

6

**HOTĂRÂREA Nr. 273**  
**privind aprobarea preluării în administrarea Consiliului Județean Constanța**  
**a unor terenuri și a unui sistem de alimentare cu apă și completarea Contractului de delegare de**  
**gestiune a serviciilor publice de alimentare cu apă și canalizare prin concesiune**  
**aprobat prin Hotărârea Consiliului Județean Constanța nr. 257/18.10.2006**

Consiliul Județean Constanța, întrunit în ședința din data de 24. oct. 2008 ;

Văzând:

- Expunerea de motive a Președintelui Consiliului Județean Constanța;
- Raportul Direcției Tehnic Investiții;
- Avizul Comisiei pentru administrație publică, juridică, apărarea ordinii publice, sănătate și protecție socială;
- Avizul Comisiei de studii, prognoze economico-sociale, buget-finanțe și administrarea domeniului public și privat al județului;
- Avizul Comisiei de urbanism, amenajarea teritoriului, monumentelor, protejarea acestora și protecția mediului înconjurător.

Luând în considerare:

- Hotărârea Consiliului Local Constanța nr.530/08.09.2008 privind transmiterea unor terenuri din administrarea Consiliului Local al municipiului Constanța în administrarea Consiliului Județean Constanța;

- Hotărârea Consiliului Local Constanța nr. 395/25.07.2008 privind trecerea din administrarea Consiliului Local al Municipiului Constanța în administrarea Consiliului Județean Constanța a terenului în suprafața de 400 mp situat în str. Baba Novac, aparținând domeniului privat;

- Hotărârea Consiliului Local Amzacea nr.39/26.09.2008 privind darea în administrarea Consiliului Județean Constanța a rețelei de apă potabilă în lungime de 3,2 km, 1 bazin de apă și putul din satul Casicea;

În temeiul art.91 alin.(1) lit.”d” și “f”, alin.(5) lit.”a” pct.13, și art.97 din Legea nr.215/2001 a administrației publice locale, republicată, cu modificările și completările ulterioare,

**HOTĂRĂȘTE:**

**Art.1.** – Se aprobă preluarea în administrarea Consiliului Județean Constanța a unor terenuri aflate în domeniul public al municipiului Constanța în suprafața totală de 15 mp, situate în municipiul Constanța, Str. Corbului (Bl.R) și Str. I.L. Caragiale (Bl.P1 și P2), identificate conform planului de situație ce face parte integrantă din prezenta hotărâre.

**Art.2** – Se aprobă preluarea în administrarea Consiliului Județean Constanța a unui teren în suprafața de 400 mp situat în municipiul Constanța, Str. Baba Novac, proprietate privată a municipiului Constanța, identificat conform planului de situație ce face parte integrantă din prezenta hotărâre.

**Art.3** – Se aprobă preluarea în administrarea Consiliului Județean Constanța a rețelei de apă potabilă, a bazinului de apă și a putului forat din satul Casicea, proprietate publică a comunei Amzacea.

**Art.4.** Se aprobă completarea Contractului de delegare de gestiune a serviciilor publice de alimentare cu apă și canalizare prin concesiune – anexa 6 la Hotărârea Consiliului Județean Constanța nr. 257/18.10.2006, conform Actului adițional nr. 3.

**Art.5.** Se aproba Actul aditional nr. 3 la Contractul de delegare de gestiune a serviciilor publice de alimentare cu apa si canalizare prin concesiune – anexa 6 la Hotararea Consiliului Judetean Constanta nr. 257/18.10.2006, conform anexei nr.1 la prezenta hotarare.

**Art.6.** SC RAJA SA Constanta are obligatia de a pune in functiune, exploata si administra sistemele de alimentare cu apa cu respectarea prevederilor Contractului de delegare de gestiune si ale normelor legale in vigoare.

**Art.7.** Predarea-primirea obiectivelor ce fac obiectul Actului aditional nr.3 prevazut la art..4 se va realiza prin protocol de predare-primire.

**Art.8.** SC RAJA SA Constanta va aduce la indeplinire prezenta hotarare in termen de 10 zile de la adoptare.

**Art.9.** – Directia Generală de Administratie Publica si Juridica va comunica prezenta hotarare persoanelor interesate in vederea aducerii la indeplinire.

Prezenta hotarare a fost adoptata cu un numar de 29 voturi pentru, - voturi impotriva si        abtineri.

Constanta, 24. Oct - 2008

~~PRESEDINTE,~~

~~Nicusor Daniel Constantinescu~~

**Contrasemneaza:  
Secretar al Judetului,**

**Mariana Belu**

**CONSILIUL JUDETEAN CONSTANTA  
CABINET PRESEDINTE**

**EXPUNERE DE MOTIVE**

**la proiectul de hotarare privind aprobarea preluării în administrarea Consiliului Județean  
Constanța a unor terenuri si a unui sistem de alimentare cu apa si completarea Contractului de  
delegare de gestiune a serviciilor publice de alimentare cu apa si canalizare prin concesiune aprobat  
prin Hotararea Consiliului Județean Constanta nr. 257/18.10.2006**

In vederea imbunatatirii performantelor tehnice a alimentarii cu apa a unor blocuri situate in municipiul Constanta, Str. Corbului (bloc R), respectiv Str. I.L. Caragiale (bloc P1 si P2), R.A.J.A. Constanta urmeaza sa amplaseze 2 statii pilot de hidrofor in vecinatatea acestora, dupa cum urmeaza :

- o statie pilot langa blocul R situat pe str. Corbului, care va asigura debitul si presiunea la 3 scari;
- o statie pilot langa blocul P1 situat pe str. I.L. Caragiale, care va asigura debitul si presiunea la blocurile P1 si P2.

Fiecare statie pilot urmeaza a fi amplasata pe o suprafata de teren de 7,5 m.p.

In prezent blocurile sunt alimentate din punctele termice din zona, prin conducte de distributie care prezinta un grad avansat de uzura, atat datorita vechimii cat si datorita amplasarii in canale termice impreuna cu conductele de incalzire.

Prin realizarea proiectului pilot si amplasarea statiilor de hidrofor langa blocurile sus mentionate vor fi eliminate avariile si disconfortul produs abonatilor (desele intreruperi cauzate de avarii, debite si presiuni reduse).

Avand in vedere ca proiectul pilot sus mentionat reprezinta o lucrare de utilitate publica de interes local, Consiliul Local al Municipiului Constanta a aprobat prin Hotararea nr.530/08.09.2008 transmiterea din administrarea Consiliului Local al municipiului Constanta in administrarea Consiliului Județean Constanta a terenurilor proprietate publica a municipiului Constanta, in suprafata totala de 15 m.p., situate in Constanta, Str. Corbului si Str. I.L. Caragiale.

De asemenea, prin Hotararea Consiliului Local Constanta nr. 395/25.07.2008 a fost aprobata trecerea din administrarea Consiliului Local al Municipiului Constanta in administrarea Consiliului Județean Constanta a terenului apartinand domeniului privat in suprafata de 400 mp situat in str. Baba Novac, in vecinatatea Cimitirului Municipal, avand destinatia de statie de pompare si preluare ape menajere.

Prin adresa nr.42344 din 24 septembrie 2008, R.A.J.A. Constanta solicita Consiliului Județean Constanta completarea Contractului de delegare a gestiunii a serviciilor publice de alimentare cu apa si

canalizare printr-un act aditional avand ca obiect concesionarea chesonului nr.1 si a terenului aferent situat in cartierul Palazu Mare, in vederea amenajarii acestuia ca o statie de pompare. Solicitarea este motivata de faptul ca pentru asigurarea corespunzatoare a serviciului de canalizare din cartierul Palazu Mare, chesonul nr.1 trebuie reabilitat, instalatia mecano-hidraulica trebuie conectata la conducta de refulare existenta , fiind necesara montarea a doua pompe submersibile.

Prin Hotararea nr.39 din 26 septembrie 2008, Consiliul Local Amzacea a aprobat transmiterea in administrarea Consiliului Judetean Constanta a retelei de apa potabila in lungime de 3,2 km, un bazin apa cu capacitatea de 30 m.c. si putul din satul Casicea, comuna Amzacea, judetul Constanta.

Fata de cele prezentate, supun atentiei dumneavoastra proiectul de hotarare privind aprobarea preluarii in administrarea Consiliului Judetean Constanta a unor terenuri si a unui sistem de alimentare cu apa si completarea Contractului de delegare de gestiune a serviciilor publice de alimentare cu apa si canalizare prin concesiune aprobat prin Hotararea Consiliului Judetean Constanta nr. 257/18.10.2006.

**PRESEDINTE,**  
**Nicusor Daniel Constantinescu**

**CONSILIUL JUDETEAN CONSTANTA  
DIRECTIA TEHNIC INVESTITII**

**R A P O R T**

**la proiectul de hotarare privind aprobarea preluării în administrarea Consiliului Județean  
Constanța a unor terenuri și a unui sistem de alimentare cu apă și completarea Contractului de  
delegare de gestiune a serviciilor publice de alimentare cu apă și canalizare prin concesiune  
aprobat prin Hotararea Consiliului Județean Constanta nr. 257/18.10.2006**

Conform art.36 alin.2 lit. c) și alin.(5) lit a, precum și artz.123 alin. (1) din Legea nr.215/2001 a administrației publice locale republicată cu modificările și completările ulterioare, consiliile locale hotărăsc darea în administrare a bunurilor proprietate publică a comunei sau orașului, după caz, precum și a serviciilor publice de interes local, în condițiile legii.

De asemenea, conform prevederilor art.12 alin.1 din Legea nr.213/1998 privind proprietatea publică și regimul juridic al acesteia, bunurile din domeniul public pot fi date, după caz, în administrarea regiilor autonome, a prefecturilor, a autorităților administrației publice centrale și locale, a altor instituții publice de interes național, județean sau local.

În acest sens, prin Hotararea nr. 530 din 08.09.2008 Consiliul Local al Municipiului Constanta a aprobat transmiterea din administrarea Consiliului Local al municipiului Constanta în administrarea Consiliului Județean Constanta a terenurilor proprietate publică a municipiului Constanta, în suprafața totală de 15 m.p., situate în Constanta, Str. Corbului și Str. I.L. Caragiale.

De asemenea, prin Hotararea Consiliului Local Constanta nr. 395/25.07.2008 a fost aprobată trecerea din administrarea Consiliului Local al Municipiului Constanta în administrarea Consiliului Județean Constanta a terenului aparținând domeniului privat în suprafața de 400 mp situat în str. Baba Novac, în vecinătatea Cimitirului Municipal, având destinația de stație de pompare și preluare ape menajere.

Având în vedere că operatorul regional de servicii de alimentare cu apă și canalizare este SC RAJA SA Constanta, delegarea gestiunii obiectivelor preluate în administrarea Consiliului Județean Constanta se va face către acesta, prin încheierea unui Act adițional la Contractul de delegare de gestiune a serviciilor publice de alimentare cu apă și canalizare.

Ținând cont de dispozițiile art.91 alin.(1) lit.”d” și “f”, alin.(5) lit.”a” pct.13 din Legea nr.215/2001 a administrației publice locale, republicată, consider că proiectul de hotarare privind aprobarea preluării în administrarea Consiliului Județean Constanta a unor terenuri și a unui sistem de alimentare cu apă și completarea Contractului de delegare de gestiune a serviciilor publice de alimentare cu apă și canalizare prin concesiune aprobat prin Hotararea Consiliului Județean Constanta nr. 257/18.10.2006 se încadrează în prevederile legale în vigoare, motiv pentru care propun adoptarea acestuia în forma prezentată.

**/ DIRECTOR,**  
^  
^

**ACT ADITIONAL NR. 3 din data de \_\_\_\_\_**  
la Contractului de delegare de gestiune a serviciilor publice de alimentare cu apa  
si canalizare prin concesiune – anexa 6 la Hotararea Consiliului Judetean Constanta  
nr. 257/18.10.2006

Partile Contractului de delegare de gestiune aprobat prin Hotararea Consiliului Judetean Constanta nr. 257/18.10.2006, de comun acord, au stabilit urmatoarele:

I. Lista bunurilor ce fac obiectul Contractului de delegare de gestiune – anexa 6 la Hotararea Consiliului Judetean Constanta nr. 257/18.10.2006 se completeaza cu urmatoarele obiective:


-----

- a) Teren in suprafata de 7,5 mp situat in Constanta, str. Corbului (Bl.R), judetul Constanta;
- b) Teren in suprafata de 7,5 mp situat in Constanta, str. I.L. Caragiale (Bl.P1 si P2), judetul Constanta;
- c) Teren in suprafata de 400 mp situat in Constanta, str. Baba Novac, judetul Constanta;
- d) Chesonul nr.1 situat in Palazu Mare, judetul Constanta;
- e) Retea de apa potabila in lungime de 3,2 km, sat Casicea, comuna Amzacea, jud. Constanta;
- f) Bazin de apa capacitate 30mc, sat Casicea, comuna Amzacea, jud. Constanta;
- e) Put forat, sat Casicea, comuna Amzacea, jud. Constanta.

II. Contractul de delegare de gestiune – anexa 6 la Hotararea Consiliului Judetean Constanta nr. 257/18.10.2006, precum si anexele acestuia se modifica in mod corespunzator.

Consiliul Judetean Constanta,

SC RAJA SA Constanta,

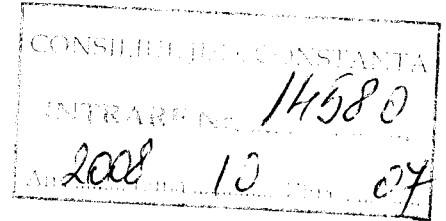

**ROMANIA**  
**JUDETUL CONSTANTA**  
**COMUNA AMZACEA**  
**PRIMARIA**

907030, Sos.Amzacei nr.25 Tel.: 0040-(0)241-819913 Fax: 0040-(0)241819994  
e-mail: [primariaamzacea@yahoo.com](mailto:primariaamzacea@yahoo.com)

---

Nr. 3976 / 07.10.2008

**CATRE**

**CONSILIUL JUDETEAN CONSTANTA**

Alaturat va inaintam procesul verbal incheiat in data de 07.10.2008, intre Consiliul Local Amzacea si S.C. RAJA S.A ., si hotararea nr. 39 din 26.09.2008 privind darea in administrarea Consiliului Judetean Constanta a retelei de apa din localitatea Casicea.

Primar,

 Constantin RADU

**ROMANIA**  
**JUDETUL CONSTANTA**  
**COMUNA AMZACEA**  
**PRIMARIA**

907030, Sos.Amzacei nr.25    Tel.: 0040-(0)241-819913    Fax: 0040-(0)241819994  
e-mail: [primariaamzacea@yahoo.com](mailto:primariaamzacea@yahoo.com)

---

**PROCES VERBAL**

Incheiat azi 07.10.2008

intre Consiliul Local Amzacea si S.C. RAJA S.A. Constanta

Consiliul Local Amzacea preda S.C. RAJA S.A. Constanta, reseaua de apa potabila in lungime de 3.2 km, 1 bazin apa si putul din satul Casicea, comuna Amzacea.

Prezentul Proces-verbal s-a incheiat in 2 (doua) exemplare , cate unul pentru fiecare parte.

**Am predat**

Primaria Amzacea  
Primar

**D-I Constantin RADU**

**Am primit**

S.C. RAJA S.A. Constanta  
Director General

**D-I Felix STROE**



ROMANIA  
JUDETUL CONSTANTA  
COMUNA AMZACEA  
COSILIUL LOCAL

HOTARAREA NR. 37

privind darea in administrarea Consiliul Judetean Constanta a retelei de apa potabila in lungime de 3,2km, 1bazin apa si putul din satul Casicea

Consiliul local Amzacea, judetul Constanta, intrunit in sedinta ordinara din data de 26.09.2008;

Avand in vedere:

Expunerea de motive prezentata de domnul Radu Constantin – primar al comunei Amzacea, judetul Constanta;

Avizul comisiei nr.1 din cadrul Consiliului local Amzacea ;

Raportul compartimentului contabilitate din cadrul primariei Amzacea;

Avizul de legalitate dat de secretarul comunei Amzacea, judetul Constanta;

Avand in vedere prevederile Legii nr.213/1998 privind proprietatea publica si regimul juridic al acesteia;

In temeiul art.36 alin.2 si 5 lit.c si a si art. 45 din Legea privind administratia publica locala nr.215/2001, republicata;

HOTARASTE :

Art.1. Se aproba darea in administrarea Consiliului Judetean Constanta a retelei de apa potabila in lungime de 3,2 km, un bazin apa cu capacitatea de 30 m.c. si putul din satul Casicea, comuna Amzacea, judetul Constanta.

Art.2. Consiliul Judetean Constanta, in scopul administrarii eficiente a retelei de apa, bazine si put ce fac obiectul dariei in administrare, poate face transmiterea de delegare de gestiune catre SC RAJA SA Constanta.

Art.3. Predarea – primirea retelei de apa potabila, cele doua bazine, putului si casa pompelor se face prin proces- verbal de predare- primire.

Art.4. Se imputerniceste primarul comunei Amzacea, domnul Radu Constantin sa semneze protocolul de predare-primire.

Art.5. Secretarul comunei va face publica prezenta hotarare persoanelor interesate si o va inainta factorilor vizati de lege.

Prezenta hotarare a fost adoptata cu un numar de 10 voturi” pentru”    voturi contra si    abtineri.


AMZACEA –26.09..2008

 PRESEDINTE DE SEDINTA

Contrasemneaza,




Secretarul comunei

Maria Patachia 

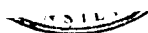



Unitatea <b>PRIMARIA AMZACEA</b>	<b>LISTĂ DE INVENTARIERE</b>	Gestiunea	Pagina
Magazia <b>PUT CAȘCEA</b>	Data <b>31 DECEMBRIE 2007</b>	Loc de depozitare	

Nr. crt.	Denumirea bunurilor inventariate	Codul sau numărul de inventar	U/M	CANTITĂȚI				VALORI			Alte mențiuni
				Stocuri		Diferențe		Preț unitar	Diferențe		
				Faptice	Scriptice	Plus	Minus		Plus	Minus	
0	1	2	3	4	5	6	7	8	9	10	11
1	INSTALATIE ALIMENTARE CAȘCEA							93 024			
	a) - TABLOU ELECTRIC		6	1	1			1800			
	b) - ELECTROPOMPA		6	1	1			9128,03			
	c) - CONDUITE ALIMENTARE		KW	3,2	3,2			82 121,97			
	d) - FANTANA (PUT) PRELIERE IAS AMZACEA		6	1	1			-			

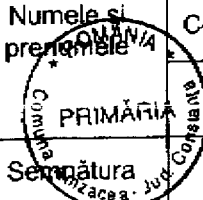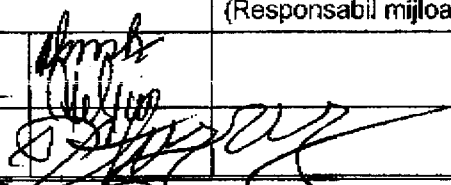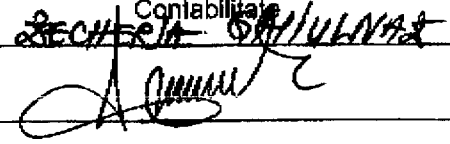Numele și prenumele 	Comisia de inventariere MIHALCEA OCHIM VENOU FELOMINA POTERAȘ MIHAN	Gestionar (Responsabil mijloace fixe) 	Contabilitate SECHERIA SAHULNAR 
--	--	--	---

Unitatea <b>PRIMARIA AMZACEA</b>	<b>LISTĂ DE INVENTARIERE</b> Data..... <b>30 Iunie 2008</b>	Gestiunea	Pagina
Magazia <b>POT CAHCEA</b>		Loc de depozitare	


Nr. crt.	Denumirea bunurilor inventariate	Codul sau numărul de inventar	U/M	CANTITĂȚI				VALORI			Alte mențiuni
				Stocuri		Diferențe		Preț unitar	Diferențe		
				Faptice	Scriptice	Plus	Minus		Plus	Minus	
0	1	2	3	4	5	6	7	8	9	10	11
	<b>PUT FORAT</b>		<b>6</b>	<b>1</b>	<b>1</b>			<b>219.290,42</b>			

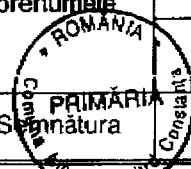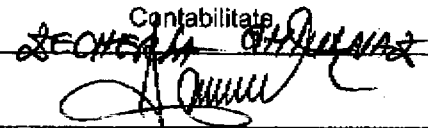Numele și prenumele 	Comisia de inventariere	Gestionar (Responsabil mijloace fixe)	Contabilitate 
	Mihalcea Achim Velion Felomina Poteanu Mihai		

de Popa  
K. K. K.  
S.C. RAJA S.A.

LICENȚĂ CLASA I ANRSC NR. 44	SR AG	SR AG	SR AG	CERTIFIED I-Net MANAGEMENT SYSTEM
ISO 9001 ISO 14001 OHSAS 18001				

Str. Călărăși nr. 22-24, Cod 900590, Constanța România  
13 / 80 / 1991 C.M.I. R 1890420; IBAN: RO36RNCB0114014937350004 BCR Constanța  
Tel.: 0241-664 046; Fax: 0241+662 577, 661 940; E-mail: raja1@impromex.ro; web: www.rajac.ro

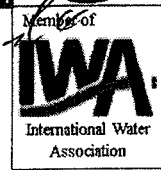

Vice Președinte  
De acord, Daniel Nicușor Constantinescu

Consiliul Județean Constanța  
S.C. RAJA S.A. CONSTANȚA  
24. SEP. 2008  
Intrare/ieșire Nr. 42344

JUDEȚUL JUD. CONSTANȚA  
INTRARE Nr. 13947  
2008  
Luna 09. Ziua 26

**In atenta d-lui Presedinte Nicusor Daniel Constantinescu**

**Referitor la posibilitatile de asigurare a serviciului de canalizare in cartierul Palazu Mare**

In cartierul Palazu Mare s-au construit colectoare publice de canalizare menajera pe strazile Sentinelei, Prelungirea Sentinelei si Rovine.


In prezent, descarcarea apelor uzate menajere din aceste colectoare, in sistemul de canalizare existent al municipiului Constanta nu se poate realiza decat prin intermediul statiei de pompare ce face parte din instalatiile de preepurare ale Spitalului de Pneumoftiziologie Constanta, fiind exploatata de personalul acestuia, statie ce se afla in proprietatea Consiliului Judetean Constanta.

Pentru asigurarea corespunzatoare a serviciului de canalizare, este necesara amenajarea chesonului nr.1 ca o statie de pompare.


Pentru amenajarea chesonului nr.1 ca o statie de pompare, trebuie reabilitat chesonul existent, montarea a 2 pompe submersibile, instalatia mecano-hidraulica conectata la conducta de refulare existenta si instalatii de automatizare.

In acest sens, va solicitam completarea prin act aditional a Contractului de delegare de gestiune a serviciilor publice de alimentare cu apa si canalizare, ce va avea ca obiect concesionarea chesonului nr.1 cu terenul aferent, in vederea operarii si exploatarii.

**DIRECTOR GENERAL**  
Felix Stroe

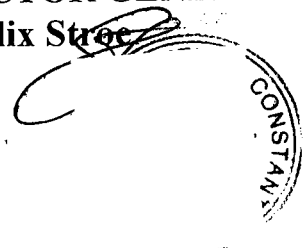

**DIRECTOR GENERAL ADJ.**  
Aurel Presura

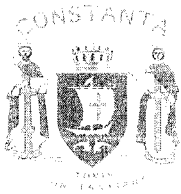

ROMANIA  
 JUDETUL CONSTANTA  
 PRIMARIA MUNICIPIULUI CONSTANTA  
 SECRETAR  
 NR. 141851 / 26.09.2008

CONSILIUL JUD. CONSTANTA  
 INTRARE Nr. 14083  
 An 2008 Luna 09 Ziua 30

Coordonare  
*[Signature]*


CATRE,

Consiliul Judetean  
 CONSTANTA

Alaturat, va inaintam HCLM nr. 395 adoptata de Consiliul local al municipiului Constanta in sedinta ordinara din data de 25.07.2008.

SECRETAR  
 MARCELA ENACHE

INTOCMIT  
 consilier Daniela Scheli

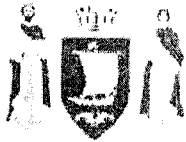

ROMÂNIA  
JUDEȚUL CONSTANTA  
MUNICIPIUL CONSTANTA  
CONSILIUL LOCAL

PREZENTA HOTĂRÂRE ESTE  
CONFORMĂ CU ORIGINALUL  
SECRETAR MUNICIPIU,  
MARCELA ENACHE  
Semnătura \_\_\_\_\_  
Data 14.09.2008

## HOTĂRÂRE

Privind trecerea din administrarea Consiliului Local al Municipiului Constanta in administrarea Consiliului Județean Constanta a terenului in suprafața de 400,00mp situat in str. Baba Novac,apartinand domeniului privat

Consiliul Local al Municipiului Constanta întrunit in ședința din data de 25.07.2008;

Luind in dezbatere expunerea de motive a domnului primar Radu Ștefan Mazăre, raportul Comisiei nr.2 - Urbanism, Comisiei nr. 5 - juridica, adresa Consiliului Județean Constanta înregistrata cu nr. 110126/2008 si referatul Direcției Patrimoniu înregistrat cu nr. 110242/2008;

In conformitate cu prevederile art. 12, alin. 1,2,3 si 4 din Legea nr. 213/1998, privind proprietatea publica si regimul juridic al acesteia;

In temeiul prevederilor art.36, alin.2, lit. "c", art.123 alin. 1 si art. 115, alin.1, lit „b” din Legea nr. 215/2001 privind administrația publica locala, republicata;

## HOTĂRĂȘTE

Art.1 - Se aproba transmiterea din administrarea Consiliului Local al Municipiului Constanta in administrarea Consiliului Județean Constanta a terenului in suprafața de 400 mp, situat in str. Baba Novac (langa Cimitirul Municipal) domeniul privat a municipiului Constanta, avand destinatia statie de pompare si preluare ape menajere, conform planului ce face parte integranta din prezenta hotarare.

Art.2 - Serviciul comisiilor de specialitate ale Consiliului Local Constanta va comunica prezenta hotărâre Consiliului Județean Constanta, Direcției Patrimoniu, Direcției Urbanism, Direcției Financiare si S.P.I.T Constanta, in vederea aducerii la indeplinire si spre știința Institutiei Prefectului Județului Constanta.

Prezenta Hotărâre a fost adoptata de 21 consilieri din 27 membri.

PREȘEDINTELE ȘEDINȚEI,

GHEORGHE STOICA

NR. 395/25.07.2008

CONTRASEMNEAZĂ

SECRETAR

MARCELA ENACHE

PLAN DE SITUATIE

SCARA 1:1000

STR. BABA NOVAC ZONA CIMITIR MUNICIPAL

S = 400.00 mp





ANEXA LA  
HCLM NR. 395/2008

PREZENTA HOTĂRĂRE ESTE  
CONFORMĂ CU ORIGINALUL  
SECRETAR MUNICIPIU,  
MARCELA ENACHE

Semnătura

Data 18.09.2008

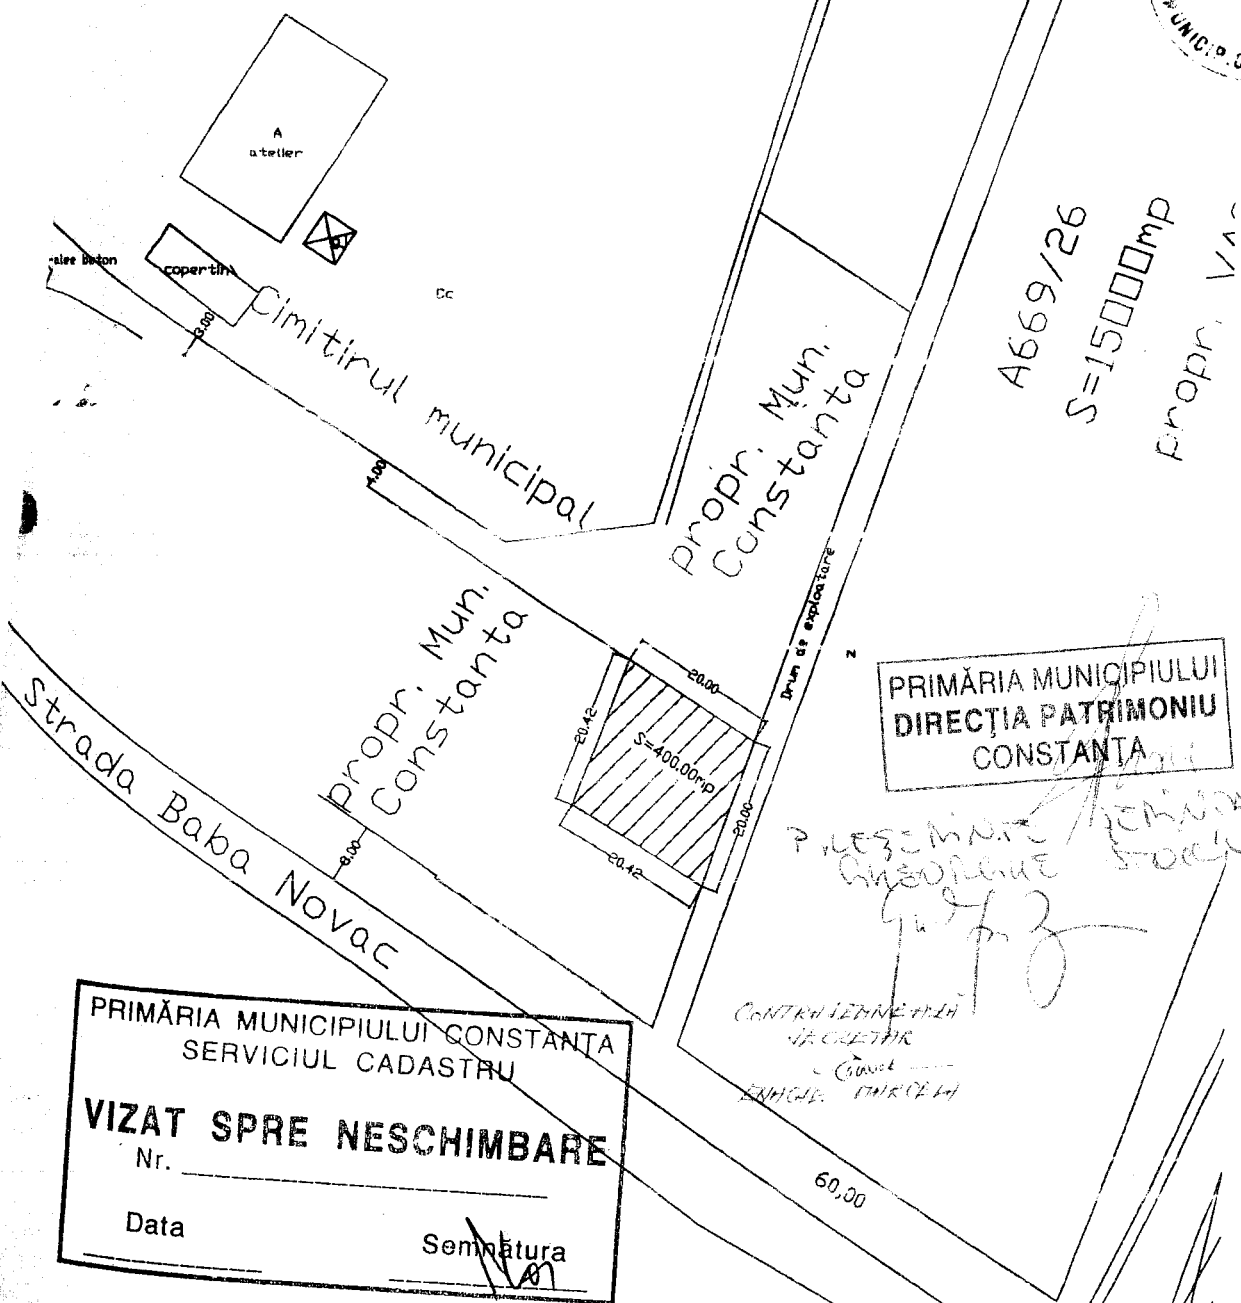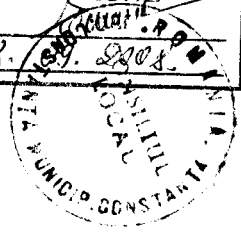

A669/26  
S=15000mp  
prop. Mun.

PRIMĂRIA MUNICIPIULUI  
DIRECȚIA PATRIMONIULUI  
CONSTANTA

PREZENTARE MEMORANDU  
ANEXA LA  
G. Enache

CONTRASEMNEAZĂ  
SECRETAR  
MARCELA ENACHE

PRIMĂRIA MUNICIPIULUI CONSTANTA  
SERVICIUL CADASTRU  
VIZAT SPRE NESCHIMBARE  
Nr. \_\_\_\_\_  
Data \_\_\_\_\_  
Semnătura \_\_\_\_\_



ROMANIA  
JUDETUL CONSTANTA  
PRIMARIA MUNICIPIULUI CONSTANTA  
SECRETAR  
NR. 144318 / 10 .10.2008

CONSILIUL JUD. CONSTANTA		
INTRARE Nr. <u>14279</u>		
An <u>2008</u>	Luna <u>10</u>	Ziua <u>02</u>

CATRE,

CONSILIUL JUDETEAN  
CONSTANTA


Alaturat, va inaintam HCLM nr. 530 adoptata de Consiliul local al municipiului Constanta in sedinta ordinara din data de 08.09.2008.

SECRETAR,  
*Marcela Enache*  
MARCELA ENACHE  
Municipiul Constanta

*Daniela Schell*  
INTOCMIT.

consilier Daniela Schell



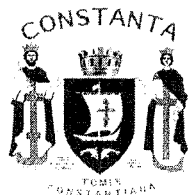

ROMANIA  
JUDETUL CONSTANTA  
MUNICIPIUL CONSTANTA  
CONSILIUL LOCAL

15  
CJC

## HOTARARE

privind transmiterea unor terenuri din administrarea Consiliului Local al municipiului Constanta in administrarea Consiliului Judetean Constanta

Consiliul Local al Municipiului Constanta, intrunit in sedinta ordinara din data de 08.09. 2008.

Luind in dezbatere Expunerea de motive nr. 130159/01.09.2008 Domnului Primar Radu Stefan Mazare, raportul Comisiei nr.2- Urbanism, raportul Comisiei nr.5 - Juridica si referatul Directiei Patrimoniu inregistrat sub nr.130158/01.09.2008;

Avand in vedere adresa Consiliului Judetean Constanta nr.12101/01.09.2008, inregistrata la Primaria municipiului Constanta sub nr.129896/01.08.2008

Vazind dispozitiile Legii 213/1998 privind proprietatea publica si regimul juridic al acesteia;

In temeiul prevederilor art.36, alin.2, lit. "c", art.45, alin.3, art.123 si art.115, alin.1, lit b din Legea nr. 215/2001 privind administratia publica locala, republicata;

## HOTARASTE

**Art. 1-** Se aproba transmiterea din administrarea Consiliului Local Constanta in administrarea Consiliului Judetean Constanta, a terenului in suprafata de 7,5 mp situat in str. Corbului (bl.R) si suprafata de 7,5 mp situat in str. I.L. Caragiale (bl. P1 si P2) conform planului anexa ce face parte integranta din prezenta hotarare avand destinatia pentru statii pilot hidrofor;

Suprafetele de teren transmise in administrare isi pastreaza regimul juridic de domeniu public.

**Art.2** – Predarea- primirea terenului se va face prin Proces verbal de punere in posesie incheiat intre Serviciul Cadastru din cadrul Directiei Patrimoniu a Primariei municipiului Constanta si Consiliul Judetean Constanta.

**Art.3** – In cazul nerespectarii destinatiei terenurilor in termen de un an de la data incheierii Procesului Verbal de punere in posesie., prezenta hotarare se revoca.

**Art.4-** Serviciul comisiilor de specialitate ale Consiliului Local va comunica prezenta hotarare Directiei Patrimoniu, Directiei Financiare, Consiliului Judetean Constanta, Inspectoratului Scolar Judetean Constanta, in vederea aplicarii ei si spre stiinta Institutiei Prefectului Judetului Constanta.

Prezenta Hotarare a fost adoptata de <sup>25</sup>.....consilieri din 27 membri.

PRESEDINTELE SEDINTEI,

*MIRONELLA MARIUTESCU*


CONTRASEMNEAZA SECRETAR,

*Enache*  
MARCELA ENACHE

CONSTANTA  
NR. 530

*108.09.2008*


PREZENTA HOTĂRĂRE ESTE  
CONFORMĂ CU ORIGINALUL  
SECRETAR MUNICIPIU,  
MARCELA ENACHE  
Semnătura *Enache*  
Data 29.09.2008.

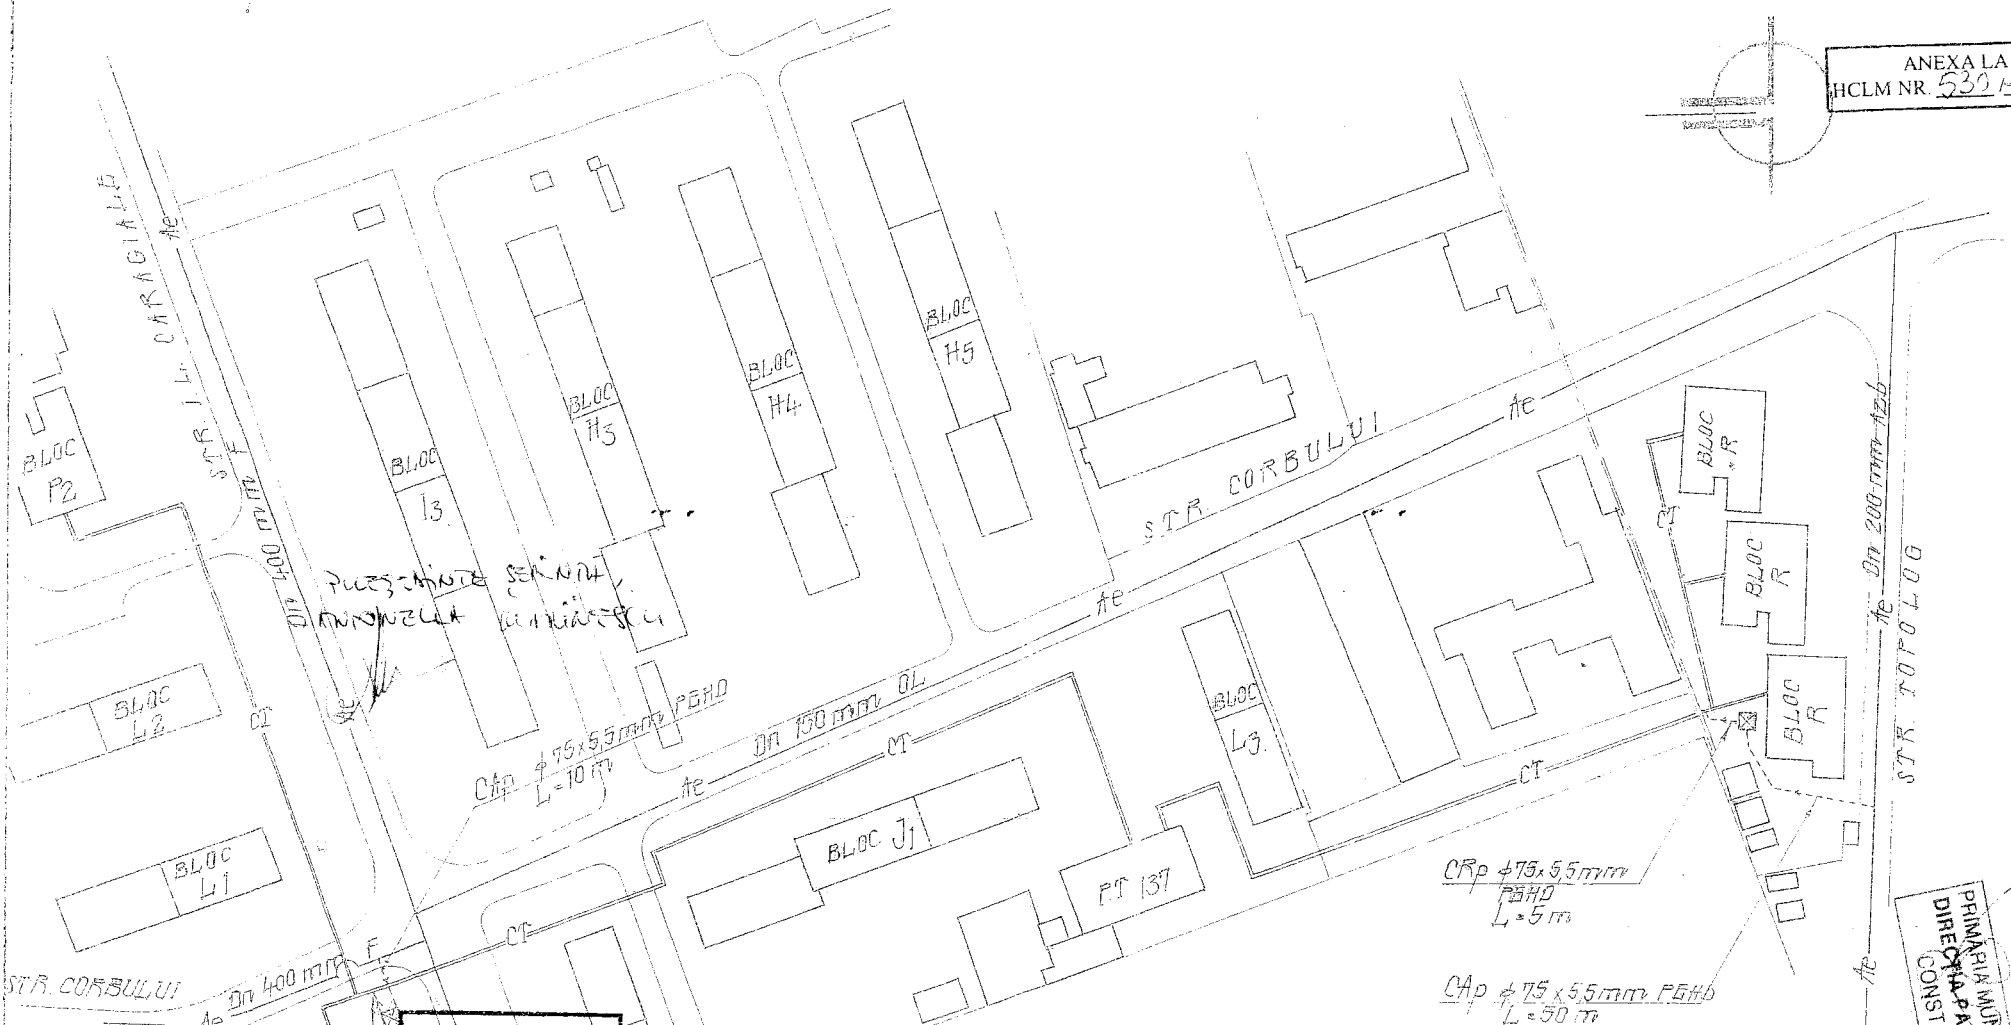

PRESCHIMB SEFINA  
ANONZELA KUMIARESCU

PREZENTA HOTARARE ESTE  
CONFORMA CU ORIGINALUL  
SECRETAR MUNICIPIU,  
MARCELA ENACHE

Semnatura  
Data 29.09.2008

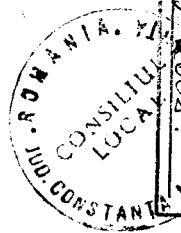

- ☒ STATIE PILOT
- ae — CONDUCTA APA EXISTENTA
- - - Cap - - - CONDUCTA ASPIRATIE PROIECTATA
- - - CRp - - - CONDUCTA REFULARE PROIECTATA
- CT — CANAL TERMIC EXISTENT
- ALIMENTARE HIDROFOR
- BRANSAMENT BLOC

CRp  $\phi 75 \times 5,5 \text{ mm}$   
PEHD  
L = 5 m

Cap  $\phi 75 \times 5,5 \text{ mm}$  PEHD  
L = 50 m

REABILITARE COND. ALIMENTARE CU APA  
LA BLOCURILE R1, R2, R3 (PRIN STATIA  
DE HIDROFOR LOCALA) CONSTANTA

Ing. JICHITU G.  
Lelteri Dorina  
Ing. DELIHOAGA G.

1:500 PLAN SITUATIE

PRIMĂRIA MUNICIPIULUI  
DIRECȚIA PATRIMONIULUI  
CONSTANTA



ROMANIA  
JUDETUL CONSTANTA  
MUNICIPIUL CONSTANTA  
CONSILIUL LOCAL

## HOTARARE

privind transmiterea unor terenuri din administrarea Consiliului Local al municipiului Constanta in administrarea Consiliului Judetean Constanta

Consiliul Local al Municipiului Constanta, intrunit in sedinta ordinara din data de 08.09. 2008.

Luind in dezbatere Expunerea de motive nr. 130159/01.09.2008 Domnului Primar Radu Stefan Mazare, raportul Comisiei nr.2- Urbanism, raportul Comisiei nr.5 - Juridica si referatul Directiei Patrimoniu inregistrat sub nr.130158/01.09.2008;

Avand in vedere adresa Consiliului Judetean Constanta nr.12101/01.09.2008, inregistrata la Primaria municipiului Constanta sub nr.129896/01.08.2008

Vazind dispozitiile Legii 213/1998 privind proprietatea publica si regimul juridic al acesteia;

In temeiul prevederilor art.36, alin.2, lit. "c", art.45, alin.3, art.123 si art.115, alin.1, lit b din Legea nr. 215/2001 privind administratia publica locala, republicata;

## HOTARASTE

**Art. 1-** Se aproba transmiterea din administrarea Consiliului Local Constanta in administrarea Consiliului Judetean Constanta, a terenului in suprafata de 7,5 mp situat in str. Corbului (bl.R) si suprafata de 7,5 mp situat in str. I.L. Caragiale (bl. P1 si P2) conform planului anexa ce face parte integranta din prezenta hotarare avand destinatia pentru statii pilot hidrofor;

Suprafetele de teren transmise in administrare isi pastreaza regimul juridic de domeniu public.

**Art.2** - Predarea- primirea terenului se va face prin Proces verbal de punere in posesie incheiat intre Serviciul Cadastru din cadrul Directiei Patrimoniu a Primariei municipiului Constanta si Consiliul Judetean Constanta.

**Art.3** – In cazul nerespectarii destinatiei terenurilor in termen de un an de la data incheierii Procesului Verbal de punere in posesie., prezenta hotarare se revoca.

**Art.4-** Serviciul comisiilor de specialitate ale Consiliului Local va comunica prezenta hotarare Directiei Patrimoniu, Directiei Financiare, Consiliului Judetean Constanta, Inspectoratului Scolar Judetean Constanta, in vederea aplicarii ei si spre stiinta Institutiei Prefectului Judetului Constanta.

Prezenta Hotarare a fost adoptata de <sup>25</sup>.....consilieri din 27 membri.

PRESEDINTELE SEDINTEI,  
AUTONELI *Autoneli*

CONTRASEMNEAZA SECRETAR,

*Marcela Enache*  
MARCELA ENACHE

CONSTANTA

NR. 530 / 08.09.2008

Prezenta copie este  
concordanta cu originalul  
Secretar Municipal  
ENACHE MARCELA

Reception *Marcela Enache*

13.09.2008

ANEXA  
HCLM NR. 530


PRIMĂRIA MUNICIPIULUI  
DIRECȚIA PATRIMONIULUI  
CONSTANȚA

REABILITARE COND. ALIMENTARE CU APA  
LA BLOCURILE NR. 11, 12 (PRIN STATII  
DE HIDROFOR LOCALA) CONSTANȚA  
1/2008

PLAN SITUAȚIE

1:500

ING. NICOLAE D.  
Leftin General  
ING. DELIANGA G.

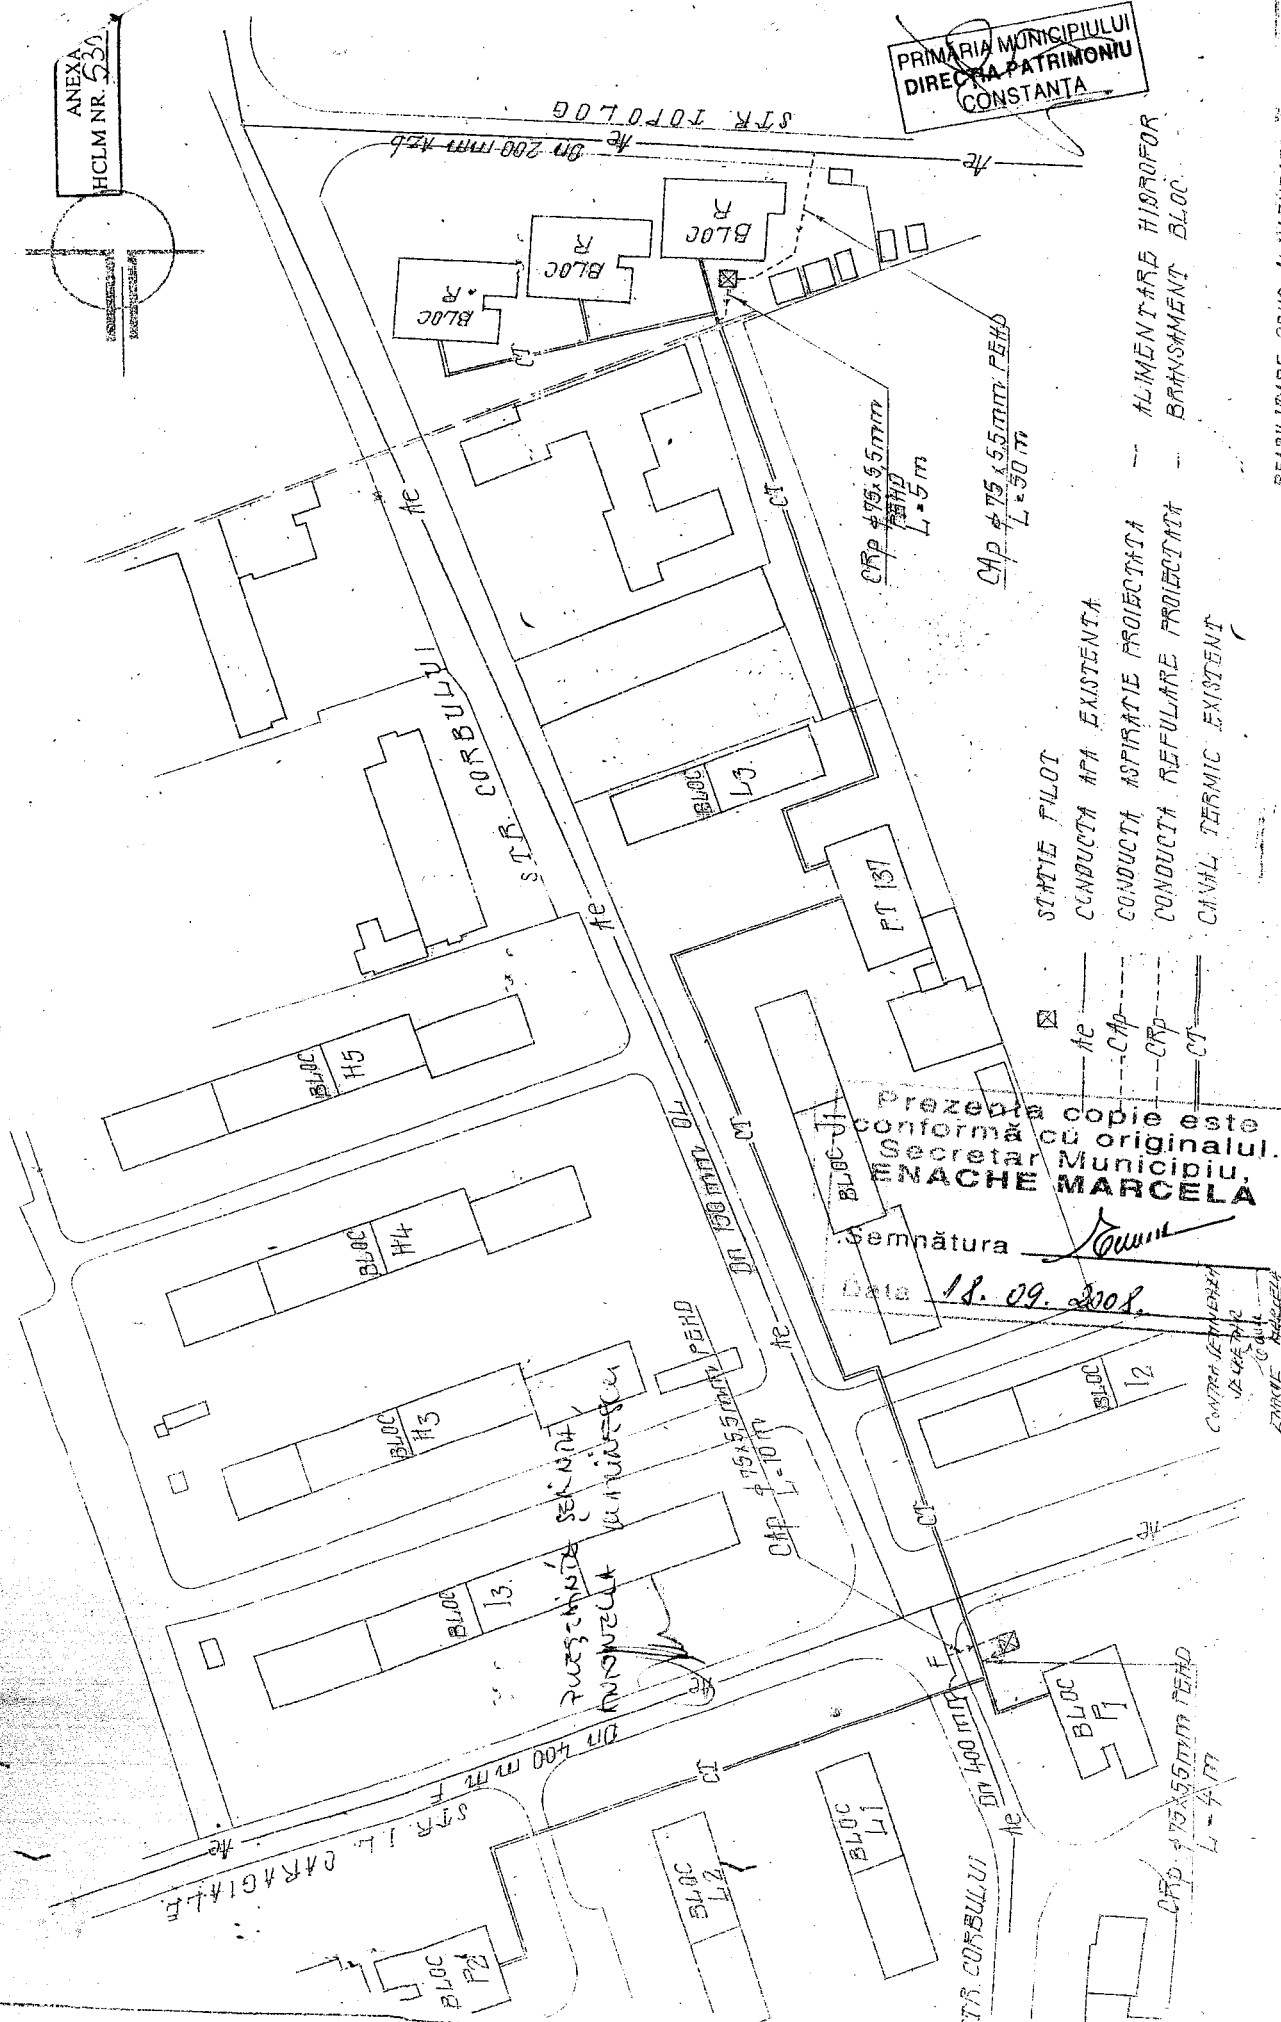

STATIE PILOT  
 CONDUCTA APA EXISTENTA  
 CONDUCTA ASPIRATIE PROIECTATA  
 CONDUCTA REFUGIARE PROIECTATA  
 CANAL TERMIC EXISTENT

Prezenta copie este conformă cu originalul.  
Secretar Municipiu,  
MACHE MARCELA

Semnătura *[Signature]*  
Data 18.09.2008.

PUȘCINIȘA SEKNIN  
MUNICIPIUL CONSTANȚA

CONTOURIMENTAR  
12-45-208  
10-01-08  
STATIE HIDROFOR

129836/01.09. 2008



## CONSILIUL JUDEȚEAN CONSTANȚA



### CABINET PRESEDINTE

Bd. Tomis nr. 51, Constanța – 900725 • Tel. : 0241-708001 / Fax : 0241-708453 • e-mail : consjud@cjc.ro

Nr. 12 101 / 01.09. 2008

### C A T R E, PRIMARIA MUNICIPIULUI CONSTANTA

In vederea imbunatatirii performantelor tehnice a alimentarii cu apa a unor blocuri situate in municipiul Constanta, Str. Corbului (bloc R), respectiv Str. I.L. Caragiale (bloc P1 si P2), R.A.J.A. Constanta urmeaza sa amplaseze 2 statii pilot de hidrofor in vecinatatea acestora, dupa cum urmeaza :

- o statie pilot langa blocul R situat pe str. Corbului, care va asigura debitul si presiunea la 3 scari;
- o statie pilot langa blocul P1 situat pe str. I.L. Caragiale, care va asigura debitul si presiunea la blocurile P1 si P2.

Fiecare statie pilot urmeaza a fi amplasata pe o suprafata de teren de 7,5 m.p.

Avand in vedere ca proiectul pilot sus mentionat reprezinta o lucrare de utilitate publica de interes local, va rugam, ca in baza Legii nr.213/1998 privind proprietatea publica si regimul juridic al acesteia, sa aprobati transmiterea in folosinta gratuita catre Consiliul Judetean Constanta a terenurilor proprietate publica a municipiului Constanta, in suprafata totala de 15 m.p., situate in Constanta, Str. Corbului si Str. I.L. Caragiale, in vederea amplasarii statiilor pilot de hidrofor, conform planurilor de situatie anexate.

PRESEDINTE

Nicusor Daniel Constantinescu

ajc 12010/29.08.2008



Str. Călărași nr. 22-24, Cod 900590, Constanța România  
J 13 / 80 / 1991; C.U.I. R 1890420; IBAN: RO36RNCB0114014937350001 BCR Constanța  
Tel.: 0241-664 046; Fax: 0241+662 577, 661 940; E-mail: raja1@impromex.ro; web: www.rajac.ro

Consiliul Județean Constanța  
S.C. RAJA S.A. CONSTANȚA  
29. AUG. 2008  
Intrare în vigoare Nr. 38354

**DOMNULUI NICUSOR DANIEL CONSTANTINESCU**

**PRESEDINTE AL CONSILIULUI JUDEȚEAN CONSTANTA**

Pentru imbunatatirea performantelor tehnice a alimentarii cu apa a blocurilor cu P+5-10E din municipiul Constanta, prin Hotararea Consiliului de Administratie al SA RAJA SA nr. 19.30.07.2008 a fost aprobata documentatia tehnico-economica pentru obiectivul de investitii "Reabilitare conducte apa la bloc R si P1-P2( prin statii de hidrofor locale)-proiect pilot".

Pentru aprobarea si autorizarea lucrarilor a fost emis de Primaria municipiului Constanta Certificatul de urbanism cu nr 2728/5.06.2008.

In prezent blocurile sunt alimentate din punctele termice din zona, prin conducte de distributie care prezinta un grad avansat de uzura, datorita vechimii mari cat si amplasarii in canale termice impreuna cu conducte de incalzire.

Prin realizarea proiectului pilot si amplasarea statiilor de hidrofor langa bloc se vor elimina avariile, se va elimina disconfortul produs abonatilor: dese intreruperi datorita avariilor, debite si si presiuni reduse.

Cele 2 statii pilot de hidrofor se vor amplasa astfel:

- o statie pilot langa blocul R(bloc cu 10 etaje) situat pe strada Corbului, care va asigura debitul si presiunea la 3 scari;
- o statie pilot langa blocul P1, care va asigura debitul si presiunea la blocurile P1 si P2( blocuri cu 10 etaje situate pe strada I.L.Caragiale)


Fiecare statie pilot va ocupa o suprafata de teren de 2.5x3=7,5 mp;

Obiectivul de investitii reprezentand o lucrare de utilitate publica, de interes local, in vederea obtinerii autorizatiei de construire, va rugam sa supuneti spre analiza si aprobare, in conformitate cu prevederile Legii 213/98 privind proprietatea publica, darea in folosinta gratuita pentru SC RAJA SA, a terenurilor amplasate pe strazile: Corbului si IL Caragiale , conform planului de situatie anexat.



Cu stima,

**DIRECTOR GENERAL**

Felix STRUȚĂȘA

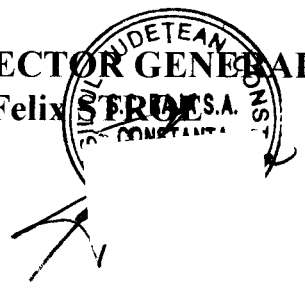



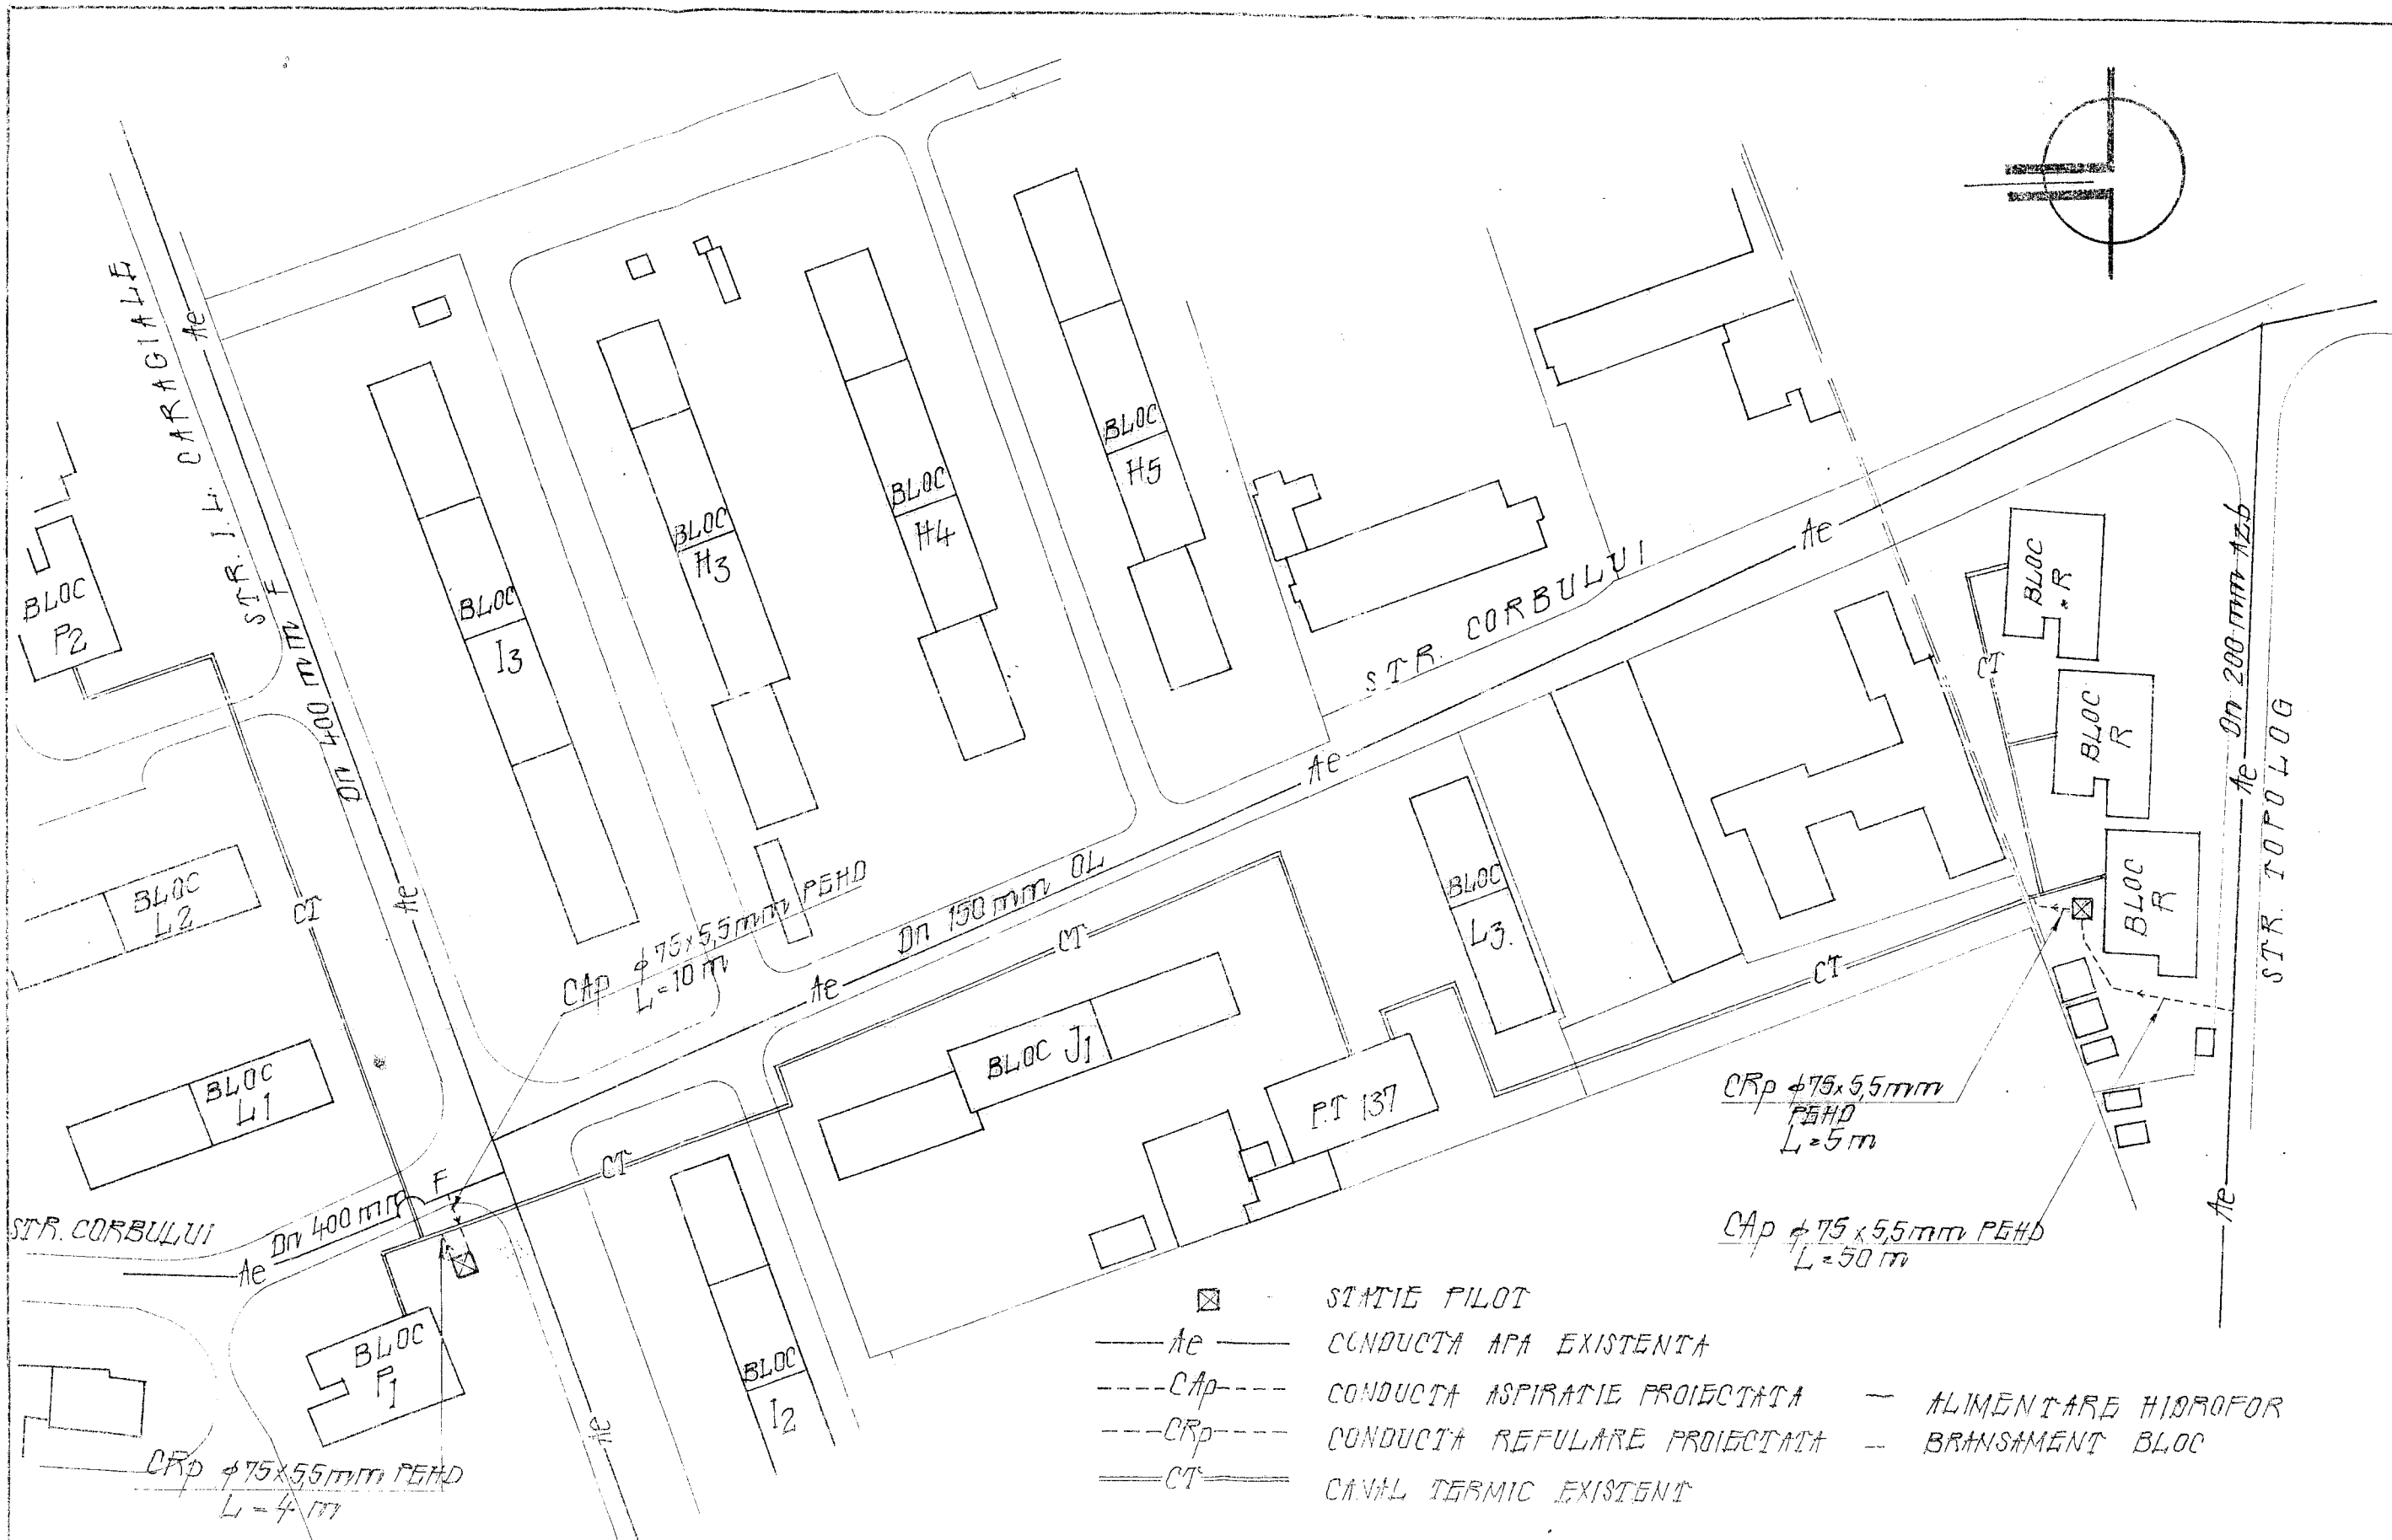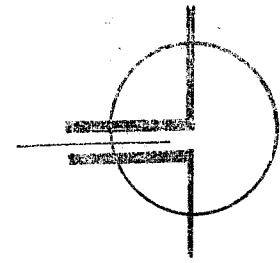

- STATIE PILOT
- Ae — CONDUCTA APA EXISTENTA
- Cap — CONDUCTA ASPIRATIE PROIECTATA
- CRp — CONDUCTA REFULARE PROIECTATA
- CT — CANAL TERMIC EXISTENT
- ALIMENTARE HIDROFOR
- BRANSAMENT BLOC



REABILITARE COND. ALIMENTARE CU APA  
LA BLOCURILE R<sup>1</sup> SI P<sup>1</sup> - P<sup>2</sup> (PRIN STATII  
DE HIDROFOR LOCALA) CONSTANTA

Proiectant: Ing. JICHITU C.  
 Desen: Lettevi Dorina  
 Verific: Ing. DELIHOAGA G.  
 Soluc. 2008

1:500 PLAN SITUATIE

2008

5/2008  
 H7

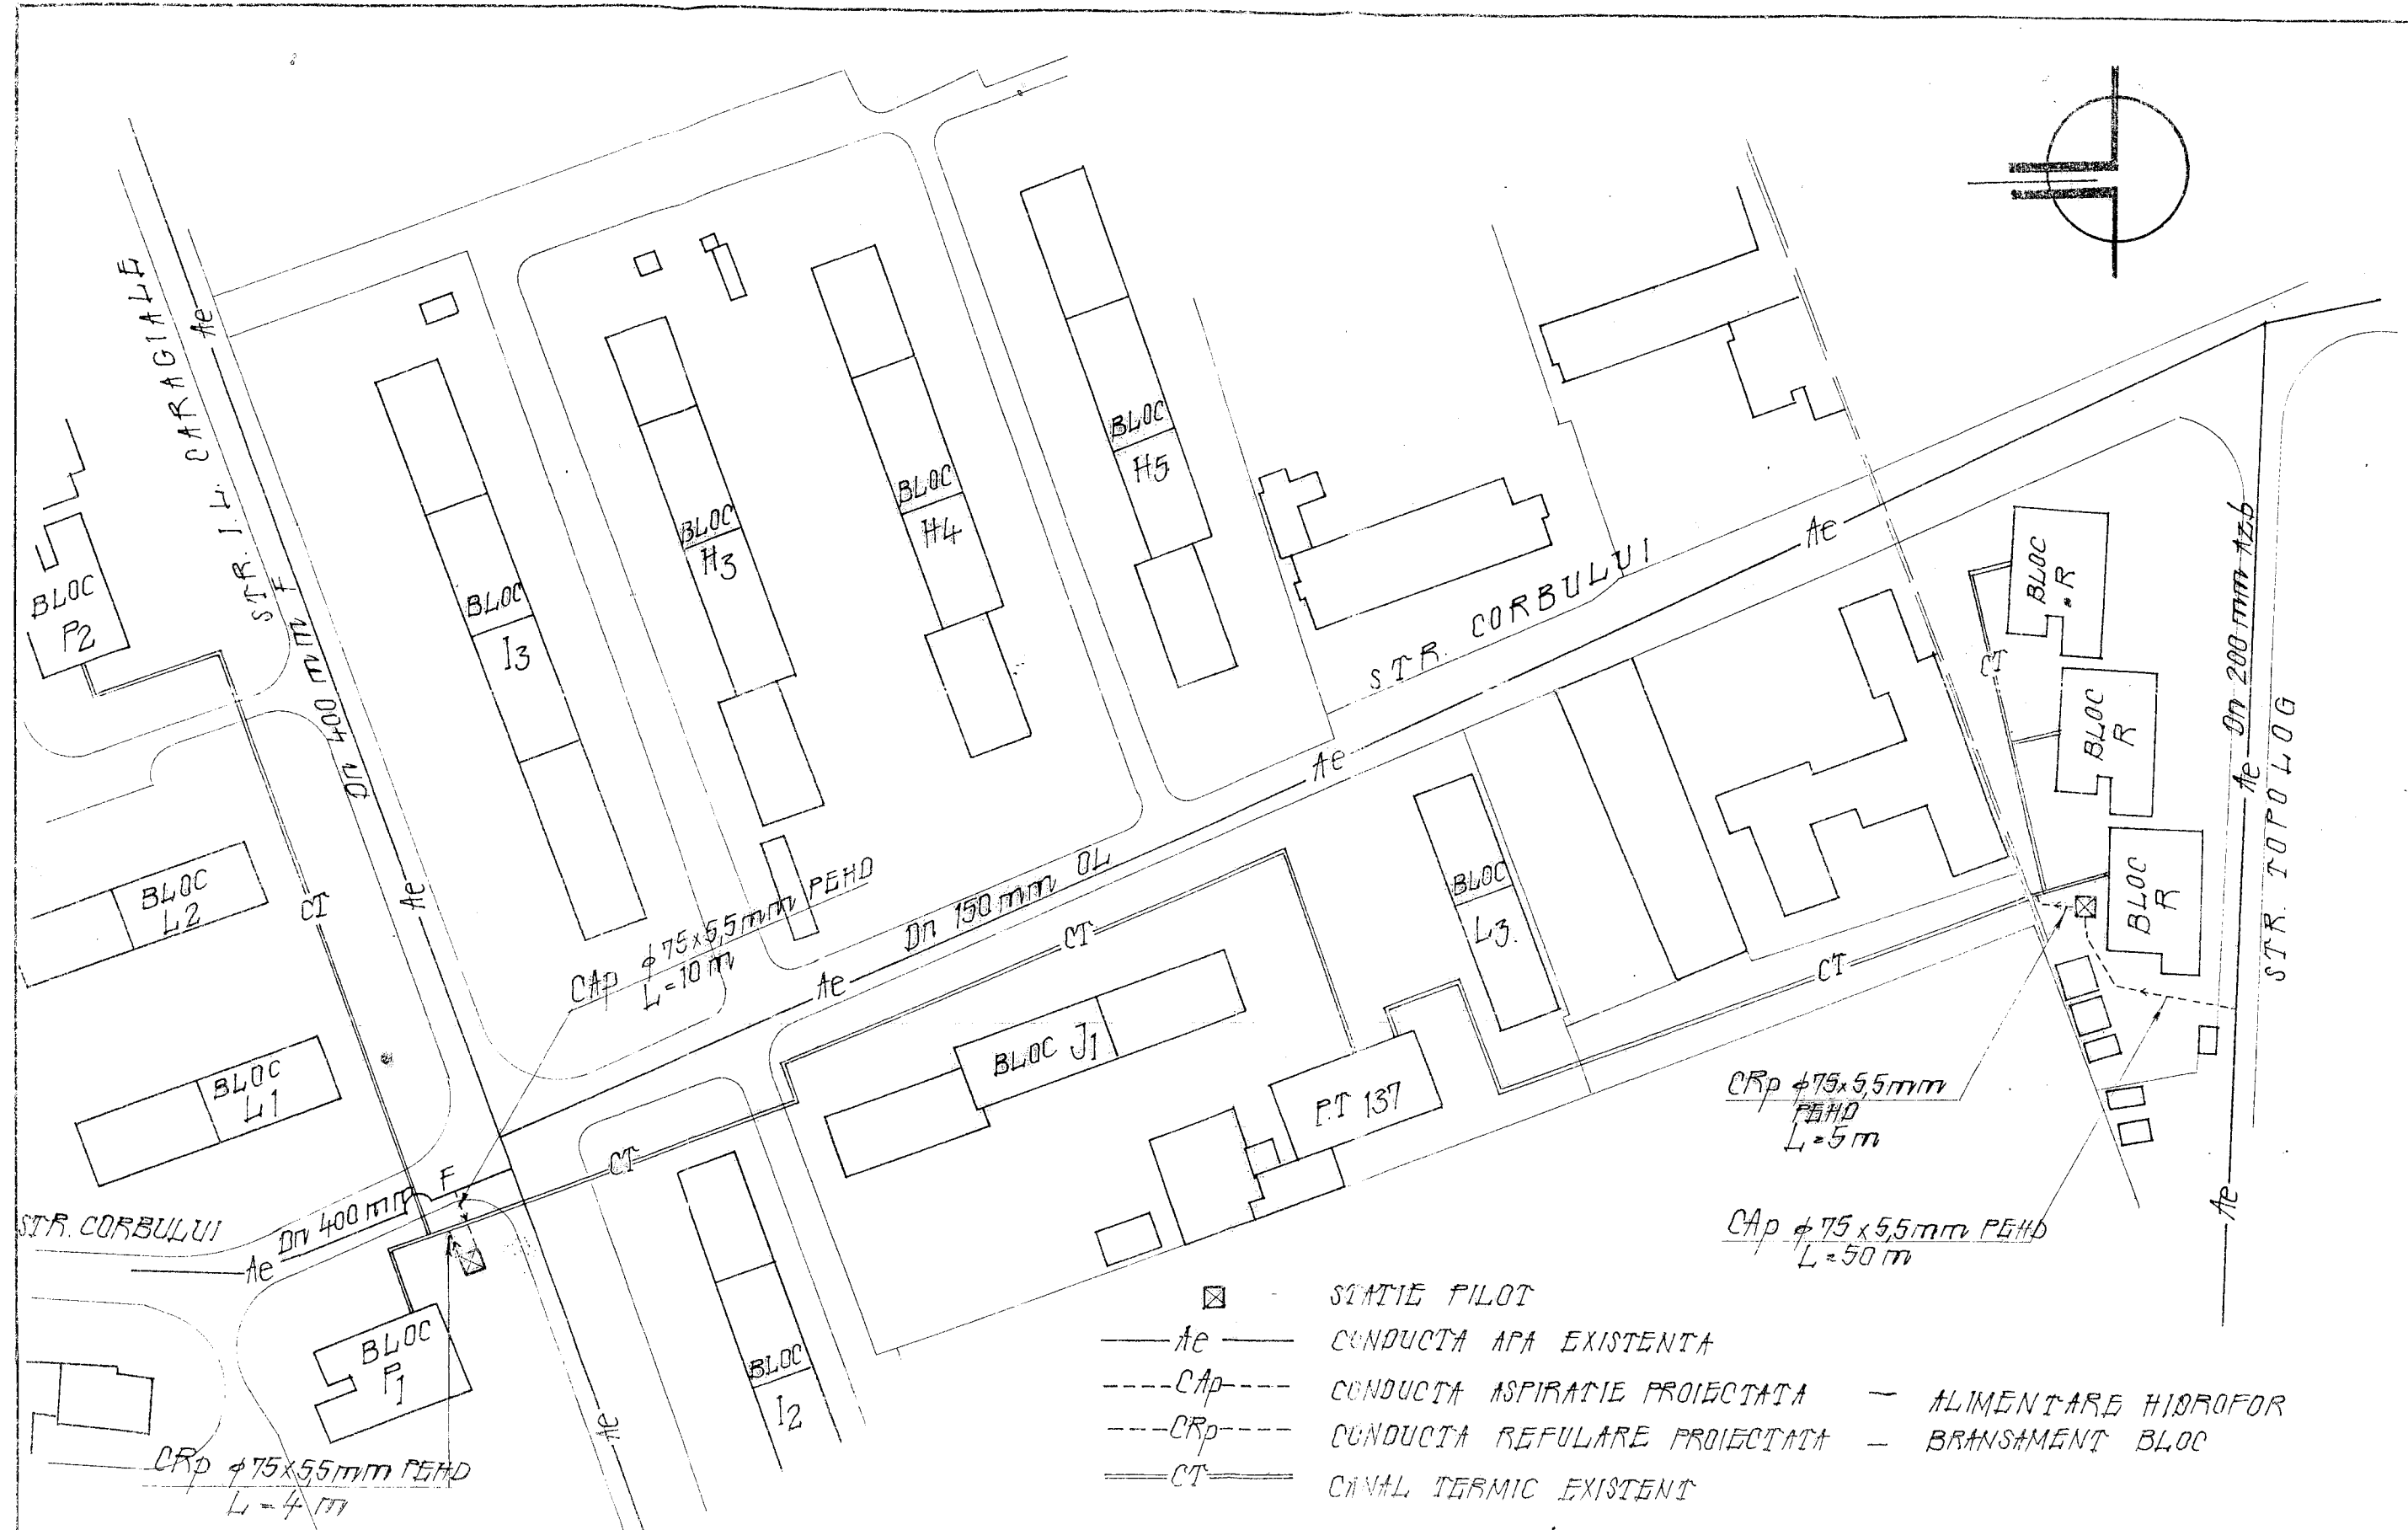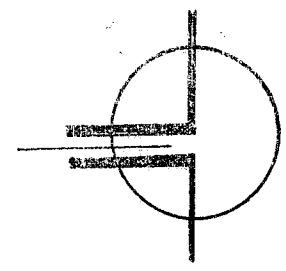

- ⊠ - STATIE PILOT
- Ae — CONDUCTA APA EXISTENTA
- Cap --- CONDUCTA ASPIRATIE PROIECTATA
- CRp --- CONDUCTA REFULARE PROIECTATA
- == CT == CANAL TERMIC EXISTENT
- ALIMENTARE HIDROFOR
- BRANSAMENT BLOC

REABILITARE COND. ALIMENTARE CU APA  
LA BLOCURILE R"SI P1"-P2" (PRIN STATII  
DE HIDROFOR LOCALA) "CONSTANTA"

Proiectant: Ing. JICHITU C.  
Desenator: Leftevi Davinda  
Verificator: Ing. DELIHOAGA G.  
Supravegheator: Ing. JICHITU C.  
Scara: 1:500  
An: 2008

PLAN SITUATIE

5/2008

H7

**CONSILIUL JUDETEAN CONSTANTA**

Comisia de studii, prognoze economico-sociale, buget-finanțe si administrarea domeniului public si privat al județului

**R A P O R T**

Comisia de studii, prognoze economico-sociale, buget-finanțe si administrarea domeniului public si privat al județului, întrunita in ședința din data de 22.10.2008, a analizat Expunerea de motive a Președintelui Consiliului Județean Constanta, Raportul Direcției Tehnic Investitii la proiectul de hotarare privind aprobarea preluarii in administrarea Consiliului Judetean Constanta a unor terenuri si aprobarea completarii Contractului de delegare de gestiune a serviciilor publice de alimentare cu apa si canalizare prin concesiune aprobat prin Hotararea Consiliului Judetean Constanta nr. 257/18.10.2006.

Comisia avizează favorabil proiectul de hotărâre.

**PRESEDINTE,**


**CONSILIUL JUDETEAN CONSTANTA**

Comisia de urbanism, amenajarea teritoriului, monumentelor,  
protejarea acestora si protectia mediului inconjurator

**R A P O R T**

Comisia de urbanism, amenajarea teritoriului, monumentelor, protejarea acestora si protectia mediului inconjurator, întrunita in şedinţa din data de 24.10.2008, a analizat Expunerea de motive a Preşedintelui Consiliului Judeţean Constanta, Raportul Direcţiei Tehnic Investitii la proiectul de hotarare privind aprobarea preluarii in administrarea Consiliului Judetean Constanta a unor terenuri si aprobarea completarii Contractului de delegare de gestiune a serviciilor publice de alimentare cu apa si canalizare prin concesiune aprobat prin Hotararea Consiliului Judetean Constanta nr. 257/18.10.2006.

Comisia avizează favorabil proiectul de hotărâre.

**PRESEDINTE,**

**CONSILIUL JUDETEAN CONSTANTA**

Comisia pentru administratie publica, juridica, apararea ordinii publice,  
sanatate si protectie sociala

**R A P O R T**

Comisia pentru administratie publica, juridica, apararea ordinii publice, sanatate si protectie sociala, întrunita în ședința din data de 13.10.2008, a analizat Expunerea de motive a Președintelui Consiliului Județean Constanta, Raportul Direcției Tehnic Investitii la proiectul de hotarare privind aprobarea preluarii în administrarea Consiliului Județean Constanta a unor terenuri și aprobarea completării Contractului de delegare de gestiune a serviciilor publice de alimentare cu apă și canalizare prin concesiune aprobat prin Hotararea Consiliului Județean Constanta nr. 257/18.10.2006.

Comisia avizează favorabil proiectul de hotărâre.

**PRESEDINTE,**