

CONSILIUL JUDETEAN CONSTANTA

HOTARAREA NR. 203
privind protejarea unui element de cadru natural comunal " Fântâna de pe strada Eroilor "
din comuna Ciobanu, județul Constanța

Consiliul Județean Constanța, întrunit în ședința din data de 09.07.2009.

Văzând:

- Expunerea de motive a Președintelui Consiliului Județean Constanța;
- Raportul Direcției Generale de Afaceri Europene ;
- Raportul Direcției Generale Administrație Publică și Juridică ;
- Raportul Comisiei de Studii, prognoze economico-sociale, buget finanțe și administrarea domeniului public și privat al județului ;
- Raportul Comisiei pentru administrație publică, juridică, apărarea ordinii publice, sănătate și protecție socială;
- Raportul Comisiei de urbanism, amenajarea teritoriului, monumentelor, protejarea acestora și protecția mediului înconjurător;
- Raportul Comisiei pentru turism, agroturism, comerț, servicii publice, agrement;

In temeiul dispozițiilor art. 91 alin.(1) lit."f" și art.97 din Legea administrației publice locale nr.215/2001, republicată, cu modificările și completările ulterioare ;

HOTĂRĂȘTE:

Art. 1. Se aprobă protejarea unui element de cadru natural comunal "Fântâna de pe strada Eroilor " din comuna Ciobanu, județul Constanța.

(1) Fântâna este de importanță locală pentru satul Ciobanu, datorită vechimii și calității apei.

(2) Protejarea obiectivului se va realiza conform documentației legale.

Art.2. Direcția Generală de Administrație Publică și Juridică va transmite prezenta hotărâre persoanelor interesate în vederea ducerii ei la îndeplinire.

Prezenta hotărâre a fost adoptată cu un număr de 30 voturi pentru, ~ voturi împotriva, ~ abțineri.

PRESEDINTE,

Nicusor Daniel Constantinescu

Contrasemneaza:
SECRETAR AL JUDETULUI,

Marijana Belu

CONSILIUL JUDETEAN CONSTANTA

EXPUNERE DE MOTIVE privind protejarea unui element de cadru natural comunal " Fântâna de pe strada Eroilor" din comuna Ciobanu, județul Constanța

Prin adresa nr. 11783/23.06.2009 Direcția Generală de Afaceri Europene ne aduce la cunoștință faptul că a fost depus la finanțare proiectul Comunei Ciobanu din Programul Național de Dezvoltare Rurală prin care s-a solicitat asistență financiară nerambursabilă pentru realizarea rețelei de canalizare cu stație de epurare, asfaltare de drumuri și păstrarea patrimoniului cultural din localitate .

Proiectul are printre obiective și protejarea unui element al cadrului natural, în speță lucrări de conservare a fântânii comunale. Procedurile de accesare a fondurilor nerambursabile din Programul Național de Dezvoltare Rurală impun promovarea și depunerea unor acte/documente emise sau elaborate de autorități centrale sau locale.

În acest sens, Ghidul Solicitantului pentru Măsura 3.2.2 reține că se acordă punctaj pentru aplicațiile depuse dacă acestea vizează printre altele și protejarea unor elemente ale cadrului natural (fântâni, izvoare, cascade, peșteri) ce sunt identificate în listele întocmite la nivel național. În situația în care acestea nu se regăsesc în lista ariilor protejate la nivel național și local se anexează la proiect, în funcție de importanța elementului cadrului natural, aviz din partea autorităților publice centrale pentru protecția mediului sau Hotărâre a Consiliului Județean.

Fântâna de pe strada Eroilor, din comuna Ciobanu nu se regăsește pe lista sus-menționată, aceasta fiind de importanță locală datorită vechimii și calității apei.

Având în vedere cele arătate, supun atenției dvs. proiectul de hotărâre privind protejarea unui element de cadru natural comunal "Fântâna de pe strada Eroilor" din comuna Ciobanu, județul Constanța.

PREȘEDINTE,

NICUȘOR DANIEL/CONSTANTINESCU

**CONSILIUL JUDETEAN CONSTANTA
DIRECȚIA GENERALĂ DE AFACERI EUROPENE**

RAPORT

**la Proiectul de Hotărâre
privind protejarea unui element de cadru natural comunal " Fântâna de pe strada Eroilor"
din comuna Ciobanu, județul Constanța**

Comuna Ciobanu a depus la finanțare un proiect din cadrul Programului Național de Dezvoltare Rurală prin care a solicitat asistență financiară nerambursabilă pentru realizarea rețelei de canalizare cu stație de epurare, asfaltare de drumuri și păstrarea patrimoniului cultural din localitate .

Proiectul are printre obiective și protejarea unui element al cadrului natural, în speță lucrări de conservare a fântânii comunale. Procedurile de accesare a fondurilor nerambursabile din Programul Național de Dezvoltare Rurală impun promovarea și depunerea unor acte/documente emise sau elaborate de autorități centrale sau locale.

În acest sens, Ghidul Solicitantului pentru Măsura 3.2.2 reține că se acordă punctaj pentru aplicațiile depuse dacă acestea vizează printre altele și protejarea unor elemente ale cadrului natural (fântâni, izvoare, cascade, peșteri) ce sunt identificate în listele întocmite la nivel național. În situația în care acestea nu se regăsesc în lista ariilor protejate la nivel național și local se anexează la proiect, în funcție de importanța elementului cadrului natural, aviz din partea autorităților publice centrale pentru protecția mediului sau Hotărâre a Consiliului Județean.

Fântâna de pe strada Eroilor, din comuna Ciobanu nu se regăsește pe lista sus-menționată, aceasta fiind de importanță locală datorită vechimii și calității apei. Acest lucru a fost statuat prin Hotărârea Consiliului Local Ciobanu nr. 37/27.11.2008 privind protejarea elementului de cadru natural "Fântâna de pe strada Eroilor", comuna Ciobanu, județul Constanța.

Având în vedere solicitarea Comunei Ciobanu, procedurile de accesare a asistenței din Programul Național de Dezvoltare Rurală pentru obținerea punctajului necesar selecției la finanțare și pentru atragerea de fonduri nerambursabile la nivelul județului Constanța, considerăm că proiectul de hotărâre privind protejarea unui element de cadru natural comunal "Fântâna de pe strada Eroilor" din comuna Ciobanu, județul Constanța se încadrează în prevederile legale în vigoare, motiv pentru care propunem adoptarea acestuia în forma prezentată.

**DIRECTOR,
BRĂGARU CONSTANTIN**

**CONSILIUL JUDEȚEAN CONSTANȚA
DIRECȚIA GENERALĂ DE ADMINISTRAȚIE PUBLICĂ ȘI JURIDICĂ**

**RAPORT
la Proiectul de Hotărâre
privind protejarea unui element de cadru natural comunal " Fântâna de pe strada Eroilor"
din comuna Ciobanu, județul Constanța**

Având în vedere adresa nr. 11783/23.06.2009 a Direcției Generale de Afaceri Europene referitoare la Proiectul Comunei Ciobanu din Programul Național de Dezvoltare Rurală, prin care s-a solicitat asistență financiară nerambursabilă pentru realizarea rețelei de canalizare cu stație de epurare, asfaltare de drumuri și păstrarea patrimoniului cultural din localitate, proiect care are printre obiective și protejarea unui element al cadrului natural, în speță lucrări de conservare a fântânii comunale.

Ținând cont de prevederile Ghidului Solicitantului pentru Măsura 3.2.2 potrivit cărora se anexează la proiect, în funcție de importanța elementului cadrului natural, aviz din partea autorităților publice centrale pentru protecția mediului sau Hotărâre a Consiliului Județean.

Fântâna de pe strada Eroilor, din comuna Ciobanu nu se regăsește pe lista sus-menționată, aceasta fiind de importanță locală datorită vechimii și calității apei. Acest lucru a fost statuat prin Hotărârea Consiliului Local Ciobanu nr. 37/27.11.2008 privind protejarea elementului de cadru natural "Fântâna de pe strada Eroilor", comuna Ciobanu, județul Constanța.

Având în vedere solicitarea Comunei Ciobanu, procedurile de accesare a asistenței din Programul PNDR pentru obținerea punctajului necesar selecției la finanțare și pentru atragerea de fonduri nerambursabile la nivelul județului Constanța, considerăm că proiectul de hotărâre privind protejarea unui element de cadru natural comunal "Fântâna de pe strada Eroilor" din comuna Ciobanu, județul Constanța se încadrează în prevederile legale în vigoare.

DIRECTOR,


VOLCINSCHI RADU



CONSILIUL JUDEȚEAN CONSTANȚA
DIRECȚIA GENERALĂ DE AFACERI EUROPENE



• Bd. Tomis nr.51, Constanța 900725 – România : Tel. : + 40 – 241 - 708450 • Fax: + 40 – 241 - 708451
E-mail : consjud@cjc.ro •

Nr. 11783 / 23.06.2009

Către,

Direcția Generală Administrație Publică și Juridică

Ref.: Solicitare Comuna Ciobanu

Stimate Doamnă Director,

Comuna Ciobanu a depus la finanțare din Programul Național de Dezvoltare Rurală (PNDR) o aplicație, prin care s-a solicitat asistență financiară nerambursabilă pentru realizarea rețelei de canalizare cu stație de epurare, asfaltarea de drumuri și păstrarea patrimoniului cultural din localitate.

Întrucât, proiectul are printre obiective și protejarea unui element al cadrului natural, în speță lucrări de conservare a fântânii comunale, procedurile de accesare a fondurilor nerambursabile din PNDR impun promovarea și depunerea unor acte/documente emise/elaborate de autorități centrale sau locale. În acest sens, Ghidul Solicitantului pentru Măsura 3.2.2. reține că se acordă punctaj pentru aplicațiile depuse dacă acestea vizează printre altele și :”protejarea unor elemente ale cadrului natural (fântâni, izvoare, cascade, peșteri, arbori și arbuști, vegetație etc.), ce sunt identificate în listele întocmite la nivel național. În situația în care acestea nu se regăsesc în lista ariilor protejate la nivel național și local se anexează la proiect, în funcție de importanța elementului cadrului natural, aviz din partea autorității publice centrale pentru protecția mediului sau **Hotărâre a Consiliului Județean**.

Fântâna de pe strada Eroilor, Comuna Ciobanu nu se regăsește pe lista sus menționată, aceasta fiind de importanță locală datorită vechimii și calității apei. Acest lucru a fost statuat prin Hotărârea Consiliului Local Ciobanu nr.37/27.11.2008 privind protejarea elementului de cadru natural „Fântâna de pe strada Eroilor”, Comuna Ciobanu, județul Constanța. În art.3 al acestui act se menționează : „Secretarul comunei va comunica prezenta hotărâre Consiliului Județean Constanța și o va înainta spre știință Prefecturii Județului Constanța.

Având în vedere solicitarea Comunei Ciobanu, procedurile de accesare a asistenței din Programul PNDR (obținerea punctajului necesar selecției la finanțare) și pentru atragerea de fonduri nerambursabile la nivelul județului Constanța vă înaintăm anexat documentația transmisă de Primăria Ciobanu, pentru pregătirea proiectului de hotărâre privind protejarea unui element de cadru natural comunal „Fântâna de pe strada Eroilor, Comuna Ciobanu”, obiectiv parte din proiectul transmis la finanțare. Vă adresăm rugămintea de a elabora acest proiect în vederea supunerii spre aprobare în următoarea ședință a Consiliului Județean Constanța.

Cu stimă,

DIRECTOR GENERAL
Constantin BRĂGARU

Întocmit,
Șef Serviciu
Dănuț Răgălie



ROMÂNIA
JUDEȚUL CONSTANȚA
COMUNA CIOBANU
CONSILIUL LOCAL

HOTARÂRE nr. 37/27.11.2008

privind protejarea elementului de cadru natural<<FANTANA DE PE STRADA EROILOR>> comuna Ciobanu, judetul Constanta

Consiliul Local al Comunei CIOBANU , întrunit în ședința ordinară din 27.11.2008

Având în vedere:

- expunerea de motive a domnului primar ;
- studiul de fezabilitate REȚEA DE CANALIZARE CU STATIE DE EPURARE, ASFALTARE DRUMURI SI PASTRAREA PATRIMONIULUI CULTURAL IN LOCALITATEA CIOBANU , JUD. CONSTANTA;
- raportul compartimentului Urbanism și Amenajarea teritoriului;
- H.C.L. nr. 10/15.02.2006 privind aprobarea Strategiei de dezvoltare economico-socială locală a comunei CIOBANU pe perioada 2008-2013;
- avizul Comisiei I a Consiliului Local;
- avizul de legalitate al secretarului;
- prevederile art. 44 (1) din Legea nr. 273/2006 privind finantele publice locale;
- prevederile H.G. nr. 28 din 2008 privind aprobarea continutului-cadru al documentatiei tehnico-economice aferente investițiilor publice, precum și a structurii și metodologiei de elaborare a devizului general pentru obiective de investiții și lucrări de intervenții.

În temeiul prevederilor art. 36 alin.(4) lit. "e" ale Legii 215/2001, privind administrația publică locală, republicată,

HOTĂRĂȘTE:

Art.1: Se aprobă protejarea elementului de cadru natural<<FANTANA DE PE STRADA EROILOR>> comuna Ciobanu, judetul Constanta

(1) Fantana este de importanta locala pentru satul Ciobanu, datorita vechimii și calitatii apei .

(2) Protejarea obiectivului se va realiza conform documentatiei legale.

Art.2: Cu aducerea la îndeplinire a prezentei hotărâri și de luarea tuturor măsurilor necesare pentru aducerea la îndeplinire a prezentei hotărâri se însărcinează primarul COMUNEI CIOBANU .

Art.3: Secretarul comunei va comunica prezenta hotărâre Consiliului Județean Constanța și o va înainta spre știința Prefecturii Județului Constanța;

Prezenta hotărâre a fost adoptată, cu un număr de 13 voturi pentru, -- voturi contra, -- abțineri din numărul total de 13 consilieri în funcție.

CIOBANU
NR.37

PREȘEDINTE DE ȘEDINȚĂ

L.S.

BARBU PETRE



Contrasemnează:

SECRETARUL COMUNEI
CIOBANU
VRINCEANU MARIAN

<p>X</p>	<p>acestora legal constituite)</p> <ul style="list-style-type: none"> - realizate de către comune, iar funcționarea obiectivului investiției este asigurată în parteneriat cu ONG-uri/asezăminte culturale - realizate de către comune și A.D.I.-uri Punctarea acestui criteriu se va face numai dacă acest lucru este prezent și demonstrat în Studiul de Fezabilitate. <p>Se acordă punctaj, în funcție de categoria de beneficiar, numai dacă sunt prevăzute investiții directe în:</p> <ul style="list-style-type: none"> - renovarea, modernizarea, extinderea și/sau dotarea căminelor culturale (cu excepția căminelor culturale care au primit sau sunt în curs de finanțare prin „Programul prioritar național pentru construirea de sedii pentru așezăminte culturale”, conform legii nr. 143/2007) centrelor culturale/centrelor pentru conservarea și promovarea culturii tradiționale dacă acestea adăpostesc activitatea unui/unor ansambluri artistice recunoscute (muzică, dans, teatru, pictură, sculptură, artă manufacturieră tradițională); - târguri, festivaluri, piețe tradiționale și alte manifestări tradiționale locale; - restaurarea, consolidarea și conservarea obiectivelor de patrimoniu cultural – clasa B (arhitectură laică {construcții, statui, situri arheologice etc}, arhitectură de cult {biserici, clopotnițe etc.}); - protejarea unor elemente ale cadrului natural (fântâni, izvoare, cascade, peșteri, arbori și arbuști, vegetație etc.) ce sunt identificate în Listele întocmite la nivel național. În situația în care acestea nu se regăsesc în lista ariilor protejate la nivel național și local (Anexa 8 la GD 322) se anexează la proiect, în funcție de importanța elementului cadrului natural, aviz din partea autorității publice centrale pentru protecția mediului sau Hotărâre a Consiliului Județean. 	<p>7</p> <p>5</p>
	<p>TOTAL</p>	<p>100</p>

Atentie!

În înțelesul fișei Măsurii 322, localitate rurală = comuna cu toate satele componente.

- Punctarea se va face pentru toate componentele, indiferent de solicitant, cu mențiunea ca în cazul componentei a) se va scora doar acțiunea majoritar valorică din cadrul componentei, respectiv, fie drum, fie (apa+apa uzată).
- Acțiunea majoritar valorică este cea acțiune care are valoarea eligibilă cea mai mare. În vederea stabilirii acțiunii majoritare din cadrul componentei a), acțiunile apă/apă uzată se vor însuma valoric, considerându-se doar din acest punct de vedere ca o singură acțiune.
- ONG-urile care asigură funcționarea infrastructurii sociale sau a obiectivului cultural trebuie să aibă sediul social în spațiul rural iar profilul activității acestuia să fie în domeniul social respectiv cultural.
- ONG-urile nu pot încheia decât cel mult două acorduri de parteneriat având ca scop implementarea proiectelor finanțate prin PNDR.

SC JUNIOR GROUP SRL

**„PROTEJAREA UNUI ELEMENT AL
CADRULUI NATURAL – LUCRARI DE
CONSERVARE A FANTANII
COMUNALE, LOCALITATEA
CIOBANU,
JUDETUL CONSTANTA”**

STUDIU DE FEZABILITATE

LISTE DE SEMANTURI:

Ing. STAN CATALIN

Ec.Coanda Elena

CUPRINS:

1. Denumirea obiectivului.....	5
2. Amplasamentul.....	5
3. Titularul investitiei.....	5
4. Beneficiarul investiției.....	5
5. Elaboratorul studiului.....	5
II. INFORMAȚII GENERALE PRIVIND PROIECTUL.....	6
1. Situația actuală și informații despre entitatea responsabilă cu implementarea proiectului.....	6
2. Descrierea investiției.....	7
a) Concluziile studiului de fezabilitate sau ale planului detaliat de investiții pe termen lung, privind situația actuală, necesitatea și oportunitatea promovării investiției, precum și scenariul tehnico-economic selectat.....	7
Necesitatea:	7
Oportunitatea:	7
Elementele de bază pentru calculul și dimensionarea lucrărilor:.....	7
b) Scenariul tehnico-economic prin care obiectivele proiectului de investiții pot fi atinse.	9
SCENARIU PROPUSE.....	9
SCENARIU RECOMANDAT	9
AVANTAJELE SCENARIULUI RECOMANDAT	9
c) Descrierea constructivă, funcțională și tehnologică.....	9
3. Datele tehnice ale investiției.....	10
a) Zona și amplasamentul.....	10
b) Statutul juridic al terenului ce urmează să fie ocupat.....	11
c) Situația ocupărilor definitive de teren.....	11
d) Studii de teren	11
Studii topografice	11
Studiu geotehnic.....	11
Seismicitate:	12
e) Caracteristicile principale ale construcțiilor din cadrul obiectivului de investiții	12
f) Situația existentă a utilităților și analiza de consum	13
g) Concluziile evaluării impactului asupra mediului.....	13
4. Durata de realizare și graficul de realizare a investiției.....	13
III. Costurile esimate ale investiției.....	13
1. Valoarea totală cu detalierea pe structura devizului general.....	13

IV. Analiza cost-beneficiu	13
1. Identificarea investiției și definirea obiectivelor	13
2. Analiza opțiunilor.....	13
3. Analiza financiară	14
Pretul de cost al INTRETINERII	14
Timpul de recuperare a investiției:	14
V. Sursele de finanțare a investiției	14
VI. Estimări privind forța de muncă ocupată prin realizarea investiției	14
1. Număr de locuri de muncă create în faza de execuție	14
2. Număr de locuri de muncă create în faza de operare	14
VII. Principalii indicatori tehnico-economici ai investiției	15
1. Valoarea totală, inclusiv TVA	15
2. Eșalonarea investiției	15
3. Durata de realizare.....	15
4. Capacități	15
VIII. Avize și acorduri de principiu	15

I.

I. DATE GENERALE

„PROTEJAREA UNUI ELEMENT AL CADRULUI NATURAL – LUCRARI DE
CONSERVARE A FANTANII COMUNALE, LOCALITATEA CIOBANU,
JUDETUL CONSTANTA”

Localitatea Ciobanu, Comuna Ciobanu, Județul Constanța.

Consiliul Local Ciobanu, jud. Constanța

Comuna Ciobanu, jud. Constanța

S.C. Junior Group S.R.L., Constanța

Ing. Catalin Dragos STAN

II. INFORMAȚII GENERALE PRIVIND PROIECTUL

Studiu de fezabilitate pentru conservarea fantanii in localitatea Ciobanu, judetul Constanta a fost intocmit in conformitate cu Hotararea Nr. 28 din 09.01.2008 emisa de Guvernul Romaniei, publicata in Monitorul Oficial, Partea I, nr. 48 din 22.01.2008

In prezent comuna Cibanu dispune de retea de alimentare cu apa, dar pana la realizarea acestei retele majoritatea locuitorilor se aprovizionau cu apa de la fantana situata pe strada Eroilor, fantana care in prezent este partial colmatata si deteriorata.

In aceasta situatie se propune realizarea unui gard de protectie a fantanii de pe strada Eroilor si curatarea fantanii, care a devenit in timp un element nelipsit pentru locuitorii comunei Ciobanu.

Obiectivul general al investitiei prezentului proiect este reintegrarea fantanii in peisajul comunei, prin realizarea unui gard imprejmuitor, de protectie si curatarea acesteia.

Acest obiectiv corespunde cu cel al FEADR.

În concluzie se poate spune că prezenta investiție are drept obiective specifice următoarele aspecte:

- Realizarea unui spatiu de odihna si agrement pentru locuitorii din comuna.
- Valorificarea acestui edificiu si punerea lui in valoare, reabilitandu-l si facandu-l functional.

Beneficiarul final al acestei investitii este Localitatea Ciobanu si locuitorii ei, care la sfarsitul implementarii proiectului vor beneficia de o noua fantana, parte integranta din peisajul comunei, functionala, cu o apa de o calitate exceptionala.

La realizarea lucrărilor se vor utiliza numai materiale agrementate cf. Reglementărilor naționale în vigoare, precum și legislația și standardele naționale armonizate cu legislația UE.

A) CONCLUZIILE STUDIULUI DE FEZABILITATE SAU ALE PLANULUI DETALIAT DE INVESTIȚII PE TERMEN LUNG, PRIVIND SITUAȚIA ACTUALĂ, NECESITATEA ȘI OPORTUNITATEA PROMOVĂRII INVESTIȚIEI, PRECUM ȘI SCENARIUL TEHNICO-ECONOMIC SELECTAT.

Comuna Ciobanu are nevoie de aducerea la viata a acestei fantani, care reprezinta un simbol al comunei, o dovada a atestarii istorice a acestei localitati.

NECESITATEA:

Reinvierea edificiilor culturale ale comunei Ciobanu, prin reabilitarea fantanii.

OPORTUNITATEA:

- Posibilitatea de finantare din fonduri guvernamentale neramburasabile Programul pentru dezvoltarea infrastructurii rurale OG 7/2007
- Orientarea mondială și națională de dezvoltare a localităților rurale în sensul conceptului de Dezvoltare Durabilă.
- Crearea unui spatiu de agrement pentru locuitorii din comuna.

Prin implementarea acestui proiect, se doreste o aplanare a decalajului existent intre mediul rural si cel urban.

ELEMENTELE DE BAZĂ PENTRU CALCULUL ȘI DIMENSIONAREA LUCRĂRILOR:

Legislatie si documente tehnice de referinta

1. -Legea 50/1991, modificata de legea 453-2001, cu privire la "Autorizatia de construire"
2. -Legea 10/1995, cu privire la calitatea in constructii, inclusiv corecturile tehnice si prescriptiile de aplicare
3. -Legea 137/1995, cu referire la protectia mediului
4. -Legea 90/1996 inclusiv Normele specifice
5. -Legea 106/1996 privind protectia civila

Se recomanda monitorizarea controlului asupra furnizorilor, producatorilor, serviciilor, conditiilor de santier, calificarii lucratorilor etc. pentru a asigura respectarea:

6. -regulamentului privind certificarea de conformitate a calitatii produselor folosite in constructii
7. -regulamentului privind agrementele tehnice pentru produse, procedee si echipamente noi in constructii, aprobate prin HGL nr.766/ 21.11.1998.

In vederea asigurarii calitatii lucrarilor se vor respecta cu strictete standardele si normativele in vigoare, in mod special, urmatoarele:

8. -NEO 12-99 Normativ pentru executarea lucrarilor din beton si beton armat;
9. -C-17-82 Instructiuni tehnice privind compozitia si prepararea mortarelor din zidarie si tencuiala;
10. -C34-88 Normativ pentru alcatuirea si executarea invelitorilor constructiilor;
11. Regulament privind protectia si igiena muncii in constructii;
12. -P118-89 Norme tehnice privind proiectarea lucrarilor de protectie la foc a constructiilor (completate si modificate cu decizia ICCPDC nr.11/1988 si ordonanta MLPAT nr.29N/1996);

In cazul in care , la intocmirea proiectului tehnic, caietele de sarcini specifica unele conditii mai severe decat cele din standardele in vigoare, se vor respecta cele din caietele de sarcini, in masura in care nu contravin reglementarilor in vigoare.

In vederea definitivarii alegerii materialelor si echipamentelor cerute, la intocmirea proiectului tehnic, prin consultari cu beneficiarul, se vor stabili cele mai bune solutii, pe baza eventual de mostre si esantioane (inclusiv ansambluri specifice impreuna cu dispozitivele de fixare, elementele de etansare si finisare).

Pentru realizarea obiectivului in speta se vor mai respecta urmatoarele documente tehnice:

13. Regulament din 03/02/2003 privind acordarea licențelor și a autorizațiilor în sectorul serviciilor publice de gospodărie comunală, condițiile de suspendare, de retragere sau de modificare a acestora, aprobat cu Ordin 140/2003 si modificat cu Ordin 349/2004
14. Planul de Urbanism General al Comunei Ciobanu și Regulamentul local de urbanism care definește funcțiunile terenurilor din interiorul perimetrului construibil.

B) SCENARIUL TEHNICO-ECONOMIC PRIN CARE OBIECTIVELE PROIECTULUI DE INVESTIȚII POT FI ATINSE.

Obiectivul prezentului studiu de fezabilitate consta in realizarea unei imprejuriri cu gard de protectie a fantanii de pe strada Eroilor din comuna Ciobanu, judetul Constanta si curatarea fantanii, astfel incat apa sa recapete proprietatile ideale de consum.

Premisele care au stat la baza procesului de proiectare au fost următoarele:

- Obiectivul proiectat trebuie să funcționeze la parametrii corespunzători și sa indeplineasca cerintele actuale

Obiectivul investitiei este realizarea unor investitii durabile care vor fi integrate in infrastructura existenta, in vederea conformarii cu cerintele legislatiei in vigoare.

SCENARIII PROPUSE

Nu este cazul

SCENARIU RECOMANDAT

Nu este cazul

AVANTAJELE SCENARIULUI RECOMANDAT

Nu este cazul

C) DESCRIEREA CONSTRUCTIVA, FUNCȚIONALĂ ȘI TEHNOLOGICĂ

Obiectul studiului constă în realizarea unui gard de protectie pentru fantana aflata pe strada Eroilor in Comuna Ciobanu si decolmatarea acesteia astfel incat apa din fantana sa-si recapete proprietatile initiale.

In acest sens se va realiza un gard cu inaltimea de 1.30m, din fier forjat, gard care va imprejmui fantana.

Gardul va fi dispus in forma de dreptunghi cu laturile de 2.60mx3.00m. Stalpii gardului se vor realiza din teava de otel cu diametrul de 80mm. Acestia se vor fixa in fundatii de beton simplu, izolate, cu dimensiuni de 30x30cm si la o adancime minima de

inghet de 80cm.

In partea frontala se va monta o poarta de acces tot de fier forjat.

Spatiul din interiorul imprejurii se va betona de jur imprejurul fantanii, lasandu-se si o portiune de spatiu verde, asa cum este aratat in plansa nr. 02.

Fantana este de forma rotunda cu un diametru interior de 1.10m si o adancime de 25 de metri. Aceasta este constituita din tuburi de beton prefabricate pana la o adancime de 20m, iar pe ultimii 5 metri este zidita. Fantana mai are deasemenea si un acoperis sustinut de doi stalpi de lemn. Acest acoperis este realizat in doua ape si este intr-o stare destul de avansata de degradare. Invelitoarea este realizata din olane, deasemenea deteriorate.

Se urmareste decolmatarea si curatarea fantanii cu ajutorul unei pompe submersibile, dotata cu filtre aciculare si verificarea starii zidariei de la baza fantanii.

Stalpii de lemn existenti, care sunt in ca in buna stare, se vor curata (prin sablare sau alte metode) si se vor acoperi cu substante de protectie impotriva intemperiilor (lacuri, baturi), de preferat transparente pentru a se pune in valoare frumusetea naturala a lemnului.

Invelitoarea de pe acoperis se va schimba in totalitate, sarpanta se va realiza din scinduri de lemn, dupa care se va aplica o hidroizolatie din carton bitumat, iar peste acesta se va monta sindrila, pentru a pastra arhitectura traditionala, rustica a acestui edificiu.

Tamburul existent din lemn, ca si manivela este in buna stare si nu se va interveni asupra lui.

A) ZONA ŞI AMPLASAMENTUL

Comuna Ciobanu este situata in partea de NV a judetului Constanta, in podisul platformei litoral - levantina, pe malul fostei ape Baroi.

Fata de resedinta judetului, comuna este asezata la o distanta de 90 km si la 4 km de orasul Harsova.

Terenul pe care se afla amplasata fantana apartine Consiliului Local al Localitatii

Ciobanu, pe strada Eroilor.

B) STATUTUL JURIDIC AL TERENULUI CE URMEAZĂ SĂ FIE OCUPAT

Terenul pe este amplasata fantana se află în administrația domeniului public.

C) SITUAȚIA OCUPĂRILOR DEFINITIVE DE TEREN

Suprafața de teren definitivă ocupată de lucrare va fi de 8mp, însemnând echivalentul terenului ocupat degardul ce împrejmuieste fantana .

Suprafata destinata fantanei se afla in partea centrala a localitatii Ciobanu, pe strada Eroilor.

D) STUDII DE TEREN

STUDII TOPOGRAFICE

In urma ridicarii topografice realizate in localitatea Silistea in vederea amplasarii teenului de sport, au rezultat urmatoarele date:

- Înălțimea tereneului care urmeaza a fi ocupat : 84.5m
- Pentru ridicarea topografica s-a folosit Sistemul de Protectie Stereo 70 si Plan de Referinta Marea Neagra 1975.
- Ridicarea topografica a fost realizata de SC Top Geocad, Medgidia..

STUDIUL GEOTEHNIC

Predominante sunt solurile balane si aluviale. Pe terasa solurile s-au format pe loes si pe nisipurile eoliene din zona de dune in conditiile climatului de stepa uscata. In lunca, solurile aluvionare au grade de intelenire si salinizare. poluarea apelor freatice si a raurilor, declansarea spulberarii nisipurilor din dune, numai prin cunoastere permit valorificarea potentialului agricol.

Masurile hidroalimentative au rolul de a modifica factorii naturali, insuficienti sau defavorabili agriculturii. Este bine cunoscut ca regimul pluviometric in aceasta regiune a tarii este deficitar si ca urmare sunt necesare masuri care sa suplineasca necesarul de umiditate prin irigatii (zona de lunca si podis).

Dupa 1961 s-a construit digul Ciobanu-Garliciu-Daieni, lunca naturala a Dunarii fiind limitata, iar suprafete intinse desecate si redade agriculturii.

Amenajarile pentru irigatii reprezinta jumatate din suprafata arabila a comunei. Canalurile brazdeaza lunca Dunarii antropica cu rol de cuprindere a apei din infiltratie cand nivelul Dunarii este in crestere, pentru a evita inundatiile terenurilor agricole.

SEISMICITATE:

Principalele caracteristici ale terenului, din punct de vedere seismic conform normativului de proiectare antiseismica P 100/2006, precum si alte caracteristici pentru proiectare sunt:

- Acceleratia terenului pentru proiectare: $a_g=0.16g$
- Perioadele de colț:
 $T_B=0.07s$ (conf. P100/2006)
 $T_C=0.7s$ (conf. P100/2006)
 $T_D=3s$ (conf. P100/2006)
- Adâncimea minimă de îngheț: 80 cm (conf. STAS 6054/77)
- Natura terenului de fundare: loessuri sensibile la umezire
- Nivelul maxim al apelor freatice: mai mare de 2.5 m

**E) CARACTERISTICILE PRINCIPALE ALE CONSTRUCȚIILOR DIN CADRUL
OBIECTIVULUI DE INVESTIȚII**

-Lucrari de suprastructura se vor executa dupa reeptionarea celor de terasamente si vor respecta urmatoarele reglemenari:

STAS 6400/84 – fundatii si straturi de baza

Conform considerentelor precizate mai sus, se mentioneaza ca lucrarile care concura la executarea tuturor amenajarilor prevazute, sunt in conformitate cu normativele si standardele in vigoare pentru lucrari de profil, pe parcursul lor utilizandu-se materiale si tehnologii agrementate de legislatia in vigoare si uzitate in toate lucrarile de constructii de amenajare.

F) SITUAȚIA EXISTENTĂ A UTILITĂȚILOR ȘI ANALIZA DE CONSUM

Nu este cazul

G) CONCLUZIILE EVALUĂRII IMPACTULUI ASUPRA MEDIULUI

In urma realizarii investitiei „PROTEJAREA SPECIFICULUI LOCAL – LUCRARI DE CONSERVARE A FANTANII COMUNALE, LOCALITATEA CIOBANU, JUDETUL CONSTANTA” premisele poluarii mediului se vor diminua simtitor, ducand astfel la imbunatirea protectiei mediului, solului si subsolului prin urmatoarele lucrari ce se vor realiza:

-Curatarea si decolmatarea fantanii, precum si imprejmuirea acesteia, vor duce la protejarea acesteia, evitandu-se poluarea.

Durata de realizare a investitiei este 2 luni calendaristice, incluzand proiectarea, organizarea licitatiei pentru executie si executia lucrarilor.

III. COSTURILE ESIMATIVE ALE INVESTIȚIEI

Valoarea totala a investitiei este de **10.500Lei**, fara TVA.

Valoarea lucrarilor, stabilita pe baza de indici de lucrari similare sau in cazuri de lucrari unicat realizate pentru prima data la noi in tara, si pe baza de calcule analitice preliminare, se prezinta in preturi valabile la 02.12.2008, conform devizului general anexat.

IV. ANALIZA COST-BENEFICIU

Nu este cazul

Nu este cazul

PRETUL DE COST AL INTRETINERII

Nu este cazul

TIMPUL DE RECUPERARE A INVESTIȚIEI:

V. SURSELE DE FINANȚARE A INVESTIȚIEI

Finanțarea investiției se propune a se realiza astfel:

- 100 % la Guvernul Romaniei prin „**FEADR**”.

VI. ESTIMĂRI PRIVIND FORȚA DE MUNCĂ OCUPATĂ PRIN REALIZAREA INVESTIȚIEI

Execuția lucrărilor se va face prin contractarea unei societăți de construcții, în al căror profil intră astfel de lucrări și care are dotarea cu utilaje corespunzătoare și personal calificat cu experiență în astfel de lucrări.

In faza de executie se vor crea minum 3 locuri de munca.

Nu este cazul

VII. PRINCIPALII INDICATORI TEHNICO-ECONOMICI AI INVESTIȚIEI

	Fara TVA	Cu TVA
Total valori	2.759 Euro 10.500 Ron	3.283 Euro 12.495 Ron
BiD	2.375 euro 8900 ron	2.826Euro 10.500 Ron

Anul I	Investitie	3.283Euro
	Constructii-montaj	2.826 Euro

Durata de realizare a investitiei este 2 luni calendaristice, incluzand proiectarea, organizarea licitatiei pentru executie si executia lucrarilor.

NU ESTE CAZUL

VIII. AVIZE ȘI ACORDURI DE PRINCIPIU

Prezentul studiu de fezabilitate contine urmatoarele documentatii de avizare:

- Hotararea Consiliului Local de aprobare a indicatorilor din studiul de fezabilitate
- Certificatul de urbanism Nr., emis de Consiliul Local Ciobanu, cu încadrarea amplasamentului în planul urbanistic, avizat și aprobat potrivit legii.

IX. CONCLUZII

Conform prezentului Studiu de Fezabilitate, consideram ca realizarea obiectivului de investitie " PROTEJAREA SPECIFICULUI LOCAL – LUCRARI DE CONSERVARE A FANTANII COMUNALE, LOCALITATEA CIOBANU, JUDETUL CONSTANTA" este necesara si oportuna pentru dezvoltarea economica, sociala si culturala a comunei.

Lucrarile propuse in prezenta documentatie se incadreaza, conform Ordinului MLPAT nr.77N/28.10.1996 si a Regulamentului privind stabilirea categoriei de importanta a constructiilor, elaborate de INCERC din aprilie 1996, in categoria C, clasa III de importanta.

Intocmit,

SC Junior Group SRL

DEVIZ GENERAL CENTRALIZATOR
privind cheltuielile necesare realizării proiectului
PROTEJARE ELEMENT DE CADRU NATURAL
 in mii lei/mii euro la cursul 3.8060 lei/EURO din data de 10.10.2008

3,8060


Nr. crt.	Denumirea capitolelor și subcapitolelor de cheltuieli	Valoare (fără TVA)		TVA	Valoare (inclusiv TVA)	
		Mii lei	Mii Euro		Mii Lei	Mii lei
1	2	3	4	5	6	7
CAPITOLUL 1 Cheltuieli pentru obținere și amenajarea terenului						
1,1	Obținerea terenului	0,00	0,00	0,00	0,00	0,00
1,2	Amenajarea terenului	0,00	0,00	0,00	0,00	0,00
1,3	Amenajări pentru protecția mediului și aducerea la starea inițială		0,00	0,00	0,00	0,00
TOTAL CAPITOLUL 1		0,00	0,00	0,00	0,00	0,00
CAPITOLUL 2 Cheltuieli pentru asigurarea utilitatilor necesare obiectivului						
2	Cheltuieli pentru asigurarea utilitatilor necesare obiectivului	0,00	0,00	0,00	0,00	0,00
TOTAL CAPITOLUL 2		0,00	0,00	0,00	0,00	0,00
CAPITOLUL 3 Cheltuieli pentru proiectare și servicii similare						
3,1	Studii de teren		0,00	0,00	0,00	0,00
3,2	Taxe pentru obținerea de avize, acorduri și autorizații		0,00	0,00	0,00	0,00
3,3	Proiectare și inginerie	1,00	0,26	0,19	1,19	0,31
3,4	Organizarea procedurilor de achiziție		0,00	0,00	0,00	0,00
3,5	Consultanță	0,51	0,13	0,10	0,61	0,16
3,6	Asistență tehnică		0,00	0,00	0,00	0,00
TOTAL CAPITOLUL 3		1,51	0,39	0,29	1,80	0,47
CAPITOLUL 4 Cheltuieli pentru investiții (planșă)						
4,1	Construcții și instalații	8,90	2,34	1,69	10,59	2,01
	Ob.1 rețea colectoare menajere					
	Ob.2 Stație pompare ape uzate					
	Ob.3 Stație de epurare					
4,2	Montaj utilaj tehnologic					
4,3	Utilaje, echipamente tehnologice și funcționale cu montaj					
4,4	Utilaje fără montaj și echipamente de transport					
4,5	Dotări					
4,6	Active necorporale					
TOTAL CAPITOLUL 4		8,90	2,34	1,69	10,59	2,01
CAPITOLUL 5 Alte cheltuieli						
5,1	Organizare de șantier	0,09	0,02	0,02	0,11	0,03
5.1.1.	5.1.1. Lucrări de construcții	0,09	0,02	0,02	0,11	0,03
5.1.2.	5.1.2. Cheltuieli conexe organizării șantierului					
5,2	Comisioane, cote, taxe, costul creditului					
5.2.1.	Comisionul bancii finantatoare (0,3% * 1, 2, 3, 4 si 5.1)					

5.12.	Cota aferenta I.S.C. (0,7% * C+M)	0,06				
5.13.	Cota aferenta C.S.C. (0,5% * C+M)					
5.14.	Cota pentru controlul statului in amenajarea teritoriului, urbanism si pentru autorizarea lucrarilor de constructii (0,1% * C+M)	0,01				
5.15.	Prime de asigurare					
5.16.	Taxe pentru acorduri, avize si autorizatia de construire					
53	Cheltuieli diverse si neprevazute (5% * 1.2, 1.3, 2., , 4.1+5.1)					
TOTAL C.A.P.T.O.I.S.		0,09	0,02	0,02	0,01	0,03
CAPITOLUL 6 Cheltuieli pentru probe tehnologice și teste, pregătire și beneficiar						
61	Pregătirea personalului de exploatare					
62	Probe tehnologice și teste					
TOTAL CAPITOLUL 6		0,00	0,00	0,00	0,00	0,00
TOTAL C.A.P.T.O.I.S.E.		0,09	0,02	0,02	0,01	0,03
DIRECȚIA DE PROIECTARE ȘI STUDII		0,09	0,02	0,02	0,01	0,03

S.C.Junior Grup S.R.L.
Economist
Coanda Elena

Consiliul Local CIOBANU
Primar


PLAN DE ÎNCADRARE ÎN ZONA

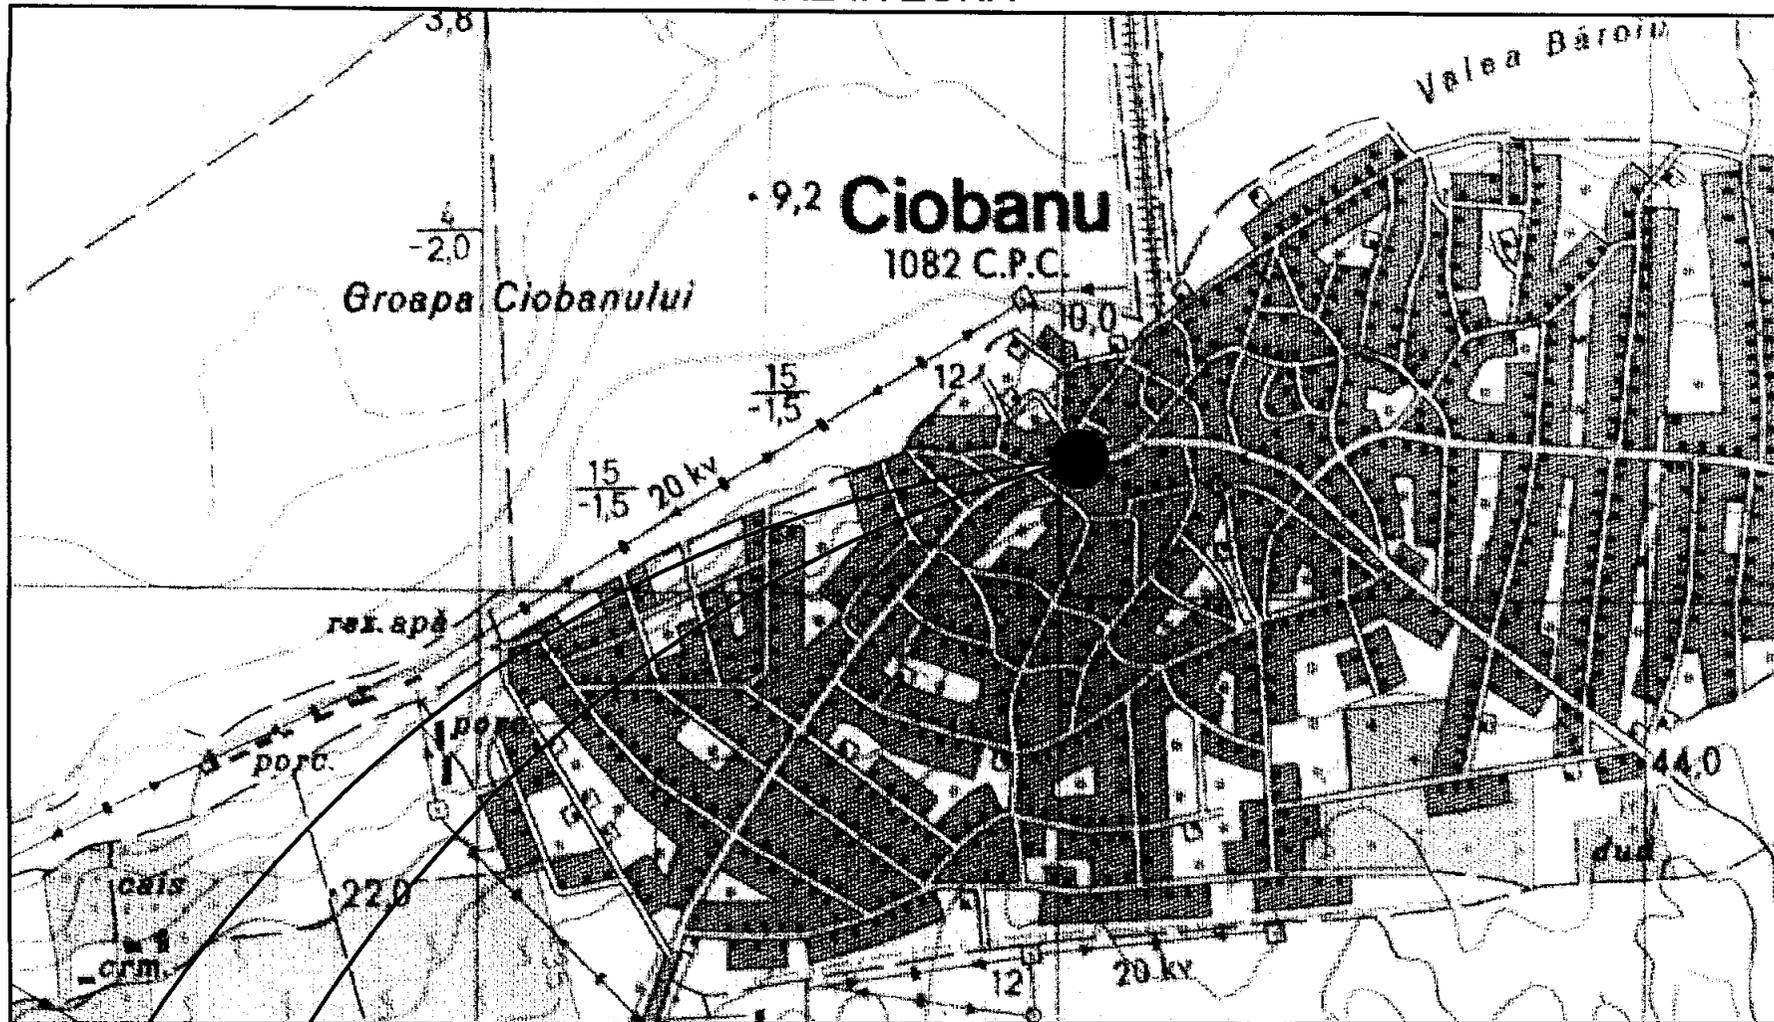

FANTANA

VERIFICATOR	NUME	SEMNRATURĂ	CERINȚA	REFERAT/EXPERTIZĂ NR./DATA
<p style="text-align: center;">JUNIOR GROUP S.R.L.</p>				Beneficiar:
				<p style="text-align: center;">CONSILIUL LOCAL CIOBANU JUDEȚUL CONSTANTA</p>
SPECIFICAȚIE	NUME	SEMNRATURĂ	Scara: 1:20000	Proiect nr.:
ȘEF PROIECT	ing. C.Stan		Data: 12/2008	CT 126 22/2008
PROIECTAT	ing. C.Stan			Faza:
DESENAT				SF
				Titlu planșă: PLAN DE ÎNCADRARE ÎN ZONA
				Planșă nr.:
				01


VEDERE IN PLAN
Scara 1:50

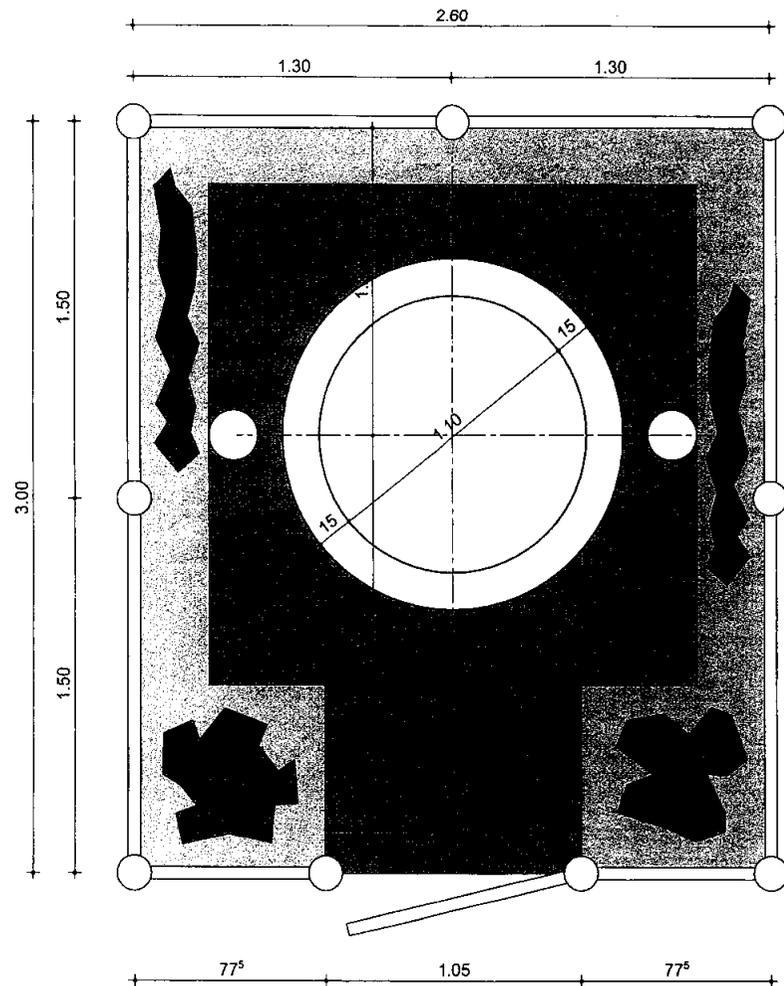

LEGENDA:

-  -Trotuar
-  -Spatiu verde

VEDERE LATERALA
Scara 1:50

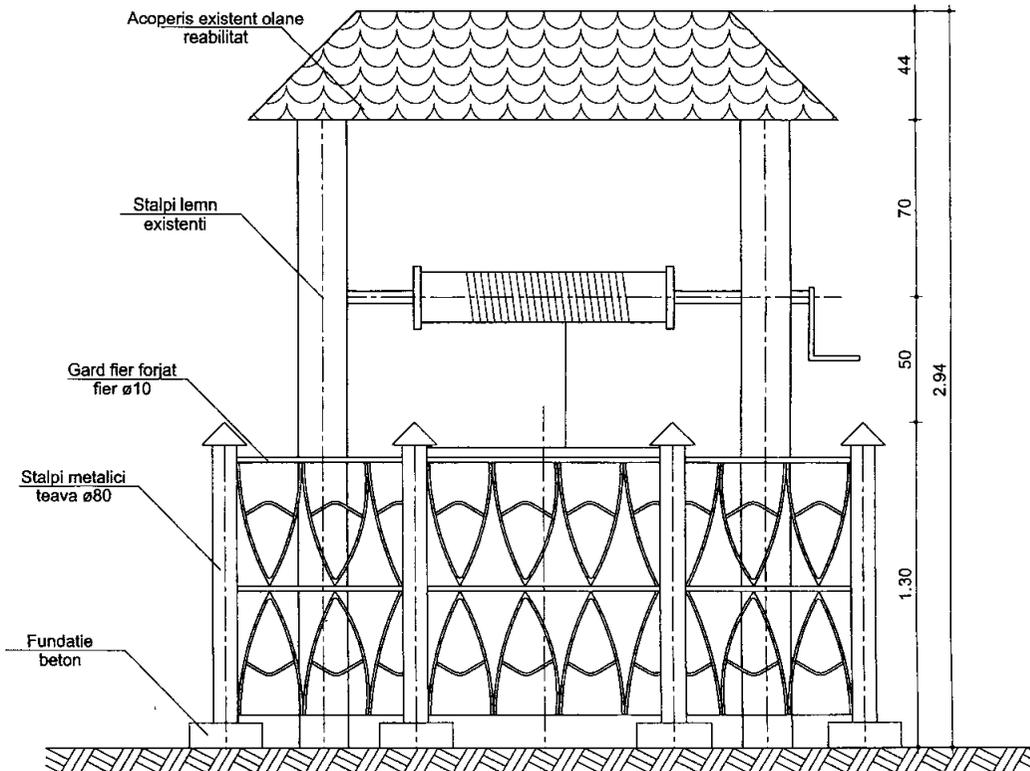

VERIFICATOR	NUME	SEMNRATURĂ	CERINȚA	REFERAT/EXPERTIZĂ NR./DATA
JUNIOR GROUP S.R.L.				Beneficiar: CONSILIUL LOCAL CIOBANU JUDETUL CONSTANTA
				Proiect nr.: CT 126 22/2008
SPECIFICAȚIE	NUME	SEMNRATURĂ	Scara: 1:20000	Titlu proiect: PROTEJAREA SPECIFICULUI LOCAL - LICENȚĂ DE CONSERVARE A FANTANII COMUNALE ÎN LOCALITATEA CIOBANU, JUDEȚUL CONSTANTA
ȘEF PROIECT	ing. C.Stan			Faza: SF
PROIECTAT	ing. C.Stan		Data: 12/2008	Titlu planșă: PLAN ȘI VEDERE LATERALA FANTANA
DESENAT				Planșă nr.: 02

ROMÂNIA
JUDEȚUL CONSTANTA
PRIMĂRIA COMUNEI CIOBANU
Primar

Nr. 2500 din 28-XI-2008

CERTIFICAT DE URBANISM

Nr. 15 din 28-XI-2008

Urmare cererii adresate de ⁽¹⁾ PRIMĂRIA CIOBANU cu domiciliul⁽²⁾/sediul în județul Constanta comuna Ciobanu , str. EROILOR nr. 74 bl.- sc.- et. - ap.- telefon/fax _____ înregistrată la nr. 2500 din 28-XI-2008.

În conformitate cu prevederile Legii nr. **50/1991**, privind autorizarea executării lucrărilor de construcții, cu modificările și completările ulterioare, se

CERTIFICĂ:

Pentru imobilul - teren și/sau construcții - situat în județul CONSTANTA, comuna, Ciobanu cod poștalstrada EROILOR nr. _____ bl. sc.et. ap. sau identificat prin ⁽³⁾

PLAN DE SITUAȚIE

În temeiul reglementărilor documentației de urbanism nr...../....., faza PUG/PUZ/PUD, aprobată cu hotărârea Consiliului local nr. /.....

1.REGIMUL JURIDIC

TERENUL SE AFLĂ ÎN INTRAVILANUL COMUNEI CIOBANU ȘI FACE
PARTE DIN DOMENIUL PUBLIC AL LOCALITĂȚII

2. REGIMUL ECONOMIC

Reglementarile fiscale sunt conform legislației în vigoare, sau a Hotararilor Consiliului Local.

3.REGIMUL TEHNIC

.....
d) Avizele/acordurile și alte documente ce se asigură de către solicitant

d. 1. Avizele/acordurile specifice ale administrației publice centrale și/sau ale serviciilor descentralizate ale acestora:

Alte avize/acorduri:

d. 3. Studii de specialitate:

.....
e. Documentele de plată ale următoarelor taxe:

.....
**CERTIFICATUL DE URBANISM NU ȚINE LOC DE AUTORIZAȚIE DE
CONSTRUIRE/DESFIINȚARE ȘI NU CONFERĂ DREPTUL DE A EXECUTA
LUCRĂRI DE CONSTRUCȚII**

Prezentul certificat de urbanism are valabilitate de ...12.... luni de la data emiterii.

PRIMAR,

SECRETAR,

SUCIU IOAN

VRINCEANU MARIAN



REFERENT URBANISM,

OANCEA GHEORGHE

Achitat taxa de: ____ lei conform chitanței nr. ____ / ____

Prezentul certificat de urbanism a fost transmis solicitantului direct/prin poștă la data de

*) Se va semna de arhitectul șef sau de persoana cu responsabilitate în domeniul amenajării teritoriului și urbanismului, după caz.

În conformitate cu prevederile Legii nr. **50/1991** privind autorizarea executării lucrărilor de construcții, cu modificările și completările ulterioare,

CONSILIUL JUDETEAN CONSTANTA**Comisia de specialitate de Studii, prognoze economico – sociale, buget – finante si administrarea domeniului public si privat al judetului****R A P O R T**

Comisia de specialitate de Studii, prognoze economico – sociale, buget – finante si administrarea domeniului public si privat al judetului, intrunita in sedinta de astazi...*09.04*...2009, a analizat Expunerea de Motive a Presedintelui Consiliului Judetean Constanta , Raportul Direcției Generale de Afaceri Europene și Raportul Direcției Generale de Administratie Publica si Juridica referitor la proiectul de hotarare privind protejarea unui element de cadru natural comunal "Fântâna de pe strada Eroilor" din comuna Ciobanu, județul Constanța.

Comisia avizeaza favorabil proiectul de hotarare.

PRESEDINTE,

CONSILIUL JUDETEAN CONSTANTA
Comisia pentru administrație publică, juridică,
apărarea ordinii publice, sănătate și protecție socială

R A P O R T

Comisia pentru administrație publică, juridică, apărarea ordinii publice, sănătate și protecție socială, întrunită în ședința de astăzi...08.07.2009, a analizat Expunerea de Motive a Președintelui Consiliului Județean Constanța, Raportul Direcției Generale de Afaceri Europene și Raportul Direcției Generale de Administrație Publică și Juridică referitor la proiectul de hotărâre privind protejarea unui element de cadru natural comunal "Fântâna de pe strada Eroilor" din comuna Ciobanu, județul Constanța.

Comisia avizează favorabil proiectul de hotărâre.


PREȘEDINTE,

CONSILIUL JUDETEAN CONSTANTA**Comisia pentru turism, agroturism, comert, servicii publice, agrement****R A P O R T**

Comisia pentru turism, agroturism, comert, servicii publice, agrement, intrunita in sedinta de astazi. 08.07.2009, a analizat Expunerea de Motive a Presedintelui Consiliului Judetean Constanta, Raportul Direcției Generale de Afaceri Europene si Raportul Direcției Generale de Administratie Publica si Juridica referitor la proiectul de hotarare privind protejarea unui element de cadru natural comunal "Fântâna de pe strada Eroilor" din comuna Ciobanu, județul Constanța.

Comisia avizeaza favorabil proiectul de hotarare.

PRESEDINTE. 

CONSILIUL JUDETEAN CONSTANTA

Comisia de urbanism, amenajarea teritoriului, monumentelor, protejarea acestora si protectia mediului inconjurator

R A P O R T

Comisia de urbanism, amenajarea teritoriului, monumentelor, protejarea acestora si protectia mediului inconjurator, intrunita in sedinta de astazi.....^{09.04}.....2009, a analizat Expunerea de Motive a Presedintelui Consiliului Judetean Constanta, Raportul Direcției Generale de Afaceri Europene si Raportul Direcției Generale de Administratie Publica si Juridica referitor la proiectul de hotarare privind protejarea unui element de cadru natural comunal "Fântâna de pe strada Eroilor" din comuna Ciobanu, județul Constanța

Comisia avizeaza favorabil proiectul de hotarare.

PRESEDINTE,

3