

CONSILIUL JUDETEAN CONSTANTA

HOTĂRÂREA Nr. 223

privind modificarea H.C.J. nr.218/13.08.2008 privind  
aprobarea preluării în administrarea Consiliului Județean Constanța a unor sisteme de  
alimentare cu apă și aprobarea completării Contractului de delegare de gestiune a serviciilor  
publice de alimentare cu apă și canalizare prin concesiune, aprobat prin HCJ nr.257/2006

Consiliul Județean Constanța, întrunit în ședința din data de 09.07.2009 ;

Văzând:

- Expunerea de motive a Președintelui Consiliului Județean Constanța;
- Raportul Direcției Tehnic Investiții;
- Raportul Comisiei pentru administrație publică, juridică, apărarea ordinii publice, sănătate și protecție socială;
- Raportul Comisiei de studii, prognoze economico-sociale, buget-finanțe și administrarea domeniului public și privat al județului;
- Raportul Comisiei de urbanism, amenajarea teritoriului, monumentelor, protejarea acestora și protecția mediului înconjurător;

Având în vedere:

- Hotărârea Consiliului Local Constanța nr.202 din 26.03.2009 privind retragerea dreptului de administrare a Consiliului Județean Constanța pentru terenul în suprafața de 196,6 mp situat în Stațiunea Mamaia

În temeiul art.91 alin.(1) lit."d" și "f", alin.(5) lit."a" pct.13 și art. 97 din Legea nr.215/2001 a administrației publice locale, republicată, cu modificările și completările ulterioare,

**HOTĂRĂȘTE:**

**Art.1** – Art.2 al H.C.J. nr.218/13.08.2008 privind aprobarea preluării în administrarea Consiliului Județean Constanța a unor sisteme de alimentare cu apă și aprobarea completării Contractului de delegare de gestiune a serviciilor publice de alimentare cu apă și canalizare prin concesiune, aprobat prin HCJ nr.257/2006 se modifică și va avea următorul conținut :

“Art.2 – Se aprobă preluarea în administrarea Consiliului Județean Constanța a unui teren în suprafața de 225 mp situat în stațiunea Mamaia, proprietate privată a municipiului Constanța.”

**Art.2** – Se aprobă modificarea Contractului de delegare de gestiune a serviciilor publice de alimentare cu apă și canalizare prin concesiune - anexa 6 la Hotărârea Consiliului Județean Constanța nr.257/18.10.2006, conform Actului adițional nr.2.

**Art.3** – Se modifică Actul adițional nr.2 la Contractul de delegare de gestiune a serviciilor publice de alimentare cu apă și canalizare prin concesiune - anexa 6 la Hotărârea Consiliului Județean Constanța nr.257/18.10.2006, conform anexei la prezenta hotărâre.

**Art.4** – Direcția Generală de Administrație Publică și Juridică va comunica prezenta hotărâre persoanelor interesate în vederea aducerii la îndeplinire.

Prezenta hotărâre a fost adoptată cu un număr de 30 voturi pentru, — voturi împotriva și — abțineri.

**PREȘEDINTE,**

**Nicușor Daniel Constantinescu**

Contrasemnează:  
**SECRETAR AL JUDEȚULUI,**  
**Mariana Belu**

## CONSILIUL JUDETEAN CONSTANTA

### EXPUNERE DE MOTIVE

**la proiectul de privind modificarea H.C.J. nr.218/13.08.2008 privind aprobarea preluarii in administrarea Consiliului Judetean Constanta a unor sisteme de alimentare cu apa si aprobarea completarii Contractului de delegare de gestiune a serviciilor publice de alimentare cu apa si canalizare prin concesiune, aprobat prin HCJ nr.257/2006**

Prin H. C.J. nr. 218/13.08.2008, Consiliul Judetean Constanta a aprobat preluarea in administrare a unui teren in suprafata de 421,6 mp situat in statiunea Mamaia in vederea executarii unui obiectiv de interes public, respectiv a unei statii de pompare.

Conform proiectului S.C. R.A.J.A. S.A. Constanta, alimentarea cu apa si canalizare zona nord Mamaia etapa I, suprafata aferenta obiectivului este de 225 mp, rezultand o suprafata excedentara de 196,6 mp.

In acest sens, Consiliul Local al municipiului Constanta a adoptat Hotararea nr. 202 din 26.03.2009 prin care s-a aprobat retragerea dreptului de administrare a terenului in suprafata de 196,6 mp din totalul de 421,6 mp Consiliului Judetean Constanta.

Avand in vedere cele aratate, este necesara modificarea H.C.J. nr. 218/13.08.2008 privind aprobarea preluarii in administrarea Consiliului Judetean Constanta a unor sisteme de alimentare cu apa si aprobarea completarii Contractului de delegare de gestiune a serviciilor publice de alimentare cu apa si canalizare prin concesiune, aprobat prin HCJ nr.257/2006.

Fata de cele aratate, supun aprobarii dvs. proiectul de hotarare privind modificarea H.C.J. nr.218/13.08.2008 privind aprobarea preluarii in administrarea Consiliului Judetean Constanta a unor sisteme de alimentare cu apa si aprobarea completarii Contractului de delegare de gestiune a serviciilor publice de alimentare cu apa si canalizare prin concesiune, aprobat prin HCJ nr.257/2006.

**PRESEDINTE,**

**Nicusor Danjel Constantinescu**

**CONSILIUL JUDETEAN CONSTANTA  
DIRECTIA TEHNIC INVESTITII**

**R A P O R T**

**la proiectul de privind modificarea H.C.J. nr.218/13.08.2008 privind  
aprobarea preluarii in administrarea Consiliului Judetean Constanta a unor sisteme de  
alimentare cu apa si aprobarea completarii Contractului de delegare de gestiune a serviciilor  
publice de alimentare cu apa si canalizare prin concesiune, aprobat prin HCJ nr.257/2006**

Intrucat prin H.C.J.nr.218/13.08.2008 privind aprobarea preluarii in administrarea Consiliului Judetean Constanta a unor sisteme de alimentare cu apa si aprobarea completarii Contractului de delegare de gestiune a serviciilor publice de alimentare cu apa si canalizare prin concesiune, aprobat prin HCJ nr.257/2006, Consiliul Judetean Constanta a preluat in administrare o suprafata excedentara de teren situat in Mamaia, aferenta unei statii de pompare, este necesara modificarea hotararii sus mentionate, astfel incat restul suprafetei de 196,6 mp sa ramana in administrarea Consiliului Local Constanta.

Avand in vedere prevederile art.91 alin.(1) lit.”d” și “f”, alin.(5) lit.”a” pct.13 și art. 97 din Legea nr.215/2001 a administrației publice locale, republicată, cu modificările și completările ulterioare, consider ca proiectul de hotarare privind modificarea H.C.J. nr.218/13.08.2008 privind aprobarea preluarii in administrarea Consiliului Judetean Constanta a unor sisteme de alimentare cu apa si aprobarea completarii Contractului de delegare de gestiune a serviciilor publice de alimentare cu apa si canalizare prin concesiune, aprobat prin HCJ nr.257/2006, respecta legislatia in vigoare, motiv pentru care propun adoptarea acestuia in forma prezentata.

**DIRECTOR,**



ROMANIA  
JUDETUL CONSTANTA  
MUNICIPIUL CONSTANTA  
CONSILIUL LOCAL

PREZENTIA HOTĂRĂRE ESTE  
CONFORMĂ CU ORIGINALUL  
SECRETAR MUNICIPIU,  
MARCELA ENACHE

2009  
26.03.2009

in prezenta doinei Elena Popa -

## HOTARARE

Privind retragerea dreptului de administrare a Consiliului Judetean Constanta pentru terenul in suprafata de 196,6 mp situat in Statiunea Mamaia

Consiliul Local al municipiului Constanta, intrunit in sedinta ordinara la data de 26.03.2009;

Avand in vedere expunerea de motive nr. 43710/17.03.2009 a domnului primar Radu Stefan Mazare, raportul Comisiei nr.2 de Dezvoltare Urbanistica, raportul Comisiei nr.5 Juridica, raportul comisiei nr. 1 Buget Finante, referatul Directiei Patrimoniu inregistrat sub nr. 43709/17.032009, adresele Consiliului Judetean Constanta nr.14957/14.10.2008 si nr. 1146/28.01.2009 inregistrate la Primaria municipiului Constanta sub nr. 150429/14.10.2008 si nr. 15520/29.01.2009 ;

Conform dispozitiilor Legii nr. 213/1998, privind proprietatea publica si regimul juridic al acesteia;

Vazand H.C.L.M. nr. 469/2007 privind trecerea din administrarea Consiliului Local al Municipiului Constanta in administrarea Consiliului Judetean Constanta a terenului in suprafata de 421,6 mp situat in Statiunea Mamaia.

In temeiul prevederilor art.36,alin. 2 lit."c", art.123, alin.1 si art.115, alin.1 lit " b" din Legea nr.215/2001 a administratiei publice locale republicata;

## HOTARASTE

**Art.1** -Se aproba retragerea dreptului de administrare a terenului in suprafata de 196,6 mp din totalul de 421,6 mp prevazuti la art. 2 din H.C.L.M. nr. 469/2007, astfel incat ramane in administrarea Consiliului Judetean Constanta numai terenul in suprafata de 225 mp.

Terenul in suprafata de 196,6 mp. trece in administrarea Consiliului Local al municipiului Constanta.

**Art.2**-Serviciul Comisiilor de Specialitate ale Consiliului Local al municipiului Constanta va comunica prezenta hotarare Consiliului Judetean Constanta, Directiei Patrimoniu, Directiei Urbanism, Directiei Financiare, Serviciului Public de Impozite si Taxe Constanta in vederea aplicarii ei si spre stiinta Institutiei Prefectului Constanta.

Prezenta Hotarare a fost adoptata de .....23.....consilieri din 27 membri.

PRESEDINTELE SEDINTEI,

STROE FELIX

CONSTANTA

Nr 202.126.03.2009

CONTRASEMNEAZA


SECRETAR

MARCELA ENACHE



Str. Călărași nr. 22-24, Cod 900590, Constanța România  
J 13/80/1991; C.I.F. 1890420; C.U.I. RO1890420; IBAN: RO36RNCB0114014937350001 BCR Constanța  
Tel.: 0241-664 046; Fax: 0241+662 577, 661 940; E-mail: raja1@impromex.ro; web: www.rajac.ro

Nr. 622/16.01.2009

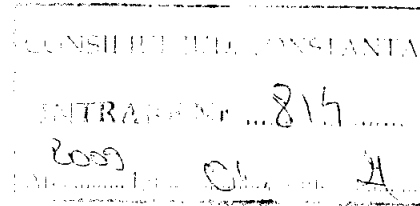

CATRE

CONSILIUL JUDETEAN CONSTANTA  
Directia Tehnic Investitii


Urmare adresei dvs. nr. 180/08.01.2009, inregistrata la SC RAJA SA Constanta cu nr. 622/09.01.2009, va trimitem alaturat doua planuri de situatie cu amplasamentul si localizarea exacta a celor 225 mp. teren pe care s-a amplasat statia de pompare care asigura preluarea apelor menajere din zona de nord a statiunii Mamaia.

DIRECTOR GENERAL

Felix Stroe

DIRECTOR GENERAL ADJ.

Ing. Aurel Presura

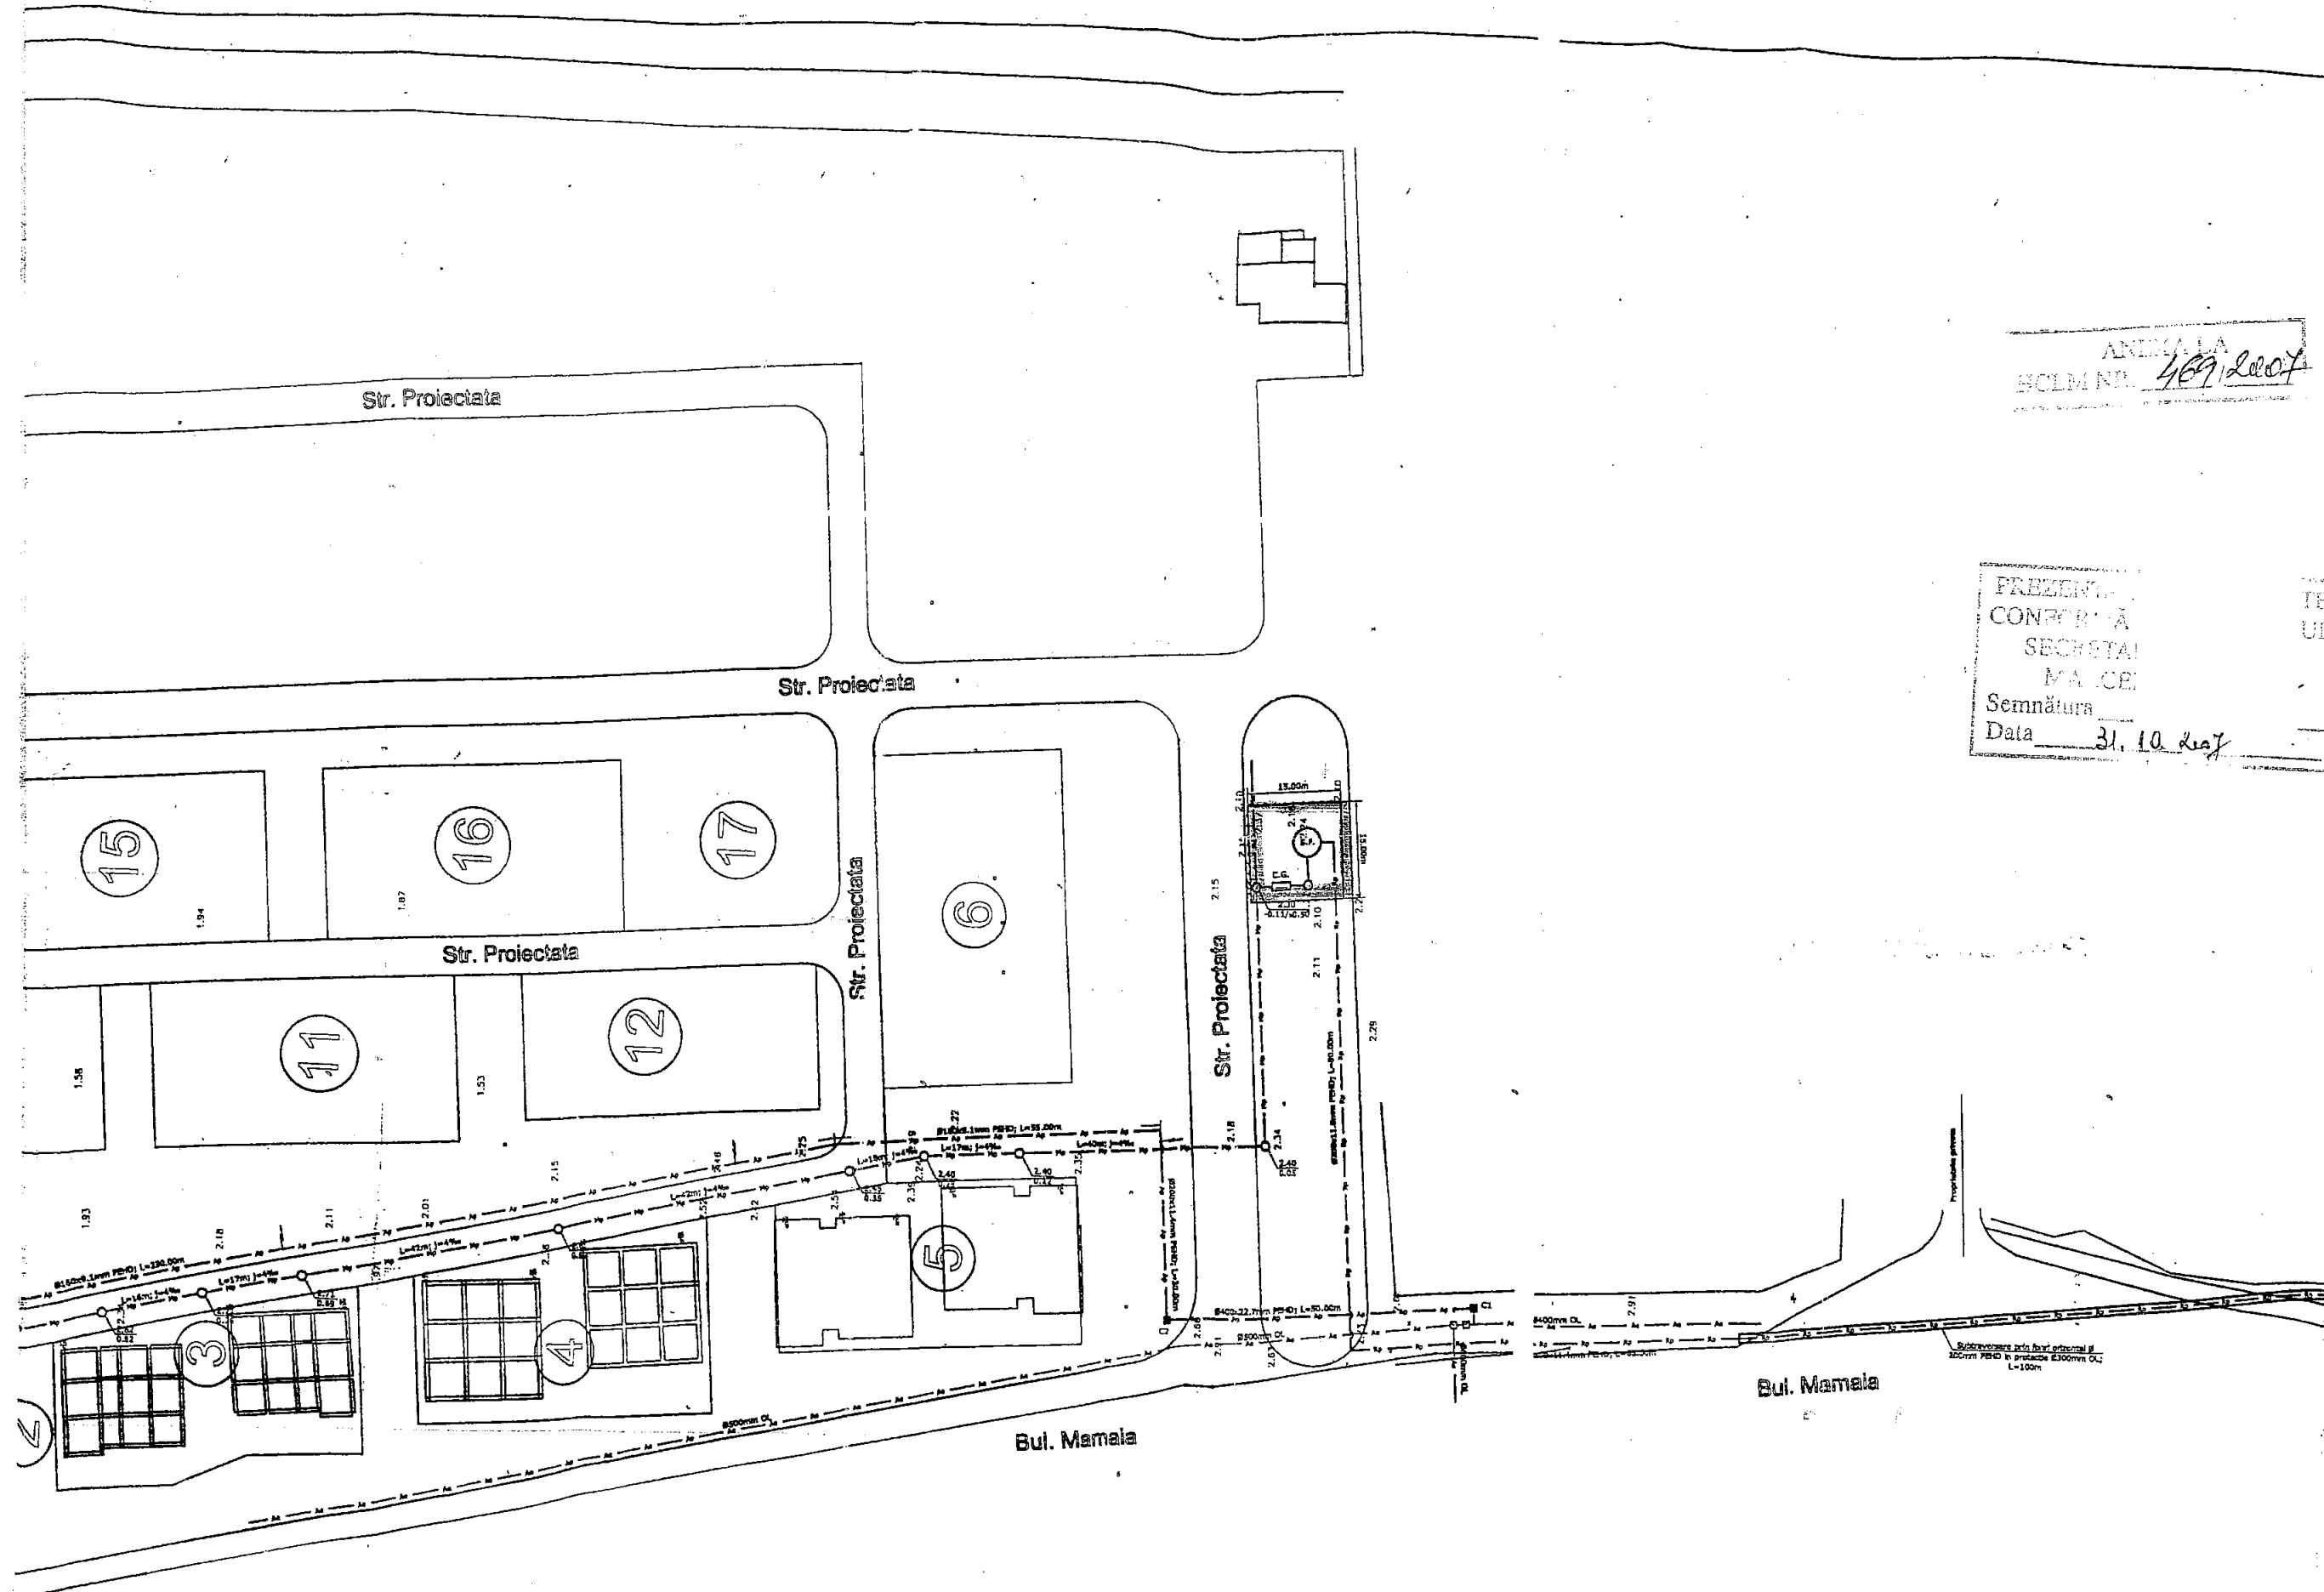



ANEXA LA  
SOLM NR. 469/2007

PREZENT  
CONFIRMAREA  
SECRETAR  
M. C. E.  
Semnatura \_\_\_\_\_  
Data 31.10.2007

TE  
UL

Bul. Mamaia

Bul. Mamaia

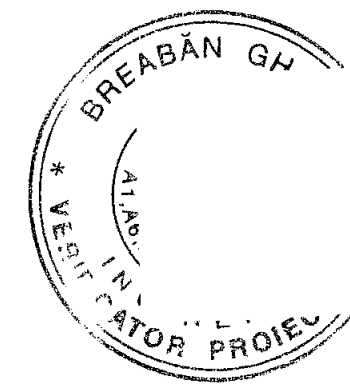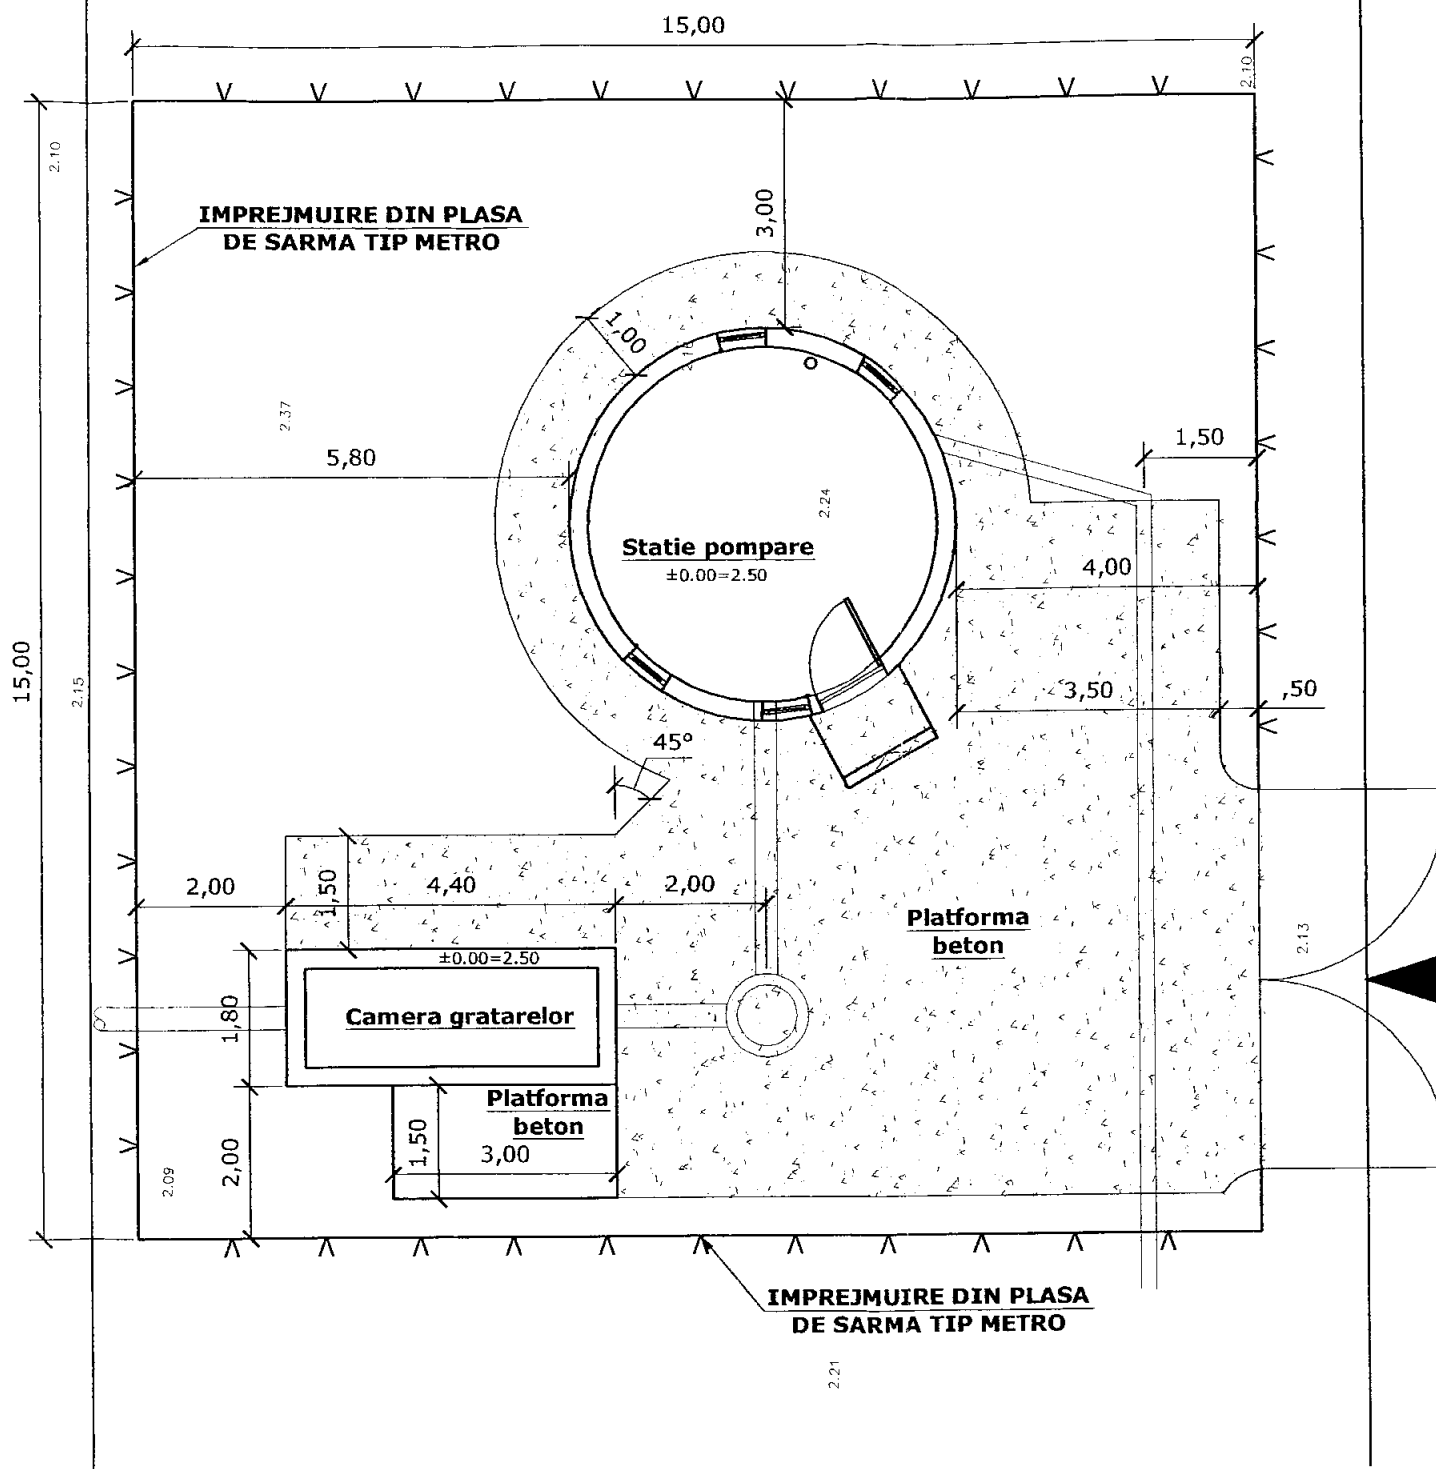

S.C. RAJA S.A. CONSTANȚA  
 AVIZAT  
 E  
 Data: 24.08.2007

S.C. DRUMPROIECT MACRI S.R.L. B-dul Tomis, nr. 143A, et. 4, cam 411 Nr. Inreg.: J13/247/2005		DENUMIRE: Alimentare cu apa si canalizare zona Nord Mamaia - Etapa I	PR. NR. 14/2007
PROIECTAT Ing. GH. MACRI		BENEFICIAR: S.C. RAJA S.A. - Constanta	FAZA P.T. + C.S.
DESENAT Ing. Dumitrescu Dragos			
VERIFICAT Ing. GH. MACRI			
SEF. PR. Ing. GH. MACRI			
SCARA 1:100		AMENAJARE PLATFORMA INCINTA STAIIE POMPAIRE	D1
JULIE 2007			

**CONSILIUL JUDETEAN CONSTANTA**  
**Comisia pentru administrație publică, juridică,**  
**apărarea ordinii publice, sănătate și protecție socială**

**R A P O R T**

Comisia pentru administrație publică, juridică, apărarea ordinii publice, sănătate și protecție socială, intrunita în sedința de astăzi. 08.07.2009, a analizat Expunerea de Motive a Președintelui Consiliului Județean Constanța și Raportul Direcției Tehnic Investiții privind modificarea H.C.J. nr.218/13.08.2008 privind aprobarea preluării în administrarea Consiliului Județean Constanța a unor sisteme de alimentare cu apă și aprobarea completării Contractului de delegare de gestiune a serviciilor publice de alimentare cu apă și canalizare prin concesiune, aprobat prin HCJ nr.257/2006.

Comisia avizează favorabil proiectul de hotărâre.

**PRESEDINTE,** 



**CONSILIUL JUDETEAN CONSTANTA****Comisia de Studii, prognoze economico – sociale, buget – finante  
si administrarea domeniului public si privat al judetului****R A P O R T**

Comisia de specialitate de Studii, prognoze economico – sociale, buget – finante si administrarea domeniului public si privat al judetului, intrunita in sedinta de astazi <sup>09.04</sup>.....2009, a analizat Expunerea de Motive a Presedintelui Consiliului Judetean Constanta si Raportul Directiei Tehnic Investitii privind modificarea H.C.J. nr.218/13.08.2008 privind aprobarea preluarii in administrarea Consiliului Judetean Constanta a unor sisteme de alimentare cu apa si aprobarea completarii Contractului de delegare de gestiune a serviciilor publice de alimentare cu apa si canalizare prin concesiune, aprobat prin HCJ nr.257/2006.

Comisia avizeaza favorabil proiectul de hotarare.

**PRESEDINTE,**

**CONSILIUL JUDETEAN CONSTANTA**  
**Comisia de urbanism, amenajarea teritoriului,**  
**monumentelor, protejarea acestora si protectia mediului inconjurator**

**R A P O R T**

Comisia de urbanism, amenajarea teritoriului, monumentelor, protejarea acestora si protectia mediului inconjurator, intrunita in sedinta de astazi...<sup>09.09.</sup>...2009, a analizat Expunerea de Motive a Presedintelui Consiliului Judetean Constanta si Raportul Directiei Tehnic Investitii privind modificarea H.C.J. nr.218/13.08.2008 privind aprobarea preluarii in administrarea Consiliului Judetean Constanta a unor sisteme de alimentare cu apa si aprobarea completarii Contractului de delegare de gestiune a serviciilor publice de alimentare cu apa si canalizare prin concesiune, aprobat prin H.C.J. nr.257/2006.

Comisia avizeaza favorabil proiectul de hotarare.

**PRESEDINTE,**