

CONSILIUL JUDEȚEAN CONSTANȚA

HOTĂRÂREA NR. 166

privind preluarea din administrarea S.C. RAJA S.A. a unui spațiu, proprietate privată a județului Constanța și atribuirea în comodat către Inspectoratul Județean de Poliție Constanța

Consiliul Județean Constanța, întrunit în ședința din data de 23.06.2010 ;

Având în vedere:

- Expunerea de motive a Presedintelui Consiliului Județean Constanța;
- Raportul Direcției Generale de Administrație Publică și Juridică;
- Raportul Comisiei de specialitate de studii, prognoze economico-sociale, buget-finanțe și administrarea domeniului public și privat al județului;
- Raportul Comisiei de specialitate pentru administrație publică, juridică, apărarea ordinii publice, sănătate și protecție socială;

În temeiul dispozițiilor art. 91 alin. 1 lit.c , art. 97 și art.124 din Legea nr. 215/2001 privind administrația publică locală, republicată;

HOTĂRĂȘTE:

Art.1. Se aprobă preluarea din administrarea S.C.RAJA S.A. Constanța a unui spațiu, proprietatea privată a județului Constanța, având datele de identificare prevăzute în Anexa la prezenta hotărâre;

Art 2. Se aproba atribuirea, în comodat, a imobilului prevăzut la art.1 din prezenta hotărâre, către Inspectoratul Județean de Poliție Constanța, pentru perioada 1 iulie 2010 -1 iulie 2011;

Art.3. Predarea-preluarea efectivă a spațiului prevăzut la art.1 din prezenta hotarare se va realiza prin încheierea unui protocol.

Art.4. Direcția Generală de Administrație Publică și Juridică va transmite prezenta hotărâre persoanelor interesate, în vederea ducerii la îndeplinire.

Prezenta hotărâre a fost adoptată cu un număr de 25 voturi pentru, - voturi împotriva și - abțineri.

Constanța, 23.06.2010

PREȘEDINTE
NICUȘOR DANIEL CONSTANTINESCU

Contrasemnează
SECRETAR AL JUDEȚULUI,

MARIANA BELU

Datele de identificare ale imobilului care se preia din administrarea S.C.RAJA S.A. si se atribuie în comodat Inspectoratului Județean de Poliție Constanța

Nr. crt.	Denumirea imobilului	Elemente de identificare
1.	Construcție școală de șoferi	Constanța, str.Micsunelelor Suprafața:323mp

PREȘEDINTE,

Nicușor Daniel Constantin

SECRETAR AL JUDEȚULUI,

Mariana Beldu

CONSILIUL JUDEȚEAN CONSTANȚA

EXPUNERE DE MOTIVE

la proiectul de hotarare privind preluarea din administrarea S.C. RAJA S.A. a unui spatiu, proprietate privată a județului Constanța și atribuirea în comodat către Inspectoratul Județean de Poliție Constanța

Consiliul Județean Constanța, ca autoritate a administrației publice locale constituită la nivel județean, a analizat posibilitatea trecerii unor spații din imobilele aflate în domeniul privat al județului în folosința gratuită a unor instituții publice care au solicitat atribuirea unor spații în vederea folosirii, pentru buna funcționare a acestora.

Astfel, Inspectoratul Județean de Poliție Constanța a solicitat acordarea, în comodat pentru Secția nr. 5 Poliție a spațiului identificat în Anexa la prezenta hotărâre.

În Anexa la prezentul proiect de hotărâre sunt incluse elementele de identificare ale bunului imobil ce va fi dat în comodat Inspectoratului Județean de Poliție Constanța.

Menționăm că bunul imobil identificat în Anexa sus-mentionată s-a aflat în administrarea S.C. RAJA S.A. Constanța.

În acest sens, se impune adoptarea unei hotărâri privind preluarea acestui imobil, proprietatea privată a județului Constanța, din administrarea S.C. RAJA S.A. și atribuirea, în comodat, Inspectoratului Județean de Poliție.

Având în vedere cele menționate, supun aprobării prezentul proiect de hotărâre privind preluarea din administrarea S.C. RAJA S.A. a unui spațiu, proprietate privată a județului Constanța și atribuirea, în comodat, către Inspectoratul Județean de Poliție Constanța

PRESEDINTE

Nicuşor Daniel Constantin

CONSILIUL JUDEȚEAN CONSTANȚA

DIRECTIA GENERALA DE ADMINISTRATIE PUBLICA SI JURIDICA

R A P O R T

la proiectul de hotarare privind preluarea din administrarea S.C. RAJA S.A. a unui spatiu, proprietate privată a județului Constanța și atribuirea în comodat către Inspectoratul Județean de Poliție Constanța

În conformitate cu prevederile art.91 alin.1 lit.c) și art.124 din Legea nr.215/2001 a administrației publice locale, republicată, „consiliile locale și consiliile județene pot da în folosință gratuită, pe termen limitat, bunuri mobile și imobile proprietate publică sau privată locală ori județeană, după caz, persoanelor juridice fără scop lucrativ, care desfășoară activitate de binefacere sau de utilitate publică ori serviciilor publice”.

Față de cele menționate, considerăm ca proiectul de hotărâre privind preluarea din administrarea S.C. RAJA S.A. a unui spațiu, proprietate privată a județului Constanța și atribuirea în comodat către Inspectoratul Județean de Poliție Constanța, se încadrează în prevederile legale, drept pentru care propunem adoptarea acestuia în forma prezentată.

DIRECTOR GENERAL,

Rădu Volcinski

CONSILIUL JUDEȚEAN CONSTANȚA**COMISIA PENTRU ADMINISTRATIE PUBLICA,
JURIDICA, APARAREA ORDINII PUBLICE,
SANATATE SI PROTECTIE SOCIALA****R A P O R T**

COMISIA PENTRU ADMINISTRATIE PUBLICA, JURIDICA, APARAREA ORDINII PUBLICE, SANATATE SI PROTECTIE SOCIALA, întrunită în ședința din data de 22.06.2010, a analizat Expunerea de motive a Presedintelui Consiliului Județean Constanta și Raportul Direcției Generale de Administratie Publica și Juridica la proiectul de hotărâre privind preluarea din administrarea S.C. RAJA S.A. a unui spațiu, proprietate privată a județului Constanța și atribuirea în comodat către Inspectoratul Județean de Poliție Constanța

Comisia avizează favorabil proiectul de hotărâre.

PREȘEDINTE,

CONSILIUL JUDEȚEAN CONSTANTA**Comisia de studii, prognoze economico-sociale, buget-finanțe si administrarea domeniului public si privat al județului****RAPORT**


Comisia de studii, prognoze economico-sociale, buget-finanțe si administrarea domeniului public si privat al județului, întrunită în ședința din data de 23.06.2010, a analizat Expunerea de motive a Presedintelui Consiliului Judetean Constanta si Raportul Direcției Generale de Administratie Publica si Juridica la proiectul de hotărâre privind preluarea din administrarea S.C. RAJA S.A. a unui spatiu, proprietate privată a județului Constanța și atribuirea în comodat către Inspectoratul Județean de Poliție Constanța

Comisia avizează favorabil proiectul de hotărâre.

PREȘEDINTE,

~

Nr.Crt.	Clasificație	Denumire	Elemente de identificare		An	Valoarea	
			Nr. Inventar	Loc folosință	dobândire	inventar	
7 ADMINISTRATIV(SERVICII)							
60	1.6.1	CLADIRE DE LOCUIT OBOR	101011	700035060	SERV. ACHIZITII	1910	4
61	1.6.1	CLADIRE AUXILIARA DEPOZIT MATERIALE OBOR	101015	700035060	SERV. ACHIZITII	1960	135
62	1.6.1	CLADIRE PORTAR,DISPECERAT,BIROU	101032	700035010	SERV.RUAI	1958	24.888
63	1.6.1	CLADIRE LOCUIT	101137	700035010	SERV.RUAI	1970	664
64	1.6.1	PAVILION ADMINISTRATIV	101184	700035010	SERV.RUAI	1973	4.507
65	1.1.1	CLADIRE STR CALARASI 22	101245	700035010	SERV.RUAI	1990	199.718
66	1.6.1	CONSTRUCTIE SCOALA SOFERI	101246	700035010	SERV.RUAI	1991	166.990
67	1.1.1	BAIA PUBLICA	101247	700035010	SERV.RUAI	1998	87.113
68	1.6.3.2	IMPREJMUIRE SIRMA C-TIE SC.SOFERI KM 5	101402	700035010	SERV.RUAI	2004	47.800
69	1.7.1.3	INST.ILUMINAT C-TIE SC.SOFERI KM 5	101403	700035010	SERV.RUAI	2004	80.859
70	1.7.1.1	RETEA ILUMINAT AERIANA OBOR	202947	700035060	SERV. ACHIZITII	1958	1
71	1.8.13	INSTAL DE MASURA NIVEL	205098	700035060	SERV. ACHIZITII	1966	3
72	1.8.13	BARACA CONSTRUCTIE METALICA S=288MP	207655	700035064	DEPOZIT CLOR	1991	6.502
73	1.3.20	RETEA DATE 400ML-SEDIU CENTRAL	208902	700035010	SERV.RUAI	2003	22.695
74	1.3.20	RETEA DATE 1400ML-SEDIU CENTRAL-DIR.MARKE	208903	700035010	SERV.RUAI	2003	15.967
75	1.7.1.1	INSTAL.ELECTR	221348	700035060	SERV. ACHIZITII	1969	5
76	1.6.3.2	IMPREJMUIRE	222055	700035010	SERV.RUAI	1970	3.089
77	1.5.7	REZERVOARE BENZINA 3 BUC=20000L	225129	700035060	SERV. ACHIZITII	1974	743
78	1.8.7	CANAL TERMIC	225135	700035010	SERV.RUAI	1974	1.057
79	1.8.13	STAYER SA 180	242926	700035060	SERV. ACHIZITII	1993	37
Total 7 ADMINISTRATIV(SERVICII)							662.777

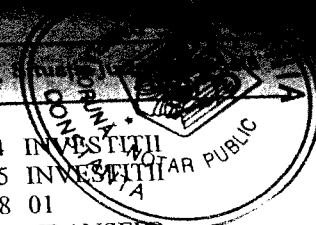

SCHITA DE PLAN


Scara 1:500

Imobil aflat in administrarea si exploatarea
**REGIEI AUTONOME JUDETENE
DE APA CONSTANTA**

Judetul: CONSTANTA
Unitatea administrativ teritoriala: CONSTANTA
Cod SIRUTA: 60428
Adresa corpului de proprietate:
str. Micsunelelor,
loc. Constanta,
jud. Constanta

SCOALA DE SOFERI AMATORI-KM 4-5


Suprafata din masuratori:
Steren = 15330.79 m.p.
din care suprafata construita:
Sc1 = 19.72 mp
Sc2 = 660.26 mp
Sc3 = 39.79 mp

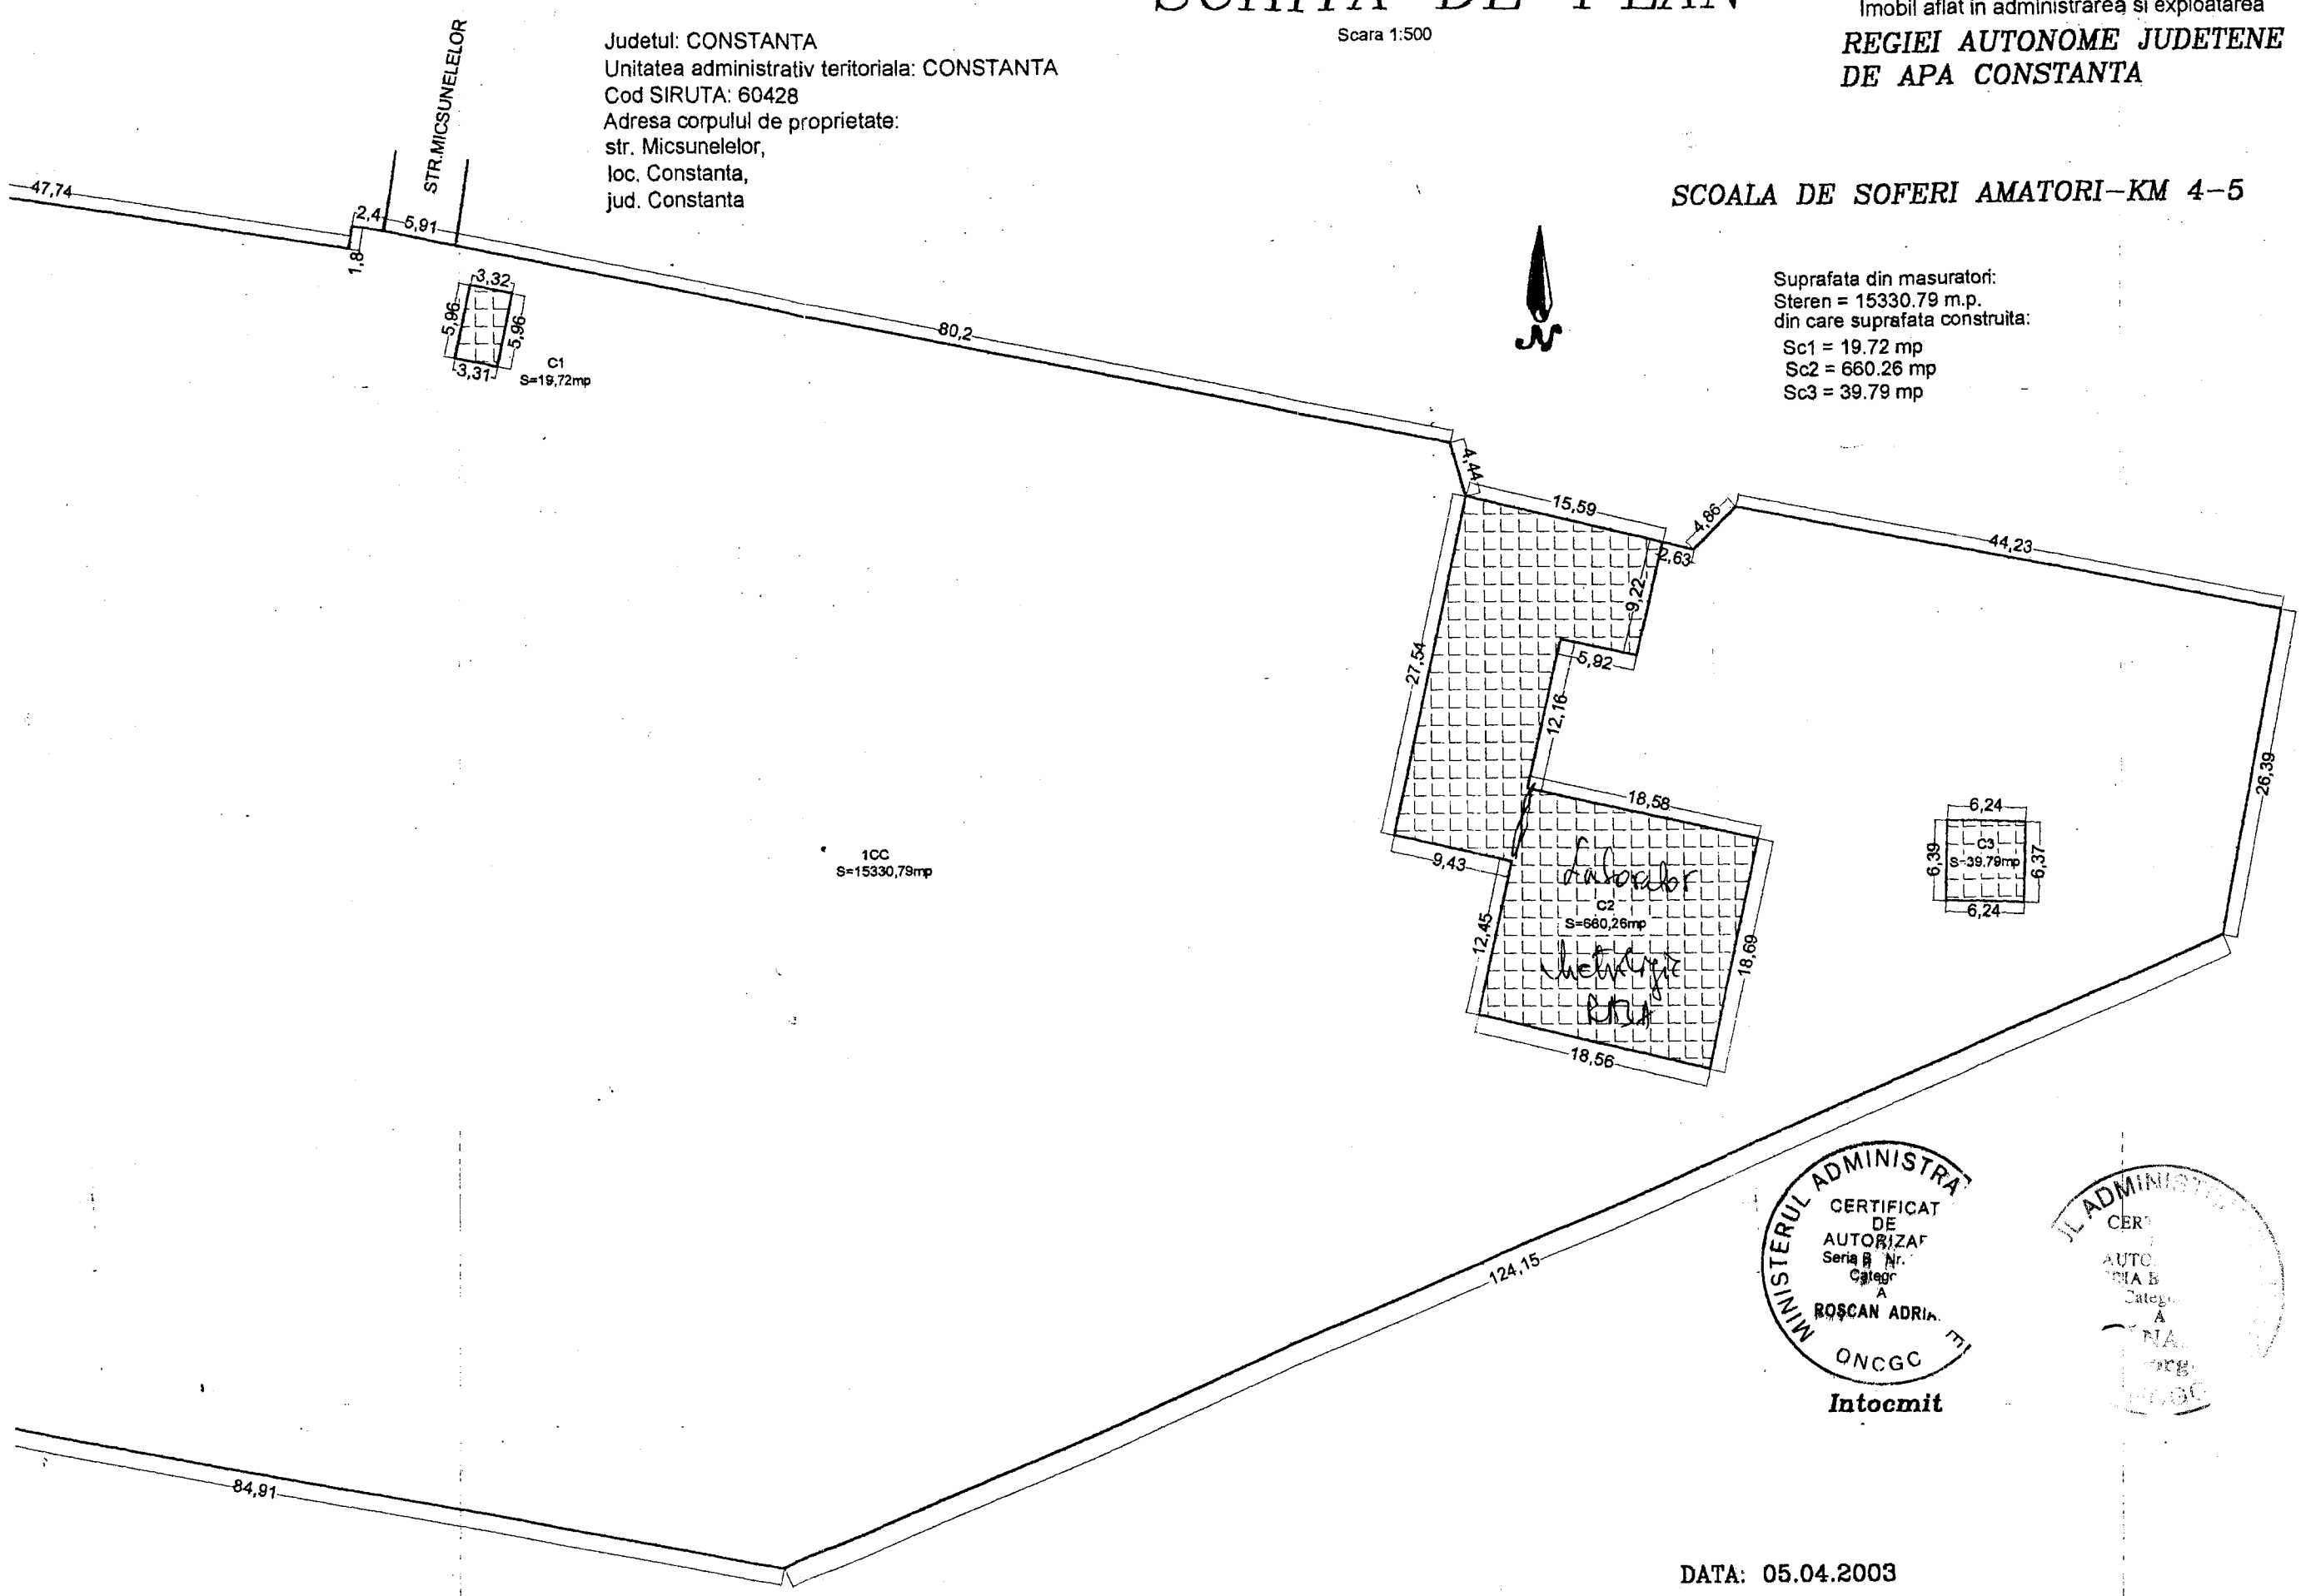

MINISTERUL ADMINISTRATIILOR
CERTIFICAT DE AUTORIZARE
Seria B Nr. ...
Categor. A
ROȘCAN ADRIAN
ONCGC
Intocmit

JL ADMINISTRATIILOR
CER
AUTORIZAREA
Categor. A
ONCGC

DATA: 05.04.2003

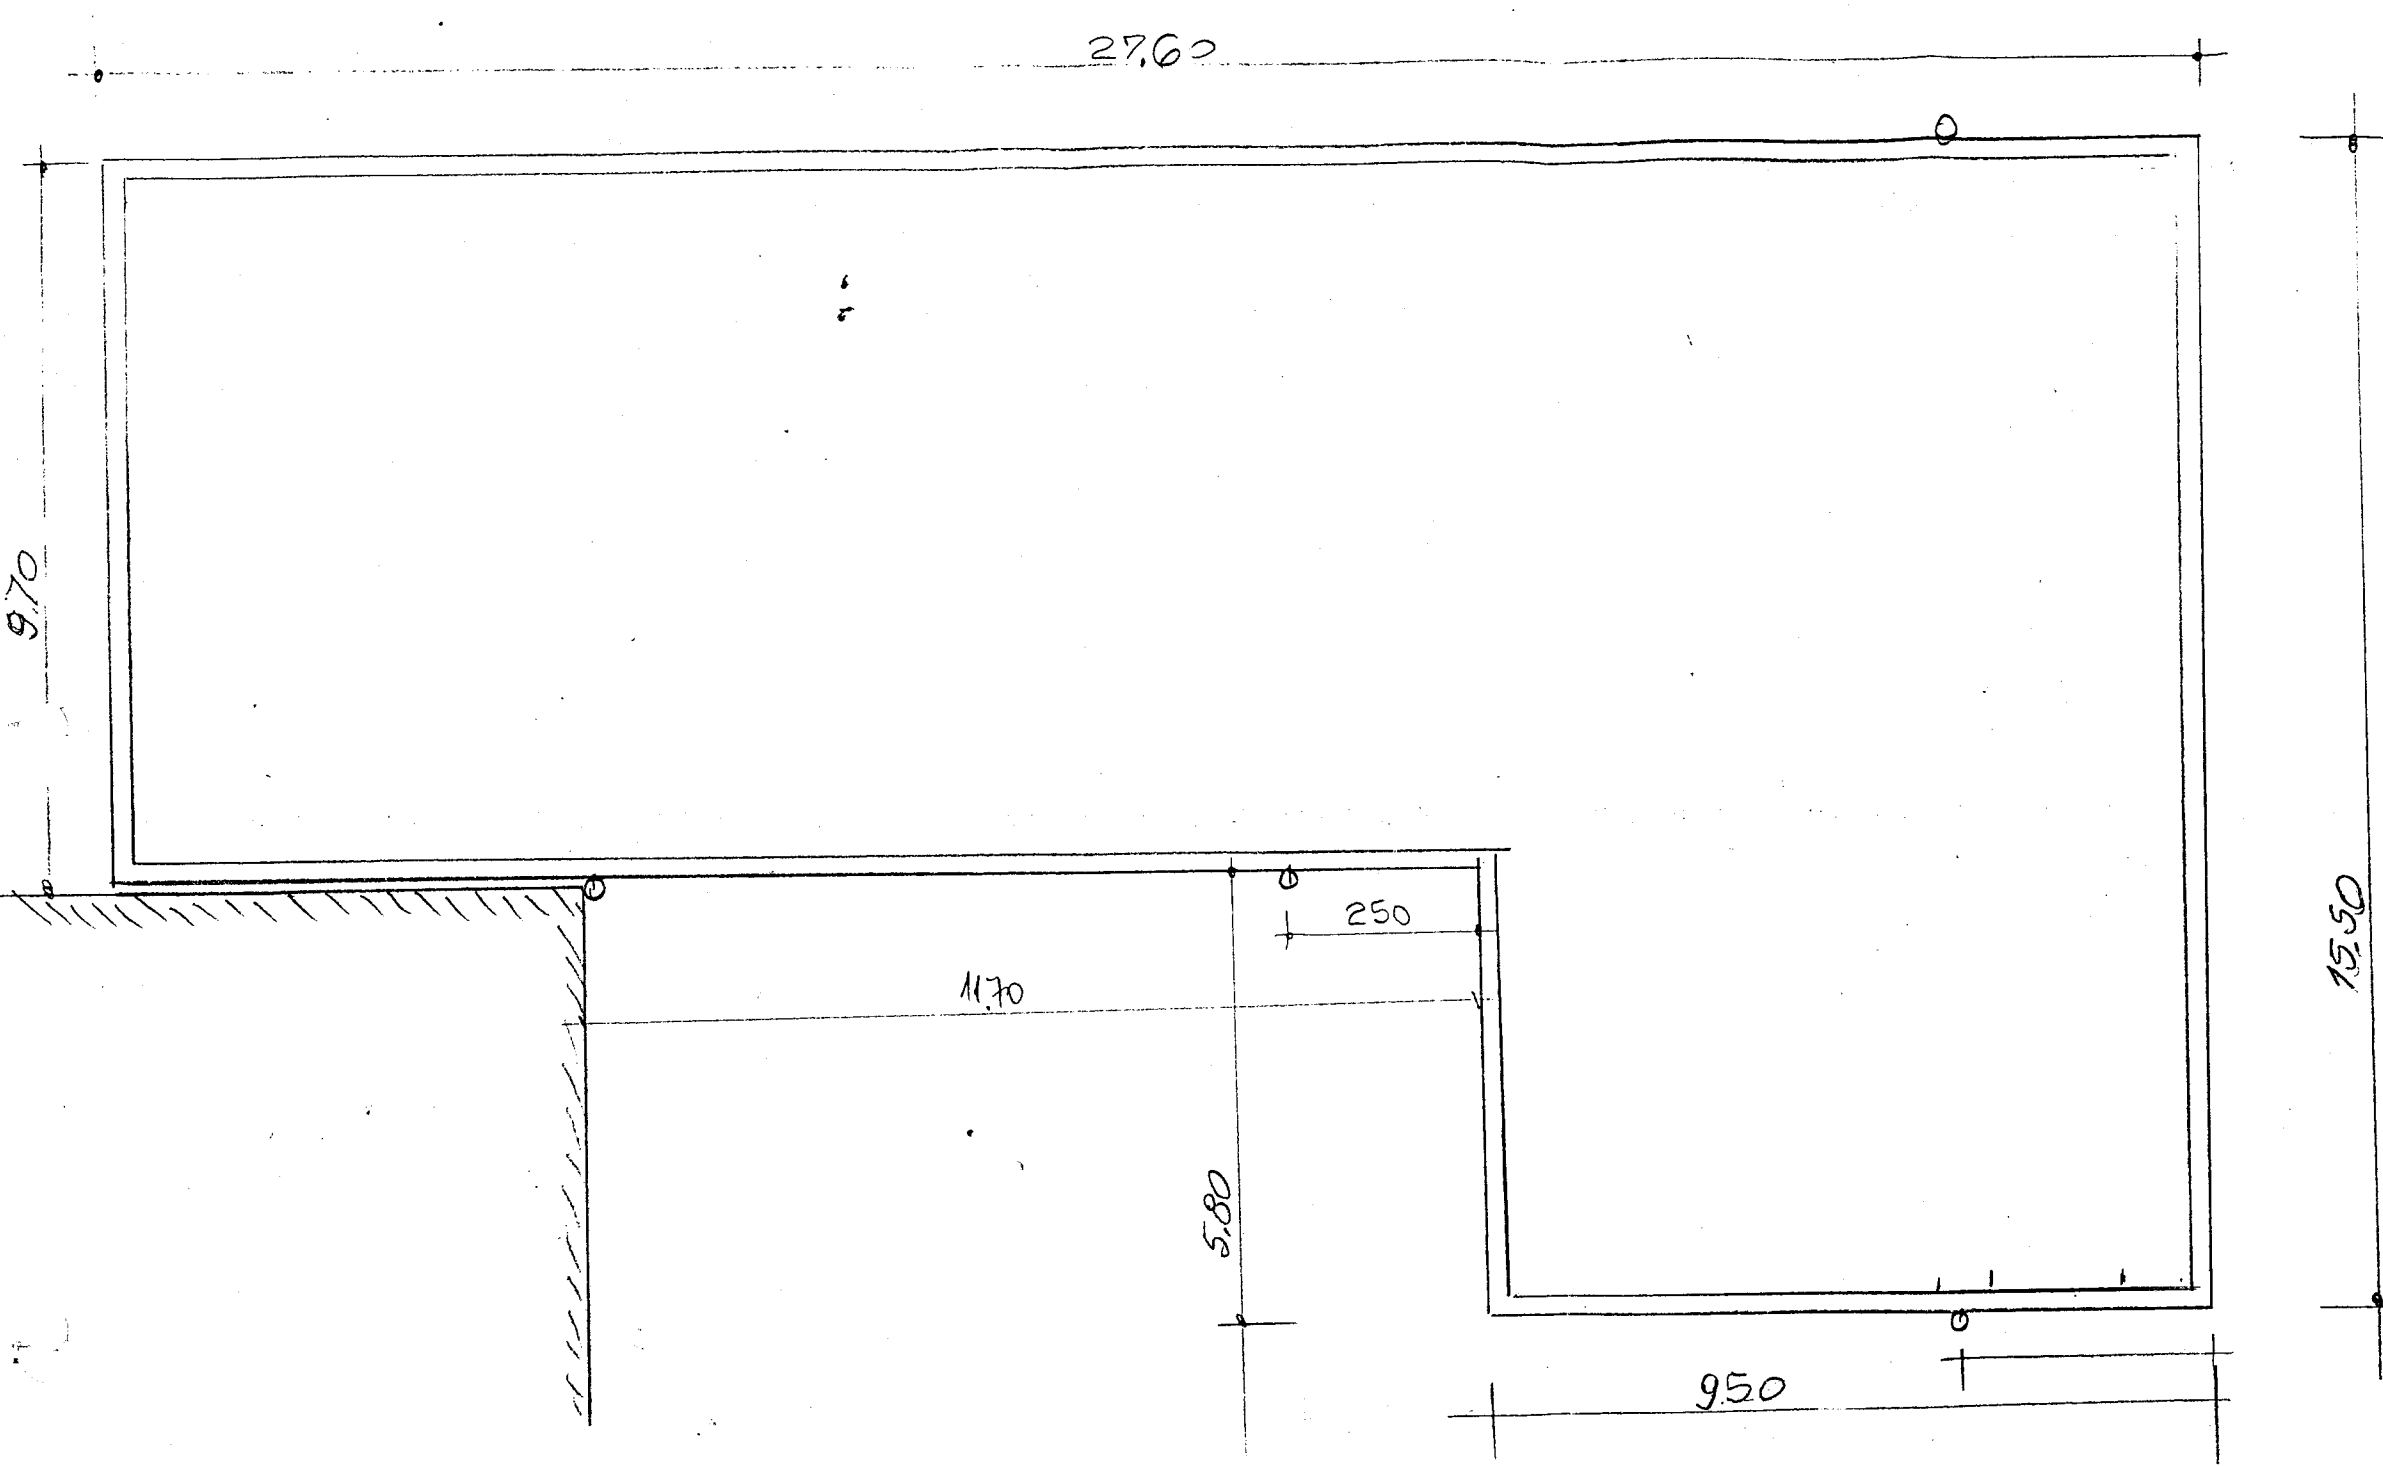

$S = 323 \text{ up.}$

Scodla hferi
Kno 4-5