

CONSILIUL JUDEȚEAN CONSTANȚA

HOTĂRÂREA NR. 113 **privind preluarea în administrarea Consiliului Județean Constanța a obiectivului de investiții** **„Construire Cămin Cultural Amzacea”**

Consiliul Județean Constanța , întrunit în ședința din data de 05.04. 2012,

Având în vedere:

- Expunerea de motive a Președintelui Consiliului Județean Constanța prin care se propune aprobarea preluării în administrarea Consiliului Județean Constanța a obiectivului de investiții „Construire Cămin Cultural Amzacea”;
- Raportul Direcției Generale de Administrație Publică și Juridică;
- Raportul Comisiei de specialitate de Studii, Prognoze Economico – Sociale, Buget Finanțe și Administrarea Domeniului Public și Privat al Județului;
- Raportul Comisiei de specialitate pentru Cultură, Învățământ și Sport;
- Raportul Comisiei de specialitate de Urbanism, amenajarea teritoriului, monumentelor, protejarea acestora și protecția mediului înconjurător;
- Raportul Comisiei de specialitate pentru Administrație Publică, Juridică, Apărarea Ordinii Publice, Sănătate și Protecție Socială.

Luând în considerare:

- Legea nr.51/2006, actualizată, privind serviciile comunitare de utilități publice;
- O.G. nr. 71/2002, actualizată, privind organizarea și funcționarea serviciilor de administrare a domeniului public și privat de interes local;
- H.C.J. nr. 2/2004 privind înființarea S.C. Domeniul Public și Privat Județean S.R.L., cu modificările și completările ulterioare;
- H.C.L. Amzacea nr. 34/2011 privind transmiterea în administrarea Consiliului Județean Constanța a obiectivului de investiții „Construire Cămin Cultural Amzacea”.

În temeiul dispozițiilor art.36, art.91, art.97 și art.123 din Legea nr. 215/2001, republicată și actualizată, privind administrația publică locală.

HOTĂRĂȘTE :

Art.1. Se aprobă preluarea din domeniul privat al comunei Amzacea și administrarea Consiliului Local Amzacea în administrarea Consiliului Județean Constanța a obiectivului de investiții „Construire Cămin Cultural Amzacea”, precum și a terenului în suprafață de 2.376 mp.

Art.2. Se aprobă trecerea imobilului prevăzut la art.1, prin protocol de predare-primire, în gestiunea S.C. Domeniul Public și Privat Județean S.R.L. Constanța în vederea construirii unui Cămin Cultural în localitatea Amzacea.

Art.3. Direcția Generală de Administrație Publică și Juridică va comunica prezenta hotărâre persoanelor interesate în vederea aducerii la îndeplinire.

Prezenta hotărâre a fost adoptată cu 35 voturi pentru, — voturi împotriva și — abțineri.

Constanța 05.04. /2012

PREȘEDINTE ,

CONSTANTINESCU NICUȘOR DANIEL

Contrasemnează,

SECRETAR AL JUDEȚULUI,
BELU MARIANA

EXPUNERE DE MOTIVE

**privind preluarea în administrarea Consiliului Județean Constanța a obiectivului de investiții
„Construire Cămin Cultural Amzacea”**

Având în vedere dificultățile financiare cu care se confruntă în prezent consiliile locale, Consiliul Județean Constanța, ca autoritate a administrației publice locale constituită la nivel județean, prin delegarea gestiunii serviciilor de administrare către S.C. D.P.P.J. S.R.L., a solicitat analizarea posibilității trecerii obiectivului de investiții „Construire Cămin Cultural Amzacea”, din administrarea Consiliului Local în administrarea Consiliului Județean Constanța, ca îmbunătățire a nivelului educațional.

S.C. D.P.P.J. S.R.L. execută lucrări de proiectare, construcție asupra bunurilor imobiliare pe care le deține în gestiune, conform atribuțiilor sale, lucru reflectat și prin programul lucrărilor de investiții pentru anul 2012, anexa nr.1 la bugetul de venituri și cheltuieli pe anul 2012 al S.C. D.P.P.J. S.R.L., aprobat prin H.C.J. nr.37/2012, unde regăsim Amzacea cu construcție cămin cultural.

Consiliul Local Amzacea a aprobat prin H.C.L. nr. 34/2011, transmiterea în administrarea Consiliului Județean Constanța a obiectivului de investiții „Construire Cămin Cultural Amzacea”.

În acest sens, la nivelul Consiliului Județean Constanța s-a inițiat prezentul proiect de hotărâre ce are drept scop, aprobarea preluării în administrarea Consiliului Județean Constanța a obiectivului de investiții „Construire Cămin Cultural Amzacea”, precum și a terenului în suprafață de 2.376 mp și predarea în gestiunea S.C. Domeniul Public și Privat Județean S.R.L., în vederea construirii unui Cămin Cultural în localitatea Amzacea.

Față de aceste considerente, supunem analizei dumneavoastră proiectul de hotărâre privind preluarea în administrarea Consiliului Județean Constanța a obiectivului de investiții „Construire Cămin Cultural Amzacea”.

PREȘEDINTE

CONSTANTINESCU NICUȘOR DANIEL

CONSILIUL JUDEȚEAN CONSTANȚA
DIRECȚIA GENERALĂ DE ADMINISTRAȚIE PUBLICĂ ȘI JURIDICĂ

RAPORT

**privind preluarea în administrarea Consiliului Județean Constanța a obiectivului de investiții
„Construire Cămin Cultural Amzacea”**

Având în vedere dificultățile financiare cu care se confruntă în prezent consiliile locale, Consiliul Județean Constanța, ca autoritate a administrației publice locale constituită la nivel județean, prin delegarea gestiunii serviciilor de administrare către S.C. D.P.P.J. S.R.L., a solicitat analizarea posibilității trecerii obiectivului de investiții „Construire Cămin Cultural Amzacea”, din administrarea Consiliului Local în administrarea Consiliului Județean Constanța, ca îmbunătățire a nivelului educațional.

S.C. D.P.P.J. S.R.L. execută lucrări de proiectare, construcție asupra bunurilor imobiliare pe care le deține în gestiune, conform atribuțiilor sale, lucru reflectat și prin programul lucrărilor de investiții pentru anul 2012, anexa nr.1 la bugetul de venituri și cheltuieli pe anul 2012 al S.C. D.P.P.J. S.R.L., aprobat prin H.C.J. nr.37/2012, unde regăsim Amzacea cu construcție cămin cultural.

Consiliul Local Amzacea a aprobat prin H.C.L. nr. 34/2011, transmiterea în administrarea Consiliului Județean Constanța a obiectivului de investiții „Construire Cămin Cultural Amzacea”.

În acest sens, la nivelul Consiliului Județean Constanța s-a inițiat prezentul proiect de hotărâre ce are drept scop, aprobarea preluării în administrarea Consiliului Județean Constanța a obiectivului de investiții „Construire Cămin Cultural Amzacea”, precum și a terenului în suprafață de 2.376 mp și predarea în gestiunea S.C. Domeniul Public și Privat Județean S.R.L., în vederea construirii unui Cămin Cultural în localitatea Amzacea.

Față de aceste considerente, supunem analizei dumneavoastră proiectul de hotărâre privind preluarea în administrarea Consiliului Județean Constanța a obiectivului de investiții „Construire Cămin Cultural Amzacea”.

ȚIRECTOR,
VOLCINSCHI RADU

CONSILIUL JUDEȚEAN CONSTANȚA

**Comisia de specialitate de Studii, Prognoze Economico – Sociale,
Buget Finanțe și Administrarea Domeniului Public și Privat al Județului**

RAPORT

Comisia de specialitate de Studii, Prognoze Economico – Sociale, Buget Finanțe și Administrarea Domeniului Public și Privat al Județului, întrunită în ședința din data de 04.04. 2012, a analizat Expunerea de motive a Președintelui Consiliului Județean și Raportul Direcției Generale de Administrație Publică și Juridică la proiectul de hotărâre privind **preluarea în administrarea Consiliului Județean Constanța a obiectivului de investiții „Construire Cămin Cultural Amzacea”**.

Comisia avizează FAVORABIL proiectul de hotărâre propus.

PREȘEDINȚE, 



CONSILIUL JUDEȚEAN CONSTANȚA

**Comisia de specialitate de Urbanism, amenajarea teritoriului, monumentelor,
protejarea acestora și protecția mediului înconjurător**

RAPORT

Comisia de specialitate de Urbanism, amenajarea teritoriului, monumentelor, protejarea acestora și protecția mediului înconjurător, întrunită în ședința din data de 04.04. 2012, a analizat Expunerea de motive a Președintelui Consiliului Județean și Raportul Direcției Generale de Administrație Publică și Juridică la proiectul de hotărâre privind **preluarea în administrarea Consiliului Județean Constanța a obiectivului de investiții „Construire Cămin Cultural Amzacea”**.

Comisia avizează FAVORABIL proiectul de hotărâre propus.

PREȘEDINTE,

CONSILIUL JUDEȚEAN CONSTANȚA

Comisia de specialitate pentru Administrație Publică, Juridică, Apărarea Ordinii Publice, Sănătate și Protecție Socială

RAPORT

Comisia de specialitate pentru Administrație Publică, Juridică, Apărarea Ordinii Publice, Sănătate și Protecție Socială, întrunită în ședința din data de 04.04 2012, a analizat Expunerea de motive a Președintelui Consiliului Județean și Raportul Direcției Generale de Administrație Publică și Juridică la proiectul de hotărâre privind **preluarea în administrarea Consiliului Județean Constanța a obiectivului de investiții „Construire Cămin Cultural Amzacea”**.

Comisia avizează **FAVORABIL** proiectul de hotărâre propus.

PREȘEDINTE 

(

CONSILIUL JUDEȚEAN CONSTANȚA
Comisia de specialitate pentru Cultură, Învățământ și Sport

RAPORT

Comisia de specialitate pentru Cultură, Învățământ și Sport, întrunită în ședința din data de 04.04. 2012, a analizat Expunerea de motive a Președintelui Consiliului Județean și Raportul Direcției Generale de Administrație Publică și Juridică la proiectul de hotărâre privind **preluarea în administrarea Consiliului Județean Constanța a obiectivului de investiții „Construire Cămin Cultural Amzacea”**.

Comisia avizează FAVORABIL proiectul de hotărâre propus.

PREȘEDINTE,

HOTARAREA NR. 34

Privind transmiterea în administrarea Consiliului Judetean Constanta a obiectivului de investitii „ Construire camin cultural Amzacea, comuna Amzacea, judetul Constanta”

Consiliul local al comunei Amzacea, intrunit în sedinta ordinara la data de 30.06.2011;

Analizand expunerea de motive prezentata de domnul primar – Radu Constantin, raportul comisiei nr.1 din cadrul Consiliului local Amzacea, raportul compartimentului contabilitate precum și avizul de legalitate al secretarului comunei;

Avand în vedere prevederile art. 4 coroborate cu prevederile art.12 din Legea nr.213/1998 privind proprietatea publica și regimul juridic al acesteia, cu modificarile și completarile ulterioare;

În temeiul art.36, alin.(2), lit.(c); alin.5 lit.(a) și ale art.45 din Legea administratiei publice locale nr.215/2001 cu modificarile și completarile ulterioare;

HOTARASTE:

Art.1. Se aproba transmiterea din domeniul privat al unitatii adminisitrativ teritoriale si administrarea Consiliului local Amzacea in administrarea Consiliului Judetean Constanta a obiectivului de investitii „ Construire camin cultural Amzacea, comuna Amzacea, judetul Constanta „ precum si a terenului in suprafata de 2376 m.p.

Art.2. Administrarea se face pe durata executiei lucrarilor iar dupa terminarea lucrarilor acesta va fi predat tot pe baza de protocol Consiliului local Amzacea.

Art.3. Predarea-primirea obiectivului de investitii precum si a terenului in suprafata de 2376 m.p. ce face obiectul prezentei hotarari se face prin protocol de predare-primire incheiat intre Consiliul Local Amzacea si Consiliul Judetean Constanta. In care se va consemna si stadiul fizic de executie.

Art.4. Se imputerniceste primarul comunei Amzacea domnul Radu Constantin sa semneze protocolul de predare-primire.

Art.4. Prezenta hotarare va fi comunicata pentru ducerea la indeplinire viceprimarului.

Art.5. Secretarul comunei va inainta prezenta hotarare Institutiei Prefectului Judetului Constanta.

Prezenta hotarare a fost adoptata cu un numar de 11 voturi pentru, — voturi impotriva și — abtineri.

AMZACEA – 30.06.2011

Presedinte sedinta,

Vatafa Nicolae

Contrasemneaza,
SECRETAR,
Maria Ratachia

LEGENDA

S_{tereni} = 2376mp

S_{construita propusa} = S_{desfasurata propusa} = 685mp

P.O.T. = 28.82%


C.O.T. = 0.28



CONSILIUL LOCAL AMZACEA
BAZA SPORTIVA

CONSILIUL LOCAL AMZACEA

STR. ALBINELOR

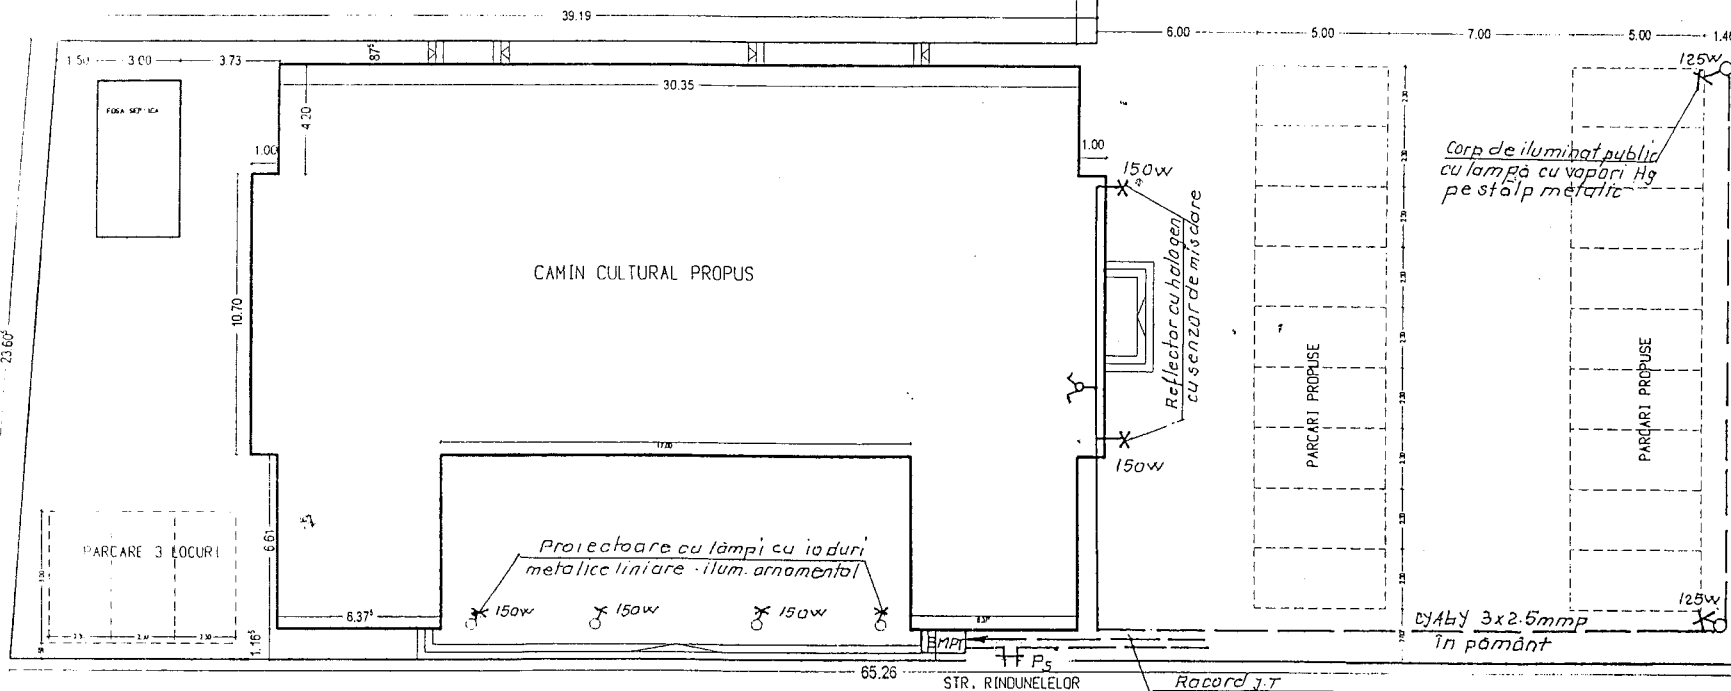

Verificat
S
Des.
Vizat
Sef proiect

Semnatura Referat/Expertiza

DOCUMENTATIE PROIECT TEHNIC DE EXECUTIE
OBIECTIV: CAMIN CULTURAL
BENEFICIAR: PRIMARIA COM. AMZACEA, JUD. CONSTANTA

Scara 1:200	NR. PL. IE 01
anul 2009	NR. I/R. 72/06

PLAN DE SITUATIE
INSTALATII ELECTRICE EXTERIOARE

PLAN DE AMPLASAMENT SI DELIMITARE A CORPULUI DE PROPRIETATE

Scara 1 : 500

Judetul Constanta

Teritoriul administrativ : Amzacea

Cod SIRUTA : 63090

Cod Intravilan : 2

Adresa imobilului :

Loc. Amzacea, Jud. Constanta

Numele si prenumele proprietarilor :

PRIMARIA COMUNEI AMZACEA

Adresa:

Loc. Amzacea, Jud. Constanta

Nr. cadastral al corpului de proprietate: **495**

Suprafata din acte : $S=2376\text{mp}$

Suprafata totala rezultata din masuratori : $S=2376\text{mp}$

INVENTAR DE COORDONATE

Sistem de proiectie stereo 70

Nr.pct	X(m)	Y(m)
1	279447.44	772583.85
2	279448.78	772608.27
3	279392.53	772611.67
4	279388.61	772546.53
5	279414.17	772546.20
6	279414.68	772585.39


$S=2376\text{mp}$



Consiliul Local Amzacea

Baza Sportiva


24.46

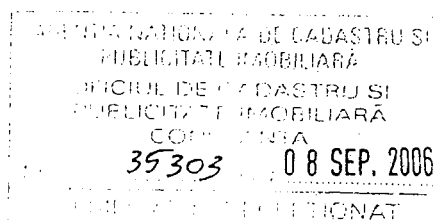

VIRGII

onsiliul Local Amzacea
Baza Sportiva

Consiliul Local Amzacea

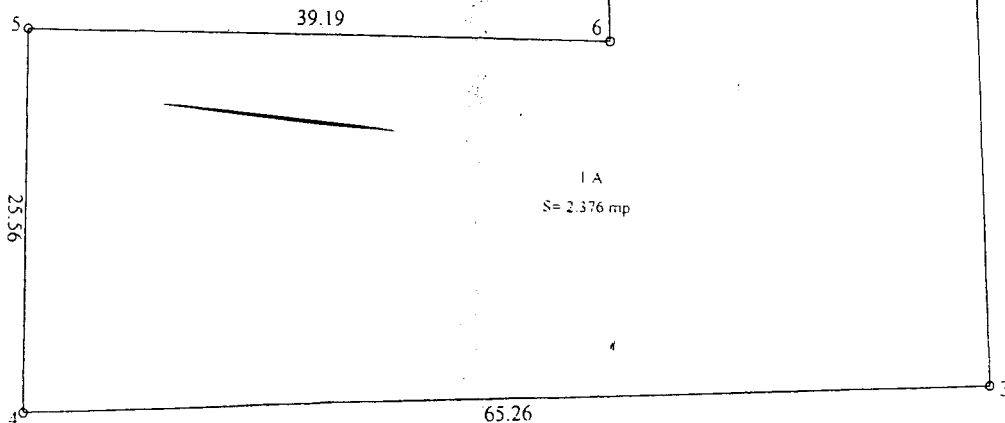

Str. Randunelelor

CONFORM CU ORIGINALUL
DIN ARHIVA OCPI CONSTANTA

Intocmit :

Iordache Neculae

August 2006