

HOTĂRÂREA Nr. 83

Privind transmiterea unui imobil – teren, proprietate publică a județului Constanța din administrarea Complexului Muzeal de Științe ale Naturii Constanța și a S.C. R.A.J.A. S.A. în administrarea Consiliului Local al Municipiului Constanța, în vederea realizării obiectivului “Pistă pentru bicicliști pe amplasament nou cu o singură bandă”

Văzând:

- Expunerea de motive a Președintelui Consiliului Județean Constanța, Constantinescu Nicușor Daniel;
- Raportul Direcției Generale Urbanism și Lucrări Publice;
- Raportul Comisiei de studii, prognoze economico-sociale, buget finanțe și administrarea domeniului public și privat al județului;
- Raportul Comisiei de urbanism, amenajarea teritoriului, monumentelor, protejarea acestora și protecția mediului înconjurător;
- Raportul Comisiei pentru administrație publică, juridică, apărarea ordinii publice, sănătate și protecție socială;

În temeiul dispozițiilor art.36, art.91, art.97 și art.123 din Legea nr. 215/2001, republicată și actualizată, privind administrația publică locală, republicată, cu modificările și completările ulterioare,

HOTĂRĂȘTE:

Art. 1 Se aprobă transmiterea unui imobil- teren, proprietate publică a județului Constanța din administrarea Complexului Muzeal de Științe ale Naturii Constanța în administrarea Consiliului Local al Municipiului Constanța, în vederea realizării obiectivului “Pistă pentru bicicliști pe amplasament nou cu o singură bandă”, județul Constanța”, constând în:

- la Complexul Muzeal de Științe ale Naturii – 2108 mp pe malul Lacului Tăbăcărie,

Art. 2 Se aprobă transmiterea unui imobil- teren, proprietate publică a județului Constanța din administrarea S.C. R.A.J.A S.A. Constanța în administrarea Consiliului Local al Municipiului Constanța, în vederea realizării obiectivului “Pistă pentru bicicliști pe amplasament nou cu o singură bandă”, județul Constanța”, constând în:

- la RAJA – 2717 mp- pe malul Lacului Tăbăcărie,
- 1938 mp- Bdul Mamaia, conform plan anexat.

Art. 3 Predarea terenului menționat la art.1 se va face prin protocol de predare – primire încheiat între Consiliul Județean Constanța și Consiliul Local al Municipiului Constanța în termen de 30 de zile de la data adoptării prezentei.

Art. 4 Direcția Generală de Administrație Publică și Juridică va transmite prezenta hotărâre persoanelor interesate în vederea aducerii la îndeplinire.

Prezenta hotărâre a fost adoptată cu 32... voturi pentru, voturi împotriva și abțineri.

Constanța. 05.04.2012

PRESEDINTE,
CONSTANTINESCU Nicușor Daniel

Contrasemneaza,
SECRETAR AL JUDEȚULUI


BELU Mariana

PLAN DE SITUATIE

SCARA 1:2000

ZONA STUDIATA:
Traseu Pista de biciclete RAJA - Lake View
Mun. Constanta

ANEXA la
H.C./C. NR. 83/05.04.2012

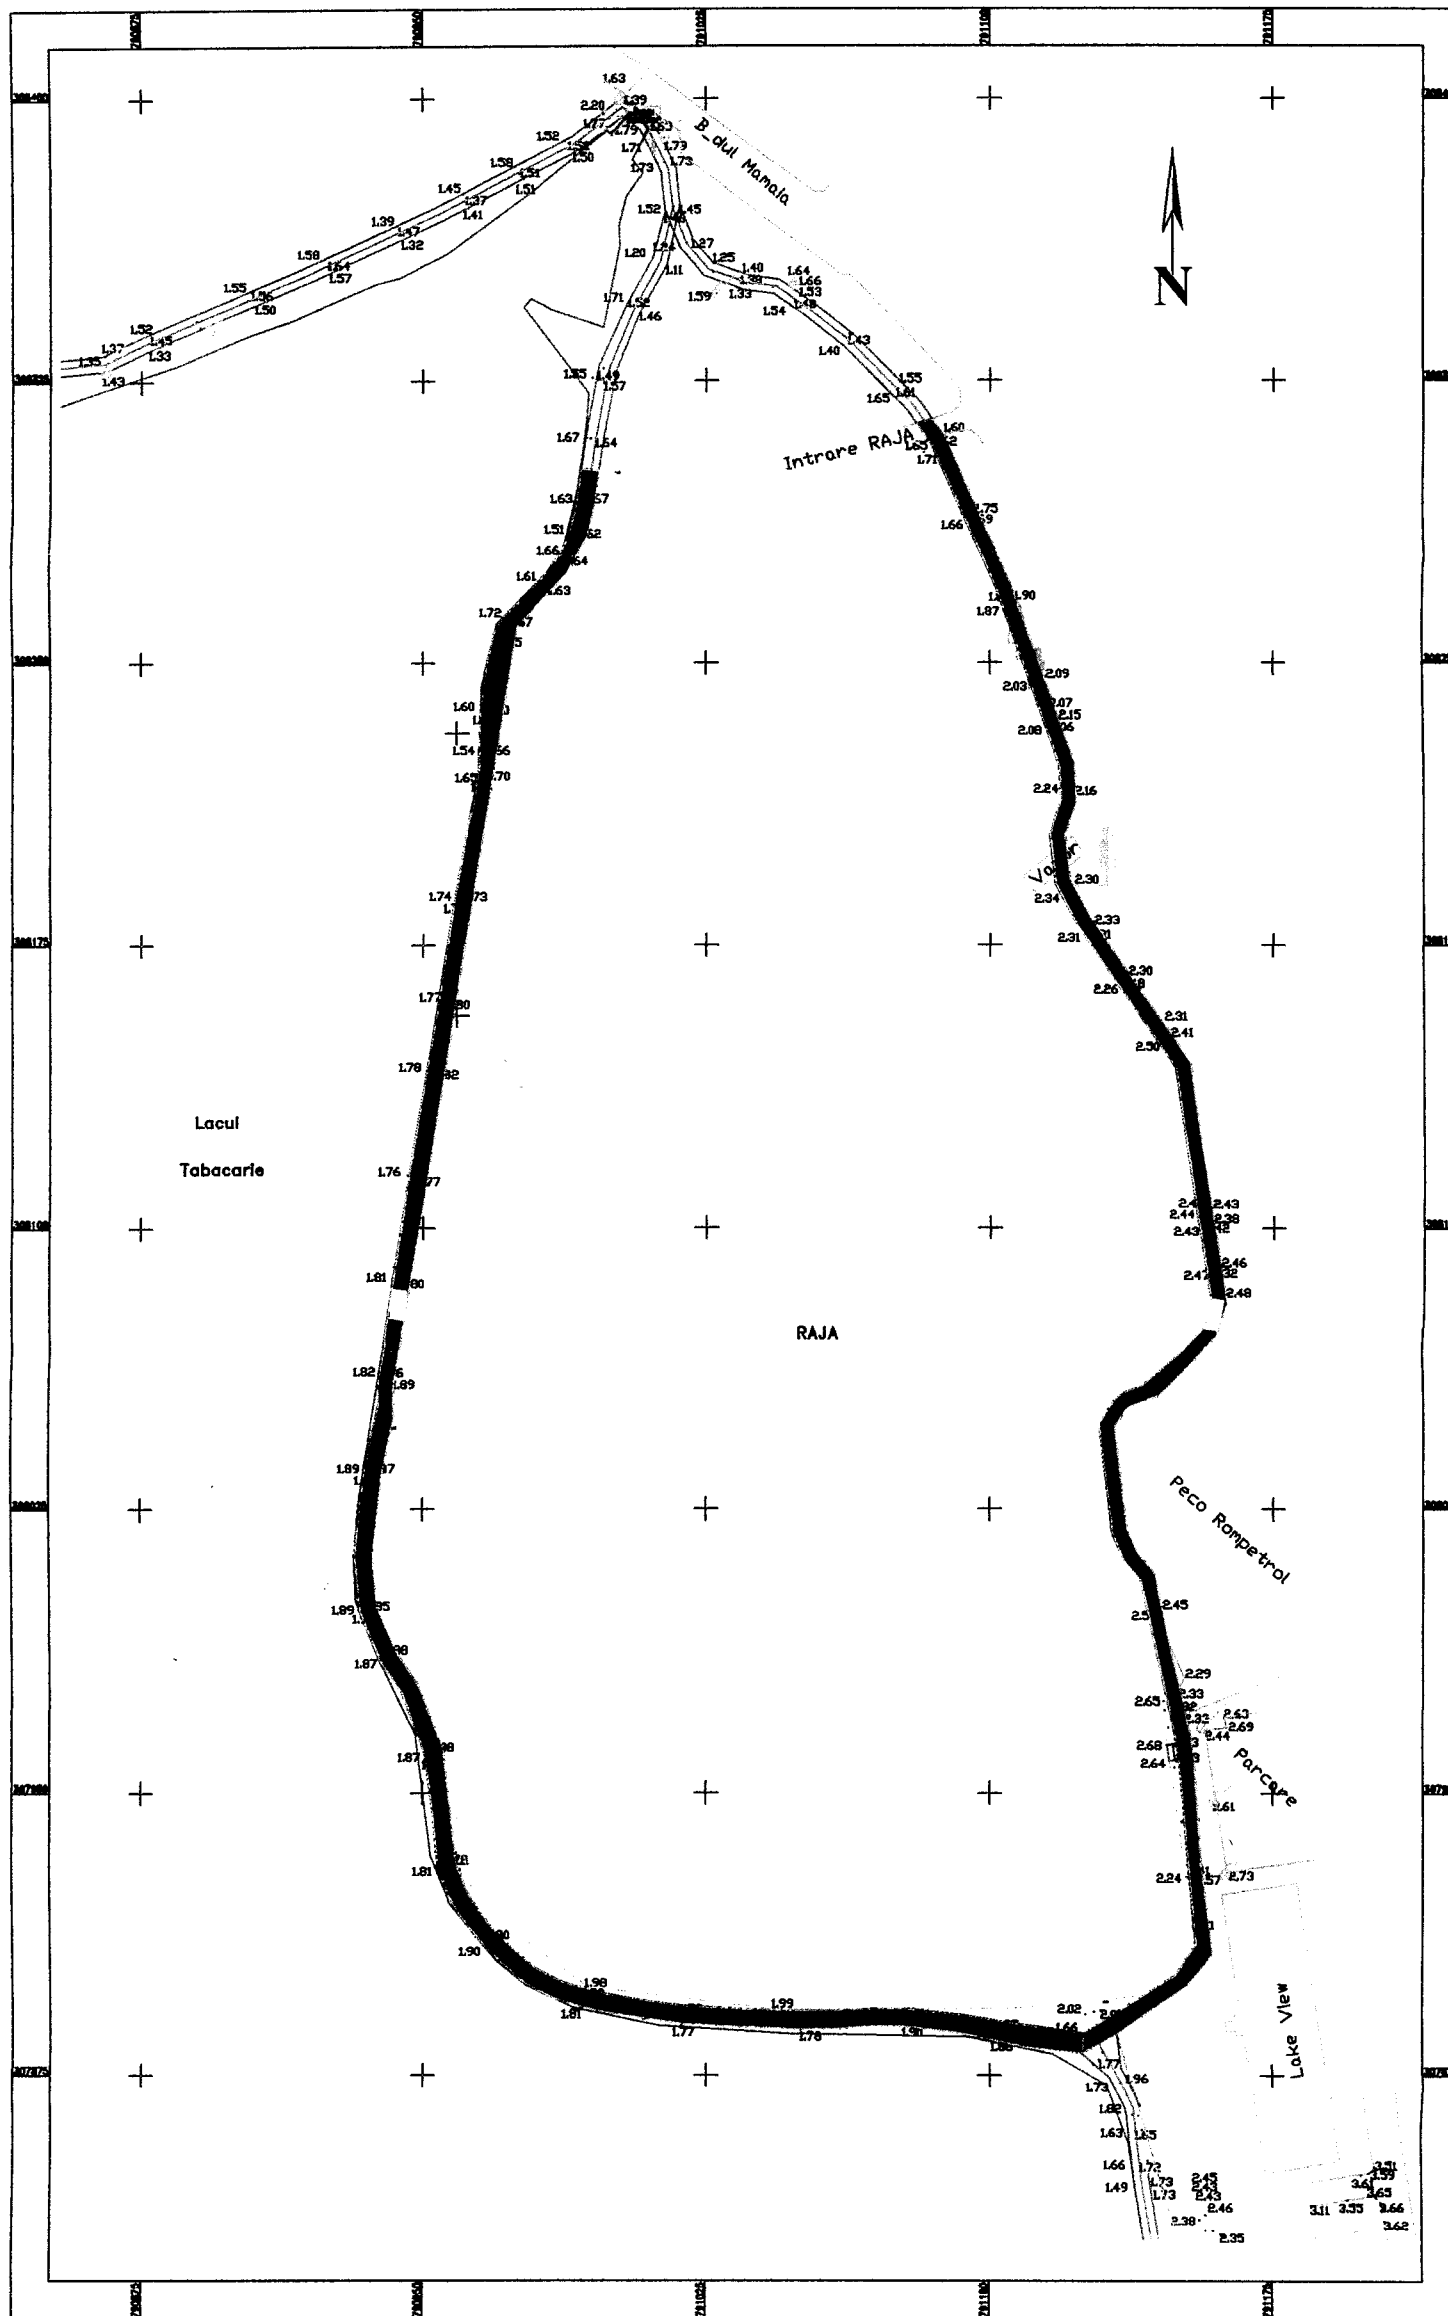

LEGENDA


- Ax pista biciclete
- Delimitare pista biciclete
- Lac Tabacarie

- Gard viu
- Spatiu verde
- Lampadar
- Stalp beton
- Panou publicitar
- Canalizare
- Arbore
- Punct cota

1.23

NOTA:


- 1Ca= Suprafata pistei care traverseaza RAJA pe malul Lacului Tabacarie
S= 2717 mp
- 2Ca= Suprafata pistei care traverseaza RAJA pe marginea Bulevardului Mamaia
S= 1938 mp

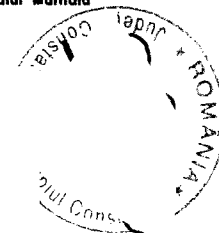

PLAN DE SITUATIE

SCARA 1:2000

ZONA STUDIATA:
Traseu Pista de biciclete Micro Delta - Delfinariu
Mun. Constanta

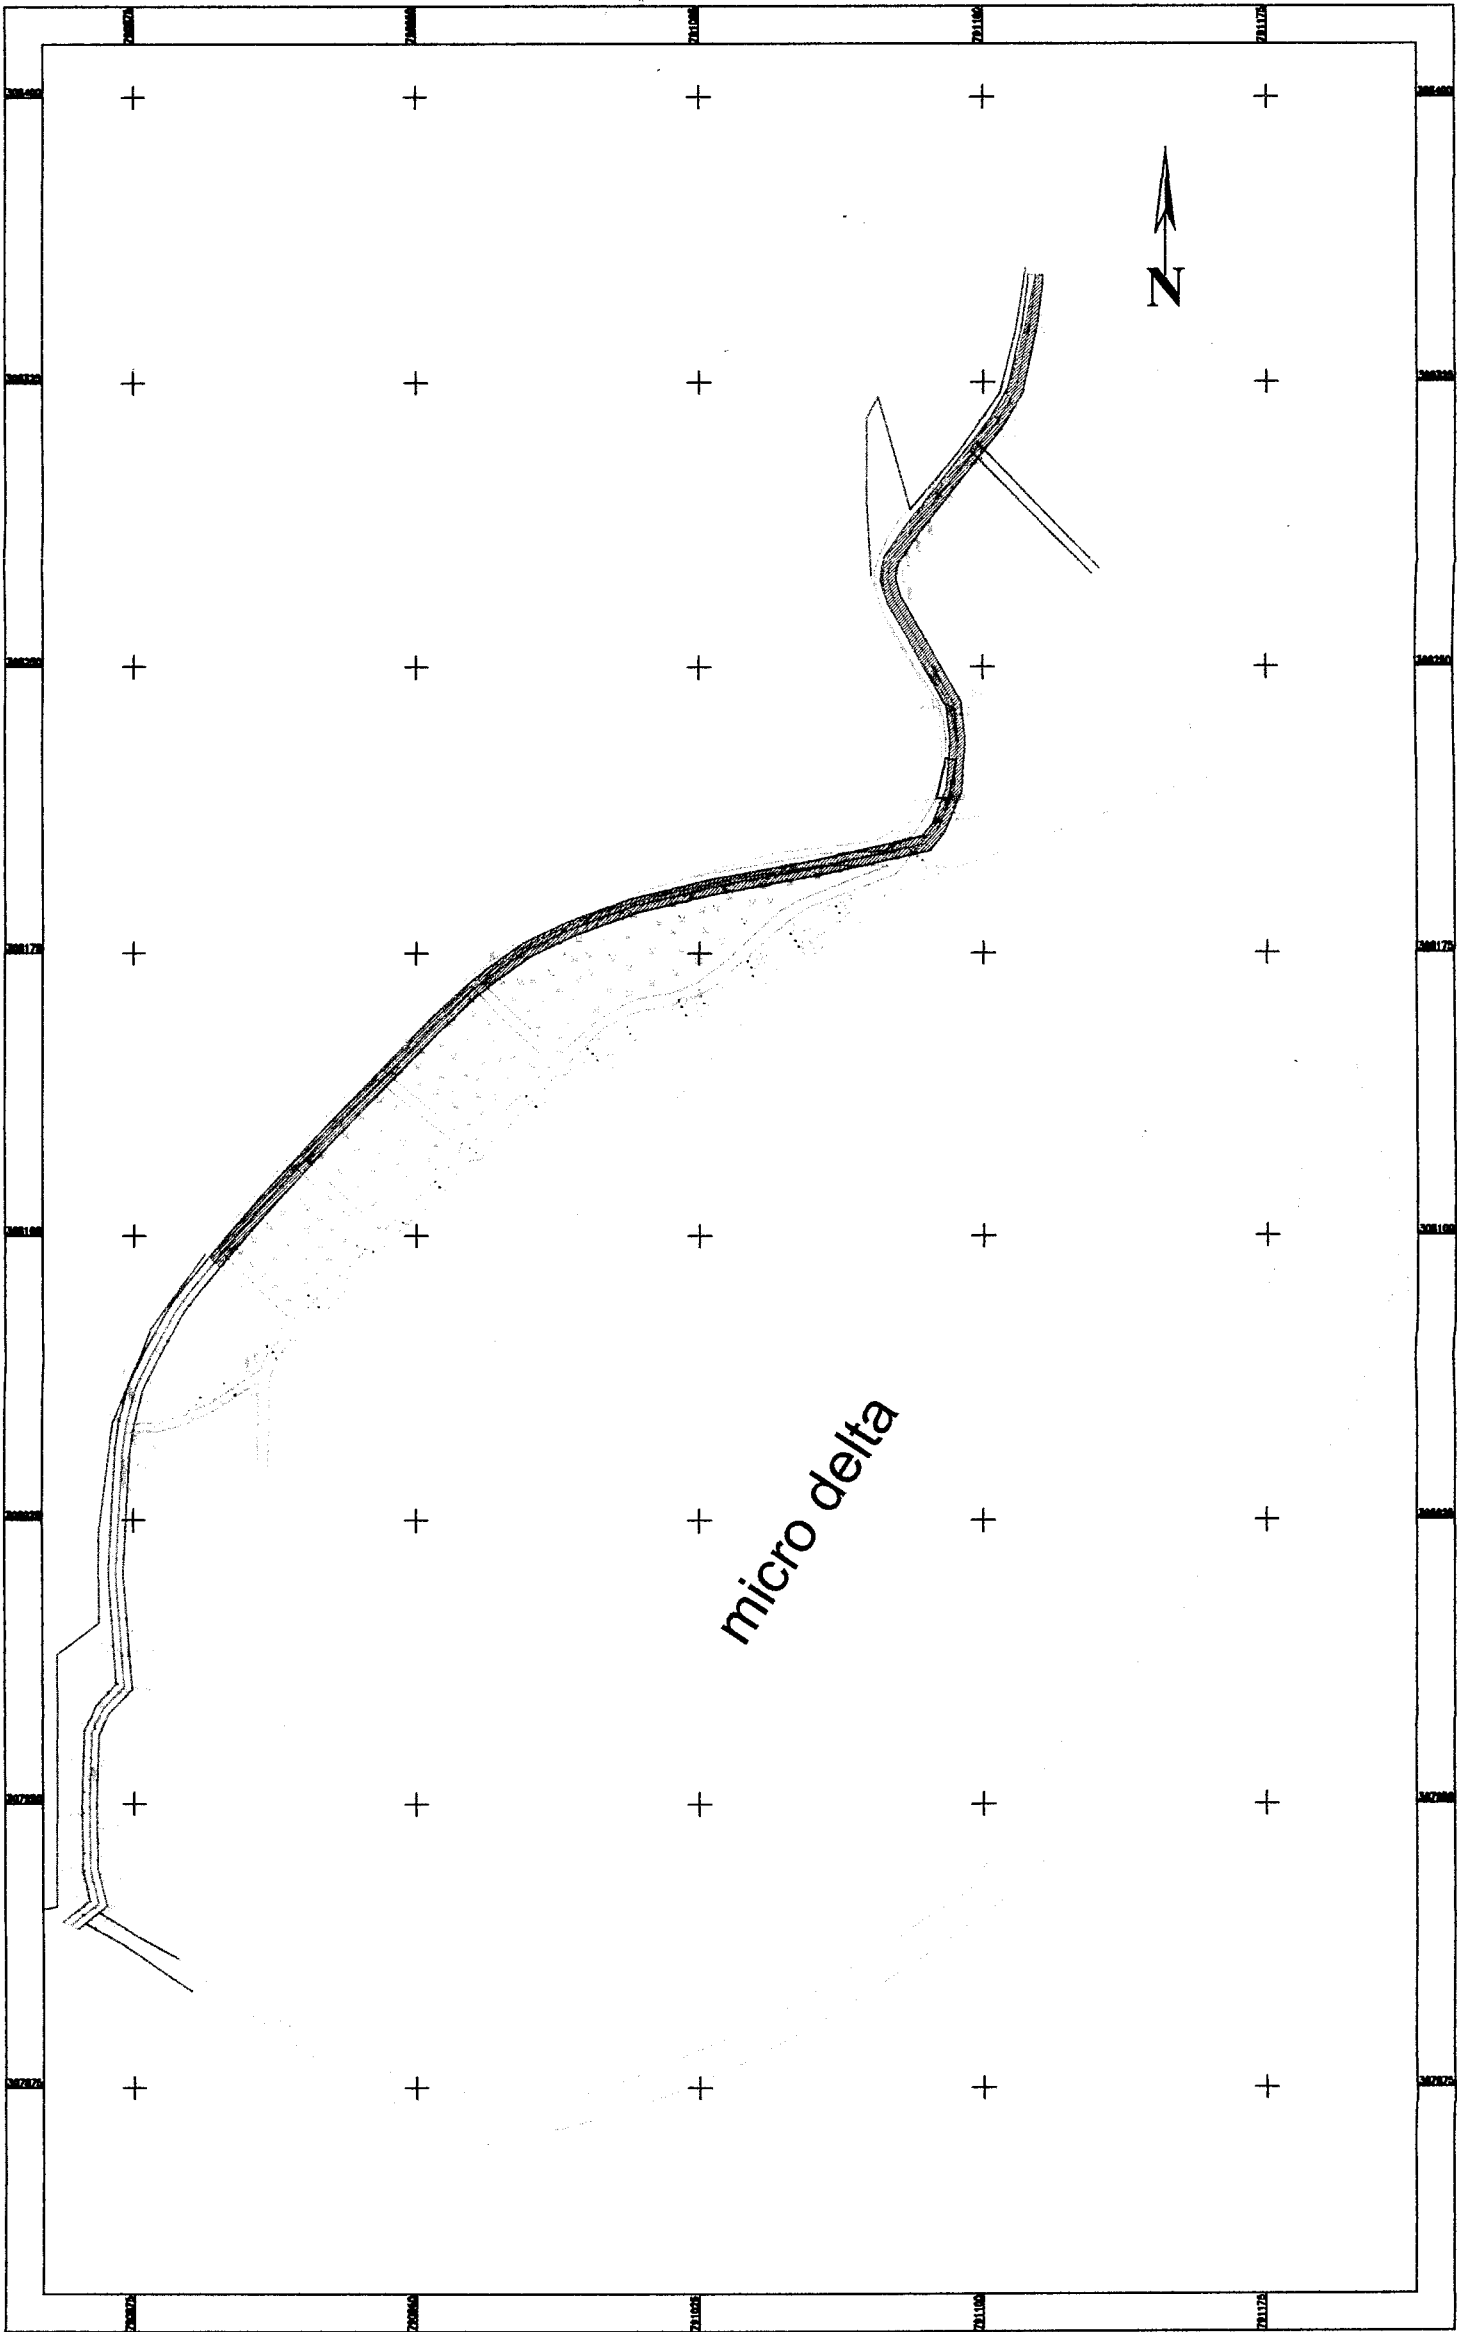

LEGENDA

Ax pista biciclete	Delimitare plata biciclete	Lac Tabacarie	Podet	Gard viu	Spațiu verde	Lampadar	Stalp beton	Panou publicitar	Canalizare	Arbore	Punct cota
NOTA: 1Cc= Suprafata pistei care traverseaza Micro Delta S= 1515 mp + 593 2108											

EXPUNERE DE MOTIVE

Privind aprobarea transmiterii unui imobil- teren, proprietate publică a județului Constanța din administrarea Complexului Muzeal de Științe ale Naturii Constanța și a S.C. R.A.J.A. S. A. Constanța în administrarea Consiliului Local al Municipiului Constanța în vederea realizării proiectului “Pista pentru bicicliști pe amplasament nou cu o singură bandă”

Obiectivul general este îmbunătățirea calității mediului prin facilitarea transportului mai puțin poluant, în condiții de siguranță.

În același timp, se urmărește reducerea factorilor de poluare prin crearea unei alternative a transportului rutier și al transportului public în comun cu rezultate de care va beneficia comunitatea municipiului Constanța.

Pista de biciclete va fi dispusă pe o singură bandă și va fi încadrată pe amplasament nou.

Complexul Muzeal de Științe ale Naturii Constanța și S.C. R.A.J.A. S.A. transmit în administrarea Consiliului Local al Municipiului Constanța teren pentru realizarea obiectivului “Pista pentru bicicliști pe amplasament nou cu o singură bandă” constând în:

- la Complexul Muzeal de Științe ale Naturii – 2108 mp pe malul Lacului Tăbăcărie,
- la S.C. RAJA. S.A. – 2717 mp- pe malul Lacului Tăbăcărie,
- 1938 mp- Bdul Mamaia, conform plan anexat.

Ținând cont de cele sus menționate, supun dezbaterii și aprobării Plenului Consiliului Județean Constanța Proiectul de Hotărâre alăturat

PRESEDINTE,
CONSTANTINESCU NICUSOR DANIEL

RAPORT

Privind aprobarea transmiterea unui imobil- teren, proprietate publică a județului Constanța din administrarea Complexului Muzeal de Științe ale Naturii Constanța și a S.C. R.A.J.A. S.A. în administrarea Consiliului Local al Municipiului Constanța în vederea realizării proiectului “Pista pentru bicicliști pe amplasament nou cu o singură bandă”

Obiectivul general este îmbunătățirea calității mediului prin facilitarea transportului mai puțin poluant, în condiții de siguranță.

În același timp, se urmărește reducerea factorilor de poluare prin crearea unei alternative a transportului rutier și al transportului public în comun cu rezultate de care va beneficia comunitatea municipiului Constanța.

Pista de biciclete va dispune pe o singură bandă și va fi încadrată pe amplasament nou.

În consecință Proiectul de hotărâre poate fi supus analizei și aprobării în Planul Consiliului Județean.


ARHITECT ȘEF.

RAPORT

Comisia pentru administratie publica, juridica, apararea ordinii publice, sanatate si protectie sociala intrunita astazi 04.04.2012, a analizat Expunerea de motive a Presedintelui Consiliului Judetean Constanta Constantinescu Nicusor Daniel si Raportul Directiei Generale Urbanism si Lucrări Publice, la proiectul de hotarare privind aprobarea dării in administrarea Consiliului Local al Municipiului Constanta a unui imobil-teren in vederea realizarii obiectivului "Pistă pentru bicicliști pe amplasament nou cu o singură bandă".

Comisia avizeaza favorabil proiectul de hotarare.

PRESEDINTE.

RAPORT

Comisia de specialitate pentru studii, prognoze economico-sociale, buget-finante si administrarea domeniului public si privat al judetului, intrunita astazi *04.04.2012*..., a analizat Expunerea de motive a Presedintelui Consiliului Judetean Constantinescu Nicusor Daniel si Raportul Directiei Generale Urbanism si Lucrării Publice, la proiectul de hotarare privind darea in admnistrarea Consiliului Local al Municipiului Constanta a unui imobil- teren in vederea realizarii obiectivului "Pista pentru biciclisti pe amplasament nou cu o singură bandă".

Comisia avizeaza favorabil proiectul de hotarare .

PRESEDINT

RAPORT

Comisia de specialitate de urbanism, amenajarea teritoriului, monumentelor, protectia acestora si protectia mediului inconjurator intrunita astazi 04.04.2012, a analizat Expunerea de motive a Presedintelui Consiliului Judetean Constanta Constantinescu Nicusor Daniel si Raportul Directiei Generale Urbanism si Lucrari Publice, la proiectul de hotarare privind darea in administrarea Consiliului Local al Municipiului Constanta a unui imobil-teren in vederea realizarii obiectivului "Pista pentru biciclisti pe amplasament nou cu o singură bandă".

Comisia avizeaza favorabil proiectul de hotarare.

_____**PRESEDINTE,**



ROMÂNIA
JUDEȚUL CONSTANȚA
PRIMĂRIA MUNICIPIULUI CONSTANȚA
DIRECȚIA PATRIMONIU
NR. 28080/29.02.2012

C ă t r e ,

Consiliul Județean Constanța

În atenția d-lui Președinte Nicușor Daniel Constantinescu

Referitor : "Realizarea unei piste pentru bicicliști pe
amplasament nou cu o singură bandă "

Revenim la adresa noastră nr.17896/14.02.2012 prin care va
solicitem transmiterea unor suprafețe de teren în vederea demarării
proiectului "Realizarea unei piste pentru bicicliști pe amplasament nou cu
o singură bandă " în sensul ca în urma efectuării altor verificări ale
măsurărilor s-au modificat suprafețele solicitate astfel:

1. La complexul Muzeal de Științe ale Naturii suprafața este de 1515
mp (în loc de 1019 mp) - pe malul Lacului Tăbăcărie – conform
plan anexat;
2. La SC RAJA SA suprafețele sunt :
 - 2717 mp (în loc de 2716 mp) - pe malul Lacului Tăbăcărie;
 - 1938 mp (în loc de 1929 mp) - pe marginea bulevardului
Mamaia - conform plan anexat.

Vă mulțumim pentru înțelegere!

V I C E P R I M A R ,

ROMÂNIA
DECEBAL ȚĂGĂDĂU

DIRECTOR EXECUTIV PATRIMONIU,

Drd. Ing. DANIELA RAMONA DOSPINESCU