

CONSILIUL JUDETEAN CONSTANTA

HOTARAREA Nr. 154

privind aprobarea preluarii unui imobil – teren apartinand domeniului privat al Municipiului Constanta, din administrarea Consiliului Local al Municipiului Constanta in administrarea Consiliului Judetean Constanta.

Consiliul Judetean Constanta, intrunit in sedinta ordinara din data de 22.05.2013 ;
Vazand:

- Expunerea de motive a Presedintelui Consiliului Judetean Constanta;
- Raportul Directiei Generale Urbanism si Lucrari Publice;
- Raportul Comisiei de specialitate buget – finante si administrarea domeniului public si privat al judetului;
- Raportul Comisia de specialitate de urbanism, amenajarea teritoriului, monumentelor, protejarea acestora si protectia mediului inconjurator;
- Hotararea Consiliului Local al Municipiului Constanta nr.26/01.12.2012 privind transmiterea terenului in suprafata de 500 mp, situat in Constanta zona Parcare poarta 1- Port, apartinand domeniului privat al municipiului Constanta din administrarea Consiliului local al municipiului Constanta in administrarea Consiliului Judetean Constanta;

Avand in vedere prevederile Legii nr.213/1998 privind bunurile proprietate publica si dispozitiile art.866 si urm. Cod civil;

In temeiul art.91 alin.(1) lit.,c” si art.97 din Legea nr.215/2001 a administratiei publice locale, republicata, cu modificarile si completarile ulterioare,

HOTARASTE:

Art.1. – (1) Se aproba preluarea in administrarea Consiliului Judetean Constanta a unui imobil-teren aflat in domeniul privat al municipiului Constanta si administrarea Consiliului Local al Municipiului Constanta, avand destinatia organizare de santier in cadrul Proiectului „ Reabilitarea si modernizarea sistemului de alimentare cu apa si canalizare in regiunea Constanta- Ialomita” derulat de SC RAJA SA Constanta.

(2) Datele de identificare ale bunului imobil sunt prezentate in anexa care face parte integranta din prezenta hotarare.

Art.2. – Predarea-primirea imobilului prevazut la art.1 se va face pe baza de proces-verbal incheiat intre Consiliul Local al Municipiului Constanta si Consiliul Judetean Constanta.

Art.3. – Directia Generala de Administratie Publica si Juridica va comunica prezenta hotarare persoanelor interesate in vederea aducerii la indeplinire.

Prezenta hotarare a fost adoptata cu un numar de 35 voturi pentru, — voturi impotriva si — abtineri.

PRESEDINTE,
Constantinescu Nicusor Daniel

Contrasemneaza:
SECRETAR AL JUDETELUI.

Date de identificare

Nr. crt.	Denumire imobil/obiectiv	Sediu si date referitoare teren si constructii
1.	Teren parcare	Bulevardul Marinarilor-zona Restaurant Vraja Marii Suprafata masurata – 500 mp

PREȘEDINTE,
Nicusor Daniel Constantin

SECRETAR AL JUDEȚULUI,

Mariana Belu

**CONSILIUL JUDETEAN CONSTANTA
CABINET PRESEDINTE**

EXPUNERE DE MOTIVE

la proiectul de hotarare privind aprobarea preluarii unui imobil – teren apartinand domeniului privat al Municipiului Constanta, din administrarea Consiliului Local al Municipiului Constanta in administrarea Consiliului Judetean Constanta.

Prin hotararea Consiliului Local al Municipiului Constanta nr.26/30.01.2012 se aproba transmiterea terenului in suprafata de 500 mp, situat in Constanta zona Parcare poarta 1- Port, apartinand domeniului privat al municipiului Constanta din administrarea Consiliului local al municipiului Constanta in administrarea Consiliului Judetean Constanta, avand destinatia organizare de santier in cadrul Proiectului

„ Reabilitarea si modernizarea sistemului de alimentare cu apa si canalizare in regiunea Constanta-Ialomita” derulat de SC RAJA SA Constanta.

Transmiterea dreptului de administrare se face pana la data de 26.12.2013, data la care isi inceteaza aplicabilitatea hotararea consiliului local al municipiului Constanta, iar terenul revine in administrarea Consiliului local al Municipiului Constanta. Terenul transmis in administrare isi pastreaza regimul juridic de domeniu privat al Municipiului Constanta.

Avand in vedere prevederile Legii nr.213/1998 privind bunurile proprietate publica si ale Legii nr.215/2001 a administratiei publice locale, republicata, cu modificarile si completarile ulterioare si tinand cont de Hotararea Consiliului Local al Municipiului Constanta invocata mai sus, prin care s-a aprobat transmiterea bunului imobil –teren din administrarea Consiliului Local al Municipiului Constanta in administrarea Consiliului Judetean Constanta;

Supun aprobarii proiectul de hotarare privind aprobarea preluarii unui imobil – teren apartinand domeniului privat al Municipiului Constanta, din administrarea Consiliului Local al Municipiului Constanta in administrarea Consiliului Judetean Constanta.

PRESEDINTE

Constantinescu Nicusor Daniel

R A P O R T

la proiectul de hotarare privind aprobarea preluarii unui imobil – teren apartinand domeniului privat al Municipiului Constanta, din administrarea Consiliului Local al Municipiului Constanta in administrarea Consiliului Judetean Constanta.

Avand in vedere prevederile Legii nr.213/1998 privind bunurile proprietate publica si ale Legii nr.215/2001 a administratiei publice locale, republicata, cu modificarile si completarile ulterioare si tinand cont de Hotararea Consiliului Local al Municipiului Constanta invocata mai sus, prin care s-a aprobat transmiterea bunului imobil –teren din administrarea Consiliului Local al Municipiului Constanta in administrarea Consiliului Judetean Constanta, avand destinatia organizare de santier in cadrul Proiectului

„ Reabilitarea si modernizarea sistemului de alimentare cu apa si canalizare in regiunea Constanta-Ialomita” derulat de SC RAJA SA Constanta.

Supun aprobarii proiectul de hotarare privind aprobarea preluarii unui imobil – teren apartinand domeniului privat al Municipiului Constanta, din administrarea Consiliului Local al Municipiului Constanta in administrarea Consiliului Judetean Constanta.


ARHITECT SEF,

R A P O R T

Comisia de specialitate buget – finante si administrarea domeniului public si privat al judetului, intrunita in sedinta din data de 21.05.2013 a analizat Expunerea de Motive a Presedintelui Consiliului Judetean Constanta, Raportul Directiei Generale Urbanism si Lucrari Publice la proiectul de hotarare privind aprobarea preluarii unui imobil – teren apartinand domeniului privat al Municipiului Constanta, din administrarea Consiliului Local al Municipiului Constanta in administrarea Consiliului Judetean Constanta.

Comisia avizeaza favorabil proiectul de hotarare.


PRESEDINTE.

ANEXA

la HCJC nr. _____ /2013

16

CONSILIUL JUDETEAN CONSTANTA

Comisia de specialitate de urbanism, amenajarea teritoriului, monumentelor, protejarea acestora si protectia mediului inconjurator

R A P O R T

Comisia de specialitate de urbanism, amenajarea teritoriului, monumentelor, protejarea acestora si protectia mediului inconjurator, intrunita in sedinta din data de 21.05.2013, a analizat Expunerea de Motive a Presedintelui Consiliului Judetean Constanta, Raportul Directiei Generale Urbanism si Lucrari Publice la proiectul de hotarare privind aprobarea preluarii unui imobil – teren apartinand domeniului privat al Municipiului Constanta, din administrarea Consiliului Local al Municipiului Constanta in administrarea Consiliului Judetean Constanta.

Comisia avizeaza favorabil proiectul de hotarare.

PRESEDINTE,

}

-

U

U



ROMANIA
JUDEȚUL CONSTANȚA
MUNICIPIUL CONSTANȚA
CONSILIUL LOCAL

HOTĂRÂRE

privind transmiterea terenului în suprafață de 500,00 mp, situat în Constanța zona Parcare poarta 1- Port, aparținând domeniului privat al municipiului Constanța din administrarea Consiliului Local al municipiului Constanța în administrarea Consiliului Județean Constanța

Consiliul Local al Municipiului Constanța, întrunit în ședința ordinară din data de 30.01.2012

Luând în dezbateră expunerea de motive prezentată de domnul viceprimar Decebal Făgădău nr.3237/11.01.2012 raportul Comisiei de specialitate nr.2 de organizare și dezvoltare urbanistică, amenajarea teritoriului, realizarea lucrărilor publice, protecția mediului înconjurător, conservarea monumentelor istorice și de arhitectură, raportul Comisiei de specialitate nr.5 pentru administrație publică, juridică, apărarea ordinii publice, respectarea drepturilor și libertăților cetățeanului, precum și referatul Direcției Patrimoniu înregistrat sub nr.3236/11.01.2012;

Având în vedere prevederile Legii nr.50/1991 privind autorizarea executării lucrărilor de construcție, republicată;

Luând în considerare adresa S.C. RAJA S.A. nr.64181/15.12.2011 înregistrată la Primăria municipiului Constanța sub nr.165629/16.12.2011;

În temeiul prevederilor art.36, alin.2, lit. "c", art.123, alin.1 și art.115, alin.1, lit b din Legea nr. 215/2001 privind administrația publică locală, republicată;

HOTĂRĂȘTE

Art.1- (1) Se aprobă transmiterea terenului în suprafață de 500,00 mp situat în Constanța, zona Parcare poarta 1- Port, proprietate privată a municipiului Constanța din administrarea Consiliului Local al municipiului Constanța în administrarea Consiliului Județean Constanța, conform planului de situație ce face parte integrantă din prezenta hotărâre, având destinația organizare de șantier în cadrul Proiectului "Reabilitarea și modernizarea sistemului de alimentare cu apă și canalizare în regiunea Constanța- Ialomița" derulat de S.C. RAJA S.A.

(2) Transmiterea dreptului de administrare se face până la data de 26.12.2013, dată la care își încetează aplicabilitatea prezenta hotărâre, iar terenul revine în administrarea Consiliului Local al municipiului Constanța.

(3) Terenul transmis în administrare își păstrează regimul juridic de domeniu privat al municipiului Constanța.

Art.2 – Predarea- primirea terenului se va face prin Proces verbal de punere în posesie încheiat între Serviciul Cadastru din cadrul Direcției Patrimoniu a Primăriei municipiului Constanța și Consiliul Județean Constanța.

Art.3 - Compartimentul comisiilor de specialitate ale Consiliului Local va comunica prezenta hotărâre Direcției Patrimoniu, Direcției Financiare, SPIT Constanta, Consiliului Județean Constanța, în vederea aplicării ei și spre știință Instituției Prefectului Județului Constanța.

Prezenta Hotărâre a fost adoptată de ...24.....consilieri din 27 membri.

PREȘEDINTELE ȘEDINȚEI,

CONTRASEMNEAZĂ
SECRETAR,
MARCELA ENACHE

CONSTANȚA
NR. 26 / 2012


PLAN DE SITUATIE

Scara 1:1000

BULEVARDUL MARINARILOR - ZONA RESTAURANT VRAJA MARII

Suprafata masurata: $S_{1234} = 500$ mp

INCADRARE IN ZONA

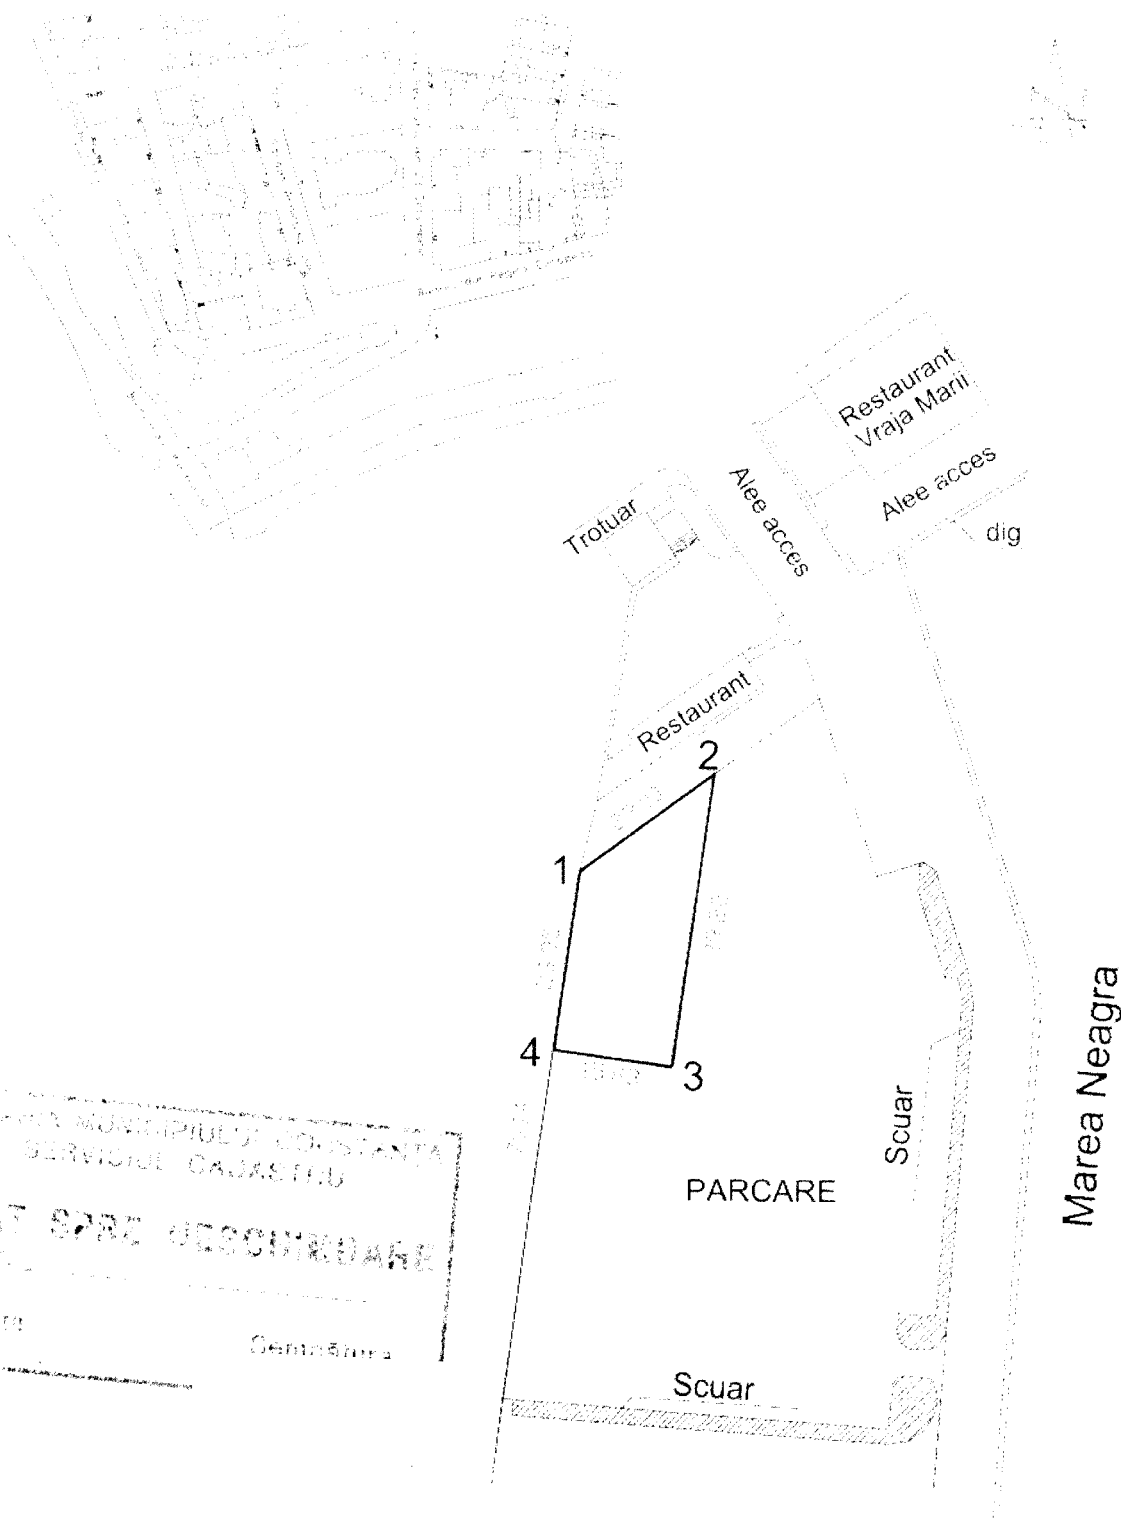

PRIMĂRIA MUNICIPIULUI CONSTANȚA
SERVICIUL CATASTRU
VIȘAT SPRE DESCRIȘTOARE
Nr. _____
Data _____
Cantașina _____



ROMANIA
JUDETUL CONSTANTA
PRIMARIA MUNICIPIULUI CONSTANTA
DIRECTIA PATRIMONIU
SERVICIUL CADASTRU
NR. 48792 /

PROCES VERBAL
de predare - primire
încheiat astăzi

Subsemnatii:

PRIMARIA MUNICIPIULUI CONSTANTA reprezentata prin :

- Cons. Nicoleta Florescu- Șef Serviciu Cadastru
- C.jr. Irina Pînzariu- Șef Serviciu Juridic
- C.jr. Iuliana Voicu - Serviciul Juridic
- Insp. Raluca Bucovaia - Serviciul Cadastru
- Insp. Niculina Rizea- Serviciul Cadastru și :

CONSILIUL JUDEȚEAN CONSTANTA reprezentat prin:

- Tăicuțu Felicia- Director Directia Generala Economico-Financiara;
- Mirela Saraev- Consilier, Serviciul Buget, Directia Generala Economico-Financiara ;
- Irina Tanase- Consilier Serviciul Financiar, Directia Generala Economico-Financiara ;
- Viviana Trandafir- Consilier juridic, Serviciul Administratie Publica locala, Juridic, D.G.A.P.J.;
- Marcela Iordache- Referent de specialitate, Compartiment Urbanism, Gis, Patrimoniu, Directia Generala Urbanism si Lucrari Publice;

astazi data de mai sus, am procedat primii la predarea si secunzii la primirea in administrare a **terenului situat in Constanta, zona Parcare Poarta 1- Port, in suprafata de 500 mp avand destinatia organizare de santier in cadrul Proiectului „Reabilitarea si modernizarea sistemului de alimentare cu apa si canalizare in regiunea Constanta-Ialomita” derulat de S.C. RAJA S.A., in baza Hotararii Consiliului Local al mun.Constanta nr. 26/30.01.2012 .**

Terenul se identifica conform planului de situatie anexa la Hotararea Consiliului Local al mun. Constanta nr. 26/30.01.2012.

Prezentul proces verbal a fost incheiat in trei exemplare, astfel :

- unul la Serviciul Cadastru;
- unul la Serviciul Juridic;
- unul la proprietar;

AM PREDAT:

SEF SERVICIUL CADASTRU,

Cons. Nicoleta FLORESCU

SEF SERVICIUL JURIDIC,

C.Jr. Irina PÎNZARIU

SERVICIUL JURIDIC,

C.Jr. Iuliana VOICU

SERVICIUL CADASTRU,

Insp. Raluca BUCOVAIA

Insp. Niculina RIZEA

AM PRIMIT:

DIRECTIA GENERALA ECONOMICO-FINANCIARA,

Director Felicia TĂICUȚU

Cons. Mirela SARAEV

Cons. Irina TANASE

SERVICIUL ADMINISTRATIE PUBLICA LOCALA,
JURIDIC, D.G.A.P.J.

C.Jr. Viviana TRANDAFIR

COMPARTIMENT URBANISM, PATRIMONIU,

Ref. Marcela IORDACHE



ROMANIA
JUDETUL CONSTANTA
PRIMARIA MUNICIPIULUI CONSTANTA
DIRECTIA PATRIMONIU
SERVICIUL CADASTRU
NR. 48792 /

PROCES VERBAL
de predare - primire
încheiat astăzi

Subsemnatii:

PRIMARIA MUNICIPIULUI CONSTANTA reprezentata prin :

- Cons. Nicoleta Florescu- Șef Serviciu Cadastru
- C.jr. Irina Pînzariu- Șef Serviciu Juridic
- C.jr. Iuliana Voicu - Serviciul Juridic
- Insp. Raluca Bucovaia - Serviciul Cadastru
- Insp. Niculina Rizea- Serviciul Cadastru și :

CONSILIUL JUDEȚEAN CONSTANTA reprezentat prin:

- Tăicuțu Felicia- Director Directia Generala Economico-Financiara;
- Mirela Saraev- Consilier, Serviciul Buget, Directia Generala Economico-Financiara ;
- Irina Tanase- Consilier Serviciul Financiar, Directia Generala Economico-Financiara ;
- Viviana Trandafir- Consilier juridic, Serviciul Administratie Publica locala, Juridic, D.G.A.P.J.;
- Marcela Iordache- Referent de specialitate, Compartiment Urbanism, Gis, Patrimoniu, Directia Generala Urbanism si Lucrari Publice;

astazi data de mai sus, am procedat primii la predarea si secunzii la primirea in administrare a **terenului situat in Constanta, zona Parcare Poarta 1- Port, in suprafata de 500 mp avand destinatia organizare de santier in cadrul Proiectului „Reabilitarea si modernizarea sistemului de alimentare cu apa si canalizare in regiunea Constanta-Ialomita” derulat de S.C. RAJA S.A.**, in baza Hotararii Consiliului Local al mun.Constanta nr. 26/30.01.2012 .

Terenul se identifica conform planului de situatie anexa la Hotararea Consiliului Local al mun. Constanta nr. 26/30.01.2012.

Prezentul proces verbal a fost incheiat in trei exemplare, astfel :

- unul la Serviciul Cadastru;
- unul la Serviciul Juridic;
- unul la proprietar;

AM PREDAT:

SEF SERVICIUL CADASTRU,

Cons. Nicoleta FLORESCU

SEF SERVICIUL JURIDIC,

C.Jr. Irina PÎNZARIU

SERVICIUL JURIDIC,

C.Jr. Iuliana VOICU

SERVICIUL CADASTRU,

Insp. Raluca BUCOVAIA

Insp. Niculina RIZEA

AM PRIMIT:

DIRECTIA GENERALA ECONOMICO-FINANCIARA.

Director Felicia TĂICUȚU

Cons. Mirela SARAEV

Cons. Irina TANASE

SERVICIUL ADMINISTRATIE PUBLICA LOCALA,
JURIDIC, D.G.A.P.J.

C.Jr. Viviana TRANDAFIR

COMPARTIMENT URBANISM, PATRIMONIU,

Ref. Marcela IORDACHE



ROMANIA
JUDETUL CONSTANTA
PRIMARIA MUNICIPIULUI CONSTANTA
DIRECTIA PATRIMONIU
SERVICIUL CADASTRU
NR. 48792 /

PROCES VERBAL
de predare - primire
încheiat astăzi

Subsemnatii:

PRIMARIA MUNICIPIULUI CONSTANTA reprezentata prin :

- Cons. Nicoleta Florescu- Șef Serviciu Cadastru
- C.jr. Irina Pînzariu- Șef Serviciu Juridic
- C.jr. Iuliana Voicu - Serviciul Juridic
- Insp. Raluca Bucovała - Serviciul Cadastru
- Insp. Niculina Rizea- Serviciul Cadastru și :

CONSILIUL JUDETEAN CONSTANTA reprezentat prin:

- Tăicuțu Felicia- Director Directia Generala Economico-Financiara;
- Mirela Saraev- Consilier, Serviciul Buget, Directia Generala Economico-Financiara ;
- Irina Tanase- Consilier Serviciul Financiar, Directia Generala Economico-Financiara ;
- Viviana Trandafir- Consilier juridic, Serviciul Administratie Publica locala, Juridic, D.G.A.P.J.;
- Marcela Iordache- Referent de specialitate, Compartiment Urbanism, Gis, Patrimoniu, Directia Generala Urbanism si Lucrari Publice;

astazi data de mai sus, am procedat primii la predarea si secunzii la primirea in administrare a **terenului situat in Constanta, zona Parcare Poarta 1- Port, in suprafata de 500 mp avand destinatia organizare de santier in cadrul Proiectului „Reabilitarea si modernizarea sistemului de alimentare cu apa si canalizare in regiunea Constanta-Ialomita” derulat de S.C. RAJA S.A., in baza Hotararii Consiliului Local al mun.Constanta nr. 26/30.01.2012 .**

Terenul se identifica conform planului de situatie anexa la Hotararea Consiliului Local al mun. Constanta nr. 26/30.01.2012.

Prezentul proces verbal a fost incheiat in trei exemplare, astfel :

- unul la Serviciul Cadastru;
- unul la Serviciul Juridic;
- unul la proprietar;

AM PREDAT:

SEF SERVICIUL CADASTRU,

Cons. Nicoleta FLORESCU

SEF SERVICIUL JURIDIC,

C.Jr. Irina PÎNZARIU

SERVICIUL JURIDIC,

C.Jr. Iuliana VOICU

SERVICIUL CADASTRU,

Insp. Raluca BUCOVAŁĂ

Insp. Niculina RIZEA

AM PRIMIT:

DIRECTIA GENERALA ECONOMICO-FINANCIARA,

Director Felicia TĂICUȚU

Cons. Mirela SARAEV

Cons. Irina TANASE

SERVICIUL ADMINISTRATIE PUBLICA LOCALA,
JURIDIC, D.G.A.P.J.

C.Jr. Viviana TRANDAFIR

COMPARTIMENT URBANISM, PATRIMONIU,

Ref. Marcela IORDACHE