

## CONSILIUL JUDEȚEAN CONSTANȚA

### HOTĂRÂREA NR. 70 privind preluarea unui bun imobil din administrarea Consiliului Local al Municipiului Medgidia în administrarea Consiliului Județean Constanța

Consiliul Județean Constanța, întrunit în ședința ordinară din data de 12.03.2013  
Văzând:

- Expunerea de motive a Președintelui Consiliului Județean Constanța;
- Raportul Direcției Generale Urbanism și Lucrări Publice;
- Raportul Comisiei buget-finanțe și administrarea domeniului public și privat;
- Raportul Comisiei pentru administrație publică, juridică, apărarea ordinii publice și protecție socială;
- Raportul Comisiei de urbanism, amenajarea teritoriului, monumentelor, protejarea acestora și protecția mediului înconjurător;
- Hotărârea Consiliului Local al Municipiului Medgidia nr. 6 din 31.01.2013;

Având în vedere prevederile Legii nr. 213/1998 privind bunurile proprietate publică, precum și dispozițiile art. 858 și următoarele din Codul Civil;

În temeiul art. 91 alin. 1 lit. f și art. 97 din Legea nr. 215/2001 a administrației publice locale, republicată, cu modificările și completările ulterioare,

#### HOTĂRĂȘTE:

**Art.1.** Se aprobă preluarea din administrarea Consiliului Local al Municipiului Medgidia în administrarea Consiliului Județean Constanța a tronsonului de drum în lungime de 2,547 km, cuprins între DN 22C și podul rutier CDMN, în vederea reabilitării.

**Art.2.** Bunul imobil prevăzut la art.1 se va prelua de către Consiliul Județean Constanța prin protocol de predare-primire.

**Art.3.** Bunul imobil prevăzut la art.1 își păstrează regimul juridic de domeniu public al Municipiului Medgidia.

**Art.4.** Direcția Generală de Administrație Publică și Juridică va comunica prezenta hotărâre persoanelor interesate în vederea aducerii la îndeplinire.

Prezenta hotărâre a fost adoptată cu un număr de 31 voturi pentru, — voturi împotriva și — abțineri.

**PREȘEDINTE,**  
**NICUȘOR DANIEL CONȘTANTINESCU**

**Contrasemnează:**  
**SECRETAR AL JUDEȚULUI,**

**Mariana Bălu/**

**CONSILIUL JUDEȚEAN CONSTANȚA  
CABINET PREȘEDINTE**

**EXPUNERE DE MOTIVE**

**la proiectul de hotărâre privind preluarea unui bun imobil din administrarea  
Consiliului Local al Municipiului Medgidia în administrarea Consiliului Județean Constanța**

Având în vedere dificultățile financiare cu care se confrunta în prezent consiliile locale, Consiliul Județean Constanta, ca autoritate a administrației publice locale constituita la nivel județean, poate prelua în administrare bunuri imobile în vederea reabilitării.

În acest sens, prin Hotărârea nr. 6 din 31.01.2013, Consiliul Local al Municipiului Medgidia a aprobat trecerea din administrarea Consiliului Local al Municipiului Medgidia în administrarea Consiliului Județean Constanta a tronsonului de drum în lungime de 2,547 km, cuprins între DN 22C și podul rutier CDMN, în vederea reabilitării acestuia. Acest bun imobil se afla în domeniul public al Municipiului Medgidia.

Luând în considerare dispozițiile Legii nr. 215/2001 a administrației publice locale, potrivit căreia, consiliile locale pot hotărî darea în administrare a bunurilor proprietate publică a comunei, în condițiile legii, și ținând cont de Hotărârea Consiliului Local al Municipiului Medgidia.

Supun aprobării proiectul de hotărâre privind preluarea unui bun imobil din administrarea Consiliului Local al Municipiului Medgidia în administrarea Consiliului Județean Constanța.

**PREȘEDINTE,  
NICUȘOR DANIEL CONSTĂNTINESCU**

**CONSILIUL JUDEȚEAN CONSTANȚA  
DIRECȚIA GENERALĂ URBANISM ȘI LUCRĂRI PUBLICE**

**RAPORT**

**la proiectul de hotarare privind preluarea unui bun imobil din administrarea  
Consiliului Local al Municipiului Medgidia în administrarea Consiliului Județean Constanța**

Avand in vedere prevederile Legii nr. 213/1998 privind bunurile proprietate publica si ale Legii nr. 215/2001 a administratiei publice locale, republicata, cu modificarile si completarile ulterioare;

Tinand cont de Hotararea nr. 6 din 31.01.2013 a Consiliului Local al Municipiului Medgidia prin care s-a aprobat trecerea din administrarea Consiliului Local al Municipiului Medgidia in administrarea Consiliului Județean Constanța a tronsonului de drum în lungime de 2,547 km, cuprins între DN 22C și podul rutier CDMN, în vederea reabilitării acestuia.

Consideram ca proiectul de hotarare privind preluarea unui bun imobil din administrarea Consiliului Local al Municipiului Medgidia în administrarea Consiliului Județean Constanța se încadrează in prevederile legale in vigoare, motiv pentru care propunem adoptarea acestuia in forma prezentata.

**ARHITECT ȘEF,  
CENUȘĂ TITI**

**CONSILIUL JUDETEAN CONSTANTA****Comisia de buget-finante si administrarea domeniului public si privat****RAPORT**

Comisia de buget-finante si administrarea domeniului public si privat a analizat Expunerea de motive a Presedintelui Consiliului Judetean Constanta si Raportul Directiei Generale Urbanism și Lucrări Publice la proiectul de hotărâre privind preluarea unui bun imobil din administrarea Consiliului Local al Municipiului Medgidia in administrarea Consiliului Judetean Constanta.

Comisia avizeaza favorabil proiectul de hotarare.

*11.03.2013*

**PRESEDINTE,**

**COMISIA PENTRU ADMINISTRATIE PUBLICA,  
JURIDICA, APARAREA ORDINII PUBLICE SI PROTECTIE SOCIALA**

**RAPORT**

Comisia pentru administratie publica, juridica, apararea ordinii publice si protectie sociala a analizat Expunerea de motive a Presedintelui Consiliului Judetean Constanta si Raportul Directiei Generale Urbanism și Lucrări Publice la proiectul de hotărâre privind preluarea unui bun imobil din administrarea Consiliului Local al Municipiului Medgidia in administrarea Consiliului Judetean Constanta.

Comisia avizeaza favorabil proiectul de hotarare.

*11.03.2013*

**PREȘEDINTE,**

**CONSILIUL JUDETEAN CONSTANTA**  
**Comisia de urbanism, amenajarea teritoriului, monumentelor,**  
**protejarea acestora si protectia mediului inconjurator**


**RAPORT**

Comisia de urbanism, amenajarea teritoriului, monumentelor, protejarea acestora si protectia mediului inconjurator a analizat Expunerea de motive a Presedintelui Consiliului Judetean Constanta si Raportul Directiei Generale Urbanism și Lucrări Publice la proiectul de hotărâre privind preluarea unui bun imobil din administrarea Consiliului Local al Municipiului Medgidia in administrarea Consiliului Judetean Constanta.

Comisia avizeaza favorabil proiectul de hotarare.

*M. 03. 2013*

**PRESEDINTE,**

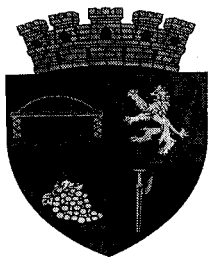


PRIMARIA MUNICIPIULUI MEDGIDIA  
905600, Str .Decebal, nr.35,  
tel 0241/ 820800 , fax 0241/810619  
e-mail: [primaria\\_medgidia@yahoo.com](mailto:primaria_medgidia@yahoo.com)  
[www.emedgidia.ro](http://www.emedgidia.ro)



Nr.2398 / 01.02..2013

*Vice Primar Donic*  
*R.A.Z.P.A. Gombud 2013*  
*S.P.*

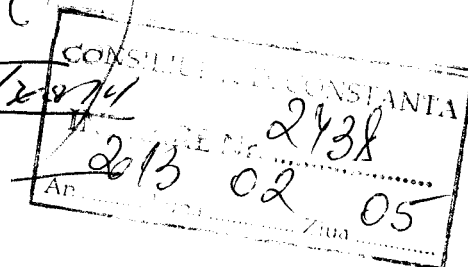

**CĂTRE,**  
**CONSILIUL JUDETEAN CONSTANTA**  
Bld. Tomis, nr.51

**Prin prezenta, vă transmitem alăturat:**

- Hotărârea Consiliului Local Medgidia nr. 6/31.01.2013 privind aprobarea transmiterii în administrarea Consiliului Județean Constanța a tronsonului de drum în lungime de 2,547 Km, cuprins între DN 22C și podul rutier, ce face parte din domeniul public al municipiului Medgidia, în vederea reabilitării

~~SECRETAR U.A.T.,~~  
~~JR. RODICA TRĂISTARU~~

Intocmit,  
Consilier, Popa Feza



## HOTĂRÂREA NR. 6 / 31.01.2013

privind transmiterea în administrarea Consiliului Județean Constanța a tronsonului de drum  
( cuprins între DN 22 C și podul rutier CDMN) în vederea reabilitării

**Consiliul Local al Municipiului Medgidia, cu sediul în Municipiul Medgidia, str. Decebal nr. 35, județ Constanța, întrunit în ședința ordinară legal constituită, în ziua de 31 ianuarie 2013 orele 18, examinând :**

- proiectul de hotărâre și expunerea de motive a primarului Marian Iordache, în calitatea sa de inițiator ;
- raportul de specialitate nr.332 /24.01.2013 întocmit de Direcția de Gestionare a Domeniului Public și Privat și Direcția economică din cadrul Primăriei Municipiului Medgidia, în susținerea proiectului de hotărâre;
- raportul de specialitate nr.1919/25.01.2013 întocmit de Direcția de Urbanism și Investiții din cadrul Primăriei Municipiului Medgidia, în susținerea proiectului de hotărâre;
- raportul de specialitate emis sub numărul 2004 din data de 28.01.2013 întocmit de către Serviciul Comunicare și Relații Publice privind îndeplinirea cerințelor legii cu privire la transparența decizională efectuată prin afișare la sediul Primăriei Municipiului Medgidia ;
- prevederile Legii nr.213/1998 privind proprietatea publică și regimul juridic al acesteia cu modificări și completări;
- prevederile Legii numărul 24 / 2000 privind normele de tehnică legislativă pentru elaborarea actelor normative, republicată ;
- avizele favorabile ale comisiilor de specialitate ale Consiliului Local municipal Medgidia ;
- prevederile Ordinului numărul 634/2004 pentru aprobarea Regulamentului și modului de întocmire a documentațiilor cadastrale, modificat și completat,
- prevederile Legii nr. 7/1996, a cadastrului și publicității imobiliare, republicată, coroborate cu Legea numărul 71/2011 de punere în aplicare a Legii numărul 287/2009 privind Codul Civil Român
- dispozițiile O.G nr.43/1997 privind regimul drumurilor, republicată, cu modificările și completările ulterioare,
- avizul cu observațiile secretarului municipal emis în temeiul art.117 lit. a) din Legea nr. 215 / 2001 republicată și art.54 (1) lit.i) din Regulamentul de organizare și funcționare a Consiliului Local Medgidia

**În temeiul prevederilor art. 36 alin. (1), alin. (4) și art. 45, alin.(2), lit. a) și d) din Legea nr. 215/2001 privind administrația publică locală, republicată, cu modificările și completările ulterioare,**

### H o t ă r ă ș t e:

**Art.1.1** Se aprobă transmiterea în administrarea Consiliului Județean Constanța a tronsonului de drum, în lungime de 2,547 km, (cuprins între DN22 C și podul rutier CDMN) în vederea reabilitării acestuia .

**2.** Obiectivul identificat la art.1 alin.1 din prezenta hotărâre face parte din domeniul public al Municipiului Medgidia , județ Constanța .

**Art.2.** Administrarea se face pe durata reabilitării tronsonului de drum, în lungime de 2,547 km, (cuprins între D22 C și podul rutier CDMN).

**Art.3.** Preluarea tronsonului menționat se va face prin protocol de predare – primire încheiat între Consiliul Local Medgidia - Municipiul Medgidia reprezentat de Primarul Municipiului Medgidia și Consiliul Județean Constanța , în termen de 30 de zile de la data adoptării prezentei .





**Art.4.** La finalizarea lucrărilor asupra bunurilor descrise la art.1 din hotărâre , acestea vor fi preluate de la Consiliul Județean Constanța de către Consiliul Local al Municipiului Medgidia , județ Constanța prin primarul Mun.Medgidia pe bază de protocol de predare – primire ce va conține bunul descris la art.1.1 din hotărâre,cu valoarea încorporată a lucrărilor realizate.

**Art.5.** Prevederile prezentei hotărâri vor fi aduse la îndeplinire de către Primarul Municipiului Medgidia cu sprijinul SC Apollo Ecoterm SRL , DGDPP , Direcției economice , BJCA și Direcției Urbanism Investiții , sub sancțiunile legislației în vigoare.

**Art.6 .**Prezenta hotărâre și documentația ce a stat la baza adoptării acesteia, se comunică Instituției Prefectului Județului Constanța în vederea exercitării controlului de legalitate, act administrativ ce devine aplicabil în condițiile legislației în vigoare.

**Art.7.**Secretarul municipiului Medgidia asigură comunicarea hotărârii, Primarului Municipiului Medgidia și Instituției Prefectului Județului Constanța spre știință, precum și factorilor în vederea aducerii la îndeplinire SC Apollo Ecoterm SRL , D.G.D.P.P.,Direcția economică , B.J.C.A., DUI , repectiv Serviciului Relații Publice, Învățământ, Sport, Cultură pentru asigurarea publicității pe site-ul Primăriei Municipiului Medgidia pentru a fi adusă la cunoștință publică.

**Președinte de ședință,**  
Consilier local Daniel Daniela

**Contrasemnează**  
Secretar municipal jr. Trăistaru Rodica

#### **Inițiator - Primarul Municipiului Medgidia - ing. Marian Iordache**

Prezenți la sedință / vot 16 consilieri locali (lipsește: Camelia Pleșca; Ibram Chenan și Bechiș Nedret )  
Adoptată de Consiliul Local Municipal Medgidia în ședința ordinară din data de 31 ianuarie 2013 , cu un număr de 11 voturi „ pentru “, 3 voturi „ abținere“ ( Arsene Aurelian ; Cojocaru Vasile și Nedelcu Monica ) și voturi 2 „ împotriva “ ( Cotîrlă Dănuț Dumitru și Sorin Radu ) .Difuzat :1ex. Instituția Prefectului Județ C-ța ; 1ex. Consiliul Județean Constanța ; 1ex.dos.hotărâri ; 1 ex. SC Apollo Ecoterm SRL ; 1ex.Primar; 3 ex. Direcția DGDPP Medgidia , 1ex. BJCA , 1ex. Direcția economică , 1 ex. D.U.I. ; 1 ex. Afîșat Serviciul Relații Publice și Presă ; Redactată : 10 exemplare




**INCEPUT PROIECT**  
**INCEPUT TRONSON 1**  
 Km 0+000.00

**SFARSIT TRONSON 1**  
**INCEPUT TRONSON 2**  
 Km 2+827

ACHIZITOR:

MINISTERUL INTEGRARII EUROPEENE

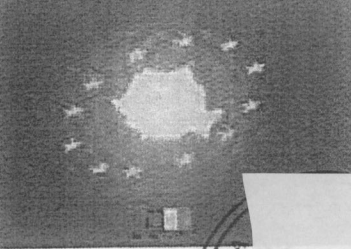


MINISTERUL INTEGRARII EUROPEENE  
 Program Operational  
 2007 - 2013

BENEFICIAR:

PRIMARIA MEDGIIA

PROIECTANT GENERAL

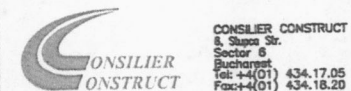


CONTRACT Nr.41041/15.11.2006

LOT 2 PROIECT 4

DENUMIRE PROIECT:

CONSTRUIRE DRUM DE CENTURA  
 MEDGIDIA

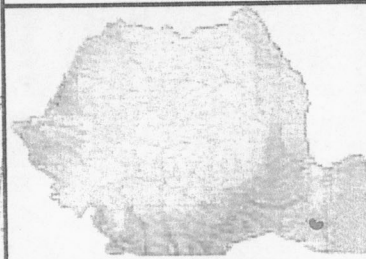

Harta cheie

LUCRARI DE DRUMURI

STUDIUL DE FEZABILITATE  
 REVIZUIT

PLAN DE INCADRARE IN ZONA  
 TRONSON 1

Scara: 1:5000

Desenat

Ing. V. Sandu

Proiectat

Ing. V. Sandu

Sef proiect

Ing. E. Georgescu

Aprobat

Ing. T. Gombos

Data: ian 2007


"vizat spre neschir"

DJ222

Str. INDUSTRIEI


INCEPUT PROIECT  
TRONSON 1  
Str. Al. Ioan CUZA (DJ222)  
Km 0+000.000

Frangere 1  
U=199.7402g

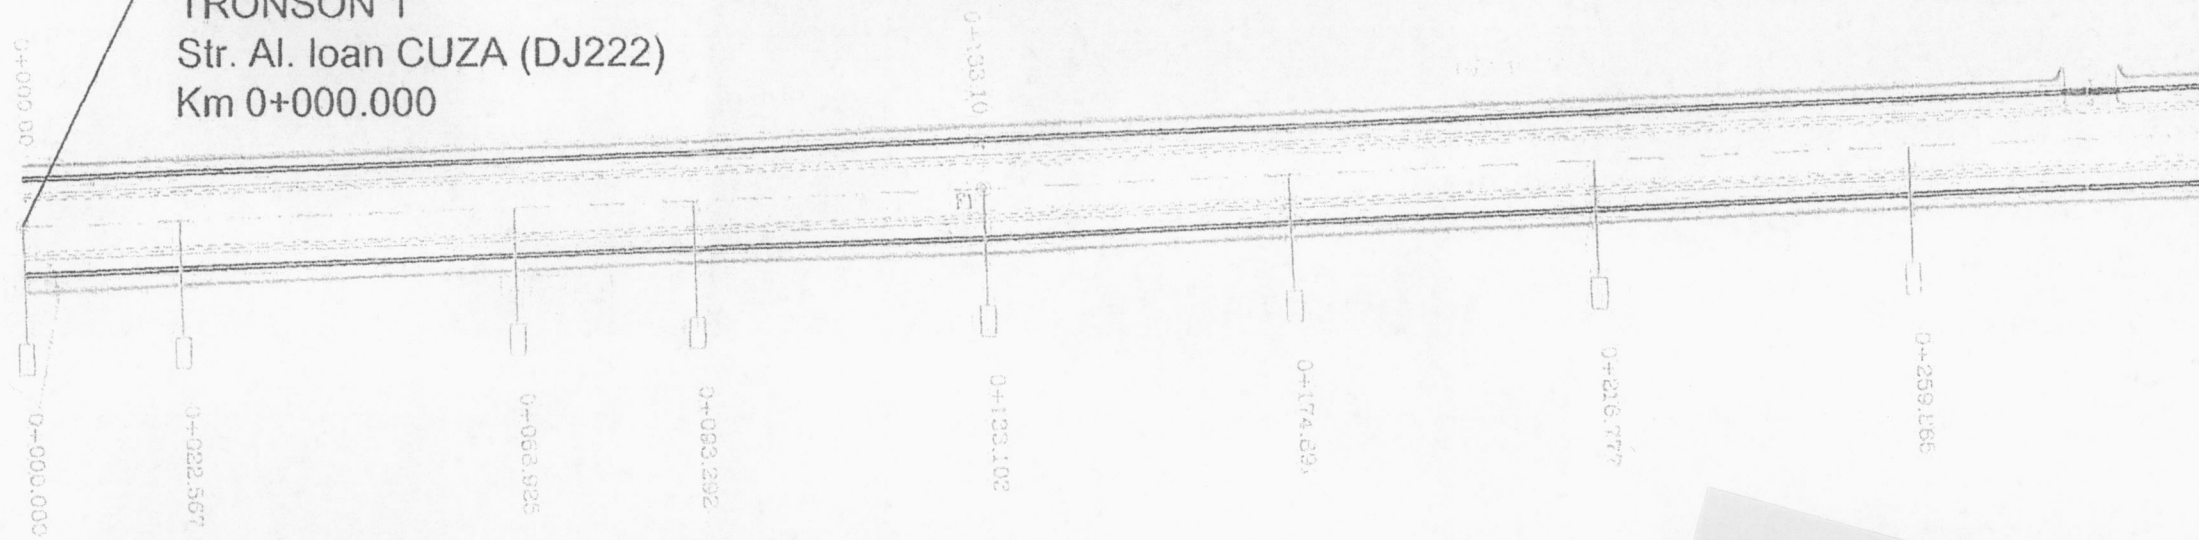

ACHIZITOR:

MINISTERUL INTERIORI BUCURESTI

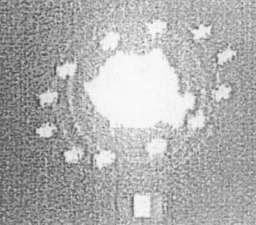

MINISTERUL DEZVOLTARII LUCRARILOR  
PUBLICE SI LOCUINTELOR  
Program Operational Regional  
2007 - 2013

BENEFICIAR:

PRIMARIA MEDGIDIA


PROIECTANT GENERAL



CONTRACT Nr.41041/15.11.2006

LOT 2 PROIECT 4

DENUMIRE PROIECT:  
CONSTRUIRE DRUM DE CENTURA  
MEDGIDIA  
TRONSON 1  
Str. Al. Ioan CUZA

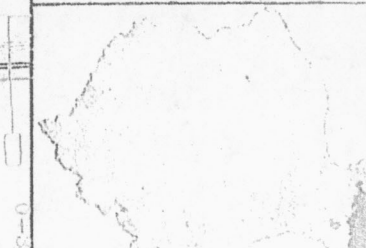

Harta cheie

LUCRARI DE DRUMURI

DETALII DE EXECUTIE  
PIESE DESENATE

PLAN DE SITUATIE

Km 0+000 - Km 0+301.409

Scara: 1:1000

Dezatat

Ing. V. Sandu

Ing. V. Sandu

Ing. E. Georgasca

Ing. T. Gombos

Data: aprilie 2007



DJ222

Str. INDUSTRIEI

Podet existent  
se inlocuieste cu podet cadru L=2.00m  
km 0+392

Frangere 2  
U=199.3752g

Frangere 3  
U=199.2918g

Podet nou cadru L=2.00m  
km 0+560


Curba 4

U= 181.2138g  
R= 180  
Tt= 26.753  
Te=26.753  
C= 53.117  
L1=-  
L2=-  
B= 1.977



ACHIZITOR:  
 MINISTERUL INTEGRARII EUROPEENE  
  
 MINISTERUL DEZVOLTARII LUCRARILOR  
 PUBLICE SI LOCUINTELOR  
 Program Operational Regional  
 2007 - 2013


BENEFICIAR:  
PRIMARIA MEDGIDIA

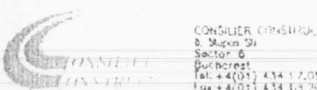PROIECTANT GENERAL  
  
 CONSULTING ENGINEERS  
 8, Muzeei Str.  
 Sector 6  
 Bucuresti  
 Tel: +4(0)1 434 1705  
 Fax: +4(0)1 434 1320

CONTRACT Nr.41041/15.11.2006

LOT 2 PROIECT 4

DENUMIRE PROIECT:  
CONSTRUIRE DRUM DE CENTURA  
MEDGIDIA  
TRONSON 1  
Str. Al. Ioan CUZA

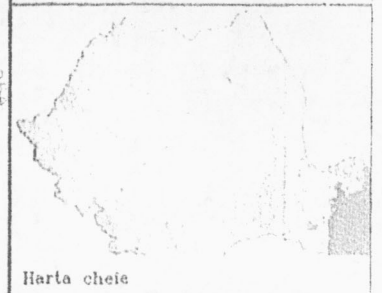


Lucrari de Drumuri

DETALII DE EXECUTIE  
PIESE DESENATE

PLAN DE SITUATIE  
Km 0+301.489 - Km 0+629.804

"vizat spre neschimbare"

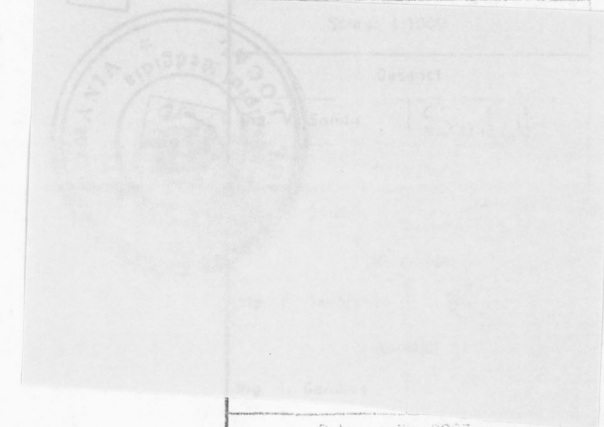

DJ222

Str. INDUSTRIEI

TRONSON 1  
Inceput Str. SILOZULUI  
Km 0+650

Frangere 5  
U=198.3227g

Frangere 6  
U=199.5811g



"vizat spre neschimbare"

ACHIZITOR: MINISTERUL DEZVOLTĂRII LUCRĂRIILOR PUBLICE ȘI LOCUINTELOR 
MINISTERUL DEZVOLTĂRII LUCRĂRIILOR PUBLICE ȘI LOCUINTELOR Program Operațional Regional 2007 - 2013
BENEFICIAR: PRIMĂRIA MEDGIDIA
PROIECTANT GENERAL CONȘILIER CONȘILIU S. Șosea 2a Str. Șosea 6 București Tel: +40(0) 434 17.05 Fax: +40(0) 434 14.25
CONTRACT Nr.41041/15.11.2006
LOT 2 PROIECT 4
DENUMIRE PROIECT: CONSTRUIRE DRUM DE CENTURA MEDGIDIA TRONSON 1 Str. SILOZULUI
Harta cheie
LUCRARI DE DRUMURI
DETALII DE EXECUTIE PIESE DESENATE
PLAN DE SITUATIE Km 0+629.864 - Km 0+946.892
Scara: 1:1000
Desenat
Ing. T. Gombos
Data: aprilie 2007



DJ222

Str. INDUSTRIEI



Frangere 7  
U=199.8484g

Frangere 8  
U=198.8580g

0+940.892

1+001.810

1+011.406

1+085.748

1+177.835

1+245.345



"vizat spre neschimbare"

ACHIZITOR: MINISTERUL DEZVOLTARII LUCRARILOR PUBLICE SI LOCUINTELOR 
MINISTERUL DEZVOLTARII LUCRARILOR PUBLICE SI LOCUINTELOR Program Operational Regional 2007 - 2013
BENEFICIAR: PRIMARIA MEDGIDIA
PROIECTANT GENERAL  CONSULTING ENGINEERS Bucuresti Tel: +40(0)1 434 12 05 Fax: +40(0)1 434 16 20
CONTRACT Nr.41041/15.11.2006
LOT 2 PROIECT 4
DENUMIRE PROIECT: CONSTRUIRE DRUM DE CENTURA MEDGIDIA TRONSON 1 Str. SILOZULUI
 Harta cheie
LUCRARI DE DRUMURI
DETALII DE EXECUTIE PIESE DESENATE
PLAN DE SITUATIE Km 0+946.892 - Km 1+245.345
Scara: 1:1000
Desenat

Aprobat
Ing. T. Gombos
Data: aprilie 2007

DJ222


Str. INDUSTRIEI

**Curba 10**  
 U= 185.6032g  
 R= 100  
 Ti= 11.356  
 Te= 11.356  
 C= 22.614  
 L1= --  
 L2= --  
 B= 0.643

Frangere 9  
 U= 196.2912g


**Curba 11**  
 U= 160.5195g  
 R= 70  
 Ti= 22.429  
 Te= 22.429  
 C= 43.411  
 L1= --  
 L2= --  
 B= 3.506

**Curba 12**  
 U= 140.6536g  
 R= 35  
 Ti= 33.052  
 Te= 33.052  
 C= 2.627  
 L1= 30.000  
 L2= 30.000  
 B= 5.371

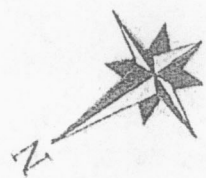

ACHIZITOR:

MINISTERUL INTERIORULUI

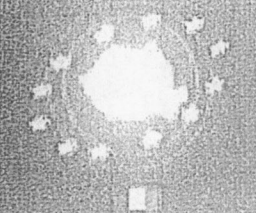

MINISTERUL DEZVOLTARI LUCRARILOR  
 PUBLICE SI LOCUINTELOR  
 Program Operational Regional  
 2007 - 2013

BENEFICIAR:

PRIMARIA MEDGIDIA

PROIECTANT GENERAL



CONTRACT Nr.41041/15.11.2006

LOT 2 PROIECT 4

DENUMIRE PROIECT:  
 CONSTRUIRE DRUM DE CENTURA  
 MEDGIDIA  
 TRONSON 1  
 Str. SILOZULUI



Harta cheie

LUCRARI DE DRUMURI

DETALII DE EXECUTIE  
PIESE DESENATE

PLAN DE SITUATIE

Km 1+245.345 - Km 1+564.850


Scara: 1:1000

Desanat

Ing. V. Sandu

Proiectat

"vizat spre neschimbare"

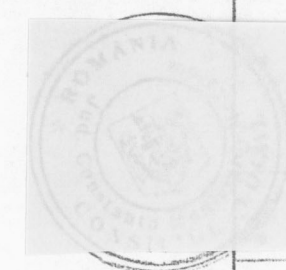

Data: aprilie 2007

DJ222

Str. INDUSTRIEI

Curba 13  
 U= 156.5987g  
 R= 25  
 Tt= 17.528  
 Te= 17.528  
 C= -  
 L1= 17.044  
 L2= 17.044  
 B= 2.038


Frangere 14  
 U= 196.1935g

Frangere 15  
 U= 198.6851g



ACHIZITOR:

MINISTERUL DEZVOLTARI LUCRARILOR PUBLICE SI LOCUINTELOR

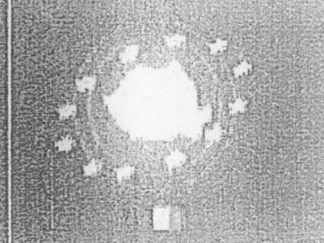


MINISTERUL DEZVOLTARI LUCRARILOR PUBLICE SI LOCUINTELOR  
 Program Operational Regional  
 2007 - 2013

BENEFICIAR:

PRIMARIA MEDGIDIA

PROIECTANT GENERAL

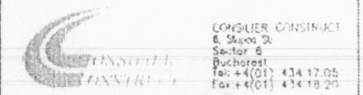

CONTRACT Nr.41041/15.11.2006

LOT 2 PROIECT 4

DENUMIRE PROIECT:  
 CONSTRUIRE DRUM DE CENTURA  
 MEDGIDIA  
 TRONSON 1  
 Str. SILOZULUI



Harta cheie

LUCRARI DE DRUMURI

DETALII DE EXECUTIE  
PIESE DESENATE

PLAN DE SITUATIE

Km 1+564.850 - Km 1+820.448


Scara: 1:1000

Desenat

Ing. V. Sandu


Proiectat

"Vizat spre neschimbare"

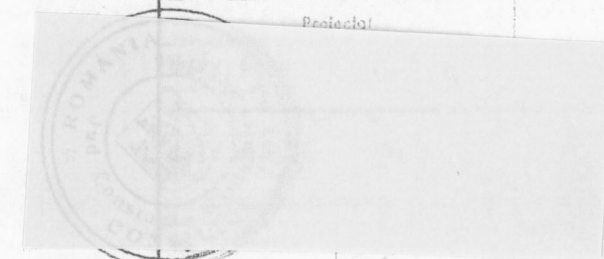

Data: aprilie 2007



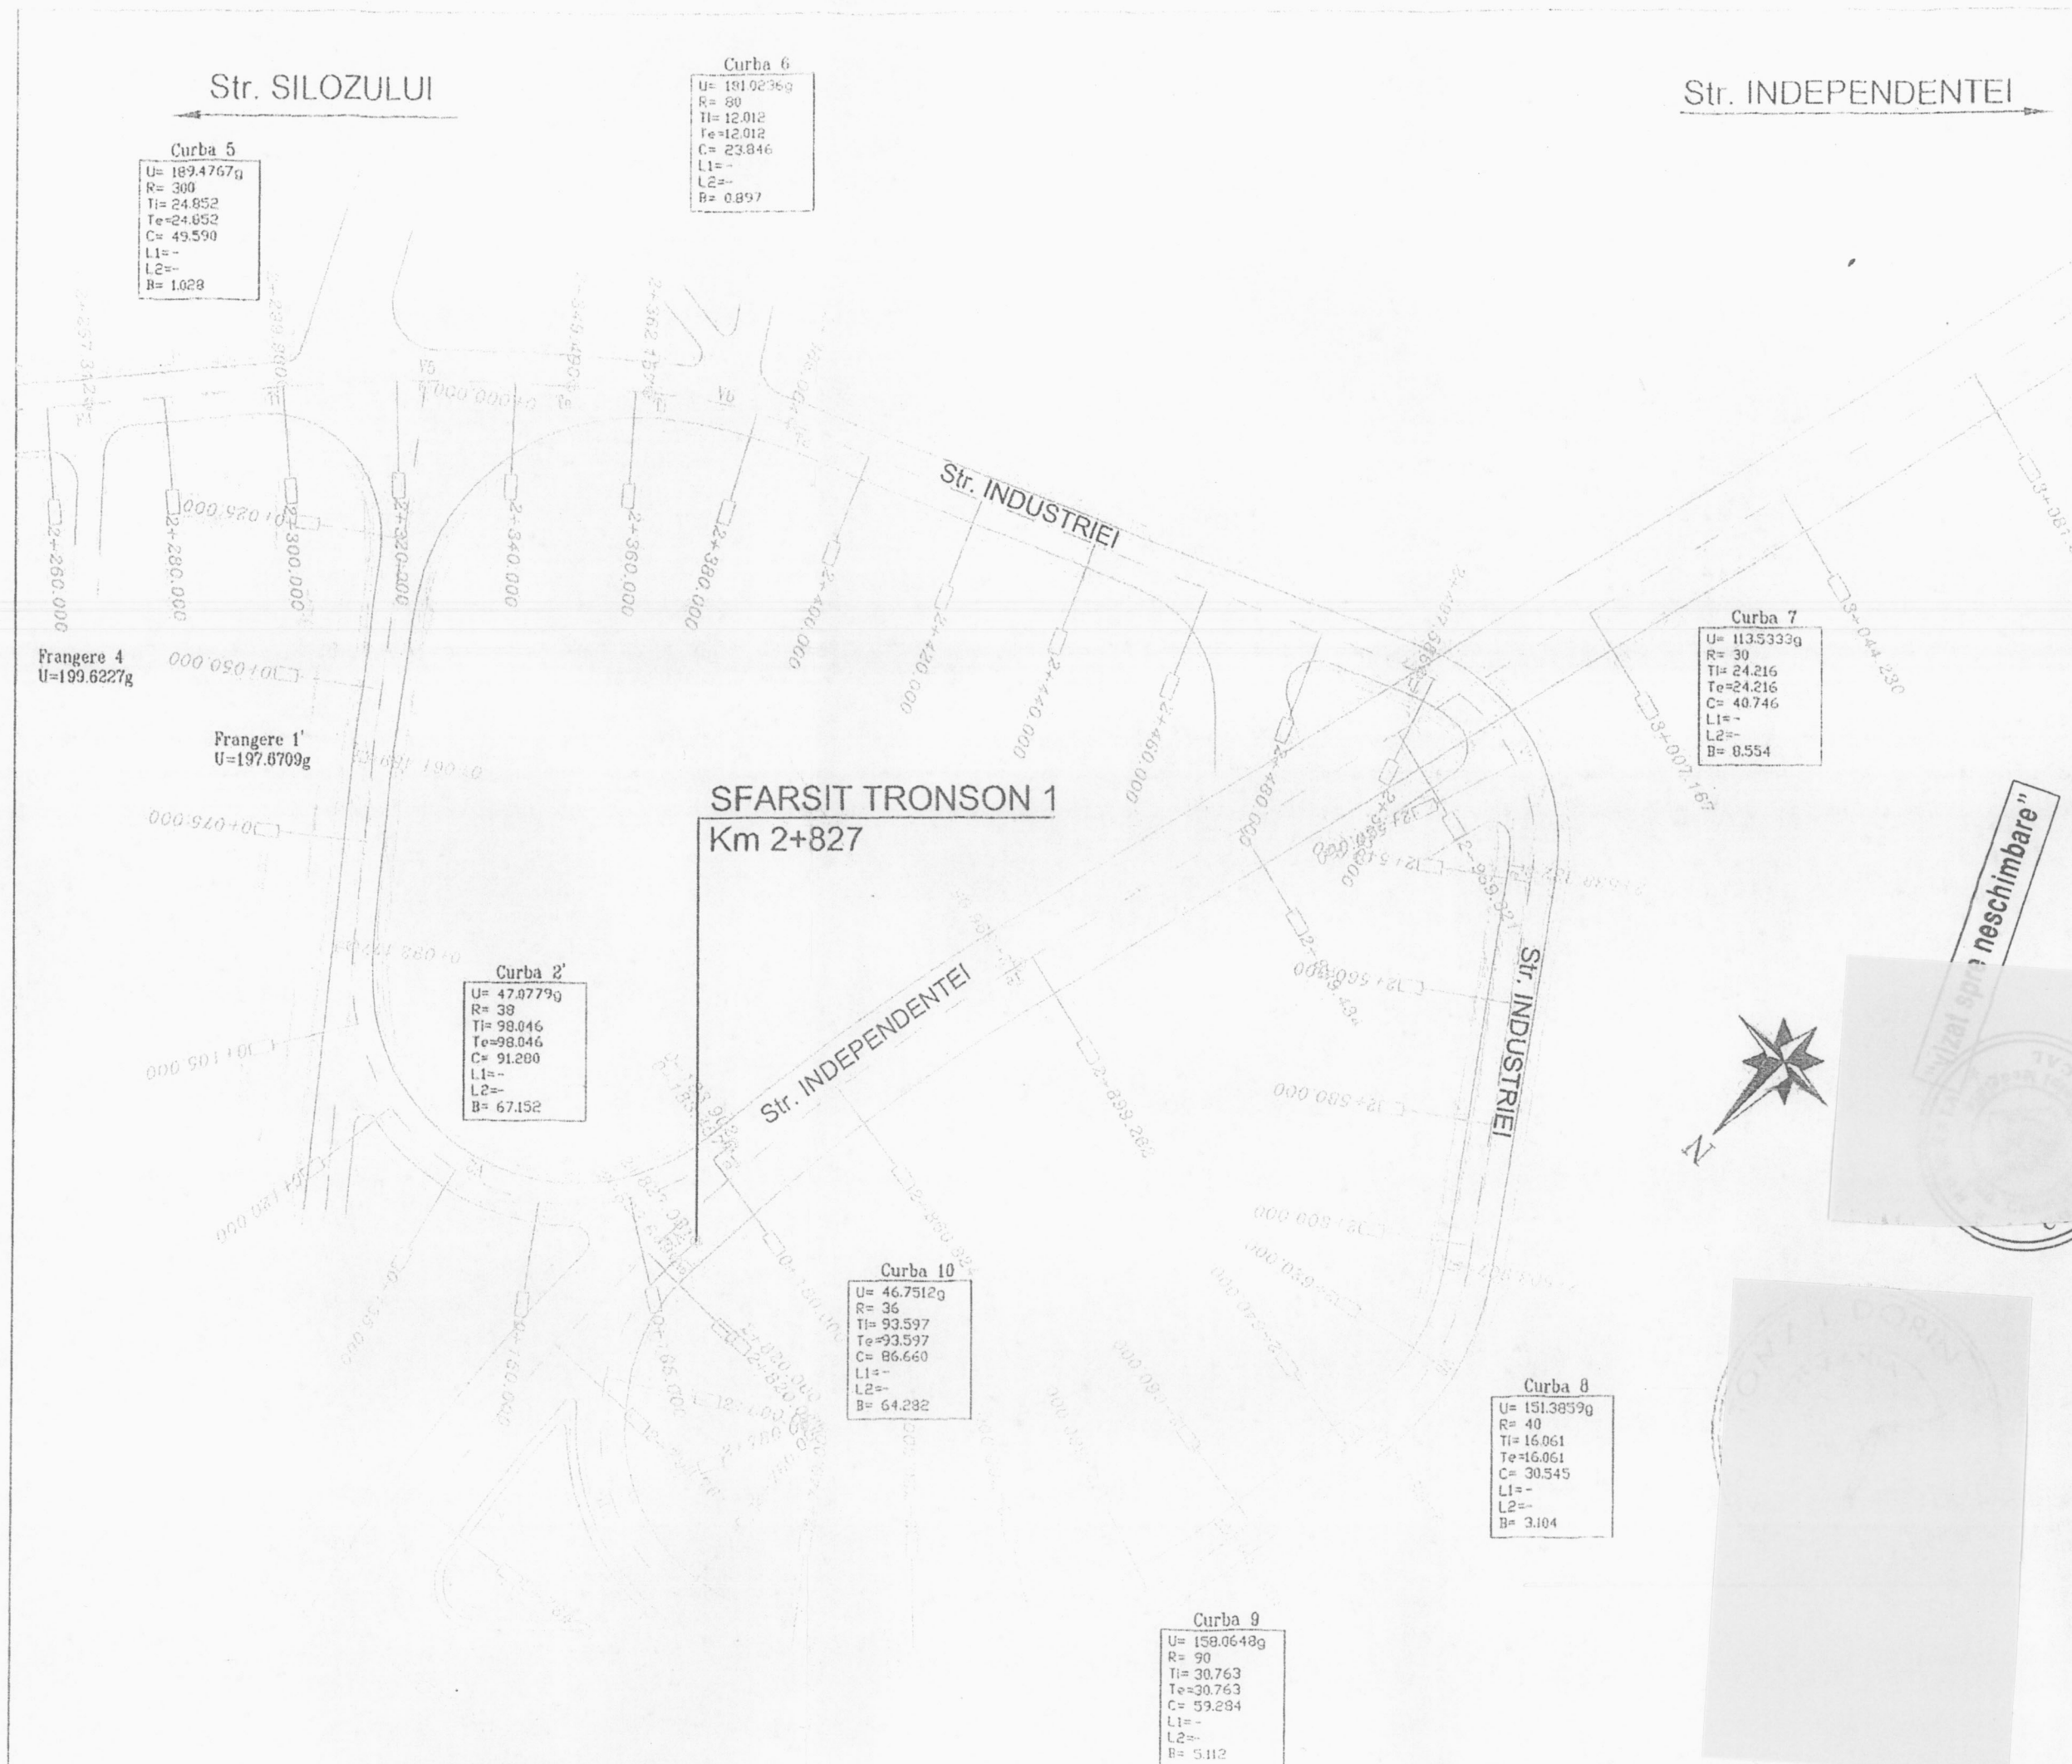

**Curba 5**  
 U= 189.4767g  
 R= 300  
 Ti= 24.852  
 Te=24.852  
 C= 49.590  
 L1=-  
 L2=-  
 B= 1.028

**Curba 6**  
 U= 191.0236g  
 R= 80  
 Ti= 12.012  
 Te=12.012  
 C= 23.846  
 L1=-  
 L2=-  
 B= 0.897

**Curba 7**  
 U= 113.5333g  
 R= 30  
 Ti= 24.216  
 Te=24.216  
 C= 40.746  
 L1=-  
 L2=-  
 B= 8.554

**Curba 2'**  
 U= 47.9779g  
 R= 38  
 Ti= 98.046  
 Te=98.046  
 C= 91.200  
 L1=-  
 L2=-  
 B= 67.152

**Curba 10**  
 U= 46.7512g  
 R= 36  
 Ti= 93.597  
 Te=93.597  
 C= 86.660  
 L1=-  
 L2=-  
 B= 64.292

**Curba 8**  
 U= 151.3859g  
 R= 40  
 Ti= 16.061  
 Te=16.061  
 C= 30.545  
 L1=-  
 L2=-  
 B= 3.104

**Curba 9**  
 U= 158.0648g  
 R= 90  
 Ti= 30.763  
 Te=30.763  
 C= 59.284  
 L1=-  
 L2=-  
 B= 5.112

ACHIZITOR:
 MINISTERUL DEZVOLTARII LUCRARILOR PUBLICE SI LOCUINTELOR Program Operational Regional 2007 - 2013
BENEFICIAR:
PRIMARIA MEDGIDIA
PROIECTANT GENERAL:
 CONSULTANT CONSTRUCTIV S. 2400 92 Sectorul 5 Bucharest Tel: +40(0) 434 17 05 Fax: +40(0) 434 18 20
CONTRACT Nr.41041/15.11.2006
LOT 2 PROIECT 4
DENUMIRE PROIECT:
CONSTRUIRE DRUM DE CENTURA MEDGIDIA TRONSON 1 Str. INDUSTRIEI
 Loca cheie
LUCRARI DE DRUMURI
DETALII DE EXECUTIE PIESE DESENATE
PLAN DE SITUATIE
Km 2+260.000 - Km 2+827.001
Scara: 1:1000
Desenat
Ing. V. Sandu
Proiectat
Ing. V. Sandu
Sef
Ing. E. Georgescu
Apr
Ing. T. Gombos
Data: aprilie 2007

"Cautat spre neschimbare"  
 S.C. CONSULTANT CONSTRUCTIV

