

CONSILIUL JUDETEAN CONSTANTA

HOTARAREA Nr. 274

privind preluarea unui imobil - teren in suprafata de 15.000 mp aflat in domeniul public al oraşului Cernavodă, din administrarea Consiliului Local Cernavodă în administrarea Consiliului Judeţean Constanţa, in vederea realizării Proiectului „Sistem de Management Integrat al Deşeurilor din Judeţul Constanţa”

Consiliul Judetean Constanta, intrunit in sedinta ordinara din data de 03.12.2014;

Vazand:

- Expunerea de motive a Vicepresedintelui Consiliului Judetean Constanta;
 - Raportul Directiei Generale de Proiecte;
 - Raportul Comisiei pentru administratie publica, juridica, apararea ordinii publice si protectie sociala;
 - Raportul Comisiei de buget-finante si administrarea domeniului public si privat al judetului;
 - Hotararea Consiliului Local Cernavoda nr.287/03.11.2014 privind aprobarea modificarii hotararii Consiliului Local nr.246/24.10.2011, referitor la “Inchidere depozit urban neconform din Cernavoda”;
- Avand in vedere prevederile Legii nr.213/1998 privind bunurile proprietate publica si dispozitiile art.866 si urm. Cod civil;

In temeiul art.91 alin.(1) lit.,c” si art.97 din Legea nr.215/2001 a administratiei publice locale, republicata, cu modificarile si completarile ulterioare,

HOTARASTE:

Art.1. – (1) Se aproba preluarea bunului imobil - teren in suprafata de 15.000 mp, aflat in domeniul public al oraşului Cernavodă, din administrarea Consiliului Local Cernavodă în administrarea Consiliului Judeţean Constanţa, in vederea realizării Proiectului „Sistem de Management Integrat al Deşeurilor din Judeţul Constanţa”

(2) Bunul imobil mentionat la art.1 este identificat in Anexele 1 si 2 la prezenta hotarare.

Art.2. – Predarea-primirea imobilului prevazut la art.1 se va face pe baza de proces-verbal incheiat intre Consiliul Local Cernavoda si Consiliul Judetean Constanta.

Art.3. – Directia Generala de Administratie Publica si Juridica va comunica prezenta hotarare persoanelor interesate in vederea aducerii la indeplinire.

Prezenta hotarare a fost adoptata cu un numar de 34 voturi pentru, — voturi impotriva si — abtineri.

VICEPRESEDINTE

**Contrasemneaza:
SECRETAR AI**

ANEXA 1

La HCJC Nr. 244/03.12.2014



ANCP
AGENCIJA NAȚIONALĂ
DE CADASTRU ȘI PUBLICITATE
IMOBILIARĂ

Oficiul de Cadastru și Publicitate Imobiliară CONSTANTA
Biroul de Cadastru și Publicitate Imobiliară Medgidia

Dosarul nr. 32282/23-10-2014

INCHEIERE Nr. 32282

REGISTRATOR Olteanu Viorel

Asupra cererii introduse de ORASUL CERNAVODA domiciliat in Romania, Jud. CONSTANTA, Loc Cernavoda, Str. OVIDIU, Nr. Postal 11 privind Prima Inregistrare a Imobilelor/unitatilor individuale (u.i.) in cartea funciara , in baza:

- act administrativ nr. HOTARAREA NR 251/29-09-2014 emis de PRIMARIA CERNAVODA;
fiind indeplinite conditiile prevazute la art. 29 din Legea cadastrului si a publicitatii imobiliare nr. 7/1996, republicata, cu modificarile si completarile ulterioare, tariful achitat in suma de 0 lei,
pentru serviciul avand codul: 211,

DISPUNE

Admiterea cererii cu privire la :

- Imobilul cu nr. cadastral 102630, Inscris in cartea funciara 102630 UAT Cernavoda avand proprietarii;;
- se inscrie provizoriu dreptul de PROPRIETATE pana la prezentarea HG mod dobandire Lege in cota de 1/1 asupra A1 in favoarea : **ORASUL CERNAVODA - PROPRIETATE PUBLICA**, sub B.1 din cartea funciara 102630 UAT Cernavoda;

Prezenta se va comunica partilor:
Sc Top Geocad Srl.

** Cu drept de reexaminare in termen de 15 zile de la comunicare, care se depune la Biroul de Cadastru și Publicitate Imobiliară Medgidia, se inscrie in cartea funciara si se solutioneaza de catre registratorul-sef.

Data soluționării,
30-10-2014

Registrador,
Olteanu Viorel

31-10-2014

* Se precizeaza, atunci cand este cazul, verificarea indeplinirii obligatiei de plata a impozitului prevazut de
** Cu exceptia situatiilor prevazute la Art. 62 alin. (1) din Regulamentul de avizare, receptie si inscriere in cartea funciara, aprobat prin ODG Nr. 700/2014.

FIȘA IMOBILULUI

Adresa imobilului Loc.Cernavoda,Depozit reziduuri menajere si industriale

Nr. cadastral 102630

A. TEREN

SITUAȚIA DIN ACTE							SITUAȚIA ACTUALĂ		
Proprietar	Cotă parte	Act de proprietate	Identificator nr.cadastral/ nr tarla/ nr parcela/ nr topografic	Suprafață din acte (mp)	Intravilan/ Extravilan (I/E)	Categorie folosință	Intravilan/Extravilan (I/E) Tip împrejurire/ alte mențiuni	Categorie folosință	Suprafață măsurată (mp)
Orasul Cernavoda		<i>Hotarare</i> 251/29.09.2014	1N	15000	Intravilan	Neproductiv	Teren intravilan partial imprejmuit astfel: fara gard (1-12,13-20-1), gard de plasa (12-13)	Neproductiv	15098
				15000					15098

B. CONSTRUCȚIE

SITUAȚIA DIN ACTE					SITUAȚIA ACTUALĂ		
Proprietar	Cotă parte	Act de proprietate	Suprafață din acte (mp)	Descrierea construcției	Destinația (cod) Construcție	Descrierea construcției/alte mențiuni	Suprafață construită măsurată la sol (mp)

Persoana autorizată S.C. TOP GEOCAD S.R.L.
(nume, prenume) *Ing.NAIDIN Flc---*

Confirm executarea măsurătorilor și
corespondența acestora cu realitatea

Semnătura și ștampila
Data:22.10.2014

Inspector

Confirm introducerea imobilului în baza de date integrată și atribuirea numărului cadastral
Semnătura și parafa
Data.....
Ștampila BCPI

CARTE FUNCARA NR. 102630 Comuna/Oras/Municipiu: Cernavoda



EXTRAS DE CARTE FUNCARA pentru INFORMARE

Oficiul de Cadastru și Publicitate Imobiliară CONSTANTA
Biroul de Cadastru și Publicitate Imobiliară Medgidia

Nr.cerere	32282
Ziua	23
Luna	10
Anul	2014

TEREN Intravilan

A. Partea I. DESCRIEREA IMOBILULUI

Adresa: Cernavoda, Depozit reziduuri industriale si menajere

Nr crt	Nr.cadastral Nr.topografic	Suprafata* (mp)	Observatii / Referinta
A1	102630	15.098	

B. Partea II. PROPRIETAR si ACTE

Inscrieri privitoare la dreptul de proprietate si alte drepturi reale

32282 / 23.10.2014		Observatii / Referinta
Act administrativ nr. HOTARAREA NR 251, din 29.09.2014, emis de PRIMARIA CERNAVODA		
B1	Inscrierea provizorie, drept de PROPRIETATE, pana la prezentarea HG, dobandit prin Lege, cota actuala 1 / 1	A1
1) ORASUL CERNAVODA, CIF: 4304568, - PROPRIETATE PUBLICA		

C. Partea III. SARCINI

Inscrieri privind dezmembramintele dreptului de proprietate, drepturile reale de garantie si sarcini

NU SUNT	Observatii / Referinta

**CONSILIUL JUDETEAN CONSTANTA
CABINET VICEPRESEDINTE**

EXPUNERE DE MOTIVE

la proiectul de hotarare privind preluarea unui imobil - teren in suprafata de 15.000 mp aflat in domeniul public al oraşului Cernavodă, din administrarea Consiliului Local Cernavodă în administrarea Consiliului Judeţean Constanţa, in vederea realizării Proiectului „Sistem de Management Integrat al Deşeurilor din Judeţul Constanţa”

Prin Hotararea Consiliului Local Cernavodă nr.111/07.06.2010 s-a aprobat transmiterea suprafeţei de teren de 21.700 mp în administrarea Consiliului Judeţean Constanţa pentru închiderea depozitului neconform in cadrul Proiectului „Sistem de Management Integrat al Deşeurilor în Judeţul Constanţa”.

Prin Hotararea Consiliului Judeţean Constanta nr. 177/23.06.2010 s-a aprobat preluarea imobilului mentionat mai sus, aflat în domeniul public al oraşului Cernavodă, din administrarea Consiliului Local Cernavodă în administrarea Consiliului Judeţean Constanţa, în vederea realizării proiectului „Sistem de Management Integrat al Deşeurilor în Judeţul Constanţa”.

În data de 17.09.2014 s-a întocmit Nota de constatare nr. 16665/UIP47/2014 la amplasamentul depozitului de deşuri neconform Cernavodă, prin care s-a constatat ca fiind necesară suplimentarea suprafeţei totale a amplasamentului. Fata de aceasta situatie, Consiliul Local Cernavoda, prin Hotararea nr.287/03.11.2014, a aprobat suplimentarea suprafeţei care se transmite in administrarea Consiliului Judeţean Constanta de la 21.700 mp la 36.700 mp.

Avand in vedere faptul ca suprafata de 21.700 mp a fost preluata deja de catre Consiliul Judeţean Constanta, urmeaza a fi preluata in administrare diferenta de teren in suprafata de 15.000 mp.

Fata de cele de mai sus, supun aprobarii proiectul de hotarare privind preluarea unui imobil - teren in suprafata de 15.000 mp aflat în domeniul public al oraşului Cernavodă, din administrarea Consiliului Local Cernavodă în administrarea Consiliului Judeţean Constanţa, in vederea realizării Proiectului „Sistem de Management Integrat al Deşeurilor din Judeţul Constanţa”.

VICEPRESEDINTE,

**CONSILIUL JUDEȚEAN CONSTANȚA
DIRECȚIA GENERALĂ DE PROIECTE**

R A P O R T

la proiectul de hotarare privind preluarea unui imobil - teren in suprafata de 15.000 mp aflat în domeniul public al orașului Cernavodă, din administrarea Consiliului Local Cernavodă în administrarea Consiliului Județean Constanța, in vederea realizării Proiectului „Sistem de Management Integrat al Deșeurilor din Județul Constanța”

În data de 17.02.2014, Consiliul Județean Constanța, a semnat Contractul de Finanțare aferent Proiectului „Sistem de management integrat al deșeurilor în județul Constanța”, nr. 636/RP/17.02.2014 Cod SMIS 48462, proiect cofinanțat de Uniunea Europeană din Fondul European de Dezvoltare Regională (FEDR), prin **Programul Operațional Sectorial ”Mediu” 2007 – 2013**.

Scopul Proiectului îl reprezintă completarea infrastructurii și a echipamentelor existente cu investiții care să conducă la asigurarea unui sistem de management integrat al deșeurilor la nivel de județ, pentru conformarea cu cerințele legislative ale UE referitoare la sectorul de mediu precum și respectarea angajamentelor României asumate prin Tratatul de Aderare la Uniunea Europeană.

Obiectivul general al proiectului vizează creșterea standardelor de viață și de mediu din județul Constanța și dezvoltarea unui sistem durabil de management al deșeurilor prin îmbunătățirea managementului deșeurilor și reducerea numărului de zone poluate din județ.

Beneficiarii finali ai acestui proiect de management al deșeurilor vor fi gospodăriile din județ, instituțiile administrative și sociale, precum și agenții economici ce își desfășoară activitatea în Județul Constanța, în funcție de tipul de deșeu pe care îl produc.

Prin HCL Cernavodă nr. 111/07.06.2010 s-a aprobat suplimentarea suprafeței „rampă reziduuri menajere și industriale”, de la 1708 mp, conform HCL nr. 6/25.01.2010, la 21.700 mp și darea acestei suprafețe în administrarea Consiliului Județean Constanța pentru închiderea depozitului neconform prin Proiectul „Sistem de Management Integrat al Deșeurilor în Județul Constanța”.

Prin HCJC nr. 177/23.06.2010 s-a aprobat preluarea unui imobil teren în suprafață de 21.700 mp aflat în domeniul public al orașului Cernavodă, din administrarea Consiliului Local Cernavodă în administrarea Consiliului Județean Constanța, în vederea realizării proiectului „Sistem de Management Integrat al Deșeurilor în Județul Constanța”.

În data de 17.09.2014 s-a întocmit Nota de constatare nr. 16665/UIP47/2014 la amplasamentul depozitului de deșeuri neconform Cernavodă prin care s-a constatat ca fiind necesară suplimentarea suprafeței totale a amplasamentului.

Învederând referințele cuprinse în contractul de finanțare și în acord cu prevederile legale, Consiliul Local Cernavodă a aprobat **suplimentarea suprafeței de 21.700 mp atestată în patrimoniul public al Orașului Cernavodă având destinația de Rampă de reziduri menajere și industriale cu suprafața de 15.000 mp** prin HCL nr. 287/03.11.2014 privind modificarea HCL nr. 246/24.10.2011 referitoare la „Închidere depozit urban neconform din Cernavodă”

În conformitate cu prevederile art. 12 din Legea nr. 213/1998 privind proprietatea publică și regimul juridic al acesteia, „bunurile din domeniul public pot fi date, după caz, în administrarea regiilor autonome, a prefecturilor, a autorităților administrației publice centrale și locale, a altor instituții publice de interes național, județean sau local”.

Având în vedere considerentele expuse, propunem **adoptarea proiectului de hotărâre privind preluarea unui imobil teren in suprafață de 15.000 mp aflat în domeniul public al orașului Cernavodă, din administrarea Consiliului Local Cernavodă în administrarea Consiliului Județean Constanța, în vederea realizării Proiectului „Sistem de Management Integrat al Deșeurilor din Județul Constanța”.**

**DIRECTOR GENERAL
GEORGESCU ELENA**

CONSILIUL JUDETEAN CONSTANTA
Comisia buget – finante si administrarea
domeniului public si privat al judetului

R A P O R T

Comisia de specialitate buget – finante si administrarea domeniului public si privat al judetului, intrunita in sedinta din data de 02.12.2014, a analizat Expunerea de Motive a Vicepresedintelui Consiliului Judetean Constanta si Raportul Directiei Generale de Proiecte la proiectul de hotarare privind preluarea unui imobil - teren in suprafata de 15.000 mp aflat in domeniul public al oraşului Cernavodă, din administrarea Consiliului Local Cernavodă în administrarea Consiliului Judeţean Constanţa, in vederea realizării Proiectului „Sistem de Management Integrat al Deşeurilor din Judeţul Constanţa”.

Comisia este de acord cu proiectul de hotarare.

PRESEDINTE.

CONSILIUL JUDETEAN CONSTANTA
Comisia pentru administrație publică, juridică,
apărarea ordinii publice și protecție socială

R A P O R T

Comisia pentru administrație publică, juridică, apărarea ordinii publice și protecție socială, intrunita în ședința din data de 02.12.2014, a analizat Expunerea de Motive a Vicepresedintelui Consiliului Județean Constanța și Raportul Direcției Generale de Proiecte la proiectul de hotărâre privind preluarea unui imobil - teren în suprafață de 15.000 mp aflat în domeniul public al orașului Cernavodă, din administrarea Consiliului Local Cernavodă în administrarea Consiliului Județean Constanța, în vederea realizării Proiectului „Sistem de Management Integrat al Deșeurilor din Județul Constanța”.

Comisia este de acord cu proiectul de hotărâre.

PREȘEDINTE,

ROMÂNIA
JUDEȚUL CONSTANȚA
ORAȘUL CERNAVODA
CONSILIUL LOCAL

HOTĂRÂREA 287

**privind aprobarea modificării hotărârii Consiliului Local nr.246/24.10.2011, referitor la
„Închidere depozit urban neconform,, din Cernavoda**

Consiliul local al Orașului Cernavoda întrunit în ședința extraordinară din data de 03.11.2014, având în vedere:

- proiectul de hotărâre inițiat de domnul Primar, Hânsă Gheorghe;
 - raportul compartimentului de specialitate din cadrul Primăriei;
 - rapoartele de avizare ale comisiilor de specialitate din cadrul Consiliului local;
 - avizul de legalitate al secretarului orașului;
 - prevederile art.36 alin.(2) litera c) și art.123 alin.(1) din Legea nr.215/2001, republicată;
- În temeiul prevederilor art.45 alin.(1), art.115 litera b) din Legea nr.215/2001, republicată, privind administrația publică,

HOTĂRĂȘTE:

Art.1 (1) Se aprobă modificarea art.1. (2) al Hotărârii Consiliului Local nr.246 /24/10.2011 astfel:

„se aprobă suplimentarea suprafeței de 21700 mp atestată în patrimoniul public al Orașului Cernavoda având destinația de Rampa de reziduri menajere și industriale cu suprafața de 15000 mp, teren situat la limita nordică a intravilanului în continuarea fostei Rampe, conform schiței anexă la prezenta hotărâre”.

(2) Se aprobă darea în administrarea Consiliului Județean Constanța a suprafeței totale de 36700 mp, în vederea realizării obiectivului de investiții „Închidere depozit urban neconform,, din Cernavoda, din cadrul proiectului „Sistem de management integrat al deșeurilor în județul Constanța,, teren indentificat în schița anexa nr.1.

(3) După recepția finală a investiției terenul se va preda Orașului Cernavoda.

Art.3 Celelalte articole din HCL nr.246/24.10.2011 rămân neschimbate.

Art.4 Primarul prin Serviciul Tehnic, Patrimoniu, Cadastru și Domeniul Public, va duce la îndeplinirea prezenței și va iniția formalitățile de publicitate imobiliară.

Art.5 Prezenta hotărâre se aduce la cunostință publică prin grija Secretarului Orașului și se va comunica Primarului Orașului Cernavoda, Prefectului Județului Constanța, Serviciului Tehnic, Compartimentului Patrimoniu și Cadastru, Serviciului Buget Contabilitate.

Adoptată în ședința extraordinară a Consiliului local al orașului Cernavoda din data de 03.11.2014, cu 15 voturi „pentru”, __ voturi „împotriva”, __ voturi „abțineri” din 15 prezenți.


Cernavoda, 03.11.2014

Președinte de ședință,
Sponoche Marius - Ion

Contrasemnează pentru legalitate,
Secretar, Rodică Iorgulescu

ANEXĂ LA HCL NR. 287 / 03.11.2014

PLAN DE SITUATIE
DEPOZIT REZIDURI MENAJERE SI INDUSTRIALE CERNAVODA
SCARA 1:2000

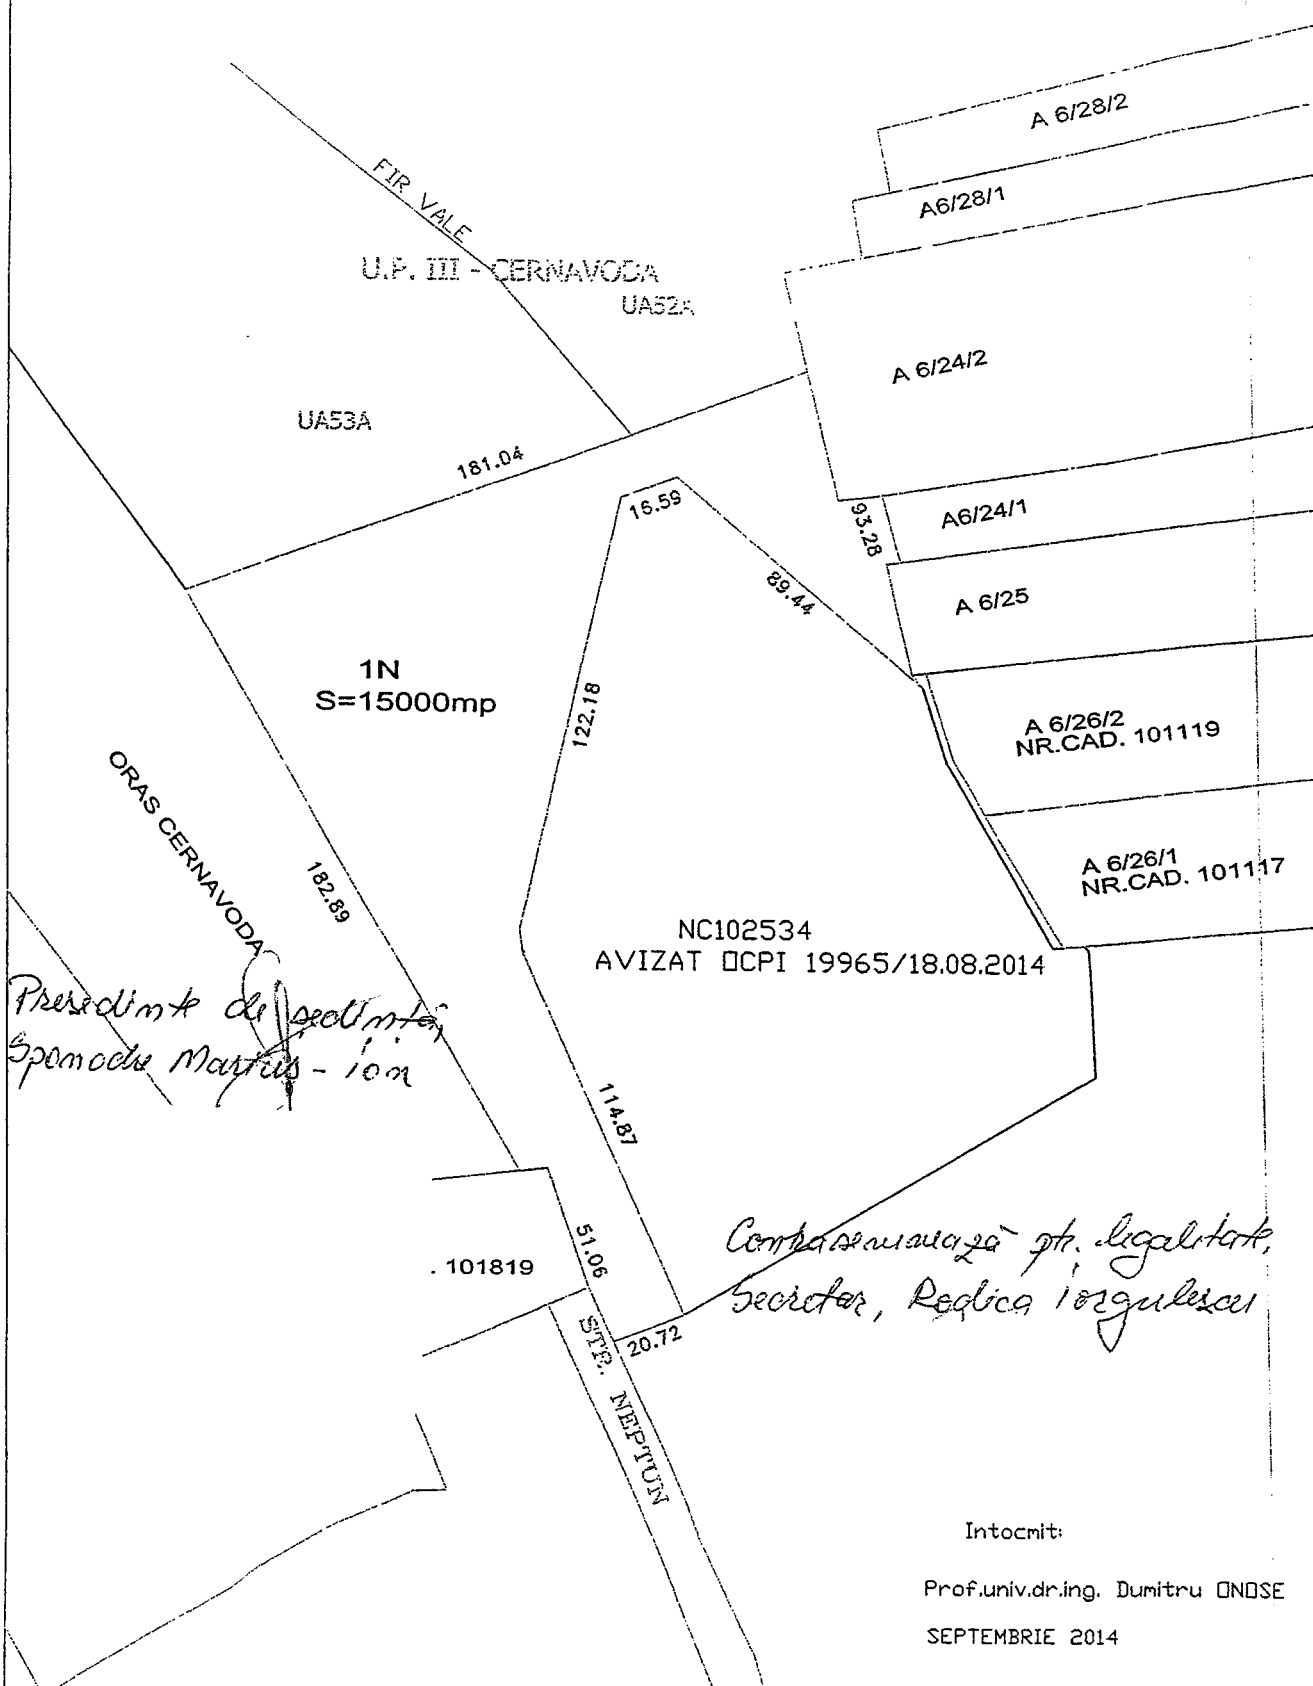

*Președintele de sedință,
Spemochi Marius - ion*

*Comasenuca pt. legalitate,
Secretar, Rodica Iorgulescu*

Intocmit:

Prof.univ.dr.ing. Dumitru DNOSE

SEPTEMBRIE 2014

CONSILIUL JUDETEAN CONSTANTA

HOTARAREA NR. 144

privind preluarea unui imobil teren in suprafata de 21.700 mp. aflat in domeniul public al orasului Cernavoda, din administrarea Consiliului Local Cernavoda in administrarea Consiliului Judetean Constanta, in vederea realizarii Proiectului „Sistem de Management Integrat al Deseurilor din Judetul Constanta”

Consiliul Judetean Constanta in sedinta din data de 23.06. / 2010,

Vazand:

- Expunerea de motive a Vicepresedintelui Consiliului Judetean Constanta;
- Raportul Directiei Generale de Administratie Publica si Juridica;
- Raportul Comisiei pentru administratie publica, juridica, apararea ordinii publice, sanatate si protectie sociala;
- Raportul Comisiei de studii, prognoze economico-sociale, buget finante si administrarea domeniului public si privat al judetului;
- Raportul Comisiei de urbanism, amenajarea teritoriului, monumentelor, protejarea acestora si protectia mediului inconjurator;
- H.C.L. Cernavoda nr. 111/07.06.2010 „privind aprobarea suplimentarii suprafetei rampei reziduri menajere si industriale de la 1708 mp, conform H.C.L. nr. 6/25.01.2010, la 21.700 mp si darea acestei suprafete in administrarea Consiliului Judetean Constanta pentru inchiderea depozitului neconform prin Proiectul „Sistem de management a deseurilor solide in judetul Constanta”;

Luand in considerare prevederile Legii nr. 213/1998, privind proprietatea publica si regimul juridic al acesteia, precum si ale art. 123 alin. 1 coroborate cu art. 91 alin. 1 lit. c din Legea 215/2001, a administratiei publice locale, republicata;

In temeiul dispozitiilor art. 91 alin (4) lit. a si ale art. 97 din Legea nr. 215/2001, republicata, a administratiei publice locale:

HOTARASTE:

Art. 1 Se aproba preluarea in administrarea Consiliului Judetean Constanta, din administrarea Consiliului Local Cernavoda, a unui imobil teren in suprafata de 21.700 mp, aflat in domeniul public al orasului Cernavoda in vederea realizarii obiectivului de investitii „Inchidere depozit neconform de deseuri Cernavoda”, in cadrul Proiectului „Sistem de Management Integrat al Deseurilor din Judetul Constanta”.

Art. 2 Datele de identificare ale imobilului teren prevazut la art. 1 sunt prezentate in anexa care face parte integranta din prezenta hotarare.

Art. 3 Preluarea efectiva a imobilului in administrarea Consiliului Judetean Constanta se va realiza prin incheierea unui protocol de predare-primire in termen de 30 zile de la data adoptarii prezentei hotarari.

Art. 4 Incepand cu data intrarii in vigoare a prezentei hotarari isi inceteaza aplicabilitatea prevederile H.C.J.C. nr. 53/17.02.2010.

Art. 5 Directia Generala de Administratie Publica si Juridica va comunica prezenta hotarare persoanelor interesate in vederea aducerii la indeplinire.

Prezenta hotarare a fost adoptata cu 25 voturi pentru, — voturi impotriva si — abtineri.

CONSTANTA 23.06. 2010


PRESEDINTE,
Nicusor Daniel Constantinescu

Contrasemnaza:


ANEXĂ
la Hot. NR. 147/23


FIANDEȘ
SC. I


RAMPĂ DE
ORĂȘUL CERNĂVOȘ
ȘIT. ACTUALĂ ȘI
DE TAIECTATĂ
S = 21.700 MF.

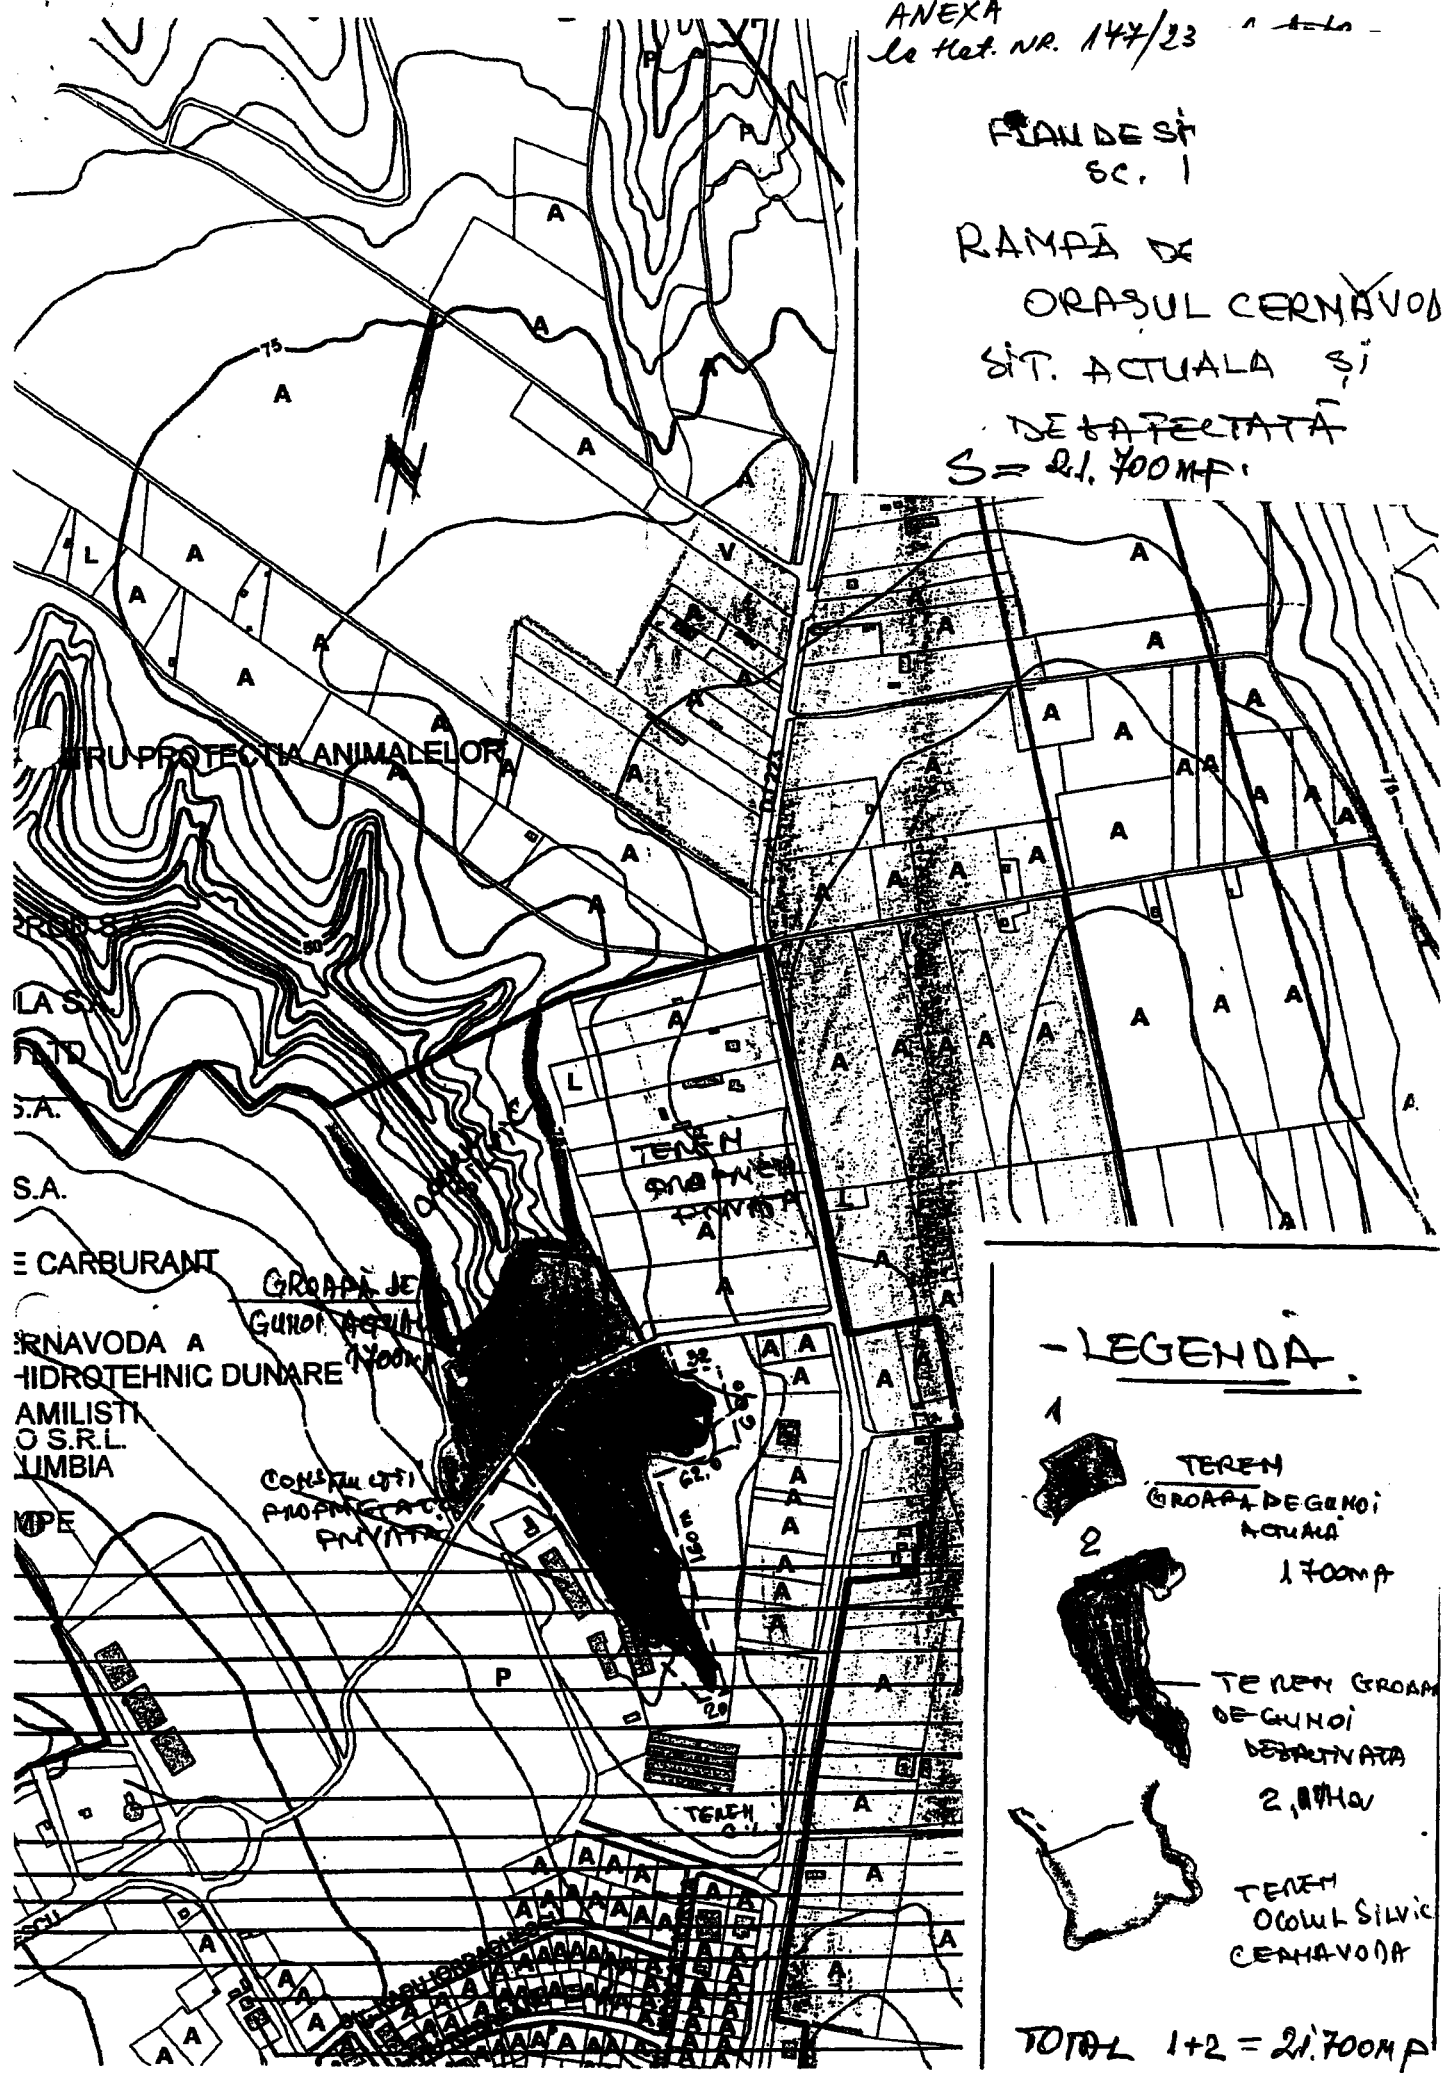

- LEGENDA -

1  **TEREN GROAPĂ DE GUNOI ACTUALĂ**
1700 MF

2  **TEREN GROAPĂ DE GUNOI DEȘURTĂTĂ**
2,000 MF

 **TEREN OCULT SILVIC CERNĂVOȘ**

TOTAL 1+2 = 21.700 MF

10.070 16665/0747/17.09.2014

PRIMĂRIA ORĂȘULUI CERNAVODĂ	
COMPARTIMENT RELAȚII PUBLICE	
INFORMATIZARE DATE ȘI ARHIVĂ	
NR. I	NR. _____
INTRARE	NR. _____
IEȘIRE	NR. _____
ANUL _____	LUNA _____ ZIUA _____

NOTA DE CONSTATARE

incheiata astazi 17.09.2014 la amplasamentul
depozitului de deseuri neconform Cernavoda

Ca urmare a vizitei in teren de astazi s-au constatat urmatoarele:
Datorita ploilor abundente din lunile iulie – august 2014, in zona nord, nord – vest a depozitului neconform s-a produs o alunecare de teren atat in masivul de deseuri cat si in versantul limitrof. Fenomenul de alunecare este activ, prezinta efecte distructive, existand riscul pierderii stabilitatii masivului de deseuri in urma ploilor de toamna ce vor urma in perioada imediat urmatoare.

Pentru evitarea degradarii in continuare este necesar sa se ia masuri de stabilizare a acestui fenomen de alunecare, solutia tehnica de realizare urmand a face obiectul unei dispozitii de santier.

Aceste lucrari nu au putut fi prevazute de catre proiectant la data elaborarii proiectului tehnic, fiind o consecinta a ploilor abundente din perioada iulie – august 2014.

Tinand cont de cele de mai sus, precum si in urma masuratorilor din teren a fost estimata ca fiind necesara suplimentarea suprafetei totale a amplasamentului cu 3.500 mp, suprafata ce urmeaza a fi pusa la dispozitia proiectului de beneficiarul final, respectiv Primaria Orasului Cernavoda.

Anexam prezentei poze realizate la amplasamentul lucrării in data de 10.09.2014 si 17.09.2014.



Semneaza:


Beneficiar: Constantinescu Irina – reprezentant
Tanasa Getuta - reprezentant CJC;
Ripiciuc Razvan - reprezentant CJC

Proiectant: Corina Cristea – reprezentant SC R

SRL

Antreprenor: Mosor Radu – reprezentant IRIDE
Morariu Stefan – reprezentant IRII
Cartuta Nicolae – reprezentant Ppl

Primaria Cernavoda: Barbulescu Diana – cc
Dina Lilica – serv Pat
Hansa Gheorghe - Pri

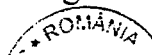

Nr.20775/13.07.2010

Nr. C.J.C. 14109 15.07.2010

~~APROBAREA~~ CONSTR
~~PRESEDINTE~~
NICUSOR CONSTANTINESCU

PROTOCOL

privind predarea-primirea unui teren in suprafata de 21700 mp proprietate publica a Orasului Cernavoda, din administrarea Consiliului Local Cernavoda in administrarea Consiliului Judetean Constanta

Avand in vedere:

Hotararea Consiliului Judetean Constanta nr.177/23.06.2010 privind preluarea unui imobil-teren in suprafata de 21700 mp aflat in domeniul public al Orasului Cernavoda, din administrarea Consiliului Local Cernavoda in administrarea Consiliului Judetean Constanta in vederea realizarii Proiectului "Sistem de Management Integrat al Deseurilor din Judetul Constanta";

Hotararea Consiliului Local Cernavoda nr.6/25.01.2010 privind aprobarea participarii Orasului Cernavoda ca partener in Proiectul "Sistem integrat de management a deseurilor solide in judetul Constanta" si darea in administrarea Consiliului Judetean Constanta a terenului in suprafata de 1708 mp pentru inchidere depozit neconform si Hotararea Consiliului Local Cernavoda nr.111/07.06.2010 privind aprobarea suplimentarii suprafetei "rampei reziduri menajere si industriale" de la 1708 mp, conform HCL nr.6/25.01.2010, la 21700 mp si darea acestei suprafete in administrarea Consiliului Judetean Constanta pentru inchiderea depozitului neconform prin Proiectul "Sistem de management a deseurilor solide in judetul Constanta".

ORASUL CERNAVODA, reprezentat prin:

- Mionici Anastasia, director executiv – Directia Buget-Finante
 - Alexe Valerica, inspector – Birou Contabilitate
 - Ciocan Petruta, inspector – Birou Juridic
 - Barbulescu Florin, consilier – Birou Patrimoniu si Cadastru
 - Dumitru Carmen, consilier – Cabinet Primar
- in calitate de **PREDATOR**

si

CONSILIUL JUDETEAN CONSTANTA cu sediul in Municipiul Constanta, b-dul Tomis nr.51, reprezentat prin:

- Bogdan Gavrilă – Dima, Director General Adjunct, Directia Generala de Buget-Finante;
- Mirela Saraev, consilier – Serviciul Buget – Finante, Directia Generala de Buget-Finante;

28

- Irina Tanase, consilier – Serviciul Contabilitate, Directia Generala de Buget-Finante;
 - Viviana Trandafir, consilier juridic – Serviciul Juridic, D.G.A.P.J.;
 - Gabriela Canciu, sef - Birou Patrimoniu, Directia Tehnic Investitii ;
- in calitate de **PRIMITOR**

Am procedat la predarea-primirea unui teren in suprafata de 21700 mp situat in orasul Cernavoda, judetul Constanta.

Art.1. Imobilul – teren aflat in domeniul public al Orasului Cernavoda se transmite din administrarea Consiliului Local Cernavoda, in administrarea Consiliului Judetean Constanta, prin prezentul protocol, pe perioada realizarii investitiei.

Art.2 La finalizarea investitiei, terenul in suprafata de 21700 mp va fi predat pe baza de protocol de predare – primire, Orasului Cernavoda.

Art.3 Imobilul – teren se identifica conform anexei 1 la Hotararea Consiliului Local Cernavoda nr.111/07.06.2010.

Imobilul are urmatoarele elemente de identificare:

- adresa (vecinatati): Nord – Ocolul Silvic; Sud – Teren in administrarea Consiliului Local; Est – Teren in administrarea Consiliului Local; Vest – Teren in administrarea Consiliului Local.
- suprafata teren: 21700 mp
- valoare inventar teren: 1.121.182,58 lei

Art.4 Incepand cu data intrarii in vigoare a prezentului protocol isi inceteaza aplicabilitatea Protocolul nr.6086/11.03.2010 (numar atribuit de Orasul Cernavoda), respectiv nr.5256/17.03.2010 (numar atribuit de Consiliul Judetean Constanta).

Incheiat astazi _____ in doua exemplare, cate unul pentru fiecare parte.

AM PREDAT,

ORASUL CERNAVODA

Directia Buget – Finante,

AM PRIMIT,

CONSILIUL JUDETEAN CONSTANTA

Directia Generala de Buget – Finante,
Director General Adjunct,

Biroul Patrim
Gabriela Car