

CONSILIUL JUDEȚEAN CONSTANȚA

HOTĂRÂREA NR. 200

privind aprobarea formulării unei solicitări de preluare a unui bun imobil din domeniul public al UAT Comuna Cogealac în domeniul public al Județului Constanța

Consiliul Județean Constanța, întrunit în ședința ordinară din data de 19.06.2018;

Văzând:

- Expunerea de motive a Președintelui Consiliului Județean Constanța;
 - Raportul Direcției Generale de Administrație Publică și Juridică;
 - Raportul Comisiei de Buget-Finanțe;
 - Raportul Comisiei Comisia Juridică, Ordine Publică și Situații de Urgență;
 - Hotărârea Consiliului Județean Constanța nr. 4/29.01.2018 privind aprobarea înființării Serviciului Social de Zi de Recuperare Cogealac, în Subordinea D.G.A.S.P.C Constanța, aprobarea Regulamentului de Organizare și Funcționare al acestuia, precum și aprobarea modelului cadru al convenției de asociere;
 - Adresa nr. D38703/29.05.2018 a Direcției Generale de Asistență Socială și Protecția Copilului Constanța;
 - Adresa nr. 2510/15.03.2018 a Primăriei Comunei Cogealac;
- Având în vedere prevederile art. 863 lit. f) Cod civil și ale art. 9 alin. (4) din Legea nr. 213/1998 privind bunurile proprietate publică, cu modificările și completările ulterioare,
În temeiul art. 91 alin. (1) lit. b) și c) și art. 97 din Legea nr. 215/2001 a administrației publice locale, republicată, cu modificările și completările ulterioare,

HOTĂRĂȘTE:

Art.1. Se aprobă formularea unei solicitări de preluare a unui bun imobil – teren în suprafață de 2000 mp situat în intravilanul Comunei Cogealac, Județul Constanța, Strada Liceului F.N. din domeniul public al UAT Comuna Cogealac în domeniul public al Județului Constanța.

Art.2. Bunul menționat la art. 1 va fi preluat în vederea construirii Centrului de Recuperare pentru Copilul cu Handicap, de către Direcția Generală de Asistență Socială și Protecția Copilului Constanța în cadrul *Strategiei Județene în domeniul asistenței sociale și protecția copilului pe anii 2016-2020 și a Planului Operațional pentru Implementarea Strategiei Județene în domeniul asistenței sociale și protecției copilului pe anii 2016-2018.*

Art.3. Direcția Generală de Administrație Publică și Juridică va comunica prezenta hotărâre persoanelor interesate în vederea aducerii la îndeplinire.

Prezenta hotărâre a fost adoptată cu un număr de 28 voturi pentru, 1 voturi împotriva și 2 abțineri.

PREȘEDINTE,
MARIUS HORIA TUTUȚIANU

Contrasemnează:
SECRETAR AL JUDEȚULUI.

**CONSILIUL JUDEȚEAN CONSTANȚA
CABINET PREȘEDINTE**

EXPUNERE DE MOTIVE

la proiectul de hotărâre privind aprobarea formulării unei solicitări de preluare a unui bun imobil din domeniul public al UAT Comuna Cogealac în domeniul public al Județului Constanța

Prin Hotărârea nr. 4 din 29.01.2018 Consiliul Județean Constanța a aprobat înființarea Serviciului Social de Zi de Recuperare Cogealac, în Subordinea D.G.A.S.P.C Constanța, a Regulamentului de Organizare și Funcționare al acestuia, precum și a modelului cadru al convenției de asociere.

În acest sens, Direcția Generală de Asistență Socială și Protecția Copilului Constanța a inițiat discuții cu reprezentanți ai UAT Cogealac prin care a solicitat sprijinul pentru identificarea unui teren destinat construirii Centrului de Recuperare pentru Copilul cu Handicap.

Prin adresa nr. D38703/29.05.2018, înregistrată la Consiliul Județean Constanța cu nr. 14726 din 29.05.2018, Direcția Generală de Asistență Socială și Protecția Copilului Constanța solicită conducerii Consiliului Județean Constanța promovarea unui proiect de hotărâre privind preluarea unui bun imobil – teren în suprafață de 2000 mp situat în intravilanul Comunei Cogealac, Județul Constanța, Strada Liceului F.N. din domeniul public al UAT Comuna Cogealac în domeniul public al Județului Constanța, în vederea construirii Centrului de Recuperare pentru Copilul cu Handicap, de către Direcția Generală de Asistență Socială și Protecția Copilului Constanța în cadrul *Strategiei Județene în domeniul asistenței sociale și protecția copilului pe anii 2016-2020 și a Planului Operațional pentru Implementarea Strategiei Județene în domeniul asistenței sociale și protecției copilului pe anii 2016-2018.*

Față de cele menționate supun dezbaterii și aprobării dumneavoastră proiectul de hotărâre privind aprobarea formulării unei solicitări de preluare a unor bunuri imobile din domeniul public al UAT Comuna Cogealac în domeniul public al Județului Constanța.

**PREȘEDINTE.
MARIUS-HORIA TUTUIANU**

CONSILIUL JUDEȚEAN CONSTANȚA
DIRECȚIA GENERALĂ DE ADMINISTRAȚIE PUBLICĂ ȘI JURIDICĂ

RAPORT

la proiectul de hotărâre privind aprobarea formulării unei solicitări de preluare a unui bun imobil din domeniul public al UAT Comuna Cogealac în domeniul public al Județului Constanța

Având în vedere:

- Hotărârea Consiliului Județean Constanța nr. 4/29.01.2018 privind aprobarea înființării Serviciului Social de Zi de Recuperare Cogealac, în Subordinea D.G.A.S.P.C Constanța, aprobarea Regulamentului de Organizare și Funcționare al acestuia, precum și aprobarea modelului cadru al convenției de asociere;
- Adresa nr. D38703/29.05.2018 a Direcției Generale de Asistență Socială și Protecția Copilului Constanța;

și ținând cont de prevederile:

- art. 863 lit. f) Cod civil, conform căroră *"Dreptul de proprietate publică se dobândește: [...] f) prin alte moduri stabilite de lege"*;
- art. 9 alin. (4) din Legea nr. 213/1998 privind bunurile proprietate publică, cu modificările și completările ulterioare, conform carora: *"Trecerea unui bun din domeniul public al unei unități administrativ-teritoriale de pe raza teritorială a unui județ în domeniul public al județului respectiv se face la cererea consiliului județean, prin hotărâre a consiliului local."*;
- art. 91 alin. (1) lit. b) și c) din Legea nr. 215/2001 a administrației publice locale, republicată, cu modificările și completările ulterioare, conform căroră consiliul județean are atribuții în ceea ce privește dezvoltarea economică a județului și gestionarea patrimoniului județului,

concluzionăm că la elaborarea proiectului de hotărâre privind aprobarea formulării unei solicitări de preluare a unui bun imobil din domeniul public al UAT Comuna Cogealac în domeniul public al Județului Constanța au fost avute în vedere prevederile legale menționate mai sus. _

DIRECTOR GENERAL,
LEILA BÂNCIU

ȘEF SERVICIU JURIDIC ȘI CONȚENCIOS,

Consilier Juridic,

Secretar al Județului




CONSILIUL JUDEȚEAN CONSTANȚA
DIRECTIA GENERALA DE ASISTENTA SOCIALA SI PROTECTIA COPILULUI

• Str. Decebal; nr. 22; Constanta – 900665 • www.dgaspc-ct.ro • Tel.: +40-241-480851 / Fax:+40-241-694137 •
e-mail: office@dgaspc-ct.ro • Operator de date cu caracter peronal nr. 17764

Nr. D 38703/29.05.2018

CĂTRE

CONSILIUL JUDEȚEAN CONSTANȚA
DOMNULUI PREȘEDINTE MARIUS – HORIA ȚUȚUIANU

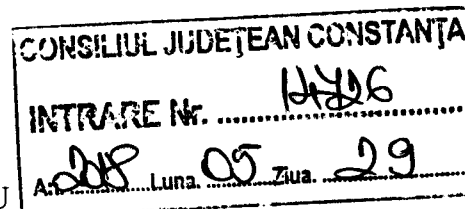

Conform Strategiei Județene în domeniul asistenței sociale și protecția copilului pe anii 2016-2020 și a Planului Operațional pentru Implementarea Strategiei Județene în domeniul asistenței sociale și protecției copilului pe anii 2016 - 2018, care prevede înființarea la nivelul Autoritatilor Publice Locale de centre de zi pentru copiii și familiile aflate în situație de risc și urmare unei analize la nivel de județ prin care au fost luați în considerare mai multi factori (peste 150 copii potențial beneficiari, copii pentru care au fost stabilite măsuri de protecție specială, distanța față de Constanța, serviciile socio-educative și medicale existente în zonă, utilitățile, etc), DGASPC Constanța consideră oportună înființarea unui Serviciu social de zi, respectiv deschiderea unui **Centru de Recuperare pentru Copilul cu Handicap** pe raza comunei Cogealac.

DGASPC Constanta a inițiat discuții cu reprezentanți ai UAT Cogealac prin care solicită sprijinul pentru identificarea unui teren destinat construirii **Centrului de Recuperare pentru Copilul cu Handicap**, care să permită desfășurarea în bune condiții a activităților propuse.

Pentru construirea unui astfel de centru, DGASPC Constanța a căutat diverse surse de finanțare, demersurilor noastre răspunzând Fundația SERA ROMÂNIA care și-a arătat disponibilitatea finanțării (proiectare, execuție și dotare) prin intermediul propriilor co-contractori, viitorul **Centru de recuperare pentru copilul cu handicap**.

Prin Hotărârea Consiliului Județean Constanța nr. 4/29.01.2018, s-a aprobat înființarea Serviciului Social de Zi/Centrul de Zi de Recuperare Cogealac, în subordinea DGASPC Constanța.

În acest sens, DGASPC Constanța a primit adresa cu nr. 38599/29.05.2018, prin care UAT Cogealac își manifestă acordul și susținerea pentru înființarea Centrului de Zi de Recuperare în comuna Cogealac. Astfel, autoritatea locală pune la dispoziția DGASPC Constanța un teren cu suprafața de 2.000 mp, situat în intravilanul comunei Cogealac, strada Liceului F.N, cu acces la rețeaua de utilități (apă, canal,electricitate și gaze naturale),

Menționăm faptul că după construire, *Centrul de Recuperare pentru Copilul cu Handicap*, va intra în domeniul public al județului Constanța și în administrarea Direcției Generale de Asistență Socială și Protecția Copilului Constanța care va asigura **funcționarea acestuia pentru o perioadă de minim 10 ani.**

Față de cele prezentate vă rugăm să analizați și să dispuneți.

Cu deosebită considerație,

DIRECTOR GENERAL  JUDEȚUL CONSTANȚA

~~PETRE DINIȘA~~

Întocmit
Șef birou
Marin Ristea



ROMÂNIA
JUDEȚUL CONSTANȚA
COMUNA COGEALAC
- PRIMĂRIA -

Compartimentul Urbanism și Amenajarea Teritoriului

Adresa: 907070 Cogealac, Str. Gării, nr. 30, Jud. Constanța, tel. 0241/769101, fax. 0214/769030
CIF 4804407. web: www.primariacogealac.ro, e-mail: contact@primariacogealac.ro

Nr.2510 din 15.03.2018

Catre ,
Consiliul Judetean Constanta
Directia Generala de Asistenta Sociala si Protectia Copilului

Urmare a adresei dumneavoastra numarul D 18693 din 14.03.2018, privind infiintarea de catre D.G.A.S.P.C. Constanta a unui serviciu social de zi, respectiv deschiderea unui centru de zi de recuperare in localitatea Cogealac, judetul Constanta, in parteneriat cu Consiliul Judetean Constanta, va aducem la cunostiinta urmatoarele:

U.A.T Cogealac este de acord si sprijina infiintarea unui serviciu social de zi, respectiv deschiderea unui centru de zi de recuperare punand la dispozitie un teren cu suprafata de 2.000 mp, situat in intravilanul comunei Cogealac, strada Liceului F.N, cu acces la rețeaua de utilitati (apa, canal, electricitate si gaze naturale), conform planului de situatie anexat.

PRIMAR
ALEXA GHEORGHE

COMP.URBANISM
Ref.ION DUMITRU

CONSILIUL JUDEȚEAN CONSTANȚA
Comisia Juridică, Ordine Publică și Situații de Urgență

RAPORT

Comisia Juridică, Ordine Publică și Situații de Urgență, întrunită în ședința din data de 15.06.2018, a analizat Expunerea de Motive a Președintelui Consiliului Județean Constanța și Raportul Direcției Generale Administrație Publică și Juridică la proiectul de hotărâre privind aprobarea formulării unei solicitări de preluare a unui bun imobil din domeniul public al UAT Comuna Cogealac în domeniul public al Județului Constanța.

Comisia este de acord cu proiectul de hotărâre.

PRESEDINTE.

PINTILIE MIRCEA


CONSILIUL JUDEȚEAN CONSTANȚA
Comisia de Buget - Finanțe

RAPORT

Comisia de specialitate buget - finanțe, întrunită în ședința din data de 15.06.2018 analizat Expunerea de Motive a Președintelui Consiliului Județean Constanța și Raportul Direcției Generale Administrație Publică și Juridică la proiectul de hotărâre privind aprobarea formulării unei solicitări de preluare a unui bun imobil din domeniul public al UAT Comuna Cogealac în domeniul public al Județului Constanța.

Comisia este de acord cu proiectul de hotărâre.

PREȘEDINTE,
DONȚU GHEORGHE

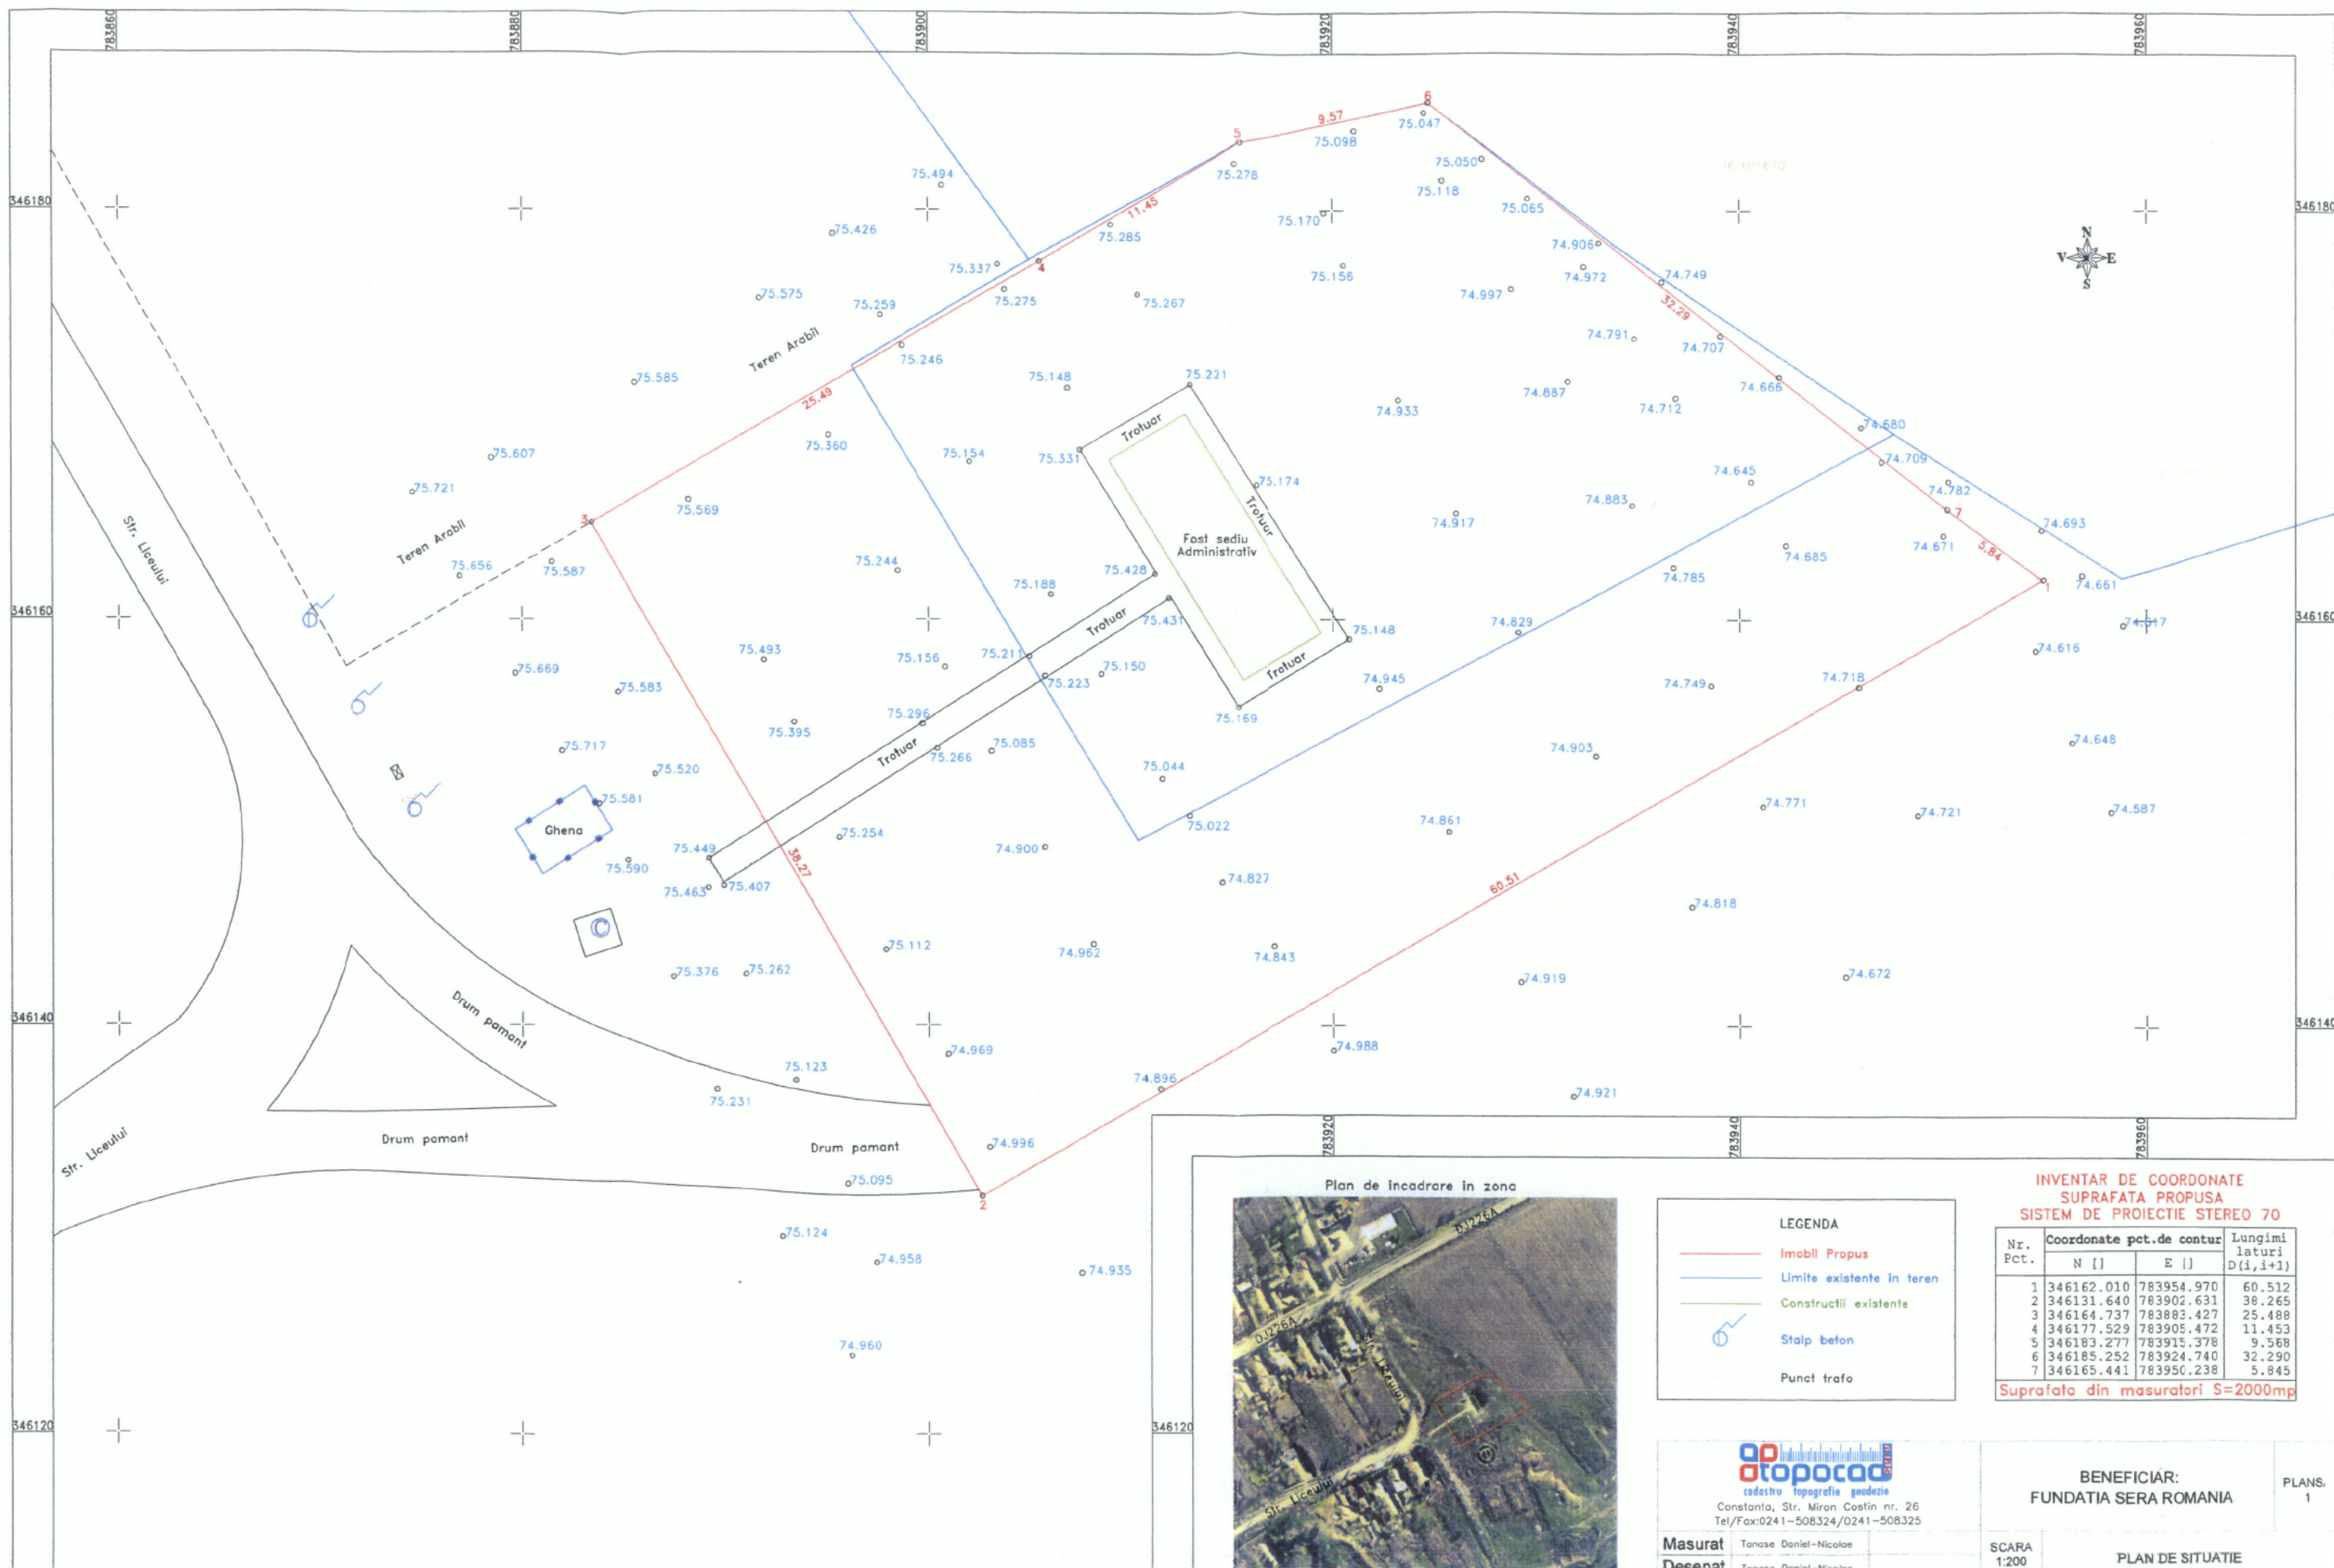

LEGENDA

- Imobil Propus
- Limite existente in teren
- Constructii existente
- Stalp beton
- Punct trafo

INVENTAR DE COORDONATE SUPRAFATA PROPUA SISTEM DE PROIECTIE STEREO 70

Nr. Pct.	Coordonate pct.de contur		Lungimi laturi D(i,i+1)
	N []	E []	
1	346162.010	783954.970	60.512
2	346131.640	783902.631	38.265
3	346164.737	783883.427	25.488
4	346177.529	783905.472	11.453
5	346183.277	783915.378	9.568
6	346185.252	783924.740	32.290
7	346165.441	783950.238	5.845

Suprafata din masuratori S=2000mp

atopocad
 cadastru topografia geodezie
 Constanta, Str. Miron Costin nr. 26
 Tel/Fax:0241-508324/0241-508325

Masurat: Tanase Daniel-Nicolae
 Desenat: Tanase Daniel-Nicolae

BENEFICIAR:
FUNDATIA SERA ROMANIA

SCARA: 1:200
PLAN DE SITUATIE