

CONSILIUL JUDEȚEAN CONSTANȚA

HOTĂRÂREA NR. 63

privind aprobarea formulării unei solicitări de preluare a unui bun imobil din domeniul public al UAT 23 August în domeniul public al Județului Constanța

Consiliul Județean Constanța, întrunit în ședința ordinară din data de 14.02.2018 ;
Văzând:

- Expunerea de motive a Președintelui Consiliului Județean Constanța;
 - Raportul Direcției Generale de Administrație Publică și Juridică;
 - Raportul Direcției Generale Tehnică, Urbanism și Amenajarea Teritoriului;
 - Raportul Comisiei de Buget-Finanțe;
 - Raportul Comisiei Comisia Juridică, Ordine Publică și Situații de Urgență;
 - Raportul Comisiei pentru Investiții, Patrimoniu și Infrastructură;
- Având în vedere prevederile:
- art. 863 lit.f) Cod civil,
 - art.9 alin.(4) și Anexa 1 , cap. II, pct. 3, din Legea nr.213/1998 privind bunurile proprietate publică, cu modificările și completările ulterioare,
 - Hotărârea nr. 930/2005 pentru aprobarea Normelor speciale privind caracterul și mărimea zonelor de protecție sanitară și hidrogeologică,

În temeiul art. 91 alin. (1) lit. b) și c) și art. 97 din Legea nr. 215/2001 a administrației publice locale, republicată, cu modificările și completările ulterioare,

HOTĂRĂȘTE:

Art.1. Se aprobă formularea unei solicitări de preluare a unui bun imobil aparținând domeniului public al UAT 23 August în domeniul public al Județului Constanța. Bunul imobil este identificat în Anexa la prezenta hotărâre.

Art.2. Bunul imobil menționat la art.1 va fi preluat în domeniul public al Județului Constanța în vederea punerii acestora la dispoziția „Proiectului regional de dezvoltare a infrastructurii de apă și apă uzată în aria de operare a SC RAJA SA Constanța în perioada 2014-2020”.

Art.3. Direcția Generală de Administrație Publică și Juridică va comunica prezenta hotărâre persoanelor interesate în vederea aducerii la îndeplinire.

Prezenta hotărâre a fost adoptată cu un număr de 34 voturi pentru, — voturi împotriva și — abțineri.

**PRESEDINTE,
MARIUS HORIA TUTUȚIANU**



**Contrasemnează:
SECRETAR AL JUDEȚULUI,
Mariana Belu**

la Hotărârea Consiliului Județean Constanța nr. 63 / 14.02.2018

privind aprobarea formulării unei solicitări de preluare a unui bun imobil din domeniul public al UAT 23 August în domeniul public al Județului Constanța

Nr.crt.	Unitate Administrativ Teritorială	Elemente de identificare ale bunului imobil solicitat
1.	23 August	Teren aferent Gospodăria de apă Tatlageac Suprafață – 2.620,00 mp

GOSPODARIA DE APA TATLAGEAC

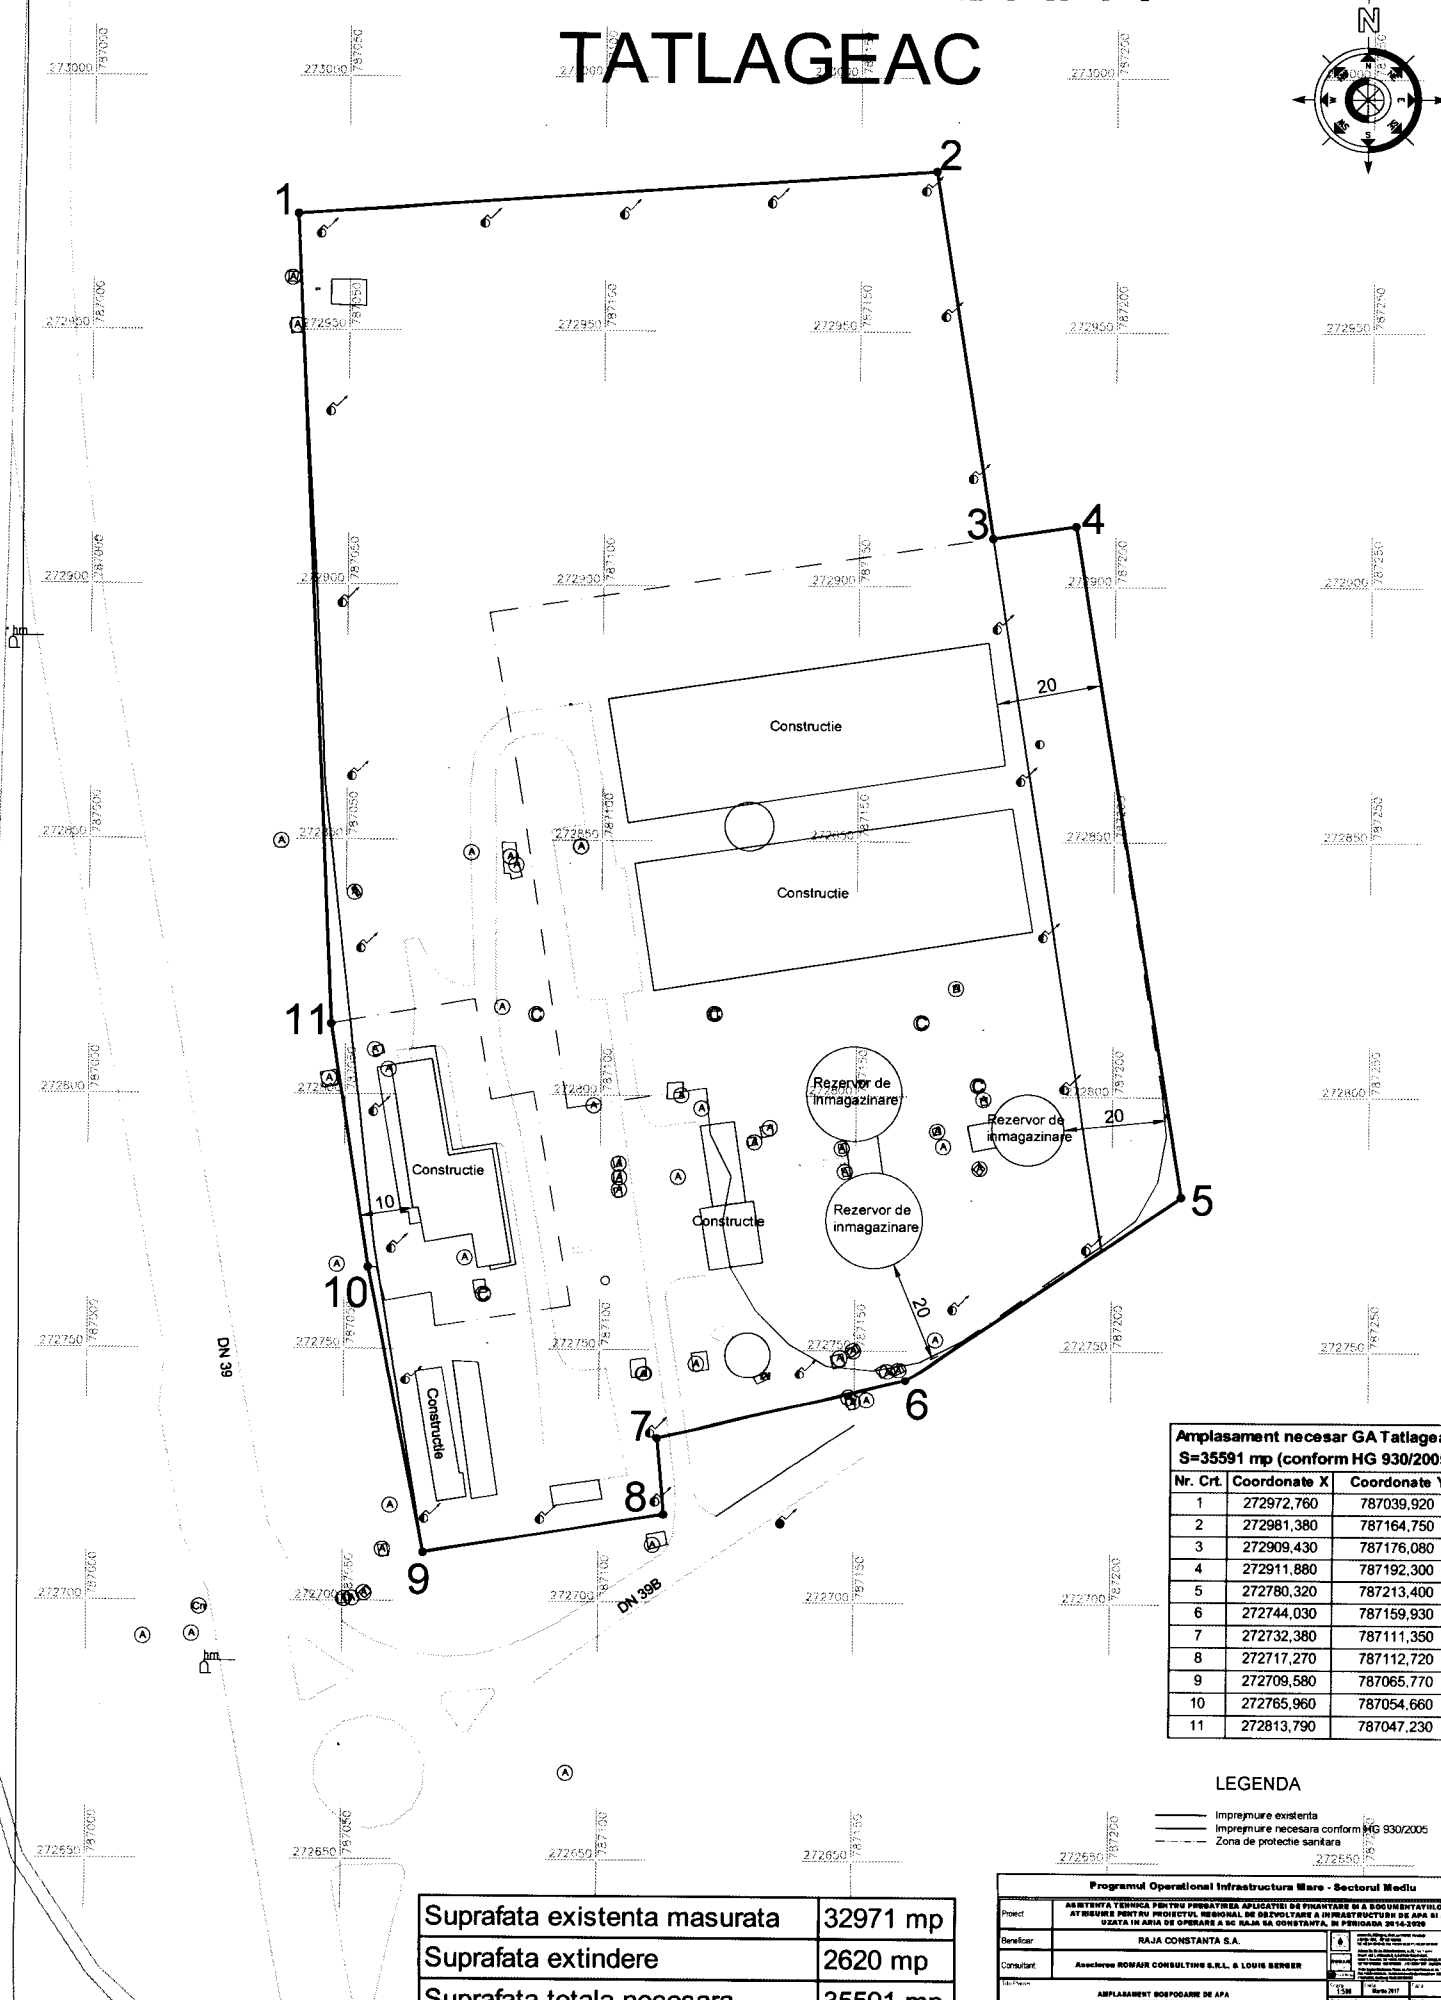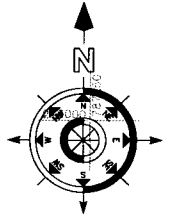

**Amplasament necesar GA Tatlageac
S=35591 mp (conform HG 930/2005)**

Nr. Crt.	Coordonate X	Coordonate Y
1	272972,760	787039,920
2	272981,380	787164,750
3	272909,430	787176,080
4	272911,880	787192,300
5	272780,320	787213,400
6	272744,030	787159,930
7	272732,380	787111,350
8	272717,270	787112,720
9	272709,580	787065,770
10	272765,960	787054,660
11	272813,790	787047,230

LEGENDA

- Imprejurire existenta
- Imprejurire necesara conform HG 930/2005
- - - Zona de protectie sanitară

Suprafata existenta masurata	32971 mp
Suprafata extindere	2620 mp
Suprafata totala necesara	35591 mp

Programul Operational Infrastructura Mare - Sectorul Mediu	
Proiect	AMPLASAMENTUL SI TERENUL PENTRU PRIMĂRII APLICATIEI DE PLANTARE SI A DOCUMENTATILOR DE ATĂRĂRIE PENTRU PROIECTUL GENERAL DE DESERVIRE A INFRASTRUCTURII DE APA SI APA CALDA IN ZONA DE OPERARE A SC RAJA SA CONSTANTA, IN PERIMETRU 2016-2020
Beneficiar	RAJA CONSTANTA S.A.
Consultant	Asocierea ROMVAR CONSULTING S.R.L. & LOUIS BERNER
<p>AMPLASAMENT GOSPODARIE DE APA TATLAGEAC</p> <p>1:500</p> <p>11-13-06/2011</p> <p>11-13-06/2011</p> <p>11-13-06/2011</p>	

EXPUNERE DE MOTIVE

**la proiectul de hotărâre privind aprobarea formulării unei solicitări
de preluare a unui bun imobil
din domeniul public al UAT 23 August în domeniul public al Județului Constanța**

În vederea sprijinirii demersului inițiat de SC RAJA SA în cadrul „Proiectului regional de dezvoltare a infrastructurii de apă și apă uzată în aria de operare a SC RAJA SA Constanța în perioada 2014-2020” în sensul îndeplinirii condițiilor privind dezvoltarea infrastructurii integrate de apă și apă uzată și a asigurării măsurilor necesare instituirii zonelor de protecție sanitară și hidrogeologică, sunt necesare extinderi ale obiectivelor existente în vederea asigurării zonelor de protecție sanitară și hidrogeologică (stații tratare, stații pompare, rezervoare și surse de apă). Necesitatea extinderilor incluse în documentațiile tehnice însușite de proiectant și consultant, răspunde exigențelor prevederilor H.G. nr. 930/2005 pentru aprobarea Normelor speciale privind caracterul și mărimea zonelor de protecție sanitară și hidrogeologică.

Documentațiile tehnice întocmite pentru obiectivele existente - captări, construcții și instalațiilor destinate alimentării centralizate cu apă potabilă, cuprind și măsurile pentru instituirea zonelor de protecție sanitară conform normelor legale în vigoare, ca și condiție obligatorie pentru obținerea avizului de gospodărire a apelor. Zonele de protecție sanitară reprezintă terenul din jurul tuturor obiectivelor prevăzute în cadrul proiectului, unde este interzisă orice amplasare de folosință sau activitate care ar putea conduce la contaminarea sau impurificarea surselor de apă și se instituie în teren cel târziu odată cu punerea în funcțiune a captărilor, construcțiilor și instalațiilor respective, aceasta constituind o condiție obligatorie a eliberării autorizației de gospodărire a apelor.

În urma demersurilor întreprinse de aparatul de specialitate al Consiliului Județean Constanța și a corespondenței purtate în acest sens cu primăriile u.a.t.- lor pe ale căror teritoriu sunt amplasate obiectivele proiectului, este necesară transmiterea terenurilor adiacente construcțiilor supraterane ce deservește infrastructura integrată de apă și apă uzată, din proprietate u.a.t. 23 August în domeniul public al Județului Constanța.

Având în vedere considerentele menționate în cuprinsul prezentei, supun dezbaterii și aprobării proiectul de hotărâre privind aprobarea formulării unei solicitări de preluare a unui bun imobil din domeniul public al UAT 23 August în domeniul public al Județului Constanta.

PREȘEDINTE.
Marius MORIA/Tutuianu

RAPORT

la proiectul de hotărâre privind aprobarea formulării unei solicitări de preluare a unui bun imobil din domeniul public al UAT 23 August în domeniul public al Județului Constanța

Având în vedere procedura inițiată de SC RAJA SA în cadrul „Proiectului regional de dezvoltare a infrastructurii de apă și apă uzată în aria de operare a SC RAJA SA Constanța în perioada 2014-2020” în sensul îndeplinirii condițiilor privind dezvoltarea infrastructurii integrate de apă și apă uzată și a asigurării măsurilor necesare instituirii zonelor de protecție sanitară și hidrogeologică, incluse în documentațiile tehnice însușite de proiectant și consultant, precum și prevederile H.G. nr. 930/2005 pentru aprobarea Normelor speciale privind caracterul și mărimea zonelor de protecție sanitară și hidrogeologică, sunt necesare extinderi ale obiectivelor existente în vederea asigurării zonelor de protecție sanitară și hidrogeologică (stații tratare, stații pompare, rezervoare și surse de apă).

În urma demersurilor întreprinse de aparatul de specialitate al Consiliului Județean Constanța și a corespondenței purtate în acest sens cu primăriile u.a.t.- lor pe al căror teritoriu sunt amplasate obiectivele proiectului, este necesară transmiterea terenurilor adiacente construcțiilor supraterane ce deserveșc infrastructura integrată de apă și apă uzată, din proprietate u.a.t. 23 August în domeniul public al Județului Constanța.

În conformitate cu adresa înaintată de SC RAJA SA Constanța înregistrată sub nr. C.J.C. 3219/02.02.2018 proiectantul a revizuit lista obiectivelor aferente „Proiectului regional de dezvoltare a infrastructurii de apă și apă uzată în aria de operare a SC RAJA SA Constanța în perioada 2014-2020” urmare a notelor de orientare emise de JASPERS, este necesară punerea la dispoziția operatorului de apă a terenului pe care se vor construi și pune în funcțiune obiectivele, precum asigurarea zonelor de protecție sanitară și hidrogeologică în conformitate cu adresa înaintată de SC RAJA SA Constanța înregistrată sub nr. C.J.C. 3219/02.02.2018.

Față de cele de mai sus și ținând cont de prevederile legale invocate în preambulul proiectului de hotărâre privind aprobarea formulării unei solicitări de preluare a unui bun imobil din domeniul public al UAT 23 August în domeniul public al Județului Constanța în suprafață de 2.620,00 mp pentru obiectivul „Gospodăria de apă Tatlageac”, conform plan anexă, propunem adoptarea acestuia în forma prezentată.

ARHITECT ȘEF
Carmen Ioană Tănase

DIRECTOR GENERAL ADJUNCT
Diana – Roxana Voitinovici

Întocmit,
Inspector – Ivănescu Căralin

RAPORT

la proiectul de hotărâre privind aprobarea formulării unei solicitări de preluare a unui bun imobil din domeniul public al UAT Comuna 23 August în domeniul public al Județului Constanța

Având în vedere:

- prevederile art.863 lit.f) Cod civil, conform cărora "*Dreptul de proprietate publică se dobândește:[...] f) prin alte moduri stabilite de lege*";
- prevederile art.9 alin.(4) din Legea nr.213/1998 privind bunurile proprietate publică, cu modificările și completările ulterioare, conform cărora: "*Trecerea unui bun din domeniul public al unei unități administrativ-teritoriale de pe raza teritorială a unui județ în domeniul public al județului respectiv se face la cererea consiliului județean, prin hotărâre a consiliului local.*";
- prevederile art.91 alin.(1) lit.b) și c) din Legea nr.215/2001 a administrației publice locale, republicată, cu modificările și completările ulterioare, conform cărora consiliul județean are atribuții în ceea ce privește dezvoltarea economică a județului și gestionarea patrimoniului județului;
- adresa înaintată de SC RAJA SA Constanța, înregistrată la Consiliul Județean Constanța cu nr.3219/02.02.2018, prin care suntem informați cu privire la faptul că proiectantul a revizuit lista obiectivelor aferente „Proiectului regional de dezvoltare a infrastructurii de apă și apă uzată în aria de operare a SC RAJA SA Constanța în perioada 2014-2020”, ceea ce presupune necesitatea efectuării de extinderi la obiectivele existente în vederea asigurării zonelor de protecție sanitară și hidrogeologică (stații tratare, stații pompare, rezervoare și surse de apă) conform prevederilor HG nr.930/2005 pentru aprobarea Normelor speciale privind caracterul și mărimea zonelor de protecție sanitară și hidrogeologică;
- necesitatea completării suprafețelor de teren puse la dispoziția Proiectului prin Hotărârea Consiliului Județean Constanța nr.168/30.06.2017, terenuri ce sunt aferente obiectivelor proprietate publică a Județului Constanța;
- identificarea pe teritoriul administrativ al Comunei 23 August a terenului necesar extinderilor menționate la paragrafele anterioare;

concluzionăm că proiectul de hotărâre privind aprobarea formulării unei solicitări de preluare a unui bun imobil din domeniul public al UAT Comuna 23 August în domeniul public al Județului Constanța a fost elaborat în considerarea aspectelor de fapt mai sus enunțate și cu respectarea prevederilor legale invocate în prezentul raport.

DIRECTOR GENERAL,

SEF SERVICIU JURIDIC ȘI CONTENCIOS,

Consilier juridic,
Mihaela Boacă

CONSILIUL JUDEȚEAN CONSTANȚA
Comisia Juridică, Ordine Publică și Situații de Urgență

RAPORT

Comisia Juridică, Ordine Publică și Situații de Urgență, întrunită în ședința din data de 12.02.2018, a analizat Expunerea de Motive a Presedintelui Consiliului Județean Constanța, Raportul Direcției Generale Tehnică, Urbanism și Amenajarea Teritoriului și Raportul Direcției Generale Administrație Publică și Juridică la proiectul de hotărâre privind aprobarea formulării unei solicitări de preluare a unui bun imobil din domeniul public al UAT 23 August în domeniul public al Județului Constanța.

Comisia este de acord cu proiectul de hotărâre.

PRESEDINTE.

PINTILIE MIRCEA

CONSILIUL JUDEȚEAN CONSTANȚA
Comisia de Buget - Finanțe

RAPORT

Comisia de specialitate buget - finanțe, întrunită în ședința din data de 13.09.2018, a analizat Expunerea de Motive a Presedintelui Consiliului Județean Constanța, Raportul Direcției Generale Tehnică, Urbanism și Amenajarea Teritoriului și Raportul Direcției Generale Administrație Publică și Juridică la proiectul de hotărâre privind aprobarea formulării unei solicitări de preluare a unui bun imobil din domeniul public al UAT 23 August în domeniul public al Județului Constanța.

Comisia este de acord cu proiectul de hotărâre.

PRESEDINTE.

CONSILIUL JUDEȚEAN CONSTANȚA

Comisia pentru investiții, patrimoniu și infrastructură

R A P O R T

Comisia pentru investiții, patrimoniu și infrastructură, întrunită în ședința din data de 13.02.2018, a analizat Expunerea de Motive a Presedintelui Consiliului Județean Constanța, Raportul Direcției Generale Tehnică, Urbanism și Amenajarea Teritoriului și Raportul Direcției Generale Administrație Publică și Juridică la proiectul de hotărâre privind aprobarea formulării unei solicitări de preluare a unui bun imobil din domeniul public al UAT 23 August în domeniul public al Județului Constanța.

Comisia este de acord cu proiectul de hotarare.

PREȘEDINTE,
Claudiu-Ioana Palaz