



ROMÂNIA
JUDEȚUL CONSTANȚA
CONSILIUL JUDEȚEAN

HOTĂRÂREA NR. 235

**privind acordarea unui drept de uz și servitute în favoarea E-Distribuție Dobrogea S.A.
asupra unui teren, proprietatea publică a Județului Constanța în suprafață de 1mp situat pe
raza UAT Aliman, localitatea Floriile**

Consiliul Județean Constanța, întrunit în ședința ordinară din data de 11.11.2021, având în vedere:

- Proiectul de hotărâre nr. 244/01.11.2021 și Referatul de aprobare nr. 35871 din 18.10.2021;
- raportul de specialitate nr. 36097 din 19.10.2021 al Direcției Generale Tehnică, Urbanism și Amenajarea Teritoriului;
- raportul de specialitate nr. 37309.28.10.2021 al Direcției Generale de Administrație Publică și Juridică;
- avizul Comisiei pentru Investiții, Patrimoniu, Infrastructură și Urbanism;
- adresa E-Distribuție Dobrogea S.A. nr. 218111/18.10.2021, înregistrată la Consiliul Județean Constanța cu nr. 35978/18.10.2021;
- licența nr.461/29.04.2002 acordată de ANRE către SC Enel Distribuție Dobrogea S.A.;
- prevederile art.12 alin.(2)-(4) și ale art. 26 alin. (4) lit. b din Legea nr.123/2012 a energiei electrice și a gazelor naturale, cu modificările și completările ulterioare;
- prevederile art. 749 , art. 866 și ale art.874 din Legea nr. 287/2009 privind Codul civil, republicată, cu modificările și completările ulterioare;
- prevederile art. 87 alin.(5), art.173 alin.(4) lit.a), art.297 alin.(1) lit.d) din Ordonanța de urgență a Guvernului nr.57/2019 privind Codul Administrativ, cu modificările și completările ulterioare;
- prevederile Legii nr.24/2000 privind normele de tehnică legislative pentru elaborarea actelor normative, cu modificările și completările ulterioare - art.16 și art.41 alin.(4);
- prevederile art.7 alin (13) din Legea nr.52/2003 privind transparența decizională în administrația publică republicată.

În temeiul dispozițiilor art.196 alin.(1) lit.a din Ordonanța de Urgență a Guvernului nr.57/2019 privind Codul Administrativ, cu modificările și completările ulterioare,

HOTĂRĂȘTE:

Art.1 (1) Acordarea unui drept de uz și servitute cu titlu gratuit în favoarea E-Distribuție Dobrogea S.A., asupra unei suprafețe totale de 1 mp, aparținând domeniului public al județului Constanța, situat pe raza UAT Aliman, localitatea Floriile, identificat cu nr. cadastral 101373 și înscris în cartea funciară 101373, pe toată durata existenței capacității energetice, pentru amplasarea a 1 stâlp de joasă tensiune, necesare pentru realizarea serviciului public de distribuție a energiei electrice la locul de consum „Reabilitare/modernizare Dj 223 Tronson Cernavodă – Rasova – Aliman – Ion Corvin”.

(2) Amplasamentul este identificat în planul de situație -Anexă la prezenta hotărâre.

Art.2 Amplasarea punctului de conexiune se va face cu respectarea prevederilor Legii nr.123/2012 a energiei electrice și a gazelor naturale, cu modificările și completările ulterioare.

Art.3 Predarea primirea terenului menționat la art. 1 se va realiza pe baza de protocol de predare primire, încheiat între Consiliul Județean Constanța și societatea E-Distribuție Dobrogea S.A., în termen de maxim 30 de zile de la data adoptării prezentei hotărâri.

Art.3 Direcția Generală Tehnică, Urbanism și Amenajarea Teritoriului va duce la îndeplinire prezenta hotărâre.



Art.4 Secretarul general al Județului, prin grija Direcției Generale de Administrație Publică și Juridică, va comunica prezenta hotărâre persoanelor interesate în vederea ducerii la îndeplinire.

Prezenta hotărâre a fost adoptată cu un număr de 34 voturi pentru, — voturi împotriva și — abțineri.

**PREȘEDINTEA
MIHAILORU**

**Contrasemnează:
SECRETAR GENERAL AL JUDEȚULUI,
Nesrin Geafar**

PLAN DE SITUATIE PROIECTAT DJ 223
SCARA 1:500

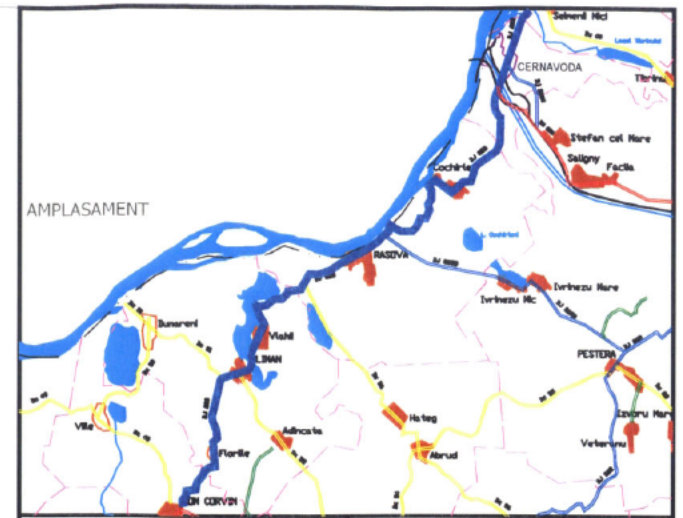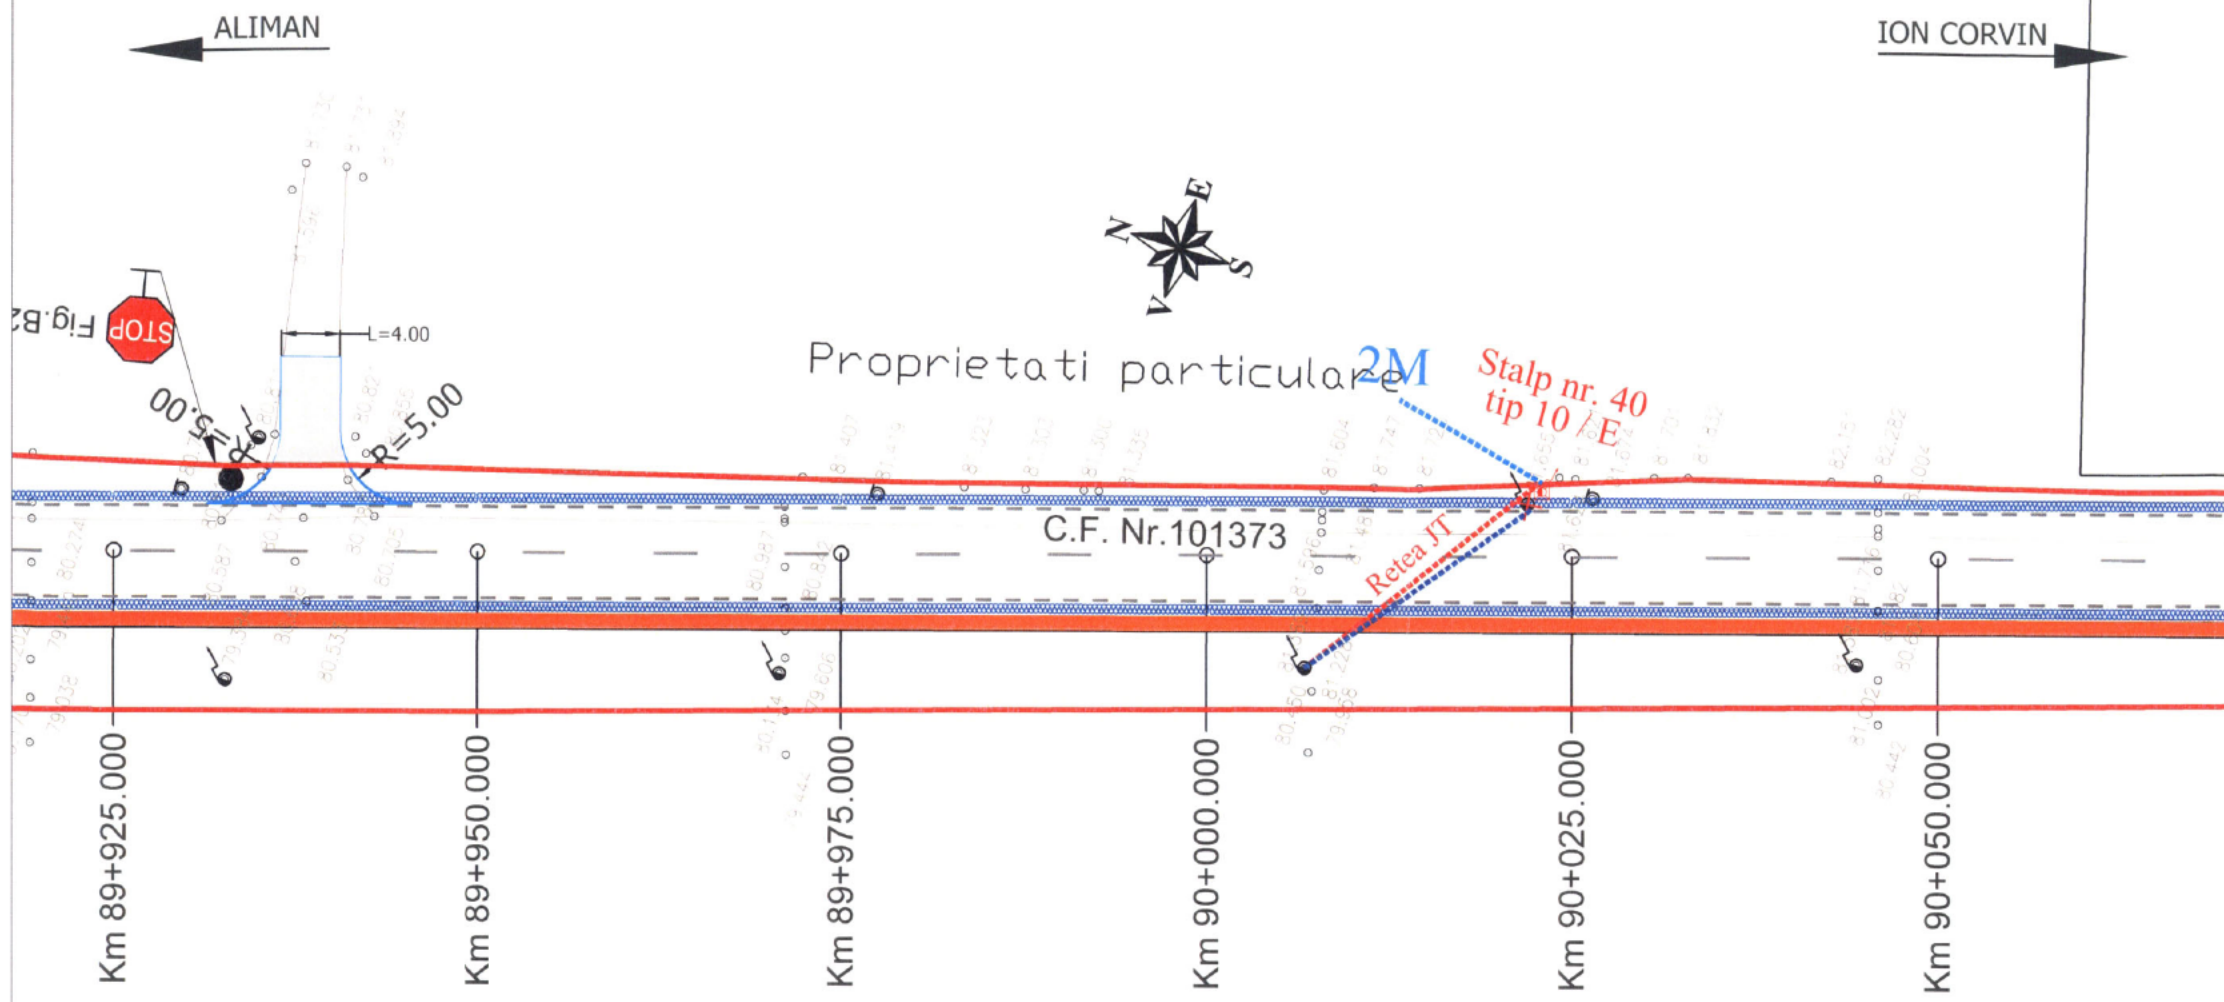

| | |
|--------------------------------|--------------------------|
| INVESTITOR Avize VREGID.jpg | BENEFICIAR |
| GUVERNUL ROMÂNIEI | |
| JUDEȚUL CONSTANTA | U.A.T. JUDEȚUL CONSTANTA |

| |
|---|
| PROIECTANT: S.C. GLOBAL SERVICE PROIECT S.R.L. Str. Ardeleni, nr. 14, Sector 2, Bucuresti t 021-2109080 f 021-2109080 www.globalproject.ro |
|---|

| |
|---|
| CONSTRUCTOR: Asocierea S.C. OYL COMPANY HOLDING AG S.R.L. Sos. Brailiei Nr.1, Slobozia, jud. Ialomita t 0243-230.230 f 0243-230.230 www.oylcompanyholding.ro |
|---|

| |
|--|
| ELEKTRA INVEST S.C. ELEKTRA INVEST S.R.L. Strada Maria Rosetti, nr. 8A, Sector 2, Bucuresti t 021-634.32.45/44/43 f 021-634.32.46 |
|--|

Verificator de proiect, cerințele A4, B2, D:

Titlu proiect:
"REABILITAREA SI MODERNIZAREA DRUMULUI JUDETEAN DJ 223, TRONSONUL CERNAVODA - RASOVA - ALIMAN - ION CORVIN"

Șef proiect:
dr. ing. Adrian Burlacu

| | |
|------------------------------------|-------------------------------------|
| Proiectat Ing. Ionut Panaitescu | Desenat Ing. Ana-Maria Cristache |
|------------------------------------|-------------------------------------|

Specialitatea: DRUMURI

Denumire plan:
PLAN DE SITUATIE PROIECTAT DJ 223
Scara: 1:500

| | |
|------------------|-------------------------|
| Data: Mai 2020 | Proiect nr: 470/05.2020 |
| Plansa nr. 4.250 | Faza: P.Th. Rev: 0 |

| | |
|---|---|
| Latimea benzii continue de marcaj, care separa sensurile de circulatie pe zona curbelor si in apropierea intersectiilor, este de 0.15 m. | Latimea benzii de marcaj este de 0.15 m. Se foloseste la delimitarea partii carosabile. |
| Latimea benzii de marcaj este de 0.15 m. Se foloseste in interiorul localitatilor pentru separarea sensurilor de circulatie pe drumurile cu doua benzi. | Latimea benzii de marcaj este de 0.15 m. Se foloseste la trecerea de la linie discontinua la linie continua. In localitati se poate renunta la linia de avertizare. |

NOTA

- Clasa de importanta a lucrarii conf. HG. 766/'97 este C2 - lucrari de importanta normala
- Cerinta de calitate conf. HG. 742/2007 este corespunzatoare capitolelor:
- A 4.1 - asigurarea rezistentei si stabilitatii la solicitari statice si dinamice
- B 2.1 - siguranta in exploatare a constructiilor
- D 2 - sanatate si protectia mediului

| Legenda | | | |
|---------|-----------------------------|--|---------------------------------------|
| | Acostament proiectat | | Sant din beton proiectat |
| | Margine drum existent | | Sant din beton ranforsat |
| | Rigola din beton proiectata | | Rigola carosabila proiectata |
| | Podet DN 400 proiectat | | Zid de sprijin din gabioane proiectat |
| | Gabioane existente | | Parapet proiectat |
| | Limita cadastru | | Pista de biciclisti proiectata |
| | Zid existent | | Trotuar proiectat |
| | Parapet din beton existent | | Podet dalat proiectat |
| | Camin vizitare canalizare | | Podet P2 proiectat |
| | Camin vizitare apa | | Podet tubular DN 1000 proiectat |
| | Pom | | Podet DN 800 proiectate |
| | Stalp retea electrica | | Amenajare drumuri laterale |