



ROMÂNIA
JUDEȚUL CONSTANȚA
CONSILIUL JUDEȚEAN

HOTĂRÂRE Nr. 166

privind emiterea acordului Consiliului Județean Constanța pentru R.A.J.A S.A. Constanța în vederea realizării lucrărilor „Alimentare cu energie electrică gospodărie de apă”.

Consiliul Județean Constanța, întrunit în ședința ordinară din 31.08.2023 , având în vedere:

- Proiectul de hotărâre nr.176/17.08.2023 și Referatul de aprobare nr.27965/03.08.2023 al Președintelui Consiliului Județean Constanța, în calitatea sa de inițiator;
- Raportul de specialitate nr.27960/03.08.2023 al Direcției Generale Tehnică, Urbanism și Amenajarea Teritoriului;
- Raportul de specialitate nr.29225/17.08.2023 al Direcției Generale de Administrație Publică și Juridică;
- Adresa R.A.J.A S.A., înregistrată la Consiliul Județean Constanța cu nr.20939/12.06.2023, prin care solicită emiterea acordului Consiliului Județean Constanța în vederea realizării lucrărilor de „Alimentare cu energie electrică Gospodărie de Apă, Raja S.A., loc.Năvodari, str.Eternității și DE59, jud.Constanța”;
- Memoriu Tehnic FN întocmit de S.C. Benedo S.R.L;
- Avizele Comisiilor de specialitate: Investiții, Patrimoniu, Infrastructură și Urbanism, Juridică, Ordine Publică și Situații de Urgență;
- Certificatul de Urbanism nr.523/29.05.2023 emis de Primăria orașului Năvodari;
- Prevederile art.7 alin (1) lit.b) și lit.d) din Legea nr.50/1991 privind autorizarea executării lucrărilor de construcții republicată și a art.20 alin.(1) lit.b) și lit.d) din Ordinul nr.839/2009 pentru aprobarea Normelor metodologice de aplicare a Legii nr.50/1991 privind autorizarea executării lucrărilor de construcții;
- Prevederile art.173 alin.(1) lit.d) și alin (6) lit.b) din O.U.G. 57/2019 privind Codul administrativ;
- Prevederile art. 7 alin (13) din Legea 52/2003 privind transparența decizională în administrația publică;
- Prevederile Legii nr. 24/2000 privind normele de tehnică legislativă pentru elaborarea actelor normative, cu modificările și completările ulterioare;

În temeiul art. 196 alin 1. lit a) din O.U.G. 57/2019 privind Codul administrativ cu modificările și completările ulterioare;

HOTĂRĂȘTE:

Art.1 Emiterea acordului Consiliului Județean Constanța în scopul realizării lucrărilor „ Alimentare cu energie electrică gospodărie de apă”- intravilan localitatea Năvodari, județ Constanța, pentru R.A.J.A. S.A. Constanța.

Art.2 Amplasamentul lucrărilor este identificat în planurile anexă la certificatul de urbanism nr.523/29.05.2023.

Art.3. Secretarul General al Județului, prin grija Direcției Generale de Administrație Publică și Juridică, comunică prezenta hotărâre Prefectului Județului Constanța, Direcției Generale Tehnică, Urbanism și Amenajarea Teritoriului , SC. Raja S.A. în vederea ducerii la îndeplinire, precum și Biroului Informatică în vederea asigurării publicității prin publicare în Monitorul Oficial Local.

Prezenta hotărâre a fost adoptată cu un număr de 33 voturi pentru, - voturi împotriva și 1 abțineri.

PREȘEDINTE,
Mihai Lupu

Contrasemnează:
SECRETAR GENERAL AL JUDEȚULUI,
Nesrin Geafar

Write a description for your map.

- 📍 Cristian Florentina
- 📍 Lacto Genimico
- 📍 MoneyGram
- 📍 Releu Hâr?ova
- 📍 Schitul PRODROMI?A

Google Earth

© 2023 Maxar Technologies

Județul Constanța
PRIMĂRIA ORĂȘULUI
NĂVODARI

ANEXĂ
LA
CERTIFICATUL DE URBANISM
Nr. 523 din 29.05.2022
Arhitect șef

Fandele
Autoritatea Națională de Reglementare
în Domeniul Energiei
PANDELE FLORIN
1591212131283
Verificator de proiecte de instalații electrice
Autorizația nr. 25/20.04.2018
Valabilă până la data de: 20.04.2023



BONEDO S.R.L.
Str. Grivitei, Nr. 31, Mun. Constanta, Tel/Fax: 0241/625.406
Atestat A.N.R.E. Nr. 13503/06.08.2018

PROIECTAT	Ing. LUNGU BOGDAN	<i>[Signature]</i>
DESEMAT	Ing. LUNGU BOGDAN	<i>[Signature]</i>
APROBAT	Ing. LUNGU ION	<i>[Signature]</i>

Alimentare cu energie electrica
Gospodarie de Apa - R.A.J.A. S.A.
Amplasament: Loc. Navodari, Str. Extravilan,
Nr. FN, Jud. Constanta
Beneficiar: E-Distributie Dobrogea S.A.

Faza
D.T.A.C.
Pr. Nr. 33/2023
Nr. plansa:
IE 1


SCARA: 1:5000
DATA: 04.2023

Plan de incadrare in zona

Anexa nr. 1 la HGJC nr. 166/31.08.2023

JUDEȚUL CONSTANȚA
 PRIMĂRIA ORĂȘULUI
 NĂVODARI

ANEXĂ
 LA
 CERTIFICATUL DE URBANISM
 Nr. 523 din 19.05.2023
 Arhitect șef

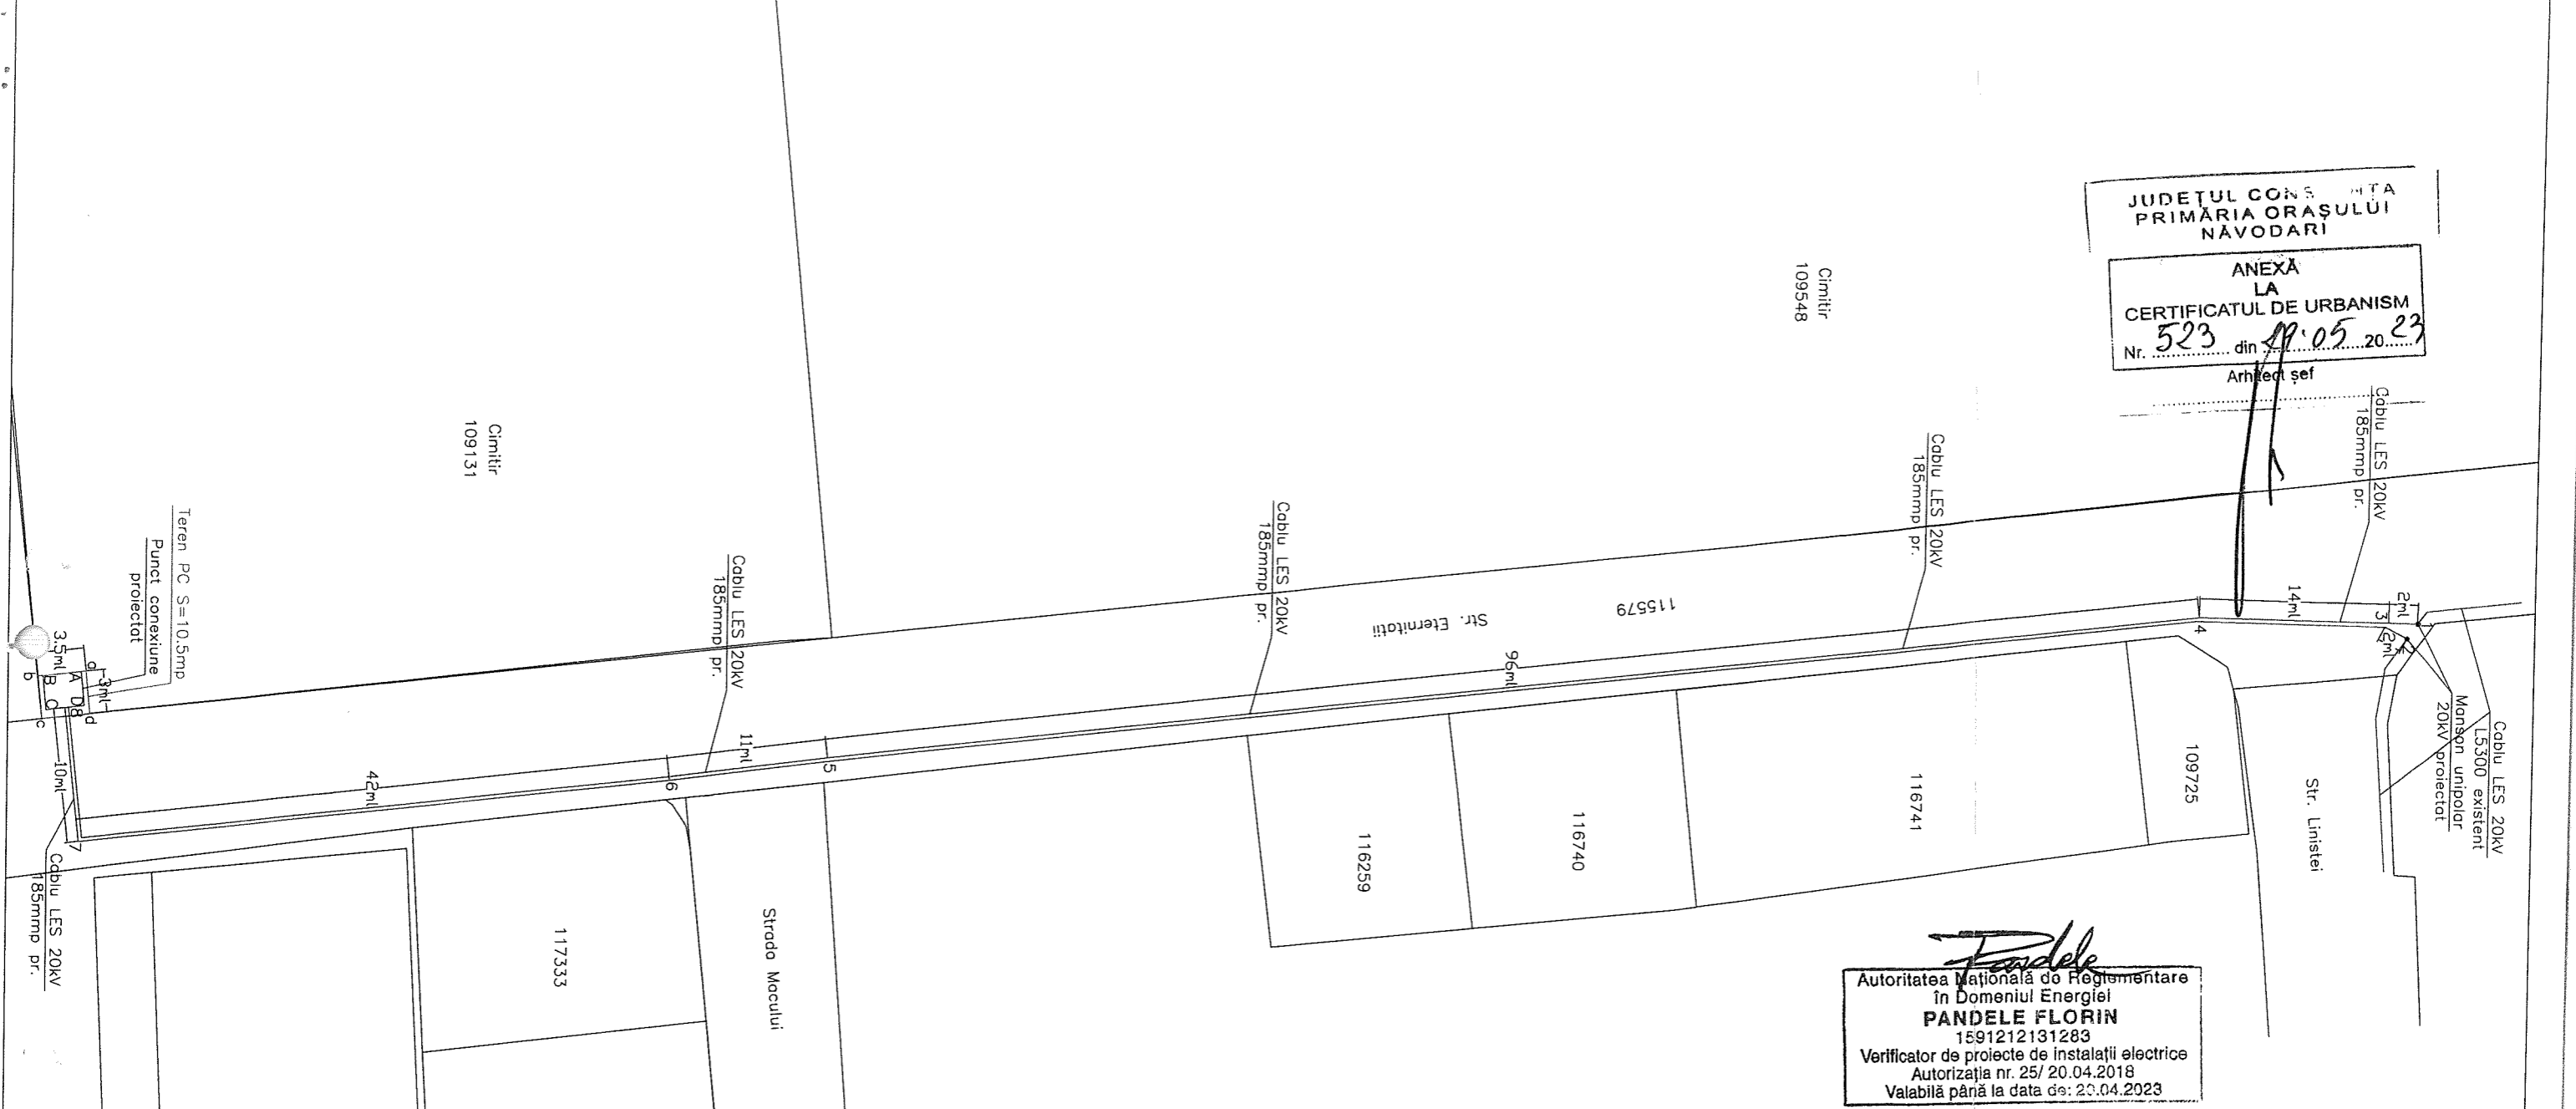

Flordele
 Autoritatea Națională de Reglementare
 în Domeniul Energiei
PANDELE FLORIN
 1591212131283
 Verificator de proiecte de instalații electrice
 Autorizația nr. 25/20.04.2018
 Valabilă până la data de: 20.04.2023



Coordonate Stereo '70

	N	E
A	320748.91	787182.45
B	320746.24	787182.75
C	320746.47	787185.12
D	320749.13	787184.81
a	320749.24	787182.41
b	320745.88	787182.79
c	320746.19	787185.75
d	320749.52	787185.37
1	320909.98	787177.51
2	320909.29	787179.94
3	320907.97	787177.47
4	320894.91	787177.26
5	320800.43	787188.06
6	320789.56	787189.46
7	320749.05	787193.97
8	320747.89	787184.97

- Legenda:
- Manson unipolar 20kV proiectat
 - Punct conexiune proiectat
 - Cablu LES 20kV L5300 existent
 - Cablu LES 20kV 185mm proiectat
 - - - Terenul PC-ului cu S=10.5mp

BONEDO S.R.L. Str. Grivitei, Nr. 31, Mun. Constanta, Tel/Fax: 0241/625.406 Atestat A.N.R.E. Nr. 13503/06.08.2018		Alimentare cu energie electrica Gospodarie de Apa - R.A.J.A. S.A. Amplasament: Loc. Navodari, Str. Extravilan, Nr. FN, Jud. Constanta Beneficiar: E-Distributie Dobrogea S.A.	Faza D.T.A.C. Pr. Nr. 33/2023 Nr. plansa: IE 2
PROIECTAT	Ing. LUNGU BOGDAN	SCARA: 1:500	

Anexa nr 2 la Hoje nr 166/31.08.2023