



ROMÂNIA
JUDEȚUL CONSTANȚA
CONSILIUL JUDEȚEAN

PROIECT DE HOTĂRÂRE NR.154/16.06.2022
privind declararea de uz și interes public județean a unor bunuri imobile situate în U.A.T
Ovidiu, județul Constanța

Președintele Consiliului Județean Constanța, Mihai Lupu, în baza prerogativelor stabilite de lege și a inițiativei exprimate în referatul de aprobare nr.25758 din 16.06.2022, în calitate sa de inițiator, având în vedere:

- raportul de specialitate nr.25755/16.06.2022 al Direcției Generale Tehnice, Urbanism și Amenajare Teritoriului;
- raportul de specialitate nr. 25839/UIP3926/16.06.2022 al UIP Sistem Integrat Management Deșeuri;
- raportul de specialitate nr. 25828/16.06.2022 al Direcției Generale de Administrație Publică și Juridică;
- prevederile art.858, art. 863 lit.f) din Legea nr. 287/2009 privind Codul civil, republicată, cu modificările și completările ulterioare;
- prevederile art.173 alin.(1) lit.d) și alin.(5) lit.i), lit.m), art.286 alin.(3), art.289 și art.292 alin.(6) din Ordonanța de urgență a Guvernului nr.57/2019 privind Codul Administrativ, cu modificările și completările ulterioare;
- planul de amplasament și delimitare a imobilului întocmit cu ocazia măsurătorilor efectuate în vederea realizării cadastrului și intabulării stației de sortare deșeuri reciclabile și stație TMB Ovidiu;
- prevederile art.60 și 61 din Legea nr.24/2000 privind normele de tehnică legislative pentru elaborare actelor normative, cu modificările și completările ulterioare;
- prevederile art.7 alin (13) din Legea 52/2003 privind transparența decizională în administrația publică republicată, cu modificările și completările ulterioare;

În temeiul prevederilor art.182 alin.(2) din Ordonanța de Urgență a Guvernului nr.57/2019 privind Codul Administrativ, cu modificările și completările ulterioare,

PROPUNE:

Art.1 Declararea ca fiind bunuri de uz și interes public județean a imobilelor situate în U.A.T.Ovidiu județul Constanța, identificate conform Anexei la prezentul act administrativ, în vederea atestării apartenenței acestora la inventarul bunurilor aflate în domeniul public al Județului Constanța.

Art.2 Ulterior înscrierii în cartea funciară a bunurilor imobile se va iniția un proiect de hotărâre de atestare a bunurilor imobile în domeniul public al U.A.T Județul Constanța.

Art.3 Prezentul proiect de hotărâre ce urmează a fi înscris pe ordinea de zi a ședinței ordinare din luna iunie 2022 se transmite de către Secretarul General al Județului următoarelor comisii: Comisia pentru Investiții, Patrimoniu, Infrastructură și Urbanism și Comisia Juridică, Ordine Publică și Situații de Urgență în vederea examinării, formulării de amendamente în scris, după caz, precum și întocmirii avizului cu privire la adoptarea sau, după caz, respingerea proiectului.

INIȚIATOR – PREȘEDINTELE CONSILIULUI JUDEȚEAN CONSTANȚA – MIHAI LUPU

Avizat pentru legalitate:
SECRETAR GENERAL AL JUDEȚULUI,
Nesrin Geafar

Date de identificare ale imobilelor ce fac obiectul prezentului act administrativ

Nr. Crt.	Denumire bun imobil	Date de identificare	Valoare de inventar
1.	Stație sortare deșeuri reciclabile și Stație TMB Ovidiu	Amplasament: intravilan oraș Ovidiu (pe parcela NP 209/1 cu nr.cadastral 108345 - CF nr.108345 Ovidiu) Formate din: -clădire administrativă – supr.construită = 196 mp; -șopron maturare – supr.construită = 7624 mp; -stație sortare – supr.construită = 1323 mp; -șopron tratare mecanică – supr.construită = 1260 mp; -gospodărire apă – supr.construită = 25 mp; -bazin apă – supr.construită = 46 mp; -post trafo – supr.construită = 16 mp; -cântar – supr.construită = 95 mp; -cabină poartă – supr.construită = 6 mp.	33.079.199,33

PREȘEDINTE
Mihai Lupu

Avizat spre legalitate
SECRETAR GENERAL AL JUDEȚULUI,
Nesrin Geafar

REFERAT DE APROBARE

**privind declararea de uz și interes public județean a unor bunuri imobile situate în U.A.T
Ovidiu, județul Constanța**

Având în vedere raportul de specialitate al Direcției Generale Tehnice, Urbanism și Amenajarea Teritoriului nr.25755/16.06.2022 prin care:

Conform H.C.J. nr.250/2009 a fost aprobat „Planul de Investiții pe termen lung pentru perioada 2008-2038 privind managementul integrat al deșeurilor, Județul Constanța” prima etapă a Proiectului „Sistem de Management Integrat al deșeurilor în Județul Constanța”.

Consiliul Județean Constanța a semnat, în data de 17.02.2014, contractul de finanțare aferent proiectului „Sistem de management integrat al deșeurilor în județul Constanța” nr.636/RP/17.02.2014 Cod SMIS 48462, proiect cofinanțat de Uniunea Europeană din Fondul European de Dezvoltare Regională (FEDR), prin Programul Operațional Sectorial ”Mediu” 2007-2013.

În cadrul acestui proiect Consiliul Județean Constanța a implementat pe terenul ce face parte din domeniul public al UAT Ovidiu și în administrarea CJC, a investiției - Construirea stației de sortare a deșeurilor reciclabile și a stației TMB – Ovidiu.

În urma obținerii autorizației de construire nr.153/30.10.2017 eliberată de Primăria Orașului Ovidiu, au fost executate lucrările: „Proiectarea și construirea stației de sortare a deșeurilor reciclabile și a stației TMB din localitatea Ovidiu + organizare de șantier „sistem de management integrat al deșeurilor în jud.Constanța”, iar la finalizarea acestora s-a încheiat:

- Procesul Verbal de Recepție la Terminarea Lucrărilor nr.10926/23.04.2019 privind execuția lucrărilor de construcții aferente investiției ”Proiectarea și construirea stației de sortare a deșeurilor reciclabile și a stației TMB din localitatea Ovidiu” , lucrări executate în cadrul contractului nr.18559/06.07.2017-84/21.07.2017, încheiat între Județul Constanța și SC SECVISION BUSINESS SOLUTIONS SRL (Lider al asocierii SC SECVISION BUSINESS SOLUTIONS SRL – SC HIDROCONSTRUCTIA SA – SC ARGIF PROIECT SRL) și

- Procesul Verbal de Recepție Finală nr.13110/15.05.2020 privind execuția lucrărilor de construcții aferente investiției ”Proiectarea și construirea stației de sortare a deșeurilor reciclabile și a stației TMB din localitatea Ovidiu” , lucrări executate în cadrul contractului nr.18559/06.07.2017-84/21.07.2017, încheiat între Județul Constanța și SC SECVISION BUSINESS SOLUTIONS SRL (Lider al asocierii SC SECVISION BUSINESS SOLUTIONS SRL – SC HIDROCONSTRUCTIA SA – SC ARGIF PROIECT SRL).

Terenul pe care este amplasată investiția, în suprafață totală de 52.000 mp – intravilan parcela NP 209/1, nr.cadastral 108345, CF nr.108345 Ovidiu, face parte din domeniul public al UAT Ovidiu, transmis de Consiliul Local Ovidiu în administrarea C.J.C prin H.C.L nr. 61/2012 și preluat în administrare cu H.C.J nr.344/2012.

Având în vedere finalizarea și recepționarea lucrărilor menționate și în urma transmiterii de către UIP – Sistem Integrat Management Deșeuri a procesului verbal de recepție la terminarea lucrărilor și a procesului verbal de recepție finală, propun declararea ca fiind bunuri de interes public județean a imobilelor Stație sortare deșeuri reciclabile și Stație TMB Ovidiu, situate în U.A.T.Ovidiu, județul Constanța, în vederea atestării apartenenței acestora la inventarul bunurilor aflate în domeniul public al Județului Constanța.

Fără de cele menționate anterior, supun atenției și aprobării dumneavoastră proiectul de hotărâre **privind declararea de uz și interes public județean a unor bunuri imobile situate în U.A.T Ovidiu, județul Constanța.**

PREȘEDINTE,
LUPU MIHAI

RAPORT DE SPECIALITATE
la proiectul de hotărâre privind declararea de uz și interes public județean a unor bunuri imobile
situate în U.A.T Ovidiu, județul Constanța

În cadrul proiectului „Sistem de management integrat al deșeurilor în județul Constanța”, proiect cofinanțat de Uniunea Europeană din Fondul European de Dezvoltare Regională (FEDR), Județul Constanța a realizat investiția „Stație sortare deșeuri reciclabile și Stație TMB Ovidiu” pe un teren ce face parte din domeniul public al UAT Ovidiu și aflat în administrarea Consiliului Județean Constanța.

Potrivit art.9 alin. (1) din Documentul de poziție privind implementare Proiectului „Sistem de management integrat al deșeurilor în județul Constanța”, aprobat prin Hotărârea Consiliului Județean Constanța nr. 10/31.01.2013, document încheiat între toate UAT-urile care s-au asociat în cadrul Asociației de Dezvoltare Intercomunitară „Dobrogea” în scopul implementării în comun a proiectului menționat, toate bunurile imobile construite sau achiziționate din fonduri alocate proiectului vor intra în domeniul public al Județului.

Având în vedere prevederile art.858 Cod Civil, potrivit cărora „Proprietatea publică este dreptul de proprietate ce aparține statului sau unei unități administrativ-teritoriale asupra bunurilor care, prin natura lor sau prin declarația legii, sunt de uz ori de interes public, cu condiția să fie dobândite prin unul dintre modurile prevăzute de lege”, cele ale art.863 lit.f) Cod civil, conform cărora “Dreptul de proprietate publică se dobândește: [...] f) prin alte moduri stabilite de lege ”, precum și cele ale art.286 alin.(3), din OUG nr.57/2019 privind Codul administrativ, potrivit cărora: „(3)Domeniul public al județului este alcătuit din bunurile prevăzute în anexa nr. 3, precum și din alte bunuri de uz sau de interes public județean, declarate ca atare prin hotărâre a consiliului județean, dacă nu sunt declarate prin lege ca fiind bunuri de uz sau de interes public național.”, proiectul de hotărâre privind declararea de uz și interes public județean a unor bunuri imobile situate în U.A.T Ovidiu, județul Constanța este elaborat în considerarea dispozițiilor normative anterior indicate.

Facem precizarea că în evidența Serviciului Juridic și Contencios nu figurează niciun litigiu al cărui obiect să fie investiția „Stație sortare deșeuri reciclabile și Stație TMB Ovidiu”.

DIRECTOR GENERAL,
~~Leila Banțiu~~

ȘEF SERVICIUL JURIDIC ȘI CONTENCIOS,
Gheorghe Bucur

Consilier juridic,
Mihaela Boacă

RAPORT DE SPECIALITATE
privind declararea de uz și interes public județean a unor bunuri imobile situate în U.A.T
Ovidiu, județul Constanța

În data de 17.02.2014, Consiliul Județean Constanța a semnat contractul de finanțare aferent proiectului „Sistem de management integrat al deșeurilor în județul Constanța” nr.636/RP/17.02.2014 Cod SMIS 48462, proiect cofinanțat de Uniunea Europeană din Fondul European de Dezvoltare Regională (FEDR), prin Programul Operațional Sectorial ”Mediu” 2007-2013.

Scopul proiectului este reprezentat prin completarea infrastructurii existente și a echipamentelor cu investiții care vor asigura un management integrat al deșeurilor în județ, prin care se vor atinge standardele minime necesare pentru conformarea cu legislația UE în ceea ce privește sectorul mediu, ca și atingerea angajamentelor pe care România și le-a asumat prin Tratatul de Aderare.

În cadrul acestui proiect Consiliul Județean Constanța a implementat pe terenul ce face parte din domeniul public al UAT Ovidiu și în administrarea CJC, a investiției - Construirea stației de sortare a deșeurilor reciclabile și a stației TMB – Ovidiu.

În urma obținerii autorizației de construire nr.153/30.10.2017 eliberată de Primăria Orașului Ovidiu, au fost executate lucrările: „Proiectarea și construirea stației de sortare a deșeurilor reciclabile și a stației TMB din localitatea Ovidiu + organizare de șantier „sistem de management integrat al deșeurilor în jud.Constanța”, iar la finalizarea acestora s-a încheiat:

- Procesul Verbal de Recepție la Terminarea Lucrărilor nr.10926/23.04.2019 privind execuția lucrărilor de construcții aferente investiției ”Proiectarea și construirea stației de sortare a deșeurilor reciclabile și a stației TMB din localitatea Ovidiu” , lucrări executate în cadrul contractului nr.18559/06.07.2017-84/21.07.2017, încheiat între Județul Constanța și SC SECVISION BUSINESS SOLUTIONS SRL (Lider al asocierii SC SECVISION BUSINESS SOLUTIONS SRL – SC HIDROCONSTRUCTIA SA – SC ARGIF PROIECT SRL) și

- Procesul Verbal de Recepție Finală nr.13110/15.05.2020 privind execuția lucrărilor de construcții aferente investiției ”Proiectarea și construirea stației de sortare a deșeurilor reciclabile și a stației TMB din localitatea Ovidiu” , lucrări executate în cadrul contractului nr.18559/06.07.2017- 84/21.07.2017, încheiat între Județul Constanța și SC SECVISION BUSINESS SOLUTIONS SRL (Lider al asocierii SC SECVISION BUSINESS SOLUTIONS SRL – SC HIDROCONSTRUCTIA SA – SC ARGIF PROIECT SRL).

Terenul pe care este amplasată investiția, în suprafață totală de 52.000 mp – intravilan parcela NP 209/1, nr.cadastral 108345, CF nr.108345 Ovidiu, face parte din domeniul public al UAT Ovidiu, transmis de Consiliul Local Ovidiu în administrarea C.J.C prin H.C.L nr. 61/2012 și preluat în administrare cu H.C.J nr.344/2012.

Având în vedere finalizarea și recepționarea lucrărilor menționate și în urma transmiterii de către UIP – Sistem Integrat Management Deșeuri a procesului verbal de recepție la terminarea lucrărilor și a procesului verbal de recepție finală, propunem declararea ca fiind bunuri de interes public județean a imobilelor Stație sortare deșeuri reciclabile și Stație TMB Ovidiu, situate în U.A.T.Ovidiu, județul Constanța, în vederea atestării apartenenței acestora la inventarul bunurilor aflate în domeniul public al Județului Constanța.

Față de cele menționate anterior, susținem spre analiză și aprobare proiectul de hotărâre **privind declararea de uz și interes public județean a unor bunuri imobile situate în U.A.T Ovidiu, județul Constanța.**


**Arhitect Șef
Ferencz Eduard**

**Director General Adjunct
Voitinovici Diana Roxana**

Redactat
Uță Cecilia

Plan de amplasament si delimitare a imobilului
(Intravilan)
Scara: 1 : 2000

Nr. cadastrul 109345	Suprafata masurata a imobilului (mp) 52000	Adresa imobilului Loc. Ovidiu, Jud. Constanta Np209/1, Cc209/1/1
Nr. Cartea Funciara 109345	Unitatea Administrativ Teritoriala (UAT) OVIDIU	

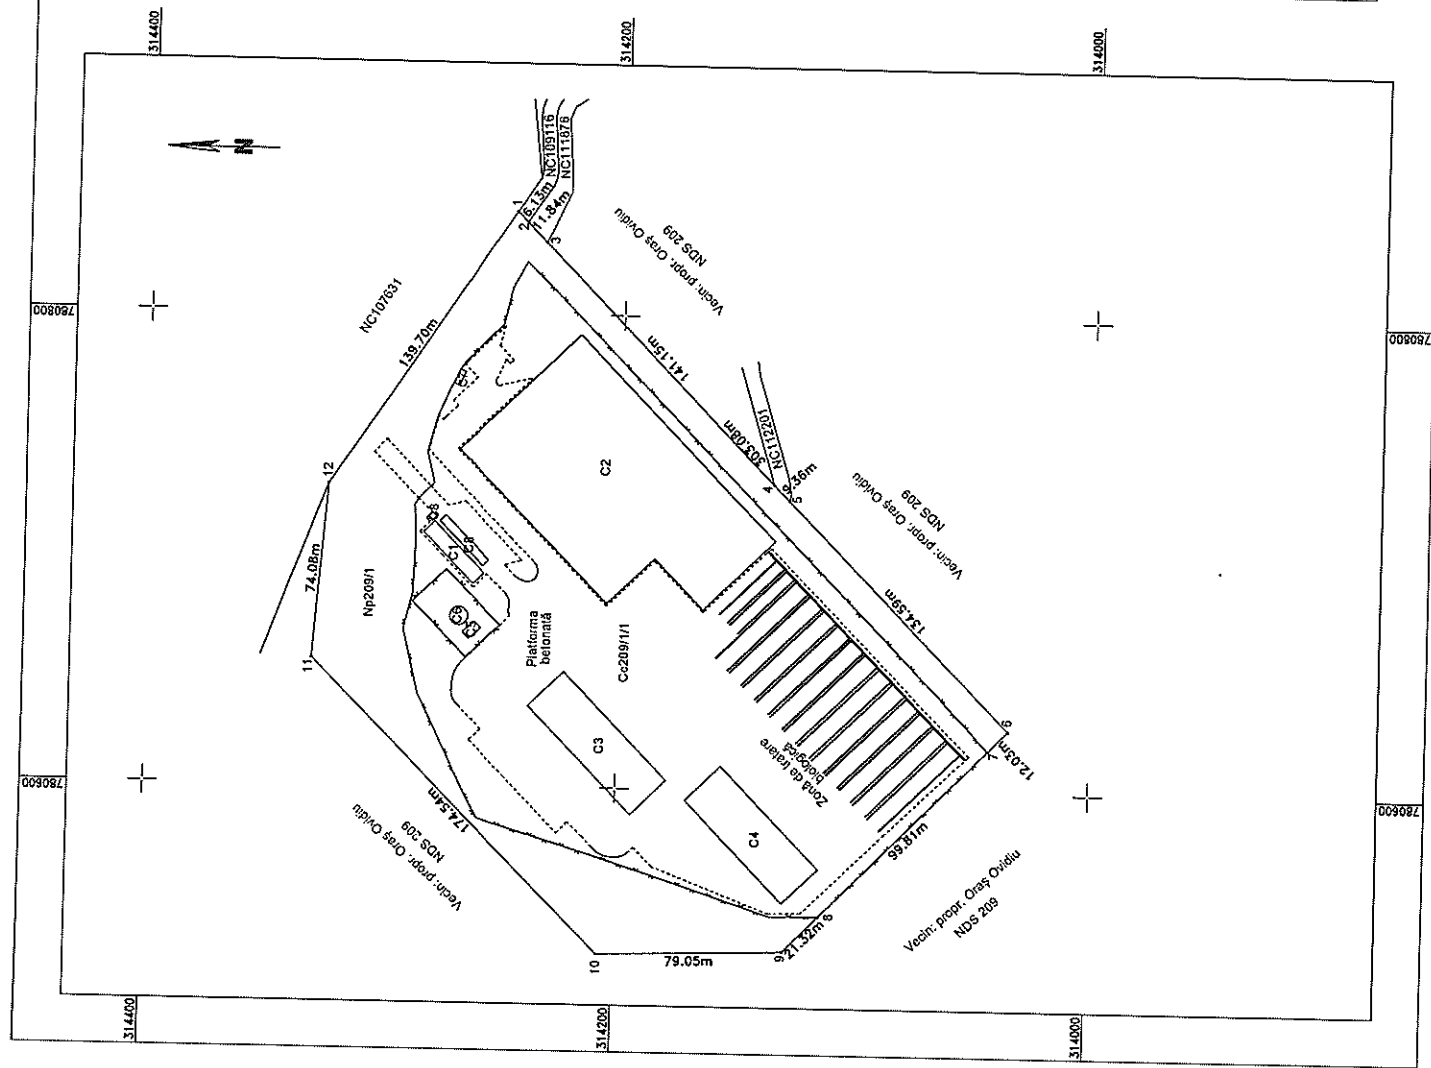

PROIECTANT
ALEXANDRU
EUGEN
Calea Armatei Romane
Dnr.224202018113
4007

A. Date referitoare la teren.		
Nr. parcela	Categoria de folosinta	Suprafata (m.p)
209/1	Np	13763
209/1/1	Cc	38237
Total		52000

Imobilul neimprojejat. Categoria de folosinta Cc este delimitata cu gandi;

B. Date referitoare la constructii		
Cod	Destinatia	Suprafata construita la sol (mp)
C1	CAS	196
C2	CIE	7624
C3	CIE	1323
C4	CIE	1260
C5	CIE	25
C6	CIE	46
C7	CIE	16
C8	CIE	95
C9	CAS	6
Total		10591

Suprafata constructie desfasurata=196 mp - Clădire administrativă ;
 Suprafata constructie desfasurata=7624 mp - Sălon maturare ;
 Suprafata constructie desfasurata=1323 mp - Stație Sortare ;
 Suprafata constructie desfasurata=1260 mp - Sălon Tratament Mecanică ;
 Suprafata constructie desfasurata=25 mp - Gospodărie apă ;
 Suprafata constructie desfasurata=46 mp - Bazin Apă ;
 Suprafata constructie desfasurata=16 mp - Post Trărie ;
 Suprafata constructie desfasurata=95 mp - Căntar ;
 Suprafata constructie desfasurata=6 mp - Cablă poartă ;

Suprafata totala masurata a imobilului = 52000 mp
Suprafata din act = 52000 mp

EXECUTANT:
S.C. CID TOPO S.R.L.
Confirm executarea masuraturilor la teren, corectitudinea documentelor cadastrale si corespondenta acestuia cu realitatea din teren
Semnatura si Stampă

Inspector:
Confirm intruchierea imobilului in baza dg date integrate si achitarea numarului cadastral

Semnatura si parafa

Stampila BCPI

Data: 22.02.2022

In cazul in care s-a scos vechitete cadastre pe terenul respectiv, se va avea in vedere vechitetea sa va avea numarul cadastral, si in fisa numarului cadastral numarul foliografic, sau numarul administrativ, pentru a putea sa raspunda la cererile in teren.

**CONSILIUL JUDEȚEAN CONSTANȚA
UNITATEA DE IMPLEMENTARE A PROIECTULUI SMID
NR. 25839/UIP 3926/16.06.2022**

**RAPORT DE SPECIALITATE
privind declararea de uz și interes public județean a unor bunuri imobile situate în U.A.T
Ovidiu, județul Constanța**

Consiliul Județean Constanța a semnat Contractul de Finanțare aferent Proiectului „Sistem de management integrat al deșeurilor în județul Constanța” (SMID), nr. 636/RP/17.02.2014 Cod SMIS 48462, proiect cofinanțat de Uniunea Europeană din Fondul European de Dezvoltare Regională (FEDR), prin Programul Operațional Sectorial “Mediu” 2007 – 2013, respectiv Contractul de Finanțare nr. 80/29.06.2017 aferent proiectului „Fazarea proiectului Sistem de Management Integrat al Deșeurilor în Județul Constanța” (FPSMID), cod SMIS 2014+ 110880, proiect finanțat prin Programul Operațional Infrastructură Mare, urmând a se derula până la data de 31.07.2022.

Prin Documentul de poziție aprobat prin Hotărârea Consiliului Județean Constanța nr.10/31.01.2013, modificată prin Hotărârea Consiliului Județean nr. 222/22.05.2013, s-au stabilit drepturile și responsabilitățile pe care părțile semnatare, UAT-uri membre ale Asociației de Dezvoltare Intercomunitară „Dobrogea”, au înțeles să și le asume în ceea ce privește implementarea în comun a Proiectului „Sistem de Management Integrat al Deșeurilor în Județul Constanța”.

Conform art.8 (1) din Documentul de poziție, părțile s-au angajat să sprijine implementarea Proiectului prin punerea la dispoziție, în baza hotărârii consiliilor locale competente, a terenurilor pe care urmează să se construiască obiectivele proiectului.

În acest sens, prin proiectul mai sus menționat Consiliul Județean Constanța a realizat investiția - Construirea stației de sortare a deșeurilor reciclabile și a stației TMB – Ovidiu pe terenul ce face parte din domeniul public al UAT Ovidiu.

Terenul pe care este amplasată investiția s-a transmis de către Consiliul Local Ovidiu în administrarea C.J.C prin H.C.L nr. 61/2012 și preluat în administrare cu H.C.J nr.344/2012.

Astfel a fost realizată investiția din cadrul proiectului care este de interes public județean și a fost întocmit Procesul Verbal de Recepție Finală nr. 13110/15.05.2020 privind execuția lucrărilor de construcții aferente investiției “Proiectarea și construirea stației de sortare a deșeurilor reciclabile și a stației TMB din localitatea Ovidiu”, lucrări executate în cadrul contractului nr.18559/06.07.2017- 84/21.07.2017, încheiat între Județul Constanța și SC SECVISION BUSINESS SOLUTIONS SRL.

Față de cele menționate propunem spre analiză și aprobare proiectul de hotărâre privind declararea de uz și interes public județean a unor bunuri imobile situate în U.A.T Ovidiu, județul Constanța.

MANAGER PROIECT
POPESCU IRINA

EXPERT TEHNIC
PETCU RAMONA ZENIA



CONSILIUL JUDEȚEAN CONSTANȚA

UNITATEA DE IMPLEMENTARE A PROIECTULUI
"Fazarea Proiectului Sistem de Management Integrat al Deșeurilor în Județul Constanța"



• Tel.: +40-241.488.001 / Fax: +40-372.007.000 • e-mail: consjud@cjc.ro •

Nr. 13110/ UIP 3199/15.05.2020

APROB ADMITEREA/RESPINGEREA,
PRESEDINTE

HORIA MARIUS TUTUIANU

VIZAT,
VICEPRESEDINTE

DANIEL DUMITRU LEARCIU

PROCES-VERBAL DE RECEPȚIE FINALĂ Nr. 13110 din 15.05.2020

privind execuția lucrărilor de construcții aferente investiției "Proiectarea și construirea stației de sortare a deșeurilor reciclabile și a stației TMB din localitatea Ovidiu", lucrări executate în cadrul Contractului nr. 18559/06.07.2017- 84/21.07.2017, încheiat între Județul Constanța și SC SECVISION BUSINESS SOLUTIONS SRL (Lider al Asocierii SC SECVISION BUSINESS SOLUTIONS SRL - S.C. HIDROCONSTRUCTIA S.A. - S.C. ARGIF PROIECT S.R.L.).

Lucrările au fost executate în baza Autorizației de construire nr. 153/30.10.2017, eliberată de Primăria orașului Ovidiu, cu valabilitate 12 luni pentru începerea lucrărilor.

Alimentarea cu energie electrică a fost executată în baza Autorizației de construire nr. 185/19.10.2018, eliberată de Primăria orașului Ovidiu, cu valabilitate până în data de 05.03.2019.

Imobilul care face obiectul investiției se identifică după cum urmează:

- adresa administrativă – intravilan oraș Ovidiu NP 209/1, Județul Constanța
- număr cadastral/număr topografic
- număr carte funciară - 108345

1. Comisia de recepție finală și-a desfășurat activitatea în data de 15.05.2020, fiind formată din:

- | | | |
|---------------------|--|---------------|
| - Ramona Zena PETCU | - Expert tehnic | - președinte, |
| - Olimpia COJOCEA | - Expert tehnic UIP Deșeuri | - membru, |
| - Ion MODORAN | - Inginer D.G.A.P.P.- A.J.T.; | - membru, |
| - Otilia GURĂU | - Expert financiar, UIP SMID | - membru |
| - Cecilia UȚĂ | - Inspector, Compartiment PATRIMONIU, Direcția
Generală Tehnică, Urbanism și Amenajarea | - membru |

2. Au mai participat la recepție :

- Enis Arif Nuri – Administrator SC SECVISION BUSINESS SOLUTIONS SRL
- Brotea Valentin – reprezentat Antreprenor SC SECVISION BUSINESS SOLUTIONS SRL
- Dumitru Alexandru- Șef proiect , reprezentant SC ARGIF SRL
- Mazăre Cristinel – Director S.C. HIDROCONSTRUCTIA S.A.

- Airinei Florin – Șef șantier, reprezentant S.C. HIDROCONSTRUCTIA S.A.

3. Comisia de recepție finală, în urma examinării lucrării și a documentelor cuprinse în cartea tehnică a construcției, a constatat următoarele:

3.1. Lucrările pe specialități au fost executate și recepționate conform listă ANEXA nr. 1.

3.2. Lucrările au fost complet terminate la data de 03.03.2019.

3.3.1. Observațiile făcute de comisia de recepție finală sunt prezentate în lista anexă nr. 2.

Nu este cazul

3.3.2. Alte mențiuni:

Echipamentele/utilajele specificate în LISTA, anexă la procesul verbal de recepție la terminare, au fost testate funcțional, s-au pornit și sunt funcționale, dar nu au fost supuse probelor tehnologice deoarece nu a existat operator. Până la această dată nu au fost delegate serviciile de operare a stațiilor de sortare și tratare mecano-biologică din localitatea Ovidiu.

3.4. Cartea tehnică a construcției și fișa sintetică a obiectului au fost ~~(nu au fost)~~ completate.

3.5. Instrucțiunile de exploatare și urmărire a comportării în timp a obiectului ~~(nu)~~ sunt în posesia utilizatorului.

3.6. Construcția s-a comportat ~~(nu s-a comportat)~~ corespunzător în perioada de la terminarea ei la data de 03.03.2019 până în prezent, respectiv pe o durată de 14 luni.

3.7. Valoarea obiectului este de 38.857.128,71 lei, exclusiv TVA, conform listelor ANEXA nr. 1.

4. În baza constatărilor făcute, comisia de recepție finală propune:

ADMITEREA RECEPȚIEI

5. Comisia de recepție finală motivează propunerea făcută prin:

Construcțiile s-au comportat corespunzător

6. Comisia de recepție finală recomandă următoarele:

Administratorul va urmări comportarea în timp a obiectivului până la predarea acestuia către operatorul stației de sortare și a stației TMB Ovidiu.


7. Prezentul proces-verbal, conținând 2 file și 1 anexă numerotată, cu un total de 6 file, a fost încheiat astăzi 15.05.2020 la sediul Consiliului Județean Constanța în 5 exemplare.

Comisia de recepție:

- | | | |
|---------------------|--|--------------------|
| - Ramona Zena PETCU | - Expert tehnic | - președinte |
| - Olimpia COJOCEA | - Expert tehnic UIP Deșeuri | - membru..... |
| - Ion MODORAN | - Inginer D.G.A.P.P.- A.J.T.; | - membru |
| - Otilia GURĂU | - Expert financiar, UIP SMID | - membru..... |
| - Cecilia UȚĂ | - Inspector, Compartiment PATRIMONIU, Direcția
Generală Tehnică, Urbanism și Amenajarea | - membru..... |

Reprezentanți antreprenor/proiectant

- Enis Arif Nuri –
- Brotea Valentin –
- Dumitru Alexandru-
- Mazăre Cristinel –
- Airinei Florin –

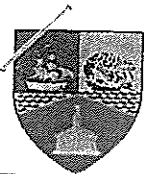

Nr. 10926 /UIP 3001 /23.04.2019

APROB ADMITEREA/RESPINGEREA
PREȘEDINTE,

HORIA MARIUS ȚUȚUIANU

AVIZAT,

VICEPREȘEDINTE,

DANIEL DUMITRU LEARCIU

PROCES VERBAL DE RECEPȚIE

la terminarea lucrărilor

Nr. 10926 din 23.04.2019

privind execuția lucrărilor de construcții aferente investiției "Proiectarea și construirea stației de sortare a deșeurilor reciclabile și a stației TMB din localitatea Ovidiu", lucrări executate în cadrul Contractului nr. 18559/06.07.2017- 84/21.07.2017 , încheiat între Județul Constanța și SC SECVISION BUSINESS SOLUTIONS SRL (Lider al Asocierii SC SECVISION BUSINESS SOLUTIONS SRL - S.C. HIDROCONSTRUCTIA S.A. - S.C. ARGIF PROIECT S.R.L.)

1. Imobilul care face obiectul investiției se identifică după cum urmează:
- adresa administrativă – intravilan oraș Ovidiu NP 209/1, Județul Constanța
 - număr cadastral/număr topografic
 - număr carte funciară - 108345

2.1 Lucrările au fost executate în baza Autorizației de construire nr. 153 eliberată de Primăria orașului Ovidiu la data de 30.10.2017 , cu valabilitate 12 luni.

2.2 Alimentarea cu energie electrică Stație de sortare și TMB Ovidiu a fost executată în baza Autorizației de construire nr. 185 eliberată de Primăria orașului Ovidiu în data de 19.10.2018, cu valabilitate până la 05.03.2019.

3. Comisia de recepție, numită prin Dispoziția nr. 628/24.10.2018, emisă de Președintele Consiliului Județean Constanța, și-a desfășurat activitatea de la data: 22.04.2019 până la data: 23..04.2019, fiind formată din:

- PETCU Ramona Zena - Expert tehnic - președinte,
- COJOCEA Olimpia - Expert tehnic UIP Deșeuri - membru,
- BOLDEA Elena - Inspector Direcția Generală Tehnică, Urbanism și Amenajarea Teritoriului - membru,
- PENEA Sorin - Consilier Direcția Generală Tehnică, Urbanism și Amenajarea Teritoriului - membru,
- MODORAN Ion - Inginer D.G.A.D.P.P.- A.J.T.; - membru,
- POPOV Mariana - Reprezentant Primăria Ovidiu - membru,

Adresă Primăria Ovidiu FN, înregistrată CJC cu nr. 9859/11.04.2019/UIP 3257/15.04.2019

- Nu s-a primit răspuns la solicitare - Reprezentant Inspectoratul Județean în Construcții Constanța
- membru,

Solicitat membru comisie cu adresa CJC nr. 9045/UIP 2984/04.04.2019, înregistrat ISC cu nr. DC 69422/09.04.2019.

4. Au mai fost prezenți:

Proiectant

- Alexandru DUMITRU - Șef proiect – SC ARGIF PROIECT S.R.L

Executant

- Traian PETRACHE – Director General Adjunct - SC SECVISION BUSINESS SOLUTIONS SRL

- Valentin BROTEA – Responsabil contract - SC SECVISION BUSINESS SOLUTIONS SRL

- Viorel GROSU – Director UCM Moldova Bacău

- Florin AIRINEI – Șef șantier

5.1 Pentru lucrări executate în cadrul Autorizației de construire nr. 153/2017 - secretariatul a fost asigurat de Florică CONSTANTIN, SC IRIMAT CONS SRL - diriginte de șantier autorizat în domeniul/domeniile 2.4 ; 5.4, Autorizație nr. 00019113

5.2 Pentru lucrări executate în cadrul Autorizației de construire nr. 185/2018 - secretariatul a fost asigurat de Romeo LUPU, SC IRIMAT CONS SRL - diriginte de șantier autorizat în domeniul/domeniile 8.1 ; 9.1, Autorizație nr. 00028964/ 00018049

6. Comisia de recepție la terminarea lucrărilor a verificat:

- respectarea prevederilor din autorizația de construire, precum și avizele/acordurile și condițiile de execuție impuse de autoritățile competente;
- executarea lucrărilor în conformitate cu prevederile contractului de lucrări/de execuție, ale documentației de proiectare, ale documentației de execuție
- terminarea tuturor lucrărilor prevăzute în contractul de lucrări/de execuție încheiat între investitor și executant
- documentele care intră în componența cărții tehnice a construcției, inclusiv proiectul tehnic de execuție actualizat la data finalizării lucrărilor - "as built", dispozițiile de șantier, procesele-verbale de lucrări ascunse, procesele-verbale de control în faze determinante, precum și orice alt document aferent proiectării și execuției lucrărilor;
- adeverința eliberată de Inspectoratul de Stat în Construcții - I.S.C., prin care se confirmă plățile efectuate, respectiv dacă investitorul a virat către Inspectoratul de Stat în Construcții - I.S.C. sumele aferente cotelor prevăzute în Legea nr. 50/1991 privind autorizarea executării lucrărilor de construcții, republicată, cu modificările și completările ulterioare, și în Legea nr. 10/1995, republicată, precum și penalităților aferente, dacă este cazul;

6.1. Capacități fizice realizate:

CONSTRUCȚII;

Șopron de recepție Sc 438,90 mp, h= 8,65 m, Hală de sortare Sc 591,47 mp, h=8,65 m, Șopron stocare/expediție Sc 292,60 mp, h= 8,65 m, Șopron tratare mecanică Sc 1.206,27 mp, h=10,00m, Șopron maturare Sc 7.624,12 mp, h= 8,00 m, Platformă compostare Sc 5.268,00 mp, Clădire administrativă Sc 196,40 mp, h=4,50m, Stație de pompare Sc 23,76 mp, h= 2,75 m, bazin retenție ape pluviale Sc 844,17 mp, bazin colectare levigat Sc 12,5 mp, stație epurare ape uzate menajere Sc 21,00 mp, stație epurare levigat containerizată Sc 15,00mp, stație pompare apă Sc 5mp, rezervor apă Sc 5,65 mp, rezervor incendiu Sc 46,56 mp, Rețea canalizare menajeră L 184,85 m + 328,58 m+180,00 m, Rețea

canalizare pluvială L 582,61 m+727,90 m , Rețea distribuție apă menajeră L 31m, Rețea distribuție apă incendiu L 472,00 m, Rețea distribuție apă irigații și consum tehnologic L 997,50 m, Gard 798,00 ml +100,00 ml, stâlpi iluminat 30 buc, cântar.Sc 91,00mp, cabină poartă Sc 6,25 mp, bazin concentrat.Sc 5,65 mp, rigolă 329,66 ml +111,54 ml, Post trafo 20/0,4 KV

ECHIPAMENTE IN HALA DE SORTARE;

Desfacător saci, bandă orizontală transport, bandă înclinată cu racleți pentru alimentarea cabinei de sortare, cabină de sortare climatizată cu 8 guri de deversare, bandă de sortare, separator metalic overband metale, separator cu curenți Eddy neferoase, bandă orizontală pentru alimentare presă de balotat, presă de balotat automată cu perforator PET integrat în pâlnia de alimentare, perforator PET integrat în pâlnia de alimentare, instalație electronică electrică de comandă, sistem de detecție și alarmă incendiu

ECHIPAMENTE ÎN TMB

Tocător cu bandă pivotantă de evacuare, bandă transportoare pentru alimentare ciur rotativ, separator magnetic overband metale, bandă transportoare deșeuri metalice, ciur rotativ, instalație de filtrare și desprăfuire, bandă transportoare sub ciur pentru fracția organică, echipament de înfășurat/desfășurat folie, sistem de aerare brazde, sistem de monitorizare proces compostare intensivă
CÂNTAR, BARIERĂ AUTO, GENERATOR 45 kVA, INSTALAȚIE TRATARE APĂ, STAȚIE MOBILĂ DE CARBURANȚI

OBSERVAȚIE

Echipamentele/utilajele specificate în LISTĂ ECHIPAMENTE/UTILAJE, ANEXĂ la procesul verbal de recepție la terminare, nu au fost supuse probelor tehnologice/testelor pe timpul funcționării (3 luni în perioada PND, conform ofertei) și nici testelor finale de funcționare (60 de zile, conform ofertei) din lipsa operatorului. În perioada PND, la data la care va exista operator, Antreprenorul general se obligă să efectueze testările.

6.2. Nu au fost remediate aspectele consemnate în Procesul-verbal de suspendare a procesului de recepție la terminarea lucrărilor, inclusiv cele rezultate în urma expertizelor tehnice, ridicărilor topografice, încercărilor suplimentare, probelor, măsurărilor și altor teste solicitate, în termenul de remediere, cuprinse în lista din anexa nr. 1 la prezentul proces-verbal;

NU ESTE CAZUL

6.3. Nu au fost realizate măsurile prevăzute în avizul de securitate la incendiu și în documentația de execuție din punct de vedere al prevenirii și al stingerii incendiilor, cuprinse în lista din anexa nr. 2 la prezentul proces-verbal.

NU ESTE CAZUL

6.4. Lucrările cuprinse în lista din anexa nr. 3 la prezentul proces-verbal prezintă vicii care nu pot fi înlăturate și care prin natura lor implică nerealizarea uneia sau a mai multor cerințe fundamentale, caz în care se impun expertize tehnice, reproiectări, refaceri de lucrări și altele.

- NU ESTE CAZUL

6.5. Valoarea finală:

- Lucrări + echipamente **38.857.128,71lei** fără TVA / 46.239.983,20 lei cu TVA din care

- **C+M 25.645.301,09 lei**, fără TVA

conform AC 153/2017= 25.541.686,43 lei și AC 185/2018 = 103.619,60 lei

6.6. Perioada de garanție: 12 luni de la data acceptării recepției la terminarea lucrărilor

7. În urma constatărilor făcute, comisia de recepție decide:

- admiterea recepției la terminarea lucrărilor
- respingerea recepției la terminarea lucrărilor

8. Comisia de recepție motivează decizia luată prin:

LUCRĂRILE EXECUTATE SUNT CORESPUNZĂTOARE CONF. CONTRACTULUI

9. Comisia de recepție recomandă luarea următoarelor măsuri:

NU ESTE CAZUL

10. Prezentul proces-verbal, conținând 4 file și 2 anexe, LISTĂ echipamente/ utilaje și Listă inventariere lucrări executate C+M, numerotată, cu un total de 15 file, a fost încheiat astăzi 22.04.2014 în 5 exemplare.

11. Alte mențiuni

Comisia de recepție

- | | | |
|---------------------|--|--------------|
| - PETCU Ramona Zena | - Expert tehnic | - președinte |
| - COJOCEA Olimpia | - Expert tehnic UIP Deșeuri | - membru |
| - BOLDEA Elena | - Inspector Direcția Generală Tehnică, Urbanism și Amenajarea Teritoriului | - membru |
| - PENEA Sorin | - Consilier Direcția Generală Tehnică, Urbanism și Amenajarea Teritoriului | - membru |
| - MODORAN Ion | - Inginer D.G.A.P.P.- A.J.T.; | - membru |
| - POPOV Mariana | - Reprezentant Primăria orașului Ovidiu | - membru |
| - _____ | - Reprezentant Inspectoratul Județean în Construcții | - membru |
| Constanța | | - membru |

Alți participanți:

SC IRIMAT CONS SRL:

- Florică CONSTANTIN
- Romeo LUPU

Proiectant:

- Alexandru DUMITRU - Șef proiect – SC ARGIF PROIECT S.R.L

Executant:

- Traian PETRACHE – Director General Adjunct - SC SECVISION BUSINESS SOLUTIONS SRL

SOLUTIONS SRL

- Valentin BROTEA – Responsabil contract - SC SECVISION BUSINESS SOLUTIONS SRL

SOLUTIONS SRL

- Viorel GROSU – Director UCM Moldova Bacău

- Florin AIRINEI – Șef șantier

PROIECTANT SC ENPRO SRL
ALIN POPOVICI

PRIMĂRIA OVIDIU
- PETRE KUCSAR