



**ROMÂNIA**  
**JUDEȚUL CONSTANȚA**  
**CONSILIUL JUDEȚEAN**

**PROIECT DE HOTĂRÂRE NR. 155/16.06.2022**  
**privind declararea de uz și interes public județean a unor bunuri imobile situate în U.A.T**  
**Hârșova, județul Constanța**

**Președintele Consiliului Județean Constanța, Mihai Lupu, în baza prerogativelor stabilite de lege și a inițiativei exprimate în referatul de aprobare nr. 25764 din 16.06.2022, în calitatea sa de inițiator, având în vedere:**

- raportul de specialitate nr. 25762/16.06.2022 al Direcției Generale Tehnice, Urbanism și Amenajare Teritoriului;
- raportul de specialitate nr. 25841/UIP3927/16.06.2022 al UIP Sistem Integrat Management Deșeuri;
- raportul de specialitate nr. 25827/16.06.2022 al Direcției Generale de Administrație Publică și Juridică;
- prevederile art.858, art. 863 lit.f) din Legea nr. 287/2009 privind Codul civil, republicată, cu modificările și completările ulterioare;
- prevederile art.173 alin.(1) lit.d) și alin.(5) lit.i), lit.m), art.286 alin.(3), art.289 și art.292 alin.(6) din Ordonanța de urgență a Guvernului nr.57/2019 privind Codul Administrativ, cu modificările și completările ulterioare;
- planul de amplasament și delimitare a imobilului întocmit cu ocazia măsurătorilor efectuate în vederea realizării cadastrului și intabulării stației de transfer Hârșova;
- prevederile art.60 și 61 din Legea nr.24/2000 privind normele de tehnică legislativă pentru elaborare actelor normative, cu modificările și completările ulterioare;
- prevederile art.7 alin (13) din Legea 52/2003 privind transparența decizională în administrația publică republicată, cu modificările și completările ulterioare;

**În temeiul prevederilor art.182 alin.(2) din Ordonanța de Urgență a Guvernului nr.57/2019 privind Codul Administrativ, cu modificările și completările ulterioare,**

**PROPUNE:**

**Art.1** Declararea ca fiind bun de uz și interes public județean a imobilului situat în U.A.T.Hârșova, județul Constanța, identificat conform Anexei la prezentul act administrativ, în vederea atestării apartenenței acestuia la inventarul bunurilor aflate în domeniul public al Județului Constanța.

**Art.2** Ulterior înscrierii în cartea funciară a bunului imobil se va iniția un proiect de hotărâre de atestare a bunului imobil în domeniul public al U.A.T Județul Constanța.

**Art.3** Prezentul proiect de hotărâre ce urmează a fi înscris pe ordinea de zi a ședinței ordinare din luna iunie 2022 se transmite de către Secretarul General al Județului următoarelor comisii: Comisia pentru Investiții Patrimoniu, Infrastructură și Urbanism și Comisia Juridică, Ordine Publică și Situații de Urgență în vederea examinării, formulării de amendamente în scris, după caz, precum și întocmirii avizului cu privire la adoptarea sau, după caz, respingerea proiectului.

**INIȚIATOR – PREȘEDINTELE CONSILIULUI JUDEȚEAN CONSTANȚA – MIHAI LUPU**

**Avizat pentru legalitate:**  
**SECRETAR GENERAL AL JUDEȚULUI,**  
**Nesrin Geafar**

**Date de identificare ale imobilelor ce fac obiectul prezentului act administrativ**

<b>Nr. Crt.</b>	<b>Denumire bun imobil</b>	<b>Date de identificare</b>	<b>Valoare de inventar</b>
1.	Stație de transfer Hârșova	Amplasament: intravilan oraș Hârșova (pe terenul cu nr.cadastral 101641 - CF nr.101641 Hârșova) Formată din: - platformă stație de transfer – supr.construită = 923 mp; - cântar – supr.construită = 94 mp; - clădire personal – supr.construită = 13 mp; - bazin colectare – supr.construită = 23 mp.	3.754.342,42

**PREȘEDINTE**  
**Mihai Lupu**

**Avizat spre legalitate**  
**SECRETAR GENERAL AL JUDEȚULUI,**  
**Nesrin Geafar**

**REFERAT DE APROBARE**

**privind declararea de uz și interes public județean a unor bunuri imobile situate în U.A.T Hârșova, județul Constanța**

Având în vedere raportul de specialitate al Direcției Generale Tehnice, Urbanism și Amenajarea Teritoriului nr.25762/16.06.2022 prin care:

Conform H.C.J. nr.250/2009 a fost aprobat „Planul de Investiții pe termen lung pentru perioada 2008-2038 privind managementul integrat al deșeurilor, Județul Constanța” prima etapă a Proiectului „Sistem de Management Integrat al deșeurilor în Județul Constanța”.

Consiliul Județean Constanța a semnat, în data de 17.02.2014, contractul de finanțare aferent proiectului „Sistem de management integrat al deșeurilor în județul Constanța” nr.636/RP/17.02.2014 Cod SMIS 48462, proiect cofinanțat de Uniunea Europeană din Fondul European de Dezvoltare Regională (FEDR), prin Programul Operațional Sectorial ”Mediu” 2007-2013.

În cadrul acestui proiect Consiliul Județean Constanța a implementat pe terenul ce face parte din domeniul public al UAT Hârșova și în administrarea CJC, a investiției - Construirea stației de transfer – Hârșova.

În urma obținerii autorizației de construire nr.17/27.04.2015 eliberată de Primăria Orașului Hârșova, au fost executate lucrările: „Construire stație de transfer în oraș Hârșova, județul Constanța”, iar la finalizarea acestora s-a încheiat:

- Procesul Verbal de Recepție la Terminarea Lucrărilor nr.7510/1/25.03.2016 privind execuția lucrărilor ”Construirea stațiilor de transfer Hârșova și Deleni” Contract: nr.6894/CJC 19681/03.11.2014 **LOCAȚIA HÂRȘOVA și**

- Procesul Verbal de Recepție Finală nr.10455/1/26.04.2017 a lucrării ”Construirea stațiilor de transfer Hârșova și Deleni” Contract: nr.6894/CJC 19681/03.11.2014 **LOCAȚIA HÂRȘOVA.**

Terenul pe care este amplasată investiția, în suprafață totală de 11.822 mp – intravilan loc.Hârșova, nr.cadastral 101641, CF nr.101641 Hârșova, face parte din domeniul public al UAT Hârșova, transmis de Consiliul Local Hârșova în administrarea C.J.C prin H.C.L nr.76/2009 și preluat în administrare cu H.C.J nr.382/2009.

Având în vedere finalizarea și recepționarea lucrărilor menționate și în urma transmiterii de către UIP – Sistem Integrat Management Deșeuri a procesului verbal de recepție la terminarea lucrărilor și a procesului verbal de recepție finală, propun declararea ca fiind bun de interes public județean a imobilului Stație de transfer Hârșova, situat în U.A.T.Hârșova, județul Constanța, în vederea atestării apartenenței acestuia la inventarul bunurilor aflate în domeniul public al Județului Constanța.

Față de cele menționate anterior, supun atenției și aprobării dumneavoastră proiectul de hotărâre **privind declararea de uz și interes public județean a unor bunuri imobile situate în U.A.T Hârșova, județul Constanța**

**PREȘEDINTE,**  
**LUPU MIHAI**

**RAPORT DE SPECIALITATE**  
**privind declararea de uz și interes public județean a unor bunuri imobile situate în U.A.T**  
**Hârșova, județul Constanța**

În data de 17.02.2014, Consiliul Județean Constanța a semnat contractul de finanțare aferent proiectului „Sistem de management integrat al deșeurilor în județul Constanța” nr.636/RP/17.02.2014 Cod SMIS 48462, proiect cofinanțat de Uniunea Europeană din Fondul European de Dezvoltare Regională (FEDR), prin Programul Operațional Sectorial ”Mediu” 2007-2013.

Scopul proiectului este reprezentat prin completarea infrastructurii existente și a echipamentelor cu investiții care vor asigura un management integrat al deșeurilor în județ, prin care se vor atinge standardele minime necesare pentru conformarea cu legislația UE în ceea ce privește sectorul mediu, ca și atingerea angajamentelor pe care România și le-a asumat prin Tratatul de Aderare.

În cadrul acestui proiect Consiliul Județean Constanța a implementat pe terenul ce face parte din domeniul public al UAT Hârșova și în administrarea CJC, a investiției - Construirea stației de transfer – Hârșova.

În urma obținerii autorizației de construire nr.17/27.04.2015 eliberată de Primăria Orașului Hârșova, au fost executate lucrările: „Construire stație de transfer în oraș Hârșova, județul Constanța”, iar la finalizarea acestora s-a încheiat:

- Procesul Verbal de Recepție la Terminarea Lucrărilor nr.7510/1/25.03.2016 privind execuția lucrărilor ”Construirea stațiilor de transfer Hârșova și Deleni” Contract: nr.6894/CJC 19681/03.11.2014 **LOCAȚIA HÂRȘOVA și**

- Procesul Verbal de Recepție Finală nr.10455/1/26.04.2017 a lucrării ”Construirea stațiilor de transfer Hârșova și Deleni” Contract: nr.6894/CJC 19681/03.11.2014 **LOCAȚIA HÂRȘOVA.**

Terenul pe care este amplasată investiția, în suprafață totală de 11.822 mp – intravilan loc.Hârșova, nr.cadastral 101641, CF nr.101641 Hârșova, face parte din domeniul public al UAT Hârșova, transmis de Consiliul Local Hârșova în administrarea C.J.C prin H.C.L nr.76/2009 și preluat în administrare cu H.C.J nr.382/2009.

Având în vedere finalizarea și recepționarea lucrărilor menționate și în urma transmiterii de către UIP – Sistem Integrat Management Deșeuri a procesului verbal de recepție la terminarea lucrărilor și a procesului verbal de recepție finală, propunem declararea ca fiind bun de interes public județean a imobilului Stație de transfer Hârșova, situat în U.A.T.Hârșova, județul Constanța, în vederea atestării apartenenței acestuia la inventarul bunurilor aflate în domeniul public al Județului Constanța.

Față de cele menționate anterior, susținem spre analiză și aprobare proiectul de hotărâre **privind declararea de uz și interes public județean a unor bunuri imobile situate în U.A.T Hârșova, județul Constanța.**


**Arhitect Șef**  
**Ferencz Eduard**

**Director General Adjunct**  
**Voitinovici Diana Roxana**

**Inspector**  
**Uță Cecilia**

Plan de amplasament si delimitare a imobilului  
(Intravilan)  
Scara: 1 : 1000

Nr. cadastral	Suprafata masurata a imobilului (mp)	Adresa imobilului
101641	11822	Loc. Hârșova, Str. Ceala Mică, Nr.8, Jud. Constanța
Nr. Cartea Funciara		Unitatea Administrativ Teritoriala (UAT)
101641		HÂRȘOVA

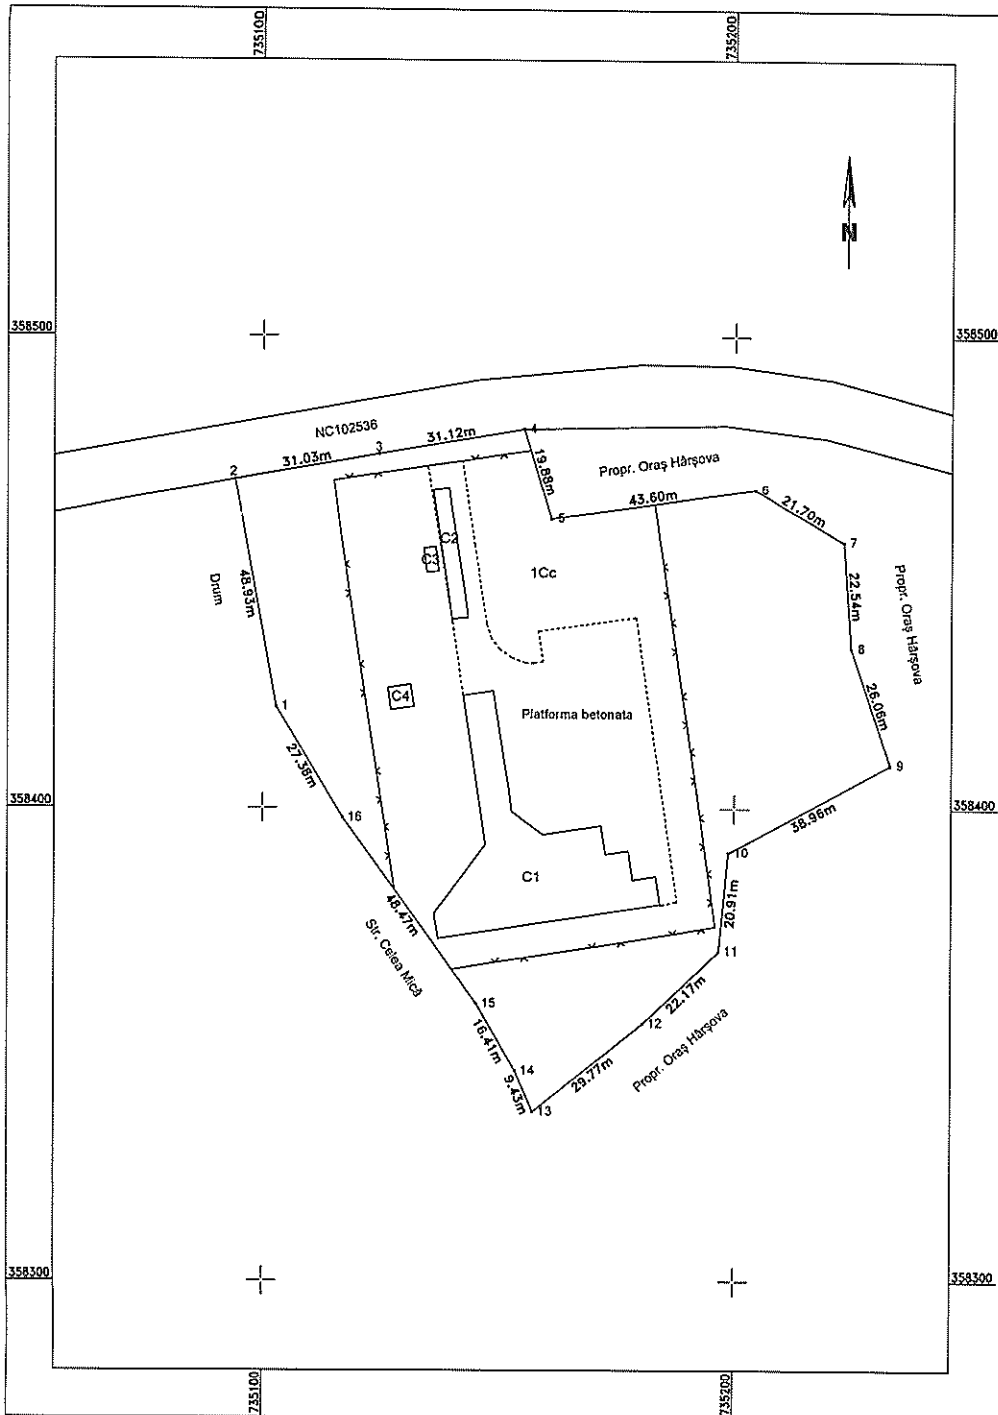

CONTU  
ALEXANDRU  
EUGEN

Digitally signed by CONTU  
ALEXANDRU EUGEN  
Date: 2022.02.03 16:23:05  
+0200

A. Date referitoare la teren.			
Nr. parcela	Categoria de folosinta	Suprafata (m.p)	Mentiuni
1	Cc	11822	Imobilul nu este imprejmuit; In interiorul imobilului exista un gard de plasa;
Total		11822	

B. Date referitoare la constructii			
Cod	Destinatia	Suprafata construita la sol (mp)	Mentiuni
C1	CIE	923	Suprafata constructie desfasurata=923 mp - Platforma Statie de Transfer;
C2	CIE	94	Suprafata constructie desfasurata=94 mp - Căntar ;
C3	CAS	13	Suprafata constructie desfasurata=13 mp - Clădire Personal ;
C4	CIE	23	Suprafata constructie desfasurata=23 mp - Bazin Colectare ;
Total		1053	

Suprafata totala masurata a imobilului = 11822 mp  
Suprafata din act = 11822 mp

<p>EXECUTANT, S.C. CTD TOPO S.R.L.</p> <p>Confirm executarea în teren a planului de amplasament și delimitare a imobilului în baza documentației cadastrale și corespondența acestuia cu realitatea din teren</p> <p>AUTORIZARE Sera RO-BJ Nr CTD TOPO Semnatura și stampila</p>	<p>Inspector: Confirm introducerea imobilului în baza de date integrată și atribuirea numărului cadastral</p> <p>Semnatura și parafa</p> <p>Stampila BCPI</p> <p>Data:.....</p>
--	---

Date: 22.02.2022

\* In situatia in care exista numere cadastrale pentru imobilele vecine, in locul numerelor recunoscute se va trece numărul cadastral, iar în lipsa numărului cadastral numărul topografic sau numărul administrativ. Suprafetile se rîndesc în metri pătrați.

**CONSILIUL JUDEȚEAN CONSTANȚA**  
**UNITATEA DE IMPLEMENTARE A PROIECTULUI SMID**  
**NR. 25841/UIP 3927/16.06.2022**

**RAPORT DE SPECIALITATE**  
**privind declararea de uz și interes public județean a unor bunuri imobile situate în U.A.T**  
**Hârșova, județul Constanța**

Consiliul Județean Constanța a semnat Contractul de Finanțare aferent Proiectului „Sistem de management integrat al deșeurilor în județul Constanța” (SMID), nr. 636/RP/17.02.2014 Cod SMIS 48462, proiect cofinanțat de Uniunea Europeană din Fondul European de Dezvoltare Regională (FEDR), prin Programul Operațional Sectorial “Mediu” 2007 – 2013, respectiv Contractul de Finanțare nr. 80/29.06.2017 aferent proiectului „Fazarea proiectului Sistem de Management Integrat al Deșeurilor în Județul Constanța” (FPSMID), cod SMIS 2014+ 110880, proiect finanțat prin Programul Operațional Infrastructură Mare, urmând a se derula până la data de 31.07.2022.

Prin Documentul de poziție aprobat prin Hotărârea Consiliului Județean Constanța nr.10/31.01.2013, modificată prin Hotărârea Consiliului Județean nr. 222/22.05.2013, s-au stabilit drepturile și responsabilitățile pe care părțile semnatare, UAT-uri membre ale Asociației de Dezvoltare Intercomunitară „Dobrogea”, au înțeles să și le asume în ceea ce privește implementarea în comun a Proiectului „Sistem de Management Integrat al Deșeurilor în Județul Constanța”.

Conform art.8 (1) din Documentul de poziție, părțile s-au angajat să sprijine implementarea Proiectului prin punerea la dispoziție, în baza hotărârii consiliilor locale competente, a terenurilor pe care urmează să se construiască obiectivele proiectului.

În acest sens, prin proiectul mai sus menționat Consiliul Județean Constanța a realizat investiția - „Construire stație de transfer în oraș Hârșova, județul Constanța” pe terenul ce face parte din domeniul public al UAT Hârșova.

Terenul pe care este amplasată investiția s-a transmis de către Consiliul Local Hârșova în administrarea C.J.C prin H.C.L nr.76/2009 și preluat în administrare cu H.C.J nr.382/2009.

Astfel a fost realizată investiția din cadrul proiectului care este de interes public județean și a fost întocmit nr.10455/1/26.04.2017 a lucrării “Construirea stațiilor de transfer Hârșova și Deleni”, lucrări executate în cadrul contractului nr.6894/CJC 19681/03.11.2014, încheiat între Județul Constanța și SC ALCONS ENGINEERING SRL.

Față de cele menționate propunem spre analiză și aprobare proiectul de hotărâre privind declararea de uz și interes public județean a unor bunuri imobile situate în U.A.T Hârșova, județul Constanța..

**MANAGER PROIECT**  
**POPESCU IRINA**

**EXPERT TEHNIC**  
**PETCU RAMONA ZENA**

**RAPORT DE SPECIALITATE**

**la proiectul de hotărâre privind declararea de uz și interes public județean a unor bunuri imobile  
situate în U.A.T Hârșova, județul Constanța**

În cadrul proiectului „Sistem de management integrat al deșeurilor în județul Constanța”, proiect cofinanțat de Uniunea Europeană din Fondul European de Dezvoltare Regională (FEDR), Județul Constanța a realizat investiția „Stație de transfer Hârșova” pe un teren ce face parte din domeniul public al UAT Hârșova și aflat în administrarea Consiliului Județean Constanța.

Potrivit art.9 alin. (1) din Documentul de poziție privind implementare Proiectului „Sistem de management integrat al deșeurilor în județul Constanța”, aprobat prin Hotărârea Consiliului Județean Constanța nr. 10/31.01.2013, document încheiat între toate UAT-urile care s-au asociat în cadrul Asociației de Dezvoltare Intercomunitară „Dobrogea” în scopul implementării în comun a proiectului menționat, toate bunurile imobile construite sau achiziționate din fonduri alocate proiectului vor intra în domeniul public al Județului.

Având în vedere prevederile art.858 Cod Civil, potrivit cărora „Proprietatea publică este dreptul de proprietate ce aparține statului sau unei unități administrativ-teritoriale asupra bunurilor care, prin natura lor sau prin declarația legii, sunt de uz ori de interes public, cu condiția să fie dobândite prin unul dintre modurile prevăzute de lege”, cele ale art.863 lit.f) Cod civil, conform cărora “Dreptul de proprietate publică se dobândește: [...] f) prin alte moduri stabilite de lege ”, precum și cele ale art.286 alin.(3), din OUG nr.57/2019 privind Codul administrativ, potrivit cărora: „(3)Domeniul public al județului este alcătuit din bunurile prevăzute în anexa nr. 3, precum și din alte bunuri de uz sau de interes public județean, declarate ca atare prin hotărâre a consiliului județean, dacă nu sunt declarate prin lege ca fiind bunuri de uz sau de interes public național.”, proiectul de hotărâre privind declararea de uz și interes public județean a unor bunuri imobile situate în U.A.T Hârșova, județul Constanța este elaborat în considerarea dispozițiilor normative anterior indicate.

Facem precizarea că în evidența Serviciului Juridic și Contencios nu figurează niciun litigiu al cărui obiect să fie investiția „Stație de transfer Hârșova”.

**DIRECTOR GENERAL,**  
**Leila Banciu**

**ȘEF SERVICIUL JURIDIC ȘI CONTENCIOS,**  
**Gheorghe Bucur**

Consilier juridic,  
Mihaela Boacă



## CONSILIUL JUDEȚEAN CONSTANȚA



• Bd.Tomis nr.51, Constanta - 900726 • www.cjc.ro • Tel.: +40-241-488434 / Fax:+40-241-488434 • e-mail: uipdescuri@cj.ro

Nr. 10455/1/ UIP 1878/1/ 26.04.2017

APROBAT  
PREȘEDINTE CONSILIUL JUDEȚEAN  
MARIUS HORIA TUTUIANU

### PROCES-VERBAL DE RECEPȚIE FINALĂ

Nr.10455/1/26.04.2017

a lucrării "Construirea stațiilor de transfer Hârșova și Deleni "

CONTRACT: nr.6894/CJC 19681/03.11.2014

LOCAȚIA HÂRȘOVA

PROIECT: " SISTEM DE MANAGEMENT INTEGRAT AL DEȘEURILOR ÎN JUDEȚUL  
CONSTANȚA "COD SMIS 48462-POS Mediu

Lucrările au fost executate în baza Autorizației de Construire nr. 17/27.04.2015, a Autorizației de construire nr. 41/26.08.2015 pentru organizare de șantier și a Autorizației de Construire nr. 11/11.03.2016 pentru lucrările de alimentare cu energie electrică ( asigurare utilități). Autorizațiile au fost eliberate de către Primăria Hârșova cu valabilitate 12 luni.

1.Comisia de recepție finală, numită prin Dispoziție Președintelui CJC, cu nr. 507/04.04.2017, și-a desfășurat activitatea în data de 26.04.2017, fiind formată din:

- |                   |                                  |              |
|-------------------|----------------------------------|--------------|
| - Cătălin Anton   | - Asistent manager , UIP Deșeuri | - Președinte |
| - Olimpia Cojocea | - Expert tehnic, UIP Deșeuri     | -membru      |
| - Irina Popescu   | - Asistent manager, UIP Deșeuri  | -membru      |
| - Otilia Gurău    | - Expert financiar, UIP Deșeuri  | - membru     |
| - Mihaela Bărcu   | - Asistent manager, UIP Deșeuri  | - membru     |

2.Au mai participat la recepție:

Din partea UIP SMID, CJ C-ța, Creangă Viorel – Manager Proiect  
A fost înștiințat proiectantul, SC ROMAIR CONSULTING SRL, Petre Ardelean –Manager Proiect. Prin adresa înregistrată la CJC cu nr. 9942/21.04.2017/UIP 2081/24.04.2017 a transmis că nu poate participa la recepție.

Din partea SC IRIMAT CONS SRL – Gache Nicolae – Inginer rezident

Din partea antreprenorului general SC ALCONS ENGINEERING SRL BUCUREȘTI și a subcontractorilor SC GENERAL ME.EEL ELECTRIC SRL Bălcoi, Prahova și SC G&T INSTALL 2002 SRL București

- Leonte Alexandru

3. Comisia de recepție finală, în urma examinării lucrării și a documentelor cuprinse în cartea tehnică a construcției, a constatat următoarele:

3.1. Lucrările au fost executate și recepționate conform Procesului verbal de recepție la terminarea lucrărilor nr. 7510 / 1 / 25.03.2016, semnat fără obiecțiuni.



3.2. Lucrările au fost complet terminate la data de 19.02.2016

3.3. Observațiile făcute de comisia de recepție finală  
Lucrarea se prezintă corespunzător.

3.4. Cartea tehnică a construcției și fișa sintetică, anexa la procesul verbal de recepție finală, a obiectului au fost (nu-au fost) completate.

3.5. Instrucțiunile de exploatare și urmărirea a comportării în timp a obiectului (nu) sunt în posesia utilizatorului.

- Nu au făcut parte din proiectul lucrării

3.6. Construcția s-a comportat (~~nu s-a comportat~~) corespunzător în perioada de la terminarea ei la data de 19.02.2016 până în prezent, respectiv pe o durată de 14 luni  
- anexă Raport preliminar recepției finale emis de reprezentant SC IRIMAT CONS SRL

3.7. Valoarea totală declarată a investiției, conform contract, "Construirea stațiilor de transfer Hârșova și Deleni", locația Hârșova, este de 3.005.650,73 lei, exclusiv TVA, din care C+M 2.758.261,80 lei defalcată astfel ;

- cheltuieli eligibile

- lucrări de bază + probe tehnologice INV/C+M = 2.959.196,60 lei / 2.711.807,67 lei

- organizare de șantier INV/ C+M = 12.088,70 lei / 12.088,70 lei

- cheltuieli neeligibile

- asigurare utilități ( alimentare cu energie electrică ) INV/ C+M = 34.365,43 lei/34.365,43 lei

4. În baza constatărilor făcute, comisia de recepție finală propune:  
Admiterea recepției finale.

5. Comisia de recepție finală motivează propunerea făcută prin:  
Lucrarea se prezintă în stare bună fără deteriorări, deformări.

6. Comisia de recepție finală recomandă următoarele:  
Nu este cazul.

7. Prezentul proces-verbal, conținând 2 file și 2 anexe numerotate, cu un total de 7 file, a fost încheiat astăzi 26.04.2017 la Consiliul Județean Constanța în 3 exemplare.

#### Comisia de recepție

- Cătălin Anton	- Asistent manager , UIP Deșeuri	- Președinte ..
- Olimpia Cojocea	- Expert tehnic, UIP Deșeuri	-membru ..
- Irina Popescu	- Asistent manager, UIP Deșeuri	-membru ..
- Otilia Gurău	- Expert financiar, UIP Deșeuri	- membru ..
- Mihaela Bănuș	- Asistent manager, UIP Deșeuri	- membru ..

#### Invitați

- Din partea UIP SMID, CJ C-ța, Creangă Viorel	- Manager Proiect ..
- Din partea SC IRIMAT CONS SRL	- Gache Nicolae - Inginer rezident ..
- Din partea antreprenorului general SC ALCONS ENGINEERING SRL BUCUREȘTI	.....
Leonte Alexandru	.....



Republica Română  
Județul Constanța  
Municipiul Hârșova

VICEPREȘEDINTE AL CONSILIULUI LOCAL  
VICOLIE EDICTIVE ȘI DECIZII

**PROCES-VERBAL DE RECEPȚIE LA TERMINAREA LUCRĂRII DE**

nr. 7910 / 11.08.2016

privind finalizarea lucrării "Construirea stației de tranșă de curent continuu

DIETECT nr.689/01.08.2015/1001/1.2015

COMUNA HÂRȘOVA

**PROIECT: "SISTEM DE MANAGEMENT INTEGRAT AL DEȘEURILOR ÎN JUDEȚUL  
CONSTANȚA COD SMIS 46462-POS Mediu**

Lucrările au fost executate în baza Autorizației de Construire nr. 17327/04.2015 și a  
licențelor de bază, valoare lucrări 3.077.633, 00 lei, eliberată în data de 27.04.2015 și a  
Autorizației de construire nr. 41/26.08.2015 pentru organizare de șantier, valoare lucrări  
12.088,70 lei, eliberată în data de 26.08.2015 de către Primăria Comunei Hârșova cu  
valabilitate de 12 luni și a Autorizației de Construire nr. 11/11.03.2016 pentru lucrările de  
alimentare cu energie electrică și asigurare utilități în valoare de 34.365,43 lei, eliberată în  
data de 11.03.2016 de către Primăria Comunei Hârșova cu valabilitate de 12 luni.

Comisia de recepție, numită prin Dispoziția Vicepreședintelui Consiliului Local din  
Constanța nr.1018 din 29.12.2015, și-a desfășurat activitatea în perioada 27-31.03.2016 în  
sala formată din:

- Președinte:** Constantinescu Irina - Asistent Manager Proiect, Inapscob, C.J.C-1a  
**Membri:** Tănase Carmen Ioana - Șef Serviciu Urbanism, GIS, Patrimoniu - C.J.C-1a  
Bujin Nicu - Referent, serv.Investiții, C.J.C-1a  
Olimpia Cojocoa - Expert tehnic UIP SMID, C.J.C-1a  
Gurău Otilia - Expert financiar UIP SMID, C.J.C-1a  
**Reprezentanți Primăria Hârșova** - Roșca Marian, numit prin  
adresă Primăria Hârșova nr. 2538/22.03.2016, înregistrată la C.J.C-1a nr.  
7318/UIP.1452/23.03.2016  
**Reprezentanți Inspectorat Județean în Construcții Constanța** - adresa (particular)  
adresă înștiințare nr. C.J.C. 457/UIP.1218/06.04.2016 și 6709/UIP.  
1159/17.03.2016  
**Secretar:** Fîrnică Constantin - dîngărie șantier - SC IRIMAT CONS SRL

La marea participare la recepție:

- de partea UIP SMID, C.J.C-1a, Creanga Vicier - Manager Proiect  
de partea proiectanților SC ROMAIR CONSULTING SRL - Paul Ambrasiu - Manager  
Proiect  
de partea SC IRIMAT CONS SRL - Gheba Nicolae - Inginer responsabil  
de partea antreprenorului general SC ALCONS ENGINEERING SRL BUCUREȘTI  
de partea subcontracților SC GENERAL ME EL ELECTRIC SRL Balcani, Pralova și SC IBSI INFRA-  
CON SRL București

Lucrările au fost executate în baza  
licențelor de bază

11.08.2016 ora 10:00 în sala nr. 1018

