

ROMÂNIA  
JUDEȚUL CONSTANȚA  
CONSILIUL JUDEȚEAN CONSTANȚA

PROIECT DE HOTĂRÂRE Nr. 183/14.07.2022

**privind darea în folosință gratuită Federației Române de Șah a unor spații amplasate în incinta Pavilionului Expozițional Constanța, în perioada 4-18 septembrie 2022 pentru organizarea Campionatului Mondial Individual de Juniori de șah**

**Președintele Consiliului Județean Constanța, Mihai Lupu, în baza prerogativelor stabilite de lege și a inițiativei exprimate în referatul de aprobare nr. 30144/ 12.07.2022, în calitate sa de inițiator, având în vedere:**

- Adresa Federației Române de Șah nr.360/15.06.2022 9 (nr.CJC 25718/16.06.2022);
- Raportul de specialitate al Direcției Generale Administrare Domeniu Public și Privat - Autoritatea Județeană de Transport nr. 28437 / 04.07.2022;
- Raportul de specialitate al Direcției Generale Administrație Publică și Juridică nr.30017/ 12.07.2022;
- Prevederile art.35 alin. (2) din Legea nr.69/2000 a educației fizice și sportului;
- Prevederile art.108 lit.d), art.173 alin.(1) lit.c) coroborate cu cele ale alin.(4) lit.a) și art.349 din OUG nr.57/ 2019 privind Codul administrativ;
- Prevederile Legii 24/2000 privind normele de tehnică legislativă pentru elaborarea actelor normative, cu modificările și completările ulterioare;

**În temeiul dispozițiilor art.182 alin.(2) din Ordonanța de Urgență a Guvernului nr. 57/2019 privind Codul Administrativ, cu modificările și completările ulterioare,**

**PROPUNE:**

**Art. 1. (1)** Darea în folosință gratuită Federației Române de Șah a unor spații în suprafață totală de 3280,39 mp reprezentând Sală parter 2135 mp și Sală etaj 1145,39 mp, amplasate în incinta Pavilionului Expozițional Constanța, proprietate publică a Județului Constanța, pentru organizarea Campionatului Mondial Individual de Juniori de șah, în perioada 04 – 18 septembrie 2022.

(2) Planul de situații aferent imobilului având carte funciară nr. 255844 și număr cadastral 255844 reprezintă anexă la prezentul act administrativ.

**Art. 2.** Predarea bunului imobil către Federația Română de Șah se va face prin proces verbal în data de 3 septembrie 2022, iar predarea spațiului către Consiliul Județean Constanța se va face în data de 19 septembrie 2022, tot prin proces verbal.

**Art. 3.** Federația Română de Șah are următoarele obligații:

- a) de a folosi suprafața solicitată potrivit destinației în vederea căreia i s-a acordat folosința gratuită;
- b) să permită accesul autorităților pentru efectuarea controlului asupra bunurilor;
- c) să nu modifice bunul, în parte ori în integritatea lui;
- d) la încetarea folosinței gratuite, să restituie bunul în starea în care l-a primit;
- e) Federația Română de Șah. nu poate să transmită folosința dobândită în baza prezentei hotărâri, nici oneros și nici cu titlu gratuit, unei alte persoane fizice sau juridice.

**Art. 4.** Se împuternicește Direcția Generală Administrare Domeniu Public și Privat - Autoritatea Județeană de Transport cu ducerea la îndeplinire.


**Art. 5.** Prezentul proiect de hotărâre ce urmează a fi înscris pe ordinea de zi a ședinței ordinare din luna iulie 2022 se transmite de Secretarul general al județului următoarelor comisii: Comisiei pentru Educație, Sport, Turism și Tineret, Comisiei pentru Relația cu Societatea Civilă și ONG-uri și Comisiei pentru Mediu și Agricultură în vederea examinării, formulării de amendamente în scris, după caz, precum și întocmirii avizului cu privire la adoptarea sau, după caz, respingerea proiectului.

**INIȚIATOR-PREȘEDINȚELE CONSILIULUI JUDEȚEAN CONSTANȚA - MIHAI LUPU**

**Avizat pentru legalitate:**  
**SECRETAR GENERAL AL JUDEȚULUI,**  
**NESRIN GEAFAR**

PLAN RELEVU ETAJ  
Scara 1:200

Nr. cadastral	Suprafata catusarii a imobilului (mp)	Adresa imobilului
		H-dul. Mamaia nr. 331A, mun. Constanta, jud. Constanta
Nr. Cartea Funciara	Unitatea Administrativ Teritoriala (UAT)	
	CONSTANTA	

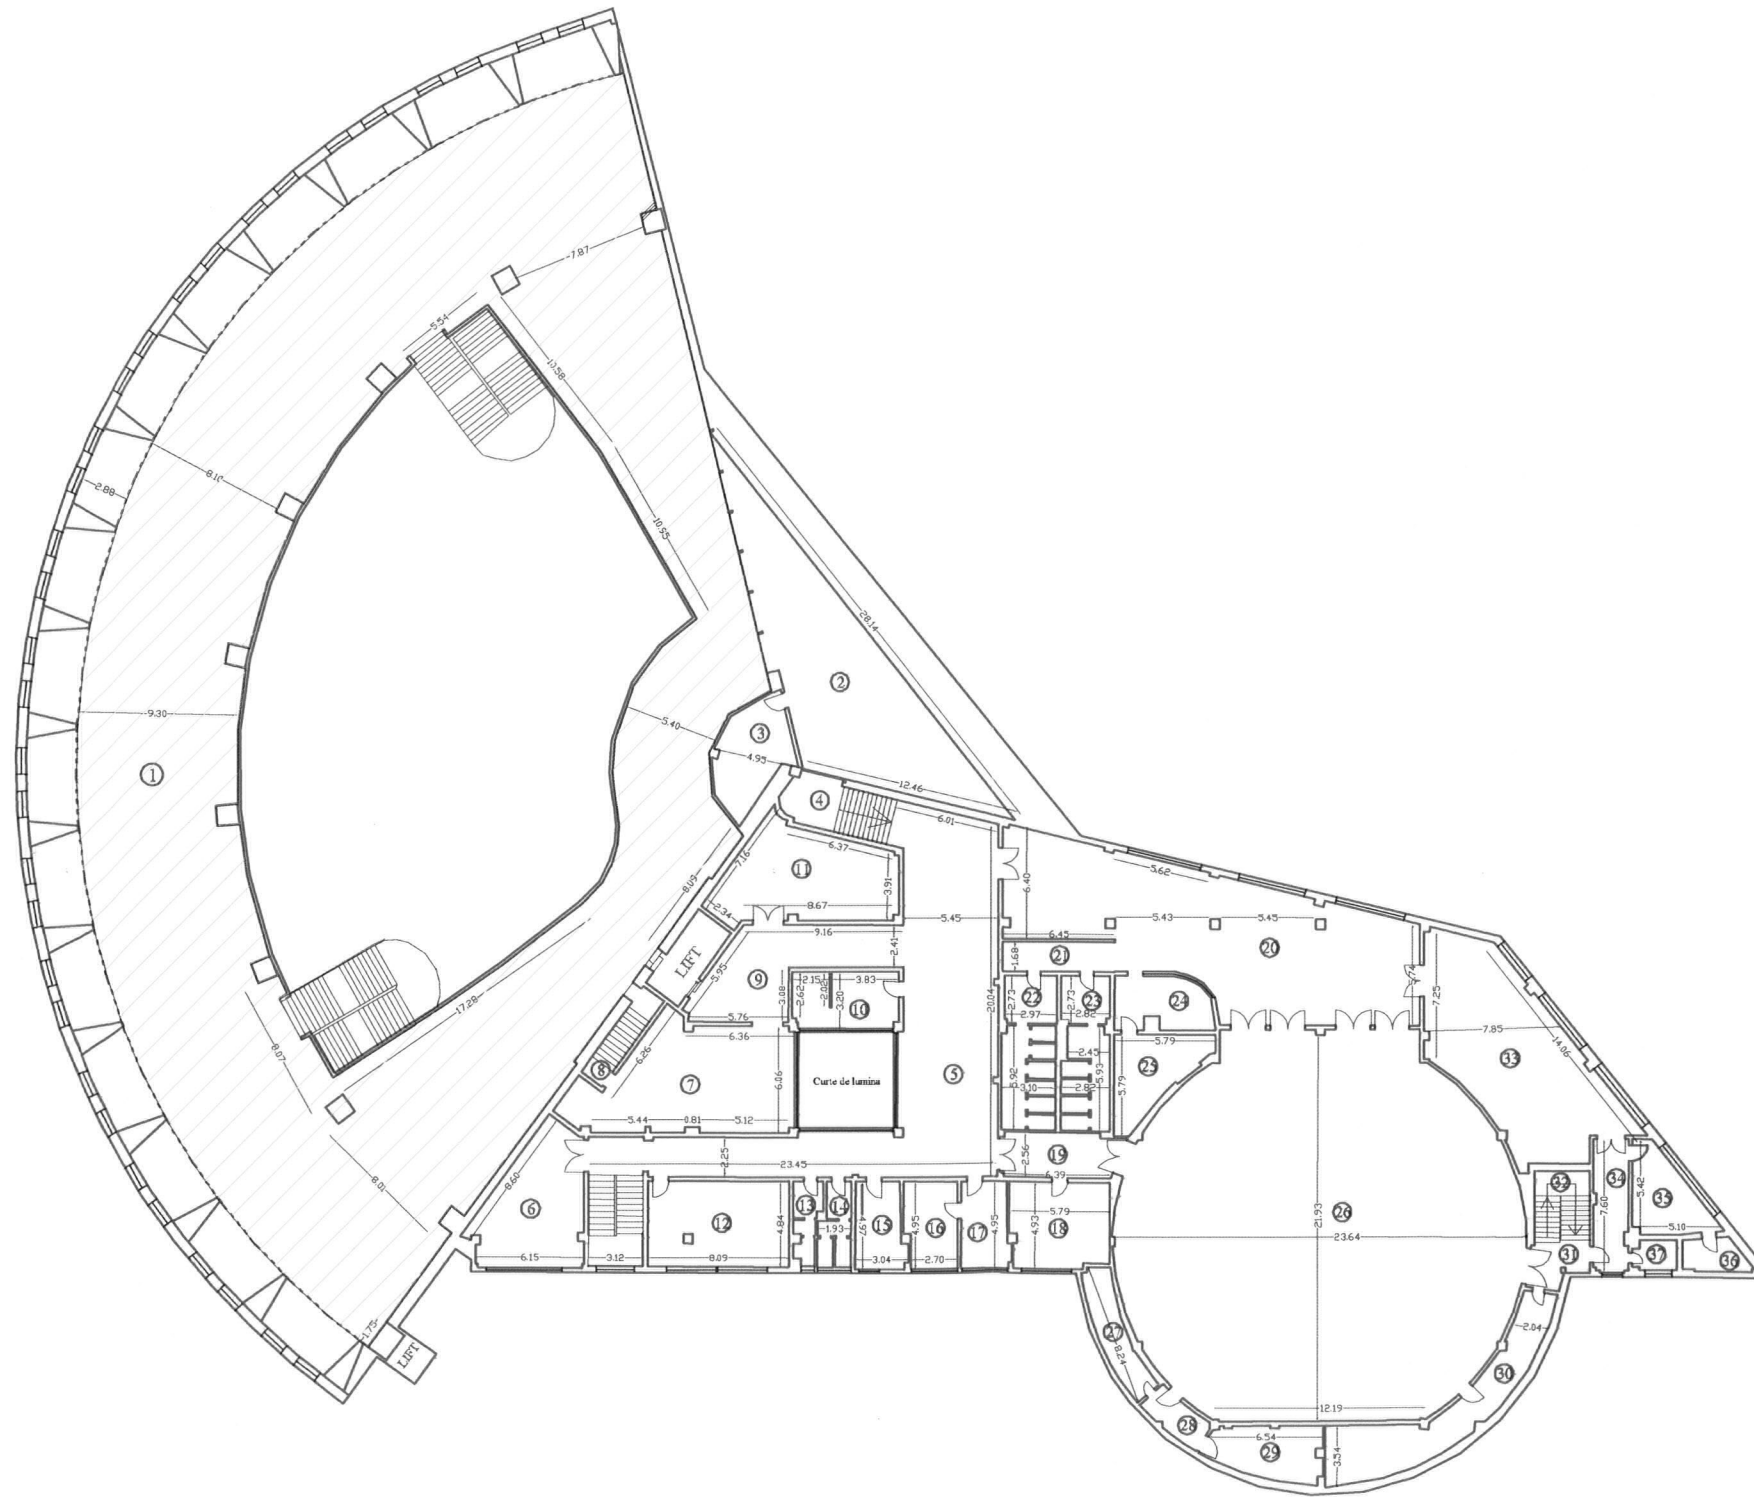


Nr. incaperi	Denumire incaperi	Suprafata unla (mp)
1	SALA	1148,39
2	SALA	111,79
3	MAGAZIE	22,06
4	HOL-SCARI	17,37
5	HOL	168,30
6	CAMERA	40,43
7	CAMERA	67,89
8	SCARI	8,71
9	CAMERA	10,71
10	CAMERA	18,99
11	CAMERA	48,66
12	CAMERA	38,86
13	GRUP SANITAR	6,25
14	GRUP SANITAR	7,93
15	CAMERA	13,30
16	CAMERA	11,66
17	CAMERA	13,54
18	CAMERA	27,44
19	HOL	17,02
20	SALA	168,81
21	HOL	10,82
22	GRUP SANITAR	25,23
23	GRUP SANITAR	22,57
24	BAR	15,51
25	MAGAZIE	20,32
26	SALA	432,45
27	MAGAZIE	12,83
28	MAGAZIE	6,93
29	MAGAZIE	18,39
30	MAGAZIE	18,29
31	HOL	8,01
32	PODEST	4,41
33	BUCATARIE	89,68
34	HOL	14,99
35	BIROU	17,25
36	MAGAZIE	6,48
37	BAIE	1,01
Suprafata Utila = 2723,35 mp		
Suprafata Totala = 2723,35 mp		
Executant, Data		
SC TOPO TEHNIC 2001 SRL Ing. Stolca Stefan		martie 2017
Receptivitat, Data		

SPATIU TRANSIS CĂTRE FEDERAȚIA ROMÂNĂ DE SAH

PLAN RELEVU PARTER  
Scara 1:200

Anexa

Nr. cadastral	Suprafata măsurată a imobilului (mp)	Adresa imobilului
		B-dul. Mamaia nr. 331A, mun. Constanta, jud. Constanta
Nr. Cartea Funciunilor	Unitatea Administrativ Teritorială (UAT)	
	CONSTANTA	

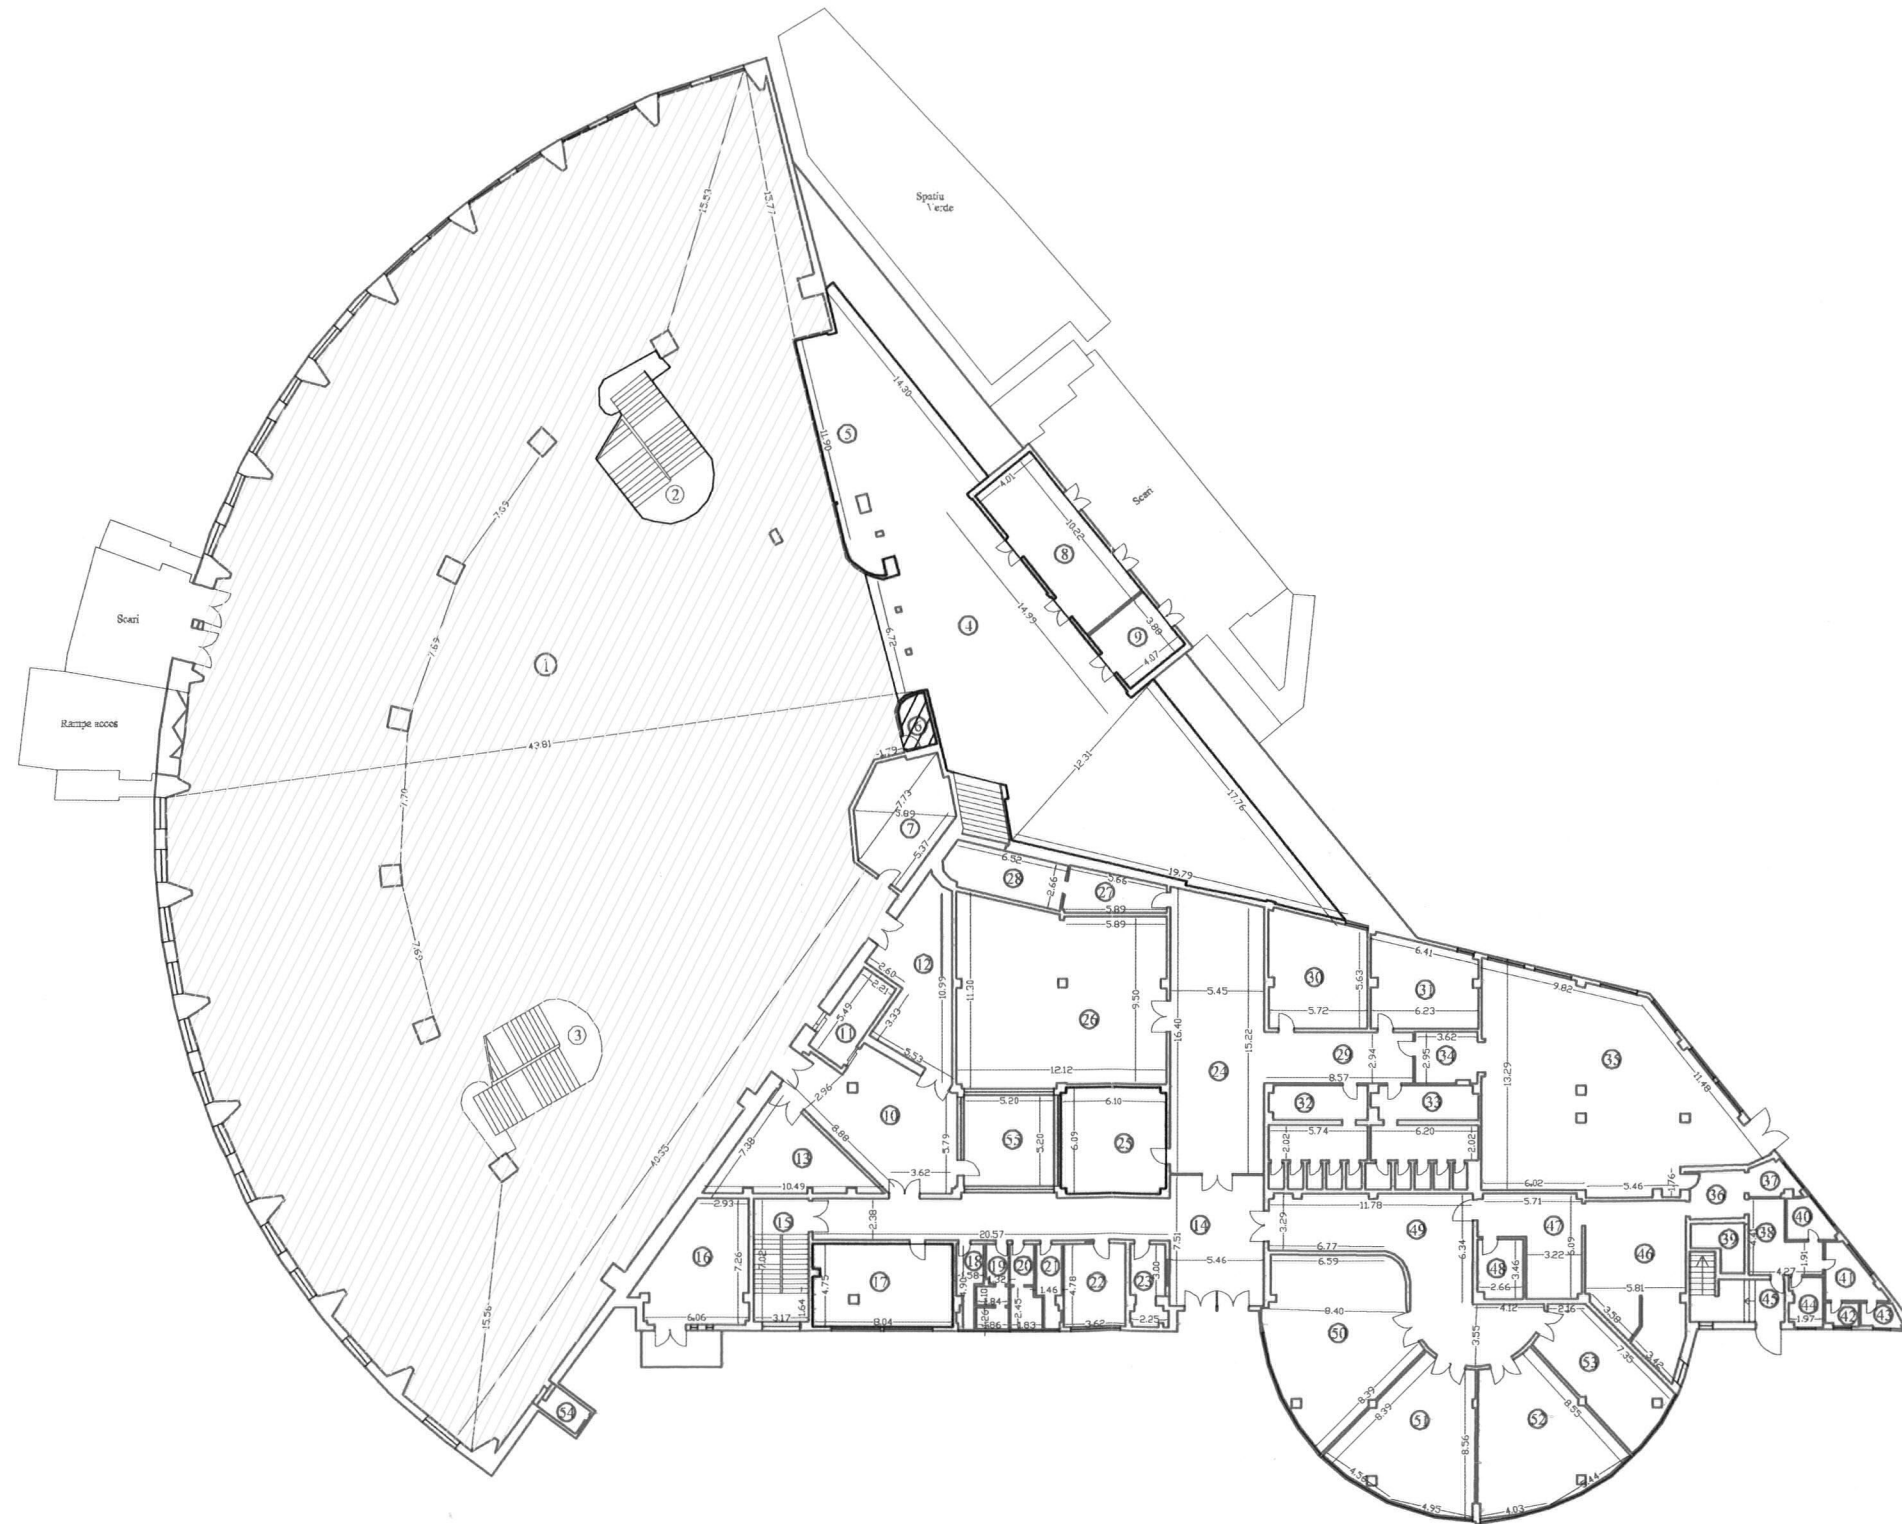

Nr. incalzire	Denumire incalzire	Suprafata utila (mp)
1	SALA	2136,00
2	SCARA	82,00
3	SCARA	82,00
4	SALA	304,85
5	BAR	34,80
6	MAGAZIE	5,15
7	MAGAZIE	31,94
8	HOL	41,59
9	HOL	15,77
10	HOL	54,71
11	LIFT	17,48
12	MAGAZIE	38,45
13	MAGAZIE	31,19
14	HOL	92,03
15	HOL (Casa scarii)	22,44
16	CENTRALA	37,23
17	SALA	37,13
18	VESTIAR	8,03
19	GRUP SANITAR	7,30
20	GRUP SANITAR	7,38
21	VESTIAR	5,95
22	HIDROPOR	17,30
23	TABLOURI ELECTRIC	9,22
24	HOL	86,18
25	SALA MONITORIZARE	35,75
26	SALA	121,46
27	MAGAZIE	12,80
28	MAGAZIE	18,06
29	HOL	25,20
30	BIROU	35,89
31	BIROU	29,72
32	GRUP SANITAR	20,51
33	GRUP SANITAR	31,31
34	HOL	11,28
35	SALA DE MESE	156,23
36	HOL	8,97
37	BIROU	4,36
38	HOL	13,31
39	MAGAZIE	6,45
40	VESTIAR	5,53
41	VESTIAR	8,03
42	WC	2,53
43	WC	3,05
44	BIROU	5,39
45	HOL (Casa scarii)	18,48
46	BUCATARIE	47,02
47	HOL	26,32
48	CAMARA	9,02
49	HOL	71,37
50	SALA	72,61
51	SALA	53,56
52	SALA	56,34
53	SALA	37,07
54	LIFT	3,94
Suprafata Utila = 4160,24 mp		
55	CURTE INTERIOARA	27,04
Suprafata Totala = 4187,28 mp		
Executant, Data		
SC TOPO TEHNIC 2001 SRL		martie 2017
ing. Stoica Stefan		
Receptionat, Data		

SPAȚIUL TRANSIS CĂTRE  
FEDERAȚIA ROMÂNĂ DE SAH

**REFERAT DE APROBARE**

**privind darea în folosință gratuită Federației Române de Șah a unor spații amplasate în incinta Pavilionului Expozițional Constanța, în perioada 4-18 septembrie 2022 pentru organizarea Campionatului Mondial Individual de Juniori de șah**

Pavilionul Expozițional Constanța se află în administrarea Consiliului Județean Constanța prin Direcția Generală Administrare Domeniu Public și Privat - Autoritatea Județeană de Transport, Birou Pavilion Expozițional.

Având în vedere cererea Federației Române de Șah, înregistrată la Consiliul Județean Constanța cu nr.25718/16.06.2022, prin care solicită punerea la dispoziție cu titlu gratuit a unor spații amplasate în incinta Pavilionului Expozițional Constanța, în perioada 4-18 septembrie 2022 pentru desfășurarea Campionatului Mondial Individual de Juniori de șah, considerăm că această solicitare este în concordanță cu preocuparea permanentă a Consiliului Județean Constanța de sprijinire și încurajare a activităților cu caracter caritabil.

Menționăm faptul că Federația Română de Șah este o entitate cu statut de utilitate publică, conform prevederilor art.35 alin.(2) din Legea nr. 69/2000 a educației fizice și sportului, care precizează că "federațiile sportive naționale sunt persoane juridice de drept privat, de utilitate publică, autonome, neguvernamentale, apolitice și fără scop lucrativ".

Șahul, denumit și „sportul minții”, are o frumoasă tradiție în țara noastră fiind foarte răspândit și îndrăgit de un public numeros, este un sport în care România s-a evidențiat pe plan internațional, șahiștii români obținând faimă și rezultate deosebite. Șahul este recunoscut și ca un mijloc de dezvoltare a gândirii și a abilităților intelectuale, foarte util în educarea și formarea tinerilor.

Desfășurarea în Constanța a Campionatului Mondial de Șah pentru juniori va contribui la dezvoltarea șahului juvenil din țară noastră, va atrage numeroși copii să descopere tainele sportului minții și, totodată, va aduce numeroase beneficii de imagine județului Constanța și României.

Competiția este organizată de Federația Română de Șah în parteneriat cu Federația Internațională de Șah și C.S. Juniorul Constanța și are ca scop promovarea șahului pe plan național și local, precum și afirmarea pe plan internațional, fiind un eveniment la care vor participa cca 600 jucători din România și de peste hotare.

Conform art.349 din OUG 57/2019 privind Codul administrativ, darea în folosință gratuită a bunurilor proprietate publică Federației Române de Șah, va cuprinde următoarele:

- Destinația bunului imobil va fi organizarea evenimentului sportiv "Campionatul Mondial Individual de Juniori de șah";
- Perioada desfășurării evenimentului sportiv va fi 4-18 septembrie 2022;
- Predarea bunului imobil către Federația Română de Șah se va face în data de 3 septembrie 2022, iar predarea spațiului către Consiliul Județean Constanța se va face în data de 19 septembrie 2022.
- Federația Română de Șah are următoarele obligații:
  - a) de a folosi suprafața solicitată potrivit destinației în vederea căreia i s-a acordat folosința gratuită;
  - b) să permită accesul autorităților pentru efectuarea controlului asupra bunurilor;
  - c) să nu modifice bunul, în parte ori în integritatea lui;
  - d) la încetarea folosinței gratuite, să restituie bunul în starea în care l-a primit;
  - e) Federația Română de Șah nu poate să transmită folosința dobândită în baza prezentei hotărâri, nici oneros și nici cu titlu gratuit, unei alte persoane fizice sau juridice.

Față de cele prezentate mai sus, supun spre dezbatere și aprobare prezentul proiect de hotărâre privind darea în folosință gratuită Federației Române de Șah a unor spații amplasate în incinta Pavilionului Expozițional Constanța, în perioada 4-18 septembrie 2022 pentru desfășurarea Campionatului Mondial Individual de Juniori de șah.

**Președinte,**  
**LUPU, Mihaela**

**CONSILIUL JUDEȚEAN CONSTANȚA**  
**DIRECȚIA GENERALĂ DE ADMINISTRAȚIE PUBLICĂ ȘI JURIDICĂ**  
**Serviciul Administrație Publică, Relații Internaționale, Arhivă și ONG-uri**  
**Nr. 30017/12.07.2022**

**R A P O R T DE SPECIALITATE**

**la proiectul de hotărâre privind darea în folosință gratuită Federației Române de Șah a unor spații amplasate în incinta Pavilionului Expozițional Constanța, în perioada 4-18 septembrie 2022 pentru organizarea Campionatului Mondial de Juniori de șah**

Prin adresa înregistrată la Consiliul Județean Constanța cu nr. 25718/16.06.2022, Federația Română de Șah solicită instituției noastre darea în folosință gratuită a unor spații amplasate în incinta Pavilionului Expozițional Constanța, în perioada 4 – 18 septembrie 2022 pentru desfășurarea ”Campionatului Mondial de Șah pentru juniori.

Federația Română de Șah este o persoană juridică de drept privat, de utilitate publică, autonomă, neguvernamentală, apolitică și fără scop lucrativ, în condițiile legii, și totodată deține autoritatea privind organizarea și desfășurarea activității naționale șahiste, a campionatelor naționale și competițiilor de șah.

Potrivit prevederilor art. 173 alin. (1) lit. c) coroborate cu cele ale alin. (4) lit. a) din Ordonanța de Urgență nr. 57/2019 privind Codul Administrativ conform căroră consiliul județean îndeplinește atribuții privind administrarea domeniului public și privat al județului și hotărăște darea în administrare, concesiunea, închirierea sau darea în folosință gratuită a bunurilor proprietate publică a județului, după caz, precum și a serviciilor publice de interes județean, în condițiile prezentului cod.

Totodată, în temeiul prevederilor art. 349 din Ordonanța de Urgență nr. 57/2019 privind Codul Administrativ, hotărârea consiliului județean prin care se aprobă darea în folosință gratuită va cuprinde datele de identificare a bunului și valoarea de inventar a acestuia, destinația bunului, durata pentru care se acordă folosința gratuită, termenul la care se va realiza predarea-primirea materială a bunului, obligațiile instituției de utilitate publică beneficiară, entitatea care suportă cheltuielile de întreținere a bunului, potrivit destinației sale, precum și modalități de angajare a răspunderii și sancțiuni.

Față de cele mai sus expuse considerăm că proiectul de hotărâre privind darea în folosință gratuită Federației Române de Șah a unor spații amplasate în incinta Pavilionului Expozițional Constanța, în perioada 4-18 septembrie 2022 pentru organizarea Campionatului Mondial de Juniori de șah, a fost elaborat cu respectarea dispozițiilor legale anterior indicate.

**DIRECTOR GENERAL,**  
**Leila Banciu**

**ȘEF SERVICIU,**  
**Raluca – Andreea LABEȘ**

**Intocmit,**  
**Adela Cuturea**



**RAPORT DE SPECIALITATE**

**privind darea în folosință gratuită Federației Române de Șah a unor spații amplasate în incinta Pavilionului Expozițional Constanța, în perioada 4-18 septembrie 2022 pentru organizarea Campionatului Mondial Individual de Juniori de șah**

Operarea Pavilionului Expozițional Constanța este în sarcina Biroului Pavilion Expozițional din cadrul Direcției Generale Administrarea Domeniului Public și Privat - Autoritatea Județeană de Transport.

Federația Română de Șah, prin adresa înregistrată la Consiliul Județean Constanța cu nr.25718/16.06.2022, solicită punerea la dispoziție cu titlu gratuit a unor spații amplasate în incinta Pavilionului Expozițional Constanța, în perioada 4-18 septembrie 2022 pentru desfășurarea Campionatului Mondial Individual de Juniori de șah.

Șahul, denumit și „sportul minții”, are o frumoasă tradiție în țara noastră fiind foarte răspândit și îndrăgit de un public numeros, este un sport în care România s-a evidențiat pe plan internațional, șahiștii români obținând faimă și rezultate deosebite. Șahul este recunoscut și ca un mijloc de dezvoltare a gândirii și a abilităților intelectuale, foarte util în educarea și formarea tinerilor.

Desfășurarea în Constanța a Campionatului Mondial de Șah pentru juniori va contribui la dezvoltarea șahului juvenil din țară noastră, va atrage numeroși copii să descopere tainele sportului minții și, totodată, va aduce numeroase beneficii de imagine județului Constanța și României.

Competiția este organizată de Federația Română de Șah în parteneriat cu Federația Internațională de Șah și C.S. Juniorul Constanța și are ca scop promovarea șahului pe plan național și local, precum și afirmarea pe plan internațional, fiind un eveniment la care vor participa cca 600 jucători din România și de peste hotare.

Conform art.349 din OUG 57/2019 privind Codul administrativ, darea în folosință gratuită a bunurilor proprietate publică Federației Române de Șah va cuprinde următoarele:

- Destinația bunului imobil va fi organizarea evenimentului sportiv "Campionatul Mondial Individual de Juniori de șah";
- Perioada desfășurării evenimentului sportiv va fi 4-18 septembrie 2022;
- Predarea bunului imobil către Federația Română de Șah se va face în data de 3 septembrie 2022, iar predarea spațiului către Consiliul Județean Constanța se va face în data de 19 septembrie 2022.
- Federația Română de Șah are următoarele obligații:
  - a) de a folosi suprafața solicitată potrivit destinației în vederea căreia i s-a acordat folosința gratuită;
  - b) să permită accesul autorităților pentru efectuarea controlului asupra bunurilor;
  - c) să nu modifice bunul, în parte ori în integritatea lui;
  - d) la încetarea folosinței gratuite, să restituie bunul în starea în care l-a primit;
  - e) Federația Română de Șah nu poate să transmită folosința dobândită în baza prezentei hotărâri, nici oneros și nici cu titlu gratuit, unei alte persoane fizice sau juridice.

Conform prevederilor art.35 alin.(2) din Legea nr.69/2000 a educației fizice și sportului, federațiile sportive naționale sunt persoane juridice de drept privat, de utilitate publică, autonome, neguvernamentale, apolitice și fără scop lucrativ.

Considerăm că este oportun să sprijinim Federația Română de Șah pentru organizarea "Campionatului Mondial Individual de Juniori de șah" în perioada 4-18 septembrie 2022 prin darea în folosință cu titlu gratuit a unor spații amplasate în interiorul Pavilionului Expozițional Constanța.

Față de cele prezentate, considerăm că proiectul de hotărâre privind darea în folosință gratuită Federației Române de Șah a unor spații amplasate în incinta Pavilionului Expozițional Constanța, în perioada 4-18 septembrie 2022 pentru desfășurarea "Campionatului Mondial Individual de Juniori de șah", se încadrează în prevederile legale, drept pentru care propunem adoptarea acestuia în forma prezentată

**Dirrecția Generală Administrarea Domeniu Public și Privat  
- Autoritatea Județeană de Transport**

**Director General DGADPP-AJT  
CHELARIU Ermil**


**Director General Adjunct  
HAGEA Cristian**

**Șef Birou Pavilion Expozițional,  
PEDESTRU Carmen**



## FEDERAȚIA ROMÂNĂ DE ȘAH

Str. Vasile Conta nr. 16, Sector 2  
București, România, Cod Poștal 020954  
Tel.: +40 21 3174701 / 02  
Fax: +40 21 3174700  
e-mail: contact@frsah.ro  
www.frsah.ro

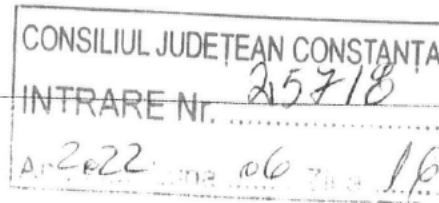

Nr.360/15.06.2022

**Către,**

Consiliul Județean Constanța

17.06.2022  
D. Ardeleanu  
Vicepreședinte

Prin prezenta, Federația Română de Șah cu sediul în București, str. Vasile Conta nr. 16, sector 2, vă solicită respectuos aprobarea alocării cu titlu gratuit a Pavilionului Expozițional Constanța – parter, etaj și spațiul din fața pavilionului, în perioada 4 – 18 septembrie 2022, pentru desfășurarea Campionatului Mondial de Șah pentru juniori. Competiția este organizată împreună cu Federația Internațională de Șah - FIDE și C.S. Juniorul Constanța, eveniment la care estimăm o participare de circa 600 de jucători din 60 – 70 de țări.

Șahul, denumit și „sportul minții”, are o frumoasă tradiție în țara noastră, fiind foarte răspândit și îndrăgit de un public numeros, este un sport în care România s-a evidențiat pe plan internațional, șahiștii români obținând faimă și rezultate deosebite.

Șahul este recunoscut și ca un mijloc de dezvoltare a gândirii și a abilităților intelectuale, foarte util în educarea și formarea tinerilor.

Competiția va fi promovată prin intermediul mass media și prin transmisiuni live pe internet, ocazie cu care vom promova la nivel național și internațional sportul din județul Constanța și din România.

Desfășurarea în Constanța a Campionatului Mondial de Șah pentru juniori va contribui la dezvoltarea șahului juvenil din țara noastră, va atrage numeroși copii să descopere tainele sportului minții și, totodată, va aduce numeroase beneficii de imagine județului Constanța și României.

Cu deosebită considerație.

**PREȘEDINTE,**

**VLAD ARDELEANU**

**SECRETAR GENERAL,**

**GABRIEL GRECESCU**



P# 180

**RAPORT DE SPECIALITATE**

**la proiectul de hotărâre privind darea în folosință gratuită Federației Române de Șah a unor spații amplasate în incinta Pavilionului Expozițional Constanța, în perioada 4-18 septembrie 2022 pentru organizarea Campionatului Mondial Individual de Juniori de șah**

Prin adresa Federației Române de Șah nr. 360/15.06.2022, înregistrată la Consiliul Județean Constanța cu nr. 25718/16.06.2022, s-a solicitat punerea la dispoziție cu titlu gratuit a unor spații amplasate în incinta Pavilionului Expozițional Constanța, în perioada 4-18 septembrie 2022, pentru desfășurarea Campionatului Mondial Individual de Juniori de șah.

Pavilionul Expozițional Constanța, situat în municipiul Constanța, bd. Mamaia, nr. 331A este un imobil aflat în proprietatea publică a Județului Constanța conform Hotărârii Consiliului Județean Constanța nr. 241/2011 privind însușirea și aprobarea bunurilor care alcătuiesc domeniul public al Județului Constanța. Imobilul este identificat cu numărul cadastral 246875.

În conformitate cu prevederile art. 861 alin. (3) Cod civil, „În condițiile legii, bunurile proprietate publică pot fi date în administrare sau în folosință și pot fi concesionate ori închiriate”. Art. 874 alin. (1) din același act normativ prevede că: “Dreptul de folosință asupra bunurilor proprietate publică se acordă, cu titlu gratuit, pe termen limitat, în favoarea instituțiilor de utilitate publică”.

Potrivit prevederilor art. 35 alin.(2) din Legea nr. 69/2000 privind educația fizică și sportul, cu modificările și completările ulterioare, federațiile sportive naționale sunt persoane juridice de drept privat, de utilitate publică, autonome, neguvernamentale, apolitice și fără scop lucrativ.

Având în vedere prevederile art.108 din O.U.G. 57/03.07.2019 privind Codul administrativ, conform căroră: “Consiliile locale și consiliile județene hotărăsc, în condițiile prevăzute în partea a V-a a prezentului cod, ca bunurile ce aparțin domeniului public sau privat, local sau județean, după caz, să fie: [...] d) date în folosință gratuită instituțiilor de utilitate publică”, cele ale art.173 alin. (1) lit. c) conform căroră consiliul județean îndeplinește „atribuții privind administrarea domeniului public și privat al județului”, în exercitarea căroră, potrivit aceluiași articol, alin. (4) lit. a) “hotărăște darea în administrare, concesionarea, închirierea sau darea în folosință gratuită a bunurilor proprietate publică a județului, după caz, precum și a serviciilor publice de interes județean, în condițiile prezentului cod”, precum și cele ale art. 349 potrivit cu care hotărârea consiliului județean prin care se aprobă darea în folosință gratuită va cuprinde următoarele: a)datele de identificare a bunului și valoarea de inventar a acestuia;b)în cazul bunurilor cu regim special, indicarea reglementărilor legale specifice privind paza și protecția; c)destinația bunului; d)durata pentru care se acordă folosința gratuită; e)termenul la care se va realiza predarea-primirea materială a bunului; f)obligațiile instituției de utilitate publică beneficiară; g)entitatea care suportă cheltuielile de întreținere a bunului, potrivit destinației sale; h)modalități de angajare a răspunderii și sancțiuni,

concluzionăm că proiectul de hotărâre privind darea în folosință gratuită Federației Române de Șah a unor spații amplasate în incinta Pavilionului Expozițional Constanța, în perioada 4-18 septembrie 2022, pentru organizarea Campionatului Mondial Individual de Juniori de șah este elaborat în considerarea dispozițiilor normative anterior indicate.

**DIRECTOR GENERAL,**  
Leila Banciu

**ȘEF SERVICIU JURIDIC SI CONTENCIOS,**  
Gheorghe Bucur

**Consilier juridic,**  
Crina Boieru