

SPECIFICATII TEHNICE

1. OBIECTUL

Obiectul achiziției îl reprezintă atribuirea contractului de «servicii de proiectare și execuție de lucrări pentru modernizare trotuar str. Traian».

Locația: trotuarul aferent străzii Traian, situat în fața sediului Consiliului Județean Constanța, terenul aparține domeniului public al statului și se află în administrarea Județului Constanța.

2. BENEFICIARUL ACHIZIȚIEI

Consiliul Județean Constanța

3. SITUAȚIA EXISTENTĂ

Trotuarul aferent străzii Traian, situat în fața sediului Consiliului Județean Constanța este deteriorat, prezintă numeroase denivelări, astfel că devine necesară modernizarea acestuia.

Suprafața trotuarului este de 187,78 mp, lungime borduri pietonale: 128,5 ml; lungime borduri auto: 143,95 ml, lățime trotuar cu borduri: 1,5 ml; lățime trotuar fără borduri: 1,22 ml, locuri de parcare: 30.

Deoarece lucrările menționate intră sub incidența art. 3 din Legea 50/1991 cu privire la autorizarea executării lucrărilor de construcții republicată și actualizată, devine necesară achiziția de servicii de proiectare în vederea obținerii autorizației de construire.

4. SITUAȚIA PROPUȘĂ

Lățimea trotuarului (fără borduri) se va majora de la 1,22 ml la 1,5 ml, se va crea un spațiu verde suplimentar în colțul dinspre parc, în același timp se vor crea noi locuri de parcare și totodată trotuarul care delimitează intrarea în Palatul Administrativ de parc se va extinde până la partea carosabilă a str. Traian în vederea facilitării traficului pietonal și degajarea aleii carosabile (suprafață trotuar: 270 mp; lungime borduri pietonale: 153,3 ml; lungime borduri auto: 206,75 ml; locuri de parcare: 37, spațiu verde suplimentar: 36 mp).

5. TEMA DE PROIECTARE

Elaborarea documentației tehnico-economice PAC+PT+CS+DE – proiect autorizație de construire + proiect tehnic + caiet de sarcini + detalii de execuție, deviz martor, inclusiv obținerea autorizației de construire.

După eliberarea Autorizației de Construire, executantul are obligația de a începe execuția de lucrări, în baza ordinului de începere al lucrărilor emis de către beneficiar, cu respectarea legislației în vigoare.

Anexăm prezentelor specificații tehnice două schițe în care se regăsesc situația existentă și situația propusă.

6. EXECUȚIA DE LUCRĂRI

Se vor monta pavele din beton vibropresat – finisaj natur (culoare alb-gri – în concordanță cu cele montate pe trotuarele laterale). Pavelele se vor dimensiona pentru preluarea traficului pietonal.

Se va monta bordură auto pe o lungime de aproximativ 206,75 ml, iar bordură trotuar din beton vibropresat pe o lungime de aproximativ 153,3 ml.

Etapetele lucrărilor:

1. Îndepărtarea bordurilor existente;
2. Înlăturarea materialului rezultat;
3. Curățarea suprafeței trotuarului – 10-15 cm adâncime, în funcție de situația din teren;
4. Montarea noilor borduri;
5. Executarea umpluturii pentru aducere la nivel;
6. Executarea stratului suport;
7. Montarea pavelelor;
8. Împănarea laterală.
9. Încărcarea noului spațiu creat cu pământ, precum și însămânțarea acestuia cu gazon.

Drepturile și obligațiile executantului

- Executantul va solicita beneficiarului predarea amplasamentului;
- Pe perioada execuției lucrărilor executantul are obligația:
 - de a supraveghea lucrările;
 - de a asigura forța de muncă, materialele și utilajele necesare executării lucrărilor și încadrarea în graficul de execuție;
 - de a evita pe cât posibil acumularea de obstacole inutile pe șantier;
 - de a depozita utilaje, echipamente sau surplusul de materiale;
 - de a aduna și îndepărta resturile de materiale, moloz, care nu mai sunt necesare;
 - de a nu stânjeni inutil sau în mod abuziv confortul riveranilor sau căile de acces prin folosirea și ocuparea drumurilor publice sau private;
 - de a executa lucrările conform normativelor în vigoare, să asigure calitatea lucrărilor executate prin sistemul propriu de asigurare și verificare a calității materialelor, a semifabricatelor și procedeele utilizate;
- pe toată perioada executării lucrărilor executantul răspunde de producerea de avarii (cauzate din vina sa) la rețelele edilitare (apă, canal, cămine, aerisire de gaz) sau la semnalizarea rutieră;
- pe toată durata executării lucrărilor de modernizare a trotuarului executantul va lua măsuri de protecție a muncii și de siguranță a circulației;

- în caz de forță majoră (precipitații) care duc la deprecierea calității lucrării executantul va sista imediat lucrările până la înlăturarea factorilor de risc.
- Prestatorul va respecta toate prevederile legale în vigoare în conformitate cu Legea 319/2006, actualizată privind protecția și securitatea muncii, precum și normele privind PSI conform Ordinului Ministrului Administrației și Internelor nr. 262/2010, privind aprobarea Dispozițiilor generale de apărare împotriva incendiilor.
- Prestatorul va încheia un contract cu o firmă specializată în ridicarea molozului pe toată perioada de execuție a lucrărilor.

Drepturile și obligațiile beneficiarului

- Beneficiarul lucrărilor, va stabili la semnarea contractului, de comun acord cu executantul graficul de eșalonare a lucrărilor, întocmit în concordanță cu oferta acceptată;
- Beneficiarul va supune avizării Comisiei Tehnico-Economică din cadrul Consiliului Județean Constanța documentația tehnico-economică, iar după obținerea avizului va depune întreaga documentație la autoritatea emitentă, în vederea obținerii A.C.;
- După obținerea A.C. beneficiarul are obligația de a anunța începerea lucrărilor la autoritatea emitentă a autorizației, precum și la Inspectoratul Județean în Construcții Constanța, după care, va emite ordinul de începere al lucrărilor;
- Beneficiarul va fi reprezentat de dirigintele de șantier, care va verifica în teren modul de realizare a lucrărilor, materialele folosite și ritmul de lucru;
- În cazul în care dirigintele de șantier, în calitate de reprezentant al beneficiarului, constată abateri grave în modul de execuție a lucrărilor are dreptul de a sista temporar continuarea lucrărilor și să ceară eliminarea (remedierea) neajunsurilor constatate;

7. PREZENTAREA OFERTEI

Este necesară achiziția unitară a execuției de lucrări și a serviciului de proiectare din necesitatea gestionării eficiente a procesului de derulare a contractului, a colaborării pe tot parcursul etapelor de execuție a lucrărilor între proiectant și executant.

În situația în care anteprenorul nu are în echipa sa un proiectant, poate presta serviciul de proiectare cu colaboratori, situație în care va prezenta un contract de colaborare, declarație de disponibilitate, Curriculum Vitae (CV) în limba română, semnat de titular, copii lizibile cu mențiunea „conform cu originalul” ale diplomelor obținute și ale atestatelor și autorizărilor menționate în CV.

Oferta operatorului economic înaintată autorității contractante trebuie să cuprindă costul elaborării documentației tehnico-economice PAC+PT+CS+DE – proiect autorizație de construire + proiect tehnic + caiet de sarcini + detalii de execuție, deviz martor, inclusiv obținerea autorizației de construire și executarea lucrărilor de modernizare trotuar str. Traian.

De asemenea, oferta trebuie să cuprindă costurile pentru documentațiile ce se solicită a fi eliberate, respectiv:

- Întocmirea documentației pentru obținerea Certificatului de Urbanism ;
- Întocmirea documentației pentru obținerea tuturor avizelor și acordurilor cerute prin Certificatul de Urbanism (inclusiv depunerea acesteia);
- Întocmirea documentației pentru verificarea tehnică a proiectelor pentru toate cerințele de calitate solicitate conform Legii nr. 10/1991 privind calitatea în construcții, actualizată;
- Întocmirea documentației pentru obținerea autorizației de construire ;
- Întocmirea documentației tehnice de organizare a execuției lucrărilor ;

Proiectantul va susține documentațiile în vederea obținerii avizelor, acordurilor, aprobărilor, autorizației de construire și, dacă este cazul, va introduce în documentații completările și observațiile solicitate de avizatori.

Serviciile oferite se vor conforma prevederilor din legislația națională, precum și celor din standardele europene și internaționale în vigoare, din care enumerăm:

- Legea nr. 50 / 1991 cu privire la autorizarea executării lucrărilor de construcții republicată și actualizată;

- Legea nr. 10 / 1995 privind calitatea în construcții, actualizată;

- Hotărârea nr. 907 din 29 noiembrie 2016 privind etapele de elaborare și conținutul-cadru al documentațiilor tehnico-economice aferente obiectivelor/proiectelor de investiții finanțate din fonduri publice.

- Hotărârea nr. 363 din 14 aprilie 2010 privind aprobarea standardelor de cost pentru obiective de investiții finanțate din fonduri publice cu modificările și completările ulterioare;

- HG nr. 925/1995 pentru aprobarea regulamentului de verificare și expertizare tehnică de calitate a proiectelor, a execuției lucrărilor și a construcțiilor cu modificările și completările ulterioare;

- HG nr. 273/1994 privind aprobarea Regulamentului de recepție a lucrărilor de construcții și instalații aferente acestora cu modificările și completările ulterioare;

- HG nr. 766/1997 privind aprobarea unor regulamente privind calitatea în construcții cu modificările și completările ulterioare;

- conf. prev. art. 31 din Legea 10/1995 privind calitatea în construcții, actualizată proiectanții au obligația să încheie asigurări de răspundere civilă profesională, cu valabilitate pe durata exercitării dreptului de practică.

Obiectul contractului de execuție de lucrări va consta în elaborarea documentației tehnico-economice PAC+PT+CS+DE – proiect autorizație de construire + proiect tehnic + caiet de sarcini + detalii de execuție, deviz martor, inclusiv obținerea autorizației de construire și execuția lucrărilor de modernizare trotuar str. Traian.

Beneficiarul va pune la dispoziția proiectantului planuri și alte informații necesare derulării proiectului.

Prestatorul va fi direct răspunzător atât pentru documentația tehnico-economică întocmită PAC+PT+CS+DE – proiect autorizație de construire + proiect tehnic + caiet de sarcini + detalii de execuție, deviz martor, inclusiv obținerea autorizației de construire cât și pentru execuția lucrărilor de modernizare trotuar str. Traian, și va suporta eventualele prejudicii cauzate din vina acestuia.

Documentația tehnico-economică PAC+PT+CS+DE – proiect autorizație de construire + proiect tehnic + caiet de sarcini + detalii de execuție, deviz martor, va fi înaintată în baza unui proces verbal de predare-primire în care se va consemna atât calitatea cât și cantitatea documentației, conform termenelor oferite pentru fiecare fază.

Plata avizelor, acordurilor și a aprobărilor nu cade în sarcina ofertantului.

Ofertantul va asigura în totalitate specialiști atât pentru serviciul de proiectare, specialiști responsabili cu execuția și supravegherea lucrărilor (RTE), verificatori atestați, forță de muncă, materiale de calitate, echipamente și utilaje corespunzătoare execuției lucrărilor.

8. TERMENE ESTIMATE

1. Termenul de depunere a documentației pentru obținerea a certificatului de urbanism va fi de 3 zile lucrătoare de la predarea către proiectant a următoarelor:

- extras de carte funciară;
- ortofotoplan ETTERA;
- plan de încadrare în zonă Sc. 1:2000 (OCPI);
- plan de situație Sc. 1:500 (OCPI).

2. În termen de 5 zile de la predarea către proiectant a Certificatului de Urbanism, proiectantul are obligația de a depune către avizatorii stabiliți prin C.U. documentațiile necesare obținerii avizelor. Contravaloarea avizelor/acordurilor va fi suportată de către beneficiar. Proiectantul are obligația de a face dovada depunerii documentațiilor în termenul stabilit.

3. În termen de 15 zile de la obținerea tuturor avizelor solicitate prin C.U. se va preda beneficiarului documentația necesară supunerii spre verificare de către verificatori atestați cf. Legii 10/1995 privind calitatea în construcții, completată și modificată.

4. În termen de 5 zile de la predarea de către beneficiar a documentației verificată de către verificatori atestați, proiectantul are obligația de a preda toată documentația (PAC) în vederea depunerii acesteia la autoritatea emitentă în vederea obținerii A.C.

5. Beneficiarul va supune avizării Comisiei Tehnico-Economică din cadrul Consiliului Județean Constanța documentația tehnico-economică, iar după obținerea avizului va depune întreaga documentație la autoritatea emitentă, în vederea obținerii A.C.

6. După eliberarea A.C. beneficiarul are obligația de a anunța începerea lucrărilor la autoritatea emitentă a autorizației, precum și la Inspectoratul Județean în Construcții Constanța, în termenul

legal. Totodată, va emite ordinul de începere a lucrărilor, conform căruia, executantul are obligația de a începe execuția lucrărilor, cu respectarea legislației în vigoare.

Asistența tehnică va fi asigurată pe toată perioada execuției lucrărilor fără a fi percepute costuri suplimentare.

9. MODALITATEA DE PLATĂ


Decontarea serviciilor de proiectare se va face în termen de 30 de zile de la înregistrarea facturii emise de prestator la Consiliul Județean Constanța, în funcție de disponibilitățile bugetare alocate, cu condiția îndeplinirii de către acesta a cerințelor precizate în contract (după eliberarea A.C.).

Decontarea execuției lucrărilor se va face în termen de 30 de zile de la înregistrarea facturii emise de prestator la Consiliul Județean Constanța, în funcție de disponibilitățile bugetare alocate, pe baza situațiilor de plată confirmate de dirigințele de șantier, după semnarea procesului verbal de recepție a lucrărilor.

Prețul contractului rămâne ferm în lei (nu se actualizează) pe toată durata de îndeplinire a acestuia. Conf. art.39 din NORMELE METODOLOGICE din 2 iunie 2016 (*actualizate*) de aplicare a prevederilor referitoare la atribuirea contractului de achiziție publică/acordului-cadru din Legea nr. 98/2016 privind achizițiile publice este obligatorie constituirea unei garanții de bună execuție de 10% din valoarea contractului fără TVA. Garanția de bună execuție se constituie de către contractant în scopul asigurării autorității contractante de îndeplinirea cantitativă, calitativă și în perioada convenită a contractului de achiziție.

10. CRITERIU DE ATRIBUIRE

Oferta cu prețul cel mai scăzut.

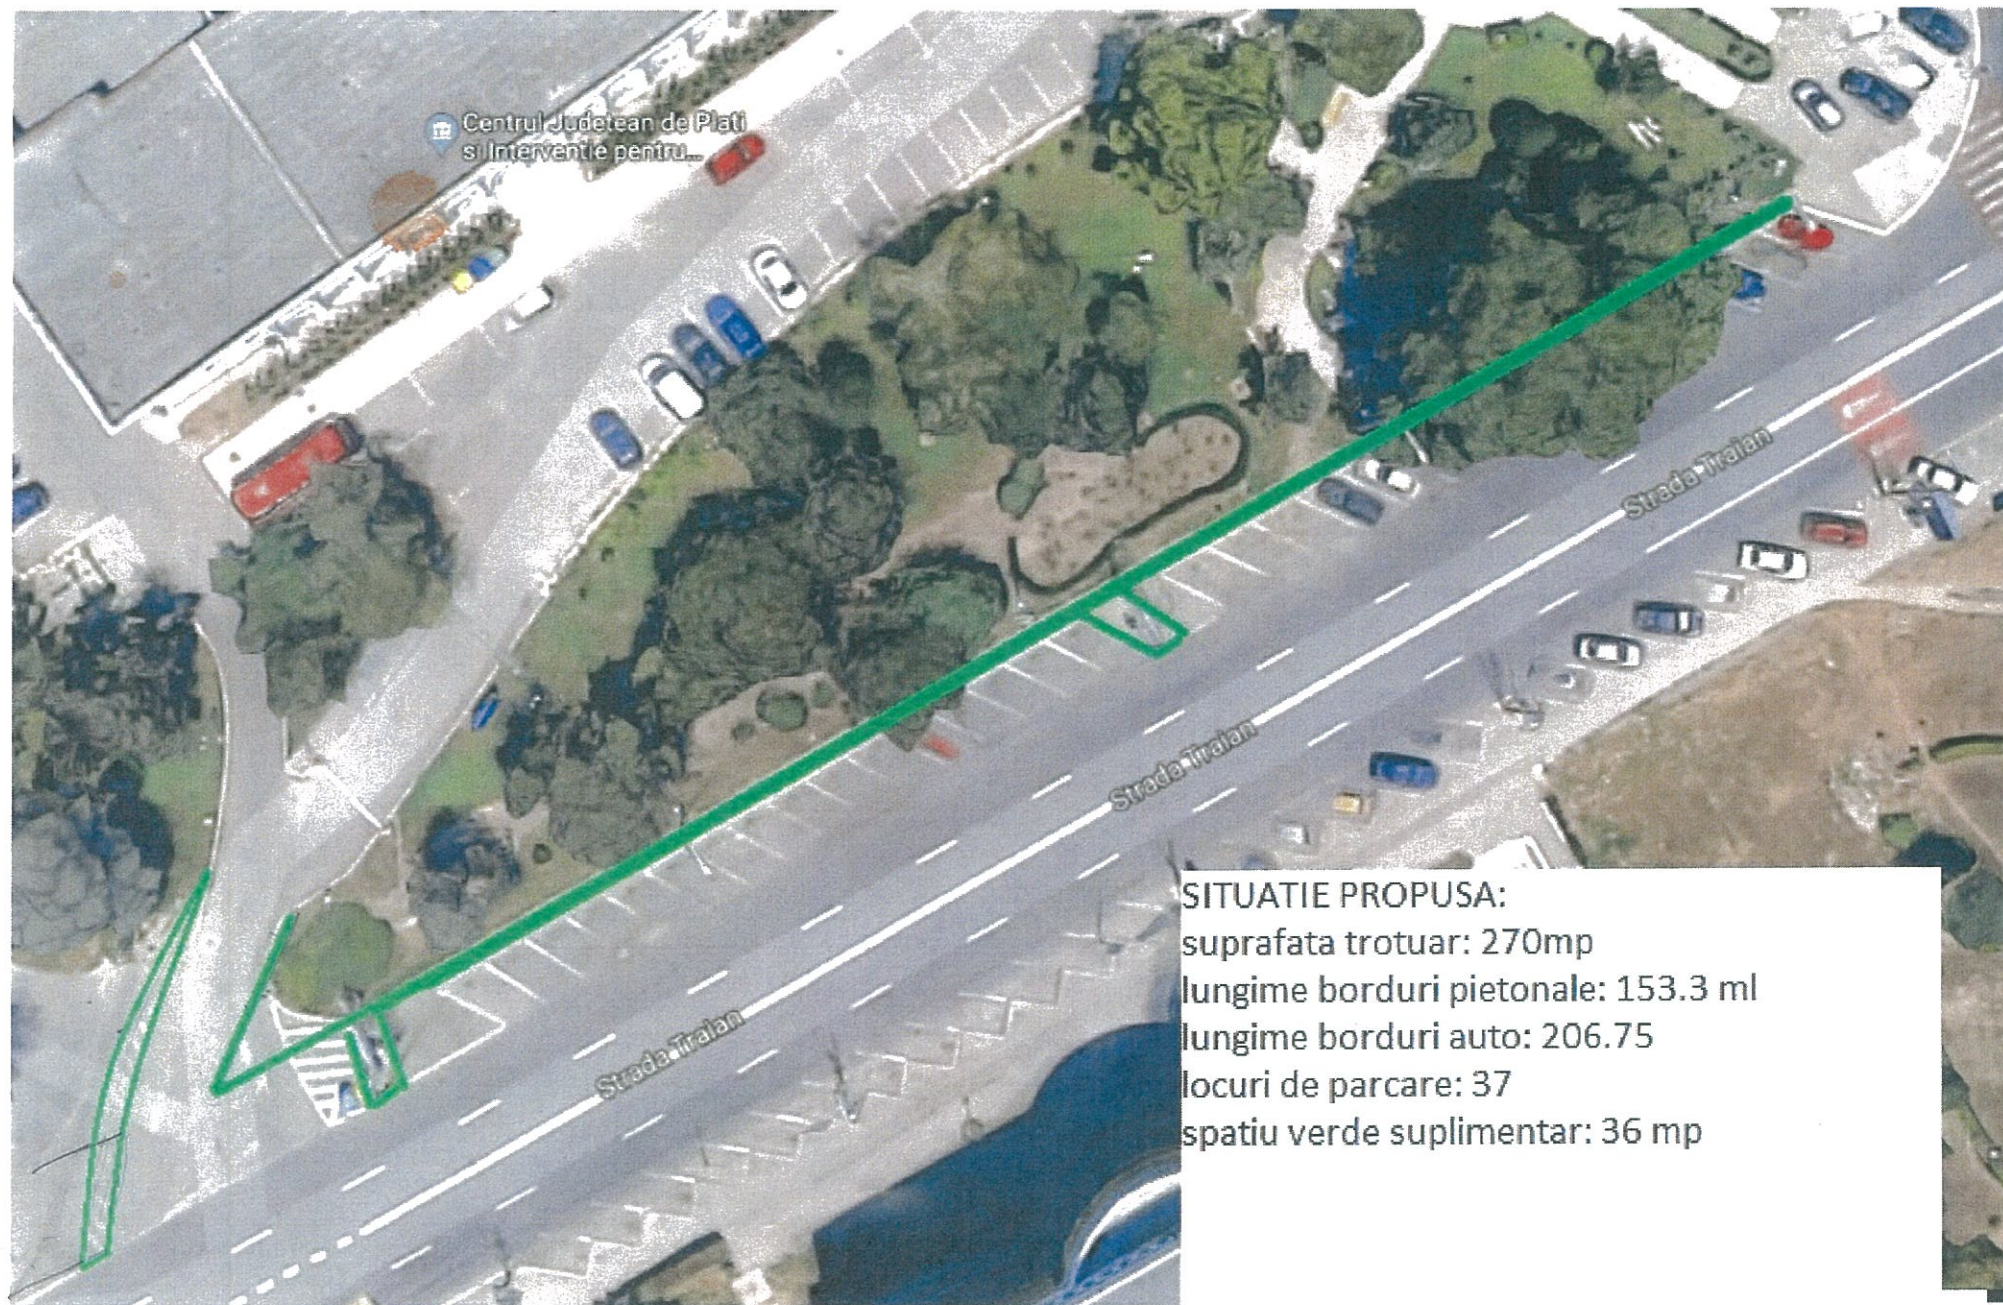

SITUATIE PROPUSA:

suprafata trotuar: 270mp

lungime borduri pietonale: 153.3 ml

lungime borduri auto: 206.75

locuri de parcare: 37

spatiu verde suplimentar: 36 mp




https://www.google.ro/maps/@44.1760759,23.852619,13.6m/data=!3m1!1e3?hl=ro

Search...

Google Maps

File Edit View Favorites Tools Help

Anunturi achizitii Consill... Google eLicitatie ASN Achizitii - ACN Noutati - CERONAV.ro

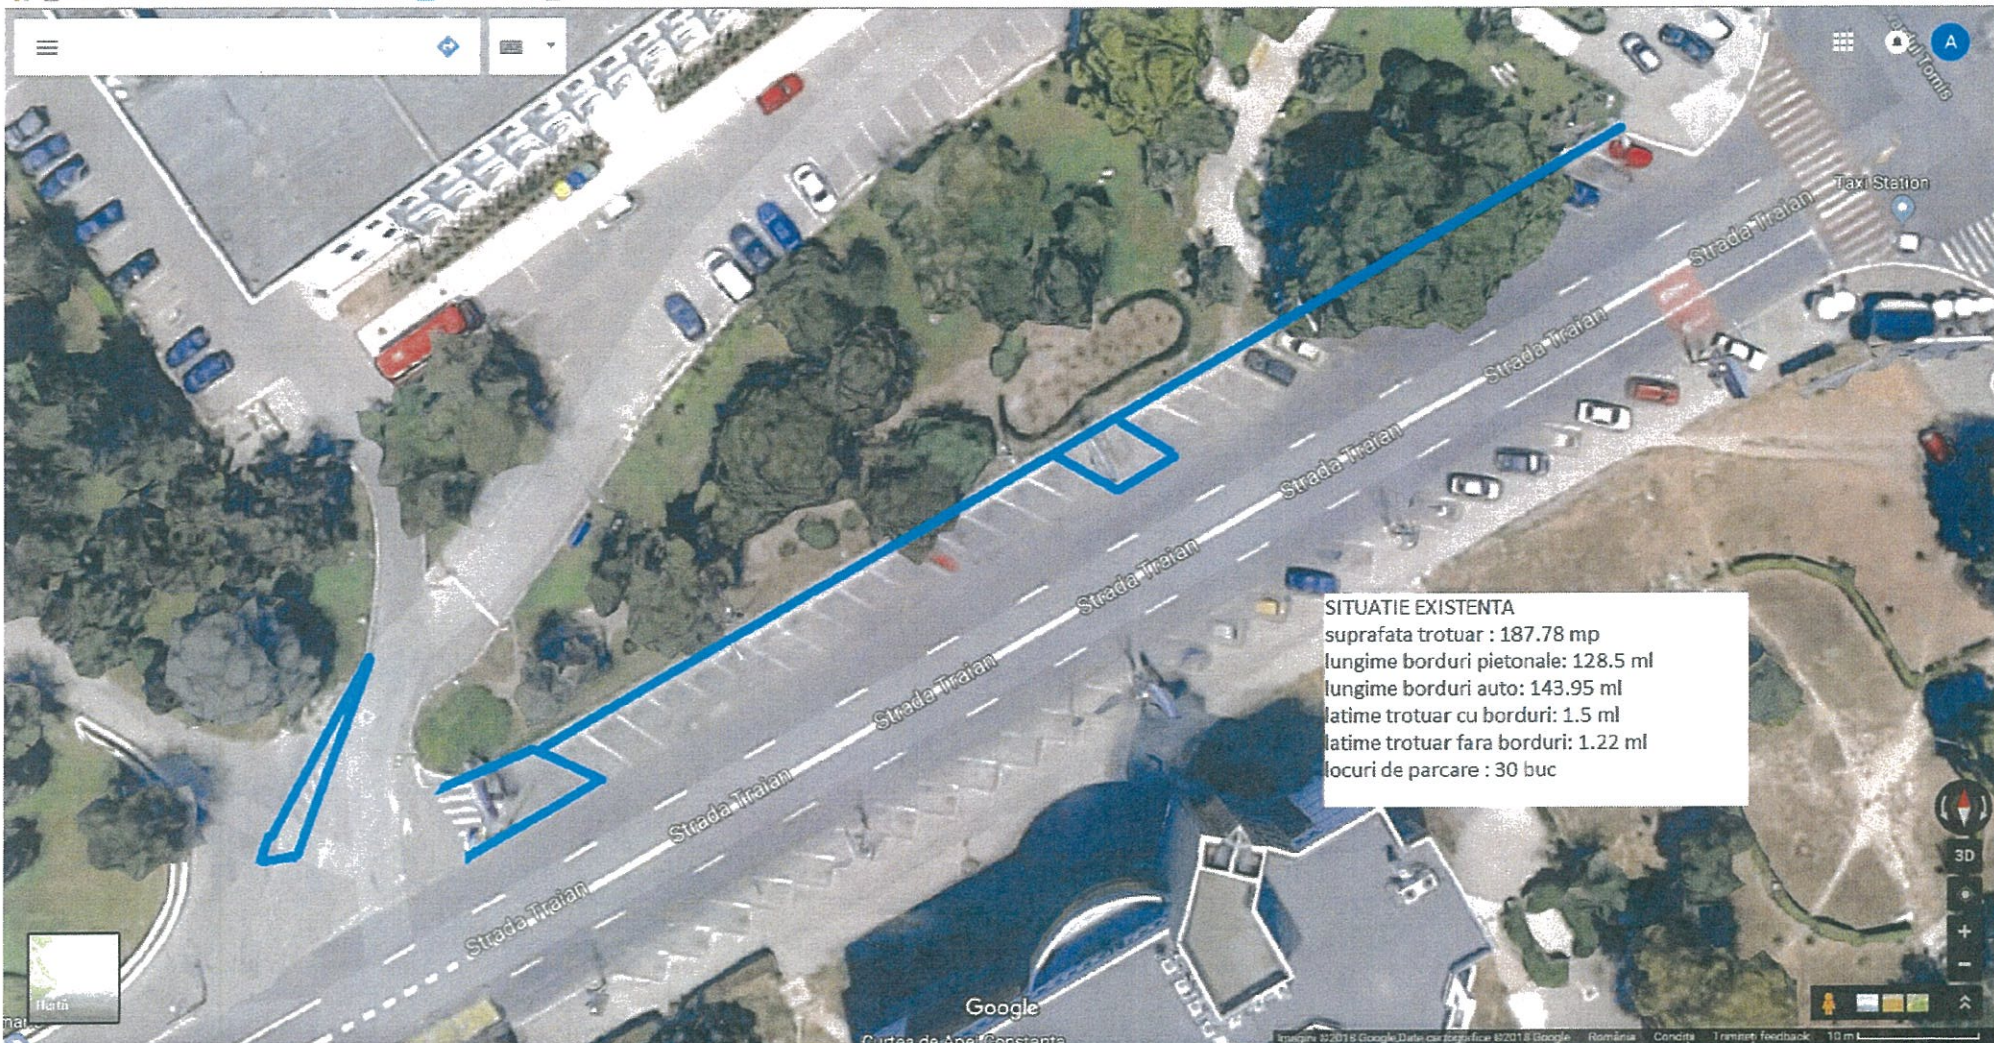

SITUATIE EXISTENTA
suprafata trotuar : 187.78 mp
lungime borduri pietonale: 128.5 ml
lungime borduri auto: 143.95 ml
latime trotuar cu borduri: 1.5 ml
latime trotuar fara borduri: 1.22 ml
locuri de parcare : 30 buc