ATENTIE! Materialul imprimat pe acesta pagina se afla sub incidenta legilor nr.: 8/1996, 285/2004 si OU 123/2005. Copierea si multiplicarea fara acordul autorului este un delict si se pedepseste ca atare.

| Verificator | Nume | Semnatura | Cerinta | Expertiza nr./ data | |
|---|---|---|---|---|---|
| Proiectant : S.C. NOVA PROJECT & KONSTRUCT GROUP S.R.L. - proiectare constructii civile, industriale si agricole - sos Constantei nr.89 Lot 2, loc.Cumpana, jud. Constanta tel: 0786 186 661 0730 104 330 e-mail:nova_const_tech@yahoo.com | | | | Beneficiar: CONSILIUL JUDETEAN CONSTANTA mun. Constanta, jud. Constanta | Proiect nr.: 30 / 2018 |
| | | | | Titlu proiect: Amplasare catarg port drapel Pavilion Expozitional Constanta mun. Constanta, jud. Constanta | Faza: C.U. |
| SPECIFICAȚIE | NUME | SEMNĂTURĂ | Scara: 1:2000 | | |
| ȘEF PROIECT | arh. Mihaela Bunu | | | | |
| PROIECTAT | arh. Mihaela Bunu | | Data: 2018 | Titlu planse: PLAN DE INCADRARE IN ZONA | Plansa nr.: A 01 |
| DESENAT | ing.Alexandru Ionita | | | | |

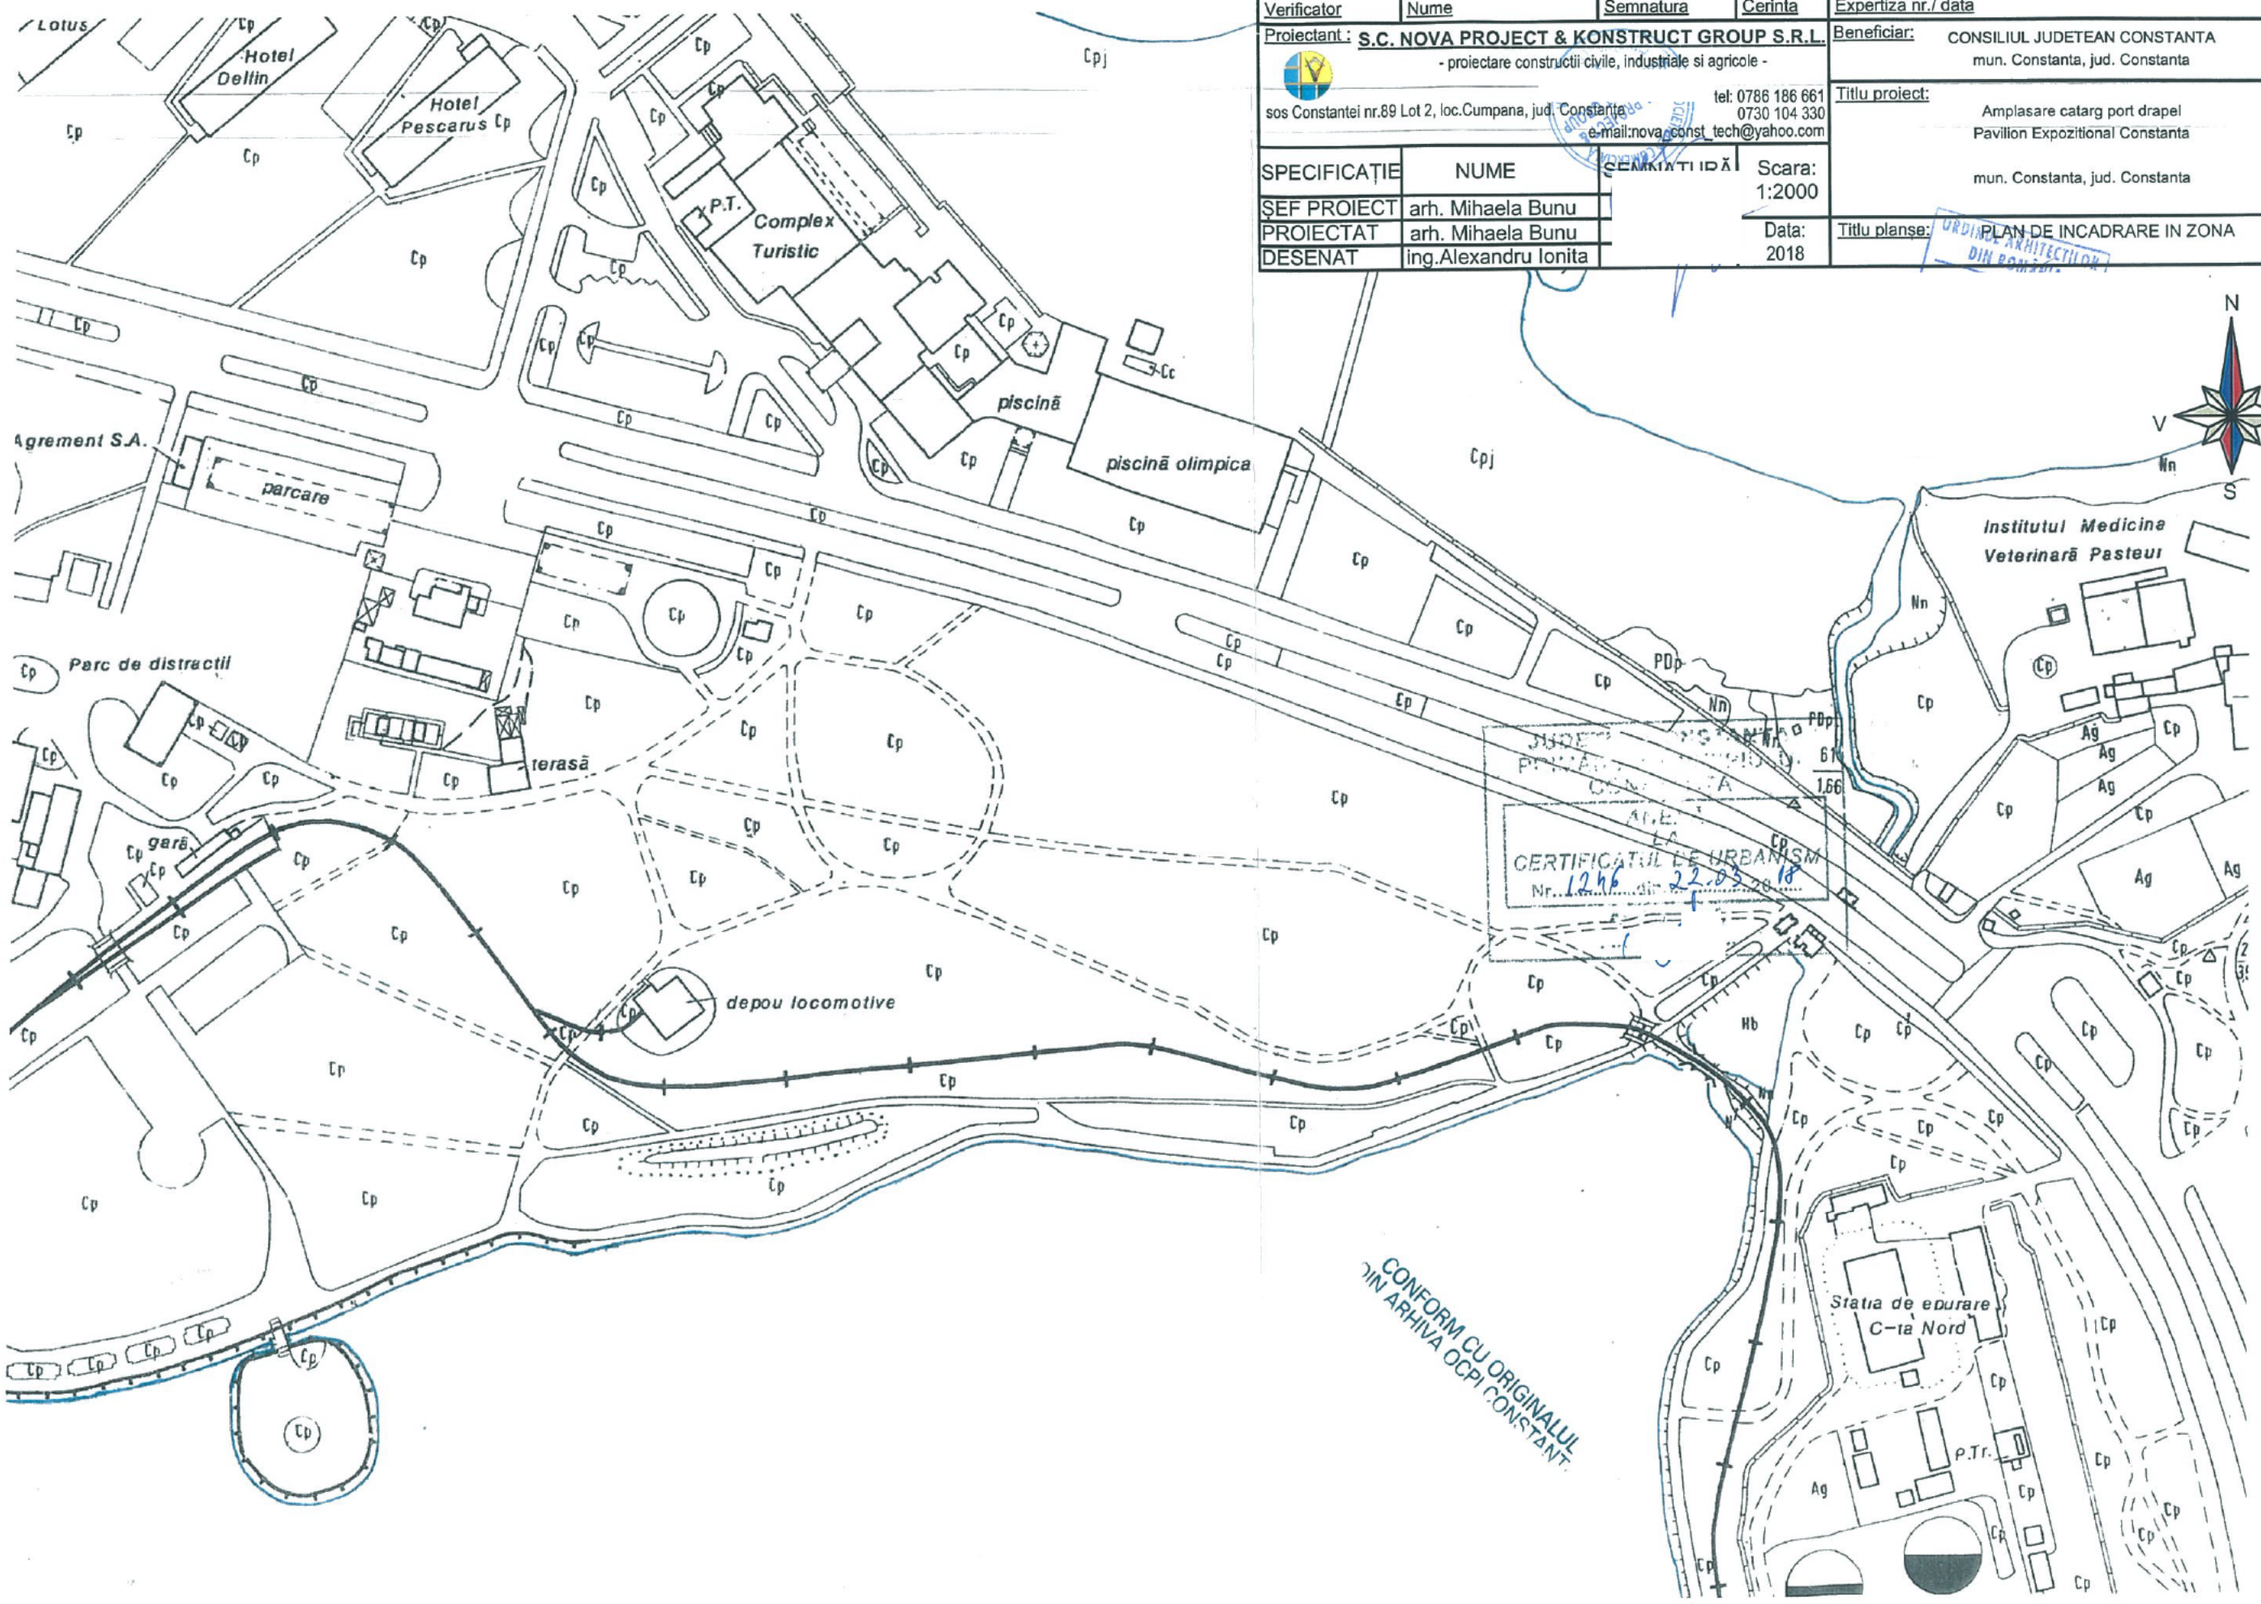


Nerespectarea in executie a proiectului de catre constructor sau beneficiar duce la absolvirea de orice responsabilitate a autorilor !