


JUDEȚUL CONSTANȚA
 PRIMĂRIA MUNICIPIULUI
 CONSTANȚA
 ANEXA
 LA
 CERTIFICATUL DE URBANISM
 Nr. 1838 din 12.02.2010
 proiect șef.

Str. Barbu Delavrancea

str. Frunzelor

Str. Semănătorului

Str. N. Grigorescu

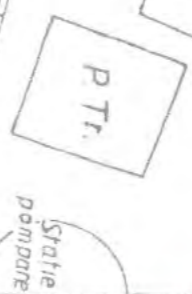


Nr înregistrare 170705 ziua 23 luna 12 anul 2010
 Copie conform cu exemplarul din arhivă B.C.P.I. CUM SA
 Termul la chitanța nr.
 Referent Enaciaci Alina
 I.S.

Sc 1:500



JUDEȚUL CONSTANȚA
 PRIMĂRIA MUNICIPIULUI
 CONSTANȚA
 ANEXA
 LA
 CERTIFICATUL DE URBANISM
 Nr. 1024 din 17-02-2021
 Arhitect șef,

Nr înregistrare 17005, ziua 23 iunie 12, 2020
 Copie conformă cu exemplarul din arhiva G.S.M. CONSTANȚA
 Terenul cu chitanța nr.
 Referenț: *Eucraci Alina*
 I.S.
 1:500

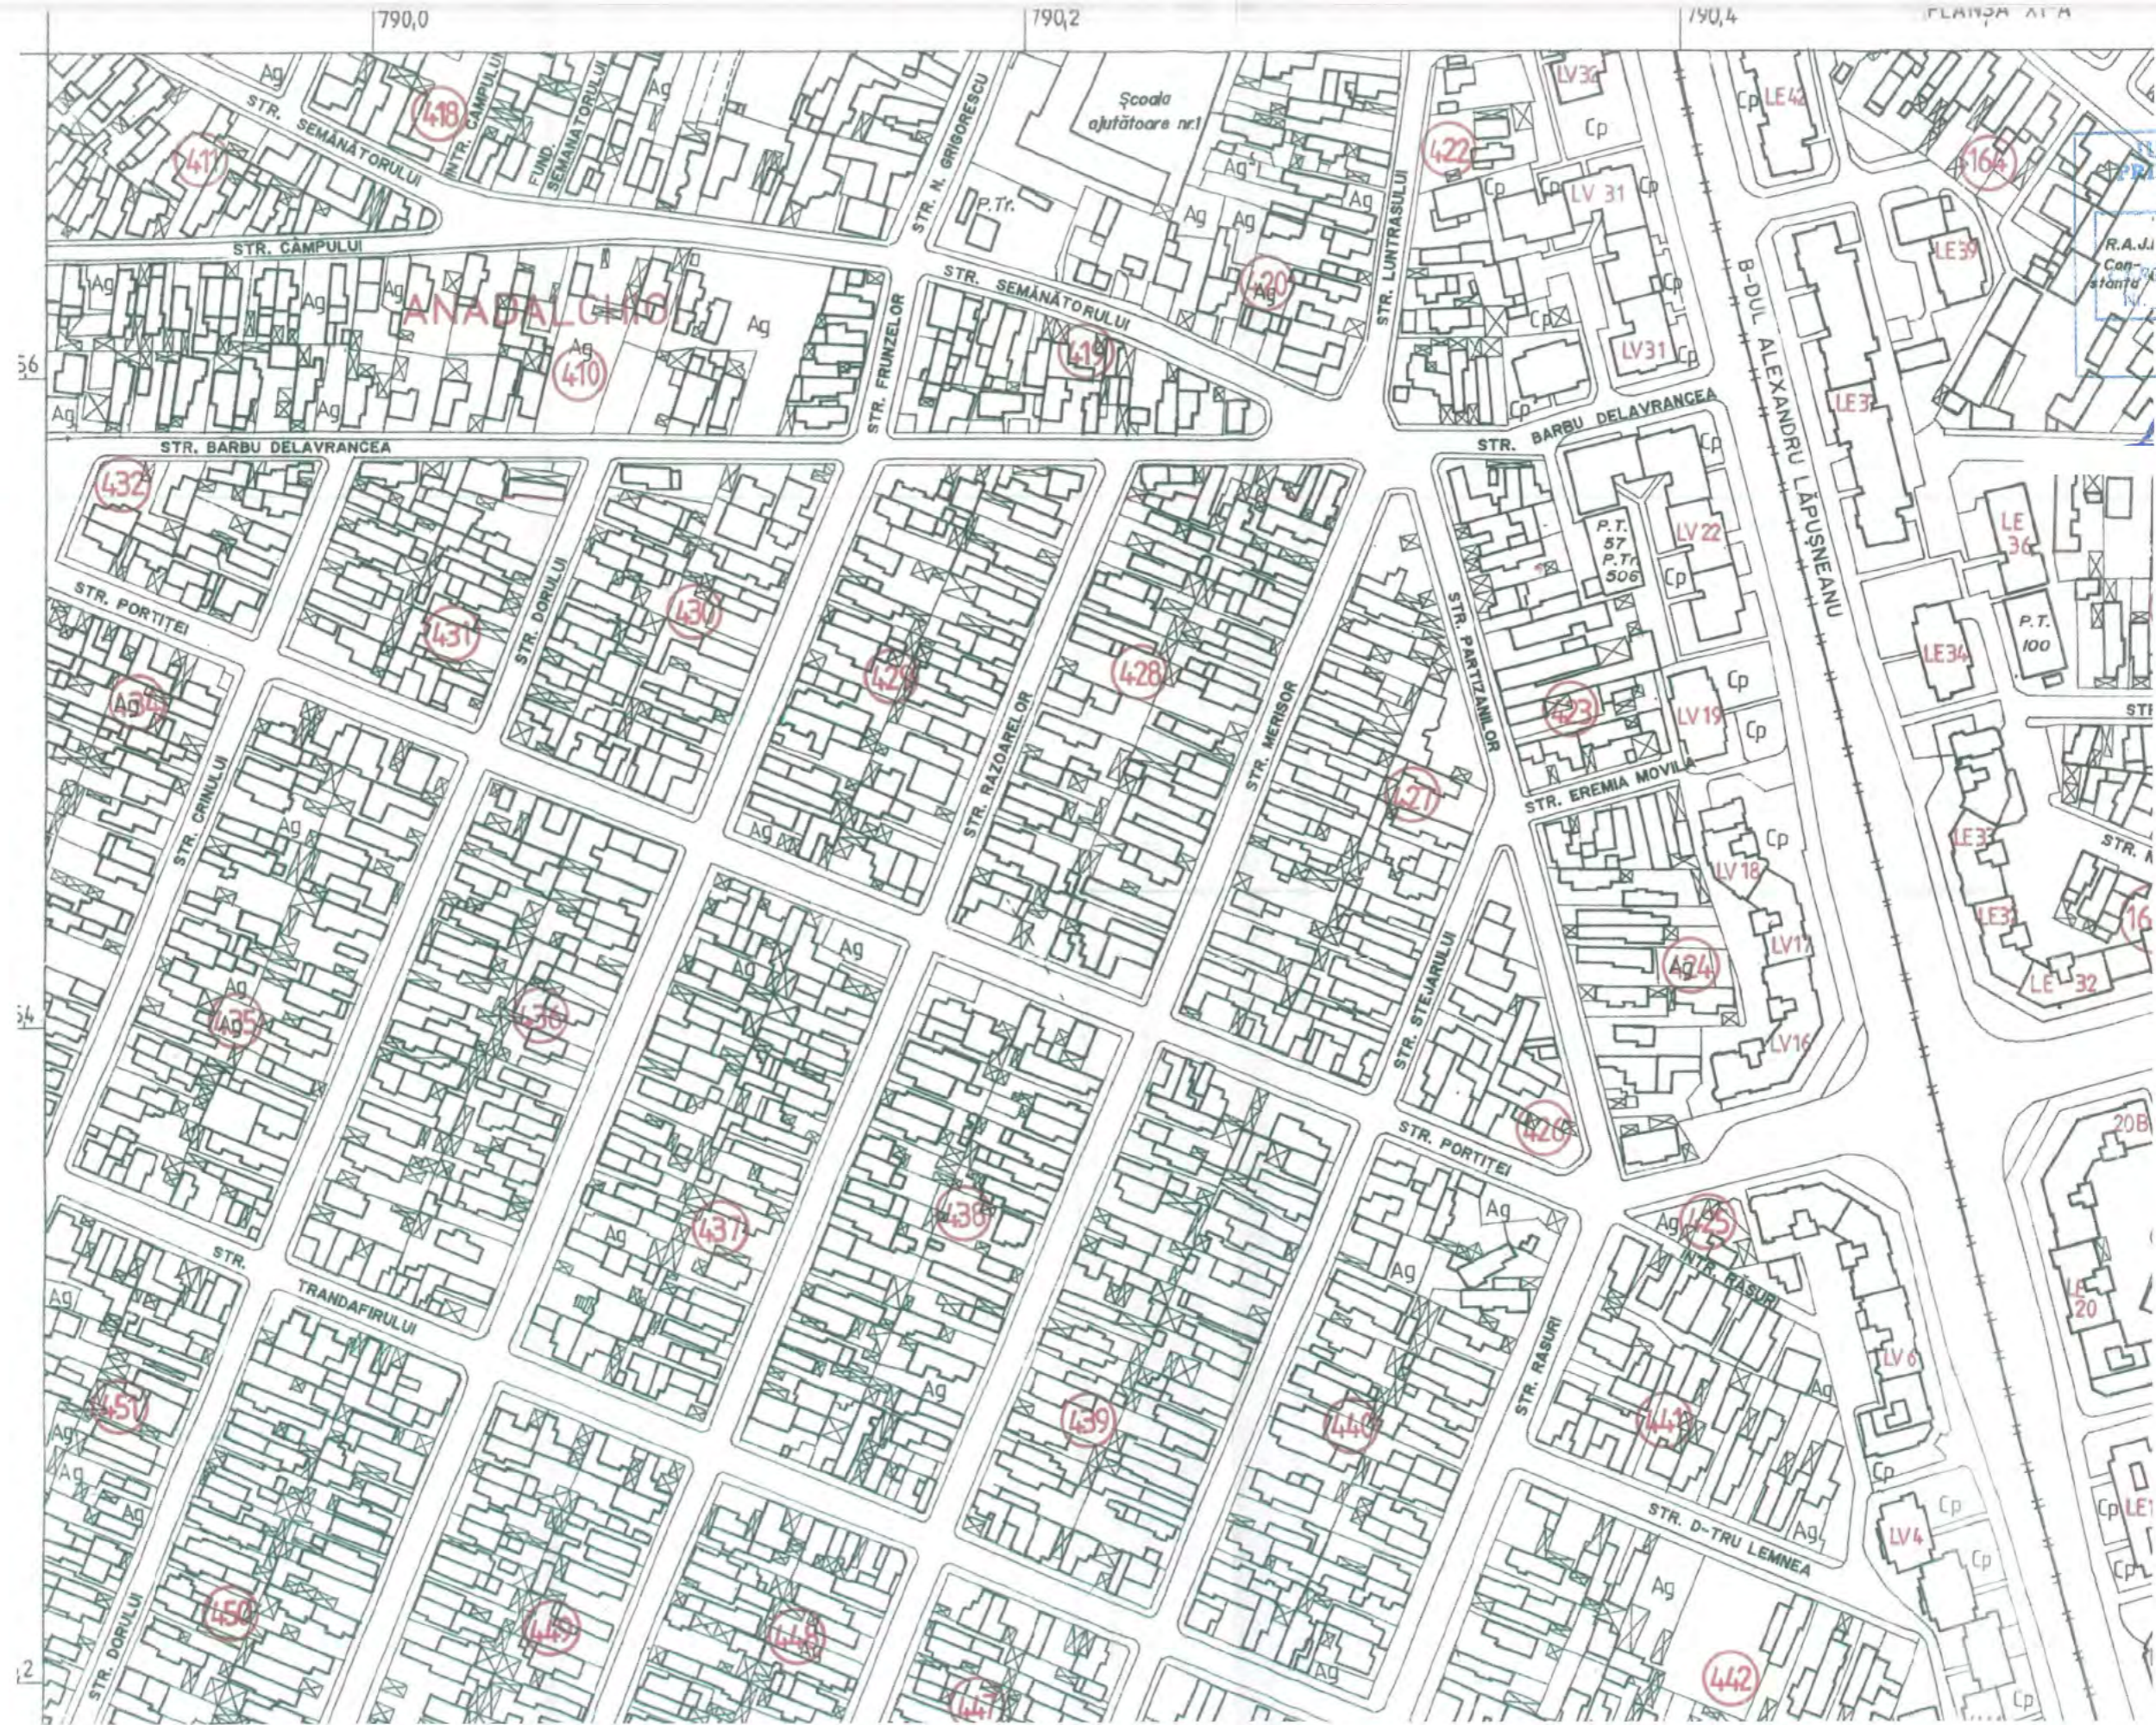

ÎNDETELUL COMITETULUI LOCAL
 PRIMĂRIA MUNICIPIULUI
 CONSTANȚA
 ANEXA
 LA
 CERTIFICATUL DE URBANISM
 nr. 624 din 12.02.2021
 Arhitect șef,

01-02-2021
 Nr înregistrare 12798.. ziua 28 luna 01.. anul 2021
 Copie conformă cu exemplarul din arhiva C.C.P.I. CONSTANȚA
 Tariflul cu chitanța nr.
 Referent *Stancu di...blanca*
 L.S.

Sc. 1:2000