


RELEVU  
Etaj I - C1

Scara 1:200

Nr. cadastral al terenului	Suprafata utila (mp)	Adresa imobilului:	
215121	1855	Loc. Constanta, Bdul Tomis, Nr. 51, Jud. Constanta	
Cartea Funciara colectiva nr.	UAT	Constanta	
Cod unitate individuala (U)	CF individuala		

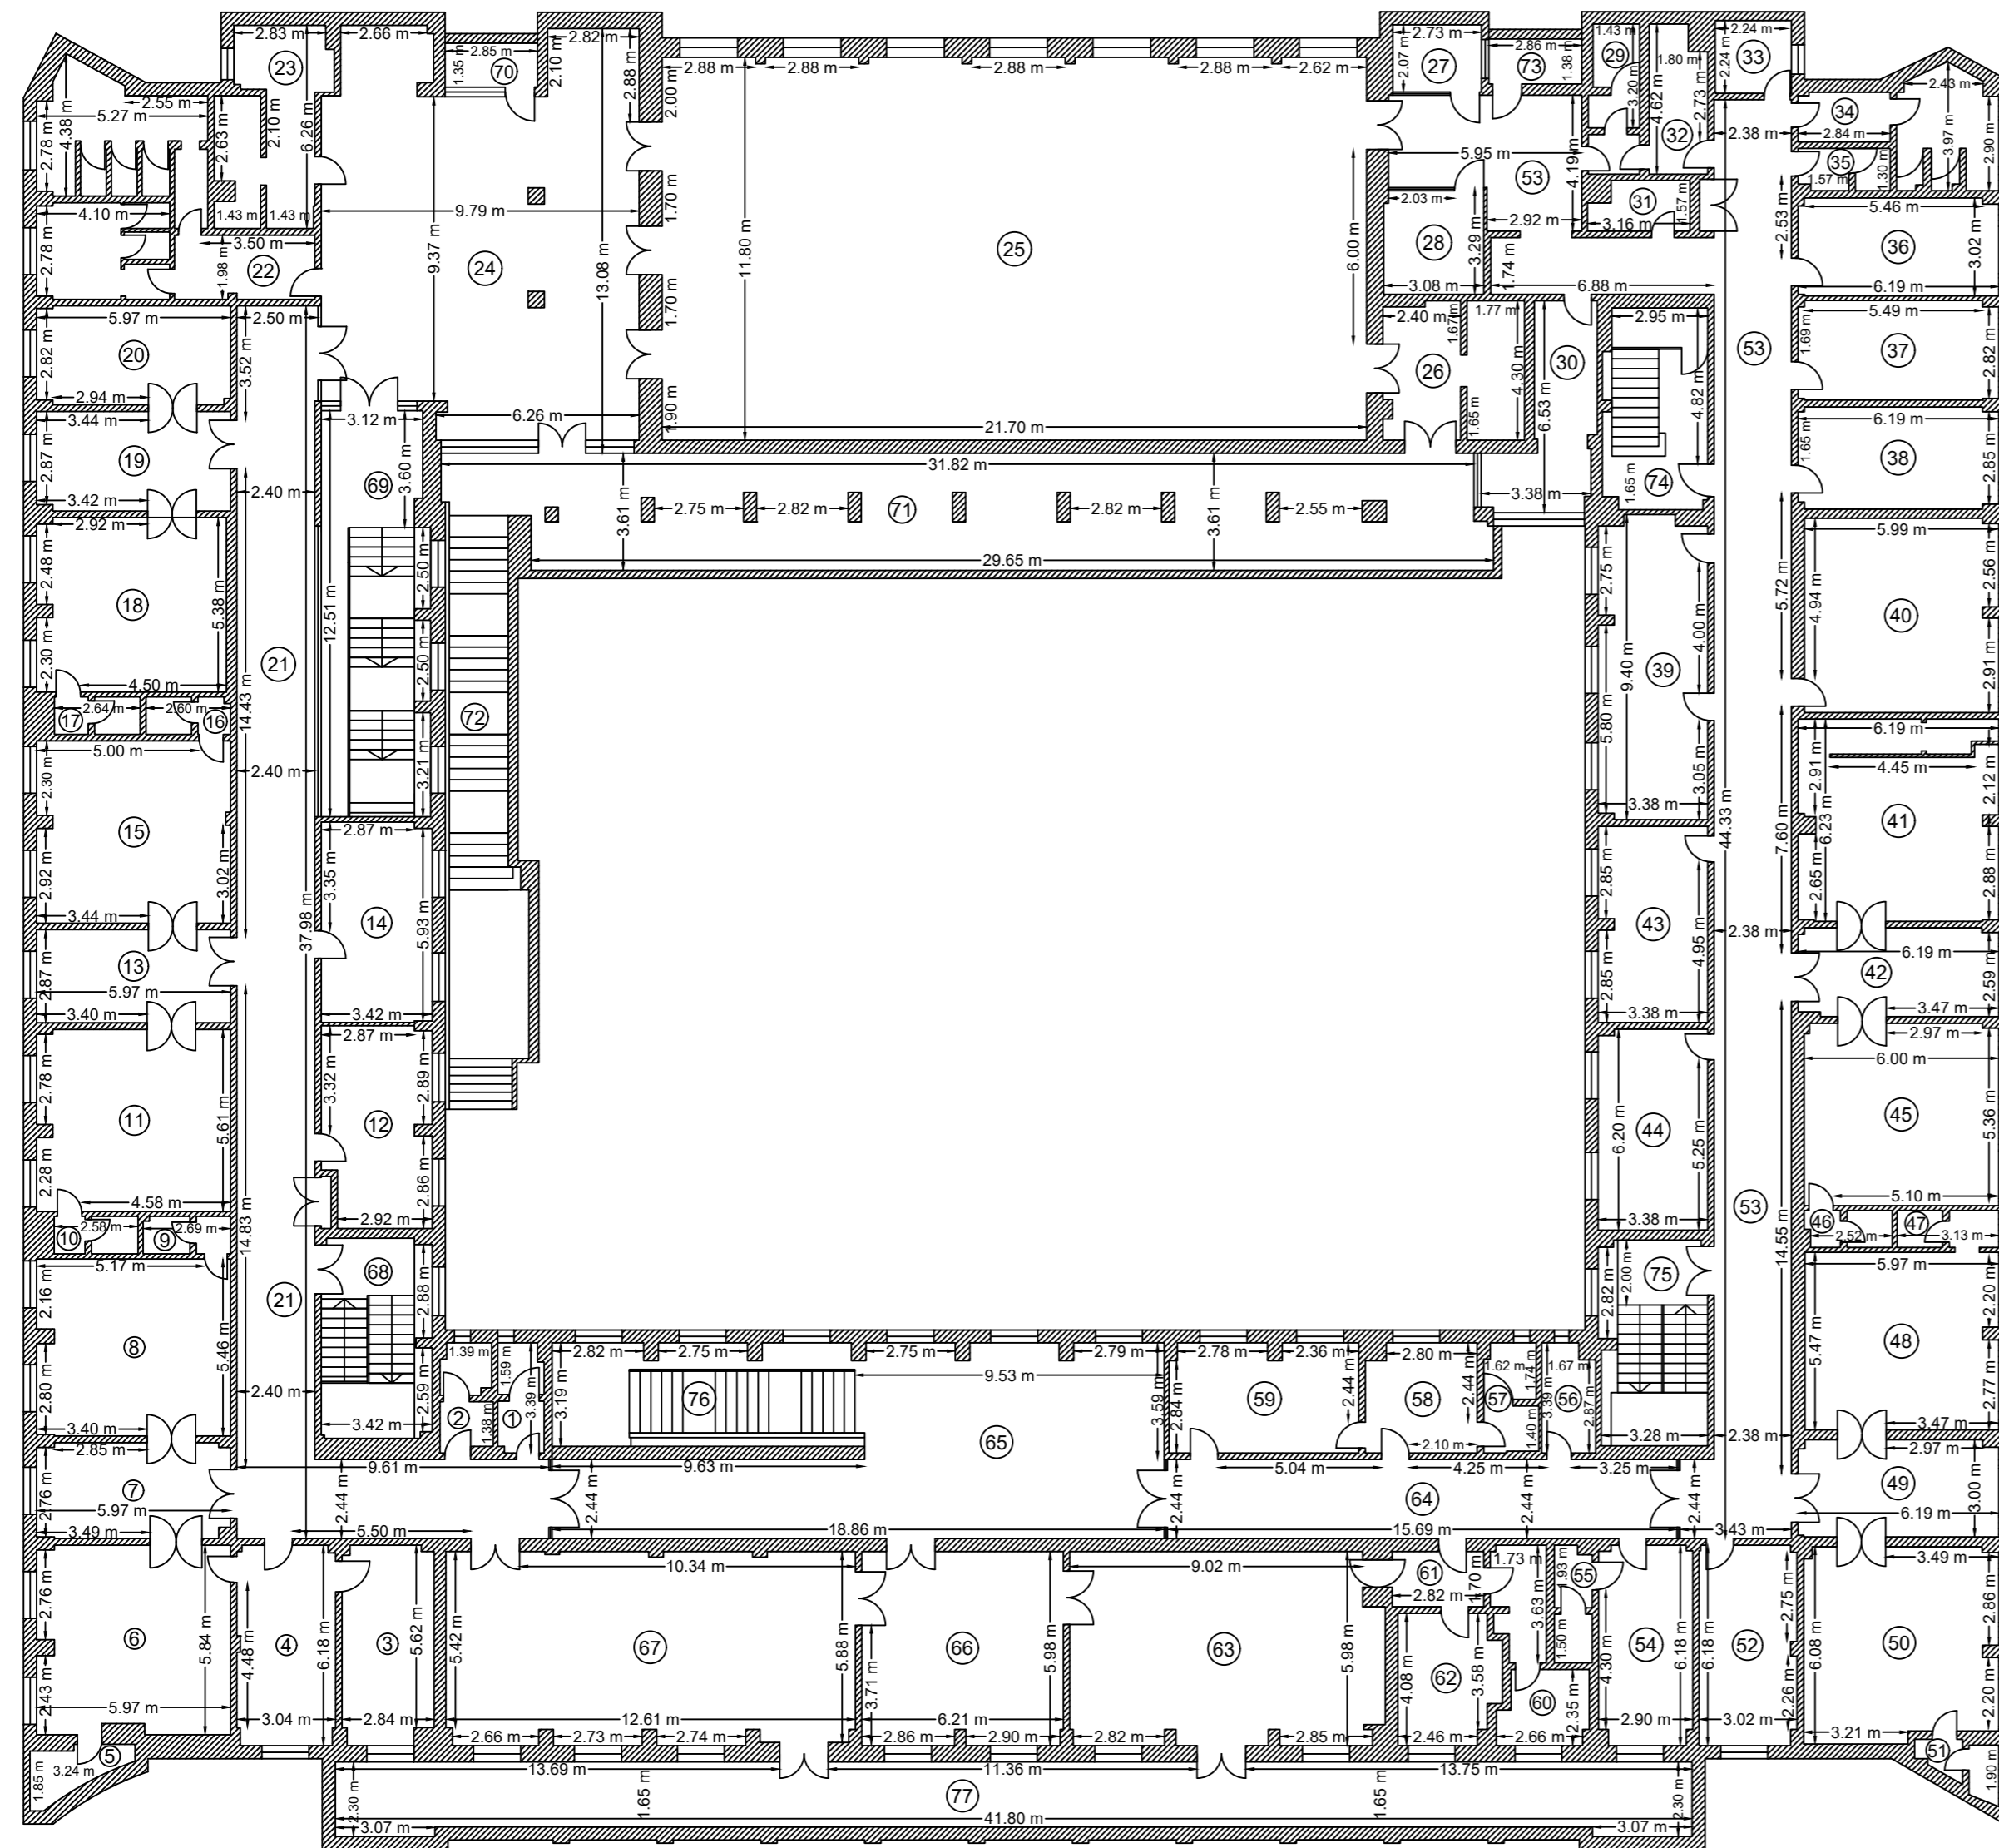

Nr. incapere	Denumire incapere	Suprafata [mp]	Nr. incapere	Denumire incapere	Suprafata [mp]
1	Grup Sanitar	4.6	35	Grup Sanitar	3.5
2	Grup Sanitar	5.0	36	Birou	18.5
3	Cameră	17.0	37	Birou	18.8
4	Bucătărie	18.5	38	Birou	19.3
5	Grup Sanitar	3.9	39	Birou	30.9
6	Birou	34.1	40	Birou	35.6
7	Birou	17.4	41	Birou	37.4
8	Birou	32.3	42	Birou	16.7
9	Grup Sanitar	3.0	43	Birou	20.3
10	Grup Sanitar	2.9	44	Birou	20.9
11	Birou	33.2	45	Birou	33.6
12	Birou (140)	20.2	46	Grup Sanitar	2.9
13	Birou	17.1	47	Grup Sanitar	3.5
14	Birou (142)	21.0	48	Birou	32.5
15	Birou	33.3	49	Birou	18.4
16	Grup Sanitar	2.9	50	Birou	35.0
17	Grup Sanitar	2.9	51	Grup Sanitar	3.1
18	Birou	31.2	52	Birou	18.4
19	Birou	18.2	53	Hol	141.2
20	Birou	18.1	54	Bucătărie	17.6
21	Hol	109.0	55	Grup Sanitar	4.0
22	Grup Sanitar	38.2	56	Cameră	5.4
23	Cameră	17.9	57	Grup Sanitar	5.3
24	Hol	110.6	58	Birou	11.3
25	Sala Romus Opreanu	255.7	59	Birou	19.4
26	Cameră	17.7	60	Grup Sanitar	11.7
27	Birou	5.7	61	Hol	4.8
28	Birou	9.8	62	Cameră (120)	12.0
29	Cameră	6.7	63	Birou (101)	56.2
30	Birou	14.9	64	Hol	38.3
31	Arhivă	4.5	65	Hol	92.1
32	Xerox	7.8	66	Birou (102)	36.9
33	Birou	5.3	67	Birou (103)	74.1
34	Grup Sanitar	14.8			
Suprafata Utila=1855.0mp					
68	Casa Scării	20.7	73	Balcon	3.9
69	Casa Scării	40.7	74	Casa Scării	19.5
70	Balcon	4.7	75	Casa Scării	20.8
71	Balcon	107.8	76	Casa Scării	16.6
72	Casa Scării	37.1	77	Balcon	85.4
Suprafata Totala=2212.2mp					

Executant,		Data,	
		16.05.2022	
Receptionat,		Data,	

D 93037 / 2022