


RELEVU
Etaj II - C1
Scara 1:200

Nr. cadastral al terenului	Suprafața utilă (mp)	Adresa imobilului:	
215121	1698.0	Loc. Constanta, Bdul Tomis, Nr. 51, Jud. Constanța	
Cartea Funciară colectivă nr.	UAT	Constanta	
Cod unitate individuală (U)	CF individuală		

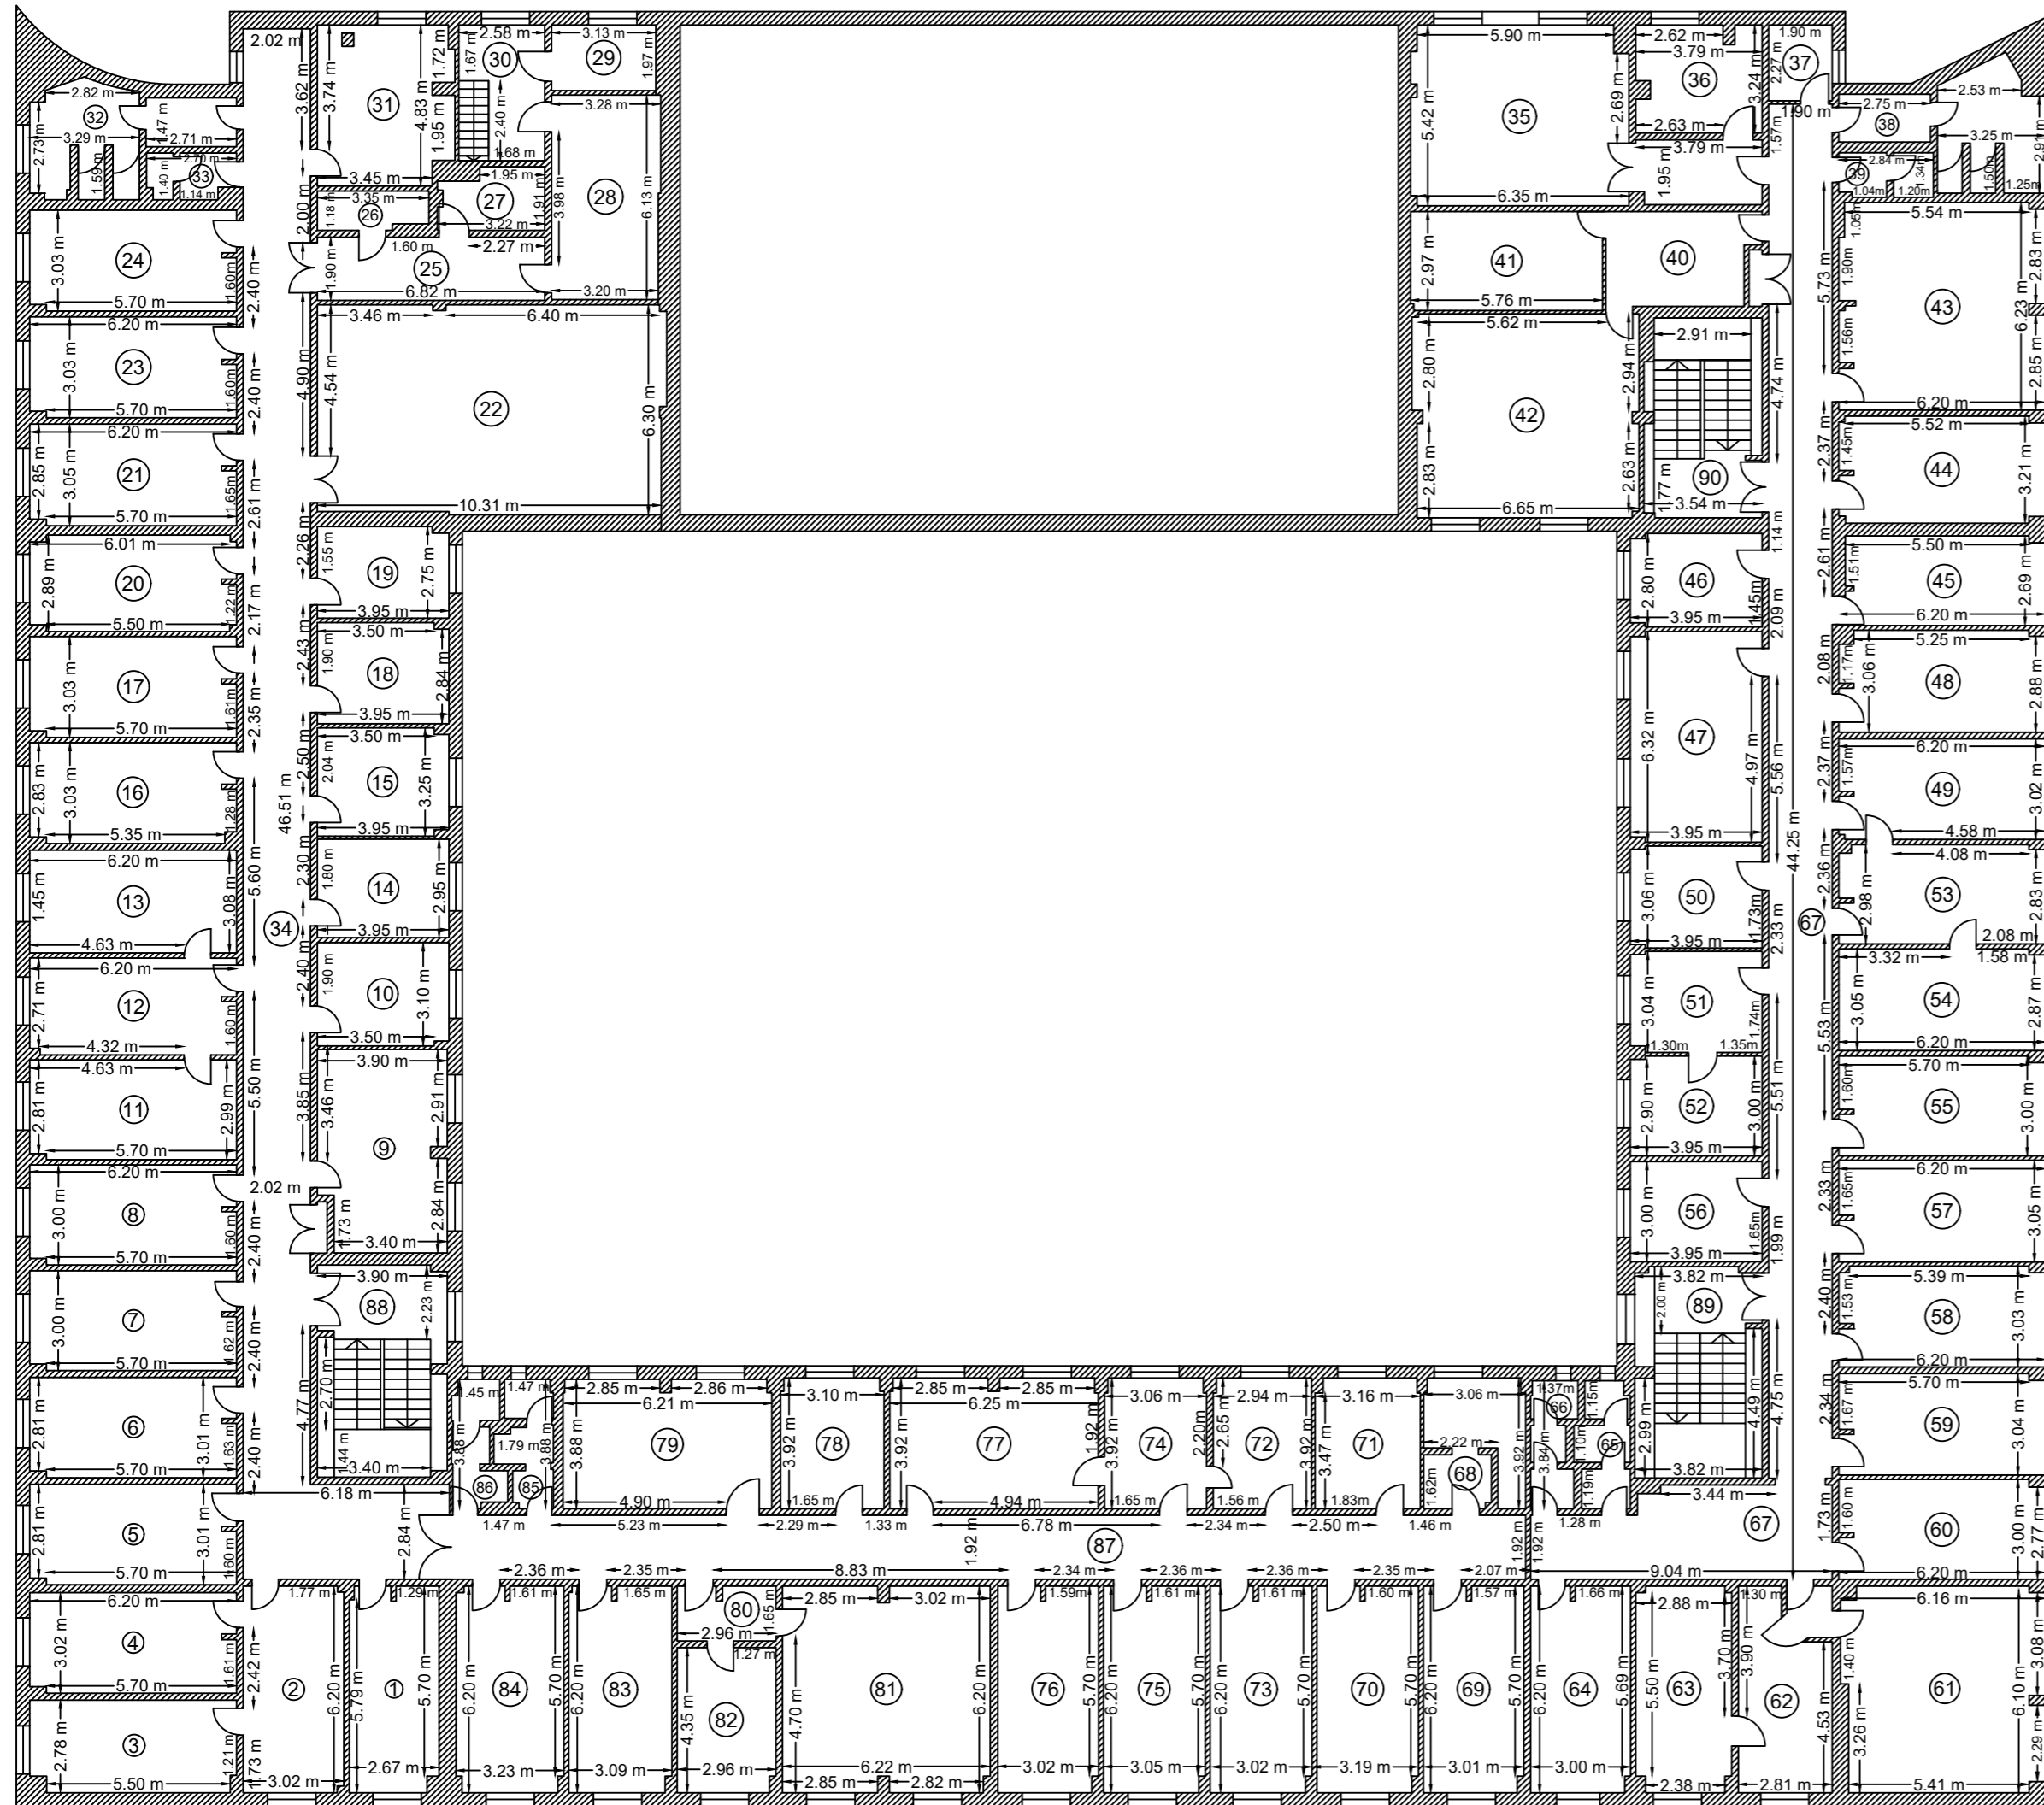

Nr. incapere	Denumire incapere	Suprafata [mp]	Nr. incapere	Denumire incapere	Suprafata [mp]
1	Birou (236)	16.4	45	Birou (213)	16.2
2	Birou (237)	18.6	46	Birou (205)	10.9
3	Birou (238)	16.9	47	Birou (204)	24.8
4	Birou (239)	18.5	48	Birou (214)	18.6
5	Birou (240)	18.5	49	Birou	18.6
6	Birou (241)	18.5	50	Birou (203)	12.0
7	Birou (242)	18.4	51	Birou (202)	11.9
8	Birou (243)	18.4	52	Cameră Server	11.8
9	Birou (263)	22.7	53	Birou (216)	18.2
10	Birou (262)	12.2	54	Birou (217)	18.8
11	Birou (244)	18.4	55	Birou (218)	18.4
12	Birou (245)	17.9	56	Birou (201)	11.9
13	Birou (246)	19.1	57	Birou (219)	18.8
14	Birou (261)	11.7	58	Birou (220)	18.6
15	Birou (260)	12.7	59	Birou (221)	18.7
16	Birou (247)	18.5	60	Birou (222)	18.4
17	Birou (248)	18.6	61	Birou (223)	36.8
18	Birou (259)	11.9	62	Birou (224)	15.1
19	Birou (258)	10.8	63	Birou	17.5
20	Birou (249)	17.6	64	Birou (226)	18.4
21	Birou (250)	18.7	65	Grup Sanitar	5.4
22	Birou (257)	64.9	66	Grup Sanitar	4.6
23	Birou (251)	18.6	67	Hol	110.6
24	Birou (252)	18.6	68	Cameră Server (272)	11.3
25	Hol	13.0	69	Birou (227)	18.5
26	Cameră	3.7	70	Birou (228)	18.7
27	Cameră	5.5	71	Birou (271)	12.2
28	Cameră	19.9	72	Birou (270)	11.6
29	Cameră Server	6.2	73	Birou (229)	18.7
30	Hol	10.5	74	Birou (269)	11.9
31	Birou (255)	18.9	75	Birou (230)	18.7
32	Grup Sanitar	14.3	76	Birou (231)	18.6
33	Grup Sanitar	3.4	77	Birou	24.3
34	Hol	105.8	78	Birou (267)	12.1
35	Birou (207)	34.8	79	Birou (268)	24.1
36	Birou (207A)	11.8	80	Hol	4.8
37	Birou	4.3	81	Birou (232)	38.1
38	Grup Sanitar	14.9	82	Birou (233)	12.8
39	Grup Sanitar	3.6	83	Birou (234)	19.0
40	Birou (206)	12.4	84	Birou (235)	19.7
41	Cameră	17.1	85	Grup Sanitar	5.3
42	Cameră	41.0	86	Grup Sanitar	5.0
43	Birou (211)	38.0	87	Hol	61.8
44	Birou (212)	19.6			

Suprafata Utila=1698,0 mp	
88	Casa Scării
89	Casa Scării
90	Casa Scării
Suprafata Totala=1766.7mp	

Executant,	Data,
	12.05.2022
Receptionat,	Data,