


# PLAN DE SITUATIE INTOCMIT IN VEDEREA OBTINERII AUTORIZATIEI DE CONSTRUIRE

SCARA 1:500

Nr.cadastral	Suprafata masurata a imobilului(mp)	Adresa imobilului
224697	3259	MUN. CONSTANTA, STR. STEFAN CEL MARE, NR. 133, LOT 2
Nr.Carte Funciara	Unitatea administrativ teritoriala(U.A.T.)	
224697	CONSTANTA	

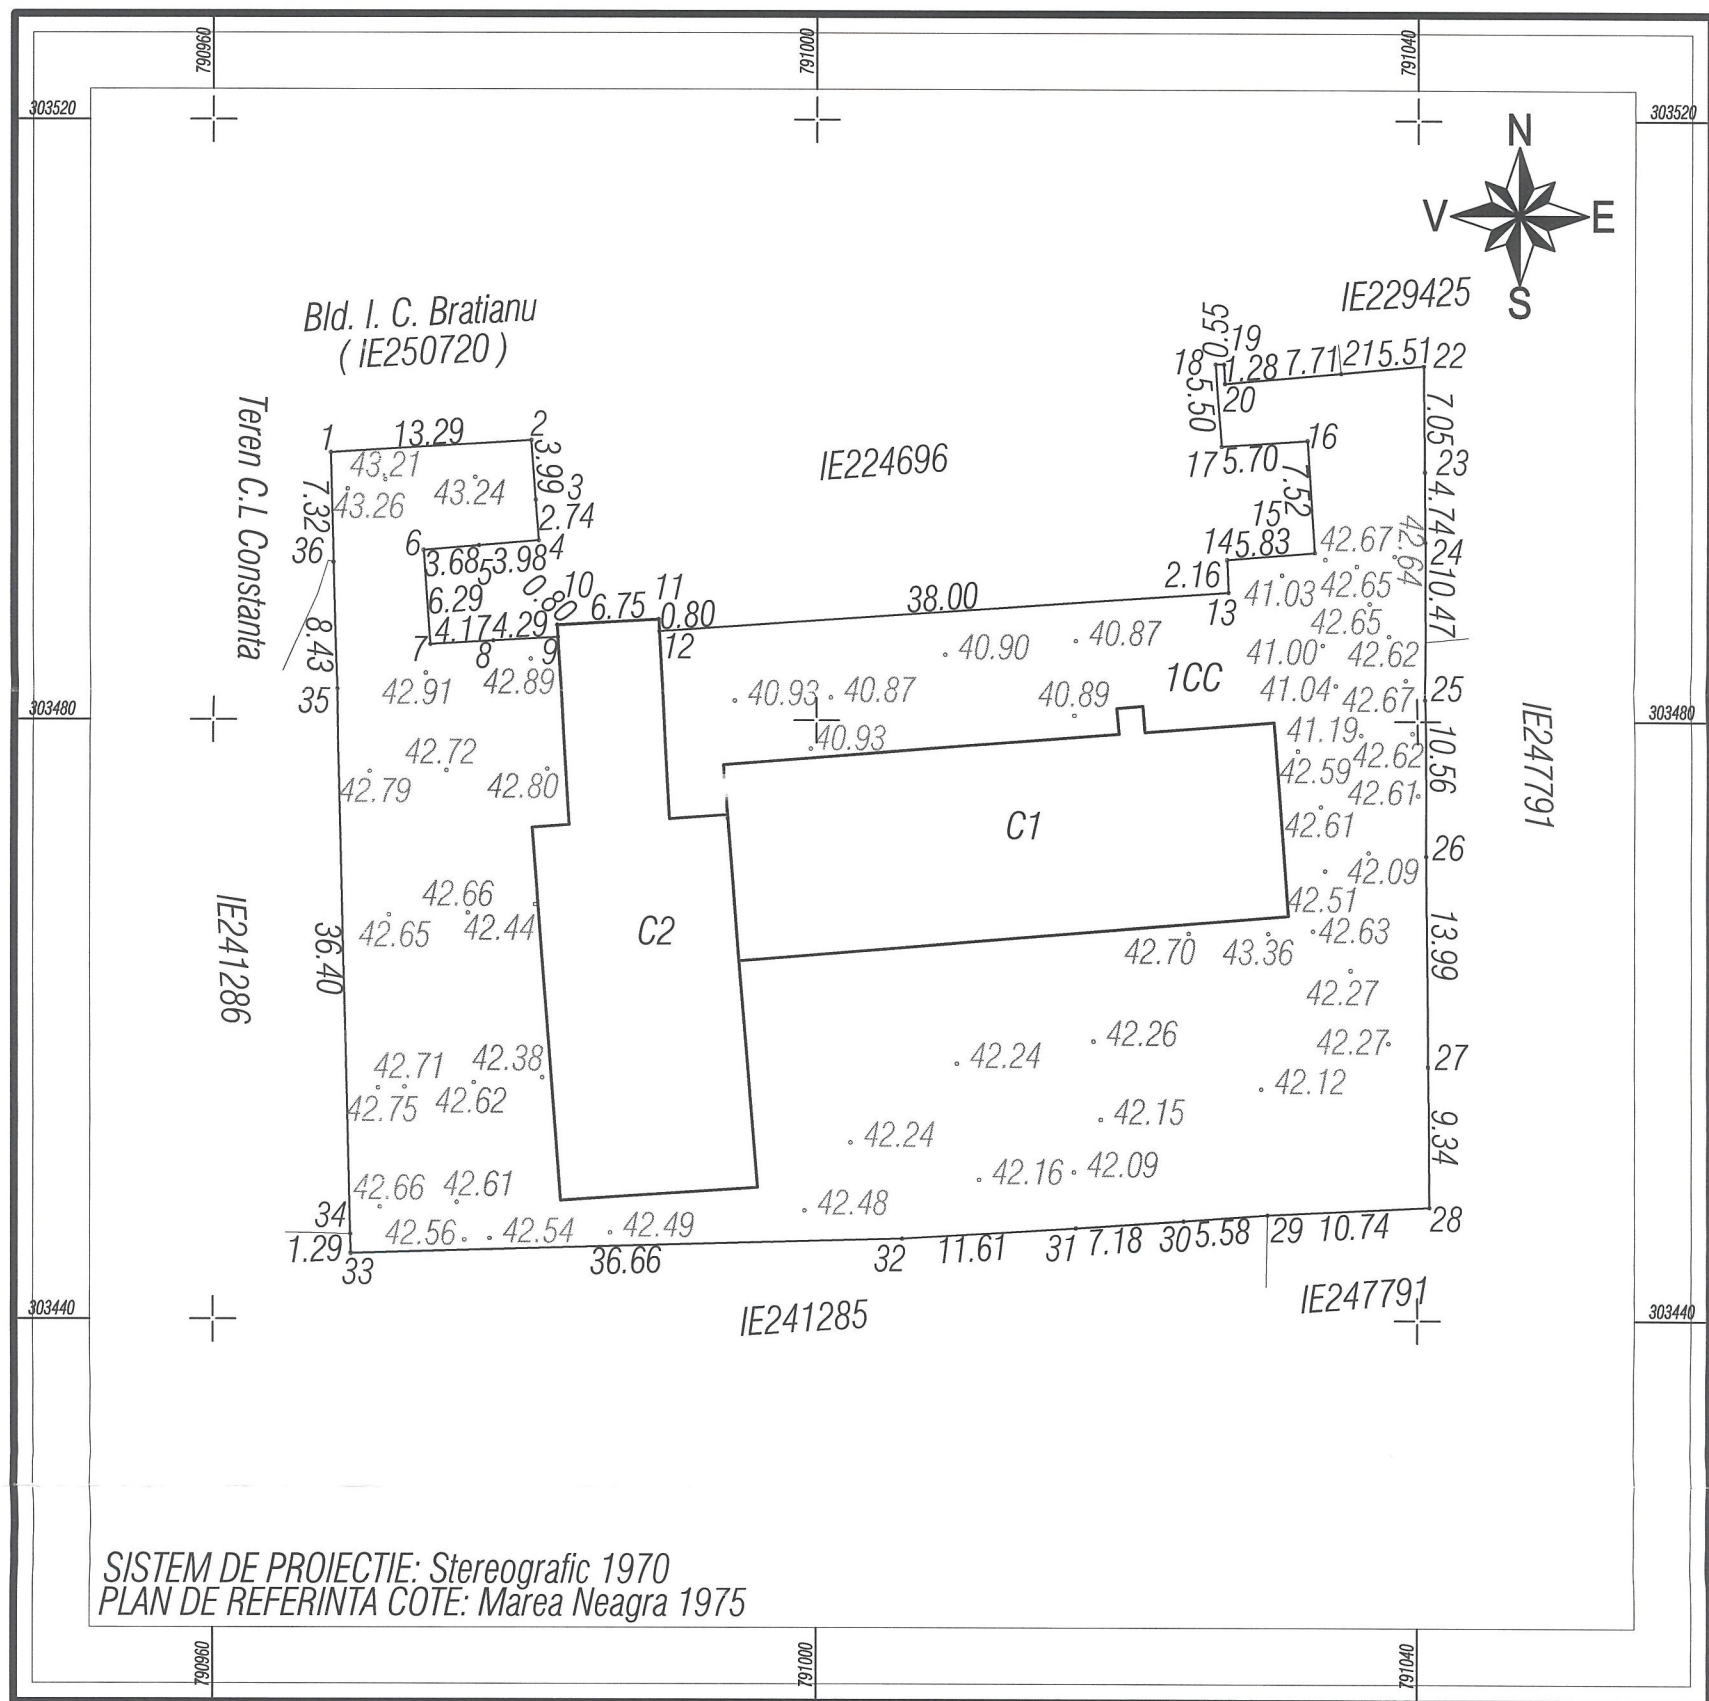

SISTEM DE PROIECTIE: Stereografic 1970  
PLAN DE REFERINTA COTE: Marea Neagra 1975

## A. DATE REFERITOARE LA TEREN

Nr. parcela	Categoria de folosinta	Suprafata (mp)	Valoarea de impozitare (lei)	Mentiuni
1	CC	3259		Imobil neimprejmuit intre pct. 1-9; delimitat de constructia C2 intre pct. 9-12; neimprejmuit intre pct. 12-22; imprejmuit cu gard de plasa si soclu de beton intre pct. 22-28 si neimprejmuit intre pct. 28-1.
Total		3259		

## B. DATE REFERITOARE LA CONSTRUCTII

Cod constructie	Destinatie	Suprafata construita la sol (mp)	Mentiuni
C1	CAS	486	Ofthalmologie + BMF ; D+P+1E;
C2	CAS	415	Balneo-Fizio Terapie; D+P+1E;
Total		901	

Suprafata totala masurata a imobilului = 3259 mp

Executant : ing. Paraschiv Eugenia

Confirm executarea masuratorilor la teren, corectitudinea intocmirii documentatiei cadastrale si corespondenta acestora cu realitatea din teren.



Oficiul de Cadastru si Publicitate Imobiliara  
Constanța

Prezentul document receptionat este valabil însoțit de procesul verbal de recepție nr. 5235 data 27-11-2019

nume: BUHOCIU CARMEN  
la: CONSILIER GR. IA

27-11-2019

Data 31.10.2019


Data .....



# PLAN DE SITUATIE INTOCMIT IN VEDEREA OBTINERII AUTORIZATIEI DE CONSTRUIRE

SCARA 1:500

Nr.cadastral	Suprafata masurata a imobilului(mp)	Adresa imobilului
224697	3259	MUN. CONSTANTA, STR. STEFAN CEL MARE, NR. 133, LOT 2
Nr.Carte Funciara	Unitatea administrativ teritoriala(U.A.T.)	
224697	CONSTANTA	

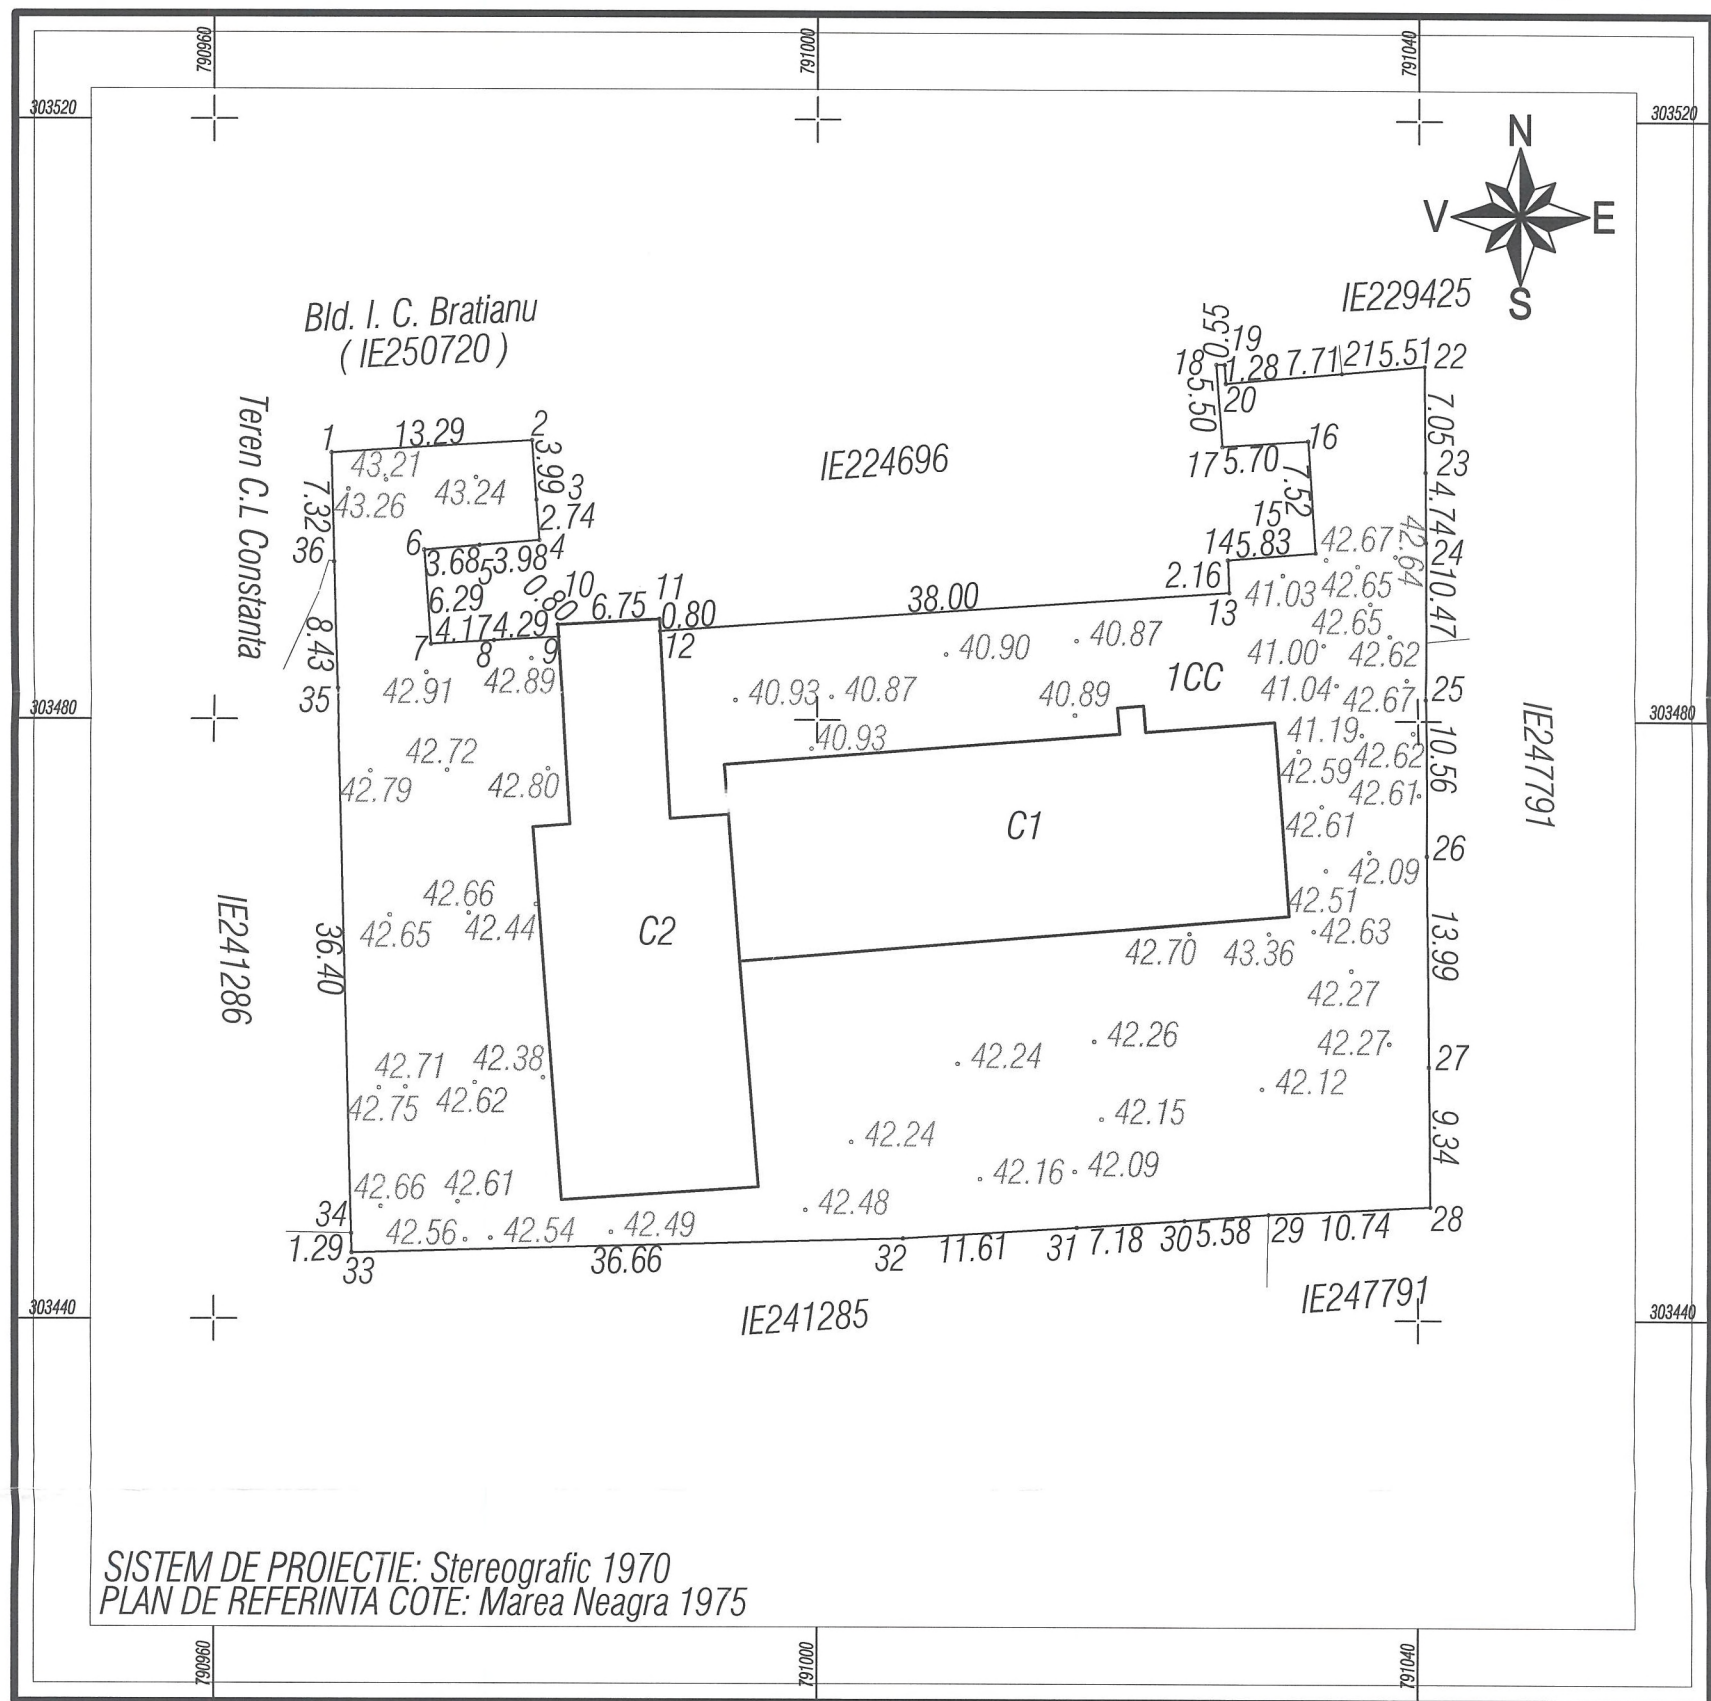

SISTEM DE PROIECTIE: Stereografic 1970  
PLAN DE REFERINTA COTE: Marea Neagra 1975

## A. DATE REFERITOARE LA TEREN

Nr. parcela	Categoria de folosinta	Suprafata (mp)	Valoarea de impozitare (lei)	Mentiiuni
1	CC	3259		Imobil neimprejmuit intre pct. 1-9; delimitat de constructia C2 intre pct. 9-12; neimprejmuit intre pct. 12-22; imprejmuit cu gard de plasa si soclu de beton intre pct. 22-28 si neimprejmuit intre pct. 28-1.
Total		3259		


## B. DATE REFERITOARE LA CONSTRUCTII

Cod constructie	Destinatie	Suprafata construita la sol (mp)	Mentiiuni
C1	CAS	486	Ofthalmologie + BMF; D+P+1E;
C2	CAS	415	Balneo-Fizio Terapie; D+P+1E;
Total		901	

Suprafata totala masurata a imobilului = 3259 mp

Executant : ing. Paraschiv Eugenia

Confirm executarea masuratorilor la teren, corectitudinea intocmirii documentatiei cadastrale si corespondenta acestora cu realitatea din teren.

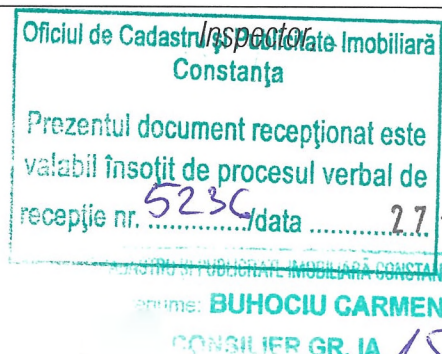

Data 31.10.2019

Data .....


27-11-2019



# PLAN DE SITUATIE

SCARA 1:500

Nr.cadastral	Suprafata masurata a imobilului(mp)	Adresa imobilului
224697	3259	MUN. CONSTANTA, STR. STEFAN CEL MARE, NR. 133, LOT 2
Nr.Carte Funciara	Unitatea administrativ teritoriala(U.A.T.)	
224697	CONSTANTA	

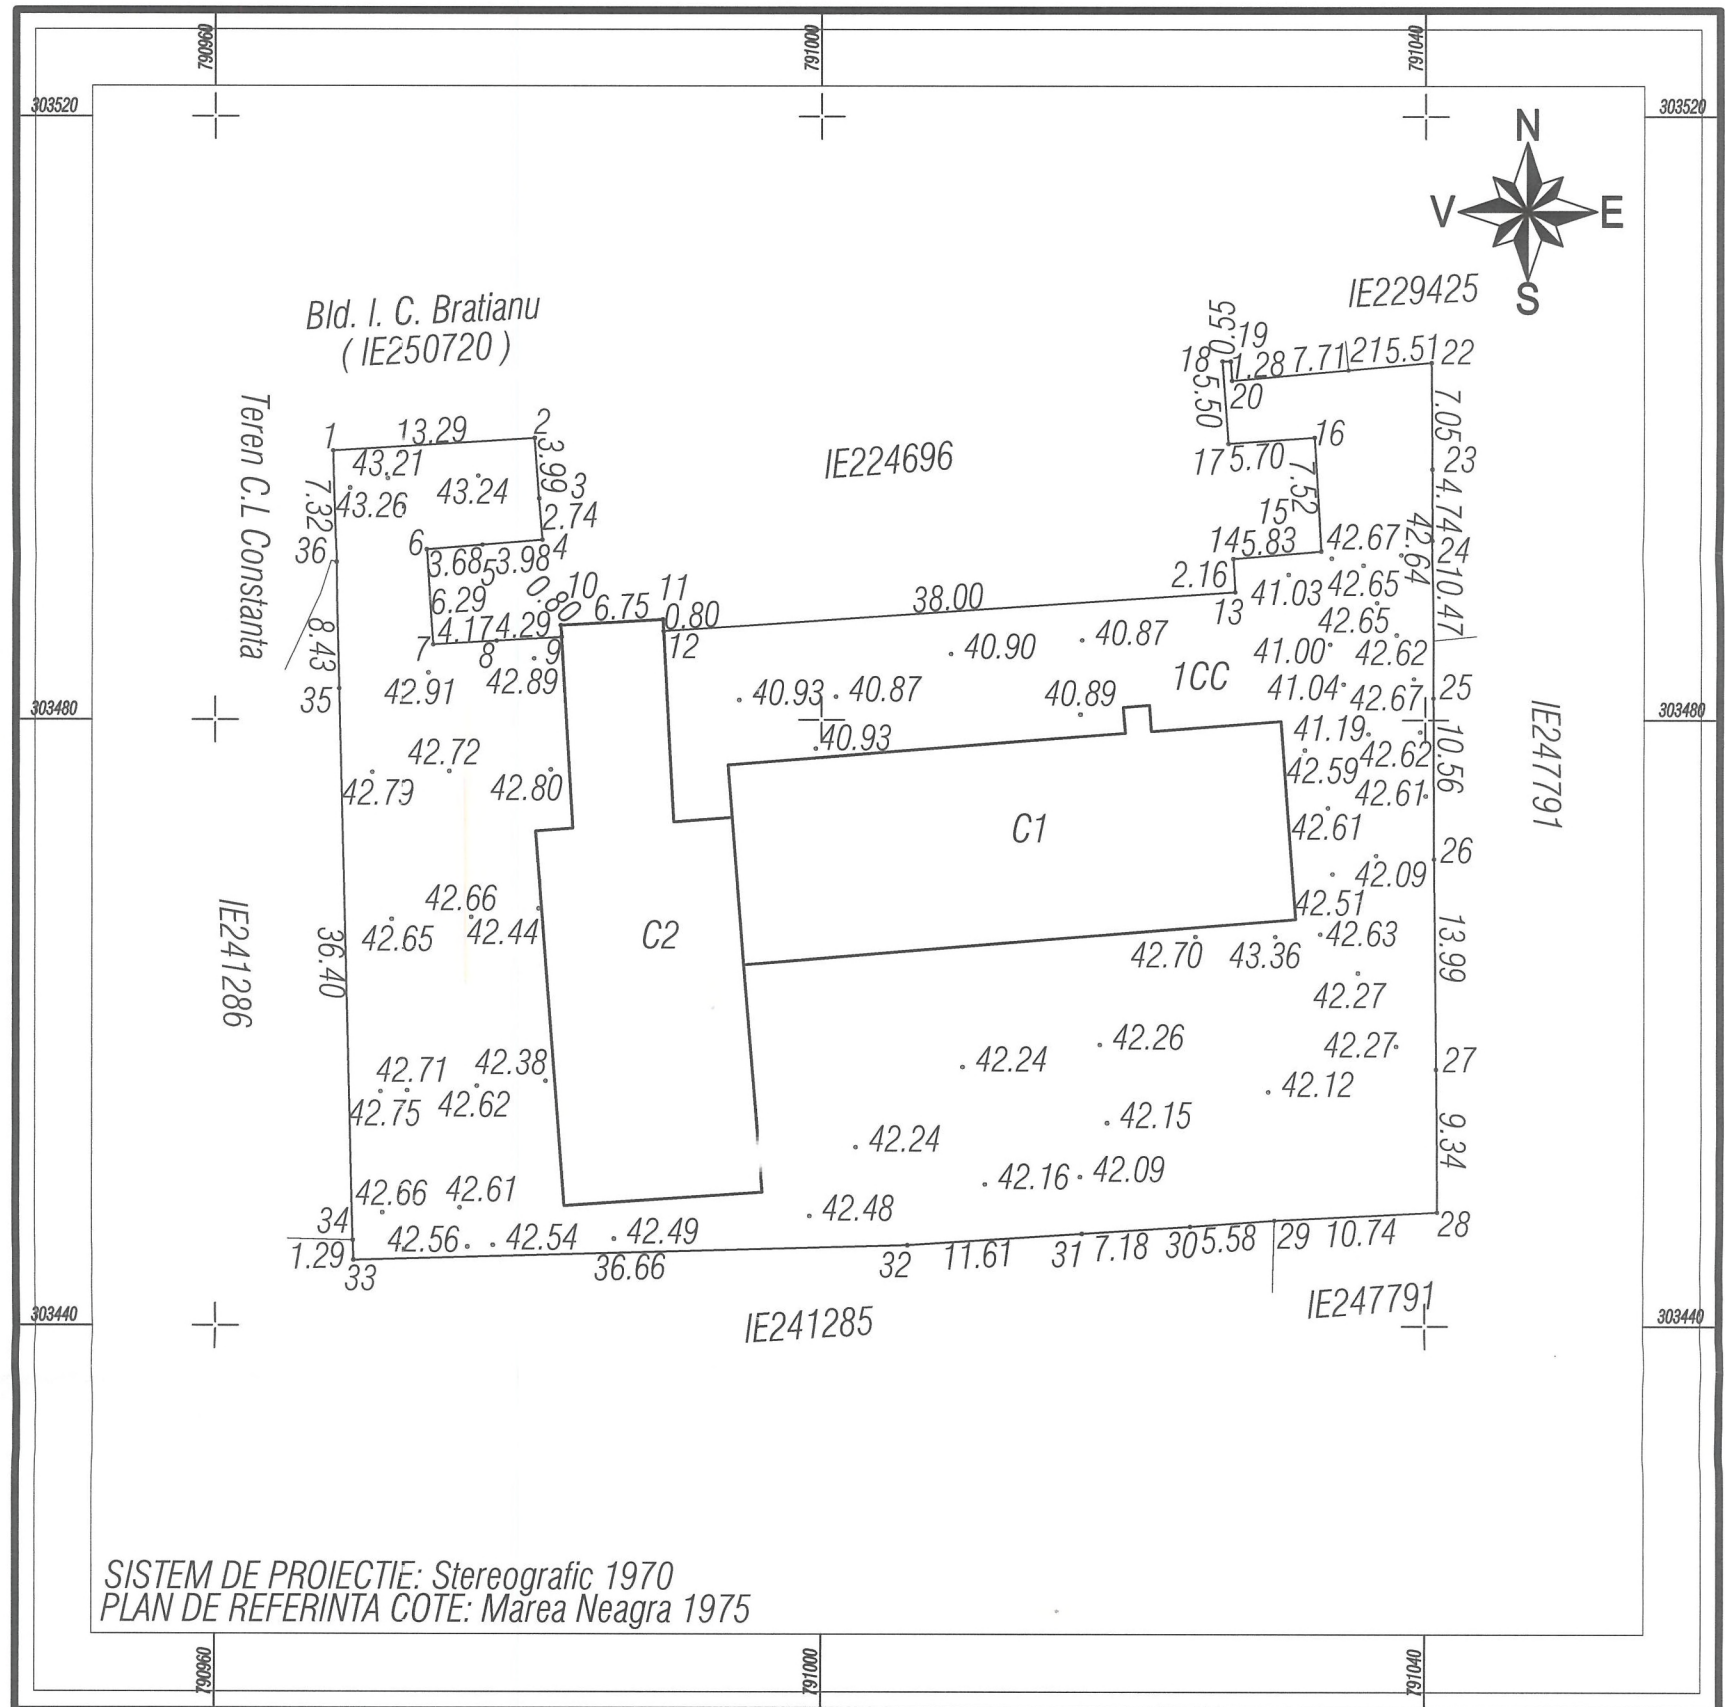

SISTEM DE PROIECTIE: Stereografic 1970  
PLAN DE REFERINTA COTE: Marea Neagra 1975

## A. DATE REFERITOARE LA TEREN

Nr. parcela	Categoria de folosinta	Suprafata (mp)	Valoarea de impozitare (lei)	Mentuni
1	CC	3259		Imobil neimprejmuit intre pct. 1-9; delimitat de constructia C2 intre pct. 9-12; neimprejmuit intre pct. 12-22; imprejmuit cu gard de plasa si soclu de beton intre pct. 22-28 si neimprejmuit intre pct. 28-1.
Total		3259		

## B. DATE REFERITOARE LA CONSTRUCTII

Cod constructie	Destinatie	Suprafata construita la sol (mp)	Mentuni
C1	CAS	486	Ofthalmologie + BMF : D+P+1E;
C2	CAS	415	Balneo-Fizio Terapie: D+P+1E;
Total		901	

Suprafata totala masurata a imobilului 3259 mp

Executant : ing. Paraschiv Eugenia

Confirm executarea masuratorilor la teren, corectitudinea intocmirii documentatiei cadastrale si corespundenta acestora cu realitatea din teren.

## INVENTAR DE COORDONATE PUNCTE PE CONTUR

Nr. Pct.	X [m]	Y [m]
1	303497.790	790967.740
2	303498.643	790981.003
3	303494.668	790981.302
4	303491.938	790981.508
5	303491.597	790977.544
6	303491.282	790973.874
7	303485.011	790974.330
8	303485.261	790978.495
9	303485.518	790982.781
10	303486.317	790982.736
11	303486.707	790989.475
12	303485.910	790989.526
13	303488.545	791027.436
14	303490.703	791027.345
15	303491.201	791033.149
16	303498.709	791032.660
17	303498.296	791026.970
18	303503.780	791026.571
19	303503.778	791027.123
20	303502.502	791027.206
21	303503.196	791034.889
22	303503.692	791040.376
23	303496.640	791040.440
24	303491.905	791040.483
25	303481.437	791040.525
26	303470.879	791040.567
27	303456.891	791040.702
28	303447.551	791040.791
29	303446.995	791030.063
30	303446.571	791024.501
31	303446.108	791017.332
32	303445.357	791005.742
33	303444.377	790969.098
34	303445.662	790969.065
35	303482.049	790968.140
36	303490.474	790967.926

Data 09.04.2020