

104 / 112 / 120


k=235

9.45

3.90

Contur anvelopă

BALAN IULIAN P.F.A. - Constanța Al. Topolog nr. 3, Bl.C2, Sc.C, Ap.45 Tel : 0341-417809; Fax : 0341-814792		Denumire: Audit energetic SOTRM Obiectiv : Pavilion Fizioterapie Amplasament : Loc. Eforie Sud, jud. Constanța Beneficiar : Consiliul Județean Constanța		Proiect Nr. EN 01/2010
Proiectat ing. Balan Iulian		Data Nov 2010	Relevu arhitectură Plan Parter - Zona 2	Faza AE
Desenat ing. Balan Iulian		Scara 1 : 50		Revizia 0
				Planșa A 2

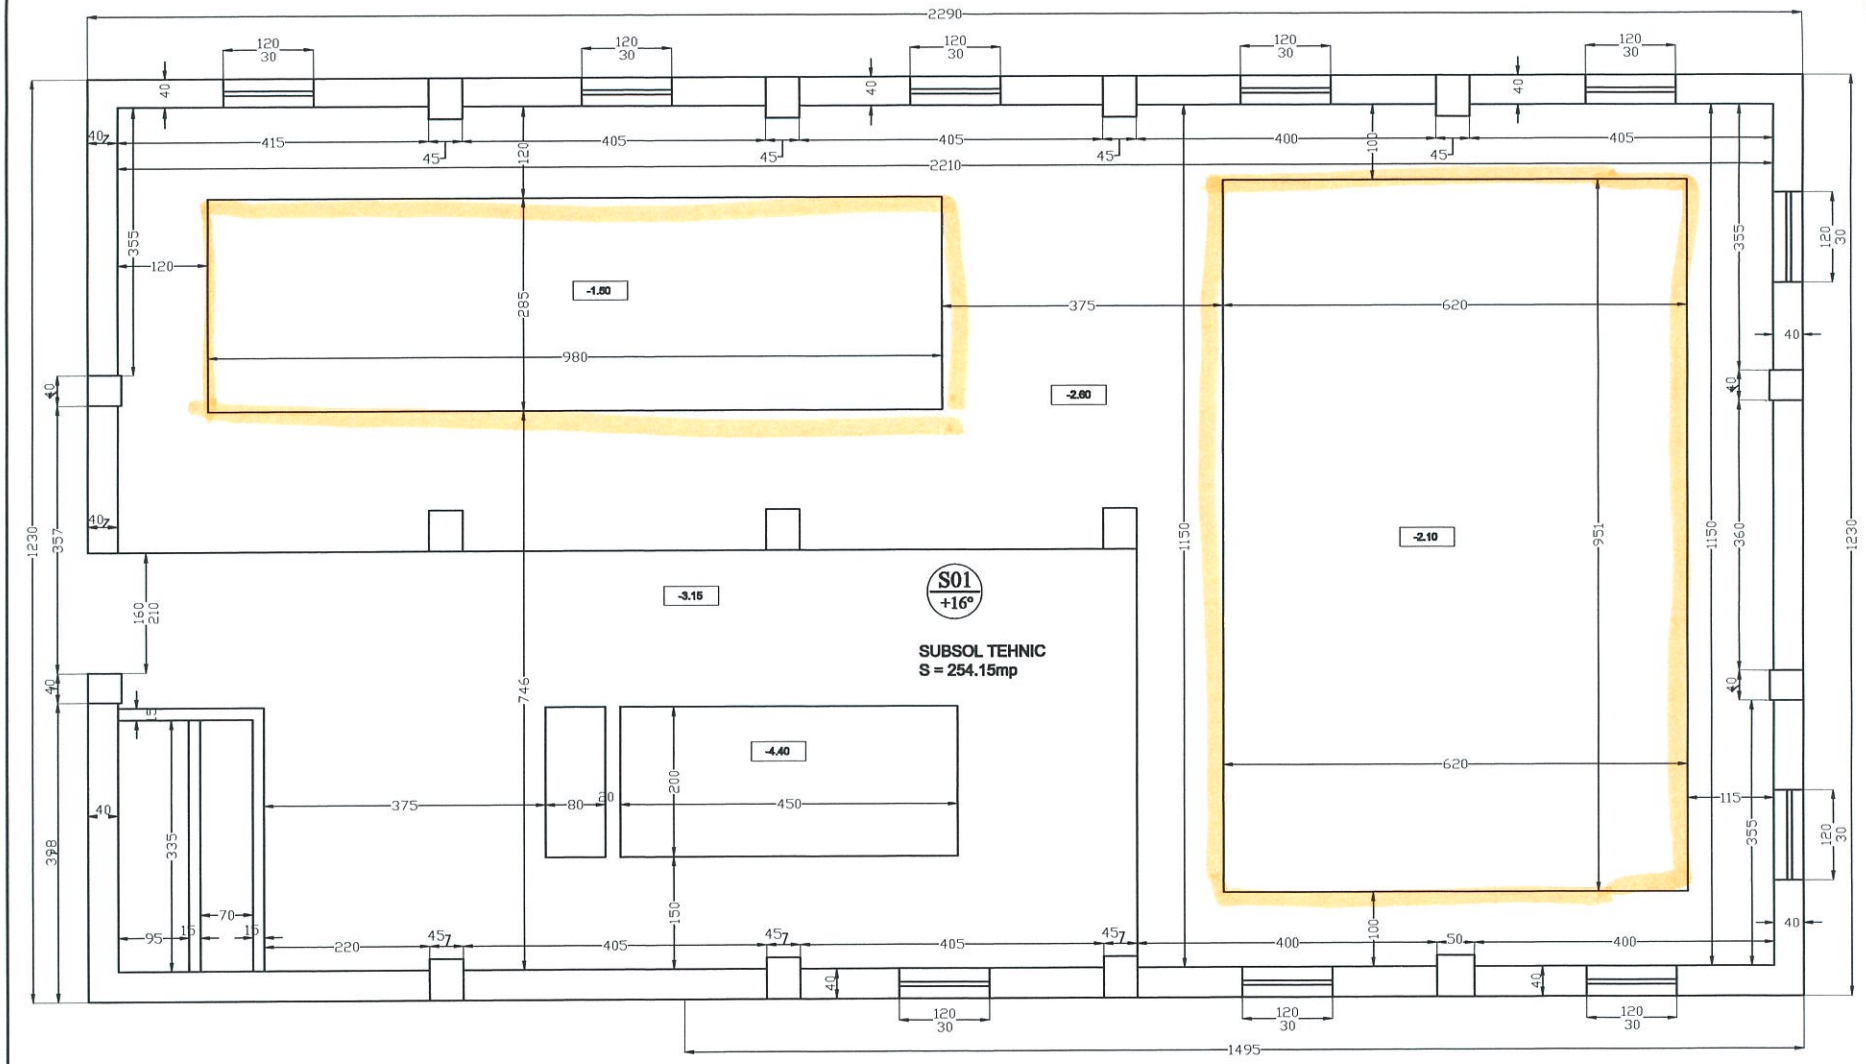

BALAN IULIAN P.F.A. - Constanța		Denumire: Audit energetic SOTRM		Proiect Nr. EN 01/2010	
Al. Topolog nr. 3, Bl.C2, Sc.C, Ap.45		Obiectiv : Pavilion Fizioterapie		Faza AE	
Tel : 0341-417809; Fax : 0341-814792		Amplasament : Loc. Eforie Sud, jud. Constanța		Revizia 0	
		Beneficiar : Consiliul Județean Constanța		Planșa A 3	
Proiectat	ing. Balan Iulian	Data	Nov 2010	Relevu arhitectură	
Desenat	ing. Balan Iulian	Scara	1 : 50	Plan Subsol - Zona 2	

