

CONSILIUL JUDEȚEAN CONSTANTA

HOTARAREA Nr. 216

privind preluarea in administrarea Consiliului Judetean Constanta a unui bun imobil – statie de clorinare a apei, aflat in domeniul public al Municipiului Constanta si administrarea Consiliului Local al municipiului Constanta

Consiliul Judetean Constanta, intrunit in sedinta ordinara din data de 22.05.2013 ;
Vazand:

- Expunerea de motive a Presedintelui Consiliului Judetean Constanta;
- Raportul Directiei Generale Urbanism si Lucrari Publice;
- Raportul Comisiei de specialitate buget – finante si administrarea domeniului public si privat al judetului;
- Raportul Comisia de specialitate de urbanism, amenajarea teritoriului, monumentelor, protejarea acestora si protectia mediului inconjurator;
- Hotararea Consiliului Local al municipiului Constanta nr.25/18.02.2013 privind modificarea HCL nr.712/12.12.2005 privind preluarea din administrarea RAEDPP Constanta in administrarea Consiliului Local Constanta a imobilului „ Spital clinic de boli infectioase ce constituie domeniu public al municipiului Constanta si transmiterea dreptului de administrare unitatii sanitare publice;
- Avand in vedere prevederile Legii nr.213/1998 privind bunurile proprietate publica si dispozitiile art.866 si urm. Cod civil;

In temeiul art.91 alin.(1) lit.,c” si art.97 din Legea nr.215/2001 a administratiei publice locale, republicata, cu modificarile si completarile ulterioare,

HOTARASTE:

Art.1. – (1) Se aproba preluarea in administrarea Consiliului Judetean Constanta a unui bun imobil – statie de clorinare a apei, aflat in domeniul public al Municipiului Constanta si administrarea Consiliului Local al municipiului Constanta.

(2) Datele de identificare ale bunului imobil sunt prezentate in anexa care face parte integranta din prezenta hotarare.

Art.2. – Predarea-primirea imobilelor prevazute la art.1 se va face pe baza de proces-verbal incheiat intre Consiliul Local al municipiului Constanta, Spitalul Clinic de Boli Infectioase Constanta si Consiliul Judetean Constanta.

Art.3. – Directia Generala de Administratie Publica si Juridica va comunica prezenta hotarare persoanelor interesate in vederea aducerii la indeplinire.

Prezenta hotarare a fost adoptata cu un numar de 35 voturi pentru, 1 voturi impotriva si abtineri.

PRESEDINTE,
Constantinescu Nicusor Daniel

Contrasemneaza:
SECRETAR AL J ,
1 1

Date de identificare

Nr. crt.	Denumire imobil/obiectiv	Sediu si date referitoare teren si constructii
1.	- Statie clorinare a apei	Bulevardul Ferdinand nr. 100 SC 5 – 360,61 mp

PRESEDINTE
Constantinescu Nicusor Daniel

SECRETAR AL JUDETULUI,
Mariana Belu

**CONSILIUL JUDETEAN CONSTANTA
CABINET PRESEDINTE**

EXPUNERE DE MOTIVE

la proiectul de hotarare privind preluarea in administrarea Consiliului Judetean Constanta a unui bun imobil – statie de clorinare a apei, aflat in domeniul public al Municipiului Constanta si administrarea Consiliului Local al municipiului Constanta

Prin Hotararea nr.25/18.02.2013 privind modificarea HCL nr.712/12.12.2005 privind preluarea din administrarea RAEDPP Constanta in administrarea Consiliului Local Constanta a imobilului „ Spital clinic de boli infectioase ce constituie domeniu public al municipiului Constanta si transmiterea dreptului de administrare unitatii sanitare publice.

Avand in vedere prevederile Legii nr.213/1998 privind bunurile proprietate publica si ale Legii nr.215/2001 a administratiei publice locale, republicata, cu modificarile si completarile ulterioare si tinand cont de Hotararea Consiliului Local al municipiului Constanta invocata mai sus, prin care s-a aprobat transmiterea bunului imobil –statie de clorinare a apei din administrarea Consiliului Local al municipiului Constanta in administrarea Consiliului Judetean Constanta;

Supun aprobarii proiectul de hotarare privind preluarea in administrarea Consiliului Judetean Constanta a unui bun imobil – statie de clorinare a apei, aflat in domeniul public al Municipiului Constanta si administrarea Consiliului Local al municipiului Constanta.

PRESEDINTE

Constantinescu Nicusor Daniel

CONSILIUL JUDETEAN CONSTANTA
DIRECTIA GENERALA URBANISM SI LUCRARI PUBLICE

R A P O R T

la proiectul de hotarare privind preluarea in administrarea Consiliului Judetean Constanta a unui bun imobil – statie de clorinare a apei, aflat in domeniul public al Municipiului Constanta si administrarea Consiliului Local al municipiului Constanta

Avand in vedere prevederile Legii nr.213/1998 privind bunurile proprietate publica si ale Legii nr.215/2001 a administratiei publice locale, republicata, cu modificarile si completarile ulterioare si tinand cont de Hotararea Consiliului Local al Municipiului Constanta invocata mai sus, prin care s-a aprobat transmiterea bunului imobil – statie clorinare a apei din administrarea Consiliului Local al Municipiului Constanta in administrarea Consiliului Judetean Constanta,

Supun aprobarii proiectul de hotarare privind preluarea in administrarea Consiliului Judetean Constanta a unui bun imobil – statie de clorinare a apei, aflat in domeniul public al Municipiului Constanta si administrarea Consiliului Local al municipiului Constanta.

ARHITECT SEF,
TITI CENUSA /

CONSILIUL JUDETEAN CONSTANTA

Comisia de specialitate de urbanism, amenajarea teritoriului, monumentelor, protejarea acestora si protectia mediului inconjurator

R A P O R T

Comisia de specialitate de urbanism, amenajarea teritoriului, monumentelor, protejarea acestora si protectia mediului inconjurator, intrunita in sedinta din data de 21.05.2013 a analizat Expunerea de Motive a Presedintelui Consiliului Judetean Constanta, Raportul Directiei Generale Urbanism si Lucrari Publice la proiectul de hotarare privind preluarea in administrarea Consiliului Judetean Constanta a unui bun imobil – statie de clorinare a apei, aflat in domeniul public al Municipiului Constanta si administrarea Consiliului Local al municipiului Constanta.

Comisia avizeaza favorabil proiectul de hotarare.

PRESEDINTE,

CONSILIUL JUDETEAN CONSTANTA
Comisia buget – finante si administrarea
domeniului public si privat al judetului

R A P O R T

Comisia de specialitate buget – finante si administrarea domeniului public si privat al judetului, intrunita in sedinta din data de 21.05.2013, a analizat Expunerea de Motive a Presedintelui Consiliului Judetean Constanta, Raportul Directiei Generale Urbanism si Lucrari Publice la proiectul de hotarare privind preluarea in administrarea Consiliului Judetean Constanta a unui bun imobil – statie de clorinare a apei, aflat in domeniul public al Municipiului Constanta si administrarea Consiliului Local al municipiului Constanta.

Comisia avizeaza favorabil proiectul de hotarare.

PRESEDINTE,



ROMANIA
JUDEȚUL CONSTANȚA
MUNICIPIUL CONSTANȚA
CONSILIUL LOCAL

este
ginealul.

HOTĂRÂRE

Privind modificarea H.C.L. nr.712/12.12.2005 privind preluarea din administrarea RAEDPP Constanța în administrarea Consiliului Local Constanța a imobilului "Spital clinic de boli infecțioase" ce constituie domeniu public al municipiului Constanța și transmiterea dreptului de administrare unității sanitare publice.

Consiliul Local al Municipiului Constanța, întrunit în ședința ordinară din data de 18.02.2013.

Luând în dezbateră expunerea de motive prezentată de domnul viceprimar Decebal Făgădău nr.13665/30.01.2013 raportul Comisiei de specialitate nr.2 de organizare și dezvoltare urbanistică, amenajarea teritoriului, realizarea lucrărilor publice, protecția mediului înconjurător, conservarea monumentelor istorice și de arhitectură, raportul Comisiei de specialitate nr.5 pentru administrație publică, juridică, apărarea ordinii publice, respectarea drepturilor și libertăților cetățeanului, precum și referatul Direcției Patrimoniu înregistrat sub nr.13663/30.01.2013;

Luând în considerare adresa Spitalului Clinic de Boli Infecțioase nr.436/24.01.2013 înregistrată la Primăria municipiului Constanța sub nr.11661/25.01.2013;

Văzând dispozițiile art. 861 alin 3 din Legea nr. 287/2009 privind Codul Civil.

În temeiul prevederilor art. 36, alin. 2, lit. „c”, art.123, alin.1 și art. 115 alin 1 lit „b” din Legea nr. 215 / 2001 privind administrația publică locală, republicată.

HOTĂRĂȘTE

Art.1- Se aprobă modificarea H.C.L. nr.712/12.12.2005 privind preluarea din administrarea RAEDPP Constanța în administrarea Consiliului Local Constanța a imobilului "Spital clinic de boli infecțioase" ce constituie domeniu public al municipiului Constanța și transmiterea dreptului de administrare unității sanitare publice, art.2, punctul 2 din anexă în sensul că:

-(1) Se aprobă preluarea din administrarea Spitalului Clinic de Boli Infecțioase în administrarea Consiliului Local a imobilului (teren + construcție) situat în Constanța, b-dul Ferdinand 100, în suprafață de 360,61 mp reprezentând "stația de clorinare a apei", conform planului de situație anexat care face parte integrantă din prezenta hotărâre.

-(2) Se aprobă transmiterea imobilului prevăzut la alin.1, din administrarea Consiliului Local în administrarea Consiliului Județean Constanța.

Art.2 Celelalte prevederi ale HCL nr.712/2005 rămân neschimbate.

Art.3 - Predarea- primirea imobilului se va face prin Proces verbal de predare primire încheiat între Spitalul Clinic de Boli Infecțioase Constanța, Primăria municipiului Constanța prin Serviciul Cadastru din cadrul Direcției Patrimoniu și Consiliul Județean Constanța.

Art.4 - Compartimentul comisiilor de specialitate ale Consiliului Local va comunica prezenta hotărâre Spitalului Clinic de Boli Infecțioase Constanța, Direcției Patrimoniu, Direcției Financiare, SPIT Constanța, Consiliului Județean Constanța, în vederea aplicării ei și spre știință Instituției Prefectului Județului Constanța.

Prezenta Hotărâre a fost adoptată de²¹.....consilieri din 27 membri.

PREȘEDINTELE ȘEDINȚEI,

POPESCU RĂDUȘU

CONTRASEMNEAZĂ
SECRETAR,
MARCELA ENACHE

CONSTANȚA
NR. 25/18.02.2013

PLAN DE SITUATIE

SCARA 1: 1000

SPITALUL CLINIC DE BOLI INFECTIOASE CONSTANTA

SUPRAFATA TOTALA TEREN DIN MASURATORI $S=10015,35$ mp

DIN CARE SUPRAFATA CONSTRUITA LA SOL:

SC1=1373,25 mp-SECTIA CONTAGIOASE

SC2=189,24 mp-BECIURI+MAGAZII

SC3=150,38 mp-CENTRALA TERMICA

SC4=1203,66 mp-CATEDRA DE ANATOMIE

SC5=360,61 mp-STATIE DE CLORINARE A APEI

SC6=232,30 mp-LOC DE JOACA

SC7=55,75 mp-CASA ELENA

ANEXA LA
HCLM NR. 25 / 2013

CONTRASEMNEAZĂ
SECRETAR
MARCELA ENACHE

Enache


Prezenta copie este
conform cu originalul
Geodetic Municipal
ENACHE

Sein

Data

PRESEDINTE SEDINTA
POPESCU RAMBU

CONSTANTA

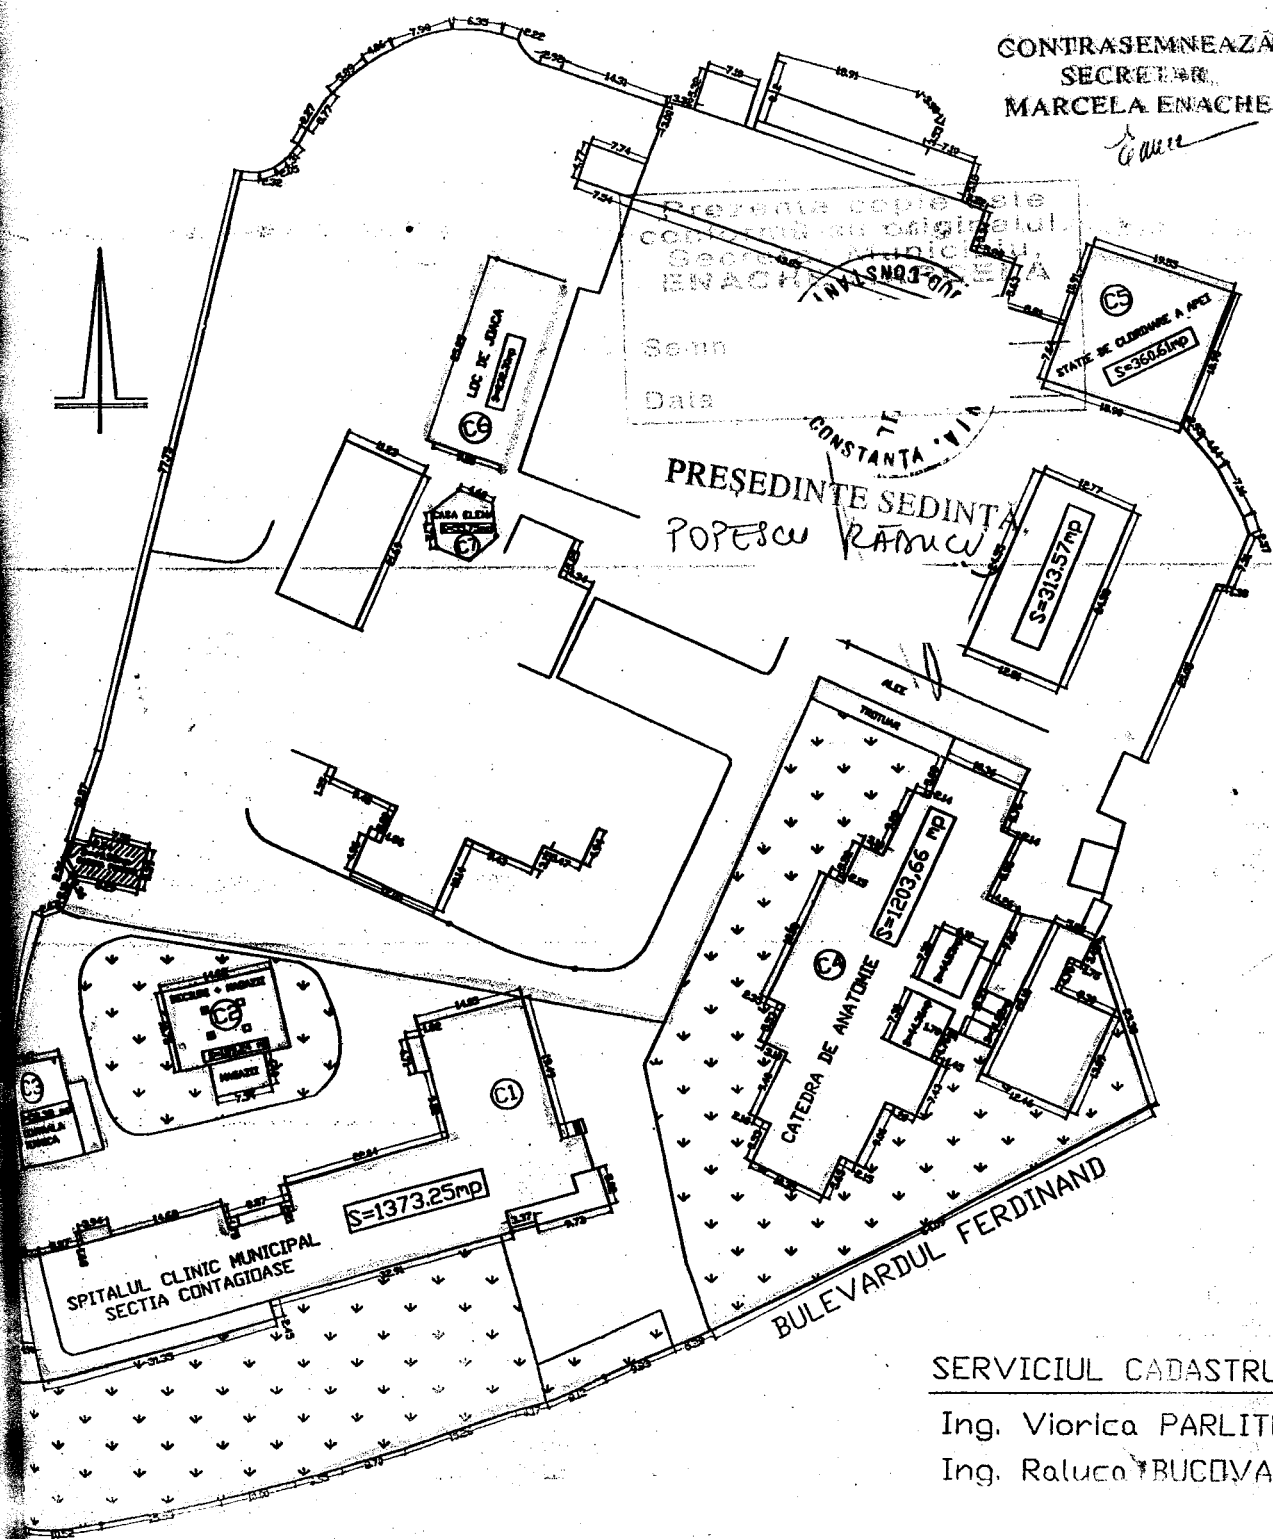

SERVICIUL CADASTRU,

Ing. Viorica PARLITU

Ing. Raluca BUCOVALA