



ROMÂNIA
JUDEȚUL CONSTANȚA
CONSILIUL JUDEȚEAN

HOTĂRÂREA Nr. 257

privind emiterea acordului Consiliului Județean Constanța pentru Rețele Electrice Dobrogea S.A în scopul alimentării cu energie electrică a obiectivului ”Realizare și echipare F1bis (Constanța Nord) în incinta surse de apă, localitatea Constanța, județul Constanța”, lucrări de investiții ce se vor realiza de RAJA S.A. Constanța

Consiliul Județean Constanța întrunit în ședința ordinară din data de 19.12.2024, având în vedere:

- Proiectul de hotărâre nr.305/10.12.2024 și Referatul de aprobare nr. 38633/04.12.2024, al Președintelui Consiliului Județean Constanța, în calitatea sa de inițiator;
- Adresa RAJA S.A Constanța nr.115400/27.11.2024, înregistrată la Consiliul Județean Constanța cu nr.37406/28.11.2024, prin care solicită emiterea acordului Consiliului Județean Constanța pentru realizarea lucrărilor; Autorizația de Construire nr.791/24.08.2022 emisă de Primăria Municipiului Constanța valabilă până la 21.05.2026;
- Raportul de specialitate nr. 38626/04.12.2024 al Direcției Generale Tehnică, Urbanism și Amenajarea Teritoriului, Raportul de specialitate nr. 39781/11.12. 2024 al Direcției Generale de Administrație Publică și Juridică; Avizele Comisiilor de Specialitate pentru Investiții, Patrimoniu, Infrastructură, Urbanism și Protecția Mediului și Juridică, Administrație și Ordine Publică;
- Prevederile art.7 alin (1) lit.b) și lit.d) din Legea nr.50/1991 privind autorizarea executării lucrărilor de construcții republicată și a art.20 alin.(1) lit.b) și lit.d) din Ordinul nr.839/2009 pentru aprobarea Normelor metodologice de aplicare a Legii nr.50/1991 privind autorizarea executării lucrărilor de construcții; prevederile art.173 alin.(1) lit.d), alin (6) lit.b) și art. 182 alin. (1) din O.U.G. 57/2019 privind Codul administrativ;
- Prevederile art. 2 și art. 3 alin. (2), art. 81 din Legea nr.24/2000 privind normele de tehnică legislativă ;art. 5 alin. (1) și (2) din Anexa la HG nr. 831 din 27 iunie 2022 pentru aprobarea Normelor metodologice de aplicare a Legii nr. 52/2003 privind transparența decizională în administrația publică;

În temeiul art.196 alin. (1), lit. a) din O.U.G. nr.57/2019 privind Codul administrativ, cu modificările și completările ulterioare,

HOTĂRĂȘTE:

Art.1. Emiterea acordului Consiliului Județean Constanța pentru Rețele Electrice Dobrogea S.A, pentru amplasarea pe domeniul public al Județului Constanța a următoarelor categorii de lucrări și echipamente:

- linii electrice subterane de medie tensiune
- montare Post de Transformare în anvelopă de beton

realizate în scopul alimentării cu energie electrică a obiectivului ”Realizare și echipare F1bis (Constanța Nord) în incinta surse de apă, localitatea Constanța, județul Constanța”, lucrări de investiții ce se vor realiza de RAJA S.A. Constanța.

Art.2. Amplasamentul lucrărilor este identificat în planul de încadrare și planul de amplasament – anexate la prezenta hotărâre.

Art.3 Secretarul General al Județului, prin grija Direcției Generale de Administrație Publică și Juridică, va comunica prezenta hotărâre Prefectului - Județului Constanța în vederea exercitării controlului de legalitate Direcției Generale Tehnică, Urbanism și Amenajarea Teritoriului , Raja S.A. Constanța precum și Biroului Informatică pentru publicare în Monitorul Oficial Local.


Prezenta hotărâre a fost adoptată cu un număr de 34 voturi pentru, - voturi împotriva și - abținere.

Contrasemnează:


**PREȘEDINTE,
Florin MITROI**

**SECRETAR GENERAL AL JUDEȚULUI,
Nesrin GEAFAR**

SURSA CONSTANTA NORD

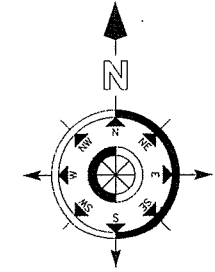

Limita teren proprietate publica, aflat in administrarea S.C. RAJA S.A. Constanta, care se va ingradi prin prezentul proiect

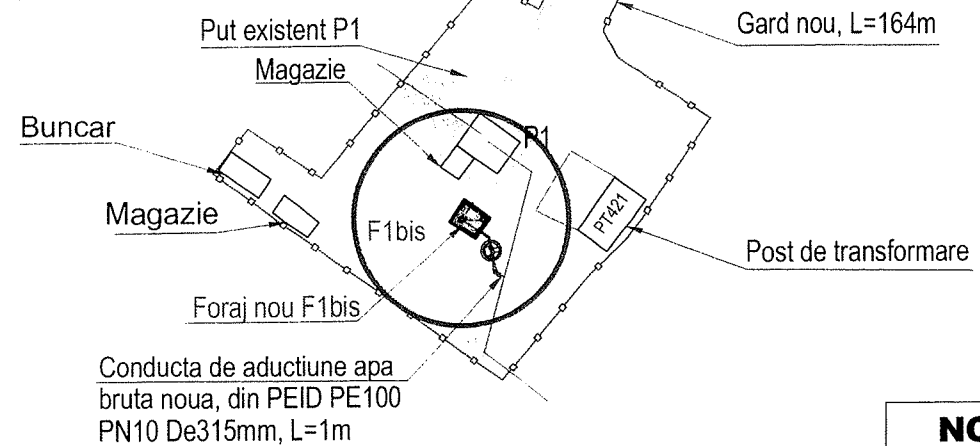

Conducta de aductiune apa bruta noua, din PEID PE100 PN10 De315mm, L=1m

NOTA:
Forajul nou F1bis se afla langa putul existent P1, in incinta proprietate S.C. RAJA S.A. Constanta, care se va imprejui prin prezentul proiect.

NOTA:

- * CATEGORIA DE IMPORTANTA A CONSTRUCTIEI ESTE NORMALA "C" CONFORM H.G. 766/1997.
- * VERIFICAREA TEHNICA DE CALITATE SE FACE LA CERINTA FUNDAMENTALA "Saac", CONFORM H.G. 925/1995, CU MODIFICARILE SI COMPLETARILE ULTERIOARE


LEGENDA SITUATIA EXISTENTA:

- Conducta de aductiune apa bruta existenta
- Pi — Put apa existent
- Camin apa existent
- Drum in incinta
- Imprejmuire existenta
- Zona protectie sanitara cu regim sever cf. HG930/2005
- Perimetrul de protectie hidrogeologica cf. HG930/2005

LEGENDA SITUATIA PROIECTATA:

- Fi — Foraj apa propus
- Conducta de aductiune apa bruta noua
- Imprejmuire noua

Verificator / Expert	Nume	Semnatura	Carinla	Referat nr. / Expertiza nr. / Data
Revizia nr. / Data	Obiectul reviziei			Semnatura
Proiect	REALIZARE SI ECHIPARE FORAJE F9BIS SI F11BIS (CARAGEA DERMENI), F25BIS (CIȘMEA 1A), F3BIS (CIȘMEA II) ȘI F1BIS (CONSTANȚA NORD) ÎN INCINTĂ SURSE DE APĂ, LOCALITATEA CONSTANȚA, JUDEȚUL CONSTANȚA			
Beneficiar:	S.C. RAJA S.A. CONSTANTA			
Proiectant:	PRO WATER ENGINEERS S.R.L.			
Titlul Planșei:	Sursa Constanta Nord. Plan de amplasament foraj nou F1bis			Scara: 1:200
		Data: Sept. 2022	Faza: PT+DE	
		Proiect nr. P070 / 04.2022		
Proiectat	ing. Cristina MIRCEA			PA-005 R 0
Desenat	ing. Luminita BULUMEYE			
Se/proiectat	ing. Cristina MIRCEA			

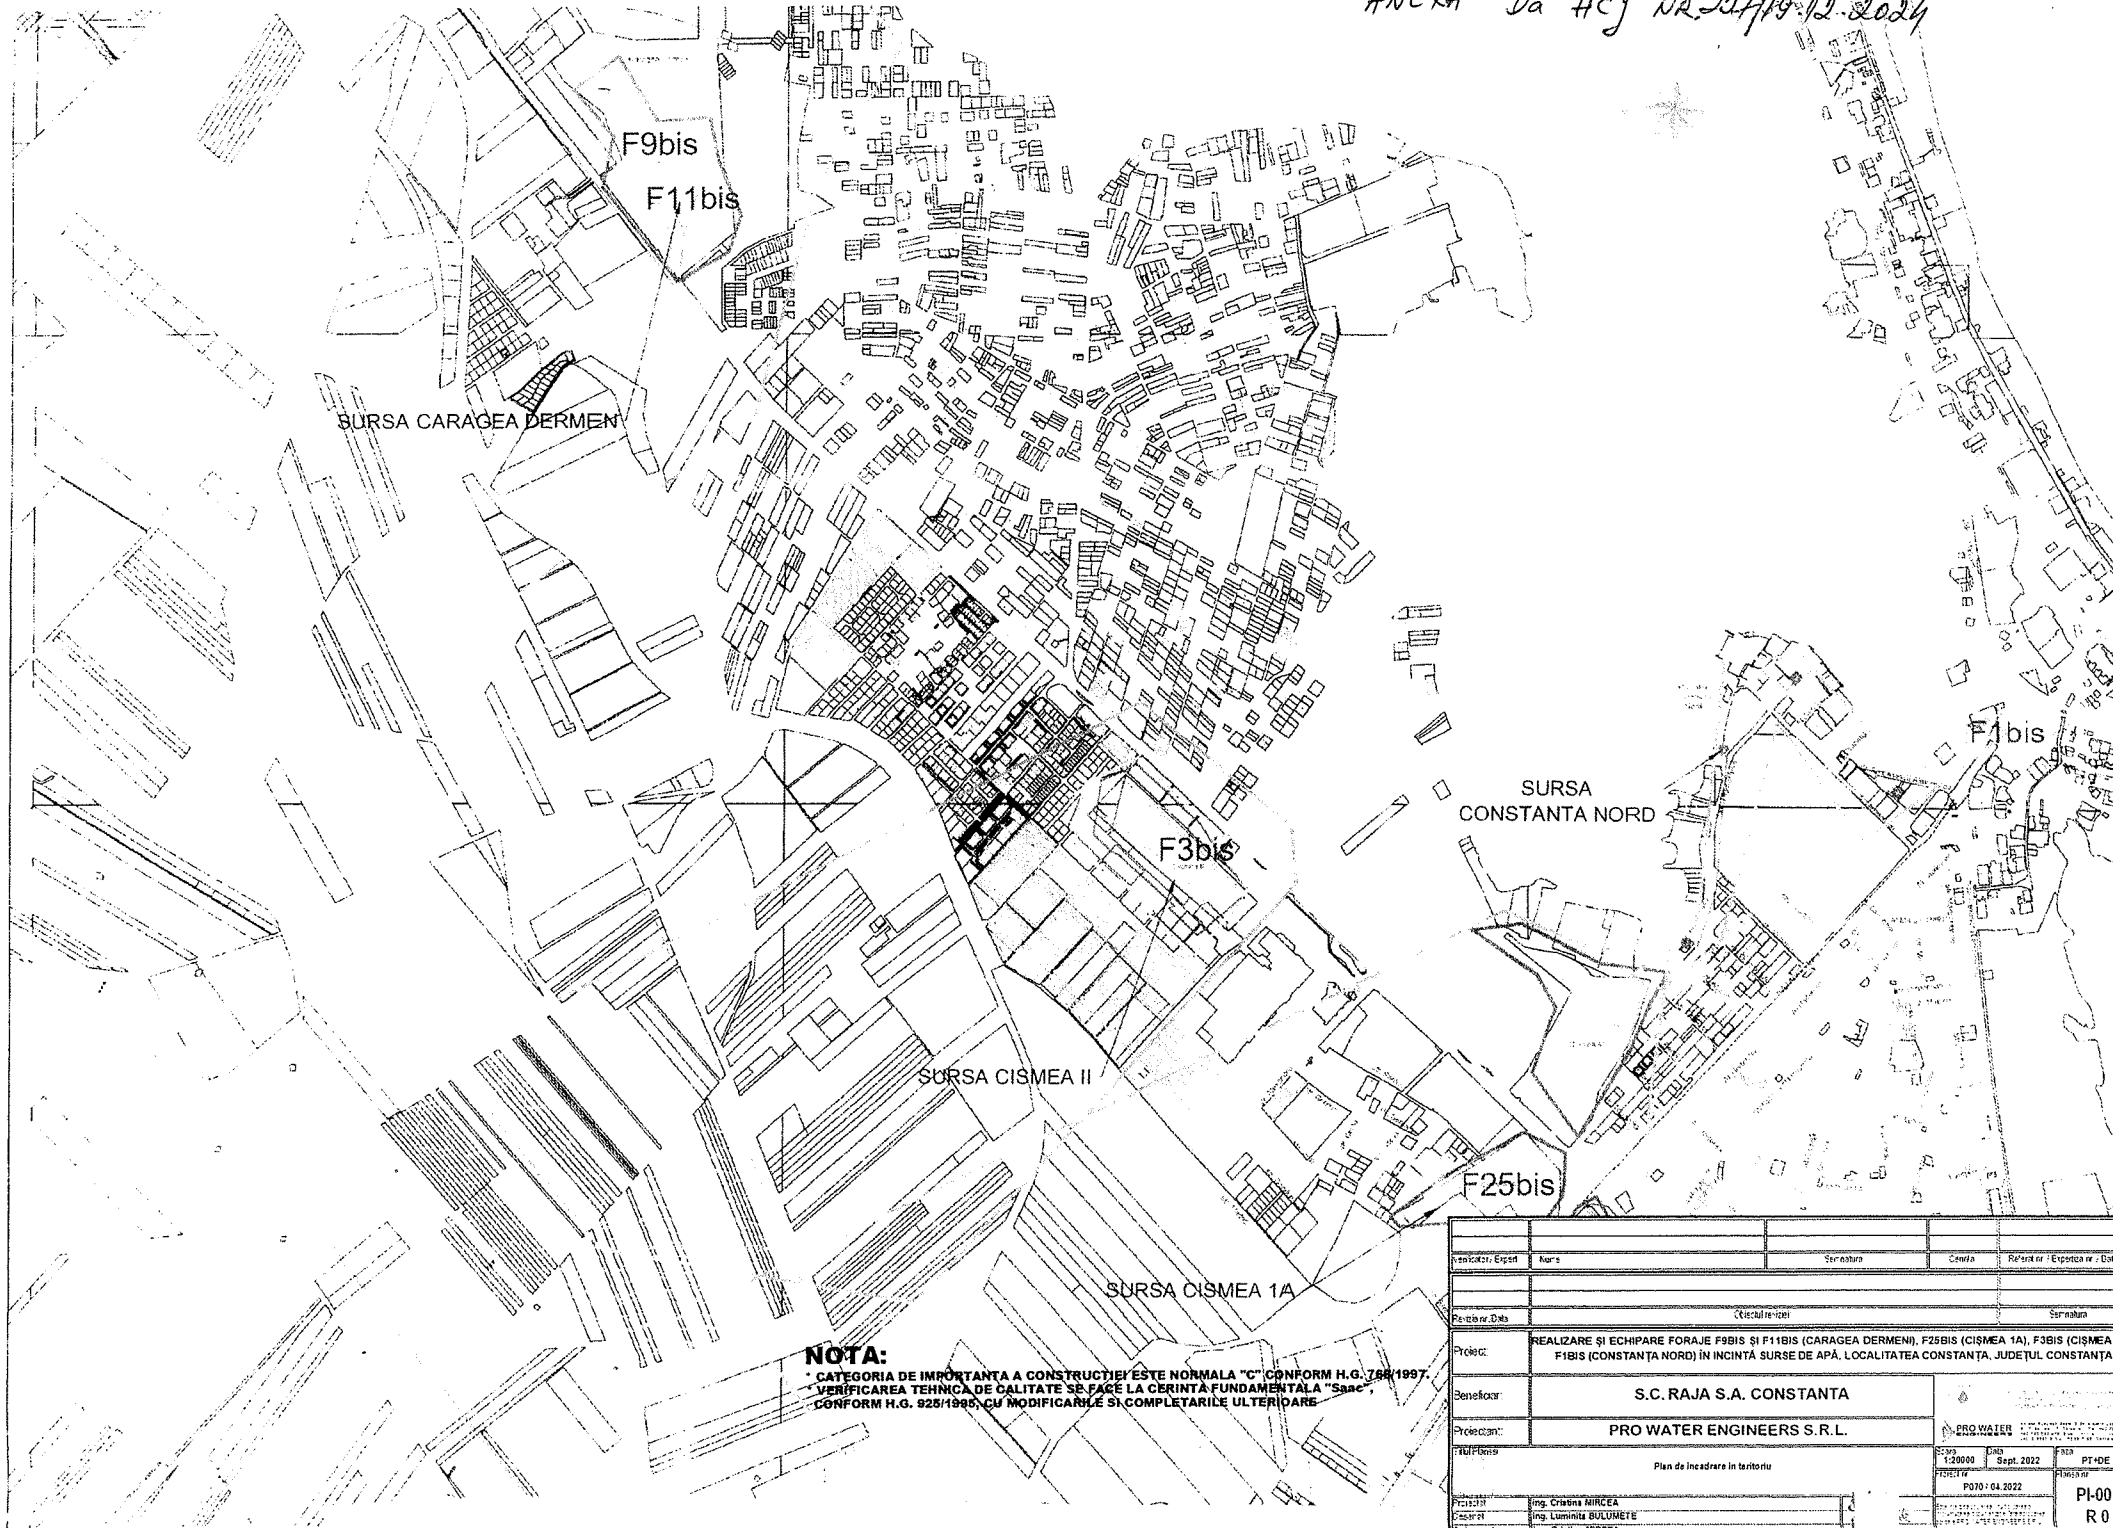

NOTA:
 * CATEGORIA DE INPORTANTA A CONSTRUCTIEI ESTE NORMALA "C" CONFORM H.G. 788/1997.
 * VERIFICAREA TEHNICA DE CALITATE SE FACE LA CERINTA FUNDAMENTALA "Saac" CONFORM H.G. 925/1995, CU MODIFICARILE SI COMPLETARILE ULTERIOARE

Verificator: Expert	Nume	Semnatura	Centra	Retinuturi - Episcopia - Data
Pentru nr. Data				
Crestutul nr. Data				
Proiect	REALIZARE SI ECHIPARE FORAJE F9BIS SI F11BIS (CARAGEA DERMENI), F25BIS (CISMIIA 1A), F3BIS (CISMIIA II) F1BIS (CONSTANTA NORD) IN INCINTA SURSE DE APA, LOCALITATEA CONSTANTA, JUDETLUL CONSTANTA			
Beneficiar	S.C. RAJA S.A. CONSTANTA			
Proiectant	PRO WATER ENGINEERS S.R.L.			
Titlu Plan	Plan de inchiriere in teritoriu			
Scara	1:20000	DATA	Sept. 2022	PT+DE
PROIECT NR.	P020 - 04.2022			PI-001
Proiectant	Ing. CRISTINA MIRCEA			R 0
Verificator	Ing. LUMINITA BULONETE			