
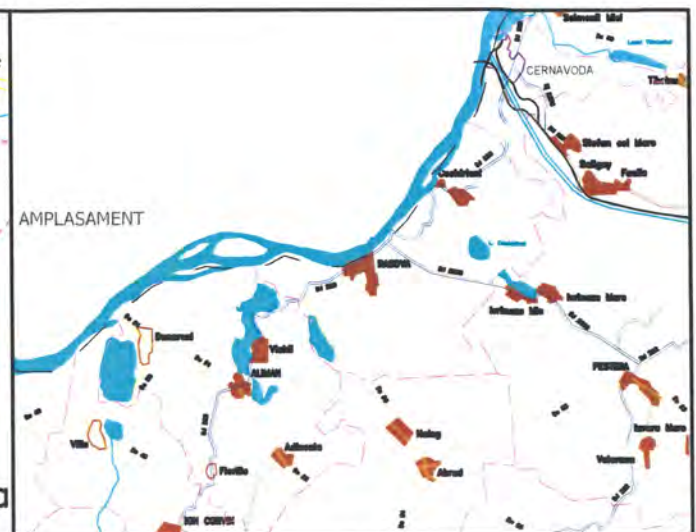


PLAN DE AMPLASARE IN ZONA  
SCARA 1:100 000

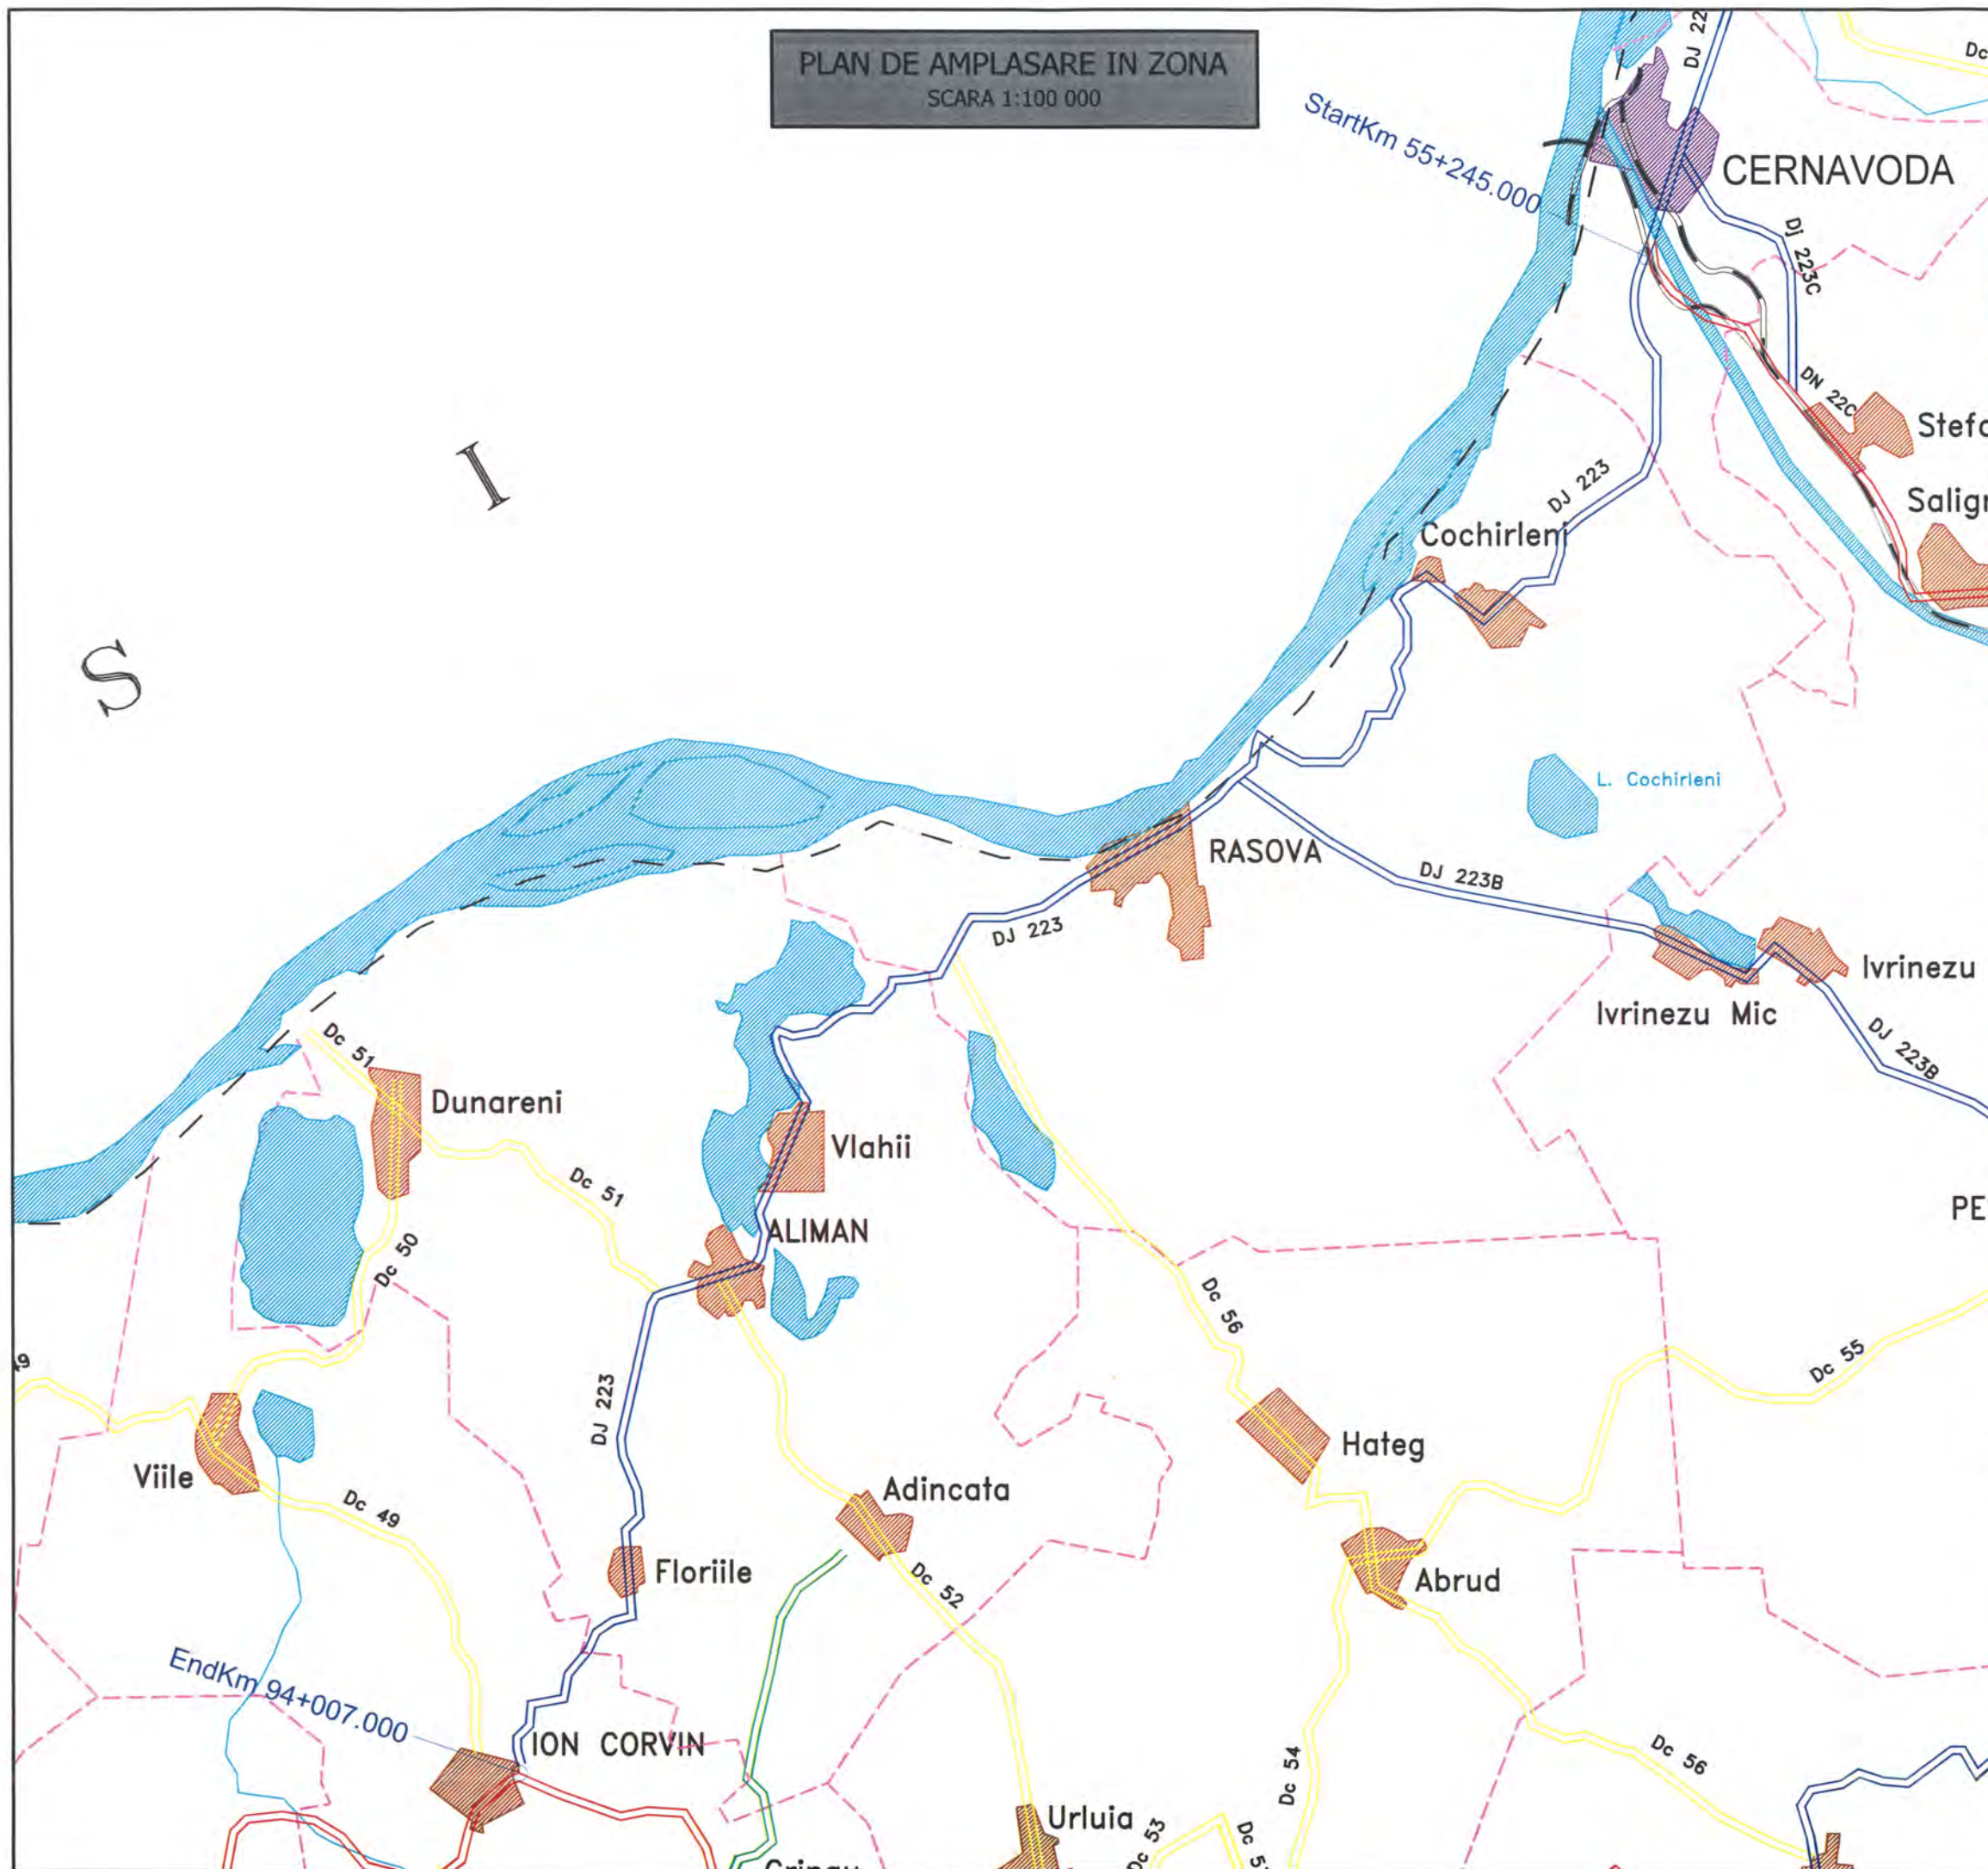

INVESTITOR <b>Regie</b> inițiativă locală. Dezvoltare regională.	BENEFICIAR GUVERNUL ROMÂNIEI JUDEȚUL CONSTANȚA
GUVERNUL ROMÂNIEI JUDEȚUL CONSTANȚA	U.A.T. JUDEȚUL CONSTANȚA

PROIECTANT: <b>S.C. GLOBAL SERVICE PROIECT S.R.L.</b> Str. Ardeleni, nr. 14, Sector 2, București t 021-2109080 f 021-2109080 www.globalproiect.ro
---

CONSTRUCTOR: Asocieria <b>S.C. OYL COMPANY HOLDING AG S.R.L.</b> Sos. Brailei Nr.1, Slobozia, jud. Ialomița t 0243-230.230 f 0243-230.230 www.oylcompanyholding.ro
---

<b>ELEKTRA INVEST</b> Strada Maria Rosetti, nr. 8A, Sector 2, București t 021-634.32.45/44/43 f 021-634.32.46
---

Verificator de proiect, cerințele A4, B2, D:

Titlu proiect:  
"REABILITAREA SI MODERNIZAREA DRUMULUI JUDEȚEAN DJ 223,  
TRONSONUL CERNAVODA - RASOVA - ALIMAN - ION CORVIN"

Șef proiect:  
dr. ing. Adrian Burlacu

Proiectat Ing. Ionut Panaitescu	Desenat Ing. Ana-Maria Cristache
------------------------------------	-------------------------------------

Specialitatea: DRUMURI

Denumire plan:  
PLAN DE AMPLASARE IN ZONA

Scara: 1:100 000

Data: Mai 2020 Proiect nr: 470/05.2020

Plansa nr. 1.1 Fața: P.Th. + D.E. Rev: 0







<b>AMPLASAMENT</b>		
<b>INVESTITOR</b>		<b>BENEFICIAR</b>
 GUVERNUL ROMÂNIEI		 U.A.T. JUDEȚUL CONSTANȚA
<b>PROIECTANT:</b>		
 S.C. GLOBAL SERVICE PROIECT S.R.L. Str. Ardeni, nr. 14, Sector 2, București t 021-2109080 t 021-2109080 www.globalproiect.ro		
<b>CONSTRUCTOR:</b> Asociația		
 S.C. OYL COMPANY HOLDING AG S.R.L. Sos. Brăilei Nr.1, Slobozia, jud. Ialomița t 0243-230.230 t 0243-230.230 www.oylcompanyholding.ro		
 S.C. ELEKTRA INVEST S.R.L. Strada Maria Rosetti, nr. 8A, Sector 2, București t 021-634.32.45/44/43 t 021-634.32.46		
Verificator de proiect, cerințele A4, B2, D:		
Titlu proiect:		
"REABILITAREA SI MODERNIZAREA DRUMULUI JUDEȚEAN DJ 223, TRONSONUL CERNAVODA - RASOVA - ALIMAN - ION CORVIN"		
Șef proiect:		
dr. ing. Adrian Burlacu		
Proiectat	Desenat	
Ing. Ionut Panaitescu	Ing. Ana-Maria Cristache	
Specialitatea: DRUMURI		
Denumire plan:		
PLAN GENERAL UAT CERNAVODA		
Scara: 1:20 000		
Data: Mai 2020	Proiect nr: 470/05.2020	
Planșa nr. 2.1	Faza: P.TH. + D.E.	Rev: 0



PLAN GENERAL UAT RASOVA  
SCARA 1:20 000

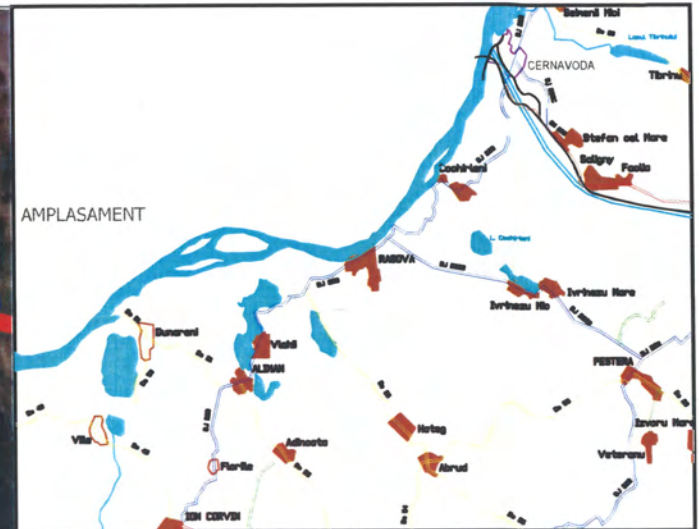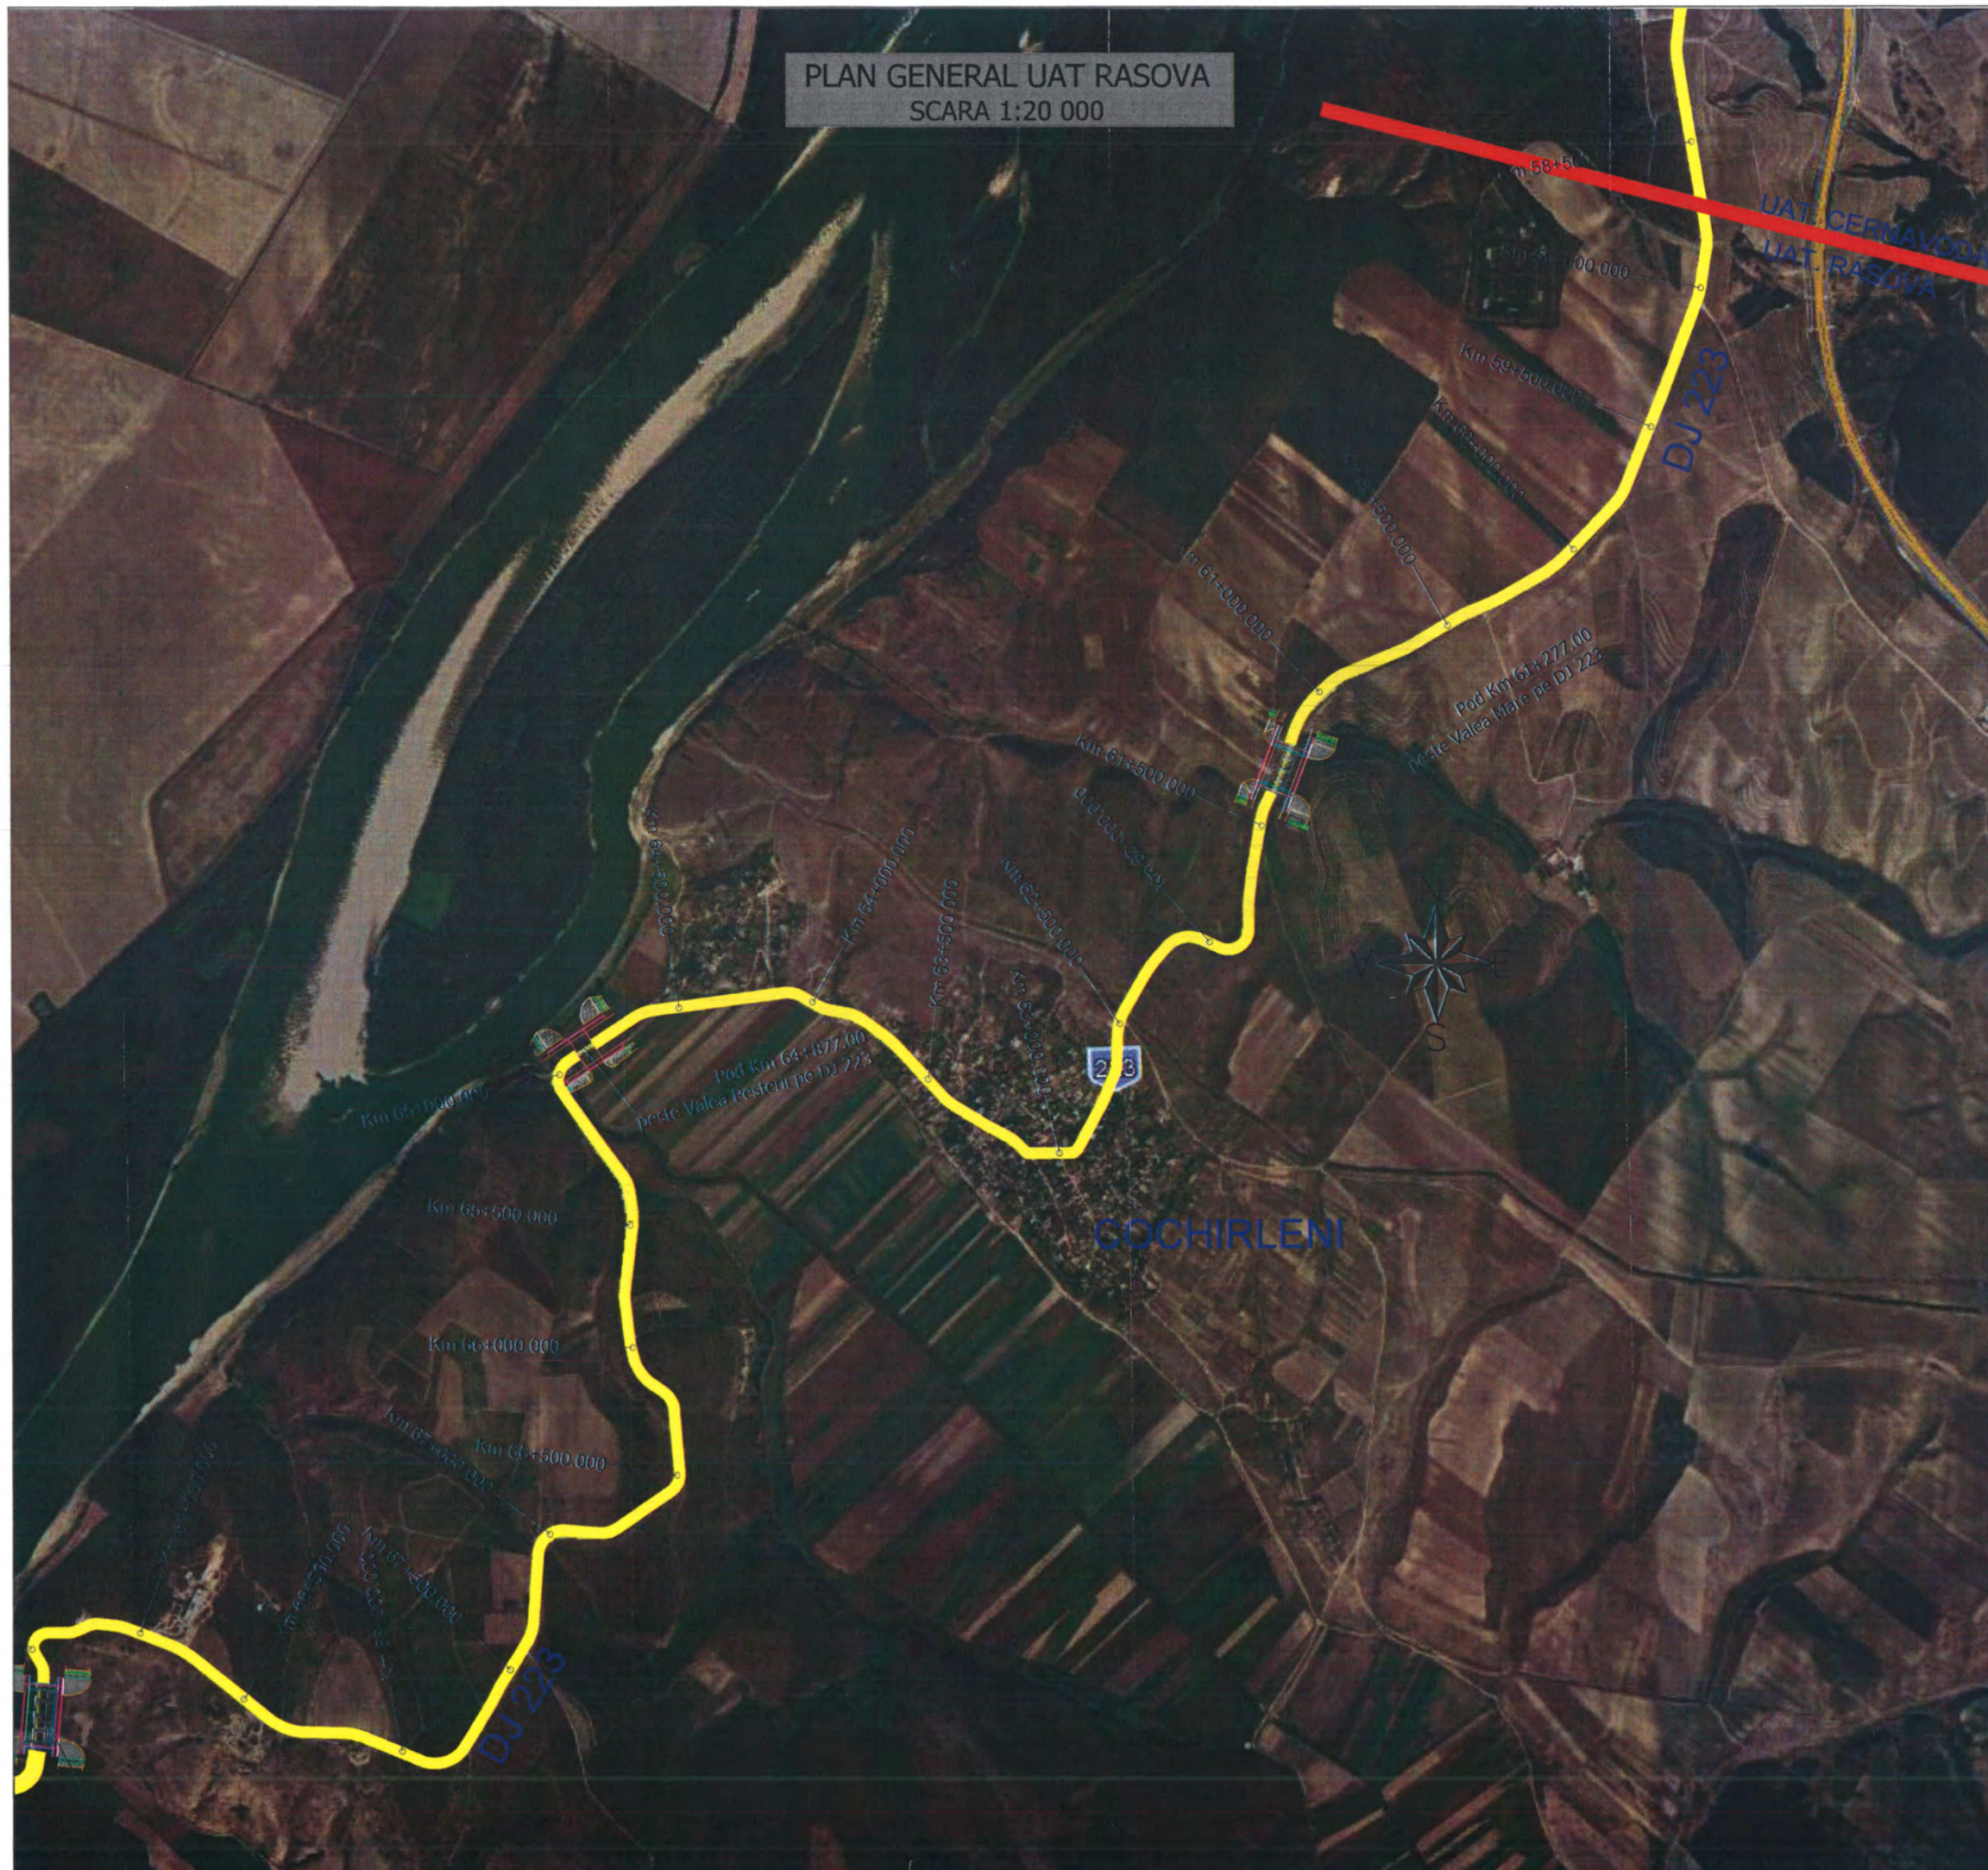

<b>INVESTITOR</b>  Regio inițiativă locală. Dezvoltare regională.		<b>BENEFICIAR</b>  GUVERNUL ROMÂNIEI  JUDEȚUL CONSTANTA	
<b>PROIECTANT:</b>  S.C. GLOBAL SERVICE PROIECT S.R.L. Str. Ardeleni, nr. 14, Sector 2, București t 021-2109080 f 021-2109080 www.globalproject.ro			
<b>CONSTRUCTOR:</b> Asociația  S.C. OYL COMPANY HOLDING AG S.R.L. Sos. Brailei Nr.1, Slobozia, jud. Ialomița t 0243-230.230 f 0243-230.230 www.oylcompanyholding.ro			
 ELEKTRA INVEST		 S.C. ELEKTRA INVEST S.R.L. Strada Maria Rosetti, nr. 8A, Sector 2, București t 021-634.32.45/44/43 f 021-634.32.46	
Verificator de proiect, cerințele A4, B2, D: 			
Titlu proiect: "REABILITAREA SI MODERNIZAREA DRUMULUI JUDEȚEAN DJ 223, TRONSONUL CERNAVODA - RASOVA - ALIMAN - ION CORVIN"			
Șef proiect: dr. ing. Adrian Burlacu			
Proiectat Ing. Ionut Panaitescu		Desenat Ing. Ana-Maria Cristache	
Specialitatea: DRUMURI			
Denumire plan: PLAN GENERAL UAT RASOVA Scara: 1:15 000			
Data: Mai 2020		Proiect nr: 470/05.2020	
Plansa nr. 2.2		Faza: P.TH. + D.E.	Rev: 0



PLAN GENERAL UAT RASOVA  
SCARA 1:20 000

AMPLASAMENT



INVESTITOR



GUVERNUL ROMÂNIEI



JUDEȚUL CONSTANTA

BENEFICIAR



U.A.T. JUDEȚUL  
CONSTANTA

PROIECTANT:



S.C. GLOBAL SERVICE PROIECT S.R.L.

Str. Ardeleni, nr. 14, Sector 2, Bucuresti  
t 021-2109080 t 021-2109080 www.globalproiect.ro

CONSTRUCTOR: Asociația



S.C. OYL COMPANY HOLDING AG S.R.L.

Sos. Brailiei Nr.1, Slobozia, jud. Ialomita  
t 0243-230.230 t 0243-230.230 www.oylcompanyholding.ro



S.C. ELEKTRA INVEST S.R.L.

Strada Maria Rosetti, nr. 8A, Sector 2, Bucuresti  
t 021-634.32.45/44/43 t 021-634.32.46

Verificator de proiect, cerințele A4, B2, D:



Titlu proiect:

"REABILITAREA SI MODERNIZAREA DRUMULUI JUDEȚEAN DJ 223,  
TRONSONUL CERNAVODA - RASOVA - ALIMAN - ION CORVIN"

Șef proiect:  
dr. ing. Adrian Burlacu

B

Proiectat  
Ing. Ionut Panaitescu

EL

Desenat  
Ing. Ana-Maria Cristache

A

Specialitatea:

DRUMURI

Denumire plan:

PLAN GENERAL UAT RASOVA

Scara: 1:15 000

Data: Mai 2020

Proiect nr: 470/05.2020


Plansa nr. 2.3

Faza: P.TH. + D.E.

Rev: 0



PLAN GENERAL UAT ALIMAN  
SCARA 1:20 000

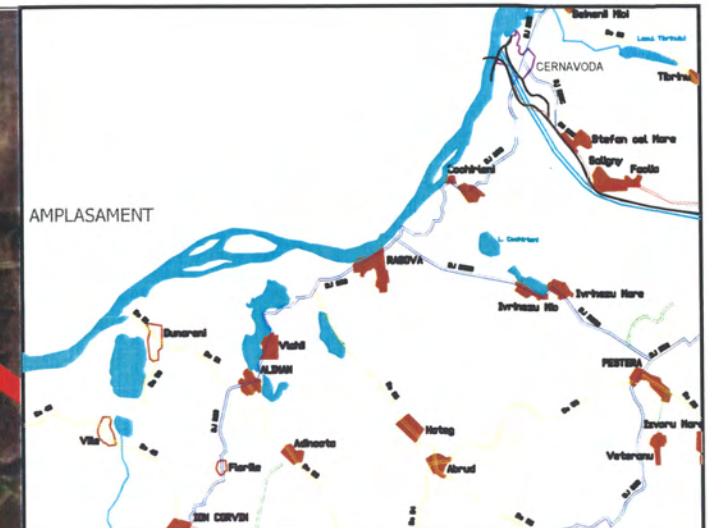

INVESTITOR <b>Regio</b> Inițiativă locală. Dezvoltare regională. GUVERNUL ROMÂNIEI JUDEȚUL CONSTANTA	BENEFICIAR  U.A.T. JUDEȚUL CONSTANTA
---	-----------------------------------------------

PROIECTANT:  S.C. GLOBAL SERVICE PROIECT S.R.L. Str. Ardeleni, nr. 14, Sector 2, Bucuresti t 021-2109080 f 021-2109080 www.globalproject.ro	CONSTRUCTOR: Asociația S.C. OYL COMPANY HOLDING AG S.R.L. Sos. Brailiei Nr.1, Slobozia, jud. Ialomita t 0243-230.230 f 0243-230.230 www.oylcompanyholding.ro
---	---



ELEKTRA INVEST S.C. ELEKTRA INVEST S.R.L. Strada Maria Rosetti, nr. 8A, Sector 2, Bucuresti t 021-634.32.45/44/43 f 021-634.32.46	Verificator de proiect, certificatele A4, B2, D: 
---	------------------------------------------------------

Titlu proiect: "REABILITAREA SI MODERNIZAREA DRUMULUI JUDEȚEAN DJ 223, TRONSONUL CERNAVODA - RASOVA - ALIMAN - ION CORVIN"
---

Șef proiect: dr. ing. Adrian Burlacu	Proiectat Ing. Ionut Panaitescu	Desenat Ing. Ana-Maria Cristache
Specialitatea: DRUMURI	Denumire plan: PLAN GENERAL UAT ALIMAN	Scara: 1:10 000
Data: Mai 2020	Proiect nr: 470/05.2020	Plansa nr. 2.4
Faza: P.TH. + D.E.	Rev: 0	



PLAN GENERAL UAT ALIMAN  
SCARA 1:20 000

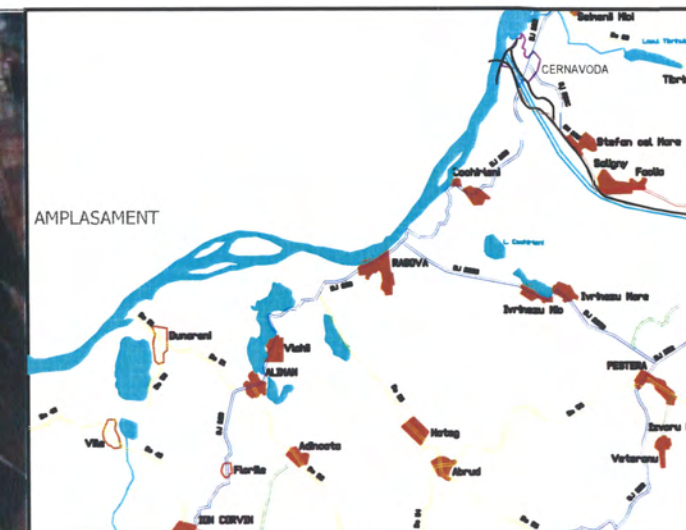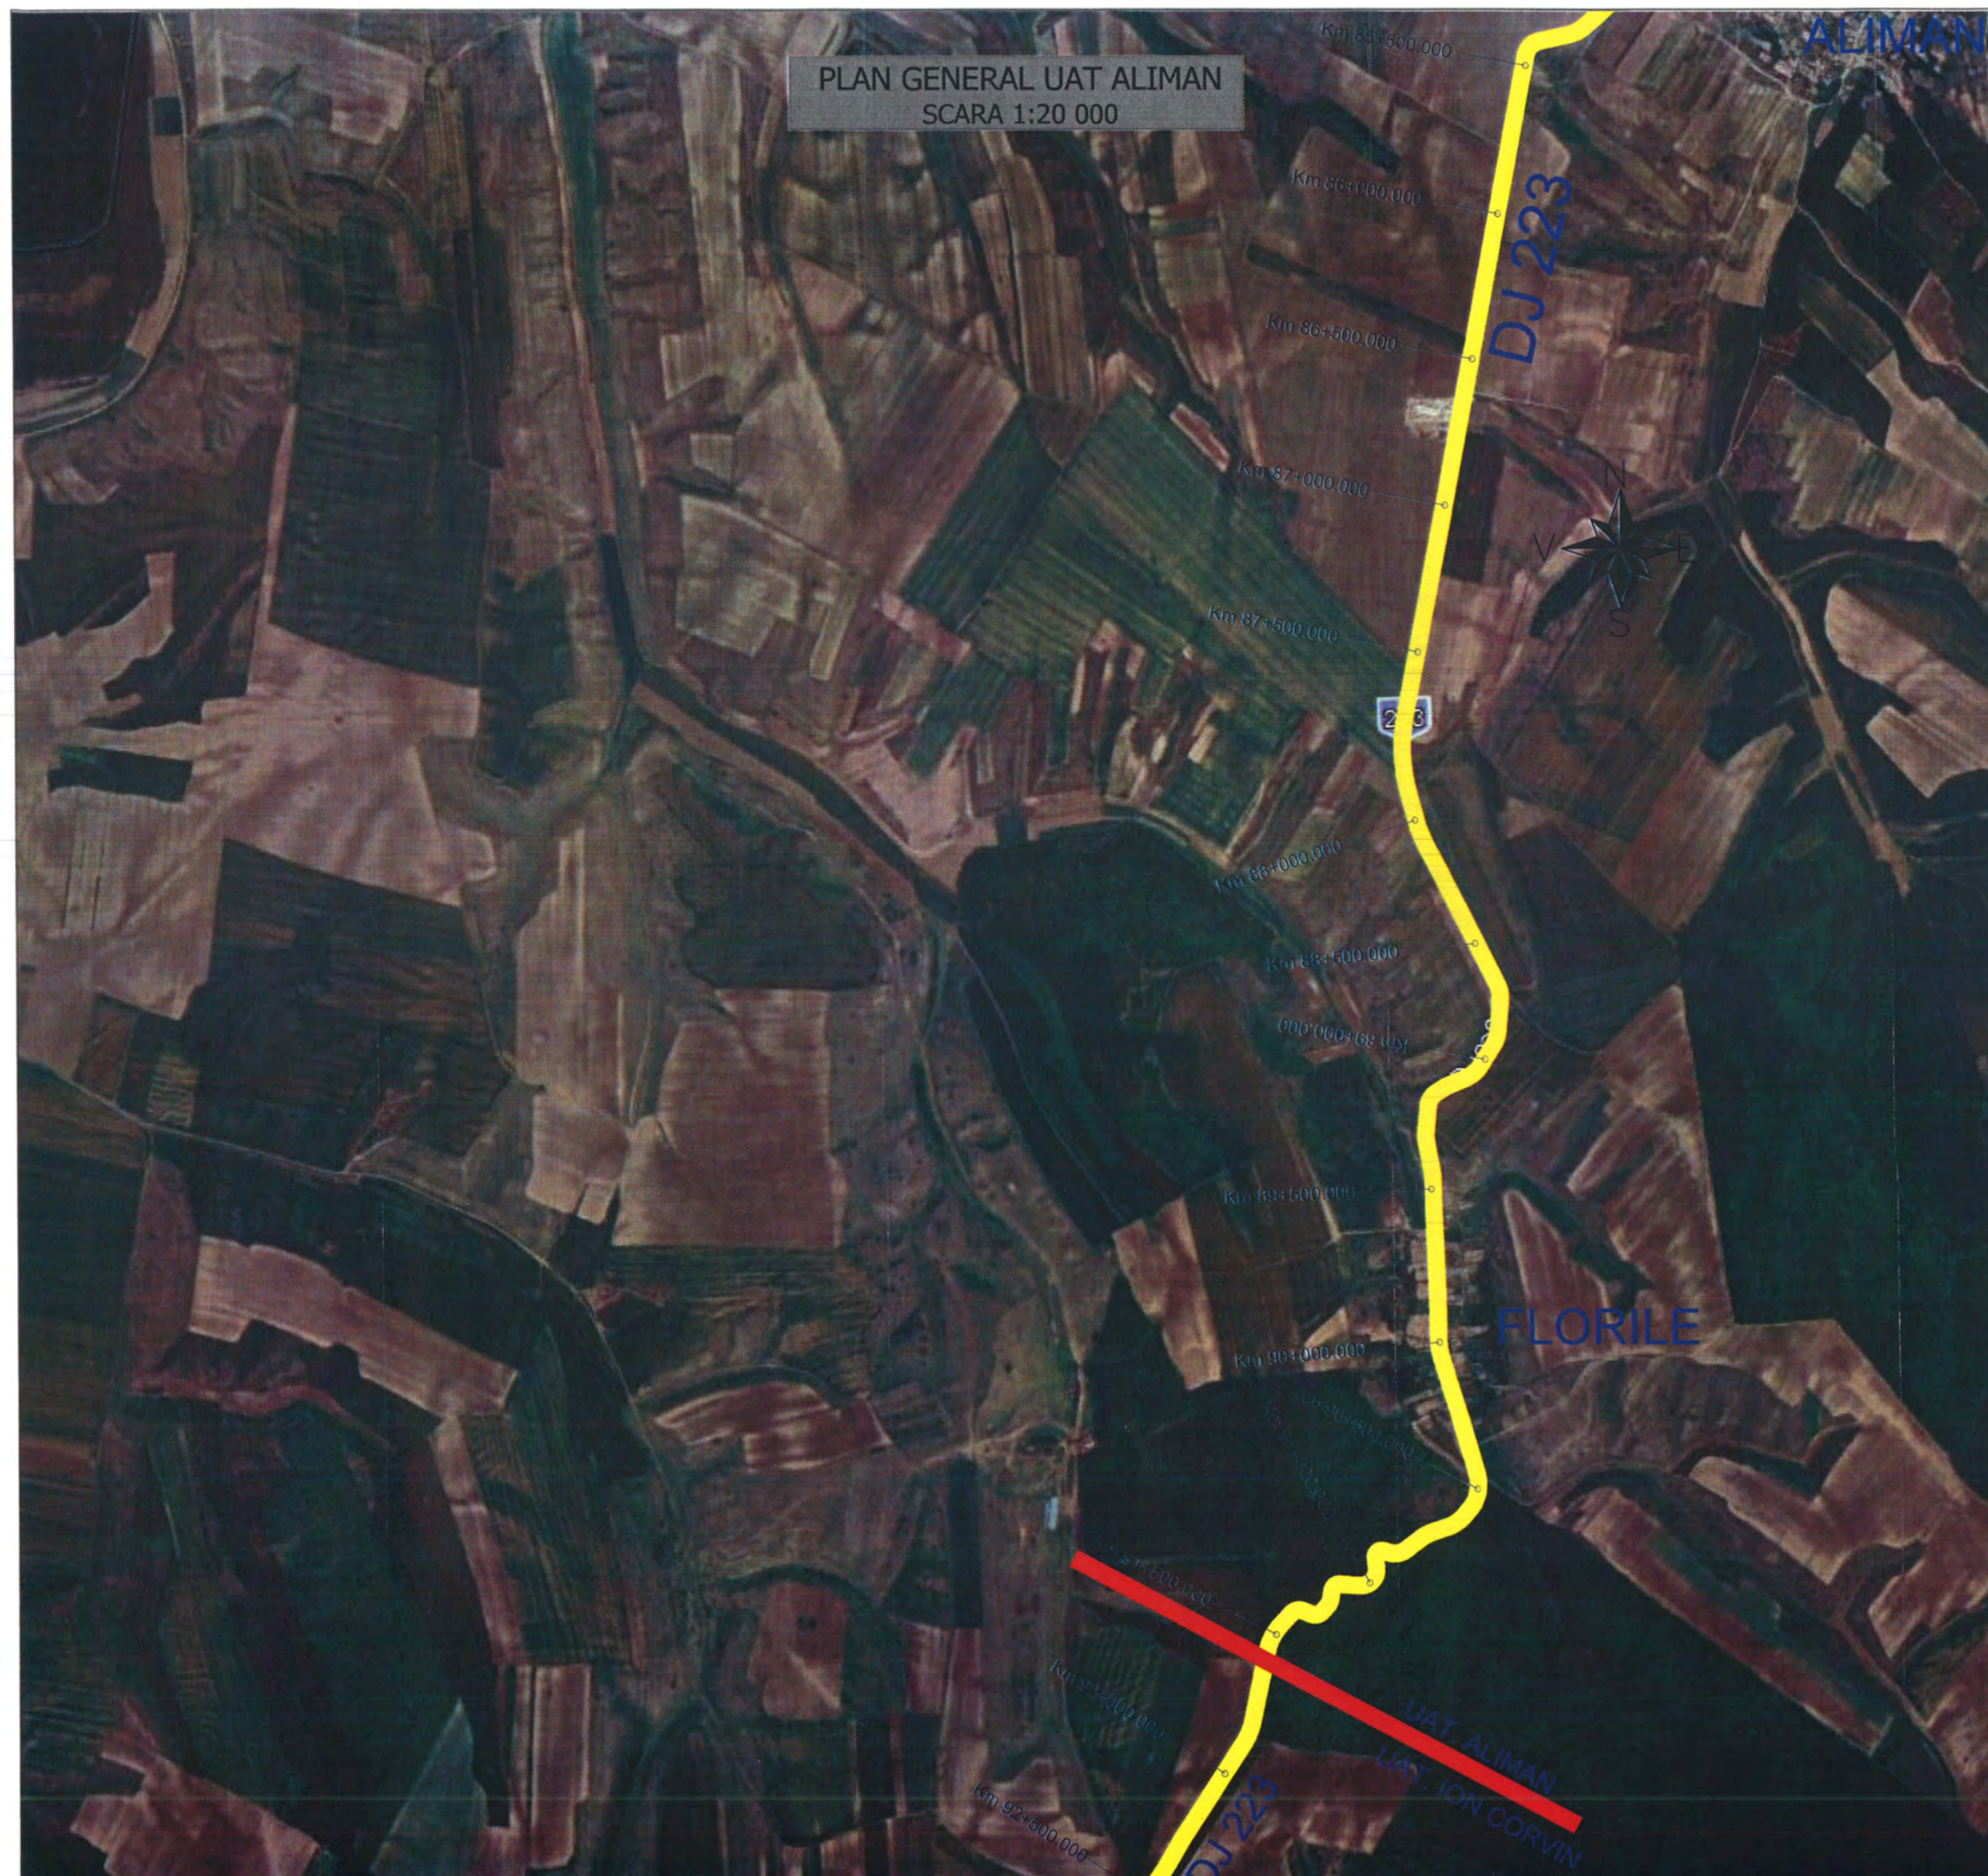

INVESTITOR <b>Regio</b> Inițiativă locală. Dezvoltare regională.	BENEFICIAR
GUVERNUL ROMÂNIEI	U.A.T. JUDEȚUL CONSTANTA
JUDEȚUL CONSTANTA	

PROIECTANT:	S.C. GLOBAL SERVICE PROIECT S.R.L. Str. Ardeleni, nr. 14, Sector 2, București t 021-2109080 f 021-2109080 www.globalproject.ro
CONSTRUCTOR:	Asociația S.C. OYL COMPANY HOLDING AG S.R.L. Sos. Brailiei Nr.1, Slobozia, jud. Ialomița t 0243-230.230 f 0243-230.230 www.oylcompanyholding.ro

ELEKTRA INVEST	S.C. ELEKTRA INVEST S.R.L. Strada Maria Rosetti, nr. 8A, Sector 2, București t 021-634.32.45/44/43 f 021-634.32.46
----------------	---


Verificator de proiect, cerințele A4, B2, D:	PAȘCULEA M. FLORICA ROMÂNIA M.D.R.T. NR. 08708 A4, B2, D INGINEER VERIFICATOR PROIECTE
----------------------------------------------	---

Titlu proiect:	"REABILITAREA SI MODERNIZAREA DRUMULUI JUDEȚEAN DJ 223, TRONSONUL CERNAVODA - RASOVA - ALIMAN - ION CORVIN"
----------------	---

Șef proiect:	dr. ing. Adrian Burlacu	Desenat	Ing. Ana-Maria Cristache
Proiectat	Ing. Ionut Panaitescu	Specialitatea:	DRUMURI
Denumire plan:	PLAN GENERAL UAT ALIMAN	Data:	Mai 2020
Plansa nr. 2.5	Faza: P.TH. + D.E.	Rev: 0	



PLAN GENERAL UAT ION CORVIN  
SCARA 1:20 000

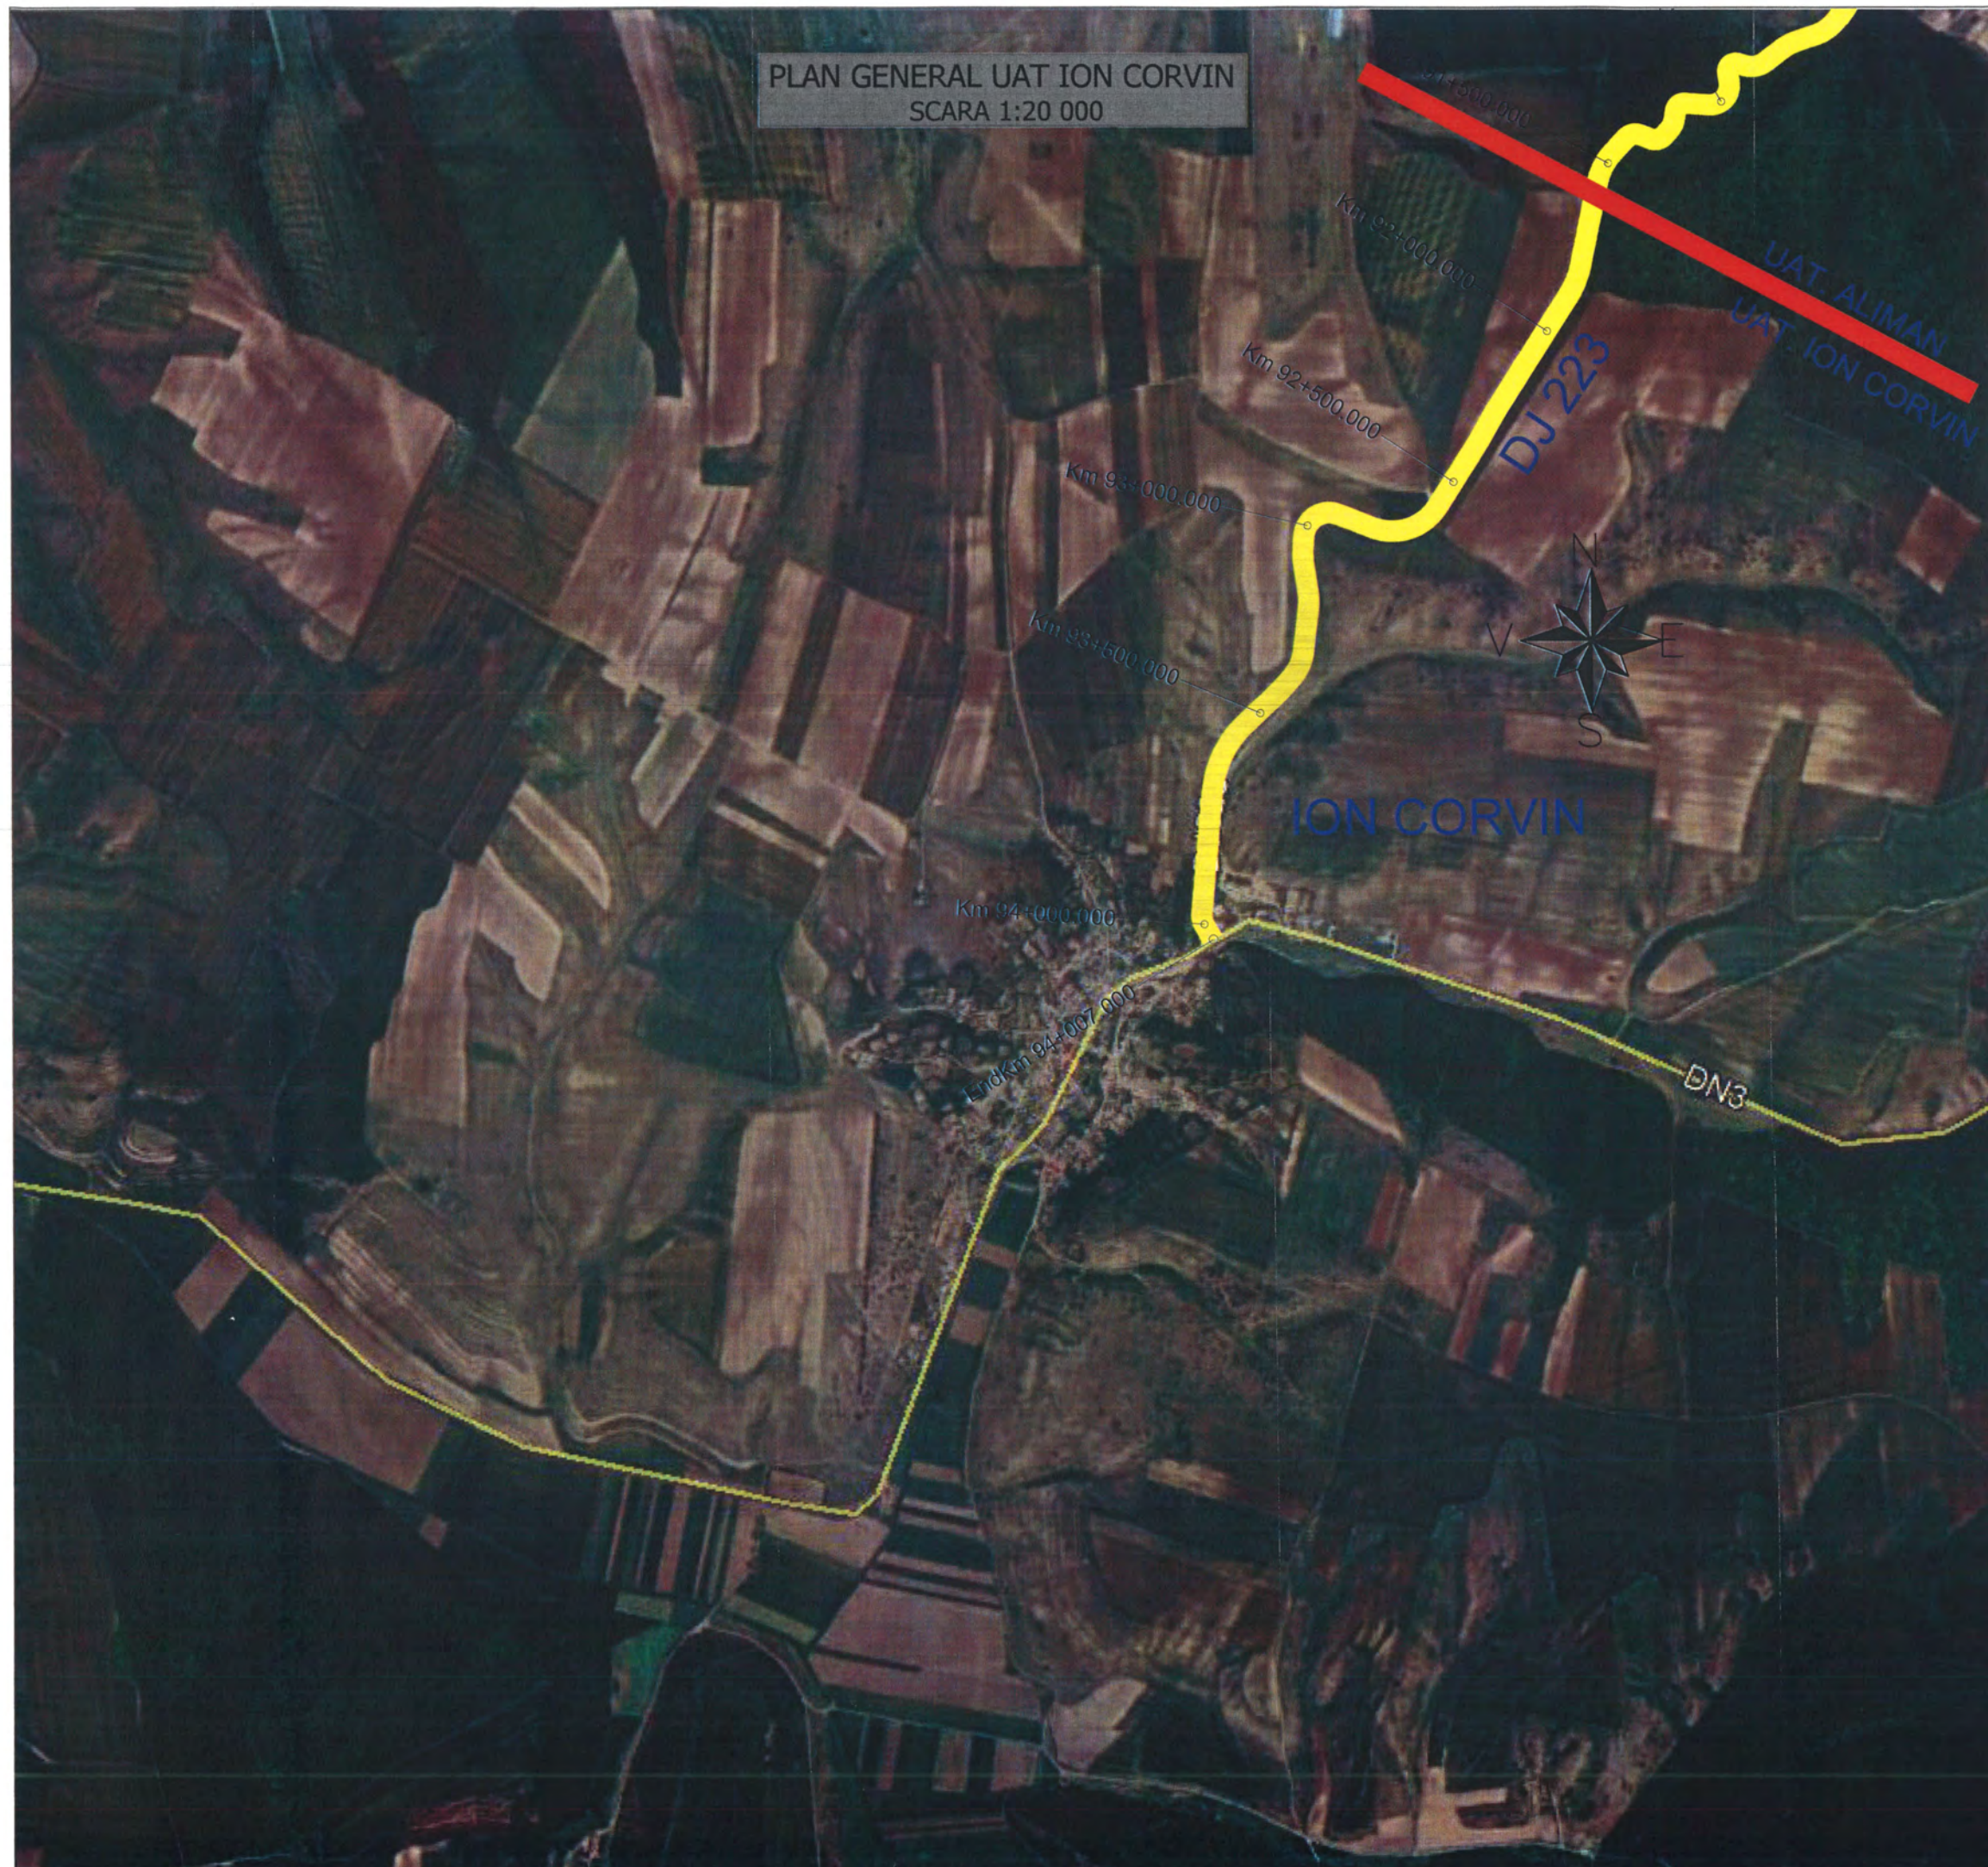

INVESTITOR <b>Regio</b> <small>Inițiativă locală. Dezvoltare regională.</small>	BENEFICIAR
GUVERNUL ROMÂNIEI	
JUDEȚUL CONSTANȚA	U.A.T. JUDEȚUL CONSTANȚA

PROIECTANT:	S.C. GLOBAL SERVICE PROIECT S.R.L. <small>Str. Ardeleni, nr. 14, Sector 2, București t 021-2109080 f 021-2109080 www.globalservice.ro</small>
CONSTRUCTOR:	Asociația S.C. OYL COMPANY HOLDING AG S.R.L.

S.C. OYL COMPANY HOLDING AG S.R.L. <small>Sos. Brailiei Nr.1, Slobozia, jud. Ialomița t 0243-230.230 f 0243-230.230 www.oylcompanyholding.ro</small>
---

ELEKTRA INVEST	S.C. ELEKTRA INVEST S.R.L. <small>Strada Maria Rosetti, nr. 8A, Sector 2, București t 021-634.32.45/44/43 f 021-634.32.46</small>
----------------	---

Verificator de proiect, cerințele A4, B2, D:	
	<b>PĂDUREA M. FLORICA</b> ROMÂNIA M.D.R.T. NR. 08708 44.E2.D INGINIER VERIFICATOR PROIECTE

Titlu proiect:	"REABILITAREA SI MODERNIZAREA DRUMULUI JUDEȚEAN DJ 223, TRONSONUL CERNAVODA - RASOVA - ALIMAN - ION CORVIN"
----------------	---

Șef proiect: dr. ing. Adrian Burlacu	
Proiectat Ing. Ionut Panaitescu	Desenat Ing. Ana-Maria Cristache
Specialitatea:	DRUMURI
Denumire plan:	PLAN GENERAL UAT ION CORVIN

Data: Mai 2020	Proiect nr: 470/05.2020
Plansa nr. 2.6	Faza: P.TH. + D.E. Rev: 0