PLAN DE SITUATIE CU RIDICAREA TOPOGRAFICA DJ 223

SCARA 1:500

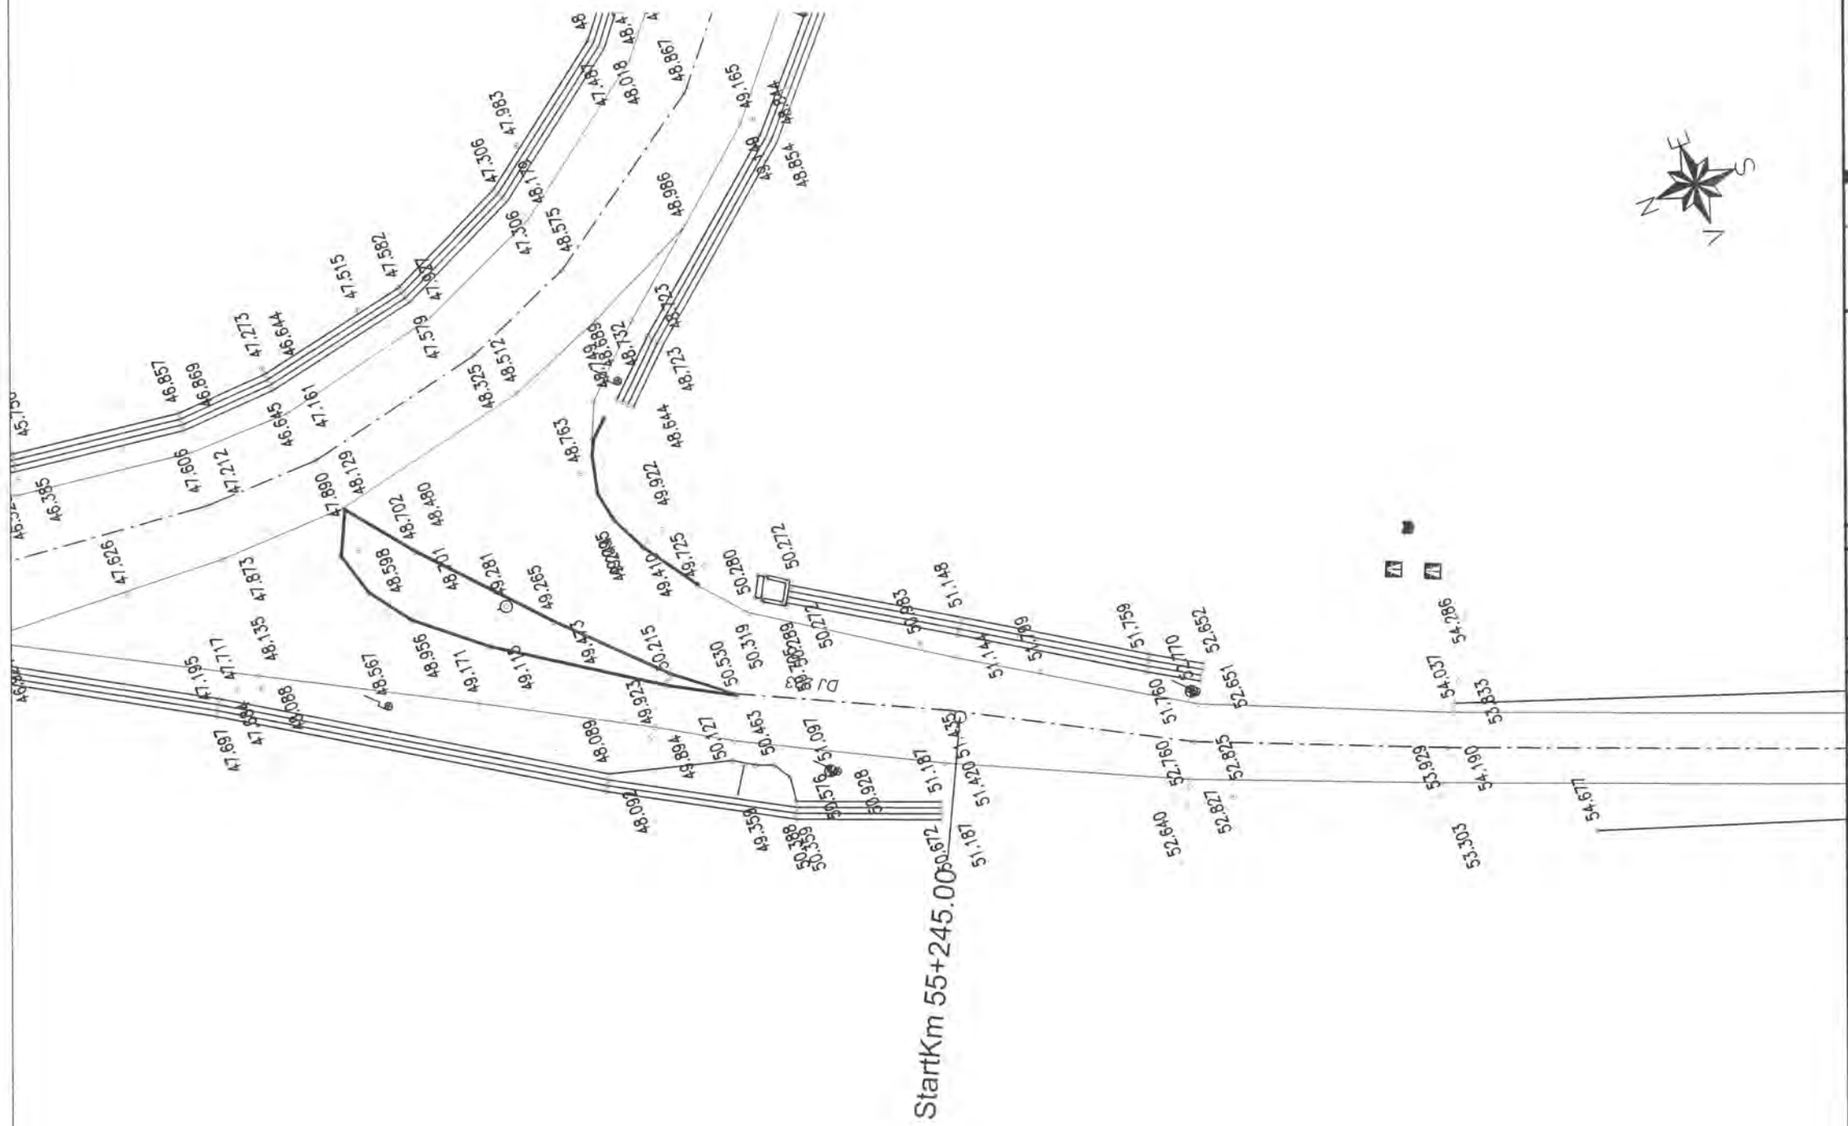

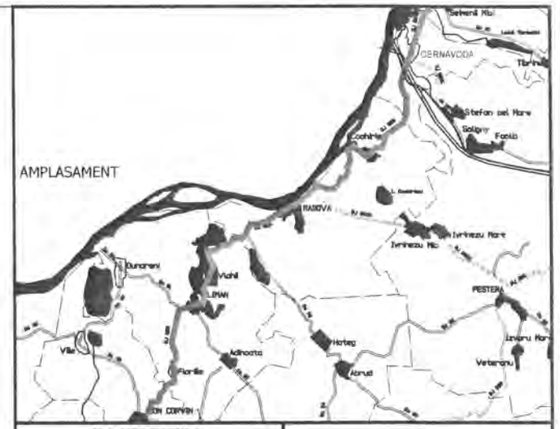

INVESTITOR	BENEFICIAR
Regie GUVERNUL ROMÂNIEI JUDEȚUL CONSTANTA	U.A.T. JUDEȚUL CONSTANTA

PROIECTANT:

S.C. GLOBAL SERVICE PROIECT S.R.L.
Str. Ardeleni, nr. 14, Sector 2, Bucuresti
t 021-2109080 f: 021-2109080 www.globalproiect.ro

CONSTRUCTOR: Asocierea

S.C. OYL COMPANY HOLDING AG S.R.L.
Sos. Brailei Nr.1, Slobozia, jud. Ialomita
t 0243-230.230 f: 0243-230.230 www.oylcompanyholding.ro

S.C. ELEKTRA INVEST S.R.L.
Strada Maria Rosetti, nr. 8A, Sector 2, Bucuresti
t 021-634.32.45/44/43 f: 021-634.32.46

Verificator de proiect, cerințele A4, B2, D:

Legenda

	Ax existent
	Margine drum existent
	Sant existent
	Podet existent
	Pod existent
	Cladire
	Trotuar
	Parcare
	Conducte
	Acces proprietate
	Parapet metalic existent
	Zid existent
	Limite proprietati
Ⓒ	Camin vizitare canalizare
Ⓐ	Camin vizitare apa
1	Pom
	Stalp retea electrica

NOTA
- Clasa de importanta a lucrarii conf. HG. 766/'97 este C2 - lucrari de importanta normala
- Cerinta de calitate conf. HG. 742/2007 este corespunzatoare capitolelor:
- A 4.1 - asigurarea rezistentei si stabilitatii la solicitari statice si dinamice
- B 2.1 - siguranta in exploatare a constructiilor
- D 2 - sanatate si protectia mediului

Titlu proiect:

"REABILITAREA SI MODERNIZAREA DRUMULUI JUDETEAN DJ 223, TRONSONUL CERNAVODA - RASOVA - ALIMAN - ION CORVIN"

Șef proiect:
dr. ing. Adrian Burlacu

Proiectat	Desenat
Ing. Ionut Panaitescu	Ing. Ana-Maria Cristache

Specialitatea: DRUMURI

Denumire plan:
PLAN DE SITUATIE CU RIDICAREA TOPOGRAFICA DJ 223
Scara: 1:500

Data: Mai 2020	Proiect nr: 470/05.2020	
Plansa nr. 3.1	Faza: P.Th.+D.E.	Rev: 0

PLAN DE SITUATIE CU RIDICAREA TOPOGRAFICA DJ 223

SCARA 1:500

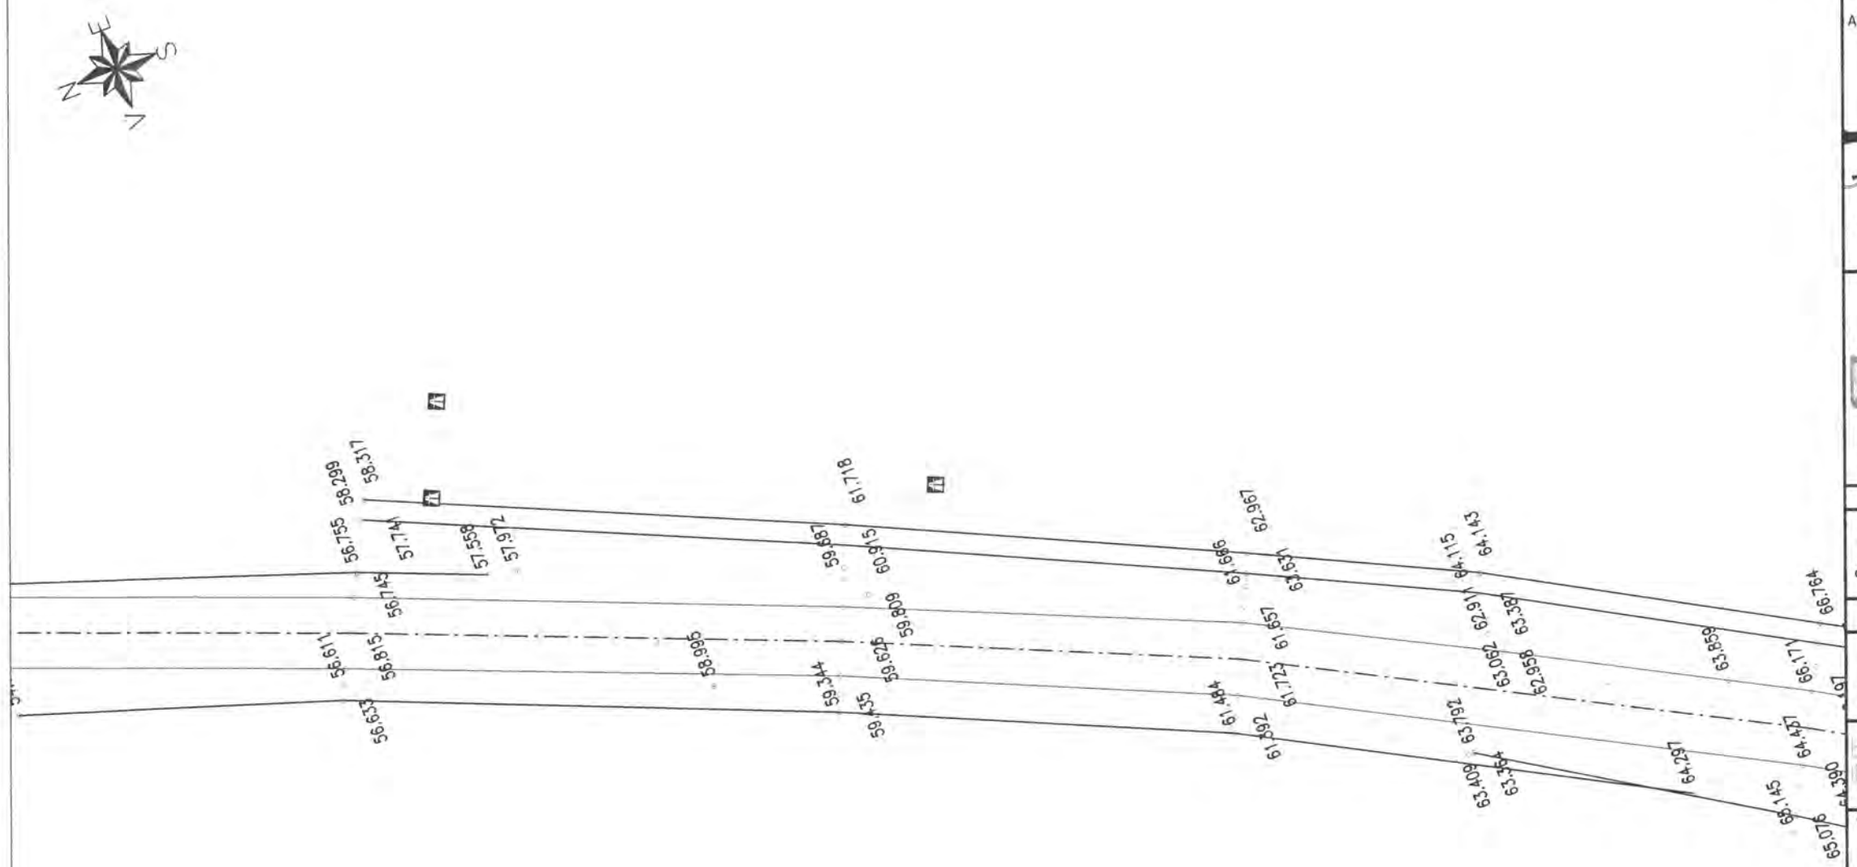

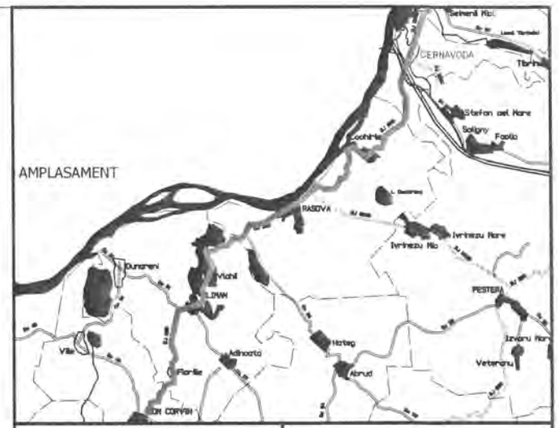

INVESTITOR	BENEFICIAR
Regie Inițiativă locală. Dezvoltare regională GUVERNUL ROMÂNIEI JUDEȚUL CONSTANTA	U.A.T. JUDEȚUL CONSTANTA

PROIECTANT:

S.C. GLOBAL SERVICE PROIECT S.R.L.
Str. Ardeleni, nr. 14, Sector 2, Bucuresti
t 021-2109080 f: 021-2109080 www.globalproiect.ro

CONSTRUCTOR: Asocierea

S.C. OYL COMPANY HOLDING AG S.R.L.
Sos. Brailei Nr.1, Slobozia, jud. Ialomita
t 0243-230.230 f: 0243-230.230 www.oylcompanyholding.ro

S.C. ELEKTRA INVEST S.R.L.
Strada Maria Rosetti, nr. 8A, Sector 2, Bucuresti
t 021-634.32.45/44/43 f: 021-634.32.46

Verificator de proiect, cerințele A4, B2, D:

Legenda

	Ax existent
	Margine drum existent
	Sant existent
	Podet existent
	Pod existent
	Cladire
	Trotuar
	Parcare
	Conducte
	Acces proprietate
	Parapet metalic existent
	Zid existent
	Limite proprietati
Ⓒ	Camin vizitare canalizare
Ⓐ	Camin vizitare apa
	Pom
	Stalp retea electrica

NOTA
- Clasa de importanta a lucrarii conf. HG. 766/'97 este C2 - lucrari de importanta normala
- Cerinta de calitate conf. HG. 742/2007 este corespunzatoare capitolelor:
- A 4.1 - asigurarea rezistentei si stabilitatii la solicitari statice si dinamice
- B 2.1 - siguranta in exploatare a constructiilor
- D 2 - sanatate si protectia mediului

Titlu proiect:

"REABILITAREA SI MODERNIZAREA DRUMULUI JUDETEAN DJ 223, TRONSONUL CERNAVODA - RASOVA - ALIMAN - ION CORVIN"

Șef proiect:
dr. ing. Adrian Burlacu

Proiectat Ing. Ionut Panaitescu		Desenat Ing. Ana-Maria Cristache	

Specialitatea: DRUMURI

Denumire plan:
PLAN DE SITUATIE CU RIDICAREA TOPOGRAFICA DJ 223
Scara: 1:500

Data: Mai 2020	Proiect nr: 470/05.2020	
Plansa nr. 3.2	Faza: P.Th.+D.E.	Rev: 0

PLAN DE SITUATIE CU RIDICAREA TOPOGRAFICA DJ 223

SCARA 1:500

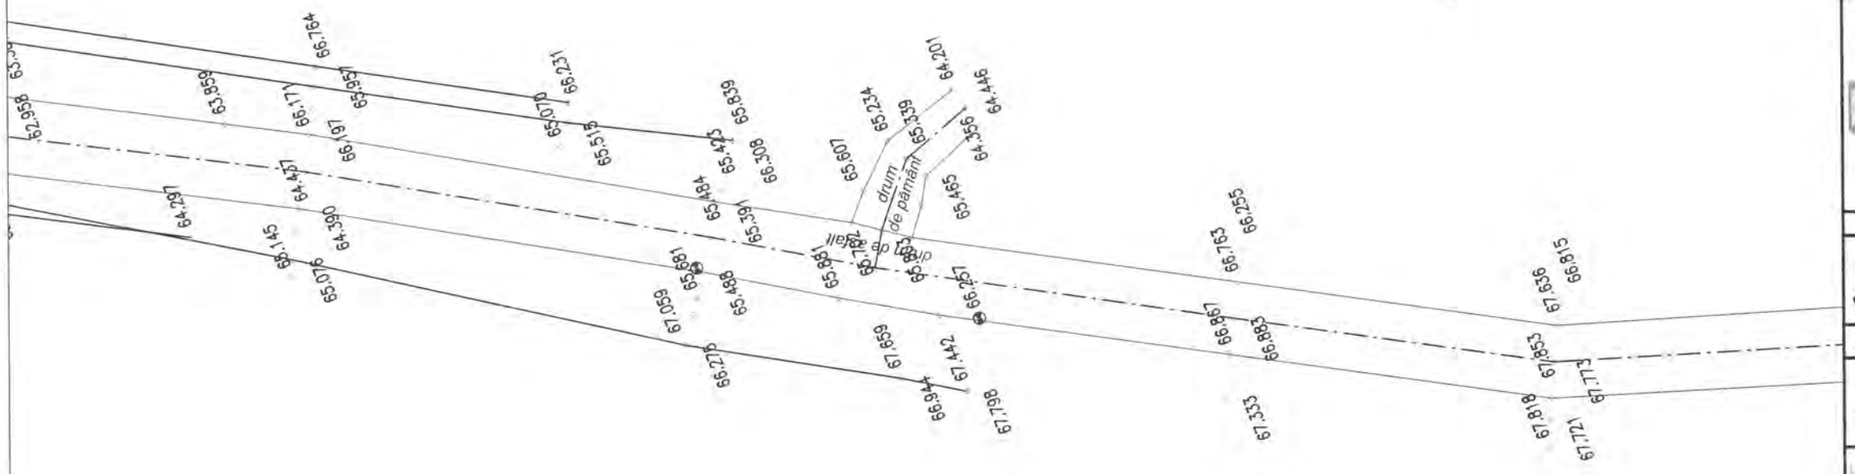

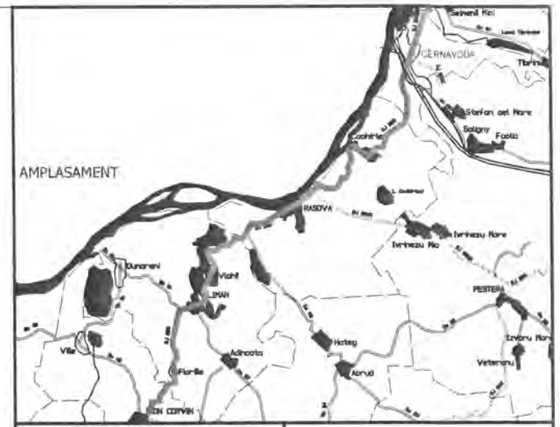

INVESTITOR	BENEFICIAR
Regie Iniciativă locală. Dezvoltare regională GUVERNUL ROMÂNIEI JUDEȚUL CONSTANTA	U.A.T. JUDEȚUL CONSTANTA

PROIECTANT:

S.C. GLOBAL SERVICE PROIECT S.R.L.
Str. Ardeleni, nr. 14, Sector 2, Bucuresti
t 021-2109080 f 021-2109080 www.globalproiect.ro

CONSTRUCTOR: Asocierea

S.C. OYL COMPANY HOLDING AG S.R.L.
Sos. Brailei Nr.1, Slobozia, jud. Ialomita
t 0243-230.230 f 0243-230.230 www.oylcompanyholding.ro

S.C. ELEKTRA INVEST S.R.L.
Strada Maria Rosetti, nr. 8A, Sector 2, Bucuresti
t 021-634.32.45/44/43 f 021-634.32.46

Verificator de proiect, cerințele A4, B2, D:

Legenda

	Ax existent
	Margine drum existent
	Sant existent
	Podet existent
	Pod existent
	Cladire
	Trotuar
	Parcare
	Conducte
	Acces proprietate
	Parapet metalic existent
	Zid existent
	Limite proprietati
Ⓒ	Camin vizitare canalizare
Ⓐ	Camin vizitare apa
	Pom
	Stalp retea electrica

NOTA
- Clasa de importanta a lucrarii conf. HG. 766/'97 este C2 - lucrari de importanta normala
- Cerinta de calitate conf. HG. 742/2007 este corespunzatoare capitolelor:
- A 4.1 - asigurarea rezistentei si stabilitatii la solicitari statice si dinamice
- B 2.1 - siguranta in exploatare a constructiilor
- D 2 - sanatate si protectia mediului

Titlu proiect:

"REABILITAREA SI MODERNIZAREA DRUMULUI JUDETEAN DJ 223, TRONSONUL CERNAVODA - RASOVA - ALIMAN - ION CORVIN"

Șef proiect:
dr. ing. Adrian Burlacu

Proiectat	Desenat
Ing. Ionut Panaitescu	Ing. Ana-Maria Cristache

Specialitatea: DRUMURI

Denumire plan:
PLAN DE SITUATIE CU RIDICAREA TOPOGRAFICA DJ 223
Scara: 1:500

Data: Mai 2020	Proiect nr: 470/05.2020	
Plansa nr. 3.3	Faza: P.Th.+D.E.	Rev: 0

PLAN DE SITUATIE CU RIDICAREA TOPOGRAFICA DJ 223

SCARA 1:500

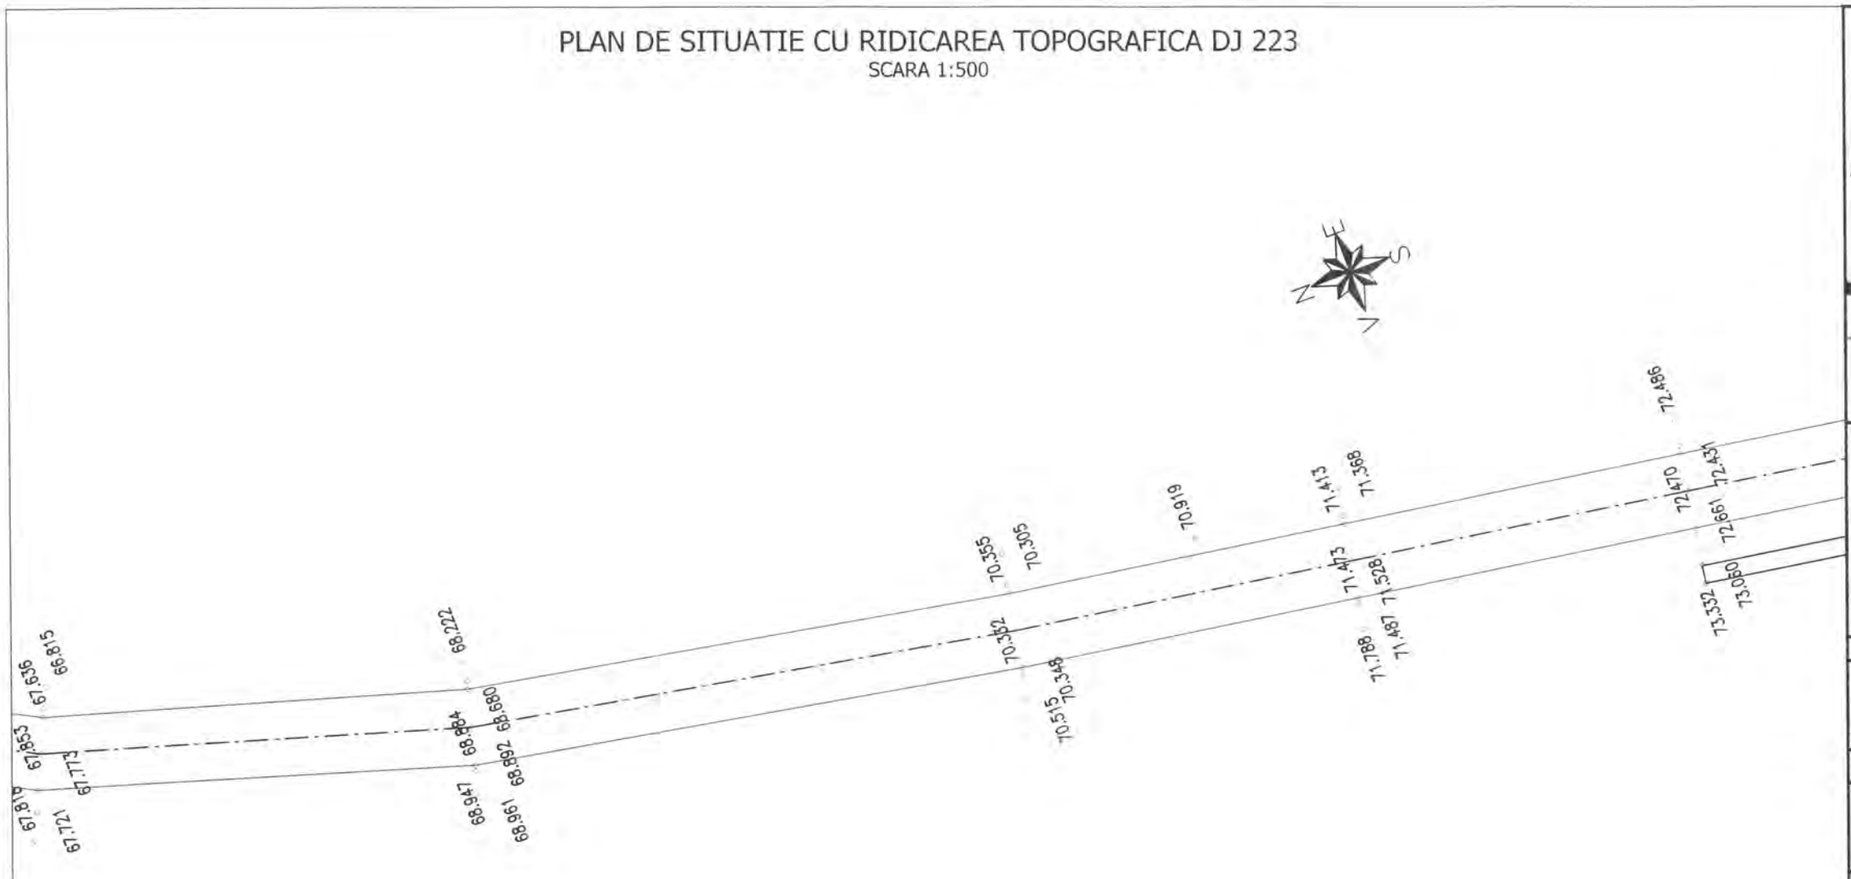

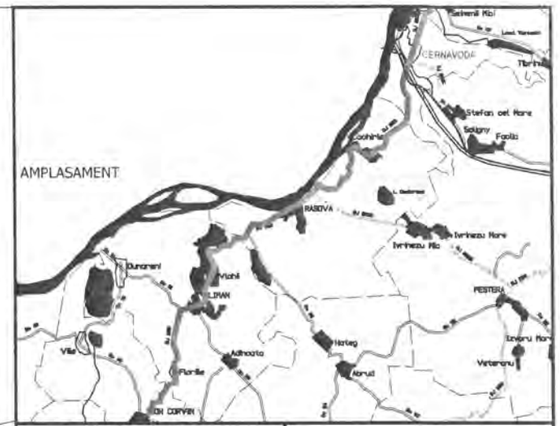

INVESTITOR	BENEFICIAR
Regio – Inițiativă locală. Dezvoltare regională. GUVERNUL ROMÂNIEI	
JUDEȚUL CONSTANTA	U.A.T. JUDEȚUL CONSTANTA

PROIECTANT:

S.C. GLOBAL SERVICE PROIECT S.R.L.
Str. Ardeleni, nr. 14, Sector 2, Bucuresti
t 021-2109080 f 021-2109080 www.globalproiect.ro

CONSTRUCTOR: Asocierea

S.C. OYL COMPANY HOLDING AG S.R.L.
Sos. Brailei Nr.1, Slobozia, jud. Ialomita
t 0243-230.230 f 0243-230.230 www.oylcompanyholding.ro

S.C. ELEKTRA INVEST S.R.L.
Strada Maria Rosetti, nr. 8A, Sector 2, Bucuresti
t 021-634.32.45/44/43 f 021-634.32.46

Verificator de proiect, cerințele A4, B2, D:

Legenda

	Ax existent
	Margine drum existent
	Sant existent
	Podet existent
	Pod existent
	Cladire
	Trotuar
	Parcare
	Conducte
	Acces proprietate
	Parapet metalic existent
	Zid existent
	Limite proprietati
Ⓒ	Camin vizitare canalizare
Ⓐ	Camin vizitare apa
	Pom
	Stalp retea electrica

NOTA
- Clasa de importanta a lucrarii conf. HG. 766/'97 este C2 - lucrari de importanta normala
- Cerinta de calitate conf. HG. 742/2007 este corespunzatoare capitolelor:
- A 4.1 - asigurarea rezistentei si stabilitatii la solicitari statice si dinamice
- B 2.1 - siguranta in exploatare a constructiilor
- D 2 - sanatate si protectia mediului

Titlu proiect:

"REABILITAREA SI MODERNIZAREA DRUMULUI JUDETEAN DJ 223, TRONSONUL CERNAVODA - RASOVA - ALIMAN - ION CORVIN"

Șef proiect: dr. ing. Adrian Burlacu

Proiectat	Desenat
Ing. Ionut Panaitescu	Ing. Ana-Maria Cristache

Specialitatea: DRUMURI

Denumire plan: PLAN DE SITUATIE CU RIDICAREA TOPOGRAFICA DJ 223

Scara: 1:500

Data: Mai 2020	Proiect nr: 470/05.2020	
Plansa nr. 3.4	Faza: P.Th.+D.E.	Rev: 0

PLAN DE SITUATIE CU RIDICAREA TOPOGRAFICA DJ 223

SCARA 1:500

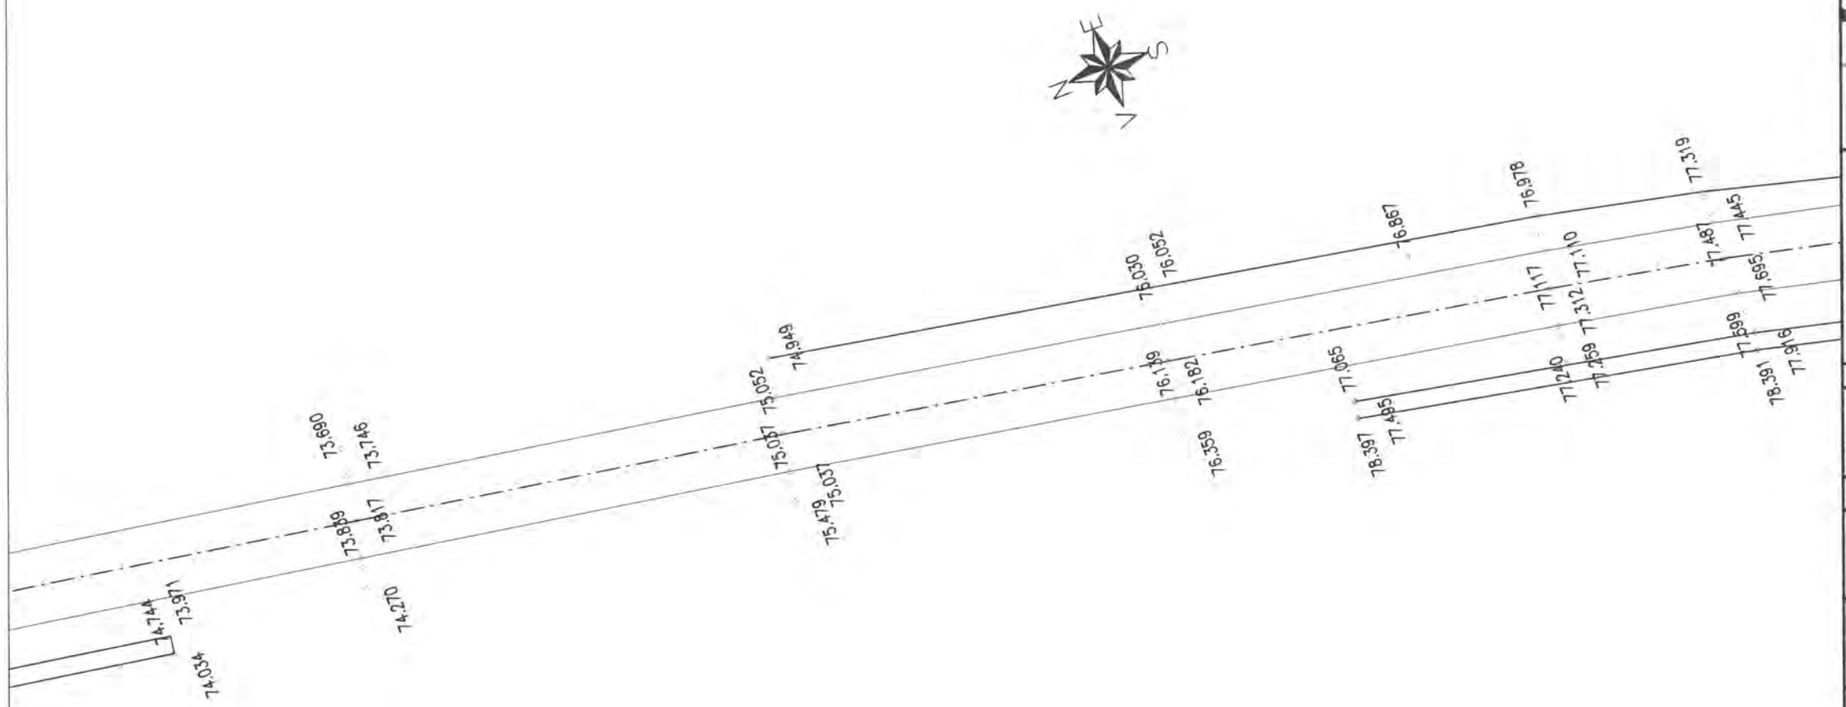

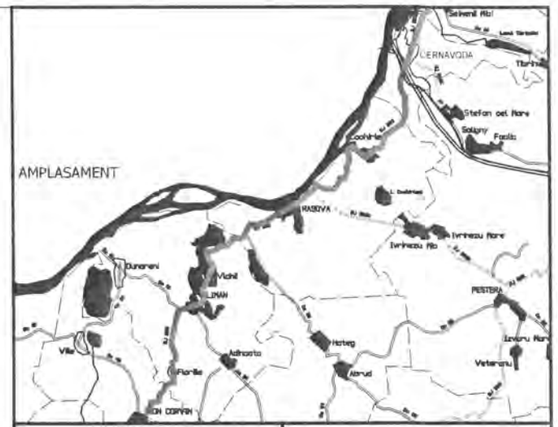

INVESTITOR

Regio

inițiativă locală. Dezvoltare regională

GUVERNUL ROMÂNIEI

JUDEȚUL CONSTANTA

BENEFICIAR

U.A.T. JUDEȚUL CONSTANTA

PROIECTANT:

S.C. GLOBAL SERVICE PROIECT S.R.L.

Str. Ardeleni, nr. 14, Sector 2, Bucuresti

t 021-2109080 f 021-2109080 www.globalproiect.ro

CONSTRUCTOR: Asocierea

S.C. OYL COMPANY HOLDING AG S.R.L.

Sos. Brailei Nr.1, Slobozia, jud. Ialomita

t 0243-230.230 f 0243-230.230 www.oylcompanyholding.ro

S.C. ELEKTRA INVEST S.R.L.

Strada Maria Rosetti, nr. 8A, Sector 2, Bucuresti

t 021-634.32.45/44/43 f 021-634.32.46

Verificator de proiect, cerințele A4, B2, D:

Legenda

	Ax existent
	Margine drum existent
	Sant existent
	Podet existent
	Pod existent
	Cladire
	Trotuar
	Parcare
	Conducte
	Acces proprietate
	Parapet metalic existent
	Zid existent
	Limite proprietati
Ⓒ	Camin vizitare canalizare
Ⓐ	Camin vizitare apa
	Pom
	Stalp retea electrica

NOTA
- Clasa de importanta a lucrarii conf. HG. 766/'97 este C2 - lucrari de importanta normala
- Cerinta de calitate conf. HG. 742/2007 este corespunzatoare capitolelor:
- A 4.1 - asigurarea rezistentei si stabilitatii la solicitari statice si dinamice
- B 2.1 - siguranta in exploatare a constructiilor
- D 2 - sanatate si protectia mediului

Titlu proiect:

"REABILITAREA SI MODERNIZAREA DRUMULUI JUDETEAN DJ 223, TRONSONUL CERNAVODA - RASOVA - ALIMAN - ION CORVIN"

Șef proiect: dr. ing. Adrian Burlacu

Proiectat	Desenat
Ing. Ionut Panaitescu	Ing. Ana-Maria Cristache

Specialitatea: DRUMURI

Denumire plan: PLAN DE SITUATIE CU RIDICAREA TOPOGRAFICA DJ 223

Scara: 1:500

Data: Mai 2020	Proiect nr: 470/05.2020	
Plansa nr. 3.5	Faza: P.Th.+D.E.	Rev: 0

PLAN DE SITUATIE CU RIDICAREA TOPOGRAFICA DJ 223

SCARA 1:500

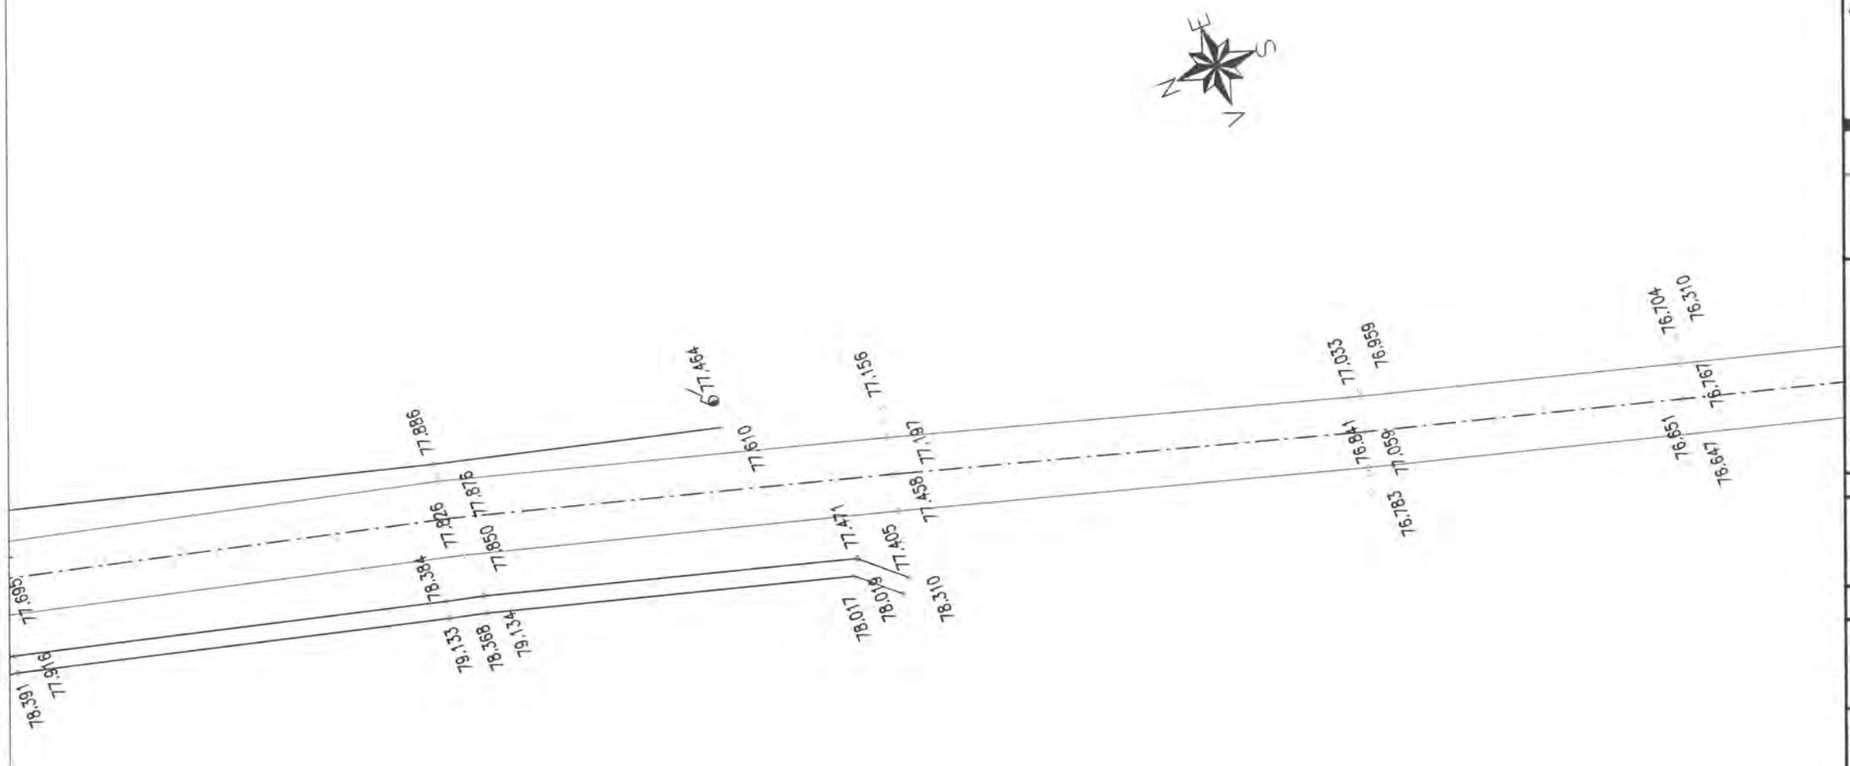

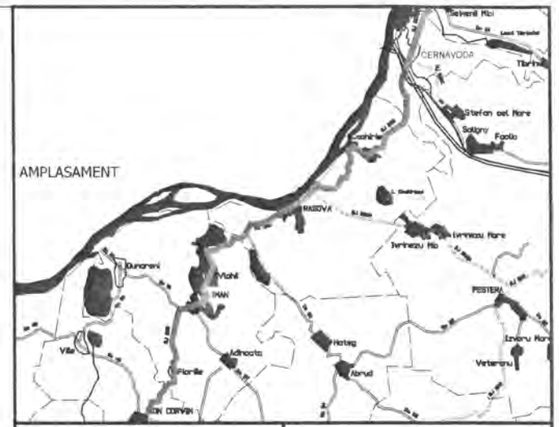

INVESTITOR

Regie

Inițiativă locală. Dezvoltare regională

GUVERNUL ROMÂNIEI

JUDEȚUL CONSTANTA

BENEFICIAR

U.A.T. JUDEȚUL CONSTANTA

PROIECTANT:

S.C. GLOBAL SERVICE PROIECT S.R.L.
Str. Ardeleni, nr. 14, Sector 2, Bucuresti
t 021-2109080 f 021-2109080 www.globalproiect.ro

CONSTRUCTOR: Asocierea

S.C. OYL COMPANY HOLDING AG S.R.L.
Sos. Brailei Nr.1, Slobozia, jud. Ialomita
t 0243-230.230 f 0243-230.230 www.oylcompanyholding.ro

S.C. ELEKTRA INVEST S.R.L.
Strada Maria Rosetti, nr. 8A, Sector 2, Bucuresti
t 021-634.32.45/44/43 f 021-634.32.46

Verificator de proiect, cerințele A4, B2, D:

Titlu proiect:

"REABILITAREA SI MODERNIZAREA DRUMULUI JUDETEAN DJ 223, TRONSONUL CERNAVODA - RASOVA - ALIMAN - ION CORVIN"

Șef proiect:
dr. ing. Adrian Burlacu

Proiectat	Desenat
Ing. Ionut Panaitescu	Ing. Ana-Maria Cristache

Specialitatea: DRUMURI

Denumire plan:
PLAN DE SITUATIE CU RIDICAREA TOPOGRAFICA DJ 223
Scara: 1:500

Data: Mai 2020	Proiect nr: 470/05.2020	
Plansa nr. 3.6	Faza: P.Th.+D.E.	Rev: 0

Legenda

	Ax existent
	Margine drum existent
	Sant existent
	Podet existent
	Pod existent
	Cladire
	Trotuar
	Parcare
	Conducte
	Acces proprietate
	Parapet metalic existent
	Zid existent
	Limite proprietati
Ⓒ	Camin vizitare canalizare
Ⓐ	Camin vizitare apa
	Pom
	Stalp retea electrica

NOTA
- Clasa de importanta a lucrarii conf. HG. 766/'97 este C2 - lucrari de importanta normala
- Cerinta de calitate conf. HG. 742/2007 este corespunzatoare capitolelor:
- A 4.1 - asigurarea rezistentei si stabilitatii la solicitari statice si dinamice
- B 2.1 - siguranta in exploatare a constructiilor
- D 2 - sanatate si protectia mediului

PLAN DE SITUATIE CU RIDICAREA TOPOGRAFICA DJ 223

SCARA 1:500

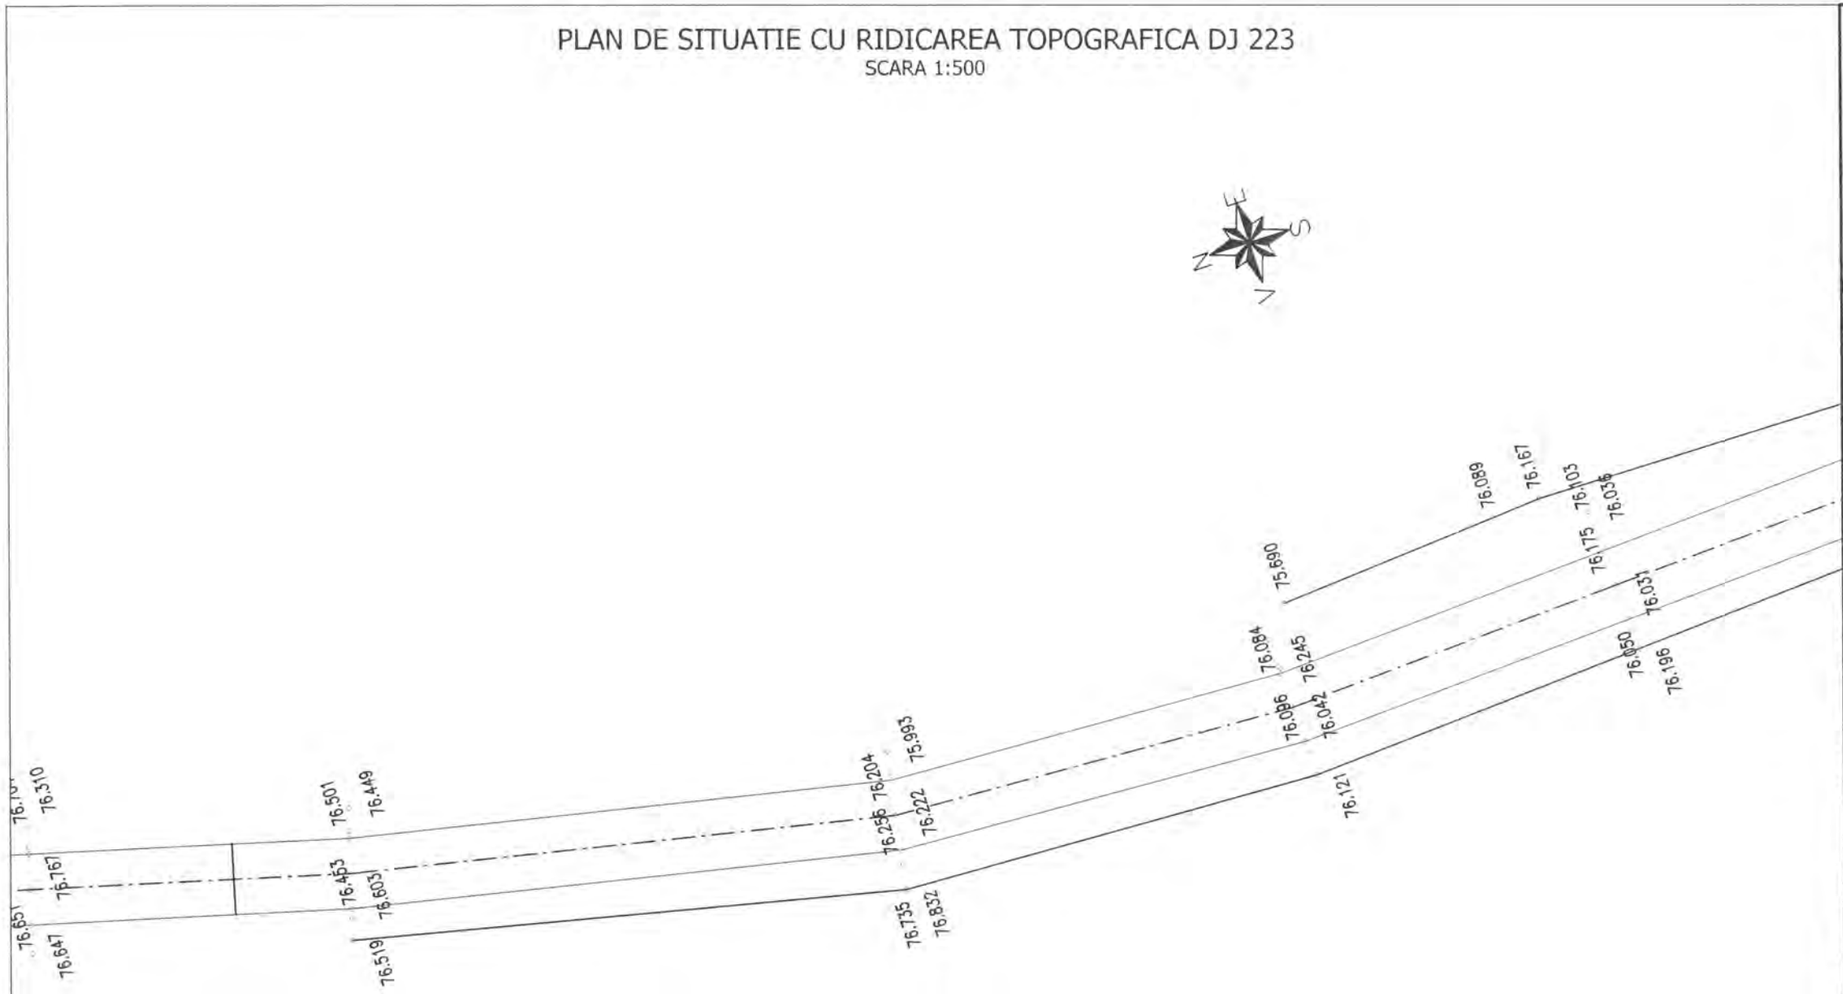

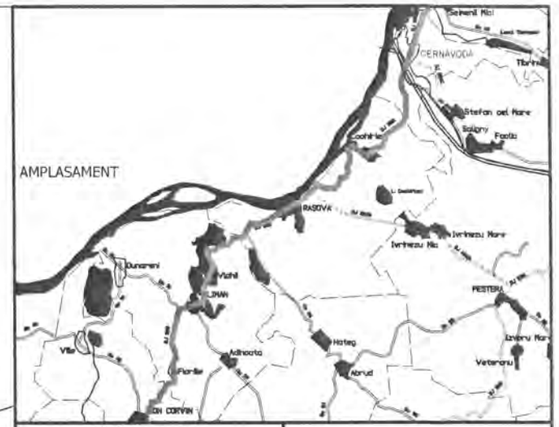

INVESTITOR	BENEFICIAR
Regio – Inițiativă locală. Dezvoltare regională.	
GUVERNUL ROMÂNIEI	
JUDEȚUL CONSTANTA	U.A.T. JUDEȚUL CONSTANTA

PROIECTANT:

S.C. GLOBAL SERVICE PROIECT S.R.L.
Str. Ardeleni, nr. 14, Sector 2, Bucuresti
t 021-2109080 f 021-2109080 www.globalproiect.ro

CONSTRUCTOR: Asocierea

S.C. OYL COMPANY HOLDING AG S.R.L.
Sos. Brailei Nr.1, Slobozia, jud. Ialomita
t 0243-230.230 f 0243-230.230 www.oylcompanyholding.ro

S.C. ELEKTRA INVEST S.R.L.
Strada Maria Rosetti, nr. 8A, Sector 2, Bucuresti
t 021-634.32.45/44/43 f 021-634.32.46

Verificator de proiect, cerințele A4, B2, D:

Legenda

	Ax existent
	Margine drum existent
	Sant existent
	Podet existent
	Pod existent
	Cladire
	Trotuar
	Parcare
	Conducte
	Acces proprietate
	Parapet metalic existent
	Zid existent
	Limite proprietati
	Camin vizitare canalizare
	Camin vizitare apa
	Pom
	Stalp retea electrica

NOTA
- Clasa de importanta a lucrarii conf. HG. 766/'97 este C2 - lucrari de importanta normala
- Cerinta de calitate conf. HG. 742/2007 este corespunzatoare capitolelor:
- A 4.1 - asigurarea rezistentei si stabilitatii la solicitari statice si dinamice
- B 2.1 - siguranta in exploatare a constructiilor
- D 2 - sanatate si protectia mediului

Titlu proiect:

"REABILITAREA SI MODERNIZAREA DRUMULUI JUDETEAN DJ 223, TRONSONUL CERNAVODA - RASOVA - ALIMAN - ION CORVIN"

Șef proiect:
dr. ing. Adrian Burlacu

Proiectat	Desenat
Ing. Ionut Panaitescu	Ing. Ana-Maria Cristache

Specialitatea: DRUMURI

Denumire plan:
PLAN DE SITUATIE CU RIDICAREA TOPOGRAFICA DJ 223
Scara: 1:500

Data: Mai 2020	Proiect nr: 470/05.2020	
Plansa nr. 3.7	Faza: P.Th.+D.E.	Rev: 0

PLAN DE SITUATIE CU RIDICAREA TOPOGRAFICA DJ 223

SCARA 1:500

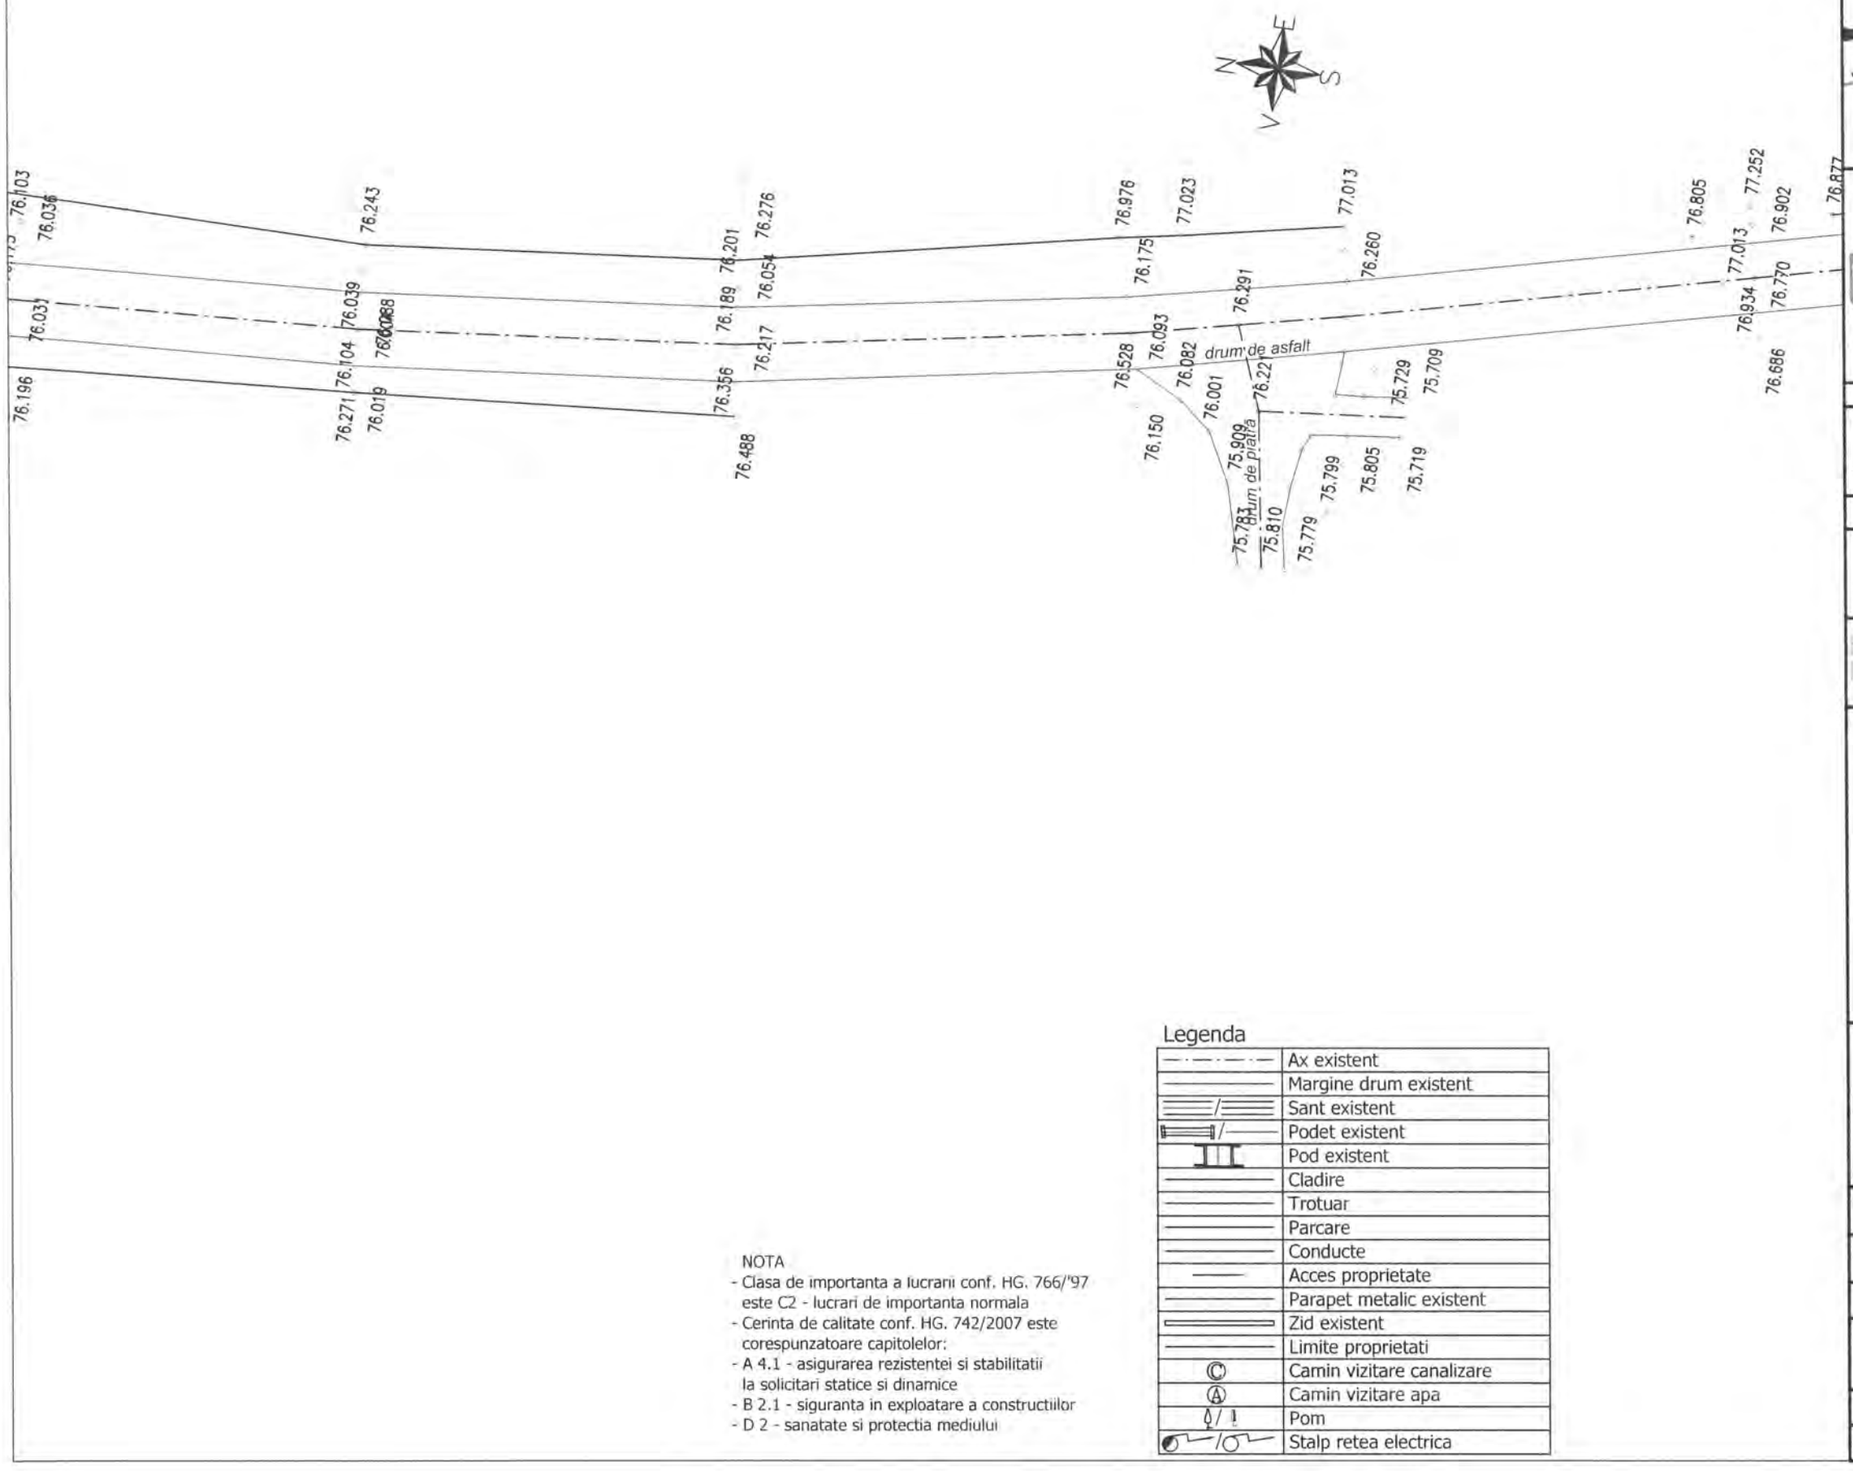

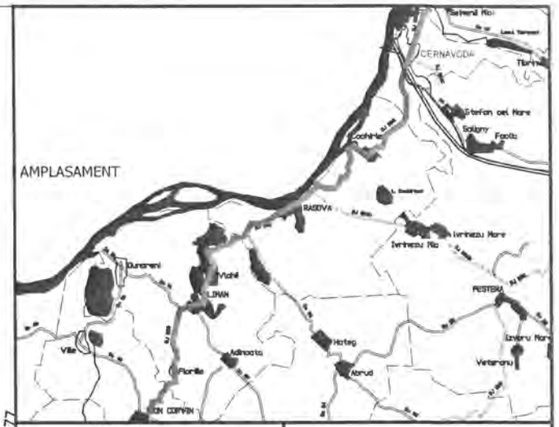

INVESTITOR	BENEFICIAR
Regio – Iniciativă locală. Dezvoltare regională GUVERNUL ROMÂNIEI JUDEȚUL CONSTANTA	U.A.T. JUDEȚUL CONSTANTA

PROIECTANT:

S.C. GLOBAL SERVICE PROIECT S.R.L.
Str. Ardeleni, nr. 14, Sector 2, Bucuresti
t 021-2109080 f 021-2109080 www.globalproiect.ro

CONSTRUCTOR: Asocierea

S.C. OYL COMPANY HOLDING AG S.R.L.
Sos. Brailei Nr.1, Slobozia, jud. Ialomita
t 0243-230.230 f 0243-230.230 www.oylcompanyholding.ro

S.C. ELEKTRA INVEST S.R.L.
Strada Maria Rosetti, nr. 8A, Sector 2, Bucuresti
t 021-634.32.45/44/43 f 021-634.32.46

Verificator de proiect, cerințele A4, B2, D:

Legenda

	Ax existent
	Margine drum existent
	Sant existent
	Podet existent
	Pod existent
	Cladire
	Trotuar
	Parcare
	Conducte
	Acces proprietate
	Parapet metalic existent
	Zid existent
	Limite proprietati
Ⓒ	Camin vizitare canalizare
Ⓐ	Camin vizitare apa
	Pom
	Stalp retea electrica

NOTA
- Clasa de importanta a lucrarii conf. HG. 766/'97 este C2 - lucrari de importanta normala
- Cerinta de calitate conf. HG. 742/2007 este corespunzatoare capitolelor:
- A 4.1 - asigurarea rezistentei si stabilitatii la solicitari statice si dinamice
- B 2.1 - siguranta in exploatare a constructiilor
- D 2 - sanatate si protectia mediului

Titlu proiect:

"REABILITAREA SI MODERNIZAREA DRUMULUI JUDETEAN DJ 223, TRONSONUL CERNAVODA - RASOVA - ALIMAN - ION CORVIN"

Șef proiect:
dr. ing. Adrian Burlacu

Proiectat	Desenat
Ing. Ionut Panaitescu	Ing. Ana-Maria Cristache

Specialitatea: DRUMURI

Denumire plan:
PLAN DE SITUATIE CU RIDICAREA TOPOGRAFICA DJ 223
Scara: 1:500

Data: Mai 2020	Proiect nr: 470/05.2020	
Plansa nr. 3.8	Faza: P.Th.+D.E.	Rev: 0

PLAN DE SITUATIE CU RIDICAREA TOPOGRAFICA DJ 223

SCARA 1:500

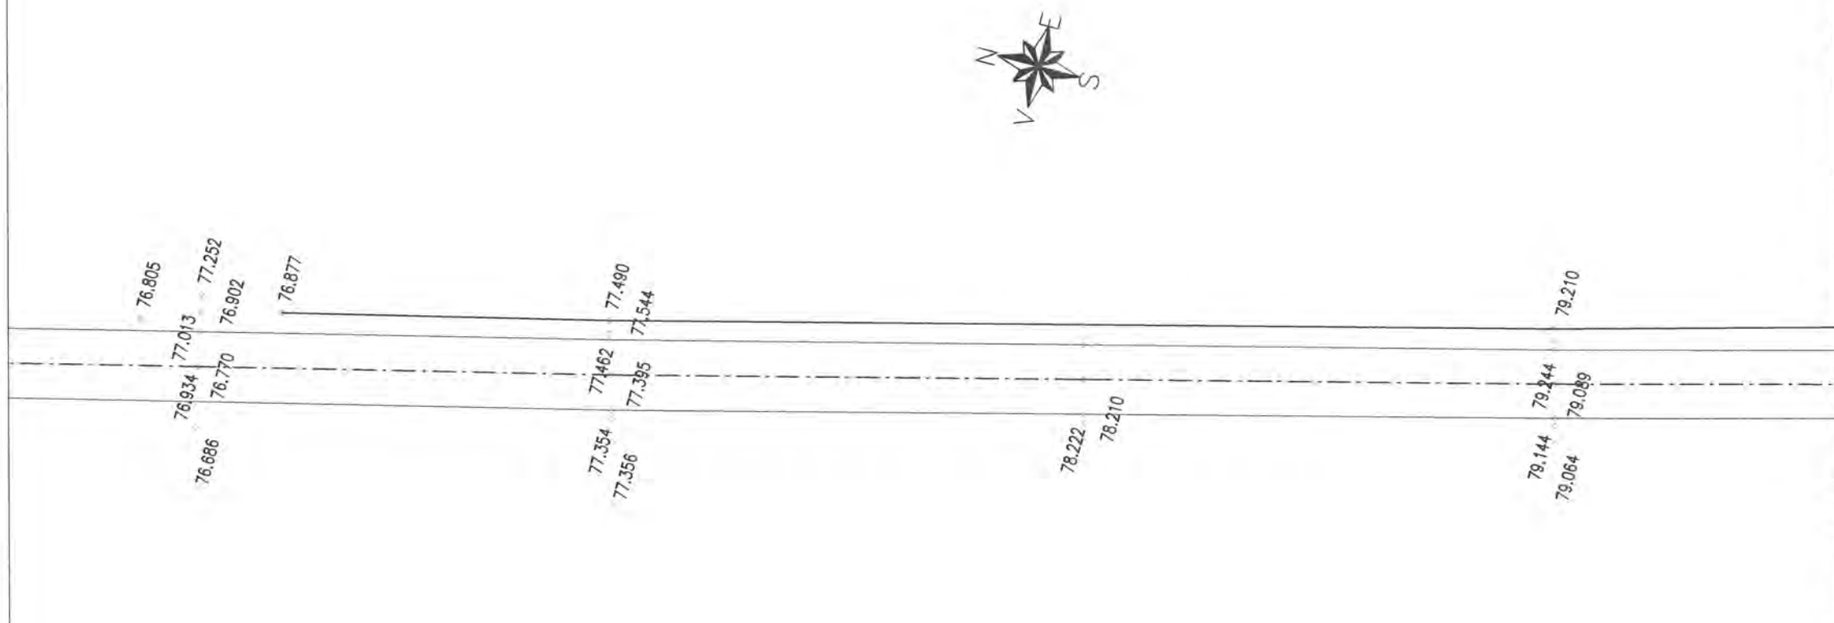

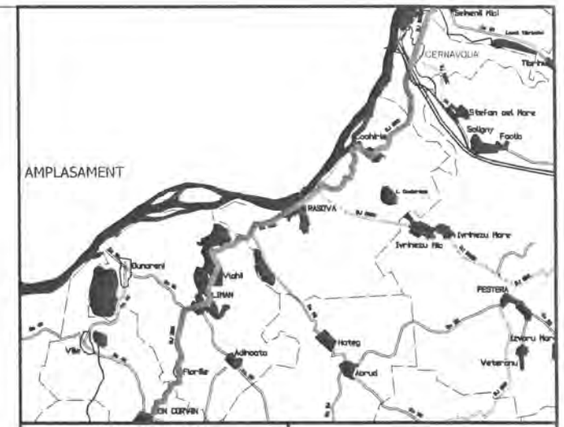

INVESTITOR	BENEFICIAR
Regie Inițiativă locală. Dezvoltare regională. GUVERNUL ROMÂNIEI JUDEȚUL CONSTANTA	U.A.T. JUDEȚUL CONSTANTA

PROIECTANT:

S.C. GLOBAL SERVICE PROIECT S.R.L.
Str. Ardeleni, nr. 14, Sector 2, Bucuresti
t 021-2109080 f 021-2109080 www.globalproiect.ro

CONSTRUCTOR: Asocierea

S.C. OYL COMPANY HOLDING AG S.R.L.
Sos. Brailei Nr.1, Slobozia, jud. Ialomita
t 0243-230.230 f 0243-230.230 www.oylcompanyholding.ro

S.C. ELEKTRA INVEST S.R.L.
Strada Maria Rosetti, nr. 8A, Sector 2, Bucuresti
t 021-634.32.45/44/43 f 021-634.32.46

Verificator de proiect, cerințele A4, B2, D:

Legenda

	Ax existent
	Margine drum existent
	Sant existent
	Podet existent
	Pod existent
	Cladire
	Trotuar
	Parcare
	Conducte
	Acces proprietate
	Parapet metalic existent
	Zid existent
	Limite proprietati
	Camin vizitare canalizare
	Camin vizitare apa
	Pom
	Stalp retea electrica

NOTA
- Clasa de importanta a lucrarii conf. HG. 766/'97 este C2 - lucrari de importanta normala
- Cerinta de calitate conf. HG. 742/2007 este corespunzatoare capitolelor:
- A 4.1 - asigurarea rezistentei si stabilitatii la solicitari statice si dinamice
- B 2.1 - siguranta in exploatare a constructiilor
- D 2 - sanatate si protectia mediului

Titlu proiect:

"REABILITAREA SI MODERNIZAREA DRUMULUI JUDETEAN DJ 223, TRONSONUL CERNAVODA - RASOVA - ALIMAN - ION CORVIN"

Șef proiect:
dr. ing. Adrian Burlacu

Proiectat	Desenat
Ing. Ionut Panaitescu	Ing. Ana-Maria Cristache

Specialitatea: DRUMURI

Denumire plan:
PLAN DE SITUATIE CU RIDICAREA TOPOGRAFICA DJ 223
Scara: 1:500

Data: Mai 2020	Proiect nr: 470/05.2020	
Plansa nr. 3.9	Faza: P.Th.+D.E.	Rev: 0

PLAN DE SITUATIE CU RIDICAREA TOPOGRAFICA DJ 223

SCARA 1:500

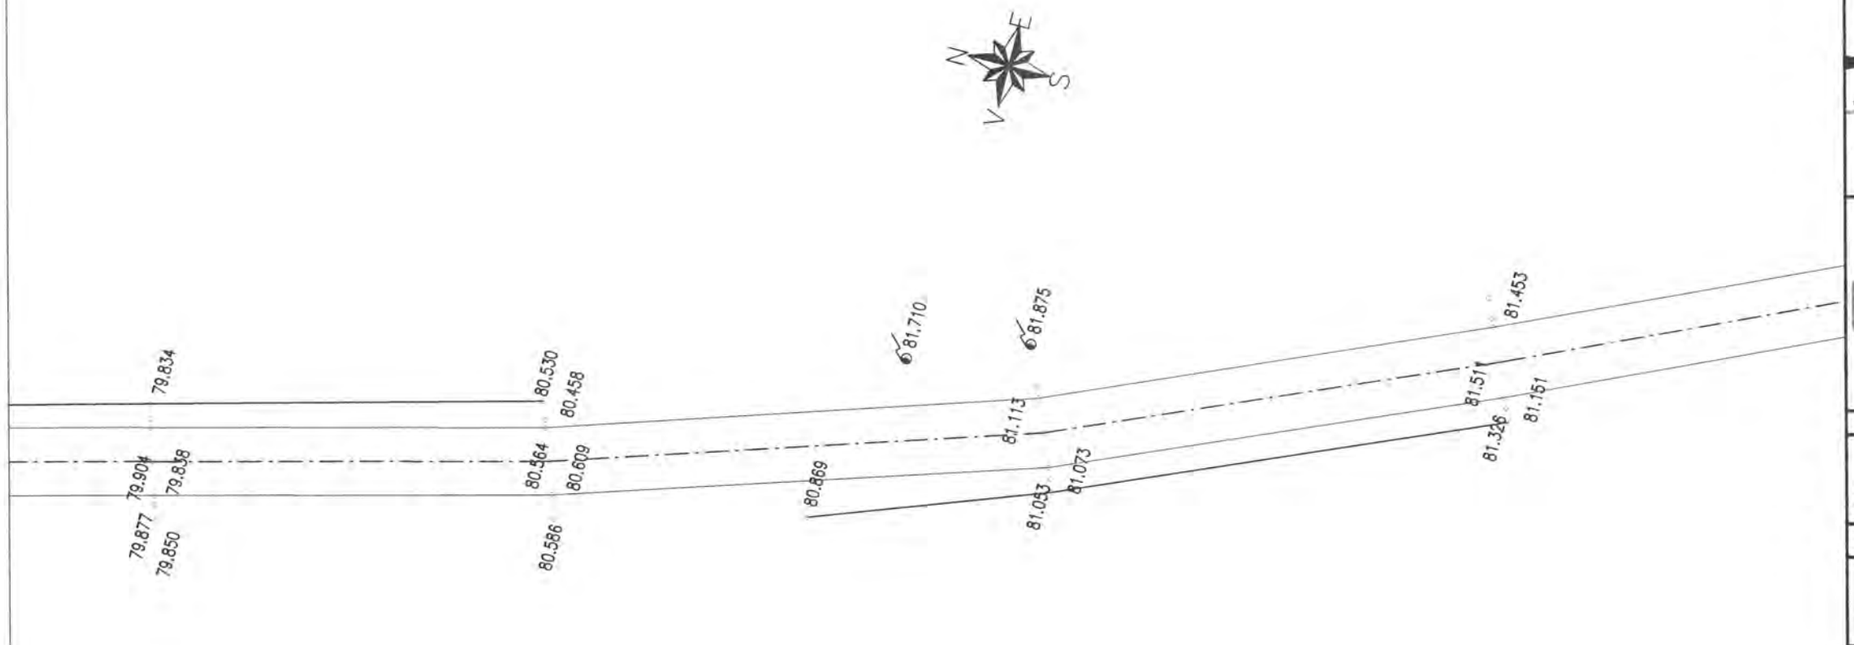

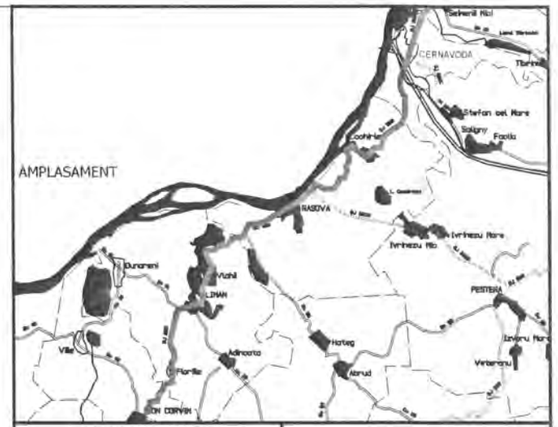

INVESTITOR	BENEFICIAR
Regic GUVERNUL ROMÂNIEI JUDEȚUL CONSTANTA	U.A.T. JUDEȚUL CONSTANTA

PROIECTANT:

S.C. GLOBAL SERVICE PROIECT S.R.L.
Str. Ardeleni, nr. 14, Sector 2, Bucuresti
t 021-2109080 f: 021-2109080 www.globalproiect.ro

CONSTRUCTOR: Asocierea

S.C. OYL COMPANY HOLDING AG S.R.L.
Sos. Brailei Nr.1, Slobozia, jud. Ialomita
t 0243-230.230 f: 0243-230.230 www.oylcompanyholding.ro

S.C. ELEKTRA INVEST S.R.L.
Strada Maria Rosetti, nr. 8A, Sector 2, Bucuresti
t 021-634.32.45/44/43 f: 021-634.32.46

Verificator de proiect, cerințele A4, B2, D:

Legenda

	Ax existent
	Margine drum existent
	Sant existent
	Podet existent
	Pod existent
	Cladire
	Trotuar
	Parcare
	Conducte
	Acces proprietate
	Parapet metalic existent
	Zid existent
	Limite proprietati
C	Camin vizitare canalizare
A	Camin vizitare apa
	Pom
	Stalp retea electrica

NOTA
- Clasa de importanta a lucrarii conf. HG. 766/'97 este C2 - lucrari de importanta normala
- Cerinta de calitate conf. HG. 742/2007 este corespunzatoare capitolelor:
- A 4.1 - asigurarea rezistentei si stabilitatii la solicitari statice si dinamice
- B 2.1 - siguranta in exploatare a constructiilor
- D 2 - sanatate si protectia mediului

Titlu proiect:

"REABILITAREA SI MODERNIZAREA DRUMULUI JUDETEAN DJ 223, TRONSONUL CERNAVODA - RASOVA - ALIMAN - ION CORVIN"

Șef proiect:
dr. ing. Adrian Burlacu

Proiectat	Desenat
Ing. Ionut Panaitescu	Ing. Ana-Maria Cristache

Specialitatea: DRUMURI

Denumire plan:
PLAN DE SITUATIE CU RIDICAREA TOPOGRAFICA DJ 223
Scara: 1:500

Data: Mai 2020	Proiect nr: 470/05.2020	
Plansa nr. 3.10	Faza: P.Th.+D.E.	Rev: 0

PLAN DE SITUATIE CU RIDICAREA TOPOGRAFICA DJ 223

SCARA 1:500

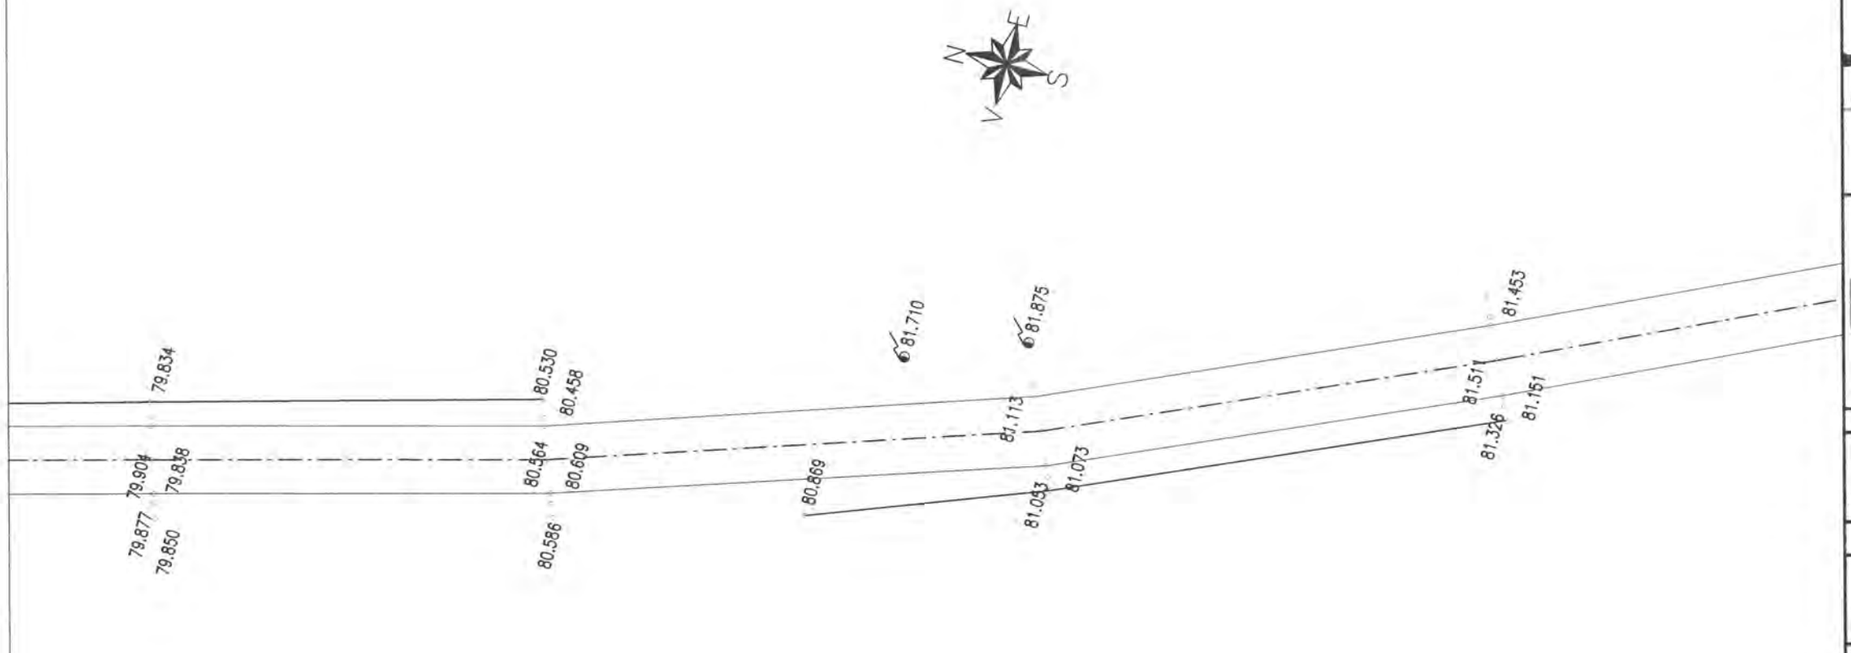

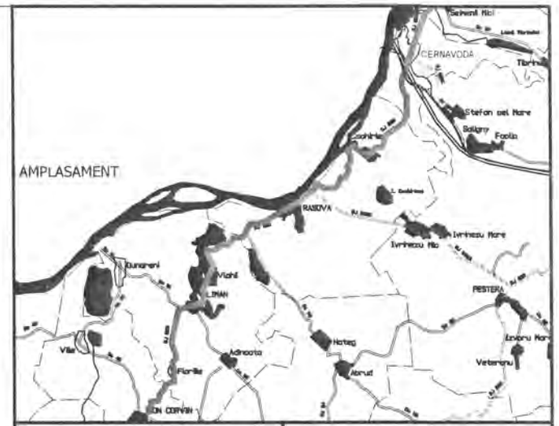

INVESTITOR

Regio

GUVERNUL ROMÂNIEI

JUDEȚUL CONSTANTA

BENEFICIAR

U.A.T. JUDEȚUL CONSTANTA

PROIECTANT:

S.C. GLOBAL SERVICE PROIECT S.R.L.
Str. Ardeleni, nr. 14, Sector 2, Bucuresti
t 021-2109080 f 021-2109080 www.globalproiect.ro

CONSTRUCTOR: Asocierea

S.C. OYL COMPANY HOLDING AG S.R.L.
Sos. Brailei Nr.1, Slobozia, jud. Ialomita
t 0243-230.230 f 0243-230.230 www.oylcompanyholding.ro

S.C. ELEKTRA INVEST S.R.L.
Strada Maria Rosetti, nr. 8A, Sector 2, Bucuresti
t 021-634.32.45/44/43 f 021-634.32.46

Verificator de proiect, cerințele A4, B2, D:

Legenda

	Ax existent
	Margine drum existent
	Sant existent
	Podet existent
	Pod existent
	Cladire
	Trotuar
	Parcare
	Conducte
	Acces proprietate
	Parapet metalic existent
	Zid existent
	Limite proprietati
Ⓒ	Camin vizitare canalizare
Ⓐ	Camin vizitare apa
	Pom
	Stalp retea electrica

NOTA
- Clasa de importanta a lucrarii conf. HG. 766/'97 este C2 - lucrari de importanta normala
- Cerinta de calitate conf. HG. 742/2007 este corespunzatoare capitolelor:
- A 4.1 - asigurarea rezistentei si stabilitatii la solicitari statice si dinamice
- B 2.1 - siguranta in exploatare a constructiilor
- D 2 - sanatate si protectia mediului

Titlu proiect:

"REABILITAREA SI MODERNIZAREA DRUMULUI JUDETEAN DJ 223, TRONSONUL CERNAVODA - RASOVA - ALIMAN - ION CORVIN"

Șef proiect:
dr. ing. Adrian Burlacu

Proiectat Ing. Ionut Panaitescu		Desenat Ing. Ana-Maria Cristache	

Specialitatea: DRUMURI

Denumire plan:
PLAN DE SITUATIE CU RIDICAREA TOPOGRAFICA DJ 223
Scara: 1:500

Data: Mai 2020	Proiect nr: 470/05.2020	
Plansa nr. 3.11	Faza: P.Th.+D.E.	Rev: 0

PLAN DE SITUATIE CU RIDICAREA TOPOGRAFICA DJ 223

SCARA 1:500

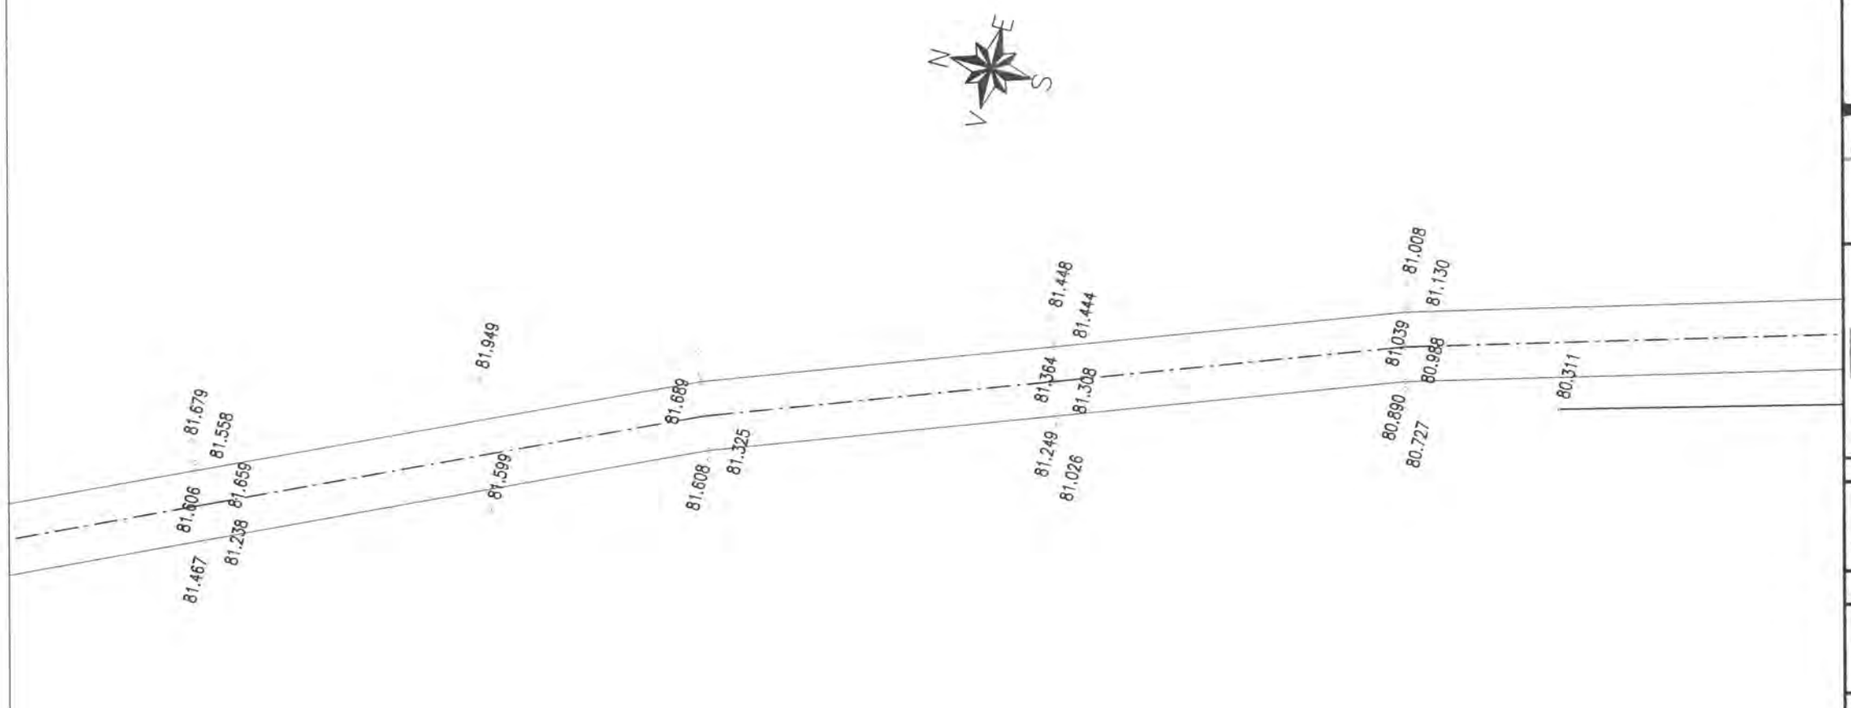

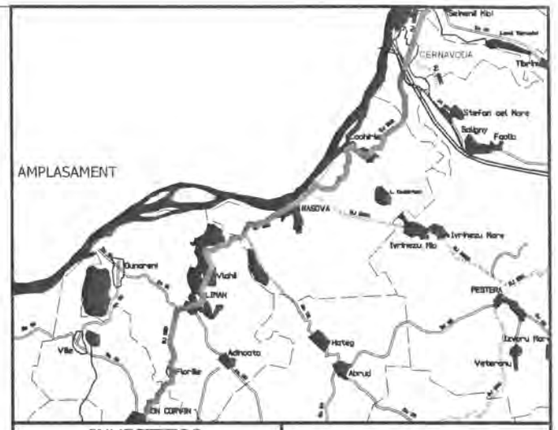

INVESTITOR	BENEFICIAR
Regio GUVERNUL ROMÂNIEI JUDEȚUL CONSTANTA	U.A.T. JUDEȚUL CONSTANTA

PROIECTANT:

S.C. GLOBAL SERVICE PROIECT S.R.L.
Str. Ardeleni, nr. 14, Sector 2, Bucuresti
t 021-2109080 f 021-2109080 www.globalproiect.ro

CONSTRUCTOR: Asocierea

S.C. OYL COMPANY HOLDING AG S.R.L.
Sos. Brailei Nr.1, Slobozia, jud. Ialomita
t 0243-230.230 f 0243-230.230 www.oylcompanyholding.ro

S.C. ELEKTRA INVEST S.R.L.
Strada Maria Rosetti, nr. 8A, Sector 2, Bucuresti
t 021-634.32.45/44/43 f 021-634.32.46

Verificator de proiect, cerințele A4, B2, D:

Legenda

	Ax existent
	Margine drum existent
	Sant existent
	Podet existent
	Pod existent
	Cladire
	Trotuar
	Parcare
	Conducte
	Acces proprietate
	Parapet metalic existent
	Zid existent
	Limite proprietati
Ⓒ	Camin vizitare canalizare
Ⓐ	Camin vizitare apa
	Pom
	Stalp retea electrica

NOTA
- Clasa de importanta a lucrarii conf. HG. 766/'97 este C2 - lucrari de importanta normala
- Cerinta de calitate conf. HG. 742/2007 este corespunzatoare capitolelor:
- A 4.1 - asigurarea rezistentei si stabilitatii la solicitari statice si dinamice
- B 2.1 - siguranta in exploatare a constructiilor
- D 2 - sanatate si protectia mediului

Titlu proiect:

"REABILITAREA SI MODERNIZAREA DRUMULUI JUDETEAN DJ 223, TRONSONUL CERNAVODA - RASOVA - ALIMAN - ION CORVIN"

Șef proiect:
dr. ing. Adrian Burlacu

Proiectat	Desenat
Ing. Ionut Panaitescu	Ing. Ana-Maria Cristache

Specialitatea: DRUMURI

Denumire plan:
PLAN DE SITUATIE CU RIDICAREA TOPOGRAFICA DJ 223
Scara: 1:500

Data: Mai 2020	Proiect nr: 470/05.2020	
Plansa nr. 3.12	Faza: P.Th.+D.E.	Rev: 0

PLAN DE SITUATIE CU RIDICAREA TOPOGRAFICA DJ 223

SCARA 1:500

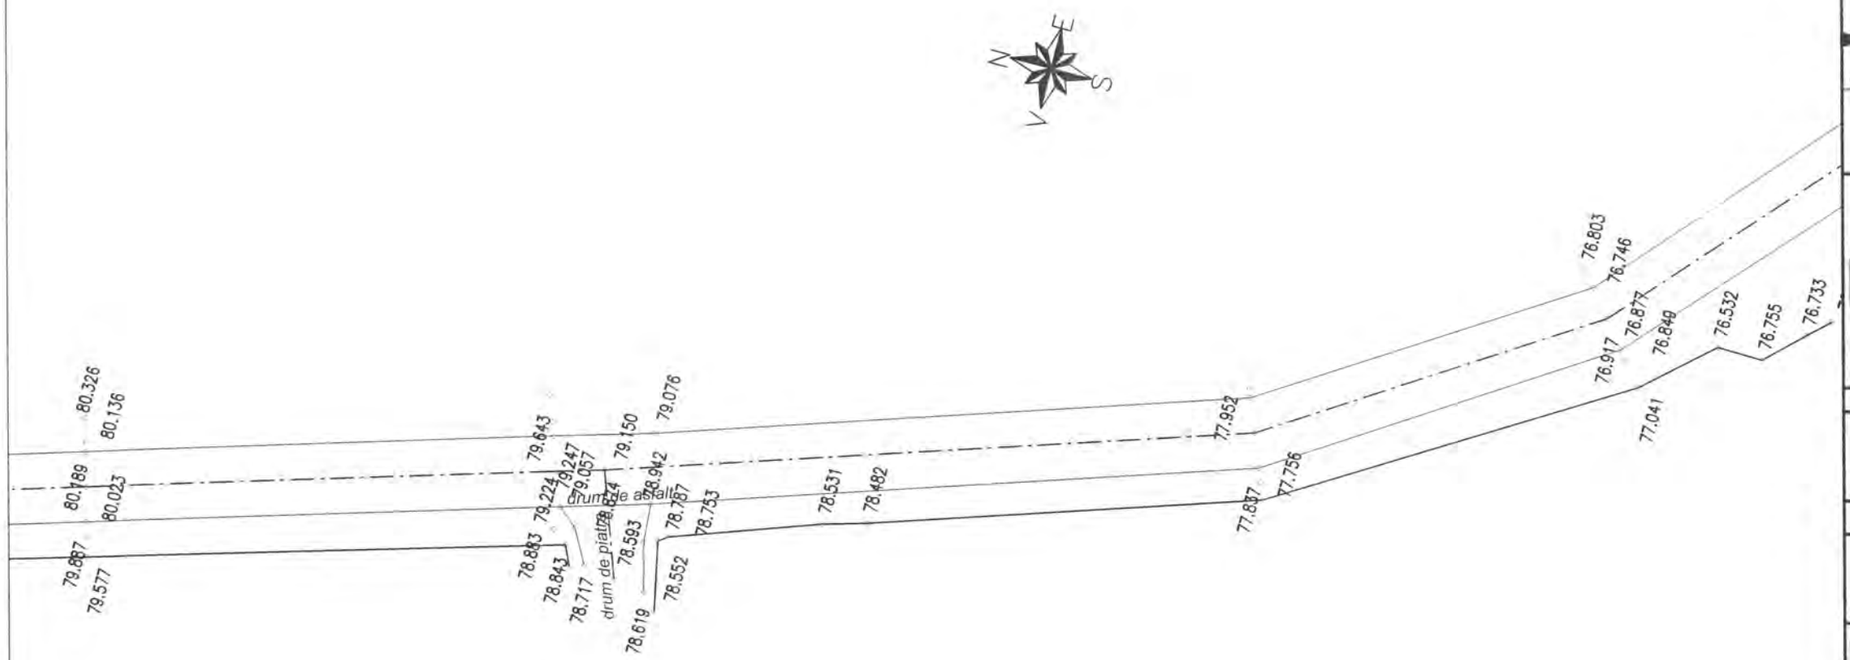

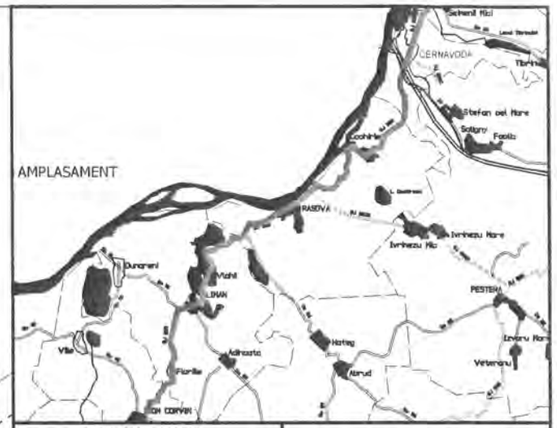

INVESTITOR	BENEFICIAR
Regio – Inițiativă locală. Dezvoltare regională.	
GUVERNUL ROMÂNIEI	
JUDEȚUL CONSTANTA	U.A.T. JUDEȚUL CONSTANTA

PROIECTANT:

S.C. GLOBAL SERVICE PROIECT S.R.L.
Str. Ardeleni, nr. 14, Sector 2, Bucuresti
t 021-2109080 f 021-2109080 www.globalproiect.ro

CONSTRUCTOR: Asocierea

S.C. OYL COMPANY HOLDING AG S.R.L.
Sos. Brailei Nr.1, Slobozia, jud. Ialomita
t 0243-230.230 f 0243-230.230 www.oylcompanyholding.ro

S.C. ELEKTRA INVEST S.R.L.
Strada Maria Rosetti, nr. 8A, Sector 2, Bucuresti
t 021-634.32.45/44/43 f 021-634.32.46

Verificator de proiect, cerințele A4, B2, D:

Legenda

	Ax existent
	Margine drum existent
	Sant existent
	Podet existent
	Pod existent
	Cladire
	Trotuar
	Parcare
	Conducte
	Acces proprietate
	Parapet metalic existent
	Zid existent
	Limite proprietati
Ⓒ	Camin vizitare canalizare
Ⓐ	Camin vizitare apa
	Pom
	Stalp retea electrica

NOTA
- Clasa de importanta a lucrarii conf. HG. 766/'97 este C2 - lucrari de importanta normala
- Cerinta de calitate conf. HG. 742/2007 este corespunzatoare capitolelor:
- A 4.1 - asigurarea rezistentei si stabilitatii la solicitari statice si dinamice
- B 2.1 - siguranta in exploatare a constructiilor
- D 2 - sanatate si protectia mediului

Titlu proiect:

"REABILITAREA SI MODERNIZAREA DRUMULUI JUDETEAN DJ 223, TRONSONUL CERNAVODA - RASOVA - ALIMAN - ION CORVIN"

Şef proiect:
dr. ing. Adrian Burlacu

Proiectat	Desenat
Ing. Ionut Panaitescu	Ing. Ana-Maria Cristache

Specialitatea: DRUMURI

Denumire plan:
PLAN DE SITUATIE CU RIDICAREA TOPOGRAFICA DJ 223
Scara: 1:500

Data: Mai 2020	Proiect nr: 470/05.2020	
Plansa nr. 3.13	Faza: P.Th.+D.E.	Rev: 0

PLAN DE SITUATIE CU RIDICAREA TOPOGRAFICA DJ 223

SCARA 1:500

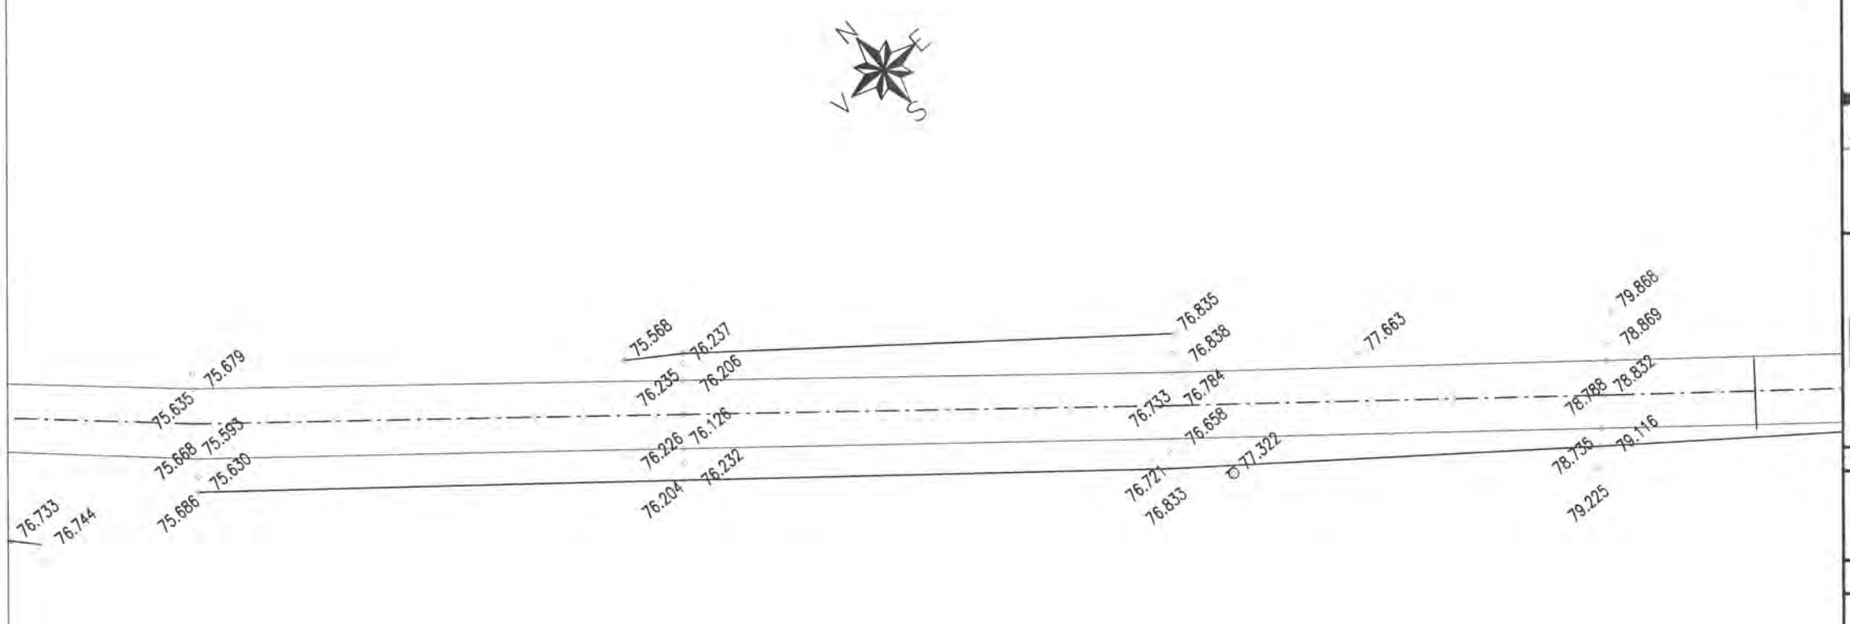

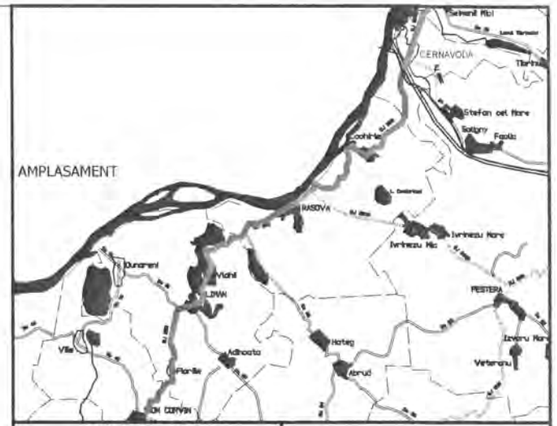

INVESTITOR

Regio

GUVERNUL ROMÂNIEI

JUDEȚUL CONSTANTA

BENEFICIAR

U.A.T. JUDEȚUL CONSTANTA

PROIECTANT:

S.C. GLOBAL SERVICE PROIECT S.R.L.
Str. Ardeleni, nr. 14, Sector 2, Bucuresti
t 021-2109080 f 021-2109080 www.globalproiect.ro

CONSTRUCTOR: Asocierea

S.C. OYL COMPANY HOLDING AG S.R.L.
Sos. Brailei Nr.1, Slobozia, jud. Ialomita
t 0243-230.230 f 0243-230.230 www.oylcompanyholding.ro

S.C. ELEKTRA INVEST S.R.L.
Strada Maria Rosetti, nr. 8A, Sector 2, Bucuresti
t 021-634.32.45/44/43 f 021-634.32.46

Verificator de proiect, cerințele A4, B2, D:

Titlu proiect:

"REABILITAREA SI MODERNIZAREA DRUMULUI JUDETEAN DJ 223, TRONSONUL CERNAVODA - RASOVA - ALIMAN - ION CORVIN"

Șef proiect:
dr. ing. Adrian Burlacu

Proiectat		Desenat	
Ing. Ionut Panaitescu		Ing. Ana-Maria Cristache	

Specialitatea: DRUMURI

Denumire plan:
PLAN DE SITUATIE CU RIDICAREA TOPOGRAFICA DJ 223
Scara: 1:500

Data: Mai 2020	Proiect nr: 470/05.2020	
Plansa nr. 3.14	Faza: P.Th.+D.E.	Rev: 0

NOTA
- Clasa de importanta a lucrarii conf. HG. 766/'97 este C2 - lucrari de importanta normala
- Cerinta de calitate conf. HG. 742/2007 este corespunzatoare capitolelor:
- A 4.1 - asigurarea rezistentei si stabilitatii la solicitari statice si dinamice
- B 2.1 - siguranta in exploatare a constructiilor
- D 2 - sanatate si protectia mediului

Legenda

	Ax existent
	Margine drum existent
	Sant existent
	Podet existent
	Pod existent
	Cladire
	Trotuar
	Parcare
	Conducte
	Acces proprietate
	Parapet metalic existent
	Zid existent
	Limite proprietati
Ⓒ	Camin vizitare canalizare
Ⓐ	Camin vizitare apa
	Pom
	Stalp retea electrica

PLAN DE SITUATIE CU RIDICAREA TOPOGRAFICA DJ 223

SCARA 1:500

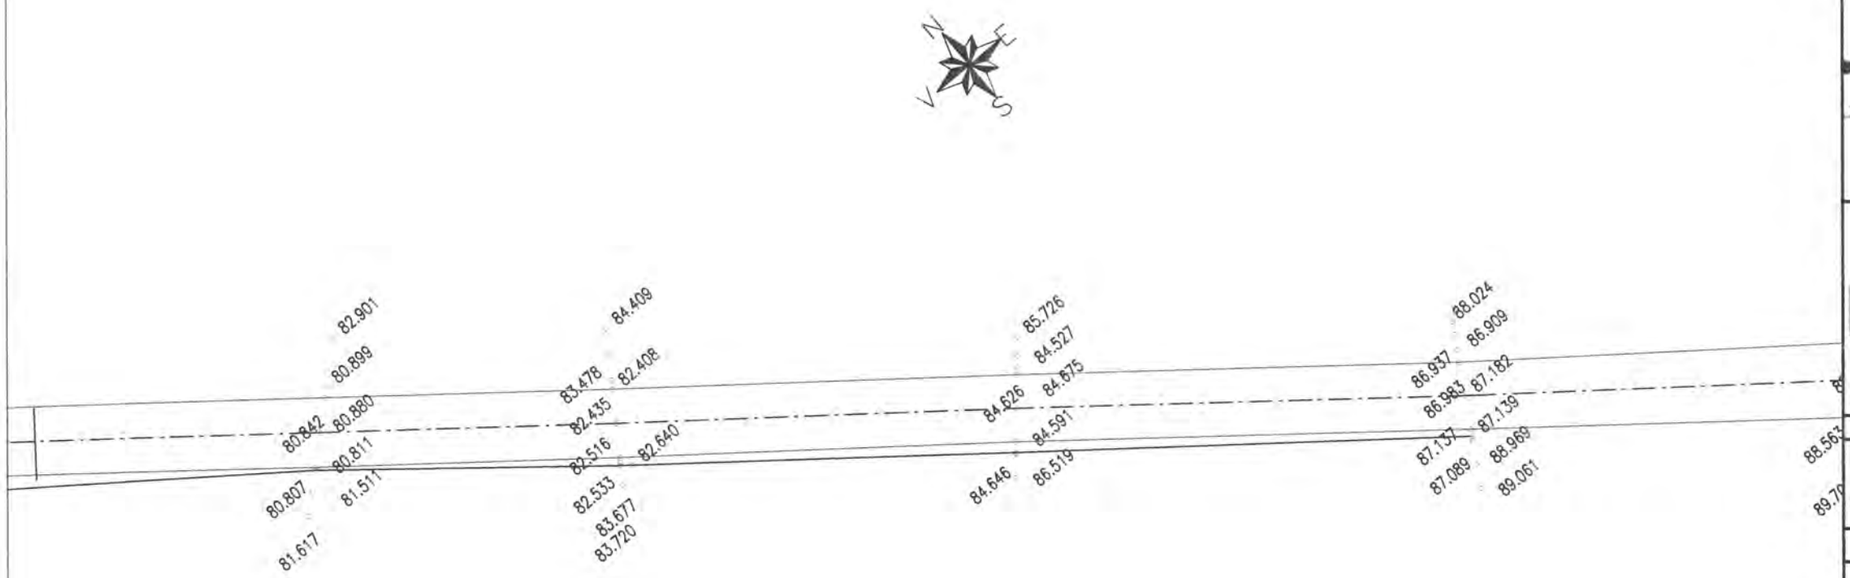

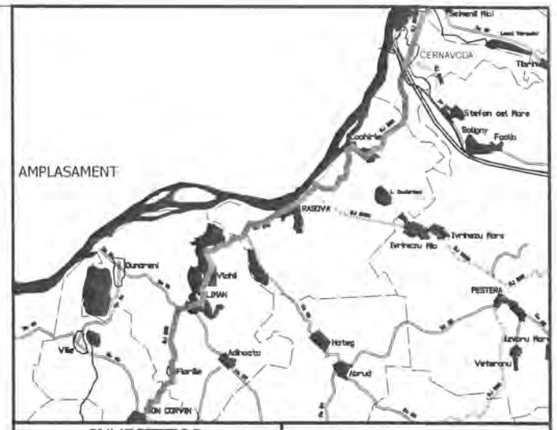

INVESTITOR	BENEFICIAR
Regio – Inițiativă locală. Dezvoltare regională. GUVERNUL ROMÂNIEI	U.A.T. JUDEȚUL CONSTANTA
JUDEȚUL CONSTANTA	

PROIECTANT:

S.C. GLOBAL SERVICE PROIECT S.R.L.
Str. Ardeleni, nr. 14, Sector 2, Bucuresti
t 021-2109080 f 021-2109080 www.globalproiect.ro

CONSTRUCTOR: Asocierea

S.C. OYL COMPANY HOLDING AG S.R.L.
Sos. Brailei Nr.1, Slobozia, jud. Ialomita
t 0243-230.230 f 0243-230.230 www.oylcompanyholding.ro

S.C. ELEKTRA INVEST S.R.L.
Strada Maria Rosetti, nr. 8A, Sector 2, Bucuresti
t 021-634.32.45/44/43 f 021-634.32.46

Verificator de proiect, cerințele A4, B2, D:

Titlu proiect:

"REABILITAREA SI MODERNIZAREA DRUMULUI JUDETEAN DJ 223, TRONSONUL CERNAVODA - RASOVA - ALIMAN - ION CORVIN"

Șef proiect:
dr. ing. Adrian Burlacu

Proiectat	Desenat
Ing. Ionut Panaitescu	Ing. Ana-Maria Cristache

Specialitatea: DRUMURI

Denumire plan:
PLAN DE SITUATIE CU RIDICAREA TOPOGRAFICA DJ 223
Scara: 1:500

Data: Mai 2020	Proiect nr: 470/05.2020	
Plansa nr. 3.15	Faza: P.Th.+D.E.	Rev: 0

NOTA
- Clasa de importanta a lucrarii conf. HG. 766/'97 este C2 - lucrari de importanta normala
- Cerinta de calitate conf. HG. 742/2007 este corespunzatoare capitolelor:
- A 4.1 - asigurarea rezistentei si stabilitatii la solicitari statice si dinamice
- B 2.1 - siguranta in exploatare a constructiilor
- D 2 - sanatate si protectia mediului

Legenda

	Ax existent
	Margine drum existent
	Sant existent
	Podet existent
	Pod existent
	Cladire
	Trotuar
	Parcare
	Conducte
	Acces proprietate
	Parapet metalic existent
	Zid existent
	Limite proprietati
Ⓒ	Camin vizitare canalizare
Ⓐ	Camin vizitare apa
	Pom
	Stalp retea electrica

PLAN DE SITUATIE CU RIDICAREA TOPOGRAFICA DJ 223

SCARA 1:500

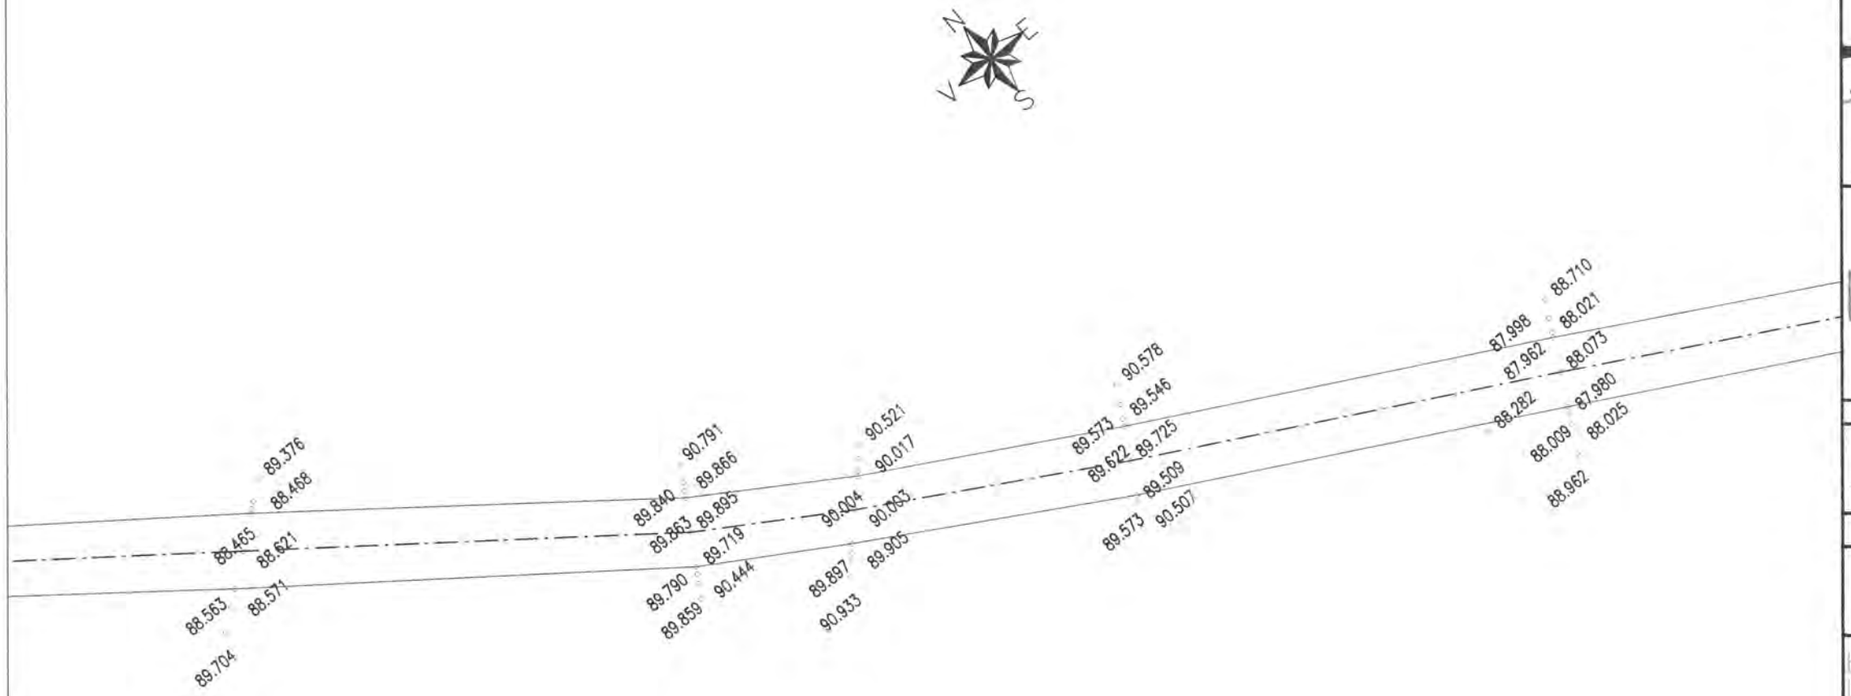

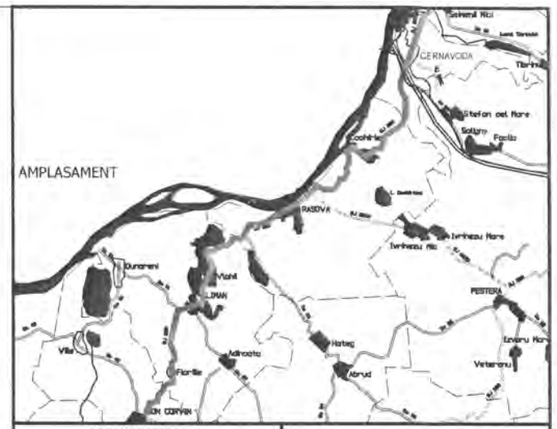

INVESTITOR	BENEFICIAR
Regio GUVERNUL ROMÂNIEI JUDEȚUL CONSTANTA	U.A.T. JUDEȚUL CONSTANTA

PROIECTANT:

S.C. GLOBAL SERVICE PROIECT S.R.L.
Str. Ardeleni, nr. 14, Sector 2, Bucuresti
t 021-2109080 f: 021-2109080 www.globalproiect.ro

CONSTRUCTOR: Asocierea

S.C. OYL COMPANY HOLDING AG S.R.L.
Sos. Brailei Nr.1, Slobozia, jud. Talomita
t 0243-230.230 f: 0243-230.230 www.oylcompanyholding.ro

S.C. ELEKTRA INVEST S.R.L.
Strada Maria Rosetti, nr. 8A, Sector 2, Bucuresti
t 021-634.32.45/44/43 f: 021-634.32.46

Verificator de proiect, cerințele A4, B2, D:

Legenda

	Ax existent
	Margine drum existent
	Sant existent
	Podet existent
	Pod existent
	Cladire
	Trotuar
	Parcare
	Conducte
	Acces proprietate
	Parapet metalic existent
	Zid existent
	Limite proprietati
Ⓒ	Camin vizitare canalizare
Ⓐ	Camin vizitare apa
	Pom
	Stalp retea electrica

NOTA
- Clasa de importanta a lucrarii conf. HG. 766/'97 este C2 - lucrari de importanta normala
- Cerinta de calitate conf. HG. 742/2007 este corespunzatoare capitolelor:
- A 4.1 - asigurarea rezistentei si stabilitatii la solicitari statice si dinamice
- B 2.1 - siguranta in exploatare a constructiilor
- D 2 - sanatate si protectia mediului

Titlu proiect:

"REABILITAREA SI MODERNIZAREA DRUMULUI JUDETEAN DJ 223, TRONSONUL CERNAVODA - RASOVA - ALIMAN - ION CORVIN"

Șef proiect:
dr. ing. Adrian Burlacu

Proiectat	Desenat
Ing. Ionut Panaitescu	Ing. Ana-Maria Cristache

Specialitatea: DRUMURI

Denumire plan:
PLAN DE SITUATIE CU RIDICAREA TOPOGRAFICA DJ 223
Scara: 1:500

Data: Mai 2020	Proiect nr: 470/05.2020	
Plansa nr. 3.16	Faza: P.Th.+D.E.	Rev: 0

PLAN DE SITUATIE CU RIDICAREA TOPOGRAFICA DJ 223

SCARA 1:500

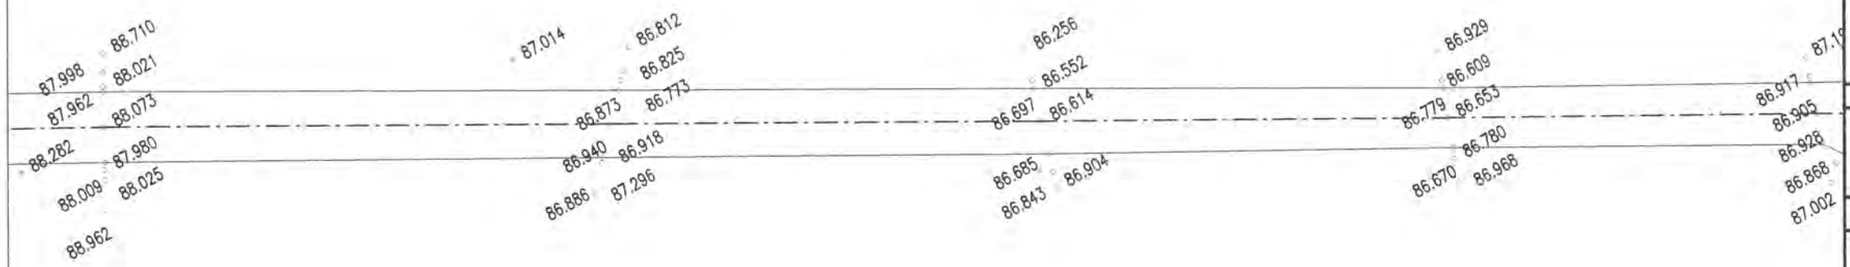

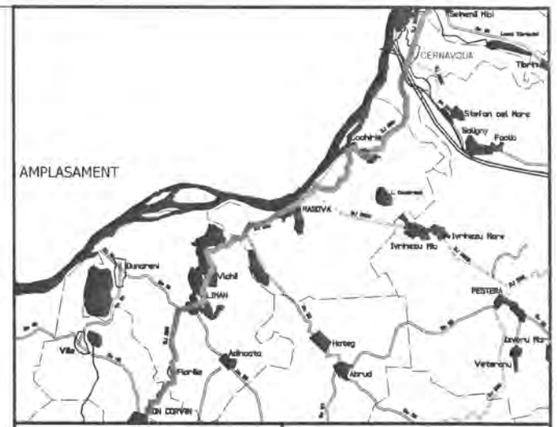

NOTA
- Clasa de importanta a lucrarii conf. HG. 766/'97 este C2 - lucrari de importanta normala
- Cerinta de calitate conf. HG. 742/2007 este corespunzatoare capitolelor:
- A 4.1 - asigurarea rezistentei si stabilitatii la solicitari statice si dinamice
- B 2.1 - siguranta in exploatare a constructiilor
- D 2 - sanatate si protectia mediului

Legenda

	Ax existent
	Margine drum existent
	Sant existent
	Podet existent
	Pod existent
	Cladire
	Trotuar
	Parcare
	Conducte
	Acces proprietate
	Parapet metalic existent
	Zid existent
	Limite proprietati
Ⓒ	Camin vizitare canalizare
Ⓐ	Camin vizitare apa
	Pom
	Stalp retea electrica

INVESTITOR

Regio
Inițiativă locală. Dezvoltare regională

GUVERNUL ROMÂNIEI

JUDEȚUL CONSTANTA

BENEFICIAR

U.A.T. JUDEȚUL CONSTANTA

PROIECTANT:

S.C. GLOBAL SERVICE PROIECT S.R.L.
Str. Ardeleni, nr. 14, Sector 2, Bucuresti
t 021-2109080 f 021-2109080 www.globalproiect.ro

CONSTRUCTOR: Asocierea

S.C. OYL COMPANY HOLDING AG S.R.L.
Sos. Brailei Nr.1, Slobozia, jud. Ialomita
t 0243-230.230 f 0243-230.230 www.oylcompanyholding.ro

S.C. ELEKTRA INVEST S.R.L.
Strada Maria Rosetti, nr. 8A, Sector 2, Bucuresti
t 021-634.32.45/44/43 f 021-634.32.46

Verificator de proiect, cerințele A4, B2, D:

Titlu proiect:

"REABILITAREA SI MODERNIZAREA DRUMULUI JUDETEAN DJ 223, TRONSONUL CERNAVODA - RASOVA - ALIMAN - ION CORVIN"

Șef proiect:
dr. ing. Adrian Burlacu

Proiectat Ing. Ionut Panaitescu		Desenat Ing. Ana-Maria Cristache	

Specialitatea: DRUMURI

Denumire plan:
PLAN DE SITUATIE CU RIDICAREA TOPOGRAFICA DJ 223
Scara: 1:500

Data: Mai 2020	Proiect nr: 470/05.2020	
Plansa nr. 3.17	Faza: P.Th.+D.E.	Rev: 0

PLAN DE SITUATIE CU RIDICAREA TOPOGRAFICA DJ 223

SCARA 1:500

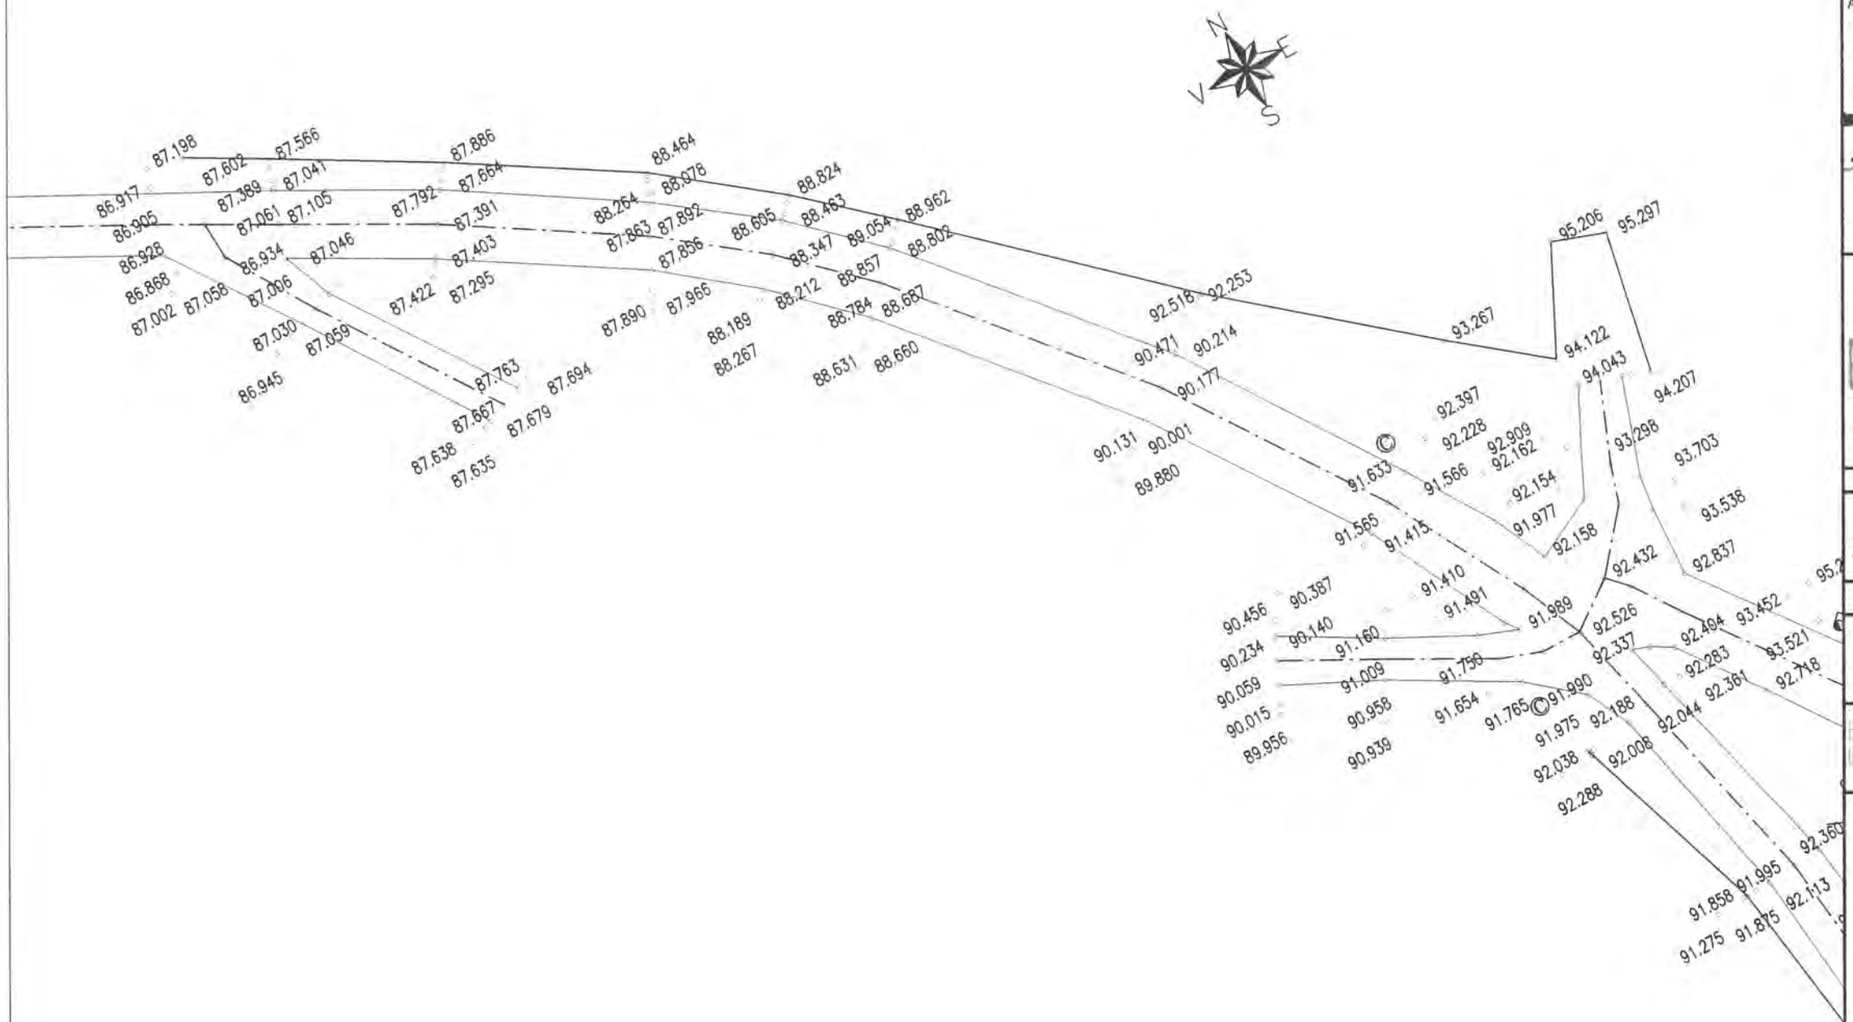

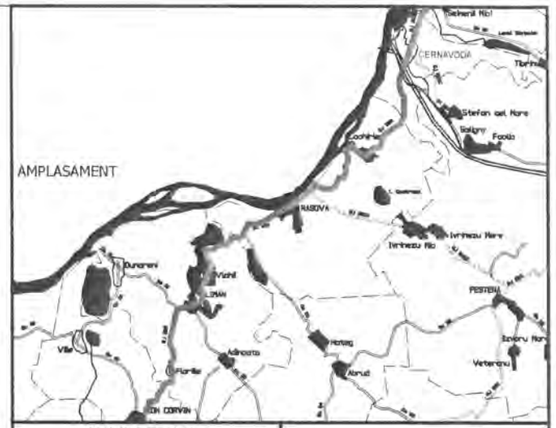

INVESTITOR	BENEFICIAR
Regio – inițiativă locală. Investește regional.	
GUVERNUL ROMÂNIEI	
JUDEȚUL CONSTANTA	U.A.T. JUDEȚUL CONSTANTA

PROIECTANT:

S.C. GLOBAL SERVICE PROIECT S.R.L.
Str. Ardeleni, nr. 14, Sector 2, Bucuresti
t 021-2109080 f 021-2109080 www.globalproiect.ro

CONSTRUCTOR: Asocierea

S.C. OYL COMPANY HOLDING AG S.R.L.
Sos. Brailei Nr.1, Slobozia, jud. Ialomita
t 0243-230.230 f 0243-230.230 www.oylcompanyholding.ro

S.C. ELEKTRA INVEST S.R.L.
Strada Maria Rosetti, nr. 8A, Sector 2, Bucuresti
t 021-634.32.45/44/43 f 021-634.32.46

Verificator de proiect, cerințele A4, B2, D:

Titlu proiect:

"REABILITAREA SI MODERNIZAREA DRUMULUI JUDETEAN DJ 223, TRONSONUL CERNAVODA - RASOVA - ALIMAN - ION CORVIN"

Șef proiect:
dr. ing. Adrian Burlacu

Proiectat	Desenat
Ing. Ionut Panaitescu	Ing. Ana-Maria Cristache

Specialitatea: DRUMURI

Denumire plan:
PLAN DE SITUATIE CU RIDICAREA TOPOGRAFICA DJ 223
Scara: 1:500

Data: Mai 2020	Proiect nr: 470/05.2020	
Plansa nr. 3.18	Faza: P.Th.+D.E.	Rev: 0

Legenda

	Ax existent
	Margine drum existent
	Sant existent
	Podet existent
	Pod existent
	Cladire
	Trotuar
	Parcare
	Conducte
	Acces proprietate
	Parapet metalic existent
	Zid existent
	Limite proprietati
Ⓒ	Camin vizitare canalizare
Ⓐ	Camin vizitare apa
	Pom
	Stalp retea electrica

NOTA
- Clasa de importanta a lucrarii conf. HG. 766/'97 este C2 - lucrari de importanta normala
- Cerinta de calitate conf. HG. 742/2007 este corespunzatoare capitolelor:
- A 4.1 - asigurarea rezistentei si stabilitatii la solicitari statice si dinamice
- B 2.1 - siguranta in exploatare a constructiilor
- D 2 - sanatate si protectia mediului

PLAN DE SITUATIE CU RIDICAREA TOPOGRAFICA DJ 223

SCARA 1:500

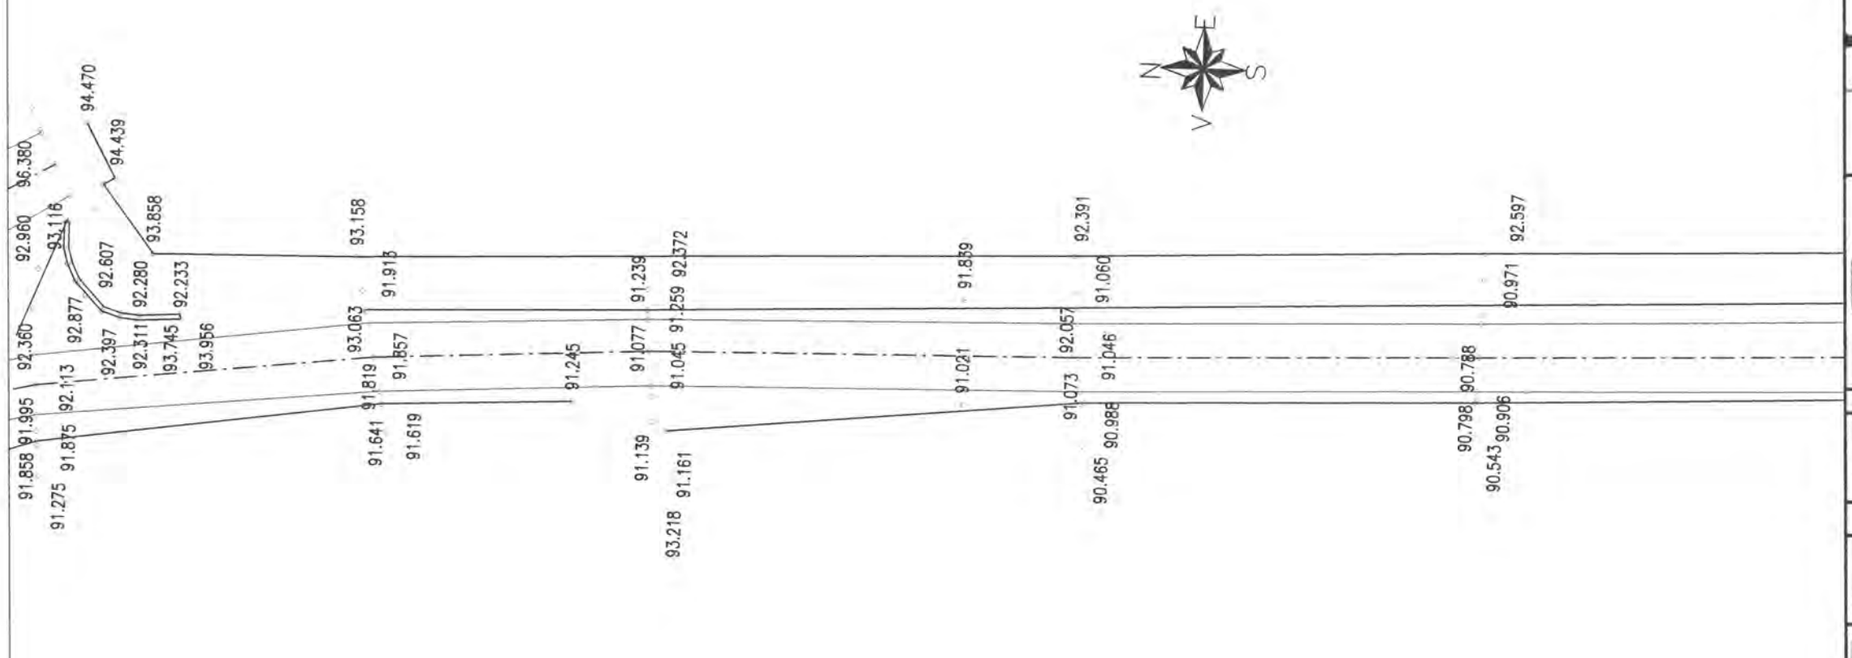

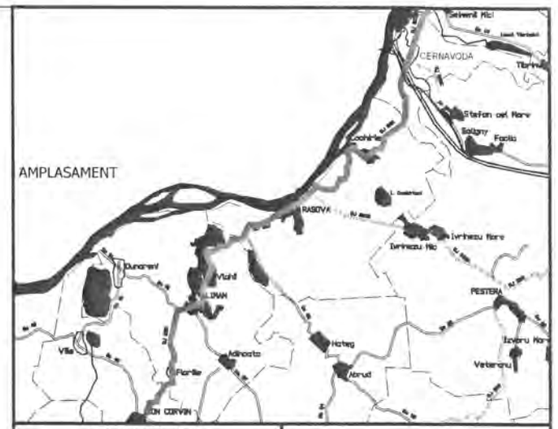

INVESTITOR

Regio

GUVERNUL ROMÂNIEI

JUDEȚUL CONSTANTA

BENEFICIAR

U.A.T. JUDEȚUL CONSTANTA

PROIECTANT:

S.C. GLOBAL SERVICE PROIECT S.R.L.
Str. Ardeleni, nr. 14, Sector 2, Bucuresti
t 021-2109080 f 021-2109080 www.globalproiect.ro

CONSTRUCTOR: Asocierea

S.C. OYL COMPANY HOLDING AG S.R.L.
Sos. Brailei Nr.1, Slobozia, jud. Ialomita
t 0243-230.230 f 0243-230.230 www.oylcompanyholding.ro

S.C. ELEKTRA INVEST S.R.L.
Strada Maria Rosetti, nr. 8A, Sector 2, Bucuresti
t 021-634.32.45/44/43 f 021-634.32.46

Verificator de proiect, cerințele A4, B2, D:

Titlu proiect:

"REABILITAREA SI MODERNIZAREA DRUMULUI JUDETEAN DJ 223, TRONSONUL CERNAVODA - RASOVA - ALIMAN - ION CORVIN"

Șef proiect:
dr. ing. Adrian Burlacu

Proiectat		Desenat	
Ing. Ionut Panaitescu		Ing. Ana-Maria Cristache	

Specialitatea: DRUMURI

Denumire plan:
PLAN DE SITUATIE CU RIDICAREA TOPOGRAFICA DJ 223
Scara: 1:500

Data: Mai 2020	Proiect nr: 470/05.2020	
Plansa nr. 3.19	Faza: P.Th.+D.E.	Rev: 0

NOTA
- Clasa de importanta a lucrarii conf. HG. 766/'97 este C2 - lucrari de importanta normala
- Cerinta de calitate conf. HG. 742/2007 este corespunzatoare capitolelor:
- A 4.1 - asigurarea rezistentei si stabilitatii la solicitari statice si dinamice
- B 2.1 - siguranta in exploatare a constructiilor
- D 2 - sanatate si protectia mediului

Legenda

	Ax existent
	Margine drum existent
	Sant existent
	Podet existent
	Pod existent
	Cladire
	Trotuar
	Parcare
	Conducte
	Acces proprietate
	Parapet metalic existent
	Zid existent
	Limite proprietati
Ⓒ	Camin vizitare canalizare
Ⓐ	Camin vizitare apa
	Pom
	Stalp retea electrica

PLAN DE SITUATIE CU RIDICAREA TOPOGRAFICA DJ 223

SCARA 1:500

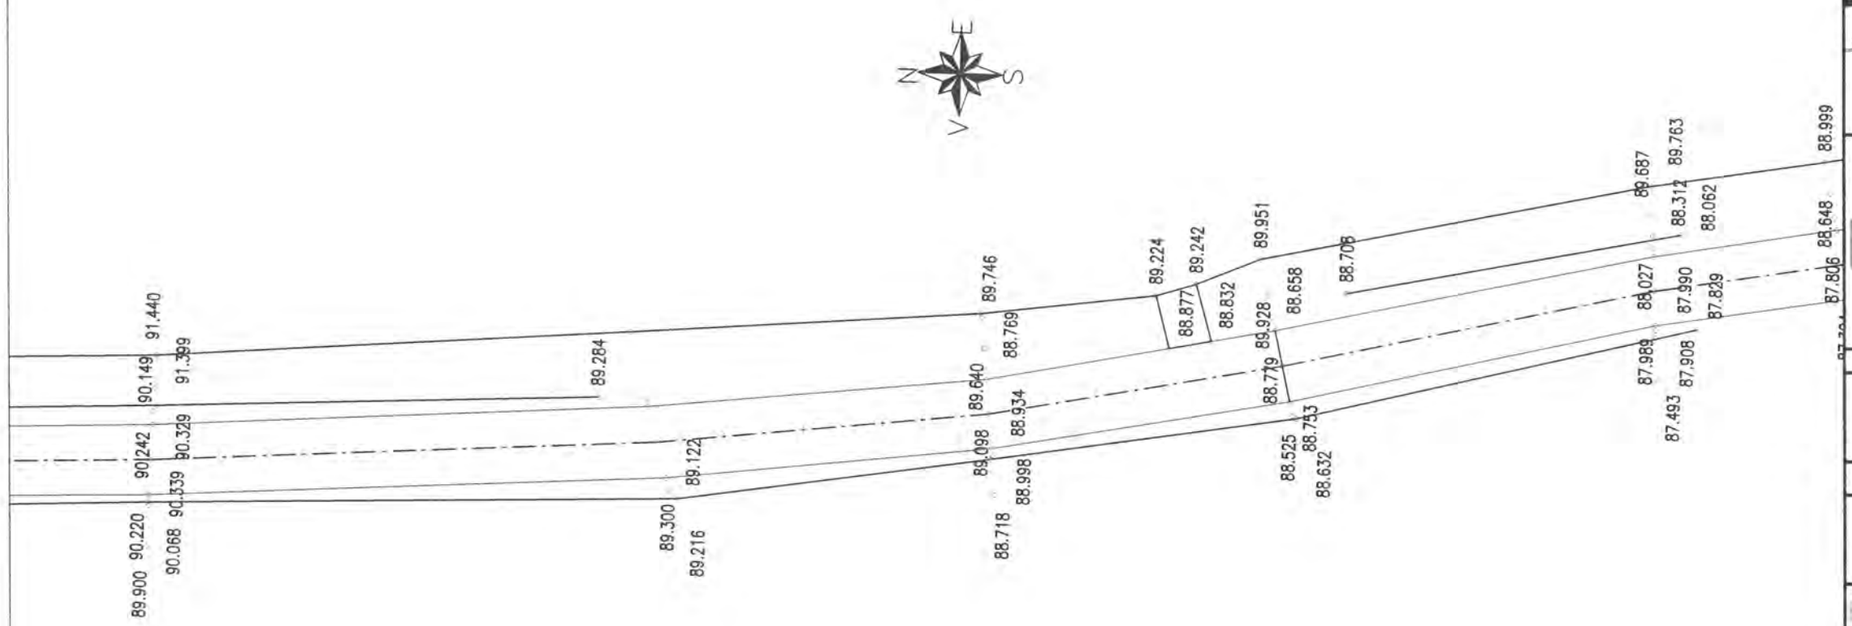

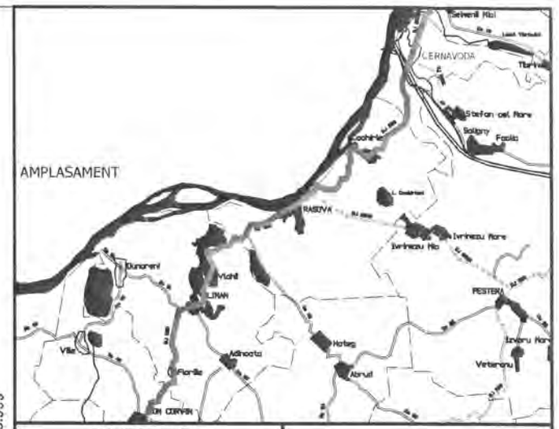

INVESTITOR

Regio

GUVERNUL ROMÂNIEI

JUDEȚUL CONSTANTA

BENEFICIAR

U.A.T. JUDEȚUL CONSTANTA

PROIECTANT:

S.C. GLOBAL SERVICE PROIECT S.R.L.
Str. Ardeleni, nr. 14, Sector 2, București
t 021-2109080 f: 021-2109080 www.globalproiect.ro

CONSTRUCTOR: Asocierea

S.C. OYL COMPANY HOLDING AG S.R.L.
Sos. Brailei Nr.1, Slobozia, jud. Ialomita
t 0243-230.230 f: 0243-230.230 www.oylcompanyholding.ro

S.C. ELEKTRA INVEST S.R.L.
Strada Maria Rosetti, nr. 8A, Sector 2, Bucuresti
t 021-634.32.45/44/43 f: 021-634.32.46

Verificator de proiect, cerințele A4, B2, D:

Legenda

	Ax existent
	Margine drum existent
	Sant existent
	Podet existent
	Pod existent
	Cladire
	Trotuar
	Parcare
	Conducte
	Acces proprietate
	Parapet metalic existent
	Zid existent
	Limite proprietati
Ⓒ	Camin vizitare canalizare
Ⓐ	Camin vizitare apa
	Pom
	Stalp retea electrica

NOTA
- Clasa de importanta a lucrarii conf. HG. 766/'97 este C2 - lucrari de importanta normala
- Cerinta de calitate conf. HG. 742/2007 este corespunzatoare capitolelor:
- A 4.1 - asigurarea rezistentei si stabilitatii la solicitari statice si dinamice
- B 2.1 - siguranta in exploatare a constructiilor
- D 2 - sanatate si protectia mediului

Titlu proiect:

"REABILITAREA SI MODERNIZAREA DRUMULUI JUDETEAN DJ 223, TRONSONUL CERNAVODA - RASOVA - ALIMAN - ION CORVIN"

Șef proiect:
dr. ing. Adrian Burlacu

Proiectat Ing. Ionut Panaitescu		Desenat Ing. Ana-Maria Cristache	

Specialitatea: DRUMURI

Denumire plan:
PLAN DE SITUATIE CU RIDICAREA TOPOGRAFICA DJ 223
Scara: 1:500

Data: Mai 2020	Proiect nr: 470/05.2020	
Plansa nr. 3.20	Faza: P.Th.+D.E.	Rev: 0

PLAN DE SITUATIE CU RIDICAREA TOPOGRAFICA DJ 223

SCARA 1:500

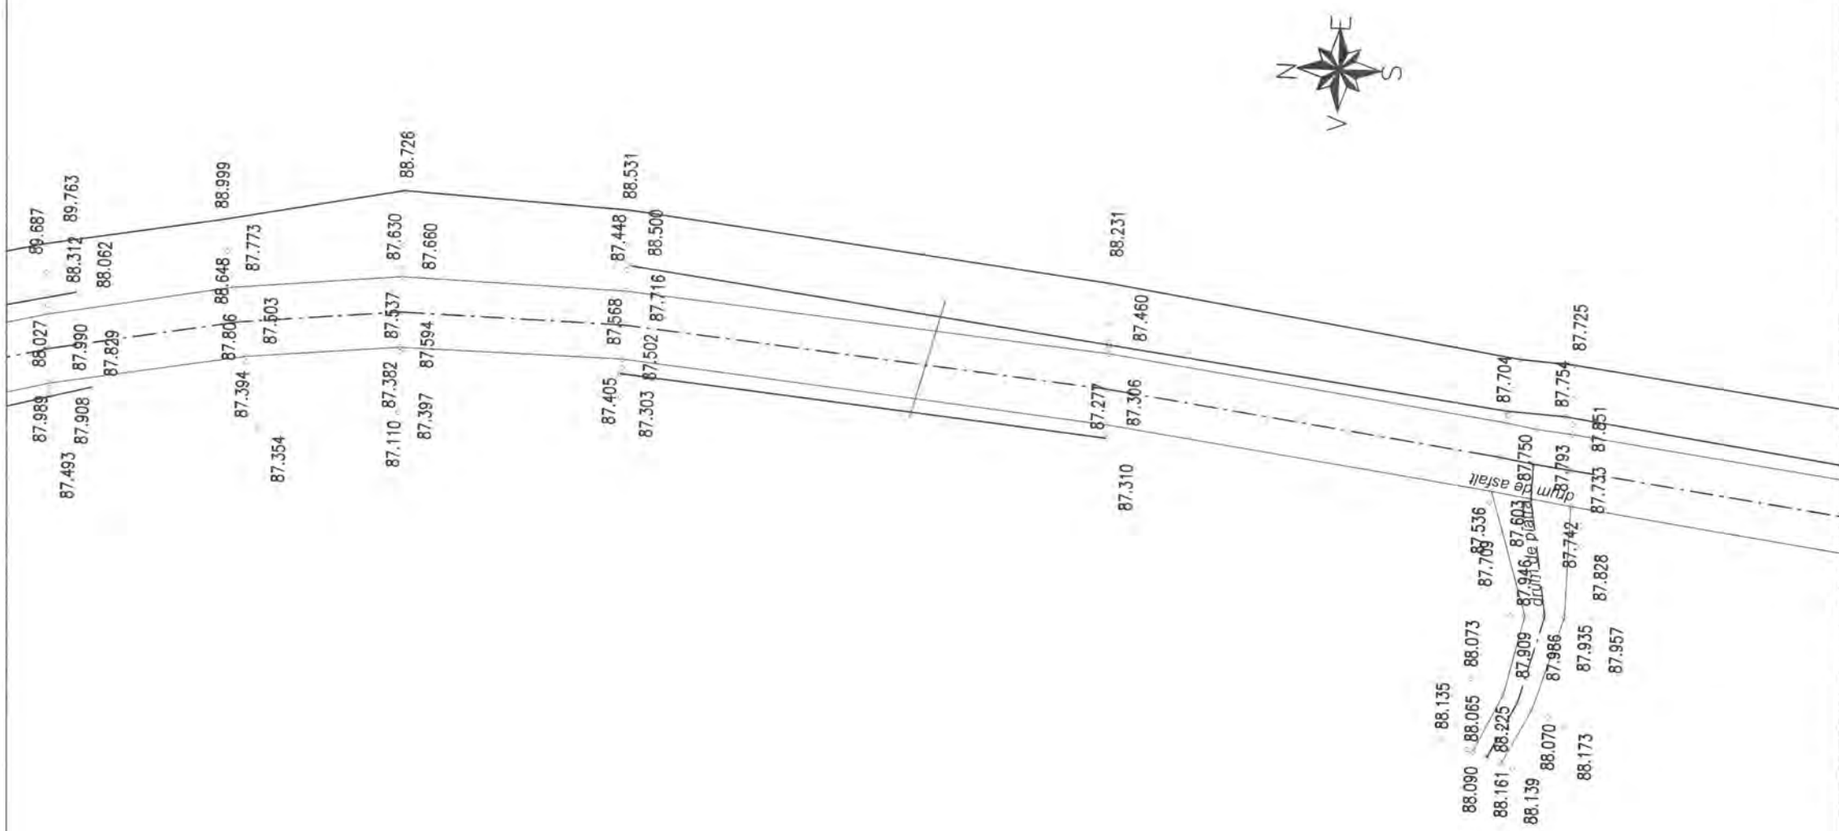

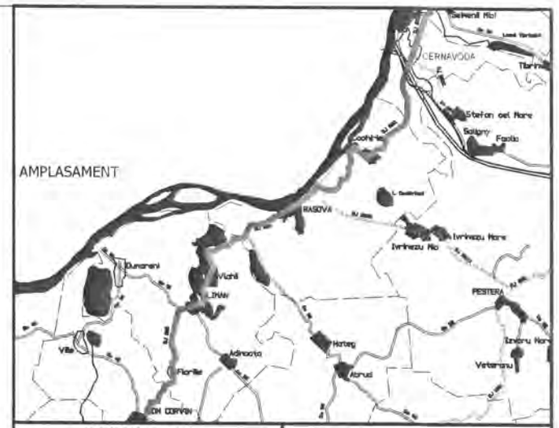

INVESTITOR	BENEFICIAR
Regio Inițiativă locală. Dezvoltare regională. GUVERNUL ROMÂNIEI JUDEȚUL CONSTANTA	U.A.T. JUDEȚUL CONSTANTA

PROIECTANT:

S.C. GLOBAL SERVICE PROIECT S.R.L.
Str. Ardeleni, nr. 14, Sector 2, Bucuresti
t 021-2109080 f: 021-2109080 www.globalproiect.ro

CONSTRUCTOR: Asocierea

S.C. OYL COMPANY HOLDING AG S.R.L.
Sos. Brailei Nr.1, Slobozia, jud. Ialomita
t 0243-230.230 f: 0243-230.230 www.oylcompanyholding.ro

S.C. ELEKTRA INVEST S.R.L.
Strada Mana Rosetti, nr. 8A, Sector 2, Bucuresti
t 021-634.32.45/44/43 f: 021-634.32.46

Verificator de proiect, cerințele A4, B2, D:

Titlu proiect:

"REABILITAREA SI MODERNIZAREA DRUMULUI JUDETEAN DJ 223, TRONSONUL CERNAVODA - RASOVA - ALIMAN - ION CORVIN"

Sef proiect:
dr. ing. Adrian Burlacu

Proiectat		Desenat	
Ing. Ionut Panaitescu		Ing. Ana-Maria Cristache	

Specialitatea: DRUMURI

Denumire plan:
PLAN DE SITUATIE CU RIDICAREA TOPOGRAFICA DJ 223
Scara: 1:500

Data: Mai 2020	Proiect nr: 470/05.2020	
Plansa nr. 3.21	Faza: P.Th.+D.E.	Rev: 0

NOTA
- Clasa de importanta a lucrarii conf. HG. 766/'97 este C2 - lucrari de importanta normala
- Cerinta de calitate conf. HG. 742/2007 este corespunzatoare capitolelor:
- A 4.1 - asigurarea rezistentei si stabilitatii la solicitari statice si dinamice
- B 2.1 - siguranta in exploatare a constructiilor
- D 2 - sanatate si protectia mediului

Legenda

	Ax existent
	Margine drum existent
	Sant existent
	Podet existent
	Pod existent
	Cladire
	Trotuar
	Parcare
	Conducte
	Acces proprietate
	Parapet metalic existent
	Zid existent
	Limite proprietati
Ⓒ	Camin vizitare canalizare
Ⓐ	Camin vizitare apa
	Pom
	Stalp retea electrica

PLAN DE SITUATIE CU RIDICAREA TOPOGRAFICA DJ 223

SCARA 1:500

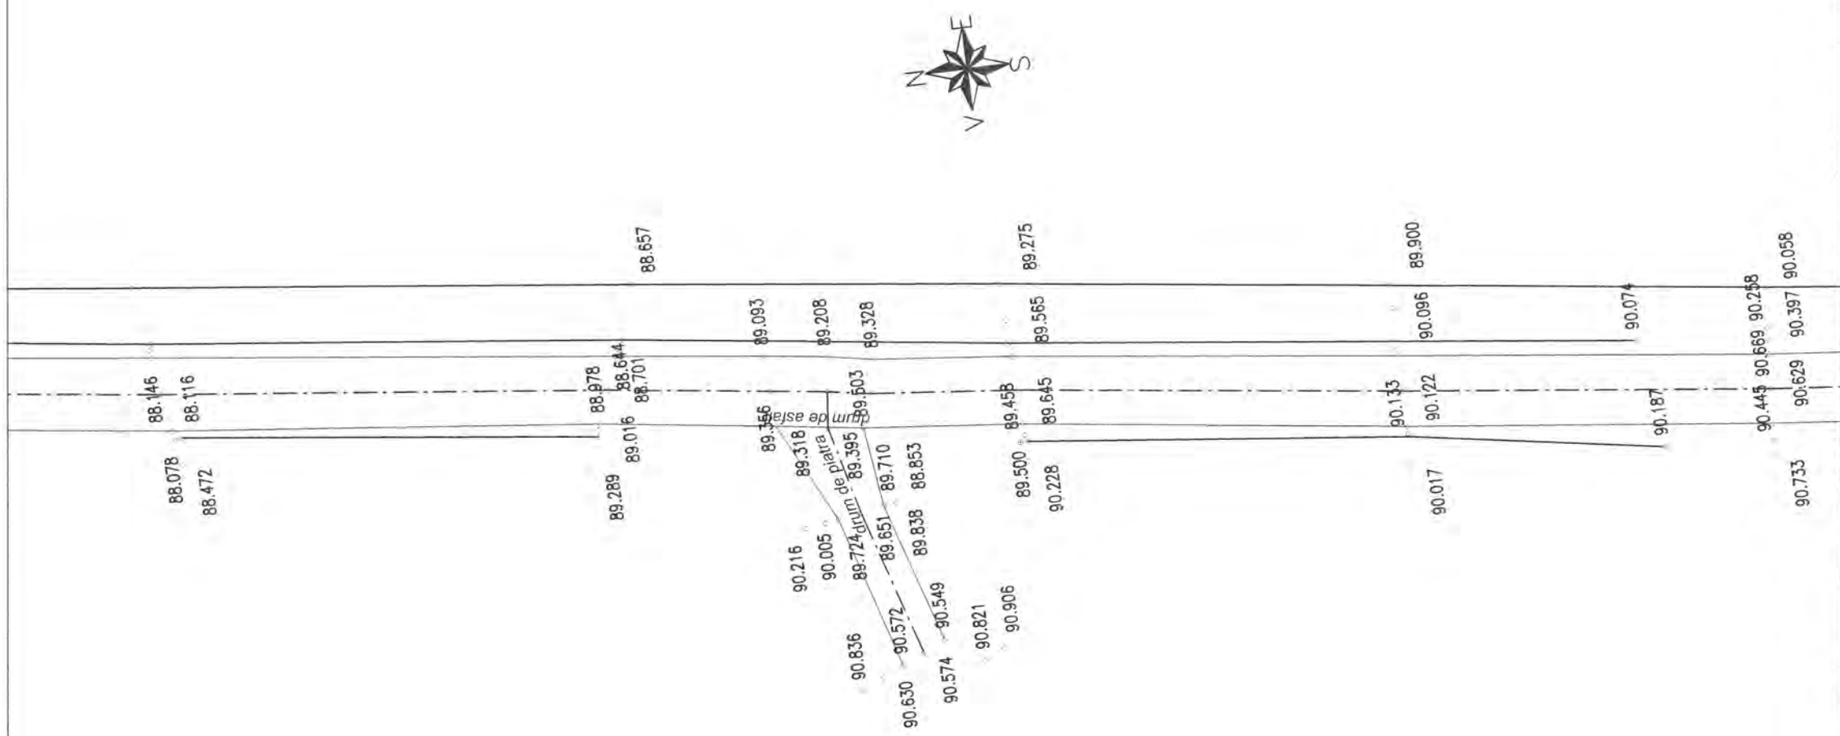

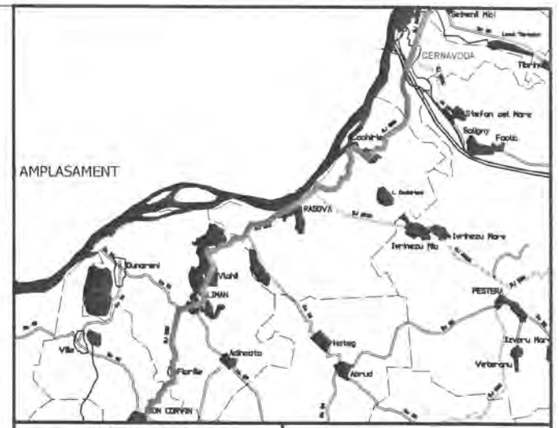

INVESTITOR	BENEFICIAR
Regie – Initiativă locală. Dezvoltare regională.	
GUVERNUL ROMÂNIEI	
JUDEȚUL CONSTANTA	U.A.T. JUDEȚUL CONSTANTA

PROIECTANT:

S.C. GLOBAL SERVICE PROIECT S.R.L.
Str. Ardeleni, nr. 14, Sector 2, Bucuresti
t 021-2109080 f: 021-2109080 e: www.globalproiect.ro

CONSTRUCTOR: Asocierea

S.C. OYL COMPANY HOLDING AG S.R.L.
Sos. Brailei Nr.1, Slobozia, jud. Ialomita
t 0243-230.230 f: 0243-230.230 e: www.oylcompanyholding.ro

S.C. ELEKTRA INVEST S.R.L.
Strada Maria Rosetti, nr. 8A, Sector 2, Bucuresti
t 021-634.32.45/44/43 f: 021-634.32.46

Verificator de proiect, cerințele A4, B2, D:

Titlu proiect:

"REABILITAREA SI MODERNIZAREA DRUMULUI JUDETEAN DJ 223, TRONSONUL CERNAVODA - RASOVA - ALIMAN - ION CORVIN"

Șef proiect: dr. ing. Adrian Burlacu

Proiectat	Desenat
Ing. Ionut Panaitescu	Ing. Ana-Maria Cristache

Specialitatea: DRUMURI

Denumire plan: PLAN DE SITUATIE CU RIDICAREA TOPOGRAFICA DJ 223

Scara: 1:500

Data: Mai 2020	Proiect nr: 470/05.2020	
Plansa nr. 3.22	Faza: P.Th.+D.E.	Rev: 0

NOTA
- Clasa de importanta a lucrarii conf. HG. 766/'97 este C2 - lucrari de importanta normala
- Cerinta de calitate conf. HG. 742/2007 este corespunzatoare capitolelor:
- A 4.1 - asigurarea rezistentei si stabilitatii la solicitari statice si dinamice
- B 2.1 - siguranta in exploatare a constructiilor
- D 2 - sanatate si protectia mediului

Legenda

	Ax existent
	Margine drum existent
	Sant existent
	Podet existent
	Pod existent
	Cladire
	Trotuar
	Parcare
	Conducte
	Acces proprietate
	Parapet metalic existent
	Zid existent
	Limite proprietati
Ⓒ	Camin vizitare canalizare
Ⓐ	Camin vizitare apa
	Pom
	Stalp retea electrica

PLAN DE SITUATIE CU RIDICAREA TOPOGRAFICA DJ 223

SCARA 1:500

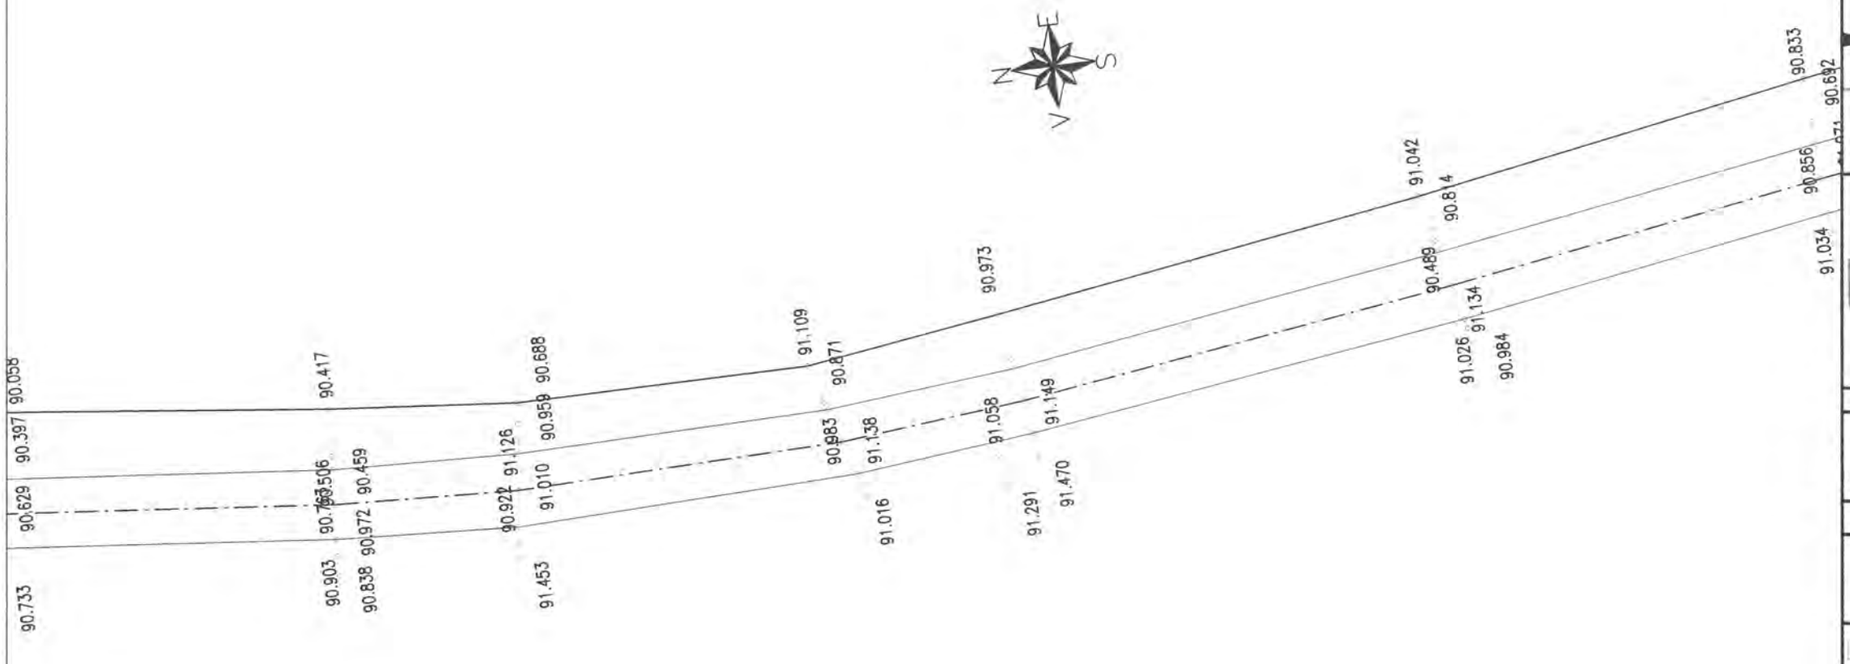

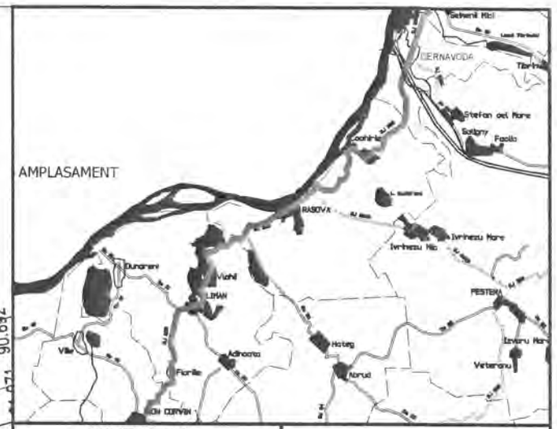

INVESTITOR	BENEFICIAR
Regio – Initiativă locală. Dezvoltare regională.	
GUVERNUL ROMÂNIEI	
JUDEȚUL CONSTANTA	U.A.T. JUDEȚUL CONSTANTA

PROIECTANT:

S.C. GLOBAL SERVICE PROIECT S.R.L.
Str. Ardeleni, nr. 14, Sector 2, Bucuresti
t 021-2109080 f: 021-2109080 www.globalproiect.ro

CONSTRUCTOR: Asocierea

S.C. OYL COMPANY HOLDING AG S.R.L.
Sos. Brailei Nr.1, Slobozia, jud. Ialomita
t 0243-230.230 f: 0243-230.230 www.oylcompanyholding.ro

S.C. ELEKTRA INVEST S.R.L.
Strada Maria Rosetti, nr. 8A, Sector 2, Bucuresti
t 021-634.32.45/44/43 f: 021-634.32.46

Verificator de proiect, cerințele A4, B2, D:

Titlu proiect:

"REABILITAREA SI MODERNIZAREA DRUMULUI JUDETEAN DJ 223, TRONSONUL CERNAVODA - RASOVA - ALIMAN - ION CORVIN"

Șef proiect: dr. ing. Adrian Burlacu

Proiectat	Desenat
Ing. Ionut Panaitescu	Ing. Ana-Maria Cristache

Specialitatea: DRUMURI

Denumire plan: PLAN DE SITUATIE CU RIDICAREA TOPOGRAFICA DJ 223

Scara: 1:500

Data: Mai 2020	Proiect nr: 470/05.2020	
Plansa nr. 3.23	Faza: P.Th.+D.E.	Rev: 0

NOTA
- Clasa de importanta a lucrarii conf. HG. 766/'97 este C2 - lucrari de importanta normala
- Cerinta de calitate conf. HG. 742/2007 este corespunzatoare capitolelor:
- A 4.1 - asigurarea rezistentei si stabilitatii la solicitari statice si dinamice
- B 2.1 - siguranta in exploatare a constructiilor
- D 2 - sanatate si protectia mediului

Legenda

	Ax existent
	Margine drum existent
	Sant existent
	Podet existent
	Pod existent
	Cladire
	Trotuar
	Parcare
	Conducte
	Acces proprietate
	Parapet metalic existent
	Zid existent
	Limite proprietati
Ⓒ	Camin vizitare canalizare
Ⓐ	Camin vizitare apa
	Pom
	Stalp retea electrica

PLAN DE SITUATIE CU RIDICAREA TOPOGRAFICA DJ 223

SCARA 1:500

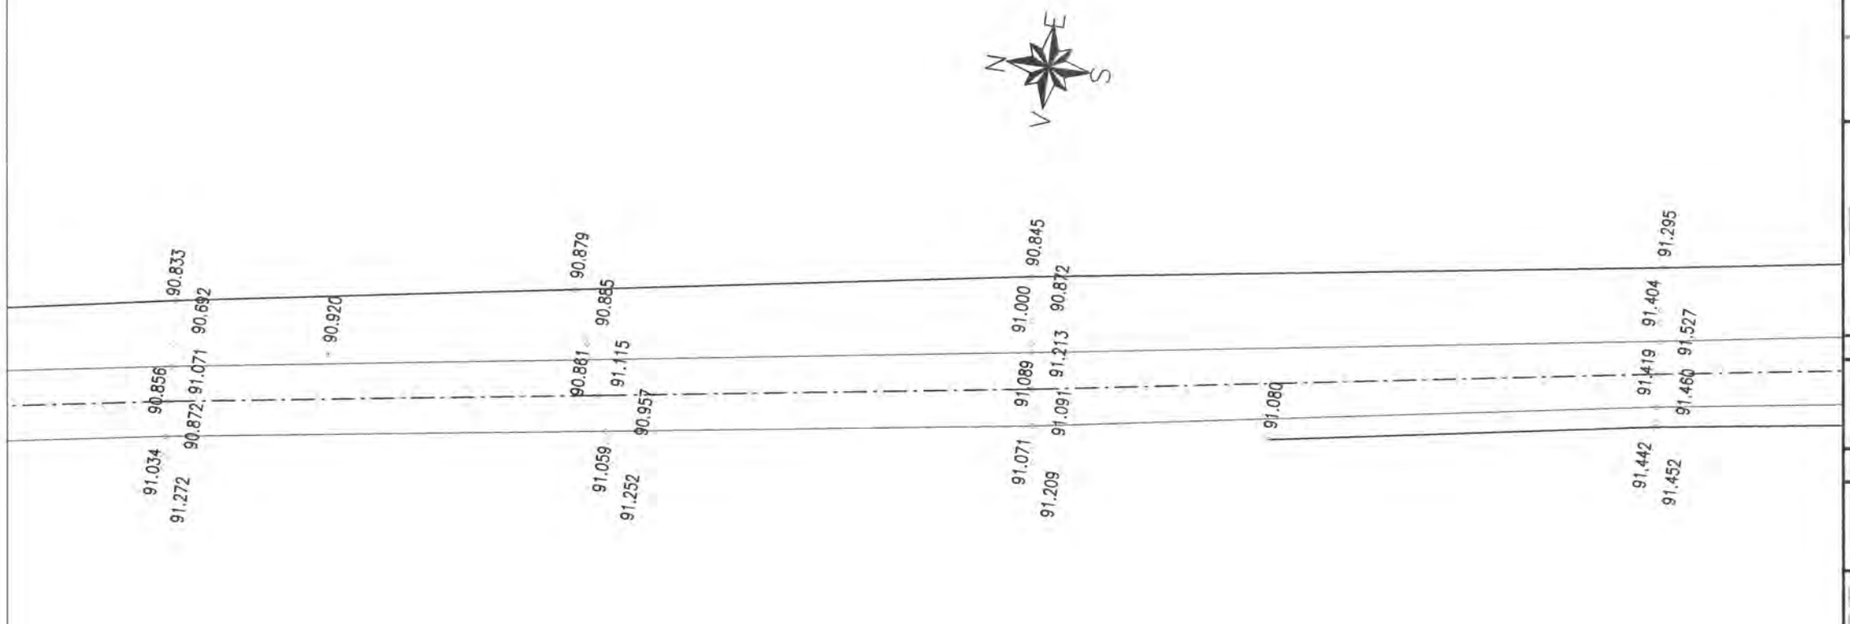

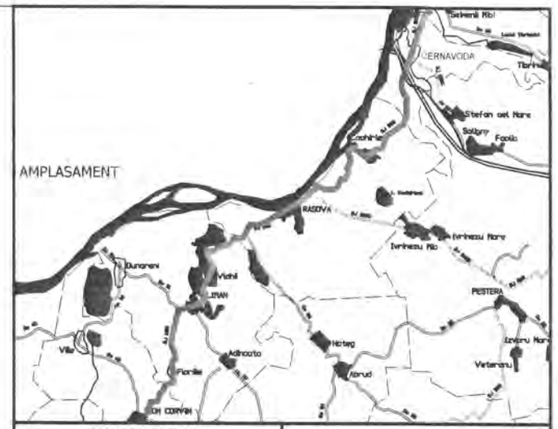

INVESTITOR	BENEFICIAR
Regie (Inițiativă locală. Dezvoltare regională.)	
GUVERNUL ROMÂNIEI	
JUDEȚUL CONSTANTA	U.A.T. JUDEȚUL CONSTANTA

PROIECTANT:

S.C. GLOBAL SERVICE PROIECT S.R.L.
Str. Ardeleni, nr. 14, Sector 2, Bucuresti
t 021-2109080 f: 021-2109080 www.globalproiect.ro

CONSTRUCTOR: Asocierea

S.C. OYL COMPANY HOLDING AG S.R.L.
Sos. Brailei Nr.1, Slobozia, jud. Ialomita
t 0243-230.230 f: 0243-230.230 www.oylcompanyholding.ro

S.C. ELEKTRA INVEST S.R.L.
Strada Maria Rosetti, nr. 8A, Sector 2, Bucuresti
t 021-634.32.45/44/43 f: 021-634.32.46

Verificator de proiect, cerințele A4, B2, D:

Legenda

	Ax existent
	Margine drum existent
	Sant existent
	Podet existent
	Pod existent
	Cladire
	Trotuar
	Parcare
	Conducte
	Acces proprietate
	Parapet metalic existent
	Zid existent
	Limite proprietati
Ⓒ	Camin vizitare canalizare
Ⓐ	Camin vizitare apa
	Pom
	Stalp retea electrica

NOTA
- Clasa de importanta a lucrarii conf. HG. 766/'97 este C2 - lucrari de importanta normala
- Cerinta de calitate conf. HG. 742/2007 este corespunzatoare capitolelor:
- A 4.1 - asigurarea rezistentei si stabilitatii la solicitari statice si dinamice
- B 2.1 - siguranta in exploatare a constructiilor
- D 2 - sanatate si protectia mediului

Titlu proiect:

"REABILITAREA SI MODERNIZAREA DRUMULUI JUDETEAN DJ 223, TRONSONUL CERNAVODA - RASOVA - ALIMAN - ION CORVIN"

Şef proiect:
dr. ing. Adrian Burlacu

Proiectat	Desenat
Ing. Ionut Panaitescu	Ing. Ana-Maria Cristache

Specialitatea: DRUMURI

Denumire plan:
PLAN DE SITUATIE CU RIDICAREA TOPOGRAFICA DJ 223
Scara: 1:500

Data: Mai 2020	Proiect nr: 470/05.2020	
Plansa nr. 3.24	Faza: P.Th.+D.E.	Rev: 0

PLAN DE SITUATIE CU RIDICAREA TOPOGRAFICA DJ 223

SCARA 1:500

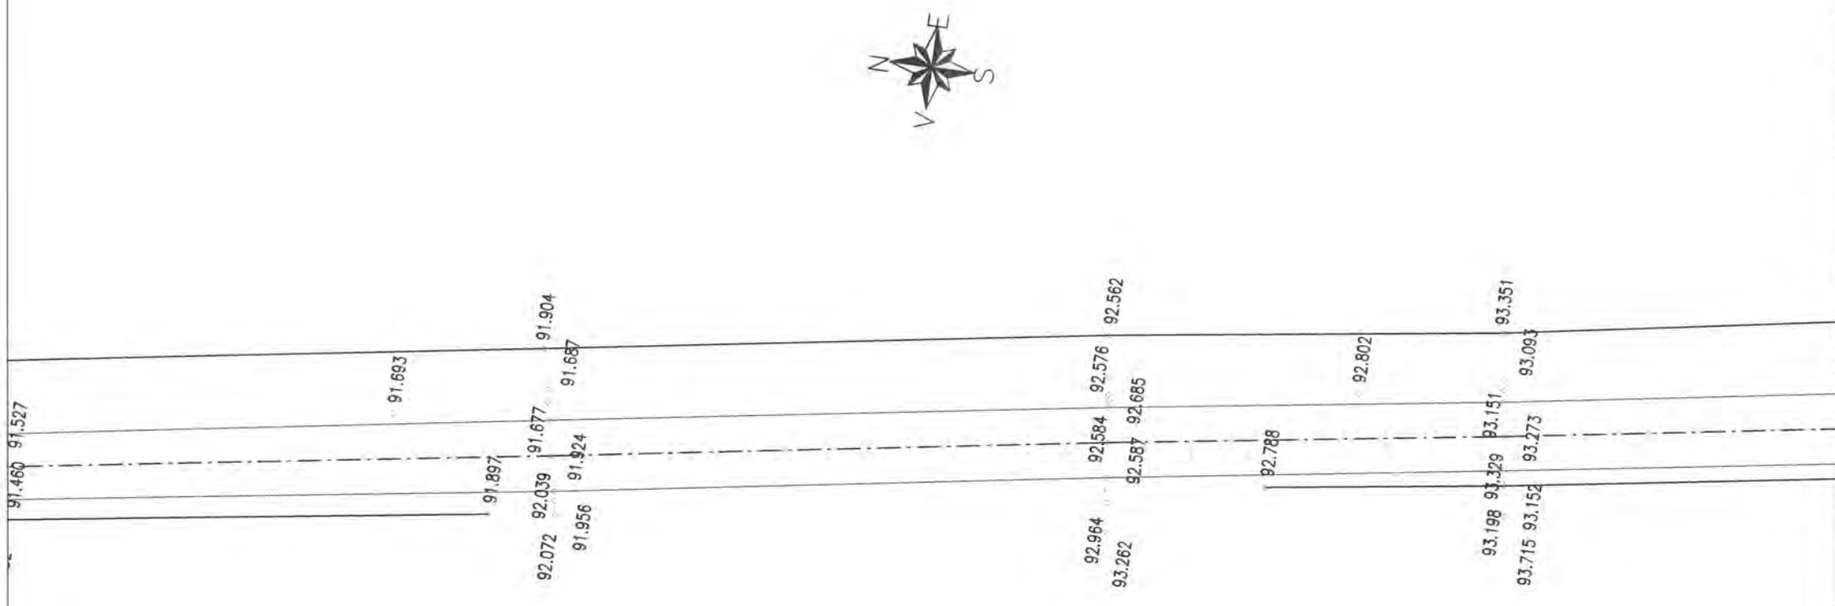

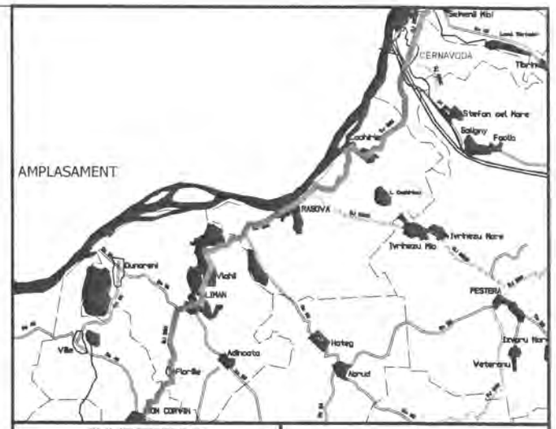

INVESTITOR	BENEFICIAR
Regio – Iniţiativă locală. Dezvoltare regională. GUVERNUL ROMÂNIEI JUDEŢUL CONSTANTA	U.A.T. JUDEŢUL CONSTANTA

PROIECTANT:

S.C. GLOBAL SERVICE PROIECT S.R.L.
Str. Ardeleni, nr. 14, Sector 2, Bucuresti
t 021-2109080 f 021-2109080 www.globalproiect.ro

CONSTRUCTOR: Asocierea

S.C. OYL COMPANY HOLDING AG S.R.L.
Sos. Brailei Nr.1, Slobozia, jud. Ialomita
t 0243-230.230 f 0243-230.230 www.oylcompanyholding.ro

S.C. ELEKTRA INVEST S.R.L.
Strada Maria Rosetti, nr. 8A, Sector 2, Bucuresti
t 021-634.32.45/44/43 f 021-634.32.46

Verificator de proiect, cerinţele A4, B2, D:

Legenda

	Ax existent
	Margine drum existent
	Sant existent
	Podet existent
	Pod existent
	Cladire
	Trotuar
	Parcare
	Conducte
	Acces proprietate
	Parapet metalic existent
	Zid existent
	Limite proprietati
Ⓒ	Camin vizitare canalizare
Ⓐ	Camin vizitare apa
	Pom
	Stalp retea electrica

NOTA
- Clasa de importanta a lucrarii conf. HG. 766/'97 este C2 - lucrari de importanta normala
- Cerinta de calitate conf. HG. 742/2007 este corespunzatoare capitolelor:
- A 4.1 - asigurarea rezistentei si stabilitatii la solicitari statice si dinamice
- B 2.1 - siguranta in exploatare a constructiilor
- D 2 - sanatate si protectia mediului

Titlu proiect:

"REABILITAREA SI MODERNIZAREA DRUMULUI JUDETEAN DJ 223, TRONSONUL CERNAVODA - RASOVA - ALIMAN - ION CORVIN"

Şef proiect:
dr. ing. Adrian Burlacu

Proiectat	Desenat
Ing. Ionut Panaitescu	Ing. Ana-Maria Cristache

Specialitatea: DRUMURI

Denumire plan:
PLAN DE SITUATIE CU RIDICAREA TOPOGRAFICA DJ 223
Scara: 1:500

Data: Mai 2020	Proiect nr: 470/05.2020	
Plansa nr. 3.25	Faza: P.Th.+D.E.	Rev: 0

PLAN DE SITUATIE CU RIDICAREA TOPOGRAFICA DJ 223

SCARA 1:500

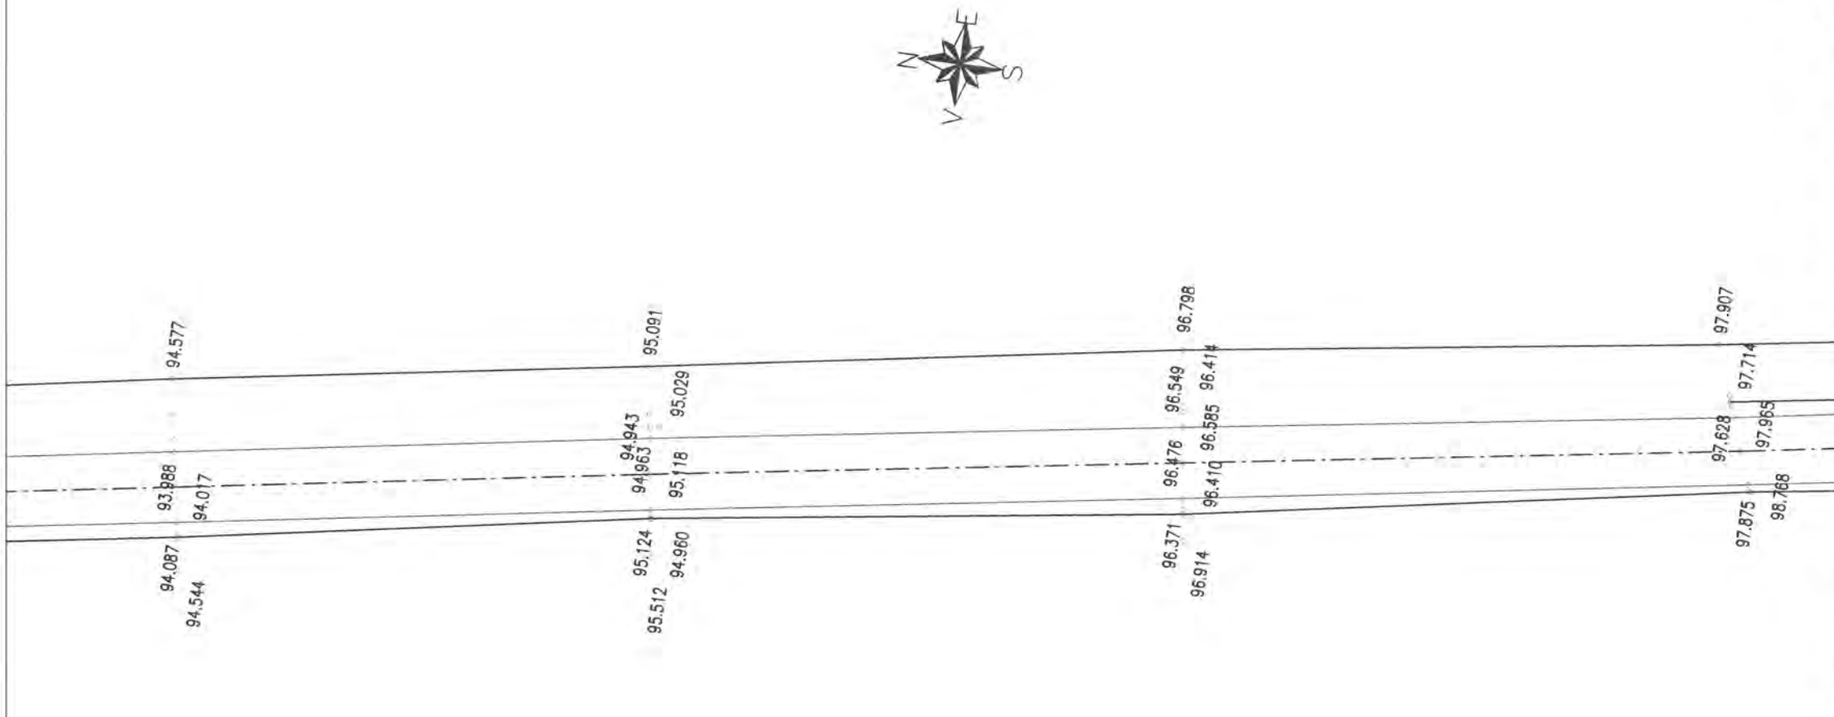

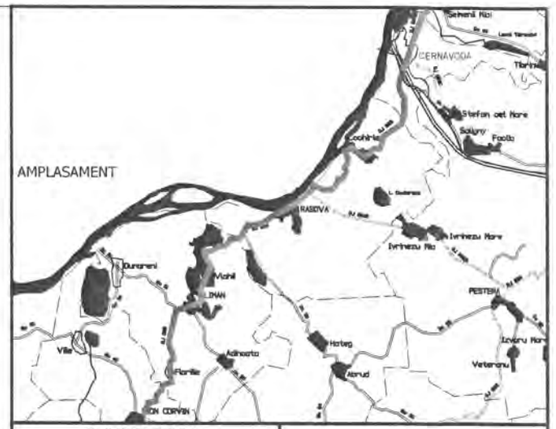

INVESTITOR	BENEFICIAR
Regio – Iniciativă locală. Dezvoltare regională GUVERNUL ROMÂNIEI JUDEȚUL CONSTANTA	U.A.T. JUDEȚUL CONSTANTA

PROIECTANT:

S.C. GLOBAL SERVICE PROIECT S.R.L.
Str. Ardeleni, nr. 14, Sector 2, Bucuresti
t 021-2109080 f 021-2109080 www.globalproiect.ro

CONSTRUCTOR: Asocierea

S.C. OYL COMPANY HOLDING AG S.R.L.
Sos. Brailei Nr.1, Slobozia, jud. Ialomita
t 0243-230.230 f 0243-230.230 www.oylcompanyholding.ro

S.C. ELEKTRA INVEST S.R.L.
Strada Maria Rosetti, nr. 8A, Sector 2, Bucuresti
t 021-634.32.45/44/43 f 021-634.32.46

Verificator de proiect, cerințele A4, B2, D:

Legenda

	Ax existent
	Margine drum existent
	Sant existent
	Podet existent
	Pod existent
	Cladire
	Trotuar
	Parcare
	Conducte
	Acces proprietate
	Parapet metalic existent
	Zid existent
	Limite proprietati
Ⓒ	Camin vizitare canalizare
Ⓐ	Camin vizitare apa
	Pom
	Stalp retea electrica

NOTA
- Clasa de importanta a lucrarii conf. HG. 766/'97 este C2 - lucrari de importanta normala
- Cerinta de calitate conf. HG. 742/2007 este corespunzatoare capitolelor:
- A 4.1 - asigurarea rezistentei si stabilitatii la solicitari statice si dinamice
- B 2.1 - siguranta in exploatare a constructiilor
- D 2 - sanatate si protectia mediului

Titlu proiect:

"REABILITAREA SI MODERNIZAREA DRUMULUI JUDETEAN DJ 223, TRONSONUL CERNAVODA - RASOVA - ALIMAN - ION CORVIN"

Şef proiect: dr. ing. Adrian Burlacu

Proiectat	Desenat
Ing. Ionut Panaitescu	Ing. Ana-Maria Cristache

Specialitatea: DRUMURI

Denumire plan: PLAN DE SITUATIE CU RIDICAREA TOPOGRAFICA DJ 223

Scara: 1:500

Data: Mai 2020	Proiect nr: 470/05.2020	
Plansa nr. 3.26	Faza: P.Th.+D.E.	Rev: 0

PLAN DE SITUATIE CU RIDICAREA TOPOGRAFICA DJ 223

SCARA 1:500

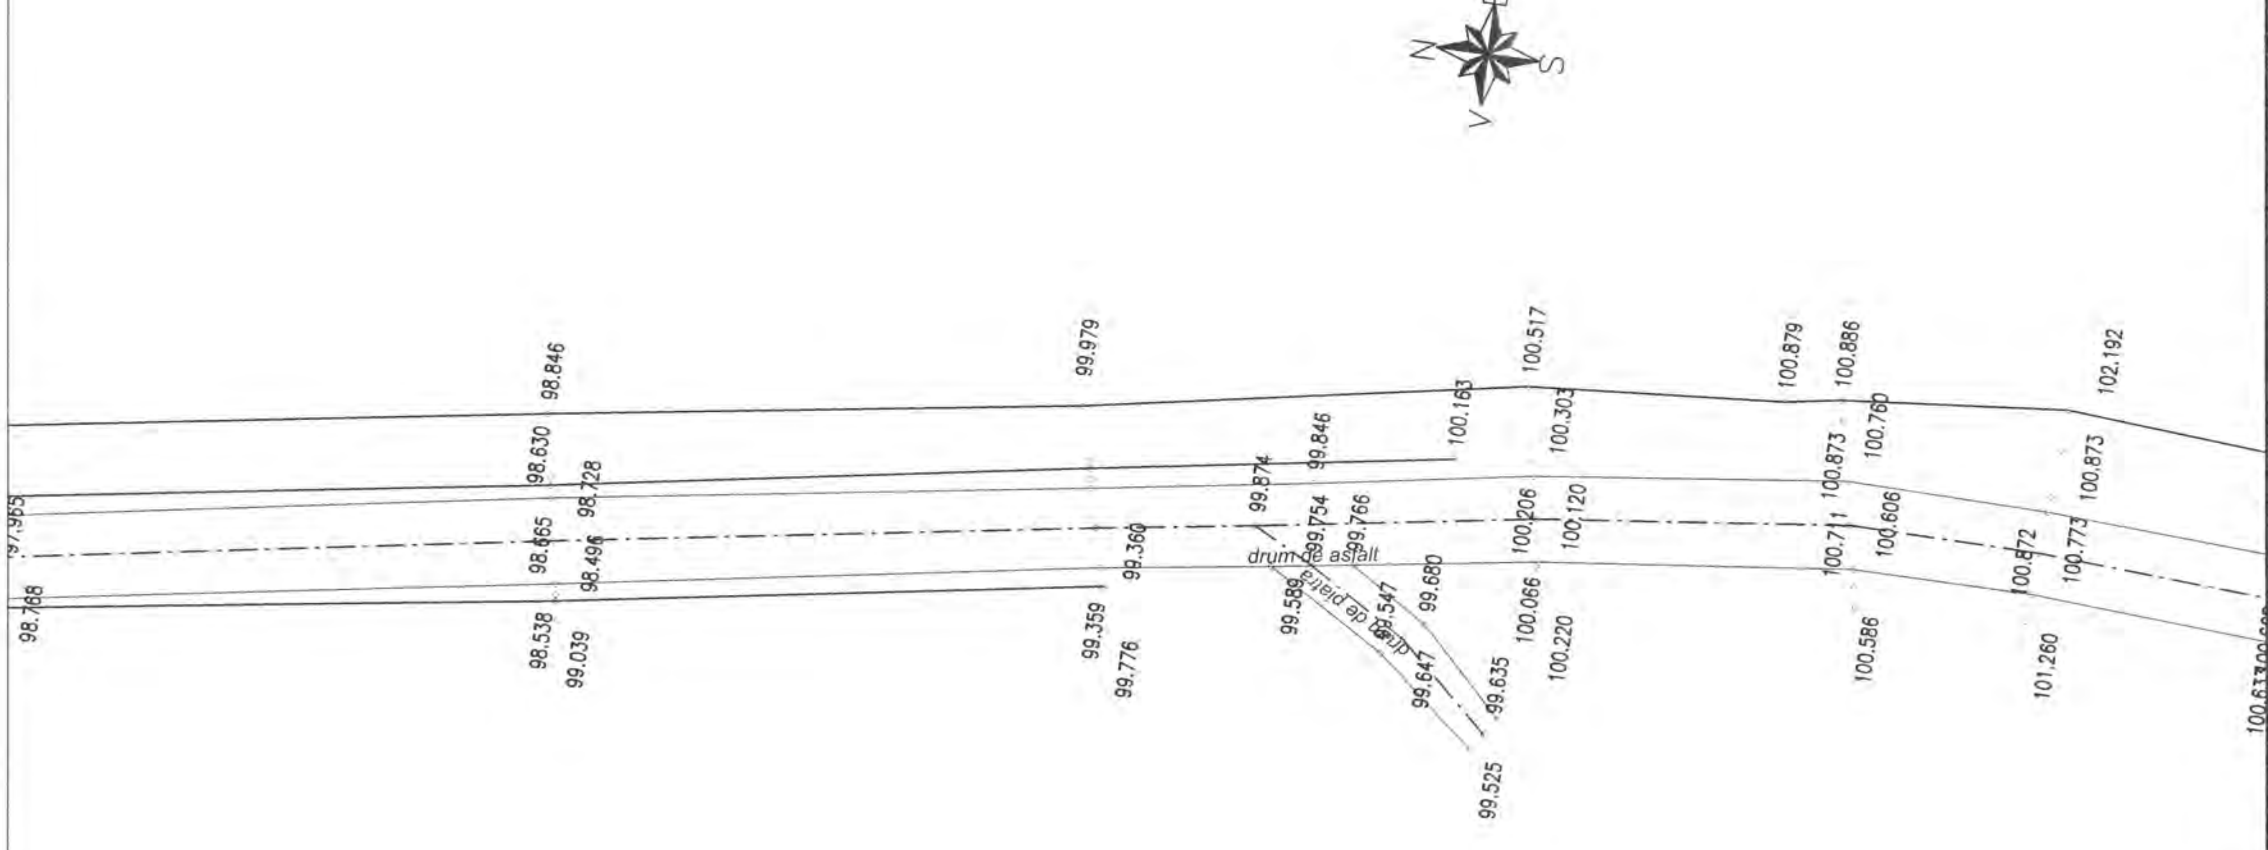

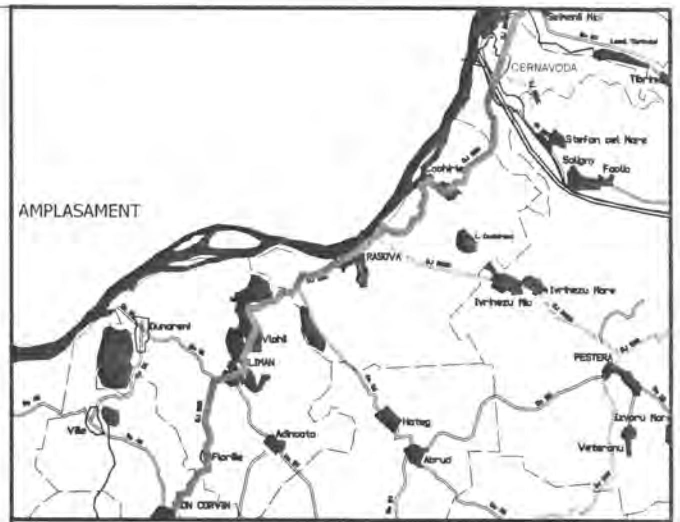

Legenda

	Ax existent
	Margine drum existent
	Sant existent
	Podet existent
	Pod existent
	Cladire
	Trotuar
	Parcare
	Conducte
	Acces proprietate
	Parapet metalic existent
	Zid existent
	Limite proprietati
©	Camin vizitare canalizare
Ⓐ	Camin vizitare apa
	Pom
	Stalp retea electrica

NOTA
- Clasa de importanta a lucrarii conf. HG. 766/'97 este C2 - lucrari de importanta normala
- Cerinta de calitate conf. HG. 742/2007 este corespunzatoare capitolelor:
- A 4.1 - asigurarea rezistentei si stabilitatii la solicitari statice si dinamice
- B 2.1 - siguranta in exploatare a constructiilor
- D 2 - sanatate si protectia mediului

INVESTITOR

Regic — Initiativă locală. Dezvoltare regională.

GUVERNUL ROMÂNIEI

JUDEȚUL CONSTANTA

BENEFICIAR

U.A.T. JUDEȚUL CONSTANTA

PROIECTANT:

S.C. GLOBAL SERVICE PROIECT S.R.L.

Str. Ardeleni, nr. 14, Sector 2, Bucuresti
021-2109080 021-2109080 www.globalproiect.ro

CONSTRUCTOR: Asocierea

S.C. OYL COMPANY HOLDING AG S.R.L.

Sos. Brailei Nr.1, Slobozia, jud. Ialomita
0243-230.230 0243-230.230 www.oylcompanyholding.ro

S.C. ELEKTRA INVEST S.R.L.

Strada Maria Rosetti, nr. 8A, Sector 2, Bucuresti
021-634.32.45/44/43 021-634.32.46

Verificator de proiect, cerințele A4, B2, D:

Titlu proiect:

"REABILITAREA SI MODERNIZAREA DRUMULUI JUDETEAN DJ 223, TRONSONUL CERNAVODA - RASOVA - ALIMAN - ION CORVIN"

Șef proiect: dr. ing. Adrian Burlacu

Proiectat		Desenat	
Ing. Ionut Panaitescu		Ing. Ana-Maria Cristache	

Specialitatea: DRUMURI

Denumire plan: PLAN DE SITUATIE CU RIDICAREA TOPOGRAFICA DJ 223

Scara: 1:500

Data: Mai 2020	Proiect nr: 470/05.2020	
Plansa nr. 3.27	Faza: P.Th.+D.E.	Rev: 0

PLAN DE SITUATIE CU RIDICAREA TOPOGRAFICA DJ 223

SCARA 1:500

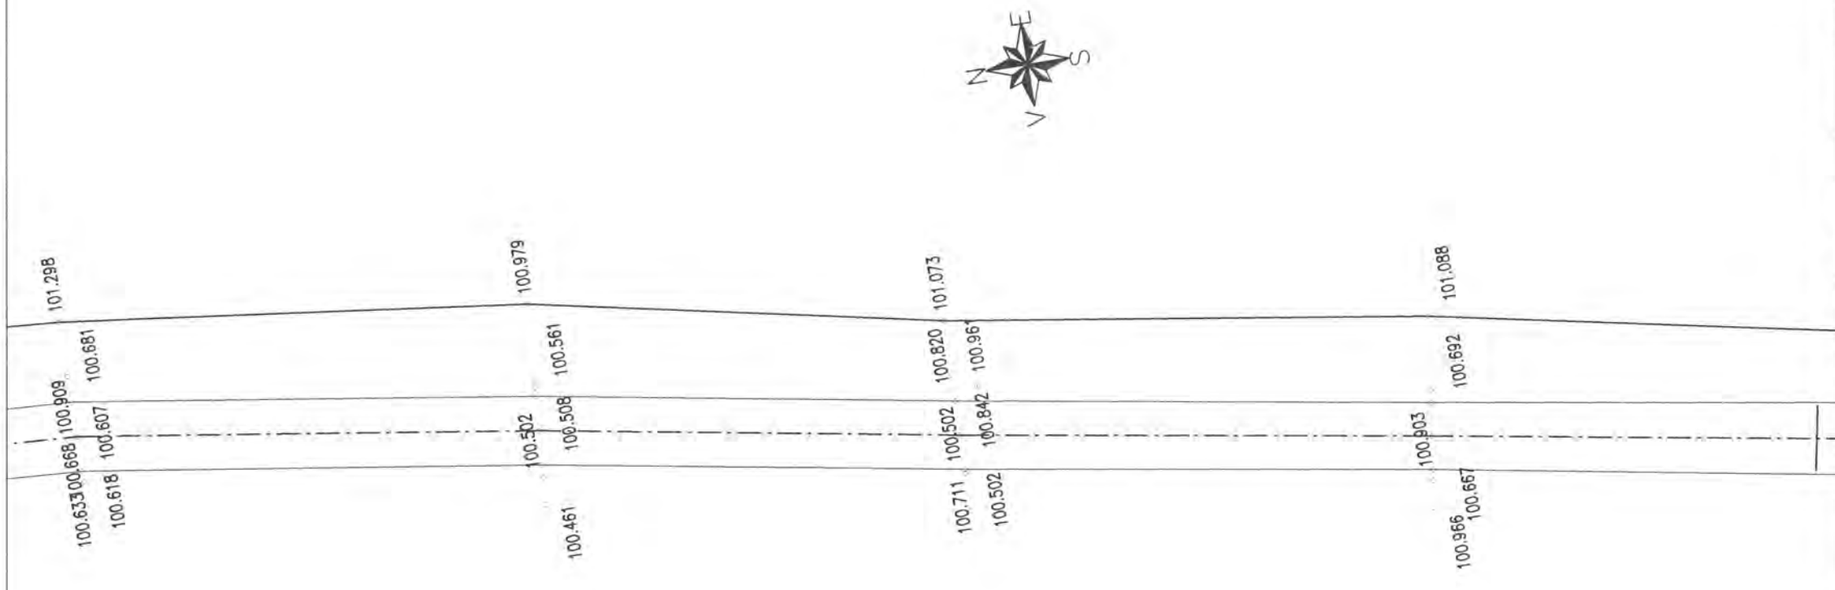

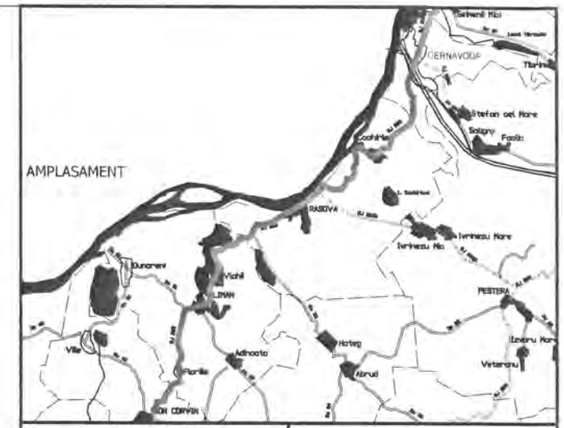

INVESTITOR

Regio

GUVERNUL ROMÂNIEI

JUDEȚUL CONSTANTA

BENEFICIAR

U.A.T. JUDEȚUL CONSTANTA

PROIECTANT:

S.C. GLOBAL SERVICE PROIECT S.R.L.
Str. Ardeleni, nr. 14, Sector 2, Bucuresti
t 021-2109080 f: 021-2109080 www.globalproiect.ro

CONSTRUCTOR: Asocierea

S.C. OYL COMPANY HOLDING AG S.R.L.
Sos. Brailei Nr.1, Slobozia, jud. Ialomita
t 0243-230.230 f: 0243-230.230 www.oylcompanyholding.ro

S.C. ELEKTRA INVEST S.R.L.
Strada Maria Rosetti, nr. 8A, Sector 2, Bucuresti
t 021-634.32.45/44/43 f: 021-634.32.46

Verificator de proiect, cerințele A4, B2, D:

Legenda

	Ax existent
	Margine drum existent
	Sant existent
	Podet existent
	Pod existent
	Cladire
	Trotuar
	Parcare
	Conducte
	Acces proprietate
	Parapet metalic existent
	Zid existent
	Limite proprietati
Ⓒ	Camin vizitare canalizare
Ⓐ	Camin vizitare apa
	Pom
	Stalp retea electrica

NOTA
- Clasa de importanta a lucrarii conf. HG. 766/'97 este C2 - lucrari de importanta normala
- Cerinta de calitate conf. HG. 742/2007 este corespunzatoare capitolelor:
- A 4.1 - asigurarea rezistentei si stabilitatii la solicitari statice si dinamice
- B 2.1 - siguranta in exploatare a constructiilor
- D 2 - sanatate si protectia mediului

Titlu proiect:

"REABILITAREA SI MODERNIZAREA DRUMULUI JUDETEAN DJ 223, TRONSONUL CERNAVODA - RASOVA - ALIMAN - ION CORVIN"

Șef proiect:
dr. ing. Adrian Burlacu

Proiectat Ing. Ionut Panaitescu		Desenat Ing. Ana-Maria Cristache	

Specialitatea: DRUMURI

Denumire plan:
PLAN DE SITUATIE CU RIDICAREA TOPOGRAFICA DJ 223
Scara: 1:500

Data: Mai 2020	Proiect nr: 470/05.2020	
Plansa nr. 3.28	Faza: P.Th.+D.E.	Rev: 0

PLAN DE SITUATIE CU RIDICAREA TOPOGRAFICA DJ 223

SCARA 1:500

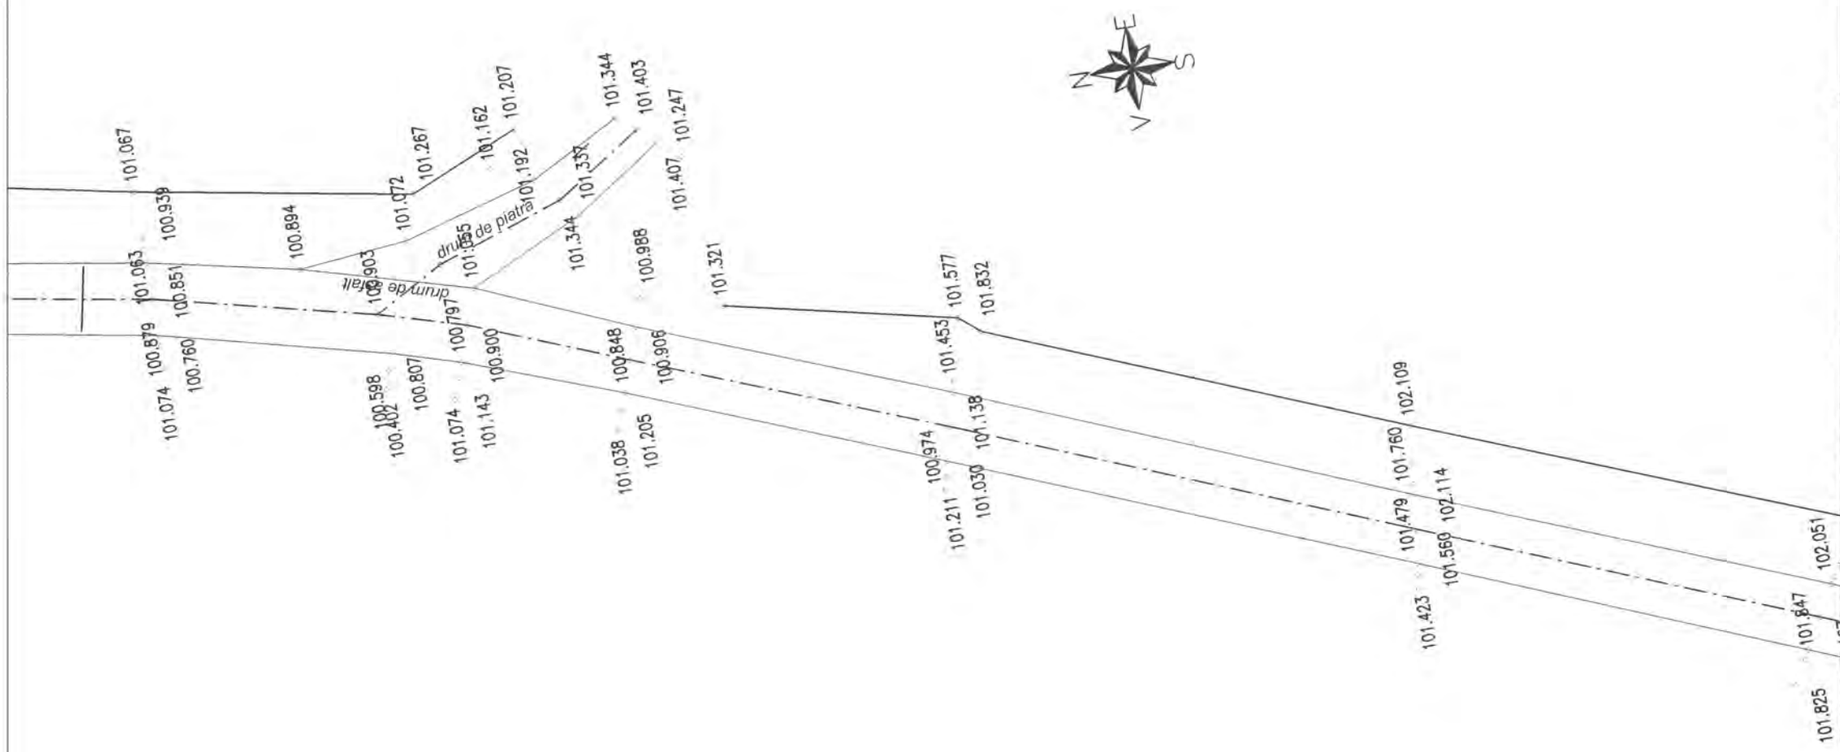

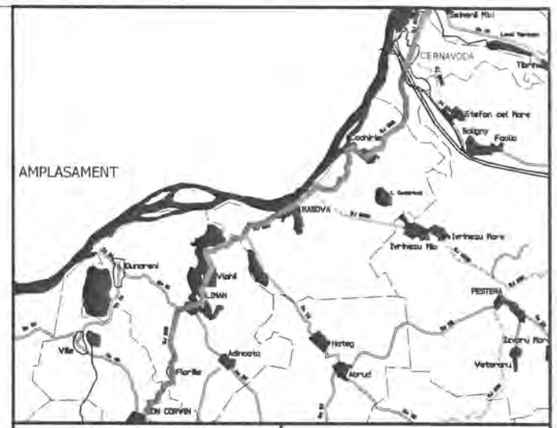

INVESTITOR	BENEFICIAR
Regic – Inițiativă locală. Dezvoltare regională.	
GUVERNUL ROMÂNIEI	
JUDEȚUL CONSTANTA	U.A.T. JUDEȚUL CONSTANTA

PROIECTANT:

S.C. GLOBAL SERVICE PROIECT S.R.L.
Str. Ardeleni, nr. 14, Sector 2, Bucuresti
t 021-2109080 f 021-2109080 www.globalproiect.ro

CONSTRUCTOR: Asocierea

S.C. OYL COMPANY HOLDING AG S.R.L.
Sos. Brailei Nr.1, Slobozia, jud. Ialomita
t 0243-230.230 f 0243-230.230 www.oylcompanyholding.ro

S.C. ELEKTRA INVEST S.R.L.
Strada Maria Rosetti, nr. 8A, Sector 2, Bucuresti
t 021-634.32.45/44/43 f 021-634.32.46

Verificator de proiect, cerințele A4, B2, D:

Legenda

	Ax existent
	Margine drum existent
	Sant existent
	Podet existent
	Pod existent
	Cladire
	Trotuar
	Parcare
	Conducte
	Acces proprietate
	Parapet metalic existent
	Zid existent
	Limite proprietati
Ⓒ	Camin vizitare canalizare
Ⓐ	Camin vizitare apa
	Pom
	Stalp retea electrica

NOTA
- Clasa de importanta a lucrarii conf. HG. 766/'97 este C2 - lucrari de importanta normala
- Cerinta de calitate conf. HG. 742/2007 este corespunzatoare capitolelor:
- A 4.1 - asigurarea rezistentei si stabilitatii la solicitari statice si dinamice
- B 2.1 - siguranta in exploatare a constructiilor
- D 2 - sanatate si protectia mediului

Titlu proiect:

"REABILITAREA SI MODERNIZAREA DRUMULUI JUDETEAN DJ 223, TRONSONUL CERNAVODA - RASOVA - ALIMAN - ION CORVIN"

Şef proiect:
dr. ing. Adrian Burlacu

Proiectat	Desenat
Ing. Ionut Panaitescu	Ing. Ana-Maria Cristache

Specialitatea: DRUMURI

Denumire plan:
PLAN DE SITUATIE CU RIDICAREA TOPOGRAFICA DJ 223
Scara: 1:500

Data: Mai 2020	Proiect nr: 470/05.2020	
Plansa nr. 3.29	Faza: P.Th.+D.E.	Rev: 0

PLAN DE SITUATIE CU RIDICAREA TOPOGRAFICA DJ 223

SCARA 1:500

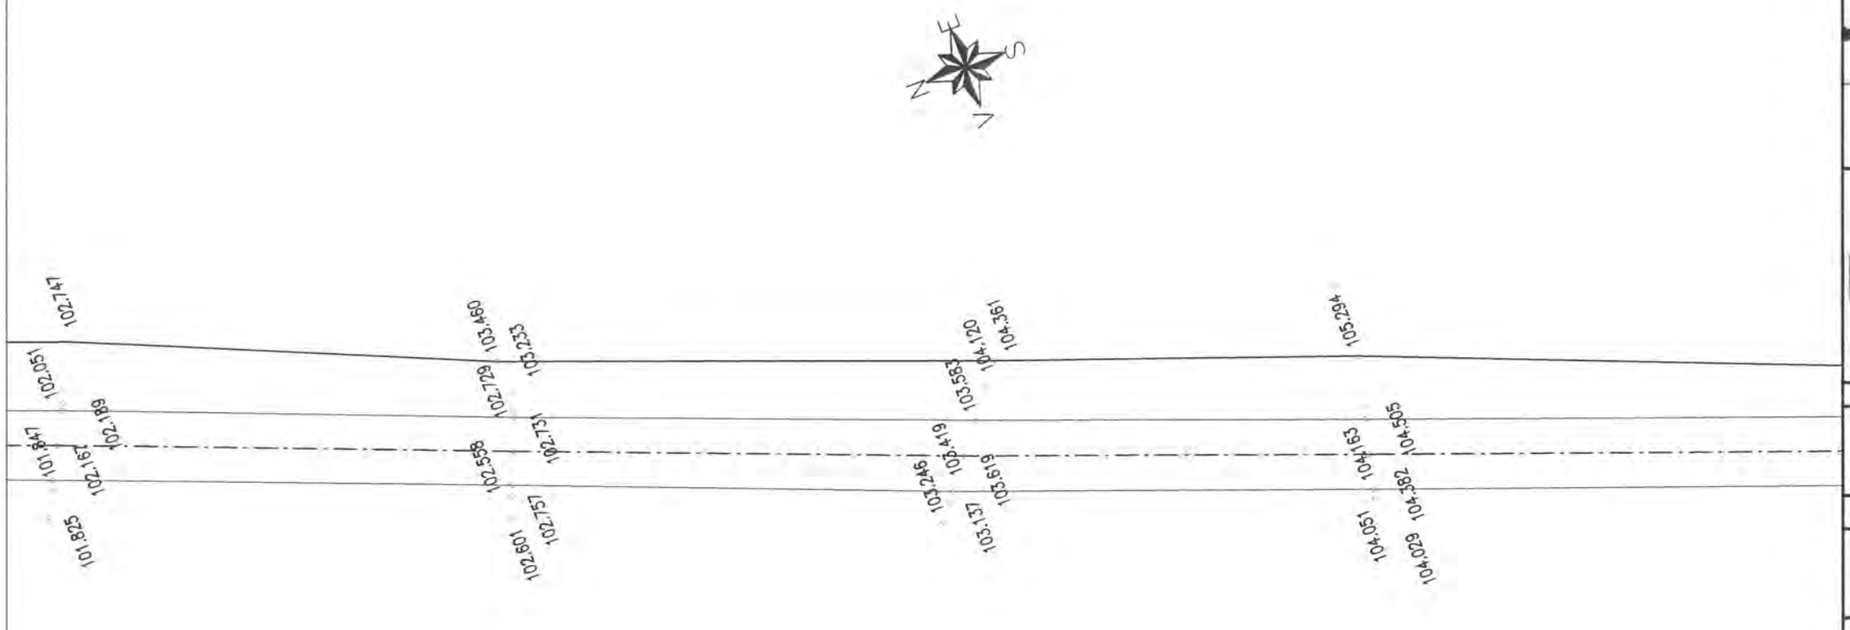

AMPLASAMENT

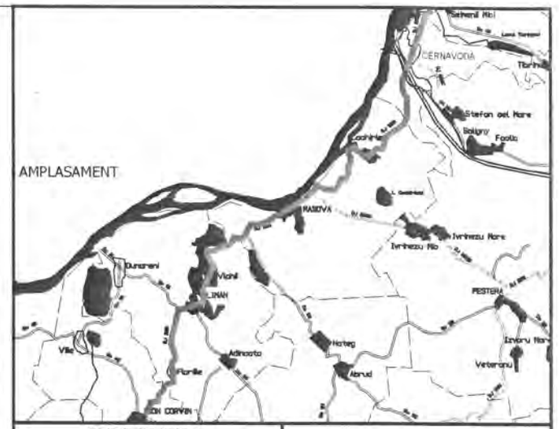

INVESTITOR	BENEFICIAR
Regie GUVERNUL ROMÂNIEI JUDEȚUL CONSTANTA	U.A.T. JUDEȚUL CONSTANTA

PROIECTANT:

S.C. GLOBAL SERVICE PROIECT S.R.L.
Str. Ardeleni, nr. 14, Sector 2, București
t 021-2109080 f 021-2109080 www.globalproiect.ro

CONSTRUCTOR: Asocierea

S.C. OYL COMPANY HOLDING AG S.R.L.
Sos. Brailei Nr.1, Slobozia, jud. Ialomita
t 0243-230.230 f 0243-230.230 www.oylcompanyholding.ro

S.C. ELEKTRA INVEST S.R.L.
Strada Maria Rosetti, nr. 8A, Sector 2, Bucuresti
t 021-634.32.45/44/43 f 021-634.32.46

Verificator de proiect, cerințele A4, B2, D:

Titlu proiect:

"REABILITAREA SI MODERNIZAREA DRUMULUI JUDETEAN DJ 223, TRONSONUL CERNAVODA - RASOVA - ALIMAN - ION CORVIN"

Șef proiect:
dr. ing. Adrian Burlacu

Proiectat	Desenat
Ing. Ionut Panaitescu	Ing. Ana-Maria Cristache

Specialitatea: DRUMURI

Denumire plan:
PLAN DE SITUATIE CU RIDICAREA TOPOGRAFICA DJ 223
Scara: 1:500

Data: Mai 2020	Proiect nr: 470/05.2020	
Plansa nr. 3.30	Faza: P.Th.+D.E.	Rev: 0

NOTA
- Clasa de importanta a lucrarii conf. HG. 766/'97 este C2 - lucrari de importanta normala
- Cerinta de calitate conf. HG. 742/2007 este corespunzatoare capitolelor:
- A 4.1 - asigurarea rezistentei si stabilitatii la solicitari statice si dinamice
- B 2.1 - siguranta in exploatare a constructiilor
- D 2 - sanatate si protectia mediului

Legenda

	Ax existent
	Margine drum existent
	Sant existent
	Podet existent
	Pod existent
	Cladire
	Trotuar
	Parcare
	Conducte
	Acces proprietate
	Parapet metalic existent
	Zid existent
	Limite proprietati
Ⓒ	Camin vizitare canalizare
Ⓐ	Camin vizitare apa
	Pom
	Stalp retea electrica

PLAN DE SITUATIE CU RIDICAREA TOPOGRAFICA DJ 223

SCARA 1:500

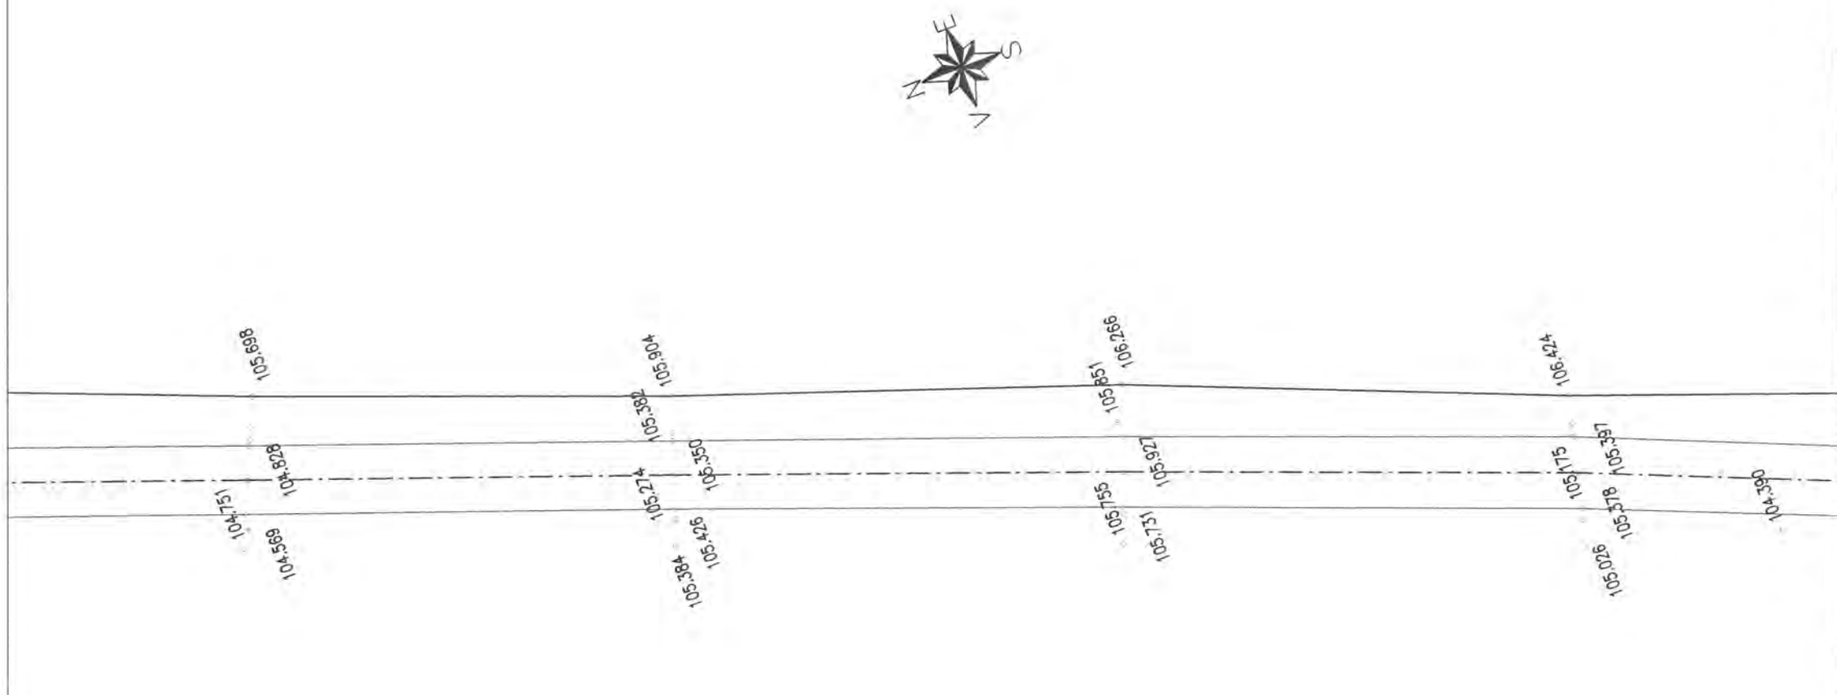

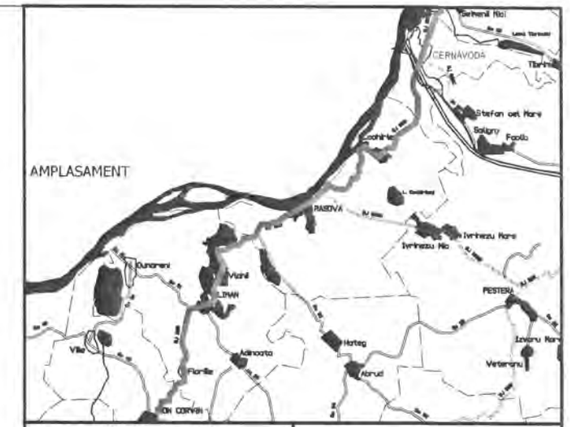

INVESTITOR	BENEFICIAR
Regio – Inițiativă locală. Dezvoltare regională GUVERNUL ROMÂNIEI JUDEȚUL CONSTANTA	U.A.T. JUDEȚUL CONSTANTA

PROIECTANT:

S.C. GLOBAL SERVICE PROIECT S.R.L.
Str. Ardeleni, nr. 14, Sector 2, Bucuresti
t 021-2109080 f 021-2109080 www.globalproiect.ro

CONSTRUCTOR: Asocierea

S.C. OYL COMPANY HOLDING AG S.R.L.
Sos. Brailei Nr.1, Slobozia, jud. Ialomita
t 0243-230.230 f 0243-230.230 www.oylcompanyholding.ro

S.C. ELEKTRA INVEST S.R.L.
Strada Maria Rosetti, nr. 8A, Sector 2, Bucuresti
t 021-634.32.45/44/43 f 021-634.32.46

Verificator de proiect, cerințele A4, B2, D:

Titlu proiect:

"REABILITAREA SI MODERNIZAREA DRUMULUI JUDETEAN DJ 223, TRONSONUL CERNAVODA - RASOVA - ALIMAN - ION CORVIN"

Șef proiect:
dr. ing. Adrian Burlacu

Proiectat	Desenat
Ing. Ionut Panaitescu	Ing. Ana-Maria Cristache

Specialitatea: DRUMURI

Denumire plan:
PLAN DE SITUATIE CU RIDICAREA TOPOGRAFICA DJ 223
Scara: 1:500

Data: Mai 2020	Proiect nr: 470/05.2020	
Plansa nr. 3.31	Faza: P.Th.+D.E.	Rev: 0

NOTA
- Clasa de importanta a lucrarii conf. HG. 766/'97 este C2 - lucrari de importanta normala
- Cerinta de calitate conf. HG. 742/2007 este corespunzatoare capitolelor:
- A 4.1 - asigurarea rezistentei si stabilitatii la solicitari statice si dinamice
- B 2.1 - siguranta in exploatare a constructiilor
- D 2 - sanatate si protectia mediului

Legenda

	Ax existent
	Margine drum existent
	Sant existent
	Podet existent
	Pod existent
	Cladire
	Trotuar
	Parcare
	Conducte
	Acces proprietate
	Parapet metalic existent
	Zid existent
	Limite proprietati
Ⓒ	Camin vizitare canalizare
Ⓐ	Camin vizitare apa
	Pom
	Stalp retea electrica

PLAN DE SITUATIE CU RIDICAREA TOPOGRAFICA DJ 223

SCARA 1:500

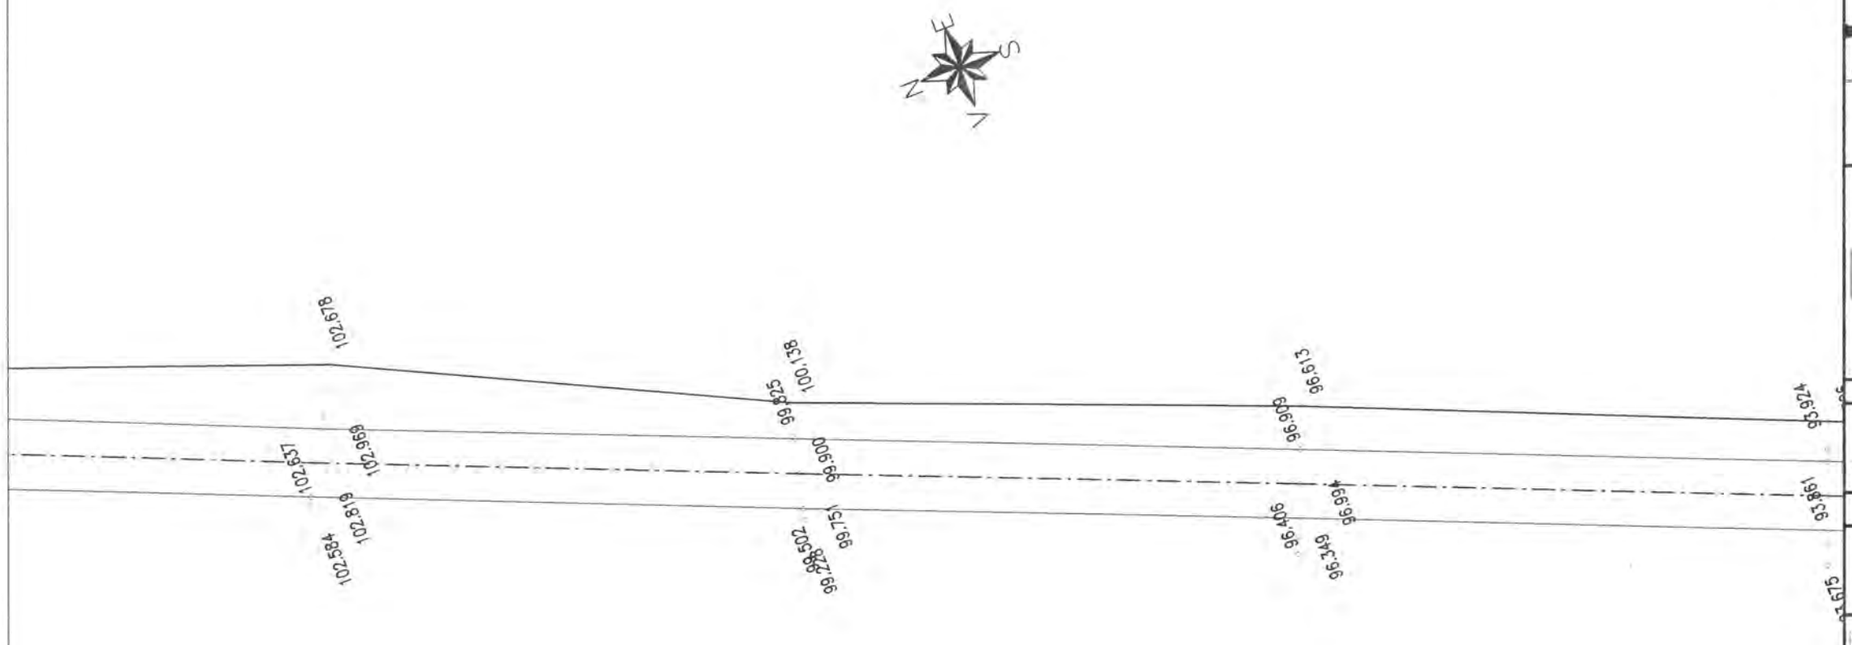

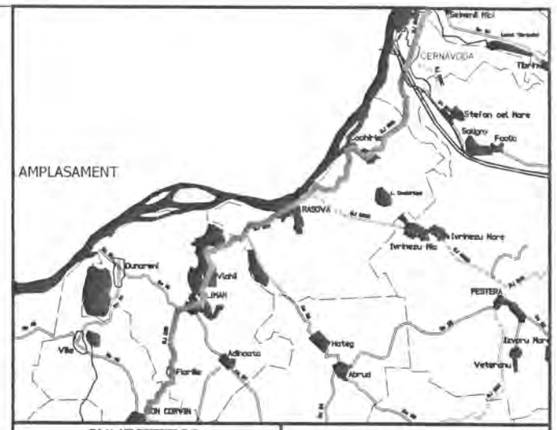

INVESTITOR	BENEFICIAR
Regio Mobilitate locală. Dezvoltare regională GUVERNUL ROMÂNIEI JUDEȚUL CONSTANTA	U.A.T. JUDEȚUL CONSTANTA

PROIECTANT:

S.C. GLOBAL SERVICE PROIECT S.R.L.
Str. Ardeleni, nr. 14, Sector 2, Bucuresti
t 021-2109080 f 021-2109080 www.globalproiect.ro

CONSTRUCTOR: Asocierea

S.C. OYL COMPANY HOLDING AG S.R.L.
Sos. Brailei Nr.1, Slobozia, jud. Ialomita
t 0243-230.230 f 0243-230.230 www.oylcompanyholding.ro

S.C. ELEKTRA INVEST S.R.L.
Strada Maria Rosetti, nr. 8A, Sector 2, Bucuresti
t 021-634.32.45/44/43 f 021-634.32.46

Verificator de proiect, cerințele A4, B2, D:

Legenda

	Ax existent
	Margine drum existent
	Sant existent
	Podet existent
	Pod existent
	Cladire
	Trotuar
	Parcare
	Conducte
	Acces proprietate
	Parapet metalic existent
	Zid existent
	Limite proprietati
Ⓒ	Camin vizitare canalizare
Ⓐ	Camin vizitare apa
	Pom
	Stalp retea electrica

NOTA
- Clasa de importanta a lucrarii conf. HG. 766/'97 este C2 - lucrari de importanta normala
- Cerinta de calitate conf. HG. 742/2007 este corespunzatoare capitolelor:
- A 4.1 - asigurarea rezistentei si stabilitatii la solicitari statice si dinamice
- B 2.1 - siguranta in exploatare a constructiilor
- D 2 - sanatate si protectia mediului

Titlu proiect:

"REABILITAREA SI MODERNIZAREA DRUMULUI JUDETEAN DJ 223, TRONSONUL CERNAVODA - RASOVA - ALIMAN - ION CORVIN"

Şef proiect:
dr. ing. Adrian Burlacu

Proiectat	Desenat
Ing. Ionut Panaitescu	Ing. Ana-Maria Cristache

Specialitatea: DRUMURI

Denumire plan:
PLAN DE SITUATIE CU RIDICAREA TOPOGRAFICA DJ 223
Scara: 1:500

Data: Mai 2020	Proiect nr: 470/05.2020	
Plansa nr. 3.32	Faza: P.Th.+D.E.	Rev: 0

PLAN DE SITUATIE CU RIDICAREA TOPOGRAFICA DJ 223

SCARA 1:500

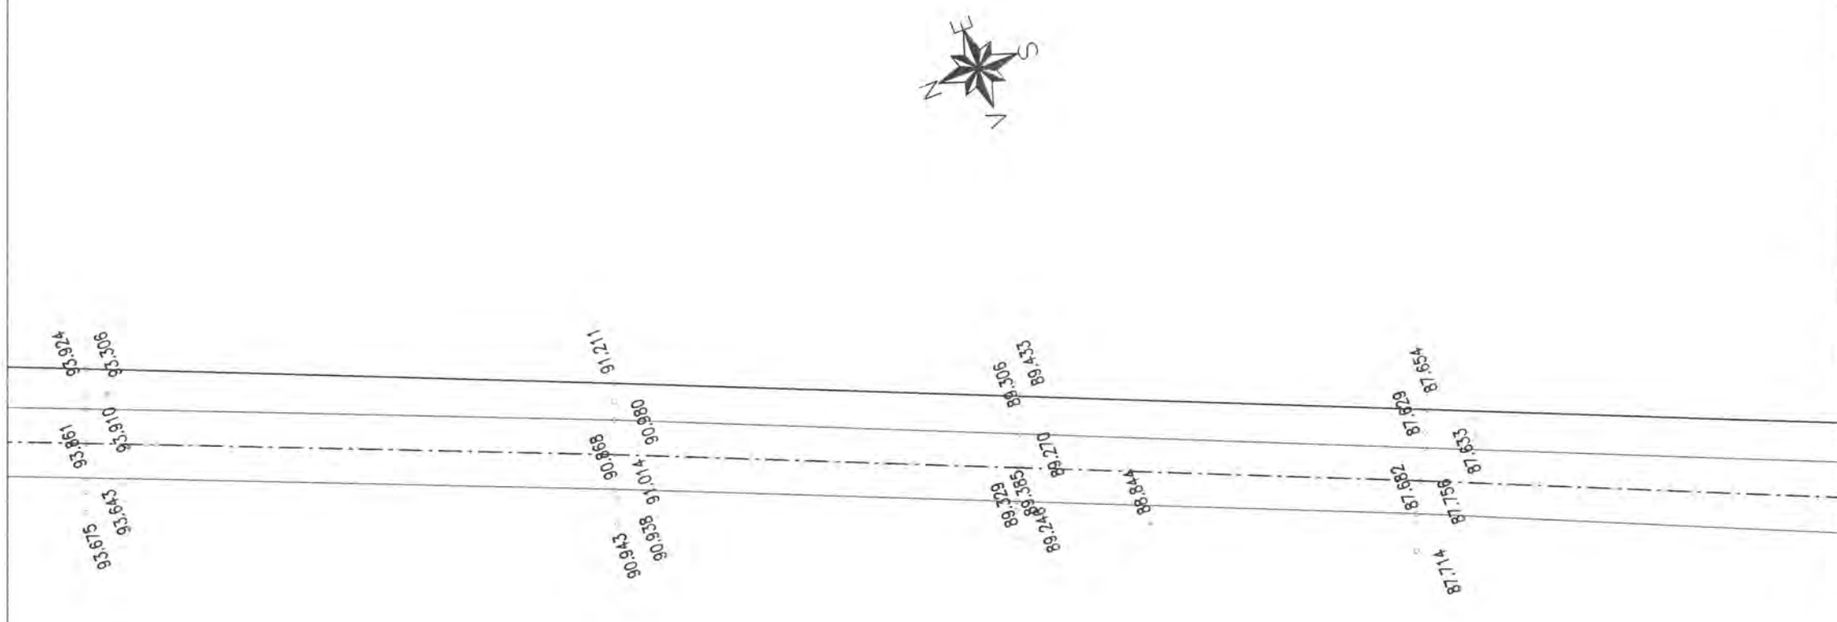

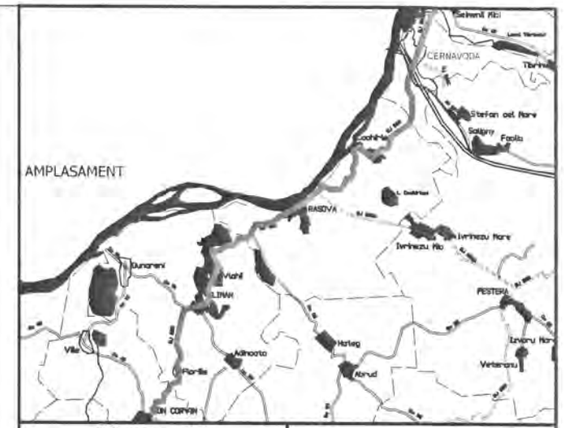

INVESTITOR

Regio

Inițiativă locală. Dezvoltare regională.

GUVERNUL ROMÂNIEI

JUDEȚUL CONSTANTA

BENEFICIAR

U.A.T. JUDEȚUL CONSTANTA

PROIECTANT:

S.C. GLOBAL SERVICE PROIECT S.R.L.
Str. Ardeleni, nr. 14, Sector 2, Bucuresti
t 021-2109080 f 021-2109080 www.globalproiect.ro

CONSTRUCTOR: Asocierea

S.C. OYL COMPANY HOLDING AG S.R.L.
Sos. Brailei Nr.1, Slobozia, jud. Ialomita
t 0243-230.230 f 0243-230.230 www.oylcompanyholding.ro

S.C. ELEKTRA INVEST S.R.L.
Strada Maria Rosetti, nr. 8A, Sector 2, Bucuresti
t 021-634.32.45/44/43 f 021-634.32.46

Verificator de proiect, cerințele A4, B2, D:

Titlu proiect:

"REABILITAREA SI MODERNIZAREA DRUMULUI JUDETEAN DJ 223, TRONSONUL CERNAVODA - RASOVA - ALIMAN - ION CORVIN"

Șef proiect:
dr. ing. Adrian Burlacu

Proiectat	Desenat
Ing. Ionut Panaitescu	Ing. Ana-Maria Cristache

Specialitatea: DRUMURI

Denumire plan:
PLAN DE SITUATIE CU RIDICAREA TOPOGRAFICA DJ 223
Scara: 1:500

Data: Mai 2020	Proiect nr: 470/05.2020	
Plansa nr. 3.33	Faza: P.Th.+D.E.	Rev: 0

NOTA
- Clasa de importanta a lucrarii conf. HG. 766/'97 este C2 - lucrari de importanta normala
- Cerinta de calitate conf. HG. 742/2007 este corespunzatoare capitolelor:
- A 4.1 - asigurarea rezistentei si stabilitatii la solicitari statice si dinamice
- B 2.1 - siguranta in exploatare a constructiilor
- D 2 - sanatate si protectia mediului

Legenda

	Ax existent
	Margine drum existent
	Sant existent
	Podet existent
	Pod existent
	Cladire
	Trotuar
	Parcare
	Conducte
	Acces proprietate
	Parapet metalic existent
	Zid existent
	Limite proprietati
Ⓒ	Camin vizitare canalizare
Ⓐ	Camin vizitare apa
	Pom
	Stalp retea electrica

PLAN DE SITUATIE CU RIDICAREA TOPOGRAFICA DJ 223

SCARA 1:500

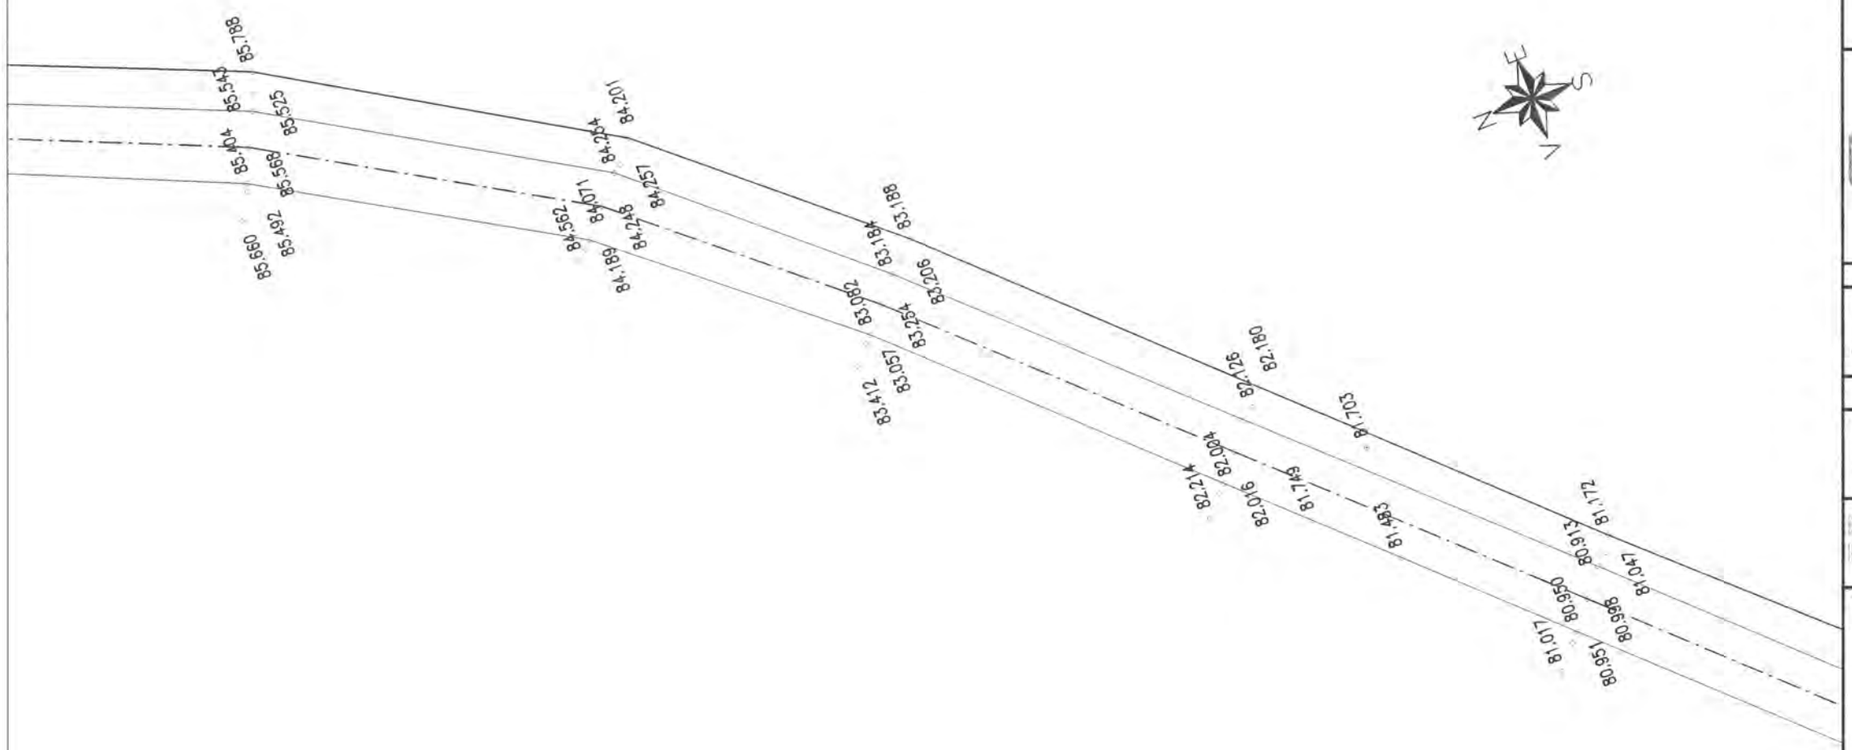

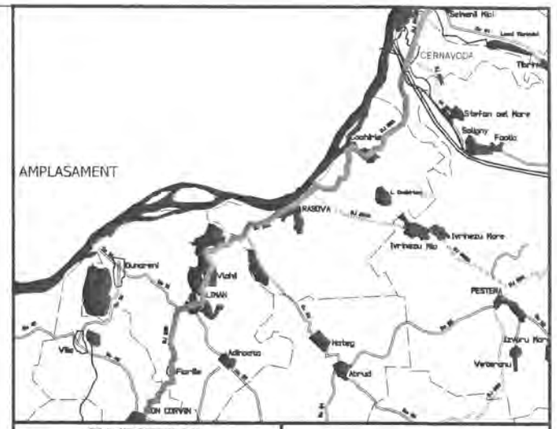

INVESTITOR

Regio

Initiativă locală. Dezvoltare regională

GUVERNUL ROMÂNIEI

JUDEȚUL CONSTANTA

BENEFICIAR

U.A.T. JUDEȚUL CONSTANTA

PROIECTANT:

S.C. GLOBAL SERVICE PROIECT S.R.L.

Str. Ardeleni, nr. 14, Sector 2, Bucuresti

t 021-2109080 f 021-2109080 www.globalproiect.ro

CONSTRUCTOR: Asocierea

S.C. OYL COMPANY HOLDING AG S.R.L.

Sos. Brailei Nr.1, Slobozia, jud. Ialomita

t 0243-230.230 f 0243-230.230 www.oylcompanyholding.ro

S.C. ELEKTRA INVEST S.R.L.

Strada Maria Rosetti, nr. 8A, Sector 2, Bucuresti

t 021-634.32.45/44/43 f 021-634.32.46

Verificator de proiect, cerințele A4, B2, D:

Legenda

	Ax existent
	Margine drum existent
	Sant existent
	Podet existent
	Pod existent
	Cladire
	Trotuar
	Parcare
	Conducte
	Acces proprietate
	Parapet metalic existent
	Zid existent
	Limite proprietati
Ⓒ	Camin vizitare canalizare
Ⓐ	Camin vizitare apa
	Pom
	Stalp retea electrica

NOTA
- Clasa de importanta a lucrarii conf. HG. 766/'97 este C2 - lucrari de importanta normala
- Cerinta de calitate conf. HG. 742/2007 este corespunzatoare capitolelor:
- A 4.1 - asigurarea rezistentei si stabilitatii la solicitari statice si dinamice
- B 2.1 - siguranta in exploatare a constructiilor
- D 2 - sanatate si protectia mediului

Titlu proiect:

"REABILITAREA SI MODERNIZAREA DRUMULUI JUDETEAN DJ 223, TRONSONUL CERNAVODA - RASOVA - ALIMAN - ION CORVIN"

Șef proiect: dr. ing. Adrian Burlacu

Proiectat Ing. Ionut Panaitescu	Desenat Ing. Ana-Maria Cristache

Specialitatea: DRUMURI

Denumire plan: PLAN DE SITUATIE CU RIDICAREA TOPOGRAFICA DJ 223

Scara: 1:500

Data: Mai 2020	Proiect nr: 470/05.2020	
Plansa nr. 3.34	Faza: P.Th.+D.E.	Rev: 0

PLAN DE SITUATIE CU RIDICAREA TOPOGRAFICA DJ 223

SCARA 1:500

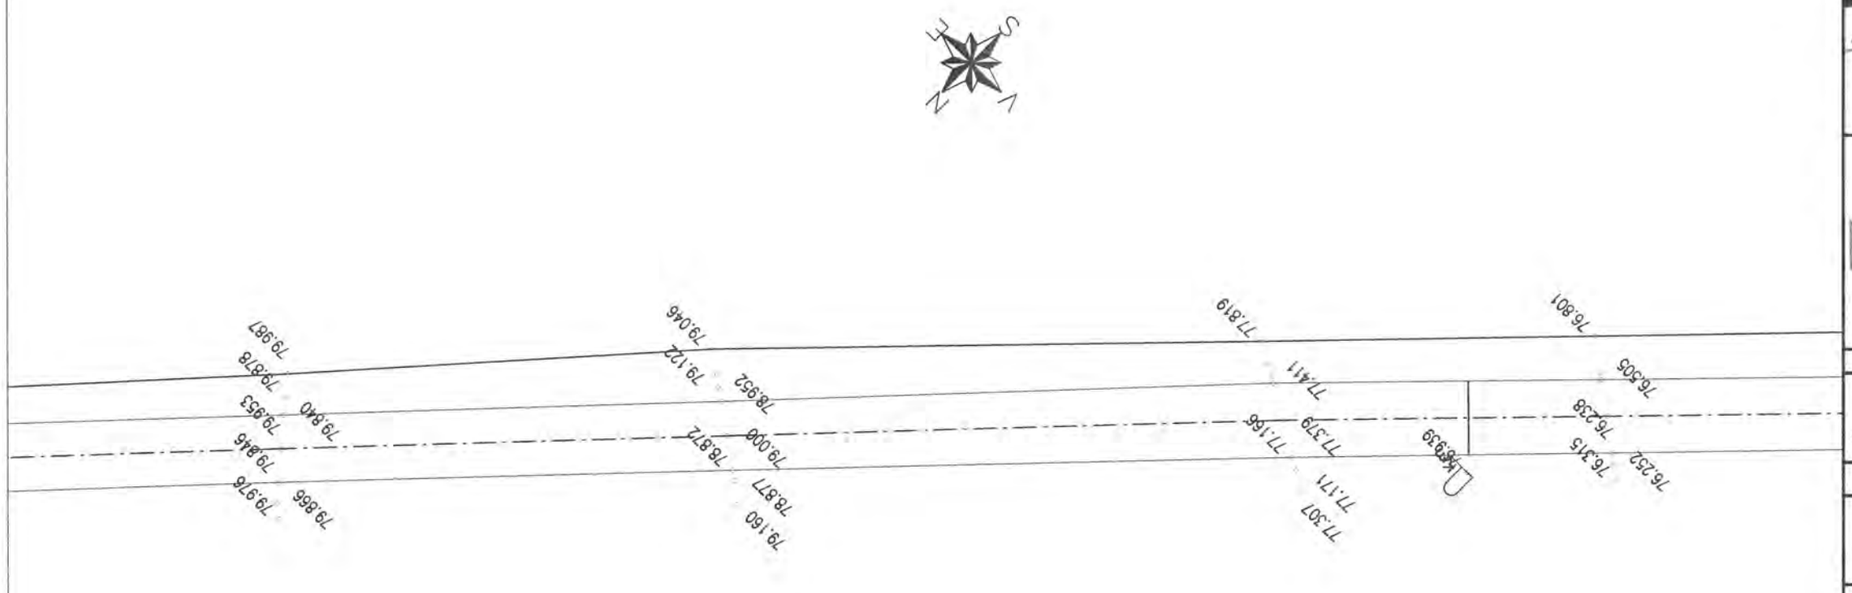

AMPLASAMENT

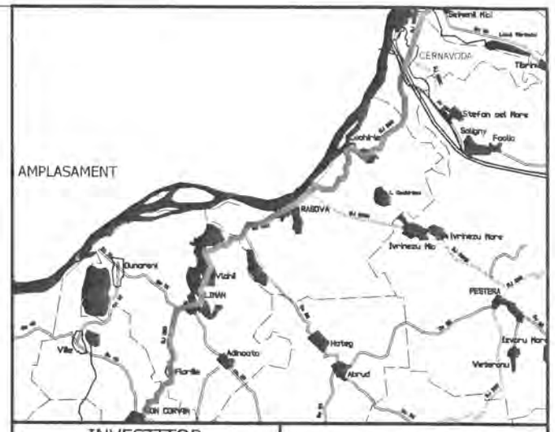

INVESTITOR	BENEFICIAR
Regio – Inițiativă locală. Dezvoltare regională.	
GUVERNUL ROMÂNIEI	
JUDEȚUL CONSTANTA	U.A.T. JUDEȚUL CONSTANTA

PROIECTANT:

S.C. GLOBAL SERVICE PROIECT S.R.L.
Str. Ardeleni, nr. 14, Sector 2, Bucuresti
t 021-2109080 f: 021-2109080 www.globalproiect.ro

CONSTRUCTOR: Asocierea

S.C. OYL COMPANY HOLDING AG S.R.L.
Sos. Brailei Nr.1, Slobozia, jud. Ialomita
t 0243-230.230 f: 0243-230.230 www.oylcompanyholding.ro

S.C. ELEKTRA INVEST S.R.L.
Strada Maria Rosetti, nr. 8A, Sector 2, Bucuresti
t 021-634.32.45/44/43 f: 021-634.32.46

Verificator de proiect, cerințele A4, B2, D:

Legenda

	Ax existent
	Margine drum existent
	Sant existent
	Podet existent
	Pod existent
	Cladire
	Trotuar
	Parcare
	Conducte
	Acces proprietate
	Parapet metalic existent
	Zid existent
	Limite proprietati
Ⓒ	Camin vizitare canalizare
Ⓐ	Camin vizitare apa
	Pom
	Stalp retea electrica

NOTA
- Clasa de importanta a lucrarii conf. HG. 766/'97 este C2 - lucrari de importanta normala
- Cerinta de calitate conf. HG. 742/2007 este corespunzatoare capitolelor:
- A 4.1 - asigurarea rezistentei si stabilitatii la solicitari statice si dinamice
- B 2.1 - siguranta in exploatare a constructiilor
- D 2 - sanatate si protectia mediului

Titlu proiect:

"REABILITAREA SI MODERNIZAREA DRUMULUI JUDETEAN DJ 223, TRONSONUL CERNAVODA - RASOVA - ALIMAN - ION CORVIN"

Șef proiect:
dr. ing. Adrian Burlacu

Proiectat	Desenat
Ing. Ionut Panaitescu	Ing. Ana-Maria Cristache

Specialitatea: DRUMURI

Denumire plan:
PLAN DE SITUATIE CU RIDICAREA TOPOGRAFICA DJ 223
Scara: 1:500

Data: Mai 2020	Proiect nr: 470/05.2020	
Plansa nr. 3.35	Faza: P.Th.+D.E.	Rev: 0

PLAN DE SITUATIE CU RIDICAREA TOPOGRAFICA DJ 223

SCARA 1:500

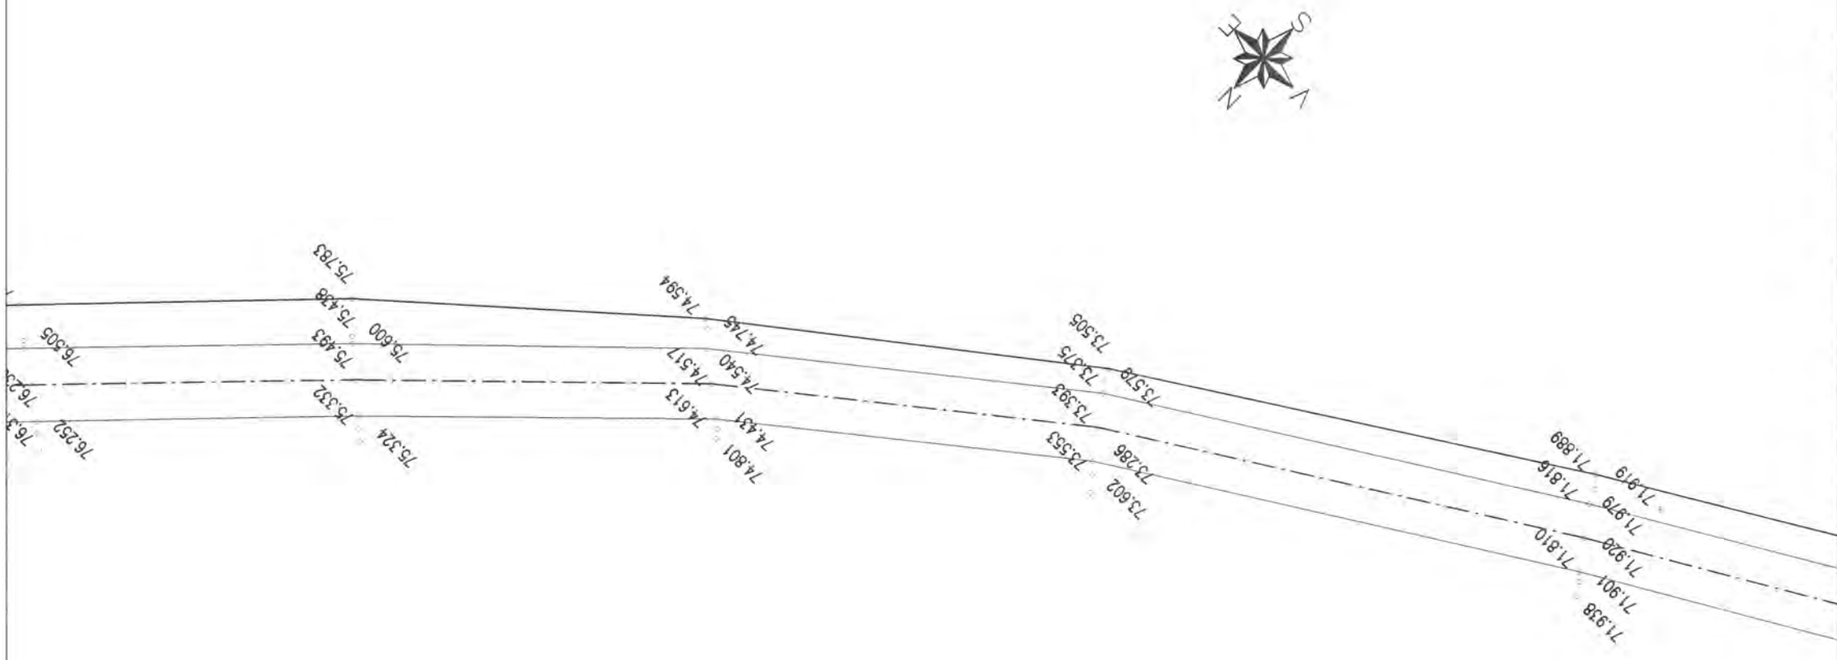

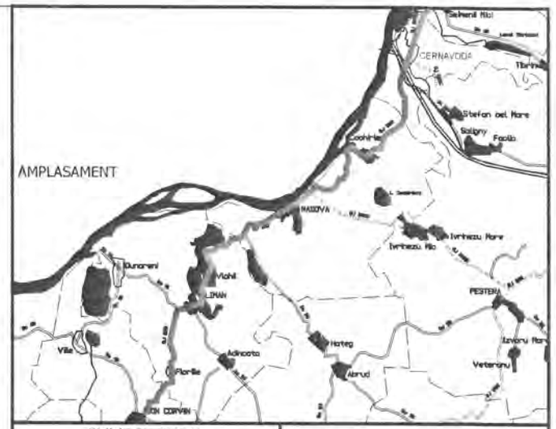

INVESTITOR	BENEFICIAR
Regie – Initiativă locală. Dezvoltare regională.	
GUVERNUL ROMÂNIEI	
JUDEȚUL CONSTANTA	U.A.T. JUDEȚUL CONSTANTA

PROIECTANT:

S.C. GLOBAL SERVICE PROIECT S.R.L.
Str. Ardeleni, nr. 14, Sector 2, Bucuresti
t 021-2109080 f: 021-2109080 www.globalproiect.ro

CONSTRUCTOR: Asocierea

S.C. OYL COMPANY HOLDING AG S.R.L.
Sos. Brailei Nr.1, Slobozia, jud. Ialomita
t 0243-230.230 f: 0243-230.230 www.oylcompanyholding.ro

S.C. ELEKTRA INVEST S.R.L.
Strada Maria Rosetti, nr. 8A, Sector 2, Bucuresti
t 021-634.32.45/44/43 f: 021-634.32.46

Verificator de proiect, cerințele A4, B2, D:

NOTA
- Clasa de importanta a lucrarii conf. HG. 766/'97 este C2 - lucrari de importanta normala
- Cerinta de calitate conf. HG. 742/2007 este corespunzatoare capitolelor:
- A 4.1 - asigurarea rezistentei si stabilitatii la solicitari statice si dinamice
- B 2.1 - siguranta in exploatare a constructiilor
- D 2 - sanatate si protectia mediului

Legenda

	Ax existent
	Margine drum existent
	Sant existent
	Podet existent
	Pod existent
	Cladire
	Trotuar
	Parcare
	Conducte
	Acces proprietate
	Parapet metalic existent
	Zid existent
	Limite proprietati
Ⓒ	Camin vizitare canalizare
Ⓐ	Camin vizitare apa
	Pom
	Stalp retea electrica

Titlu proiect:

"REABILITAREA SI MODERNIZAREA DRUMULUI JUDETEAN DJ 223, TRONSONUL CERNAVODA - RASOVA - ALIMAN - ION CORVIN"

Șef proiect:
dr. ing. Adrian Burlacu

Proiectat		Desenat	
Ing. Ionut Panaitescu		Ing. Ana-Maria Cristache	

Specialitatea: DRUMURI

Denumire plan:
PLAN DE SITUATIE CU RIDICAREA TOPOGRAFICA DJ 223
Scara: 1:500

Data: Mai 2020	Proiect nr: 470/05.2020	
Plansa nr. 3.36	Faza: P.Th.+D.E.	Rev: 0

PLAN DE SITUATIE CU RIDICAREA TOPOGRAFICA DJ 223

SCARA 1:500

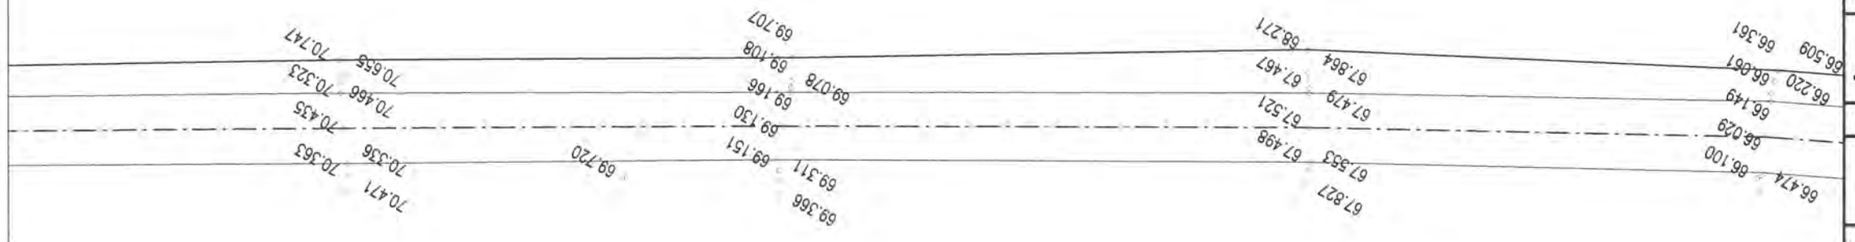

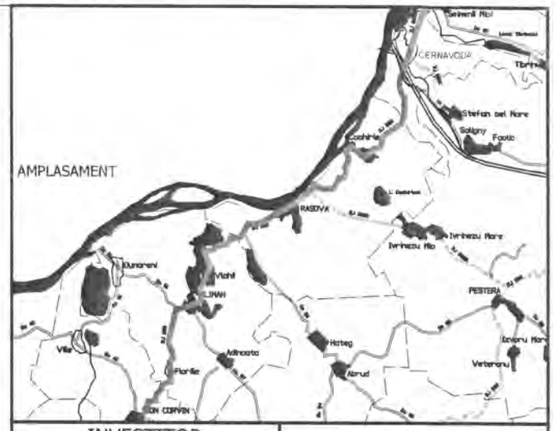

INVESTITOR	BENEFICIAR
Regie Initiativă locală. Dezvoltare regională. GUVERNUL ROMÂNIEI JUDEȚUL CONSTANTA	U.A.T. JUDEȚUL CONSTANTA

PROIECTANT:

S.C. GLOBAL SERVICE PROIECT S.R.L.
Str. Ardeleni, nr. 14, Sector 2, Bucuresti
t 021-2109080 f 021-2109080 www.globalproiect.ro

CONSTRUCTOR: Asocierea

S.C. OYL COMPANY HOLDING AG S.R.L.
Sos. Brailei Nr.1, Slobozia, jud. Ialomita
t 0243-230.230 f 0243-230.230 www.oylcompanyholding.ro

S.C. ELEKTRA INVEST S.R.L.
Strada Maria Rosetti, nr. 8A, Sector 2, Bucuresti
t 021-634.32.45/44/43 f 021-634.32.46

Verificator de proiect, cerințele A4, B2, D:

Legenda

	Ax existent
	Margine drum existent
	Sant existent
	Podet existent
	Pod existent
	Cladire
	Trotuar
	Parcare
	Conducte
	Acces proprietate
	Parapet metalic existent
	Zid existent
	Limite proprietati
Ⓒ	Camin vizitare canalizare
Ⓐ	Camin vizitare apa
	Pom
	Stalp retea electrica

NOTA
- Clasa de importanta a lucrarii conf. HG. 766/'97 este C2 - lucrari de importanta normala
- Cerinta de calitate conf. HG. 742/2007 este corespunzatoare capitolelor:
- A 4.1 - asigurarea rezistentei si stabilitatii la solicitari statice si dinamice
- B 2.1 - siguranta in exploatare a constructiilor
- D 2 - sanatate si protectia mediului

Titlu proiect:

"REABILITAREA SI MODERNIZAREA DRUMULUI JUDETEAN DJ 223, TRONSONUL CERNAVODA - RASOVA - ALIMAN - ION CORVIN"

Şef proiect:
dr. ing. Adrian Burlacu

Proiectat	Desenat
Ing. Ionut Panaitescu	Ing. Ana-Maria Cristache

Specialitatea: DRUMURI

Denumire plan:
PLAN DE SITUATIE CU RIDICAREA TOPOGRAFICA DJ 223
Scara: 1:500

Data: Mai 2020	Proiect nr: 470/05.2020	
Plansa nr. 3.37	Faza: P.Th.+D.E.	Rev: 0

PLAN DE SITUATIE CU RIDICAREA TOPOGRAFICA DJ 223

SCARA 1:500

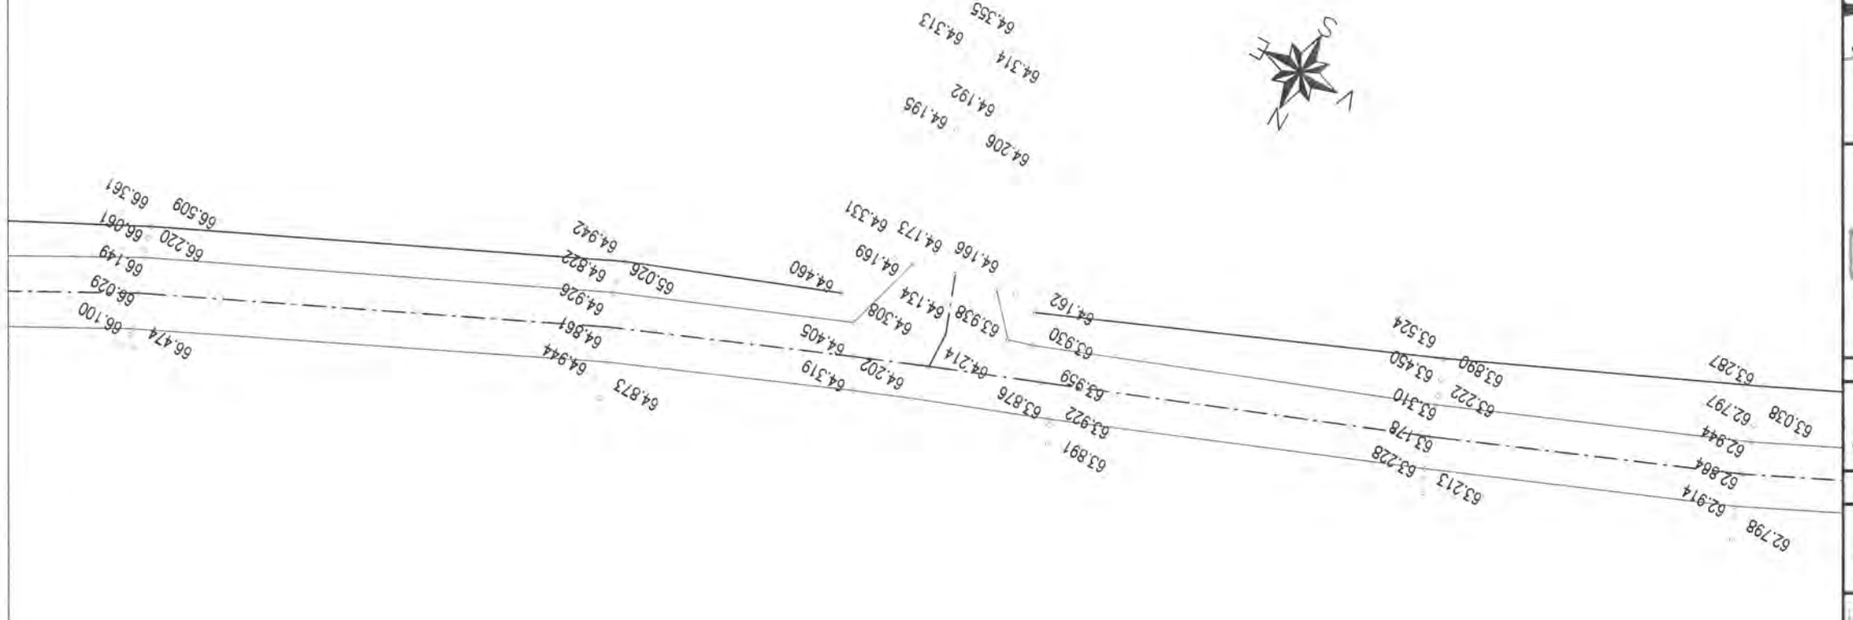

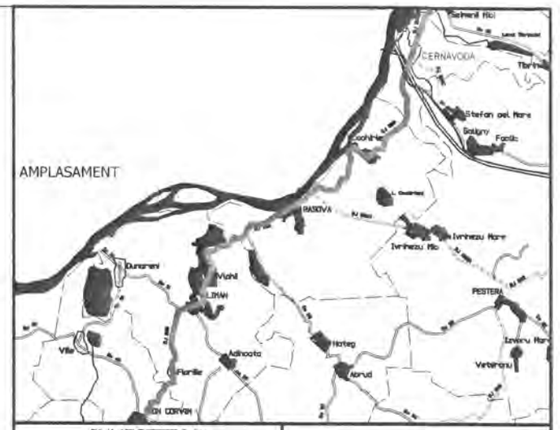

INVESTITOR	BENEFICIAR
Regio GUVERNUL ROMÂNIEI JUDEȚUL CONSTANTA	U.A.T. JUDEȚUL CONSTANTA

PROIECTANT:

S.C. GLOBAL SERVICE PROIECT S.R.L.
Str. Ardelenu, nr. 14, Sector 2, Bucuresti
t 021-2109080 f 021-2109080 www.globalproiect.ro

CONSTRUCTOR: Asocierea

S.C. OYL COMPANY HOLDING AG S.R.L.
Sos. Brailei Nr.1, Slobozia, jud. Ialomita
t 0243-230.230 f 0243-230.230 www.oylcompanyholding.ro

S.C. ELEKTRA INVEST S.R.L.
Strada Maria Rosetti, nr. 8A, Sector 2, Bucuresti
t 021-634.32.45/44/43 f 021-634.32.46

Verificator de proiect, cerintele A4, B2, D:

Legenda

	Ax existent
	Margine drum existent
	Sant existent
	Podet existent
	Pod existent
	Cladire
	Trotuar
	Parcare
	Conducte
	Acces proprietate
	Parapet metalic existent
	Zid existent
	Limite proprietati
Ⓒ	Camin vizitare canalizare
Ⓐ	Camin vizitare apa
	Pom
	Stalp retea electrica

NOTA
- Clasa de importanta a lucrari conf. HG. 766/'97 este C2 - lucrari de importanta normala
- Cerinta de calitate conf. HG. 742/2007 este corespunzatoare capitolelor:
- A 4.1 - asigurarea rezistentei si stabilitatii la solicitari statice si dinamice
- B 2.1 - siguranta in exploatare a constructiilor
- D 2 - sanatate si protectia mediului

Titlu proiect:

"REABILITAREA SI MODERNIZAREA DRUMULUI JUDETEAN DJ 223, TRONSONUL CERNAVODA - RASOVA - ALIMAN - ION CORVIN"

Şef proiect:
dr. ing. Adrian Burlacu

Proiectat	Desenat
Ing. Ionut Panaitescu	Ing. Ana-Maria Cristache

Specialitatea: DRUMURI

Denumire plan:
PLAN DE SITUATIE CU RIDICAREA TOPOGRAFICA DJ 223
Scara: 1:500

Data: Mai 2020	Proiect nr: 470/05.2020	
Plansa nr. 3.38	Faza: P.Th.+D.E.	Rev: 0

PLAN DE SITUATIE CU RIDICAREA TOPOGRAFICA DJ 223

SCARA 1:500

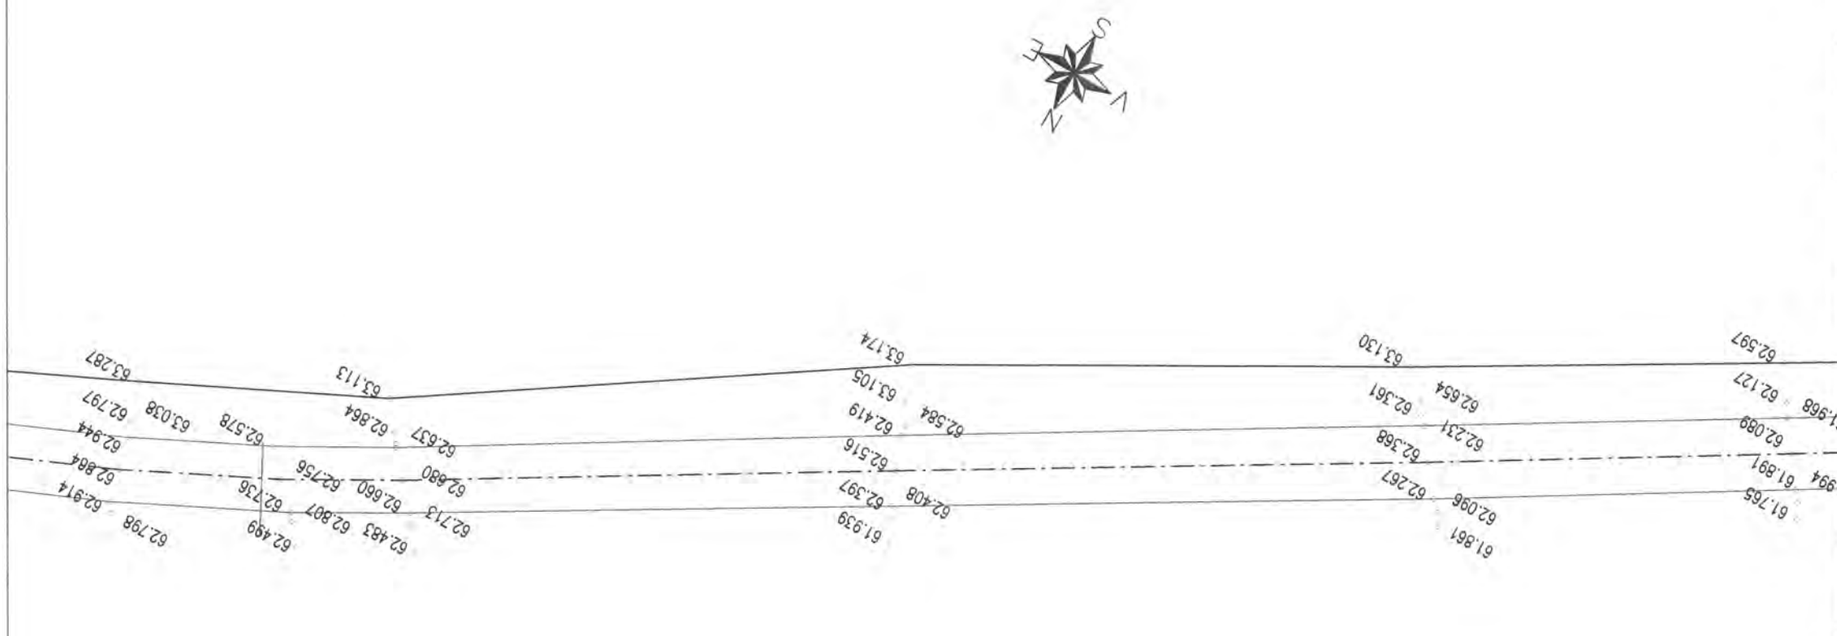

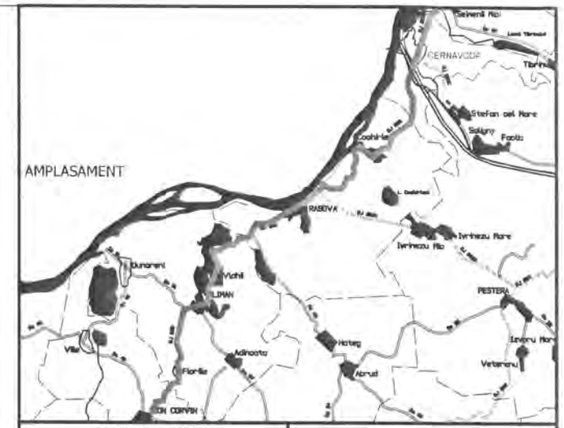

INVESTITOR	BENEFICIAR
Regie Inițiativă locală. Dezvoltare regională. GUVERNUL ROMÂNIEI JUDEȚUL CONSTANTA	U.A.T. JUDEȚUL CONSTANTA

PROIECTANT:

S.C. GLOBAL SERVICE PROIECT S.R.L.
Str. Ardeleni, nr. 14, Sector 2, Bucuresti
t 021-2109080 f 021-2109080 www.globalproiect.ro

CONSTRUCTOR: Asocierea

S.C. OYL COMPANY HOLDING AG S.R.L.
Sos. Brailei Nr.1, Slobozia, jud. Ialomita
t 0243-230.230 f 0243-230.230 www.oylcompanyholding.ro

S.C. ELEKTRA INVEST S.R.L.
Strada Maria Rosetti, nr. 8A, Sector 2, Bucuresti
t 021-634.32.45/44/43 f 021-634.32.46

Verificator de proiect, cerințele A4, B2, D:

Titlu proiect:

"REABILITAREA SI MODERNIZAREA DRUMULUI JUDETEAN DJ 223, TRONSONUL CERNAVODA - RASOVA - ALIMAN - ION CORVIN"

Șef proiect:
dr. ing. Adrian Burlacu

Proiectat	Desenat
Ing. Ionut Panaitescu	Ing. Ana-Maria Cristache

Specialitatea: DRUMURI

Denumire plan:
PLAN DE SITUATIE CU RIDICAREA TOPOGRAFICA DJ 223
Scara: 1:500

Data: Mai 2020	Proiect nr: 470/05.2020	
Plansa nr. 3.39	Faza: P.Th.+D.E.	Rev: 0

NOTA
- Clasa de importanta a lucrarii conf. HG. 766/'97 este C2 - lucrari de importanta normala
- Cerinta de calitate conf. HG. 742/2007 este corespunzatoare capitolelor:
- A 4.1 - asigurarea rezistentei si stabilitatii la solicitari statice si dinamice
- B 2.1 - siguranta in exploatare a constructiilor
- D 2 - sanatate si protectia mediului

Legenda

	Ax existent
	Margine drum existent
	Sant existent
	Podet existent
	Pod existent
	Cladire
	Trotuar
	Parcare
	Conducte
	Acces proprietate
	Parapet metalic existent
	Zid existent
	Limite proprietati
Ⓒ	Camin vizitare canalizare
Ⓐ	Camin vizitare apa
	Pom
	Stalp retea electrica

PLAN DE SITUATIE CU RIDICAREA TOPOGRAFICA DJ 223

SCARA 1:500

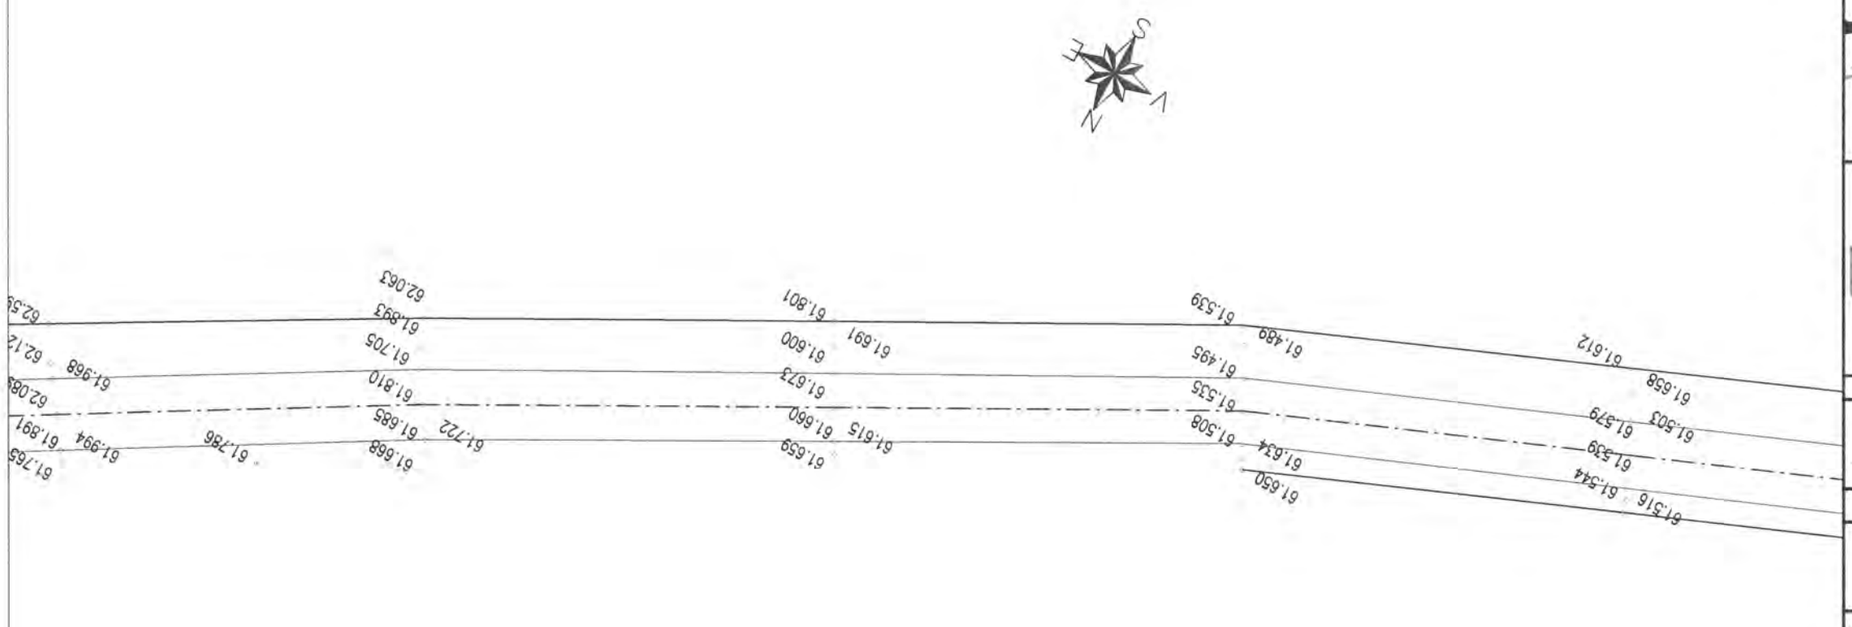

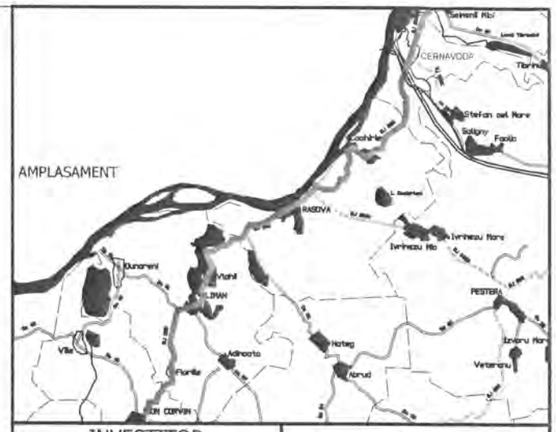

INVESTITOR

Regio

GUVERNUL ROMÂNIEI

JUDEȚUL CONSTANTA

BENEFICIAR

U.A.T. JUDEȚUL CONSTANTA

PROIECTANT:

S.C. GLOBAL SERVICE PROIECT S.R.L.
Str. Ardeleni, nr. 14, Sector 2, Bucuresti
t 021-2109080 f 021-2109080 www.globalproiect.ro

CONSTRUCTOR: Asocierea

S.C. OYL COMPANY HOLDING AG S.R.L.
Sos. Brailei Nr.1, Slobozia, jud. Ialomita
t 0243-230.230 f 0243-230.230 www.oylcompanyholding.ro

S.C. ELEKTRA INVEST S.R.L.
Strada Maria Rosetti, nr. 8A, Sector 2, Bucuresti
t 021-634.32.45/44/43 f 021-634.32.46

Verificator de proiect, cerințele A4, B2, D:

Titlu proiect:

"REABILITAREA SI MODERNIZAREA DRUMULUI JUDETEAN DJ 223, TRONSONUL CERNAVODA - RASOVA - ALIMAN - ION CORVIN"

Șef proiect:
dr. ing. Adrian Burlacu

Proiectat	Desenat
Ing. Ionut Panaitescu	Ing. Ana-Maria Cristache

Specialitatea: DRUMURI

Denumire plan:
PLAN DE SITUATIE CU RIDICAREA TOPOGRAFICA DJ 223
Scara: 1:500

Data: Mai 2020	Proiect nr: 470/05.2020	
Plansa nr. 3.40	Faza: P.Th.+D.E.	Rev: 0

NOTA
- Clasa de importanta a lucrarii conf. HG. 766/'97 este C2 - lucrari de importanta normala
- Cerinta de calitate conf. HG. 742/2007 este corespunzatoare capitolelor:
- A 4.1 - asigurarea rezistentei si stabilitatii la solicitari statice si dinamice
- B 2.1 - siguranta in exploatare a constructiilor
- D 2 - sanatate si protectia mediului

Legenda

	Ax existent
	Margine drum existent
	Sant existent
	Podet existent
	Pod existent
	Cladire
	Trotuar
	Parcare
	Conducte
	Acces proprietate
	Parapet metalic existent
	Zid existent
	Limite proprietati
C	Camin vizitare canalizare
A	Camin vizitare apa
	Pom
	Stalp retea electrica

PLAN DE SITUATIE CU RIDICAREA TOPOGRAFICA DJ 223

SCARA 1:500

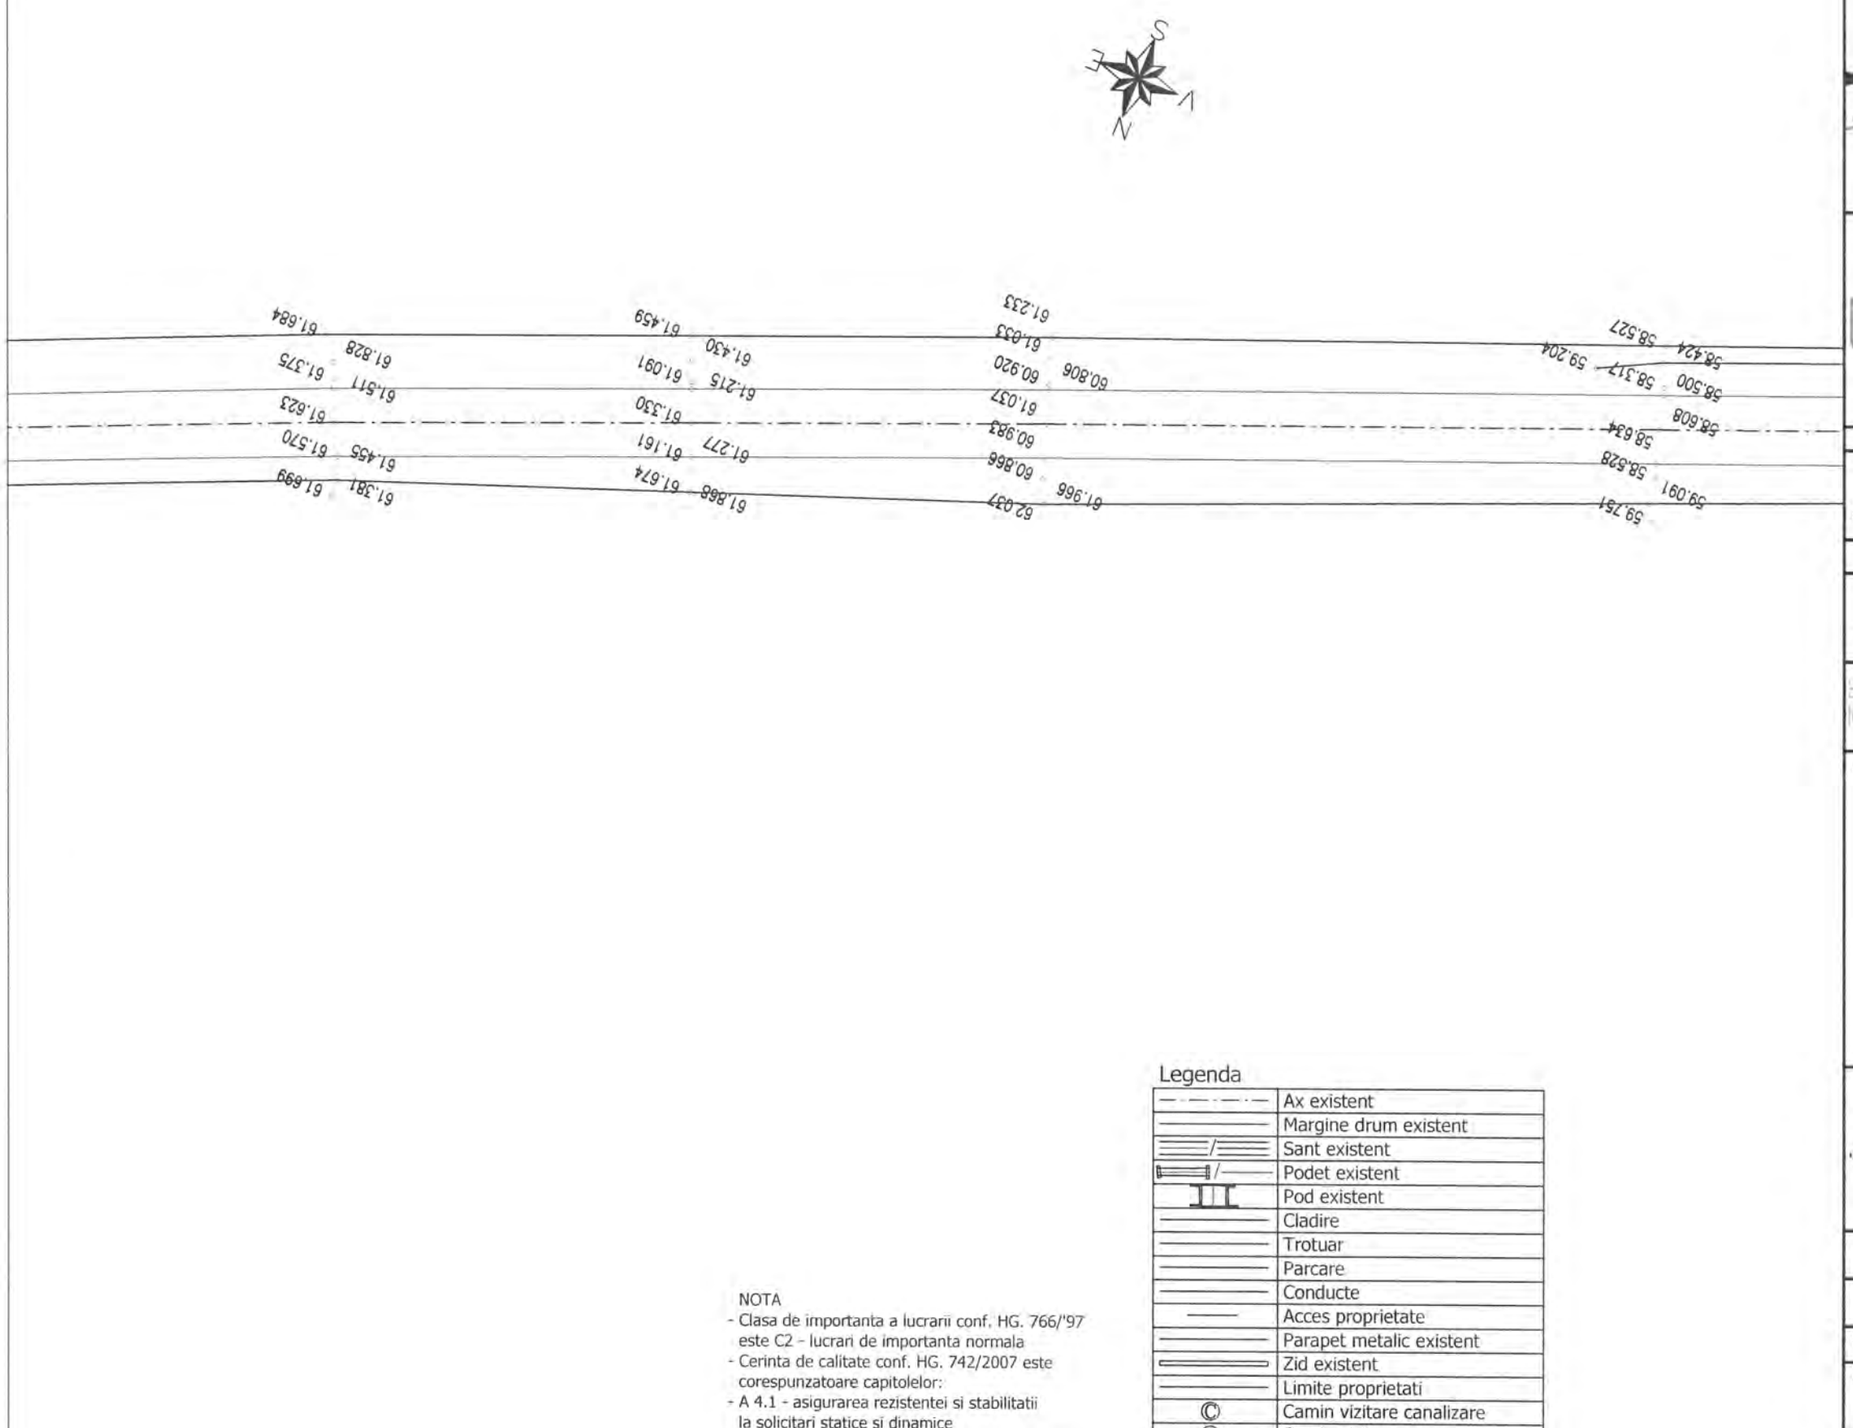

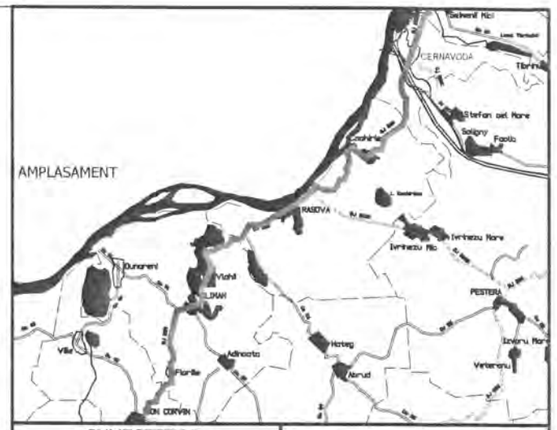

INVESTITOR

Regio

GUVERNUL ROMÂNIEI

JUDEȚUL CONSTANTA

BENEFICIAR

U.A.T. JUDEȚUL CONSTANTA

PROIECTANT:

S.C. GLOBAL SERVICE PROIECT S.R.L.
Str. Ardeleni, nr. 14, Sector 2, Bucuresti
t 021-2109080 f 021-2109080 www.globalproiect.ro

CONSTRUCTOR: Asocierea

S.C. OYL COMPANY HOLDING AG S.R.L.
Sos. Brailei Nr.1, Slobozia, jud. Ialomita
t 0243-230.230 f 0243-230.230 www.oylcompanyholding.ro

S.C. ELEKTRA INVEST S.R.L.
Strada Maria Rosetti, nr. 8A, Sector 2, Bucuresti
t 021-634.32.45/44/43 f 021-634.32.46

Verificator de proiect, cerințele A4, B2, D:

Titlu proiect:

"REABILITAREA SI MODERNIZAREA DRUMULUI JUDETEAN DJ 223, TRONSONUL CERNAVODA - RASOVA - ALIMAN - ION CORVIN"

Șef proiect:
dr. ing. Adrian Burlacu

Proiectat	Desenat
Ing. Ionut Panaitescu	Ing. Ana-Maria Cristache

Specialitatea: DRUMURI

Denumire plan:
PLAN DE SITUATIE CU RIDICAREA TOPOGRAFICA DJ 223
Scara: 1:500

Data: Mai 2020	Proiect nr: 470/05.2020	
Plansa nr. 3.41	Faza: P.Th.+D.E.	Rev: 0

NOTA
- Clasa de importanta a lucrarii conf. HG. 766/'97 este C2 - lucrari de importanta normala
- Cerinta de calitate conf. HG. 742/2007 este corespunzatoare capitolelor:
- A 4.1 - asigurarea rezistentei si stabilitatii la solicitari statice si dinamice
- B 2.1 - siguranta in exploatare a constructiilor
- D 2 - sanatate si protectia mediului

Legenda

	Ax existent
	Margine drum existent
	Sant existent
	Podet existent
	Pod existent
	Cladire
	Trotuar
	Parcare
	Conducte
	Acces proprietate
	Parapet metalic existent
	Zid existent
	Limite proprietati
C	Camin vizitare canalizare
A	Camin vizitare apa
	Pom
	Stalp retea electrica

PLAN DE SITUATIE CU RIDICAREA TOPOGRAFICA DJ 223

SCARA 1:500

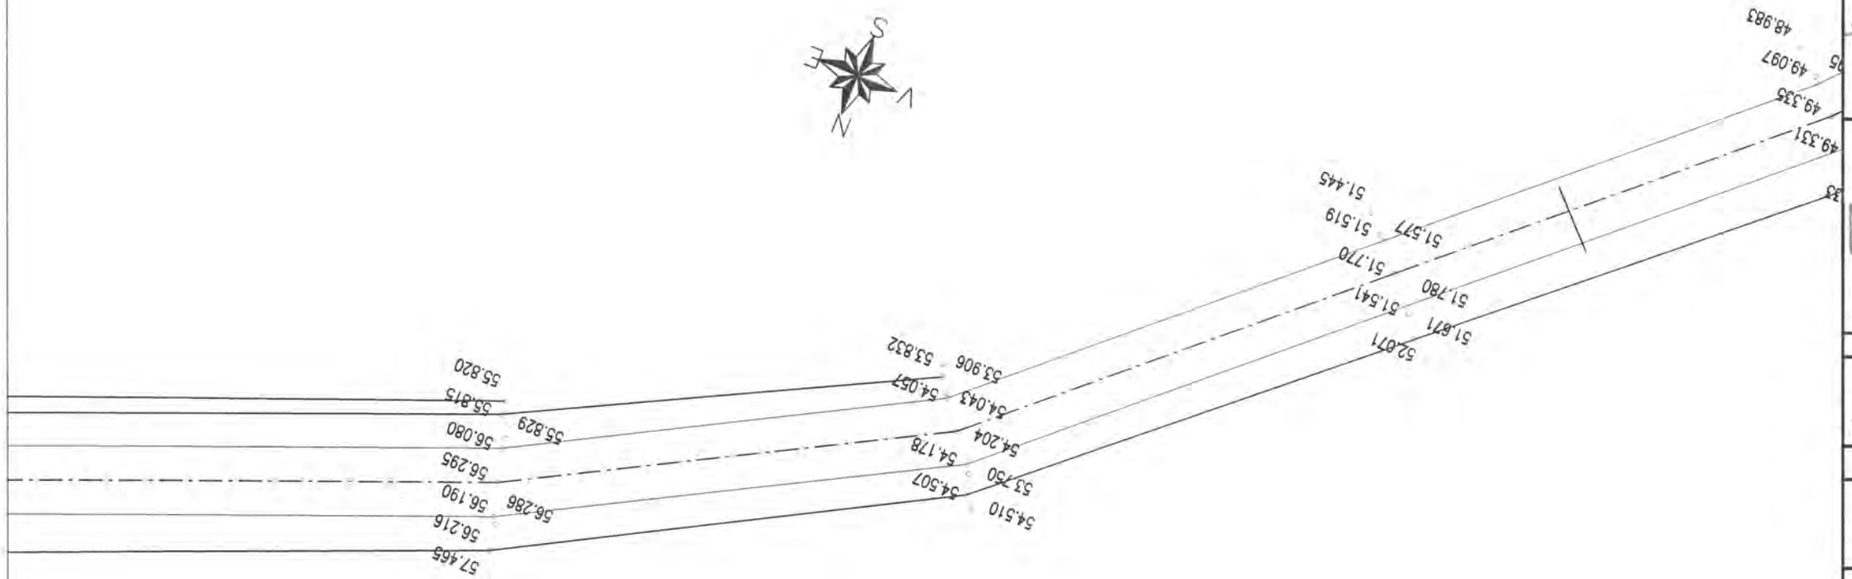

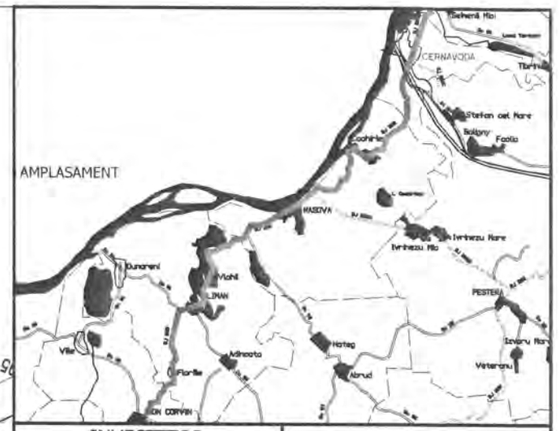

INVESTITOR	BENEFICIAR
Regie – Inițiativă locală. Dezvoltare regională.	
GUVERNUL ROMÂNIEI	
JUDEȚUL CONSTANTA	U.A.T. JUDEȚUL CONSTANTA

PROIECTANT:

S.C. GLOBAL SERVICE PROIECT S.R.L.
Str. Ardeleni, nr. 14, Sector 2, București
t 021-2109080 f 021-2109080 www.globalproiect.ro

CONSTRUCTOR: Asocierea

S.C. OYL COMPANY HOLDING AG S.R.L.
Sos. Brailei Nr.1, Slobozia, jud. Ialomita
t 0243-230.230 f 0243-230.230 www.oylcompanyholding.ro

S.C. ELEKTRA INVEST S.R.L.
Strada Maria Rosetti, nr. 8A, Sector 2, Bucuresti
t 021-634.32.45/44/43 f 021-634.32.46

Verificator de proiect, cerințele A4, B2, D:

Titlu proiect:

"REABILITAREA SI MODERNIZAREA DRUMULUI JUDETEAN DJ 223, TRONSONUL CERNAVODA - RASOVA - ALIMAN - ION CORVIN"

Șef proiect: dr. ing. Adrian Burlacu

Proiectat	Desenat
Ing. Ionut Panaitescu	Ing. Ana-Maria Cristache

Specialitatea: DRUMURI

Denumire plan: PLAN DE SITUATIE CU RIDICAREA TOPOGRAFICA DJ 223
Scara: 1:500

Data: Mai 2020	Proiect nr: 470/05.2020	
Plansa nr. 3.42	Faza: P.Th.+D.E.	Rev: 0

NOTA
- Clasa de importanta a lucrarii conf. HG. 766/'97 este C2 - lucrari de importanta normala
- Cerinta de calitate conf. HG. 742/2007 este corespunzatoare capitolelor:
- A 4.1 - asigurarea rezistentei si stabilitatii la solicitari statice si dinamice
- B 2.1 - siguranta in exploatare a constructiilor
- D 2 - sanatate si protectia mediului

Legenda

	Ax existent
	Margine drum existent
	Sant existent
	Podet existent
	Pod existent
	Cladire
	Trotuar
	Parcare
	Conducte
	Acces proprietate
	Parapet metalic existent
	Zid existent
	Limite proprietati
Ⓒ	Camin vizitare canalizare
Ⓐ	Camin vizitare apa
	Pom
	Stalp retea electrica

PLAN DE SITUATIE CU RIDICAREA TOPOGRAFICA DJ 223

SCARA 1:500

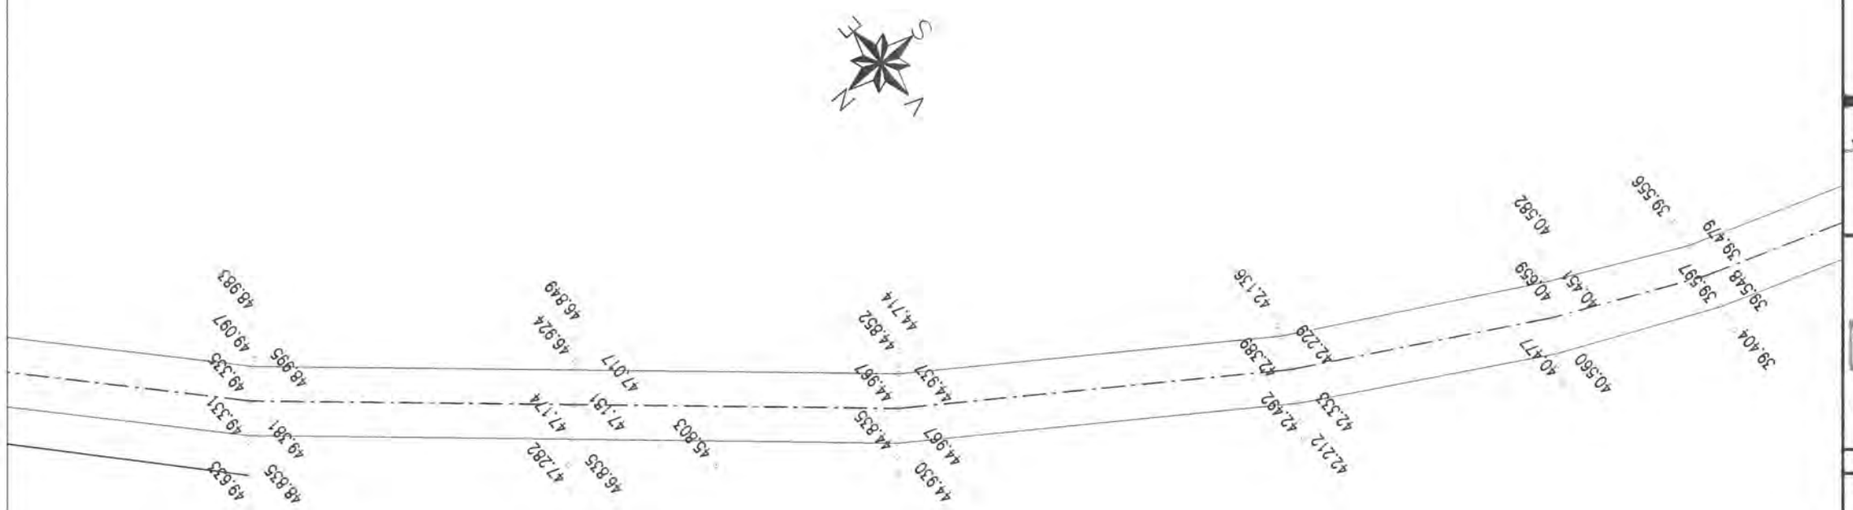

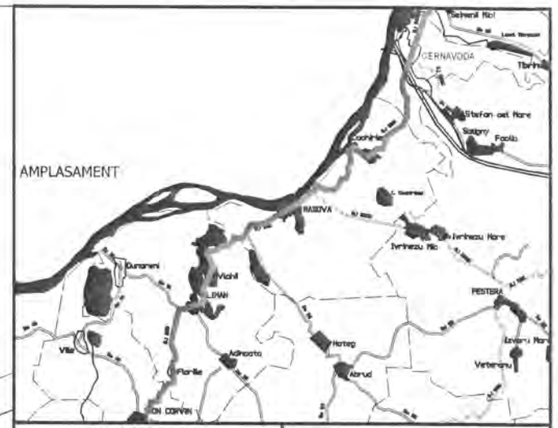

INVESTITOR	BENEFICIAR
Regie — Iniciativă locală. Dezvoltare regională.	
GUVERNUL ROMÂNIEI	
JUDEȚUL CONSTANTA	U.A.T. JUDEȚUL CONSTANTA

PROIECTANT:

S.C. GLOBAL SERVICE PROIECT S.R.L.
Str. Ardeleni, nr. 14, Sector 2, Bucuresti
t 021-2109080 f 021-2109080 www.globalproiect.ro

CONSTRUCTOR: Asocierea

S.C. OYL COMPANY HOLDING AG S.R.L.
Sos. Brailei Nr.1, Slobozia, jud. Ialomita
t 0243-230.230 f 0243-230.230 www.oylcompanyholding.ro

S.C. ELEKTRA INVEST S.R.L.
Strada Maria Rosetti, nr. 8A, Sector 2, Bucuresti
t 021-634.32.45/44/43 f 021-634.32.46

Verificator de proiect, cerințele A4, B2, D:

Titlu proiect:

"REABILITAREA SI MODERNIZAREA DRUMULUI JUDETEAN DJ 223, TRONSONUL CERNAVODA - RASOVA - ALIMAN - ION CORVIN"

Șef proiect: dr. ing. Adrian Burlacu

Proiectat	Desenat
Ing. Ionut Panaitescu	Ing. Ana-Maria Cristache

Specialitatea: DRUMURI

Denumire plan: PLAN DE SITUATIE CU RIDICAREA TOPOGRAFICA DJ 223

Scara: 1:500

Data: Mai 2020	Proiect nr: 470/05.2020	
Plansa nr. 3.43	Faza: P.Th.+D.E.	Rev: 0

NOTA
- Clasa de importanta a lucrarii conf. HG. 766/'97 este C2 - lucrari de importanta normala
- Cerinta de calitate conf. HG. 742/2007 este corespunzatoare capitolelor:
- A 4.1 - asigurarea rezistentei si stabilitatii la solicitari statice si dinamice
- B 2.1 - siguranta in exploatare a constructiilor
- D 2 - sanatate si protectia mediului

Legenda

	Ax existent
	Margine drum existent
	Sant existent
	Podet existent
	Pod existent
	Cladire
	Trotuar
	Parcare
	Conducte
	Acces proprietate
	Parapet metalic existent
	Zid existent
	Limite proprietati
Ⓒ	Camin vizitare canalizare
Ⓐ	Camin vizitare apa
	Pom
	Stalp retea electrica

PLAN DE SITUATIE CU RIDICAREA TOPOGRAFICA DJ 223

SCARA 1:500

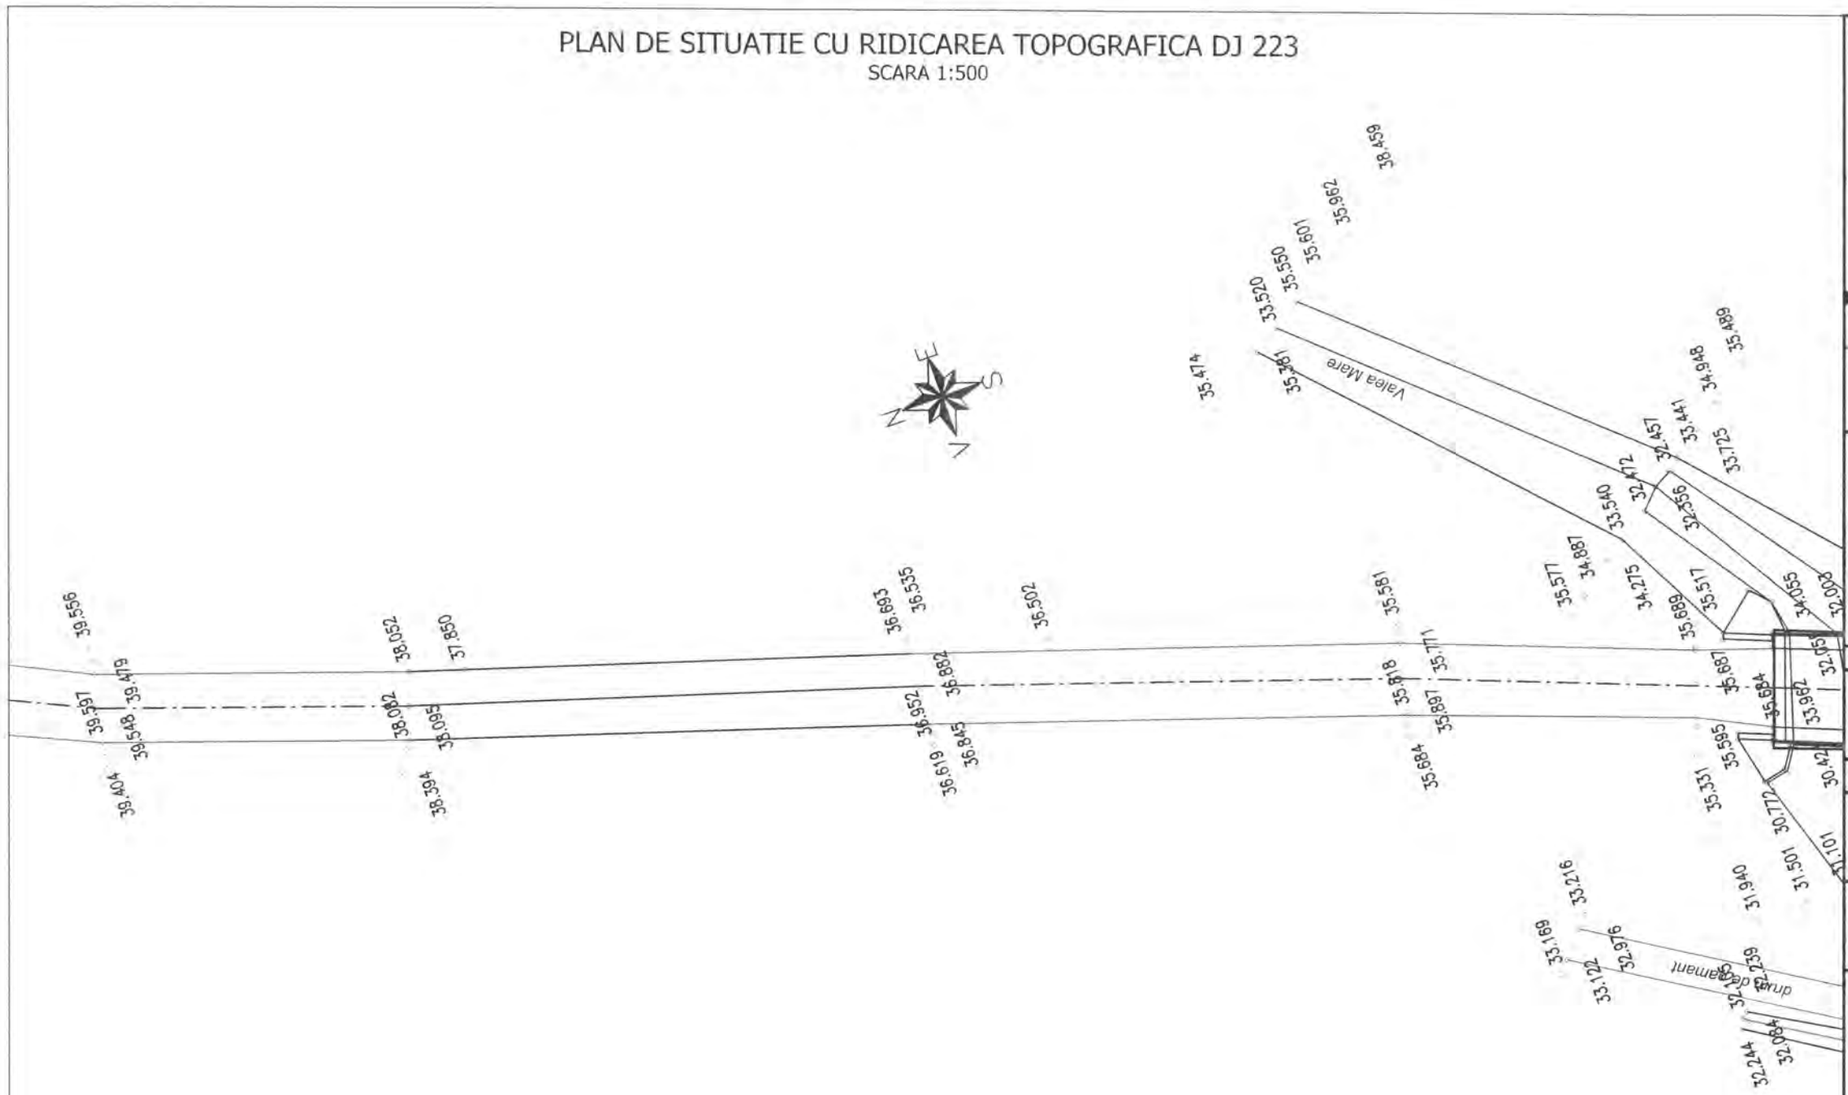

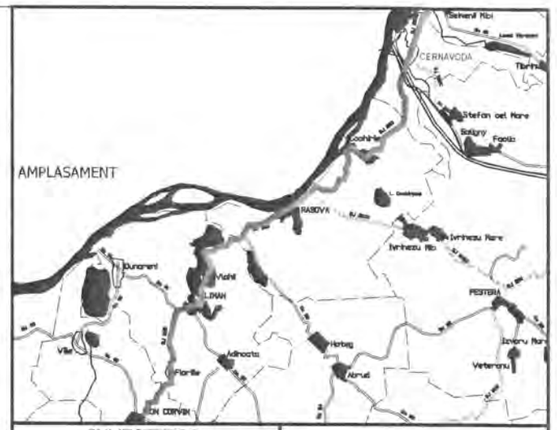

INVESTITOR	BENEFICIAR
Regie Inițiativă locală. Dezvoltare regională. GUVERNUL ROMÂNIEI JUDEȚUL CONSTANTA	U.A.T. JUDEȚUL CONSTANTA

PROIECTANT:

S.C. GLOBAL SERVICE PROIECT S.R.L.
Str. Ardeleni, nr. 14, Sector 2, Bucuresti
t 021-2109080 f 021-2109080 www.globalproiect.ro

CONSTRUCTOR: Asocierea

S.C. OYL COMPANY HOLDING AG S.R.L.
Sos. Brailei Nr.1, Slobozia, jud. Ialomita
t 0243-230.230 f 0243-230.230 www.oylcompanyholding.ro

S.C. ELEKTRA INVEST S.R.L.
Strada Maria Rosetti, nr. 8A, Sector 2, Bucuresti
t 021-634.32.45/44/43 f 021-634.32.46

Verificator de proiect, cerințele A4, B2, D:

NOTA
- Clasa de importanta a lucrarii conf. HG. 766/'97 este C2 - lucrari de importanta normala
- Cerinta de calitate conf. HG. 742/2007 este corespunzatoare capitolelor:
- A 4.1 - asigurarea rezistentei si stabilitatii la solicitari statice si dinamice
- B 2.1 - siguranta in exploatare a constructiilor
- D 2 - sanatate si protectia mediului

Legenda

	Ax existent
	Margine drum existent
	Sant existent
	Podet existent
	Pod existent
	Cladire
	Trotuar
	Parcare
	Conducte
	Acces proprietate
	Parapet metalic existent
	Zid existent
	Limite proprietati
Ⓒ	Camin vizitare canalizare
Ⓐ	Camin vizitare apa
	Pom
	Stalp retea electrica

Titlu proiect:

"REABILITAREA SI MODERNIZAREA DRUMULUI JUDETEAN DJ 223, TRONSONUL CERNAVODA - RASOVA - ALIMAN - ION CORVIN"

Şef proiect:
dr. ing. Adrian Burlacu

Proiectat	Desenat
Ing. Ionut Panaitescu	Ing. Ana-Maria Cristache

Specialitatea: DRUMURI

Denumire plan:
PLAN DE SITUATIE CU RIDICAREA TOPOGRAFICA DJ 223
Scara: 1:500

Data: Mai 2020	Proiect nr: 470/05.2020	
Plansa nr. 3.44	Faza: P.Th.+D.E.	Rev: 0

PLAN DE SITUATIE CU RIDICAREA TOPOGRAFICA DJ 223

SCARA 1:500

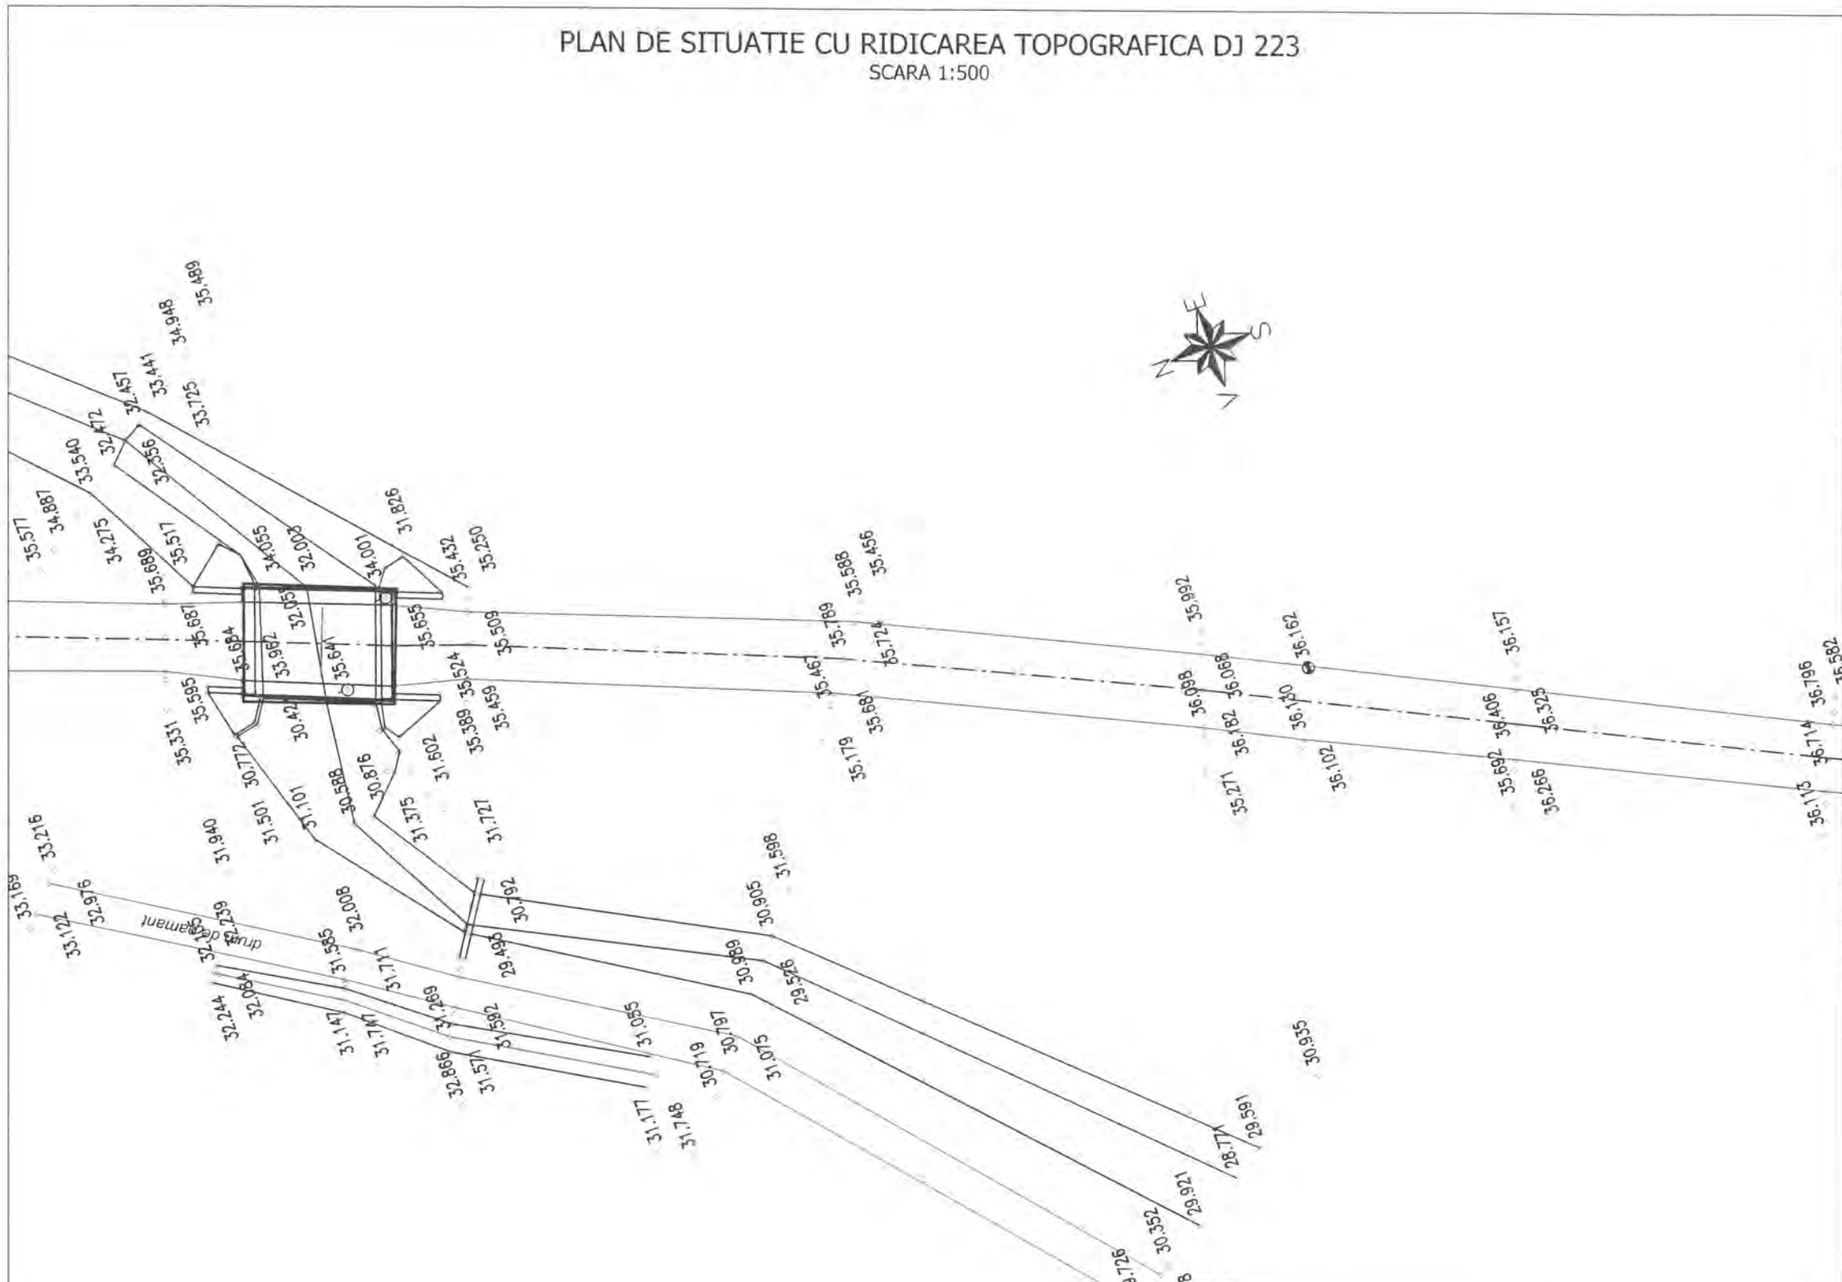

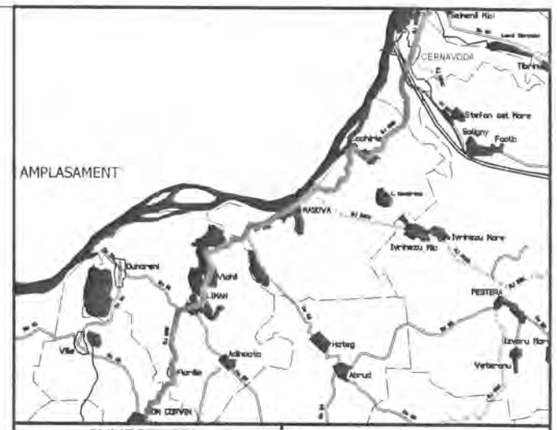

NOTA
- Clasa de importanta a lucrarii conf. HG. 766/'97 este C2 - lucrari de importanta normala
- Cerinta de calitate conf. HG. 742/2007 este corespunzatoare capitolelor:
- A 4.1 - asigurarea rezistentei si stabilitatii la solicitari statice si dinamice
- B 2.1 - siguranta in exploatare a constructiilor
- D 2 - sanatate si protectia mediului

Legenda

	Ax existent
	Margine drum existent
	Sant existent
	Podet existent
	Pod existent
	Cladire
	Trotuar
	Parcare
	Conducte
	Acces proprietate
	Parapet metalic existent
	Zid existent
	Limite proprietati
C	Camin vizitare canalizare
A	Camin vizitare apa
	Pom
	Stalp retea electrica

INVESTITOR

Regie

GUVERNUL ROMÂNIEI

JUDEȚUL CONSTANTA

BENEFICIAR

U.A.T. JUDEȚUL CONSTANTA

PROIECTANT:

S.C. GLOBAL SERVICE PROIECT S.R.L.
Str. Ardeleni, nr. 14, Sector 2, Bucuresti
021-2109080 021-2109080 www.globalproiect.ro

CONSTRUCTOR: Asocierea

S.C. OYL COMPANY HOLDING AG S.R.L.
Sos. Brailei Nr.1, Slobozia, jud. Ialomita
0243-230.230 0243-230.230 www.oylcompanyholding.ro

S.C. ELEKTRA INVEST S.R.L.
Strada Maria Rosetti, nr. 8A, Sector 2, Bucuresti
021-634.32.45/44/43 021-634.32.46

Verificator de proiect, cerintele A4, B2, D:

Titlu proiect:

"REABILITAREA SI MODERNIZAREA DRUMULUI JUDETEAN DJ 223, TRONSONUL CERNAVODA - RASOVA - ALIMAN - ION CORVIN"

Șef proiect: dr. ing. Adrian Burlacu

Proiectat: Ing. Ionut Panaitescu

Desenat: Ing. Ana-Maria Cristache

Specialitatea: DRUMURI

Denumire plan: PLAN DE SITUATIE CU RIDICAREA TOPOGRAFICA DJ 223

Scara: 1:500

Data: Mai 2020

Proiect nr: 470/05.2020

Plansa nr. 3.45

Faza: P.Th.+D.E.

Rev: 0

PLAN DE SITUATIE CU RIDICAREA TOPOGRAFICA DJ 223

SCARA 1:500

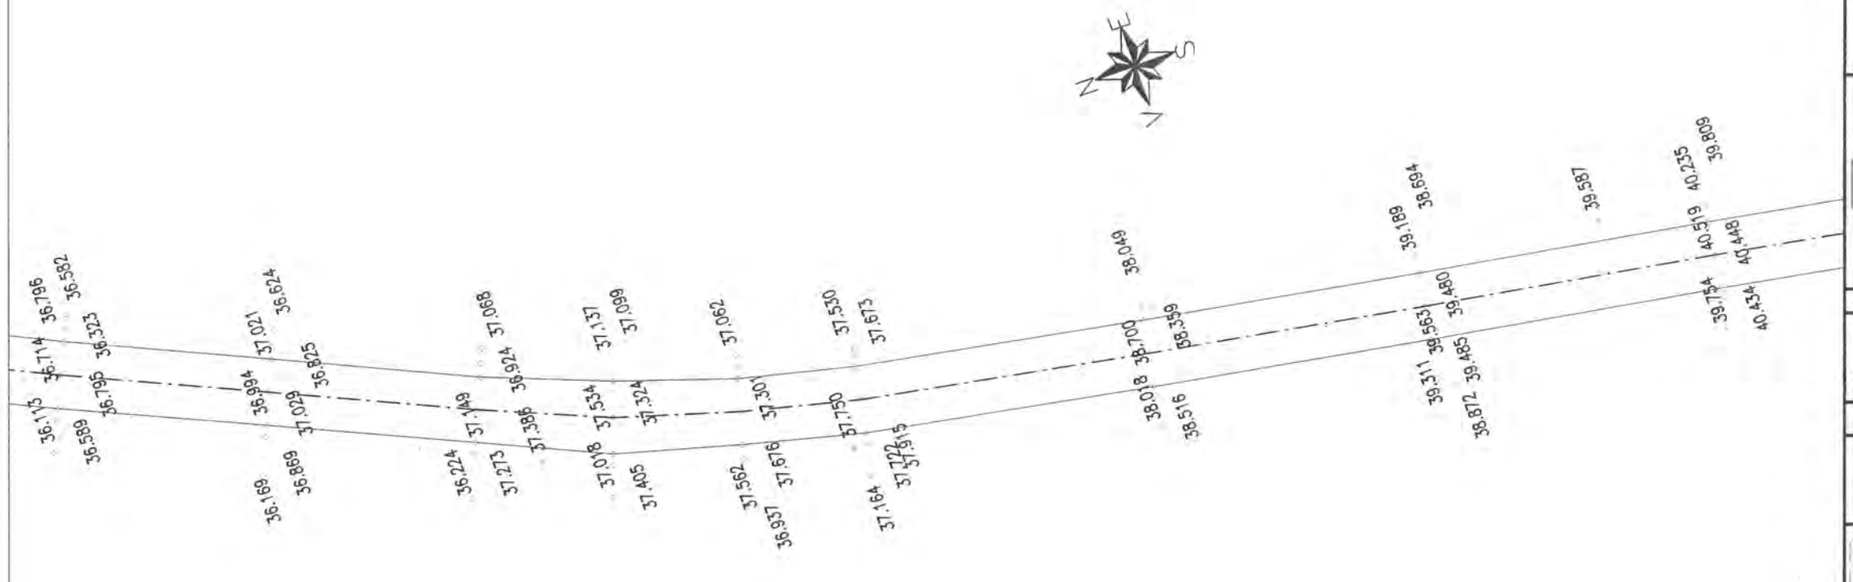

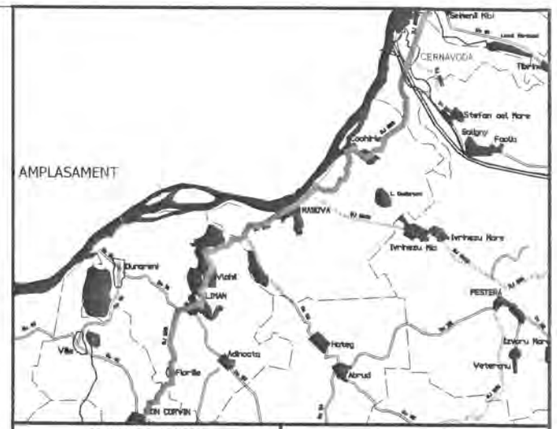

INVESTITOR	BENEFICIAR
Regio – Inițiativă locală. Dezvoltare regională.	
GUVERNUL ROMÂNIEI	
JUDEȚUL CONSTANTA	U.A.T. JUDEȚUL CONSTANTA

PROIECTANT:

S.C. GLOBAL SERVICE PROIECT S.R.L.
Str. Ardeleni, nr. 14, Sector 2, Bucuresti
t 021-2109080 f 021-2109080 www.globalproiect.ro

CONSTRUCTOR: Asocierea

S.C. OYL COMPANY HOLDING AG S.R.L.
Sos. Brailei Nr.1, Slobozia, jud. Ialomita
t 0243-230.230 f 0243-230.230 www.oylcompanyholding.ro

S.C. ELEKTRA INVEST S.R.L.
Strada Maria Rosetti, nr. 8A, Sector 2, Bucuresti
t 021-634.32.45/44/43 f 021-634.32.46

Verificator de proiect, cerințele A4, B2, D:

Legenda

	Ax existent
	Margine drum existent
	Sant existent
	Podet existent
	Pod existent
	Cladire
	Trotuar
	Parcare
	Conducte
	Acces proprietate
	Parapet metalic existent
	Zid existent
	Limite proprietati
Ⓒ	Camin vizitare canalizare
Ⓐ	Camin vizitare apa
	Pom
	Stalp retea electrica

NOTA
- Clasa de importanta a lucrarii conf. HG. 766/'97 este C2 - lucrari de importanta normala
- Cerinta de calitate conf. HG. 742/2007 este corespunzatoare capitolelor:
- A 4.1 - asigurarea rezistentei si stabilitatii la solicitari statice si dinamice
- B 2.1 - siguranta in exploatare a constructiilor
- D 2 - sanatate si protectia mediului

Titlu proiect:

"REABILITAREA SI MODERNIZAREA DRUMULUI JUDETEAN DJ 223, TRONSONUL CERNAVODA - RASOVA - ALIMAN - ION CORVIN"

Șef proiect:
dr. ing. Adrian Burlacu

Proiectat	Desenat
Ing. Ionut Panaitescu	Ing. Ana-Maria Cristache

Specialitatea: DRUMURI

Denumire plan:
PLAN DE SITUATIE CU RIDICAREA TOPOGRAFICA DJ 223
Scara: 1:500

Data: Mai 2020	Proiect nr: 470/05.2020	
Plansa nr. 3.46	Faza: P.Th.+D.E.	Rev: 0

PLAN DE SITUATIE CU RIDICAREA TOPOGRAFICA DJ 223

SCARA 1:500

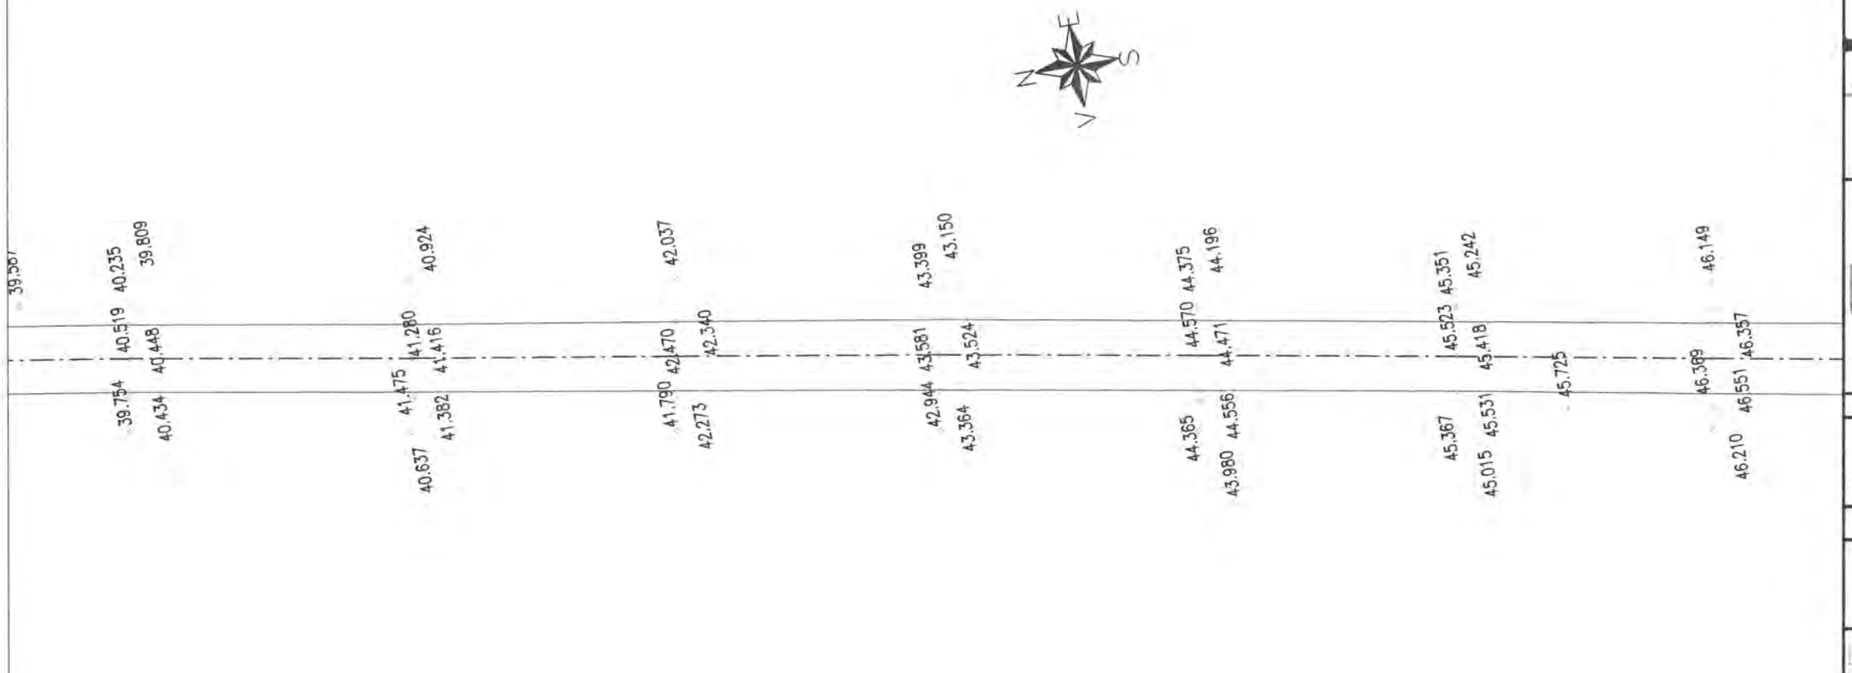

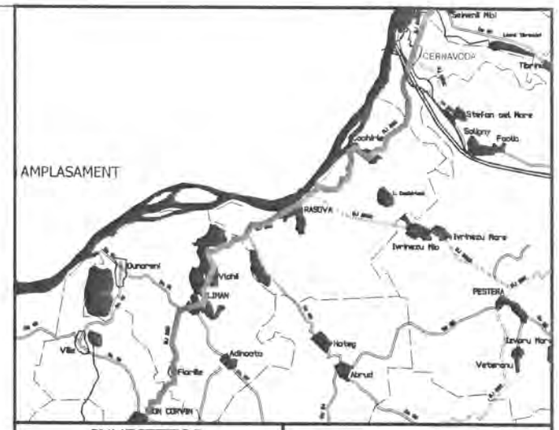

INVESTITOR	BENEFICIAR
Regic – Inițiativă locală. Dezvoltare regională.	
GUVERNUL ROMÂNIEI	
JUDEȚUL CONSTANTA	U.A.T. JUDEȚUL CONSTANTA

PROIECTANT:

S.C. GLOBAL SERVICE PROIECT S.R.L.
Str. Ardeleni, nr. 14, Sector 2, Bucuresti
t 021-2109080 f: 021-2109080 www.globalproiect.ro

CONSTRUCTOR: Asocierea

S.C. OYL COMPANY HOLDING AG S.R.L.
Sos. Brailei Nr.1, Slobozia, jud. Ialomita
t 0243-230.230 f: 0243-230.230 www.oylcompanyholding.ro

S.C. ELEKTRA INVEST S.R.L.
Strada Maria Rosetti, nr. 8A, Sector 2, Bucuresti
t 021-634.32.45/44/43 f: 021-634.32.46

Verificator de proiect, cerințele A4, B2, D:

Legenda

	Ax existent
	Margine drum existent
	Sant existent
	Podet existent
	Pod existent
	Cladire
	Trotuar
	Parcare
	Conducte
	Acces proprietate
	Parapet metalic existent
	Zid existent
	Limite proprietati
Ⓒ	Camin vizitare canalizare
Ⓐ	Camin vizitare apa
	Pom
	Stalp retea electrica

NOTA
- Clasa de importanta a lucrarii conf. HG. 766/'97 este C2 - lucrari de importanta normala
- Cerinta de calitate conf. HG. 742/2007 este corespunzatoare capitolelor:
- A 4.1 - asigurarea rezistentei si stabilitatii la solicitari statice si dinamice
- B 2.1 - siguranta in exploatare a constructiilor
- D 2 - sanatate si protectia mediului

Titlu proiect:

"REABILITAREA SI MODERNIZAREA DRUMULUI JUDETEAN DJ 223, TRONSONUL CERNAVODA - RASOVA - ALIMAN - ION CORVIN"

Şef proiect:
dr. ing. Adrian Burlacu

Proiectat	Desenat
Ing. Ionut Panaitescu	Ing. Ana-Maria Cristache

Specialitatea: DRUMURI

Denumire plan:
PLAN DE SITUATIE CU RIDICAREA TOPOGRAFICA DJ 223
Scara: 1:500

Data: Mai 2020	Proiect nr: 470/05.2020	
Plansa nr. 3.47	Faza: P.Th.+D.E.	Rev: 0

PLAN DE SITUATIE CU RIDICAREA TOPOGRAFICA DJ 223

SCARA 1:500

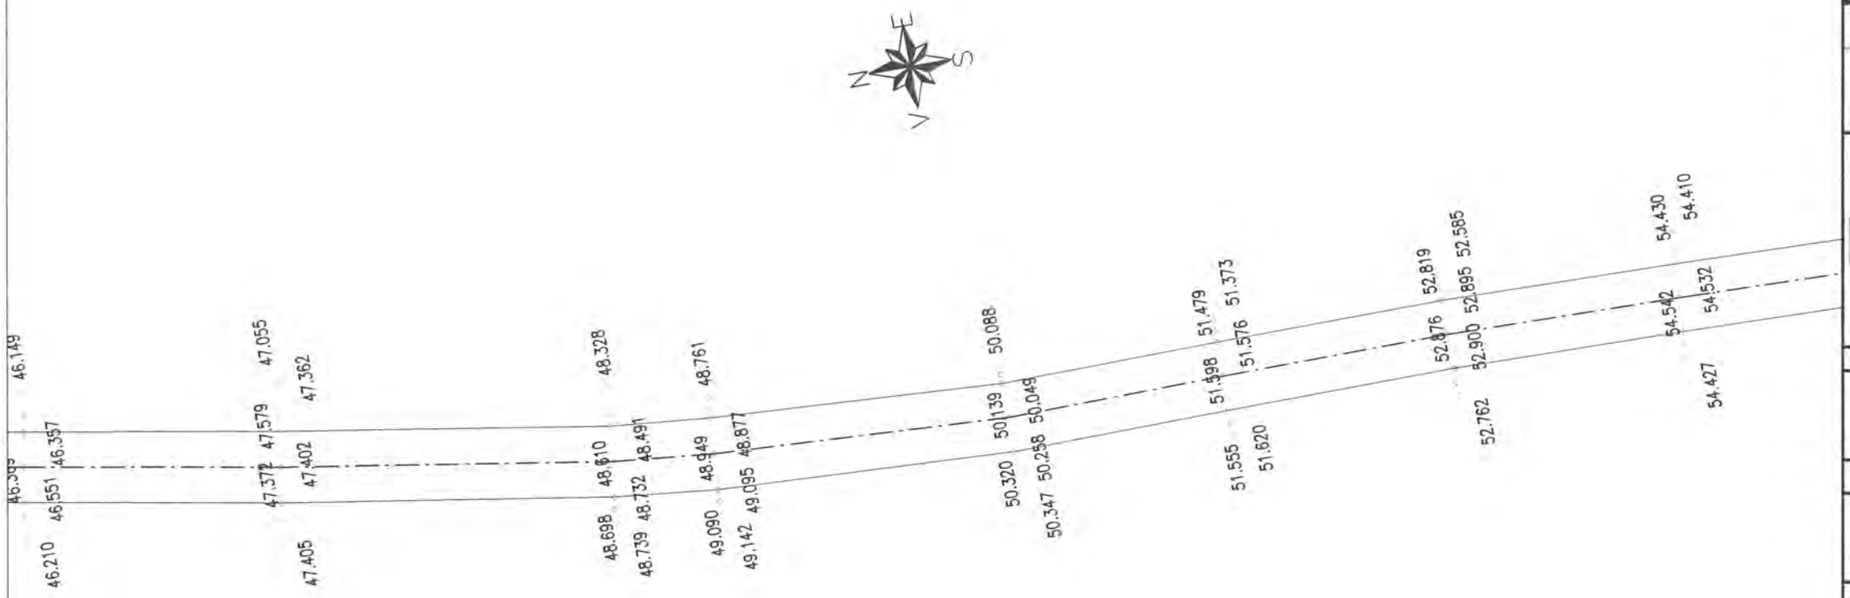

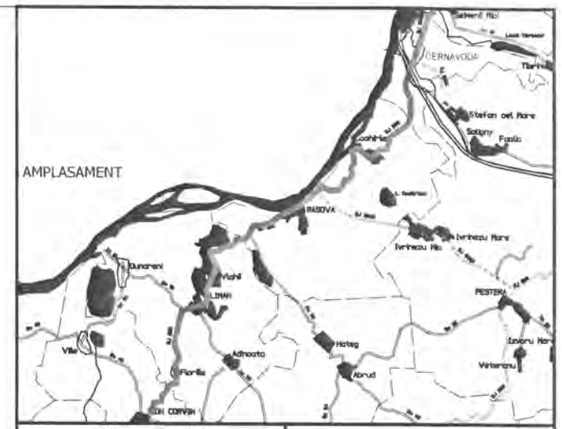

INVESTITOR	BENEFICIAR
Regio – Inițiativă locală. Dezvoltare regională GUVERNUL ROMÂNIEI JUDEȚUL CONSTANTA	U.A.T. JUDEȚUL CONSTANTA

PROIECTANT:

S.C. GLOBAL SERVICE PROIECT S.R.L.
Str. Ardeleni, nr. 14, Sector 2, Bucuresti
t 021-2109080 f: 021-2109080 www.globalproiect.ro

CONSTRUCTOR: Asocierea

S.C. OYL COMPANY HOLDING AG S.R.L.
Sos. Brailei Nr.1, Slobozia, jud. Talomita
t 0243-230.230 f: 0243-230.230 www.oylcompanyholding.ro

S.C. ELEKTRA INVEST S.R.L.
Strada Maria Rosetti, nr. 8A, Sector 2, Bucuresti
t 021-634.32.45/44/43 f: 021-634.32.46

Verificator de proiect, cerințele A4, B2, D:

Titlu proiect:

"REABILITAREA SI MODERNIZAREA DRUMULUI JUDETEAN DJ 223, TRONSONUL CERNAVODA - RASOVA - ALIMAN - ION CORVIN"

Șef proiect:
dr. ing. Adrian Burlacu

Proiectat	Desenat
Ing. Ionut Panaitescu	Ing. Ana-Maria Cristache

Specialitatea: DRUMURI

Denumire plan:
PLAN DE SITUATIE CU RIDICAREA TOPOGRAFICA DJ 223
Scara: 1:500

Data: Mai 2020	Proiect nr: 470/05.2020	
Plansa nr. 3.48	Faza: P.Th.+D.E.	Rev: 0

NOTA
- Clasa de importanta a lucrani conf. HG. 766/'97 este C2 - lucrari de importanta normala
- Cerinta de calitate conf. HG. 742/2007 este corespunzatoare capitolelor:
- A 4.1 - asigurarea rezistentei si stabilitatii la solicitari statice si dinamice
- B 2.1 - siguranta in exploatare a constructiilor
- D 2 - sanatate si protectia mediului

Legenda

	Ax existent
	Margine drum existent
	Sant existent
	Podet existent
	Pod existent
	Cladire
	Trotuar
	Parcare
	Conducte
	Acces proprietate
	Parapet metalic existent
	Zid existent
	Limite proprietati
C	Camin vizitare canalizare
A	Camin vizitare apa
	Pom
	Stalp retea electrica

PLAN DE SITUATIE CU RIDICAREA TOPOGRAFICA DJ 223

SCARA 1:500

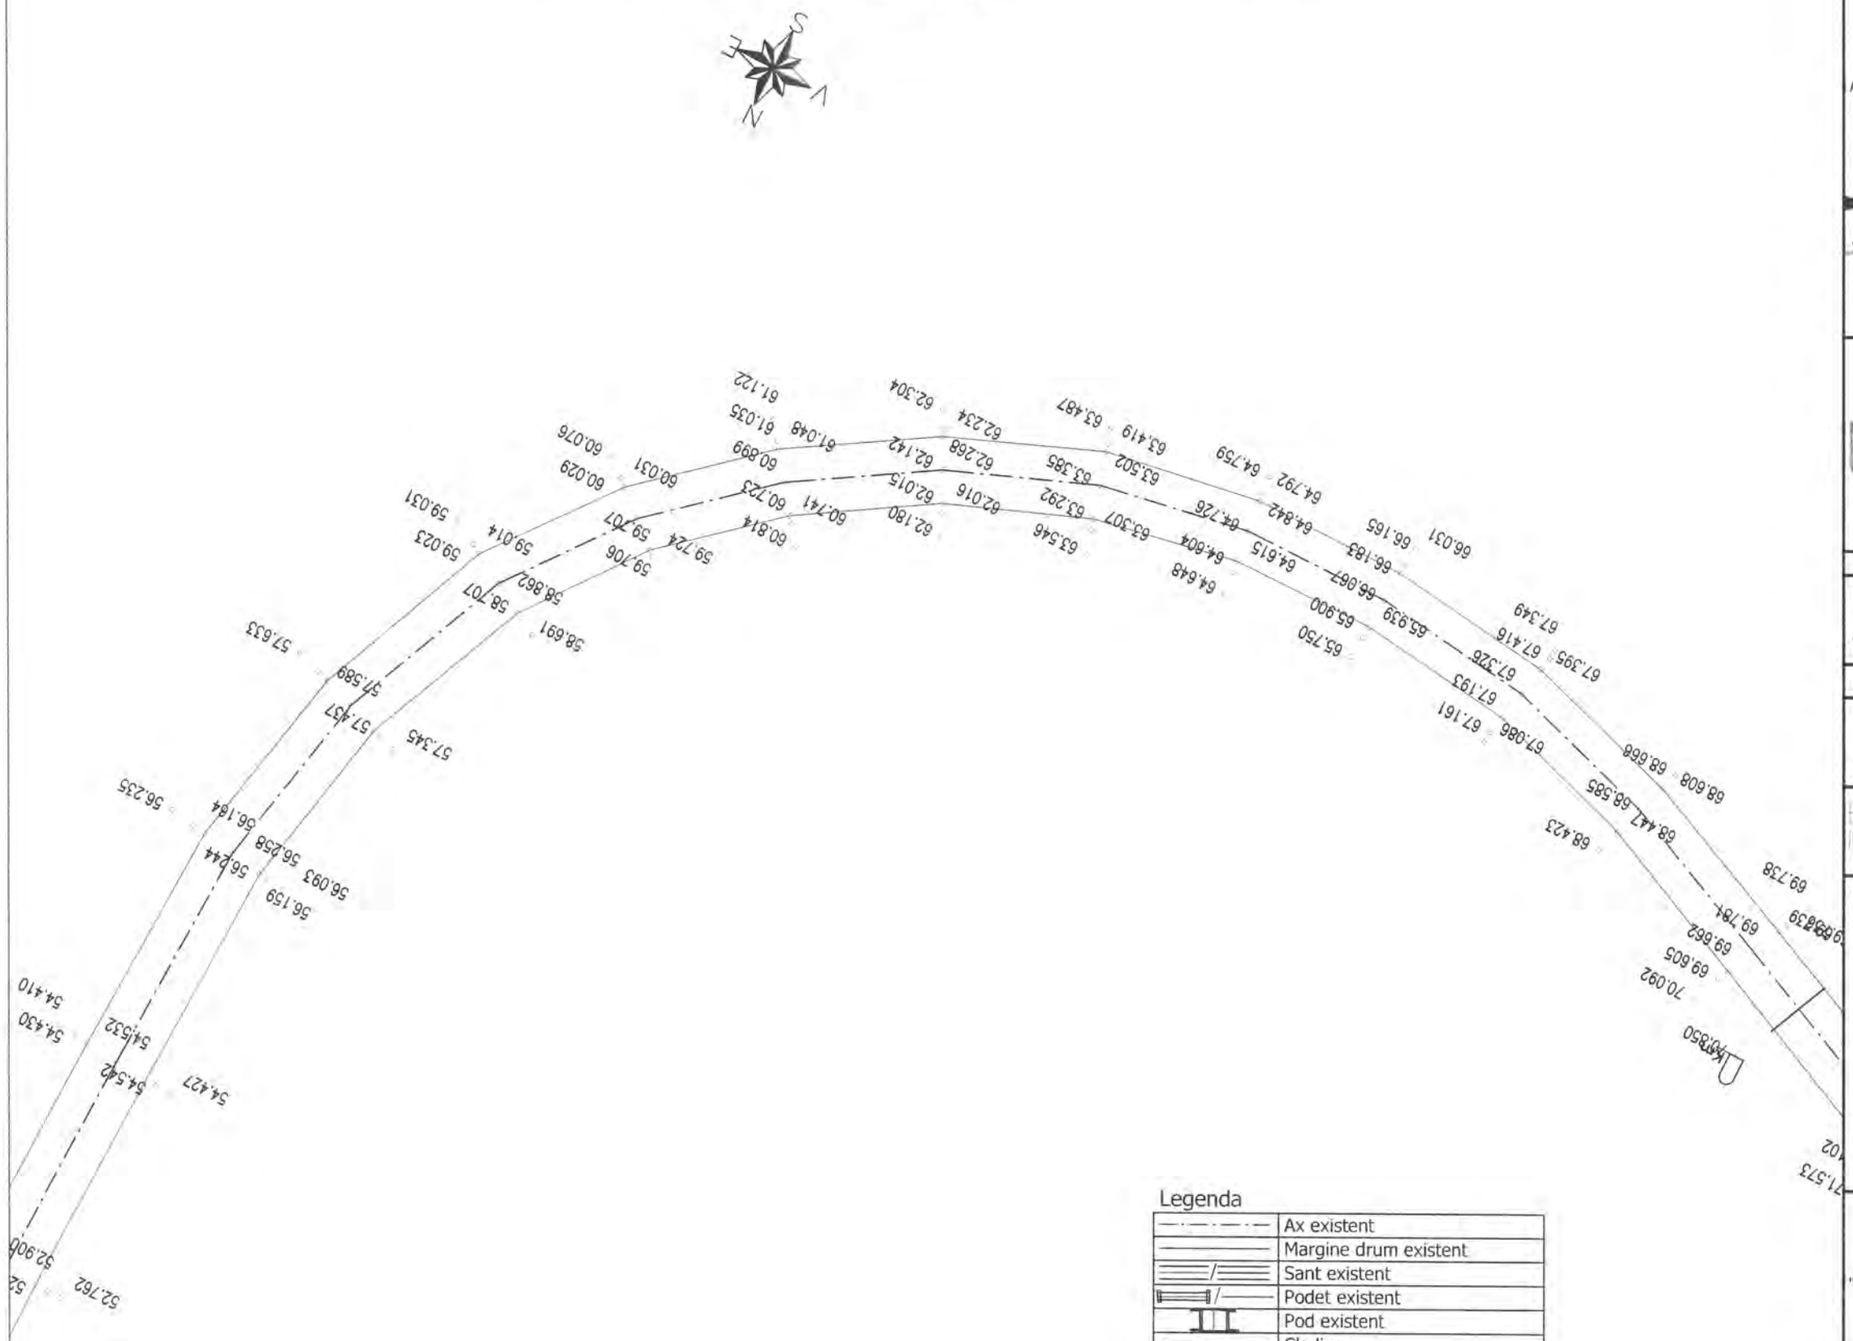

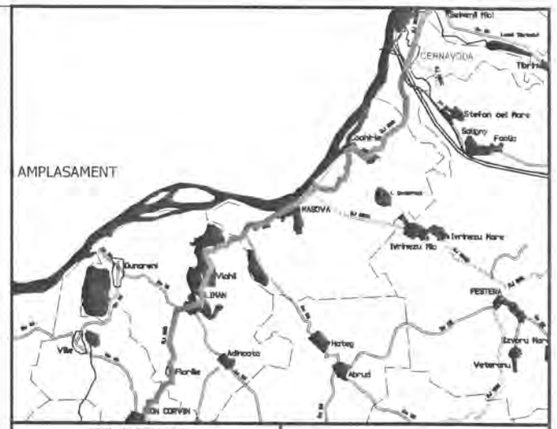

INVESTITOR	BENEFICIAR
Regie GUVERNUL ROMÂNIEI JUDEȚUL CONSTANTA	U.A.T. JUDEȚUL CONSTANTA

PROIECTANT:

S.C. GLOBAL SERVICE PROIECT S.R.L.
Str. Ardeleni, nr. 14, Sector 2, Bucuresti
t 021-2109080 f: 021-2109080 www.globalproiect.ro

CONSTRUCTOR: Asocierea

S.C. OYL COMPANY HOLDING AG S.R.L.
Sos. Brailei Nr.1, Slobozia, jud. Talomita
t 0243-230.230 f: 0243-230.230 www.oylcompanyholding.ro

S.C. ELEKTRA INVEST S.R.L.
Strada Maria Rosetti, nr. 8A, Sector 2, Bucuresti
t 021-634.32.45/44/43 f: 021-634.32.46

Verificator de proiect, cerințele A4, B2, D:

Legenda

	Ax existent
	Margine drum existent
	Sant existent
	Podet existent
	Pod existent
	Cladire
	Trotuar
	Parcare
	Conducte
	Acces proprietate
	Parapet metalic existent
	Zid existent
	Limite proprietati
Ⓒ	Camin vizitare canalizare
Ⓐ	Camin vizitare apa
	Pom
	Stalp retea electrica

NOTA
- Clasa de importanta a lucrarii conf. HG. 766/'97 este C2 - lucrari de importanta normala
- Cerinta de calitate conf. HG. 742/2007 este corespunzatoare capitolelor:
- A 4.1 - asigurarea rezistentei si stabilitatii la solicitari statice si dinamice
- B 2.1 - siguranta in exploatare a constructiilor
- D 2 - sanatate si protectia mediului

Titlu proiect:

"REABILITAREA SI MODERNIZAREA DRUMULUI JUDETEAN DJ 223, TRONSONUL CERNAVODA - RASOVA - ALIMAN - ION CORVIN"

Șef proiect:
dr. ing. Adrian Burlacu

Proiectat	Desenat
Ing. Ionut Panaitescu	Ing. Ana-Maria Cristache

Specialitatea: DRUMURI

Denumire plan:
PLAN DE SITUATIE CU RIDICAREA TOPOGRAFICA DJ 223
Scara: 1:500

Data: Mai 2020	Proiect nr: 470/05.2020	
Plansa nr. 3.49	Faza: P.Th.+D.E.	Rev: 0

PLAN DE SITUATIE CU RIDICAREA TOPOGRAFICA DJ 223

SCARA 1:500

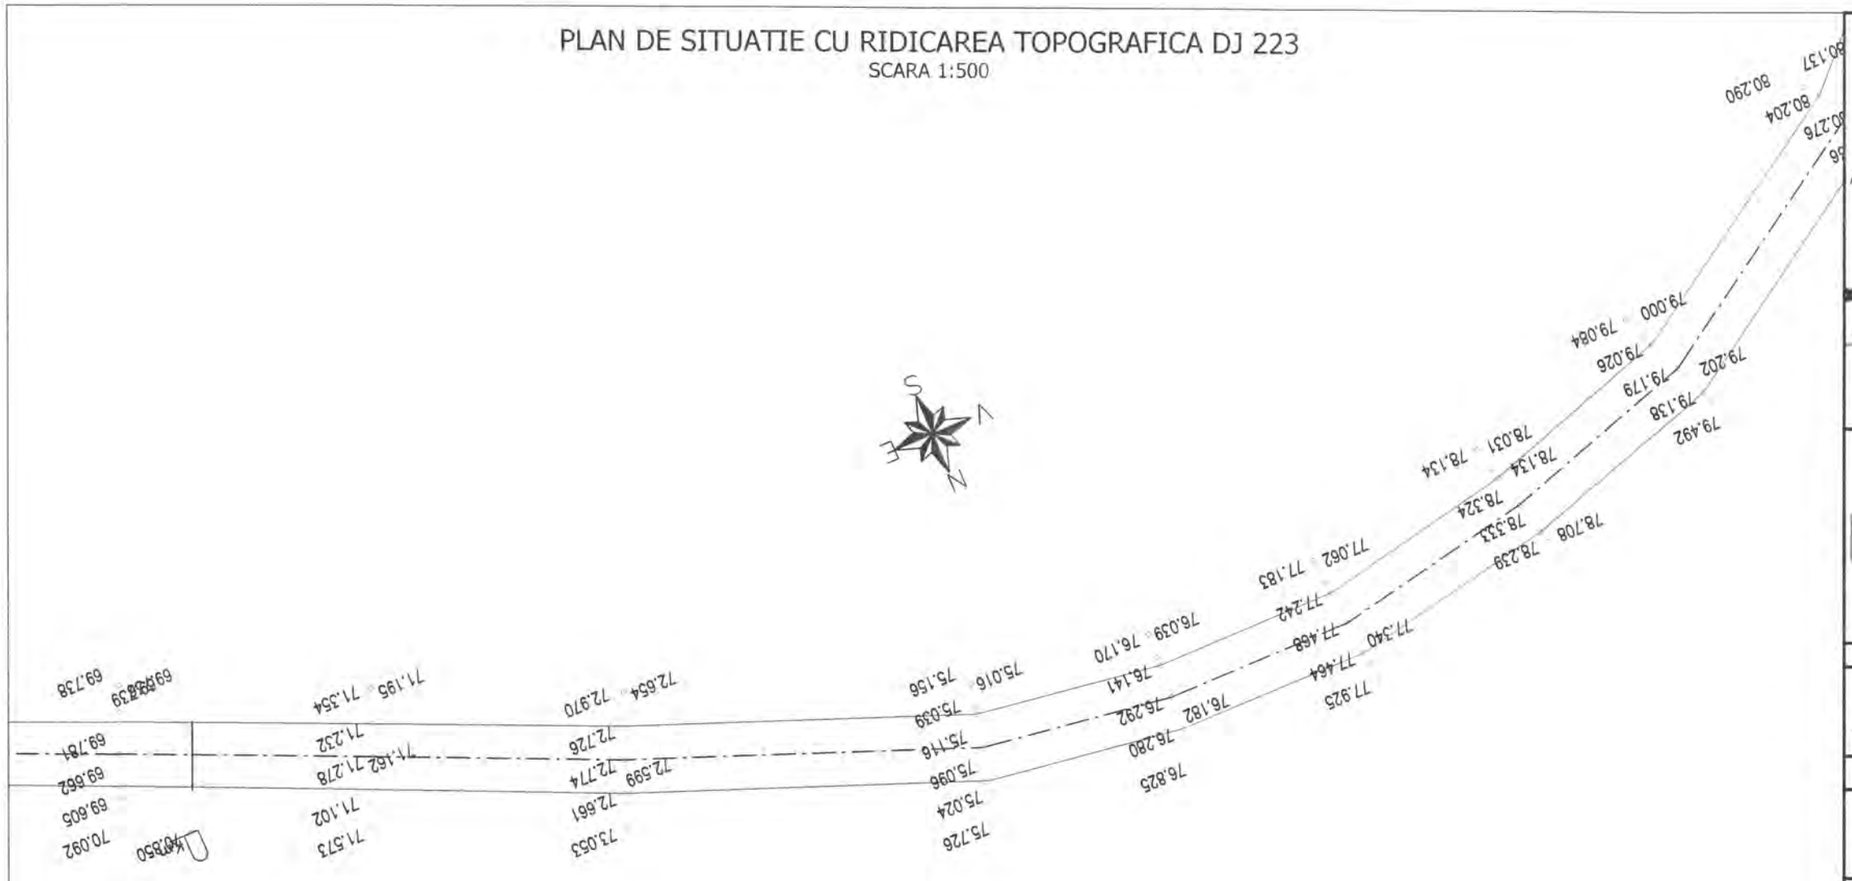

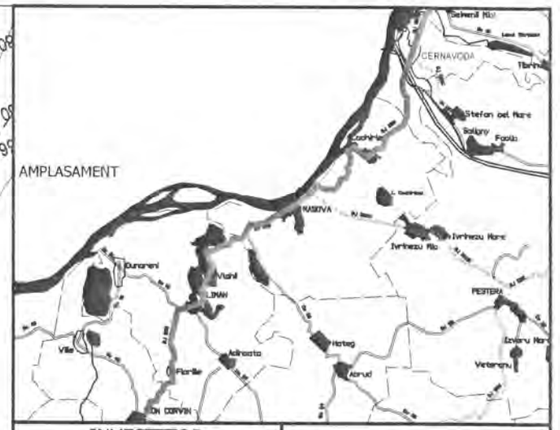

INVESTITOR	BENEFICIAR
Regie – Inițiativă locală. Dezvoltare regională.	
GUVERNUL ROMÂNIEI	
JUDEȚUL CONSTANTA	U.A.T. JUDEȚUL CONSTANTA

PROIECTANT:

S.C. GLOBAL SERVICE PROIECT S.R.L.
Str. Ardeleni, nr. 14, Sector 2, Bucuresti
t 021-2109080 f 021-2109080 www.globalproiect.ro

CONSTRUCTOR: Asocierea

S.C. OYL COMPANY HOLDING AG S.R.L.
Sos. Brailei Nr.1, Slobozia, jud. Ialomita
t 0243-230.230 f 0243-230.230 www.oylcompanyholding.ro

S.C. ELEKTRA INVEST S.R.L.
Strada Maria Rosetti, nr. 8A, Sector 2, Bucuresti
t 021-634.32.45/44/43 f 021-634.32.46

Verificator de proiect, cerințele A4, B2, D:

Legenda

	Ax existent
	Margine drum existent
	Sant existent
	Podet existent
	Pod existent
	Cladire
	Trotuar
	Parcare
	Conducte
	Acces proprietate
	Parapet metalic existent
	Zid existent
	Limite proprietati
Ⓒ	Camin vizitare canalizare
Ⓐ	Camin vizitare apa
	Pom
	Stalp retea electrica

NOTA
- Clasa de importanta a lucrarii conf. HG. 766/'97 este C2 - lucrari de importanta normala
- Cerinta de calitate conf. HG. 742/2007 este corespunzatoare capitolelor:
- A 4.1 - asigurarea rezistentei si stabilitatii la solicitari statice si dinamice
- B 2.1 - siguranta in exploatare a constructiilor
- D 2 - sanatate si protectia mediului

Titlu proiect:

"REABILITAREA SI MODERNIZAREA DRUMULUI JUDETEAN DJ 223, TRONSONUL CERNAVODA - RASOVA - ALIMAN - ION CORVIN"

Șef proiect:
dr. ing. Adrian Burlacu

Proiectat	Desenat
Ing. Ionut Panaitescu	Ing. Ana-Maria Cristache

Specialitatea: DRUMURI

Denumire plan:
PLAN DE SITUATIE CU RIDICAREA TOPOGRAFICA DJ 223
Scara: 1:500

Data: Mai 2020	Proiect nr: 470/05.2020	
Plansa nr. 3.50	Faza: P.Th.+D.E.	Rev: 0

PLAN DE SITUATIE CU RIDICAREA TOPOGRAFICA DJ 223

SCARA 1:500

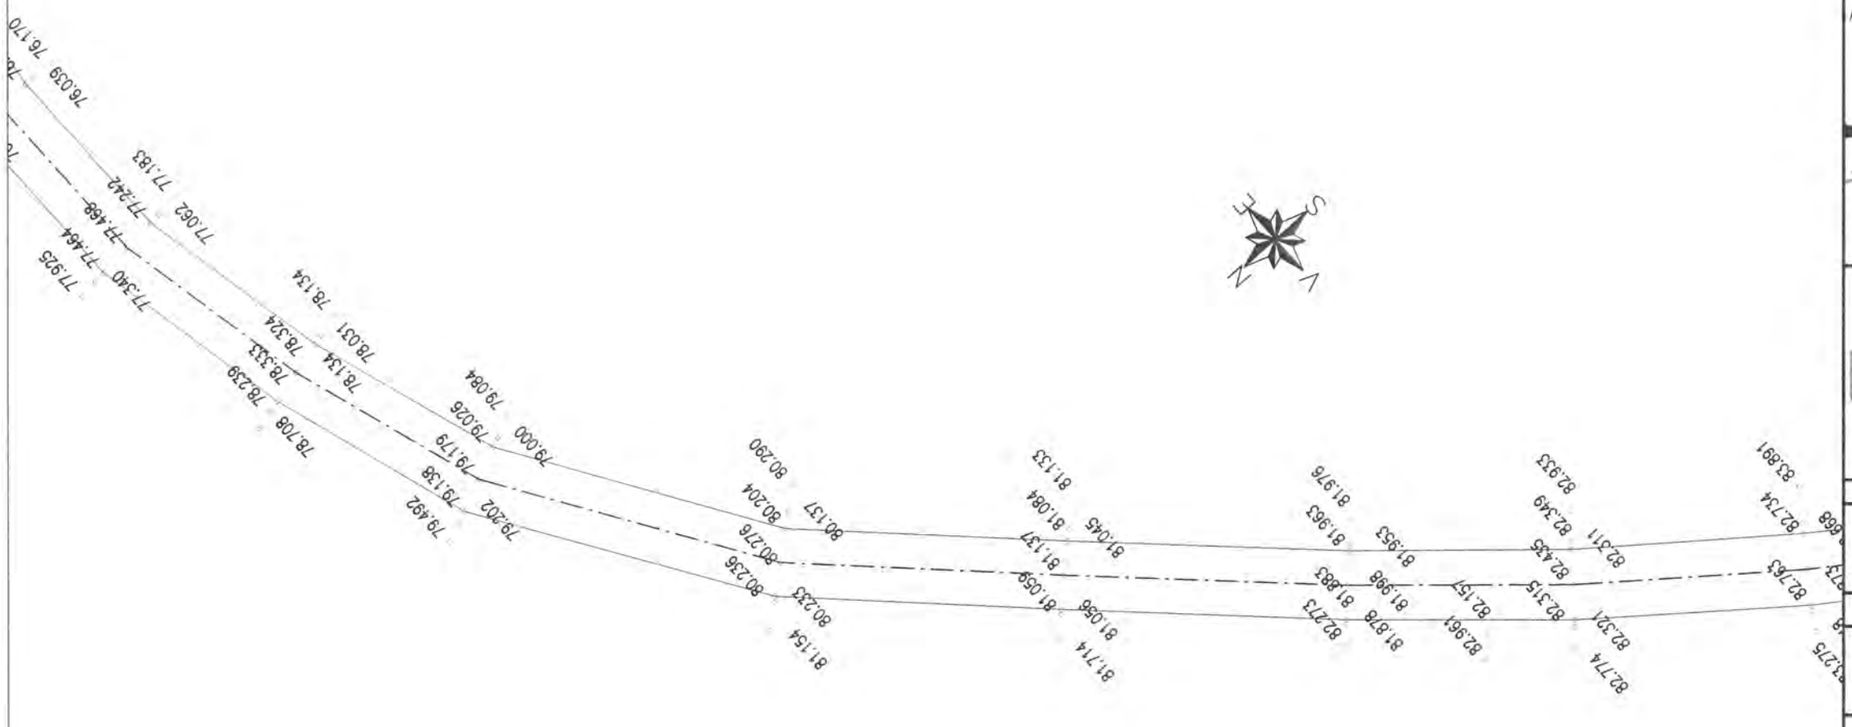

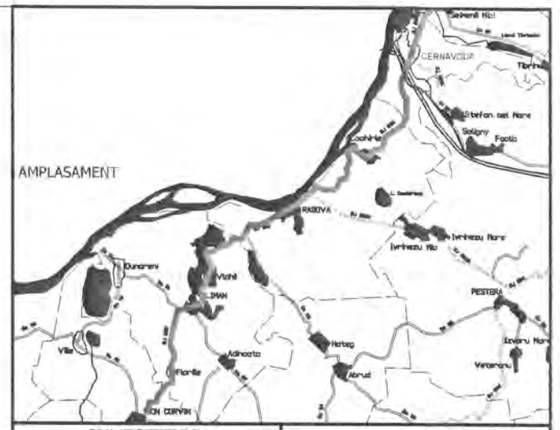

INVESTITOR	BENEFICIAR
Regie Inițiativă locală. Dezvoltare regională GUVERNUL ROMÂNIEI JUDEȚUL CONSTANTA	U.A.T. JUDEȚUL CONSTANTA

PROIECTANT:

S.C. GLOBAL SERVICE PROIECT S.R.L.
Str. Ardeleni, nr. 14, Sector 2, Bucuresti
t 021-2109080 f 021-2109080 www.globalproiect.ro

CONSTRUCTOR: Asocierea

S.C. OYL COMPANY HOLDING AG S.R.L.
Sos. Brailei Nr.1, Slobozia, jud. Ialomita
t 0243-230.230 f 0243-230.230 www.oylcompanyholding.ro

S.C. ELEKTRA INVEST S.R.L.
Strada Maria Rosetti, nr. 8A, Sector 2, Bucuresti
t 021-634.32.45/44/43 f 021-634.32.46

Verificator de proiect, cerințele A4, B2, D:

Titlu proiect:

"REABILITAREA SI MODERNIZAREA DRUMULUI JUDETEAN DJ 223, TRONSONUL CERNAVODA - RASOVA - ALIMAN - ION CORVIN"

Șef proiect:
dr. ing. Adrian Burlacu

Proiectat	Desenat
Ing. Ionut Panaitescu	Ing. Ana-Maria Cristache

Specialitatea: DRUMURI

Denumire plan:
PLAN DE SITUATIE CU RIDICAREA TOPOGRAFICA DJ 223
Scara: 1:500

Data: Mai 2020	Proiect nr: 470/05.2020	
Plansa nr. 3.51	Faza: P.Th.+D.E.	Rev: 0

NOTA
- Clasa de importanta a lucrarii conf. HG. 766/'97 este C2 - lucrari de importanta normala
- Cerinta de calitate conf. HG. 742/2007 este corespunzatoare capitolelor:
- A 4.1 - asigurarea rezistentei si stabilitatii la solicitari statice si dinamice
- B 2.1 - siguranta in exploatare a constructiilor
- D 2 - sanatate si protectia mediului

Legenda

	Ax existent
	Margine drum existent
	Sant existent
	Podet existent
	Pod existent
	Cladire
	Trotuar
	Parcare
	Conducte
	Acces proprietate
	Parapet metalic existent
	Zid existent
	Limite proprietati
C	Camin vizitare canalizare
A	Camin vizitare apa
	Pom
	Stalp retea electrica

PLAN DE SITUATIE CU RIDICAREA TOPOGRAFICA DJ 223

SCARA 1:500

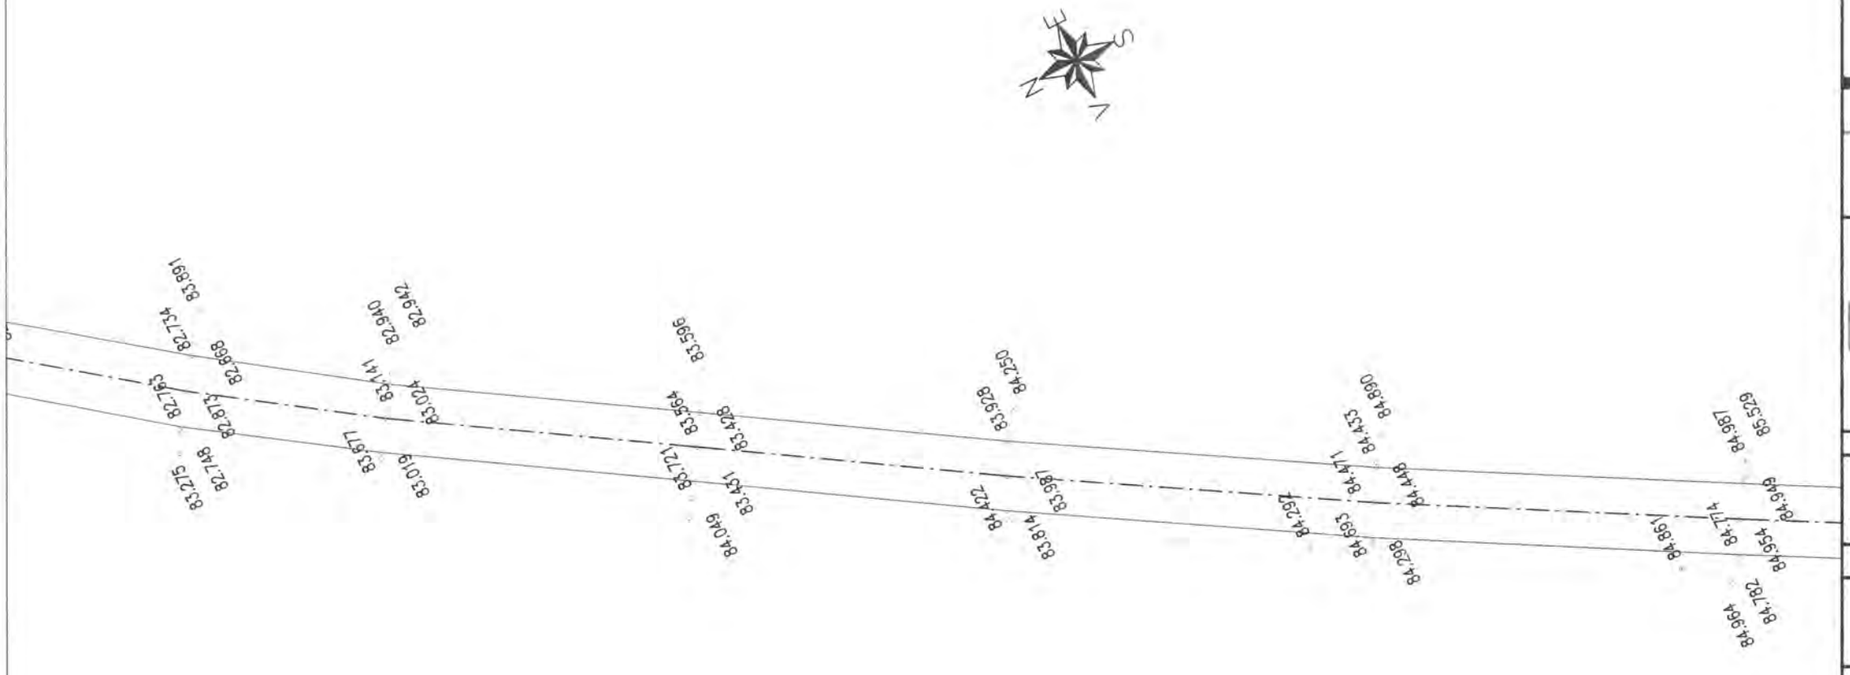

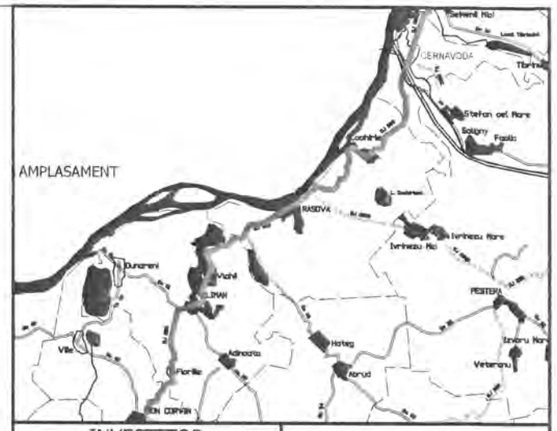

INVESTITOR	BENEFICIAR
Regio GUVERNUL ROMÂNIEI JUDEȚUL CONSTANTA	U.A.T. JUDEȚUL CONSTANTA

PROIECTANT:

S.C. GLOBAL SERVICE PROIECT S.R.L.
Str. Ardeleni, nr. 14, Sector 2, Bucuresti
t 021-2109080 f 021-2109080 www.globalproiect.ro

CONSTRUCTOR: Asocierea

S.C. OYL COMPANY HOLDING AG S.R.L.
Sos. Brailei Nr.1, Slobozia, jud. Ialomita
t 0243-230.230 f 0243-230.230 www.oylcompanyholding.ro

S.C. ELEKTRA INVEST S.R.L.
Strada Maria Rosetti, nr. 8A, Sector 2, Bucuresti
t 021-634.32.45/44/43 f 021-634.32.46

Verificator de proiect, cerințele A4, B2, D:

Titlu proiect:

"REABILITAREA SI MODERNIZAREA DRUMULUI JUDETEAN DJ 223, TRONSONUL CERNAVODA - RASOVA - ALIMAN - ION CORVIN"

Șef proiect:
dr. ing. Adrian Burlacu

Proiectat	Desenat
Ing. Ionut Panaitescu	Ing. Ana-Maria Cristache

Specialitatea: DRUMURI

Denumire plan:
PLAN DE SITUATIE CU RIDICAREA TOPOGRAFICA DJ 223
Scara: 1:500

Data: Mai 2020	Proiect nr: 470/05.2020	
Plansa nr. 3.52	Faza: P.Th.+D.E.	Rev: 0

NOTA
- Clasa de importanta a lucrarii conf. HG. 766/'97 este C2 - lucrari de importanta normala
- Cerinta de calitate conf. HG. 742/2007 este corespunzatoare capitolelor:
- A 4.1 - asigurarea rezistentei si stabilitatii la solicitari statice si dinamice
- B 2.1 - siguranta in exploatare a constructiilor
- D 2 - sanatate si protectia mediului

Legenda

	Ax existent
	Margine drum existent
	Sant existent
	Podet existent
	Pod existent
	Cladire
	Trotuar
	Parcare
	Conducte
	Acces proprietate
	Parapet metalic existent
	Zid existent
	Limite proprietati
C	Camin vizitare canalizare
A	Camin vizitare apa
	Pom
	Stalp retea electrica

PLAN DE SITUATIE CU RIDICAREA TOPOGRAFICA DJ 223

SCARA 1:500

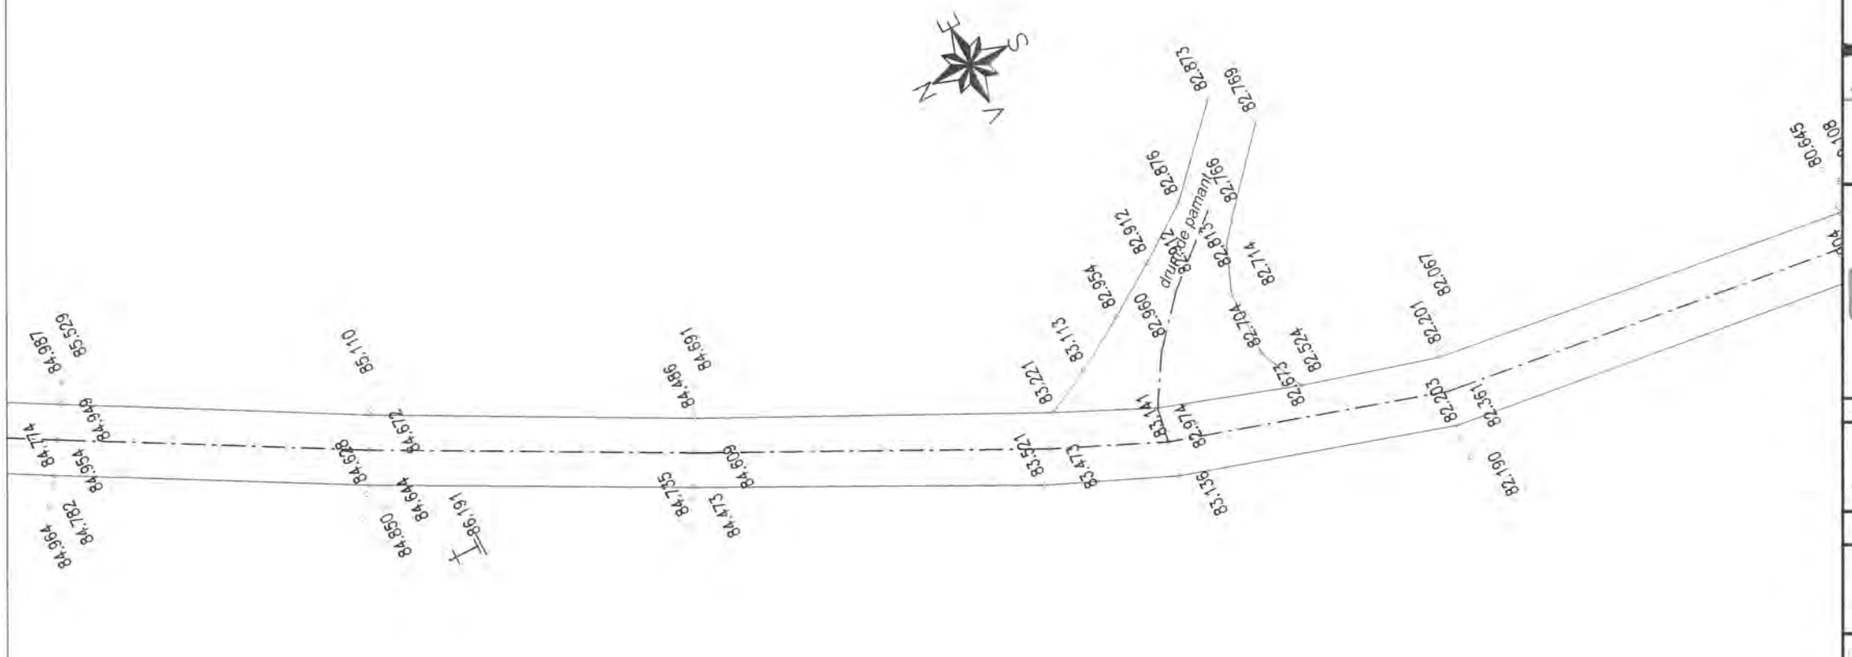

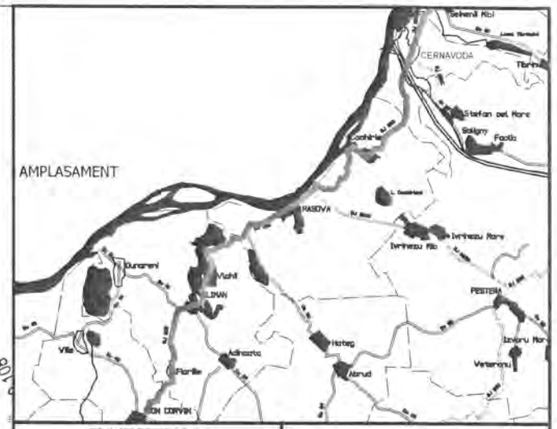

INVESTITOR	BENEFICIAR
Regie — Inițiativă locală. Dezvoltare regională GUVERNUL ROMÂNIEI JUDEȚUL CONSTANTA	U.A.T. JUDEȚUL CONSTANTA

PROIECTANT:

S.C. GLOBAL SERVICE PROIECT S.R.L.
Str. Ardeleni, nr. 14, Sector 2, Bucuresti
t 021-2109080 f: 021-2109080 www.globalproject.ro

CONSTRUCTOR: Asocierea

S.C. OYL COMPANY HOLDING AG S.R.L.
Sos. Brailei Nr.1, Slobozia, jud. Talomita
t 0243-230.230 f: 0243-230.230 www.oylcompanyholding.ro

S.C. ELEKTRA INVEST S.R.L.
Strada Maria Rosetti, nr. 8A, Sector 2, Bucuresti
t 021-634.32.45/44/43 f: 021-634.32.46

Verificator de proiect, cerințele A4, B2, D:

Titlu proiect:

"REABILITAREA SI MODERNIZAREA DRUMULUI JUDETEAN DJ 223, TRONSONUL CERNAVODA - RASOVA - ALIMAN - ION CORVIN"

Șef proiect: dr. ing. Adrian Burlacu

Proiectat	Desenat
Ing. Ionut Panaitescu	Ing. Ana-Maria Cristache

Specialitatea: DRUMURI

Denumire plan: PLAN DE SITUATIE CU RIDICAREA TOPOGRAFICA DJ 223
Scara: 1:500

Data: Mai 2020	Proiect nr: 470/05.2020	
Plansa nr. 3.53	Faza: P.Th.+D.E.	Rev: 0

NOTA
- Clasa de importanta a lucrarii conf. HG. 766/'97 este C2 - lucrari de importanta normala
- Cerinta de calitate conf. HG. 742/2007 este corespunzatoare capitolelor:
- A 4.1 - asigurarea rezistentei si stabilitatii la solicitari statice si dinamice
- B 2.1 - siguranta in exploatare a constructiilor
- D 2 - sanatate si protectia mediului

Legenda

	Ax existent
	Margine drum existent
	Sant existent
	Podet existent
	Pod existent
	Cladire
	Trotuar
	Parcare
	Conducte
	Acces proprietate
	Parapet metalic existent
	Zid existent
	Limite proprietati
C	Camin vizitare canalizare
A	Camin vizitare apa
	Pom
	Stalp retea electrica

PLAN DE SITUATIE CU RIDICAREA TOPOGRAFICA DJ 223

SCARA 1:500

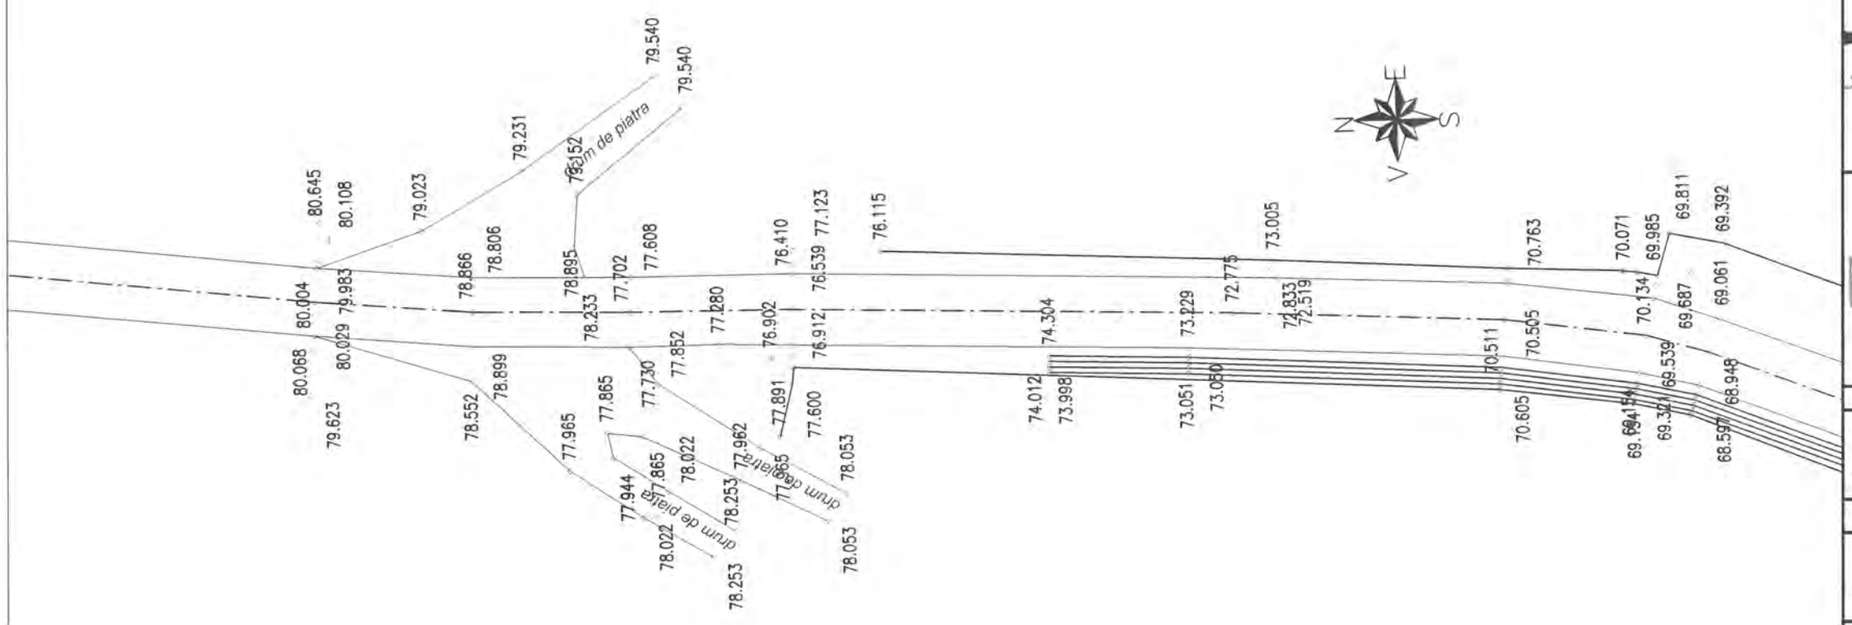

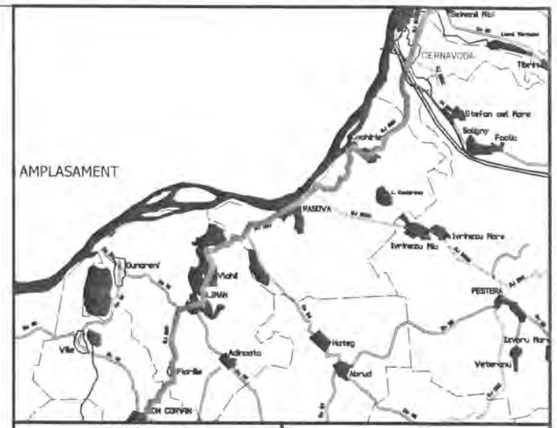

INVESTITOR	BENEFICIAR
Regio – Inițiativă locală. Dezvoltare regională GUVERNUL ROMÂNIEI JUDEȚUL CONSTANTA	U.A.T. JUDEȚUL CONSTANTA

PROIECTANT:

S.C. GLOBAL SERVICE PROIECT S.R.L.
Str. Ardeleni, nr. 14, Sector 2, Bucuresti
t 021-2109080 f: 021-2109080 www.globalproiect.ro

CONSTRUCTOR: Asocierea

S.C. OYL COMPANY HOLDING AG S.R.L.
Sos. Brailei Nr.1, Slobozia, jud. Ialomita
t 0243-230.230 f: 0243-230.230 www.oylcompanyholding.ro

S.C. ELEKTRA INVEST S.R.L.
Strada Maria Rosetti, nr. 8A, Sector 2, Bucuresti
t 021-634.32.45/44/43 f: 021-634.32.46

Verificator de proiect, cerințele A4, B2, D:

Titlu proiect:

"REABILITAREA SI MODERNIZAREA DRUMULUI JUDETEAN DJ 223, TRONSONUL CERNAVODA - RASOVA - ALIMAN - ION CORVIN"

Șef proiect:
dr. ing. Adrian Burlacu

Proiectat	Desenat
Ing. Ionut Panaitescu	Ing. Ana-Maria Cristache

Specialitatea: DRUMURI

Denumire plan:
PLAN DE SITUATIE CU RIDICAREA TOPOGRAFICA DJ 223
Scara: 1:500

Data: Mai 2020	Proiect nr: 470/05.2020	
Plansa nr. 3.54	Faza: P.Th.+D.E.	Rev: 0

NOTA
- Clasa de importanta a lucrarii conf. HG. 766/'97 este C2 - lucrari de importanta normala
- Cerinta de calitate conf. HG. 742/2007 este corespunzatoare capitolelor:
- A 4.1 - asigurarea rezistentei si stabilitatii la solicitari statice si dinamice
- B 2.1 - siguranta in exploatare a constructiilor
- D 2 - sanatate si protectia mediului

Legenda

	Ax existent
	Margine drum existent
	Sant existent
	Podet existent
	Pod existent
	Cladire
	Trotuar
	Parcare
	Conducte
	Acces proprietate
	Parapet metalic existent
	Zid existent
	Limite proprietati
Ⓒ	Camin vizitare canalizare
Ⓐ	Camin vizitare apa
	Pom
	Stalp retea electrica

PLAN DE SITUATIE CU RIDICAREA TOPOGRAFICA DJ 223

SCARA 1:500

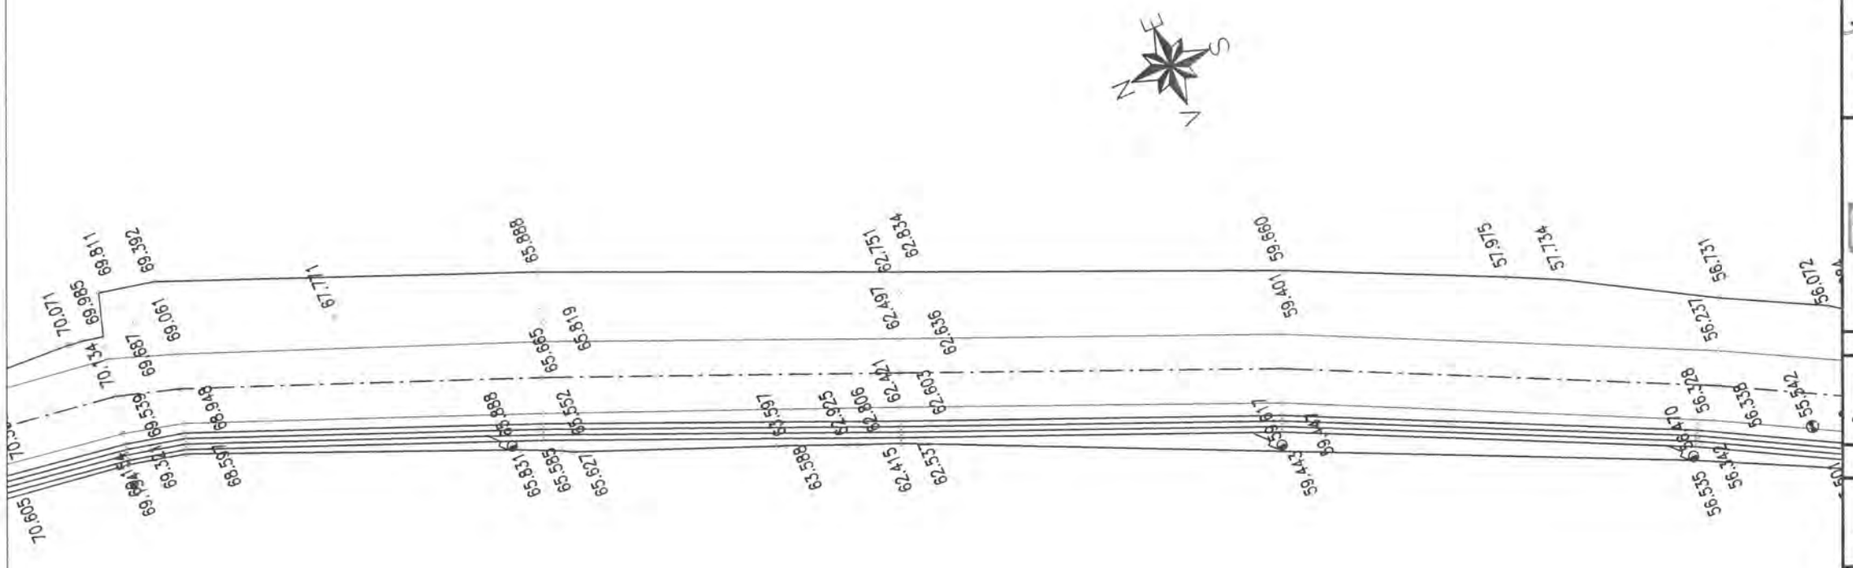

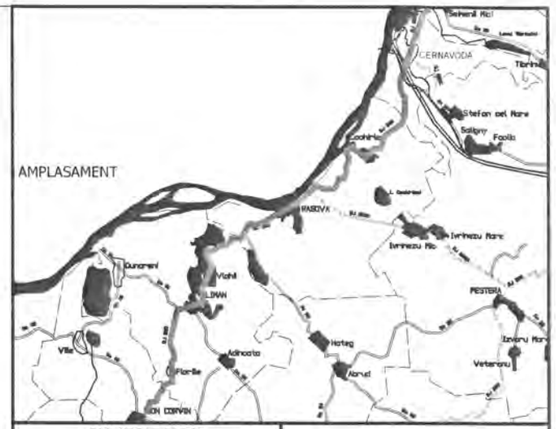

INVESTITOR

Regie

Iniciativă locală. Dezvoltare regională.

GUVERNUL ROMÂNIEI

JUDEȚUL CONSTANTA

BENEFICIAR

U.A.T. JUDEȚUL CONSTANTA

PROIECTANT:

S.C. GLOBAL SERVICE PROIECT S.R.L.

Str. Ardeleni, nr. 14, Sector 2, Bucuresti

t 021-2109080 f 021-2109080 www.globalproiect.ro

CONSTRUCTOR: Asocierea

S.C. OYL COMPANY HOLDING AG S.R.L.

Sos. Brailei Nr.1, Slobozia, jud. Ialomita

t 0243-230.230 f 0243-230.230 www.oylcompanyholding.ro

S.C. ELEKTRA INVEST S.R.L.

Strada Maria Rosetti, nr. 8A, Sector 2, Bucuresti

t 021-634.32.45/44/43 f 021-634.32.46

Verificator de proiect, cerințele A4, B2, D:

Legenda

	Ax existent
	Margine drum existent
	Sant existent
	Podet existent
	Pod existent
	Cladire
	Trotuar
	Parcare
	Conducte
	Acces proprietate
	Parapet metalic existent
	Zid existent
	Limite proprietati
Ⓒ	Camin vizitare canalizare
Ⓐ	Camin vizitare apa
	Pom
	Stalp retea electrica

NOTA
- Clasa de importanta a lucrarii conf. HG. 766/'97 este C2 - lucrari de importanta normala
- Cerinta de calitate conf. HG. 742/2007 este corespunzatoare capitolelor:
- A 4.1 - asigurarea rezistentei si stabilitatii la solicitari statice si dinamice
- B 2.1 - siguranta in exploatare a constructiilor
- D 2 - sanatate si protectia mediului

Titlu proiect:

"REABILITAREA SI MODERNIZAREA DRUMULUI JUDETEAN DJ 223, TRONSONUL CERNAVODA - RASOVA - ALIMAN - ION CORVIN"

Șef proiect:
dr. ing. Adrian Burlacu

Proiectat	Desenat
Ing. Ionut Panaitescu	Ing. Ana-Maria Cristache

Specialitatea: DRUMURI

Denumire plan:
PLAN DE SITUATIE CU RIDICAREA TOPOGRAFICA DJ 223
Scara: 1:500

Data: Mai 2020	Proiect nr: 470/05.2020	
Plansa nr. 3.55	Faza: P.Th.+D.E.	Rev: 0

PLAN DE SITUATIE CU RIDICAREA TOPOGRAFICA DJ 223

SCARA 1:500

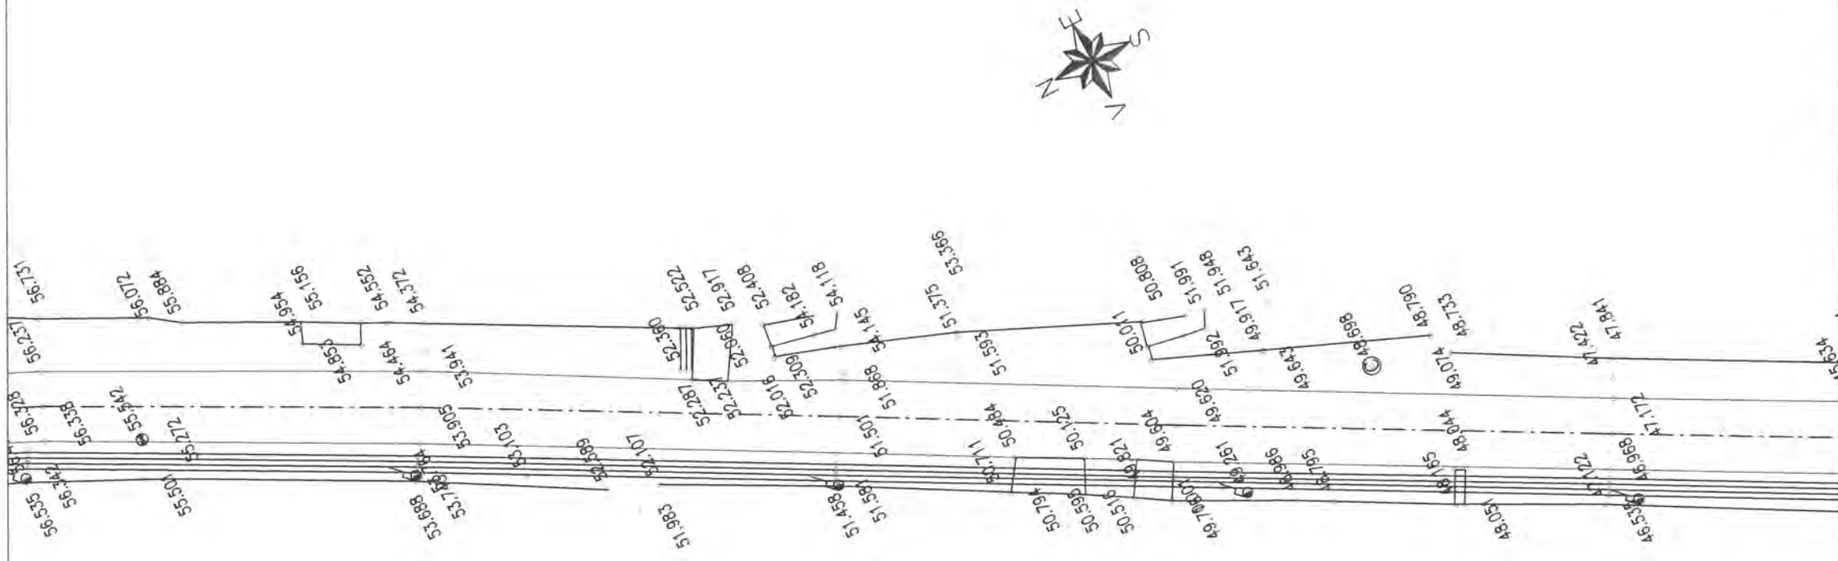

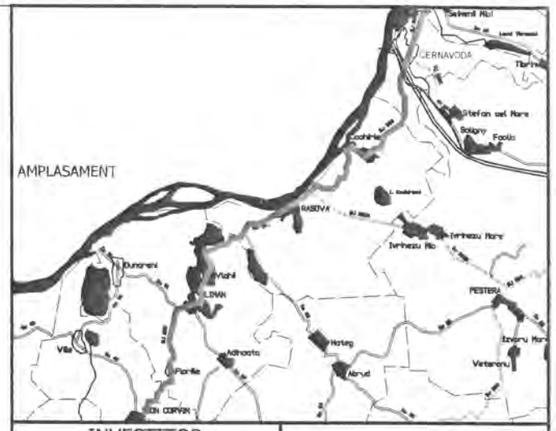

INVESTITOR	BENEFICIAR
Regic GUVERNUL ROMÂNIEI JUDEȚUL CONSTANTA	U.A.T. JUDEȚUL CONSTANTA

PROIECTANT:

S.C. GLOBAL SERVICE PROIECT S.R.L.
Str. Ardeleni, nr. 14, Sector 2, Bucuresti
t 021-2109080 f 021-2109080 www.globalproiect.ro

CONSTRUCTOR: Asocierea

S.C. OYL COMPANY HOLDING AG S.R.L.
Sos. Brailei Nr.1, Slobozia, jud. Ialomita
t 0243-230.230 f 0243-230.230 www.oylcompanyholding.ro

S.C. ELEKTRA INVEST S.R.L.
Strada Maria Rosetti, nr. 8A, Sector 2, Bucuresti
t 021-634.32.45/44/43 f 021-634.32.46

Verificator de proiect, cerințele A4, B2, D:

Legenda

	Ax existent
	Margine drum existent
	Sant existent
	Podet existent
	Pod existent
	Cladire
	Trotuar
	Parcare
	Conducte
	Acces proprietate
	Parapet metalic existent
	Zid existent
	Limite proprietati
Ⓒ	Camin vizitare canalizare
Ⓐ	Camin vizitare apa
	Pom
	Stalp retea electrica

NOTA
- Clasa de importanta a lucrarii conf. HG. 766/'97 este C2 - lucrari de importanta normala
- Cerinta de calitate conf. HG. 742/2007 este corespunzatoare capitolelor:
- A 4.1 - asigurarea rezistentei si stabilitatii la solicitari statice si dinamice
- B 2.1 - siguranta in exploatare a constructiilor
- D 2 - sanatate si protectia mediului

Titlu proiect:

"REABILITAREA SI MODERNIZAREA DRUMULUI JUDETEAN DJ 223, TRONSONUL CERNAVODA - RASOVA - ALIMAN - ION CORVIN"

Șef proiect:
dr. ing. Adrian Burlacu

Proiectat		Desenat	
Ing. Ionut Panaitescu		Ing. Ana-Maria Cristache	

Specialitatea: DRUMURI

Denumire plan:
PLAN DE SITUATIE CU RIDICAREA TOPOGRAFICA DJ 223
Scara: 1:500

Data: Mai 2020	Proiect nr: 470/05.2020	
Plansa nr. 3.56	Faza: P.Th.+D.E.	Rev: 0

PLAN DE SITUATIE CU RIDICAREA TOPOGRAFICA DJ 223

SCARA 1:500

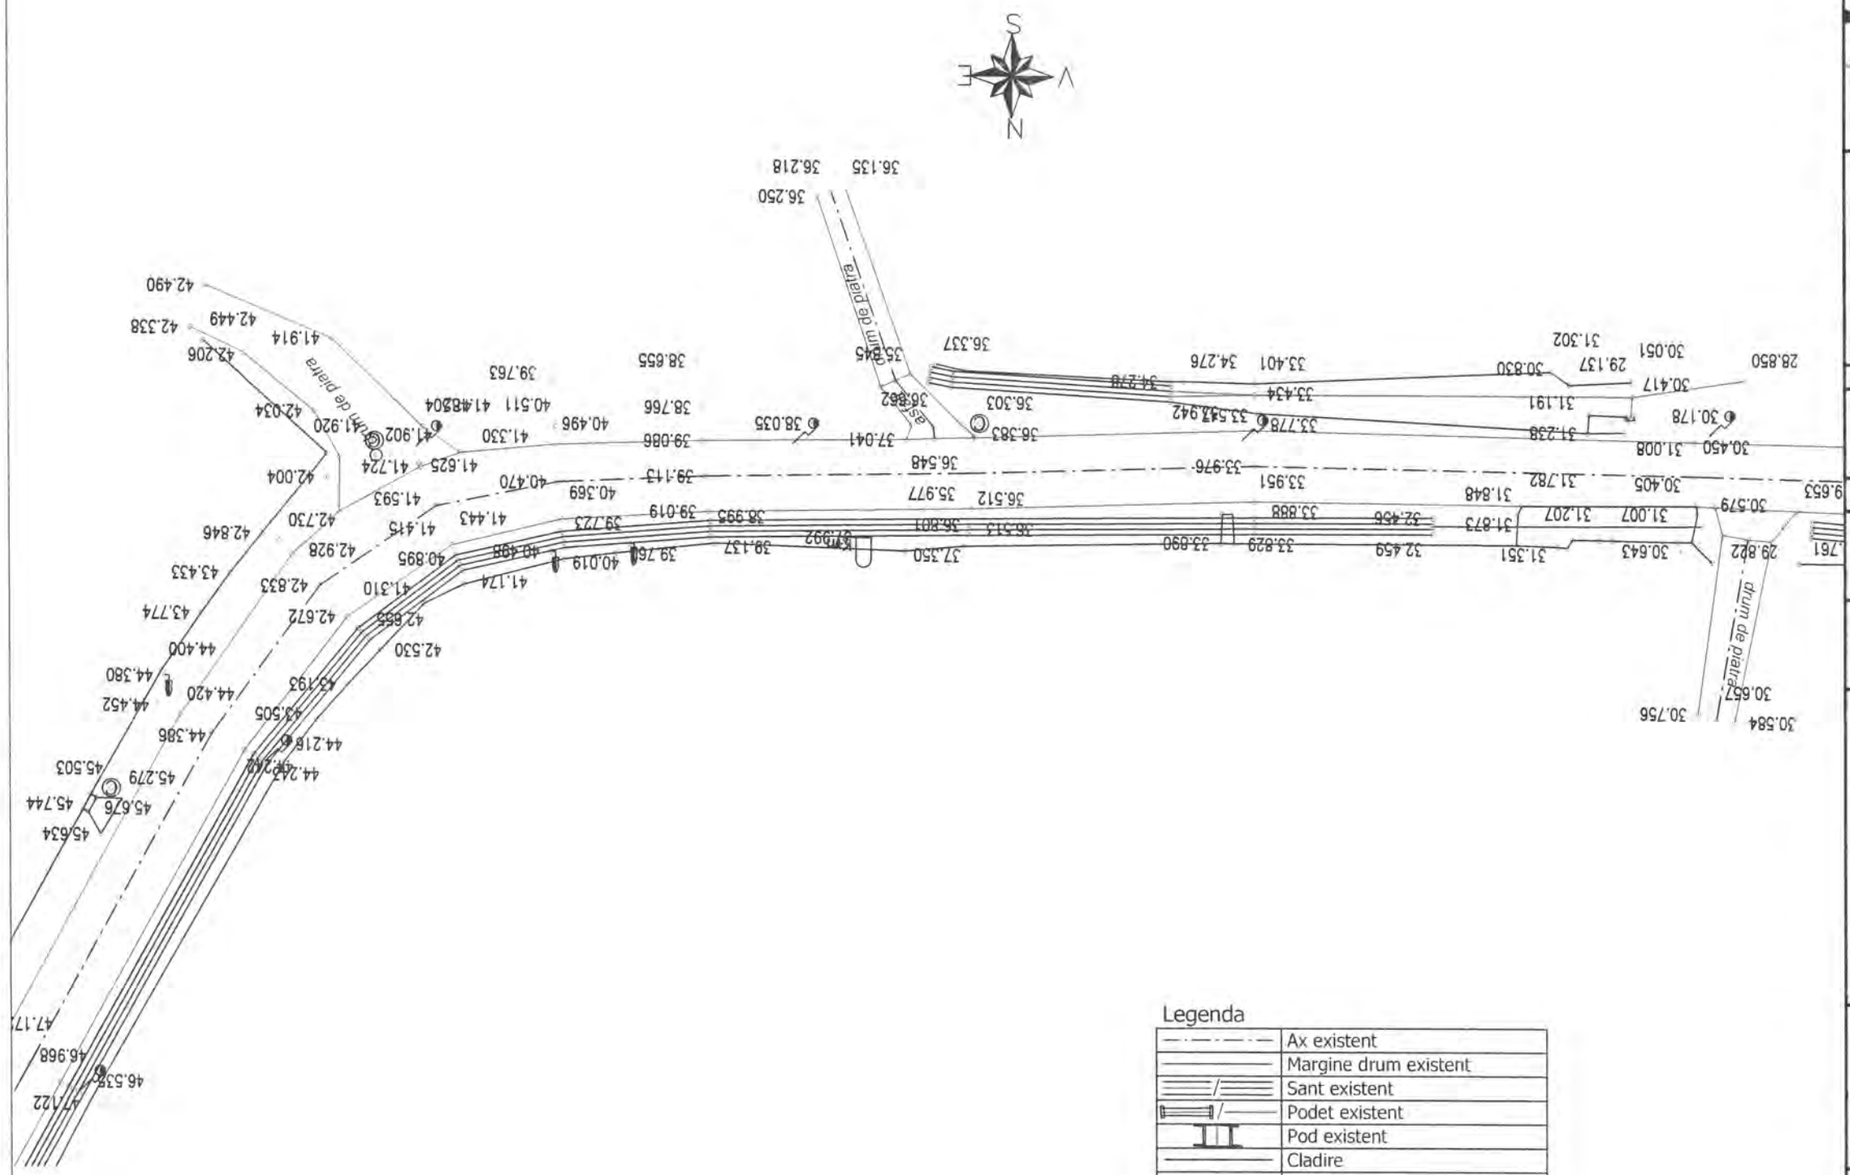

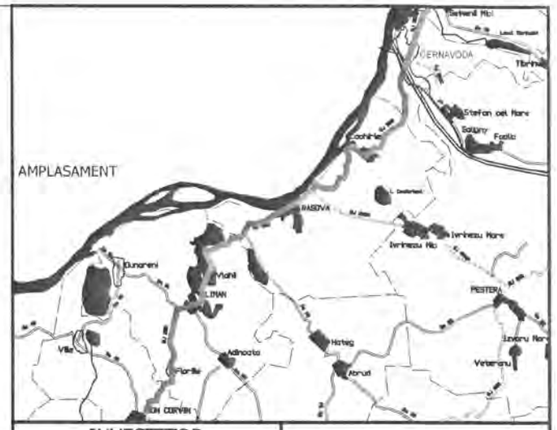

NOTA
- Clasa de importanta a lucrarii conf. HG. 766/'97 este C2 - lucrari de importanta normala
- Cerinta de calitate conf. HG. 742/2007 este corespunzatoare capitolelor:
- A 4.1 - asigurarea rezistentei si stabilitatii la solicitari statice si dinamice
- B 2.1 - siguranta in exploatare a constructiilor
- D 2 - sanatate si protectia mediului

Legenda

	Ax existent
	Margine drum existent
	Sant existent
	Podet existent
	Pod existent
	Cladire
	Trotuar
	Parcare
	Conducte
	Acces proprietate
	Parapet metalic existent
	Zid existent
	Limite proprietati
Ⓒ	Camin vizitare canalizare
Ⓐ	Camin vizitare apa
	Pom
	Stalp retea electrica

INVESTITOR

Regio

GUVERNUL ROMÂNIEI

JUDEȚUL CONSTANTA

BENEFICIAR

U.A.T. JUDEȚUL CONSTANTA

PROIECTANT:

S.C. GLOBAL SERVICE PROIECT S.R.L.
Str. Ardeleni, nr. 14, Sector 2, Bucuresti
t 021-2109080 f 021-2109080 www.globalproiect.ro

CONSTRUCTOR: Asocierea

S.C. OYL COMPANY HOLDING AG S.R.L.
Sos. Brailei Nr.1, Slobozia, jud. Ialomita
t 0243-230.230 f 0243-230.230 www.oylcompanyholding.ro

S.C. ELEKTRA INVEST S.R.L.
Strada Maria Rosetti, nr. 8A, Sector 2, Bucuresti
t 021-634.32.45/44/43 f 021-634.32.46

Verificator de proiect, cerințele A4, B2, D:

Titlu proiect:

"REABILITAREA SI MODERNIZAREA DRUMULUI JUDETEAN DJ 223, TRONSONUL CERNAVODA - RASOVA - ALIMAN - ION CORVIN"

Șef proiect:
dr. ing. Adrian Burlacu

Proiectat Ing. Ionut Panaitescu	Desenat Ing. Ana-Maria Cristache

Specialitatea: DRUMURI

Denumire plan:
PLAN DE SITUATIE CU RIDICAREA TOPOGRAFICA DJ 223
Scara: 1:500

Data: Mai 2020	Proiect nr: 470/05.2020	
Plansa nr. 3.57	Faza: P.Th.+D.E.	Rev: 0

PLAN DE SITUATIE CU RIDICAREA TOPOGRAFICA DJ 223

SCARA 1:500

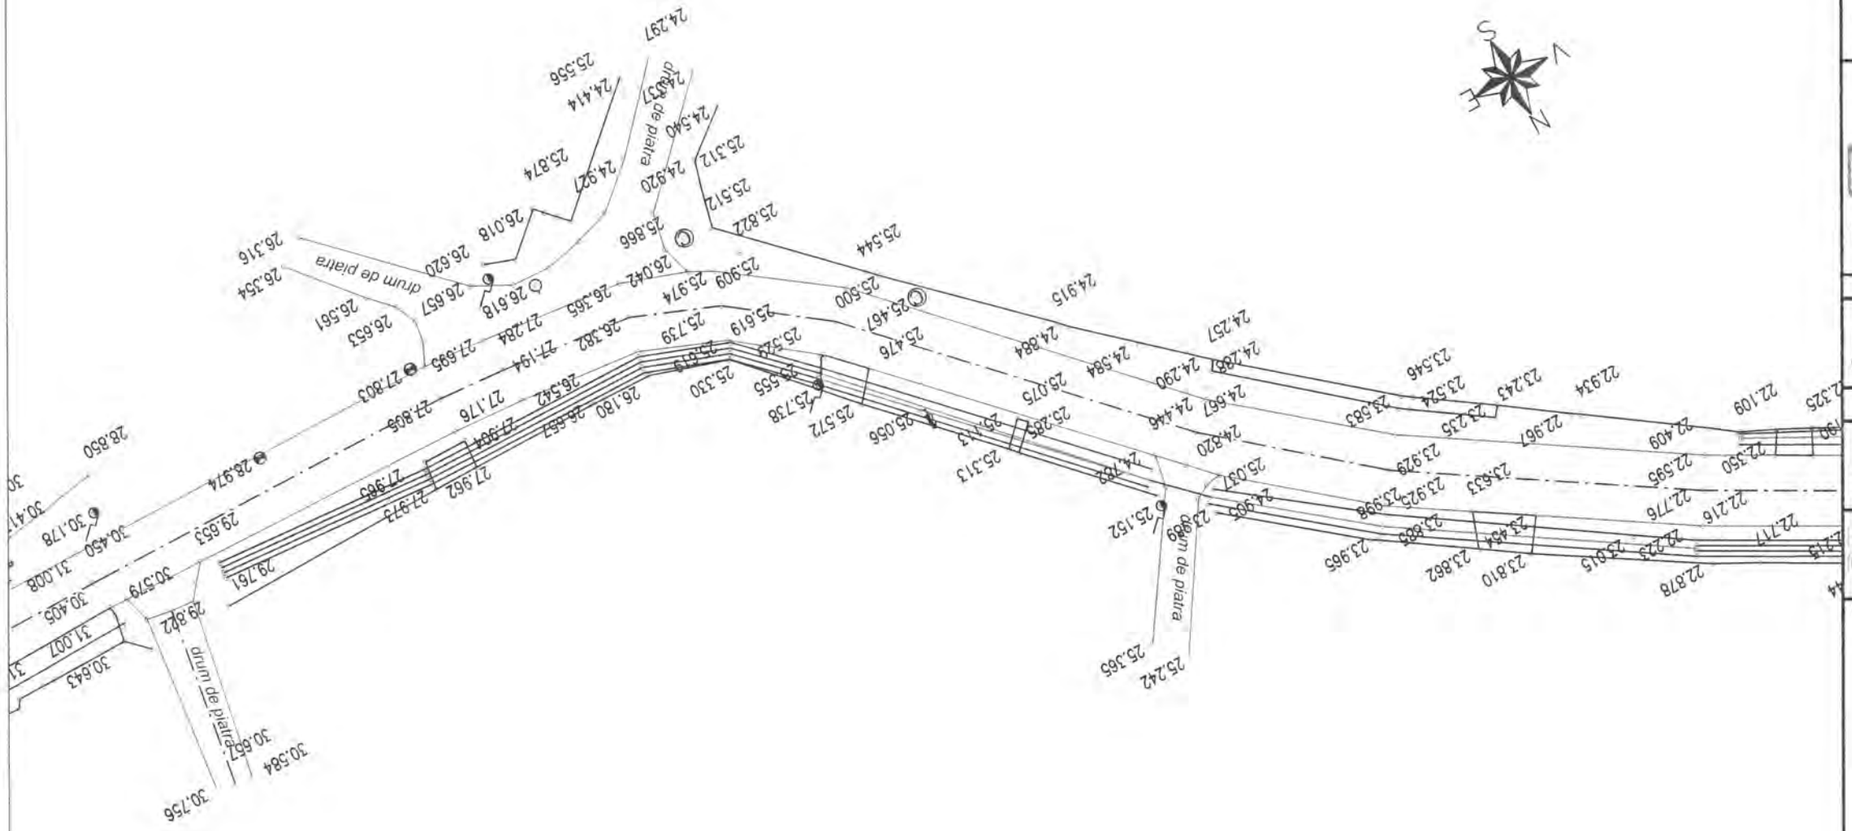

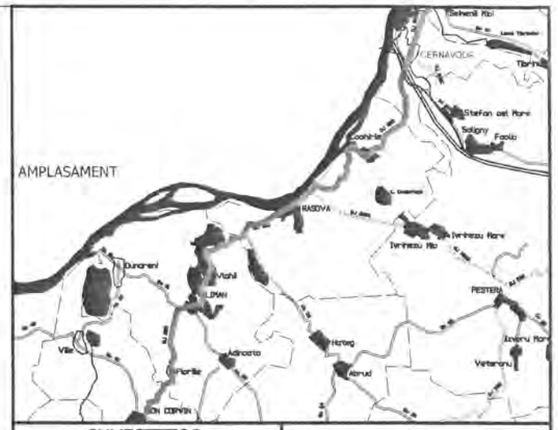

INVESTITOR	BENEFICIAR
Regie Inițiativă locală. Dezvoltare regională. GUVERNUL ROMÂNIEI JUDEȚUL CONSTANTA	U.A.T. JUDEȚUL CONSTANTA

PROIECTANT:

S.C. GLOBAL SERVICE PROIECT S.R.L.
Str. Ardeleni, nr. 14, Sector 2, Bucuresti
t 021-2109080 f 021-2109080 www.globalproiect.ro

CONSTRUCTOR: Asocierea

S.C. OYL COMPANY HOLDING AG S.R.L.
Sos. Brailei Nr.1, Slobozia, jud. Ialomita
t 0243-230.230 f 0243-230.230 www.oylcompanyholding.ro

S.C. ELEKTRA INVEST S.R.L.
Strada Maria Rosetti, nr. 8A, Sector 2, Bucuresti
t 021-634.32.45/44/43 f 021-634.32.46

Verificator de proiect, cerințele A4, B2, D:

Legenda

	Ax existent
	Margine drum existent
	Sant existent
	Podet existent
	Pod existent
	Cladire
	Trotuar
	Parcare
	Conducte
	Acces proprietate
	Parapet metalic existent
	Zid existent
	Limite proprietati
Ⓒ	Camin vizitare canalizare
Ⓐ	Camin vizitare apa
	Pom
	Stalp retea electrica

NOTA
- Clasa de importanta a lucrarii conf. HG. 766/'97 este C2 - lucrari de importanta normala
- Cerinta de calitate conf. HG. 742/2007 este corespunzatoare capitolelor:
- A 4.1 - asigurarea rezistentei si stabilitatii la solicitari statice si dinamice
- B 2.1 - siguranta in exploatare a constructiilor
- D 2 - sanatate si protectia mediului

Titlu proiect:

"REABILITAREA SI MODERNIZAREA DRUMULUI JUDETEAN DJ 223, TRONSONUL CERNAVODA - RASOVA - ALIMAN - ION CORVIN"

Șef proiect:
dr. ing. Adrian Burlacu

Proiectat	Desenat
Ing. Ionut Panaitescu	Ing. Ana-Maria Cristache

Specialitatea: DRUMURI

Denumire plan:
PLAN DE SITUATIE CU RIDICAREA TOPOGRAFICA DJ 223
Scara: 1:500

Data: Mai 2020	Proiect nr: 470/05.2020	
Plansa nr. 3.58	Faza: P.Th.+D.E.	Rev: 0

PLAN DE SITUATIE CU RIDICAREA TOPOGRAFICA DJ 223

SCARA 1:500

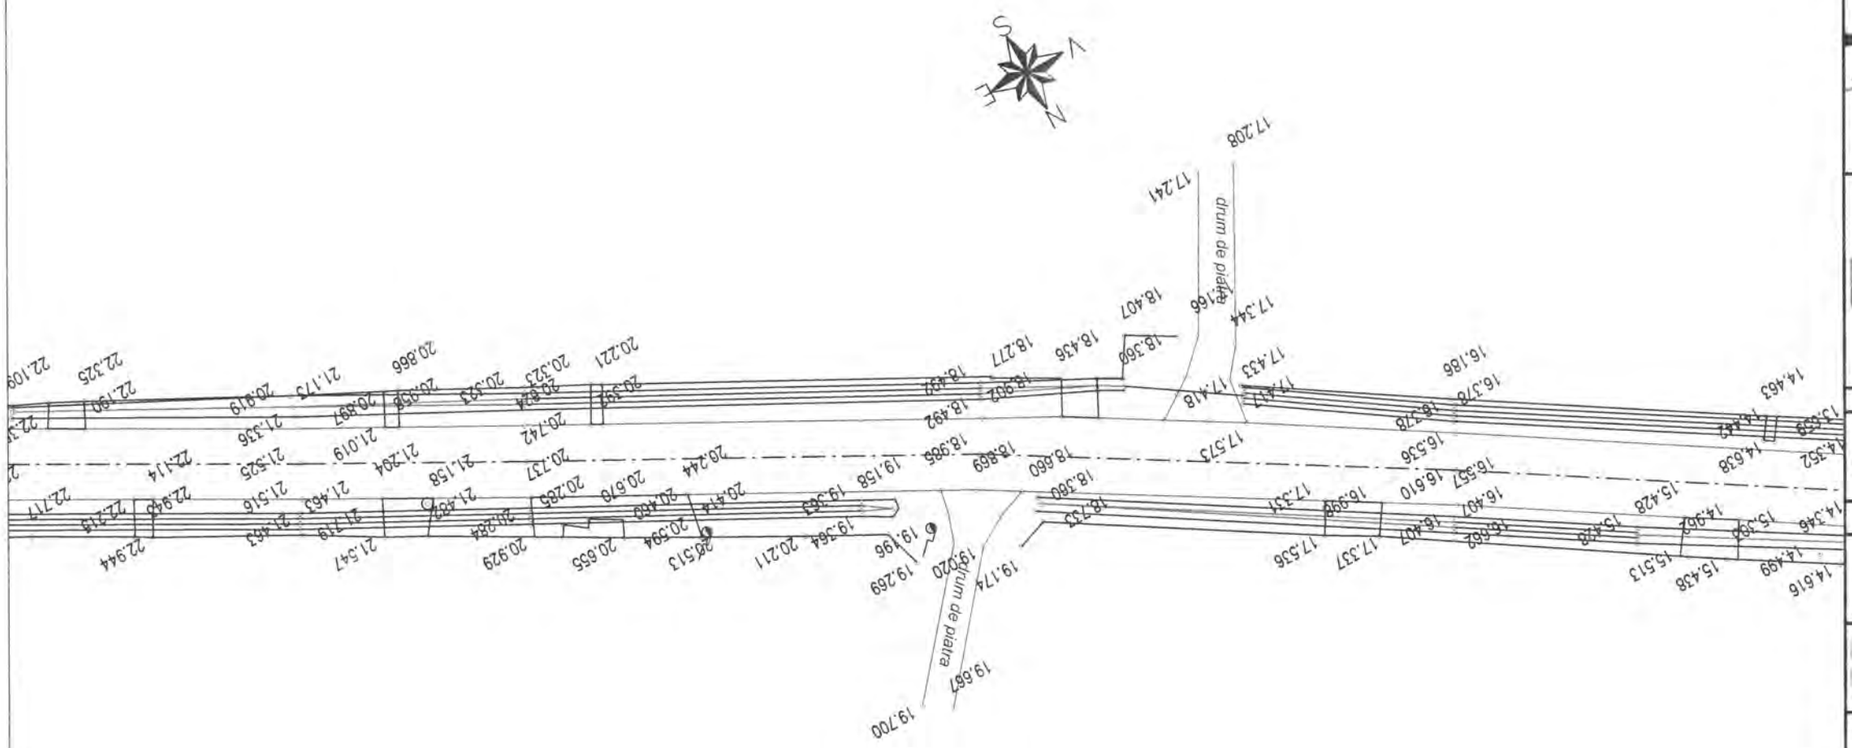

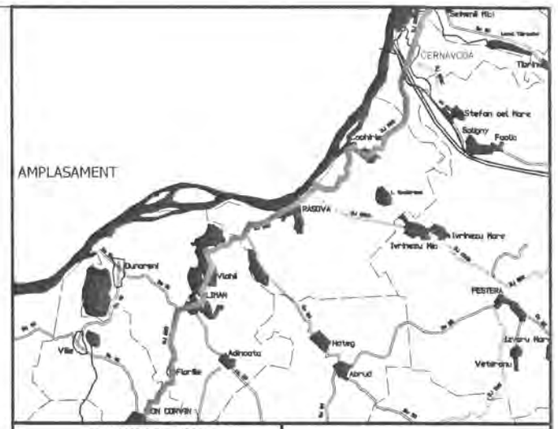

INVESTITOR	BENEFICIAR
Regie GUVERNUL ROMÂNIEI JUDEȚUL CONSTANTA	U.A.T. JUDEȚUL CONSTANTA

PROIECTANT:

S.C. GLOBAL SERVICE PROIECT S.R.L.
Str. Ardeleni, nr. 14, Sector 2, Bucuresti
t 021-2109080 f: 021-2109080 www.globalproiect.ro

CONSTRUCTOR: Asocierea

S.C. OYL COMPANY HOLDING AG S.R.L.
Sos. Brailei Nr.1, Slobozia, jud. Ialomita
t 0243-230.230 f: 0243-230.230 www.oylcompanyholding.ro

S.C. ELEKTRA INVEST S.R.L.
Strada Maria Rosetti, nr. 8A, Sector 2, Bucuresti
t 021-634.32.45/44/43 f: 021-634.32.46

Verificator de proiect, cerințele A4, B2, D:

Titlu proiect:

"REABILITAREA SI MODERNIZAREA DRUMULUI JUDETEAN DJ 223, TRONSONUL CERNAVODA - RASOVA - ALIMAN - ION CORVIN"

Șef proiect:
dr. ing. Adrian Burlacu

Proiectat	Desenat
Ing. Ionut Panaitescu	Ing. Ana-Maria Cristache

Specialitatea: DRUMURI

Denumire plan:
PLAN DE SITUATIE CU RIDICAREA TOPOGRAFICA DJ 223
Scara: 1:500

Data: Mai 2020	Proiect nr: 470/05.2020	
Plansa nr. 3.59	Faza: P.Th.+D.E.	Rev: 0

NOTA
- Clasa de importanta a lucrarii conf. HG. 766/'97 este C2 - lucrari de importanta normala
- Cerinta de calitate conf. HG. 742/2007 este corespunzatoare capitolelor:
- A 4.1 - asigurarea rezistentei si stabilitatii la solicitari statice si dinamice
- B 2.1 - siguranta in exploatare a constructiilor
- D 2 - sanatate si protectia mediului

Legenda

	Ax existent
	Margine drum existent
	Sant existent
	Podet existent
	Pod existent
	Cladire
	Trotuar
	Parcare
	Conducte
	Acces proprietate
	Parapet metalic existent
	Zid existent
	Limite proprietati
Ⓒ	Camin vizitare canalizare
Ⓐ	Camin vizitare apa
	Pom
	Stalp retea electrica

PLAN DE SITUATIE CU RIDICAREA TOPOGRAFICA DJ 223

SCARA 1:500

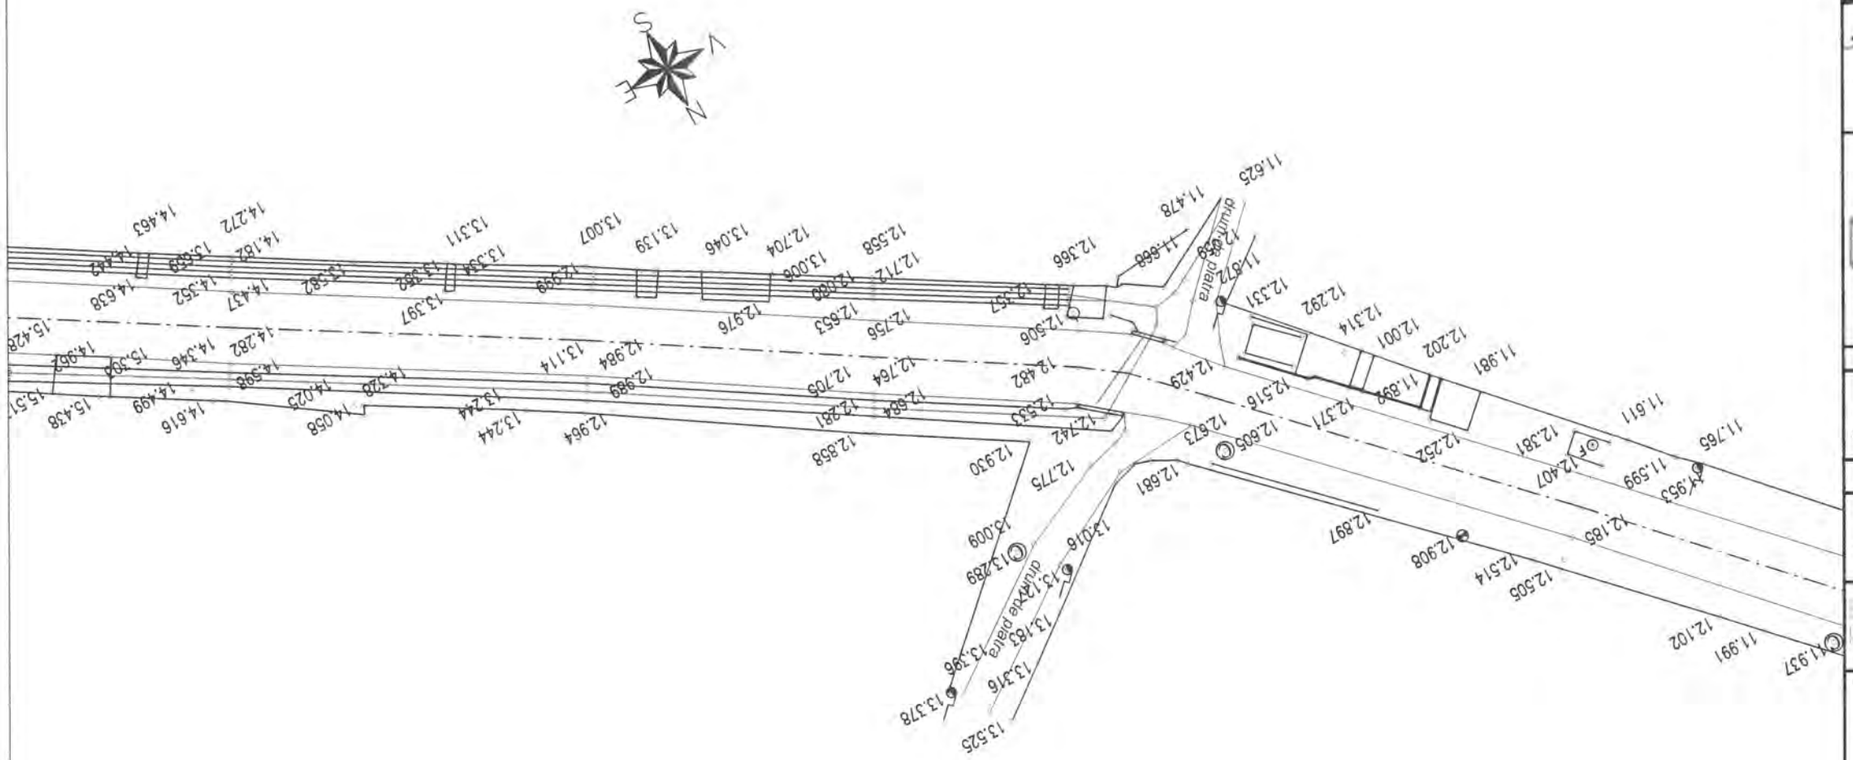

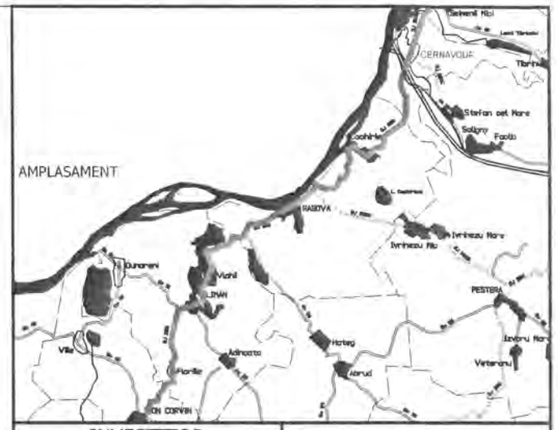

INVESTITOR	BENEFICIAR
Regio GUVERNUL ROMÂNIEI JUDEȚUL CONSTANTA	U.A.T. JUDEȚUL CONSTANTA

PROIECTANT:

S.C. GLOBAL SERVICE PROIECT S.R.L.
Str. Ardeleni, nr. 14, Sector 2, Bucuresti
t 021-2109080 f 021-2109080 www.globalproiect.ro

CONSTRUCTOR: Asocierea

S.C. OYL COMPANY HOLDING AG S.R.L.
Sos. Brailei Nr.1, Slobozia, jud. Ialomita
t 0243-230.230 f 0243-230.230 www.oylcompanyholding.ro

S.C. ELEKTRA INVEST S.R.L.
Strada Maria Rosetti, nr. 8A, Sector 2, Bucuresti
t 021-634.32.45/44/43 f 021-634.32.46

Verificator de proiect, cerințele A4, B2, D:

Legenda

	Ax existent
	Margine drum existent
	Sant existent
	Podet existent
	Pod existent
	Cladire
	Trotuar
	Parcare
	Conducte
	Acces proprietate
	Parapet metalic existent
	Zid existent
	Limite proprietati
Ⓒ	Camin vizitare canalizare
Ⓐ	Camin vizitare apa
	Pom
	Stalp retea electrica

NOTA
- Clasa de importanta a lucrarii conf. HG. 766/'97 este C2 - lucrari de importanta normala
- Cerinta de calitate conf. HG. 742/2007 este corespunzatoare capitolelor:
- A 4.1 - asigurarea rezistentei si stabilitatii la solicitari statice si dinamice
- B 2.1 - siguranta in exploatare a constructiilor
- D 2 - sanatate si protectia mediului

Titlu proiect:

"REABILITAREA SI MODERNIZAREA DRUMULUI JUDETEAN DJ 223, TRONSONUL CERNAVODA - RASOVA - ALIMAN - ION CORVIN"

Șef proiect:
dr. ing. Adrian Burlacu

Proiectat	Desenat
Ing. Ionut Panaitescu	Ing. Ana-Maria Cristache

Specialitatea: DRUMURI

Denumire plan:
PLAN DE SITUATIE CU RIDICAREA TOPOGRAFICA DJ 223
Scara: 1:500

Data: Mai 2020	Proiect nr: 470/05.2020	
Plansa nr. 3.60	Faza: P.Th.+D.E.	Rev: 0

PLAN DE SITUATIE CU RIDICAREA TOPOGRAFICA DJ 223

SCARA 1:500

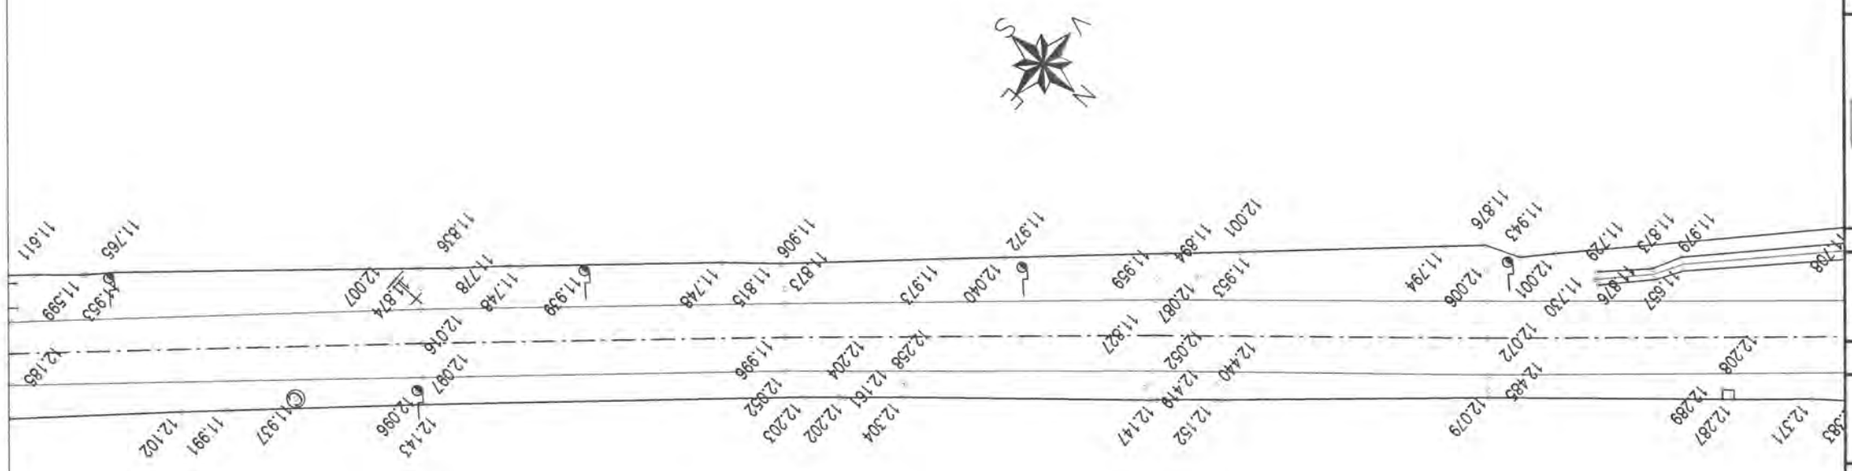

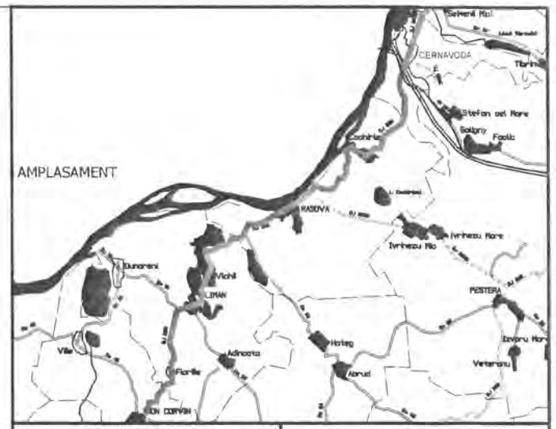

INVESTITOR	BENEFICIAR
Regio GUVERNUL ROMÂNIEI JUDEȚUL CONSTANTA	U.A.T. JUDEȚUL CONSTANTA

PROIECTANT:

S.C. GLOBAL SERVICE PROIECT S.R.L.
Str. Ardeleni, nr. 14, Sector 2, București
t 021-2109080 f 021-2109080 www.globalproiect.ro

CONSTRUCTOR: Asocierea

S.C. OYL COMPANY HOLDING AG S.R.L.
Sos. Brailei Nr.1, Slobozia, jud. Ialomita
t 0243-230.230 f 0243-230.230 www.oylcompanyholding.ro

S.C. ELEKTRA INVEST S.R.L.
Strada Maria Rosetti, nr. 8A, Sector 2, Bucuresti
t 021-634.32.45/44/43 f 021-634.32.46

Verificator de proiect, cerințele A4, B2, D:

Legenda

	Ax existent
	Margine drum existent
	Sant existent
	Podet existent
	Pod existent
	Cladire
	Trotuar
	Parcare
	Conducte
	Acces proprietate
	Parapet metalic existent
	Zid existent
	Limite proprietati
Ⓒ	Camin vizitare canalizare
Ⓐ	Camin vizitare apa
	Pom
	Stalp retea electrica

NOTA
- Clasa de importanta a lucrarii conf. HG. 766/'97 este C2 - lucrari de importanta normala
- Cerinta de calitate conf. HG. 742/2007 este corespunzatoare capitolelor:
- A 4.1 - asigurarea rezistentei si stabilitatii la solicitari statice si dinamice
- B 2.1 - siguranta in exploatare a constructiilor
- D 2 - sanatate si protectia mediului

Titlu proiect:

"REABILITAREA SI MODERNIZAREA DRUMULUI JUDETEAN DJ 223, TRONSONUL CERNAVODA - RASOVA - ALIMAN - ION CORVIN"

Șef proiect:
dr. ing. Adrian Burlacu

Proiectat	Desenat
Ing. Ionut Panaitescu	Ing. Ana-Maria Cristache

Specialitatea: DRUMURI

Denumire plan:
PLAN DE SITUATIE CU RIDICAREA TOPOGRAFICA DJ 223
Scara: 1:500

Data: Mai 2020	Proiect nr: 470/05.2020	
Plansa nr. 3.61	Faza: P.Th.+D.E.	Rev: 0

PLAN DE SITUATIE CU RIDICAREA TOPOGRAFICA DJ 223

SCARA 1:500

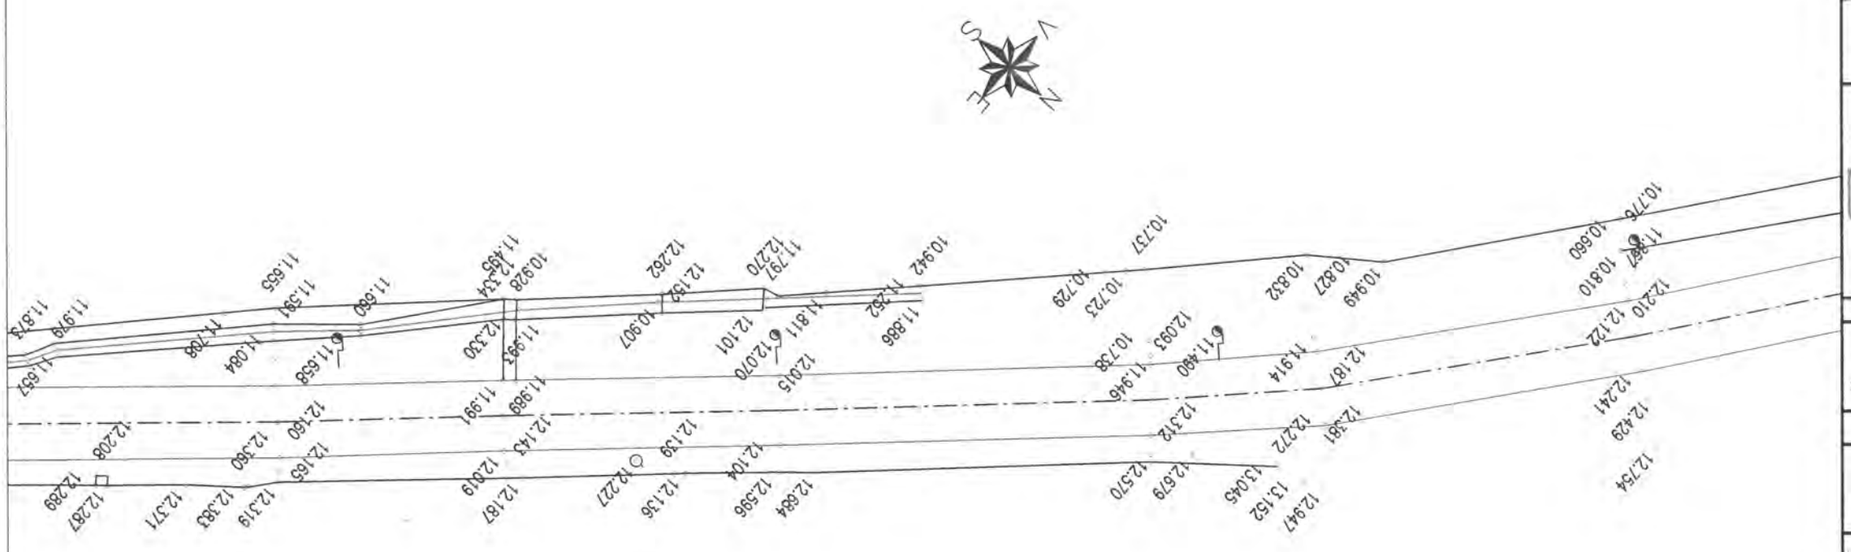

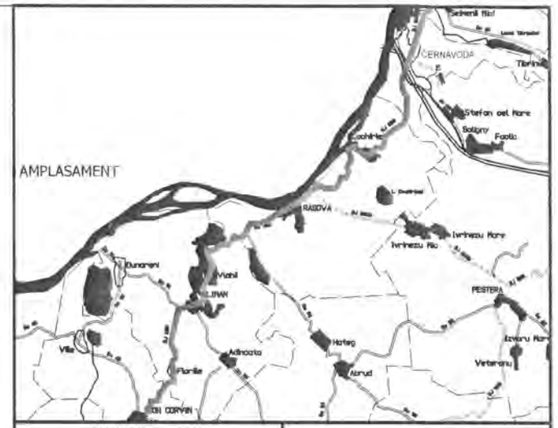

INVESTITOR	BENEFICIAR
Regio GUVERNUL ROMÂNIEI JUDEȚUL CONSTANTA	U.A.T. JUDEȚUL CONSTANTA

PROIECTANT:

S.C. GLOBAL SERVICE PROIECT S.R.L.
Str. Ardeleni, nr. 14, Sector 2, Bucuresti
t 021-2109080 f 021-2109080 www.globalproiect.ro

CONSTRUCTOR: Asocierea

S.C. OYL COMPANY HOLDING AG S.R.L.
Sos. Brailei Nr.1, Slobozia, jud. Ialomita
t 0243-230.230 f 0243-230.230 www.oylcompanyholding.ro

S.C. ELEKTRA INVEST S.R.L.
Strada Maria Rosetti, nr. 8A, Sector 2, Bucuresti
t 021-634.32.45/44/43 f 021-634.32.46

Verificator de proiect, cerințele A4, B2, D:

Legenda

	Ax existent
	Margine drum existent
	Sant existent
	Podet existent
	Pod existent
	Cladire
	Trotuar
	Parcare
	Conducte
	Acces proprietate
	Parapet metalic existent
	Zid existent
	Limite proprietati
Ⓒ	Camin vizitare canalizare
Ⓐ	Camin vizitare apa
	Pom
	Stalp retea electrica

NOTA
- Clasa de importanta a lucrarii conf. HG. 766/'97 este C2 - lucrari de importanta normala
- Cerinta de calitate conf. HG. 742/2007 este corespunzatoare capitolelor:
- A 4.1 - asigurarea rezistentei si stabilitatii la solicitari statice si dinamice
- B 2.1 - siguranta in exploatare a constructiilor
- D 2 - sanatate si protectia mediului

Titlu proiect:

"REABILITAREA SI MODERNIZAREA DRUMULUI JUDETEAN DJ 223, TRONSONUL CERNAVODA - RASOVA - ALIMAN - ION CORVIN"

Șef proiect:
dr. ing. Adrian Burlacu

Proiectat	Desenat
Ing. Ionut Panaitescu	Ing. Ana-Maria Cristache

Specialitatea: DRUMURI

Denumire plan:
PLAN DE SITUATIE CU RIDICAREA TOPOGRAFICA DJ 223
Scara: 1:500

Data: Mai 2020	Proiect nr: 470/05.2020	
Plansa nr. 3.62	Faza: P.Th.+D.E.	Rev: 0

PLAN DE SITUATIE CU RIDICAREA TOPOGRAFICA DJ 223

SCARA 1:500

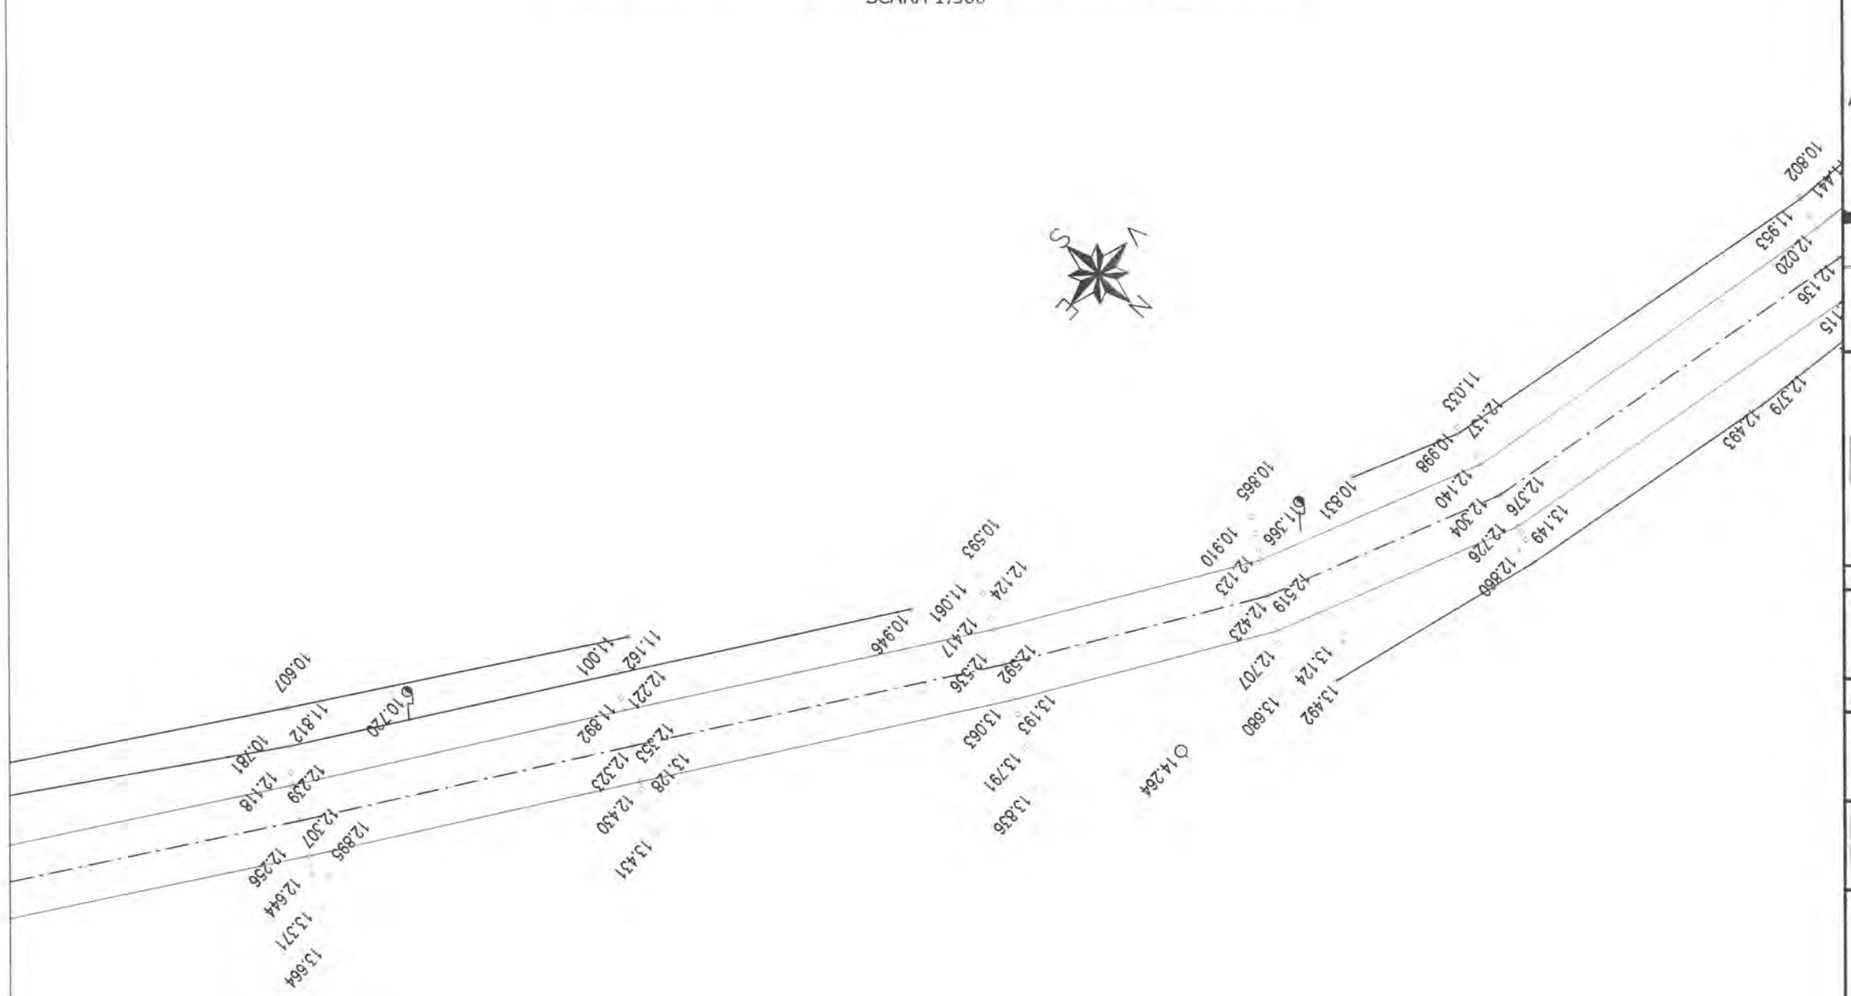

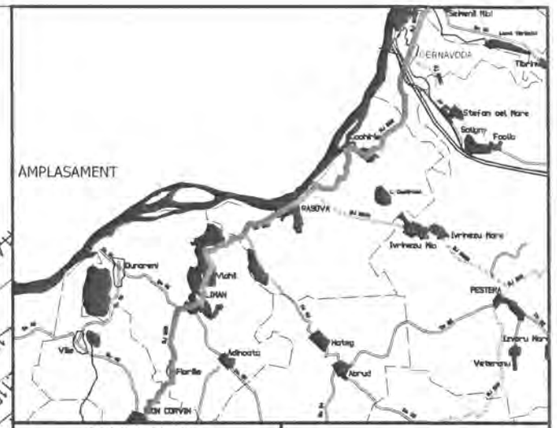

INVESTITOR	BENEFICIAR
Regie – Inițiativă locală. Dezvoltare regională	
GUVERNUL ROMÂNIEI	
JUDEȚUL CONSTANTA	U.A.T. JUDEȚUL CONSTANTA

PROIECTANT:

S.C. GLOBAL SERVICE PROIECT S.R.L.
Str. Ardeleni, nr. 14, Sector 2, Bucuresti
t 021-2109080 f: 021-2109080 www.globalproiect.ro

CONSTRUCTOR: Asocierea

S.C. OYL COMPANY HOLDING AG S.R.L.
Sos. Brailei Nr.1, Slobozia, jud. Talomita
t 0243-230.230 f: 0243-230.230 www.oylcompanyholding.ro

S.C. ELEKTRA INVEST S.R.L.
Strada Maria Rosetti, nr. 8A, Sector 2, Bucuresti
t 021-634.32.45/44/43 f: 021-634.32.46

Verificator de proiect, cerintele A4, B2, D:

Titlu proiect:

"REABILITAREA SI MODERNIZAREA DRUMULUI JUDETEAN DJ 223, TRONSONUL CERNAVODA - RASOVA - ALIMAN - ION CORVIN"

Şef proiect:
dr. ing. Adrian Burlacu

Proiectat	Desenat
Ing. Ionut Panaitescu	Ing. Ana-Maria Cristache

Specialitatea: DRUMURI

Denumire plan:
PLAN DE SITUATIE CU RIDICAREA TOPOGRAFICA DJ 223
Scara: 1:500

Data: Mai 2020	Proiect nr: 470/05.2020	
Plansa nr. 3.63	Faza: P.Th.+D.E.	Rev: 0

NOTA
- Clasa de importanta a lucrarii conf. HG. 766/'97 este C2 - lucrari de importanta normala
- Cerinta de calitate conf. HG. 742/2007 este corespunzatoare capitolelor:
- A 4.1 - asigurarea rezistentei si stabilitatii la solicitari statice si dinamice
- B 2.1 - siguranta in exploatare a constructiilor
- D 2 - sanatate si protectia mediului

Legenda

	Ax existent
	Margine drum existent
	Sant existent
	Podet existent
	Pod existent
	Cladire
	Trotuar
	Parcare
	Conducte
	Acces proprietate
	Parapet metalic existent
	Zid existent
	Limite proprietati
Ⓒ	Camin vizitare canalizare
Ⓐ	Camin vizitare apa
	Pom
	Stalp retea electrica

PLAN DE SITUATIE CU RIDICAREA TOPOGRAFICA DJ 223

SCARA 1:500

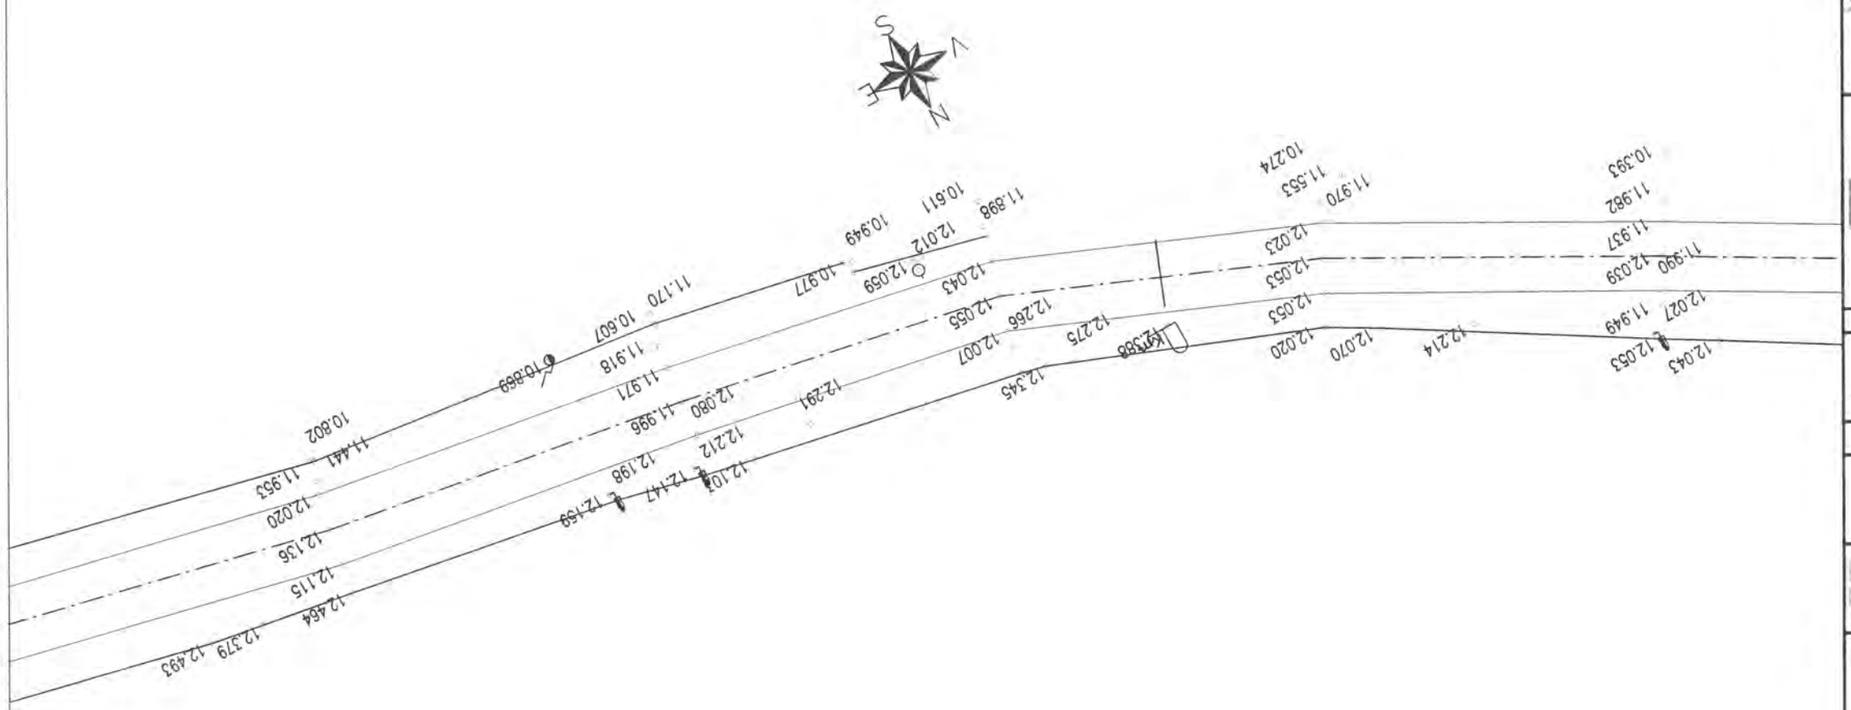

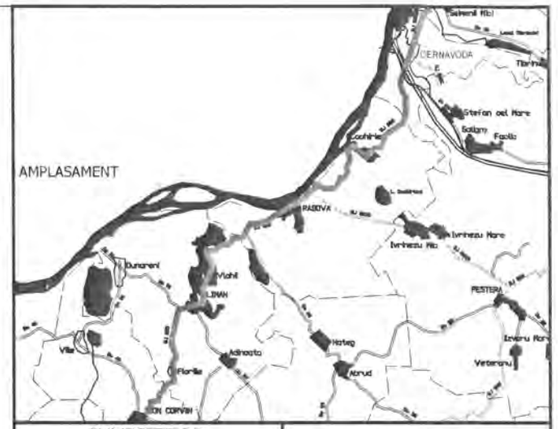

INVESTITOR	BENEFICIAR
Regie — Inițiativă locală. Dezvoltare regională	
GUVERNUL ROMÂNIEI	
JUDEȚUL CONSTANTA	U.A.T. JUDEȚUL CONSTANTA

PROIECTANT:

S.C. GLOBAL SERVICE PROIECT S.R.L.
Str. Ardeleni, nr. 14, Sector 2, Bucuresti
t 021-2109080 f: 021-2109080 www.globalproiect.ro

CONSTRUCTOR: Asocierea

S.C. OYL COMPANY HOLDING AG S.R.L.
Sos. Brailei Nr.1, Slobozia, Jud. Ialomita
t 0243-230.230 f: 0243-230.230 www.oylcompanyholding.ro

S.C. ELEKTRA INVEST S.R.L.
Strada Maria Rosetti, nr. 8A, Sector 2, Bucuresti
t 021-634.32.45/44/43 f: 021-634.32.46

Verificator de proiect, cerințele A4, B2, D:

Legenda

	Ax existent
	Margine drum existent
	Sant existent
	Podet existent
	Pod existent
	Cladire
	Trotuar
	Parcare
	Conducte
	Acces proprietate
	Parapet metalic existent
	Zid existent
	Limite proprietati
	Camin vizitare canalizare
	Camin vizitare apa
	Pom
	Stalp retea electrica

NOTA
- Clasa de importanta a lucrarii conf. HG. 766/'97 este C2 - lucrari de importanta normala
- Cerinta de calitate conf. HG. 742/2007 este corespunzatoare capitolelor:
- A 4.1 - asigurarea rezistentei si stabilitatii la solicitari statice si dinamice
- B 2.1 - siguranta in exploatare a constructiilor
- D 2 - sanatate si protectia mediului

Titlu proiect:

"REABILITAREA SI MODERNIZAREA DRUMULUI JUDETEAN DJ 223, TRONSONUL CERNAVODA - RASOVA - ALIMAN - ION CORVIN"

Șef proiect:
dr. ing. Adrian Burlacu

Proiectat	Desenat
Ing. Ionut Panaitescu	Ing. Ana-Maria Cristache

Specialitatea: DRUMURI

Denumire plan:
PLAN DE SITUATIE CU RIDICAREA TOPOGRAFICA DJ 223
Scara: 1:500

Data: Mai 2020	Proiect nr: 470/05.2020	
Plansa nr. 3.64	Faza: P.Th.+D.E.	Rev: 0

PLAN DE SITUATIE CU RIDICAREA TOPOGRAFICA DJ 223

SCARA 1:500

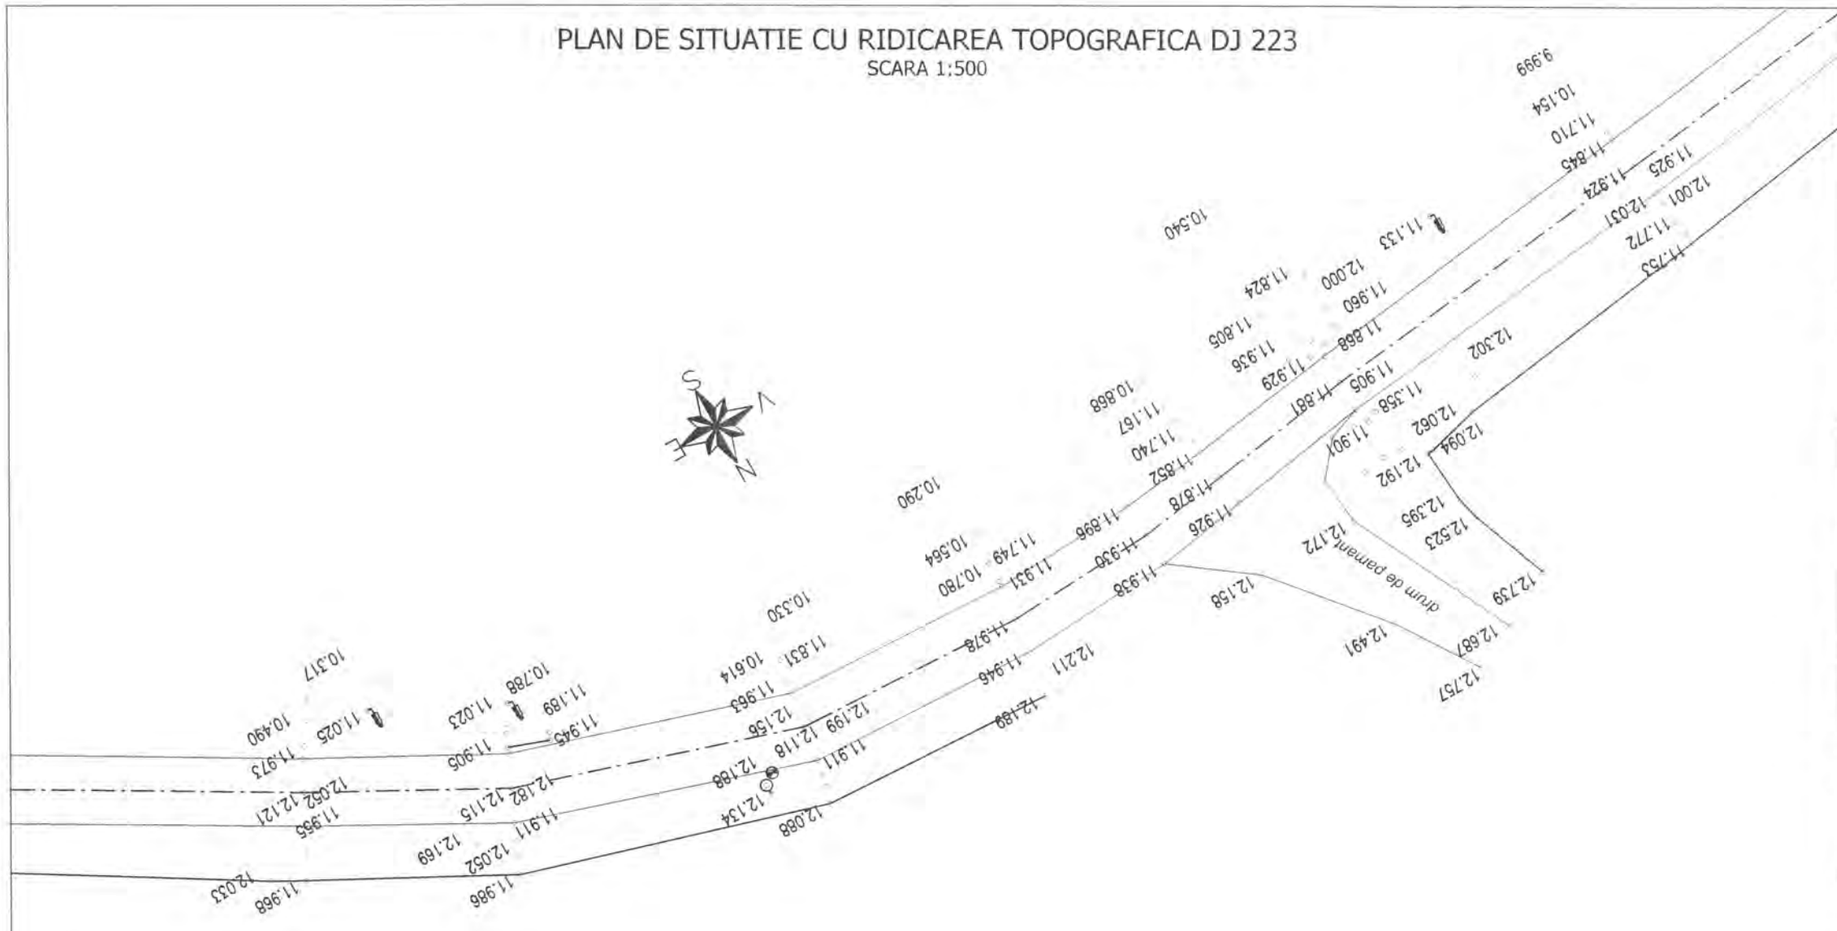

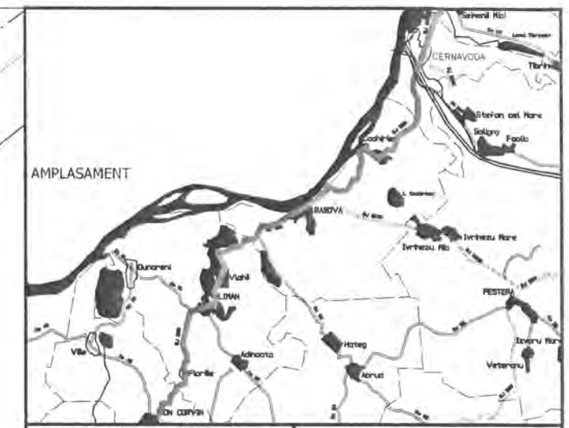

INVESTITOR	BENEFICIAR
Regio GUVERNUL ROMÂNIEI JUDEȚUL CONSTANTA	U.A.T. JUDEȚUL CONSTANTA

PROIECTANT:

S.C. GLOBAL SERVICE PROIECT S.R.L.
Str. Ardeleni, nr. 14, Sector 2, Bucuresti
t 021-2109080 f 021-2109080 www.globalproiect.ro

CONSTRUCTOR: Asocierea

S.C. OYL COMPANY HOLDING AG S.R.L.
Sos. Brailei Nr.1, Slobozia, jud. Ialomita
t 0243-230.230 f 0243-230.230 www.oylcompanyholding.ro

S.C. ELEKTRA INVEST S.R.L.
Strada Maria Rosetti, nr. 8A, Sector 2, Bucuresti
t 021-634.32.45/44/43 f 021-634.32.46

Verificator de proiect, cerințele A4, B2, D:

Titlu proiect:

"REABILITAREA SI MODERNIZAREA DRUMULUI JUDETEAN DJ 223, TRONSONUL CERNAVODA - RASOVA - ALIMAN - ION CORVIN"

Șef proiect:
dr. ing. Adrian Burlacu

Proiectat	Desenat
Ing. Ionut Panaitescu	Ing. Ana-Maria Cristache

Specialitatea: DRUMURI

Denumire plan:
PLAN DE SITUATIE CU RIDICAREA TOPOGRAFICA DJ 223
Scara: 1:500

Data: Mai 2020	Proiect nr: 470/05.2020	
Plansa nr. 3.65	Faza: P.Th.+D.E.	Rev: 0

NOTA
- Clasa de importanta a lucrarii conf. HG. 766/'97 este C2 - lucrari de importanta normala
- Cerinta de calitate conf. HG. 742/2007 este corespunzatoare capitolelor:
- A 4.1 - asigurarea rezistentei si stabilitatii la solicitari statice si dinamice
- B 2.1 - siguranta in exploatare a constructiilor
- D 2 - sanatate si protectia mediului

Legenda

	Ax existent
	Margine drum existent
	Sant existent
	Podet existent
	Pod existent
	Cladire
	Trotuar
	Parcare
	Conducte
	Acces proprietate
	Parapet metalic existent
	Zid existent
	Limite proprietati
Ⓒ	Camin vizitare canalizare
Ⓐ	Camin vizitare apa
	Pom
	Stalp retea electrica

PLAN DE SITUATIE CU RIDICAREA TOPOGRAFICA DJ 223

SCARA 1:500

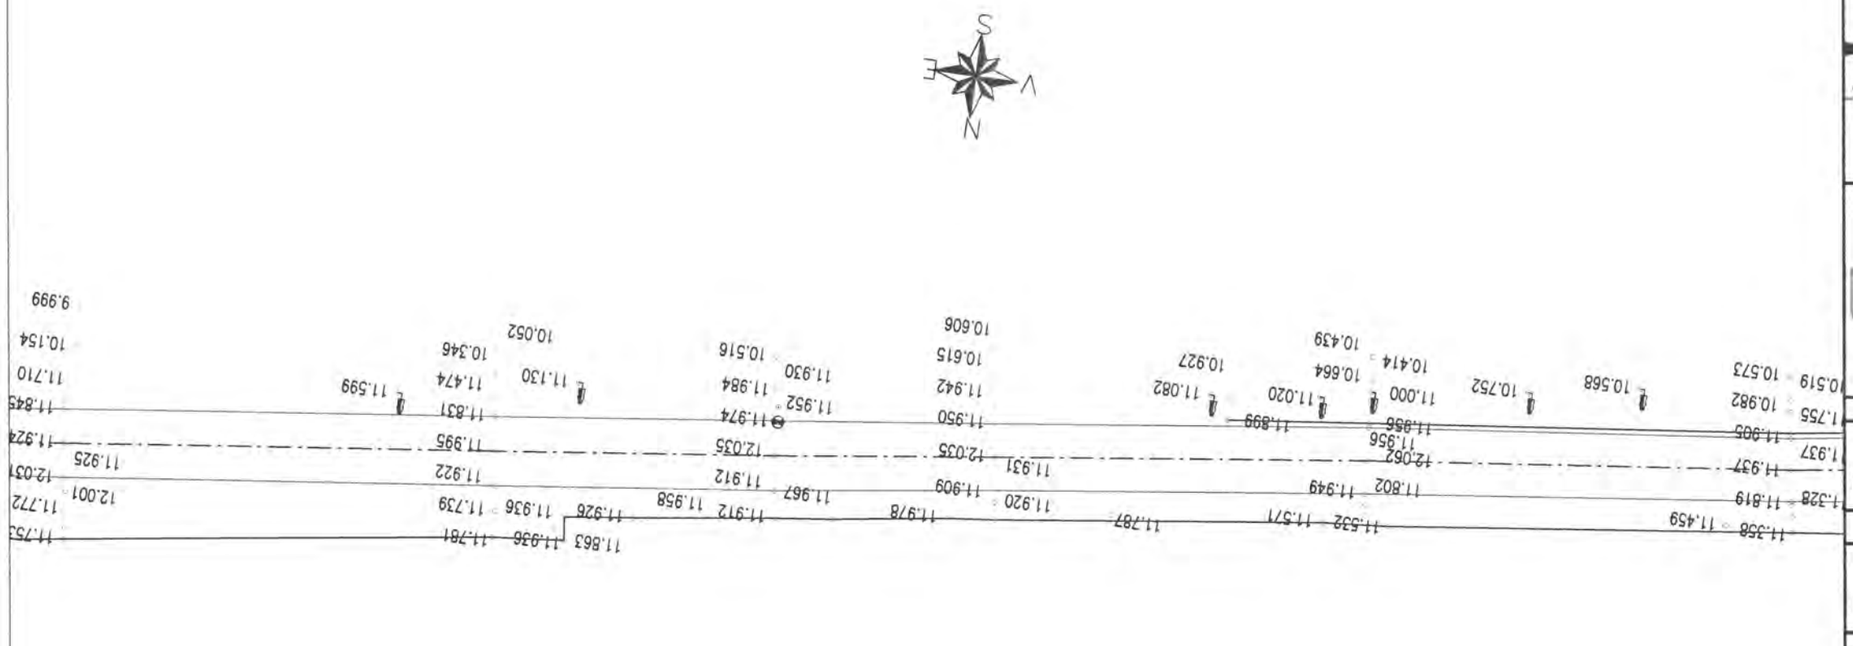

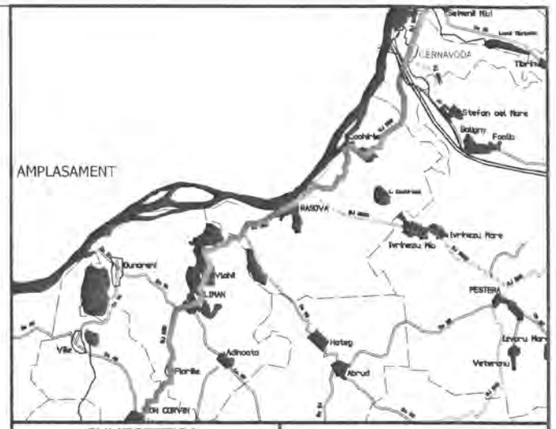

INVESTITOR	BENEFICIAR
Regio – Inițiativă locală. Dezvoltare regională. GUVERNUL ROMÂNIEI JUDEȚUL CONSTANTA	U.A.T. JUDEȚUL CONSTANTA

PROIECTANT:

S.C. GLOBAL SERVICE PROIECT S.R.L.
Str. Ardeleni, nr. 14, Sector 2, Bucuresti
t 021-2109080 f: 021-2109080 www.globalproiect.ro

CONSTRUCTOR: Asocierea

S.C. OYL COMPANY HOLDING AG S.R.L.
Sos. Brailei Nr.1, Slobozia, jud. Ialomita
t 0243-230.230 f: 0243-230.230 www.oylcompanyholding.ro

S.C. ELEKTRA INVEST S.R.L.
Strada Maria Rosetti, nr. 8A, Sector 2, Bucuresti
t 021-634.32.45/44/43 f: 021-634.32.46

Verificator de proiect, cerințele A4, B2, D:

Legenda

	Ax existent
	Margine drum existent
	Sant existent
	Podet existent
	Pod existent
	Cladire
	Trotuar
	Parcare
	Conducte
	Acces proprietate
	Parapet metalic existent
	Zid existent
	Limite proprietati
Ⓒ	Camin vizitare canalizare
Ⓐ	Camin vizitare apa
	Pom
	Stalp retea electrica

NOTA
- Clasa de importanta a lucrarii conf. HG. 766/'97 este C2 - lucrari de importanta normala
- Cerinta de calitate conf. HG. 742/2007 este corespunzatoare capitolelor:
- A 4.1 - asigurarea rezistentei si stabilitatii la solicitari statice si dinamice
- B 2.1 - siguranta in exploatare a constructiilor
- D 2 - sanatate si protectia mediului

Titlu proiect:

"REABILITAREA SI MODERNIZAREA DRUMULUI JUDETEAN DJ 223, TRONSONUL CERNAVODA - RASOVA - ALIMAN - ION CORVIN"

Şef proiect:
dr. ing. Adrian Burlacu

Proiectat	Desenat
Ing. Ionut Panaitescu	Ing. Ana-Maria Cristache

Specialitatea: DRUMURI

Denumire plan:
PLAN DE SITUATIE CU RIDICAREA TOPOGRAFICA DJ 223
Scara: 1:500

Data: Mai 2020	Proiect nr: 470/05.2020	
Plansa nr. 3.66	Faza: P.Th.+D.E.	Rev: 0

PLAN DE SITUATIE CU RIDICAREA TOPOGRAFICA DJ 223

SCARA 1:500

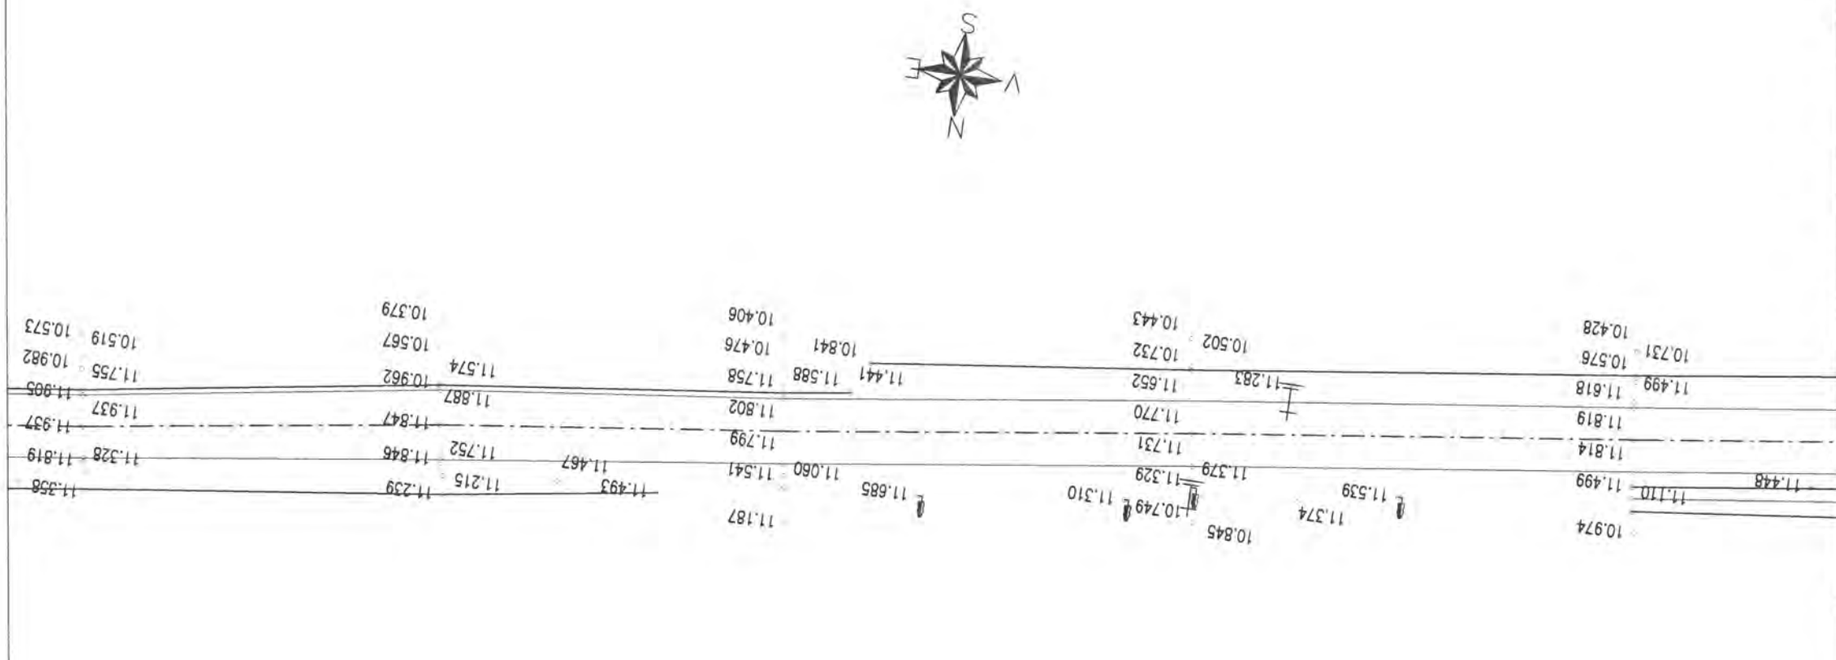

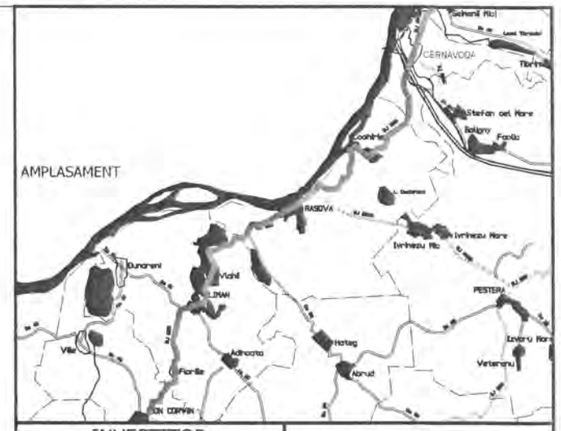

INVESTITOR	BENEFICIAR
Regio Inițiativă locală. Dezvoltare regională GUVERNUL ROMÂNIEI JUDEȚUL CONSTANTA	U.A.T. JUDEȚUL CONSTANTA

PROIECTANT:

S.C. GLOBAL SERVICE PROIECT S.R.L.
Str. Ardeleni, nr. 14, Sector 2, Bucuresti
t 021-2109080 f: 021-2109080 www.globalproiect.ro

CONSTRUCTOR: Asocierea

S.C. OYL COMPANY HOLDING AG S.R.L.
Sos. Brailei Nr.1, Slobozia, jud. Ialomita
t 0243-230.230 f: 0243-230.230 www.oylcompanyholding.ro

S.C. ELEKTRA INVEST S.R.L.
Strada Maria Rosetti, nr. 8A, Sector 2, Bucuresti
t 021-634.32.45/44/43 f: 021-634.32.46

Verificator de proiect, cerințele A4, B2, D:

Titlu proiect:

"REABILITAREA SI MODERNIZAREA DRUMULUI JUDETEAN DJ 223, TRONSONUL CERNAVODA - RASOVA - ALIMAN - ION CORVIN"

Șef proiect:
dr. ing. Adrian Burlacu

Proiectat	Desenat
Ing. Ionut Panaitescu	Ing. Ana-Maria Cristache

Specialitatea: DRUMURI

Denumire plan:
PLAN DE SITUATIE CU RIDICAREA TOPOGRAFICA DJ 223
Scara: 1:500

Data: Mai 2020	Proiect nr: 470/05.2020	
Plansa nr. 3.67	Faza: P.Th.+D.E.	Rev: 0

NOTA
- Clasa de importanta a lucrarii conf. HG. 766/'97 este C2 - lucrari de importanta normala
- Cerinta de calitate conf. HG. 742/2007 este corespunzatoare capitolelor:
- A 4.1 - asigurarea rezistentei si stabilitatii la solicitari statice si dinamice
- B 2.1 - siguranta in exploatare a constructiilor
- D 2 - sanatate si protectia mediului

Legenda

	Ax existent
	Margine drum existent
	Sant existent
	Podet existent
	Pod existent
	Cladire
	Trotuar
	Parcare
	Conducte
	Acces proprietate
	Parapet metalic existent
	Zid existent
	Limite proprietati
Ⓒ	Camin vizitare canalizare
Ⓐ	Camin vizitare apa
	Pom
	Stalp retea electrica

PLAN DE SITUATIE CU RIDICAREA TOPOGRAFICA DJ 223

SCARA 1:500

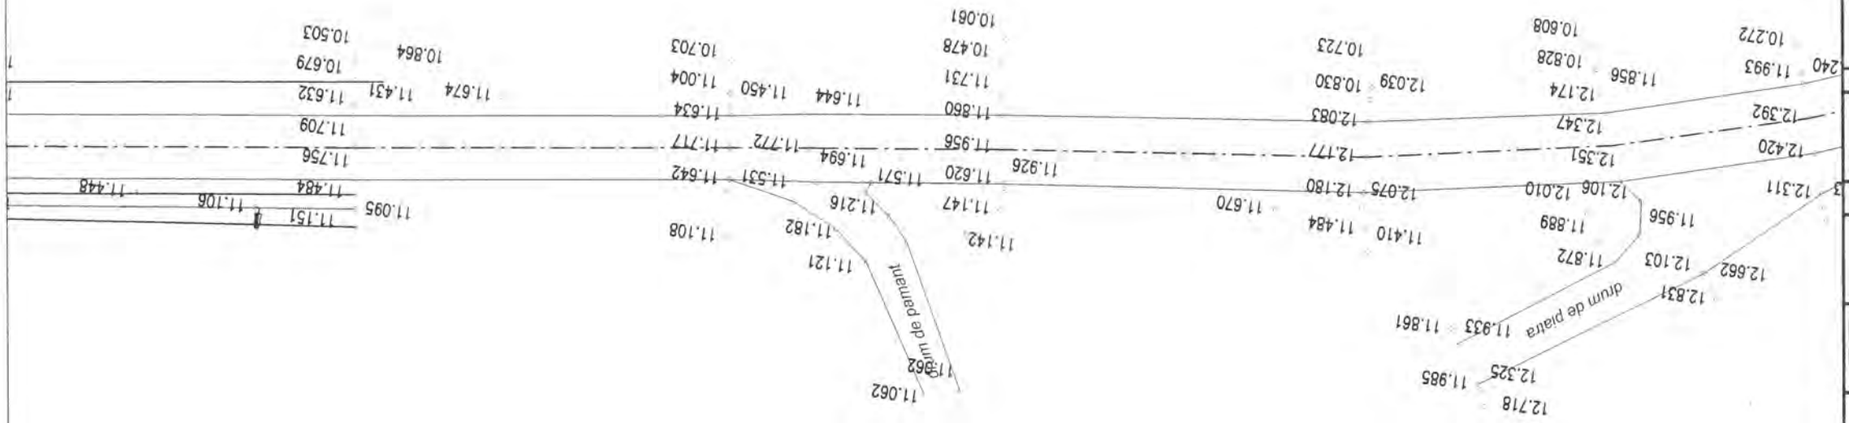

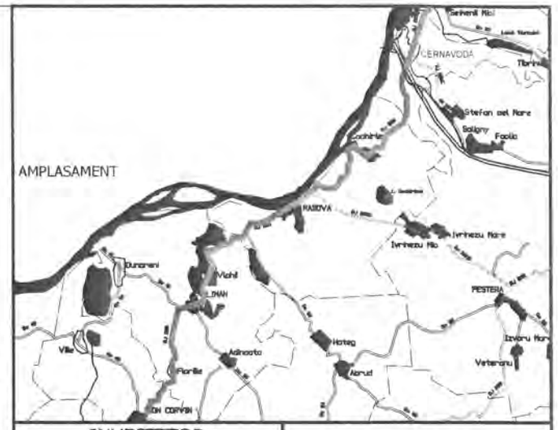

INVESTITOR	BENEFICIAR
Regio – Inițiativă locală. Dezvoltare regională.	
GUVERNUL ROMÂNIEI	
JUDEȚUL CONSTANTA	U.A.T. JUDEȚUL CONSTANTA

PROIECTANT:

S.C. GLOBAL SERVICE PROIECT S.R.L.
Str. Ardeleni, nr. 14, Sector 2, București
t 021-2109080 f 021-2109080 www.globalproiect.ro

CONSTRUCTOR: Asocierea

S.C. OYL COMPANY HOLDING AG S.R.L.
Sos. Brailes Nr.1, Slobozia, jud. Ialomita
t 0243-230.230 f 0243-230.230 www.oylcompanyholding.ro

S.C. ELEKTRA INVEST S.R.L.
Strada Maria Rosetti, nr. 8A, Sector 2, Bucuresti
t 021-634.32.45/44/43 f 021-634.32.46

Verificator de proiect, cerințele A4, B2, D:

Legenda

	Ax existent
	Margine drum existent
	Sant existent
	Podet existent
	Pod existent
	Cladire
	Trotuar
	Parcare
	Conducte
	Acces proprietate
	Parapet metalic existent
	Zid existent
	Limite proprietati
©	Camin vizitare canalizare
Ⓐ	Camin vizitare apa
	Pom
	Stalp retea electrica

NOTA
- Clasa de importanta a lucrarii conf. HG. 766/'97 este C2 - lucrari de importanta normala
- Cerinta de calitate conf. HG. 742/2007 este corespunzatoare capitolelor:
- A 4.1 - asigurarea rezistentei si stabilitatii la solicitari statice si dinamice
- B 2.1 - siguranta in exploatare a constructiilor
- D 2 - sanatate si protectia mediului

Titlu proiect:

"REABILITAREA SI MODERNIZAREA DRUMULUI JUDETEAN DJ 223, TRONSONUL CERNAVODA - RASOVA - ALIMAN - ION CORVIN"

Șef proiect: dr. ing. Adrian Burlacu

Proiectat	Desenat
Ing. Ionut Panaitescu	Ing. Ana-Maria Cristache

Specialitatea: DRUMURI

Denumire plan: PLAN DE SITUATIE CU RIDICAREA TOPOGRAFICA DJ 223

Scara: 1:500

Data: Mai 2020	Proiect nr: 470/05.2020	
Plansa nr. 3.68	Faza: P.Th.+D.E.	Rev: 0

PLAN DE SITUATIE CU RIDICAREA TOPOGRAFICA DJ 223

SCARA 1:500

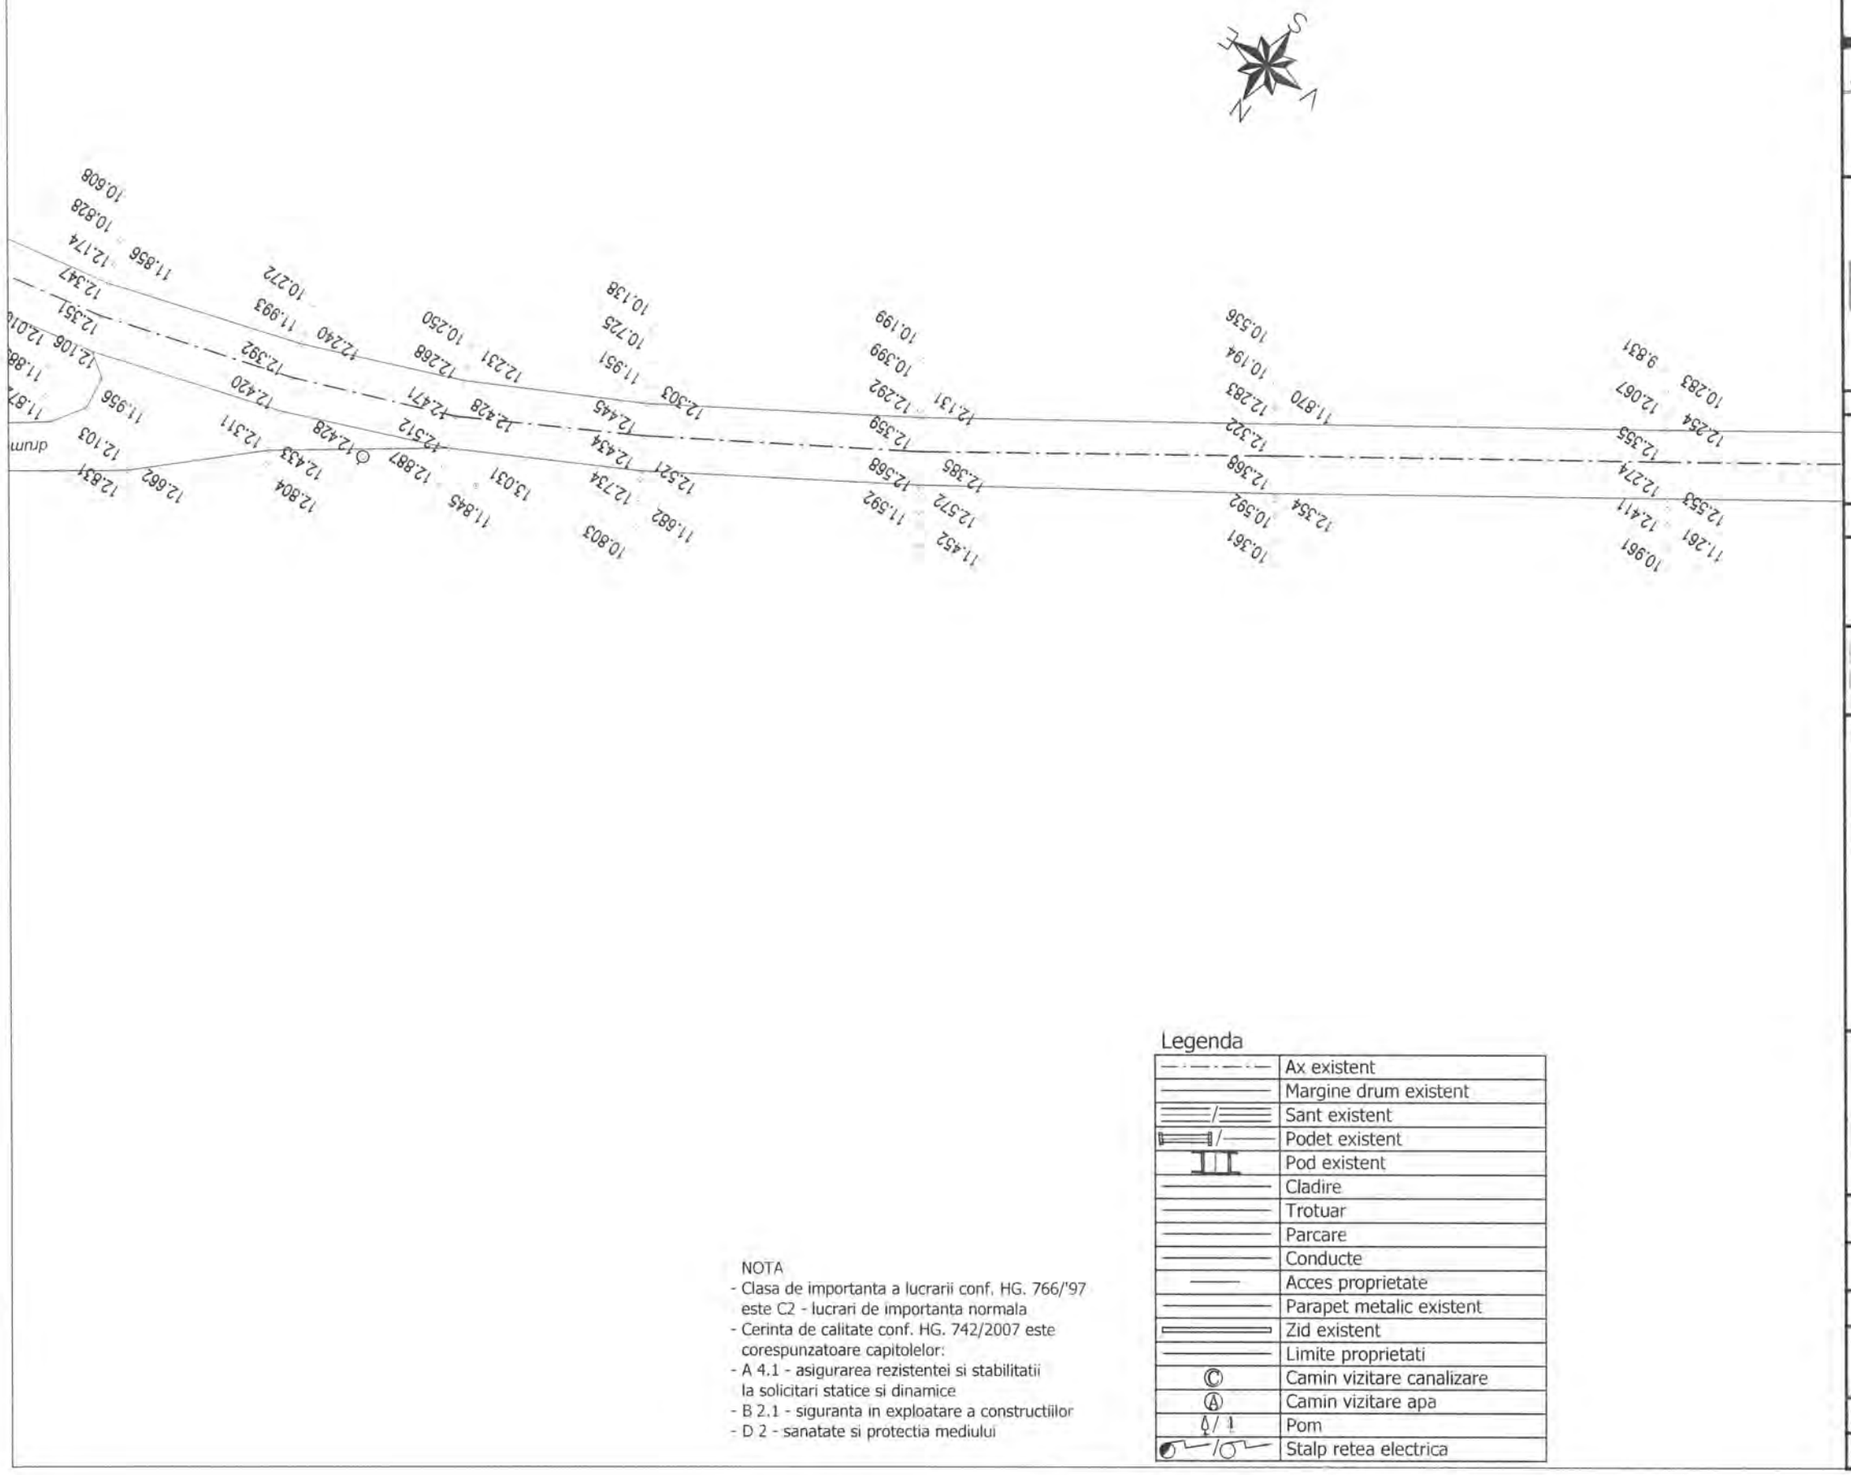

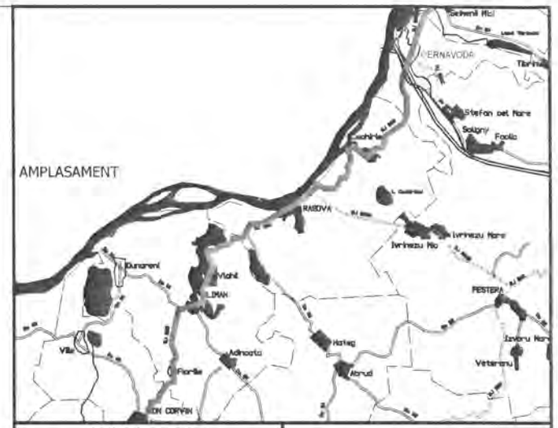

INVESTITOR	BENEFICIAR
Regie Inițiativă locală. Dezvoltare regională. GUVERNUL ROMÂNIEI JUDEȚUL CONSTANTA	U.A.T. JUDEȚUL CONSTANTA

PROIECTANT:

S.C. GLOBAL SERVICE PROIECT S.R.L.
Str. Ardeleni, nr. 14, Sector 2, Bucuresti
t 021-2109080 f: 021-2109080 www.globalproiect.ro

CONSTRUCTOR: Asocierea

S.C. OYL COMPANY HOLDING AG S.R.L.
Sos. Brailei Nr.1, Slobozia, jud. Ialomita
t 0243-230.230 f: 0243-230.230 www.oylcompanyholding.ro

S.C. ELEKTRA INVEST S.R.L.
Strada Maria Rosetti, nr. 8A, Sector 2, Bucuresti
t 021-634.32.45/44/43 f: 021-634.32.46

Verificator de proiect, cerințele A4, B2, D:

Legenda

	Ax existent
	Margine drum existent
	Sant existent
	Podet existent
	Pod existent
	Cladire
	Trotuar
	Parcare
	Conducte
	Acces proprietate
	Parapet metalic existent
	Zid existent
	Limite proprietati
Ⓒ	Camin vizitare canalizare
Ⓐ	Camin vizitare apa
	Pom
	Stalp retea electrica

NOTA
- Clasa de importanta a lucrarii conf. HG. 766/'97 este C2 - lucrari de importanta normala
- Cerinta de calitate conf. HG. 742/2007 este corespunzatoare capitolelor:
- A 4.1 - asigurarea rezistentei si stabilitatii la solicitari statice si dinamice
- B 2.1 - siguranta in exploatare a constructiilor
- D 2 - sanatate si protectia mediului

Titlu proiect:

"REABILITAREA SI MODERNIZAREA DRUMULUI JUDETEAN DJ 223, TRONSONUL CERNAVODA - RASOVA - ALIMAN - ION CORVIN"

Șef proiect:
dr. ing. Adrian Burlacu

Proiectat	Desenat
Ing. Ionut Panaitescu	Ing. Ana-Maria Cristache

Specialitatea: DRUMURI

Denumire plan:
PLAN DE SITUATIE CU RIDICAREA TOPOGRAFICA DJ 223
Scara: 1:500

Data: Mai 2020	Proiect nr: 470/05.2020	
Plansa nr. 3.69	Faza: P.Th.+D.E.	Rev: 0

PLAN DE SITUATIE CU RIDICAREA TOPOGRAFICA DJ 223

SCARA 1:500

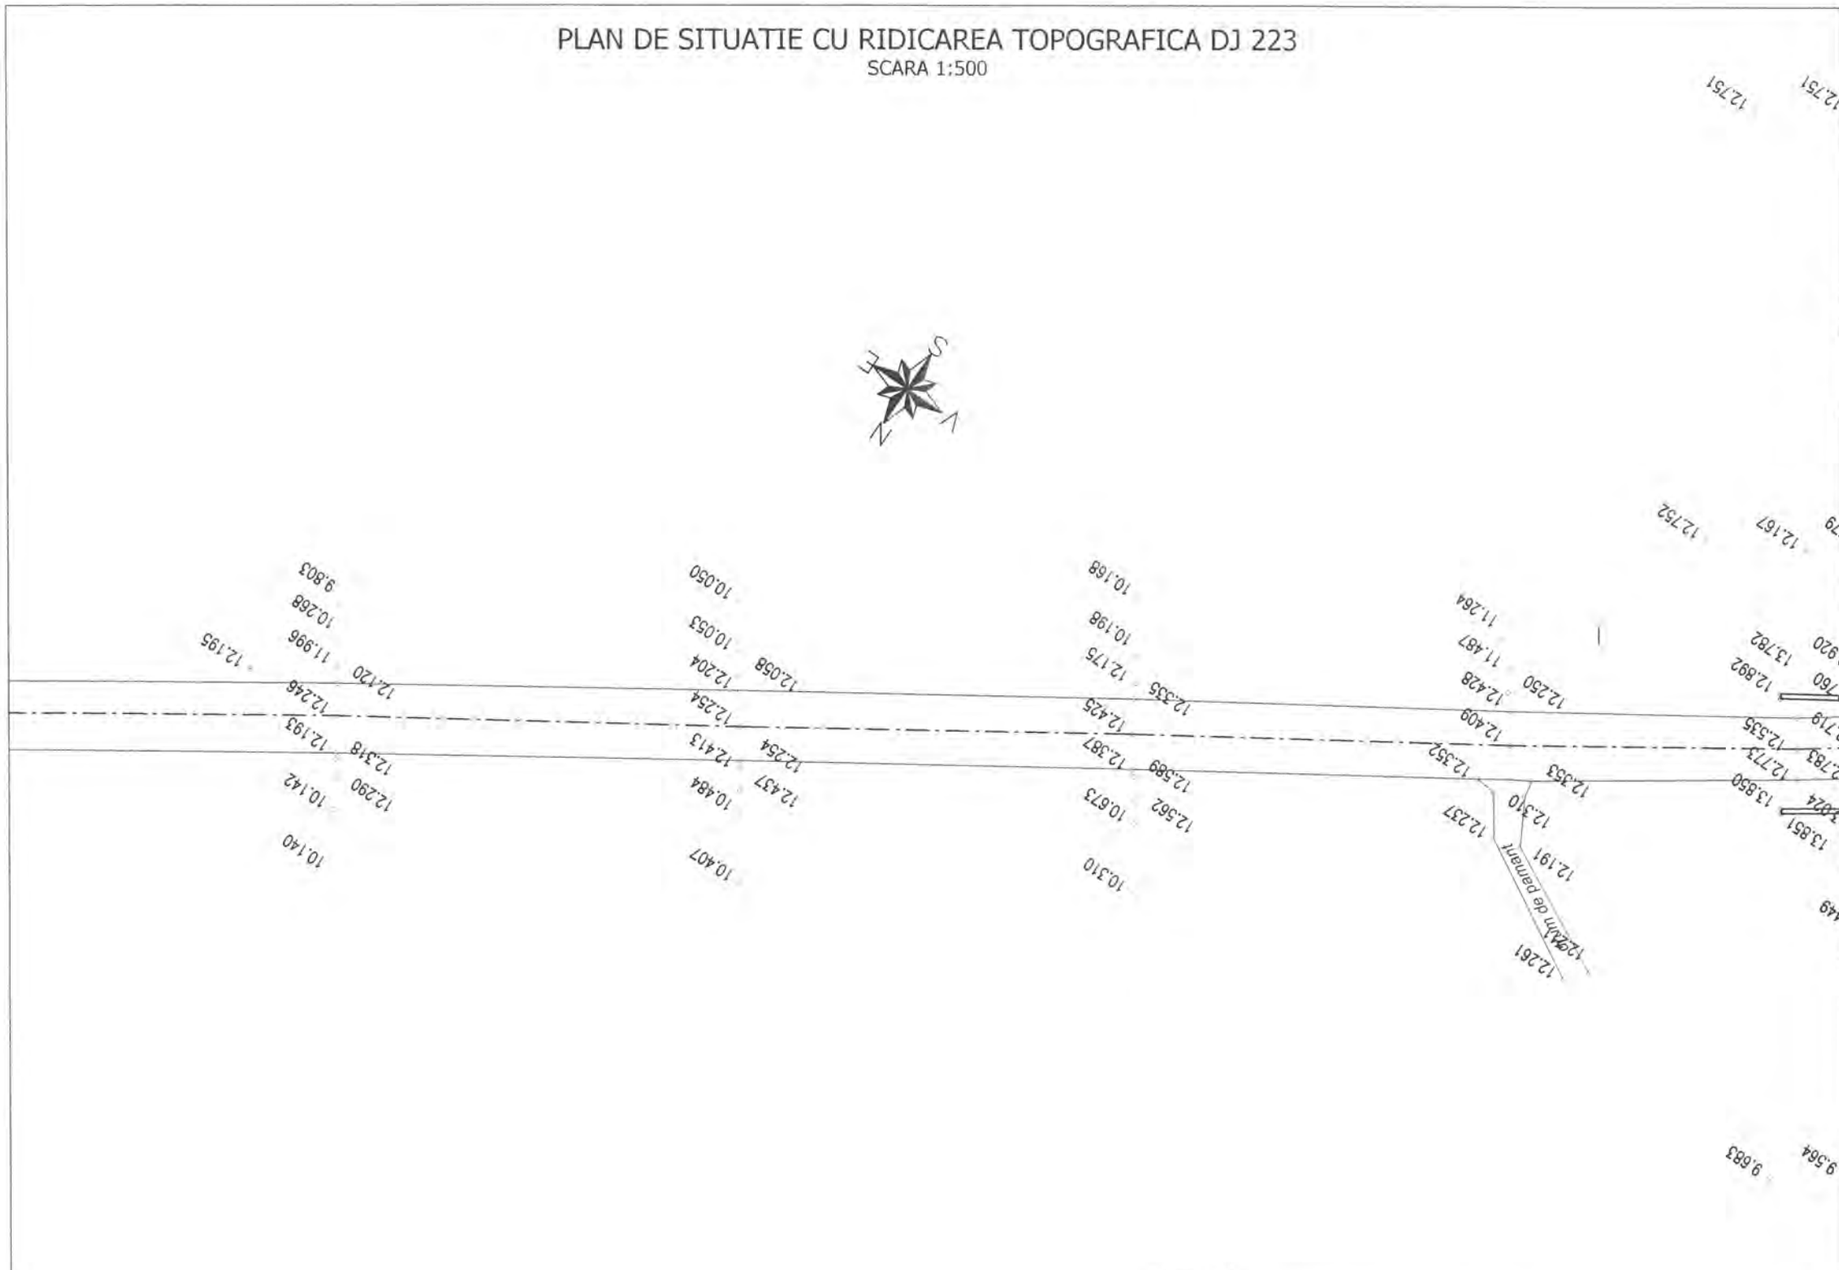

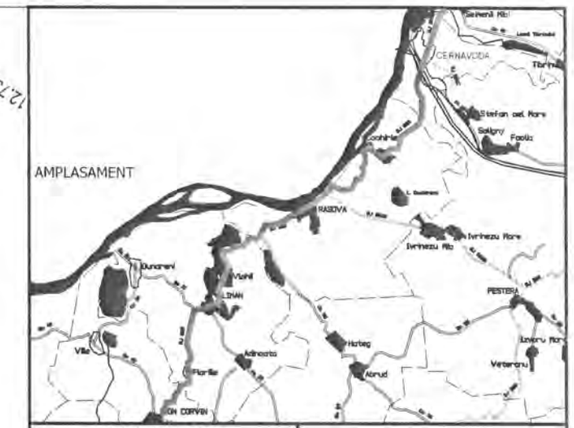

INVESTITOR	BENEFICIAR
Regie – Iniziativă locală. Dezvoltare regională.	
GUVERNUL ROMÂNIEI	
JUDEȚUL CONSTANTA	U.A.T. JUDEȚUL CONSTANTA

PROIECTANT:

S.C. GLOBAL SERVICE PROIECT S.R.L.
Str. Ardeleni, nr. 14, Sector 2, Bucuresti
t 021-2109080 f 021-2109080 e www.globalproiect.ro

CONSTRUCTOR: Asocierea

S.C. OYL COMPANY HOLDING AG S.R.L.
Sos. Brailei Nr.1, Slobozia, jud. Talomita
t 0243-230.230 f 0243-230.230 e www.oylcompanyholding.ro

S.C. ELEKTRA INVEST S.R.L.
Strada Maria Rosetti, nr. 8A, Sector 2, Bucuresti
t 021-634.32.45/44/43 f 021-634.32.46

Verificator de proiect, cerințele A4, B2, D:

Titlu proiect:

"REABILITAREA SI MODERNIZAREA DRUMULUI JUDETEAN DJ 223, TRONSONUL CERNAVODA - RASOVA - ALIMAN - ION CORVIN"

Sef proiect:
dr. ing. Adrian Burlacu

Proiectat		Desenat	
Ing. Ionut Panaitescu		Ing. Ana-Maria Cristache	

Specialitatea: DRUMURI

Denumire plan:
PLAN DE SITUATIE CU RIDICAREA TOPOGRAFICA DJ 223
Scara: 1:500

Data: Mai 2020	Proiect nr: 470/05.2020	
Plansa nr. 3.70	Faza: P.Th.+D.E.	Rev: 0

NOTA
- Clasa de importanta a lucrarii conf. HG. 766/'97 este C2 - lucrari de importanta normala
- Cerinta de calitate conf. HG. 742/2007 este corespunzatoare capitolelor:
- A 4.1 - asigurarea rezistentei si stabilitatii la solicitari statice si dinamice
- B 2.1 - siguranta in exploatare a constructiilor
- D 2 - sanatate si protectia mediului

Legenda

	Ax existent
	Margine drum existent
	Sant existent
	Podet existent
	Pod existent
	Cladire
	Trotuar
	Parcare
	Conducte
	Acces proprietate
	Parapet metalic existent
	Zid existent
	Limite proprietati
C	Camin vizitare canalizare
A	Camin vizitare apa
	Pom
	Stalp retea electrica

PLAN DE SITUATIE CU RIDICAREA TOPOGRAFICA DJ 223

SCARA 1:500

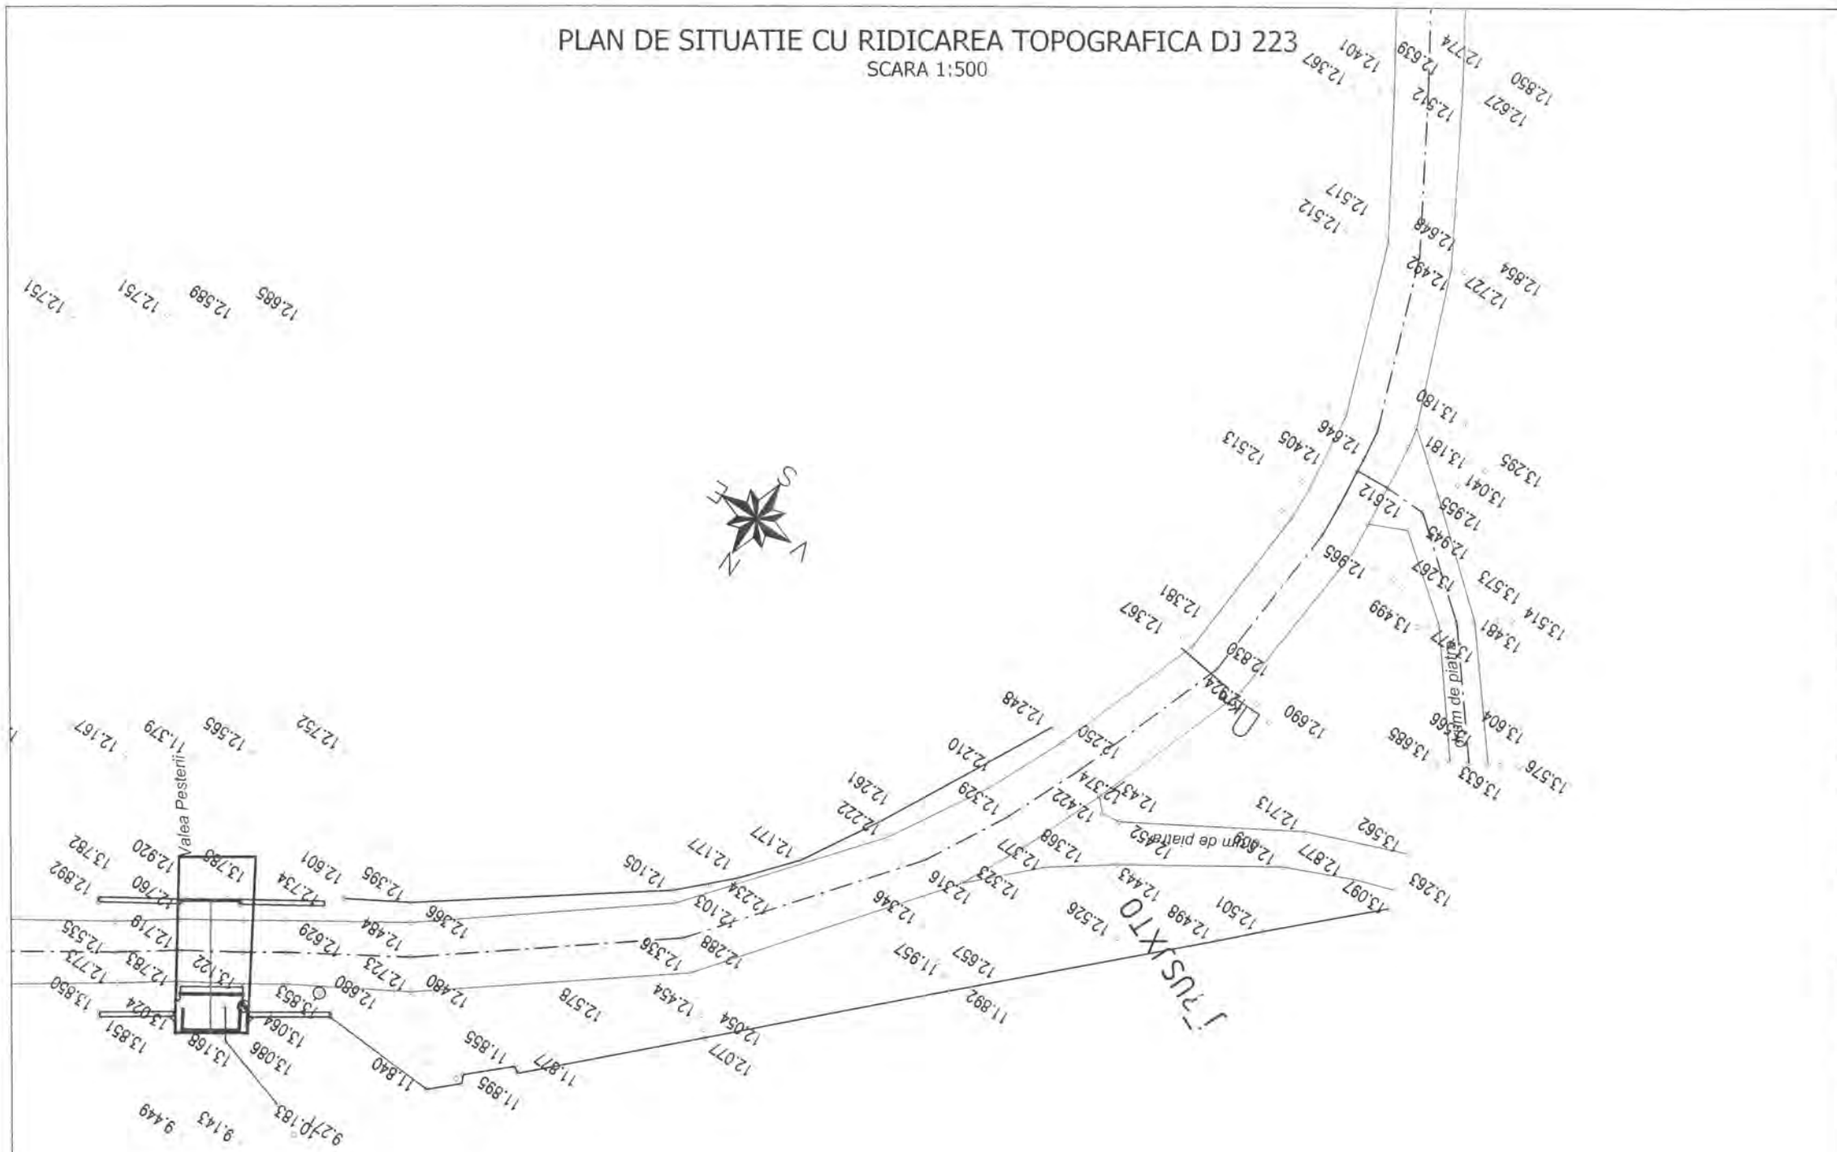

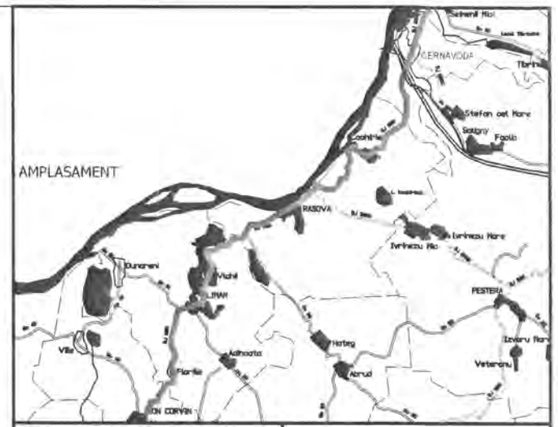

NOTA
- Clasa de importanta a lucrarii conf. HG. 766/'97 este C2 - lucrari de importanta normala
- Cerinta de calitate conf. HG. 742/2007 este corespunzatoare capitolelor:
- A 4.1 - asigurarea rezistentei si stabilitatii la solicitari statice si dinamice
- B 2.1 - siguranta in exploatare a constructiilor
- D 2 - sanatate si protectia mediului

Legenda

	Ax existent
	Margine drum existent
	Sant existent
	Podet existent
	Pod existent
	Cladire
	Trotuar
	Parcare
	Conducte
	Acces proprietate
	Parapet metalic existent
	Zid existent
	Limite proprietati
Ⓒ	Camin vizitare canalizare
Ⓐ	Camin vizitare apa
	Pom
	Stalp retea electrica

INVESTITOR

Regie

GUVERNUL ROMÂNIEI

JUDEȚUL CONSTANTA

BENEFICIAR

U.A.T. JUDEȚUL CONSTANTA

PROIECTANT:

S.C. GLOBAL SERVICE PROIECT S.R.L.
Str. Ardeleni, nr. 14, Sector 2, Bucuresti
t 021-2109080 f: 021-2109080 www.globalproiect.ro

CONSTRUCTOR: Asocierea

S.C. OYL COMPANY HOLDING AG S.R.L.
Sos. Brailei Nr.1, Slobozia, jud. Ialomita
t 0243-230.230 f: 0243-230.230 www.oylcompanyholding.ro

S.C. ELEKTRA INVEST S.R.L.
Strada Maria Rosetti, nr. 8A, Sector 2, Bucuresti
t 021-634.32.45/44/43 f: 021-634.32.46

Verificator de proiect, cerințele A4, B2, D:

Titlu proiect:

"REABILITAREA SI MODERNIZAREA DRUMULUI JUDETEAN DJ 223, TRONSONUL CERNAVODA - RASOVA - ALIMAN - ION CORVIN"

Sef proiect:
dr. ing. Adrian Burlacu

Proiectat Ing. Ionut Panaitescu		Desenat Ing. Ana-Maria Cristache	

Specialitatea: DRUMURI

Denumire plan:
PLAN DE SITUATIE CU RIDICAREA TOPOGRAFICA DJ 223
Scara: 1:500

Data: Mai 2020	Proiect nr: 470/05.2020	
Plansa nr. 3.71	Faza: P.Th.+D.E.	Rev: 0

PLAN DE SITUATIE CU RIDICAREA TOPOGRAFICA DJ 223

SCARA 1:500

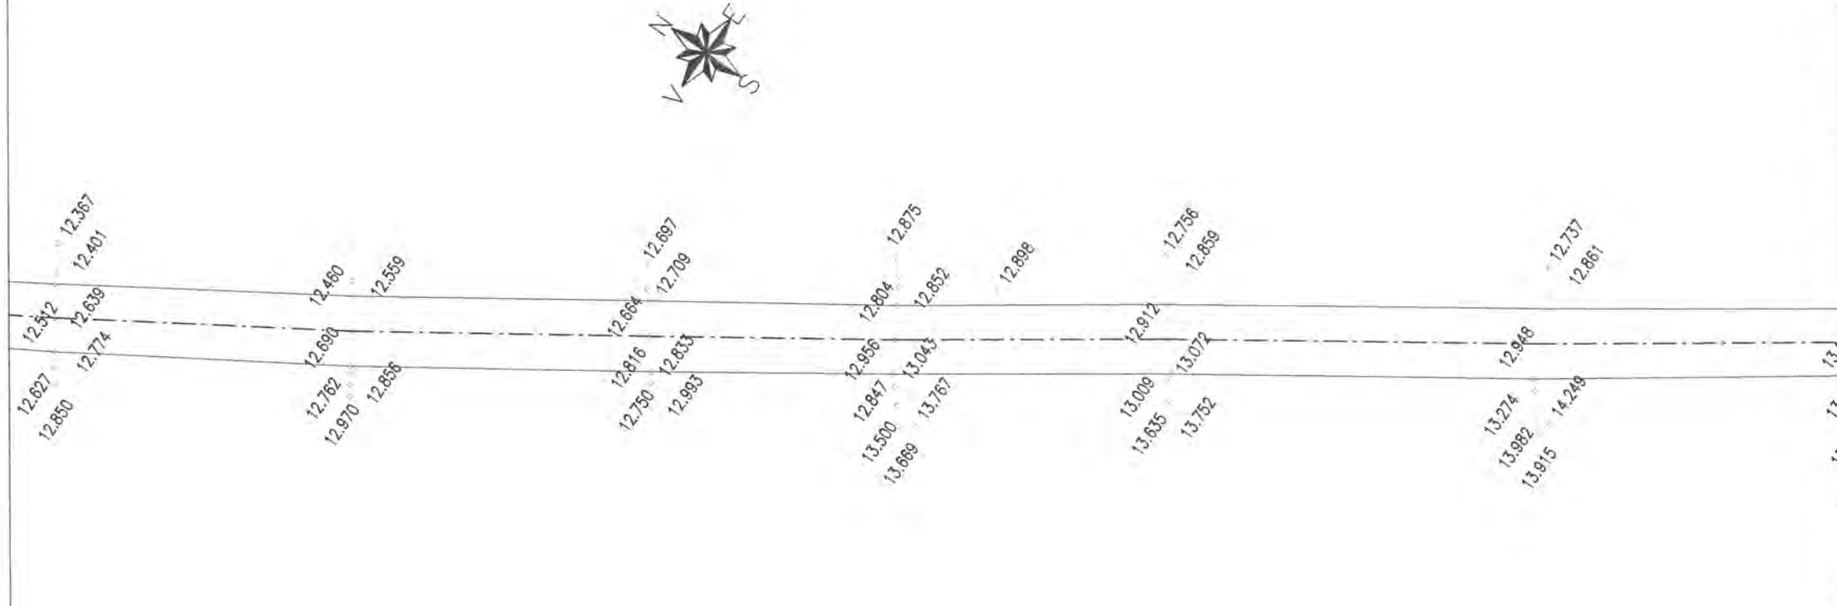

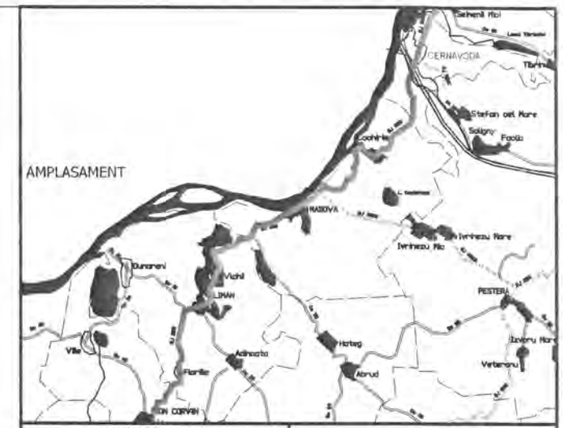

INVESTITOR	BENEFICIAR
Regie — Iniţiativă locală. Dezvoltare regională GUVERNUL ROMÂNIEI JUDEŢUL CONSTANTA	U.A.T. JUDEŢUL CONSTANTA

PROIECTANT:

S.C. GLOBAL SERVICE PROIECT S.R.L.
Str. Ardeleni, nr. 14, Sector 2, Bucuresti
t 021-2109080 f 021-2109080 www.globalproiect.ro

CONSTRUCTOR: Asocierea

S.C. OYL COMPANY HOLDING AG S.R.L.
Sos. Brailei Nr.1, Slobozia, jud. Ialomita
t 0243-230.230 f 0243-230.230 www.oylcompanyholding.ro

S.C. ELEKTRA INVEST S.R.L.
Strada Maria Rosetti, nr. 8A, Sector 2, Bucuresti
t 021-634.32.45/44/43 f 021-634.32.46

Verificator de proiect, cerinţele A4, B2, D:

Titlu proiect:

"REABILITAREA SI MODERNIZAREA DRUMULUI JUDETEAN DJ 223, TRONSONUL CERNAVODA - RASOVA - ALIMAN - ION CORVIN"

Şef proiect:
dr. ing. Adrian Burlacu

Proiectat	Desenat
Ing. Ionut Panaitescu	Ing. Ana-Maria Cristache

Specialitatea: DRUMURI

Denumire plan:
PLAN DE SITUATIE CU RIDICAREA TOPOGRAFICA DJ 223
Scara: 1:500

Data: Mai 2020	Proiect nr: 470/05.2020	
Plansa nr. 3.72	Faza: P.Th.+D.E.	Rev: 0

NOTA
- Clasa de importanta a lucrarii conf. HG. 766/'97 este C2 - lucrari de importanta normala
- Cerinta de calitate conf. HG. 742/2007 este corespunzatoare capitolelor:
- A 4.1 - asigurarea rezistentei si stabilitatii la solicitari statice si dinamice
- B 2.1 - siguranta in exploatare a constructiilor
- D 2 - sanatate si protectia mediului

Legenda

	Ax existent
	Margine drum existent
	Sant existent
	Podet existent
	Pod existent
	Cladire
	Trotuar
	Parcare
	Conducte
	Acces proprietate
	Parapet metalic existent
	Zid existent
	Limite proprietati
©	Camin vizitare canalizare
Ⓐ	Camin vizitare apa
	Pom
	Stalp retea electrica

PLAN DE SITUATIE CU RIDICAREA TOPOGRAFICA DJ 223

SCARA 1:500

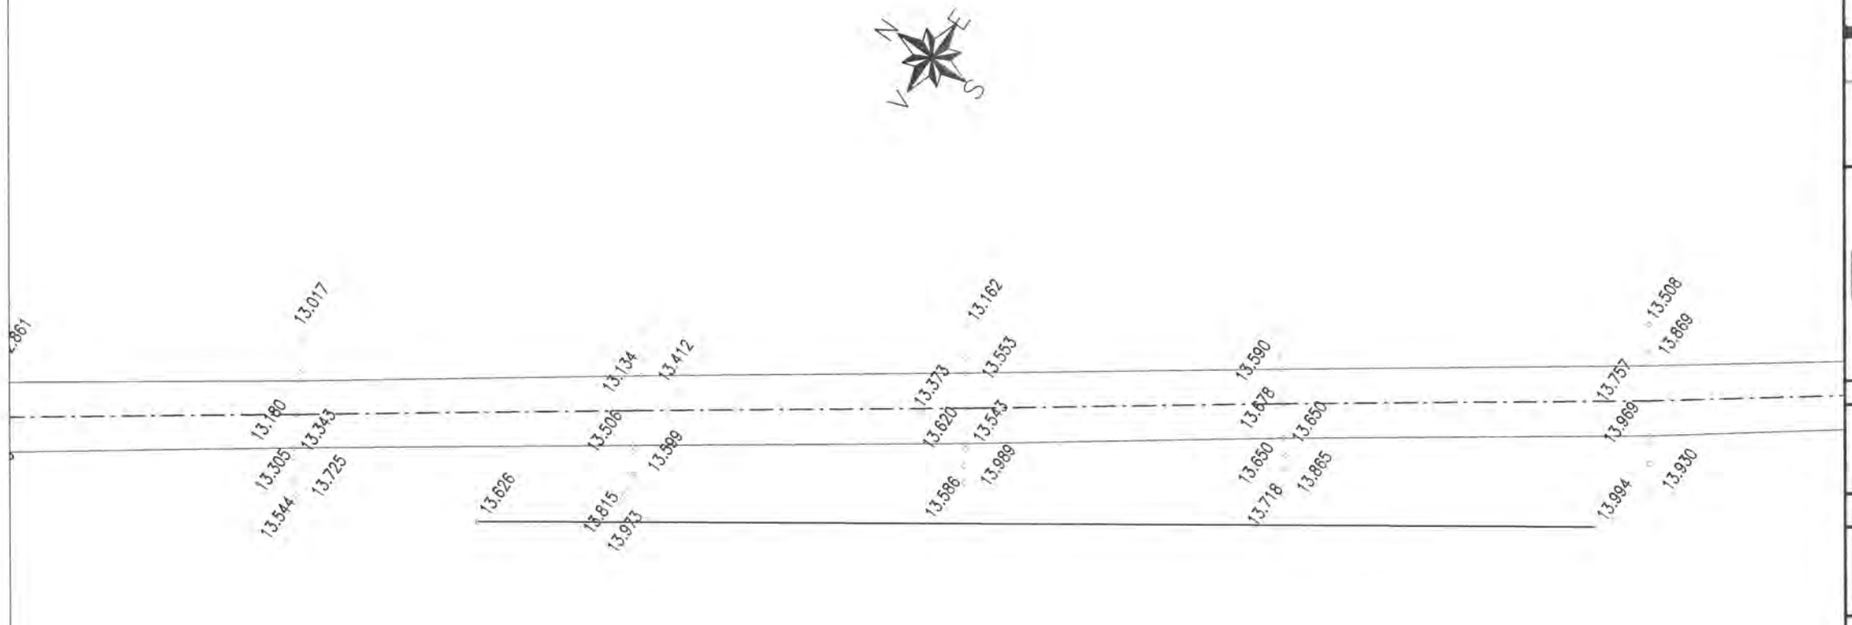

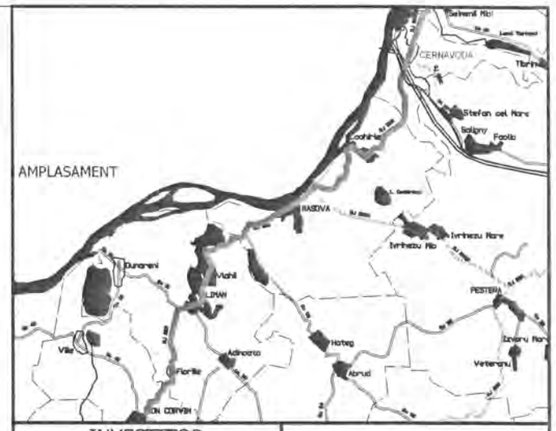

NOTA
- Clasa de importanta a lucrarii conf. HG. 766/'97 este C2 - lucrari de importanta normala
- Cerinta de calitate conf. HG. 742/2007 este corespunzatoare capitolelor:
- A 4.1 - asigurarea rezistentei si stabilitatii la solicitari statice si dinamice
- B 2.1 - siguranta in exploatare a constructiilor
- D 2 - sanatate si protectia mediului

Legenda

	Ax existent
	Margine drum existent
	Sant existent
	Podet existent
	Pod existent
	Cladire
	Trotuar
	Parcare
	Conducte
	Acces proprietate
	Parapet metalic existent
	Zid existent
	Limite proprietati
Ⓒ	Camin vizitare canalizare
Ⓐ	Camin vizitare apa
	Pom
	Stalp retea electrica

INVESTITOR

Regie

Inițiativă locală. Dezvoltare regională.

GUVERNUL ROMÂNIEI

JUDEȚUL CONSTANTA

BENEFICIAR

U.A.T. JUDEȚUL CONSTANTA

PROIECTANT:

S.C. GLOBAL SERVICE PROIECT S.R.L.
Str. Ardeleni, nr. 14, Sector 2, Bucuresti
t 021-2109080 f 021-2109080 www.globalproiect.ro

CONSTRUCTOR: Asocierea

S.C. OYL COMPANY HOLDING AG S.R.L.
Sos. Brailei Nr.1, Slobozia, jud. Ialomita
t 0243-230.230 f 0243-230.230 www.oylcompanyholding.ro

S.C. ELEKTRA INVEST S.R.L.
Strada Maria Rosetti, nr. 8A, Sector 2, Bucuresti
t 021-634.32.45/44/43 f 021-634.32.46

Verificator de proiect, cerințele A4, B2, D:

Titlu proiect:

"REABILITAREA SI MODERNIZAREA DRUMULUI JUDETEAN DJ 223, TRONSONUL CERNAVODA - RASOVA - ALIMAN - ION CORVIN"

Șef proiect: dr. ing. Adrian Burlacu

Proiectat Ing. Ionut Panaitescu		Desenat Ing. Ana-Maria Cristache	

Specialitatea: DRUMURI

Denumire plan: PLAN DE SITUATIE CU RIDICAREA TOPOGRAFICA DJ 223

Scara: 1:500

Data: Mai 2020	Proiect nr: 470/05.2020	
Plansa nr. 3.73	Faza: P.Th.+D.E.	Rev: 0

PLAN DE SITUATIE CU RIDICAREA TOPOGRAFICA DJ 223

SCARA 1:500

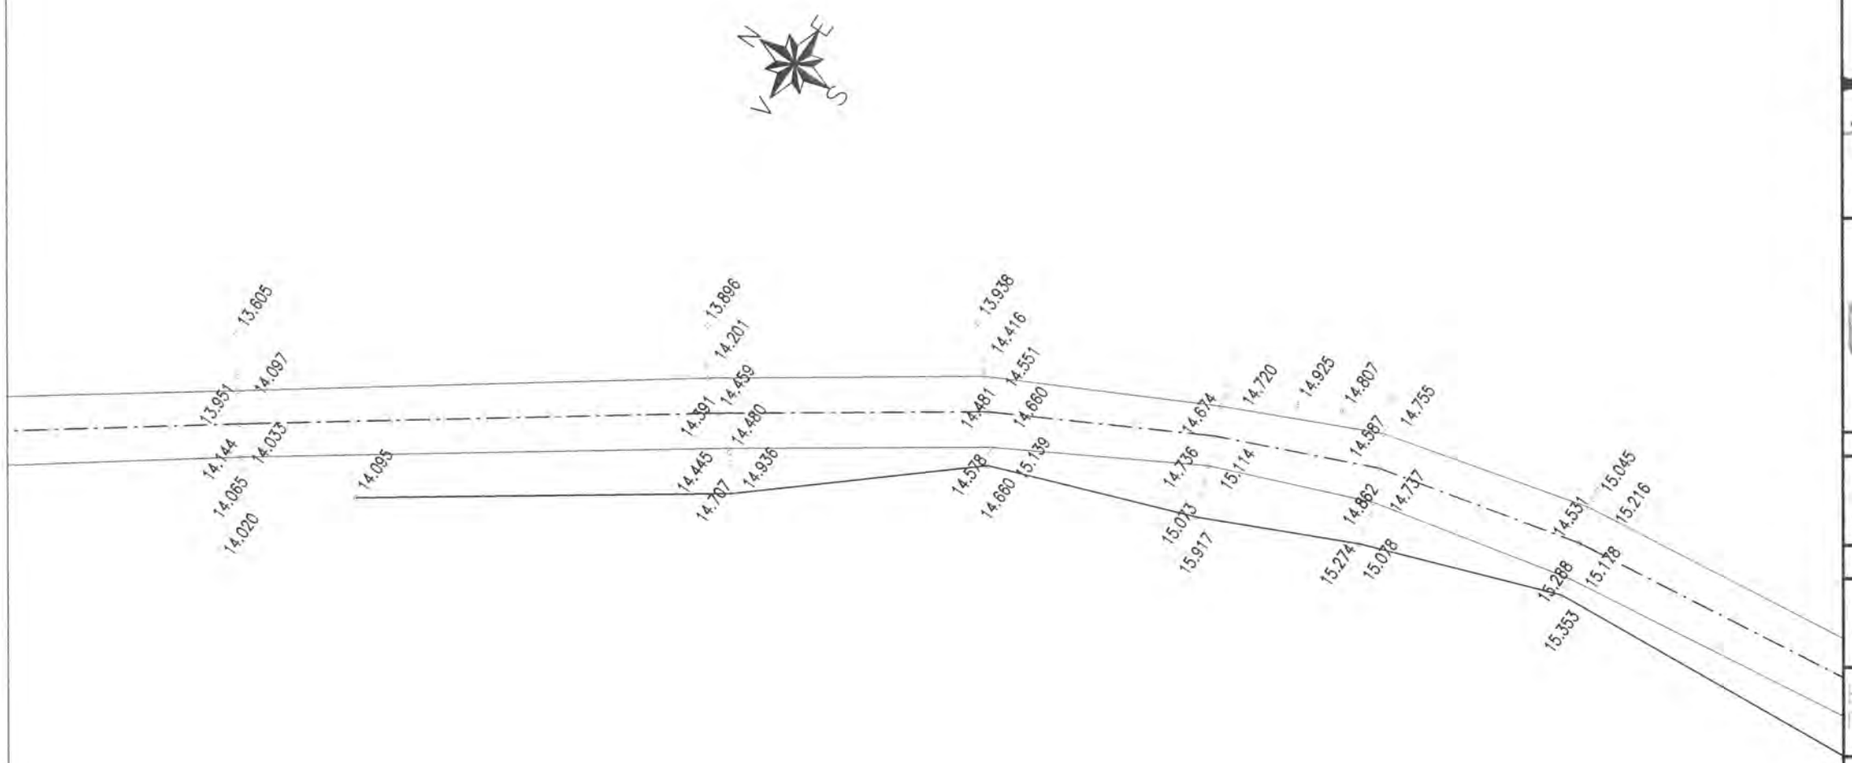

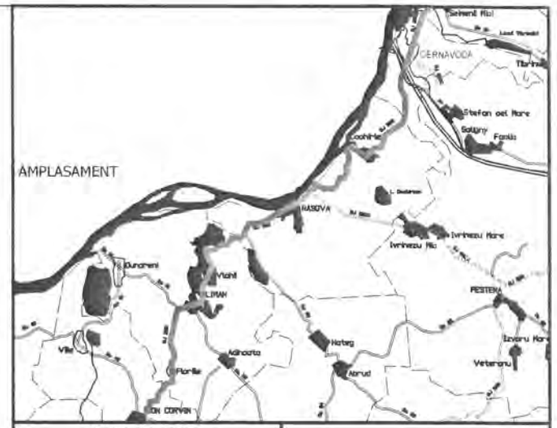

INVESTITOR

Regie

GUVERNUL ROMÂNIEI

JUDEȚUL CONSTANTA

BENEFICIAR

U.A.T. JUDEȚUL CONSTANTA

PROIECTANT:

S.C. GLOBAL SERVICE PROIECT S.R.L.

Str. Ardeleni, nr. 14, Sector 2, Bucuresti
t 021-2109080 f: 021-2109080 www.globalproiect.ro

CONSTRUCTOR: Asocierea

S.C. OYL COMPANY HOLDING AG S.R.L.

Sos. Brailei Nr.1, Slobozia, jud. Ialomita
t 0243-230.230 f: 0243-230.230 www.oylcompanyholding.ro

S.C. ELEKTRA INVEST S.R.L.

Strada Maria Rosetti, nr. 8A, Sector 2, Bucuresti
t 021-634.32.45/44/43 f: 021-634.32.46

Verificator de proiect, cerințele A4, B2, D:

Legenda

	Ax existent
	Margine drum existent
	Sant existent
	Podet existent
	Pod existent
	Cladire
	Trotuar
	Parcare
	Conducte
	Acces proprietate
	Parapet metalic existent
	Zid existent
	Limite proprietati
Ⓒ	Camin vizitare canalizare
Ⓐ	Camin vizitare apa
	Pom
	Stalp retea electrica

NOTA
- Clasa de importanta a lucrarii conf. HG. 766/'97 este C2 - lucrari de importanta normala
- Cerinta de calitate conf. HG. 742/2007 este corespunzatoare capitolelor:
- A 4.1 - asigurarea rezistentei si stabilitatii la solicitari statice si dinamice
- B 2.1 - siguranta in exploatare a constructiilor
- D 2 - sanatate si protectia mediului

Titlu proiect:

"REABILITAREA SI MODERNIZAREA DRUMULUI JUDETEAN DJ 223, TRONSONUL CERNAVODA - RASOVA - ALIMAN - ION CORVIN"

Şef proiect:
dr. ing. Adrian Burlacu

Proiectat Ing. Ionut Panaitescu		Desenat Ing. Ana-Maria Cristache	

Specialitatea: DRUMURI

Denumire plan:
PLAN DE SITUATIE CU RIDICAREA TOPOGRAFICA DJ 223
Scara: 1:500

Data: Mai 2020	Proiect nr: 470/05.2020	
Plansa nr. 3.74	Faza: P.Th.+D.E.	Rev: 0

PLAN DE SITUATIE CU RIDICAREA TOPOGRAFICA DJ 223

SCARA 1:500

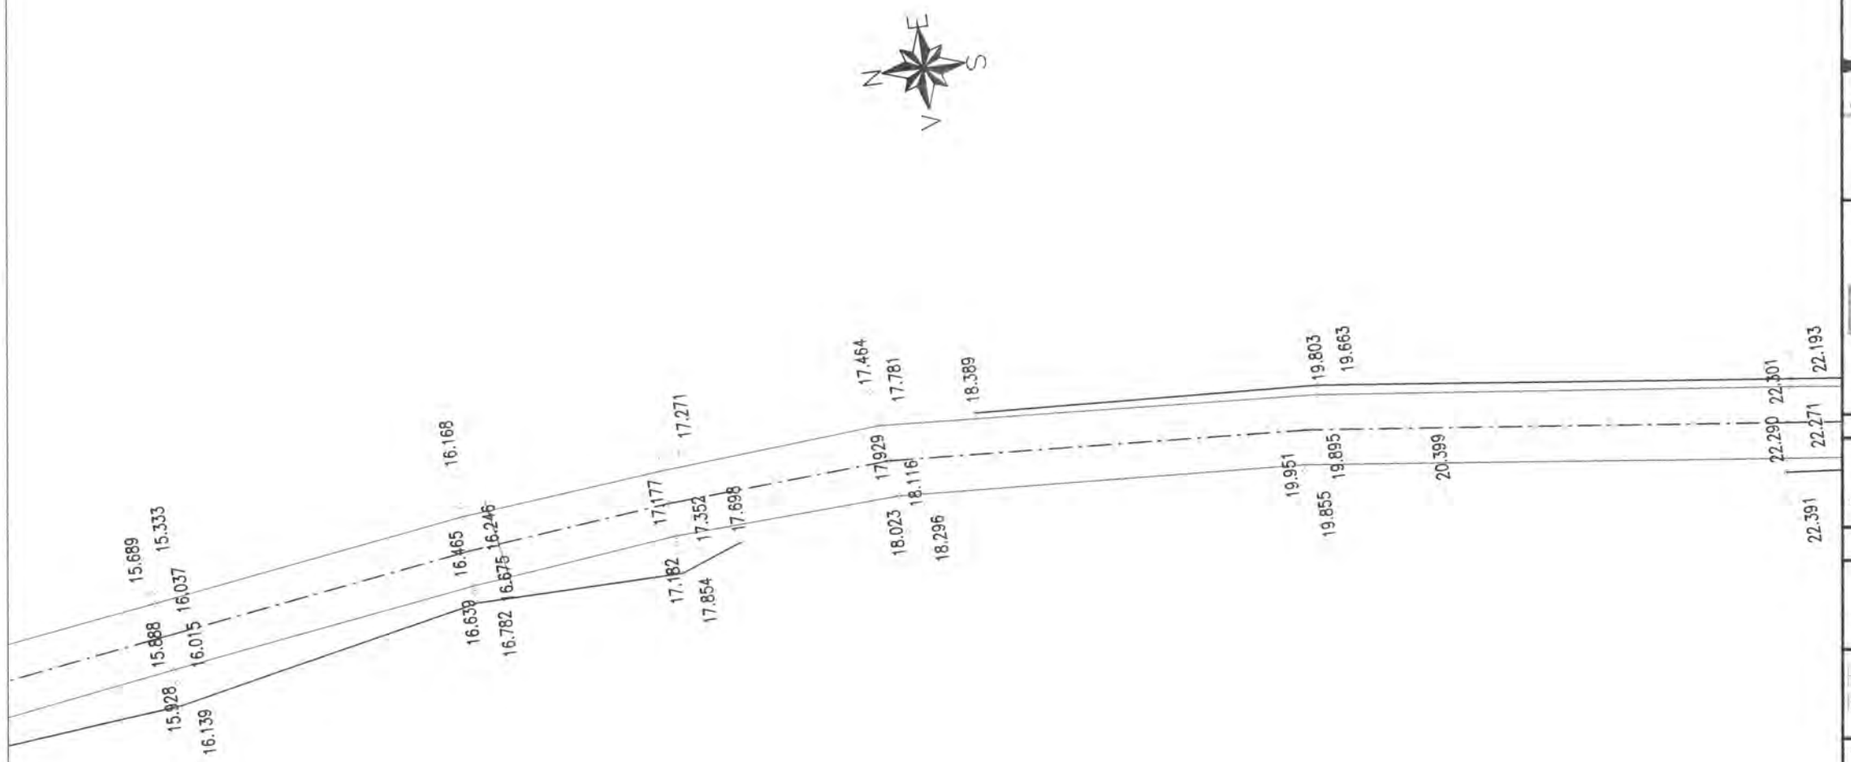

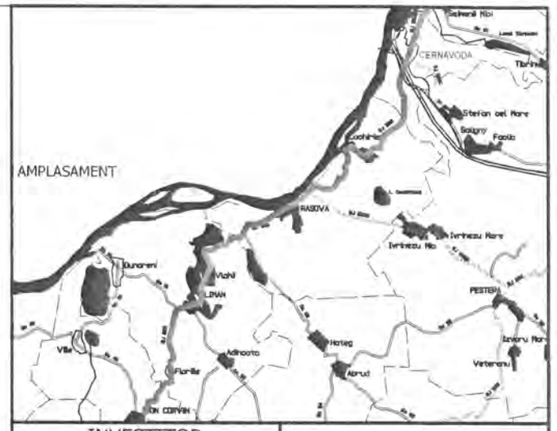

INVESTITOR

Regio

Inițiativă locală. Dezvoltare regională

GUVERNUL ROMÂNIEI

JUDEȚUL CONSTANTA

BENEFICIAR

U.A.T. JUDEȚUL CONSTANTA

PROIECTANT:

S.C. GLOBAL SERVICE PROIECT S.R.L.

Str. Ardeleni, nr. 14, Sector 2, Bucuresti
t 021-2109080 f 021-2109080 www.globalproiect.ro

CONSTRUCTOR: Asocierea

S.C. OYL COMPANY HOLDING AG S.R.L.

Sos. Brailei Nr.1, Slobozia, jud. Ialomita
t 0243-230.230 f 0243-230.230 www.oylcompanyholding.ro

S.C. ELEKTRA INVEST S.R.L.

Strada Maria Rosetti, nr. 8A, Sector 2, Bucuresti
t 021-634.32.45/44/43 f 021-634.32.46

Verificator de proiect, cerințele A4, B2, D:

Legenda

	Ax existent
	Margine drum existent
	Sant existent
	Podet existent
	Pod existent
	Cladire
	Trotuar
	Parcare
	Conducte
	Acces proprietate
	Parapet metalic existent
	Zid existent
	Limite proprietati
Ⓒ	Camin vizitare canalizare
Ⓐ	Camin vizitare apa
	Pom
	Stalp retea electrica

NOTA
- Clasa de importanta a lucrarii conf. HG. 766/'97 este C2 - lucrari de importanta normala
- Cerinta de calitate conf. HG. 742/2007 este corespunzatoare capitolelor:
- A 4.1 - asigurarea rezistentei si stabilitatii la solicitari statice si dinamice
- B 2.1 - siguranta in exploatare a constructiilor
- D 2 - sanatate si protectia mediului

Titlu proiect:

"REABILITAREA SI MODERNIZAREA DRUMULUI JUDETEAN DJ 223, TRONSONUL CERNAVODA - RASOVA - ALIMAN - ION CORVIN"

Șef proiect:
dr. ing. Adrian Burlacu

Proiectat Ing. Ionut Panaitescu		Desenat Ing. Ana-Maria Cristache	

Specialitatea: DRUMURI

Denumire plan:
PLAN DE SITUATIE CU RIDICAREA TOPOGRAFICA DJ 223
Scara: 1:500

Data: Mai 2020	Proiect nr: 470/05.2020	
Plansa nr. 3.75	Faza: P.Th.+D.E.	Rev: 0

PLAN DE SITUATIE CU RIDICAREA TOPOGRAFICA DJ 223

SCARA 1:500

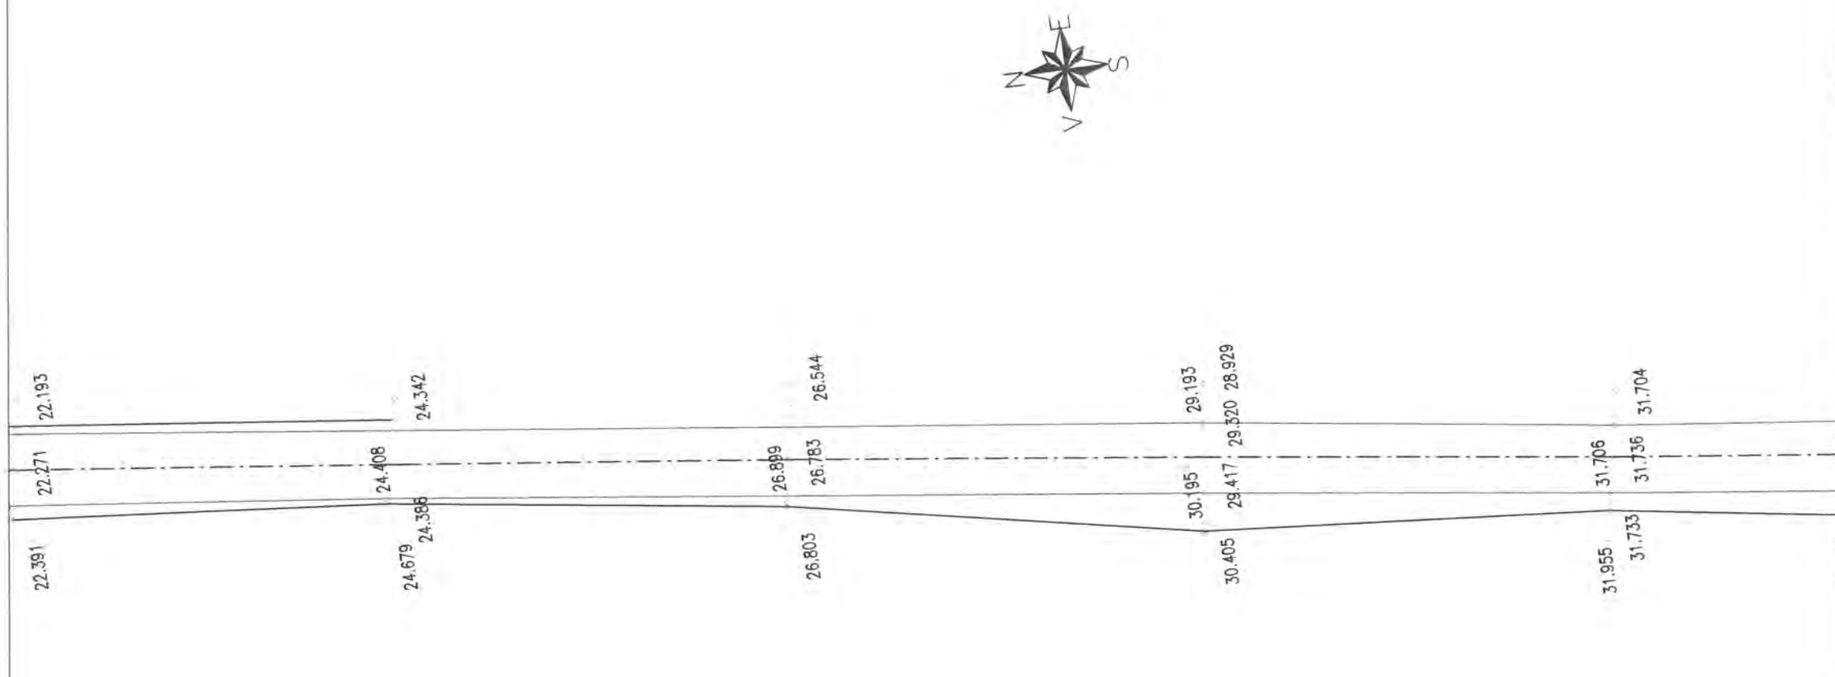

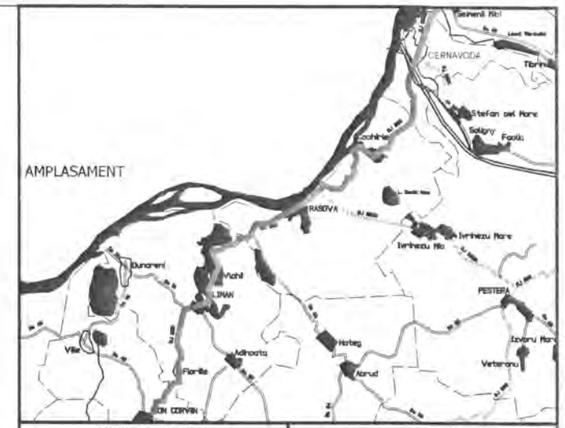

INVESTITOR	BENEFICIAR
Regio – Inițiativă locală. Dezvoltare regională.	
GUVERNUL ROMÂNIEI	
JUDEȚUL CONSTANTA	U.A.T. JUDEȚUL CONSTANTA

PROIECTANT:

S.C. GLOBAL SERVICE PROIECT S.R.L.
Str. Ardeleni, nr. 14, Sector 2, Bucuresti
t 021-2109080 f 021-2109080 www.globalproiect.ro

CONSTRUCTOR: Asocierea

S.C. OYL COMPANY HOLDING AG S.R.L.
Sos. Brailei Nr.1, Slobozia, jud. Ialomita
t 0243-230.230 f 0243-230.230 www.oylcompanyholding.ro

S.C. ELEKTRA INVEST S.R.L.
Strada Maria Rosetti, nr. 8A, Sector 2, Bucuresti
t 021-634.32.45/44/43 f 021-634.32.46

Verificator de proiect, cerințele A4, B2, D:

Legenda

	Ax existent
	Margine drum existent
	Sant existent
	Podet existent
	Pod existent
	Cladire
	Trotuar
	Parcare
	Conducte
	Acces proprietate
	Parapet metalic existent
	Zid existent
	Limite proprietati
Ⓒ	Camin vizitare canalizare
Ⓐ	Camin vizitare apa
	Pom
	Stalp retea electrica

NOTA
- Clasa de importanta a lucrarii conf. HG. 766/'97 este C2 - lucrari de importanta normala
- Cerinta de calitate conf. HG. 742/2007 este corespunzatoare capitolelor:
- A 4.1 - asigurarea rezistentei si stabilitatii la solicitari statice si dinamice
- B 2.1 - siguranta in exploatare a constructiilor
- D 2 - sanatate si protectia mediului

Titlu proiect:

"REABILITAREA SI MODERNIZAREA DRUMULUI JUDETEAN DJ 223, TRONSONUL CERNAVODA - RASOVA - ALIMAN - ION CORVIN"

Şef proiect:
dr. ing. Adrian Burlacu

Proiectat	Desenat
Ing. Ionut Panaitescu	Ing. Ana-Maria Cristache

Specialitatea: DRUMURI

Denumire plan:
PLAN DE SITUATIE CU RIDICAREA TOPOGRAFICA DJ 223
Scara: 1:500

Data: Mai 2020	Proiect nr: 470/05.2020	
Plansa nr. 3.76	Faza: P.Th.+D.E.	Rev: 0

PLAN DE SITUATIE CU RIDICAREA TOPOGRAFICA DJ 223

SCARA 1:500

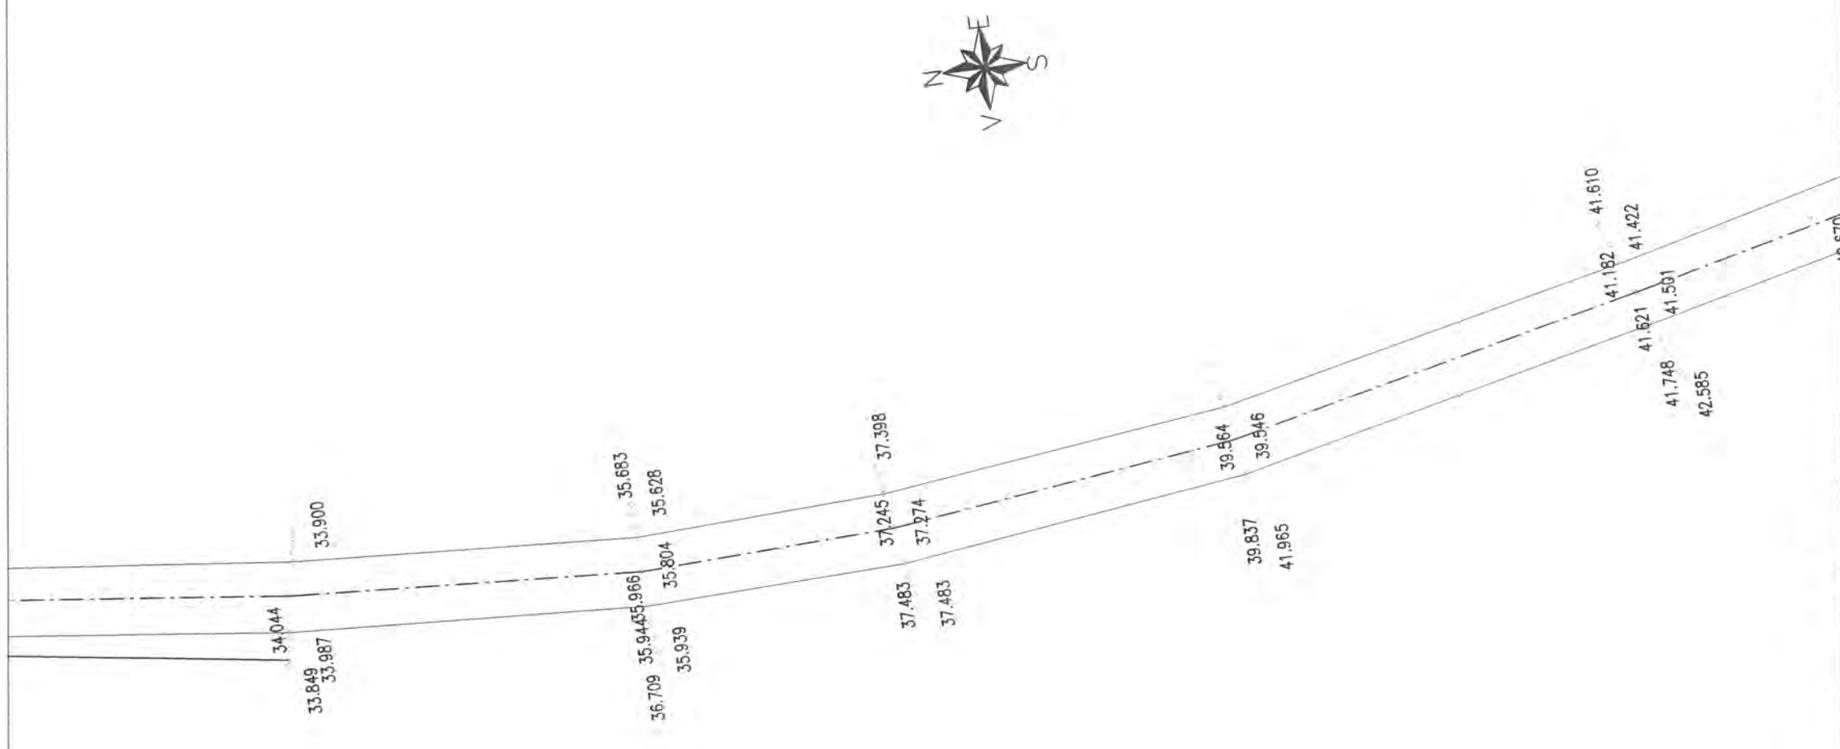

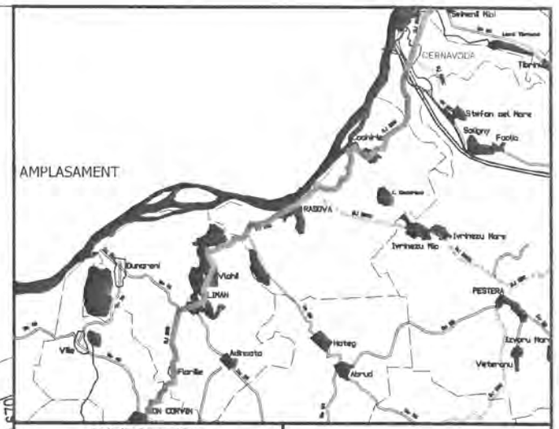

INVESTITOR	BENEFICIAR
Regie – Iniciativă locală. Dezvoltare regională.	
GUVERNUL ROMÂNIEI	
JUDEȚUL CONSTANTA	U.A.T. JUDEȚUL CONSTANTA

PROIECTANT:

S.C. GLOBAL SERVICE PROIECT S.R.L.
Str. Ardeleni, nr. 14, Sector 2, Bucuresti
t 021-2109080 f: 021-2109080 www.globalproiect.ro

CONSTRUCTOR: Asocierea

S.C. OYL COMPANY HOLDING AG S.R.L.
Sos. Brailei Nr.1, Slobozia, jud. Ialomita
t 0243-230.230 f: 0243-230.230 www.oylcompanyholding.ro

S.C. ELEKTRA INVEST S.R.L.
Strada Maria Rosetti, nr. 8A, Sector 2, Bucuresti
t 021-634.32.45/44/43 f: 021-634.32.46

Verificator de proiect, cerințele A4, B2, D:

Legenda

	Ax existent
	Margine drum existent
	Sant existent
	Podet existent
	Pod existent
	Cladire
	Trotuar
	Parcare
	Conducte
	Acces proprietate
	Parapet metalic existent
	Zid existent
	Limite proprietati
Ⓒ	Camin vizitare canalizare
Ⓐ	Camin vizitare apa
	Pom
	Stalp retea electrica

NOTA
- Clasa de importanta a lucrarii conf. HG. 766/'97 este C2 - lucrari de importanta normala
- Cerinta de calitate conf. HG. 742/2007 este corespunzatoare capitolelor:
- A 4.1 - asigurarea rezistentei si stabilitatii la solicitari statice si dinamice
- B 2.1 - siguranta in exploatare a constructiilor
- D 2 - sanatate si protectia mediului

Titlu proiect:

"REABILITAREA SI MODERNIZAREA DRUMULUI JUDETEAN DJ 223, TRONSONUL CERNAVODA - RASOVA - ALIMAN - ION CORVIN"

Șef proiect: dr. ing. Adrian Burlacu

Proiectat	Desenat
Ing. Ionut Panaitescu	Ing. Ana-Maria Cristache

Specialitatea: DRUMURI

Denumire plan: PLAN DE SITUATIE CU RIDICAREA TOPOGRAFICA DJ 223

Scara: 1:500

Data: Mai 2020	Proiect nr: 470/05.2020	
Plansa nr. 3.77	Faza: P.Th.+D.E.	Rev: 0

PLAN DE SITUATIE CU RIDICAREA TOPOGRAFICA DJ 223

SCARA 1:500

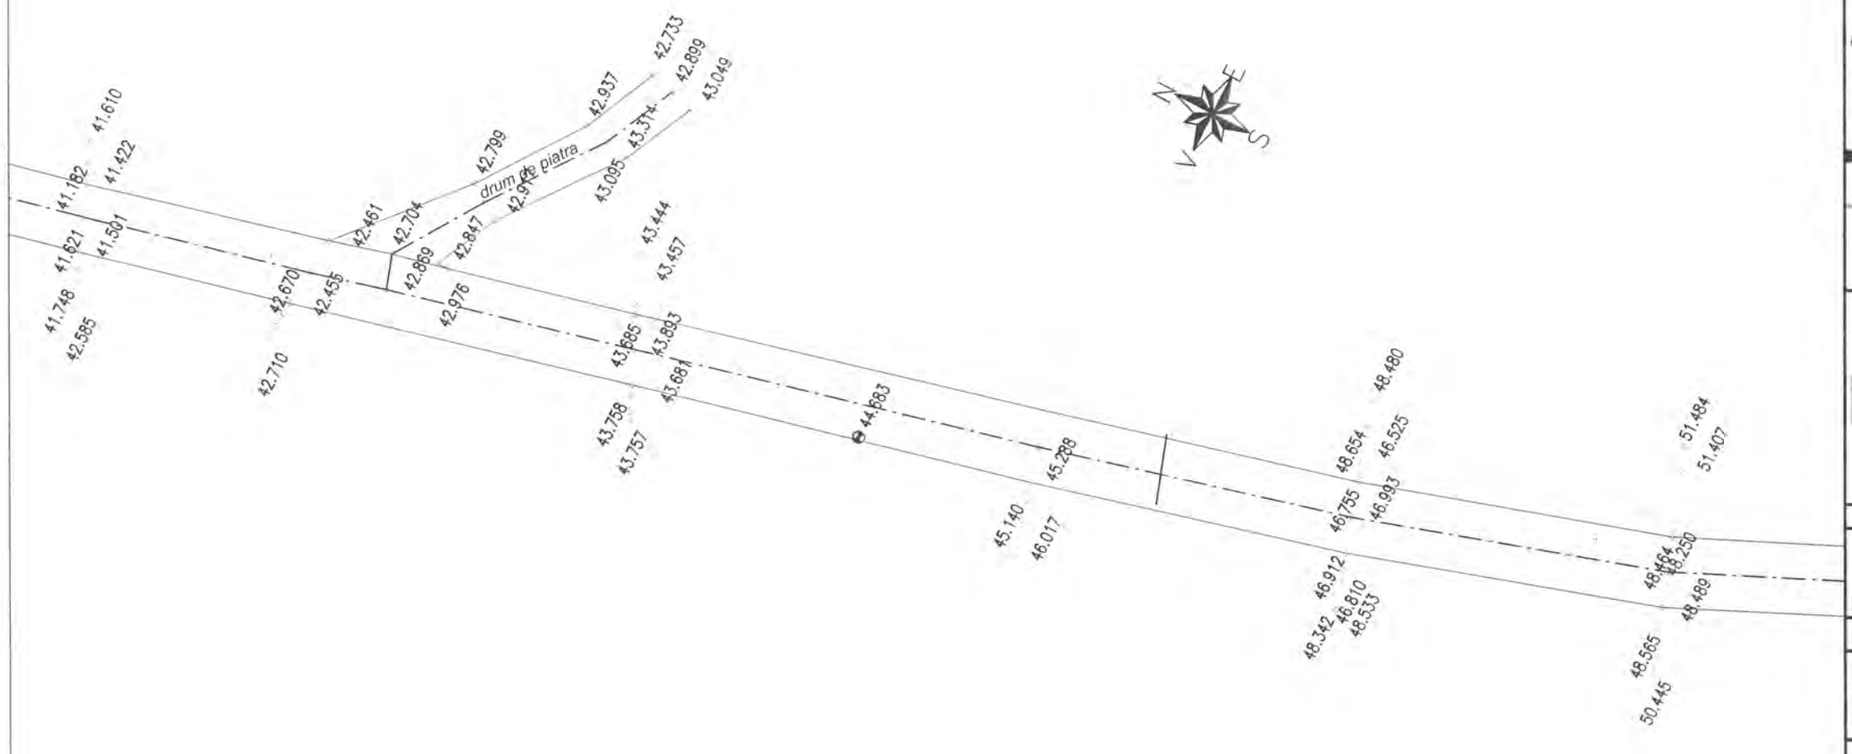

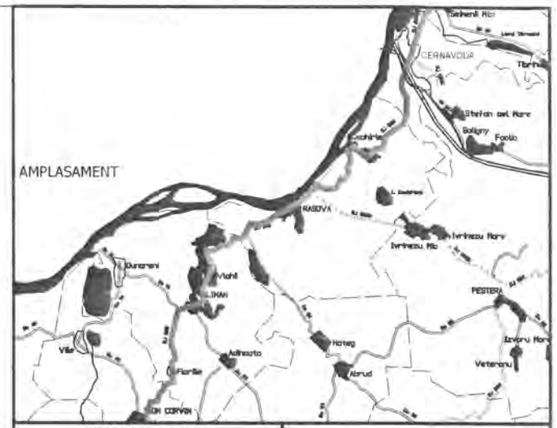

INVESTITOR

Regie

GUVERNUL ROMÂNIEI

JUDEȚUL CONSTANTA

BENEFICIAR

U.A.T. JUDEȚUL CONSTANTA

PROIECTANT:

S.C. GLOBAL SERVICE PROIECT S.R.L.
Str. Ardeleni, nr. 14, Sector 2, Bucuresti
t 021-2109080 f: 021-2109080 www.globalproiect.ro

CONSTRUCTOR: Asocierea

S.C. OYL COMPANY HOLDING AG S.R.L.
Sos. Brailei Nr.1, Slobozia, jud. Talomita
t 0243-230.230 f: 0243-230.230 www.oylcompanyholding.ro

S.C. ELEKTRA INVEST S.R.L.
Strada Maria Rosetti, nr. 8A, Sector 2, Bucuresti
t 021-634.32.45/44/43 f: 021-634.32.46

Verificator de proiect, cerintele A4, B2, D:

Legenda

	Ax existent
	Margine drum existent
	Sant existent
	Podet existent
	Pod existent
	Cladire
	Trotuar
	Parcare
	Conducte
	Acces proprietate
	Parapet metalic existent
	Zid existent
	Limite proprietati
Ⓒ	Camin vizitare canalizare
Ⓐ	Camin vizitare apa
	Pom
	Stalp retea electrica

NOTA
- Clasa de importanta a lucrarii conf. HG. 766/'97 este C2 - lucrari de importanta normala
- Cerinta de calitate conf. HG. 742/2007 este corespunzatoare capitolelor:
- A 4.1 - asigurarea rezistentei si stabilitatii la solicitari statice si dinamice
- B 2.1 - siguranta in exploatare a constructiilor
- D 2 - sanatate si protectia mediului

Titlu proiect:

"REABILITAREA SI MODERNIZAREA DRUMULUI JUDETEAN DJ 223, TRONSONUL CERNAVODA - RASOVA - ALIMAN - ION CORVIN"

Şef proiect:
dr. ing. Adrian Burlacu

Proiectat Ing. Ionut Panaitescu		Desenat Ing. Ana-Maria Cristache	

Specialitatea: DRUMURI

Denumire plan:
PLAN DE SITUATIE CU RIDICAREA TOPOGRAFICA DJ 223
Scara: 1:500

Data: Mai 2020	Proiect nr: 470/05.2020	
Plansa nr. 3.78	Faza: P.Th.+D.E.	Rev: 0

PLAN DE SITUATIE CU RIDICAREA TOPOGRAFICA DJ 223

SCARA 1:500

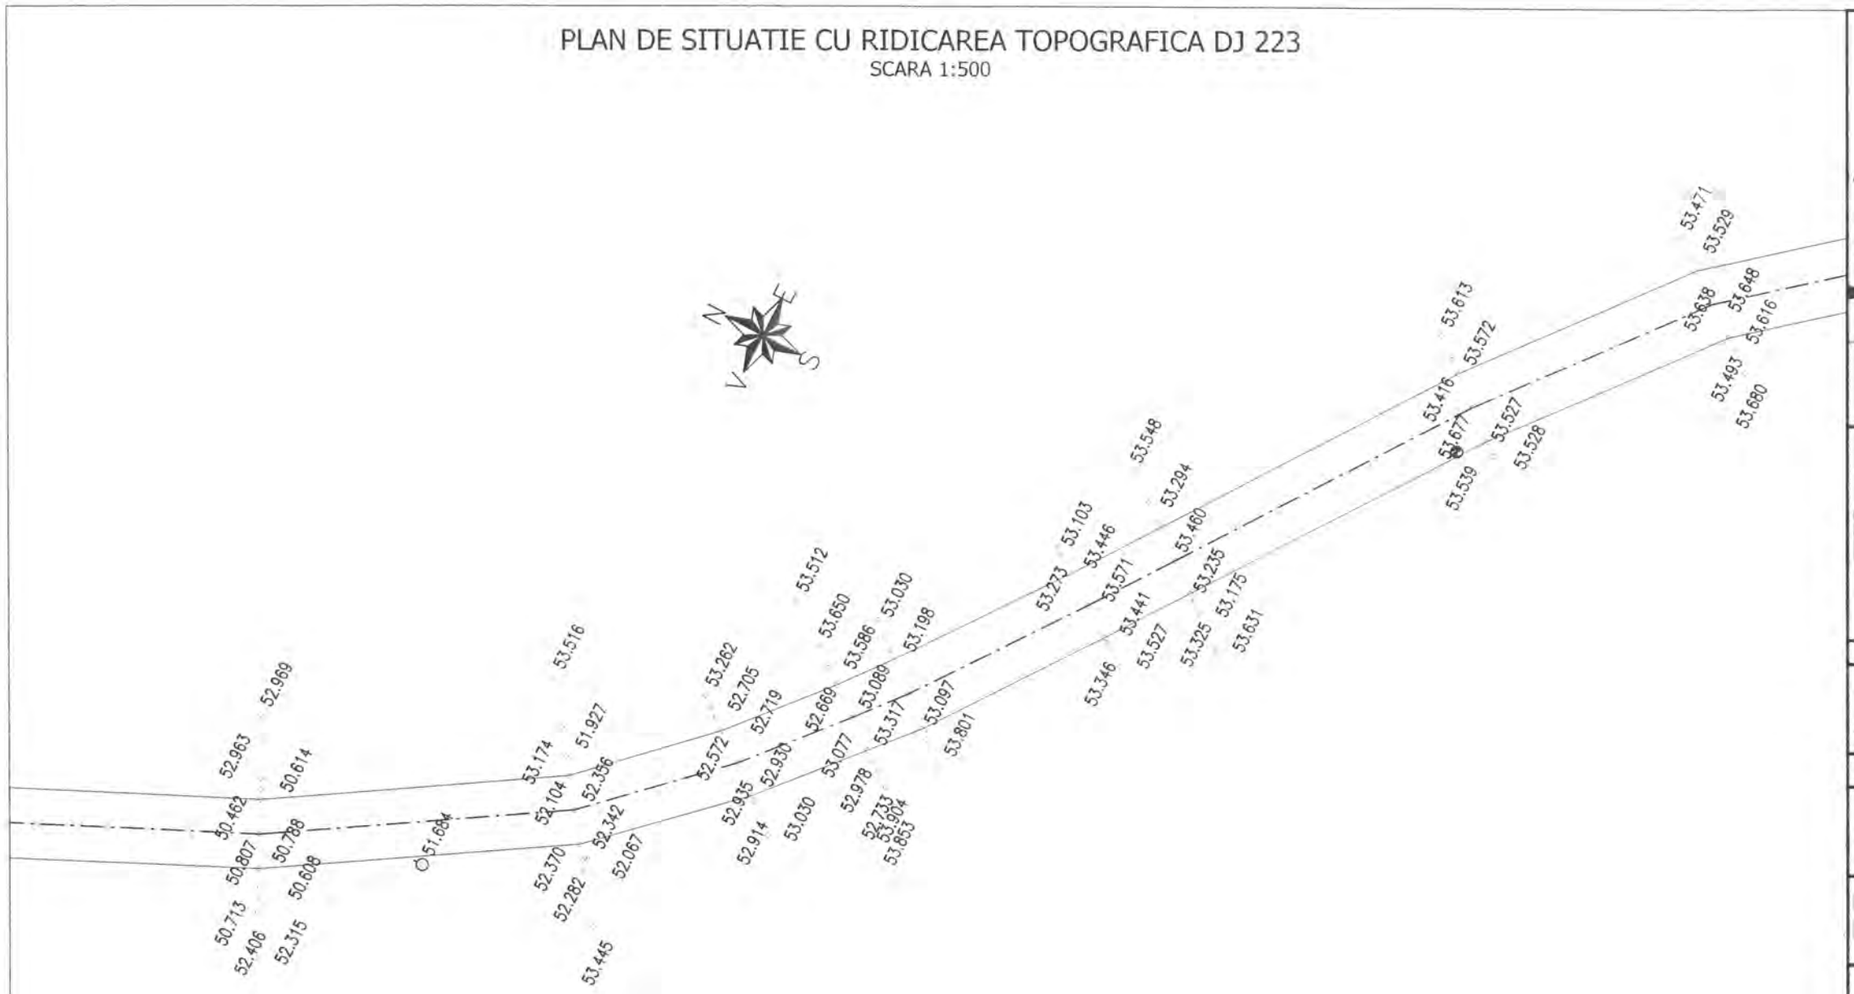

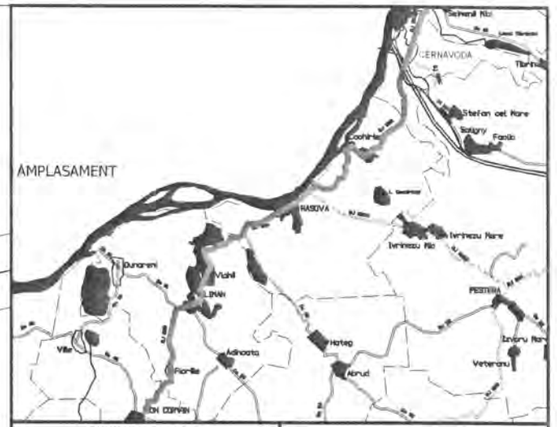

INVESTITOR	BENEFICIAR
Regio – Inițiativă locală. Dezvoltare regională.	
GUVERNUL ROMÂNIEI	
JUDEȚUL CONSTANTA	U.A.T. JUDEȚUL CONSTANTA

PROIECTANT:

S.C. GLOBAL SERVICE PROIECT S.R.L.
Str. Ardeleni, nr. 14, Sector 2, Bucuresti
t 021-2109080 f 021-2109080 www.globalproiect.ro

CONSTRUCTOR: Asocierea

S.C. OYL COMPANY HOLDING AG S.R.L.
Sos. Brailei Nr.1, Slobozia, jud. Ialomita
t 0243-230.230 f 0243-230.230 www.oylcompanyholding.ro

S.C. ELEKTRA INVEST S.R.L.
Strada Maria Rosetti, nr. 8A, Sector 2, Bucuresti
t 021-634.32.45/44/43 f 021-634.32.46

Verificator de proiect, cerințele A4, B2, D:

Titlu proiect:

"REABILITAREA SI MODERNIZAREA DRUMULUI JUDETEAN DJ 223, TRONSONUL CERNAVODA - RASOVA - ALIMAN - ION CORVIN"

Șef proiect:
dr. ing. Adrian Burlacu

Proiectat	Desenat
Ing. Ionut Panaitescu	Ing. Ana-Maria Cristache

Specialitatea: DRUMURI

Denumire plan:
PLAN DE SITUATIE CU RIDICAREA TOPOGRAFICA DJ 223
Scara: 1:500

Data: Mai 2020	Proiect nr: 470/05.2020	
Plansa nr. 3.79	Faza: P.Th.+D.E.	Rev: 0

Legenda

	Ax existent
	Margine drum existent
	Sant existent
	Podet existent
	Pod existent
	Cladire
	Trotuar
	Parcare
	Conducte
	Acces proprietate
	Parapet metalic existent
	Zid existent
	Limite proprietati
Ⓒ	Camin vizitare canalizare
Ⓐ	Camin vizitare apa
	Pom
	Stalp retea electrica

NOTA
- Clasa de importanta a lucrarii conf. HG. 766/'97 este C2 - lucrari de importanta normala
- Cerinta de calitate conf. HG. 742/2007 este corespunzatoare capitolelor:
- A 4.1 - asigurarea rezistentei si stabilitatii la solicitari statice si dinamice
- B 2.1 - siguranta in exploatare a constructiilor
- D 2 - sanatate si protectia mediului

PLAN DE SITUATIE CU RIDICAREA TOPOGRAFICA DJ 223

SCARA 1:500

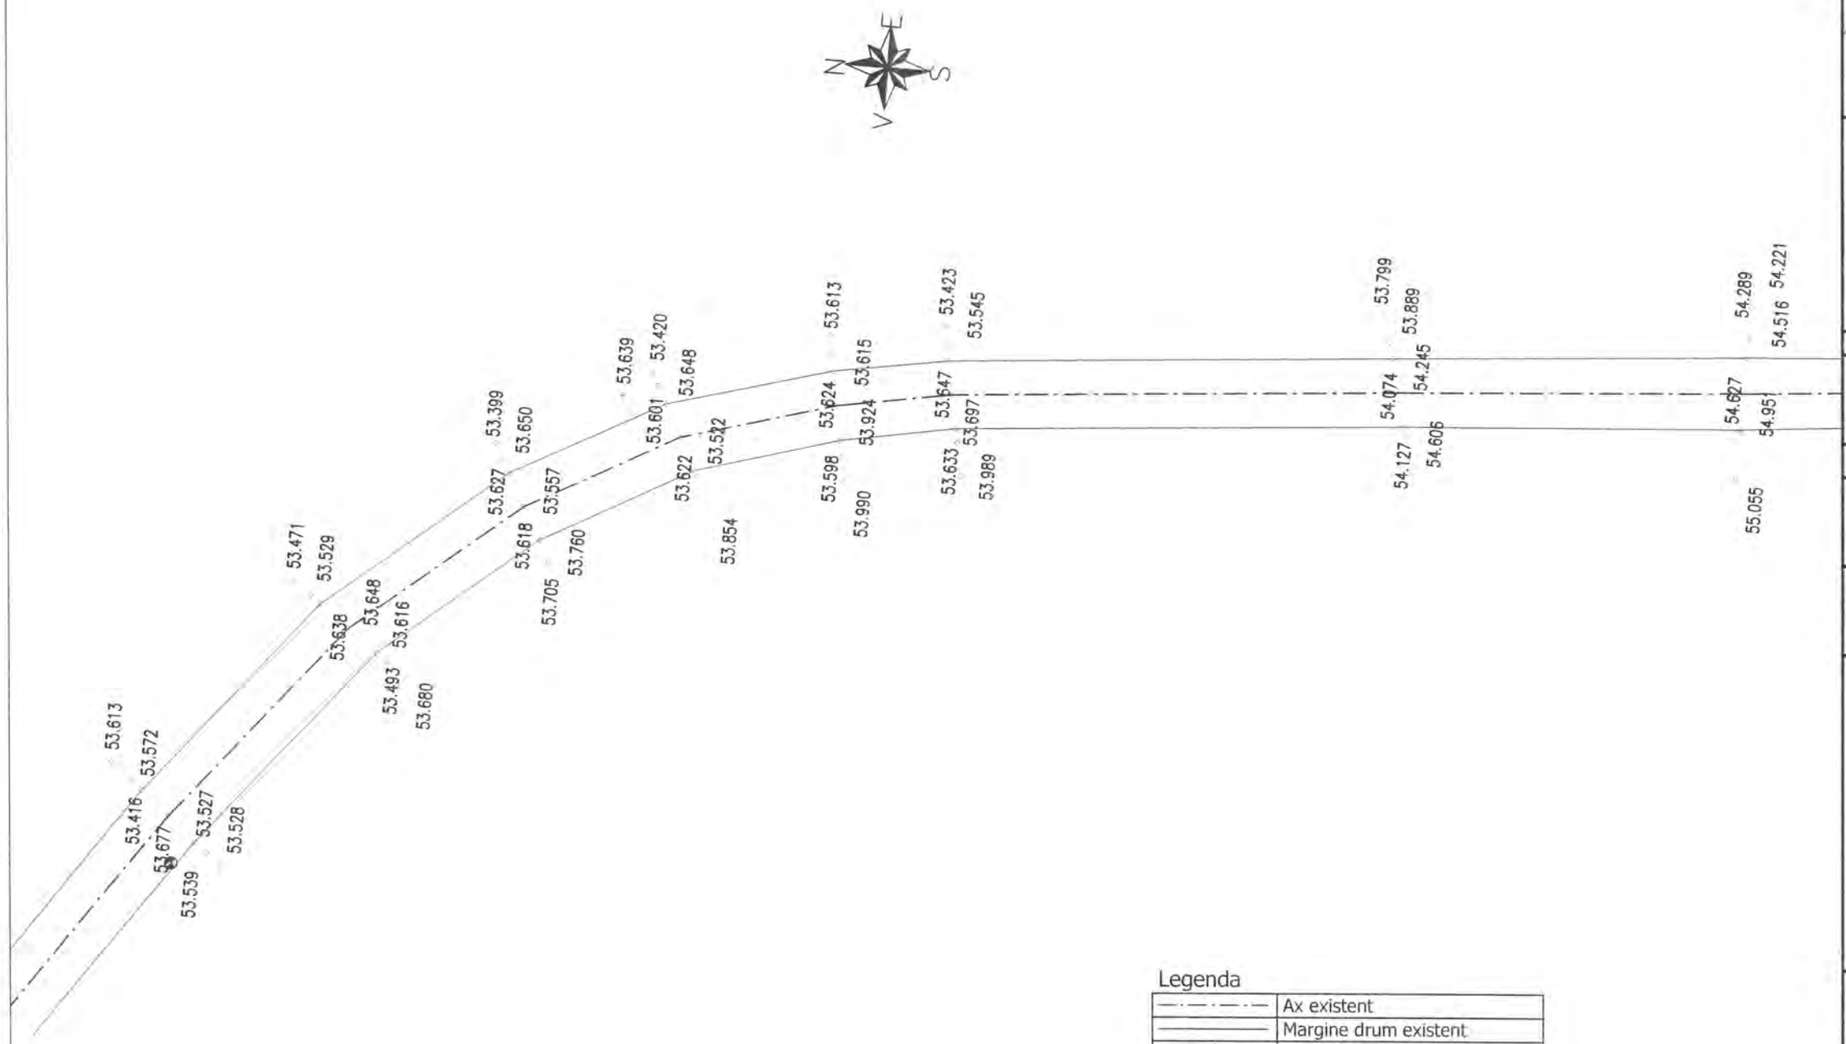

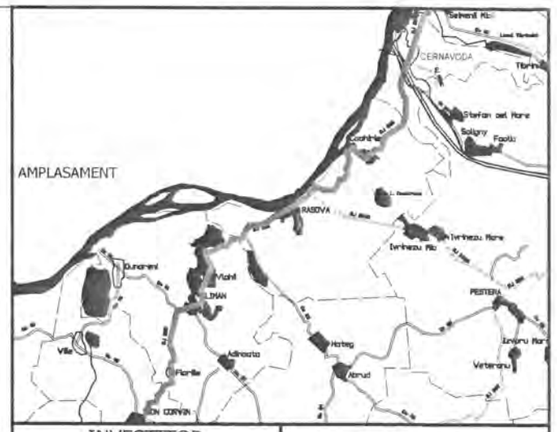

INVESTITOR

Regio

GUVERNUL ROMÂNIEI

JUDEȚUL CONSTANTA

BENEFICIAR

U.A.T. JUDEȚUL CONSTANTA

PROIECTANT:

S.C. GLOBAL SERVICE PROIECT S.R.L.
Str. Ardeleni, nr. 14, Sector 2, Bucuresti
t 021-2109080 f 021-2109080 www.globalproiect.ro

CONSTRUCTOR: Asocierea

S.C. OYL COMPANY HOLDING AG S.R.L.
Sos. Brailei Nr.1, Slobozia, jud. Ialomita
t 0243-230.230 f 0243-230.230 www.oylcompanyholding.ro

S.C. ELEKTRA INVEST S.R.L.
Strada Maria Rosetti, nr. 8A, Sector 2, Bucuresti
t 021-634.32.45/44/43 f 021-634.32.46

Verificator de proiect, cerințele A4, B2, D:

Legenda

	Ax existent
	Margine drum existent
	Sant existent
	Podet existent
	Pod existent
	Cladire
	Trotuar
	Parcare
	Conducte
	Acces proprietate
	Parapet metalic existent
	Zid existent
	Limite proprietati
Ⓒ	Camin vizitare canalizare
Ⓐ	Camin vizitare apa
	Pom
	Stalp retea electrica

NOTA
- Clasa de importanta a lucrarii conf. HG. 766/'97 este C2 - lucrari de importanta normala
- Cerinta de calitate conf. HG. 742/2007 este corespunzatoare capitolelor:
- A 4.1 - asigurarea rezistentei si stabilitatii la solicitari statice si dinamice
- B 2.1 - siguranta in exploatare a constructiilor
- D 2 - sanatate si protectia mediului

Titlu proiect:

"REABILITAREA SI MODERNIZAREA DRUMULUI JUDETEAN DJ 223, TRONSONUL CERNAVODA - RASOVA - ALIMAN - ION CORVIN"

Șef proiect:
dr. ing. Adrian Burlacu

Proiectat Ing. Ionut Panaitescu		Desenat Ing. Ana-Maria Cristache	

Specialitatea: DRUMURI

Denumire plan:
PLAN DE SITUATIE CU RIDICAREA TOPOGRAFICA DJ 223
Scara: 1:500

Data: Mai 2020	Proiect nr: 470/05.2020	
Plansa nr. 3.80	Faza: P.Th.+D.E.	Rev: 0

PLAN DE SITUATIE CU RIDICAREA TOPOGRAFICA DJ 223

SCARA 1:500

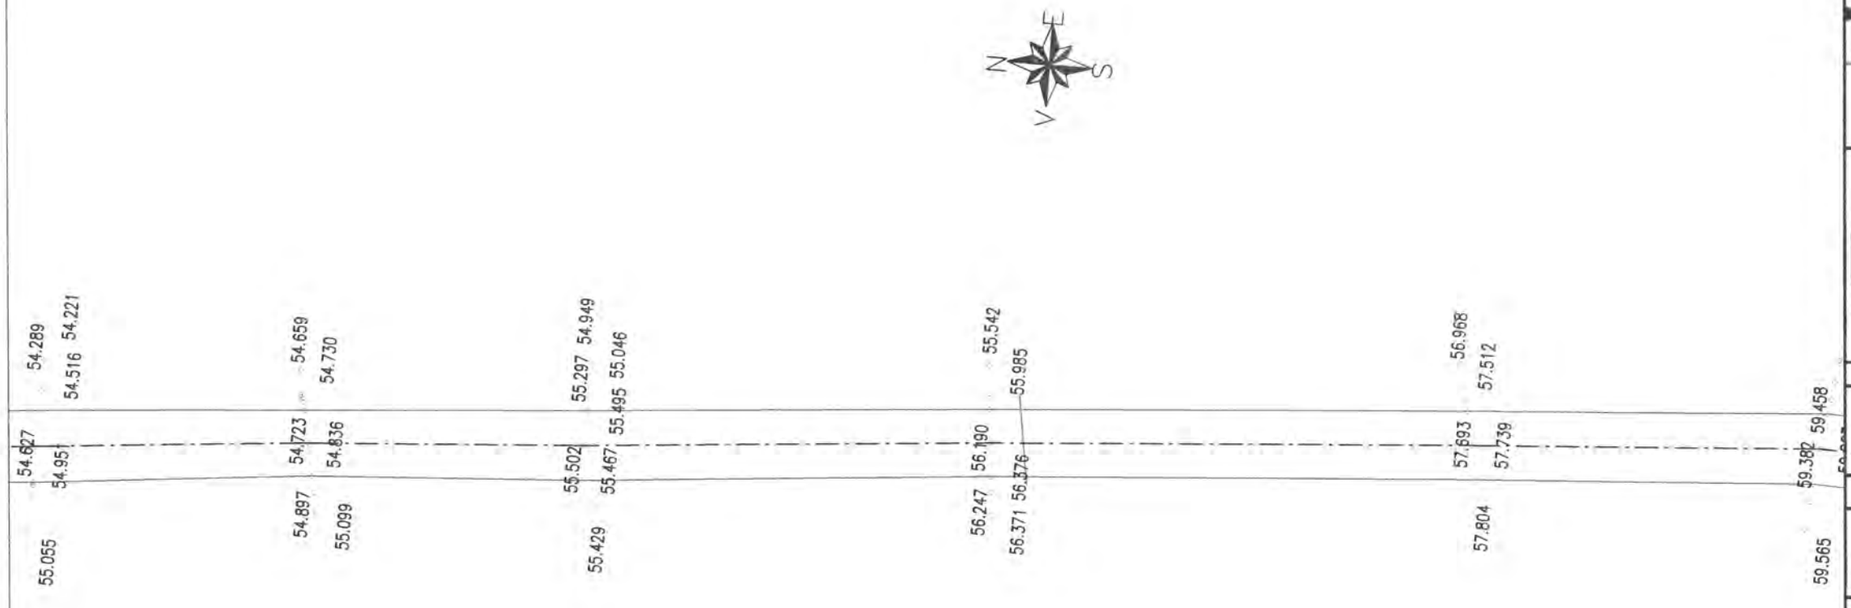

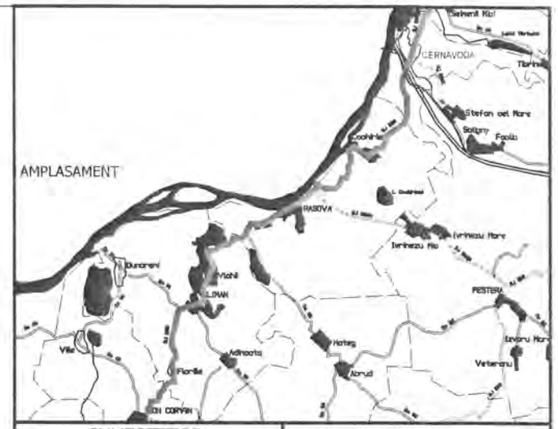

INVESTITOR

Regio

Inițiativă locală. Dezvoltare regională.

GUVERNUL ROMÂNIEI

JUDEȚUL CONSTANTA

BENEFICIAR

U.A.T. JUDEȚUL CONSTANTA

PROIECTANT:

S.C. GLOBAL SERVICE PROIECT S.R.L.

Str. Ardeleni, nr. 14, Sector 2, Bucuresti

t 021-2109080 f 021-2109080 www.globalproiect.ro

CONSTRUCTOR: Asocierea

S.C. OYL COMPANY HOLDING AG S.R.L.

Sos. Brailei Nr.1, Slobozia, jud. Talomita

t 0243-230.230 f 0243-230.230 www.oylcompanyholding.ro

S.C. ELEKTRA INVEST S.R.L.

Strada Maria Rosetti, nr. 8A, Sector 2, Bucuresti

t 021-634.32.45/44/43 f 021-634.32.46

Verificator de proiect, cerințele A4, B2, D:

Legenda

	Ax existent
	Margine drum existent
	Sant existent
	Podet existent
	Pod existent
	Cladire
	Trotuar
	Parcare
	Conducte
	Acces proprietate
	Parapet metalic existent
	Zid existent
	Limite proprietati
Ⓒ	Camin vizitare canalizare
Ⓐ	Camin vizitare apa
	Pom
	Stalp retea electrica

NOTA
- Clasa de importanta a lucrarii conf. HG. 766/'97 este C2 - lucrari de importanta normala
- Cerinta de calitate conf. HG. 742/2007 este corespunzatoare capitolelor:
- A 4.1 - asigurarea rezistentei si stabilitatii la solicitari statice si dinamice
- B 2.1 - siguranta in exploatare a constructiilor
- D 2 - sanatate si protectia mediului

Titlu proiect:

"REABILITAREA SI MODERNIZAREA DRUMULUI JUDETEAN DJ 223, TRONSONUL CERNAVODA - RASOVA - ALIMAN - ION CORVIN"

Șef proiect:
dr. ing. Adrian Burlacu

Proiectat Ing. Ionut Panaitescu		Desenat Ing. Ana-Maria Cristache	

Specialitatea: DRUMURI

Denumire plan:
PLAN DE SITUATIE CU RIDICAREA TOPOGRAFICA DJ 223
Scara: 1:500

Data: Mai 2020	Proiect nr: 470/05.2020	
Plansa nr. 3.81	Faza: P.Th.+D.E.	Rev: 0

PLAN DE SITUATIE CU RIDICAREA TOPOGRAFICA DJ 223

SCARA 1:500

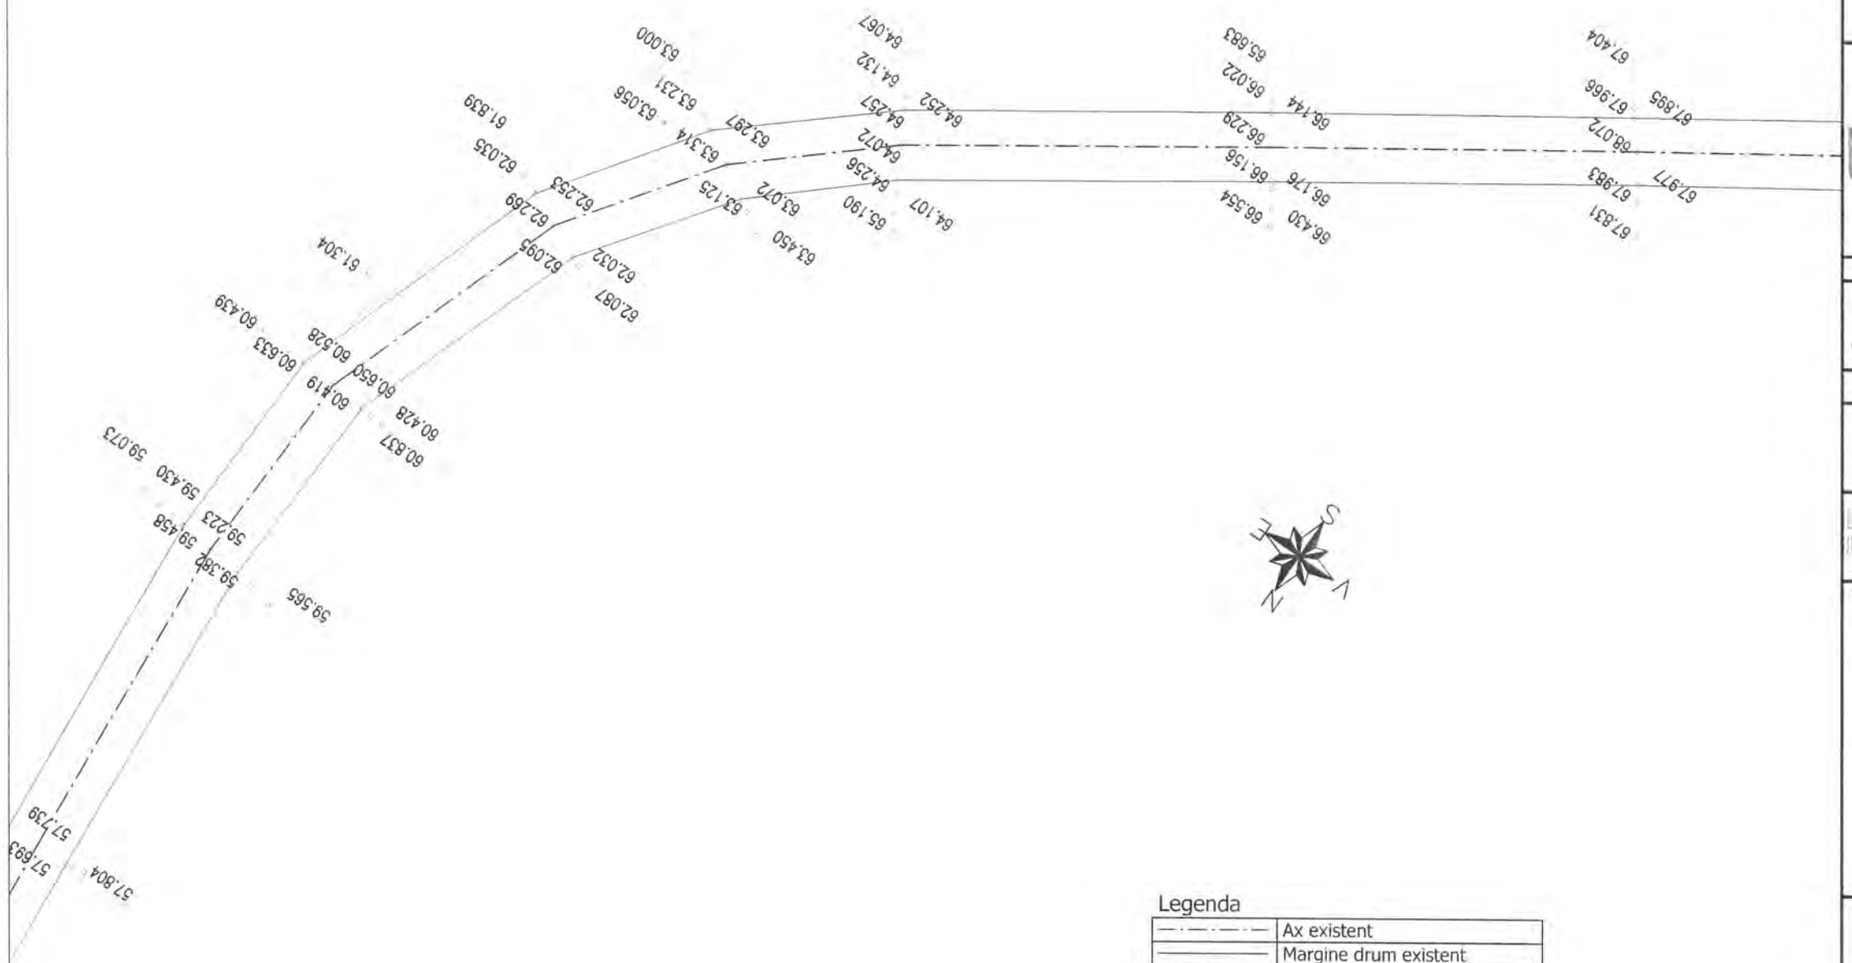

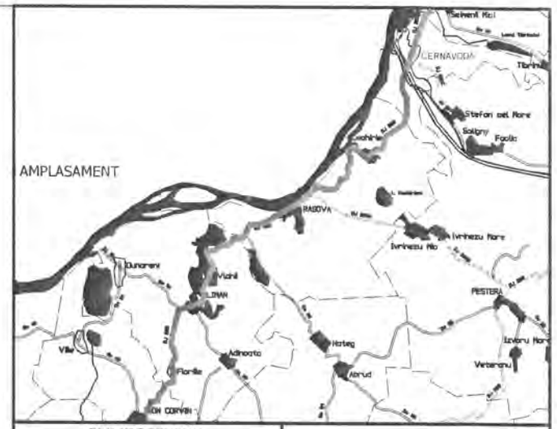

INVESTITOR	BENEFICIAR
Regio GUVERNUL ROMÂNIEI JUDEȚUL CONSTANTA	U.A.T. JUDEȚUL CONSTANTA

PROIECTANT:

S.C. GLOBAL SERVICE PROIECT S.R.L.
Str. Ardelenii, nr. 14, Sector 2, Bucuresti
t 021-2109080 f 021-2109080 www.globalproiect.ro

CONSTRUCTOR: Asocierea

S.C. OYL COMPANY HOLDING AG S.R.L.
Sos. Brailei Nr.1, Slobozia, jud. Talomita
t 0243-230.230 f 0243-230.230 www.oylcompanyholding.ro

S.C. ELEKTRA INVEST S.R.L.
Strada Maria Rosetti, nr. 8A, Sector 2, Bucuresti
t 021-634.32.45/44/43 f 021-634.32.46

Verificator de proiect, cerințele A4, B2, D:

Legenda

	Ax existent
	Margine drum existent
	Sant existent
	Podet existent
	Pod existent
	Cladire
	Trotuar
	Parcare
	Conducte
	Acces proprietate
	Parapet metalic existent
	Zid existent
	Limite proprietati
Ⓒ	Camin vizitare canalizare
Ⓐ	Camin vizitare apa
	Pom
	Stalp retea electrica

NOTA
- Clasa de importanta a lucrarii conf. HG. 766/'97 este C2 - lucrari de importanta normala
- Cerinta de calitate conf. HG. 742/2007 este corespunzatoare capitolelor:
- A 4.1 - asigurarea rezistentei si stabilitatii la solicitari statice si dinamice
- B 2.1 - siguranta in exploatare a constructiilor
- D 2 - sanatate si protectia mediului

Titlu proiect:

"REABILITAREA SI MODERNIZAREA DRUMULUI JUDETEAN DJ 223, TRONSONUL CERNAVODA - RASOVA - ALIMAN - ION CORVIN"

Sef proiect:
dr. ing. Adrian Burlacu

Proiectat	Desenat
Ing. Ionut Panaitescu	Ing. Ana-Maria Cristache

Specialitatea: DRUMURI

Denumire plan:
PLAN DE SITUATIE CU RIDICAREA TOPOGRAFICA DJ 223
Scara: 1:500

Data: Mai 2020	Proiect nr: 470/05.2020	
Plansa nr. 3.82	Faza: P.Th.+D.E.	Rev: 0

PLAN DE SITUATIE CU RIDICAREA TOPOGRAFICA DJ 223

SCARA 1:500

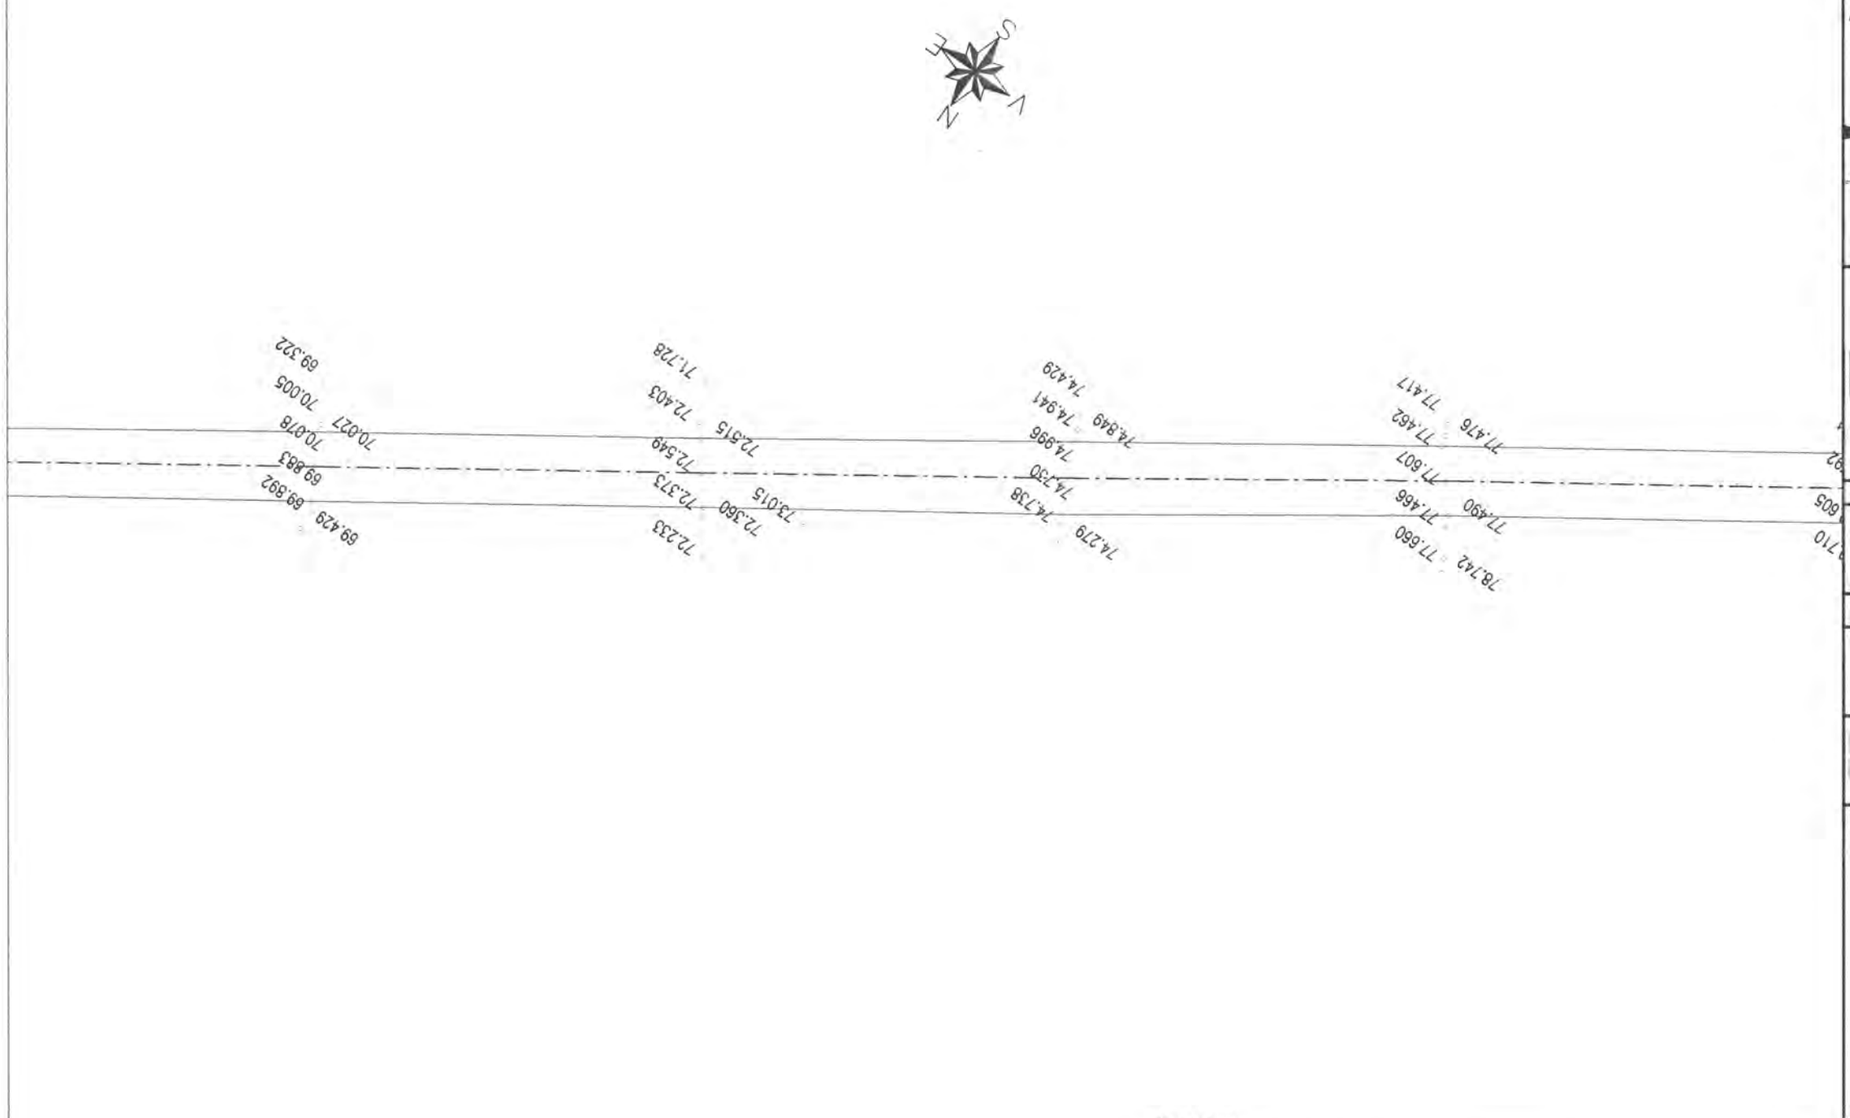

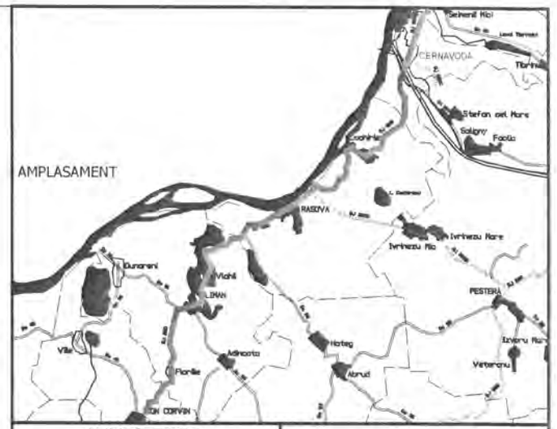

INVESTITOR	BENEFICIAR
Regie Iniţiativă locală. Dezvoltare regională GUVERNUL ROMÂNIEI JUDEŢUL CONSTANTA	U.A.T. JUDEŢUL CONSTANTA

PROIECTANT:

S.C. GLOBAL SERVICE PROIECT S.R.L.
Str. Ardeleni, nr. 14, Sector 2, Bucuresti
t 021-2109080 f: 021-2109080 www.globalproiect.ro

CONSTRUCTOR: Asocierea

S.C. OYL COMPANY HOLDING AG S.R.L.
Sos. Brailei Nr.1, Slobozia, jud. Ialomita
t 0243-230.230 f: 0243-230.230 www.oylcompanyholding.ro

S.C. ELEKTRA INVEST S.R.L.
Strada Maria Rosetti, nr. 8A, Sector 2, Bucuresti
t 021-634.32.45/44/43 f: 021-634.32.46

Verificator de proiect, cerintele A4, B2, D:

Legenda

	Ax existent
	Margine drum existent
	Sant existent
	Podet existent
	Pod existent
	Cladire
	Trotuar
	Parcare
	Conducte
	Acces proprietate
	Parapet metalic existent
	Zid existent
	Limite proprietati
Ⓒ	Camin vizitare canalizare
Ⓐ	Camin vizitare apa
	Pom
	Stalp retea electrica

NOTA
- Clasa de importanta a lucrarii conf. HG. 766/'97 este C2 - lucrari de importanta normala
- Cerinta de calitate conf. HG. 742/2007 este corespunzatoare capitolelor:
- A 4.1 - asigurarea rezistentei si stabilitatii la solicitari statice si dinamice
- B 2.1 - siguranta in exploatare a constructiilor
- D 2 - sanatate si protectia mediului

Titlu proiect:

"REABILITAREA SI MODERNIZAREA DRUMULUI JUDETEAN DJ 223, TRONSONUL CERNAVODA - RASOVA - ALIMAN - ION CORVIN"

Şef proiect:
dr. ing. Adrian Burlacu

Proiectat	Desenat
Ing. Ionut Panaitescu	Ing. Ana-Maria Cristache

Specialitatea: DRUMURI

Denumire plan:
PLAN DE SITUATIE CU RIDICAREA TOPOGRAFICA DJ 223
Scara: 1:500

Data: Mai 2020	Proiect nr: 470/05.2020	
Plansa nr. 3.83	Faza: P.Th.+D.E.	Rev: 0

PLAN DE SITUATIE CU RIDICAREA TOPOGRAFICA DJ 223

SCARA 1:500

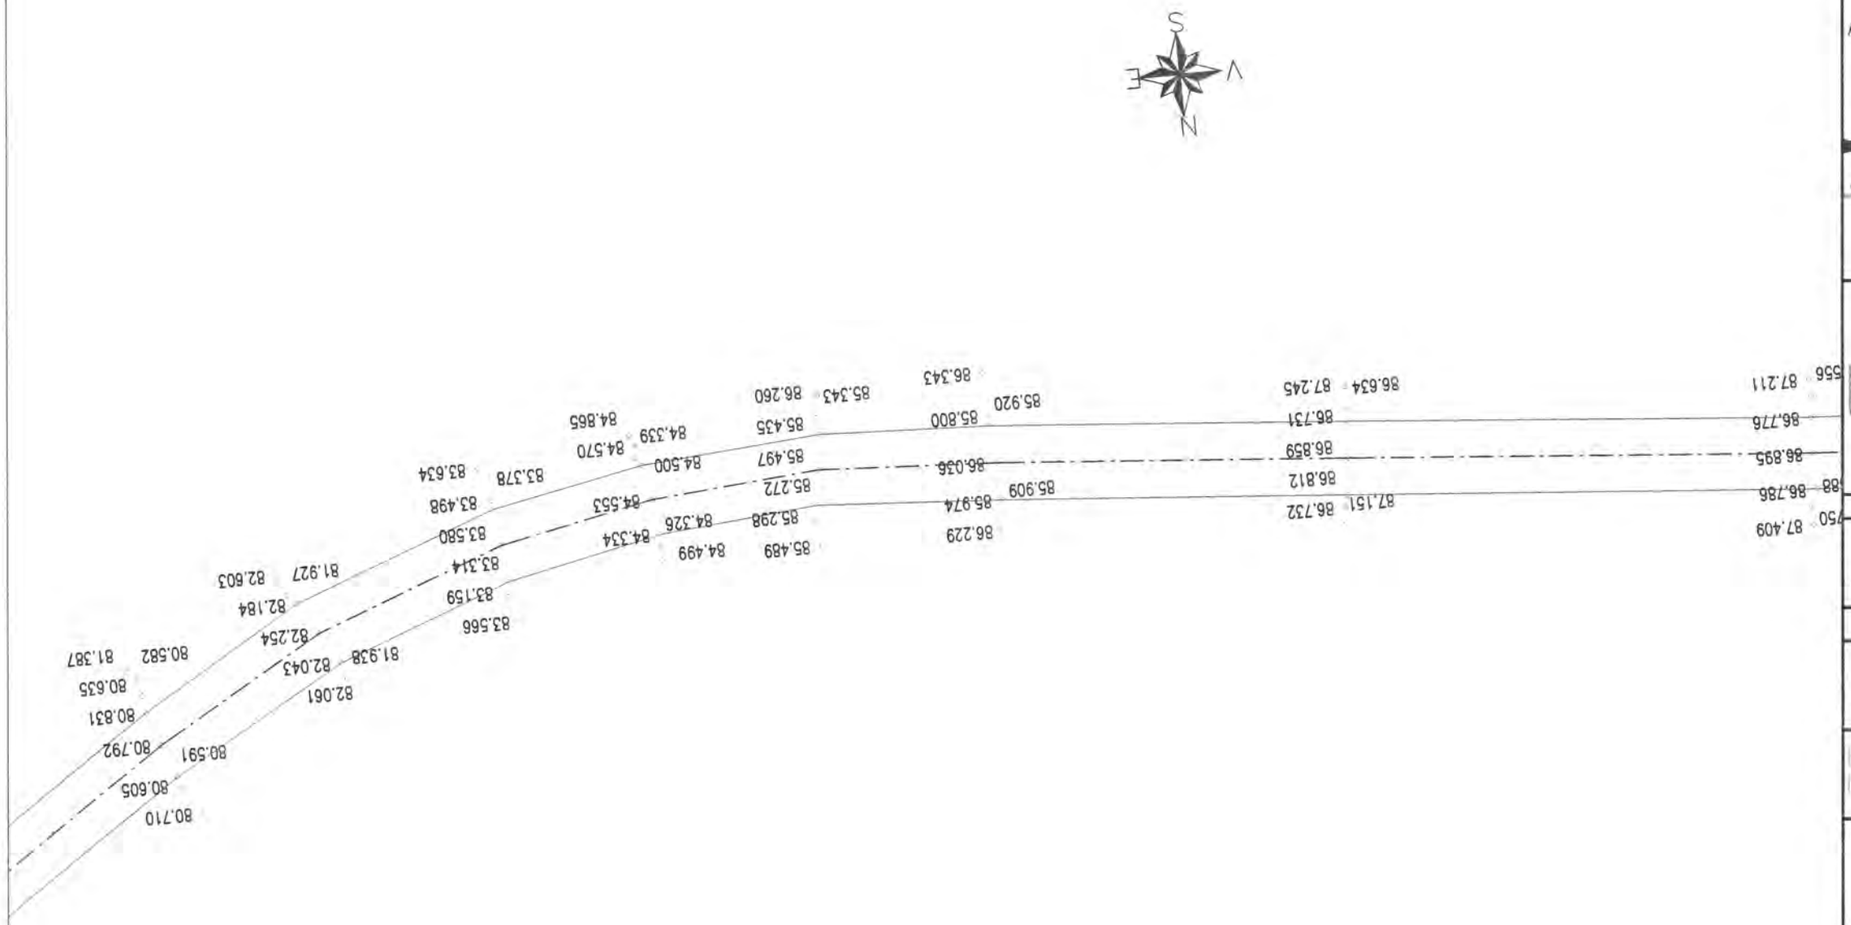

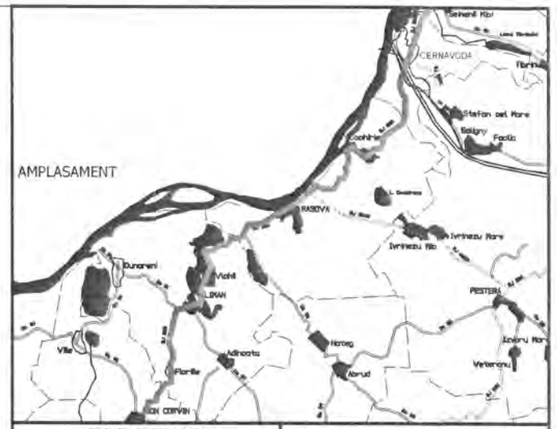

INVESTITOR	BENEFICIAR
Regio – Inițiativă locală. Dezvoltare regională.	
GUVERNUL ROMÂNIEI	
JUDEȚUL CONSTANTA	U.A.T. JUDEȚUL CONSTANTA

PROIECTANT:

S.C. GLOBAL SERVICE PROIECT S.R.L.
Str. Ardeleni, nr. 14, Sector 2, Bucuresti
t 021-2109080 f 021-2109080 www.globalproiect.ro

CONSTRUCTOR: Asocierea

S.C. OYL COMPANY HOLDING AG S.R.L.
Sos. Brailei Nr.1, Slobozia, jud. Talomita
t 0243-230.230 f 0243-230.230 www.oylcompanyholding.ro

S.C. ELEKTRA INVEST S.R.L.
Strada Maria Rosetti, nr. 8A, Sector 2, Bucuresti
t 021-634.32.45/44/43 f 021-634.32.46

Verificator de proiect, cerințele A4, B2, D:

Titlu proiect:

"REABILITAREA SI MODERNIZAREA DRUMULUI JUDETEAN DJ 223, TRONSONUL CERNAVODA - RASOVA - ALIMAN - ION CORVIN"

Șef proiect:
dr. ing. Adrian Burlacu

Proiectat	Desenat
Ing. Ionut Panaitescu	Ing. Ana-Maria Cristache

Specialitatea: DRUMURI

Denumire plan:
PLAN DE SITUATIE CU RIDICAREA TOPOGRAFICA DJ 223
Scara: 1:500

Data: Mai 2020	Proiect nr: 470/05.2020	
Plansa nr. 3.84	Faza: P.Th.+D.E.	Rev: 0

NOTA
- Clasa de importanta a lucrarii conf. HG. 766/'97 este C2 - lucrari de importanta normala
- Cerinta de calitate conf. HG. 742/2007 este corespunzatoare capitolelor:
- A 4.1 - asigurarea rezistentei si stabilitatii la solicitari statice si dinamice
- B 2.1 - siguranta in exploatare a constructiilor
- D 2 - sanatate si protectia mediului

Legenda

	Ax existent
	Margine drum existent
	Sant existent
	Podet existent
	Pod existent
	Cladire
	Trotuar
	Parcare
	Conducte
	Acces proprietate
	Parapet metalic existent
	Zid existent
	Limite proprietati
Ⓒ	Camin vizitare canalizare
Ⓐ	Camin vizitare apa
	Pom
	Stalp retea electrica

PLAN DE SITUATIE CU RIDICAREA TOPOGRAFICA DJ 223

SCARA 1:500

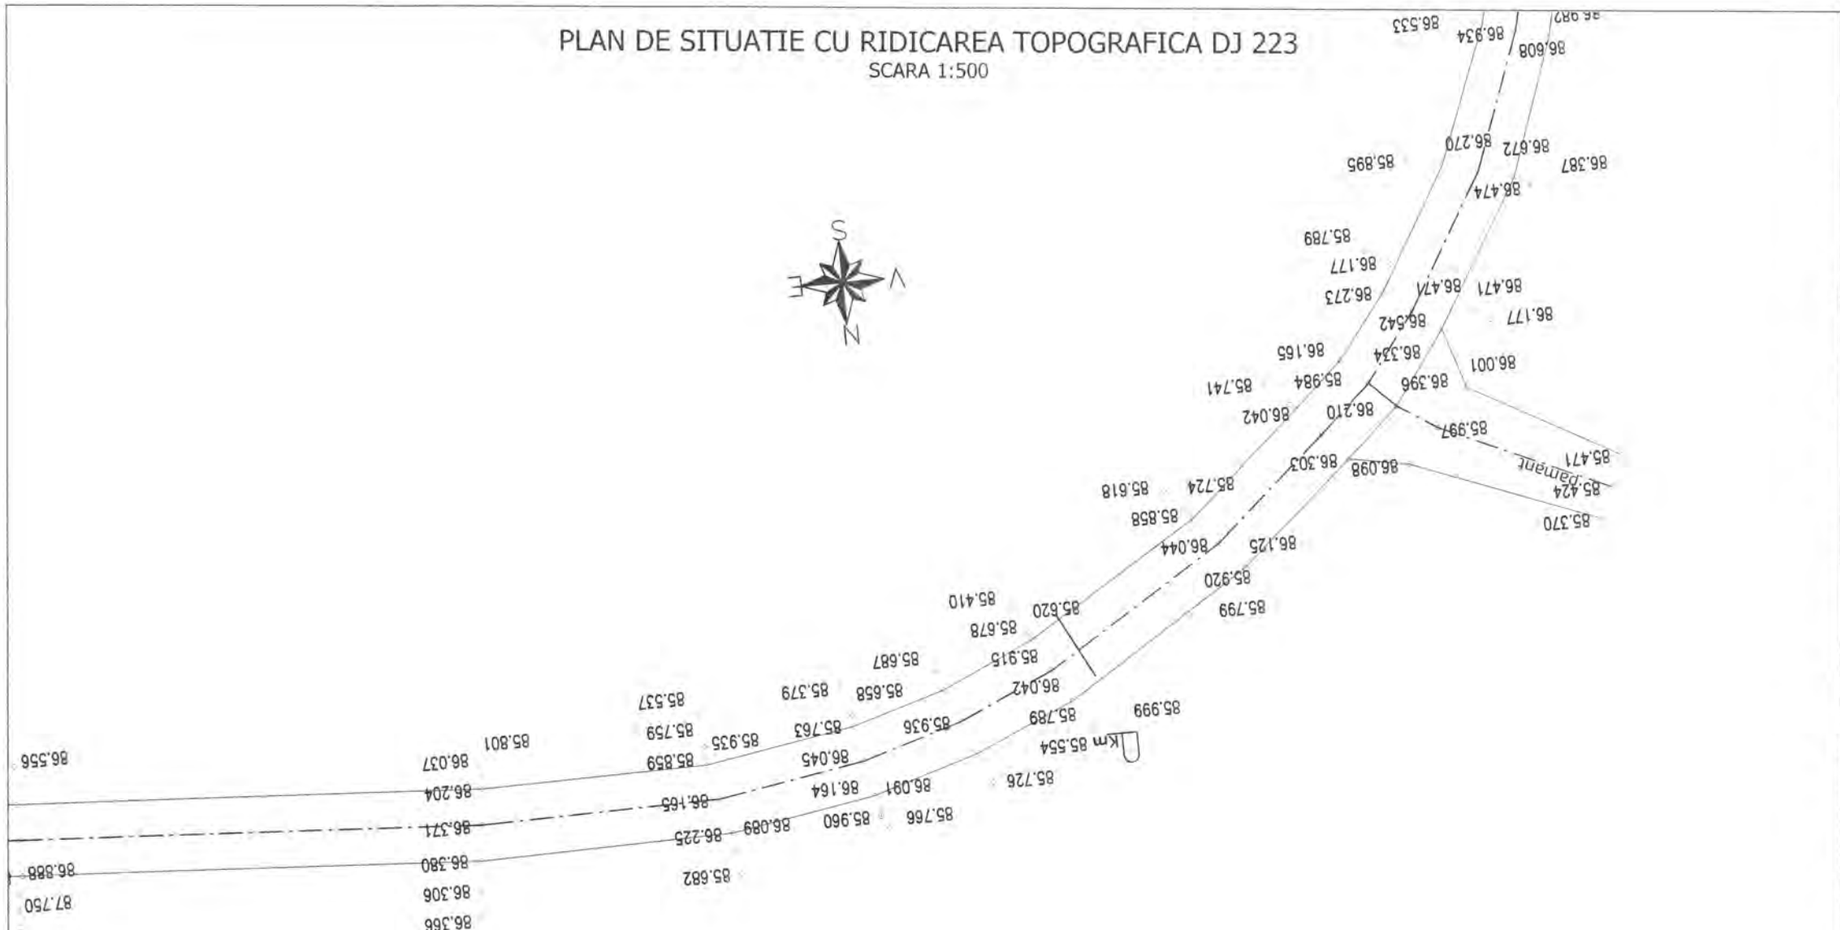

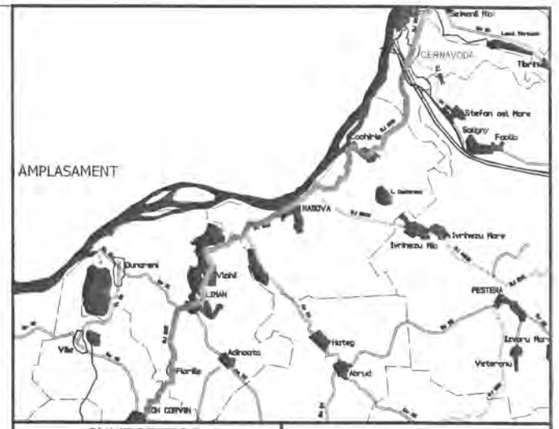

INVESTITOR	BENEFICIAR
Regio – Iniciativă locală. Dezvoltare regională GUVERNUL ROMÂNIEI JUDEȚUL CONSTANTA	U.A.T. JUDEȚUL CONSTANTA

PROIECTANT:

S.C. GLOBAL SERVICE PROIECT S.R.L.
Str. Ardeleni, nr. 14, Sector 2, Bucuresti
t 021-2109080 f: 021-2109080 www.globalproject.ro

CONSTRUCTOR: Asocierea

S.C. OYL COMPANY HOLDING AG S.R.L.
Sos. Brailei Nr.1, Slobozia, jud. Ialomita
t 0243-230.230 f: 0243-230.230 www.oylcompanyholding.ro

S.C. ELEKTRA INVEST S.R.L.
Strada Maria Rosetti, nr. 8A, Sector 2, Bucuresti
t 021-634.32.45/44/43 f: 021-634.32.46

Verificator de proiect, cerintele A4, B2, D:

NOTA
- Clasa de importanta a lucrarii conf. HG. 766/'97 este C2 - lucrari de importanta normala
- Cerinta de calitate conf. HG. 742/2007 este corespunzatoare capitolelor:
- A 4.1 - asigurarea rezistentei si stabilitatii la solicitari statice si dinamice
- B 2.1 - siguranta in exploatare a constructiilor
- D 2 - sanatate si protectia mediului

Legenda

	Ax existent
	Margine drum existent
	Sant existent
	Podet existent
	Pod existent
	Cladire
	Trotuar
	Parcare
	Conducte
	Acces proprietate
	Parapet metalic existent
	Zid existent
	Limite proprietati
Ⓒ	Camin vizitare canalizare
Ⓐ	Camin vizitare apa
	Pom
	Stalp retea electrica

Titlu proiect:

"REABILITAREA SI MODERNIZAREA DRUMULUI JUDETEAN DJ 223, TRONSONUL CERNAVODA - RASOVA - ALIMAN - ION CORVIN"

Şef proiect:
dr. ing. Adrian Burlacu

Proiectat	Desenat
Ing. Ionut Panaitescu	Ing. Ana-Maria Cristache

Specialitatea: DRUMURI

Denumire plan:
PLAN DE SITUATIE CU RIDICAREA TOPOGRAFICA DJ 223
Scara: 1:500

Data: Mai 2020	Proiect nr: 470/05.2020	
Plansa nr. 3.85	Faza: P.Th.+D.E.	Rev: 0

PLAN DE SITUATIE CU RIDICAREA TOPOGRAFICA DJ 223

SCARA 1:500

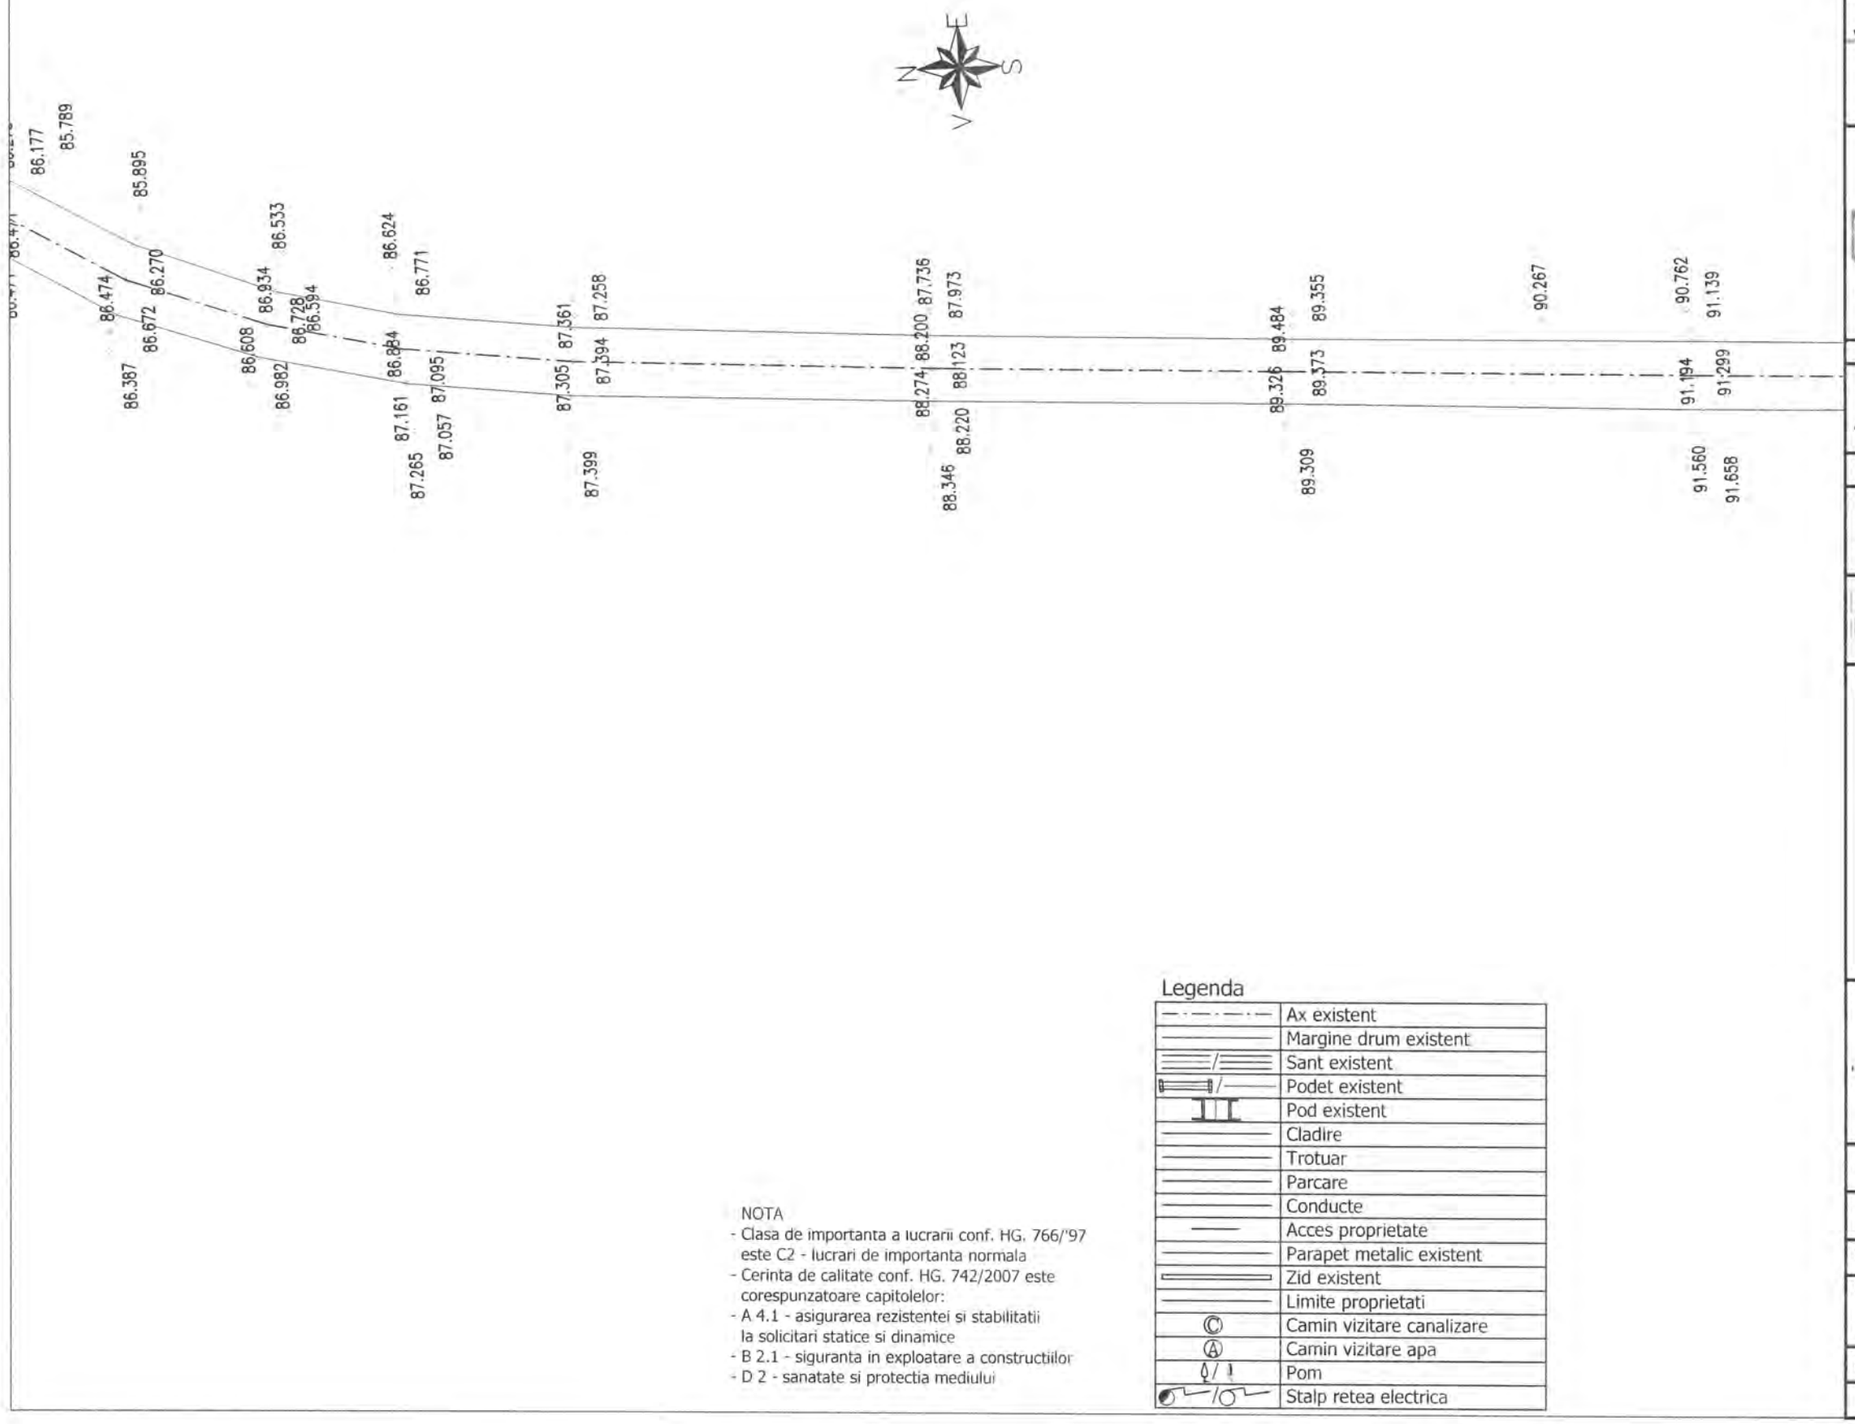

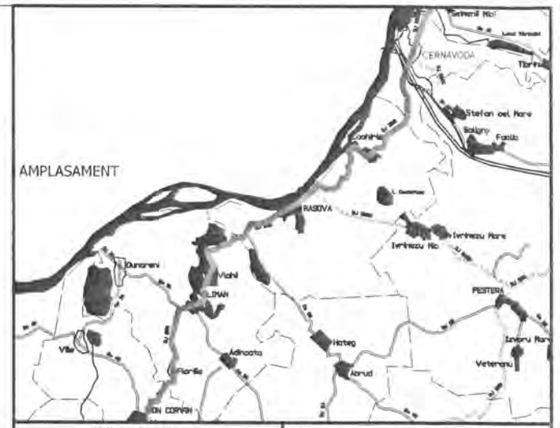

INVESTITOR

Regio

GUVERNUL ROMÂNIEI

JUDEȚUL CONSTANTA

BENEFICIAR

U.A.T. JUDEȚUL CONSTANTA

PROIECTANT:

S.C. GLOBAL SERVICE PROIECT S.R.L.
Str. Ardeleni, nr. 14, Sector 2, Bucuresti
t 021-2109080 f 021-2109080 www.globalproiect.ro

CONSTRUCTOR: Asocierea

S.C. OYL COMPANY HOLDING AG S.R.L.
Sos. Brailei Nr.1, Slobozia, jud. Ialomita
t 0243-230.230 f 0243-230.230 www.oylcompanyholding.ro

S.C. ELEKTRA INVEST S.R.L.
Strada Maria Rosetti, nr. 8A, Sector 2, Bucuresti
t 021-634.32.45/44/43 f 021-634.32.46

Verificator de proiect, cerințele A4, B2, D:

Legenda

	Ax existent
	Margine drum existent
	Sant existent
	Podet existent
	Pod existent
	Cladire
	Trotuar
	Parcare
	Conducte
	Acces proprietate
	Parapet metalic existent
	Zid existent
	Limite proprietati
Ⓒ	Camin vizitare canalizare
Ⓐ	Camin vizitare apa
	Pom
	Stalp retea electrica

NOTA
- Clasa de importanta a lucrarii conf. HG. 766/'97 este C2 - lucrari de importanta normala
- Cerinta de calitate conf. HG. 742/2007 este corespunzatoare capitolelor:
- A 4.1 - asigurarea rezistentei si stabilitatii la solicitari statice si dinamice
- B 2.1 - siguranta in exploatare a constructiilor
- D 2 - sanatate si protectia mediului

Titlu proiect:

"REABILITAREA SI MODERNIZAREA DRUMULUI JUDETEAN DJ 223, TRONSONUL CERNAVODA - RASOVA - ALIMAN - ION CORVIN"

Șef proiect:
dr. ing. Adrian Burlacu

Proiectat Ing. Ionut Panaitescu	Desenat Ing. Ana-Maria Cristache

Specialitatea: DRUMURI

Denumire plan:
PLAN DE SITUATIE CU RIDICAREA TOPOGRAFICA DJ 223
Scara: 1:500

Data: Mai 2020	Proiect nr: 470/05.2020	
Plansa nr. 3.86	Faza: P.Th.+D.E.	Rev: 0

PLAN DE SITUATIE CU RIDICAREA TOPOGRAFICA DJ 223

SCARA 1:500

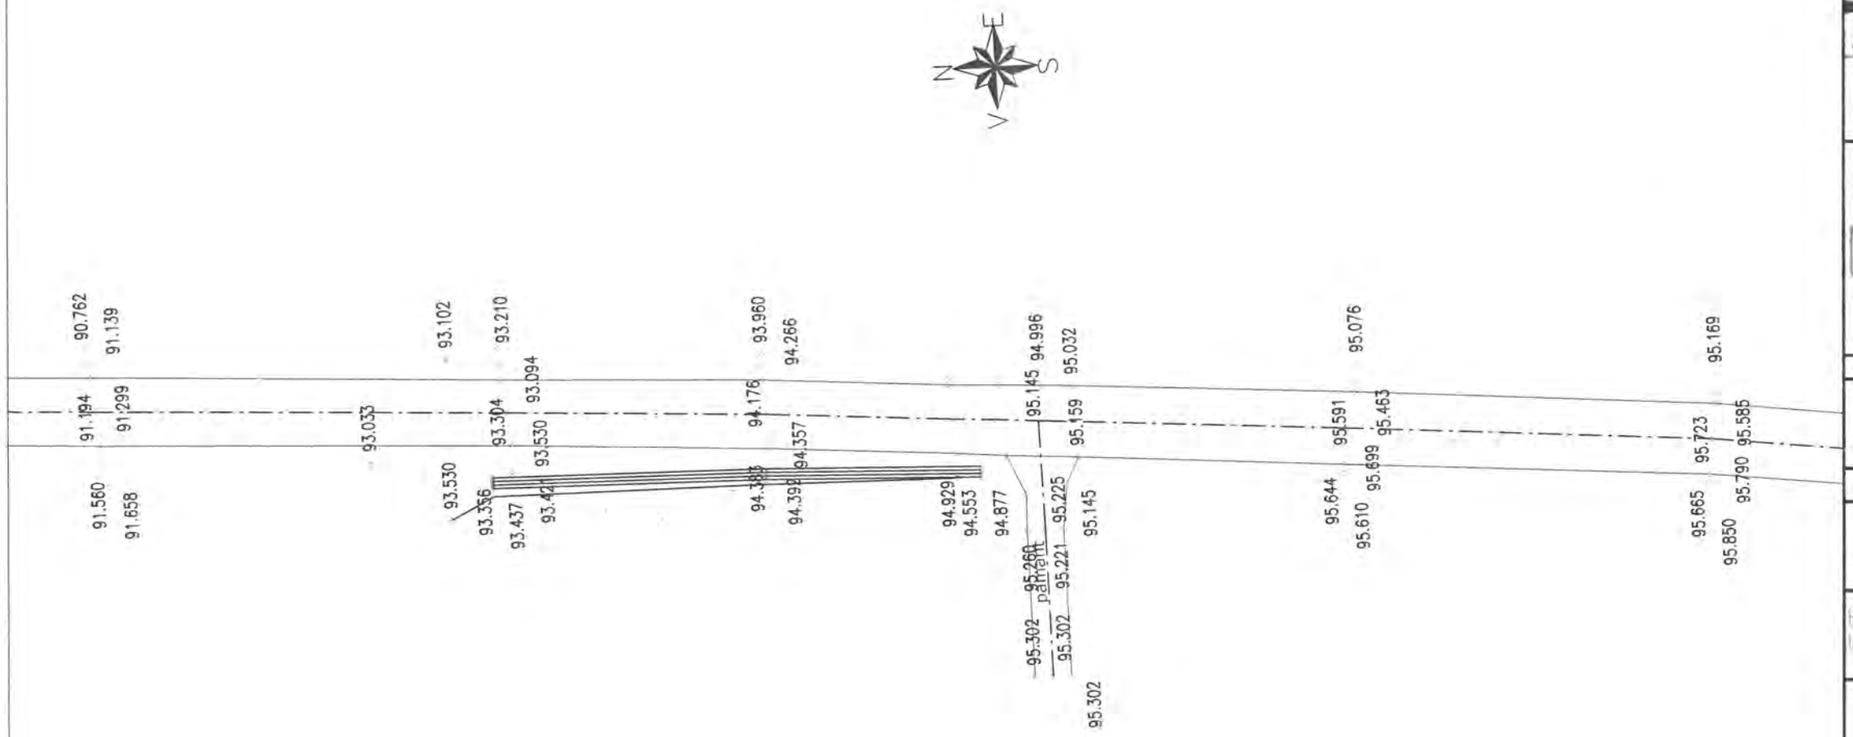

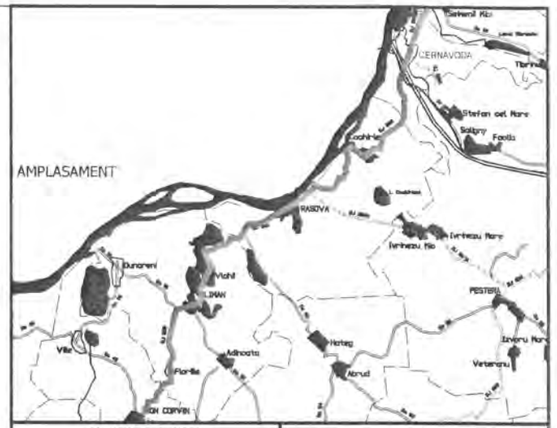

INVESTITOR	BENEFICIAR
Regio Inițiativă locală. Dezvoltare regională. GUVERNUL ROMÂNIEI JUDEȚUL CONSTANTA	U.A.T. JUDEȚUL CONSTANTA

PROIECTANT:

S.C. GLOBAL SERVICE PROIECT S.R.L.
Str. Ardeleni, nr. 14, Sector 2, Bucuresti
t 021-2109080 f 021-2109080 www.globalproiect.ro

CONSTRUCTOR: Asocierea

S.C. OYL COMPANY HOLDING AG S.R.L.
Sos. Brailei Nr.1, Slobozia, jud. Ialomita
t 0243-230.230 f 0243-230.230 www.oylcompanyholding.ro

S.C. ELEKTRA INVEST S.R.L.
Strada Maria Rosetti, nr. 8A, Sector 2, Bucuresti
t 021-634.32.45/44/43 f 021-634.32.46

Verificator de proiect, cerințele A4, B2, D:

NOTA
- Clasa de importanta a lucrarii conf. HG. 766/'97 este C2 - lucrari de importanta normala
- Cerinta de calitate conf. HG. 742/2007 este corespunzatoare capitolelor:
- A 4.1 - asigurarea rezistentei si stabilitatii la solicitari statice si dinamice
- B 2.1 - siguranta in exploatare a constructiilor
- D 2 - sanatate si protectia mediului

Legenda

	Ax existent
	Margine drum existent
	Sant existent
	Podet existent
	Pod existent
	Cladire
	Trotuar
	Parcare
	Conducte
	Acces proprietate
	Parapet metalic existent
	Zid existent
	Limite proprietati
Ⓒ	Camin vizitare canalizare
Ⓐ	Camin vizitare apa
	Pom
	Stalp retea electrica

Titlu proiect:

"REABILITAREA SI MODERNIZAREA DRUMULUI JUDETEAN DJ 223, TRONSONUL CERNAVODA - RASOVA - ALIMAN - ION CORVIN"

Șef proiect:
dr. ing. Adrian Burlacu

Proiectat Ing. Ionut Panaitescu		Desenat Ing. Ana-Maria Cristache	

Specialitatea: DRUMURI

Denumire plan:
PLAN DE SITUATIE CU RIDICAREA TOPOGRAFICA DJ 223
Scara: 1:500

Data: Mai 2020	Proiect nr: 470/05.2020	
Plansa nr. 3.87	Faza: P.Th.+D.E.	Rev: 0

PLAN DE SITUATIE CU RIDICAREA TOPOGRAFICA DJ 223

SCARA 1:500

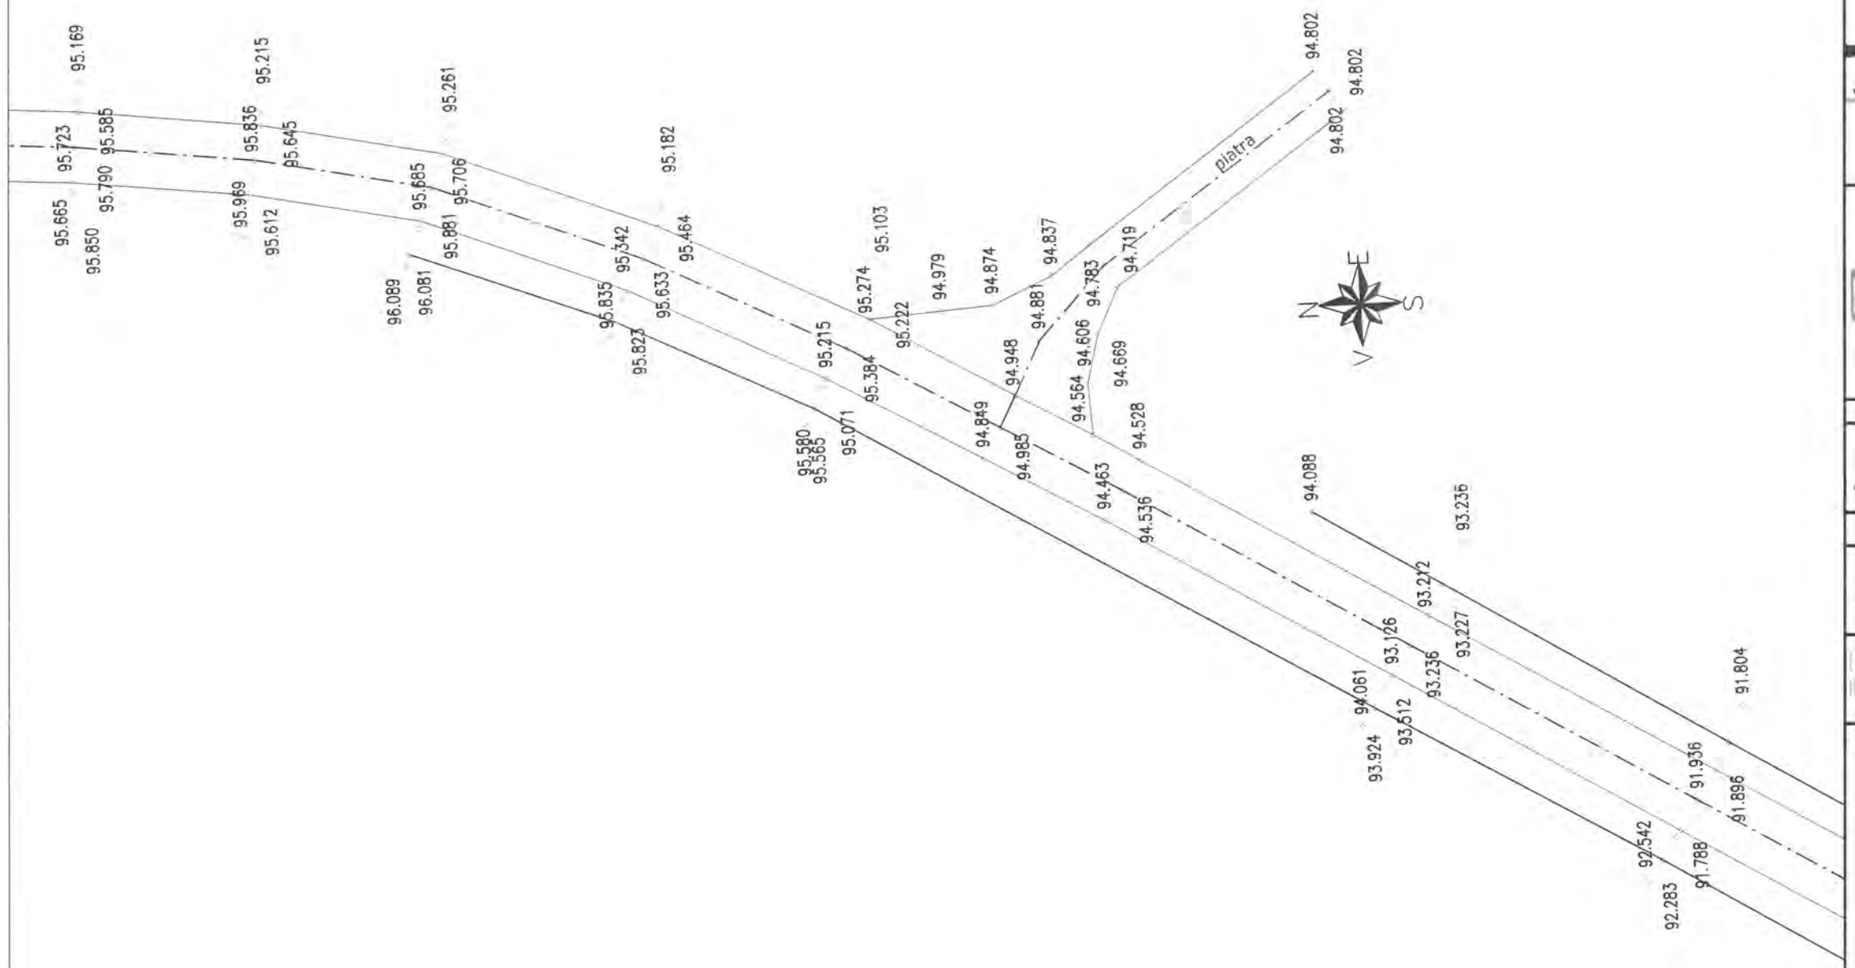

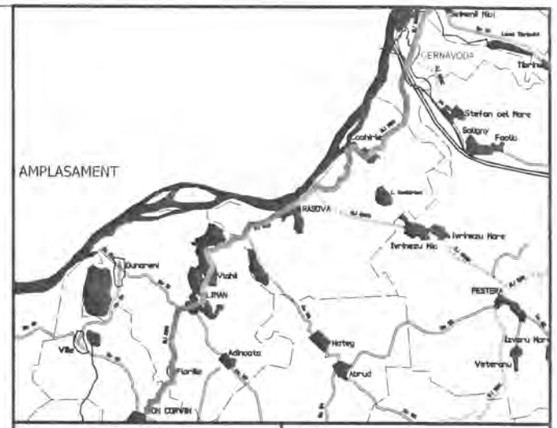

INVESTITOR	BENEFICIAR
Regie Inițiativă locală. Dezvoltare regională. GUVERNUL ROMÂNIEI JUDEȚUL CONSTANTA	U.A.T. JUDEȚUL CONSTANTA

PROIECTANT:

S.C. GLOBAL SERVICE PROIECT S.R.L.
Str. Ardeleni, nr. 14, Sector 2, Bucuresti
t 021-2109080 f: 021-2109080 www.globalproiect.ro

CONSTRUCTOR: Asocierea

S.C. OYL COMPANY HOLDING AG S.R.L.
Sos. Brailei Nr.1, Slobozia, jud. Ialomita
t 0243-230.230 f: 0243-230.230 www.oylcompanyholding.ro

S.C. ELEKTRA INVEST S.R.L.
Strada Maria Rosetti, nr. 8A, Sector 2, Bucuresti
t 021-634.32.45/44/43 f: 021-634.32.46

Verificator de proiect, cerințele A4, B2, D:

Legenda

	Ax existent
	Margine drum existent
	Sant existent
	Podet existent
	Pod existent
	Cladire
	Trotuar
	Parcare
	Conducte
	Acces proprietate
	Parapet metalic existent
	Zid existent
	Limite proprietati
Ⓒ	Camin vizitare canalizare
Ⓐ	Camin vizitare apa
	Pom
	Stalp retea electrica

NOTA
- Clasa de importanta a lucrarii conf. HG. 766/'97 este C2 - lucrari de importanta normala
- Cerinta de calitate conf. HG. 742/2007 este corespunzatoare capitolelor:
- A 4.1 - asigurarea rezistentei si stabilitatii la solicitari statice si dinamice
- B 2.1 - siguranta in exploatare a constructiilor
- D 2 - sanatate si protectia mediului

Titlu proiect:

"REABILITAREA SI MODERNIZAREA DRUMULUI JUDETEAN DJ 223, TRONSONUL CERNAVODA - RASOVA - ALIMAN - ION CORVIN"

Şef proiect:
dr. ing. Adrian Burlacu

Proiectat	Desenat
Ing. Ionut Panaitescu	Ing. Ana-Maria Cristache

Specialitatea: DRUMURI

Denumire plan:
PLAN DE SITUATIE CU RIDICAREA TOPOGRAFICA DJ 223
Scara: 1:500

Data: Mai 2020	Proiect nr: 470/05.2020	
Plansa nr. 3.88	Faza: P.Th.+D.E.	Rev: 0

PLAN DE SITUATIE CU RIDICAREA TOPOGRAFICA DJ 223

SCARA 1:500

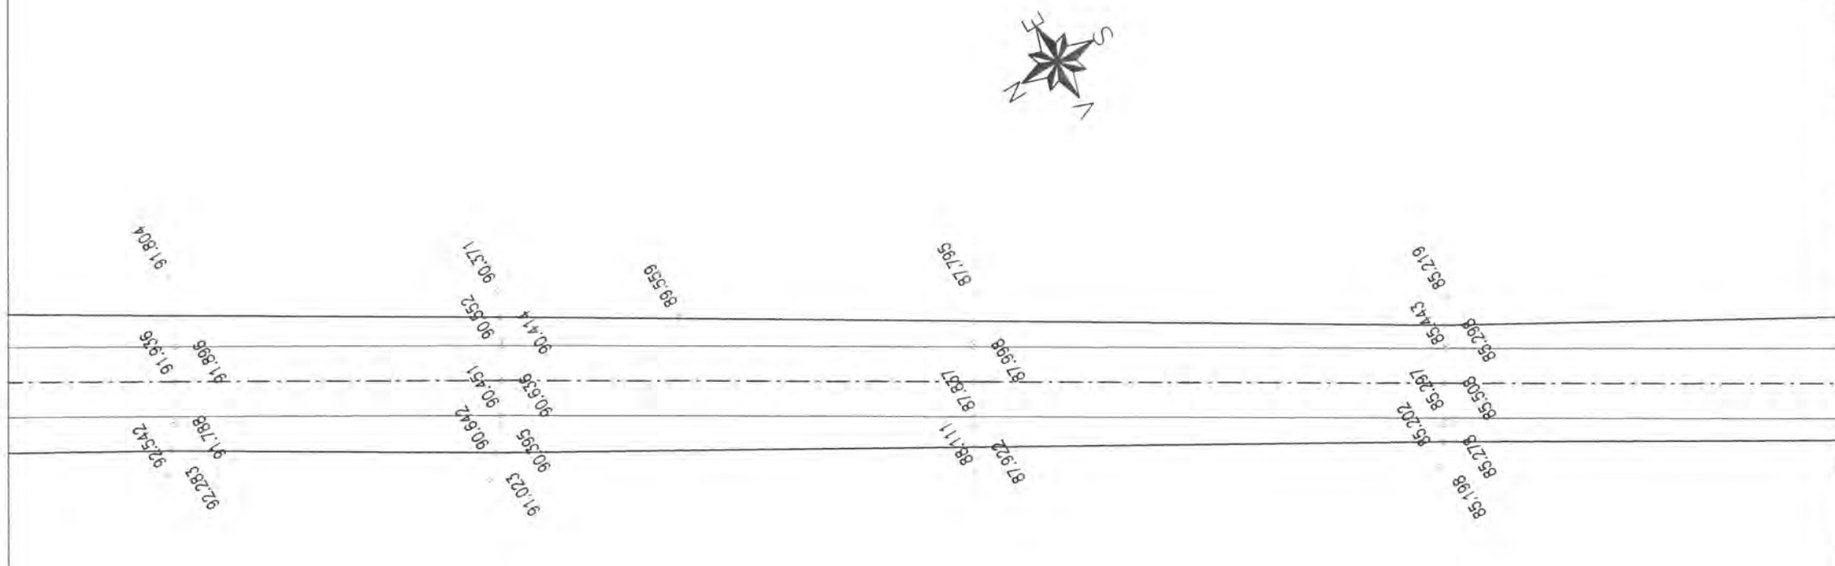

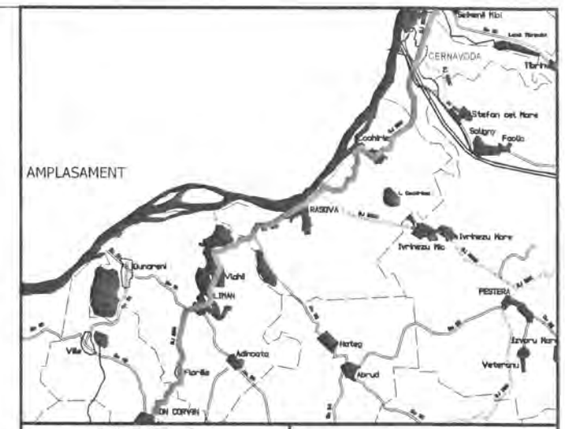

INVESTITOR

Regio

GUVERNUL ROMÂNIEI

JUDEȚUL CONSTANTA

BENEFICIAR

U.A.T. JUDEȚUL CONSTANTA

PROIECTANT:

S.C. GLOBAL SERVICE PROIECT S.R.L.
Str. Ardeleni, nr. 14, Sector 2, Bucuresti
t 021-2109080 f: 021-2109080 www.globalproiect.ro

CONSTRUCTOR: Asocierea

S.C. OYL COMPANY HOLDING AG S.R.L.
Sos. Brailei Nr.1, Slobozia, jud. Ialomita
t 0243-230.230 f: 0243-230.230 www.oylcompanyholding.ro

S.C. ELEKTRA INVEST S.R.L.
Strada Maria Rosetti, nr. 8A, Sector 2, Bucuresti
t 021-634.32.45/44/43 f: 021-634.32.46

Verificator de proiect, cerințele A4, B2, D:

Legenda

	Ax existent
	Margine drum existent
	Sant existent
	Podet existent
	Pod existent
	Cladire
	Trotuar
	Parcare
	Conducte
	Acces proprietate
	Parapet metalic existent
	Zid existent
	Limite proprietati
Ⓒ	Camin vizitare canalizare
Ⓐ	Camin vizitare apa
	Pom
	Stalp retea electrica

NOTA
- Clasa de importanta a lucrarii conf. HG. 766/'97 este C2 - lucrari de importanta normala
- Cerinta de calitate conf. HG. 742/2007 este corespunzatoare capitolelor:
- A 4.1 - asigurarea rezistentei si stabilitatii la solicitari statice si dinamice
- B 2.1 - siguranta in exploatare a constructiilor
- D 2 - sanatate si protectia mediului

Titlu proiect:

"REABILITAREA SI MODERNIZAREA DRUMULUI JUDETEAN DJ 223, TRONSONUL CERNAVODA - RASOVA - ALIMAN - ION CORVIN"

Șef proiect:
dr. ing. Adrian Burlacu

Proiectat Ing. Ionut Panaitescu	Desenat Ing. Ana-Maria Cristache

Specialitatea: DRUMURI

Denumire plan:
PLAN DE SITUATIE CU RIDICAREA TOPOGRAFICA DJ 223
Scara: 1:500

Data: Mai 2020	Proiect nr: 470/05.2020	
Plansa nr. 3.89	Faza: P.Th.+D.E.	Rev: 0

PLAN DE SITUATIE CU RIDICAREA TOPOGRAFICA DJ 223

SCARA 1:500

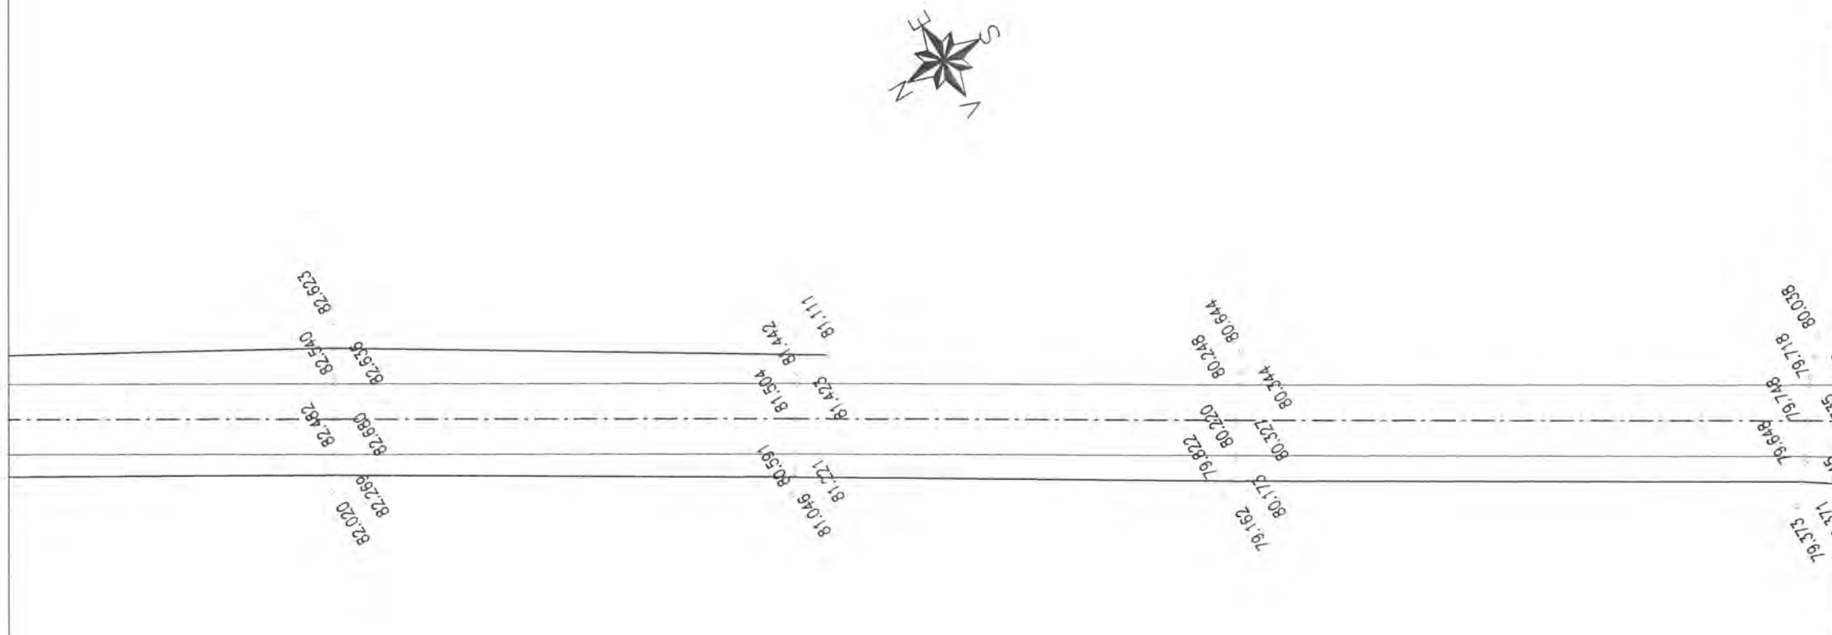

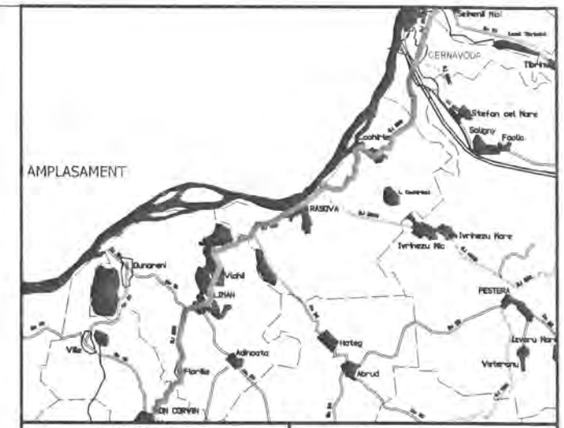

INVESTITOR

Regio

GUVERNUL ROMÂNIEI

JUDEȚUL CONSTANTA

BENEFICIAR

U.A.T. JUDEȚUL CONSTANTA

PROIECTANT:

S.C. GLOBAL SERVICE PROIECT S.R.L.
Str. Ardeleni, nr. 14, Sector 2, Bucuresti
t 021-2109080 f 021-2109080 www.globalproiect.ro

CONSTRUCTOR: Asocierea

S.C. OYL COMPANY HOLDING AG S.R.L.
Sos. Brailei Nr.1, Slobozia, jud. Ialomita
t 0243-230.230 f 0243-230.230 www.oylcompanyholding.ro

S.C. ELEKTRA INVEST S.R.L.
Strada Maria Rosetti, nr. 8A, Sector 2, Bucuresti
t 021-634.32.45/44/43 f 021-634.32.46

Verificator de proiect, cerințele A4, B2, D:

Legenda

	Ax existent
	Margine drum existent
	Sant existent
	Podet existent
	Pod existent
	Cladire
	Trotuar
	Parcare
	Conducte
	Acces proprietate
	Parapet metalic existent
	Zid existent
	Limite proprietati
Ⓒ	Camin vizitare canalizare
Ⓐ	Camin vizitare apa
	Pom
	Stalp retea electrica

NOTA
- Clasa de importanta a lucrarii conf. HG. 766/'97 este C2 - lucrari de importanta normala
- Cerinta de calitate conf. HG. 742/2007 este corespunzatoare capitolelor:
- A 4.1 - asigurarea rezistentei si stabilitatii la solicitari statice si dinamice
- B 2.1 - siguranta in exploatare a constructiilor
- D 2 - sanatate si protectia mediului

Titlu proiect:

"REABILITAREA SI MODERNIZAREA DRUMULUI JUDETEAN DJ 223, TRONSONUL CERNAVODA - RASOVA - ALIMAN - ION CORVIN"

Șef proiect:
dr. ing. Adrian Burlacu

Proiectat Ing. Ionut Panaitescu		Desenat Ing. Ana-Maria Cristache	

Specialitatea: DRUMURI

Denumire plan:
PLAN DE SITUATIE CU RIDICAREA TOPOGRAFICA DJ 223
Scara: 1:500

Data: Mai 2020	Proiect nr: 470/05.2020	
Plansa nr. 3.90	Faza: P.Th.+D.E.	Rev: 0

PLAN DE SITUATIE CU RIDICAREA TOPOGRAFICA DJ 223

SCARA 1:500

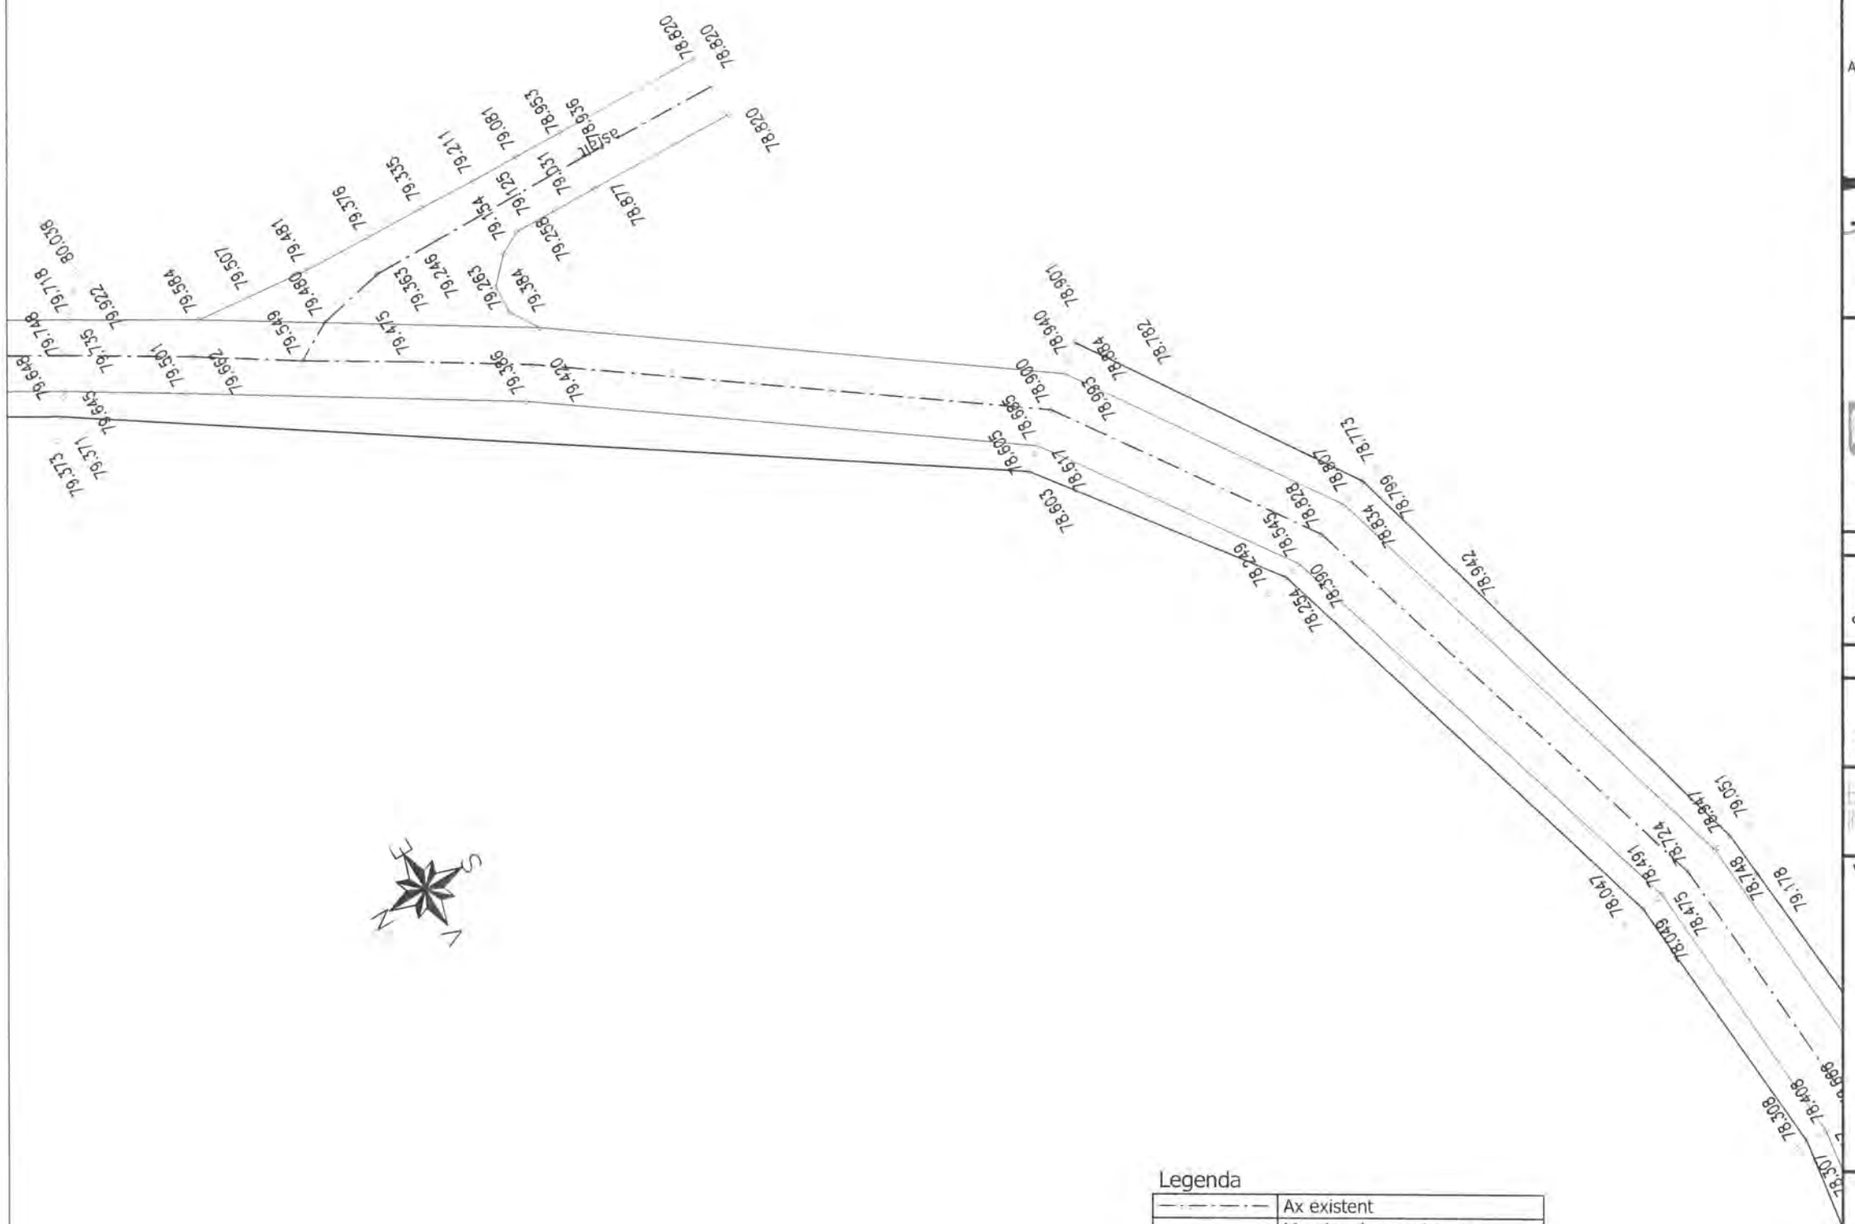

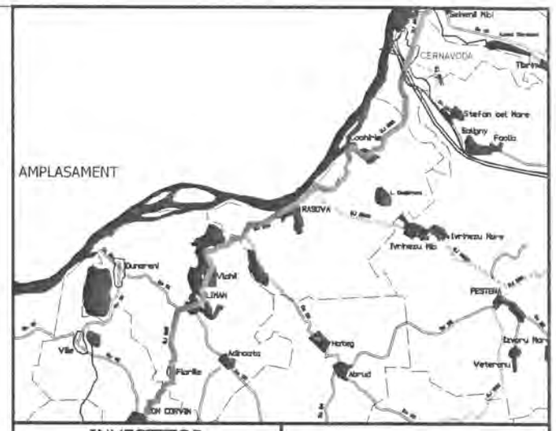

INVESTITOR	BENEFICIAR
Regio – Inițiativă locală. Dezvoltare regională.	
GUVERNUL ROMÂNIEI	
JUDEȚUL CONSTANTA	U.A.T. JUDEȚUL CONSTANTA

PROIECTANT:

S.C. GLOBAL SERVICE PROIECT S.R.L.
Str. Ardeleni, nr. 14, Sector 2, Bucuresti
t 021-2109080 f 021-2109080 www.globalproiect.ro

CONSTRUCTOR: Asocierea

S.C. OYL COMPANY HOLDING AG S.R.L.
Sos. Brailei Nr.1, Slobozia, jud. Ialomita
t 0243-230.230 f 0243-230.230 www.oylcompanyholding.ro

S.C. ELEKTRA INVEST S.R.L.
Strada Maria Rosetti, nr. 8A, Sector 2, Bucuresti
t 021-634.32.45/44/43 f 021-634.32.46

Verificator de proiect, cerințele A4, B2, D:

Titlu proiect:

"REABILITAREA SI MODERNIZAREA DRUMULUI JUDETEAN DJ 223, TRONSONUL CERNAVODA - RASOVA - ALIMAN - ION CORVIN"

Șef proiect: dr. ing. Adrian Burlacu

Proiectat	Desenat
Ing. Ionut Panaitescu	Ing. Ana-Maria Cristache

Specialitatea: DRUMURI

Denumire plan: PLAN DE SITUATIE CU RIDICAREA TOPOGRAFICA DJ 223

Scara: 1:500

Data: Mai 2020	Proiect nr: 470/05.2020	
Plansa nr. 3.91	Faza: P.Th.+D.E.	Rev: 0

Legenda

	Ax existent
	Margine drum existent
	Sant existent
	Podet existent
	Pod existent
	Cladire
	Trotuar
	Parcare
	Conducte
	Acces proprietate
	Parapet metalic existent
	Zid existent
	Limite proprietati
Ⓒ	Camin vizitare canalizare
Ⓐ	Camin vizitare apa
	Pom
	Stalp retea electrica

NOTA
- Clasa de importanta a lucrarii conf. HG. 766/'97 este C2 - lucrari de importanta normala
- Cerinta de calitate conf. HG. 742/2007 este corespunzatoare capitolelor:
- A 4.1 - asigurarea rezistentei si stabilitatii la solicitari statice si dinamice
- B 2.1 - siguranta in exploatare a constructiilor
- D 2 - sanatate si protectia mediului

PLAN DE SITUATIE CU RIDICAREA TOPOGRAFICA DJ 223

SCARA 1:500

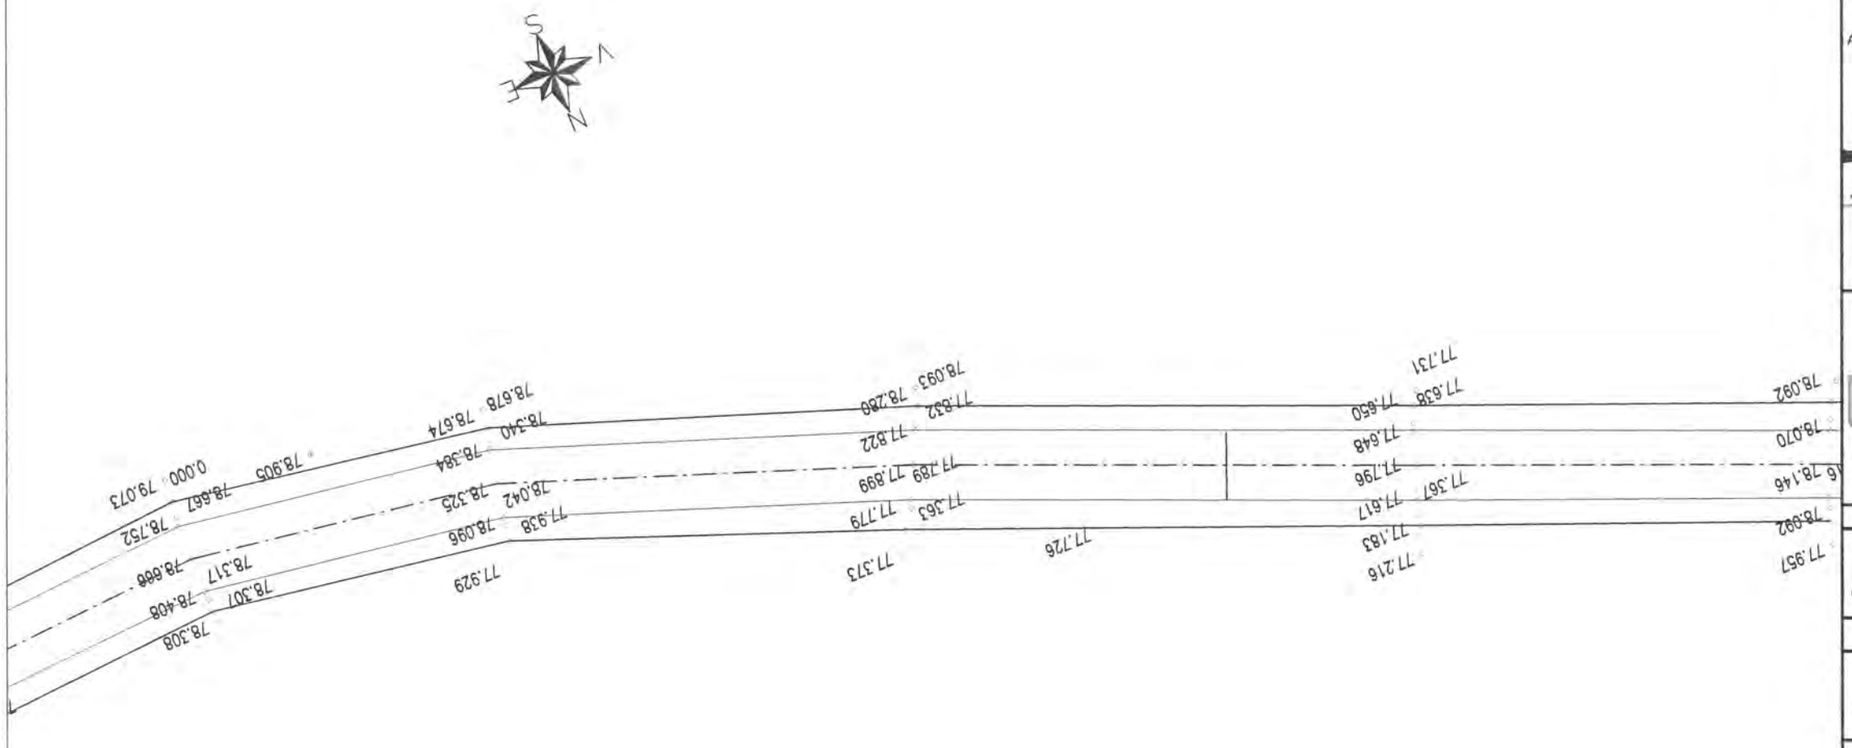

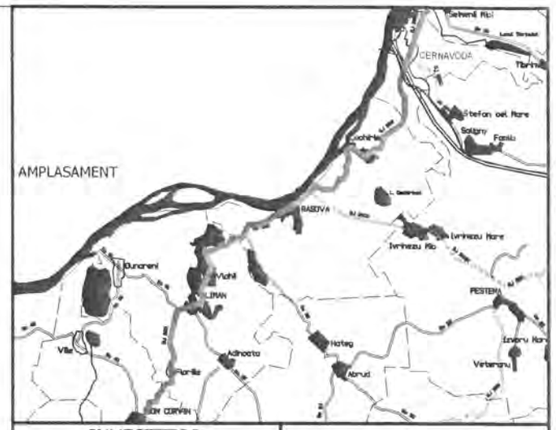

INVESTITOR	BENEFICIAR
Regio GUVERNUL ROMÂNIEI JUDEȚUL CONSTANTA	U.A.T. JUDEȚUL CONSTANTA

PROIECTANT:

S.C. GLOBAL SERVICE PROIECT S.R.L.
Str. Ardeleni, nr. 14, Sector 2, Bucuresti
t 021-2109080 f 021-2109080 www.globalproiect.ro

CONSTRUCTOR: Asocierea

S.C. OYL COMPANY HOLDING AG S.R.L.
Sos. Brailei Nr.1, Slobozia, jud. Ialomita
t 0243-230.230 f 0243-230.230 www.oylcompanyholding.ro

S.C. ELEKTRA INVEST S.R.L.
Strada Maria Rosetti, nr. 8A, Sector 2, Bucuresti
t 021-634.32.45/44/43 f 021-634.32.46

Verificator de proiect, cerințele A4, B2, D:

Legenda

	Ax existent
	Margine drum existent
	Sant existent
	Podet existent
	Pod existent
	Cladire
	Trotuar
	Parcare
	Conducte
	Acces proprietate
	Parapet metalic existent
	Zid existent
	Limite proprietati
Ⓒ	Camin vizitare canalizare
Ⓐ	Camin vizitare apa
	Pom
	Stalp retea electrica

NOTA
- Clasa de importanta a lucrarii conf. HG. 766/'97 este C2 - lucrari de importanta normala
- Cerinta de calitate conf. HG. 742/2007 este corespunzatoare capitolelor:
- A 4.1 - asigurarea rezistentei si stabilitatii la solicitari statice si dinamice
- B 2.1 - siguranta in exploatare a constructiilor
- D 2 - sanatate si protectia mediului

Titlu proiect:

"REABILITAREA SI MODERNIZAREA DRUMULUI JUDETEAN DJ 223, TRONSONUL CERNAVODA - RASOVA - ALIMAN - ION CORVIN"

Șef proiect:
dr. ing. Adrian Burlacu

Proiectat	Desenat
Ing. Ionut Panaitescu	Ing. Ana-Maria Cristache

Specialitatea: DRUMURI

Denumire plan:
PLAN DE SITUATIE CU RIDICAREA TOPOGRAFICA DJ 223
Scara: 1:500

Data: Mai 2020	Proiect nr: 470/05.2020	
Plansa nr. 3.92	Faza: P.Th.+D.E.	Rev: 0

PLAN DE SITUATIE CU RIDICAREA TOPOGRAFICA DJ 223

SCARA 1:500

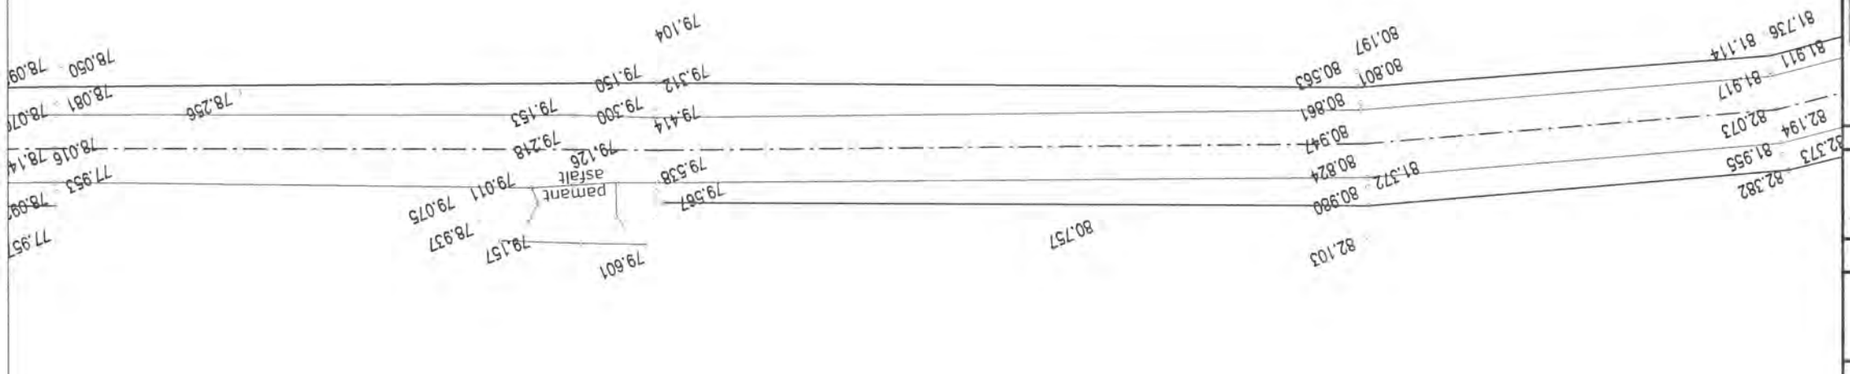

NOTA
- Clasa de importanta a lucrarii conf. HG. 766/'97 este C2 - lucrari de importanta normala
- Cerinta de calitate conf. HG. 742/2007 este corespunzatoare capitolelor:
- A 4.1 - asigurarea rezistentei si stabilitatii la solicitari statice si dinamice
- B 2.1 - siguranta in exploatare a constructiilor
- D 2 - sanatate si protectia mediului

Legenda

	Ax existent
	Margine drum existent
	Sant existent
	Podet existent
	Pod existent
	Cladire
	Trotuar
	Parcare
	Conducte
	Acces proprietate
	Parapet metalic existent
	Zid existent
	Limite proprietati
Ⓒ	Camin vizitare canalizare
Ⓐ	Camin vizitare apa
	Pom
	Stalp retea electrica

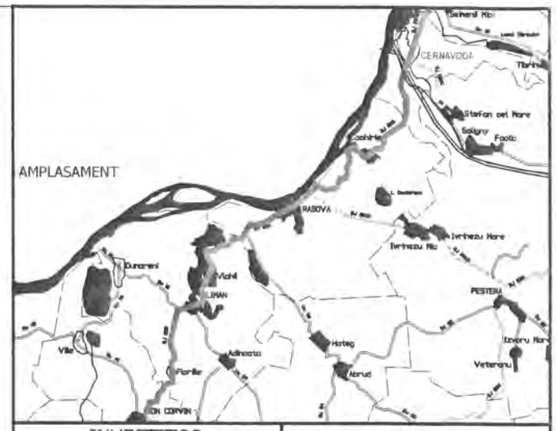

INVESTITOR

Regio
Inițiativă locală. Dezvoltare regională

GUVERNUL ROMÂNIEI

JUDEȚUL CONSTANTA

BENEFICIAR

U.A.T. JUDEȚUL CONSTANTA

PROIECTANT:

S.C. GLOBAL SERVICE PROIECT S.R.L.
Str. Ardeleni, nr. 14, Sector 2, Bucuresti
t 021-2109080 f: 021-2109080 www.globalproiect.ro

CONSTRUCTOR: Asocierea

S.C. OYL COMPANY HOLDING AG S.R.L.
Sos. Brailei Nr.1, Slobozia, jud. Ialomita
t 0243-230.230 f: 0243-230.230 www.oylcompanyholding.ro

S.C. ELEKTRA INVEST S.R.L.
Strada Maria Rosetti, nr. 8A, Sector 2, Bucuresti
t 021-634.32.45/44/43 f: 021-634.32.46

Verificator de proiect, cerințele A4, B2, D:

Titlu proiect:

"REABILITAREA SI MODERNIZAREA DRUMULUI JUDETEAN DJ 223, TRONSONUL CERNAVODA - RASOVA - ALIMAN - ION CORVIN"

Șef proiect:
dr. ing. Adrian Burlacu

Proiectat	Desenat
Ing. Ionut Panaitescu	Ing. Ana-Maria Cristache

Specialitatea: DRUMURI

Denumire plan:
PLAN DE SITUATIE CU RIDICAREA TOPOGRAFICA DJ 223
Scara: 1:500

Data: Mai 2020	Proiect nr: 470/05.2020	
Plansa nr. 3.93	Faza: P.Th.+D.E.	Rev: 0

PLAN DE SITUATIE CU RIDICAREA TOPOGRAFICA DJ 223

SCARA 1:500

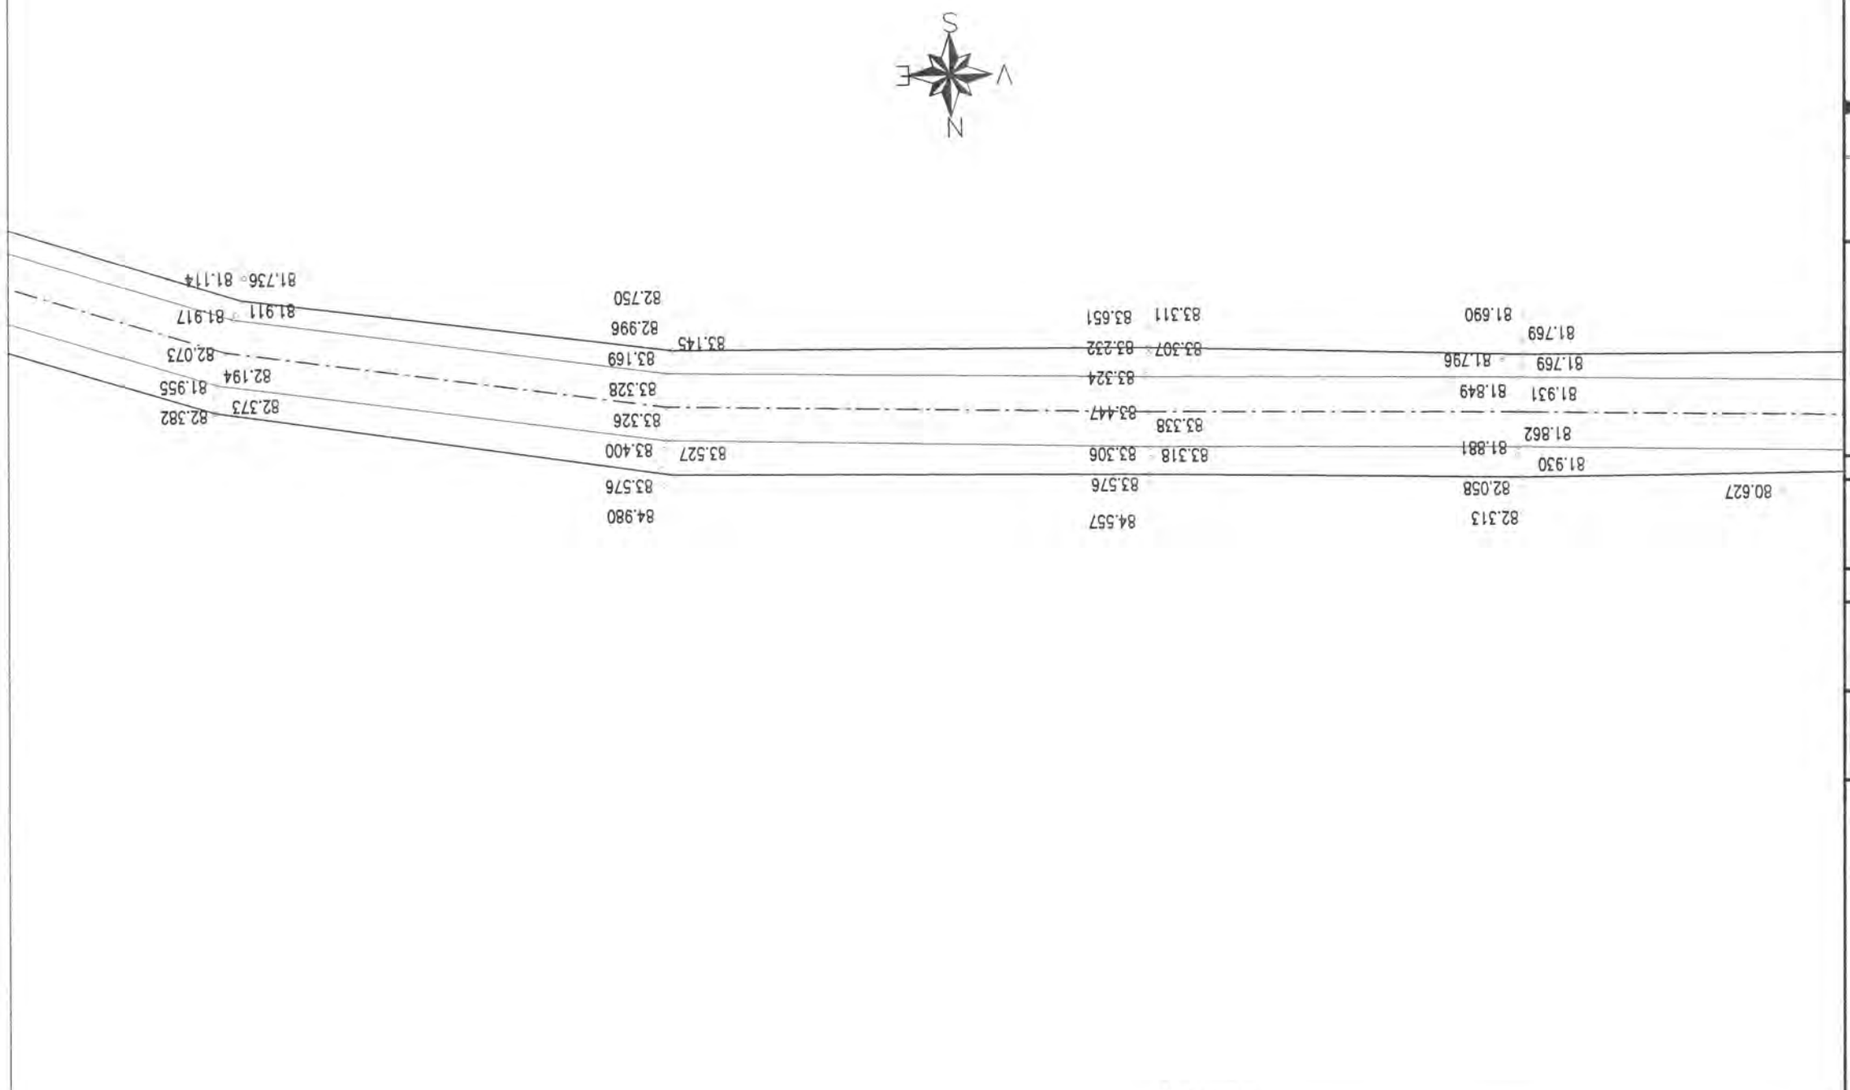

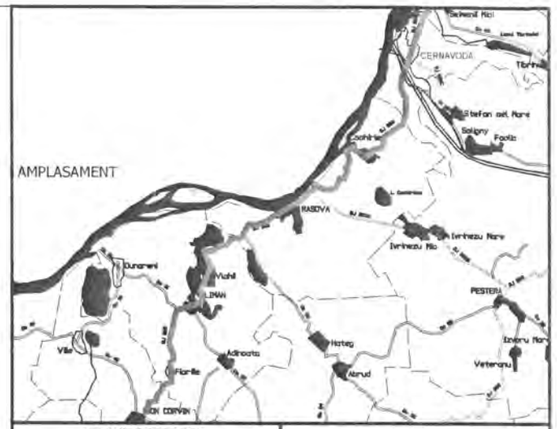

INVESTITOR	BENEFICIAR
Regio – Inițiativă locală. Dezvoltare regională. GUVERNUL ROMÂNIEI JUDEȚUL CONSTANTA	U.A.T. JUDEȚUL CONSTANTA

PROIECTANT:

S.C. GLOBAL SERVICE PROIECT S.R.L.
Str. Ardeleni, nr. 14, Sector 2, Bucuresti
t 021-2109080 f 021-2109080 www.globalproiect.ro

CONSTRUCTOR: Asocierea

S.C. OYL COMPANY HOLDING AG S.R.L.
Sos. Brailei Nr.1, Slobozia, jud. Ialomita
t 0243-230.230 f 0243-230.230 www.oylcompanyholding.ro

S.C. ELEKTRA INVEST S.R.L.
Strada Maria Rosetti, nr. 8A, Sector 2, Bucuresti
t 021-634.32.45/44/43 f 021-634.32.46

Verificator de proiect, cerințele A4, B2, D:

Titlu proiect:

"REABILITAREA SI MODERNIZAREA DRUMULUI JUDETEAN DJ 223, TRONSONUL CERNAVODA - RASOVA - ALIMAN - ION CORVIN"

Șef proiect: dr. ing. Adrian Burlacu

Proiectat	Desenat
Ing. Ionut Panaitescu	Ing. Ana-Maria Cristache

Specialitatea: DRUMURI

Denumire plan: PLAN DE SITUATIE CU RIDICAREA TOPOGRAFICA DJ 223
Scara: 1:500

Data: Mai 2020	Proiect nr: 470/05.2020	
Plansa nr. 3.94	Faza: P.Th.+D.E.	Rev: 0

Legenda

	Ax existent
	Margine drum existent
	Sant existent
	Podet existent
	Pod existent
	Cladire
	Trotuar
	Parcare
	Conducte
	Acces proprietate
	Parapet metalic existent
	Zid existent
	Limite proprietati
Ⓒ	Camin vizitare canalizare
Ⓐ	Camin vizitare apa
	Pom
	Stalp retea electrica

NOTA
- Clasa de importanta a lucrarii conf. HG. 766/'97 este C2 - lucrari de importanta normala
- Cerinta de calitate conf. HG. 742/2007 este corespunzatoare capitolelor:
- A 4.1 - asigurarea rezistentei si stabilitatii la solicitari statice si dinamice
- B 2.1 - siguranta in exploatare a constructiilor
- D 2 - sanatate si protectia mediului

PLAN DE SITUATIE CU RIDICAREA TOPOGRAFICA DJ 223

SCARA 1:500

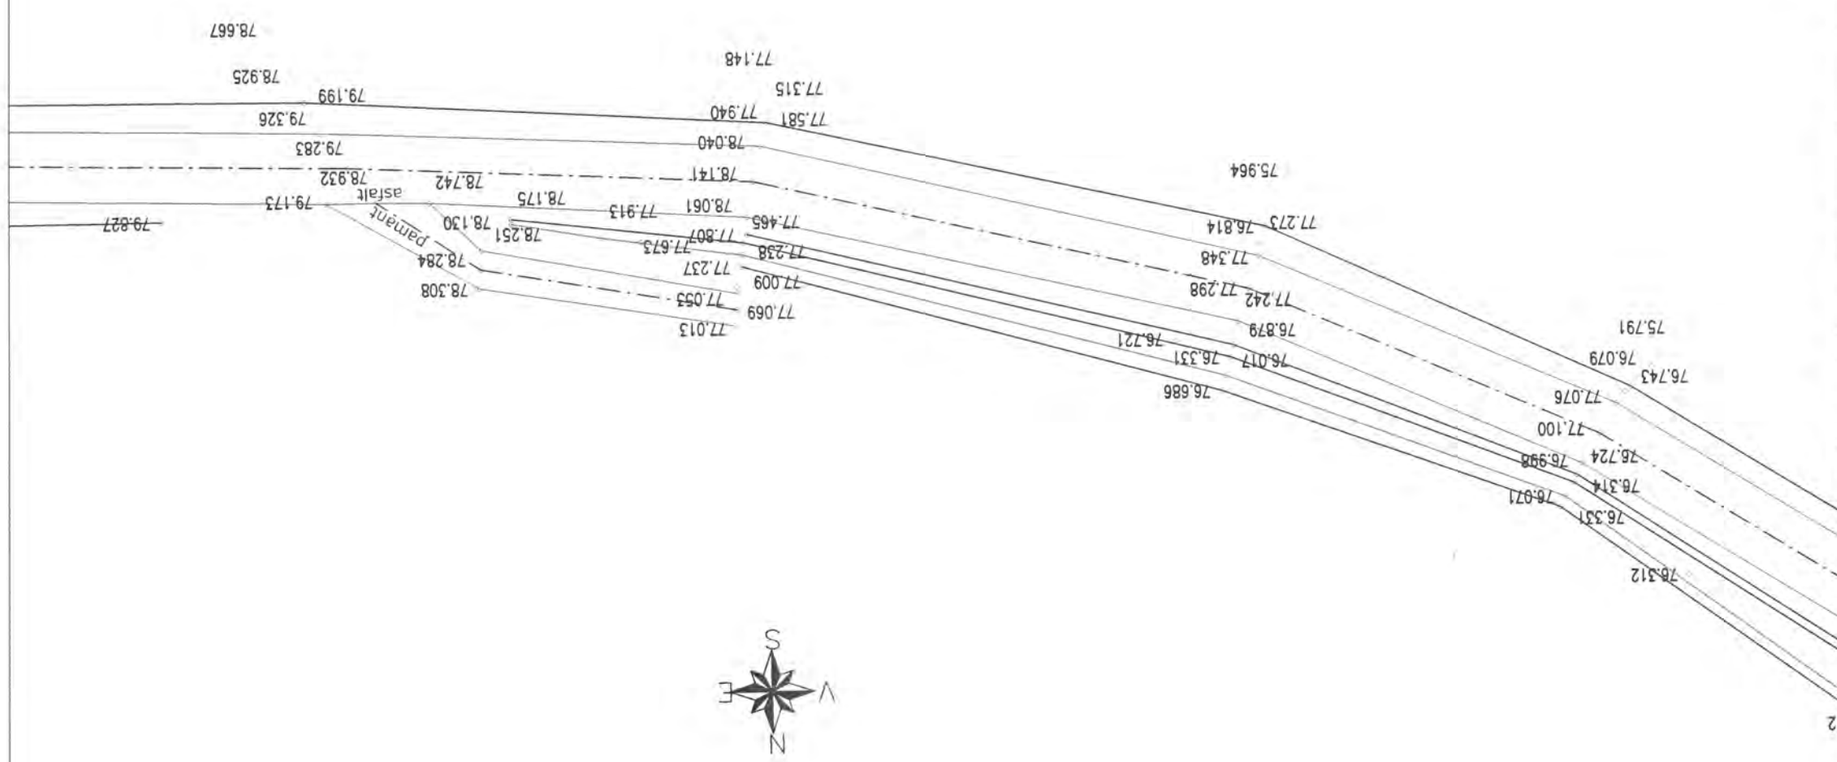

NOTA
- Clasa de importanta a lucrarii conf. HG. 766/'97 este C2 - lucrari de importanta normala
- Cerinta de calitate conf. HG. 742/2007 este corespunzatoare capitolelor:
- A 4.1 - asigurarea rezistentei si stabilitatii la solicitari statice si dinamice
- B 2.1 - siguranta in exploatare a constructiilor
- D 2 - sanatate si protectia mediului

Legenda

	Ax existent
	Margine drum existent
	Sant existent
	Podet existent
	Pod existent
	Cladire
	Trotuar
	Parcare
	Conducte
	Acces proprietate
	Parapet metalic existent
	Zid existent
	Limite proprietati
Ⓒ	Camin vizitare canalizare
Ⓐ	Camin vizitare apa
	Pom
	Stalp retea electrica

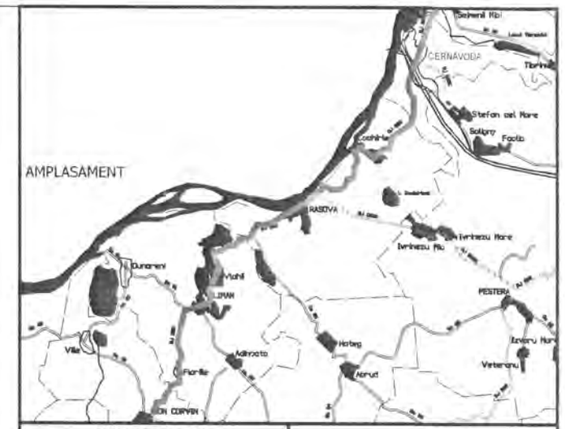

INVESTITOR	BENEFICIAR
Regio — Inițiativă locală. Dezvoltare regională.	
GUVERNUL ROMÂNIEI	
JUDEȚUL CONSTANTA	U.A.T. JUDEȚUL CONSTANTA

PROIECTANT:

S.C. GLOBAL SERVICE PROIECT S.R.L.
Str. Ardeleni, nr. 14, Sector 2, Bucuresti
t 021-2109080 f: 021-2109080 www.globalproiect.ro

CONSTRUCTOR: Asocierea

S.C. OYL COMPANY HOLDING AG S.R.L.
Sos. Brailei Nr.1, Slobozia, jud. Ialomita
t 0243-230.230 f: 0243-230.230 www.oylcompanyholding.ro

S.C. ELEKTRA INVEST S.R.L.
Strada Maria Rosetti, nr. 8A, Sector 2, Bucuresti
t 021-634.32.45/44/43 f: 021-634.32.46

Verificator de proiect, cerințele A4, B2, D:

Titlu proiect:

"REABILITAREA SI MODERNIZAREA DRUMULUI JUDETEAN DJ 223, TRONSONUL CERNAVODA - RASOVA - ALIMAN - ION CORVIN"

Șef proiect:
dr. ing. Adrian Burlacu

Proiectat		Desenat	
Ing. Ionut Panaitescu		Ing. Ana-Maria Cristache	

Specialitatea: DRUMURI

Denumire plan:
PLAN DE SITUATIE CU RIDICAREA TOPOGRAFICA DJ 223
Scara: 1:500

Data: Mai 2020	Proiect nr: 470/05.2020	
Plansa nr. 3.95	Faza: P.Th.+D.E.	Rev: 0

PLAN DE SITUATIE CU RIDICAREA TOPOGRAFICA DJ 223

SCARA 1:500

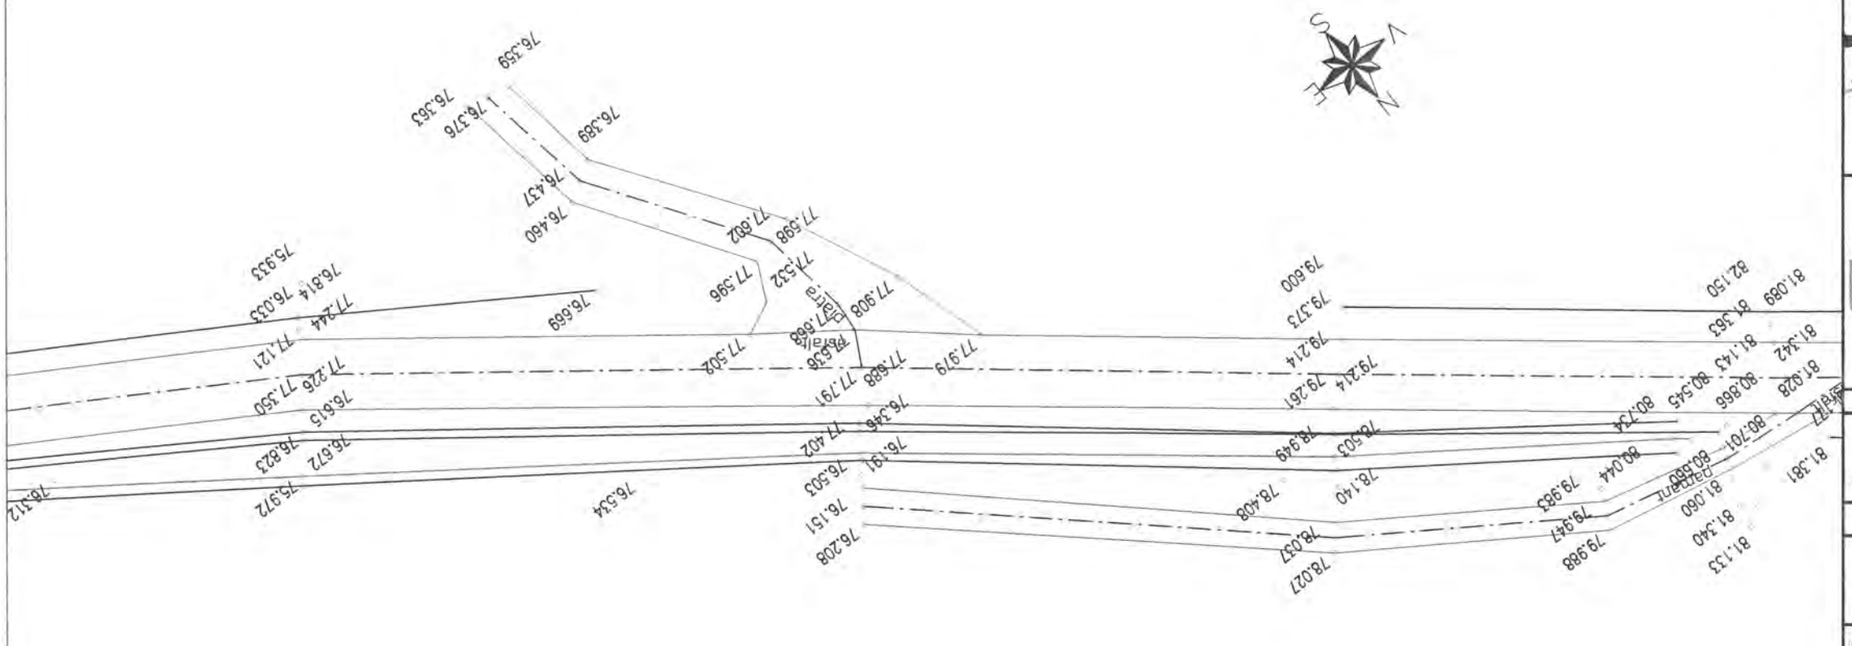

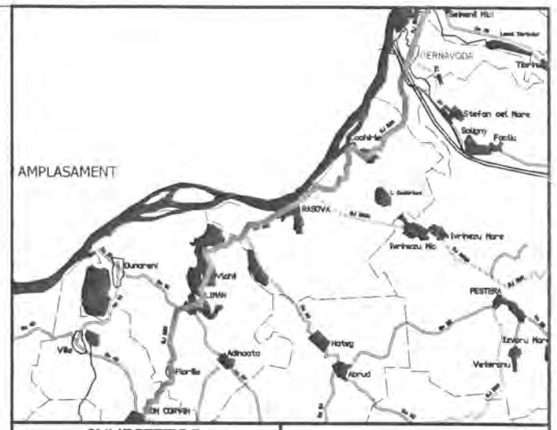

INVESTITOR	BENEFICIAR
Regio (Inițiativă locală. Dezvoltare regională.)	
GUVERNUL ROMÂNIEI	
JUDEȚUL CONSTANTA	U.A.T. JUDEȚUL CONSTANTA

PROIECTANT:

S.C. GLOBAL SERVICE PROIECT S.R.L.
Str. Ardeleni, nr. 14, Sector 2, Bucuresti
t 021-2109080 f: 021-2109080 www.globalproiect.ro

CONSTRUCTOR: Asocierea

S.C. OYL COMPANY HOLDING AG S.R.L.
Sos. Brailei Nr.1, Slobozia, jud. Talomita
t 0243-230.230 f: 0243-230.230 www.oylcompanyholding.ro

S.C. ELEKTRA INVEST S.R.L.
Strada Maria Rosetti, nr. 8A, Sector 2, Bucuresti
t 021-634.32.45/44/43 f: 021-634.32.46

Verificator de proiect, cerințele A4, B2, D:

Titlu proiect:

"REABILITAREA SI MODERNIZAREA DRUMULUI JUDETEAN DJ 223, TRONSONUL CERNAVODA - RASOVA - ALIMAN - ION CORVIN"

Șef proiect:
dr. ing. Adrian Burlacu

Proiectat		Desenat	
Ing. Ionut Panaitescu		Ing. Ana-Maria Cristache	

Specialitatea: DRUMURI

Denumire plan:
PLAN DE SITUATIE CU RIDICAREA TOPOGRAFICA DJ 223
Scara: 1:500

Data: Mai 2020	Proiect nr: 470/05.2020	
Plansa nr. 3.96	Faza: P.Th.+D.E.	Rev: 0

NOTA
- Clasa de importanta a lucrari conf. HG. 766/'97 este C2 - lucrari de importanta normala
- Cerinta de calitate conf. HG. 742/2007 este corespunzatoare capitolelor:
- A 4.1 - asigurarea rezistentei si stabilitatii la solicitari statice si dinamice
- B 2.1 - siguranta in exploatare a constructiilor
- D 2 - sanatate si protectia mediului

Legenda

	Ax existent
	Margine drum existent
	Sant existent
	Podet existent
	Pod existent
	Cladire
	Trotuar
	Parcare
	Conducte
	Acces proprietate
	Parapet metalic existent
	Zid existent
	Limite proprietati
Ⓒ	Camin vizitare canalizare
Ⓐ	Camin vizitare apa
	Pom
	Stalp retea electrica

PLAN DE SITUATIE CU RIDICAREA TOPOGRAFICA DJ 223

SCARA 1:500

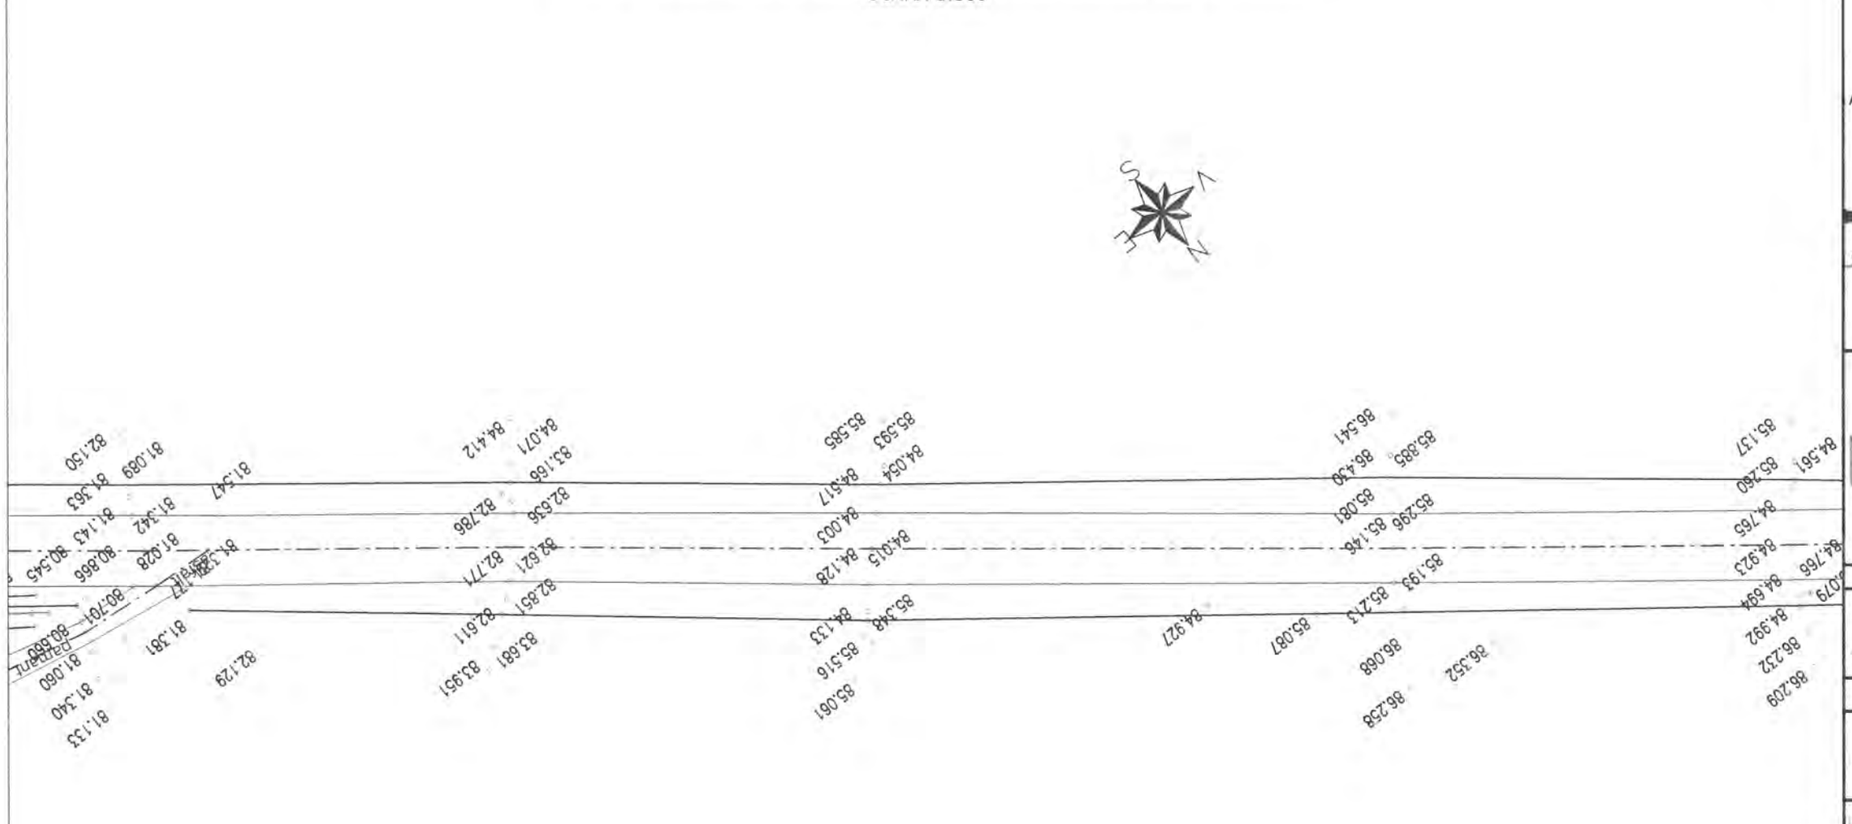

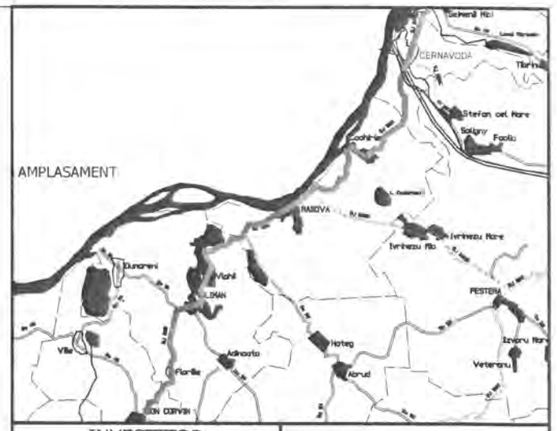

NOTA
- Clasa de importanta a lucrarii conf. HG. 766/'97 este C2 - lucrari de importanta normala
- Cerinta de calitate conf. HG. 742/2007 este corespunzatoare capitolelor:
- A 4.1 - asigurarea rezistentei si stabilitatii la solicitari statice si dinamice
- B 2.1 - siguranta in exploatare a constructiilor
- D 2 - sanatate si protectia mediului

Legenda

	Ax existent
	Margine drum existent
	Sant existent
	Podet existent
	Pod existent
	Cladire
	Trotuar
	Parcare
	Conducte
	Acces proprietate
	Parapet metalic existent
	Zid existent
	Limite proprietati
Ⓒ	Camin vizitare canalizare
Ⓐ	Camin vizitare apa
	Pom
	Stalp retea electrica

INVESTITOR

Regie

Inițiativă locală. Dezvoltare regională.

GUVERNUL ROMÂNIEI

JUDEȚUL CONSTANTA

BENEFICIAR

U.A.T. JUDEȚUL CONSTANTA

PROIECTANT:

S.C. GLOBAL SERVICE PROIECT S.R.L.
Str. Ardeleni, nr. 14, Sector 2, Bucuresti
t 021-2109080 f: 021-2109080 www.globalproiect.ro

CONSTRUCTOR: Asocierea

S.C. OYL COMPANY HOLDING AG S.R.L.
Sos. Brailei Nr.1, Slobozia, jud. Ialomita
t 0243-230.230 f: 0243-230.230 www.oylcompanyholding.ro

S.C. ELEKTRA INVEST S.R.L.
Strada Maria Rosetti, nr. 8A, Sector 2, Bucuresti
t 021-634.32.45/44/43 f: 021-634.32.46

Verificator de proiect, cerințele A4, B2, D:

Titlu proiect:

"REABILITAREA SI MODERNIZAREA DRUMULUI JUDETEAN DJ 223, TRONSONUL CERNAVODA - RASOVA - ALIMAN - ION CORVIN"

Șef proiect:
dr. ing. Adrian Burlacu

Proiectat Ing. Ionut Panaitescu		Desenat Ing. Ana-Maria Cristache	

Specialitatea: DRUMURI

Denumire plan:
PLAN DE SITUATIE CU RIDICAREA TOPOGRAFICA DJ 223
Scara: 1:500

Data: Mai 2020	Proiect nr: 470/05.2020	
Plansa nr. 3.97	Faza: P.Th.+D.E.	Rev: 0

PLAN DE SITUATIE CU RIDICAREA TOPOGRAFICA DJ 223

SCARA 1:500

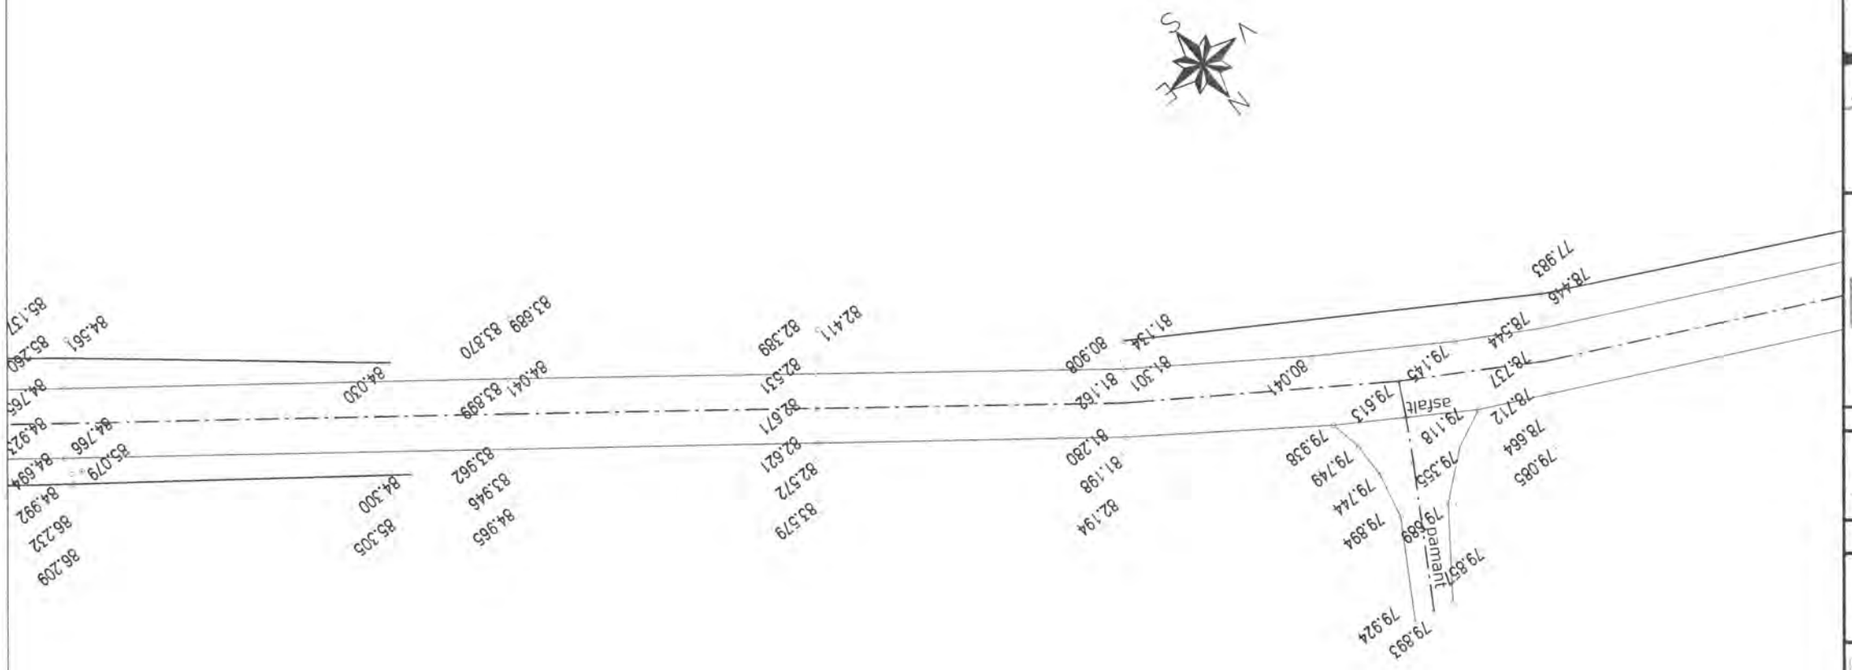

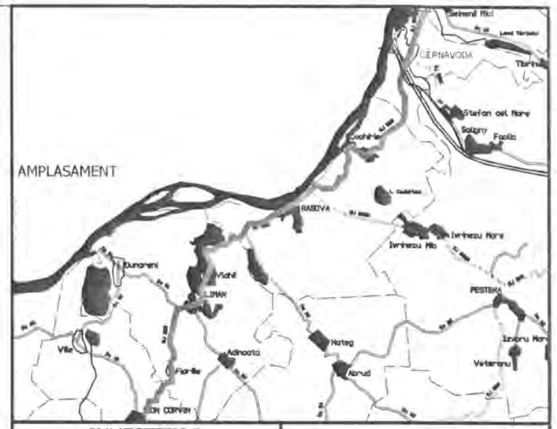

INVESTITOR

Regio

GUVERNUL ROMÂNIEI

JUDEȚUL CONSTANTA

BENEFICIAR

U.A.T. JUDEȚUL CONSTANTA

PROIECTANT:

S.C. GLOBAL SERVICE PROIECT S.R.L.
Str. Ardeleni, nr. 14, Sector 2, Bucuresti
t 021-2109080 f: 021-2109080 www.globalproiect.ro

CONSTRUCTOR: Asocierea

S.C. OYL COMPANY HOLDING AG S.R.L.
Sos. Brailei Nr. 1, Slobozia, jud. Ialomita
t 0243-230.230 f: 0243-230.230 www.oylcompanyholding.ro

S.C. ELEKTRA INVEST S.R.L.
Strada Maria Rosetti, nr. 8A, Sector 2, Bucuresti
t 021-634.32.45/44/43 f: 021-634.32.46

Verificator de proiect, cerințele A4, B2, D:

Titlu proiect:

"REABILITAREA SI MODERNIZAREA DRUMULUI JUDETEAN DJ 223, TRONSONUL CERNAVODA - RASOVA - ALIMAN - ION CORVIN"

Șef proiect:
dr. ing. Adrian Burlacu

Proiectat	Desenat
Ing. Ionut Panaitescu	Ing. Ana-Maria Cristache

Specialitatea: DRUMURI

Denumire plan:
PLAN DE SITUATIE CU RIDICAREA TOPOGRAFICA DJ 223
Scara: 1:500

Data: Mai 2020	Proiect nr: 470/05.2020	
Plansa nr. 3.98	Faza: P.Th.+D.E.	Rev: 0

Legenda

	Ax existent
	Margine drum existent
	Sant existent
	Podet existent
	Pod existent
	Cladire
	Trotuar
	Parcare
	Conducte
	Acces proprietate
	Parapet metalic existent
	Zid existent
	Limite proprietati
Ⓒ	Camin vizitare canalizare
Ⓐ	Camin vizitare apa
	Pom
	Stalp retea electrica

NOTA
- Clasa de importanta a lucrarii conf. HG. 766/'97 este C2 - lucrari de importanta normala
- Cerinta de calitate conf. HG. 742/2007 este corespunzatoare capitolelor:
- A 4.1 - asigurarea rezistentei si stabilitatii la solicitari statice si dinamice
- B 2.1 - siguranta in exploatare a constructiilor
- D 2 - sanatate si protectia mediului

PLAN DE SITUATIE CU RIDICAREA TOPOGRAFICA DJ 223

SCARA 1:500

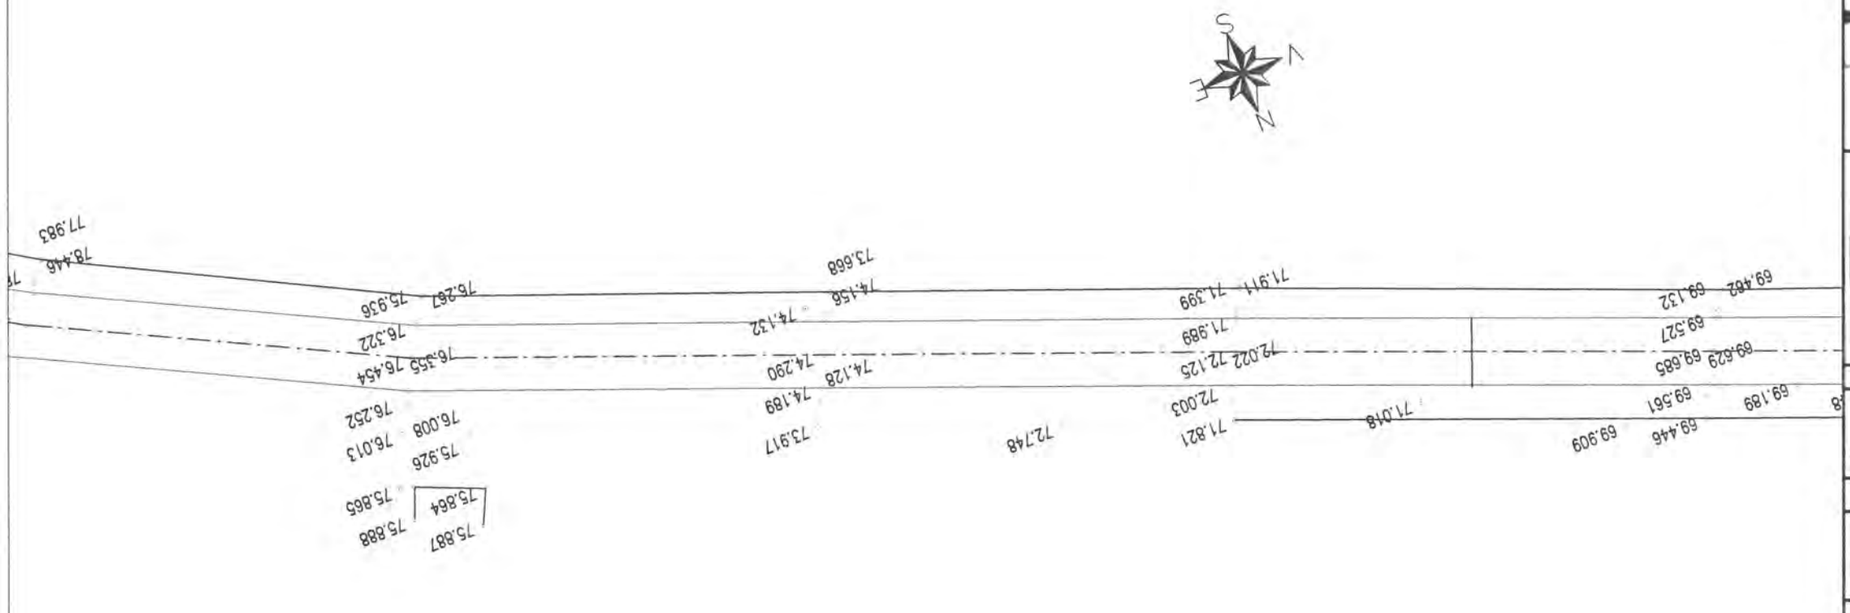

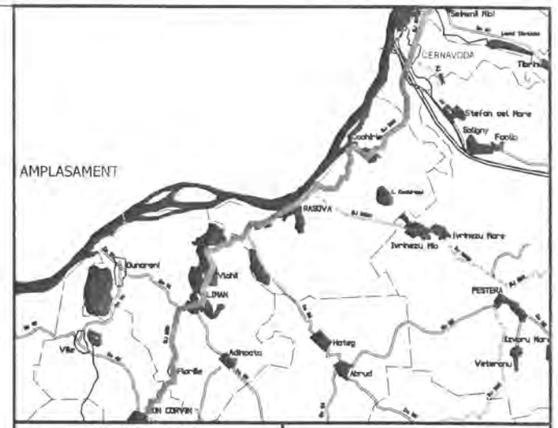

INVESTITOR	BENEFICIAR
Regio – Inițiativă locală. Dezvoltare regională. GUVERNUL ROMÂNIEI JUDEȚUL CONSTANTA	U.A.T. JUDEȚUL CONSTANTA

PROIECTANT:

S.C. GLOBAL SERVICE PROIECT S.R.L.
Str. Ardeleni, nr. 14, Sector 2, Bucuresti
t 021-2109080 f: 021-2109080 www.globalproiect.ro

CONSTRUCTOR: Asocierea

S.C. OYL COMPANY HOLDING AG S.R.L.
Sos. Brailei Nr.1, Slobozia, jud. Ialomita
t 0243-230.230 f: 0243-230.230 www.oylcompanyholding.ro

S.C. ELEKTRA INVEST S.R.L.
Strada Maria Rosetti, nr. 8A, Sector 2, Bucuresti
t 021-634.32.45/44/43 f: 021-634.32.46

Verificator de proiect, cerințele A4, B2, D:

Titlu proiect:

"REABILITAREA SI MODERNIZAREA DRUMULUI JUDETEAN DJ 223, TRONSONUL CERNAVODA - RASOVA - ALIMAN - ION CORVIN"

Șef proiect:
dr. ing. Adrian Burlacu

Proiectat	Desenat
Ing. Ionut Panaitescu	Ing. Ana-Maria Cristache

Specialitatea: DRUMURI

Denumire plan:
PLAN DE SITUATIE CU RIDICAREA TOPOGRAFICA DJ 223
Scara: 1:500

Data: Mai 2020	Proiect nr: 470/05.2020	
Plansa nr. 3.99	Faza: P.Th.+D.E.	Rev: 0

NOTA
- Clasa de importanta a lucrarii conf. HG. 766/'97 este C2 - lucrari de importanta normala
- Cerinta de calitate conf. HG. 742/2007 este corespunzatoare capitolelor:
- A 4.1 - asigurarea rezistentei si stabilitatii la solicitari statice si dinamice
- B 2.1 - siguranta in exploatare a constructiilor
- D 2 - sanatate si protectia mediului

Legenda

	Ax existent
	Margine drum existent
	Sant existent
	Podet existent
	Pod existent
	Cladire
	Trotuar
	Parcare
	Conducte
	Acces proprietate
	Parapet metalic existent
	Zid existent
	Limite proprietati
Ⓒ	Camin vizitare canalizare
Ⓐ	Camin vizitare apa
	Pom
	Stalp retea electrica

PLAN DE SITUATIE CU RIDICAREA TOPOGRAFICA DJ 223

SCARA 1:500

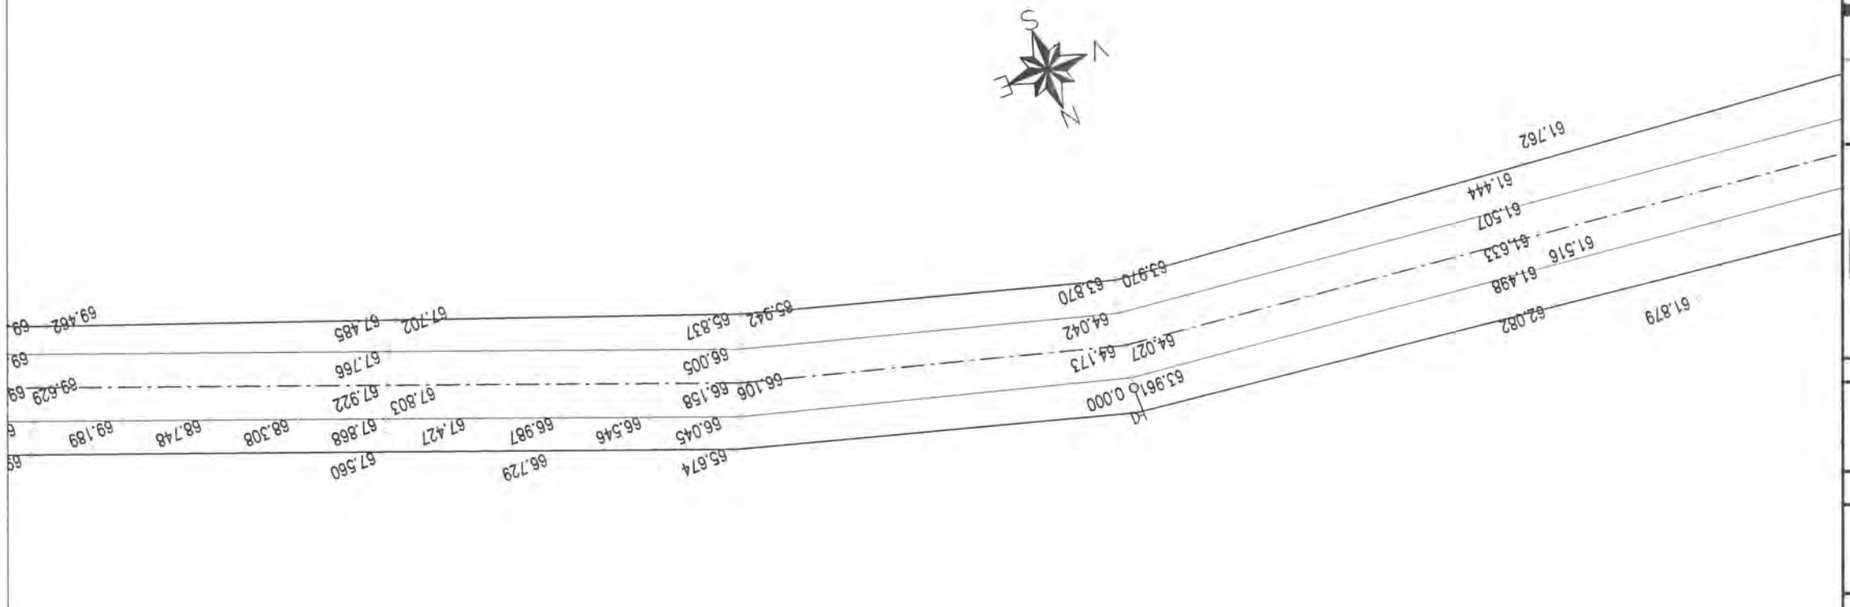

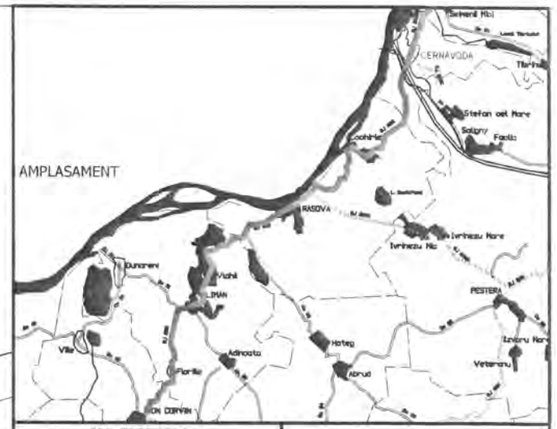

INVESTITOR	BENEFICIAR
Regie GUVERNUL ROMÂNIEI JUDEȚUL CONSTANTA	U.A.T. JUDEȚUL CONSTANTA

PROIECTANT:

S.C. GLOBAL SERVICE PROIECT S.R.L.
Str. Ardeleni, nr. 14, Sector 2, Bucuresti
t 021-2109080 f: 021-2109080 www.globalproiect.ro

CONSTRUCTOR: Asocierea

S.C. OYL COMPANY HOLDING AG S.R.L.
Sos. Brailei Nr.1, Slobozia, jud. Ialomita
t 0243-230.230 f: 0243-230.230 www.oylcompanyholding.ro

S.C. ELEKTRA INVEST S.R.L.
Strada Maria Rosetti, nr. 8A, Sector 2, Bucuresti
t 021-634.32.45/44/43 f: 021-634.32.46

Verificator de proiect, cerințele A4, B2, D:

Legenda

	Ax existent
	Margine drum existent
	Sant existent
	Podet existent
	Pod existent
	Cladire
	Trotuar
	Parcare
	Conducte
	Acces proprietate
	Parapet metalic existent
	Zid existent
	Limite proprietati
Ⓒ	Camin vizitare canalizare
Ⓐ	Camin vizitare apa
	Pom
	Stalp retea electrica

NOTA
- Clasa de importanta a lucrarii conf. HG. 766/'97 este C2 - lucrari de importanta normala
- Cerinta de calitate conf. HG. 742/2007 este corespunzatoare capitolelor;
- A 4.1 - asigurarea rezistentei si stabilitatii la solicitari statice si dinamice
- B 2.1 - siguranta in exploatare a constructiilor
- D 2 - sanatate si protectia mediului

Titlu proiect:

"REABILITAREA SI MODERNIZAREA DRUMULUI JUDETEAN DJ 223, TRONSONUL CERNAVODA - RASOVA - ALIMAN - ION CORVIN"

Șef proiect:
dr. ing. Adrian Burlacu

Proiectat	Desenat
Ing. Ionut Panaitescu	Ing. Ana-Maria Cristache

Specialitatea: DRUMURI

Denumire plan:
PLAN DE SITUATIE CU RIDICAREA TOPOGRAFICA DJ 223
Scara: 1:500

Data: Mai 2020	Proiect nr: 470/05.2020	
Plansa nr. 3.100	Faza: P.Th.+D.E.	Rev: 0

PLAN DE SITUATIE CU RIDICAREA TOPOGRAFICA DJ 223

SCARA 1:500

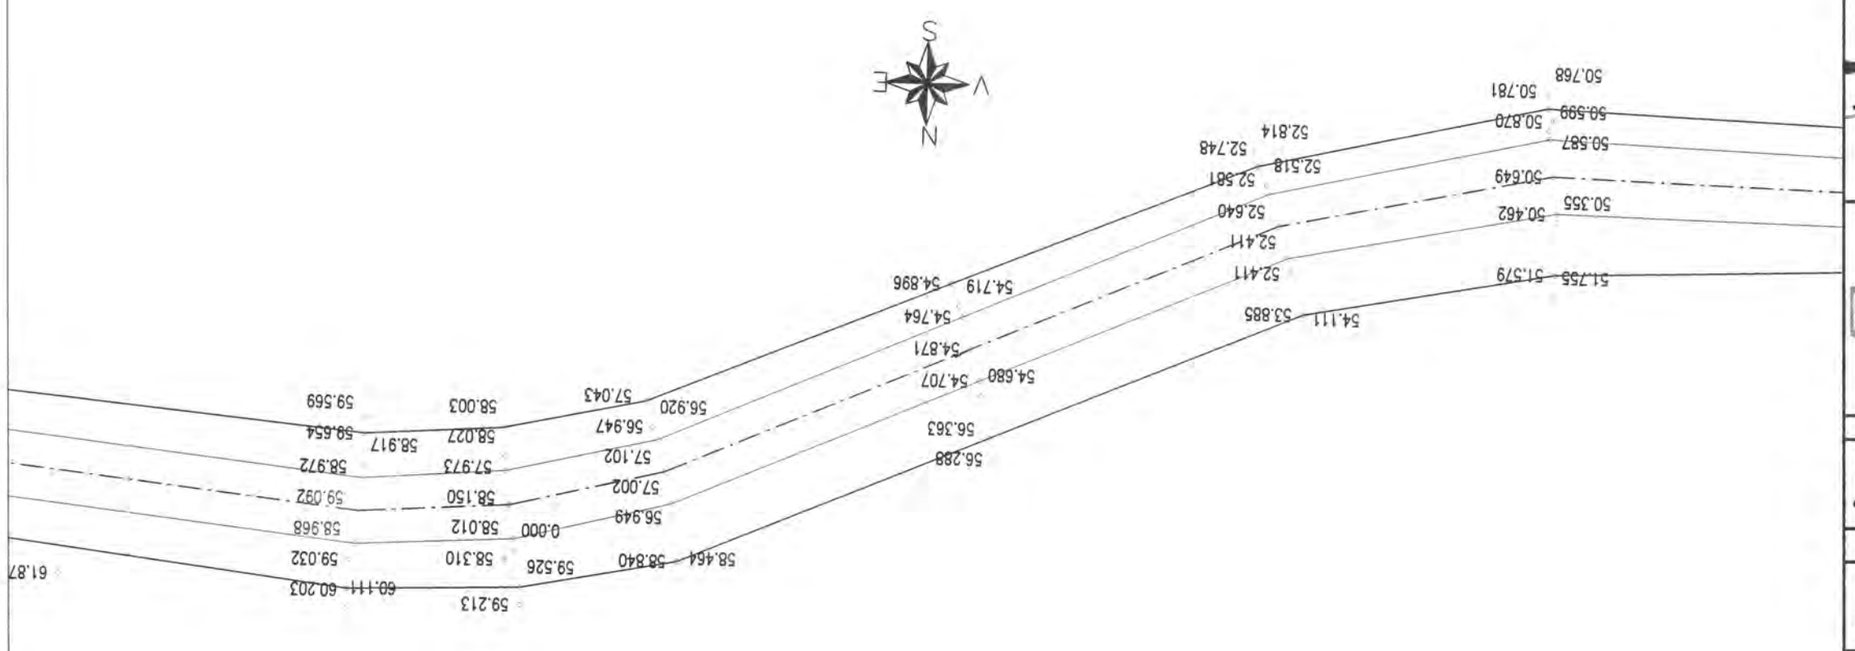

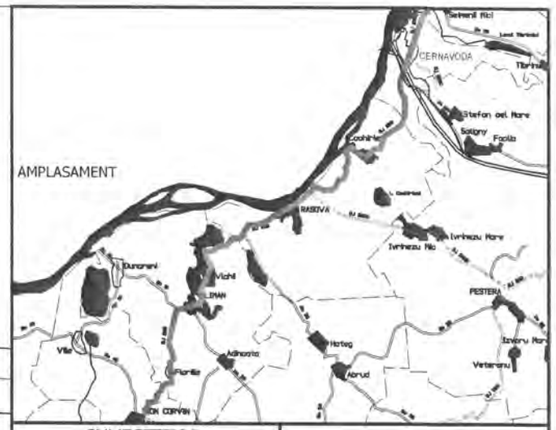

INVESTITOR	BENEFICIAR
Regie Iniţiativă locală. Dezvoltare regională GUVERNUL ROMÂNIEI JUDEŢUL CONSTANTA	U.A.T. JUDEŢUL CONSTANTA

PROIECTANT:

S.C. GLOBAL SERVICE PROIECT S.R.L.
Str. Ardeleni, nr. 14, Sector 2, Bucuresti
t 021-2109080 f: 021-2109080 e: www.globalproiect.ro

CONSTRUCTOR: Asocierea

S.C. OYL COMPANY HOLDING AG S.R.L.
Sos. Brailei Nr.1, Slobozia, jud. Ialomita
t 0243-230.230 f: 0243-230.230 e: www.oylcompanyholding.ro

S.C. ELEKTRA INVEST S.R.L.
Strada Maria Rosetti, nr. 8A, Sector 2, Bucuresti
t 021-634.32.45/44/43 f: 021-634.32.46

Verificator de proiect, cerinţele A4, B2, D:

Titlu proiect:

"REABILITAREA SI MODERNIZAREA DRUMULUI JUDETEAN DJ 223, TRONSONUL CERNAVODA - RASOVA - ALIMAN - ION CORVIN"

Şef proiect:
dr. ing. Adrian Burlacu

Proiectat		Desenat	
Ing. Ionut Panaitescu		Ing. Ana-Maria Cristache	

Specialitatea: DRUMURI

Denumire plan:
PLAN DE SITUATIE CU RIDICAREA TOPOGRAFICA DJ 223
Scara: 1:500

Data: Mai 2020	Proiect nr: 470/05.2020	
Plansa nr. 3.101	Faza: P.Th.+D.E.	Rev: 0

NOTA
- Clasa de importanta a lucrarii conf. HG. 766/'97 este C2 - lucrari de importanta normala
- Cerinta de calitate conf. HG. 742/2007 este corespunzatoare capitolelor:
- A 4.1 - asigurarea rezistentei si stabilitatii la solicitari statice si dinamice
- B 2.1 - siguranta in exploatare a constructiilor
- D 2 - sanatate si protectia mediului

Legenda

	Ax existent
	Margine drum existent
	Sant existent
	Podet existent
	Pod existent
	Cladire
	Trotuar
	Parcare
	Conducte
	Acces proprietate
	Parapet metalic existent
	Zid existent
	Limite proprietati
C	Camin vizitare canalizare
A	Camin vizitare apa
	Pom
	Stalp retea electrica

PLAN DE SITUATIE CU RIDICAREA TOPOGRAFICA DJ 223

SCARA 1:500

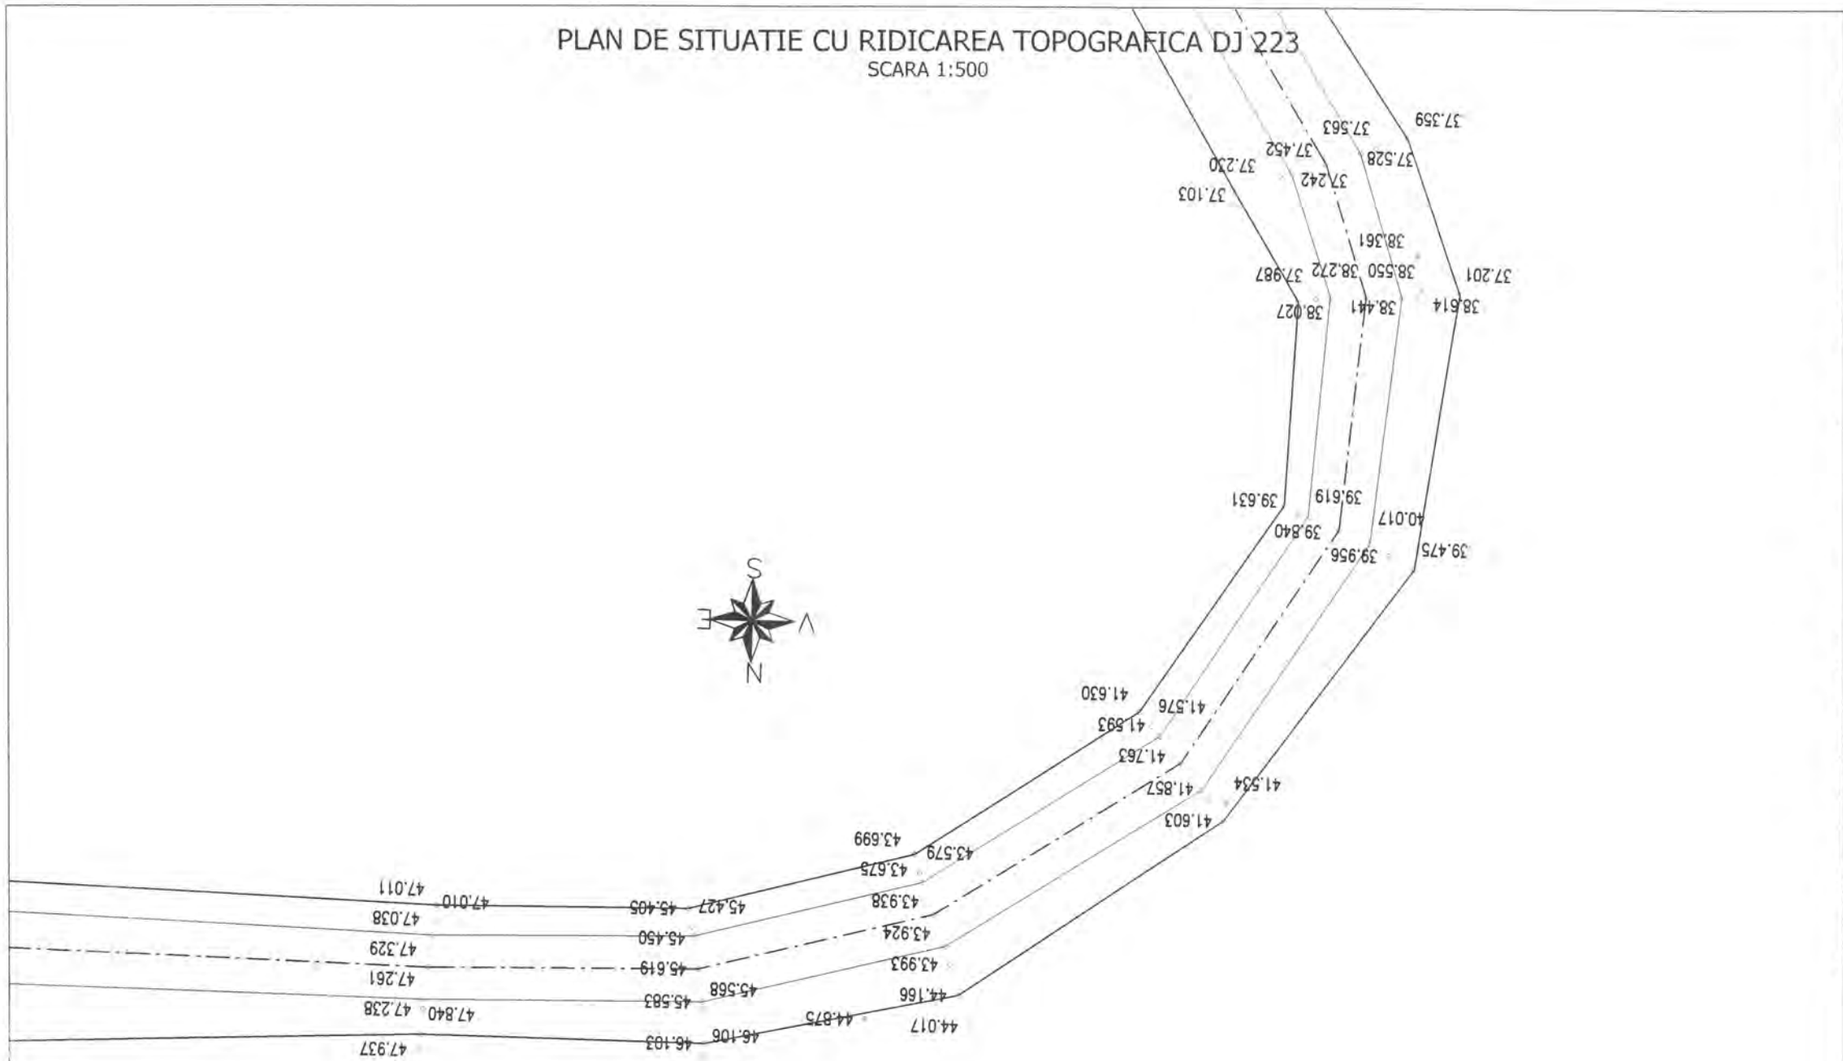

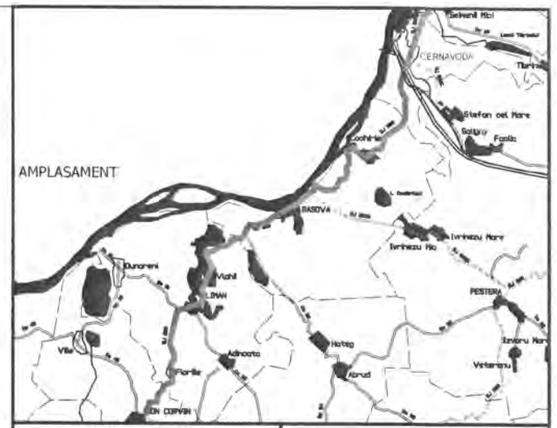

INVESTITOR	BENEFICIAR
Regio inițiativă locală. Dezvoltare regională GUVERNUL ROMÂNIEI JUDEȚUL CONSTANTA	U.A.T. JUDEȚUL CONSTANTA

PROIECTANT:

S.C. GLOBAL SERVICE PROIECT S.R.L.
Str. Ardeleni, nr. 14, Sector 2, Bucuresti
t 021-2109080 f: 021-2109080 www.globalproiect.ro

CONSTRUCTOR: Asocierea

S.C. OYL COMPANY HOLDING AG S.R.L.
Sos. Brailei Nr.1, Slobozia, jud. Ialomita
t 0243-230.230 f: 0243-230.230 www.oylcompanyholding.ro

S.C. ELEKTRA INVEST S.R.L.
Strada Maria Rosetti, nr. 8A, Sector 2, Bucuresti
t 021-634.32.45/44/43 f: 021-634.32.46

Verificator de proiect, cerințele A4, B2, D:

Legenda

	Ax existent
	Margine drum existent
	Sant existent
	Podet existent
	Pod existent
	Cladire
	Trotuar
	Parcare
	Conducte
	Acces proprietate
	Parapet metalic existent
	Zid existent
	Limite proprietati
Ⓒ	Camin vizitare canalizare
Ⓐ	Camin vizitare apa
	Pom
	Stalp retea electrica

NOTA
- Clasa de importanta a lucrarii conf. HG. 766/'97 este C2 - lucrari de importanta normala
- Cerinta de calitate conf. HG. 742/2007 este corespunzatoare capitolelor:
- A 4.1 - asigurarea rezistentei si stabilitatii la solicitari statice si dinamice
- B 2.1 - siguranta in exploatare a constructiilor
- D 2 - sanatate si protectia mediului

Titlu proiect:

"REABILITAREA SI MODERNIZAREA DRUMULUI JUDETEAN DJ 223, TRONSONUL CERNAVODA - RASOVA - ALIMAN - ION CORVIN"

Şef proiect: dr. ing. Adrian Burlacu

Proiectat	Desenat
Ing. Ionut Panaitescu	Ing. Ana-Maria Cristache

Specialitatea: DRUMURI

Denumire plan: PLAN DE SITUATIE CU RIDICAREA TOPOGRAFICA DJ 223
Scara: 1:500

Data: Mai 2020	Proiect nr: 470/05.2020	
Plansa nr. 3.102	Faza: P.Th.+D.E.	Rev: 0

PLAN DE SITUATIE CU RIDICAREA TOPOGRAFICA DJ 223

SCARA 1:500

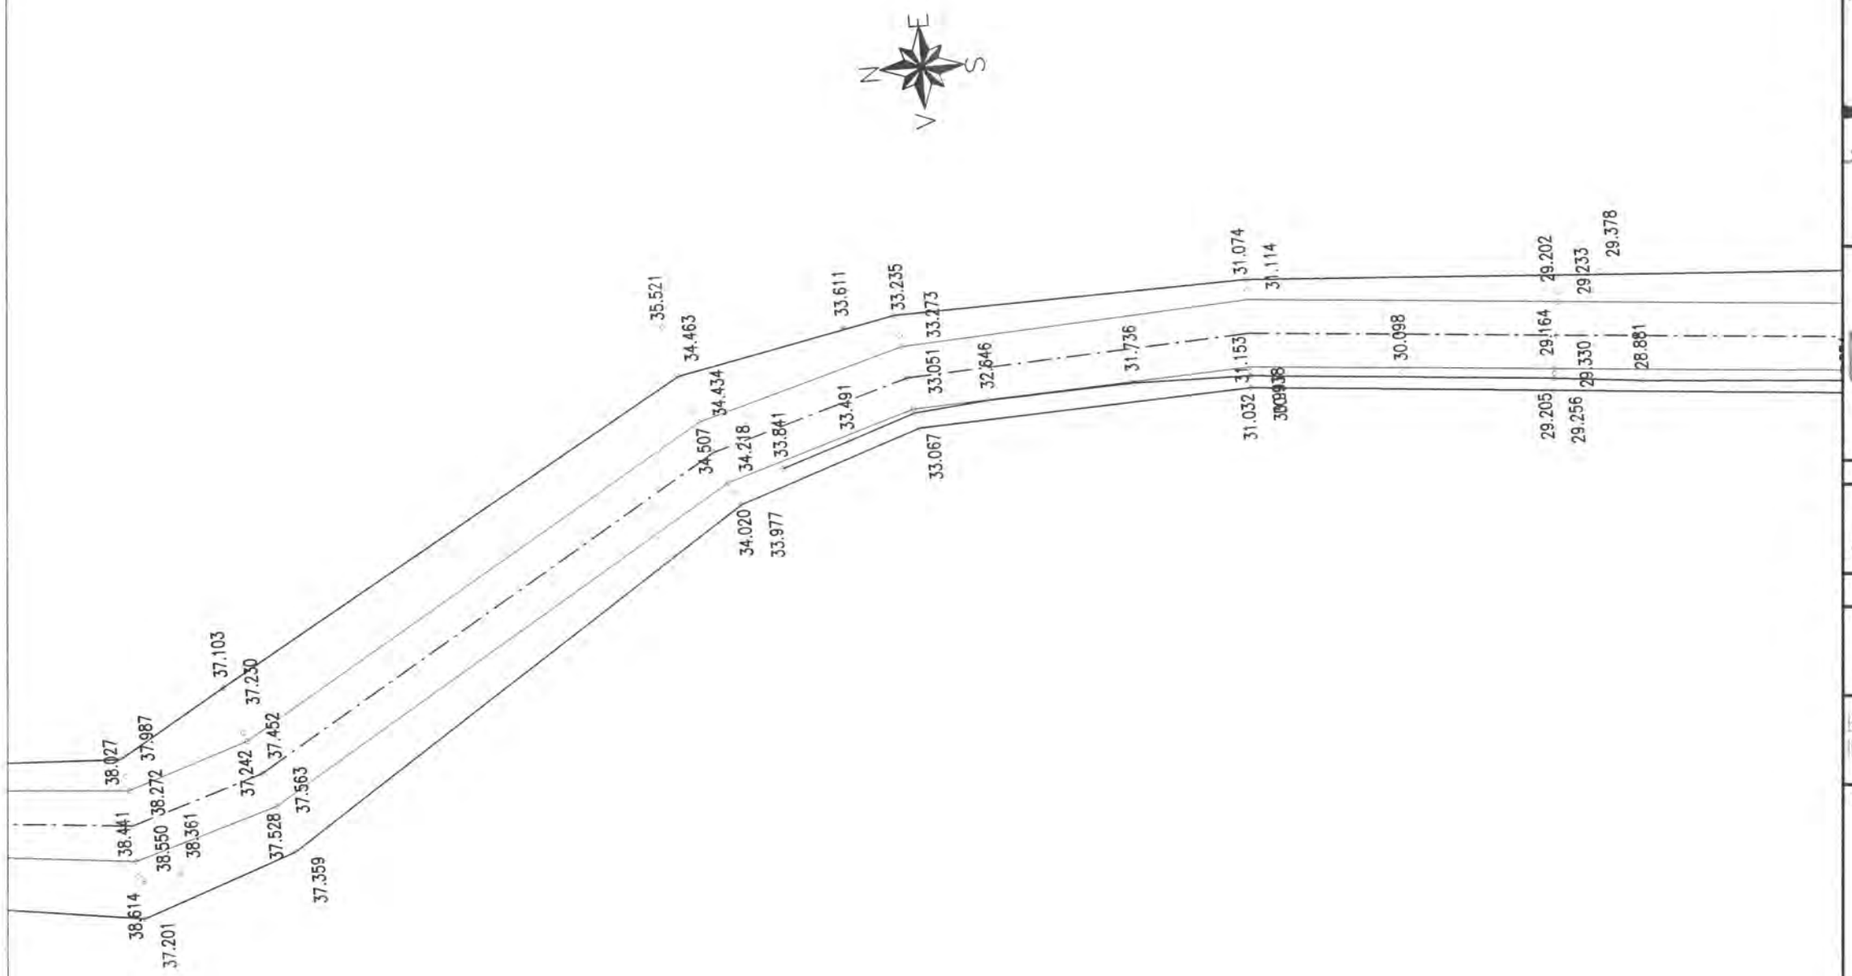

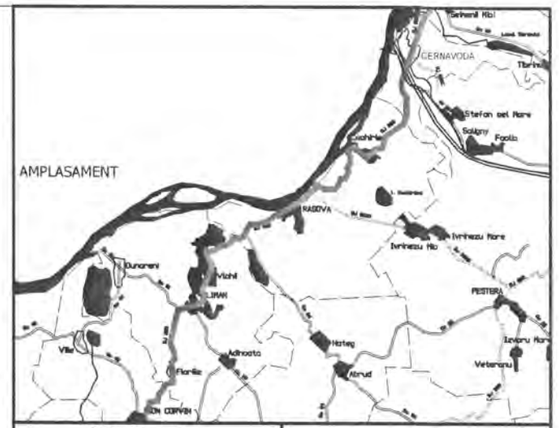

INVESTITOR	BENEFICIAR
Regio – Inițiativă locală. Dezvoltare regională.	
GUVERNUL ROMÂNIEI	
JUDEȚUL CONSTANTA	U.A.T. JUDEȚUL CONSTANTA

PROIECTANT:

S.C. GLOBAL SERVICE PROIECT S.R.L.
Str. Ardeleni, nr. 14, Sector 2, Bucuresti
t 021-2109080 f: 021-2109080 www.globalproiect.ro

CONSTRUCTOR: Asocierea

S.C. OYL COMPANY HOLDING AG S.R.L.
Sos. Brailei Nr.1, Slobozia, jud. Ialomita
t 0243-230.230 f: 0243-230.230 www.oylcompanyholding.ro

S.C. ELEKTRA INVEST S.R.L.
Strada Maria Rosetti, nr. 8A, Sector 2, Bucuresti
t 021-634.32.45/44/43 f: 021-634.32.46

Verificator de proiect, cerințele A4, B2, D:

Legenda

	Ax existent
	Margine drum existent
	Sant existent
	Podet existent
	Pod existent
	Cladire
	Trotuar
	Parcare
	Conducte
	Acces proprietate
	Parapet metalic existent
	Zid existent
	Limite proprietati
Ⓒ	Camin vizitare canalizare
Ⓐ	Camin vizitare apa
	Pom
	Stalp retea electrica

NOTA
- Clasa de importanta a lucrarii conf. HG. 766/'97 este C2 - lucrari de importanta normala
- Cerinta de calitate conf. HG. 742/2007 este corespunzatoare capitolelor:
- A 4.1 - asigurarea rezistentei si stabilitatii la solicitari statice si dinamice
- B 2.1 - siguranta in exploatare a constructiilor
- D 2 - sanatate si protectia mediului

Titlu proiect:

"REABILITAREA SI MODERNIZAREA DRUMULUI JUDETEAN DJ 223, TRONSONUL CERNAVODA - RASOVA - ALIMAN - ION CORVIN"

Șef proiect: dr. ing. Adrian Burlacu

Proiectat	Desenat
Ing. Ionut Panaitescu	Ing. Ana-Maria Cristache

Specialitatea: DRUMURI

Denumire plan: PLAN DE SITUATIE CU RIDICAREA TOPOGRAFICA DJ 223
Scara: 1:500

Data: Mai 2020	Proiect nr: 470/05.2020	
Plansa nr. 3.103	Faza: P.Th.+D.E.	Rev: 0

PLAN DE SITUATIE CU RIDICAREA TOPOGRAFICA DJ 223

SCARA 1:500

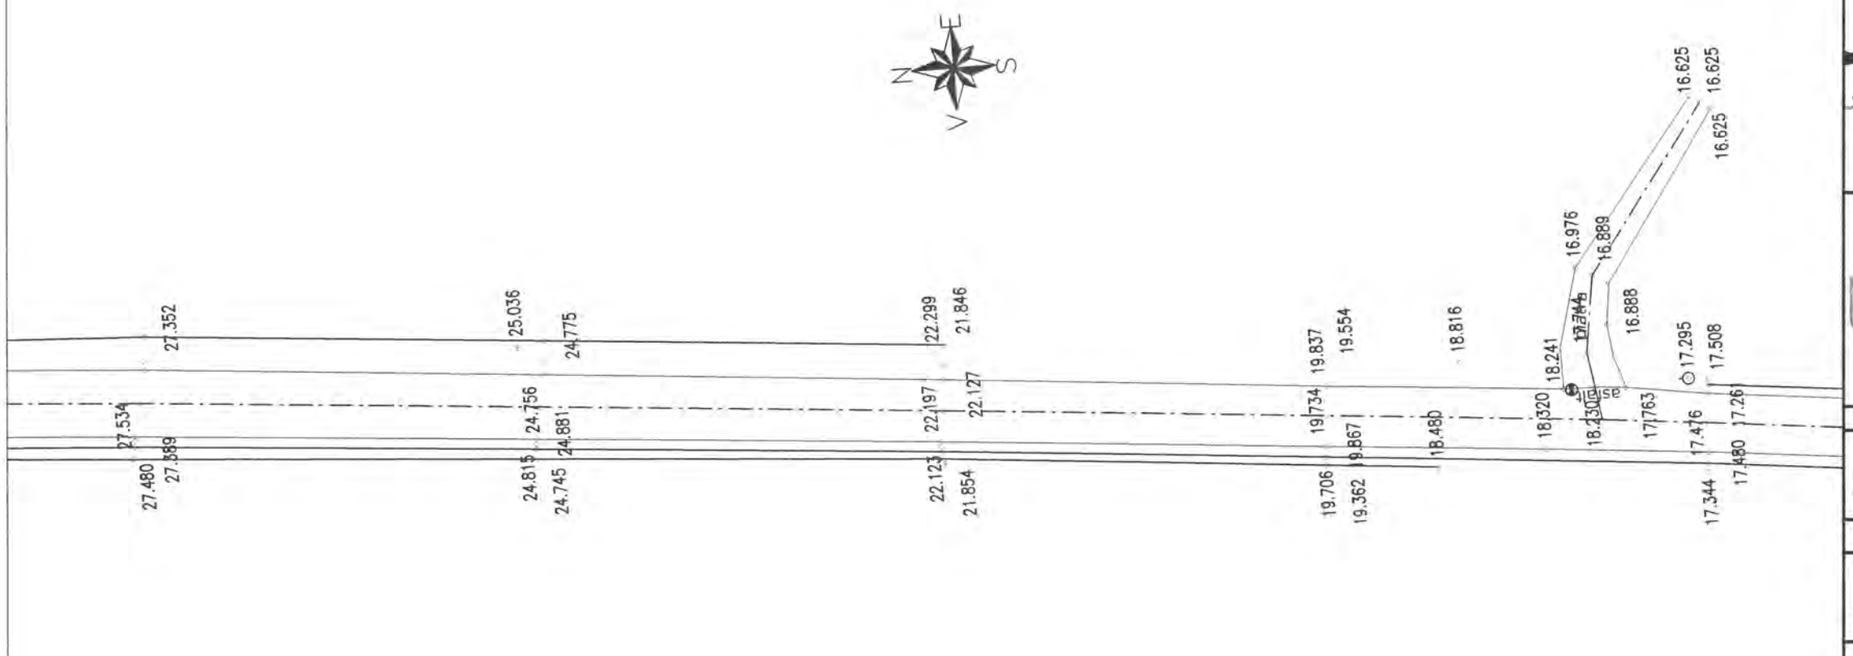

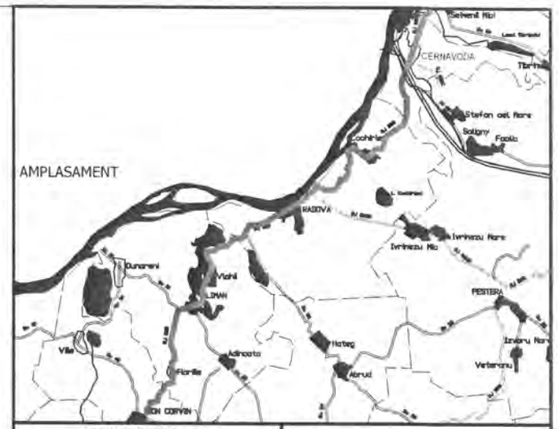

INVESTITOR	BENEFICIAR
Regie – Inițiativă locală. Dezvoltare regională GUVERNUL ROMÂNIEI JUDEȚUL CONSTANTA	U.A.T. JUDEȚUL CONSTANTA

PROIECTANT:

S.C. GLOBAL SERVICE PROIECT S.R.L.
Str. Ardeleni, nr. 14, Sector 2, București
t 021-2109080 f 021-2109080 www.globalproiect.ro

CONSTRUCTOR: Asocierea

S.C. OYL COMPANY HOLDING AG S.R.L.
Sos. Brailei Nr.1, Slobozia, jud. Ialomita
t 0243-230.230 f 0243-230.230 www.oylcompanyholding.ro

S.C. ELEKTRA INVEST S.R.L.
Strada Maria Rosetti, nr. 8A, Sector 2, Bucuresti
t 021-634.32.45/44/43 f 021-634.32.46

Verificator de proiect, cerințele A4, B2, D:

Legenda

	Ax existent
	Margine drum existent
	Sant existent
	Podet existent
	Pod existent
	Cladire
	Trotuar
	Parcare
	Conducte
	Acces proprietate
	Parapet metalic existent
	Zid existent
	Limite proprietati
Ⓒ	Camin vizitare canalizare
Ⓐ	Camin vizitare apa
	Pom
	Stalp retea electrica

NOTA
- Clasa de importanta a lucrarii conf. HG. 766/'97 este C2 - lucrari de importanta normala
- Cerinta de calitate conf. HG. 742/2007 este corespunzatoare capitolelor:
- A 4.1 - asigurarea rezistentei si stabilitatii la solicitari statice si dinamice
- B 2.1 - siguranta in exploatare a constructiilor
- D 2 - sanatate si protectia mediului

Titlu proiect:

"REABILITAREA SI MODERNIZAREA DRUMULUI JUDETEAN DJ 223, TRONSONUL CERNAVODA - RASOVA - ALIMAN - ION CORVIN"

Șef proiect: dr. ing. Adrian Burlacu

Proiectat	Desenat
Ing. Ionut Panaitescu	Ing. Ana-Maria Cristache

Specialitatea: DRUMURI

Denumire plan: PLAN DE SITUATIE CU RIDICAREA TOPOGRAFICA DJ 223

Scara: 1:500

Data: Mai 2020	Proiect nr: 470/05.2020	
Plansa nr. 3.104	Faza: P.Th.+D.E.	Rev: 0

PLAN DE SITUATIE CU RIDICAREA TOPOGRAFICA DJ 223

SCARA 1:500

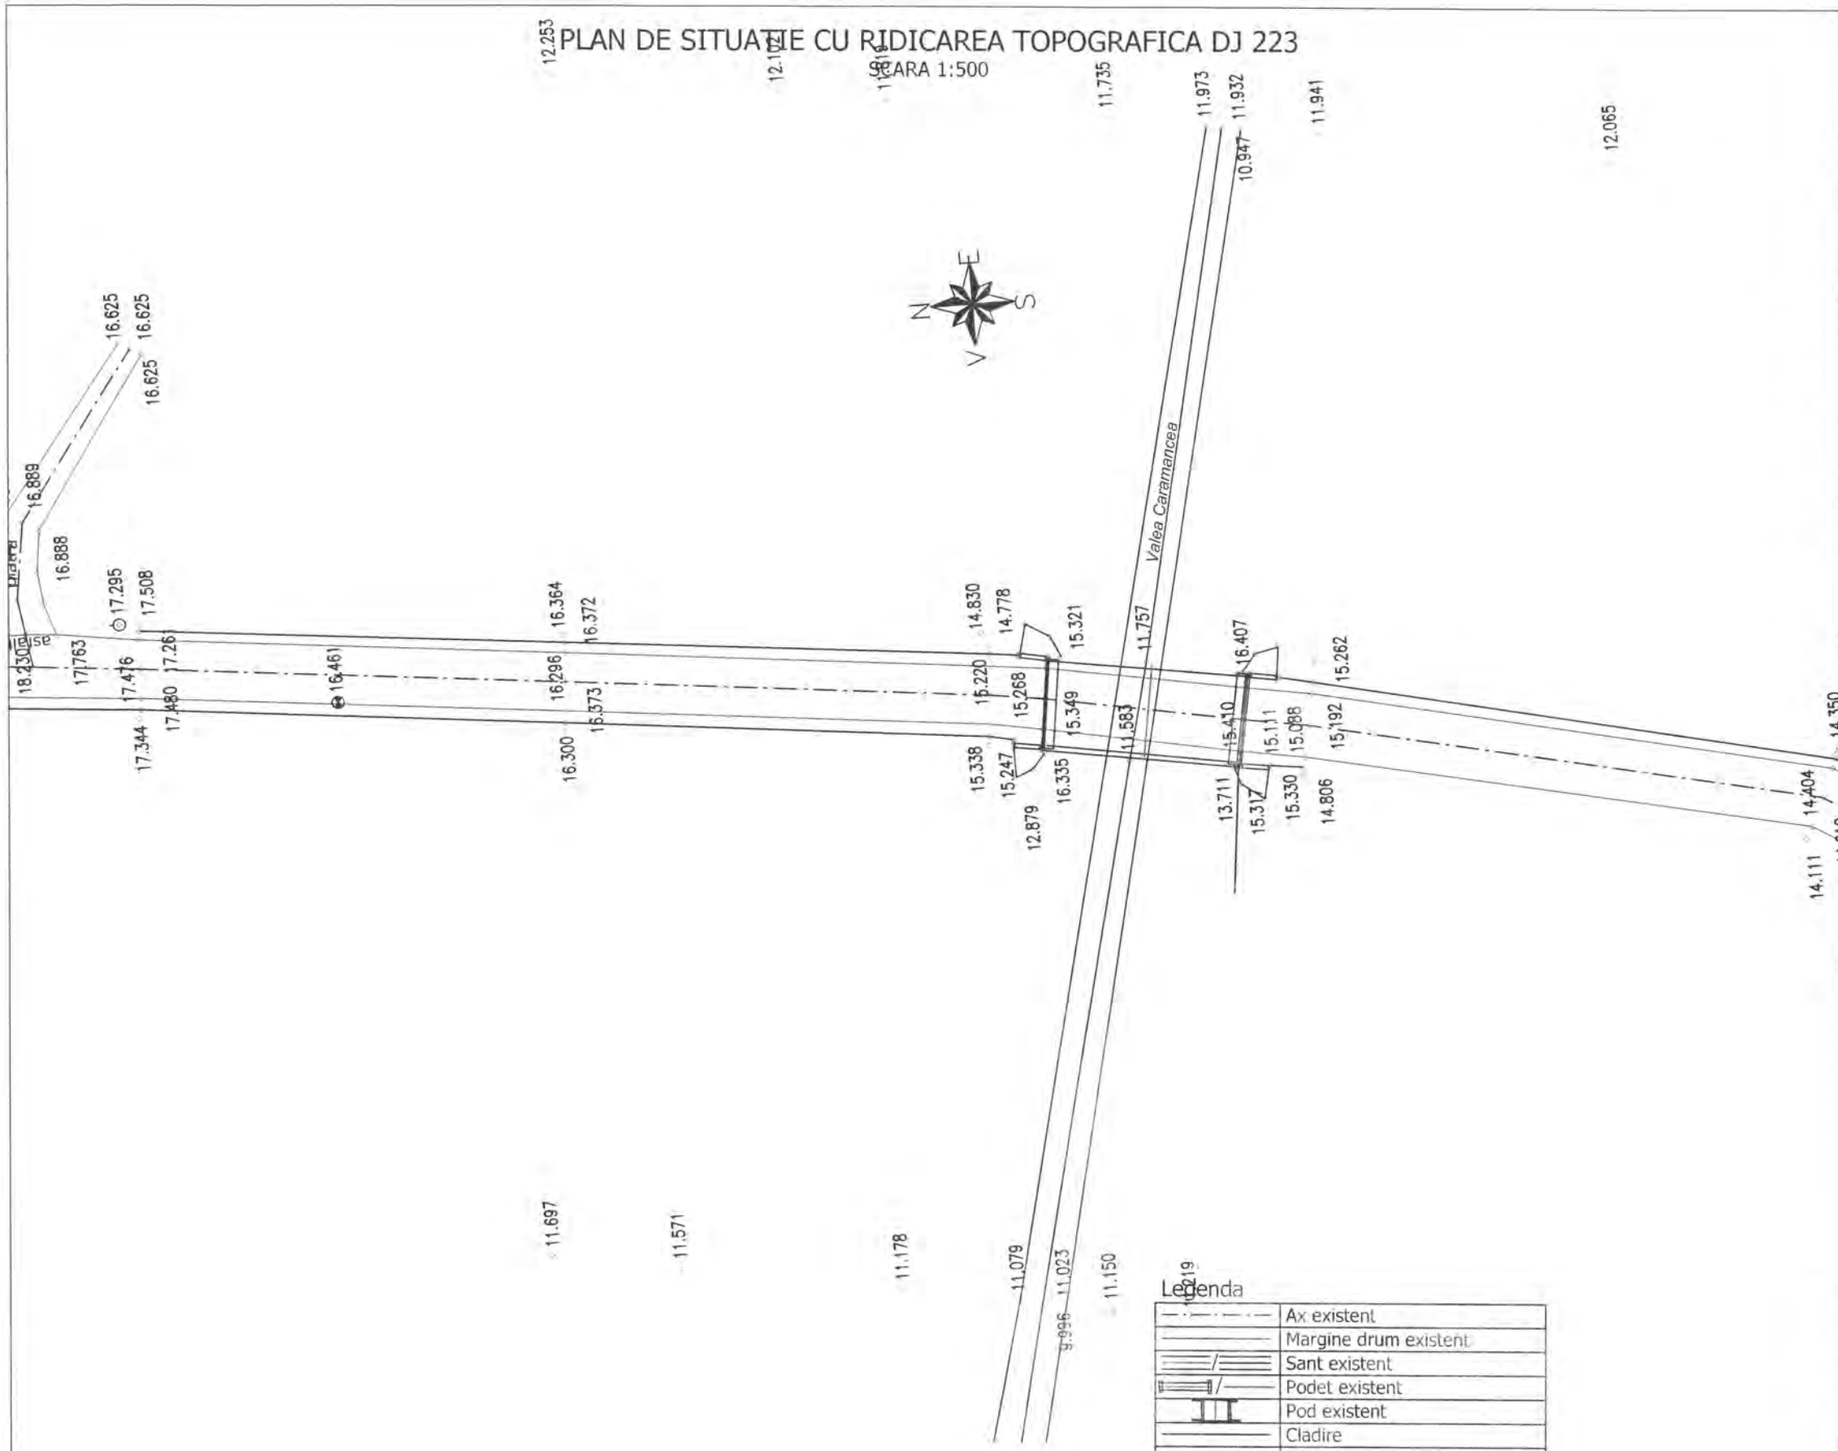

NOTA
- Clasa de importanta a lucrarii conf. HG. 766/'97 este C2 - lucrari de importanta normala
- Cerinta de calitate conf. HG. 742/2007 este corespunzatoare capitolelor:
- A 4.1 - asigurarea rezistentei si stabilitatii la solicitari statice si dinamice
- B 2.1 - siguranta in exploatare a constructiilor
- D 2 - sanatate si protectia mediului

Legenda

	Ax existent
	Margine drum existent
	Sant existent
	Podet existent
	Pod existent
	Cladire
	Trotuar
	Parcare
	Conducte
	Acces proprietate
	Parapet metalic existent
	Zid existent
	Limite proprietati
Ⓒ	Camin vizitare canalizare
Ⓐ	Camin vizitare apa
	Pom
	Stalp retea electrica

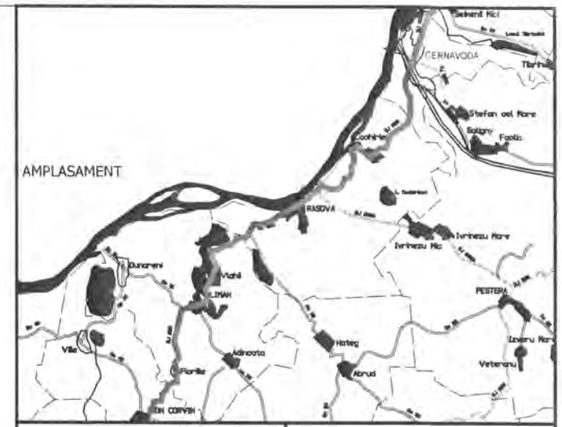

INVESTITOR

Regio
Inițiativă locală. Dezvoltare regională

GUVERNUL ROMÂNIEI

JUDEȚUL CONSTANTA

BENEFICIAR

U.A.T. JUDEȚUL CONSTANTA

PROIECTANT:

S.C. GLOBAL SERVICE PROIECT S.R.L.
Str. Ardeleni, nr. 14, Sector 2, Bucuresti
t 021-2109080 f 021-2109080 www.globalproiect.ro

CONSTRUCTOR: Asocierea

S.C. OYL COMPANY HOLDING AG S.R.L.
Sos. Brailei Nr.1, Slobozia, jud. Ialomita
t 0243-230.230 f 0243-230.230 www.oylcompanyholding.ro

S.C. ELEKTRA INVEST S.R.L.
Strada Maria Rosetti, nr. 8A, Sector 2, Bucuresti
t 021-634.32.45/44/43 f 021-634.32.46

Verificator de proiect, cerințele A4, B2, D:

Titlu proiect:

"REABILITAREA SI MODERNIZAREA DRUMULUI JUDETEAN DJ 223, TRONSONUL CERNAVODA - RASOVA - ALIMAN - ION CORVIN"

Șef proiect:
dr. ing. Adrian Burlacu

Proiectat	Desenat
Ing. Ionut Panaitescu	Ing. Ana-Maria Cristache

Specialitatea: DRUMURI

Denumire plan:
PLAN DE SITUATIE CU RIDICAREA TOPOGRAFICA DJ 223
Scara: 1:500

Data: Mai 2020	Proiect nr: 470/05.2020	
Plansa nr. 3.105	Faza: P.Th.+D.E.	Rev: 0

PLAN DE SITUATIE CU RIDICAREA TOPOGRAFICA DJ 223

SCARA 1:500

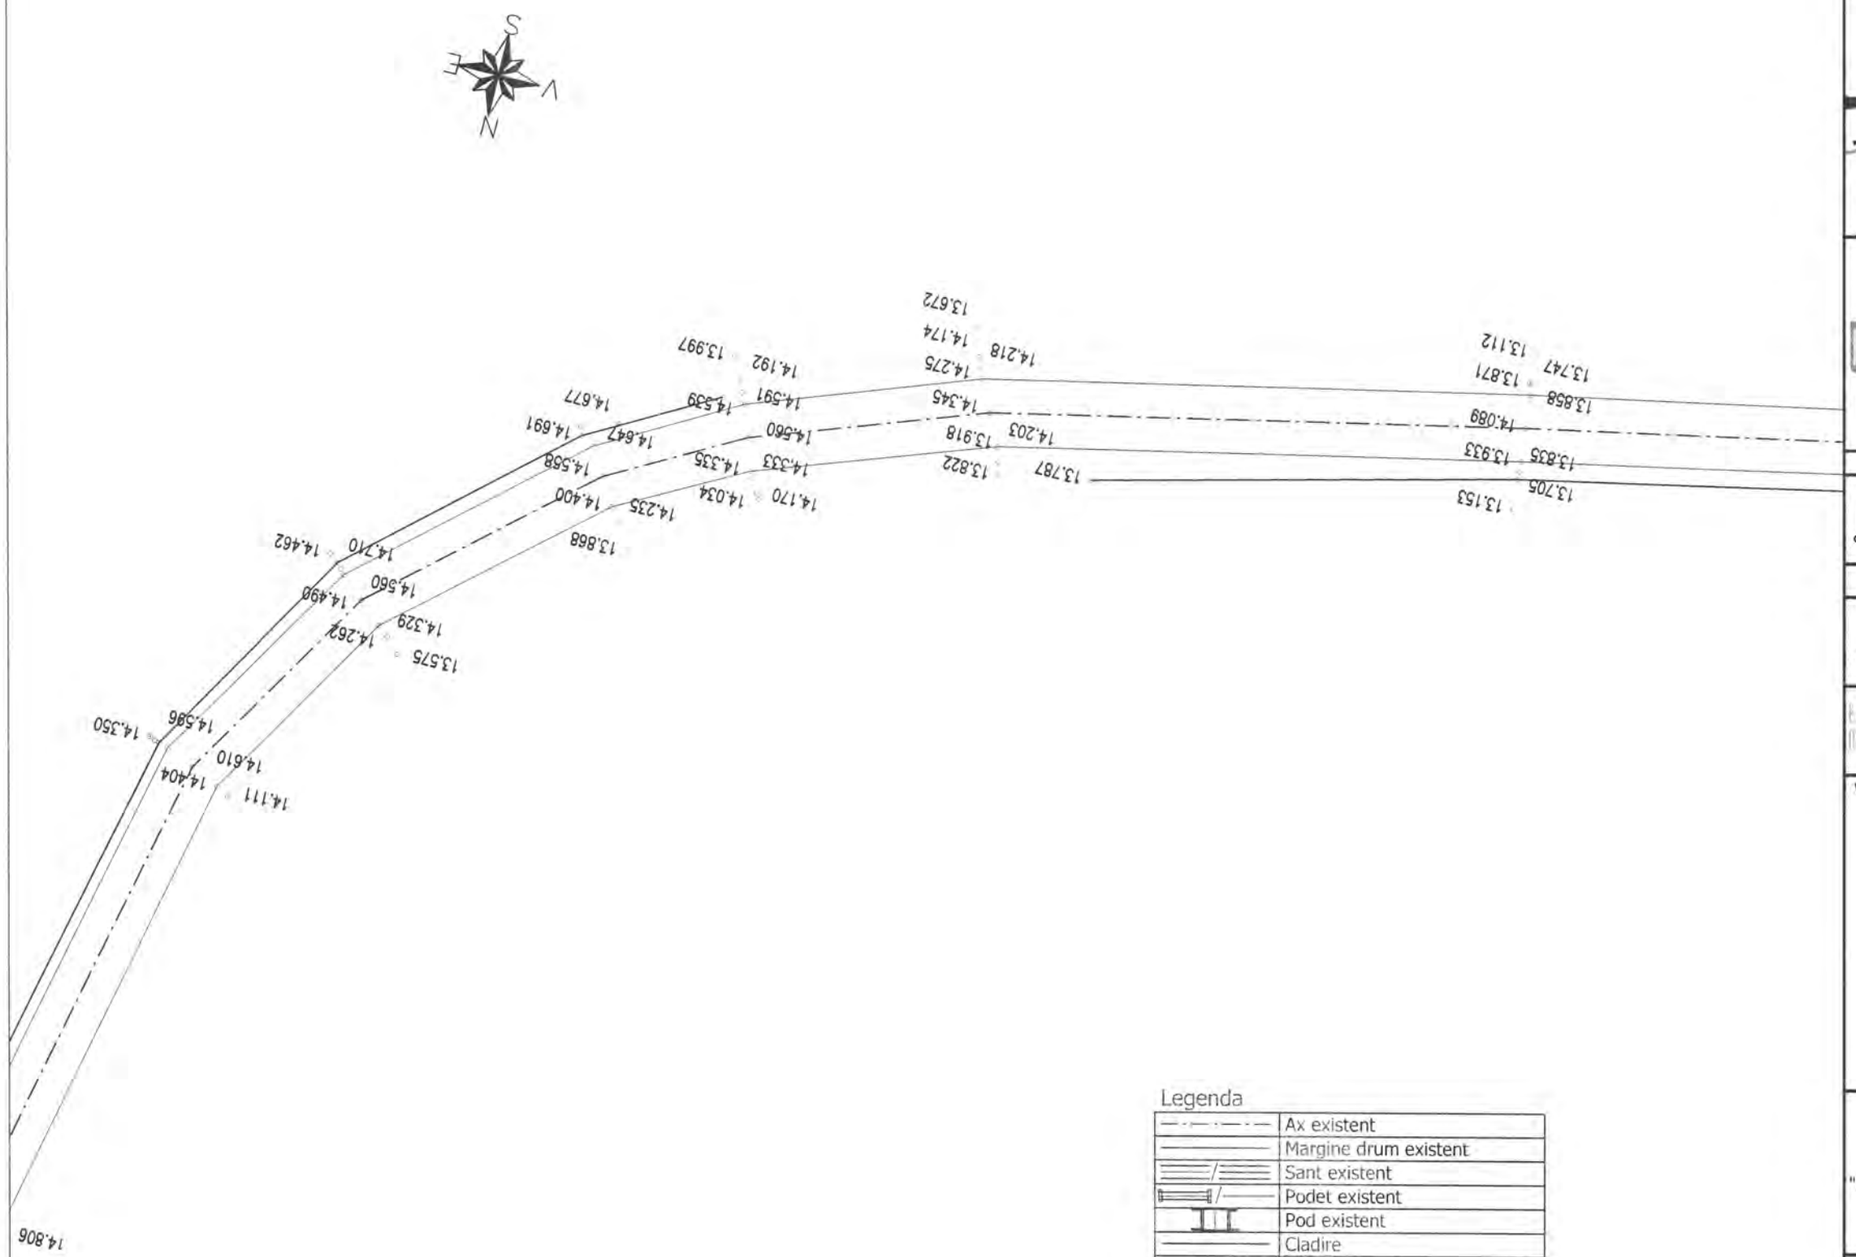

NOTA
- Clasa de importanta a lucrarii conf. HG. 766/'97 este C2 - lucrari de importanta normala
- Cerinta de calitate conf. HG. 742/2007 este corespunzatoare capitolelor:
- A 4.1 - asigurarea rezistentei si stabilitati la solicitari statice si dinamice
- B 2.1 - siguranta in exploatare a constructiilor
- D 2 - sanatate si protectia mediului

Legenda

	Ax existent
	Margine drum existent
	Sant existent
	Podet existent
	Pod existent
	Cladire
	Trotuar
	Parcare
	Conducte
	Acces proprietate
	Parapet metalic existent
	Zid existent
	Limite proprietati
Ⓒ	Camin vizitare canalizare
Ⓐ	Camin vizitare apa
	Pom
	Stalp retea electrica

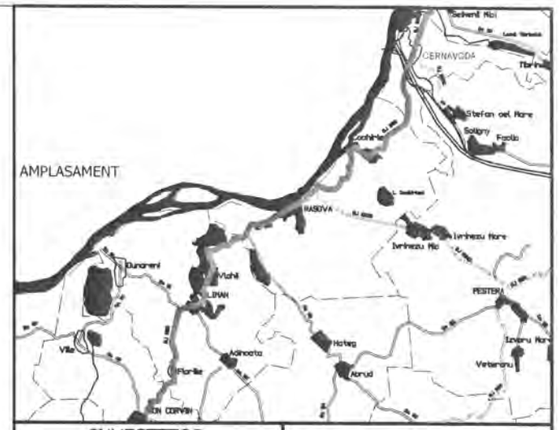

INVESTITOR

Regie

Inițiativă locală. Dezvoltare regională.

GUVERNUL ROMÂNIEI

JUDEȚUL CONSTANTA

BENEFICIAR

U.A.T. JUDEȚUL CONSTANTA

PROIECTANT:

S.C. GLOBAL SERVICE PROIECT S.R.L.
Str. Ardeleni, nr. 14, Sector 2, Bucuresti
t 021-2109080 f 021-2109080 www.globalproiect.ro

CONSTRUCTOR: Asocierea

S.C. OYL COMPANY HOLDING AG S.R.L.
Sos. Brailei Nr.1, Slobozia, jud. Ialomita
t 0243-230.230 f 0243-230.230 www.oylcompanyholding.ro

S.C. ELEKTRA INVEST S.R.L.
Strada Maria Rosetti, nr. 8A, Sector 2, Bucuresti
t 021-634.32.45/44/43 f 021-634.32.46

Verificator de proiect, cerințele A4, B2, D:

Titlu proiect:

"REABILITAREA SI MODERNIZAREA DRUMULUI JUDETEAN DJ 223, TRONSONUL CERNAVODA - RASOVA - ALIMAN - ION CORVIN"

Șef proiect:
dr. ing. Adrian Burlacu

Proiectat	Desenat
Ing. Ionut Panaitescu	Ing. Ana-Maria Cristache

Specialitatea: DRUMURI

Denumire plan:
PLAN DE SITUATIE CU RIDICAREA TOPOGRAFICA DJ 223
Scara: 1:500

Data: Mai 2020	Proiect nr: 470/05.2020	
Plansa nr. 3.106	Faza: P.Th.+D.E.	Rev: 0

PLAN DE SITUATIE CU RIDICAREA TOPOGRAFICA DJ 223

SCARA 1:500

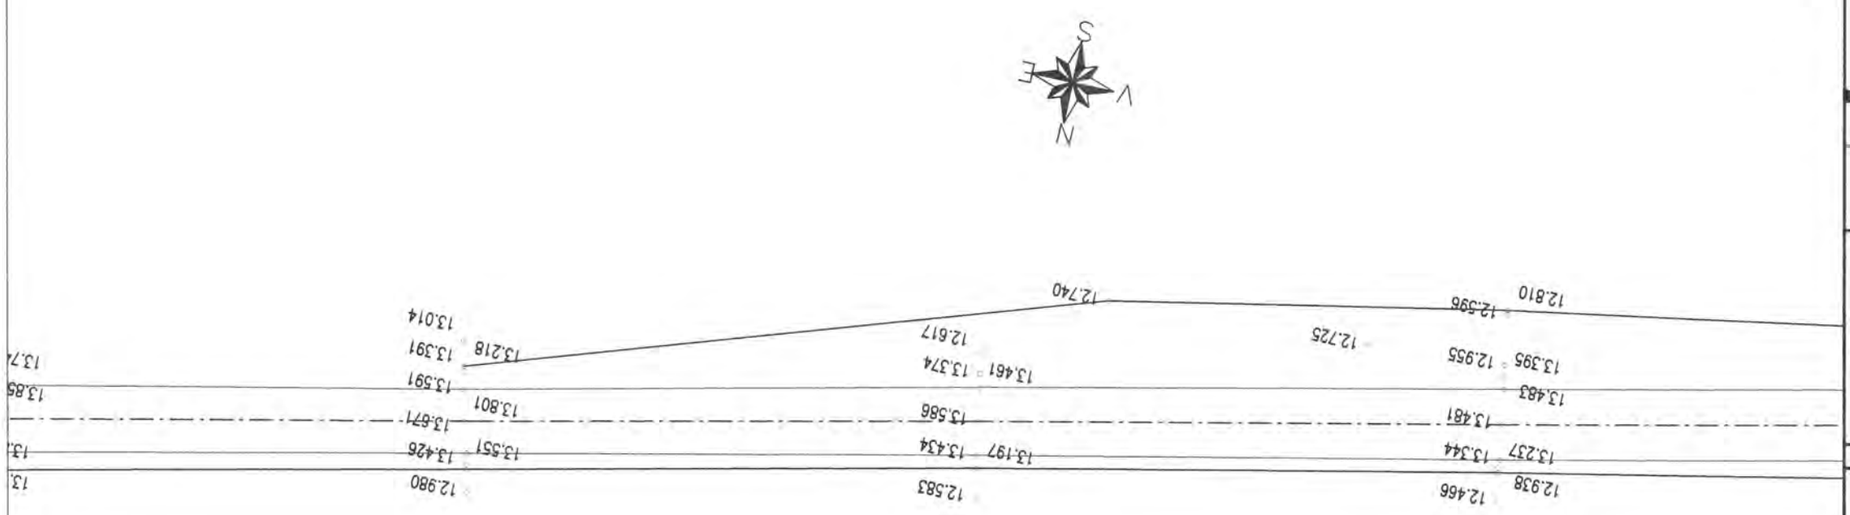

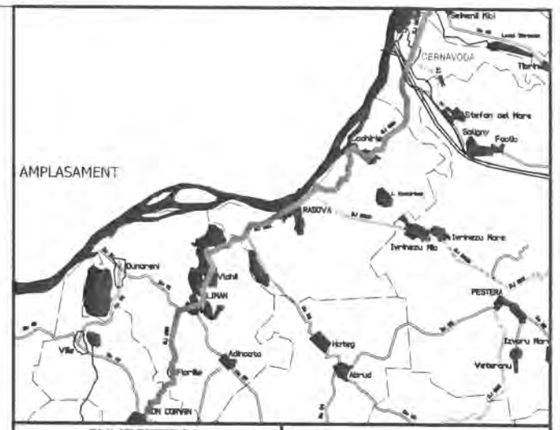

INVESTITOR	BENEFICIAR
Regie — Inițiativă locală. Dezvoltare regională GUVERNUL ROMÂNIEI JUDEȚUL CONSTANTA	U.A.T. JUDEȚUL CONSTANTA

PROIECTANT:

S.C. GLOBAL SERVICE PROIECT S.R.L.
Str. Ardeleni, nr. 14, Sector 2, Bucuresti
t 021-2109080 f 021-2109080 www.globalproiect.ro

CONSTRUCTOR: Asocierea

S.C. OYL COMPANY HOLDING AG S.R.L.
Sos. Brailei Nr.1, Slobozia, jud. Talomita
t 0243-230.230 f 0243-230.230 www.oylcompanyholding.ro

S.C. ELEKTRA INVEST S.R.L.
Strada Maria Rosetti, nr. 8A, Sector 2, Bucuresti
t 021-634.32.45/44/43 f 021-634.32.46

Verificator de proiect, cerințele A4, B2, D:

Legenda

	Ax existent
	Margine drum existent
	Sant existent
	Podet existent
	Pod existent
	Cladire
	Trotuar
	Parcare
	Conducte
	Acces proprietate
	Parapet metalic existent
	Zid existent
	Limite proprietati
Ⓒ	Camin vizitare canalizare
Ⓐ	Camin vizitare apa
	Pom
	Stalp retea electrica

NOTA
- Clasa de importanta a lucrarii conf. HG. 766/'97 este C2 - lucrari de importanta normala
- Cerinta de calitate conf. HG. 742/2007 este corespunzatoare capitolelor:
- A 4.1 - asigurarea rezistentei si stabilitatii la solicitari statice si dinamice
- B 2.1 - siguranta in exploatare a constructiilor
- D 2 - sanatate si protectia mediului

Titlu proiect:

"REABILITAREA SI MODERNIZAREA DRUMULUI JUDETEAN DJ 223, TRONSONUL CERNAVODA - RASOVA - ALIMAN - ION CORVIN"

Şef proiect:
dr. ing. Adrian Burlacu

Proiectat	Desenat
Ing. Ionut Panaitescu	Ing. Ana-Maria Cristache

Specialitatea: DRUMURI

Denumire plan:
PLAN DE SITUATIE CU RIDICAREA TOPOGRAFICA DJ 223
Scara: 1:500

Data: Mai 2020	Proiect nr: 470/05.2020	
Plansa nr. 3.107	Faza: P.Th.+D.E.	Rev: 0

PLAN DE SITUATIE CU RIDICAREA TOPOGRAFICA DJ 223

SCARA 1:500

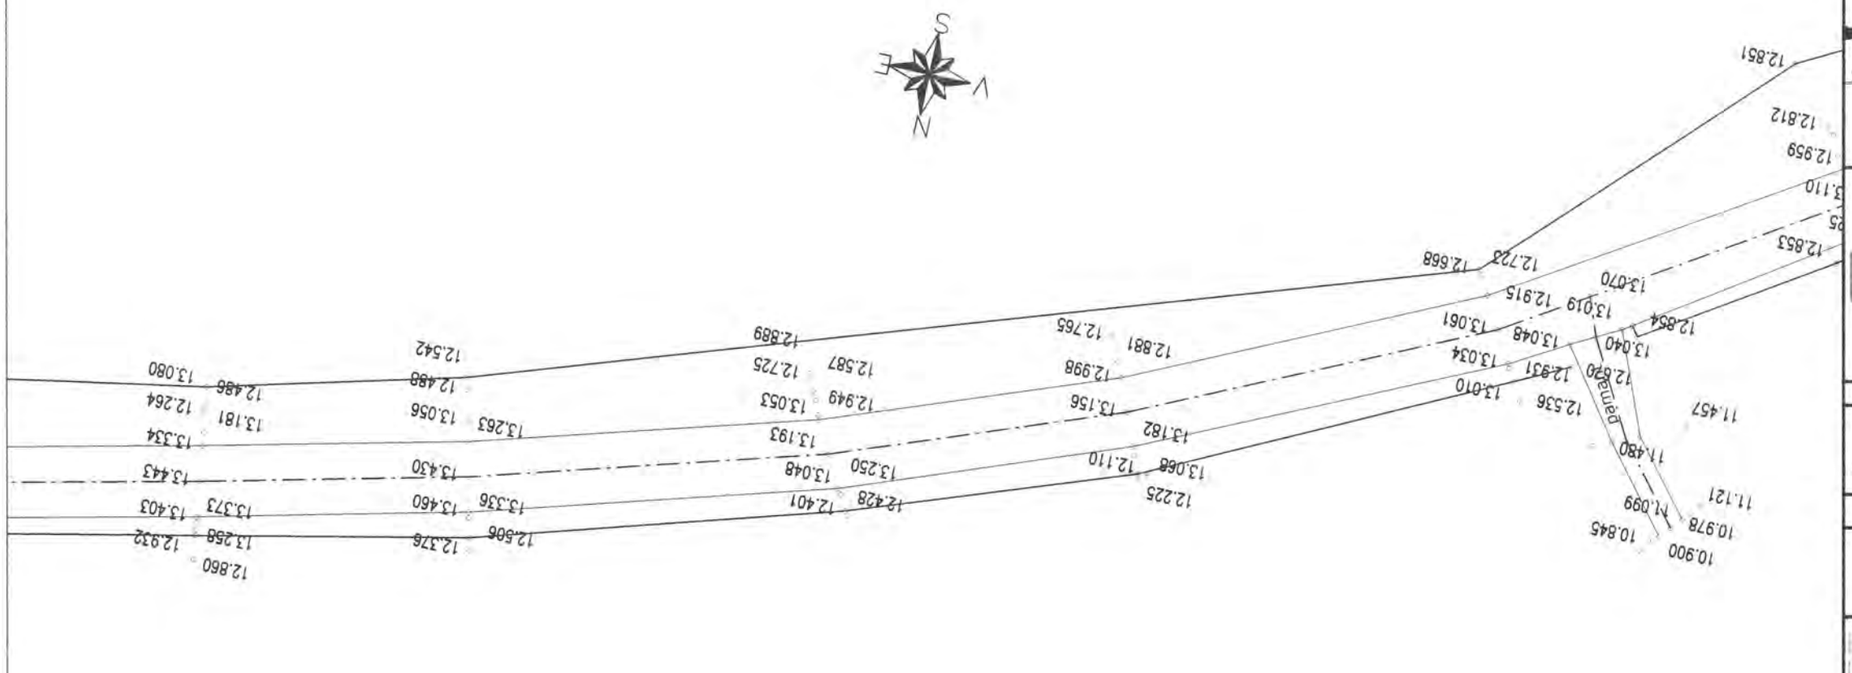

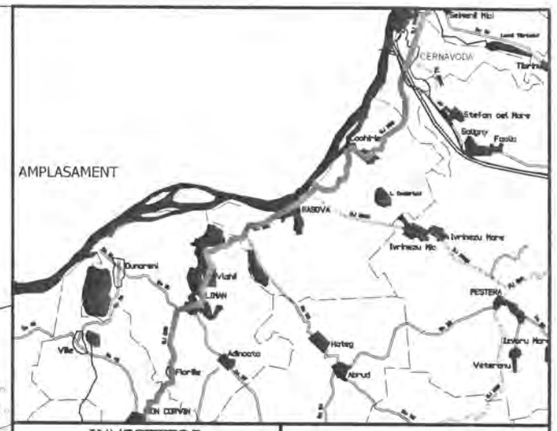

INVESTITOR	BENEFICIAR
Regie GUVERNUL ROMÂNIEI JUDEȚUL CONSTANTA	U.A.T. JUDEȚUL CONSTANTA

PROIECTANT:

S.C. GLOBAL SERVICE PROIECT S.R.L.
Str. Ardeleni, nr. 14, Sector 2, București
t 021-2109080 f: 021-2109080 www.globalproiect.ro

CONSTRUCTOR: Asocierea

S.C. OYL COMPANY HOLDING AG S.R.L.
Sos. Brailei Nr.1, Slobozia, jud. Ialomita
t 0243-230.230 f: 0243-230.230 www.oylcompanyholding.ro

S.C. ELEKTRA INVEST S.R.L.
Strada Maria Rosetti, nr. 8A, Sector 2, București
t 021-634.32.45/44/43 f: 021-634.32.46

Verificator de proiect, cerințele A4, B2, D:

Legenda

	Ax existent
	Margine drum existent
	Sant existent
	Podet existent
	Pod existent
	Cladire
	Trotuar
	Parcare
	Conducte
	Acces proprietate
	Parapet metalic existent
	Zid existent
	Limite proprietati
Ⓒ	Camin vizitare canalizare
Ⓐ	Camin vizitare apa
	Pom
	Stalp retea electrica

NOTA
- Clasa de importanta a lucrarii conf. HG. 766/'97 este C2 - lucrari de importanta normala
- Cerinta de calitate conf. HG. 742/2007 este corespunzatoare capitolelor:
- A 4.1 - asigurarea rezistentei si stabilitatii la solicitari statice si dinamice
- B 2.1 - siguranta in exploatare a constructiilor
- D 2 - sanatate si protectia mediului

Titlu proiect:

"REABILITAREA SI MODERNIZAREA DRUMULUI JUDETEAN DJ 223, TRONSONUL CERNAVODA - RASOVA - ALIMAN - ION CORVIN"

Șef proiect:
dr. ing. Adrian Burlacu

Proiectat	Desenat
Ing. Ionut Panaitescu	Ing. Ana-Maria Cristache

Specialitatea: DRUMURI

Denumire plan:
PLAN DE SITUATIE CU RIDICAREA TOPOGRAFICA DJ 223
Scara: 1:500

Data: Mai 2020	Proiect nr: 470/05.2020	
Plansa nr. 3.108	Faza: P.Th.+D.E.	Rev: 0

PLAN DE SITUATIE CU RIDICAREA TOPOGRAFICA DJ 223

SCARA 1:500

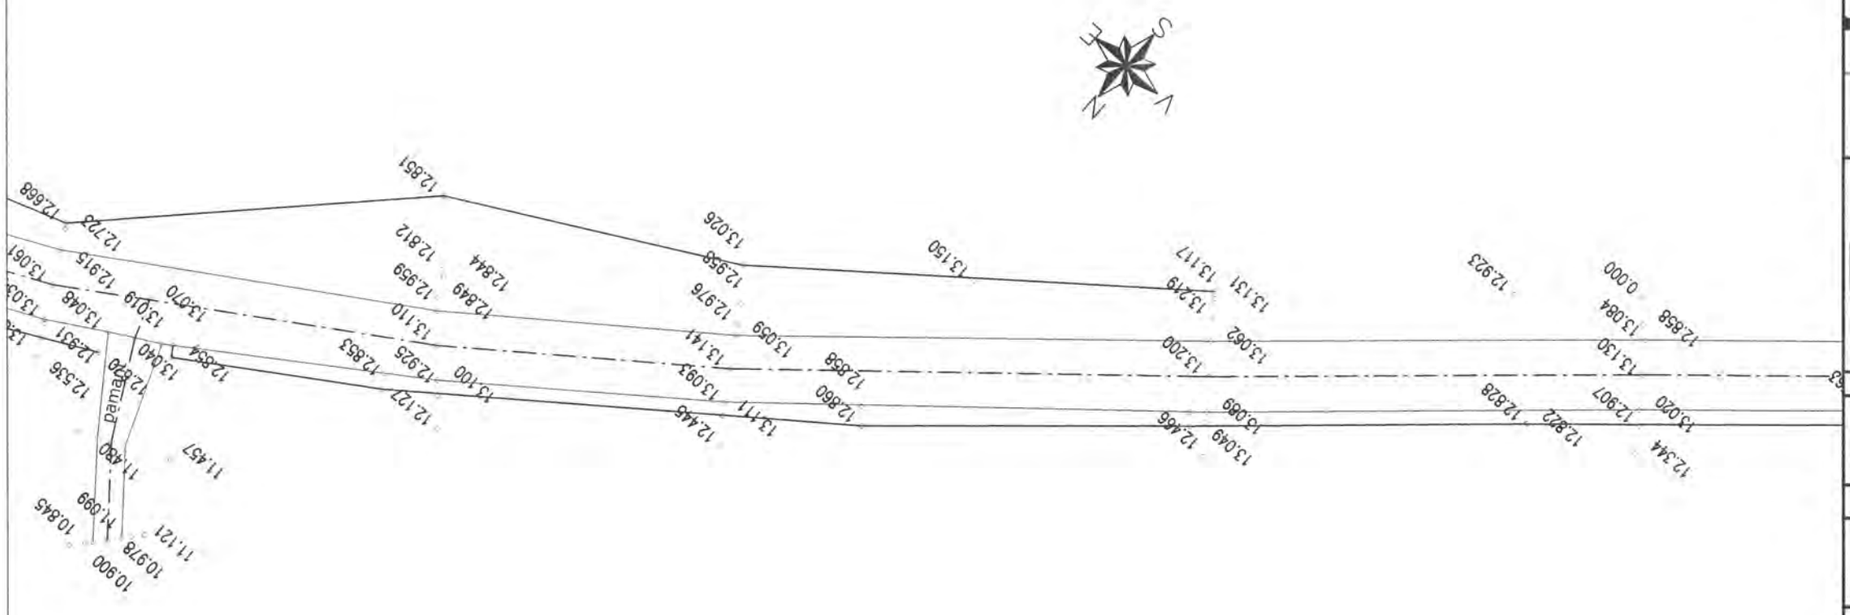

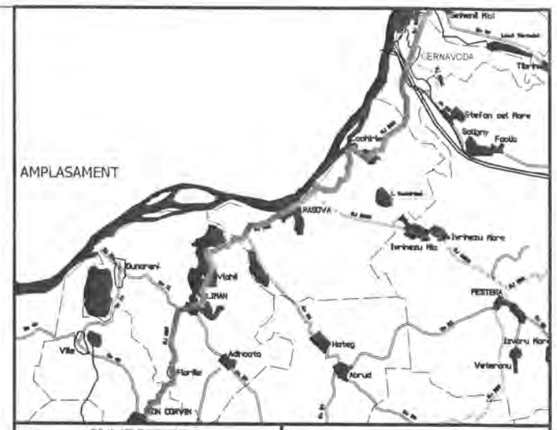

INVESTITOR	BENEFICIAR
Regie GUVERNUL ROMÂNIEI JUDEȚUL CONSTANTA	U.A.T. JUDEȚUL CONSTANTA

PROIECTANT:

S.C. GLOBAL SERVICE PROIECT S.R.L.
Str. Ardeleni, nr. 14, Sector 2, Bucuresti
t 021-2109080 f 021-2109080 www.globalproiect.ro

CONSTRUCTOR: Asocierea

S.C. OYL COMPANY HOLDING AG S.R.L.
Sos. Brailei Nr.1, Slobozia, jud. Talomita
t 0243-230.230 f 0243-230.230 www.oylcompanyholding.ro

S.C. ELEKTRA INVEST S.R.L.
Strada Maria Rosetti, nr. 8A, Sector 2, Bucuresti
t 021-634.32.45/44/43 f 021-634.32.46

Verificator de proiect, cerințele A4, B2, D:

Titlu proiect:

"REABILITAREA SI MODERNIZAREA DRUMULUI JUDETEAN DJ 223, TRONSONUL CERNAVODA - RASOVA - ALIMAN - ION CORVIN"

Șef proiect:
dr. ing. Adrian Burlacu

Proiectat	Desenat
Ing. Ionut Panaitescu	Ing. Ana-Maria Cristache

Specialitatea: DRUMURI

Denumire plan:
PLAN DE SITUATIE CU RIDICAREA TOPOGRAFICA DJ 223
Scara: 1:500

Data: Mai 2020	Proiect nr: 470/05.2020	
Plansa nr. 3.109	Faza: P.Th.+D.E.	Rev: 0

Legenda

	Ax existent
	Margine drum existent
	Sant existent
	Podet existent
	Pod existent
	Cladire
	Trotuar
	Parcare
	Conducte
	Acces proprietate
	Parapet metalic existent
	Zid existent
	Limite proprietati
C	Camin vizitare canalizare
A	Camin vizitare apa
	Pom
	Stalp retea electrica

NOTA
- Clasa de importanta a lucrarii conf. HG. 766/'97 este C2 - lucrari de importanta normala
- Cerinta de calitate conf. HG. 742/2007 este corespunzatoare capitolelor:
- A 4.1 - asigurarea rezistentei si stabilitatii la solicitari statice si dinamice
- B 2.1 - siguranta in exploatare a constructiilor
- D 2 - sanatate si protectia mediului

PLAN DE SITUATIE CU RIDICAREA TOPOGRAFICA DJ 223

SCARA 1:500

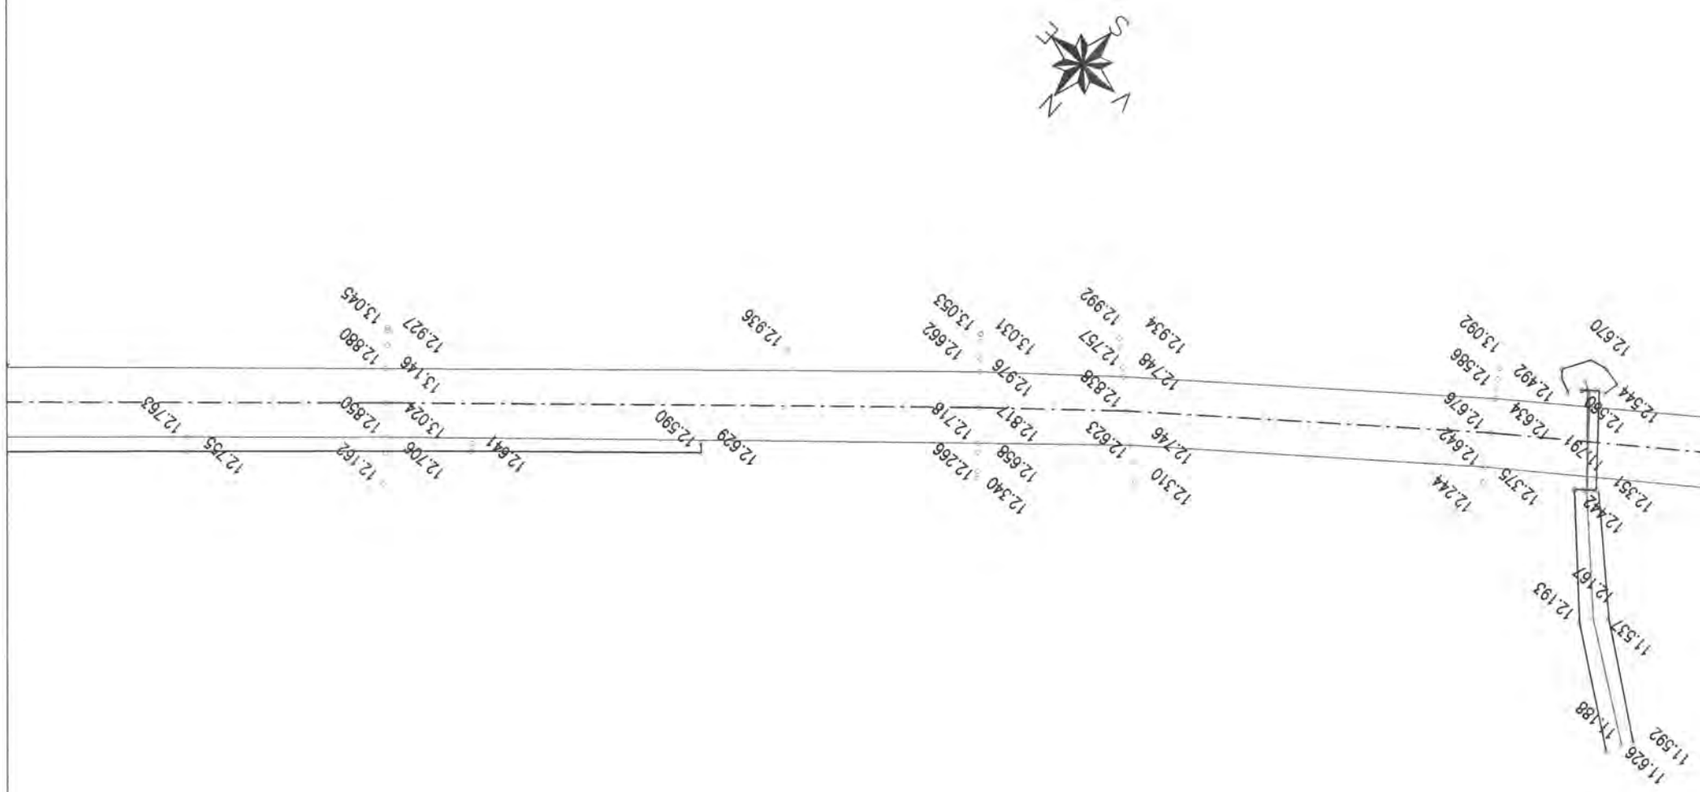

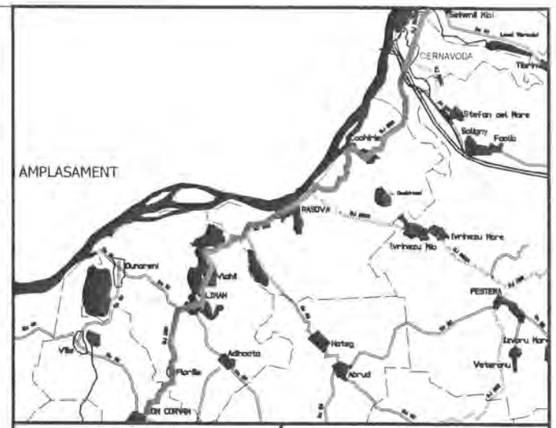

INVESTITOR	BENEFICIAR
Regio GUVERNUL ROMÂNIEI JUDEȚUL CONSTANTA	U.A.T. JUDEȚUL CONSTANTA

PROIECTANT:

S.C. GLOBAL SERVICE PROIECT S.R.L.
Str. Ardeleni, nr. 14, Sector 2, Bucuresti
t 021-2109080 f: 021-2109080 www.globalproiect.ro

CONSTRUCTOR: Asocierea

S.C. OYL COMPANY HOLDING AG S.R.L.
Sos. Brailei Nr.1, Slobozia, jud. Ialomita
t 0243-230.230 f: 0243-230.230 www.oylcompanyholding.ro

S.C. ELEKTRA INVEST S.R.L.
Strada Maria Rosetti, nr. 8A, Sector 2, Bucuresti
t 021-634.32.45/44/43 f: 021-634.32.46

Verificator de proiect, cerințele A4, B2, D:

Legenda

	Ax existent
	Margine drum existent
	Sant existent
	Podet existent
	Pod existent
	Cladire
	Trotuar
	Parcare
	Conducte
	Acces proprietate
	Parapet metalic existent
	Zid existent
	Limite proprietati
Ⓒ	Camin vizitare canalizare
Ⓐ	Camin vizitare apa
	Pom
	Stalp retea electrica

NOTA
- Clasa de importanta a lucrarii conf. HG. 766/'97 este C2 - lucrari de importanta normala
- Cerinta de calitate conf. HG. 742/2007 este corespunzatoare capitolelor:
- A 4.1 - asigurarea rezistentei si stabilitatii la solicitari statice si dinamice
- B 2.1 - siguranta in exploatare a constructiilor
- D 2 - sanatate si protectia mediului

Titlu proiect:

"REABILITAREA SI MODERNIZAREA DRUMULUI JUDETEAN DJ 223, TRONSONUL CERNAVODA - RASOVA - ALIMAN - ION CORVIN"

Şef proiect:
dr. ing. Adrian Burlacu

Proiectat	Desenat
Ing. Ionut Panaitescu	Ing. Ana-Maria Cristache

Specialitatea: DRUMURI

Denumire plan:
PLAN DE SITUATIE CU RIDICAREA TOPOGRAFICA DJ 223
Scara: 1:500

Data: Mai 2020	Proiect nr: 470/05.2020	
Plansa nr. 3.110	Faza: P.Th.+D.E.	Rev: 0

PLAN DE SITUATIE CU RIDICAREA TOPOGRAFICA DJ 223

SCARA 1:500

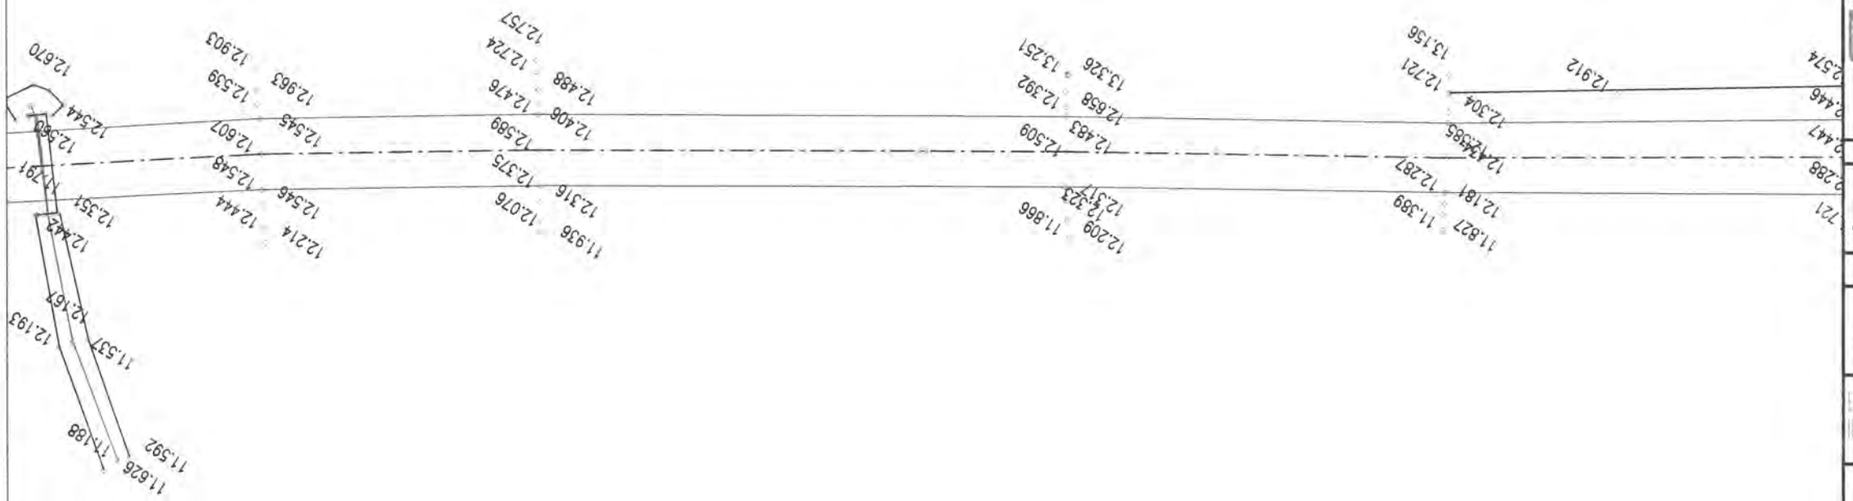

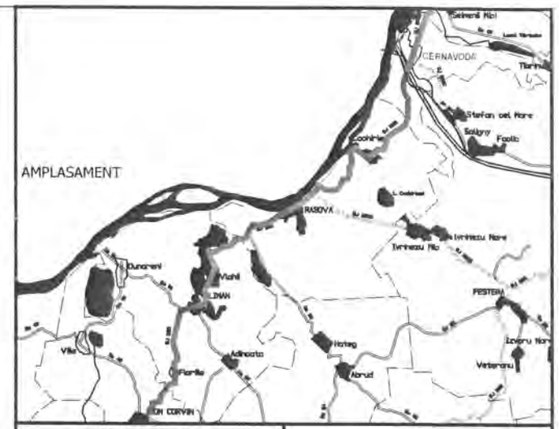

INVESTITOR	BENEFICIAR
Regio – Inițiativă locală. Dezvoltare regională GUVERNUL ROMÂNIEI JUDEȚUL CONSTANTA	U.A.T. JUDEȚUL CONSTANTA

PROIECTANT:

S.C. GLOBAL SERVICE PROIECT S.R.L.
Str. Ardeleni, nr. 14, Sector 2, Bucuresti
t 021-2109080 f: 021-2109080 www.globalproiect.ro

CONSTRUCTOR: Asocierea

S.C. OYL COMPANY HOLDING AG S.R.L.
Sos. Brailei Nr.1, Slobozia, jud. Ialomita
t 0243-230.230 f: 0243-230.230 www.oylcompanyholding.ro

S.C. ELEKTRA INVEST S.R.L.
Strada Maria Rosetti, nr. 8A, Sector 2, Bucuresti
t 021-634.32.45/44/43 f: 021-634.32.46

Verificator de proiect, cerințele A4, B2, D:

Legenda

	Ax existent
	Margine drum existent
	Sant existent
	Podet existent
	Pod existent
	Cladire
	Trotuar
	Parcare
	Conducte
	Acces proprietate
	Parapet metalic existent
	Zid existent
	Limite proprietati
Ⓒ	Camin vizitare canalizare
Ⓐ	Camin vizitare apa
	Pom
	Stalp retea electrica

NOTA
- Clasa de importanta a lucrarii conf. HG. 766/'97 este C2 - lucrari de importanta normala
- Cerinta de calitate conf. HG. 742/2007 este corespunzatoare capitolelor:
- A 4.1 - asigurarea rezistentei si stabilitatii la solicitari statice si dinamice
- B 2.1 - siguranta in exploatare a constructiilor
- D 2 - sanatate si protectia mediului

Titlu proiect:

"REABILITAREA SI MODERNIZAREA DRUMULUI JUDETEAN DJ 223, TRONSONUL CERNAVODA - RASOVA - ALIMAN - ION CORVIN"

Șef proiect:
dr. ing. Adrian Burlacu

Proiectat	Desenat
Ing. Ionut Panaitescu	Ing. Ana-Maria Cristache

Specialitatea: DRUMURI

Denumire plan:
PLAN DE SITUATIE CU RIDICAREA TOPOGRAFICA DJ 223
Scara: 1:500

Data: Mai 2020	Proiect nr: 470/05.2020	
Plansa nr. 3.111	Faza: P.Th.+D.E.	Rev: 0

PLAN DE SITUATIE CU RIDICAREA TOPOGRAFICA DJ 223

SCARA 1:500

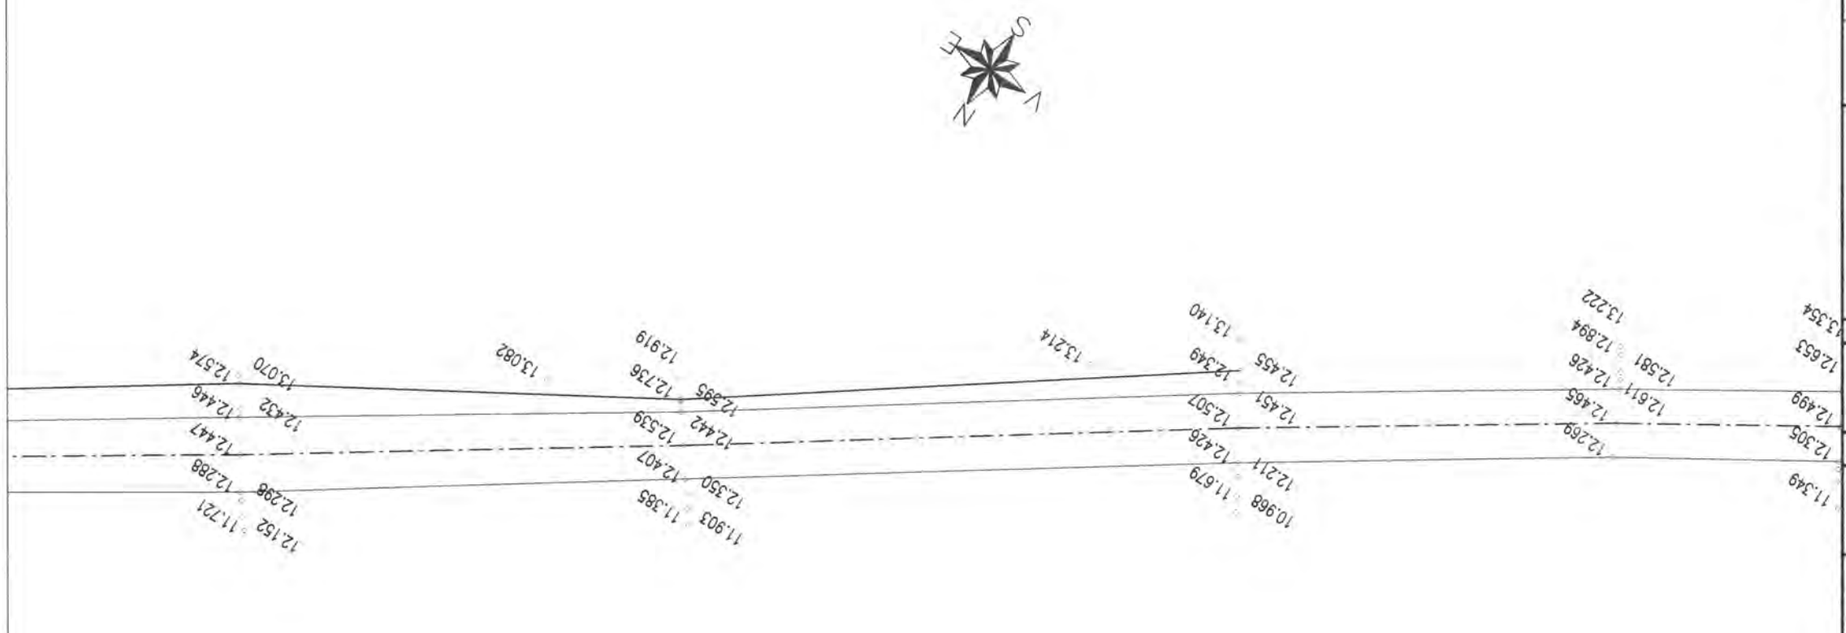

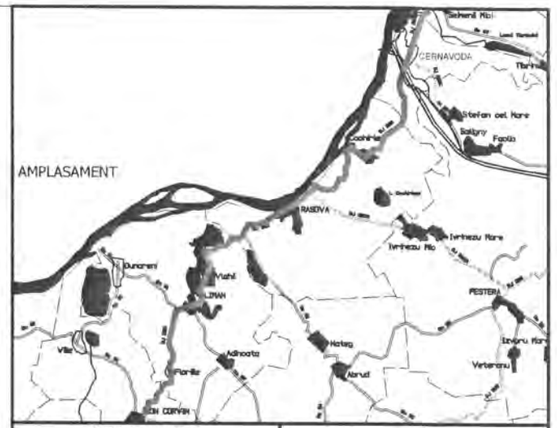

INVESTITOR

Regic

GUVERNUL ROMÂNIEI

JUDEȚUL CONSTANTA

BENEFICIAR

U.A.T. JUDEȚUL CONSTANTA

PROIECTANT:

S.C. GLOBAL SERVICE PROIECT S.R.L.
Str. Ardeleni, nr. 14, Sector 2, Bucuresti
t 021-2109080 f 021-2109080 www.globalproiect.ro

CONSTRUCTOR: Asocierea

S.C. OYL COMPANY HOLDING AG S.R.L.
Sos. Brailei Nr.1, Slobozia, jud. Ialomita
t 0243-230.230 f 0243-230.230 www.oylcompanyholding.ro

S.C. ELEKTRA INVEST S.R.L.
Strada Maria Rosetti, nr. 8A, Sector 2, Bucuresti
t 021-634.32.45/44/43 f 021-634.32.46

Verificator de proiect, cerințele A4, B2, D:

NOTA
- Clasa de importanta a lucrarii conf. HG. 766/'97 este C2 - lucrari de importanta normala
- Cerinta de calitate conf. HG. 742/2007 este corespunzatoare capitolelor:
- A 4.1 - asigurarea rezistentei si stabilitatii la solicitari statice si dinamice
- B 2.1 - siguranta in exploatare a constructiilor
- D 2 - sanatate si protectia mediului

Legenda

	Ax existent
	Margine drum existent
	Sant existent
	Podet existent
	Pod existent
	Cladire
	Trotuar
	Parcare
	Conducte
	Acces proprietate
	Parapet metalic existent
	Zid existent
	Limite proprietati
C	Camin vizitare canalizare
A	Camin vizitare apa
	Pom
	Stalp retea electrica

Titlu proiect:

"REABILITAREA SI MODERNIZAREA DRUMULUI JUDETEAN DJ 223, TRONSONUL CERNAVODA - RASOVA - ALIMAN - ION CORVIN"

Șef proiect:
dr. ing. Adrian Burlacu

Proiectat Ing. Ionut Panaitescu		Desenat Ing. Ana-Maria Cristache	

Specialitatea: DRUMURI

Denumire plan:
PLAN DE SITUATIE CU RIDICAREA TOPOGRAFICA DJ 223
Scara: 1:500

Data: Mai 2020	Proiect nr: 470/05.2020	
Plansa nr. 3.112	Faza: P.Th.+D.E.	Rev: 0

PLAN DE SITUATIE CU RIDICAREA TOPOGRAFICA DJ 223

SCARA 1:500

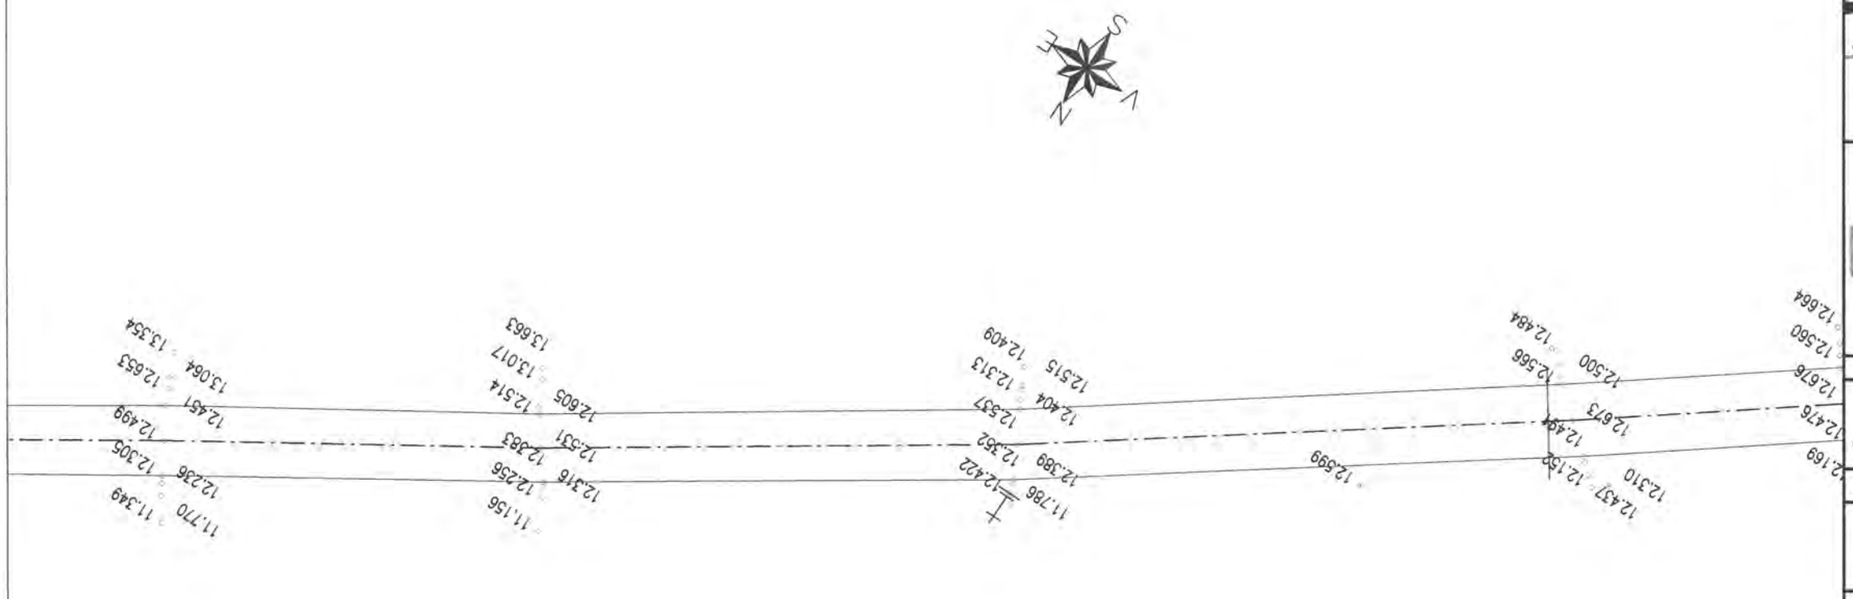

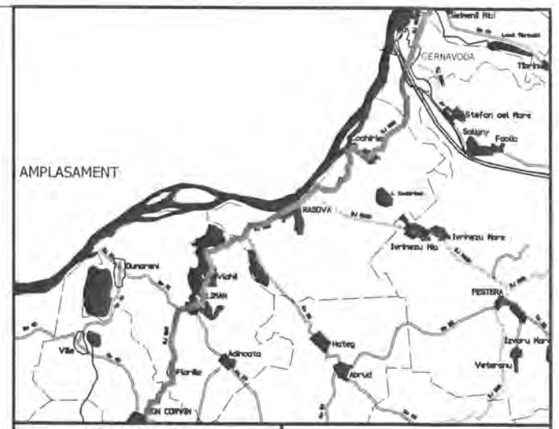

INVESTITOR

Regio

GUVERNUL ROMÂNIEI

JUDEȚUL CONSTANTA

BENEFICIAR

U.A.T. JUDEȚUL CONSTANTA

PROIECTANT:

S.C. GLOBAL SERVICE PROIECT S.R.L.
Str. Ardeleni, nr. 14, Sector 2, Bucuresti
t 021-2109080 f: 021-2109080 www.globalproiect.ro

CONSTRUCTOR: Asocierea

S.C. OYL COMPANY HOLDING AG S.R.L.
Sos. Brailei Nr.1, Slobozia, jud. Talomita
t 0243-230.230 f: 0243-230.230 www.oylcompanyholding.ro

S.C. ELEKTRA INVEST S.R.L.
Strada Maria Rosetti, nr. 8A, Sector 2, Bucuresti
t 021-634.32.45/44/43 f: 021-634.32.46

Verificator de proiect, cerințele A4, B2, D:

Titlu proiect:

"REABILITAREA SI MODERNIZAREA DRUMULUI JUDETEAN DJ 223, TRONSONUL CERNAVODA - RASOVA - ALIMAN - ION CORVIN"

Șef proiect:
dr. ing. Adrian Burlacu

Proiectat		Desenat	
Ing. Ionut Panaitescu		Ing. Ana-Maria Cristache	

Specialitatea: DRUMURI

Denumire plan:
PLAN DE SITUATIE CU RIDICAREA TOPOGRAFICA DJ 223
Scara: 1:500

Data: Mai 2020	Proiect nr: 470/05.2020	
Plansa nr. 3.113	Faza: P.Th.+D.E.	Rev: 0

Legenda

	Ax existent
	Margine drum existent
	Sant existent
	Podet existent
	Pod existent
	Cladire
	Trotuar
	Parcare
	Conducte
	Acces proprietate
	Parapet metalic existent
	Zid existent
	Limite proprietati
Ⓒ	Camin vizitare canalizare
Ⓐ	Camin vizitare apa
	Pom
	Stalp retea electrica

NOTA
- Clasa de importanta a lucrarii conf. HG. 766/'97 este C2 - lucrari de importanta normala
- Cerinta de calitate conf. HG. 742/2007 este corespunzatoare capitolelor:
- A 4.1 - asigurarea rezistentei si stabilitatii la solicitari statice si dinamice
- B 2.1 - siguranta in exploatare a constructiilor
- D 2 - sanatate si protectia mediului

PLAN DE SITUATIE CU RIDICAREA TOPOGRAFICA DJ 223

SCARA 1:500

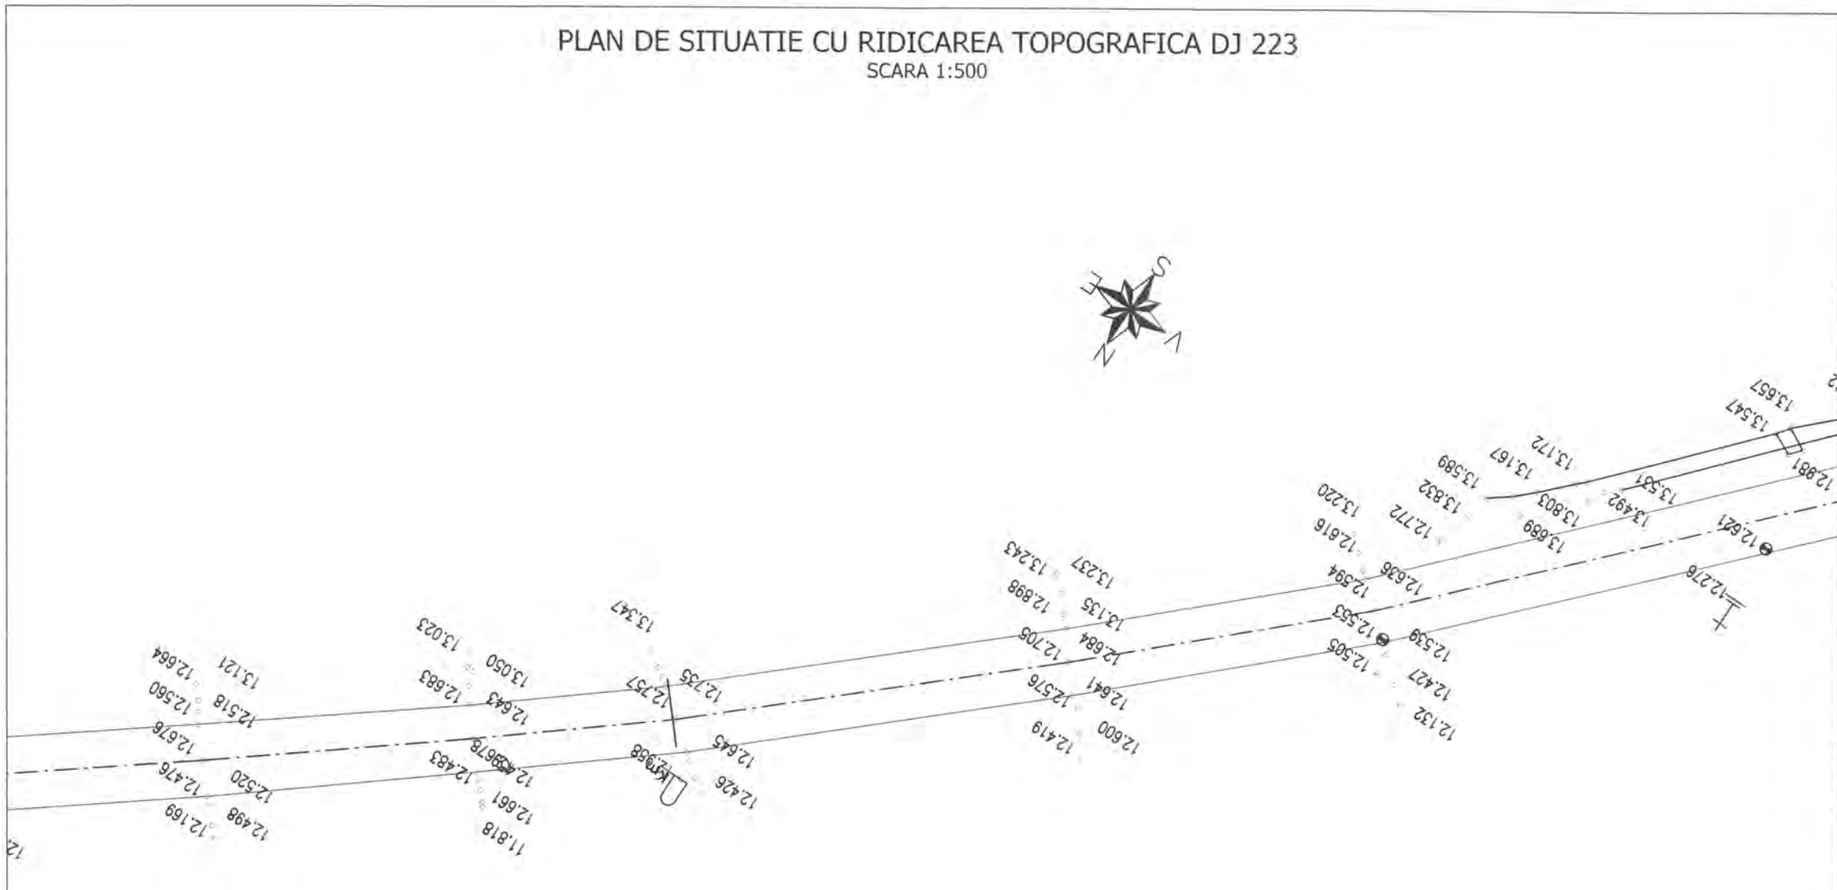

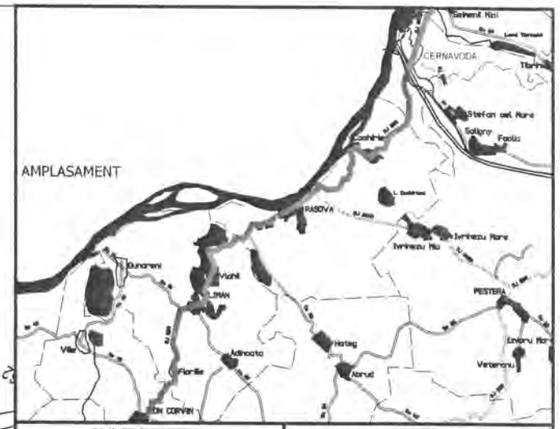

INVESTITOR	BENEFICIAR
Regio – Inițiative locală. Dezvoltare regională.	
GUVERNUL ROMÂNIEI	
JUDEȚUL CONSTANTA	U.A.T. JUDEȚUL CONSTANTA

PROIECTANT:

S.C. GLOBAL SERVICE PROIECT S.R.L.
Str. Ardeleni, nr. 14, Sector 2, Bucuresti
t 021-2109080 f: 021-2109080 www.globalproiect.ro

CONSTRUCTOR: Asocierea

S.C. OYL COMPANY HOLDING AG S.R.L.
Sos. Brailei Nr.1, Slobozia, jud. Ialomita
t 0243-230.230 f: 0243-230.230 www.oylcompanyholding.ro

S.C. ELEKTRA INVEST S.R.L.
Strada Maria Rosetti, nr. 8A, Sector 2, Bucuresti
t 021-634.32.45/44/43 f: 021-634.32.46

Verificator de proiect, cerințele A4, B2, D:

NOTA
- Clasa de importanta a lucrarii conf. HG. 766/'97 este C2 - lucrari de importanta normala
- Cerinta de calitate conf. HG. 742/2007 este corespunzatoare capitolelor:
- A 4.1 - asigurarea rezistentei si stabilitatii la solicitari statice si dinamice
- B 2.1 - siguranta in exploatare a constructiilor
- D 2 - sanatate si protectia mediului

Legenda

	Ax existent
	Margine drum existent
	Sant existent
	Podet existent
	Pod existent
	Cladire
	Trotuar
	Parcare
	Conducte
	Acces proprietate
	Parapet metalic existent
	Zid existent
	Limite proprietati
©	Camin vizitare canalizare
Ⓐ	Camin vizitare apa
	Pom
	Stalp retea electrica

Titlu proiect:

"REABILITAREA SI MODERNIZAREA DRUMULUI JUDETEAN DJ 223, TRONSONUL CERNAVODA - RASOVA - ALIMAN - ION CORVIN"

Șef proiect:
dr. ing. Adrian Burlacu

Proiectat	Desenat
Ing. Ionut Panaitescu	Ing. Ana-Maria Cristache

Specialitatea: DRUMURI

Denumire plan:
PLAN DE SITUATIE CU RIDICAREA TOPOGRAFICA DJ 223
Scara: 1:500

Data: Mai 2020	Proiect nr: 470/05.2020	
Plansa nr. 3.114	Faza: P.Th.+D.E.	Rev: 0

PLAN DE SITUATIE CU RIDICAREA TOPOGRAFICA DJ 223

SCARA 1:500

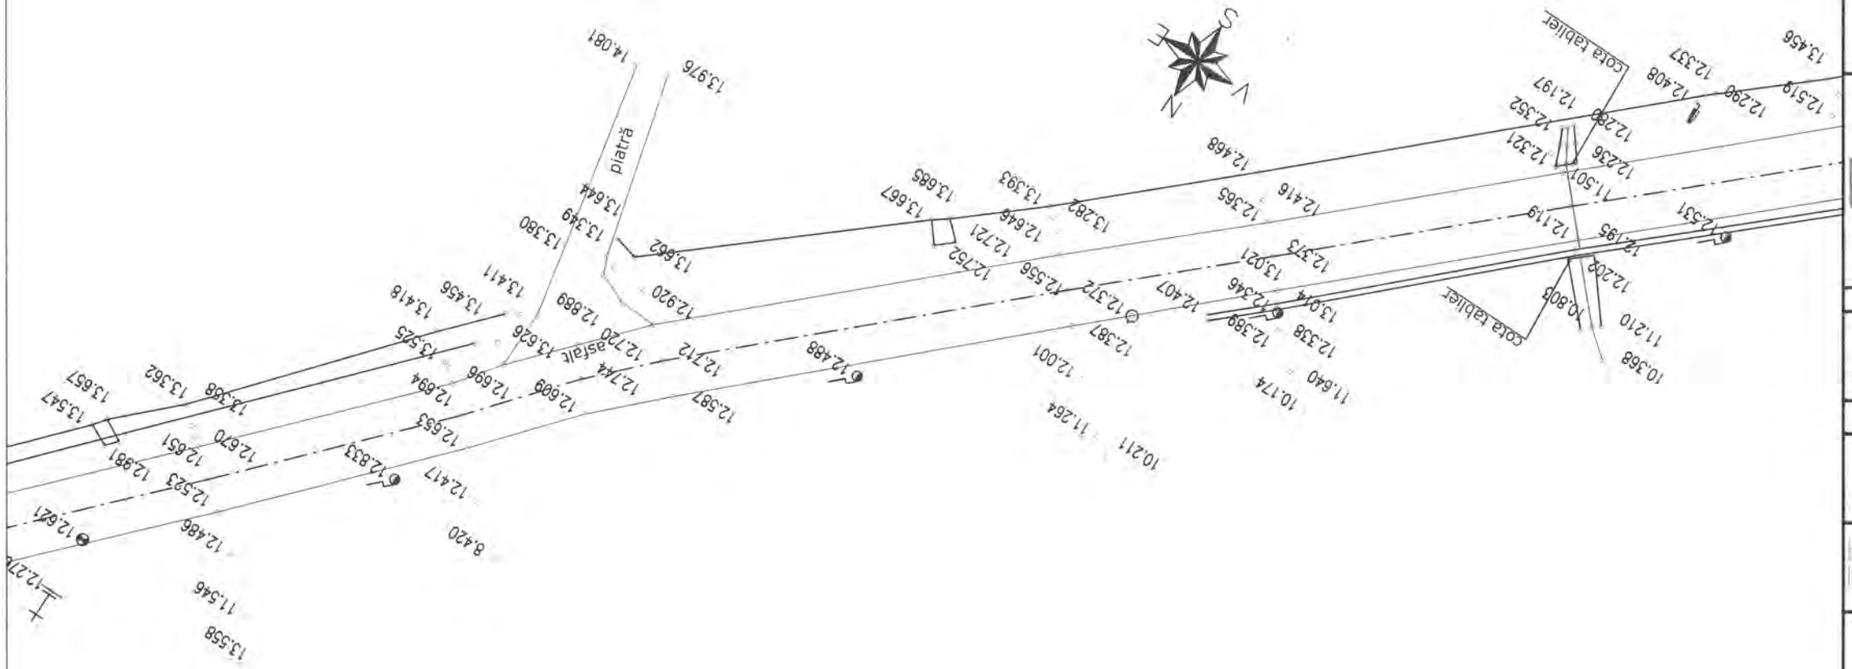

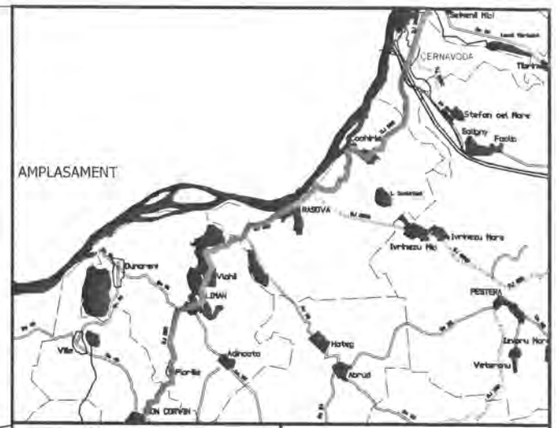

INVESTITOR	BENEFICIAR
Regio GUVERNUL ROMÂNIEI JUDEȚUL CONSTANTA	U.A.T. JUDEȚUL CONSTANTA

PROIECTANT:

S.C. GLOBAL SERVICE PROIECT S.R.L.
Str. Ardeleni, nr. 14, Sector 2, Bucuresti
t 021-2109080 f: 021-2109080 e: www.globalproiect.ro

CONSTRUCTOR: Asocierea

S.C. OYL COMPANY HOLDING AG S.R.L.
Sos. Brailei Nr.1, Slobozia, jud. Ialomita
t 0243-230.230 f: 0243-230.230 e: www.oylcompanyholding.ro

S.C. ELEKTRA INVEST S.R.L.
Strada Maria Rosetti, nr. 8A, Sector 2, Bucuresti
t 021-634.32.45/44/43 f: 021-634.32.46

Verificator de proiect, cerințele A4, B2, D:

Legenda

	Ax existent
	Margine drum existent
	Sant existent
	Podet existent
	Pod existent
	Cladire
	Trotuar
	Parcare
	Conducte
	Acces proprietate
	Parapet metalic existent
	Zid existent
	Limite proprietati
Ⓒ	Camin vizitare canalizare
Ⓐ	Camin vizitare apa
	Pom
	Stalp retea electrica

NOTA
- Clasa de importanta a lucrarii conf. HG. 766/'97 este C2 - lucrari de importanta normala
- Cerinta de calitate conf. HG. 742/2007 este corespunzatoare capitolelor:
- A 4.1 - asigurarea rezistentei si stabilitatii la solicitari statice si dinamice
- B 2.1 - siguranta in exploatare a constructiilor
- D 2 - sanatate si protectia mediului

Titlu proiect:

"REABILITAREA SI MODERNIZAREA DRUMULUI JUDETEAN DJ 223, TRONSONUL CERNAVODA - RASOVA - ALIMAN - ION CORVIN"

Șef proiect:
dr. ing. Adrian Burlacu

Proiectat	Desenat
Ing. Ionut Panaitescu	Ing. Ana-Maria Cristache

Specialitatea: DRUMURI

Denumire plan:
PLAN DE SITUATIE CU RIDICAREA TOPOGRAFICA DJ 223
Scara: 1:500

Data: Mai 2020	Proiect nr: 470/05.2020	
Plansa nr. 3.115	Faza: P.Th.+D.E.	Rev: 0

PLAN DE SITUATIE CU RIDICAREA TOPOGRAFICA DJ 223

SCARA 1:500

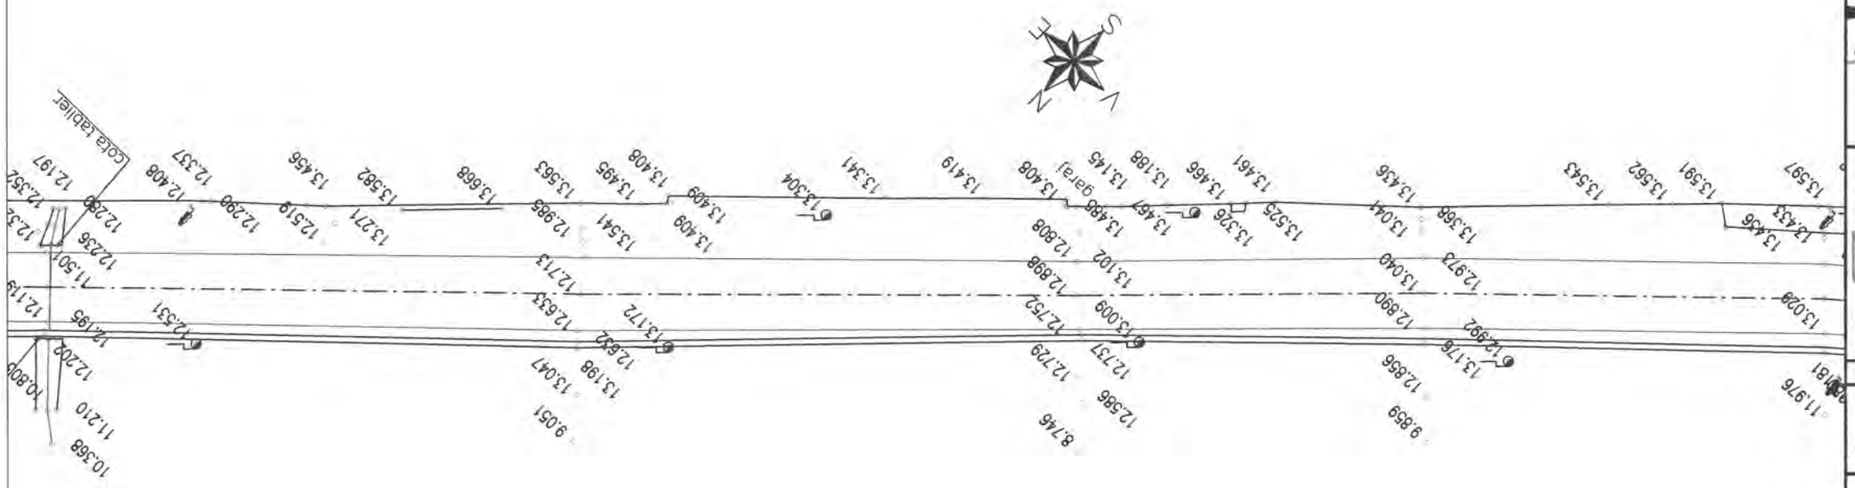

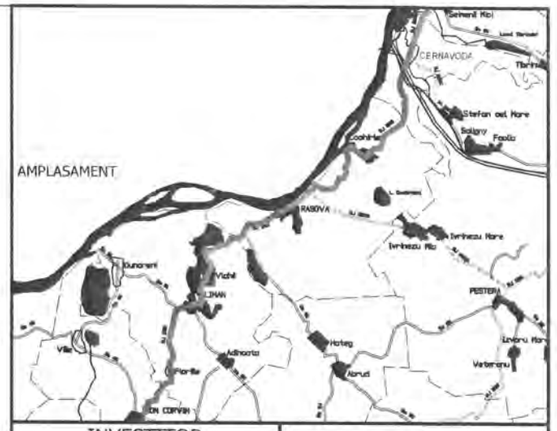

NOTA
- Clasa de importanta a lucrarii conf. HG. 766/'97 este C2 - lucrari de importanta normala
- Cerinta de calitate conf. HG. 742/2007 este corespunzatoare capitolelor:
- A 4.1 - asigurarea rezistentei si stabilitatii la solicitari statice si dinamice
- B 2.1 - siguranta in exploatare a constructiilor
- D 2 - sanatate si protectia mediului

Legenda

	Ax existent
	Margine drum existent
	Sant existent
	Podet existent
	Pod existent
	Cladire
	Trotuar
	Parcare
	Conducte
	Acces proprietate
	Parapet metalic existent
	Zid existent
	Limite proprietati
Ⓒ	Camin vizitare canalizare
Ⓐ	Camin vizitare apa
	Pom
	Stalp retea electrica

INVESTITOR

Regio
Inițiativă locală. Dezvoltare regională

GUVERNUL ROMÂNIEI

JUDEȚUL CONSTANTA

BENEFICIAR

U.A.T. JUDEȚUL CONSTANTA

PROIECTANT:

S.C. GLOBAL SERVICE PROIECT S.R.L.
Str. Ardeleni, nr. 14, Sector 2, Bucuresti
t 021-2109080 f 021-2109080 www.globalproiect.ro

CONSTRUCTOR: Asocierea

S.C. OYL COMPANY HOLDING AG S.R.L.
Sos. Brailei Nr.1, Slobozia, jud. Ialomita
t 0243-230.230 f 0243-230.230 www.oylcompanyholding.ro

S.C. ELEKTRA INVEST S.R.L.
Strada Maria Rosetti, nr. 8A, Sector 2, Bucuresti
t 021-634.32.45/44/43 f 021-634.32.46

Verificator de proiect, cerințele A4, B2, D:

Titlu proiect:

"REABILITAREA SI MODERNIZAREA DRUMULUI JUDETEAN DJ 223, TRONSONUL CERNAVODA - RASOVA - ALIMAN - ION CORVIN"

Șef proiect:
dr. ing. Adrian Burlacu

Proiectat	Desenat
Ing. Ionut Panaitescu	Ing. Ana-Maria Cristache

Specialitatea: DRUMURI

Denumire plan:
PLAN DE SITUATIE CU RIDICAREA TOPOGRAFICA DJ 223
Scara: 1:500

Data: Mai 2020	Proiect nr: 470/05.2020	
Plansa nr. 3.116	Faza: P.Th.+D.E.	Rev: 0

PLAN DE SITUATIE CU RIDICAREA TOPOGRAFICA DJ 223

SCARA 1:500

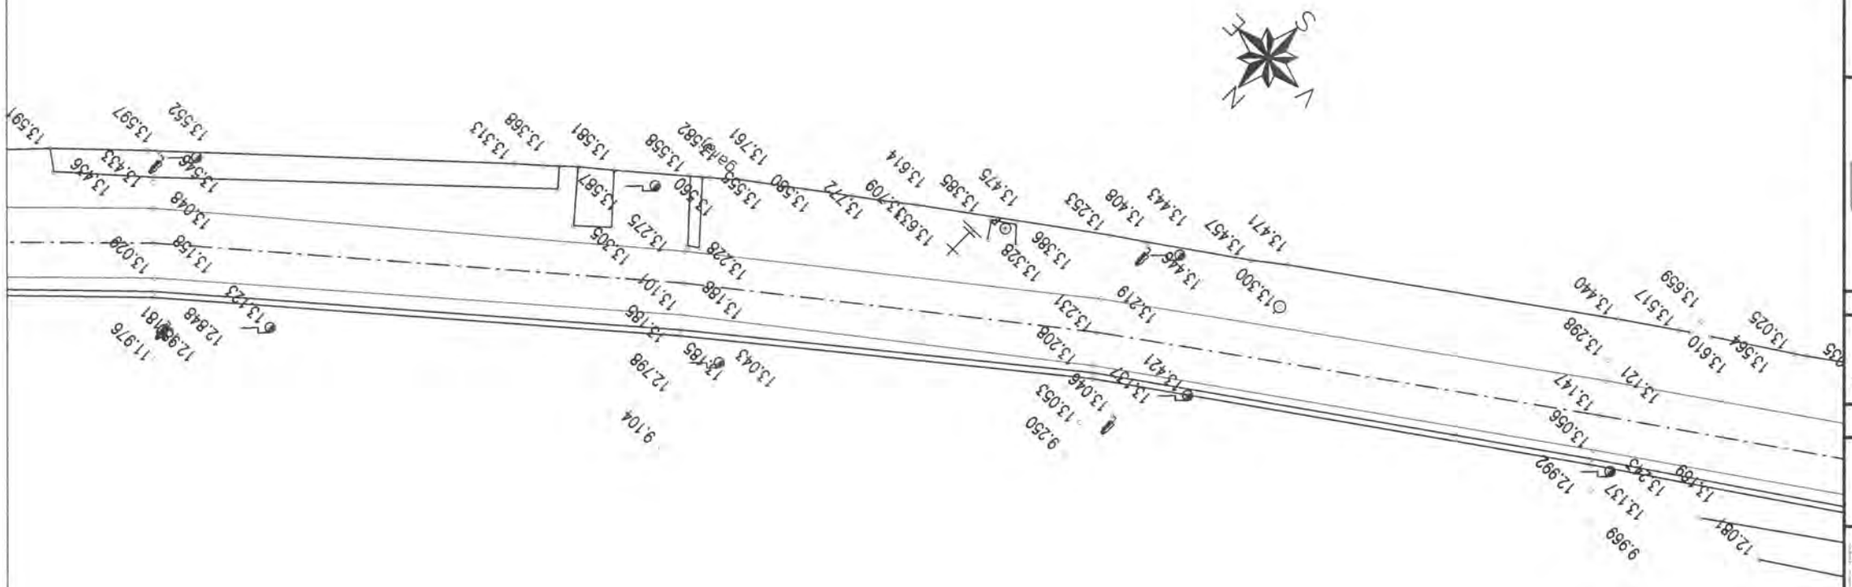

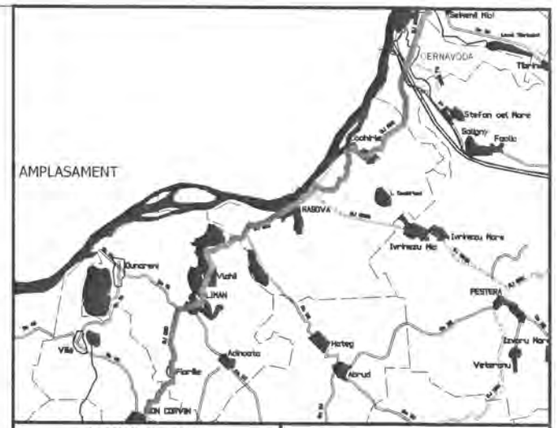

INVESTITOR	BENEFICIAR
Regio – Inițiativă locală. Dezvoltare regională GUVERNUL ROMÂNIEI JUDEȚUL CONSTANTA	U.A.T. JUDEȚUL CONSTANTA

PROIECTANT:

S.C. GLOBAL SERVICE PROIECT S.R.L.
Str. Ardeleni, nr. 14, Sector 2, Bucuresti
t 021-2109080 f 021-2109080 www.globalproiect.ro

CONSTRUCTOR: Asocierea

S.C. OYL COMPANY HOLDING AG S.R.L.
Sos. Brailei Nr.1, Slobozia, jud. Talomita
t 0243-230.230 f 0243-230.230 www.oylcompanyholding.ro

S.C. ELEKTRA INVEST S.R.L.
Strada Maria Rosetti, nr. 8A, Sector 2, Bucuresti
t 021-634.32.45/44/43 f 021-634.32.46

Verificator de proiect, cerințele A4, B2, D:

Legenda

	Ax existent
	Margine drum existent
	Sant existent
	Podet existent
	Pod existent
	Cladire
	Trotuar
	Parcare
	Conducte
	Acces proprietate
	Parapet metalic existent
	Zid existent
	Limite proprietati
Ⓒ	Camin vizitare canalizare
Ⓐ	Camin vizitare apa
	Pom
	Stalp retea electrica

NOTA
- Clasa de importanta a lucrarii conf. HG. 766/'97 este C2 - lucrari de importanta normala
- Cerinta de calitate conf. HG. 742/2007 este corespunzatoare capitolelor:
- A 4.1 - asigurarea rezistentei si stabilitatii la solicitari statice si dinamice
- B 2.1 - siguranta in exploatare a constructiilor
- D 2 - sanatate si protectia mediului

Titlu proiect:

"REABILITAREA SI MODERNIZAREA DRUMULUI JUDETEAN DJ 223, TRONSONUL CERNAVODA - RASOVA - ALIMAN - ION CORVIN"

Şef proiect:
dr. ing. Adrian Burlacu

Proiectat	Desenat
Ing. Ionut Panaitescu	Ing. Ana-Maria Cristache

Specialitatea: DRUMURI

Denumire plan:
PLAN DE SITUATIE CU RIDICAREA TOPOGRAFICA DJ 223
Scara: 1:500

Data: Mai 2020	Proiect nr: 470/05.2020	
Plansa nr. 3.117	Faza: P.Th.+D.E.	Rev: 0

PLAN DE SITUATIE CU RIDICAREA TOPOGRAFICA DJ 223

SCARA 1:500

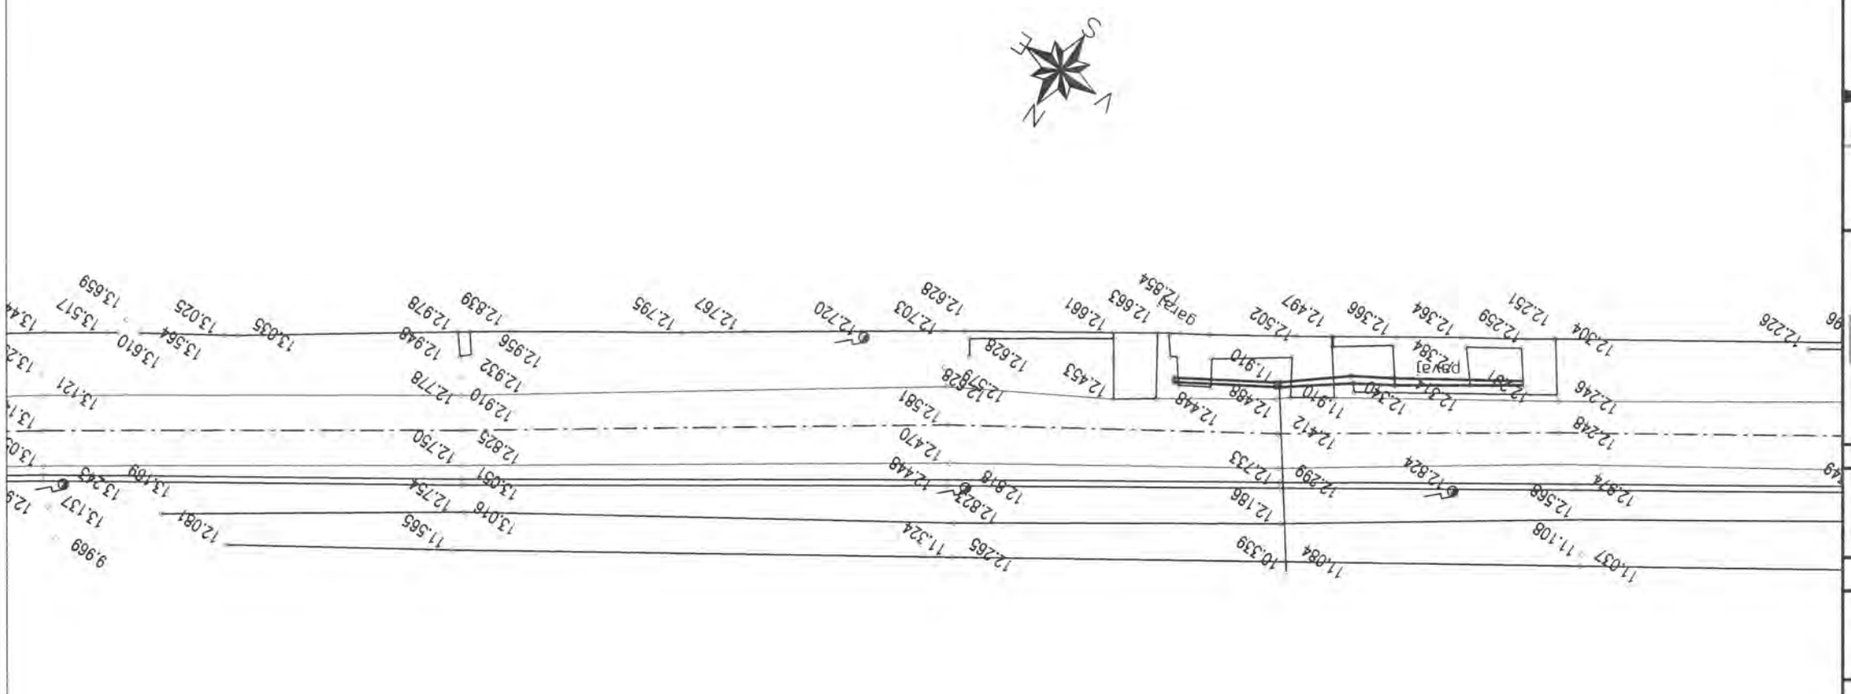

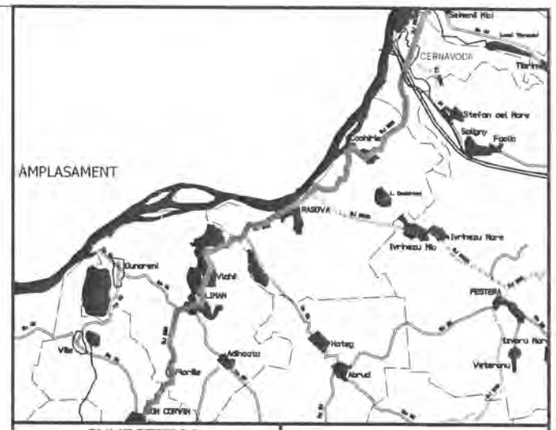

INVESTITOR	BENEFICIAR
Regie Inițiativă locală. Dezvoltare regională GUVERNUL ROMÂNIEI JUDEȚUL CONSTANTA	U.A.T. JUDEȚUL CONSTANTA

PROIECTANT:

S.C. GLOBAL SERVICE PROIECT S.R.L.
Str. Ardeleni, nr. 14, Sector 2, București
t 021-2109080 f 021-2109080 www.globalproiect.ro

CONSTRUCTOR: Asocierea

S.C. OYL COMPANY HOLDING AG S.R.L.
Sos. Brailei Nr.1, Slobozia, jud. Ialomita
t 0243-230.230 f 0243-230.230 www.oylcompanyholding.ro

S.C. ELEKTRA INVEST S.R.L.
Strada Maria Rosetti, nr. 8A, Sector 2, Bucuresti
t 021-634.32.45/44/43 f 021-634.32.46

Verificator de proiect, cerințele A4, B2, D:

Legenda

	Ax existent
	Margine drum existent
	Sant existent
	Podet existent
	Pod existent
	Cladire
	Trotuar
	Parcare
	Conducte
	Acces proprietate
	Parapet metalic existent
	Zid existent
	Limite proprietati
Ⓒ	Camin vizitare canalizare
Ⓐ	Camin vizitare apa
	Pom
	Stalp retea electrica

NOTA
- Clasa de importanta a lucrarii conf. HG. 766/'97 este C2 - lucrari de importanta normala
- Cerinta de calitate conf. HG. 742/2007 este corespunzatoare capitolelor:
- A 4.1 - asigurarea rezistentei si stabilitatii la solicitari statice si dinamice
- B 2.1 - siguranta in exploatare a constructiilor
- D 2 - sanatate si protectia mediului

Titlu proiect:

"REABILITAREA SI MODERNIZAREA DRUMULUI JUDETEAN DJ 223, TRONSONUL CERNAVODA - RASOVA - ALIMAN - ION CORVIN"

Șef proiect:
dr. ing. Adrian Burlacu

Proiectat	Desenat
Ing. Ionut Panaitescu	Ing. Ana-Maria Cristache

Specialitatea: DRUMURI

Denumire plan:
PLAN DE SITUATIE CU RIDICAREA TOPOGRAFICA DJ 223
Scara: 1:500

Data: Mai 2020	Proiect nr: 470/05.2020	
Plansa nr. 3.118	Faza: P.Th.+D.E.	Rev: 0

PLAN DE SITUATIE CU RIDICAREA TOPOGRAFICA DJ 223

SCARA 1:500

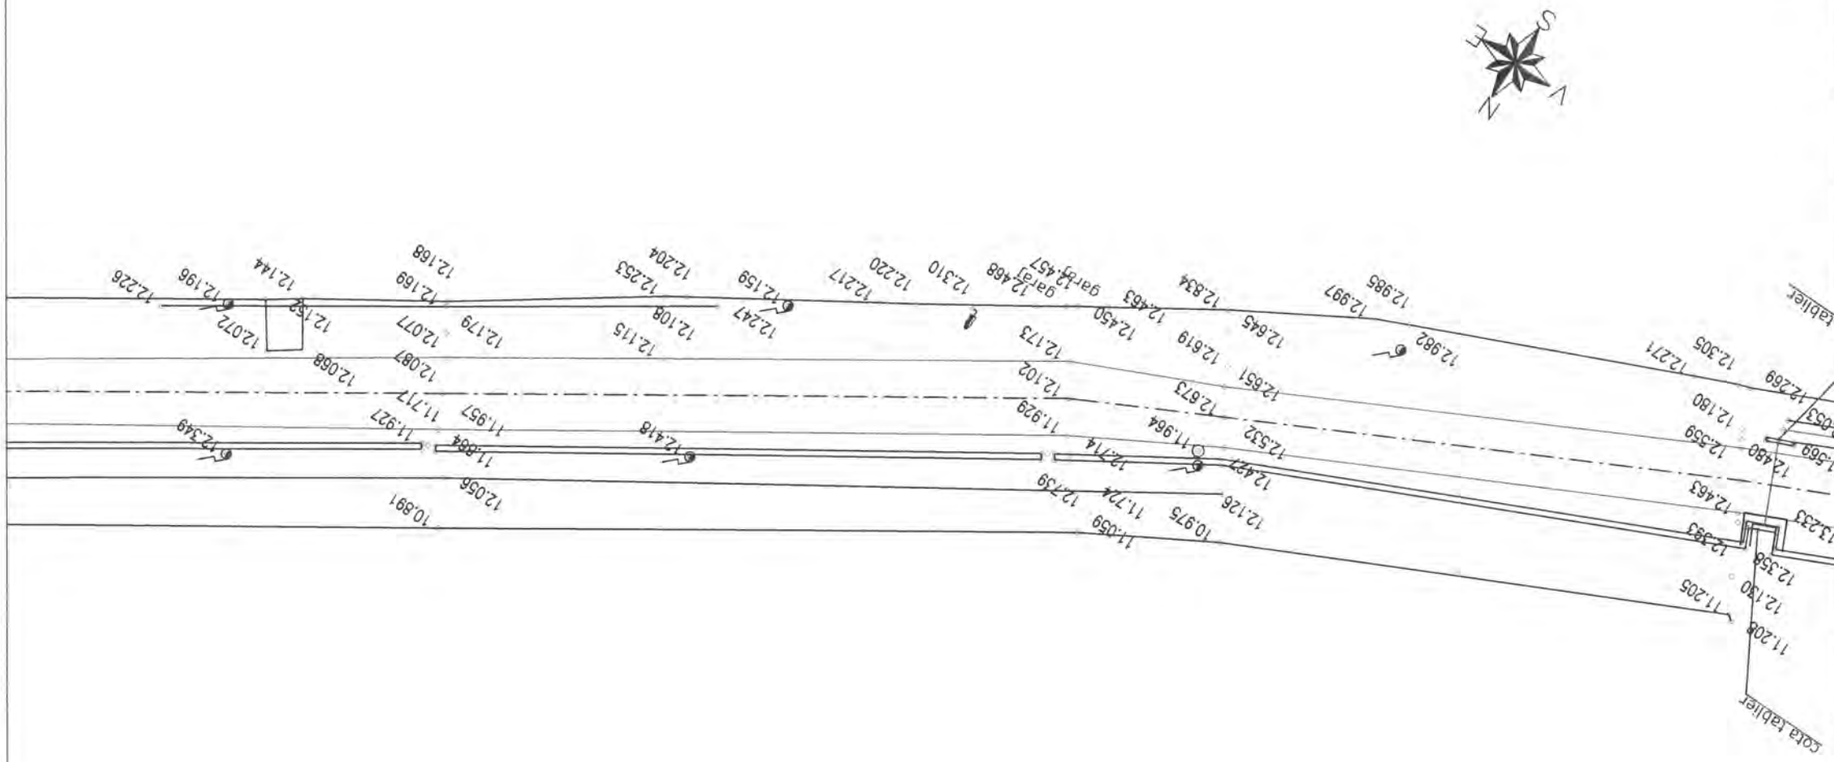

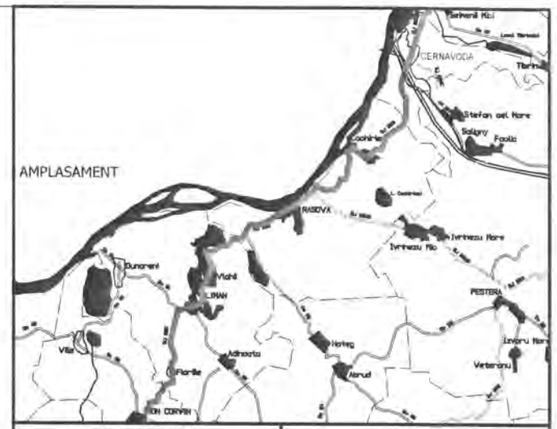

INVESTITOR	BENEFICIAR
Regie GUVERNUL ROMÂNIEI JUDEȚUL CONSTANTA	U.A.T. JUDEȚUL CONSTANTA

PROIECTANT:

S.C. GLOBAL SERVICE PROIECT S.R.L.
Str. Ardeleni, nr. 14, Sector 2, Bucuresti
t 021-2109080 f: 021-2109080 e: www.globalproiect.ro

CONSTRUCTOR: Asocierea

S.C. OYL COMPANY HOLDING AG S.R.L.
Sos. Brailei Nr.1, Slobozia, jud. Ialomita
t 0243-230.230 f: 0243-230.230 e: www.oylcompanyholding.ro

S.C. ELEKTRA INVEST S.R.L.
Strada Maria Rosetti, nr. 8A, Sector 2, Bucuresti
t 021-634.32.45/44/43 f: 021-634.32.46

Verificator de proiect, cerințele A4, B2, D:

Titlu proiect:

"REABILITAREA SI MODERNIZAREA DRUMULUI JUDETEAN DJ 223, TRONSONUL CERNAVODA - RASOVA - ALIMAN - ION CORVIN"

Șef proiect:
dr. ing. Adrian Burlacu

Proiectat	Desenat
Ing. Ionut Panaitescu	Ing. Ana-Maria Cristache

Specialitatea: DRUMURI

Denumire plan:
PLAN DE SITUATIE CU RIDICAREA TOPOGRAFICA DJ 223
Scara: 1:500

Data: Mai 2020	Proiect nr: 470/05.2020	
Plansa nr. 3.119	Faza: P.Th.+D.E.	Rev: 0

NOTA
- Clasa de importanta a lucrarii conf. HG. 766/'97 este C2 - lucrari de importanta normala
- Cerinta de calitate conf. HG. 742/2007 este corespunzatoare capitolelor:
- A 4.1 - asigurarea rezistentei si stabilitatii la solicitari statice si dinamice
- B 2.1 - siguranta in exploatare a constructiilor
- D 2 - sanatate si protectia mediului

Legenda

	Ax existent
	Margine drum existent
	Sant existent
	Podet existent
	Pod existent
	Cladire
	Trotuar
	Parcare
	Conducte
	Acces proprietate
	Parapet metalic existent
	Zid existent
	Limite proprietati
Ⓒ	Camin vizitare canalizare
Ⓐ	Camin vizitare apa
	Pom
	Stalp retea electrica

PLAN DE SITUATIE CU RIDICAREA TOPOGRAFICA DJ 223

SCARA 1:500

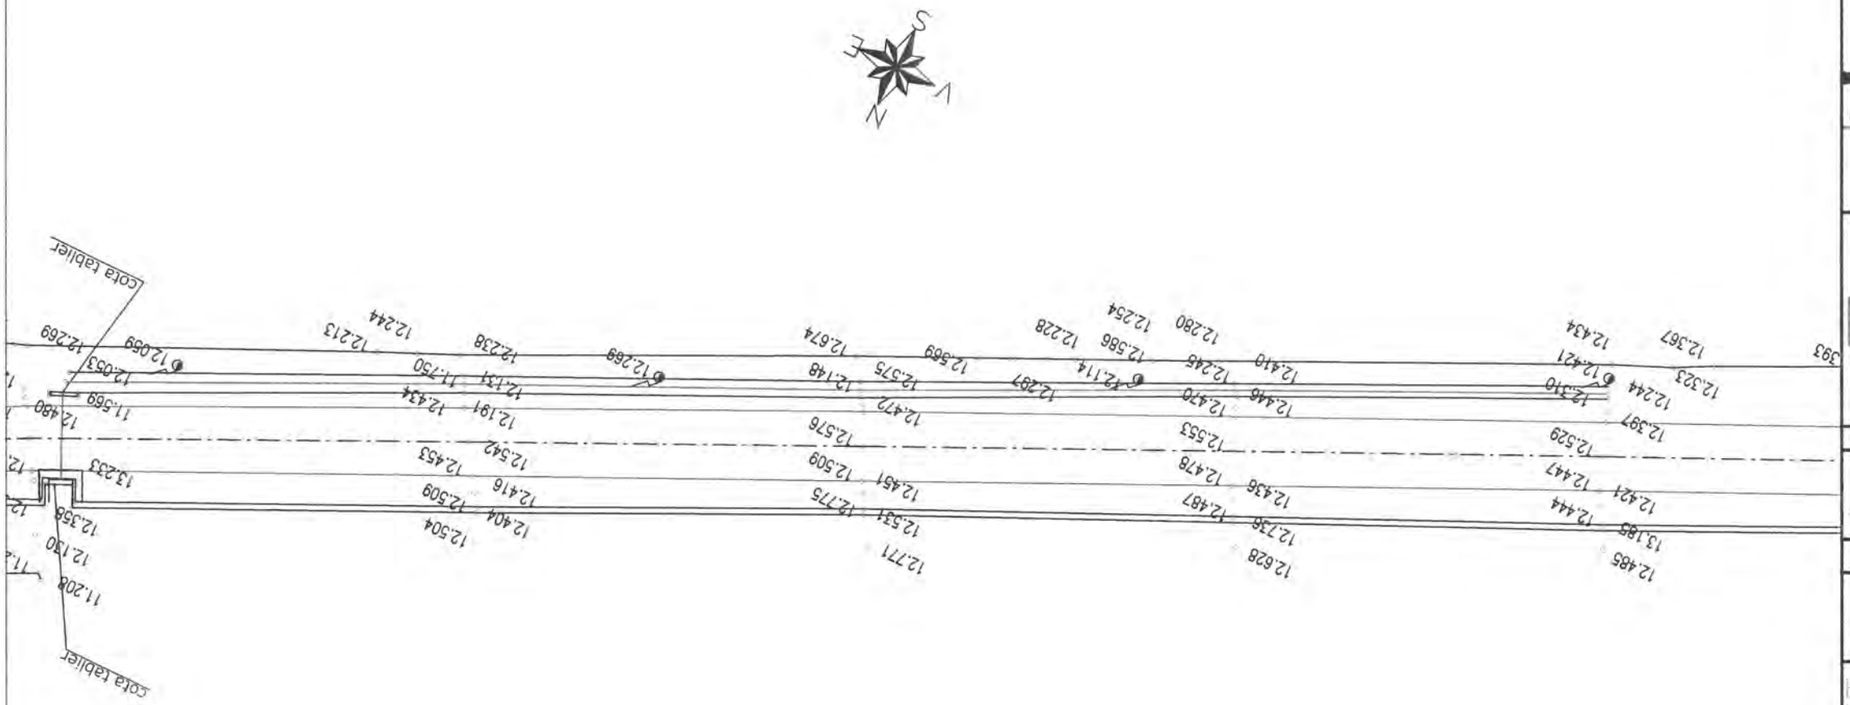

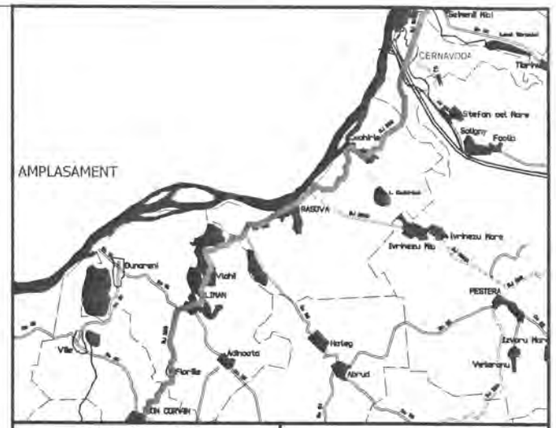

INVESTITOR	BENEFICIAR
Regio GUVERNUL ROMÂNIEI JUDEȚUL CONSTANTA	U.A.T. JUDEȚUL CONSTANTA

PROIECTANT:

S.C. GLOBAL SERVICE PROIECT S.R.L.
Str. Ardeleni, nr. 14, Sector 2, Bucuresti
t 021-2109080 f: 021-2109080 www.globalproiect.ro

CONSTRUCTOR: Asocierea

S.C. OYL COMPANY HOLDING AG S.R.L.
Sos. Brailei Nr.1, Slobozia, jud. Ialomita
t 0243-230.230 f: 0243-230.230 www.oylcompanyholding.ro

S.C. ELEKTRA INVEST S.R.L.
Strada Maria Rosetti, nr. 8A, Sector 2, Bucuresti
t 021-634.32.45/44/43 f: 021-634.32.46

Verificator de proiect, cerințele A4, B2, D:

Titlu proiect:

"REABILITAREA SI MODERNIZAREA DRUMULUI JUDETEAN DJ 223, TRONSONUL CERNAVODA - RASOVA - ALIMAN - ION CORVIN"

Șef proiect:
dr. ing. Adrian Burlacu

Proiectat	Desenat
Ing. Ionut Panaitescu	Ing. Ana-Maria Cristache

Specialitatea: DRUMURI

Denumire plan:
PLAN DE SITUATIE CU RIDICAREA TOPOGRAFICA DJ 223
Scara: 1:500

Data: Mai 2020	Proiect nr: 470/05.2020	
Plansa nr. 3.120	Faza: P.Th.+D.E.	Rev: 0

NOTA
- Clasa de importanta a lucrarii conf. HG. 766/'97 este C2 - lucrari de importanta normala
- Cerinta de calitate conf. HG. 742/2007 este corespunzatoare capitolelor:
- A 4.1 - asigurarea rezistentei si stabilitatii la solicitari statice si dinamice
- B 2.1 - siguranta in exploatare a constructiilor
- D 2 - sanatate si protectia mediului

Legenda

	Ax existent
	Margine drum existent
	Sant existent
	Podet existent
	Pod existent
	Cladire
	Trotuar
	Parcare
	Conducte
	Acces proprietate
	Parapet metalic existent
	Zid existent
	Limite proprietati
Ⓒ	Camin vizitare canalizare
Ⓐ	Camin vizitare apa
	Pom
	Stalp retea electrica

PLAN DE SITUATIE CU RIDICAREA TOPOGRAFICA DJ 223

SCARA 1:500

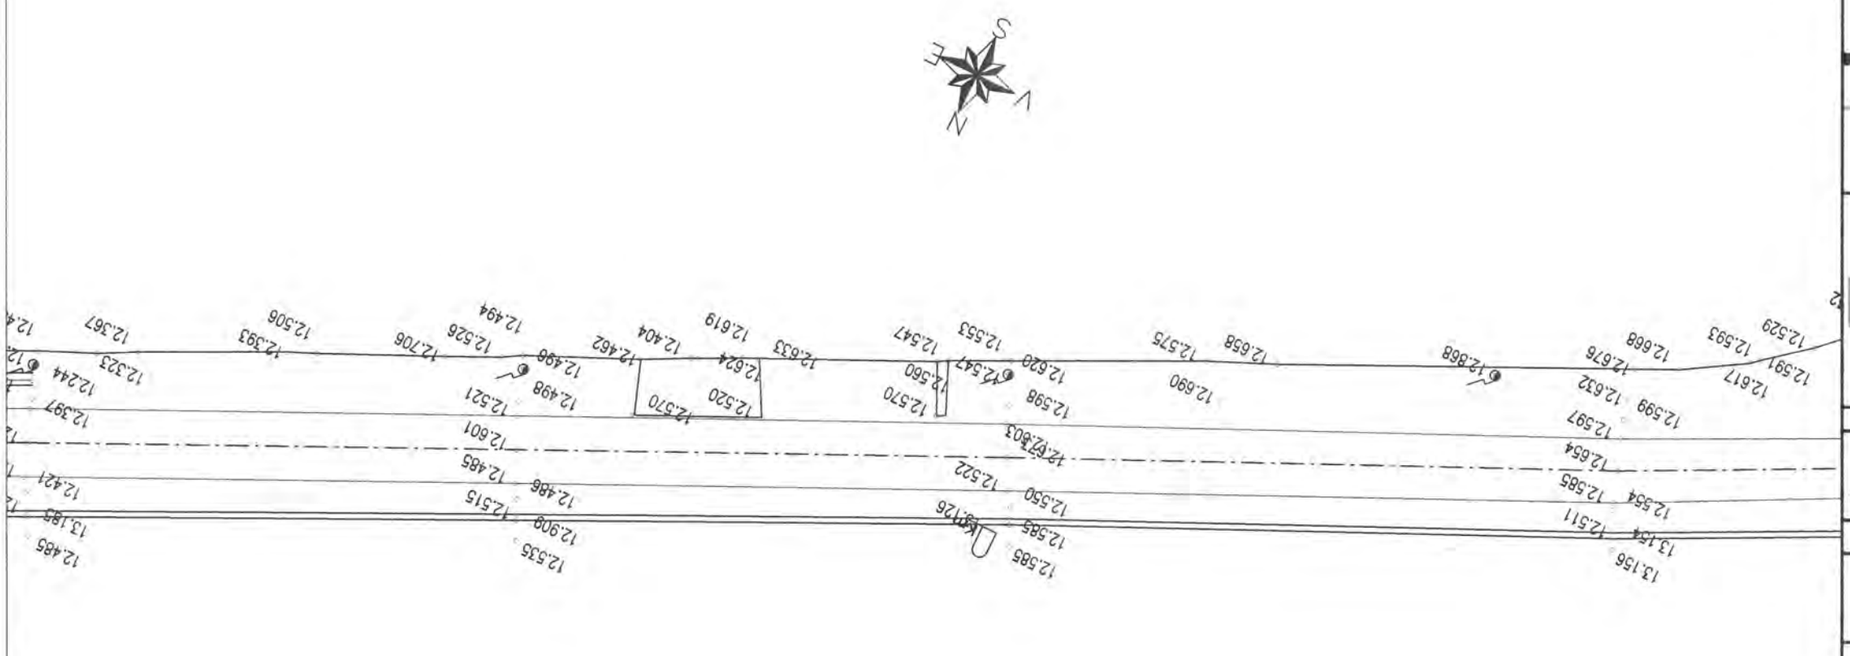

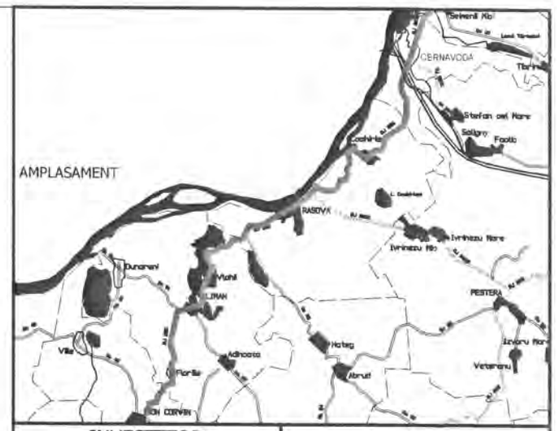

INVESTITOR	BENEFICIAR
Regie Iniciativă locală. Dezvoltare regională. GUVERNUL ROMÂNIEI JUDEȚUL CONSTANTA	U.A.T. JUDEȚUL CONSTANTA

PROIECTANT:

S.C. GLOBAL SERVICE PROIECT S.R.L.
Str. Ardeleni, nr. 14, Sector 2, Bucuresti
t 021-2109080 f: 021-2109080 www.globalproiect.ro

CONSTRUCTOR: Asocierea

S.C. OYL COMPANY HOLDING AG S.R.L.
Sos. Brailei Nr.1, Slobozia, jud. Talomita
t 0243-230.230 f: 0243-230.230 www.oylcompanyholding.ro

S.C. ELEKTRA INVEST S.R.L.
Strada Maria Rosetti, nr. 8A, Sector 2, Bucuresti
t 021-634.32.45/44/43 f: 021-634.32.46

Verificator de proiect, cerințele A4, B2, D:

Legenda

	Ax existent
	Margine drum existent
	Sant existent
	Podet existent
	Pod existent
	Cladire
	Trotuar
	Parcare
	Conducte
	Acces proprietate
	Parapet metalic existent
	Zid existent
	Limite proprietati
C	Camin vizitare canalizare
A	Camin vizitare apa
	Pom
	Stalp retea electrica

NOTA
- Clasa de importanta a lucrarii conf. HG. 766/'97 este C2 - lucrari de importanta normala
- Cerinta de calitate conf. HG. 742/2007 este corespunzatoare capitolelor:
- A 4.1 - asigurarea rezistentei si stabilitatii la solicitari statice si dinamice
- B 2.1 - siguranta in exploatare a constructiilor
- D 2 - sanatate si protectia mediului

Titlu proiect:

"REABILITAREA SI MODERNIZAREA DRUMULUI JUDETEAN DJ 223, TRONSONUL CERNAVODA - RASOVA - ALIMAN - ION CORVIN"

Şef proiect:
dr. ing. Adrian Burlacu

Proiectat	Desenat
Ing. Ionut Panaitescu	Ing. Ana-Maria Cristache

Specialitatea: DRUMURI

Denumire plan:
PLAN DE SITUATIE CU RIDICAREA TOPOGRAFICA DJ 223
Scara: 1:500

Data: Mai 2020	Proiect nr: 470/05.2020	
Plansa nr. 3.121	Faza: P.Th.+D.E.	Rev: 0

PLAN DE SITUATIE CU RIDICAREA TOPOGRAFICA DJ 223

SCARA 1:500

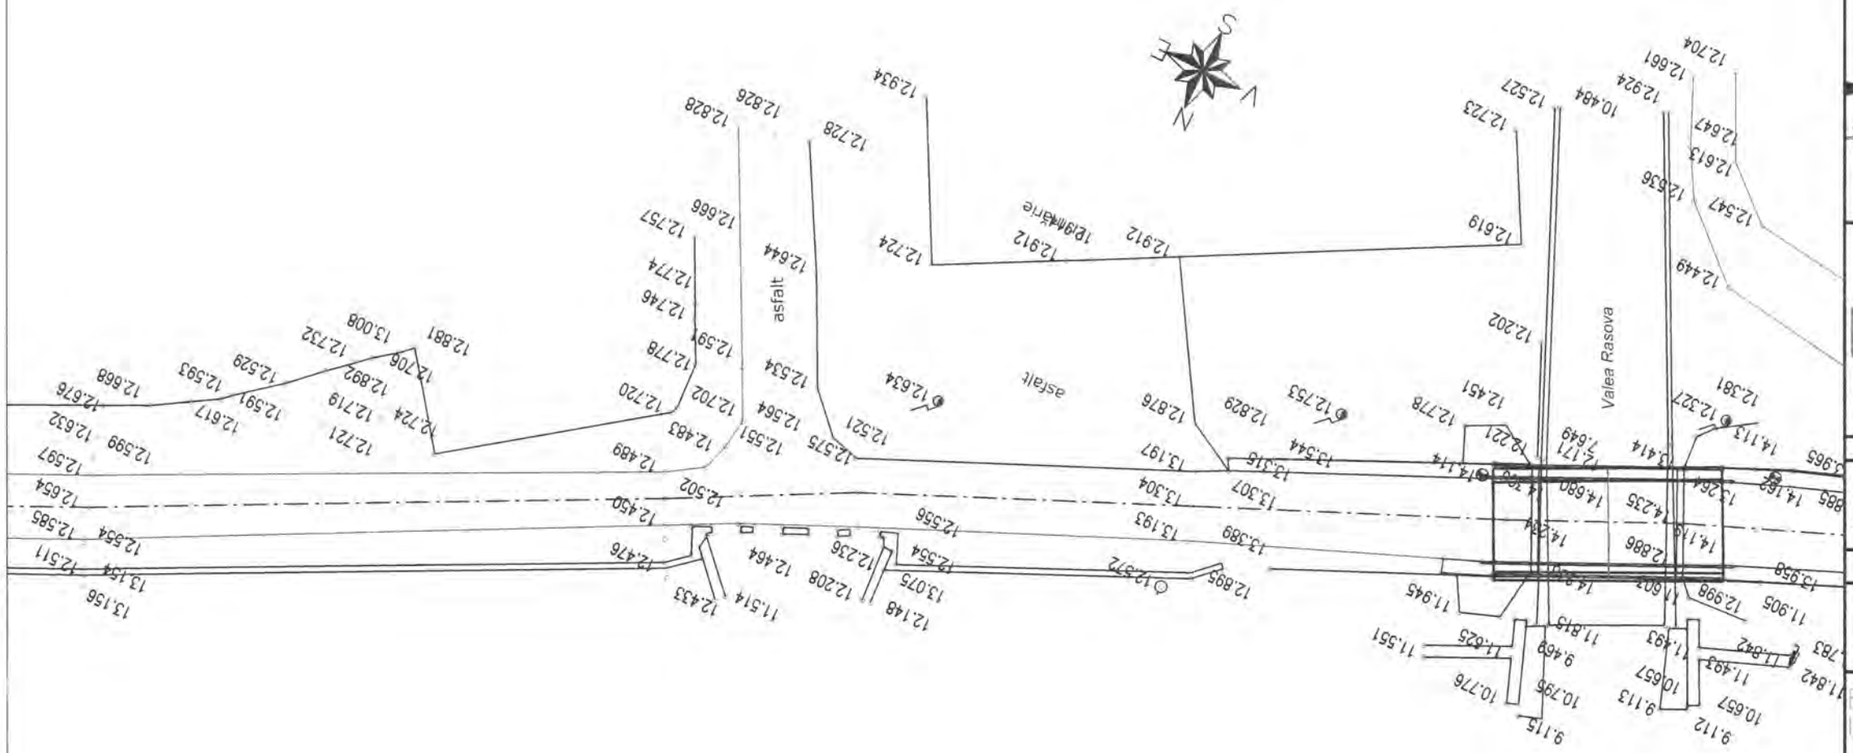

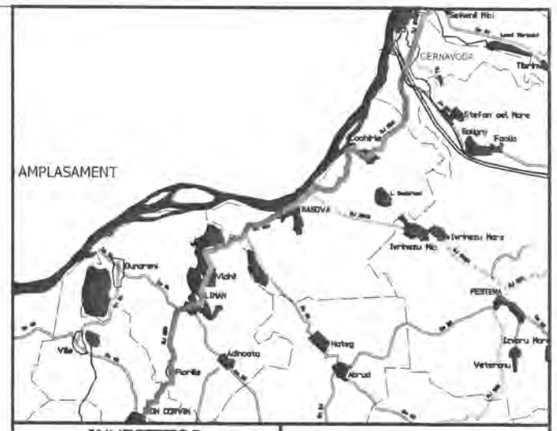

INVESTITOR	BENEFICIAR
Regie Inițiativă locală. Dezvoltare regională GUVERNUL ROMÂNIEI JUDEȚUL CONSTANTA	U.A.T. JUDEȚUL CONSTANTA

PROIECTANT:

S.C. GLOBAL SERVICE PROIECT S.R.L.
Str. Ardeleni, nr. 14, Sector 2, Bucuresti
t 021-2109080 f: 021-2109080 www.globalproiect.ro

CONSTRUCTOR: Asocierea

S.C. OYL COMPANY HOLDING AG S.R.L.
Sos. Brailei Nr.1, Slobozia, jud. Ialomita
t 0243-230.230 f: 0243-230.230 www.oylcompanyholding.ro

S.C. ELEKTRA INVEST S.R.L.
Strada Maria Rosetti, nr. 8A, Sector 2, Bucuresti
t 021-634.32.45/44/43 f: 021-634.32.46

Verificator de proiect, cerințele A4, B2, D:

Legenda

	Ax existent
	Margine drum existent
	Sant existent
	Podet existent
	Pod existent
	Cladire
	Trotuar
	Parcare
	Conducte
	Acces proprietate
	Parapet metalic existent
	Zid existent
	Limite proprietati
Ⓒ	Camin vizitare canalizare
Ⓐ	Camin vizitare apa
	Pom
	Stalp retea electrica

NOTA
- Clasa de importanta a lucrarii conf. HG. 766/'97 este C2 - lucrari de importanta normala
- Cerinta de calitate conf. HG. 742/2007 este corespunzatoare capitolelor:
- A 4.1 - asigurarea rezistentei si stabilitatii la solicitari statice si dinamice
- B 2.1 - siguranta in exploatare a constructiilor
- D 2 - sanatate si protectia mediului

Titlu proiect:

"REABILITAREA SI MODERNIZAREA DRUMULUI JUDETEAN DJ 223, TRONSONUL CERNAVODA - RASOVA - ALIMAN - ION CORVIN"

Şef proiect:
dr. ing. Adrian Burlacu

Proiectat	Desenat
Ing. Ionut Panaitescu	Ing. Ana-Maria Cristache

Specialitatea: DRUMURI

Denumire plan:
PLAN DE SITUATIE CU RIDICAREA TOPOGRAFICA DJ 223
Scara: 1:500

Data: Mai 2020	Proiect nr: 470/05.2020	
Plansa nr. 3.122	Faza: P.Th.+D.E.	Rev: 0

PLAN DE SITUATIE CU RIDICAREA TOPOGRAFICA DJ 223

SCARA 1:500

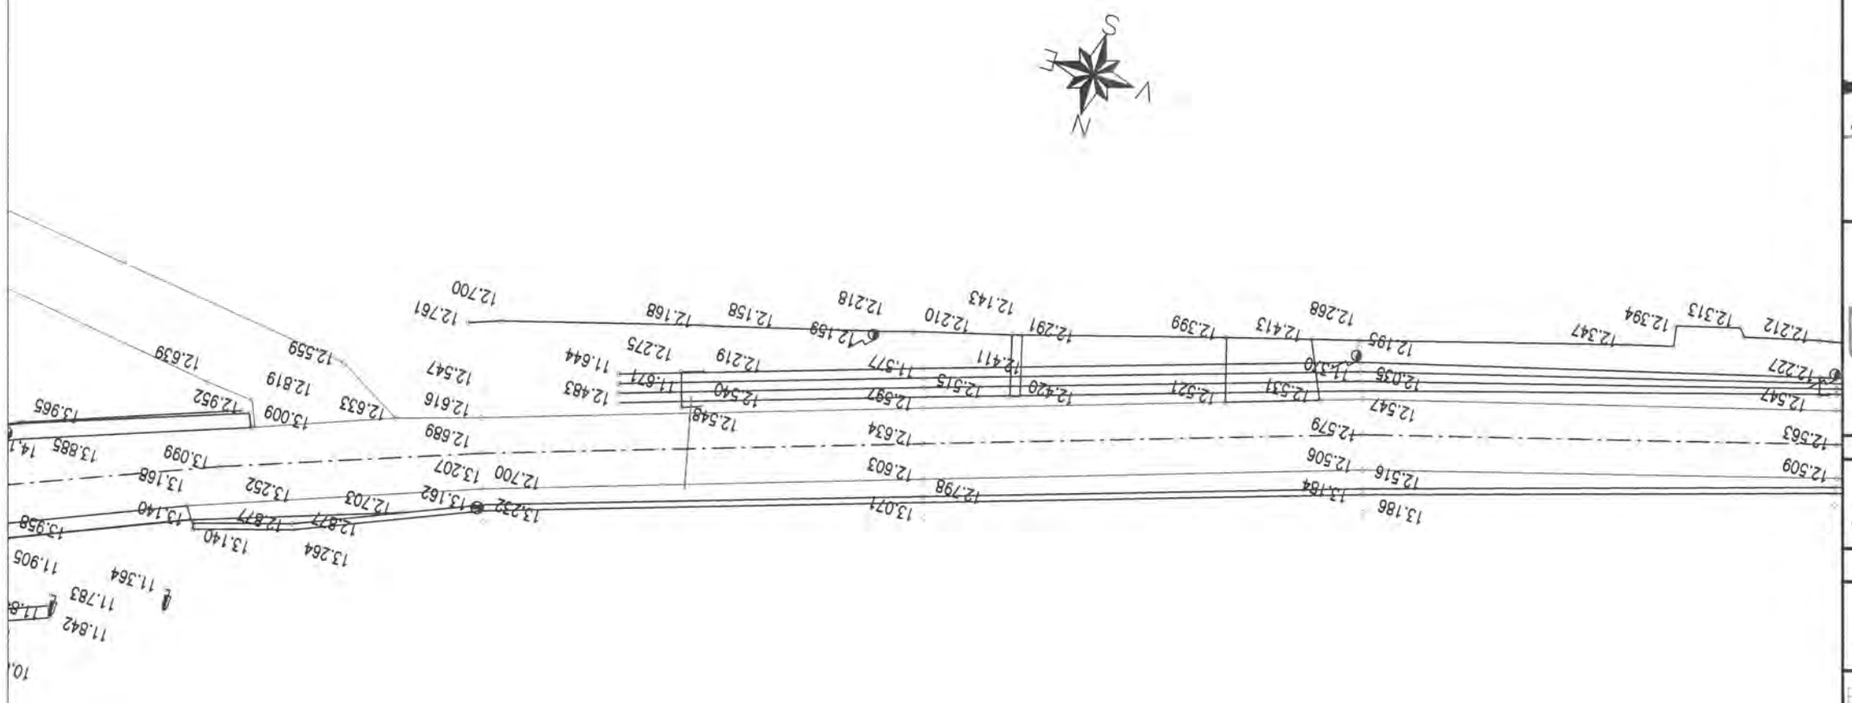

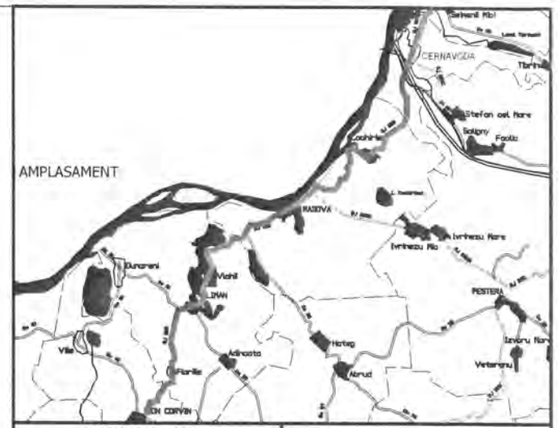

INVESTITOR	BENEFICIAR
Regie – Iniciativă locală. Dezvoltare regională GUVERNUL ROMÂNIEI JUDEȚUL CONSTANTA	U.A.T. JUDEȚUL CONSTANTA

PROIECTANT:

S.C. GLOBAL SERVICE PROIECT S.R.L.
Str. Ardeleni, nr. 14, Sector 2, București
t 021-2109080 f 021-2109080 www.globalproiect.ro

CONSTRUCTOR: Asocierea

S.C. OYL COMPANY HOLDING AG S.R.L.
Sos. Brailei Nr.1, Slobozia, jud. Ialomita
t 0243-230.230 f 0243-230.230 www.oylcompanyholding.ro

S.C. ELEKTRA INVEST S.R.L.
Strada Maria Rosetti, nr. 8A, Sector 2, Bucuresti
t 021-634.32.45/44/43 f 021-634.32.46

Verificator de proiect, cerințele A4, B2, D:

Titlu proiect:

"REABILITAREA SI MODERNIZAREA DRUMULUI JUDETEAN DJ 223, TRONSONUL CERNAVODA - RASOVA - ALIMAN - ION CORVIN"

Șef proiect: dr. ing. Adrian Burlacu

Proiectat	Desenat
Ing. Ionut Panaitescu	Ing. Ana-Maria Cristache

Specialitatea: DRUMURI

Denumire plan: PLAN DE SITUATIE CU RIDICAREA TOPOGRAFICA DJ 223

Scara: 1:500

Data: Mai 2020	Proiect nr: 470/05.2020	
Plansa nr. 3.123	Faza: P.Th.+D.E.	Rev: 0

NOTA
- Clasa de importanta a lucrarii conf. HG. 766/'97 este C2 - lucrari de importanta normala
- Cerinta de calitate conf. HG. 742/2007 este corespunzatoare capitolelor:
- A 4.1 - asigurarea rezistentei si stabilitatii la solicitari statice si dinamice
- B 2.1 - siguranta in exploatare a constructiilor
- D 2 - sanatate si protectia mediului

Legenda

	Ax existent
	Margine drum existent
	Sant existent
	Podet existent
	Pod existent
	Cladire
	Trotuar
	Parcare
	Conducte
	Acces proprietate
	Parapet metalic existent
	Zid existent
	Limite proprietati
Ⓒ	Camin vizitare canalizare
Ⓐ	Camin vizitare apa
	Pom
	Stalp retea electrica

PLAN DE SITUATIE CU RIDICAREA TOPOGRAFICA DJ 223

SCARA 1:500

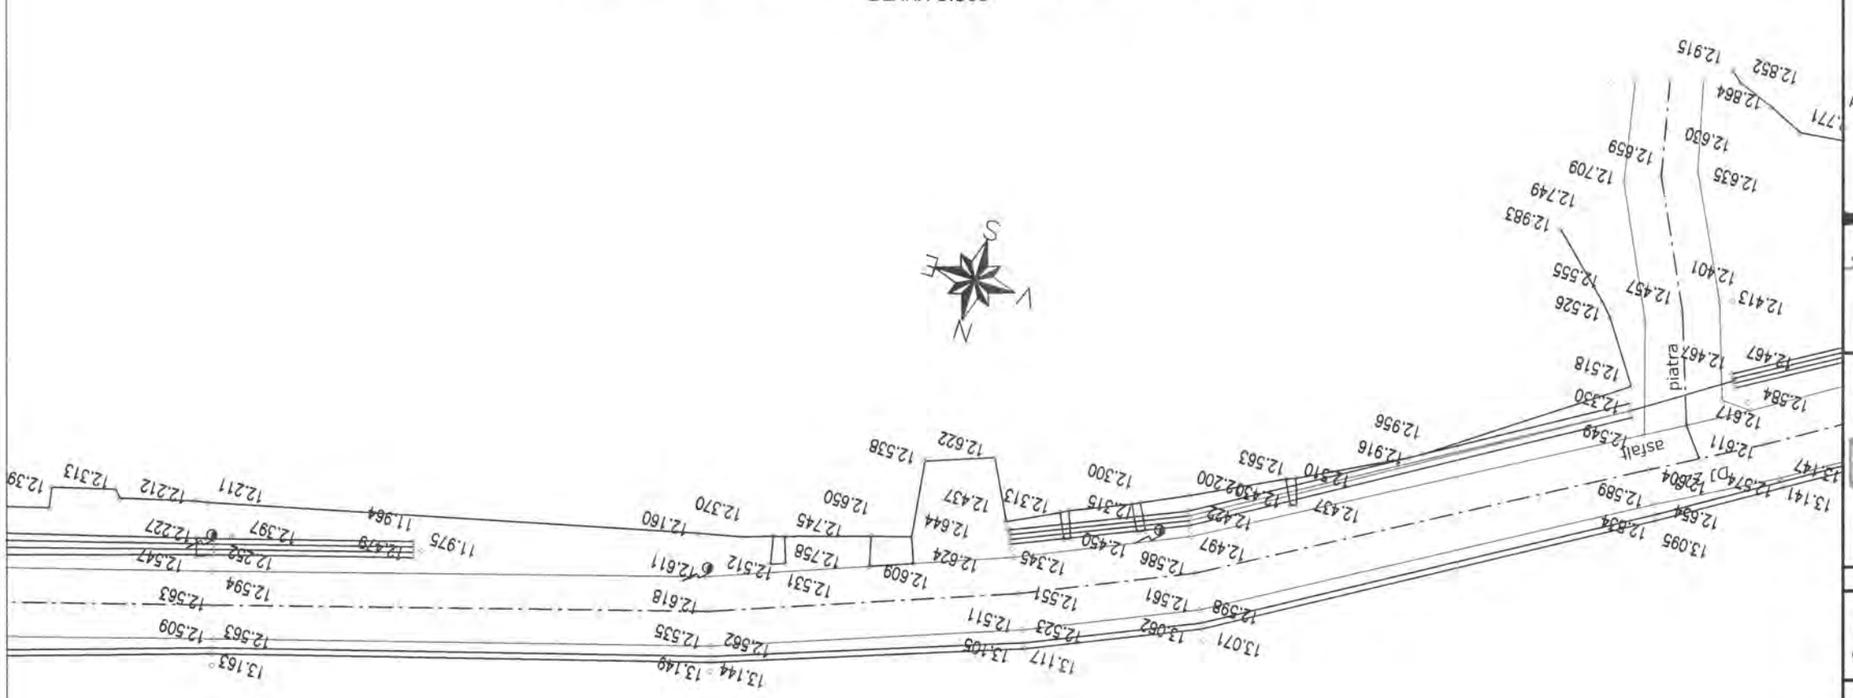

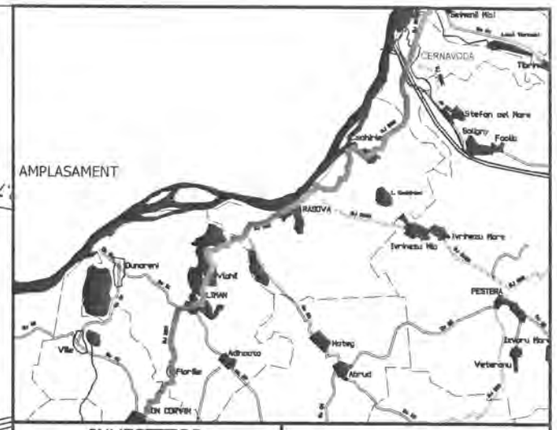

INVESTITOR	BENEFICIAR
Regie Initiativă locală. Dezvoltare regională GUVERNUL ROMÂNIEI JUDEȚUL CONSTANTA	U.A.T. JUDEȚUL CONSTANTA

PROIECTANT:

S.C. GLOBAL SERVICE PROIECT S.R.L.
Str. Ardeleni, nr. 14, Sector 2, Bucuresti
t 021-2109080 f: 021-2109080 e: www.globalproiect.ro

CONSTRUCTOR: Asocierea

S.C. OYL COMPANY HOLDING AG S.R.L.
Sos. Brailei Nr.1, Slobozia, jud. Talomita
t 0243-230.230 f: 0243-230.230 e: www.oylcompanyholding.ro

S.C. ELEKTRA INVEST S.R.L.
Strada Maria Rosetti, nr. 8A, Sector 2, Bucuresti
t 021-634.32.45/44/43 f: 021-634.32.46

Verificator de proiect, cerințele A4, B2, D:

Legenda

	Ax existent
	Margine drum existent
	Sant existent
	Podet existent
	Pod existent
	Cladire
	Trotuar
	Parcare
	Conducte
	Acces proprietate
	Parapet metalic existent
	Zid existent
	Limite proprietati
Ⓒ	Camin vizitare canalizare
Ⓐ	Camin vizitare apa
	Pom
	Stalp retea electrica

NOTA
- Clasa de importanta a lucrarii conf. HG. 766/'97 este C2 - lucrari de importanta normala
- Cerinta de calitate conf. HG. 742/2007 este corespunzatoare capitolelor:
- A 4.1 - asigurarea rezistentei si stabilitatii la solicitari statice si dinamice
- B 2.1 - siguranta in exploatare a constructiilor
- D 2 - sanatate si protectia mediului

Titlu proiect:

"REABILITAREA SI MODERNIZAREA DRUMULUI JUDETEAN DJ 223, TRONSONUL CERNAVODA - RASOVA - ALIMAN - ION CORVIN"

Șef proiect:
dr. ing. Adrian Burlacu

Proiectat Ing. Ionut Panaitescu		Desenat Ing. Ana-Maria Cristache	

Specialitatea: DRUMURI

Denumire plan:
PLAN DE SITUATIE CU RIDICAREA TOPOGRAFICA DJ 223
Scara: 1:500

Data: Mai 2020	Proiect nr: 470/05.2020	
Plansa nr. 3.124	Faza: P.Th.+D.E.	Rev: 0

PLAN DE SITUATIE CU RIDICAREA TOPOGRAFICA DJ 223

SCARA 1:500

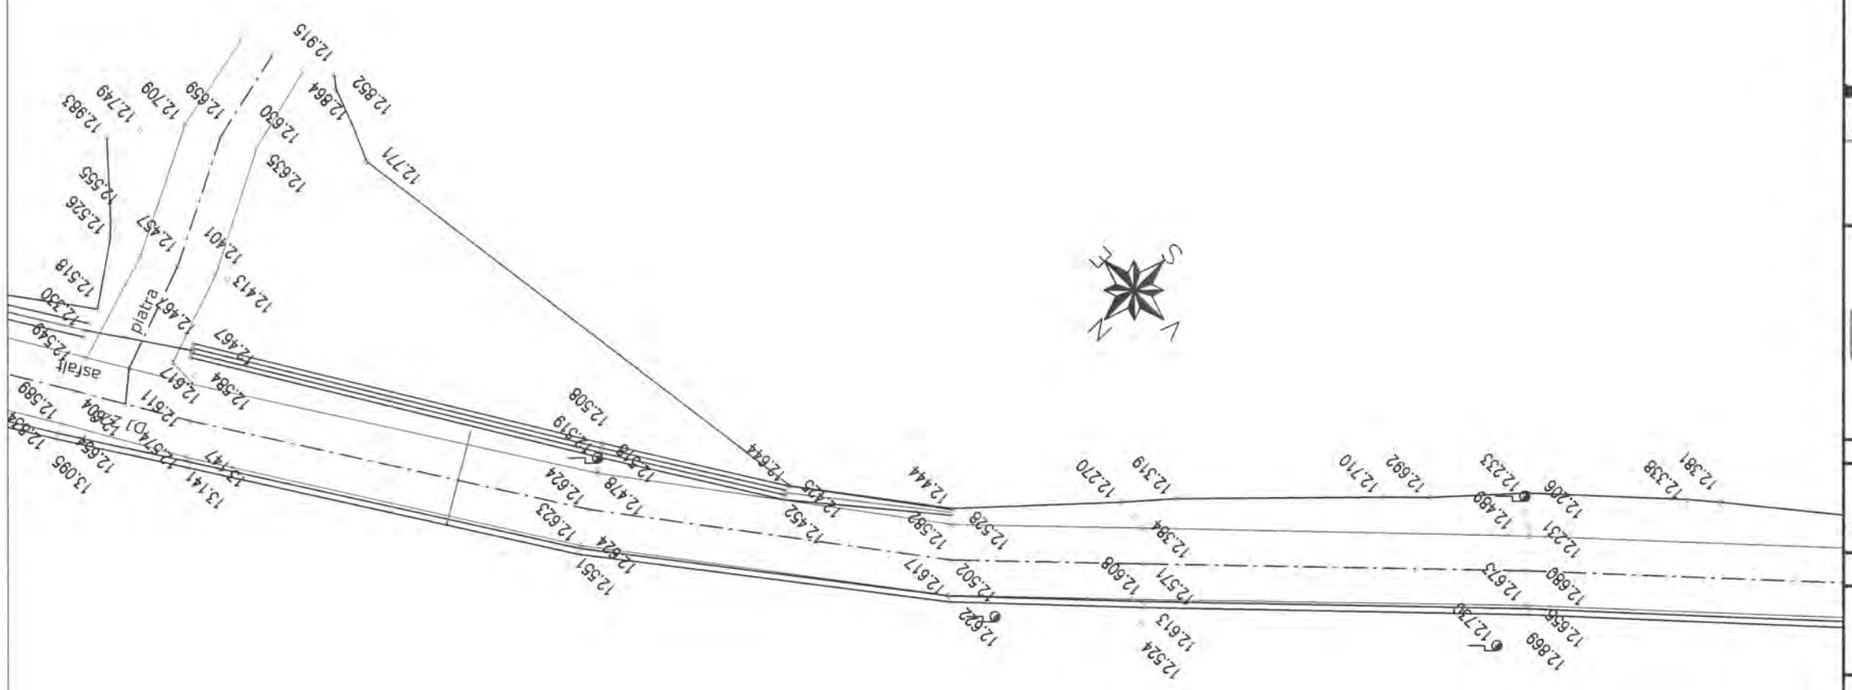

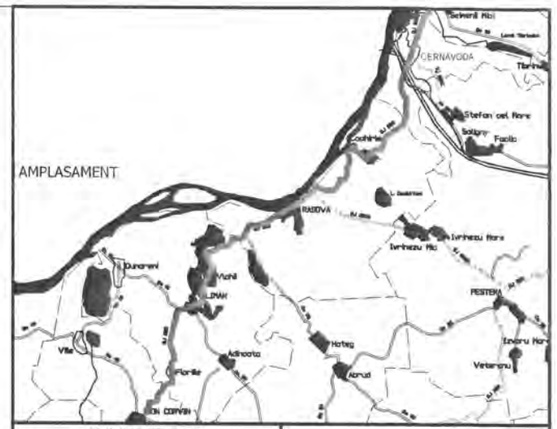

INVESTITOR	BENEFICIAR
Regio GUVERNUL ROMÂNIEI JUDEȚUL CONSTANTA	U.A.T. JUDEȚUL CONSTANTA

PROIECTANT:

S.C. GLOBAL SERVICE PROIECT S.R.L.
Str. Ardeleni, nr. 14, Sector 2, Bucuresti
t 021-2109080 f 021-2109080 www.globalproiect.ro

CONSTRUCTOR: Asocierea

S.C. OYL COMPANY HOLDING AG S.R.L.
Sos. Brailei Nr.1, Slobozia, jud. Talomita
t 0243-230.230 f 0243-230.230 www.oylcompanyholding.ro

S.C. ELEKTRA INVEST S.R.L.
Strada Maria Rosetti, nr. 8A, Sector 2, Bucuresti
t 021-634.32.45/44/43 f 021-634.32.46

Verificator de proiect, cerințele A4, B2, D:

Legenda

	Ax existent
	Margine drum existent
	Sant existent
	Podet existent
	Pod existent
	Cladire
	Trotuar
	Parcare
	Conducte
	Acces proprietate
	Parapet metalic existent
	Zid existent
	Limite proprietati
Ⓒ	Camin vizitare canalizare
Ⓐ	Camin vizitare apa
	Pom
	Stalp retea electrica

NOTA
- Clasa de importanta a lucrarii conf. HG. 766/'97 este C2 - lucrari de importanta normala
- Cerinta de calitate conf. HG. 742/2007 este corespunzatoare capitolelor:
- A 4.1 - asigurarea rezistentei si stabilitatii la solicitari statice si dinamice
- B 2.1 - siguranta in exploatare a constructiilor
- D 2 - sanatate si protectia mediului

Titlu proiect:

"REABILITAREA SI MODERNIZAREA DRUMULUI JUDETEAN DJ 223, TRONSONUL CERNAVODA - RASOVA - ALIMAN - ION CORVIN"

Şef proiect:
dr. ing. Adrian Burlacu

Proiectat	Desenat
Ing. Ionut Panaitescu	Ing. Ana-Maria Cristache

Specialitatea: DRUMURI

Denumire plan:
PLAN DE SITUATIE CU RIDICAREA TOPOGRAFICA DJ 223
Scara: 1:500

Data: Mai 2020	Proiect nr: 470/05.2020	
Plansa nr. 3.125	Faza: P.Th.+D.E.	Rev: 0

PLAN DE SITUATIE CU RIDICAREA TOPOGRAFICA DJ 223

SCARA 1:500

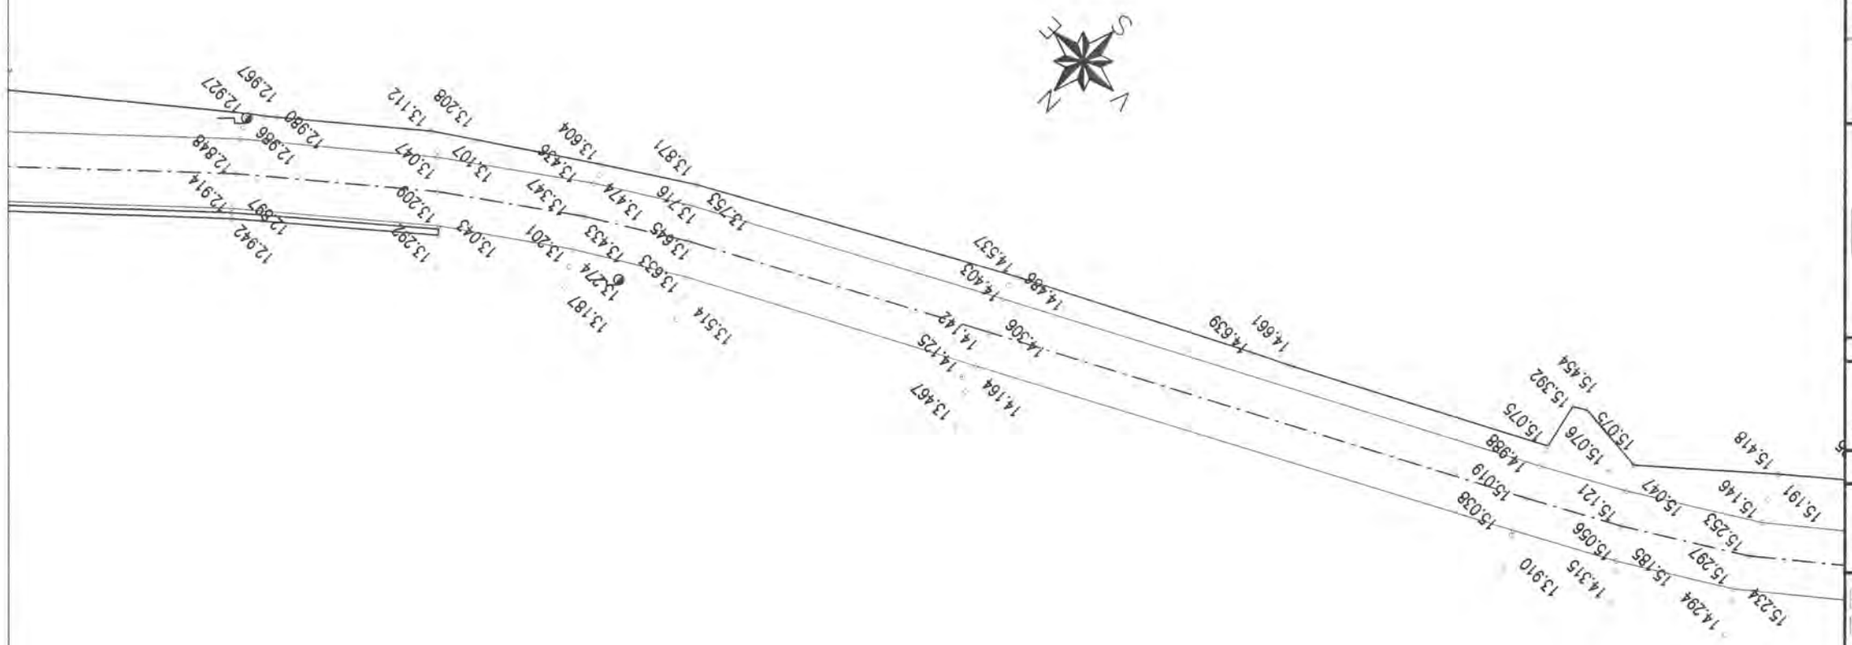

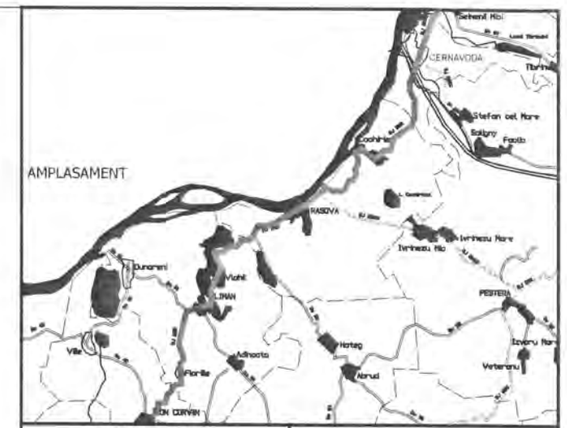

INVESTITOR	BENEFICIAR
Regio – Inițiativă locală. Dezvoltare regională.	
GUVERNUL ROMÂNIEI	
JUDEȚUL CONSTANTA	U.A.T. JUDEȚUL CONSTANTA

PROIECTANT:

S.C. GLOBAL SERVICE PROIECT S.R.L.
Str. Ardeleni, nr. 14, Sector 2, Bucuresti
t 021-2109080 f 021-2109080 www.globalproiect.ro

CONSTRUCTOR: Asocierea

S.C. OYL COMPANY HOLDING AG S.R.L.
Sos. Brailei Nr.1, Slobozia, jud. Ialomita
t 0243-230.230 f 0243-230.230 www.oylcompanyholding.ro

S.C. ELEKTRA INVEST S.R.L.
Strada Maria Rosetti, nr. 8A, Sector 2, Bucuresti
t 021-634.32.45/44/43 f 021-634.32.46

Verificator de proiect, cerințele A4, B2, D:

Legenda

	Ax existent
	Margine drum existent
	Sant existent
	Podet existent
	Pod existent
	Cladire
	Trotuar
	Parcare
	Conducte
	Acces proprietate
	Parapet metalic existent
	Zid existent
	Limite proprietati
Ⓒ	Camin vizitare canalizare
Ⓐ	Camin vizitare apa
	Pom
	Stalp retea electrica

NOTA
- Clasa de importanta a lucrarii conf. HG. 766/'97 este C2 - lucrari de importanta normala
- Cerinta de calitate conf. HG. 742/2007 este corespunzatoare capitolelor:
- A 4.1 - asigurarea rezistentei si stabilitatii la solicitari statice si dinamice
- B 2.1 - siguranta in exploatare a constructiilor
- D 2 - sanatate si protectia mediului

Titlu proiect:

"REABILITAREA SI MODERNIZAREA DRUMULUI JUDETEAN DJ 223, TRONSONUL CERNAVODA - RASOVA - ALIMAN - ION CORVIN"

Șef proiect:
dr. ing. Adrian Burlacu

Proiectat	Desenat
Ing. Ionut Panaitescu	Ing. Ana-Maria Cristache

Specialitatea: DRUMURI

Denumire plan:
PLAN DE SITUATIE CU RIDICAREA TOPOGRAFICA DJ 223
Scara: 1:500

Data: Mai 2020	Proiect nr: 470/05.2020	
Plansa nr. 3.126	Faza: P.Th.+D.E.	Rev: 0

PLAN DE SITUATIE CU RIDICAREA TOPOGRAFICA DJ 223

SCARA 1:500

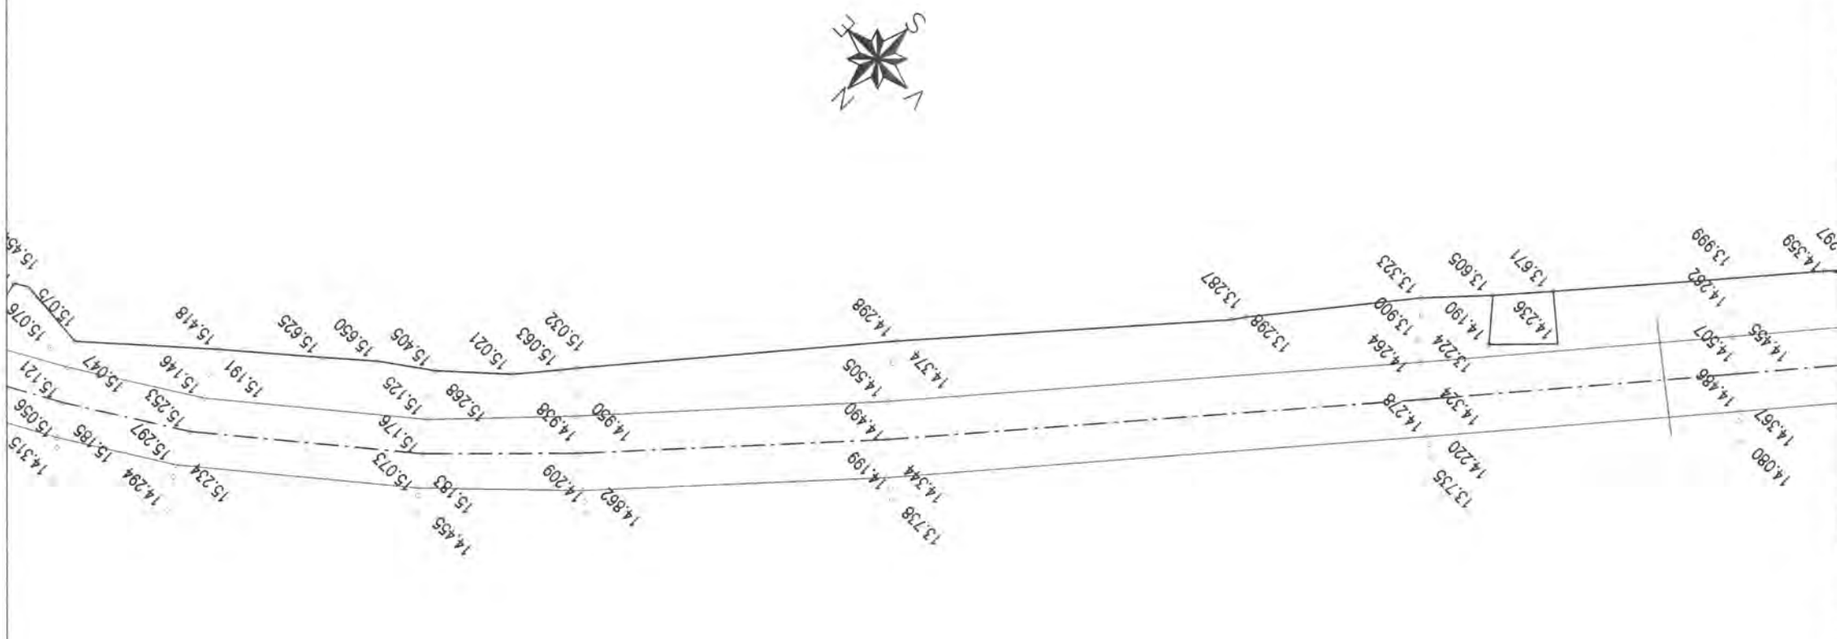

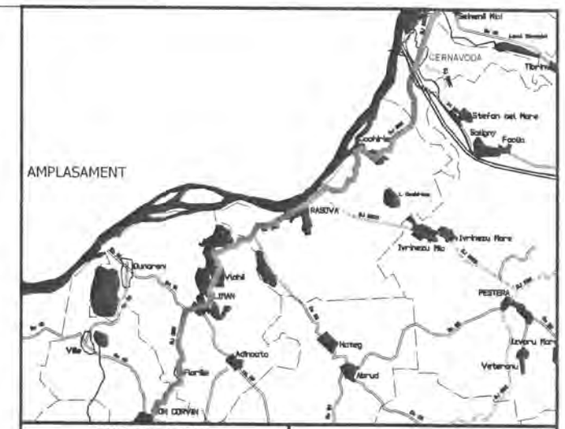

INVESTITOR	BENEFICIAR
Regio – Inițiativă locală. Dezvoltare regională GUVERNUL ROMÂNIEI JUDEȚUL CONSTANTA	U.A.T. JUDEȚUL CONSTANTA

PROIECTANT:

S.C. GLOBAL SERVICE PROIECT S.R.L.
Str. Ardeleni, nr. 14, Sector 2, Bucuresti
t 021-2109080 f 021-2109080 www.globalproiect.ro

CONSTRUCTOR: Asocierea

S.C. OYL COMPANY HOLDING AG S.R.L.
Sos. Brailei Nr.1, Slobozia, jud. Ialomita
t 0243-230.230 f 0243-230.230 www.oylcompanyholding.ro

S.C. ELEKTRA INVEST S.R.L.
Strada Maria Rosetti, nr. 8A, Sector 2, Bucuresti
t 021-634.32.45/44/43 f 021-634.32.46

Verificator de proiect, cerințele A4, B2, D:

Titlu proiect:

"REABILITAREA SI MODERNIZAREA DRUMULUI JUDETEAN DJ 223, TRONSONUL CERNAVODA - RASOVA - ALIMAN - ION CORVIN"

Șef proiect:
dr. ing. Adrian Burlacu

Proiectat	Desenat
Ing. Ionut Panaitescu	Ing. Ana-Maria Cristache

Specialitatea: DRUMURI

Denumire plan:
PLAN DE SITUATIE CU RIDICAREA TOPOGRAFICA DJ 223
Scara: 1:500

Data: Mai 2020	Proiect nr: 470/05.2020	
Plansa nr. 3.127	Faza: P.Th.+D.E.	Rev: 0

NOTA
- Clasa de importanta a lucrarii conf. HG. 766/'97 este C2 - lucrari de importanta normala
- Cerinta de calitate conf. HG. 742/2007 este corespunzatoare capitolelor:
- A 4.1 - asigurarea rezistentei si stabilitatii la solicitari statice si dinamice
- B 2.1 - siguranta in exploatare a constructiilor
- D 2 - sanatate si protectia mediului

Legenda

	Ax existent
	Margine drum existent
	Sant existent
	Podet existent
	Pod existent
	Cladire
	Trotuar
	Parcare
	Conducte
	Acces proprietate
	Parapet metalic existent
	Zid existent
	Limite proprietati
C	Camin vizitare canalizare
A	Camin vizitare apa
	Pom
	Stalp retea electrica

PLAN DE SITUATIE CU RIDICAREA TOPOGRAFICA DJ 223

SCARA 1:500

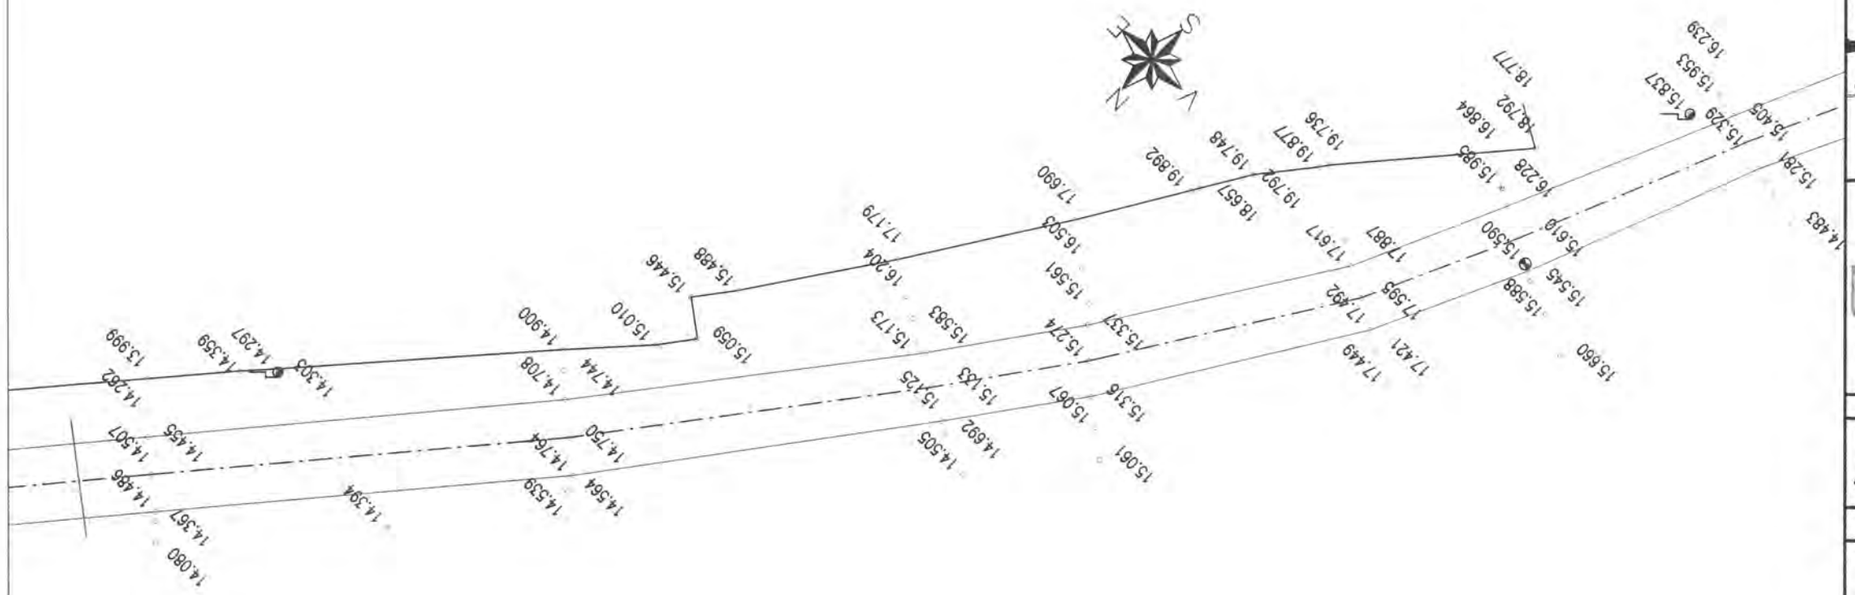

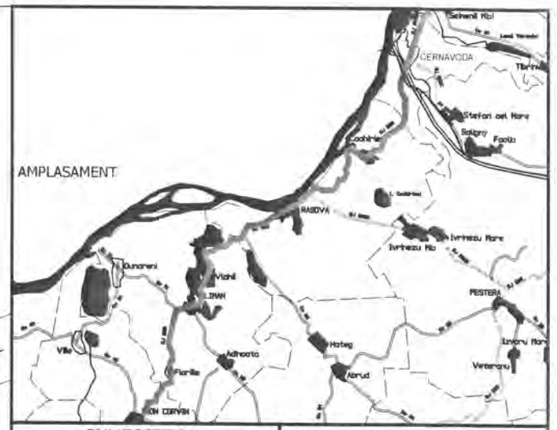

INVESTITOR	BENEFICIAR
Regie – Initiativă locală. Dezvoltare regională.	
GUVERNUL ROMÂNIEI	
JUDEȚUL CONSTANTA	U.A.T. JUDEȚUL CONSTANTA

PROIECTANT:

S.C. GLOBAL SERVICE PROIECT S.R.L.
Str. Ardeleni, nr. 14, Sector 2, Bucuresti
t 021-2109080 f: 021-2109080 www.globalproiect.ro

CONSTRUCTOR: Asocierea

S.C. OYL COMPANY HOLDING AG S.R.L.
Sos. Brailei Nr.1, Slobozia, jud. Ialomita
t 0243-230.230 f: 0243-230.230 www.oylcompanyholding.ro

S.C. ELEKTRA INVEST S.R.L.
Strada Maria Rosetti, nr. 8A, Sector 2, Bucuresti
t 021-634.32.45/44/43 f: 021-634.32.46

Verificator de proiect, cerințele A4, B2, D:

Legenda

	Ax existent
	Margine drum existent
	Sant existent
	Podet existent
	Pod existent
	Cladire
	Trotuar
	Parcare
	Conducte
	Acces proprietate
	Parapet metalic existent
	Zid existent
	Limite proprietati
Ⓒ	Camin vizitare canalizare
Ⓐ	Camin vizitare apa
	Pom
	Stalp retea electrica

NOTA
- Clasa de importanta a lucrarii conf. HG. 766/'97 este C2 - lucrari de importanta normala
- Cerinta de calitate conf. HG. 742/2007 este corespunzatoare capitolelor:
- A 4.1 - asigurarea rezistentei si stabilitatii la solicitari statice si dinamice
- B 2.1 - siguranta in exploatare a constructiilor
- D 2 - sanatate si protectia mediului

Titlu proiect:

"REABILITAREA SI MODERNIZAREA DRUMULUI JUDETEAN DJ 223, TRONSONUL CERNAVODA - RASOVA - ALIMAN - ION CORVIN"

Şef proiect:
dr. ing. Adrian Burlacu

Proiectat	Desenat
Ing. Ionut Panaitescu	Ing. Ana-Maria Cristache

Specialitatea: DRUMURI

Denumire plan:
PLAN DE SITUATIE CU RIDICAREA TOPOGRAFICA DJ 223
Scara: 1:500

Data: Mai 2020	Proiect nr: 470/05.2020	
Plansa nr. 3.128	Faza: P.Th.+D.E.	Rev: 0

PLAN DE SITUATIE CU RIDICAREA TOPOGRAFICA DJ 223

SCARA 1:500

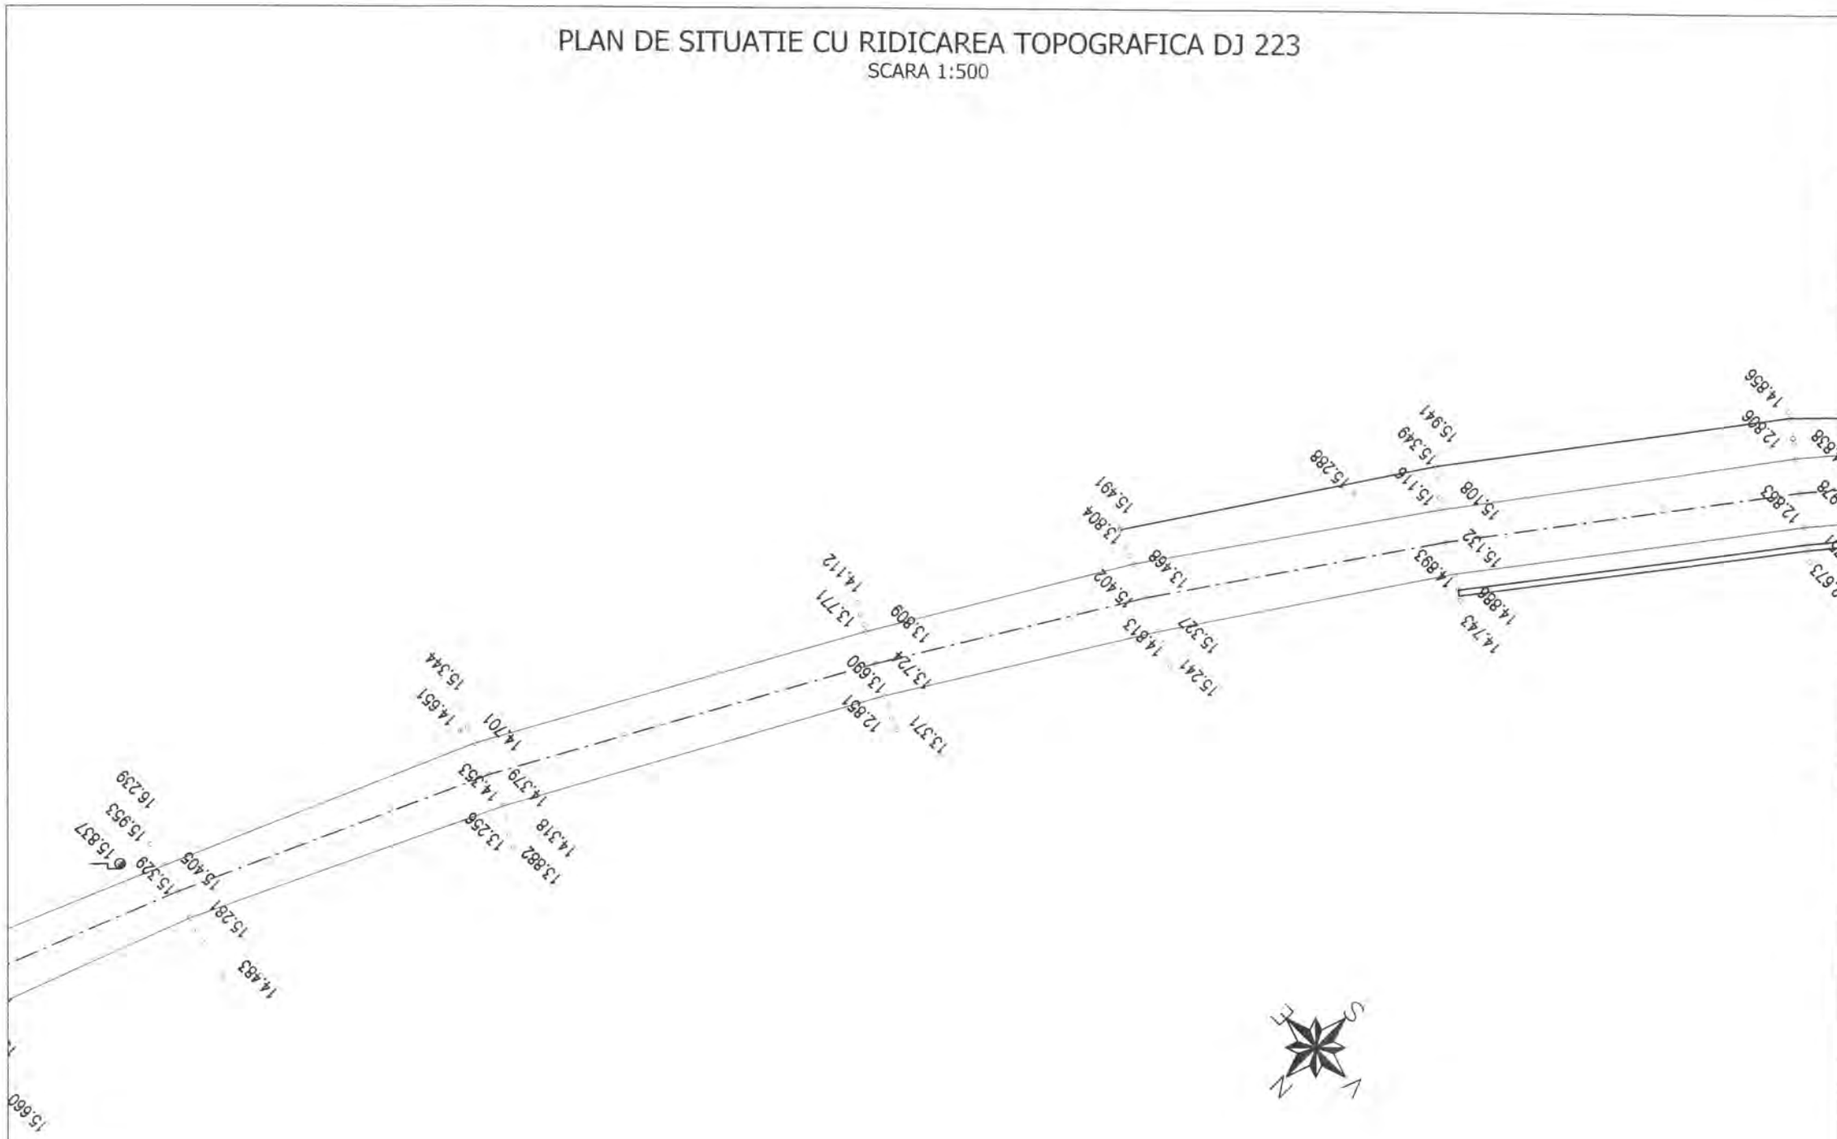

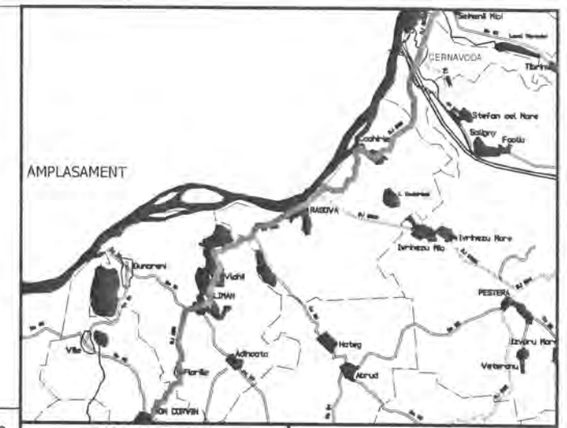

INVESTITOR

Regio
Inițiativă locală. Dezvoltare regională

GUVERNUL ROMÂNIEI

JUDEȚUL CONSTANTA

BENEFICIAR

U.A.T. JUDEȚUL CONSTANTA

PROIECTANT:

S.C. GLOBAL SERVICE PROIECT S.R.L.
Str. Ardeleni, nr. 14, Sector 2, Bucuresti
t 021-2109080 f 021-2109080 www.globalproiect.ro

CONSTRUCTOR: Asocierea

S.C. OYL COMPANY HOLDING AG S.R.L.
Sos. Brailei Nr.1, Slobozia, jud. Talomita
t 0243-230.230 f 0243-230.230 www.oylcompanyholding.ro

S.C. ELEKTRA INVEST S.R.L.
Strada Maria Rosetti, nr. 8A, Sector 2, Bucuresti
t 021-634.32.45/44/43 f 021-634.32.46

Verificator de proiect, cerințele A4, B2, D:

Legenda

	Ax existent
	Margine drum existent
	Sant existent
	Podet existent
	Pod existent
	Cladire
	Trotuar
	Parcare
	Conducte
	Acces proprietate
	Parapet metalic existent
	Zid existent
	Limite proprietati
Ⓒ	Camin vizitare canalizare
Ⓐ	Camin vizitare apa
	Pom
	Stalp retea electrica

NOTA
- Clasa de importanta a lucrarii conf. HG. 766/'97 este C2 - lucrari de importanta normala
- Cerinta de calitate conf. HG. 742/2007 este corespunzatoare capitolelor:
- A 4.1 - asigurarea rezistentei si stabilitatii la solicitari statice si dinamice
- B 2.1 - siguranta in exploatare a constructiilor
- D 2 - sanatate si protectia mediului

Titlu proiect:

"REABILITAREA SI MODERNIZAREA DRUMULUI JUDETEAN DJ 223, TRONSONUL CERNAVODA - RASOVA - ALIMAN - ION CORVIN"

Șef proiect:
dr. ing. Adrian Burlacu

Proiectat Ing. Ionut Panaitescu		Desenat Ing. Ana-Maria Cristache	

Specialitatea: DRUMURI

Denumire plan:
PLAN DE SITUATIE CU RIDICAREA TOPOGRAFICA DJ 223
Scara: 1:500

Data: Mai 2020	Proiect nr: 470/05.2020	
Plansa nr. 3.129	Faza: P.Th.+D.E.	Rev: 0

PLAN DE SITUATIE CU RIDICAREA TOPOGRAFICA DJ 223

SCARA 1:500

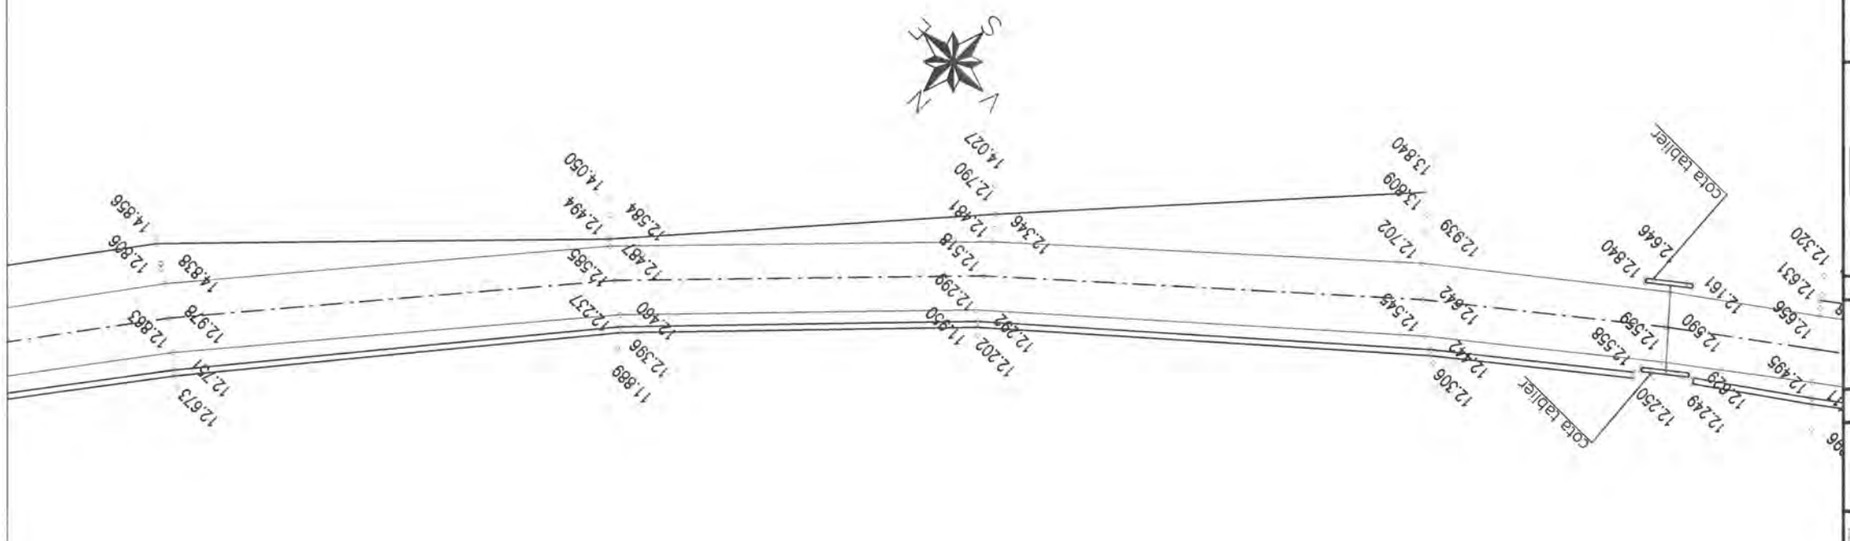

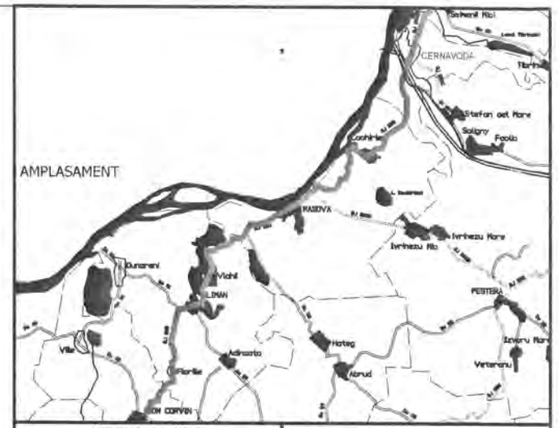

NOTA
- Clasa de importanta a lucrarii conf. HG. 766/'97 este C2 - lucrari de importanta normala
- Cerinta de calitate conf. HG. 742/2007 este corespunzatoare capitolelor:
- A 4.1 - asigurarea rezistentei si stabilitatii la solicitari statice si dinamice
- B 2.1 - siguranta in exploatare a constructiilor
- D 2 - sanatate si protectia mediului

Legenda

	Ax existent
	Margine drum existent
	Sant existent
	Podet existent
	Pod existent
	Cladire
	Trotuar
	Parcare
	Conducte
	Acces proprietate
	Parapet metalic existent
	Zid existent
	Limite proprietati
Ⓒ	Camin vizitare canalizare
Ⓐ	Camin vizitare apa
	Pom
	Stalp retea electrica

INVESTITOR

Regie

GUVERNUL ROMÂNIEI

JUDEȚUL CONSTANTA

BENEFICIAR

U.A.T. JUDEȚUL CONSTANTA

PROIECTANT:

S.C. GLOBAL SERVICE PROIECT S.R.L.
Str. Ardeleni, nr. 14, Sector 2, Bucuresti
t 021-2109080 f 021-2109080 www.globalproiect.ro

CONSTRUCTOR: Asocierea

S.C. OYL COMPANY HOLDING AG S.R.L.
Sos. Brailei Nr.1, Slobozia, jud. Talomita
t 0243-230.230 f 0243-230.230 www.oylcompanyholding.ro

S.C. ELEKTRA INVEST S.R.L.
Strada Maria Rosetti, nr. 8A, Sector 2, Bucuresti
t 021-634.32.45/44/43 f 021-634.32.46

Verificator de proiect, cerințele A4, B2, D:

Titlu proiect:

"REABILITAREA SI MODERNIZAREA DRUMULUI JUDETEAN DJ 223, TRONSONUL CERNAVODA - RASOVA - ALIMAN - ION CORVIN"

Șef proiect:
dr. ing. Adrian Burlacu

Proiectat		Desenat	
Ing. Ionut Panaitescu		Ing. Ana-Maria Cristache	

Specialitatea: DRUMURI

Denumire plan:
PLAN DE SITUATIE CU RIDICAREA TOPOGRAFICA DJ 223
Scara: 1:500

Data: Mai 2020	Proiect nr: 470/05.2020	
Plansa nr. 3.130	Faza: P.Th.+D.E.	Rev: 0

PLAN DE SITUATIE CU RIDICAREA TOPOGRAFICA DJ 223

SCARA 1:500

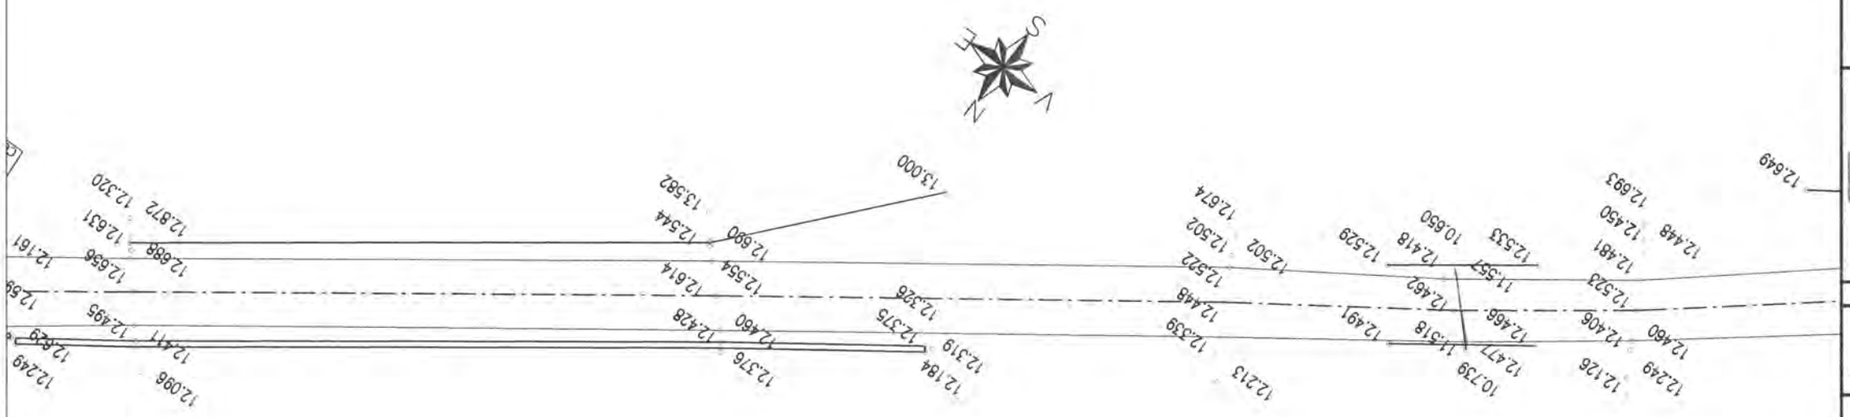

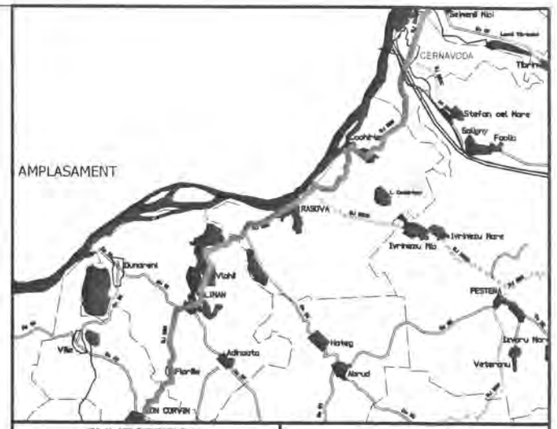

INVESTITOR	BENEFICIAR
Regio GUVERNUL ROMÂNIEI JUDEȚUL CONSTANTA	U.A.T. JUDEȚUL CONSTANTA

PROIECTANT:

S.C. GLOBAL SERVICE PROIECT S.R.L.
Str. Ardeleni, nr. 14, Sector 2, Bucuresti
t 021-2109080 f 021-2109080 www.globalproiect.ro

CONSTRUCTOR: Asocierea

S.C. OYL COMPANY HOLDING AG S.R.L.
Sos. Brailei Nr.1, Slobozia, jud. Ialomita
t 0243-230.230 f 0243-230.230 www.oylcompanyholding.ro

S.C. ELEKTRA INVEST S.R.L.
Strada Maria Rosetti, nr. 8A, Sector 2, Bucuresti
t 021-634.32.45/44/43 f 021-634.32.46

Verificator de proiect, cerințele A4, B2, D:

Titlu proiect:

"REABILITAREA SI MODERNIZAREA DRUMULUI JUDETEAN DJ 223, TRONSONUL CERNAVODA - RASOVA - ALIMAN - ION CORVIN"

Șef proiect:
dr. ing. Adrian Burlacu

Proiectat		Desenat	
Ing. Ionut Panaitescu		Ing. Ana-Maria Cristache	

Specialitatea: DRUMURI

Denumire plan:
PLAN DE SITUATIE CU RIDICAREA TOPOGRAFICA DJ 223
Scara: 1:500

Data: Mai 2020	Proiect nr: 470/05.2020	
Plansa nr. 3.131	Faza: P.Th.+D.E.	Rev: 0

NOTA
- Clasa de importanta a lucrarii conf. HG. 766/'97 este C2 - lucrari de importanta normala
- Cerinta de calitate conf. HG. 742/2007 este corespunzatoare capitolelor:
- A 4.1 - asigurarea rezistentei si stabilitatii la solicitari statice si dinamice
- B 2.1 - siguranta in exploatare a constructiilor
- D 2 - sanatate si protectia mediului

Legenda

	Ax existent
	Margine drum existent
	Sant existent
	Podet existent
	Pod existent
	Cladire
	Trotuar
	Parcare
	Conducte
	Acces proprietate
	Parapet metalic existent
	Zid existent
	Limite proprietati
Ⓒ	Camin vizitare canalizare
Ⓐ	Camin vizitare apa
	Pom
	Stalp retea electrica

PLAN DE SITUATIE CU RIDICAREA TOPOGRAFICA DJ 223

SCARA 1:500

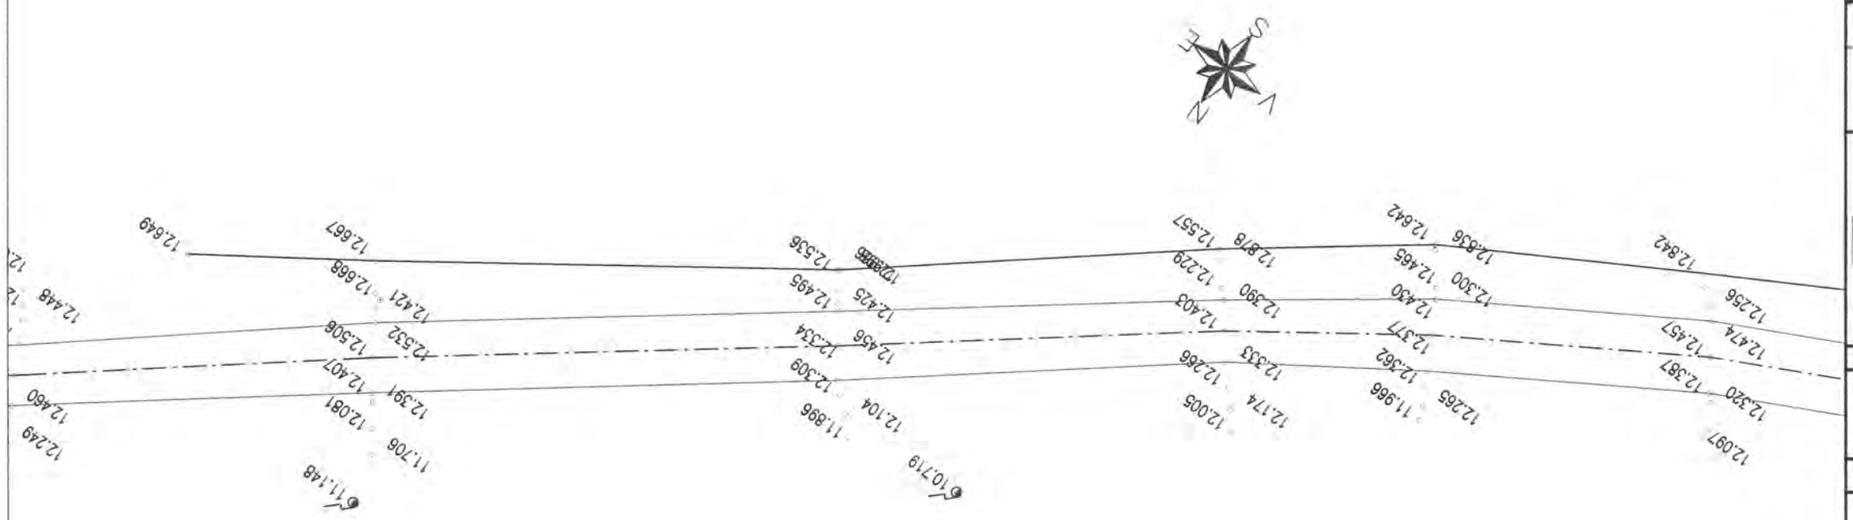

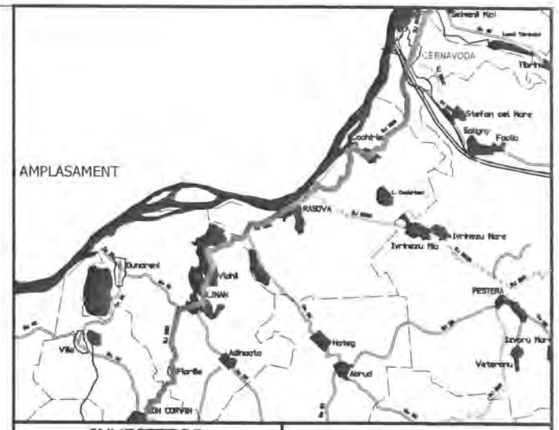

Legenda

	Ax existent
	Margine drum existent
	Sant existent
	Podet existent
	Pod existent
	Cladire
	Trotuar
	Parcare
	Conducte
	Acces proprietate
	Parapet metalic existent
	Zid existent
	Limite proprietati
Ⓒ	Camin vizitare canalizare
Ⓐ	Camin vizitare apa
	Pom
	Stalp retea electrica

NOTA
- Clasa de importanta a lucrarii conf. HG. 766/'97 este C2 - lucrari de importanta normala
- Cerinta de calitate conf. HG. 742/2007 este corespunzatoare capitolelor:
- A 4.1 - asigurarea rezistentei si stabilitatii la solicitari statice si dinamice
- B 2.1 - siguranta in exploatare a constructiilor
- D 2 - sanatate si protectia mediului

INVESTITOR

Regic

GUVERNUL ROMÂNIEI

JUDEȚUL CONSTANTA

BENEFICIAR

U.A.T. JUDEȚUL CONSTANTA

PROIECTANT:

S.C. GLOBAL SERVICE PROIECT S.R.L.
Str. Ardeleni, nr. 14, Sector 2, Bucuresti
t 021-2109080 f 021-2109080 www.globalproiect.ro

CONSTRUCTOR: Asocierea

S.C. OYL COMPANY HOLDING AG S.R.L.
Sos. Brailei Nr.1, Slobozia, jud. Ialomita
t 0243-230.230 f 0243-230.230 www.oylcompanyholding.ro

S.C. ELEKTRA INVEST S.R.L.
Strada Maria Rosetti, nr. 8A, Sector 2, Bucuresti
t 021-634.32.45/44/43 f 021-634.32.46

Verificator de proiect, cerințele A4, B2, D:

Titlu proiect:

"REABILITAREA SI MODERNIZAREA DRUMULUI JUDETEAN DJ 223, TRONSONUL CERNAVODA - RASOVA - ALIMAN - ION CORVIN"

Șef proiect: dr. ing. Adrian Burlacu

Proiectat Ing. Ionut Panaitescu	Desenat Ing. Ana-Maria Cristache

Specialitatea: DRUMURI

Denumire plan: PLAN DE SITUATIE CU RIDICAREA TOPOGRAFICA DJ 223

Scara: 1:500

Data: Mai 2020	Proiect nr: 470/05.2020	
Plansa nr. 3.132	Faza: P.Th.+D.E.	Rev: 0

PLAN DE SITUATIE CU RIDICAREA TOPOGRAFICA DJ 223

SCARA 1:500

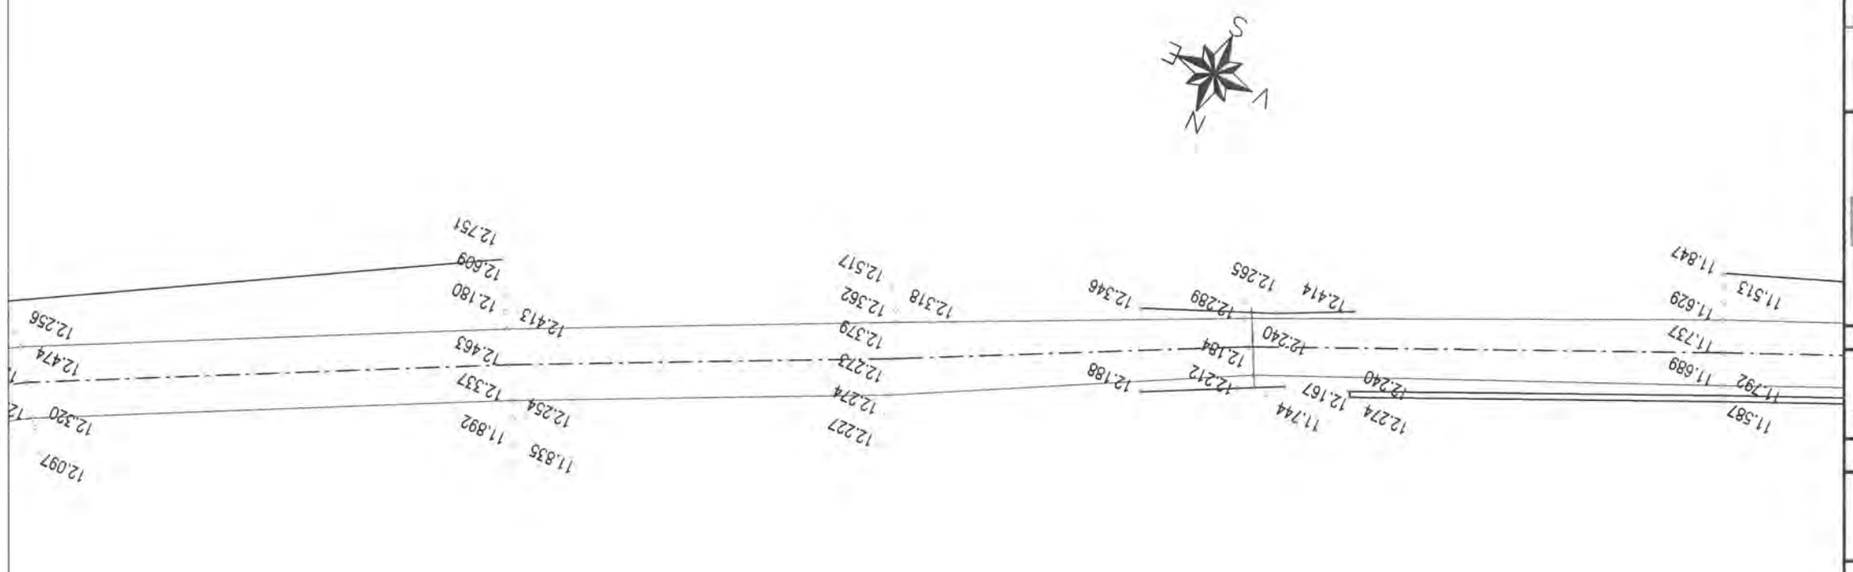

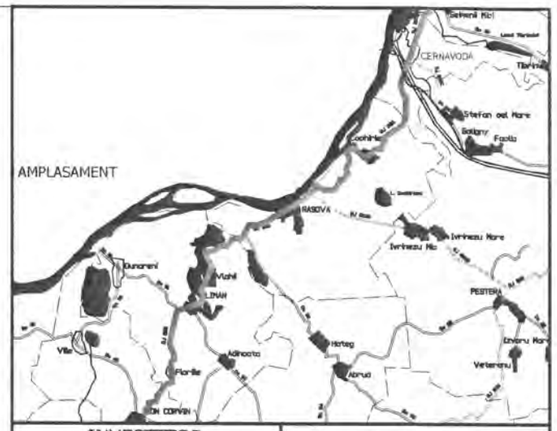

INVESTITOR

Regio

GUVERNUL ROMÂNIEI

JUDEȚUL CONSTANTA

BENEFICIAR

U.A.T. JUDEȚUL CONSTANTA

PROIECTANT:

S.C. GLOBAL SERVICE PROIECT S.R.L.
Str. Ardeleni, nr. 14, Sector 2, Bucuresti
t 021-2109080 f 021-2109080 www.globalproiect.ro

CONSTRUCTOR: Asocierea

S.C. OYL COMPANY HOLDING AG S.R.L.
Sos. Brailei Nr.1, Slobozia, jud. Ialomita
t 0243-230.230 f 0243-230.230 www.oylcompanyholding.ro

S.C. ELEKTRA INVEST S.R.L.
Strada Maria Rosetti, nr. 8A, Sector 2, Bucuresti
t 021-634.32.45/44/43 f 021-634.32.46

Verificator de proiect, cerințele A4, B2, D:

Legenda

	Ax existent
	Margine drum existent
	Sant existent
	Podet existent
	Pod existent
	Cladire
	Trotuar
	Parcare
	Conducte
	Acces proprietate
	Parapet metalic existent
	Zid existent
	Limite proprietati
C	Camin vizitare canalizare
A	Camin vizitare apa
	Pom
	Stalp retea electrica

NOTA
- Clasa de importanta a lucrarii conf. HG. 766/'97 este C2 - lucrari de importanta normala
- Cerinta de calitate conf. HG. 742/2007 este corespunzatoare capitolelor:
- A 4.1 - asigurarea rezistentei si stabilitatii la solicitari statice si dinamice
- B 2.1 - siguranta in exploatare a constructiilor
- D 2 - sanatate si protectia mediului

Titlu proiect:

"REABILITAREA SI MODERNIZAREA DRUMULUI JUDETEAN DJ 223, TRONSONUL CERNAVODA - RASOVA - ALIMAN - ION CORVIN"

Șef proiect:
dr. ing. Adrian Burlacu

Proiectat Ing. Ionut Panaitescu		Desenat Ing. Ana-Maria Cristache	

Specialitatea: DRUMURI

Denumire plan:
PLAN DE SITUATIE CU RIDICAREA TOPOGRAFICA DJ 223
Scara: 1:500

Data: Mai 2020	Proiect nr: 470/05.2020	
Plansa nr. 3.133	Faza: P.Th.+D.E.	Rev: 0

PLAN DE SITUATIE CU RIDICAREA TOPOGRAFICA DJ 223

SCARA 1:500

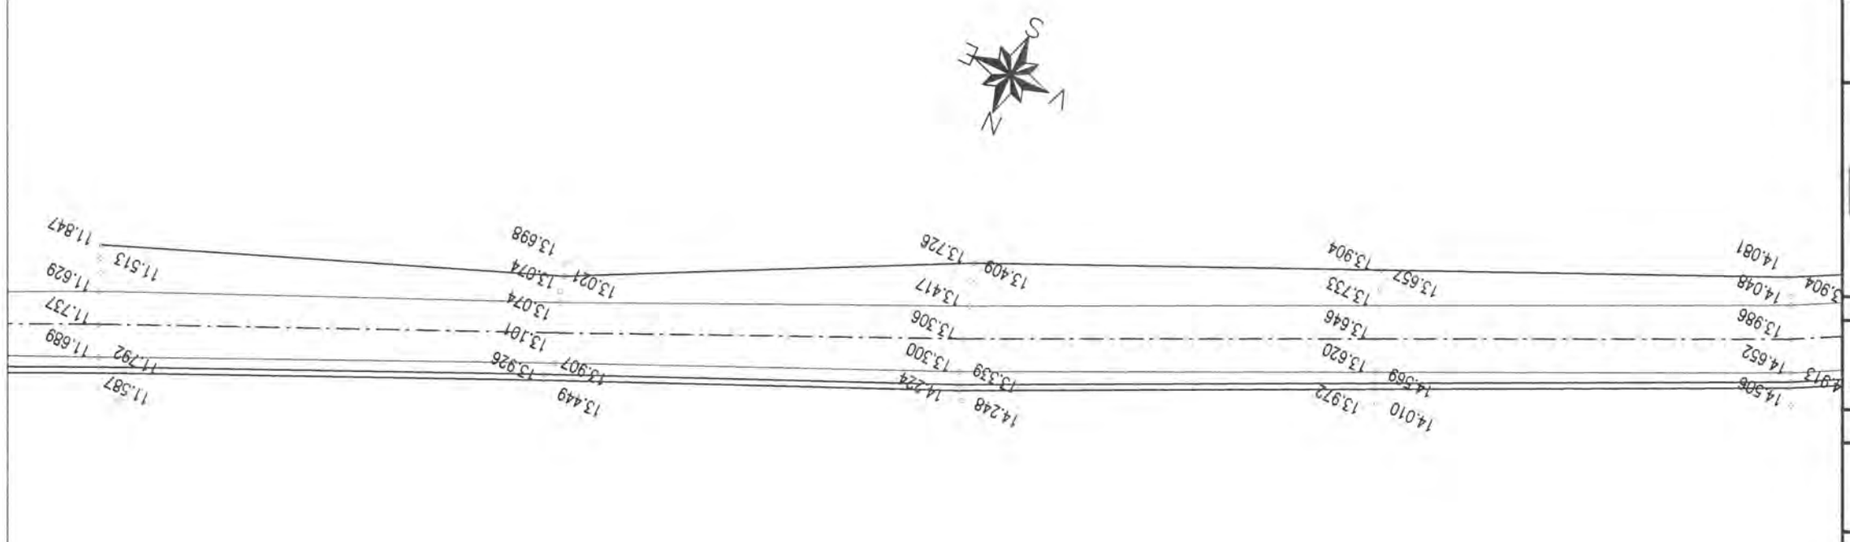

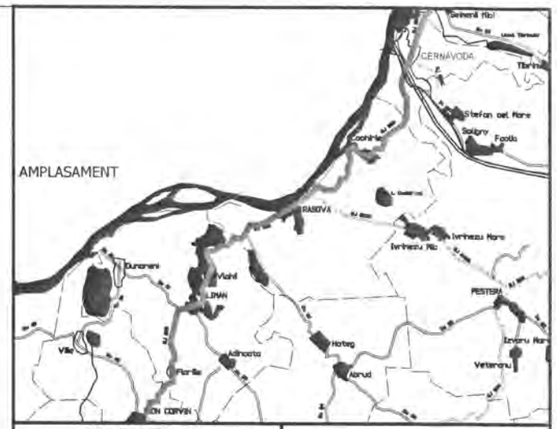

INVESTITOR	BENEFICIAR
Regie — Initiativă locală. Dezvoltare regională.	
GUVERNUL ROMÂNIEI	
JUDEȚUL CONSTANTA	U.A.T. JUDEȚUL CONSTANTA

PROIECTANT:

S.C. GLOBAL SERVICE PROIECT S.R.L.
Str. Ardeleni, nr. 14, Sector 2, Bucuresti
021-2109080 021-2109080 www.globalproiect.ro

CONSTRUCTOR: Asocierea

S.C. OYL COMPANY HOLDING AG S.R.L.
Sos. Brailei Nr.1, Slobozia, jud. Talomita
0243-230.230 0243-230.230 www.oylcompanyholding.ro

S.C. ELEKTRA INVEST S.R.L.
Strada Maria Rosetti, nr. 8A, Sector 2, Bucuresti
021-634.32.45/44/43 021-634.32.46

Verificator de proiect, cerințele A4, B2, D:

Titlu proiect:

"REABILITAREA SI MODERNIZAREA DRUMULUI JUDETEAN DJ 223, TRONSONUL CERNAVODA - RASOVA - ALIMAN - ION CORVIN"

Șef proiect: dr. ing. Adrian Burlacu

Proiectat	Desenat
Ing. Ionut Panaitescu	Ing. Ana-Maria Cristache

Specialitatea: DRUMURI

Denumire plan: PLAN DE SITUATIE CU RIDICAREA TOPOGRAFICA DJ 223

Scara: 1:500

Data: Mai 2020	Proiect nr: 470/05.2020	
Plansa nr. 3.134	Faza: P.Th.+D.E.	Rev: 0

NOTA
- Clasa de importanta a lucrarii conf. HG. 766/'97 este C2 - lucrari de importanta normala
- Cerinta de calitate conf. HG. 742/2007 este corespunzatoare capitolelor:
- A 4.1 - asigurarea rezistentei si stabilitatii la solicitari statice si dinamice
- B 2.1 - siguranta in exploatare a constructiilor
- D 2 - sanatate si protectia mediului

Legenda

	Ax existent
	Margine drum existent
	Sant existent
	Podet existent
	Pod existent
	Cladire
	Trotuar
	Parcare
	Conducte
	Acces proprietate
	Parapet metalic existent
	Zid existent
	Limite proprietati
C	Camin vizitare canalizare
A	Camin vizitare apa
	Pom
	Stalp retea electrica

PLAN DE SITUATIE CU RIDICAREA TOPOGRAFICA DJ 223

SCARA 1:500

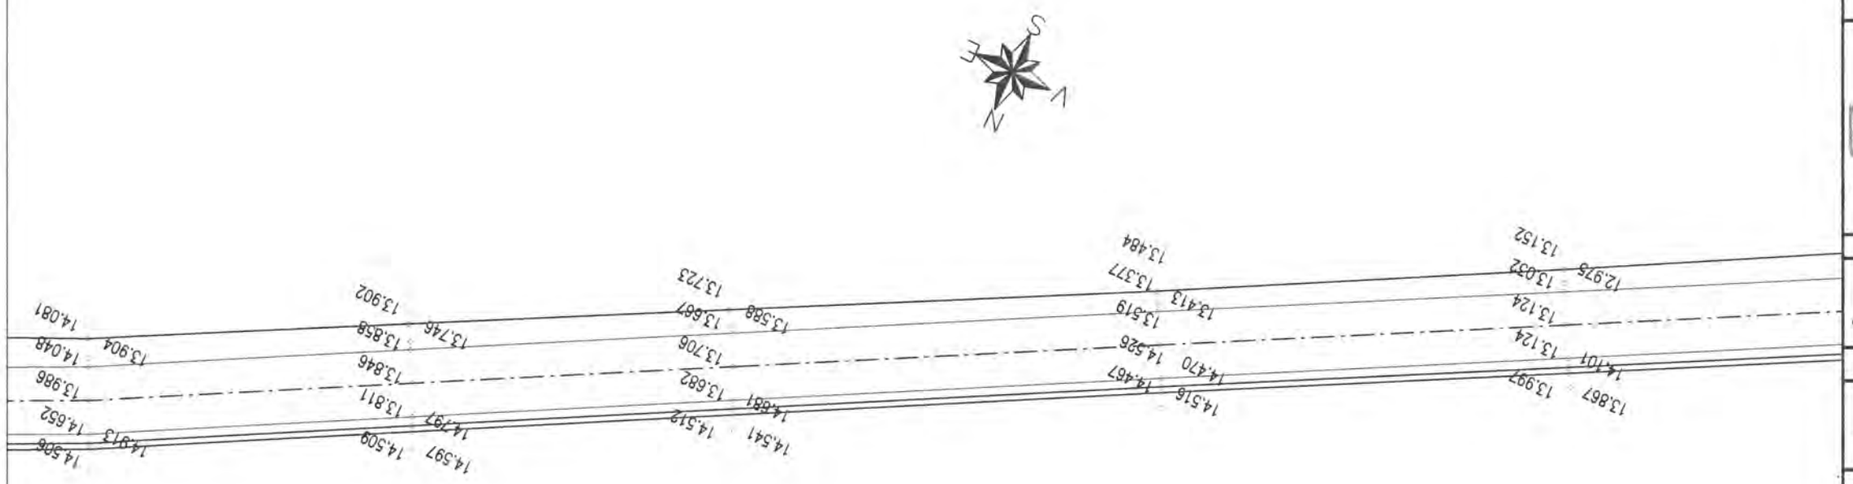

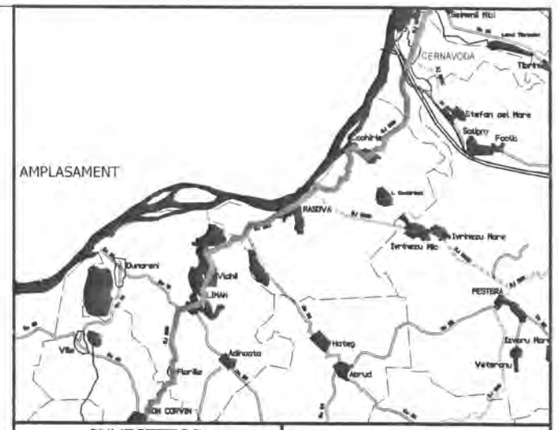

INVESTITOR	BENEFICIAR
Regie — Inițiativă locală. Dezvoltare regională GUVERNUL ROMÂNIEI JUDEȚUL CONSTANTA	U.A.T. JUDEȚUL CONSTANTA

PROIECTANT:

S.C. GLOBAL SERVICE PROIECT S.R.L.
Str. Ardeleni, nr. 14, Sector 2, Bucuresti
t 021-2109080 f 021-2109080 www.globalproiect.ro

CONSTRUCTOR: Asocierea

S.C. OYL COMPANY HOLDING AG S.R.L.
Sos. Brailei Nr.1, Slobozia, jud. Ialomita
t 0243-230.230 f 0243-230.230 www.oylcompanyholding.ro

S.C. ELEKTRA INVEST S.R.L.
Strada Maria Rosetti, nr. 8A, Sector 2, Bucuresti
t 021-634.32.45/44/43 f 021-634.32.46

Verificator de proiect, cerințele A4, B2, D:

Legenda

	Ax existent
	Margine drum existent
	Sant existent
	Podet existent
	Pod existent
	Cladire
	Trotuar
	Parcare
	Conducte
	Acces proprietate
	Parapet metalic existent
	Zid existent
	Limite proprietati
Ⓒ	Camin vizitare canalizare
Ⓐ	Camin vizitare apa
	Pom
	Stalp retea electrica

NOTA
- Clasa de importanta a lucrarii conf. HG. 766/'97 este C2 - lucrari de importanta normala
- Cerinta de calitate conf. HG. 742/2007 este corespunzatoare capitolelor:
- A 4.1 - asigurarea rezistentei si stabilitatii la solicitari statice si dinamice
- B 2.1 - siguranta in exploatare a constructiilor
- D 2 - sanatate si protectia mediului

Titlu proiect:

"REABILITAREA SI MODERNIZAREA DRUMULUI JUDETEAN DJ 223, TRONSONUL CERNAVODA - RASOVA - ALIMAN - ION CORVIN"

Șef proiect:
dr. ing. Adrian Burlacu

Proiectat	Desenat
Ing. Ionut Panaitescu	Ing. Ana-Maria Cristache

Specialitatea: DRUMURI

Denumire plan:
PLAN DE SITUATIE CU RIDICAREA TOPOGRAFICA DJ 223
Scara: 1:500

Data: Mai 2020	Proiect nr: 470/05.2020	
Plansa nr. 3.135	Faza: P.Th.+D.E.	Rev: 0

PLAN DE SITUATIE CU RIDICAREA TOPOGRAFICA DJ 223

SCARA 1:500

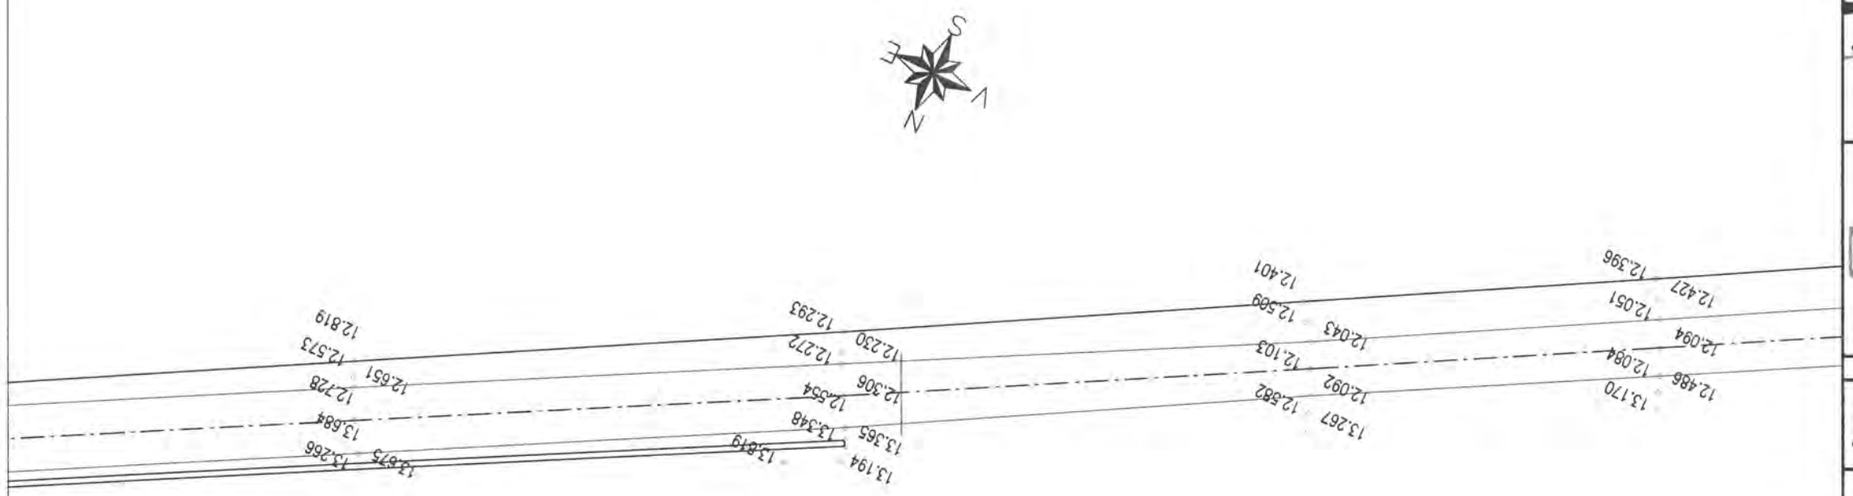

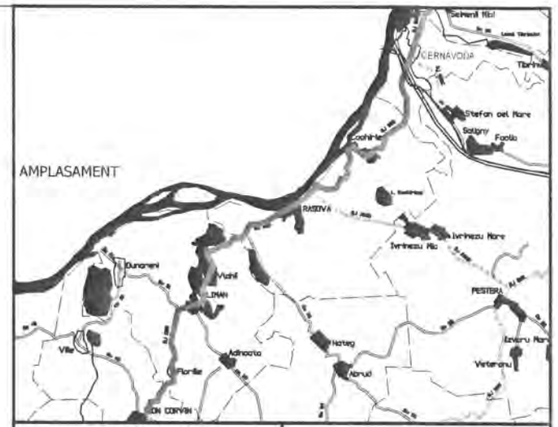

INVESTITOR

Regio

Inițiativă locală. Dezvoltare regională

GUVERNUL ROMÂNIEI

JUDEȚUL CONSTANTA

BENEFICIAR

U.A.T. JUDEȚUL CONSTANTA

PROIECTANT:

S.C. GLOBAL SERVICE PROIECT S.R.L.

Str. Ardeleni, nr. 14, Sector 2, Bucuresti

t 021-2109080 f 021-2109080 www.globalproiect.ro

CONSTRUCTOR: Asocierea

S.C. OYL COMPANY HOLDING AG S.R.L.

Sos. Brailei Nr.1, Slobozia, Jud. Ialomita

t 0243-230.230 f 0243-230.230 www.oylcompanyholding.ro

S.C. ELEKTRA INVEST S.R.L.

Strada Maria Rosetti, nr. 8A, Sector 2, Bucuresti

t 021-634.32.45/44/43 f 021-634.32.46

Verificator de proiect, cerințele A4, B2, D:

NOTA
- Clasa de importanta a lucrarii conf. HG. 766/'97 este C2 - lucrari de importanta normala
- Cerinta de calitate conf. HG. 742/2007 este corespunzatoare capitolelor:
- A 4.1 - asigurarea rezistentei si stabilitatii la solicitari statice si dinamice
- B 2.1 - siguranta in exploatare a constructiilor
- D 2 - sanatate si protectia mediului

Legenda

	Ax existent
	Margine drum existent
	Sant existent
	Podet existent
	Pod existent
	Cladire
	Trotuar
	Parcare
	Conducte
	Acces proprietate
	Parapet metalic existent
	Zid existent
	Limite proprietati
Ⓒ	Camin vizitare canalizare
Ⓐ	Camin vizitare apa
	Pom
	Stalp retea electrica

Titlu proiect:

"REABILITAREA SI MODERNIZAREA DRUMULUI JUDETEAN DJ 223, TRONSONUL CERNAVODA - RASOVA - ALIMAN - ION CORVIN"

Șef proiect:
dr. ing. Adrian Burlacu

Proiectat	Desenat
Ing. Ionut Panaitescu	Ing. Ana-Maria Cristache

Specialitatea: DRUMURI

Denumire plan:
PLAN DE SITUATIE CU RIDICAREA TOPOGRAFICA DJ 223
Scara: 1:500

Data: Mai 2020	Proiect nr: 470/05.2020	
Plansa nr. 3.136	Faza: P.Th.+D.E.	Rev: 0

PLAN DE SITUATIE CU RIDICAREA TOPOGRAFICA DJ 223

SCARA 1:500

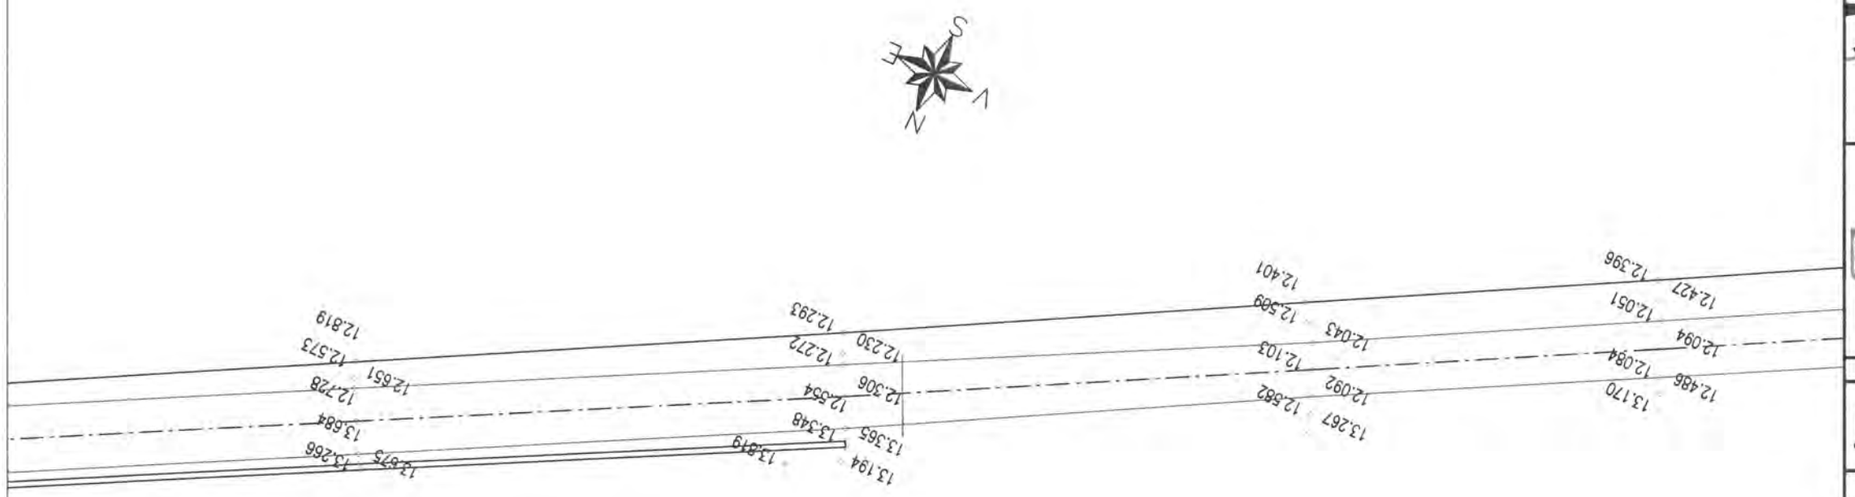

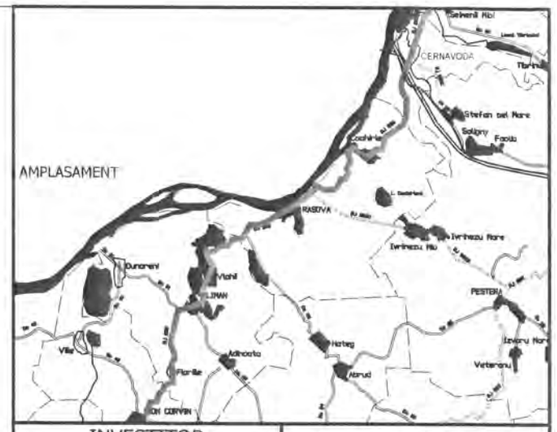

NOTA
- Clasa de importanta a lucrarii conf. HG. 766/'97 este C2 - lucrari de importanta normala
- Cerinta de calitate conf. HG. 742/2007 este corespunzatoare capitolelor:
- A 4.1 - asigurarea rezistentei si stabilitatii la solicitari statice si dinamice
- B 2.1 - siguranta in exploatare a constructiilor
- D 2 - sanatate si protectia mediului

Legenda

	Ax existent
	Margine drum existent
	Sant existent
	Podet existent
	Pod existent
	Cladire
	Trotuar
	Parcare
	Conducte
	Acces proprietate
	Parapet metalic existent
	Zid existent
	Limite proprietati
Ⓒ	Camin vizitare canalizare
Ⓐ	Camin vizitare apa
	Pom
	Stalp retea electrica

INVESTITOR

Regie

Inițiativă locală. Dezvoltare regională.

GUVERNUL ROMÂNIEI

JUDEȚUL CONSTANTA

BENEFICIAR

U.A.T. JUDEȚUL CONSTANTA

PROIECTANT:

S.C. GLOBAL SERVICE PROIECT S.R.L.
Str. Ardeleni, nr. 14, Sector 2, Bucuresti
t 021-2109080 f 021-2109080 www.globalproiect.ro

CONSTRUCTOR: Asocierea

S.C. OYL COMPANY HOLDING AG S.R.L.
Sos. Brailei Nr.1, Slobozia, jud. Ialomita
t 0243-230.230 f 0243-230.230 www.oylcompanyholding.ro

S.C. ELEKTRA INVEST S.R.L.
Strada Maria Rosetti, nr. 8A, Sector 2, Bucuresti
t 021-634.32.45/44/43 f 021-634.32.46

Verificator de proiect, cerințele A4, B2, D:

Titlu proiect:

"REABILITAREA SI MODERNIZAREA DRUMULUI JUDETEAN DJ 223, TRONSONUL CERNAVODA - RASOVA - ALIMAN - ION CORVIN"

Șef proiect:
dr. ing. Adrian Burlacu

Proiectat Ing. Ionut Panaitescu	Desenat Ing. Ana-Maria Cristache

Specialitatea: DRUMURI

Denumire plan:
PLAN DE SITUATIE CU RIDICAREA TOPOGRAFICA DJ 223
Scara: 1:500

Data: Mai 2020	Proiect nr: 470/05.2020	
Plansa nr. 3.137	Faza: P.Th.+D.E.	Rev: 0

PLAN DE SITUATIE CU RIDICAREA TOPOGRAFICA DJ 223

SCARA 1:500

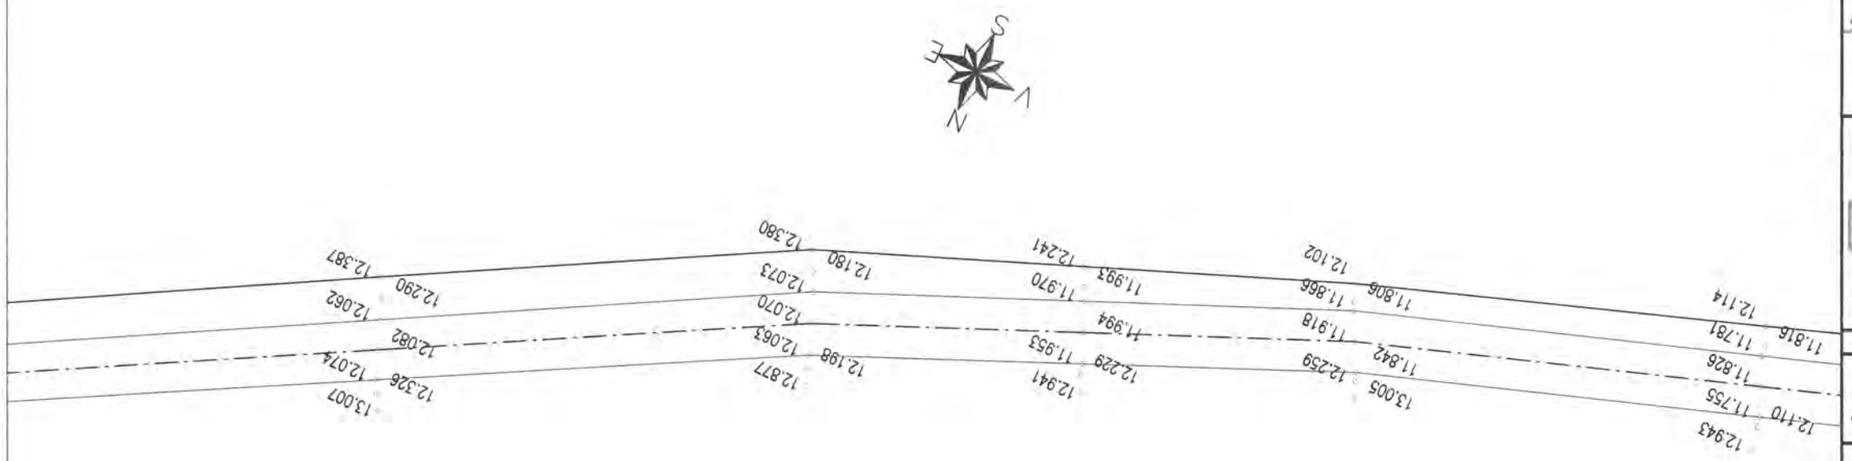

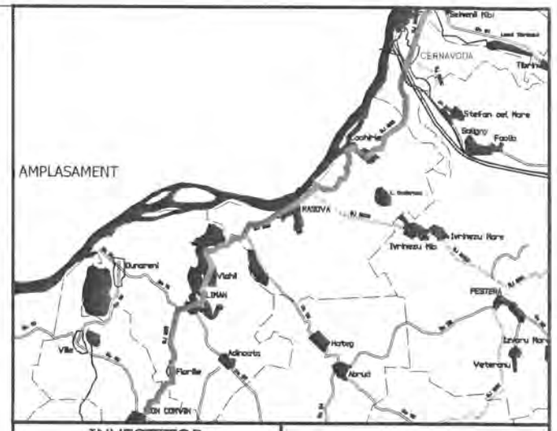

INVESTITOR	BENEFICIAR
Regie – Initiativă locală. Dezvoltare regională GUVERNUL ROMÂNIEI JUDEȚUL CONSTANTA	U.A.T. JUDEȚUL CONSTANTA

PROIECTANT:

S.C. GLOBAL SERVICE PROIECT S.R.L.
Str. Ardeleni, nr. 14, Sector 2, Bucuresti
t 021-2109080 f 021-2109080 www.globalproiect.ro

CONSTRUCTOR: Asocierea

S.C. OYL COMPANY HOLDING AG S.R.L.
Sos. Brailei Nr.1, Slobozia, jud. Ialomita
t 0243-230.230 f 0243-230.230 www.oylcompanyholding.ro

S.C. ELEKTRA INVEST S.R.L.
Strada Maria Rosetti, nr. 8A, Sector 2, Bucuresti
t 021-634.32.45/44/43 f 021-634.32.46

Verificator de proiect, cerințele A4, B2, D:

Legenda

	Ax existent
	Margine drum existent
	Sant existent
	Podet existent
	Pod existent
	Cladire
	Trotuar
	Parcare
	Conducte
	Acces proprietate
	Parapet metalic existent
	Zid existent
	Limite proprietati
C	Camin vizitare canalizare
A	Camin vizitare apa
	Pom
	Stalp retea electrica

NOTA
- Clasa de importanta a lucrarii conf. HG. 766/'97 este C2 - lucrari de importanta normala
- Cerinta de calitate conf. HG. 742/2007 este corespunzatoare capitolelor:
- A 4.1 - asigurarea rezistentei si stabilitatii la solicitari statice si dinamice
- B 2.1 - siguranta in exploatare a constructiilor
- D 2 - sanatate si protectia mediului

Titlu proiect:

"REABILITAREA SI MODERNIZAREA DRUMULUI JUDETEAN DJ 223, TRONSONUL CERNAVODA - RASOVA - ALIMAN - ION CORVIN"

Șef proiect: dr. ing. Adrian Burlacu

Proiectat	Desenat
Ing. Ionut Panaitescu	Ing. Ana-Maria Cristache

Specialitatea: DRUMURI

Denumire plan: PLAN DE SITUATIE CU RIDICAREA TOPOGRAFICA DJ 223

Scara: 1:500

Data: Mai 2020	Proiect nr: 470/05.2020	
Plansa nr. 3.138	Faza: P.Th.+D.E.	Rev: 0

PLAN DE SITUATIE CU RIDICAREA TOPOGRAFICA DJ 223

SCARA 1:500

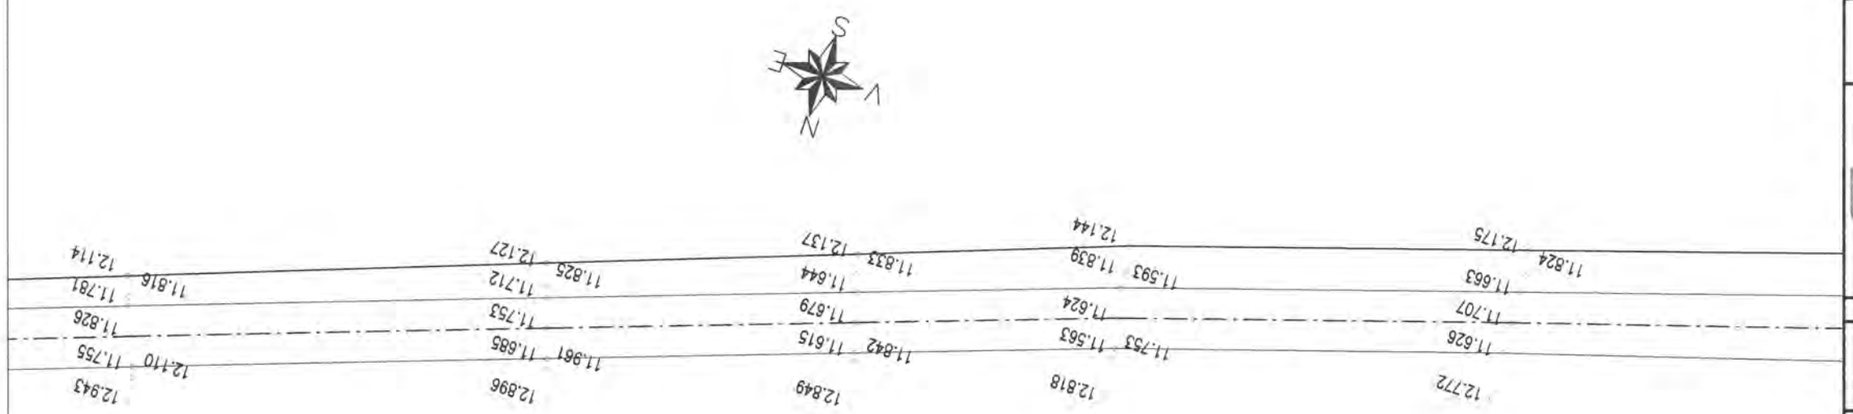

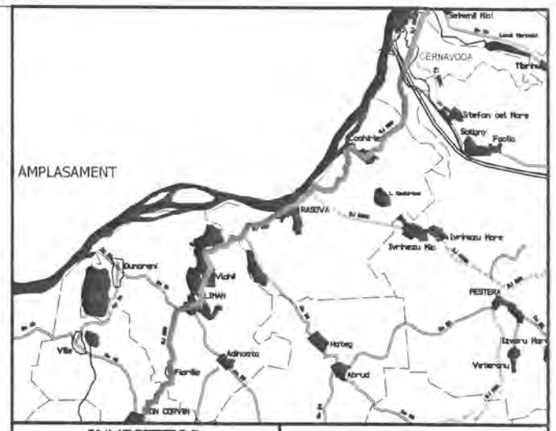

INVESTITOR

Regio

Inițiativă locală. Dezvoltare regională.

GUVERNUL ROMÂNIEI

JUDEȚUL CONSTANTA

BENEFICIAR

U.A.T. JUDEȚUL CONSTANTA

PROIECTANT:

S.C. GLOBAL SERVICE PROIECT S.R.L.

Str. Ardeleni, nr. 14, Sector 2, Bucuresti

t 021-2109080 f 021-2109080 www.globalproiect.ro

CONSTRUCTOR: Asocierea

S.C. OYL COMPANY HOLDING AG S.R.L.

Sos. Brailei Nr.1, Slobozia, jud. Ialomita

t 0243-230.230 f 0243-230.230 www.oylcompanyholding.ro

S.C. ELEKTRA INVEST S.R.L.

Strada Maria Rosetti, nr. 8A, Sector 2, Bucuresti

t 021-634.32.45/44/43 f 021-634.32.46

Verificator de proiect, cerințele A4, B2, D:

Titlu proiect:

"REABILITAREA SI MODERNIZAREA DRUMULUI JUDETEAN DJ 223, TRONSONUL CERNAVODA - RASOVA - ALIMAN - ION CORVIN"

Șef proiect: dr. ing. Adrian Burlacu

Proiectat		Desenat	
Ing. Ionut Panaitescu		Ing. Ana-Maria Cristache	

Specialitatea: DRUMURI

Denumire plan: PLAN DE SITUATIE CU RIDICAREA TOPOGRAFICA DJ 223

Scara: 1:500

Data: Mai 2020	Proiect nr: 470/05.2020	
Plansa nr. 3.139	Faza: P.Th.+D.E.	Rev: 0

Legenda

	Ax existent
	Margine drum existent
	Sant existent
	Podet existent
	Pod existent
	Cladire
	Trotuar
	Parcare
	Conducte
	Acces proprietate
	Parapet metalic existent
	Zid existent
	Limite proprietati
Ⓒ	Camin vizitare canalizare
Ⓐ	Camin vizitare apa
	Pom
	Stalp retea electrica

NOTA

- Clasa de importanta a lucrarii conf. HG. 766/'97 este C2 - lucrari de importanta normala
- Cerinta de calitate conf. HG. 742/2007 este corespunzatoare capitolelor:
- A 4.1 - asigurarea rezistentei si stabilitatii la solicitari statice si dinamice
- B 2.1 - siguranta in exploatare a constructiilor
- D 2 - sanatate si protectia mediului

PLAN DE SITUATIE CU RIDICAREA TOPOGRAFICA DJ 223

SCARA 1:500

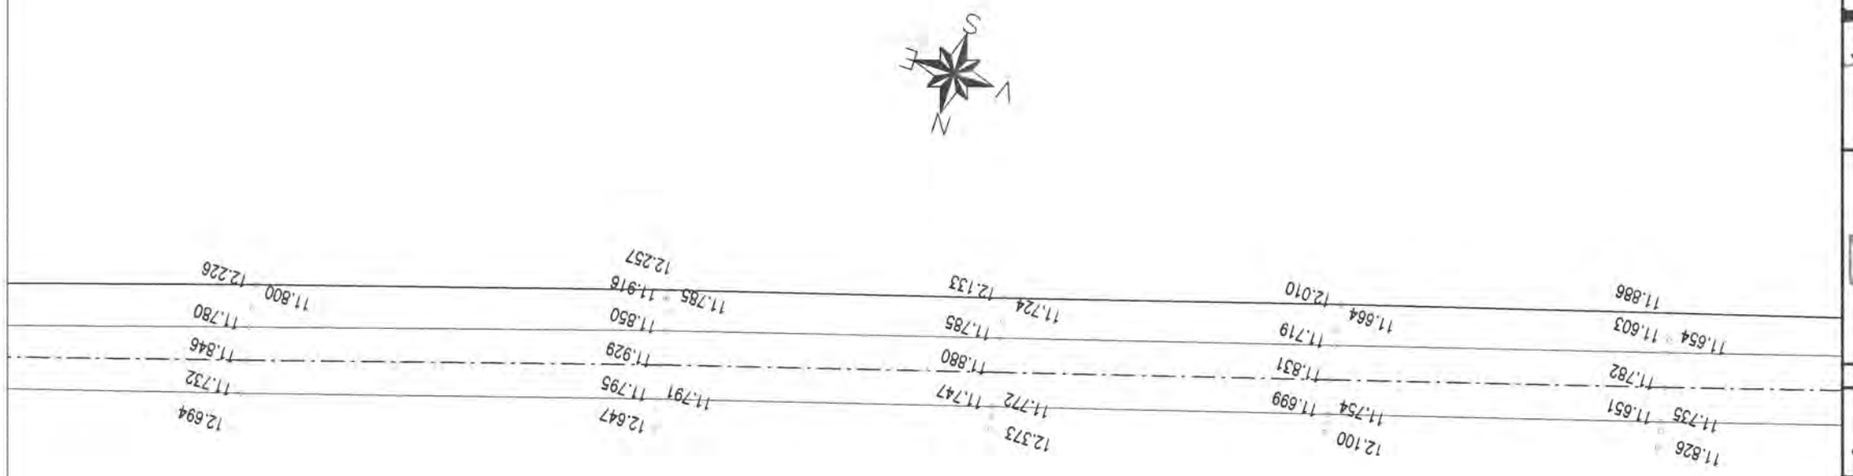

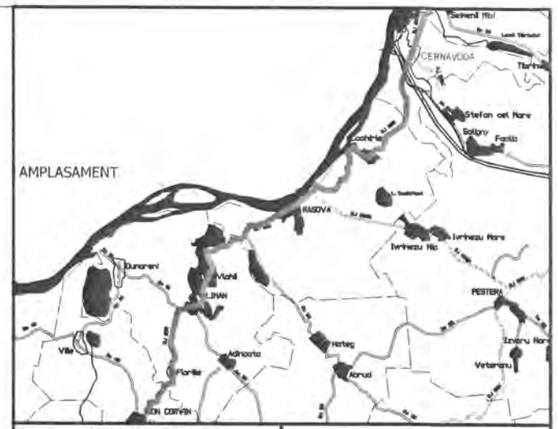

NOTA
- Clasa de importanta a lucrarii conf. HG. 766/'97 este C2 - lucrari de importanta normala
- Cerinta de calitate conf. HG. 742/2007 este corespunzatoare capitolelor:
- A 4.1 - asigurarea rezistentei si stabilitatii la solicitari statice si dinamice
- B 2.1 - siguranta in exploatare a constructiilor
- D 2 - sanatate si protectia mediului

Legenda

	Ax existent
	Margine drum existent
	Sant existent
	Podet existent
	Pod existent
	Cladire
	Trotuar
	Parcare
	Conducte
	Acces proprietate
	Parapet metalic existent
	Zid existent
	Limite proprietati
Ⓒ	Camin vizitare canalizare
Ⓐ	Camin vizitare apa
	Pom
	Stalp retea electrica

INVESTITOR

Regie
Inițiativă locală. Dezvoltare regională

GUVERNUL ROMÂNIEI

JUDEȚUL CONSTANTA

BENEFICIAR

U.A.T. JUDEȚUL CONSTANTA

PROIECTANT:

S.C. GLOBAL SERVICE PROIECT S.R.L.
Str. Ardeleni, nr. 14, Sector 2, Bucuresti
t 021-2109080 f 021-2109080 www.globalproiect.ro

CONSTRUCTOR: Asocierea

S.C. OYL COMPANY HOLDING AG S.R.L.
Sos. Brailei Nr.1, Slobozia, jud. Ialomita
t 0243-230.230 f 0243-230.230 www.oylcompanyholding.ro

S.C. ELEKTRA INVEST S.R.L.
Strada Maria Rosetti, nr. 8A, Sector 2, Bucuresti
t 021-634.32.45/44/43 f 021-634.32.46

Verificator de proiect, cerințele A4, B2, D:

Titlu proiect:

"REABILITAREA SI MODERNIZAREA DRUMULUI JUDETEAN DJ 223, TRONSONUL CERNAVODA - RASOVA - ALIMAN - ION CORVIN"

Șef proiect: dr. ing. Adrian Burlacu

Proiectat Ing. Ionut Panaitescu		Desenat Ing. Ana-Maria Cristache	

Specialitatea: DRUMURI

Denumire plan: PLAN DE SITUATIE CU RIDICAREA TOPOGRAFICA DJ 223

Scara: 1:500

Data: Mai 2020	Proiect nr: 470/05.2020	
Plansa nr. 3.140	Faza: P.Th.+D.E.	Rev: 0

PLAN DE SITUATIE CU RIDICAREA TOPOGRAFICA DJ 223

SCARA 1:500

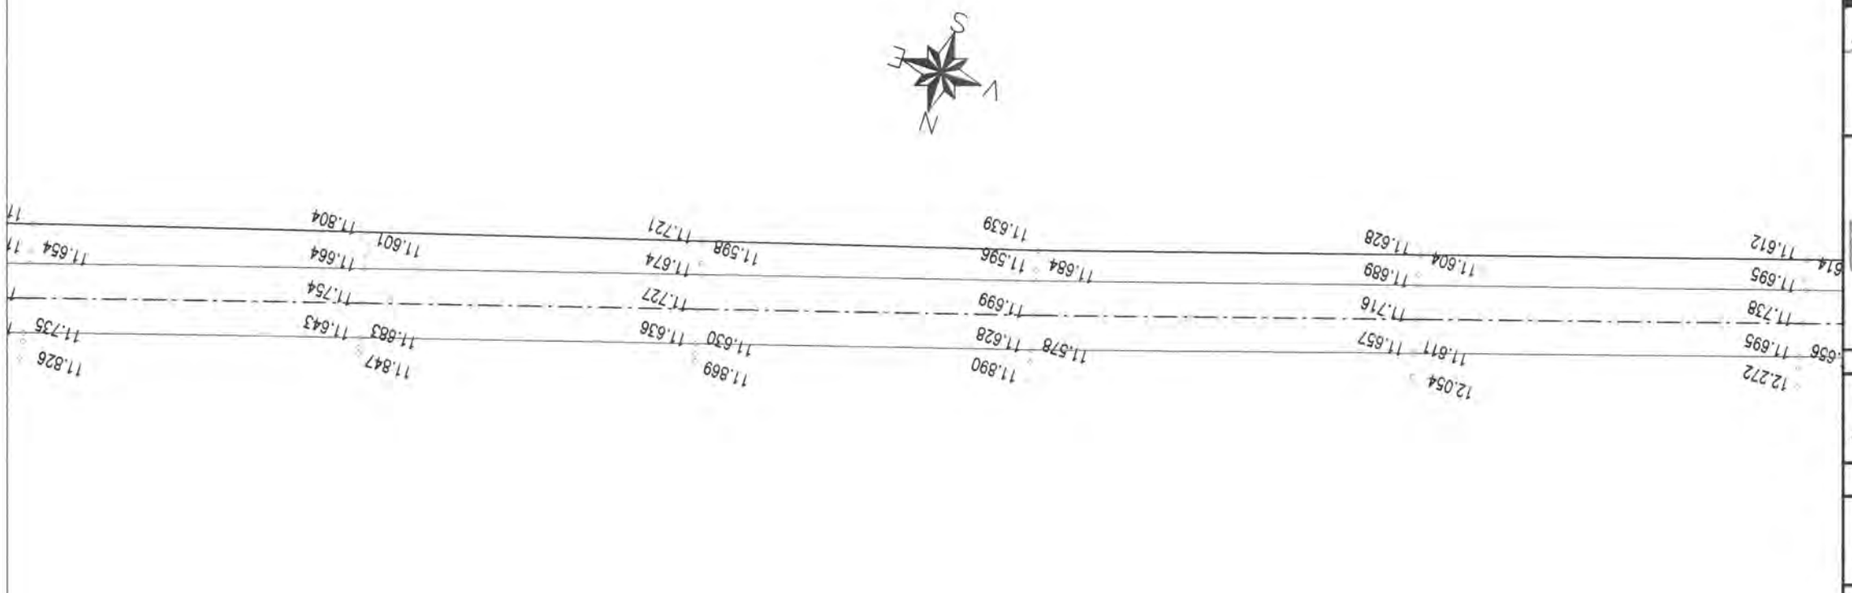

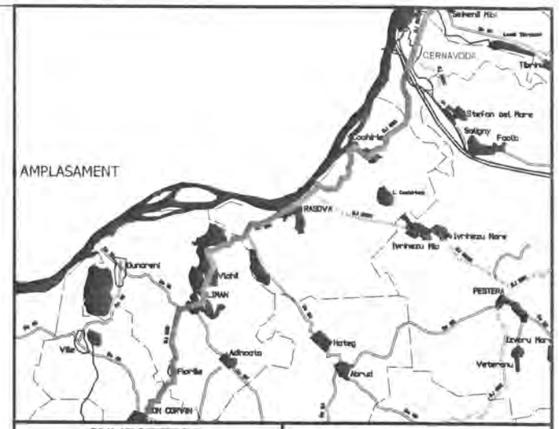

INVESTITOR	BENEFICIAR
Regie Iniţiativă locală. Dezvoltare regională. GUVERNUL ROMÂNIEI JUDEŢUL CONSTANTA	U.A.T. JUDEŢUL CONSTANTA

PROIECTANT:

S.C. GLOBAL SERVICE PROIECT S.R.L.
Str. Ardeleni, nr. 14, Sector 2, Bucuresti
t 021-2109080 f 021-2109080 www.globalproiect.ro

CONSTRUCTOR: Asocierea

S.C. OYL COMPANY HOLDING AG S.R.L.
Sos. Brailei Nr.1, Slobozia, jud. Ialomita
t 0243-230.230 f 0243-230.230 www.oylcompanyholding.ro

S.C. ELEKTRA INVEST S.R.L.
Strada Maria Rosetti, nr. 8A, Sector 2, Bucuresti
t 021-634.32.45/44/43 f 021-634.32.46

Verificator de proiect, cerinţele A4, B2, D:

Legenda

	Ax existent
	Margine drum existent
	Sant existent
	Podet existent
	Pod existent
	Cladire
	Trotuar
	Parcare
	Conducte
	Acces proprietate
	Parapet metalic existent
	Zid existent
	Limite proprietati
Ⓒ	Camin vizitare canalizare
Ⓐ	Camin vizitare apa
	Pom
	Stalp retea electrica

NOTA
- Clasa de importanta a lucrarii conf. HG. 766/'97 este C2 - lucrari de importanta normala
- Cerinta de calitate conf. HG. 742/2007 este corespunzatoare capitolelor:
- A 4.1 - asigurarea rezistentei si stabilitatii la solicitari statice si dinamice
- B 2.1 - siguranta in exploatare a constructiilor
- D 2 - sanatate si protectia mediului

Titlu proiect:

"REABILITAREA SI MODERNIZAREA DRUMULUI JUDETEAN DJ 223, TRONSONUL CERNAVODA - RASOVA - ALIMAN - ION CORVIN"

Şef proiect:
dr. ing. Adrian Burlacu

Proiectat	Desenat
Ing. Ionut Panaitescu	Ing. Ana-Maria Cristache

Specialitatea: DRUMURI

Denumire plan:
PLAN DE SITUATIE CU RIDICAREA TOPOGRAFICA DJ 223
Scara: 1:500

Data: Mai 2020	Proiect nr: 470/05.2020	
Plansa nr. 3.141	Faza: P.Th.+D.E.	Rev: 0

PLAN DE SITUATIE CU RIDICAREA TOPOGRAFICA DJ 223

SCARA 1:500

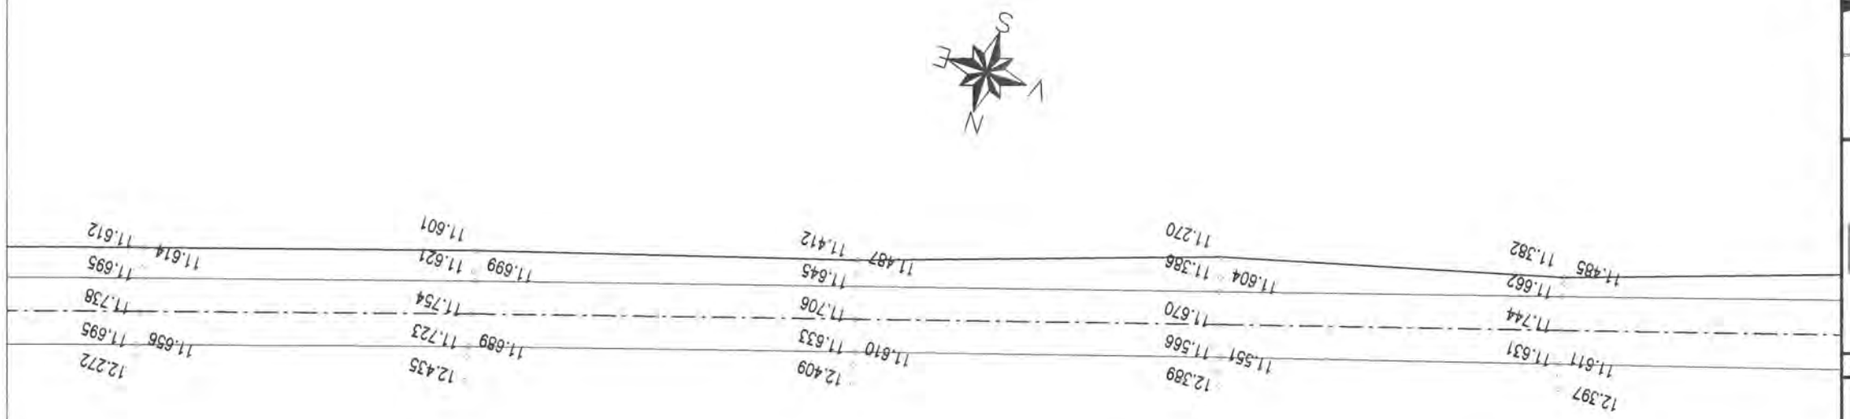

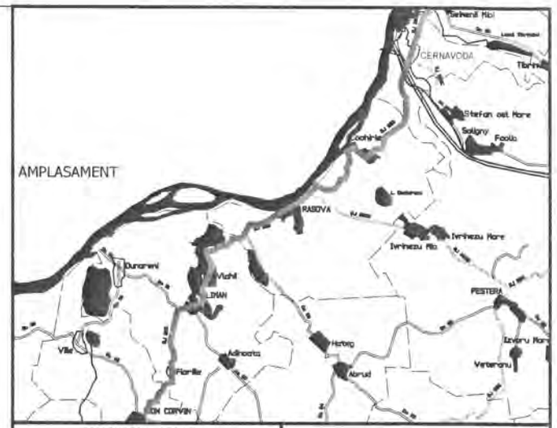

NOTA
- Clasa de importanta a lucrarii conf. HG. 766/'97 este C2 - lucrari de importanta normala
- Cerinta de calitate conf. HG. 742/2007 este corespunzatoare capitolelor:
- A 4.1 - asigurarea rezistentei si stabilitatii la solicitari statice si dinamice
- B 2.1 - siguranta in exploatare a constructiilor
- D 2 - sanatate si protectia mediului

Legenda

	Ax existent
	Margine drum existent
	Sant existent
	Podet existent
	Pod existent
	Cladire
	Trotuar
	Parcare
	Conducte
	Acces proprietate
	Parapet metalic existent
	Zid existent
	Limite proprietati
Ⓒ	Camin vizitare canalizare
Ⓐ	Camin vizitare apa
	Pom
	Stalp retea electrica

INVESTITOR

Regie

Iniciativă locală. Dezvoltare regională.

GUVERNUL ROMÂNIEI

JUDEȚUL CONSTANTA

BENEFICIAR

U.A.T. JUDEȚUL CONSTANTA

PROIECTANT:

S.C. GLOBAL SERVICE PROIECT S.R.L.

Str. Ardeleni, nr. 14, Sector 2, Bucuresti

t 021-2109080 f 021-2109080 www.globalproiect.ro

CONSTRUCTOR: Asocierea

S.C. OYL COMPANY HOLDING AG S.R.L.

Sos. Brailei Nr.1, Slobozia, jud. Ialomita

t 0243-230.230 f 0243-230.230 www.oylcompanyholding.ro

S.C. ELEKTRA INVEST S.R.L.

Strada Maria Rosetti, nr. 8A, Sector 2, Bucuresti

t 021-634.32.45/44/43 f 021-634.32.46

Verificator de proiect, cerințele A4, B2, D:

Titlu proiect:

"REABILITAREA SI MODERNIZAREA DRUMULUI JUDETEAN DJ 223, TRONSONUL CERNAVODA - RASOVA - ALIMAN - ION CORVIN"

Șef proiect: dr. ing. Adrian Burlacu

Proiectat	Desenat
Ing. Ionut Panaitescu	Ing. Ana-Maria Cristache

Specialitatea: DRUMURI

Denumire plan: PLAN DE SITUATIE CU RIDICAREA TOPOGRAFICA DJ 223

Scara: 1:500

Data: Mai 2020	Proiect nr: 470/05.2020	
Plansa nr. 3.142	Faza: P.Th.+D.E.	Rev: 0

PLAN DE SITUATIE CU RIDICAREA TOPOGRAFICA DJ 223

SCARA 1:500

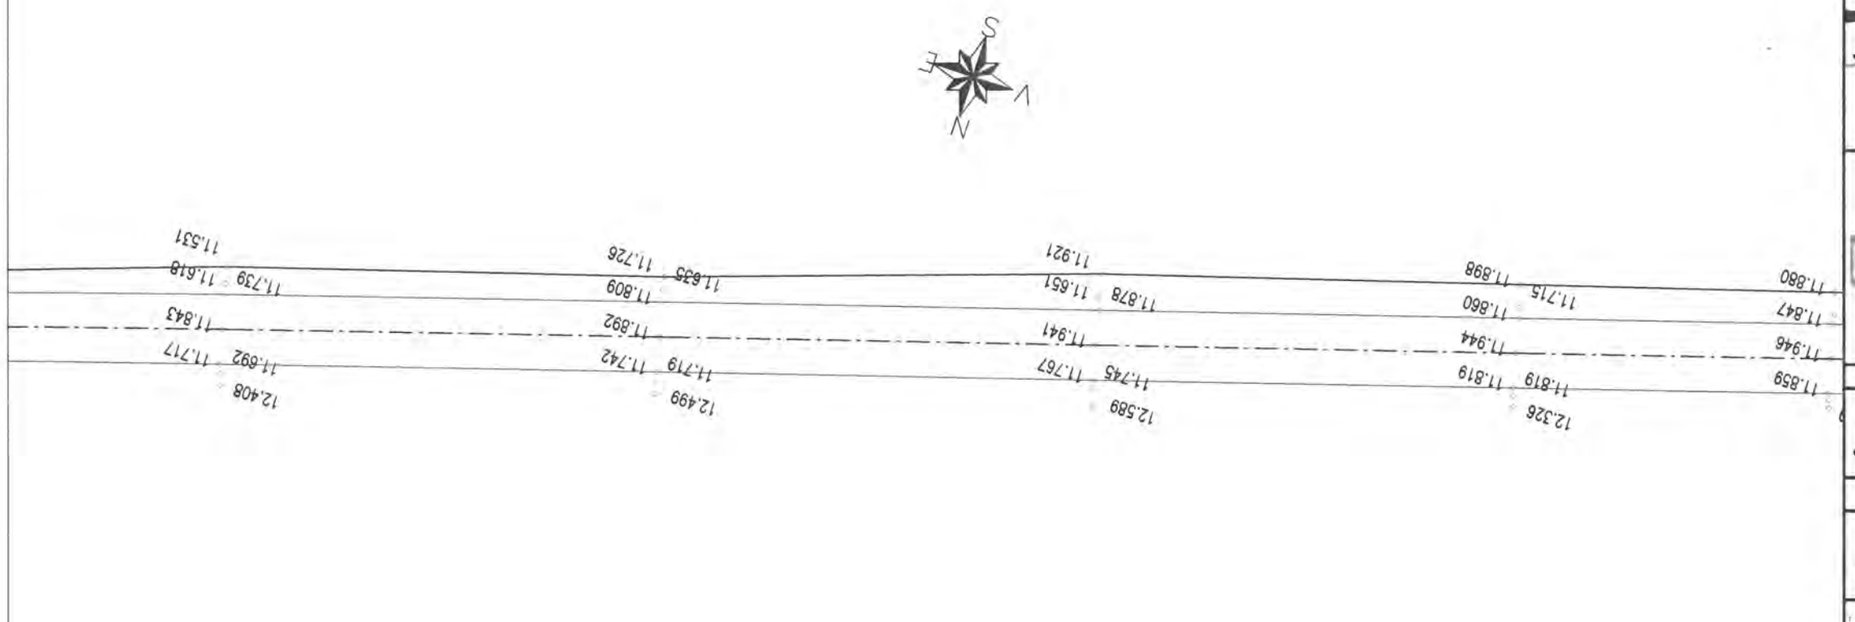

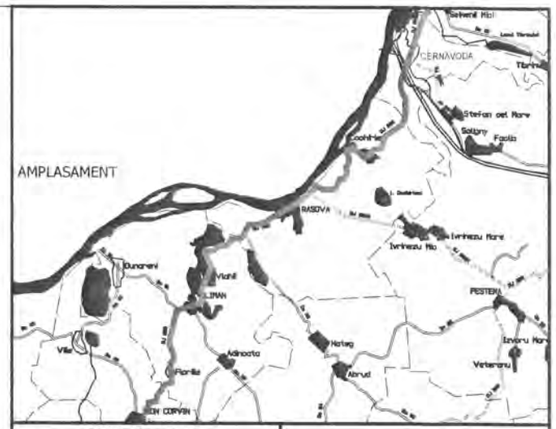

INVESTITOR	BENEFICIAR
Regie — Initiativă locală. Dezvoltare regională.	
GUVERNUL ROMÂNIEI	
JUDEȚUL CONSTANTA	U.A.T. JUDEȚUL CONSTANTA

PROIECTANT:

S.C. GLOBAL SERVICE PROIECT S.R.L.
Str. Ardeleni, nr. 14, Sector 2, Bucuresti
t 021-2109080 f: 021-2109080 www.globalproiect.ro

CONSTRUCTOR: Asocierea

S.C. OYL COMPANY HOLDING AG S.R.L.
Sos. Brailei Nr.1, Slobozia, jud. Ialomita
t 0243-230.230 f: 0243-230.230 www.oylcompanyholding.ro

S.C. ELEKTRA INVEST S.R.L.
Strada Maria Rosetti, nr. 8A, Sector 2, Bucuresti
t 021-634.32.45/44/43 f: 021-634.32.46

Verificator de proiect, cerințele A4, B2, D:

Legenda

	Ax existent
	Margine drum existent
	Sant existent
	Podet existent
	Pod existent
	Cladire
	Trotuar
	Parcare
	Conducte
	Acces proprietate
	Parapet metalic existent
	Zid existent
	Limite proprietati
Ⓒ	Camin vizitare canalizare
Ⓐ	Camin vizitare apa
	Pom
	Stalp retea electrica

NOTA
- Clasa de importanta a lucrarii conf. HG. 766/'97 este C2 - lucrari de importanta normala
- Cerinta de calitate conf. HG. 742/2007 este corespunzatoare capitolelor:
- A 4.1 - asigurarea rezistentei si stabilitatii la solicitari statice si dinamice
- B 2.1 - siguranta in exploatare a constructiilor
- D 2 - sanatate si protectia mediului

Titlu proiect:

"REABILITAREA SI MODERNIZAREA DRUMULUI JUDETEAN DJ 223, TRONSONUL CERNAVODA - RASOVA - ALIMAN - ION CORVIN"

Șef proiect: dr. ing. Adrian Burlacu

Proiectat	Desenat
Ing. Ionut Panaitescu	Ing. Ana-Maria Cristache

Specialitatea: DRUMURI

Denumire plan: PLAN DE SITUATIE CU RIDICAREA TOPOGRAFICA DJ 223
Scara: 1:500

Data: Mai 2020	Proiect nr: 470/05.2020	
Plansa nr. 3.143	Faza: P.Th.+D.E.	Rev: 0

PLAN DE SITUATIE CU RIDICAREA TOPOGRAFICA DJ 223

SCARA 1:500

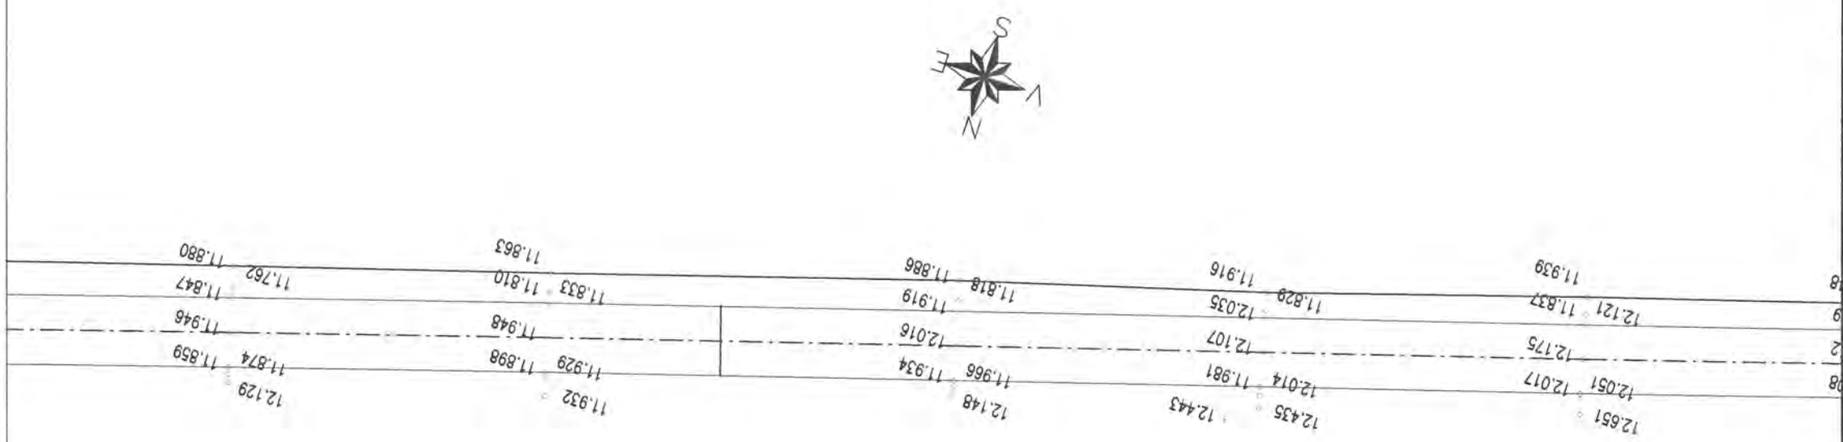

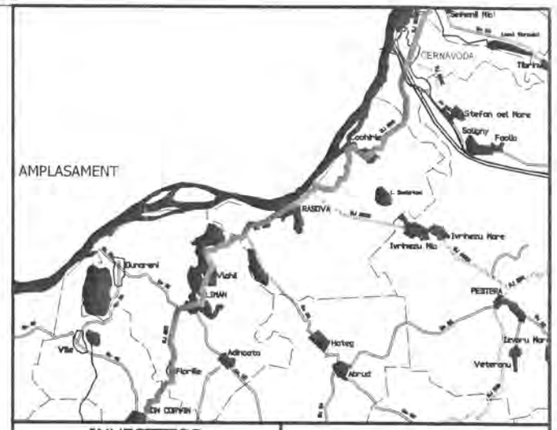

INVESTITOR

Regie

Inițiativă locală. Dezvoltare regională.

GUVERNUL ROMÂNIEI

JUDEȚUL CONSTANTA

BENEFICIAR

U.A.T. JUDEȚUL CONSTANTA

PROIECTANT:

S.C. GLOBAL SERVICE PROIECT S.R.L.

Str. Ardeleni, nr. 14, Sector 2, Bucuresti

t 021-2109080 f: 021-2109080 www.globalproiect.ro

CONSTRUCTOR: Asocierea

S.C. OYL COMPANY HOLDING AG S.R.L.

Sos. Brailei Nr.1, Slobozia, jud. Ialomita

t 0243-230.230 f: 0243-230.230 www.oylcompanyholding.ro

S.C. ELEKTRA INVEST S.R.L.

Strada Maria Rosetti, nr. 8A, Sector 2, Bucuresti

t 021-634.32.45/44/43 f: 021-634.32.46

Verificator de proiect, cerințele A4, B2, D:

Titlu proiect:

"REABILITAREA SI MODERNIZAREA DRUMULUI JUDETEAN DJ 223, TRONSONUL CERNAVODA - RASOVA - ALIMAN - ION CORVIN"

Șef proiect: dr. ing. Adrian Burlacu

Proiectat		Desenat	
Ing. Ionut Panaitescu		Ing. Ana-Maria Cristache	

Specialitatea: DRUMURI

Denumire plan: PLAN DE SITUATIE CU RIDICAREA TOPOGRAFICA DJ 223

Scara: 1:500

Data: Mai 2020	Proiect nr: 470/05.2020	
Plansa nr. 3.144	Faza: P.Th.+D.E.	Rev: 0

NOTA
- Clasa de importanta a lucrarii conf. HG. 766/'97 este C2 - lucrari de importanta normala
- Cerinta de calitate conf. HG. 742/2007 este corespunzatoare capitolelor:
- A 4.1 - asigurarea rezistentei si stabilitatii la solicitari statice si dinamice
- B 2.1 - siguranta in exploatare a constructiilor
- D 2 - sanatate si protectia mediului

Legenda

	Ax existent
	Margine drum existent
	Sant existent
	Podet existent
	Pod existent
	Cladire
	Trotuar
	Parcare
	Conducte
	Acces proprietate
	Parapet metalic existent
	Zid existent
	Limite proprietati
C	Camin vizitare canalizare
A	Camin vizitare apa
	Pom
	Stalp retea electrica

PLAN DE SITUATIE CU RIDICAREA TOPOGRAFICA DJ 223

SCARA 1:500

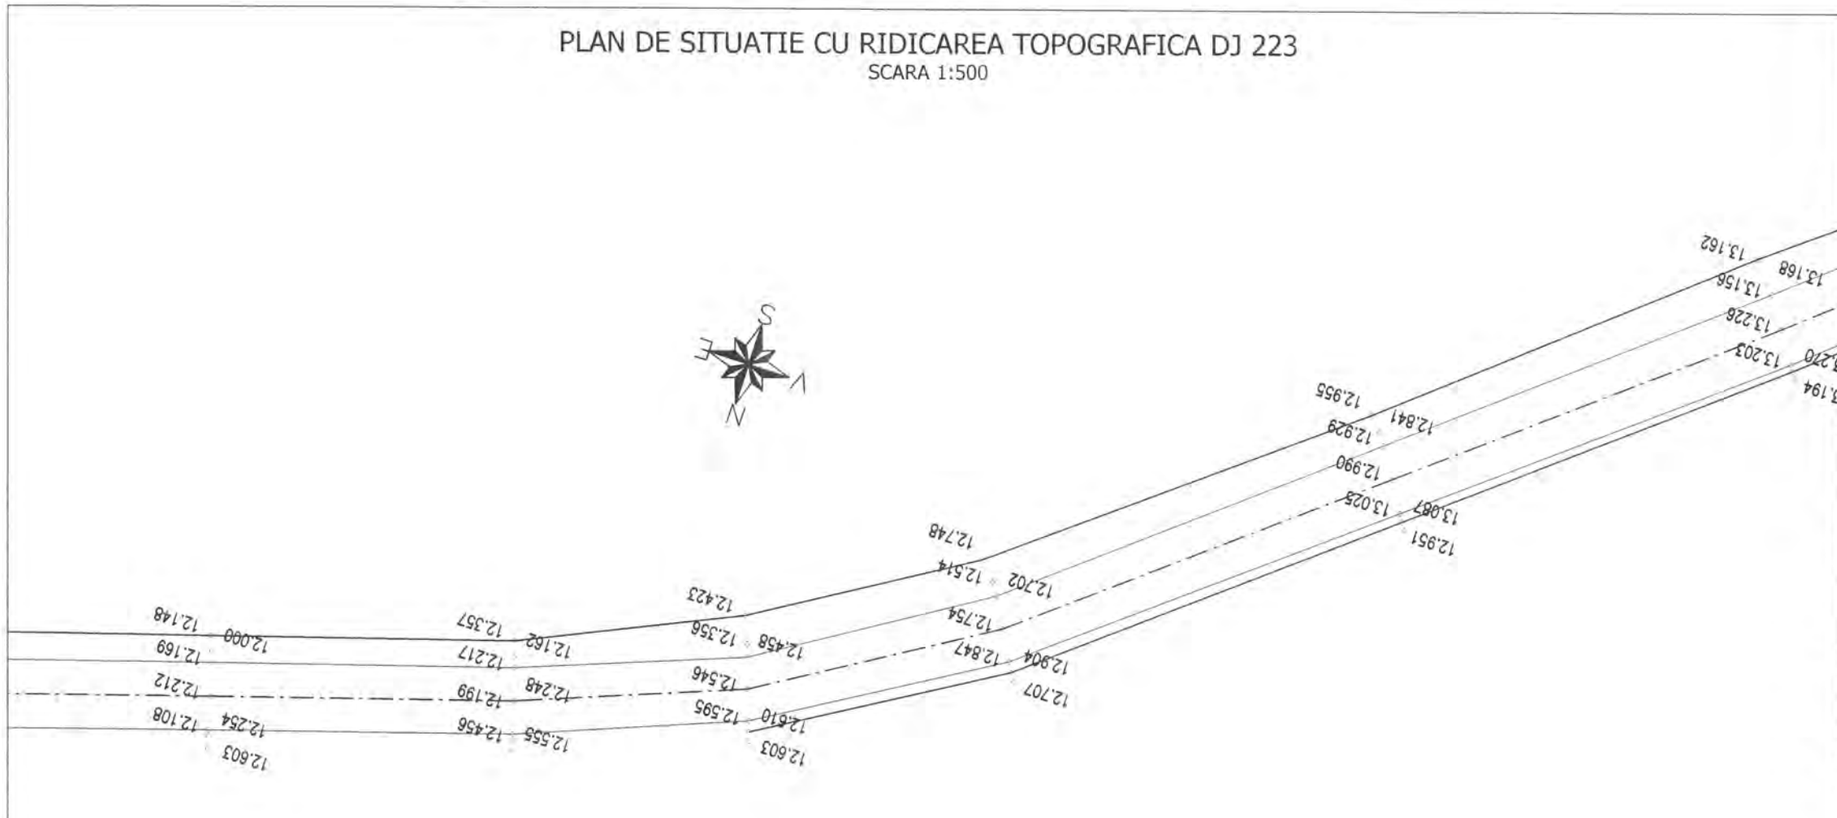

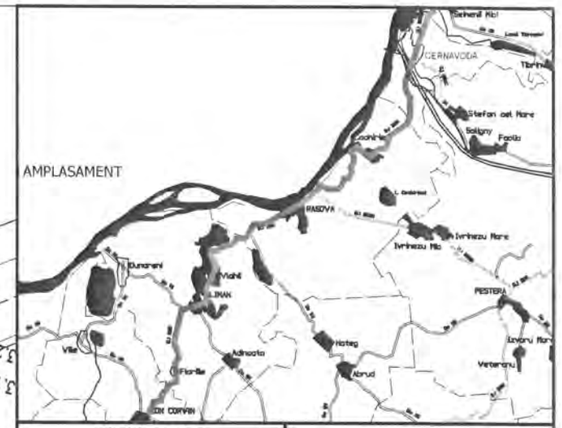

INVESTITOR	BENEFICIAR
Regie Inițiativă locală. Dezvoltare regională. GUVERNUL ROMÂNIEI JUDEȚUL CONSTANTA	U.A.T. JUDEȚUL CONSTANTA

PROIECTANT:

S.C. GLOBAL SERVICE PROIECT S.R.L.
Str. Ardeleni, nr. 14, Sector 2, Bucuresti
t 021-2109080 f: 021-2109080 www.globalproiect.ro

CONSTRUCTOR: Asocierea

S.C. OYL COMPANY HOLDING AG S.R.L.
Sos. Brailei Nr.1, Slobozia, jud. Ialomita
t 0243-230.230 f: 0243-230.230 www.oylcompanyholding.ro

S.C. ELEKTRA INVEST S.R.L.
Strada Maria Rosetti, nr. 8A, Sector 2, Bucuresti
t 021-634.32.45/44/43 f: 021-634.32.46

Verificator de proiect, cerințele A4, B2, D:

Titlu proiect:

"REABILITAREA SI MODERNIZAREA DRUMULUI JUDETEAN DJ 223, TRONSONUL CERNAVODA - RASOVA - ALIMAN - ION CORVIN"

Șef proiect:
dr. ing. Adrian Burlacu

Proiectat		Desenat	
Ing. Ionut Panaitescu		Ing. Ana-Maria Cristache	

Specialitatea: DRUMURI

Denumire plan:
PLAN DE SITUATIE CU RIDICAREA TOPOGRAFICA DJ 223
Scara: 1:500

Data: Mai 2020	Proiect nr: 470/05.2020	
Plansa nr. 3.145	Faza: P.Th.+D.E.	Rev: 0

NOTA
- Clasa de importanta a lucrarii conf. HG. 766/'97 este C2 - lucrari de importanta normala
- Cerinta de calitate conf. HG. 742/2007 este corespunzatoare capitolelor:
- A 4.1 - asigurarea rezistentei si stabilitatii la solicitari statice si dinamice
- B 2.1 - siguranta in exploatare a constructiilor
- D 2 - sanatate si protectia mediului

Legenda

	Ax existent
	Margine drum existent
	Sant existent
	Podet existent
	Pod existent
	Cladire
	Trotuar
	Parcare
	Conducte
	Acces proprietate
	Parapet metalic existent
	Zid existent
	Limite proprietati
Ⓒ	Camin vizitare canalizare
Ⓐ	Camin vizitare apa
	Pom
	Stalp retea electrica

PLAN DE SITUATIE CU RIDICAREA TOPOGRAFICA DJ 223

SCARA 1:500

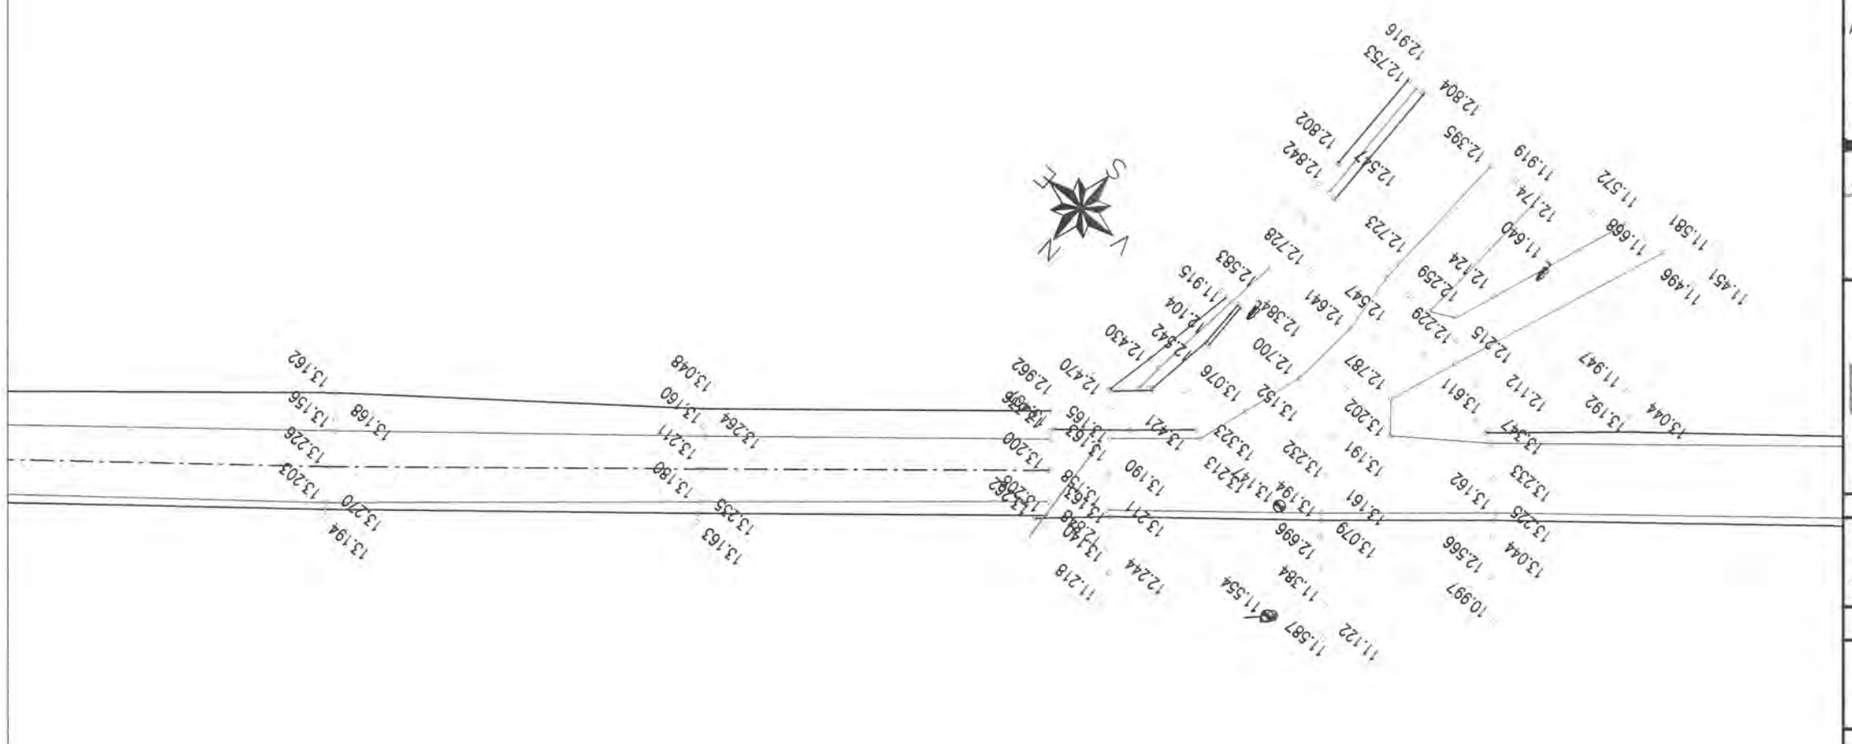

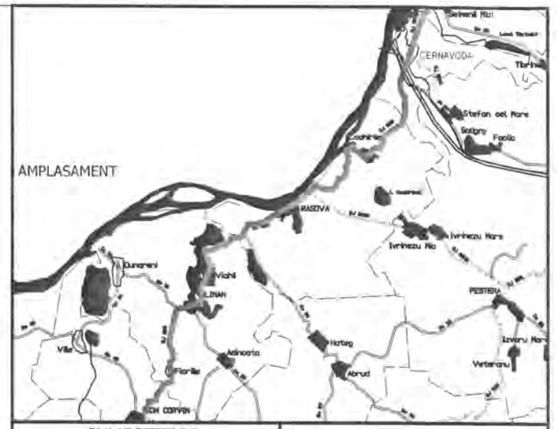

INVESTITOR	BENEFICIAR
Regio – Inițiativă locală. Dezvoltare regională.	
GUVERNUL ROMÂNIEI	
JUDEȚUL CONSTANTA	U.A.T. JUDEȚUL CONSTANTA

PROIECTANT:

S.C. GLOBAL SERVICE PROIECT S.R.L.
Str. Ardeleni, nr. 14, Sector 2, Bucuresti
t 021-2109080 f 021-2109080 www.globalproiect.ro

CONSTRUCTOR: Asocierea

S.C. OYL COMPANY HOLDING AG S.R.L.
Sos. Brailei Nr.1, Slobozia, jud. Ialomita
t 0243-230.230 f 0243-230.230 www.oylcompanyholding.ro

S.C. ELEKTRA INVEST S.R.L.
Strada Maria Rosetti, nr. 8A, Sector 2, Bucuresti
t 021-634.32.45/44/43 f 021-634.32.46

Verificator de proiect, cerințele A4, B2, D:

Legenda

	Ax existent
	Margine drum existent
	Sant existent
	Podet existent
	Pod existent
	Cladire
	Trotuar
	Parcare
	Conducte
	Acces proprietate
	Parapet metalic existent
	Zid existent
	Limite proprietati
Ⓒ	Camin vizitare canalizare
Ⓐ	Camin vizitare apa
	Pom
	Stalp retea electrica

NOTA
- Clasa de importanta a lucrarii conf. HG. 766/'97 este C2 - lucrari de importanta normala
- Cerinta de calitate conf. HG. 742/2007 este corespunzatoare capitolelor:
- A 4.1 - asigurarea rezistentei si stabilitatii la solicitari statice si dinamice
- B 2.1 - siguranta in exploatare a constructiilor
- D 2 - sanatate si protectia mediului

Titlu proiect:

"REABILITAREA SI MODERNIZAREA DRUMULUI JUDETEAN DJ 223, TRONSONUL CERNAVODA - RASOVA - ALIMAN - ION CORVIN"

Șef proiect: dr. ing. Adrian Burlacu

Proiectat	Desenat
Ing. Ionut Panaitescu	Ing. Ana-Maria Cristache

Specialitatea: DRUMURI

Denumire plan: PLAN DE SITUATIE CU RIDICAREA TOPOGRAFICA DJ 223

Scara: 1:500

Data: Mai 2020	Proiect nr: 470/05.2020	
Plansa nr. 3.146	Faza: P.Th.+D.E.	Rev: 0

PLAN DE SITUATIE CU RIDICAREA TOPOGRAFICA DJ 223

SCARA 1:500

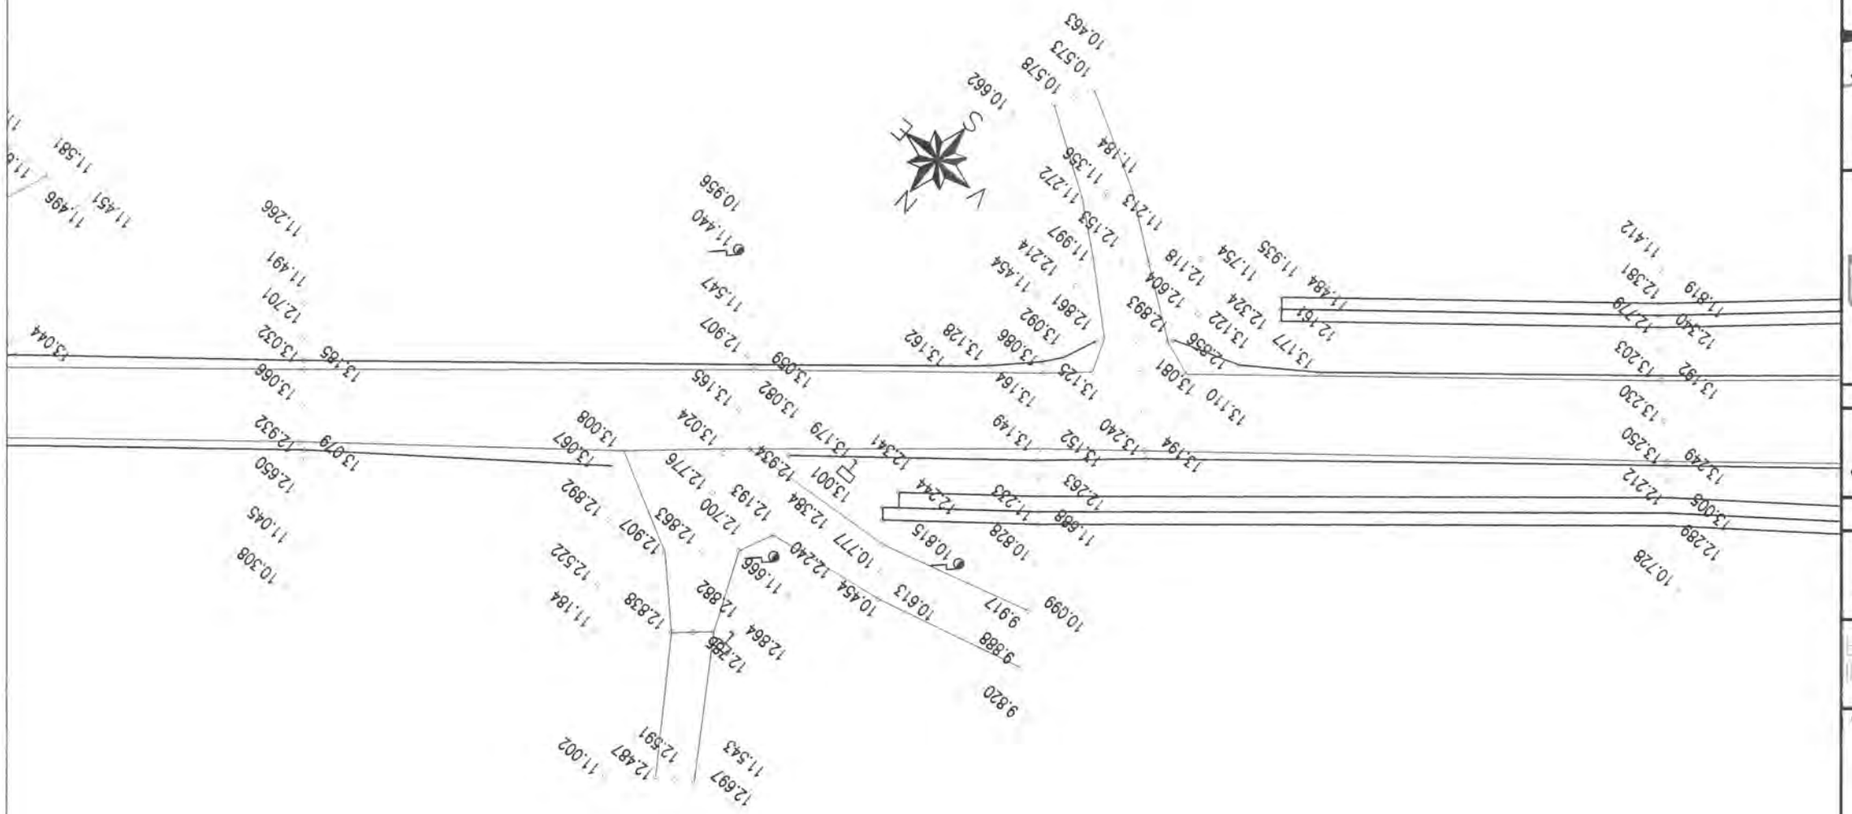

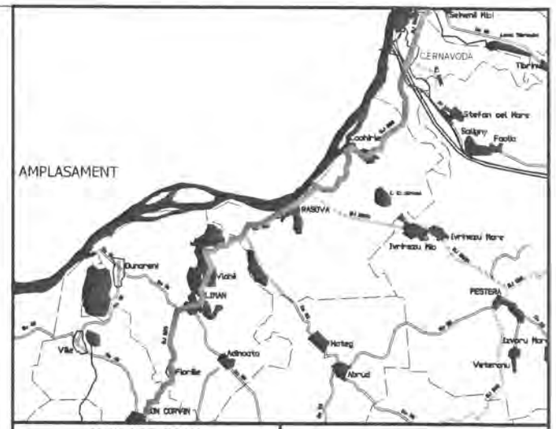

INVESTITOR

Regie

GUVERNUL ROMÂNIEI

JUDEȚUL CONSTANTA

BENEFICIAR

U.A.T. JUDEȚUL CONSTANTA

PROIECTANT:

S.C. GLOBAL SERVICE PROIECT S.R.L.
Str. Ardeleni, nr. 14, Sector 2, Bucuresti
t 021-2109080 f 021-2109080 www.globalproiect.ro

CONSTRUCTOR: Asocierea

S.C. OYL COMPANY HOLDING AG S.R.L.
Sos. Brailei Nr.1, Slobozia, jud. Ialomita
t 0243-230.230 f 0243-230.230 www.oylcompanyholding.ro

S.C. ELEKTRA INVEST S.R.L.
Strada Maria Rosetti, nr. 8A, Sector 2, Bucuresti
t 021-634.32.45/44/43 f 021-634.32.46

Verificator de proiect, cerințele A4, B2, D:

Legenda

	Ax existent
	Margine drum existent
	Sant existent
	Podet existent
	Pod existent
	Cladire
	Trotuar
	Parcare
	Conducte
	Acces proprietate
	Parapet metalic existent
	Zid existent
	Limite proprietati
Ⓒ	Camin vizitare canalizare
Ⓐ	Camin vizitare apa
	Pom
	Stalp retea electrica

NOTA
- Clasa de importanta a lucrarii conf. HG. 766/'97 este C2 - lucrari de importanta normala
- Cerinta de calitate conf. HG. 742/2007 este corespunzatoare capitolelor:
- A 4.1 - asigurarea rezistentei si stabilitatii la solicitari statice si dinamice
- B 2.1 - siguranta in exploatare a constructiilor
- D 2 - sanatate si protectia mediului

Titlu proiect:

"REABILITAREA SI MODERNIZAREA DRUMULUI JUDETEAN DJ 223, TRONSONUL CERNAVODA - RASOVA - ALIMAN - ION CORVIN"

Șef proiect: dr. ing. Adrian Burlacu

Proiectat Ing. Ionut Panaitescu		Desenat Ing. Ana-Maria Cristache	

Specialitatea: DRUMURI

Denumire plan: PLAN DE SITUATIE CU RIDICAREA TOPOGRAFICA DJ 223

Scara: 1:500

Data: Mai 2020	Proiect nr: 470/05.2020	
Plansa nr. 3.147	Faza: P.Th.+D.E.	Rev: 0

PLAN DE SITUATIE CU RIDICAREA TOPOGRAFICA DJ 223

SCARA 1:500

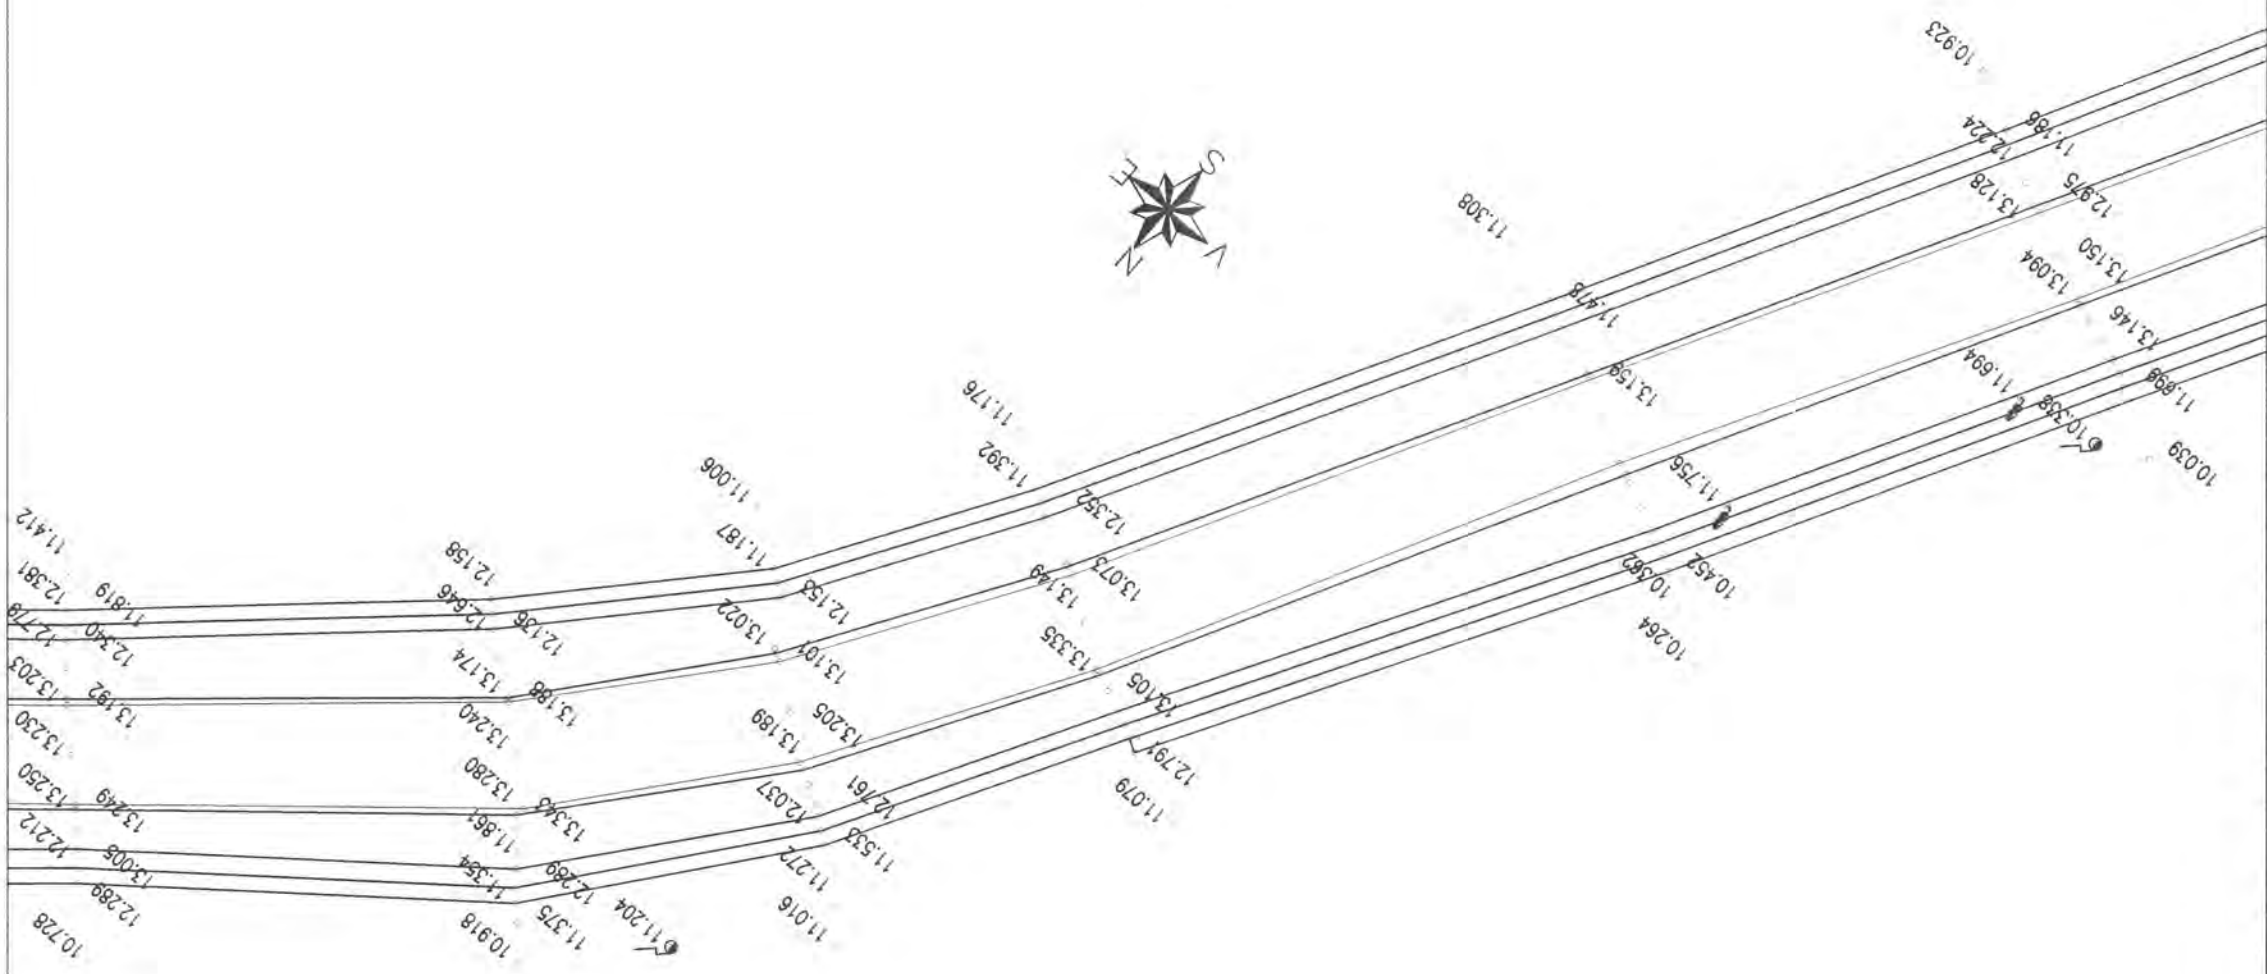

AMPLASAMENT

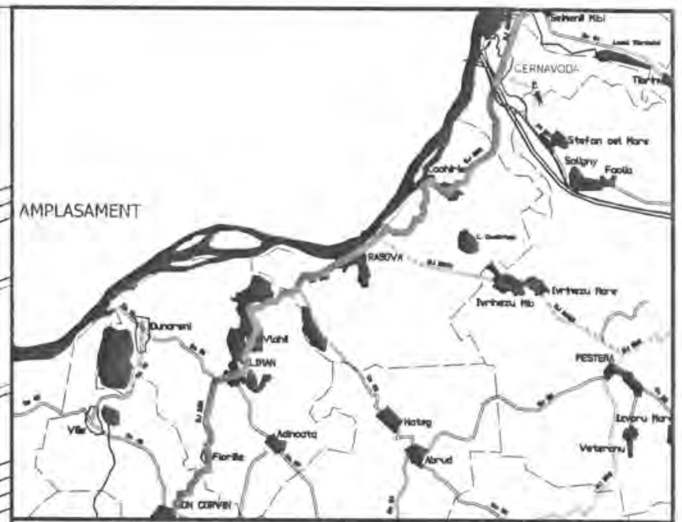

Legenda

— · — · —	Ax existent
———	Margine drum existent
═══/═══	Sant existent
▭/——	Podet existent
I I	Pod existent
———	Cladire
———	Trotuar
———	Parcare
———	Conducte
——	Acces proprietate
———	Parapet metalic existent
═══	Zid existent
———	Limite proprietati
©	Camin vizitare canalizare
Ⓐ	Camin vizitare apa
♀/ !	Pom
●/○	Stalp retea electrica

NOTA
- Clasa de importanta a lucrarii conf. HG. 766/'97 este C2 - lucrari de importanta normala
- Cerinta de calitate conf. HG. 742/2007 este corespunzatoare capitolelor:
- A 4.1 - asigurarea rezistentei si stabilitatii la solicitari statice si dinamice
- B 2.1 - siguranta in exploatare a constructiilor
- D 2 - sanatate si protectia mediului

INVESTITOR

Regio — initiativă locală. Dezvoltare regională.

GUVERNUL ROMÂNIEI

JUDEȚUL CONSTANTA

BENEFICIAR

U.A.T. JUDEȚUL CONSTANTA

PROIECTANT:

S.C. GLOBAL SERVICE PROIECT S.R.L.
Str. Ardeleni, nr. 14, Sector 2, Bucuresti
021-2109080 021-2109080 www.globalproiect.ro

CONSTRUCTOR: Asocierea

S.C. OYL COMPANY HOLDING AG S.R.L.
Sos. Brailei Nr.1, Slobozia, jud. Ialomita
0243-230.230 0243-230.230 www.oylcompanyholding.ro

S.C. ELEKTRA INVEST S.R.L.
Strada Maria Rosetti, nr. 8A, Sector 2, Bucuresti
021-634.32.45/44/43 021-634.32.46

Verificator de proiect, cerințele A4, B2, D:

Titlu proiect:

"REABILITAREA SI MODERNIZAREA DRUMULUI JUDETEAN DJ 223, TRONSONUL CERNAVODA - RASOVA - ALIMAN - ION CORVIN"

Șef proiect:
dr. ing. Adrian Burlacu

Proiectat		Desenat	
Ing. Ionut Panaitescu		Ing. Ana-Maria Cristache	

Specialitatea: DRUMURI

Denumire plan:
PLAN DE SITUATIE CU RIDICAREA TOPOGRAFICA DJ 223
Scara: 1:500

Data: Mai 2020	Proiect nr: 470/05.2020	
Plansa nr. 3.148	Faza: P.Th.+D.E.	Rev: 0

PLAN DE SITUATIE CU RIDICAREA TOPOGRAFICA DJ 223

SCARA 1:500

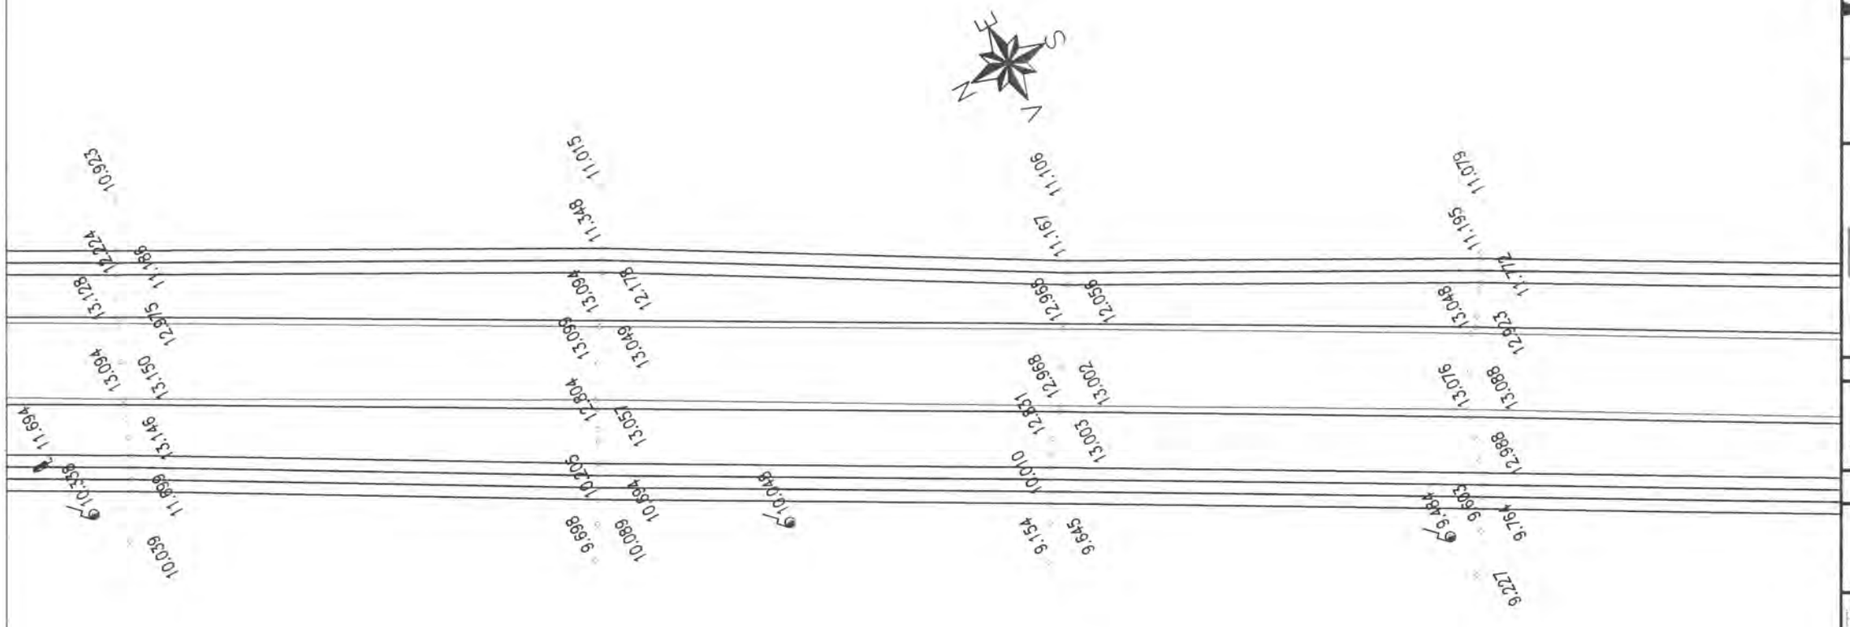

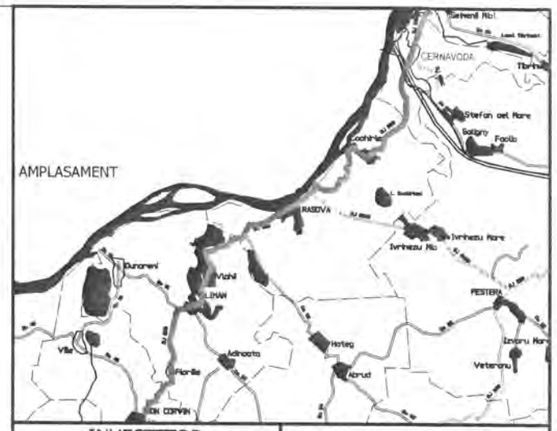

INVESTITOR	BENEFICIAR
Regio – Inițiativă locală. Dezvoltare regională	
GUVERNUL ROMÂNIEI	
JUDEȚUL CONSTANTA	U.A.T. JUDEȚUL CONSTANTA

PROIECTANT:

S.C. GLOBAL SERVICE PROIECT S.R.L.
Str. Ardeleni, nr. 14, Sector 2, Bucuresti
021-2109080 021-2109080 www.globalproiect.ro

CONSTRUCTOR: Asocierea

S.C. OYL COMPANY HOLDING AG S.R.L.
Sos. Brailei Nr.1, Slobozia, jud. Ialomita
0243-230.230 0243-230.230 www.oylcompanyholding.ro

S.C. ELEKTRA INVEST S.R.L.
Strada Maria Rosetti, nr. 8A, Sector 2, Bucuresti
021-634.32.45/44/43 021-634.32.46

Verificator de proiect, cerințele A4, B2, D:

Titlu proiect:

"REABILITAREA SI MODERNIZAREA DRUMULUI JUDETEAN DJ 223, TRONSONUL CERNAVODA - RASOVA - ALIMAN - ION CORVIN"

Șef proiect:
dr. ing. Adrian Burlacu

Proiectat	Desenat
Ing. Ionut Panaitescu	Ing. Ana-Maria Cristache

Specialitatea: DRUMURI

Denumire plan:
PLAN DE SITUATIE CU RIDICAREA TOPOGRAFICA DJ 223
Scara: 1:500

Data: Mai 2020	Proiect nr: 470/05.2020	
Plansa nr. 3.149	Faza: P.Th.+D.E.	Rev: 0

NOTA
- Clasa de importanta a lucrarii conf. HG. 766/'97 este C2 - lucrari de importanta normala
- Cerinta de calitate conf. HG. 742/2007 este corespunzatoare capitolelor:
- A 4.1 - asigurarea rezistentei si stabilitatii la solicitari statice si dinamice
- B 2.1 - siguranta in exploatare a constructiilor
- D 2 - sanatate si protectia mediului

Legenda

	Ax existent
	Margine drum existent
	Sant existent
	Podet existent
	Pod existent
	Cladire
	Trotuar
	Parcare
	Conducte
	Acces proprietate
	Parapet metalic existent
	Zid existent
	Limite proprietati
Ⓒ	Camin vizitare canalizare
Ⓐ	Camin vizitare apa
	Pom
	Stalp retea electrica

PLAN DE SITUATIE CU RIDICAREA TOPOGRAFICA DJ 223

SCARA 1:500

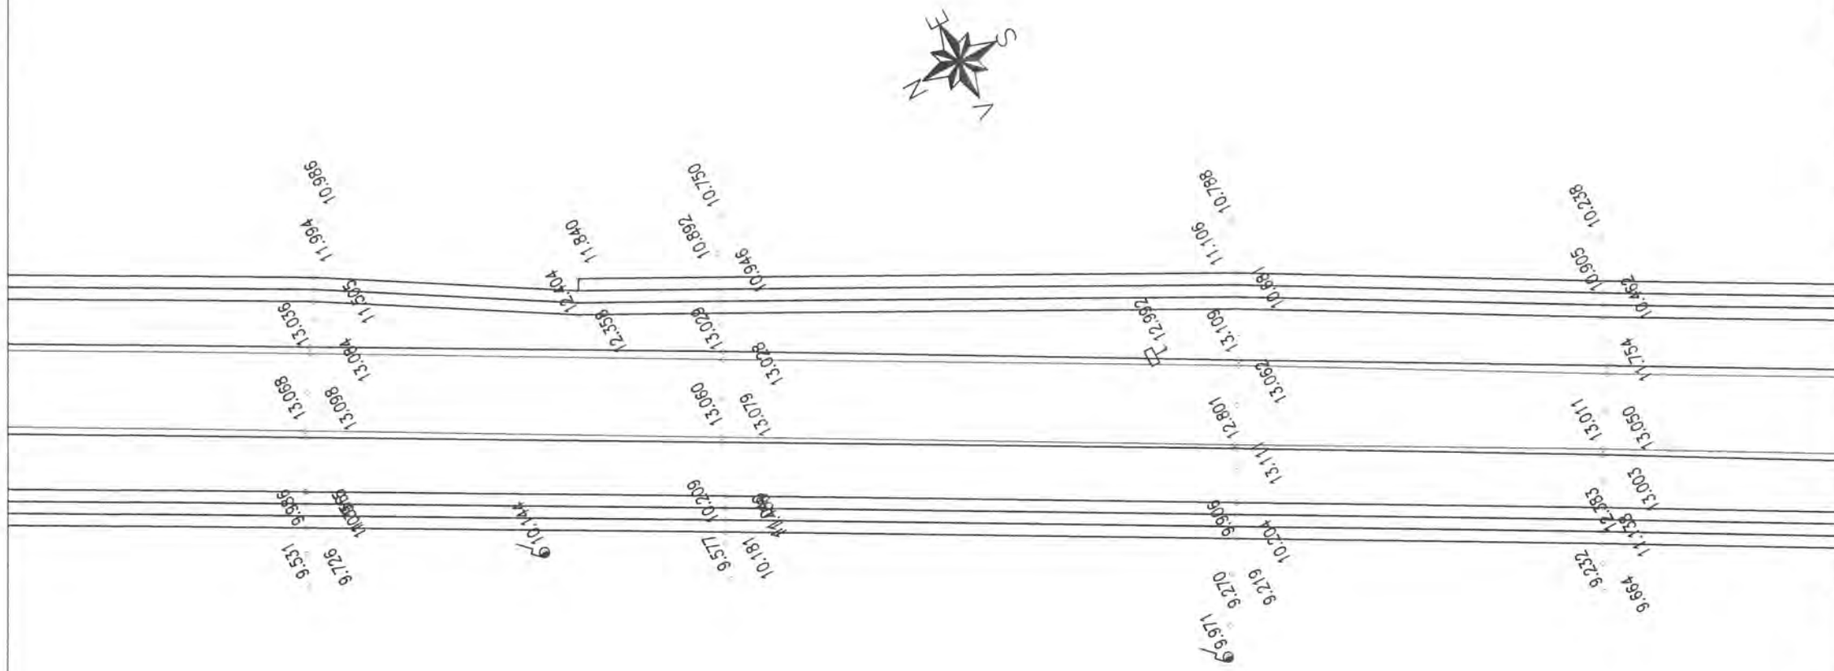

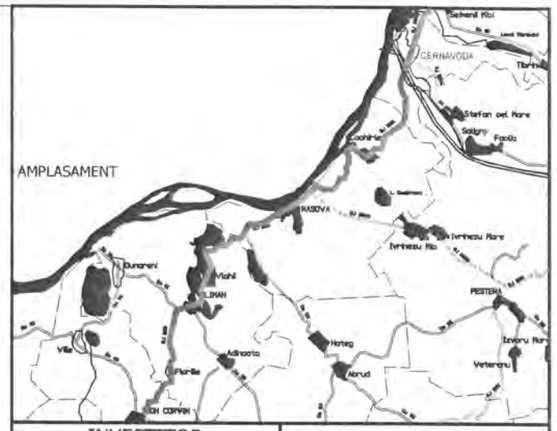

INVESTITOR

Regio

GUVERNUL ROMÂNIEI

JUDEȚUL CONSTANTA

BENEFICIAR

U.A.T. JUDEȚUL CONSTANTA

PROIECTANT:

S.C. GLOBAL SERVICE PROIECT S.R.L.
Str. Ardeleni, nr. 14, Sector 2, Bucuresti
t 021-2109080 f: 021-2109080 e: www.globalproiect.ro

CONSTRUCTOR: Asocierea

S.C. OYL COMPANY HOLDING AG S.R.L.
Sos. Brailei Nr.1, Slobozia, jud. Ialomita
t 0243-230.230 f: 0243-230.230 e: www.oylcompanyholding.ro

S.C. ELEKTRA INVEST S.R.L.
Strada Maria Rosetti, nr. 8A, Sector 2, Bucuresti
t 021-634.32.45/44/43 f: 021-634.32.46

Verificator de proiect, cerințele A4, B2, D:

Legenda

	Ax existent
	Margine drum existent
	Sant existent
	Podet existent
	Pod existent
	Cladire
	Trotuar
	Parcare
	Conducte
	Acces proprietate
	Parapet metalic existent
	Zid existent
	Limite proprietati
Ⓒ	Camin vizitare canalizare
Ⓐ	Camin vizitare apa
	Pom
	Stalp retea electrica

NOTA
- Clasa de importanta a lucrarii conf. HG. 766/'97 este C2 - lucrari de importanta normala
- Cerinta de calitate conf. HG. 742/2007 este corespunzatoare capitolelor:
- A 4.1 - asigurarea rezistentei si stabilitatii la solicitari statice si dinamice
- B 2.1 - siguranta in exploatare a constructiilor
- D 2 - sanatate si protectia mediului

Titlu proiect:

"REABILITAREA SI MODERNIZAREA DRUMULUI JUDETEAN DJ 223, TRONSONUL CERNAVODA - RASOVA - ALIMAN - ION CORVIN"

Șef proiect:
dr. ing. Adrian Burlacu

Proiectat Ing. Ionut Panaitescu		Desenat Ing. Ana-Maria Cristache	

Specialitatea: DRUMURI

Denumire plan:
PLAN DE SITUATIE CU RIDICAREA TOPOGRAFICA DJ 223
Scara: 1:500

Data: Mai 2020	Proiect nr: 470/05.2020	
Plansa nr. 3.150	Faza: P.Th.+D.E.	Rev: 0

PLAN DE SITUATIE CU RIDICAREA TOPOGRAFICA DJ 223

SCARA 1:500

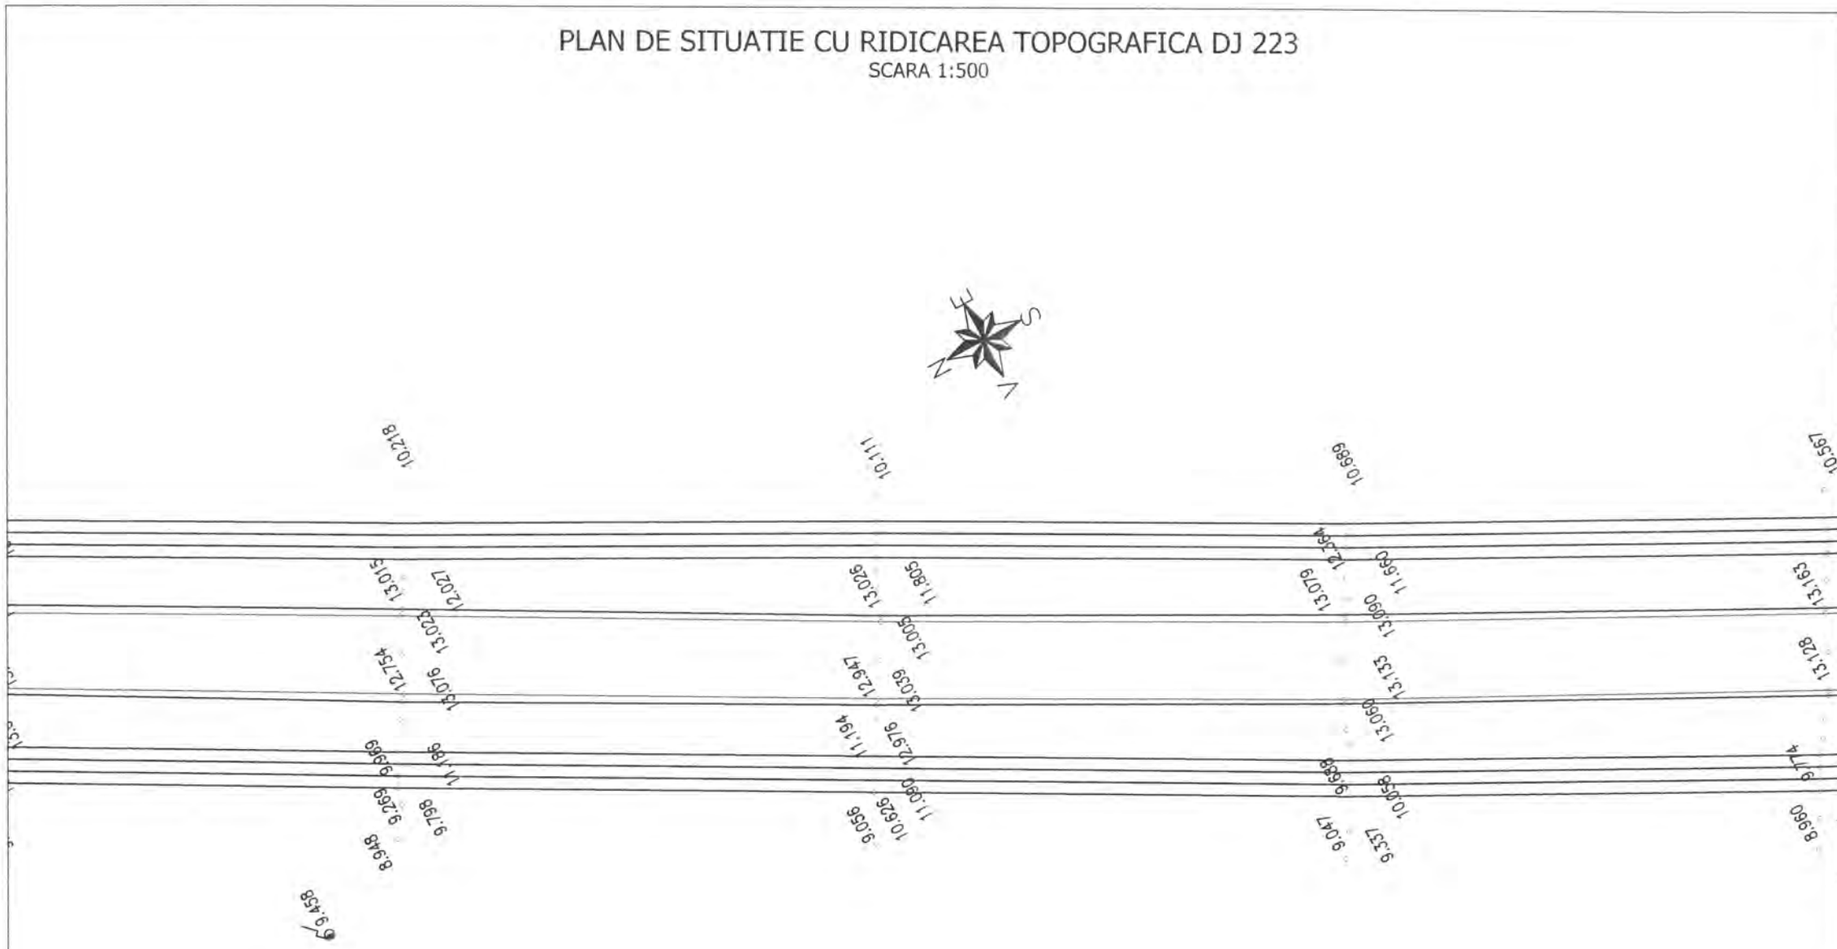

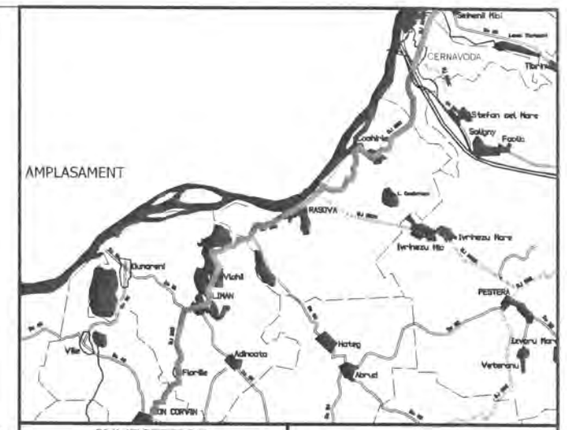

INVESTITOR	BENEFICIAR
Regie Inițiativă locală. Dezvoltare regională. GUVERNUL ROMÂNIEI JUDEȚUL CONSTANTA	U.A.T. JUDEȚUL CONSTANTA

PROIECTANT:

S.C. GLOBAL SERVICE PROIECT S.R.L.
Str. Ardeleni, nr. 14, Sector 2, Bucuresti
t 021-2109080 f 021-2109080 www.globalproiect.ro

CONSTRUCTOR: Asocierea

S.C. OYL COMPANY HOLDING AG S.R.L.
Sos. Brailei Nr.1, Slobozia, jud. Ialomita
t 0243-230.230 f 0243-230.230 www.oylcompanyholding.ro

S.C. ELEKTRA INVEST S.R.L.
Strada Maria Rosetti, nr. 8A, Sector 2, Bucuresti
t 021-634.32.45/44/43 f 021-634.32.46

Verificator de proiect, cerințele A4, B2, D:

Titlu proiect:

"REABILITAREA SI MODERNIZAREA DRUMULUI JUDETEAN DJ 223, TRONSONUL CERNAVODA - RASOVA - ALIMAN - ION CORVIN"

Șef proiect:
dr. ing. Adrian Burlacu

Proiectat		Desenat	
Ing. Ionut Panaitescu		Ing. Ana-Maria Cristache	

Specialitatea: DRUMURI

Denumire plan:
PLAN DE SITUATIE CU RIDICAREA TOPOGRAFICA DJ 223
Scara: 1:500

Data: Mai 2020	Proiect nr: 470/05.2020	
Plansa nr. 3.151	Faza: P.Th.+D.E.	Rev: 0

Legenda

	Ax existent
	Margine drum existent
	Sant existent
	Podet existent
	Pod existent
	Cladire
	Trotuar
	Parcare
	Conducte
	Acces proprietate
	Parapet metalic existent
	Zid existent
	Limite proprietati
Ⓒ	Camin vizitare canalizare
Ⓐ	Camin vizitare apa
	Pom
	Stalp retea electrica

NOTA
- Clasa de importanta a lucrarii conf. HG. 766/'97 este C2 - lucrari de importanta normala
- Cerinta de calitate conf. HG. 742/2007 este corespunzatoare capitolelor:
- A 4.1 - asigurarea rezistentei si stabilitatii la solicitari statice si dinamice
- B 2.1 - siguranta in exploatare a constructiilor
- D 2 - sanatate si protectia mediului

PLAN DE SITUATIE CU RIDICAREA TOPOGRAFICA DJ 223

SCARA 1:500

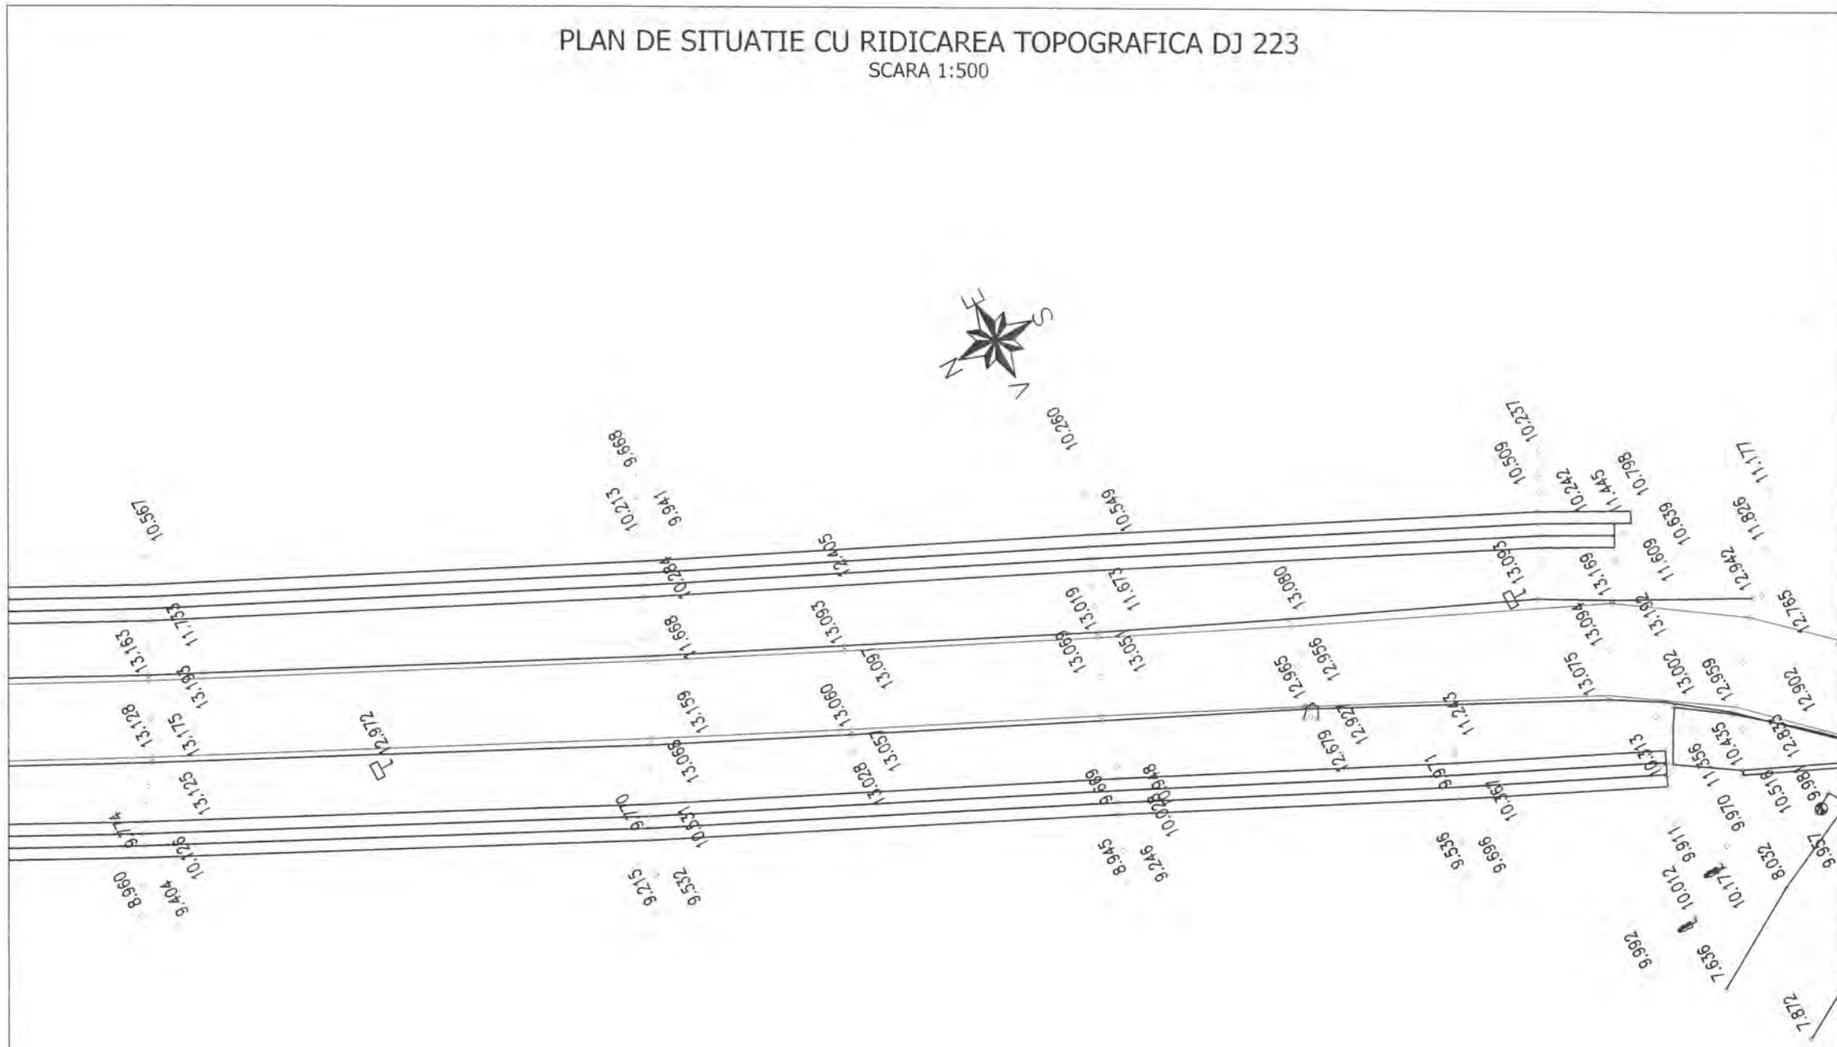

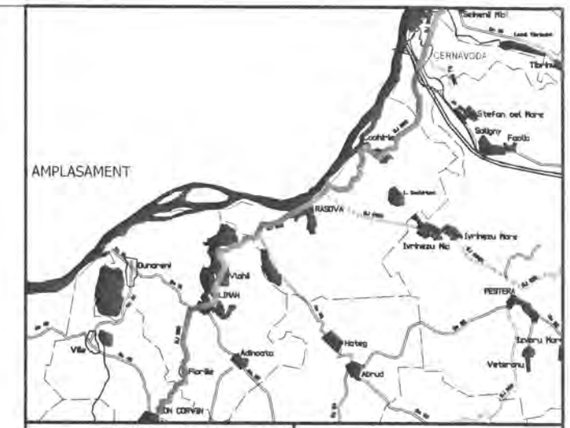

INVESTITOR	BENEFICIAR
Regie GUVERNUL ROMÂNIEI JUDEȚUL CONSTANTA	U.A.T. JUDEȚUL CONSTANTA

PROIECTANT:

S.C. GLOBAL SERVICE PROIECT S.R.L.
Str. Ardeleni, nr. 14, Sector 2, Bucuresti
t 021-2109080 f: 021-2109080 www.globalproiect.ro

CONSTRUCTOR: Asocierea

S.C. OYL COMPANY HOLDING AG S.R.L.
Sos. Brailei Nr.1, Slobozia, jud. Ialomita
t 0243-230.230 f: 0243-230.230 www.oylcompanyholding.ro

S.C. ELEKTRA INVEST S.R.L.
Strada Maria Rosetti, nr. 8A, Sector 2, Bucuresti
t 021-634.32.45/44/43 f: 021-634.32.46

Verificator de proiect, cerințele A4, B2, D:

Legenda

	Ax existent
	Margine drum existent
	Sant existent
	Podet existent
	Pod existent
	Cladire
	Trotuar
	Parcare
	Conducte
	Acces proprietate
	Parapet metalic existent
	Zid existent
	Limite proprietati
Ⓒ	Camin vizitare canalizare
Ⓐ	Camin vizitare apa
	Pom
	Stalp retea electrica

NOTA
- Clasa de importanta a lucrarii conf. HG. 766/'97 este C2 - lucrari de importanta normala
- Cerinta de calitate conf. HG. 742/2007 este corespunzatoare capitolelor:
- A 4.1 - asigurarea rezistentei si stabilitatii la solicitari statice si dinamice
- B 2.1 - siguranta in exploatare a constructiilor
- D 2 - sanatate si protectia mediului

Titlu proiect:

"REABILITAREA SI MODERNIZAREA DRUMULUI JUDETEAN DJ 223, TRONSONUL CERNAVODA - RASOVA - ALIMAN - ION CORVIN"

Șef proiect:
dr. ing. Adrian Burlacu

Proiectat	Desenat
Ing. Ionut Panaitescu	Ing. Ana-Maria Cristache

Specialitatea: DRUMURI

Denumire plan:
PLAN DE SITUATIE CU RIDICAREA TOPOGRAFICA DJ 223
Scara: 1:500

Data: Mai 2020	Proiect nr: 470/05.2020	
Plansa nr. 3.152	Faza: P.Th.+D.E.	Rev: 0

PLAN DE SITUATIE CU RIDICAREA TOPOGRAFICA DJ 223

SCARA 1:500

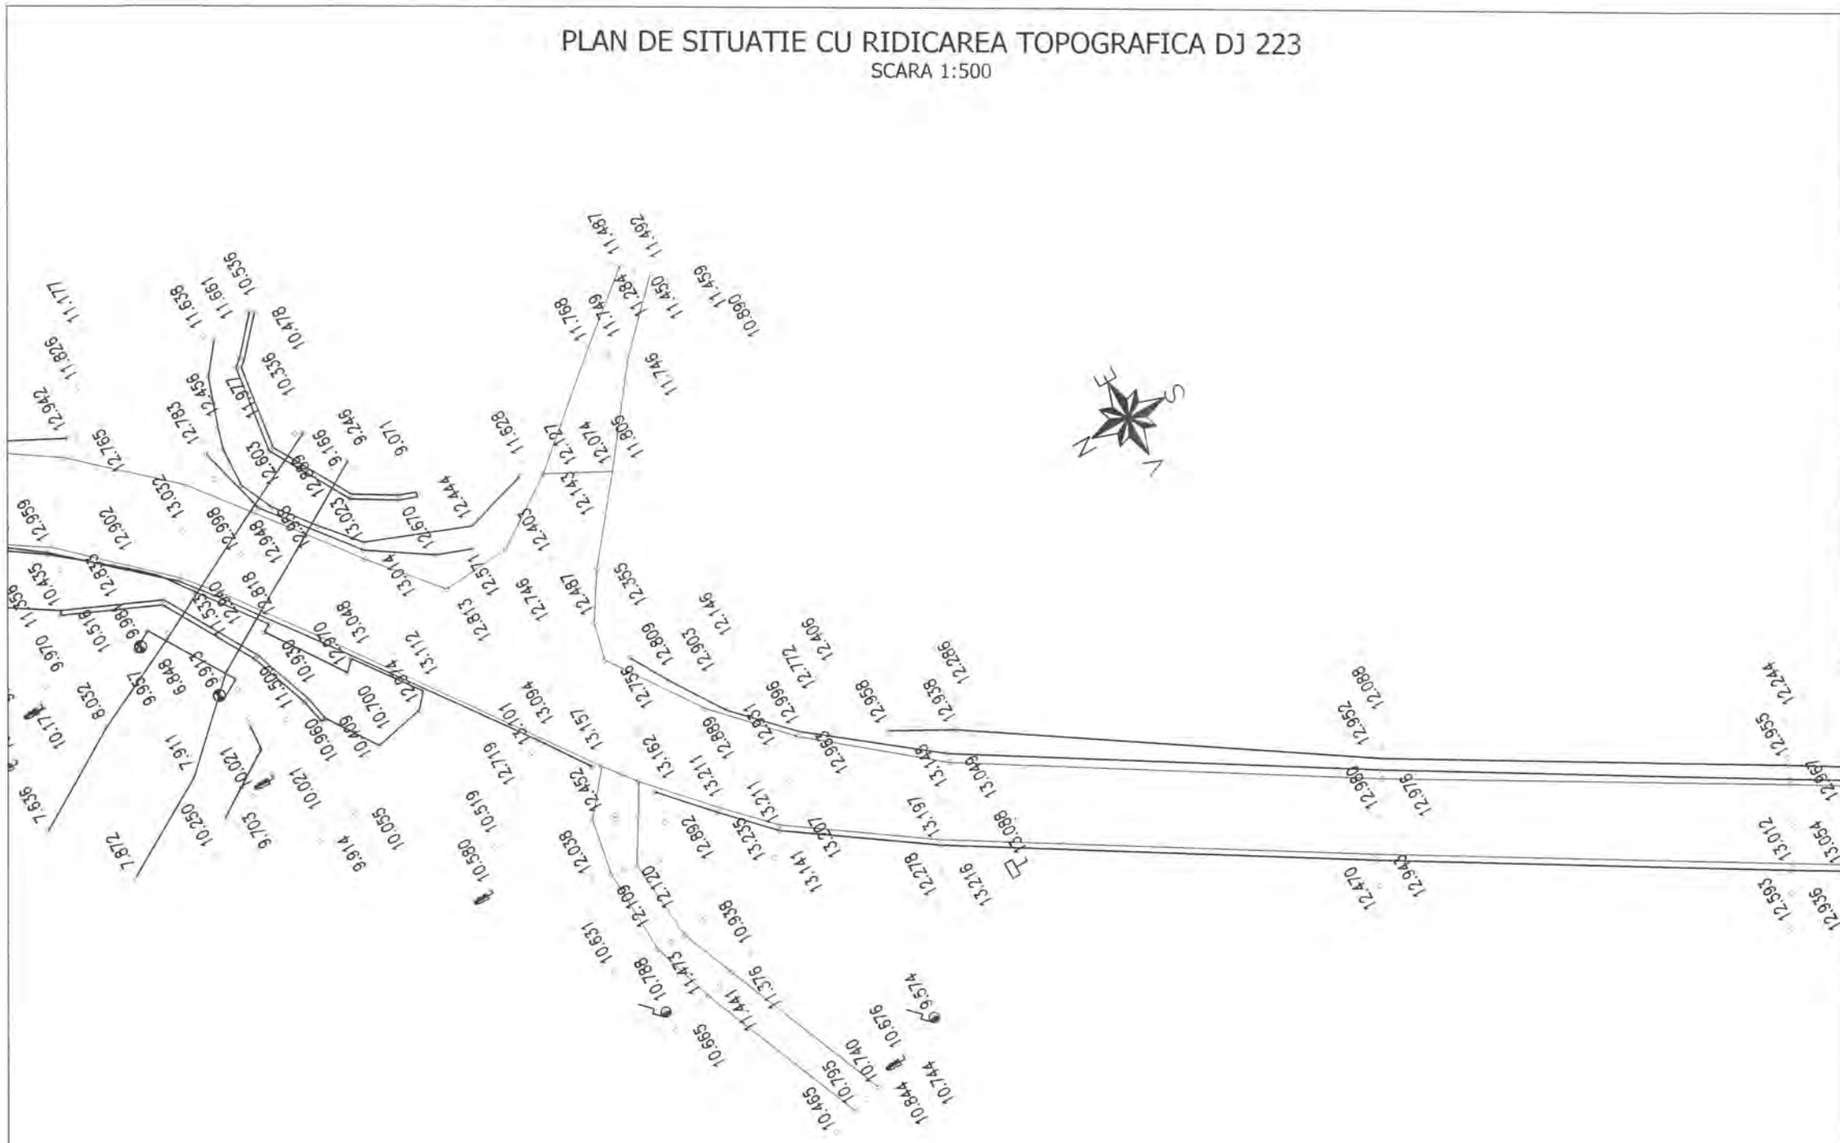

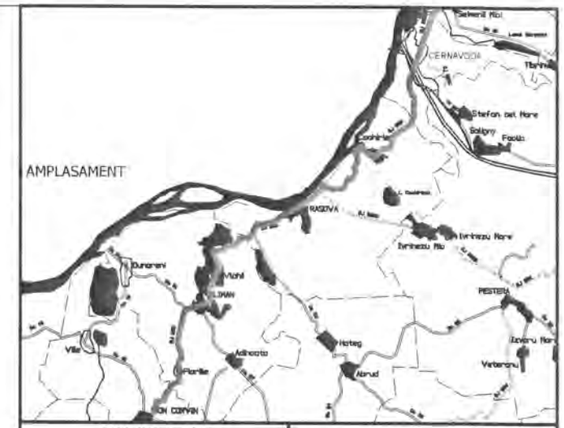

INVESTITOR

Regio

GUVERNUL ROMÂNIEI

JUDEȚUL CONSTANTA

BENEFICIAR

U.A.T. JUDEȚUL CONSTANTA

PROIECTANT:

S.C. GLOBAL SERVICE PROIECT S.R.L.
Str. Ardeleni, nr. 14, Sector 2, Bucuresti
t 021-2109080 f 021-2109080 www.globalproiect.ro

CONSTRUCTOR: Asocierea

S.C. OYL COMPANY HOLDING AG S.R.L.
Sos. Brailei Nr.1, Slobozia, jud. Ialomita
t 0243-230.230 f 0243-230.230 www.oylcompanyholding.ro

S.C. ELEKTRA INVEST S.R.L.
Strada Maria Rosetti, nr. 8A, Sector 2, Bucuresti
t 021-634.32.45/44/43 f 021-634.32.46

Verificator de proiect, cerințele A4, B2, D:

Legenda

	Ax existent
	Margine drum existent
	Sant existent
	Podet existent
	Pod existent
	Cladire
	Trotuar
	Parcare
	Conducte
	Acces proprietate
	Parapet metalic existent
	Zid existent
	Limite proprietati
Ⓒ	Camin vizitare canalizare
Ⓐ	Camin vizitare apa
	Pom
	Stalp retea electrica

NOTA
- Clasa de importanta a lucrarii conf. HG. 766/'97 este C2 - lucrari de importanta normala
- Cerinta de calitate conf. HG. 742/2007 este corespunzatoare capitolelor:
- A 4.1 - asigurarea rezistentei si stabilitatii la solicitari statice si dinamice
- B 2.1 - siguranta in exploatare a constructiilor
- D 2 - sanatate si protectia mediului

Titlu proiect:

"REABILITAREA SI MODERNIZAREA DRUMULUI JUDETEAN DJ 223, TRONSONUL CERNAVODA - RASOVA - ALIMAN - ION CORVIN"

Șef proiect:
dr. ing. Adrian Burlacu

Proiectat Ing. Ionut Panaitescu		Desenat Ing. Ana-Maria Cristache	

Specialitatea: DRUMURI

Denumire plan:
PLAN DE SITUATIE CU RIDICAREA TOPOGRAFICA DJ 223
Scara: 1:500

Data: Mai 2020	Proiect nr: 470/05.2020	
Plansa nr. 3.153	Faza: P.Th.+D.E.	Rev: 0

PLAN DE SITUATIE CU RIDICAREA TOPOGRAFICA DJ 223

SCARA 1:500

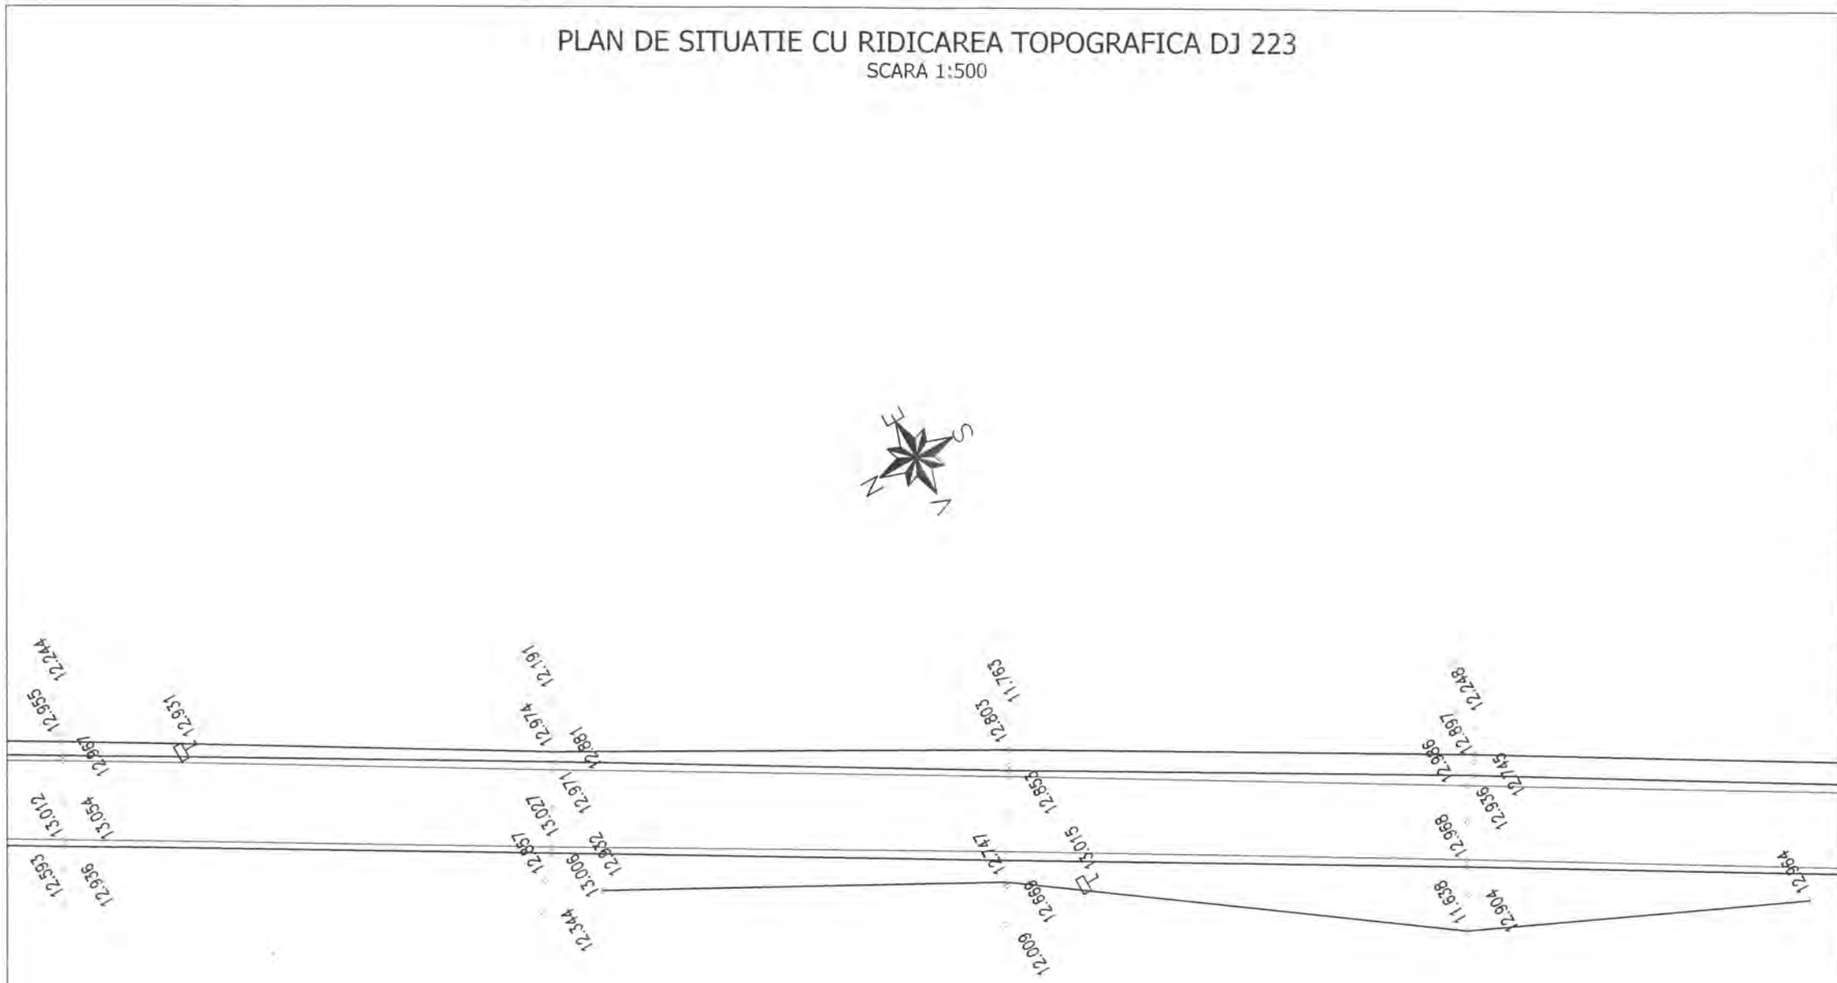

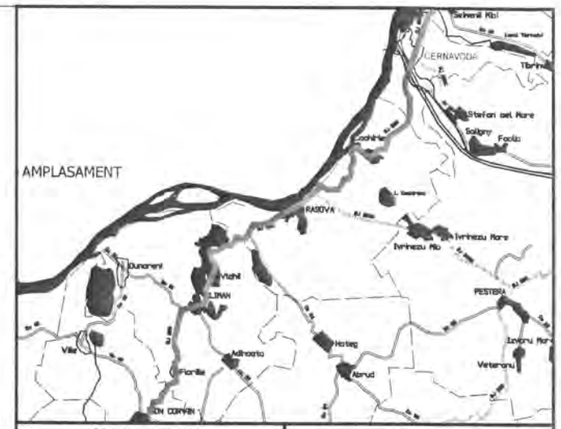

NOTA
- Clasa de importanta a lucrarii conf. HG. 766/'97 este C2 - lucrari de importanta normala
- Cerinta de calitate conf. HG. 742/2007 este corespunzatoare capitolelor:
- A 4.1 - asigurarea rezistentei si stabilitatii la solicitari statice si dinamice
- B 2.1 - siguranta in exploatare a constructiilor
- D 2 - sanatate si protectia mediului

Legenda

	Ax existent
	Margine drum existent
	Sant existent
	Podet existent
	Pod existent
	Cladire
	Trotuar
	Parcare
	Conducte
	Acces proprietate
	Parapet metalic existent
	Zid existent
	Limite proprietati
Ⓒ	Camin vizitare canalizare
Ⓐ	Camin vizitare apa
	Pom
	Stalp retea electrica

INVESTITOR

Regio
Inițiativă locală. Dezvoltare regională.

GUVERNUL ROMÂNIEI

JUDEȚUL CONSTANTA

BENEFICIAR

U.A.T. JUDEȚUL CONSTANTA

PROIECTANT:

S.C. GLOBAL SERVICE PROIECT S.R.L.
Str. Ardeleni, nr. 14, Sector 2, Bucuresti
t 021-2109080 f: 021-2109080 www.globalproiect.ro

CONSTRUCTOR: Asocierea

S.C. OYL COMPANY HOLDING AG S.R.L.
Sos. Brailei Nr.1, Slobozia, jud. Ialomita
t 0243-230.230 f: 0243-230.230 www.oylcompanyholding.ro

S.C. ELEKTRA INVEST S.R.L.
Strada Maria Rosetti, nr. 8A, Sector 2, Bucuresti
t 021-634.32.45/44/43 f: 021-634.32.46

Verificator de proiect, cerințele A4, B2, D:

Titlu proiect:

"REABILITAREA SI MODERNIZAREA DRUMULUI JUDETEAN DJ 223, TRONSONUL CERNAVODA - RASOVA - ALIMAN - ION CORVIN"

Șef proiect:
dr. ing. Adrian Burlacu

Proiectat Ing. Ionut Panaitescu		Desenat Ing. Ana-Maria Cristache	

Specialitatea: DRUMURI

Denumire plan:
PLAN DE SITUATIE CU RIDICAREA TOPOGRAFICA DJ 223
Scara: 1:500

Data: Mai 2020	Proiect nr: 470/05.2020	
Plansa nr. 3.154	Faza: P.Th.+D.E.	Rev: 0

PLAN DE SITUATIE CU RIDICAREA TOPOGRAFICA DJ 223

SCARA 1:500

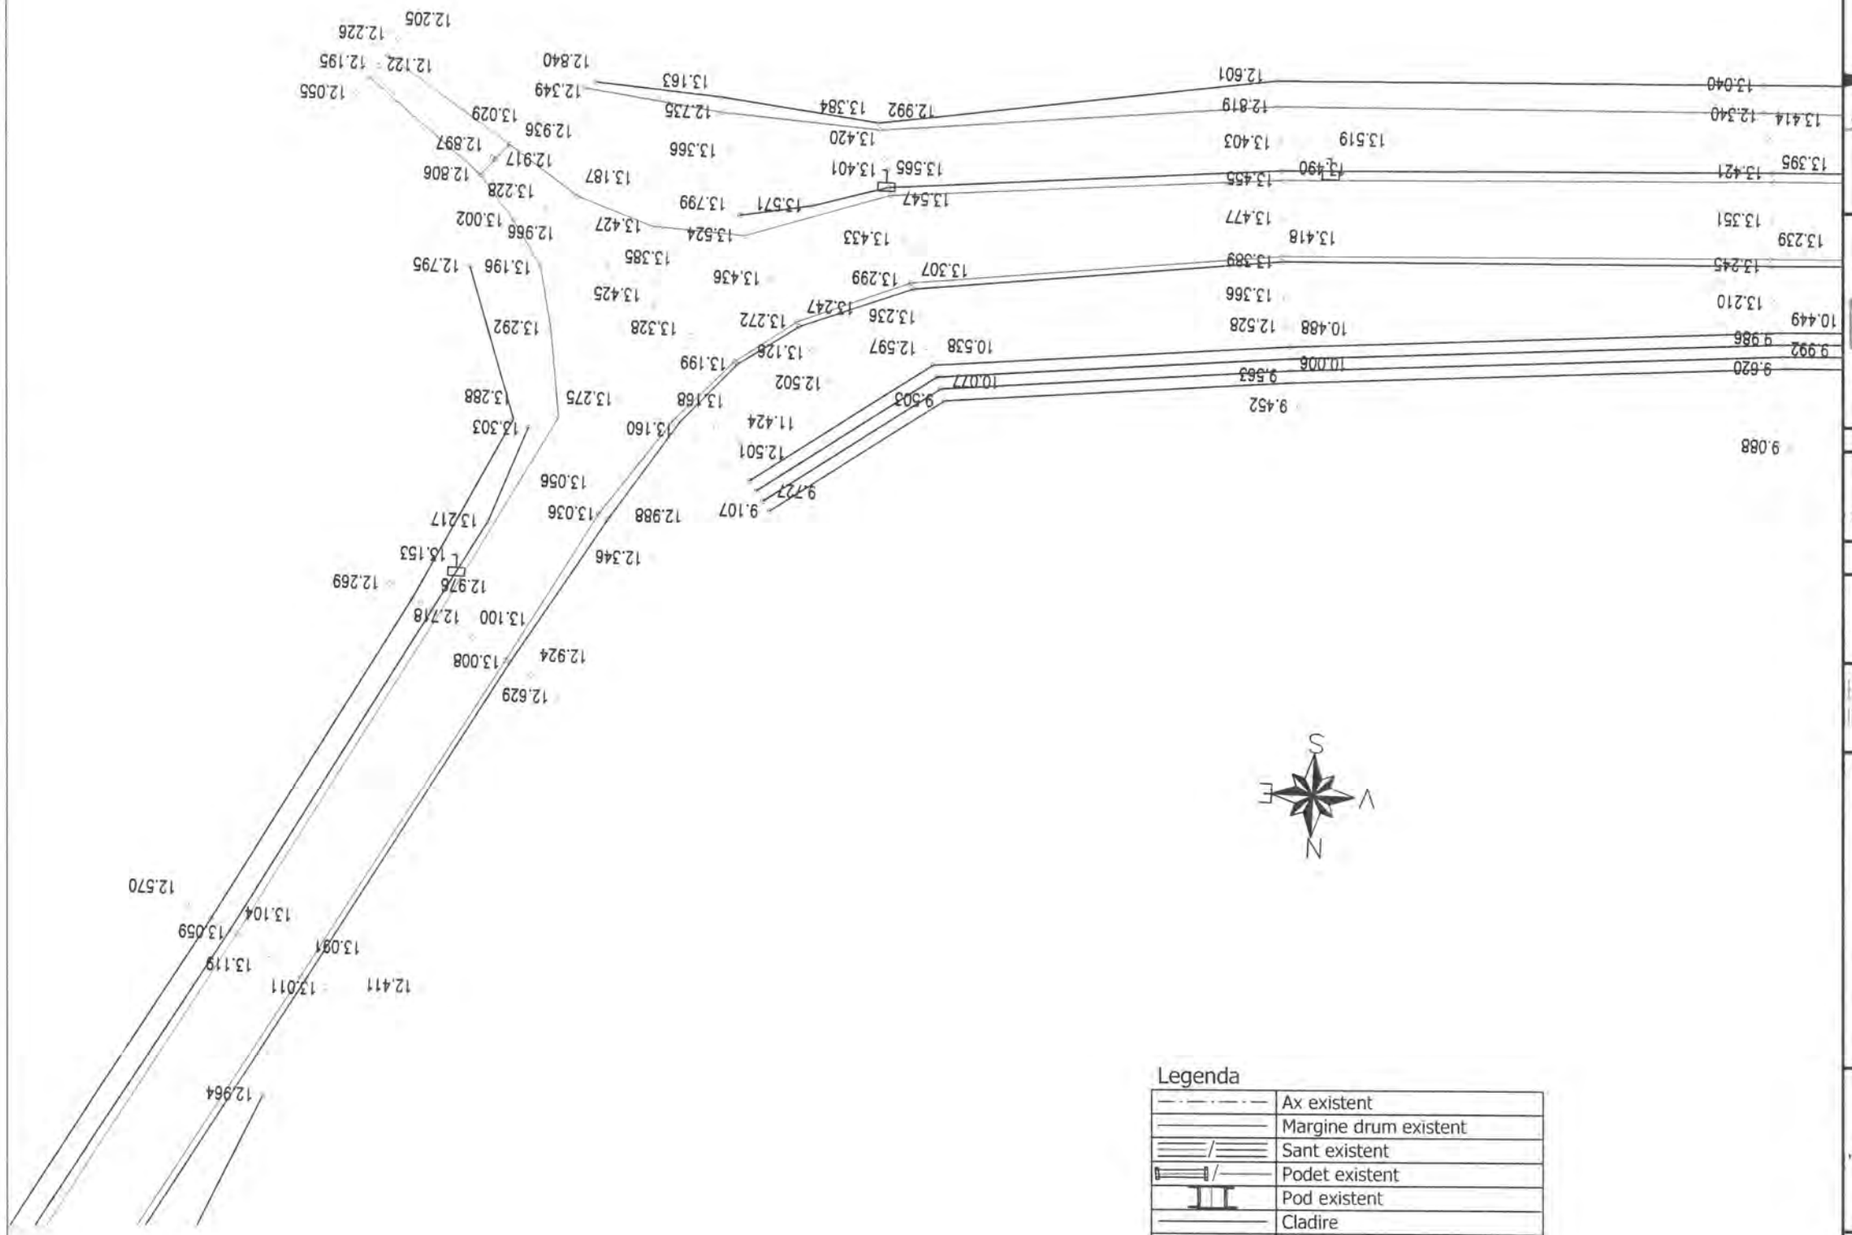

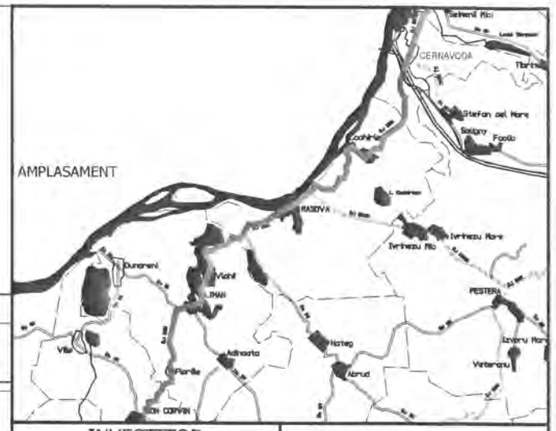

Legenda

	Ax existent
	Margine drum existent
	Sant existent
	Podet existent
	Pod existent
	Cladire
	Trotuar
	Parcare
	Conducte
	Acces proprietate
	Parapet metalic existent
	Zid existent
	Limite proprietati
Ⓒ	Camin vizitare canalizare
Ⓐ	Camin vizitare apa
	Pom
	Stalp retea electrica

NOTA
- Clasa de importanta a lucrarii conf. HG. 766/'97 este C2 - lucrari de importanta normala
- Cerinta de calitate conf. HG. 742/2007 este corespunzatoare capitolelor:
- A 4.1 - asigurarea rezistentei si stabilitatii la solicitari statice si dinamice
- B 2.1 - siguranta in exploatare a constructiilor
- D 2 - sanatate si protectia mediului

INVESTITOR

Regie

GUVERNUL ROMÂNIEI

JUDEȚUL CONSTANTA

BENEFICIAR

U.A.T. JUDEȚUL CONSTANȚA

PROIECTANT:

S.C. GLOBAL SERVICE PROIECT S.R.L.
Str. Ardeleni, nr. 14, Sector 2, Bucuresti
t 021-2109080 f: 021-2109080 www.globalproiect.ro

CONSTRUCTOR: Asocierea

S.C. OYL COMPANY HOLDING AG S.R.L.
Sos. Brailei Nr.1, Slobozia, jud. Ialomita
t 0243-230.230 f: 0243-230.230 www.oylcompanyholding.ro

S.C. ELEKTRA INVEST S.R.L.
Strada Maria Rosetti, nr. 8A, Sector 2, Bucuresti
t 021-634.32.45/44/43 f: 021-634.32.46

Verificator de proiect, cerintele A4, B2, D:

Titlu proiect:

"REABILITAREA SI MODERNIZAREA DRUMULUI JUDETEAN DJ 223, TRONSONUL CERNAVODA - RASOVA - ALIMAN - ION CORVIN"

Şef proiect: dr. ing. Adrian Burlacu

Proiectat Ing. Ionut Panaitescu		Desenat Ing. Ana-Maria Cristache	

Specialitatea: DRUMURI

Denumire plan: PLAN DE SITUATIE CU RIDICAREA TOPOGRAFICA DJ 223 Scara: 1:500

Data: Mai 2020	Proiect nr: 470/05.2020	
Plansa nr. 3.155	Faza: P.Th.+D.E.	Rev: 0

PLAN DE SITUATIE CU RIDICAREA TOPOGRAFICA DJ 223

SCARA 1:500

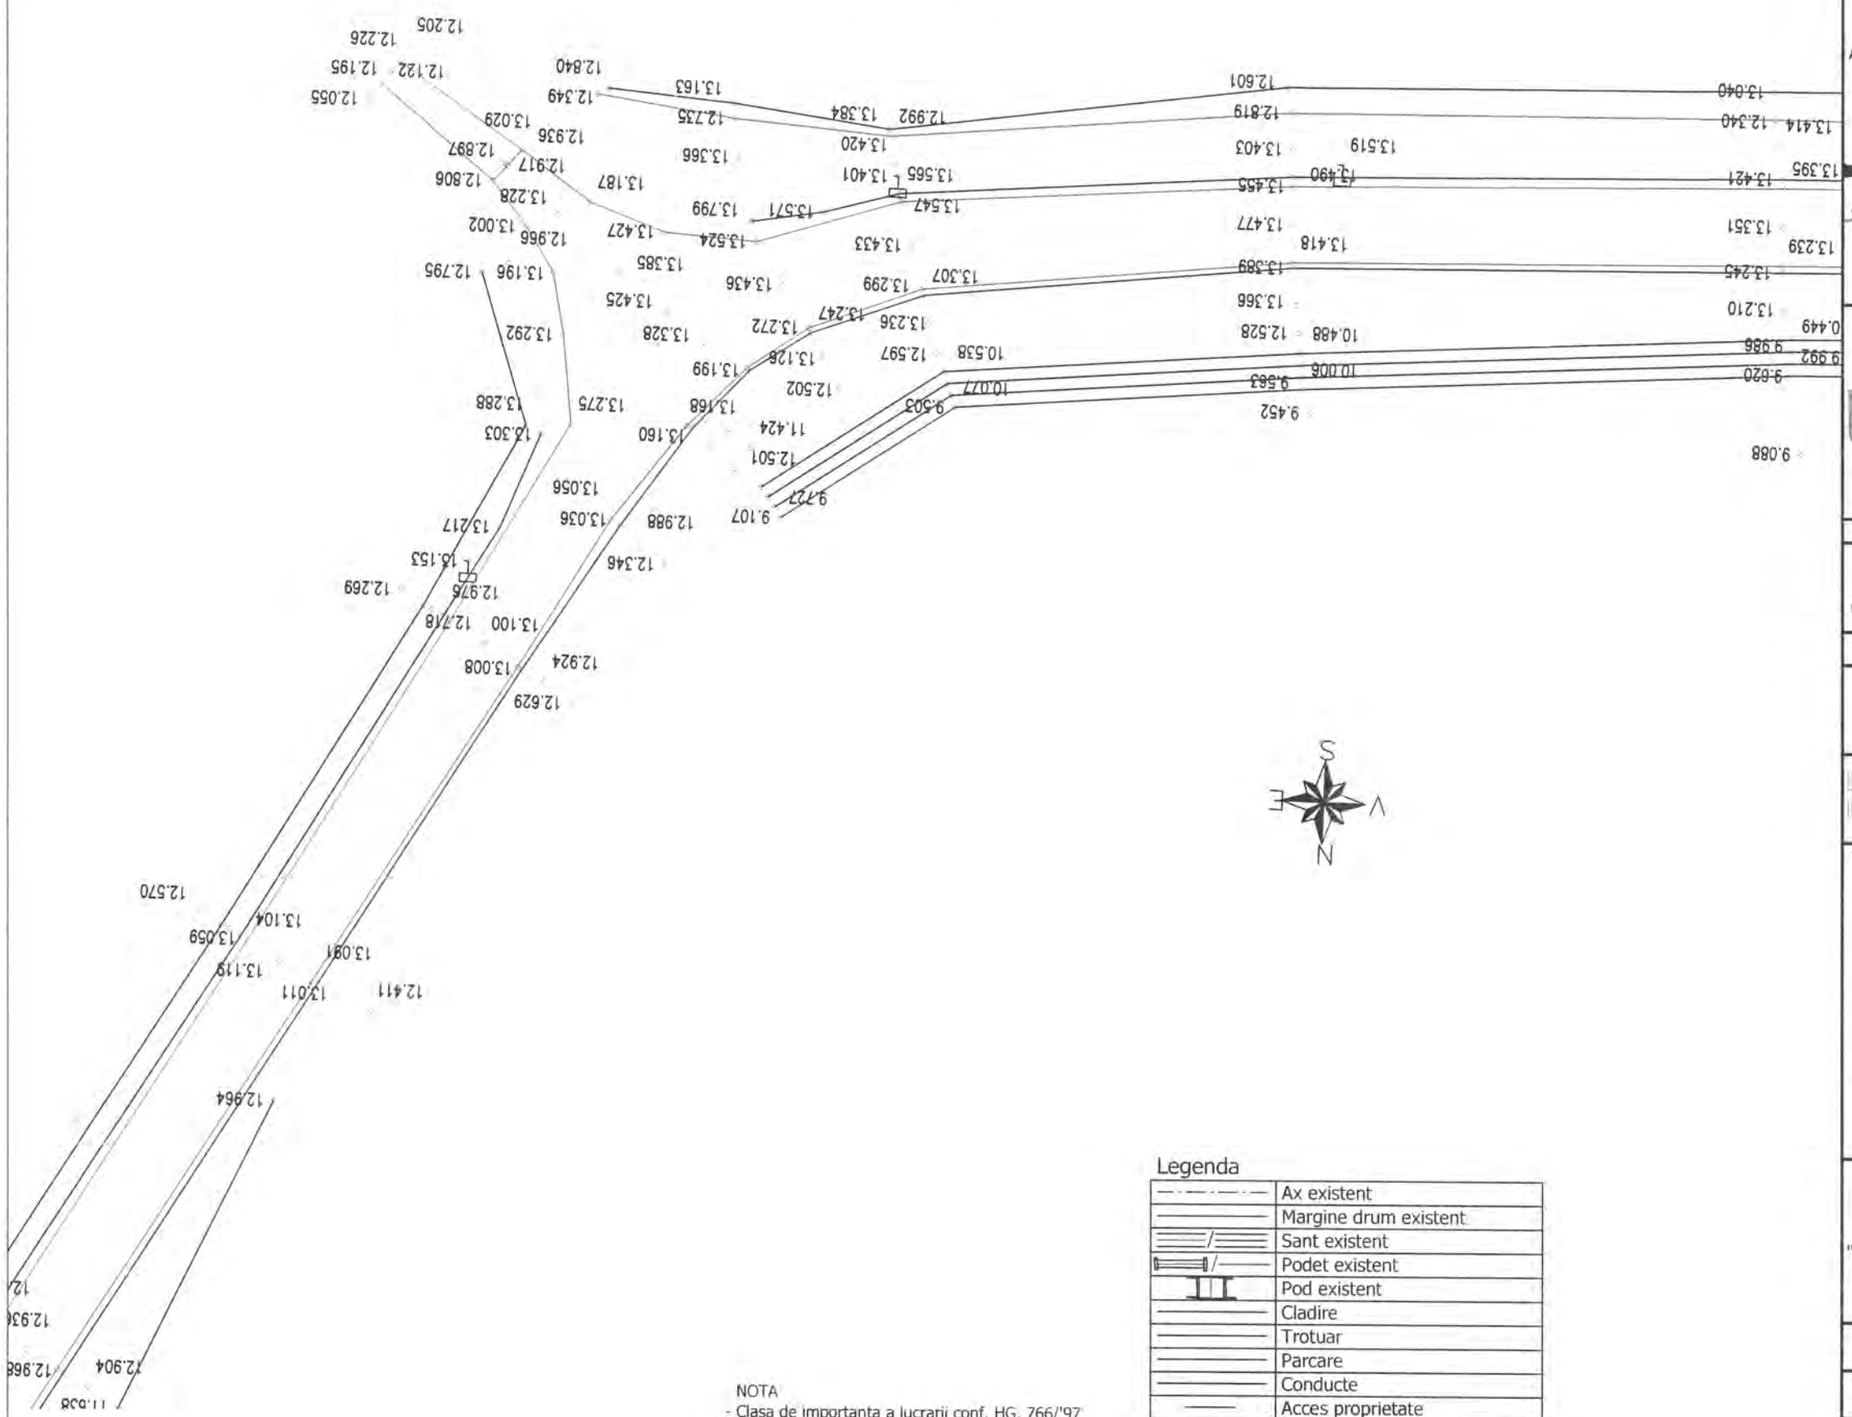

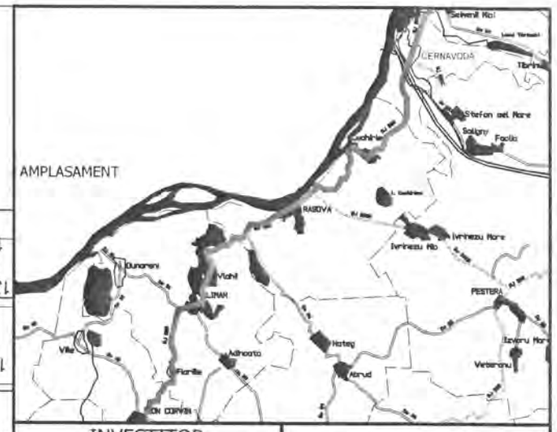

NOTA
- Clasa de importanta a lucrarii conf. HG. 766/'97 este C2 - lucrari de importanta normala
- Cerinta de calitate conf. HG. 742/2007 este corespunzatoare capitolelor:
- A 4.1 - asigurarea rezistentei si stabilitatii la solicitari statice si dinamice
- B 2.1 - siguranta in exploatare a constructiilor
- D 2 - sanatate si protectia mediului

Legenda

	Ax existent
	Margine drum existent
	Sant existent
	Podet existent
	Pod existent
	Cladire
	Trotuar
	Parcare
	Conducte
	Acces proprietate
	Parapet metalic existent
	Zid existent
	Limite proprietati
Ⓒ	Camin vizitare canalizare
Ⓐ	Camin vizitare apa
	Pom
	Stalp retea electrica

INVESTITOR

Regie

GUVERNUL ROMÂNIEI

JUDEȚUL CONSTANTA

BENEFICIAR

U.A.T. JUDEȚUL CONSTANTA

PROIECTANT:

S.C. GLOBAL SERVICE PROIECT S.R.L.
Str. Ardeleni, nr. 14, Sector 2, Bucuresti
t 021-2109080 f 021-2109080 www.globalproiect.ro

CONSTRUCTOR: Asocierea

S.C. OYL COMPANY HOLDING AG S.R.L.
Sos. Brailei Nr.1, Slobozia, jud. Ialomita
t 0243-230.230 f 0243-230.230 www.oylcompanyholding.ro

S.C. ELEKTRA INVEST S.R.L.
Strada Maria Rosetti, nr. 8A, Sector 2, Bucuresti
t 021-634.32.45/44/43 f 021-634.32.46

Verificator de proiect, cerințele A4, B2, D:

Titlu proiect:

"REABILITAREA SI MODERNIZAREA DRUMULUI JUDETEAN DJ 223, TRONSONUL CERNAVODA - RASOVA - ALIMAN - ION CORVIN"

Șef proiect: dr. ing. Adrian Burlacu

Proiectat Ing. Ionut Panaitescu		Desenat Ing. Ana-Maria Cristache	

Specialitatea: DRUMURI

Denumire plan: PLAN DE SITUATIE CU RIDICAREA TOPOGRAFICA DJ 223 Scara: 1:500

Data: Mai 2020	Proiect nr: 470/05.2020	
Plansa nr. 3.156	Faza: P.Th.+D.E.	Rev: 0

PLAN DE SITUATIE CU RIDICAREA TOPOGRAFICA DJ 223

SCARA 1:500

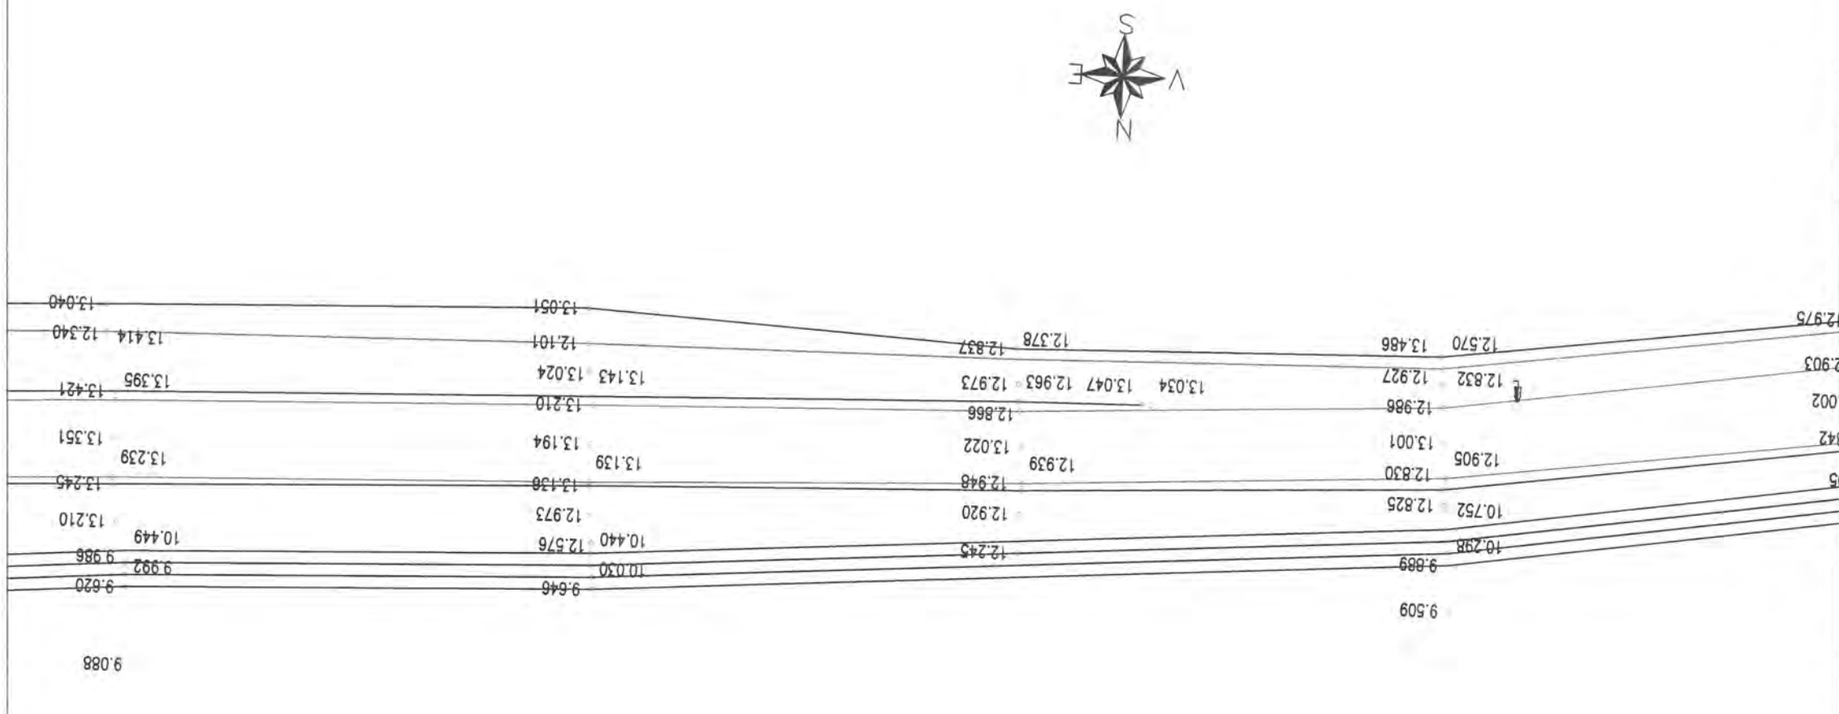

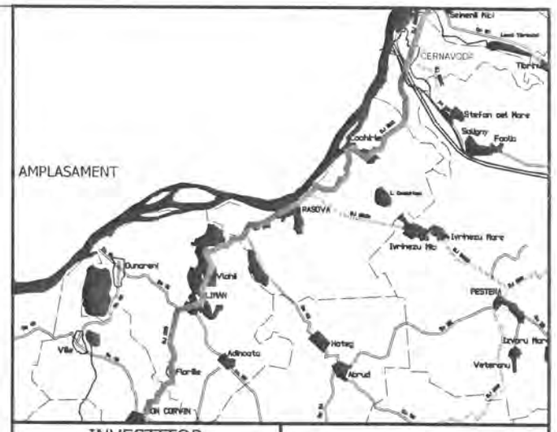

INVESTITOR	BENEFICIAR
Regio – Inițiativă locală. Dezvoltare regională GUVERNUL ROMÂNIEI JUDEȚUL CONSTANTA	U.A.T. JUDEȚUL CONSTANTA

PROIECTANT:

S.C. GLOBAL SERVICE PROIECT S.R.L.
Str. Ardeleni, nr. 14, Sector 2, Bucuresti
t 021-2109080 f: 021-2109080 www.globalproiect.ro

CONSTRUCTOR: Asocierea

S.C. OYL COMPANY HOLDING AG S.R.L.
Sos. Brailei Nr.1, Slobozia, jud. Ialomita
t 0243-230.230 f: 0243-230.230 www.oylcompanyholding.ro

S.C. ELEKTRA INVEST S.R.L.
Strada Maria Rosetti, nr. 8A, Sector 2, Bucuresti
t 021-634.32.45/44/43 f: 021-634.32.46

Verificator de proiect, cerințele A4, B2, D:

Titlu proiect:

"REABILITAREA SI MODERNIZAREA DRUMULUI JUDETEAN DJ 223, TRONSONUL CERNAVODA - RASOVA - ALIMAN - ION CORVIN"

Șef proiect: dr. ing. Adrian Burlacu

Proiectat	Desenat
Ing. Ionut Panaitescu	Ing. Ana-Maria Cristache

Specialitatea: DRUMURI

Denumire plan: PLAN DE SITUATIE CU RIDICAREA TOPOGRAFICA DJ 223

Scara: 1:500

Data: Mai 2020	Proiect nr: 470/05.2020	
Plansa nr. 3.157	Faza: P.Th.+D.E.	Rev: 0

NOTA
- Clasa de importanta a lucrarii conf. HG. 766/'97 este C2 - lucrari de importanta normala
- Cerinta de calitate conf. HG. 742/2007 este corespunzatoare capitolelor:
- A 4.1 - asigurarea rezistentei si stabilitatii la solicitari statice si dinamice
- B 2.1 - siguranta in exploatare a constructiilor
- D 2 - sanatate si protectia mediului

Legenda

	Ax existent
	Margine drum existent
	Sant existent
	Podet existent
	Pod existent
	Cladire
	Trotuar
	Parcare
	Conducte
	Acces proprietate
	Parapet metalic existent
	Zid existent
	Limite proprietati
Ⓒ	Camin vizitare canalizare
Ⓐ	Camin vizitare apa
	Pom
	Stalp retea electrica

PLAN DE SITUATIE CU RIDICAREA TOPOGRAFICA DJ 223

SCARA 1:500

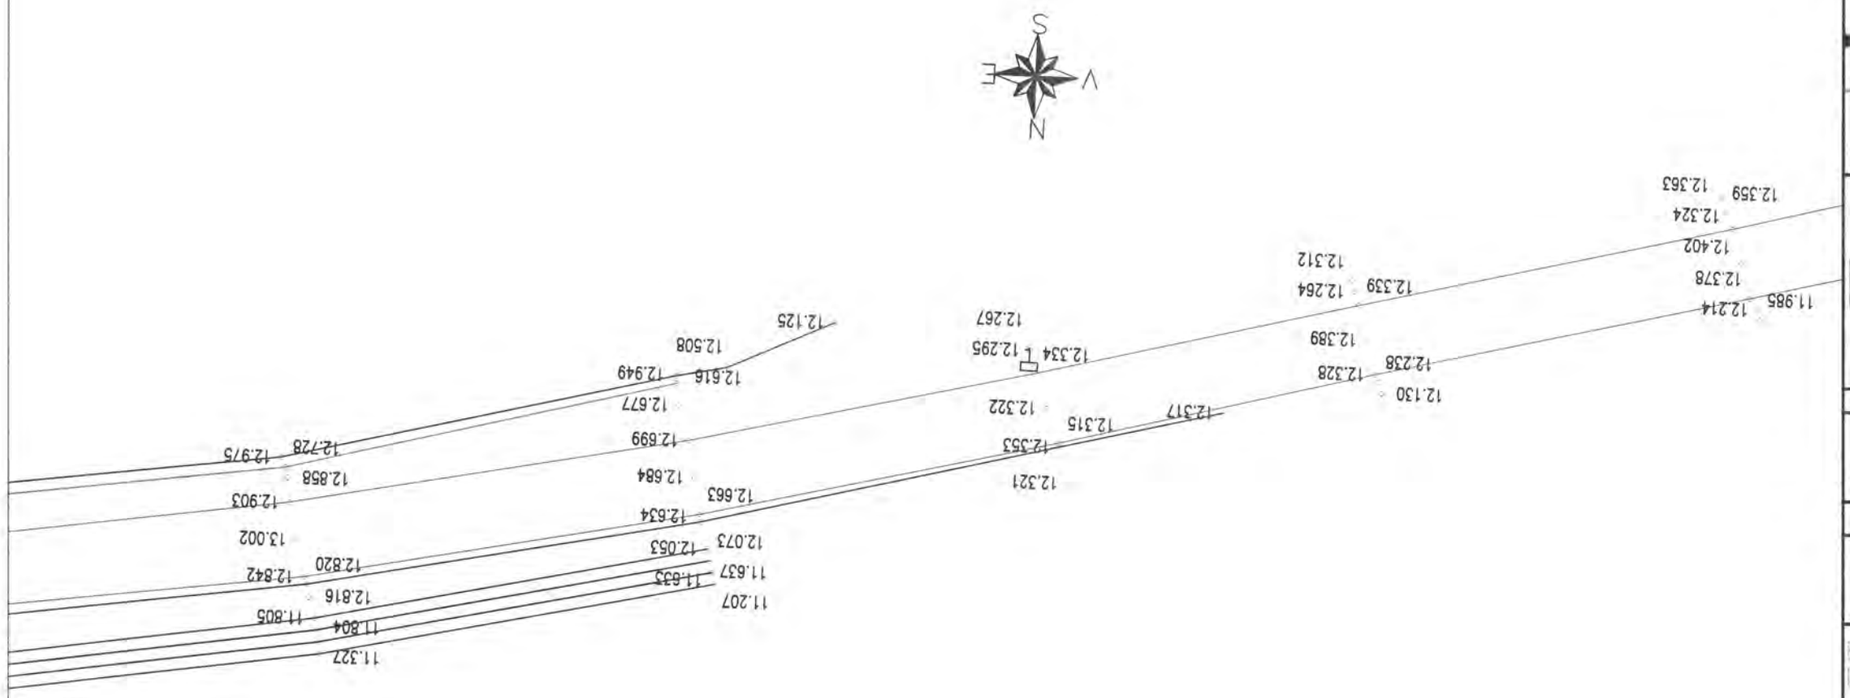

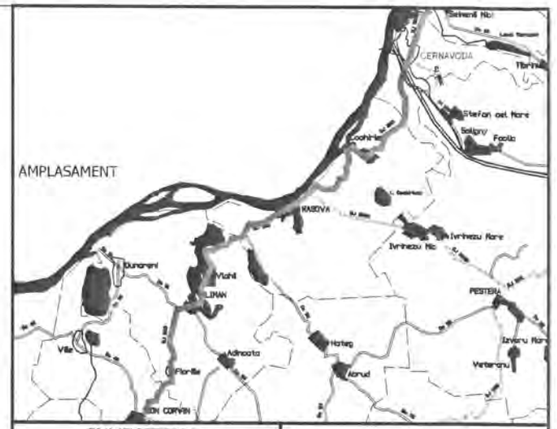

INVESTITOR	BENEFICIAR
Regie Inițiativă locală. Dezvoltare regională. GUVERNUL ROMÂNIEI JUDEȚUL CONSTANTA	U.A.T. JUDEȚUL CONSTANTA

PROIECTANT:

S.C. GLOBAL SERVICE PROIECT S.R.L.
Str. Ardeleni, nr. 14, Sector 2, Bucuresti
t 021-2109080 f: 021-2109080 www.globalproiect.ro

CONSTRUCTOR: Asocierea

S.C. OYL COMPANY HOLDING AG S.R.L.
Sos. Brailei Nr.1, Slobozia, jud. Ialomita
t 0243-230.230 f: 0243-230.230 www.oylcompanyholding.ro

S.C. ELEKTRA INVEST S.R.L.
Strada Maria Rosetti, nr. 8A, Sector 2, Bucuresti
t 021-634.32.45/44/43 f: 021-634.32.46

Verificator de proiect, cerințele A4, B2, D:

Legenda

	Ax existent
	Margine drum existent
	Sant existent
	Podet existent
	Pod existent
	Cladire
	Trotuar
	Parcare
	Conducte
	Acces proprietate
	Parapet metalic existent
	Zid existent
	Limite proprietati
Ⓒ	Camin vizitare canalizare
Ⓐ	Camin vizitare apa
	Pom
	Stalp retea electrica

NOTA
- Clasa de importanta a lucrarii conf. HG. 766/'97 este C2 - lucrari de importanta normala
- Cerinta de calitate conf. HG. 742/2007 este corespunzatoare capitolelor:
- A 4.1 - asigurarea rezistentei si stabilitatii la solicitari statice si dinamice
- B 2.1 - siguranta in exploatare a constructiilor
- D 2 - sanatate si protectia mediului

Titlu proiect:

"REABILITAREA SI MODERNIZAREA DRUMULUI JUDETEAN DJ 223, TRONSONUL CERNAVODA - RASOVA - ALIMAN - ION CORVIN"

Șef proiect: dr. ing. Adrian Burlacu

Proiectat	Desenat
Ing. Ionut Panaitescu	Ing. Ana-Maria Cristache

Specialitatea: DRUMURI

Denumire plan: PLAN DE SITUATIE CU RIDICAREA TOPOGRAFICA DJ 223
Scara: 1:500

Data: Mai 2020	Proiect nr: 470/05.2020	
Plansa nr. 3.158	Faza: P.Th.+D.E.	Rev: 0

PLAN DE SITUATIE CU RIDICAREA TOPOGRAFICA DJ 223

SCARA 1:500

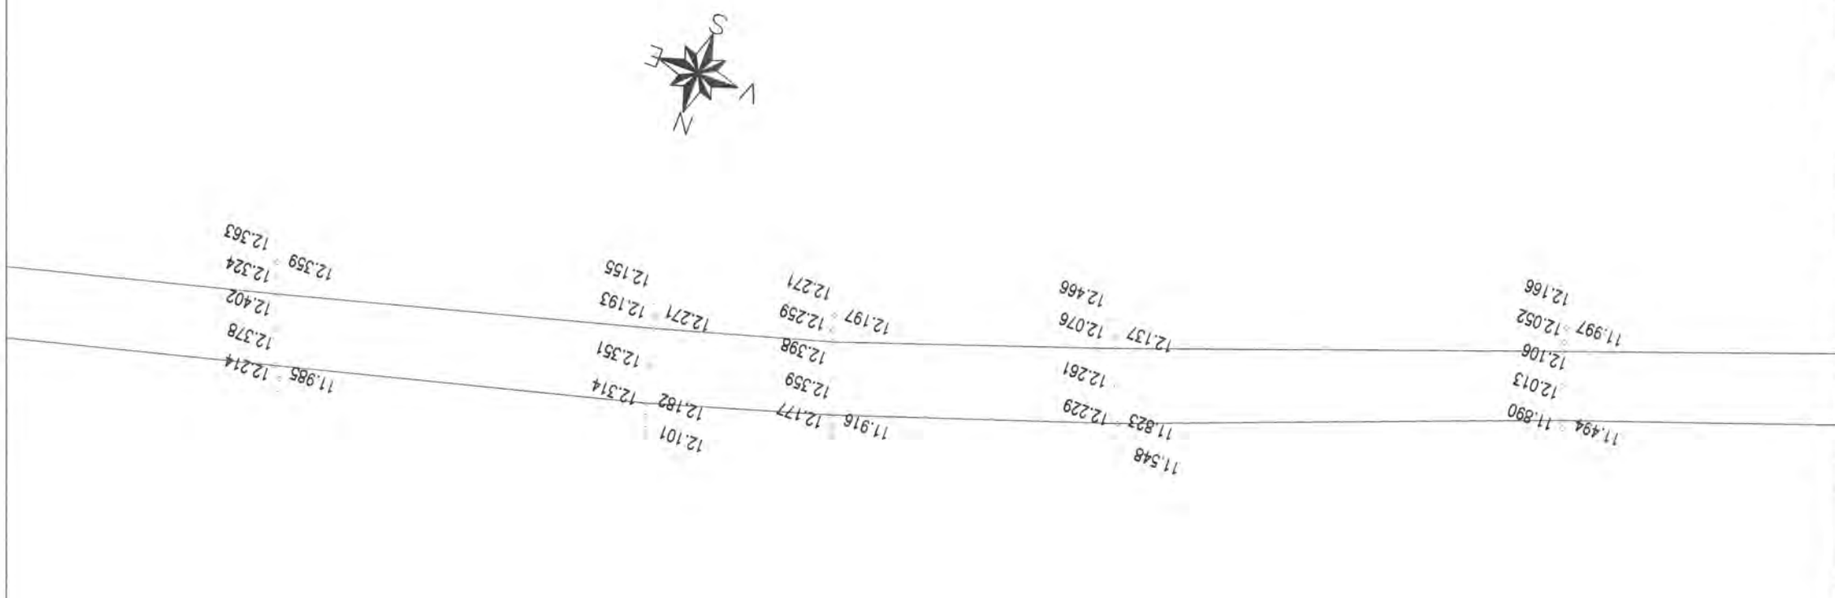

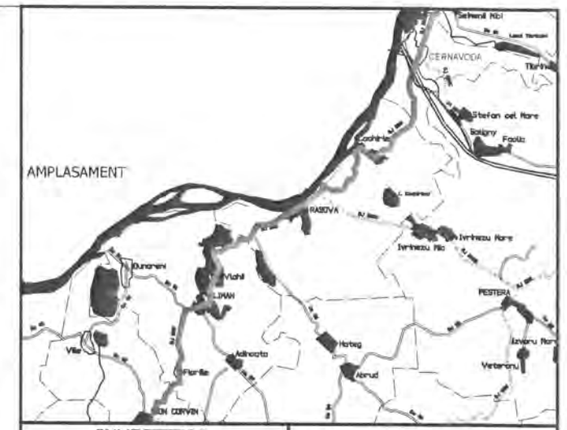

INVESTITOR	BENEFICIAR
Regio – Inițiativă locală. Dezvoltare regională GUVERNUL ROMÂNIEI JUDEȚUL CONSTANTA	U.A.T. JUDEȚUL CONSTANTA

PROIECTANT:

S.C. GLOBAL SERVICE PROIECT S.R.L.
Str. Ardeleni, nr. 14, Sector 2, Bucuresti
t 021-2109080 f 021-2109080 www.globalproiect.ro

CONSTRUCTOR: Asocierea

S.C. OYL COMPANY HOLDING AG S.R.L.
Sos. Brailei Nr.1, Slobozia, jud. Ialomita
t 0243-230.230 f 0243-230.230 www.oylcompanyholding.ro

S.C. ELEKTRA INVEST S.R.L.
Strada Maria Rosetti, nr. 8A, Sector 2, Bucuresti
t 021-634.32.45/44/43 f 021-634.32.46

Verificator de proiect, cerințele A4, B2, D:

Titlu proiect:

"REABILITAREA SI MODERNIZAREA DRUMULUI JUDETEAN DJ 223, TRONSONUL CERNAVODA - RASOVA - ALIMAN - ION CORVIN"

Șef proiect:
dr. ing. Adrian Burlacu

Proiectat	Desenat
Ing. Ionut Panaitescu	Ing. Ana-Maria Cristache

Specialitatea: DRUMURI

Denumire plan:
PLAN DE SITUATIE CU RIDICAREA TOPOGRAFICA DJ 223
Scara: 1:500

Data: Mai 2020	Proiect nr: 470/05.2020	
Plansa nr. 3.159	Faza: P.Th.+D.E.	Rev: 0

NOTA
- Clasa de importanta a lucrarii conf. HG. 766/'97 este C2 - lucrari de importanta normala
- Cerinta de calitate conf. HG. 742/2007 este corespunzatoare capitolelor:
- A 4.1 - asigurarea rezistentei si stabilitatii la solicitari statice si dinamice
- B 2.1 - siguranta in exploatare a constructiilor
- D 2 - sanatate si protectia mediului

Legenda

	Ax existent
	Margine drum existent
	Sant existent
	Podet existent
	Pod existent
	Cladire
	Trotuar
	Parcare
	Conducte
	Acces proprietate
	Parapet metalic existent
	Zid existent
	Limite proprietati
C	Camin vizitare canalizare
A	Camin vizitare apa
	Pom
	Stalp retea electrica

PLAN DE SITUATIE CU RIDICAREA TOPOGRAFICA DJ 223

SCARA 1:500

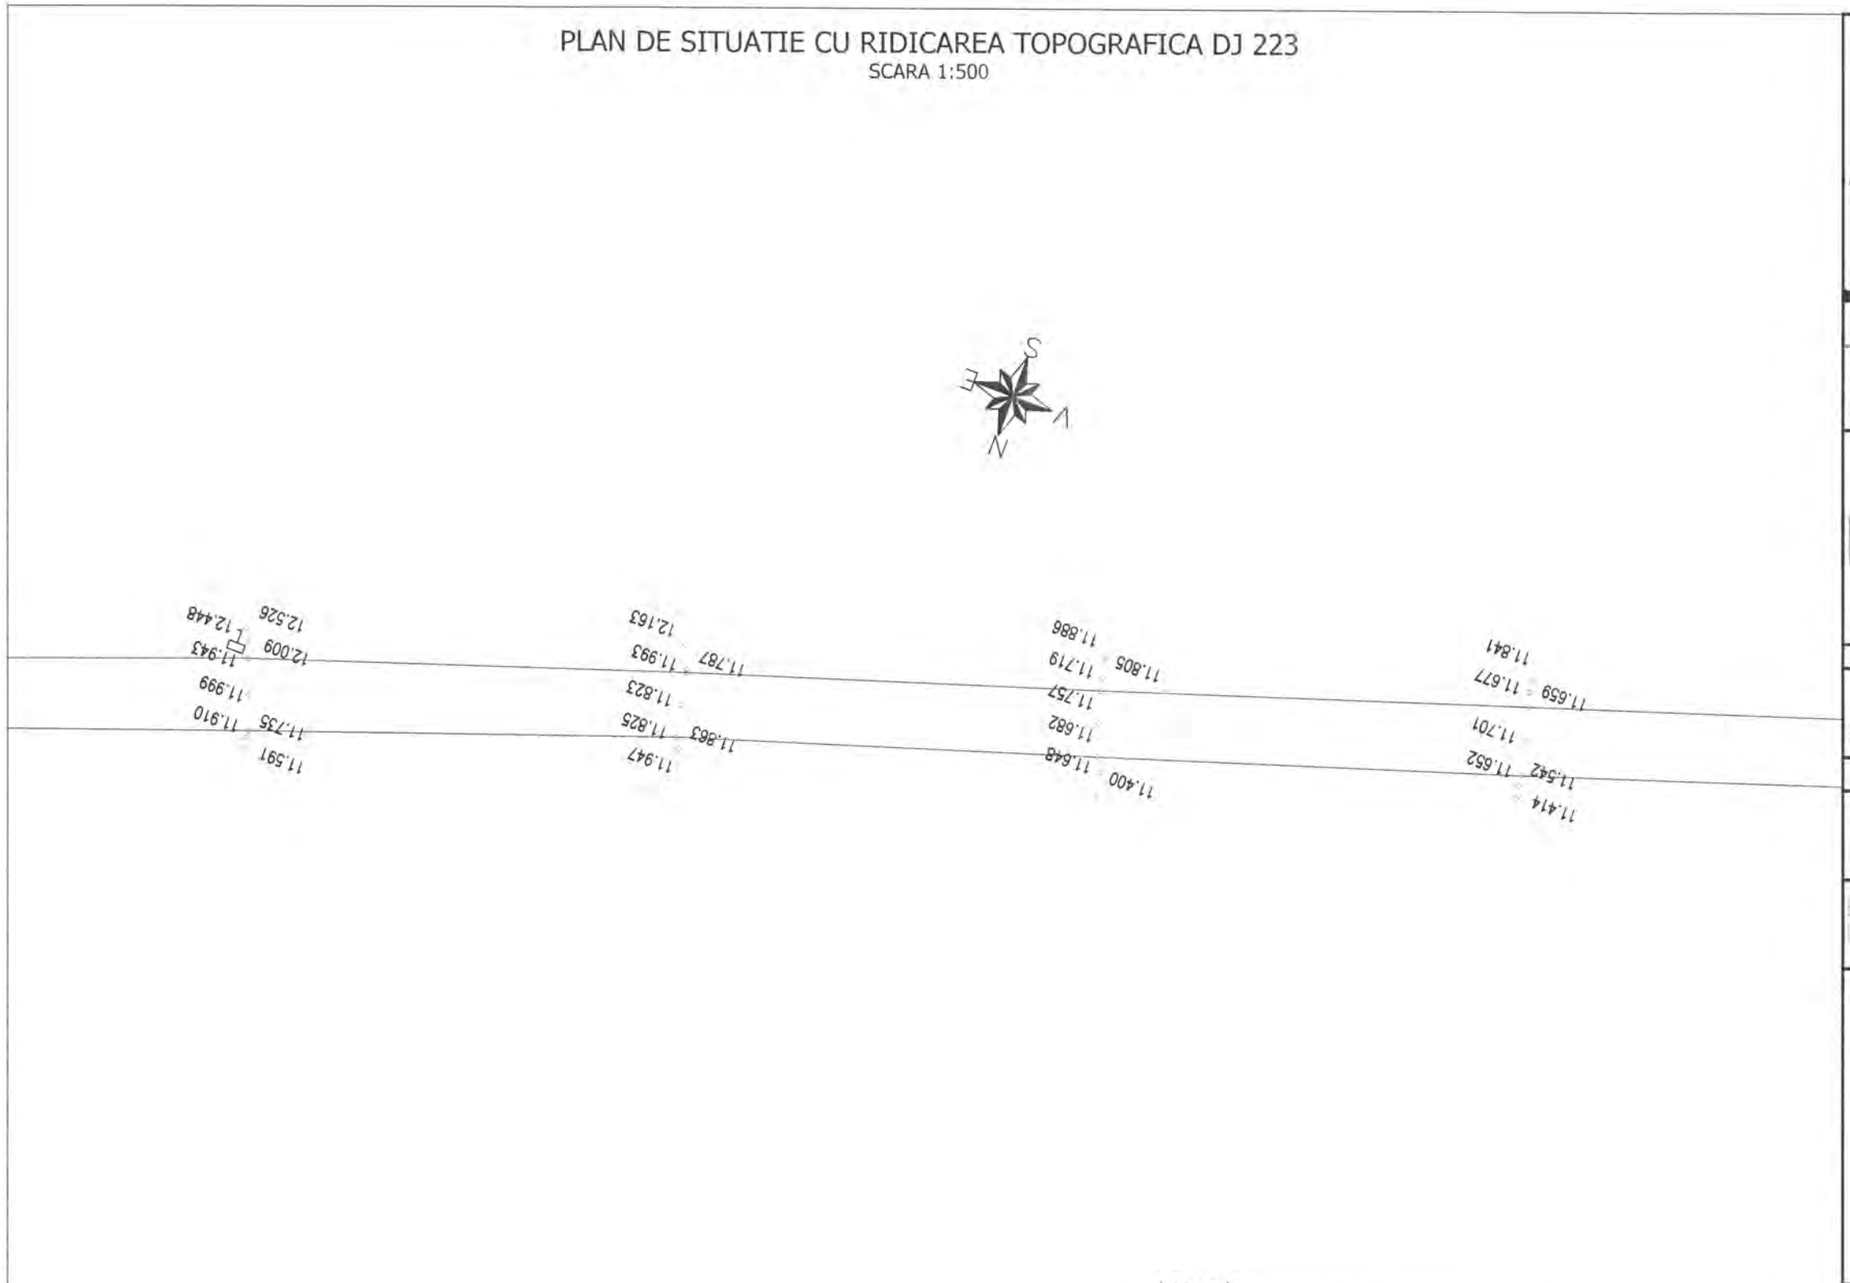

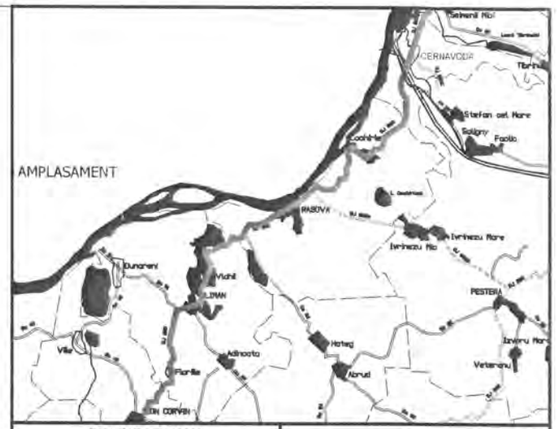

INVESTITOR	BENEFICIAR
Regie Inițiativă locală. Dezvoltare regională. GUVERNUL ROMÂNIEI JUDEȚUL CONSTANTA	U.A.T. JUDEȚUL CONSTANTA

PROIECTANT:

S.C. GLOBAL SERVICE PROIECT S.R.L.
Str. Ardeleni, nr. 14, Sector 2, Bucuresti
t 021-2109080 f: 021-2109080 www.globalproiect.ro

CONSTRUCTOR: Asocierea

S.C. OYL COMPANY HOLDING AG S.R.L.
Sos. Brailei Nr.1, Slobozia, jud. Talomita
t 0243-230.230 f: 0243-230.230 www.oylcompanyholding.ro

S.C. ELEKTRA INVEST S.R.L.
Strada Maria Rosetti, nr. 8A, Sector 2, Bucuresti
t 021-634.32.45/44/43 f: 021-634.32.46

Verificator de proiect, cerințele A4, B2, D:

Titlu proiect:

"REABILITAREA SI MODERNIZAREA DRUMULUI JUDETEAN DJ 223, TRONSONUL CERNAVODA - RASOVA - ALIMAN - ION CORVIN"

Șef proiect:
dr. ing. Adrian Burlacu

Proiectat	Desenat
Ing. Ionut Panaitescu	Ing. Ana-Maria Cristache

Specialitatea: DRUMURI

Denumire plan:
PLAN DE SITUATIE CU RIDICAREA TOPOGRAFICA DJ 223
Scara: 1:500

Data: Mai 2020	Proiect nr: 470/05.2020	
Plansa nr. 3.160	Faza: P.Th.+D.E.	Rev: 0

NOTA
- Clasa de importanta a lucrarii conf. HG. 766/'97 este C2 - lucrari de importanta normala
- Cerinta de calitate conf. HG. 742/2007 este corespunzatoare capitolelor:
- A 4.1 - asigurarea rezistentei si stabilitatii la solicitari statice si dinamice
- B 2.1 - siguranta in exploatare a constructiilor
- D 2 - sanatate si protectia mediului

Legenda

	Ax existent
	Margine drum existent
	Sant existent
	Podet existent
	Pod existent
	Cladire
	Trotuar
	Parcare
	Conducte
	Acces proprietate
	Parapet metalic existent
	Zid existent
	Limite proprietati
C	Camin vizitare canalizare
A	Camin vizitare apa
	Pom
	Stalp retea electrica

PLAN DE SITUATIE CU RIDICAREA TOPOGRAFICA DJ 223

SCARA 1:500

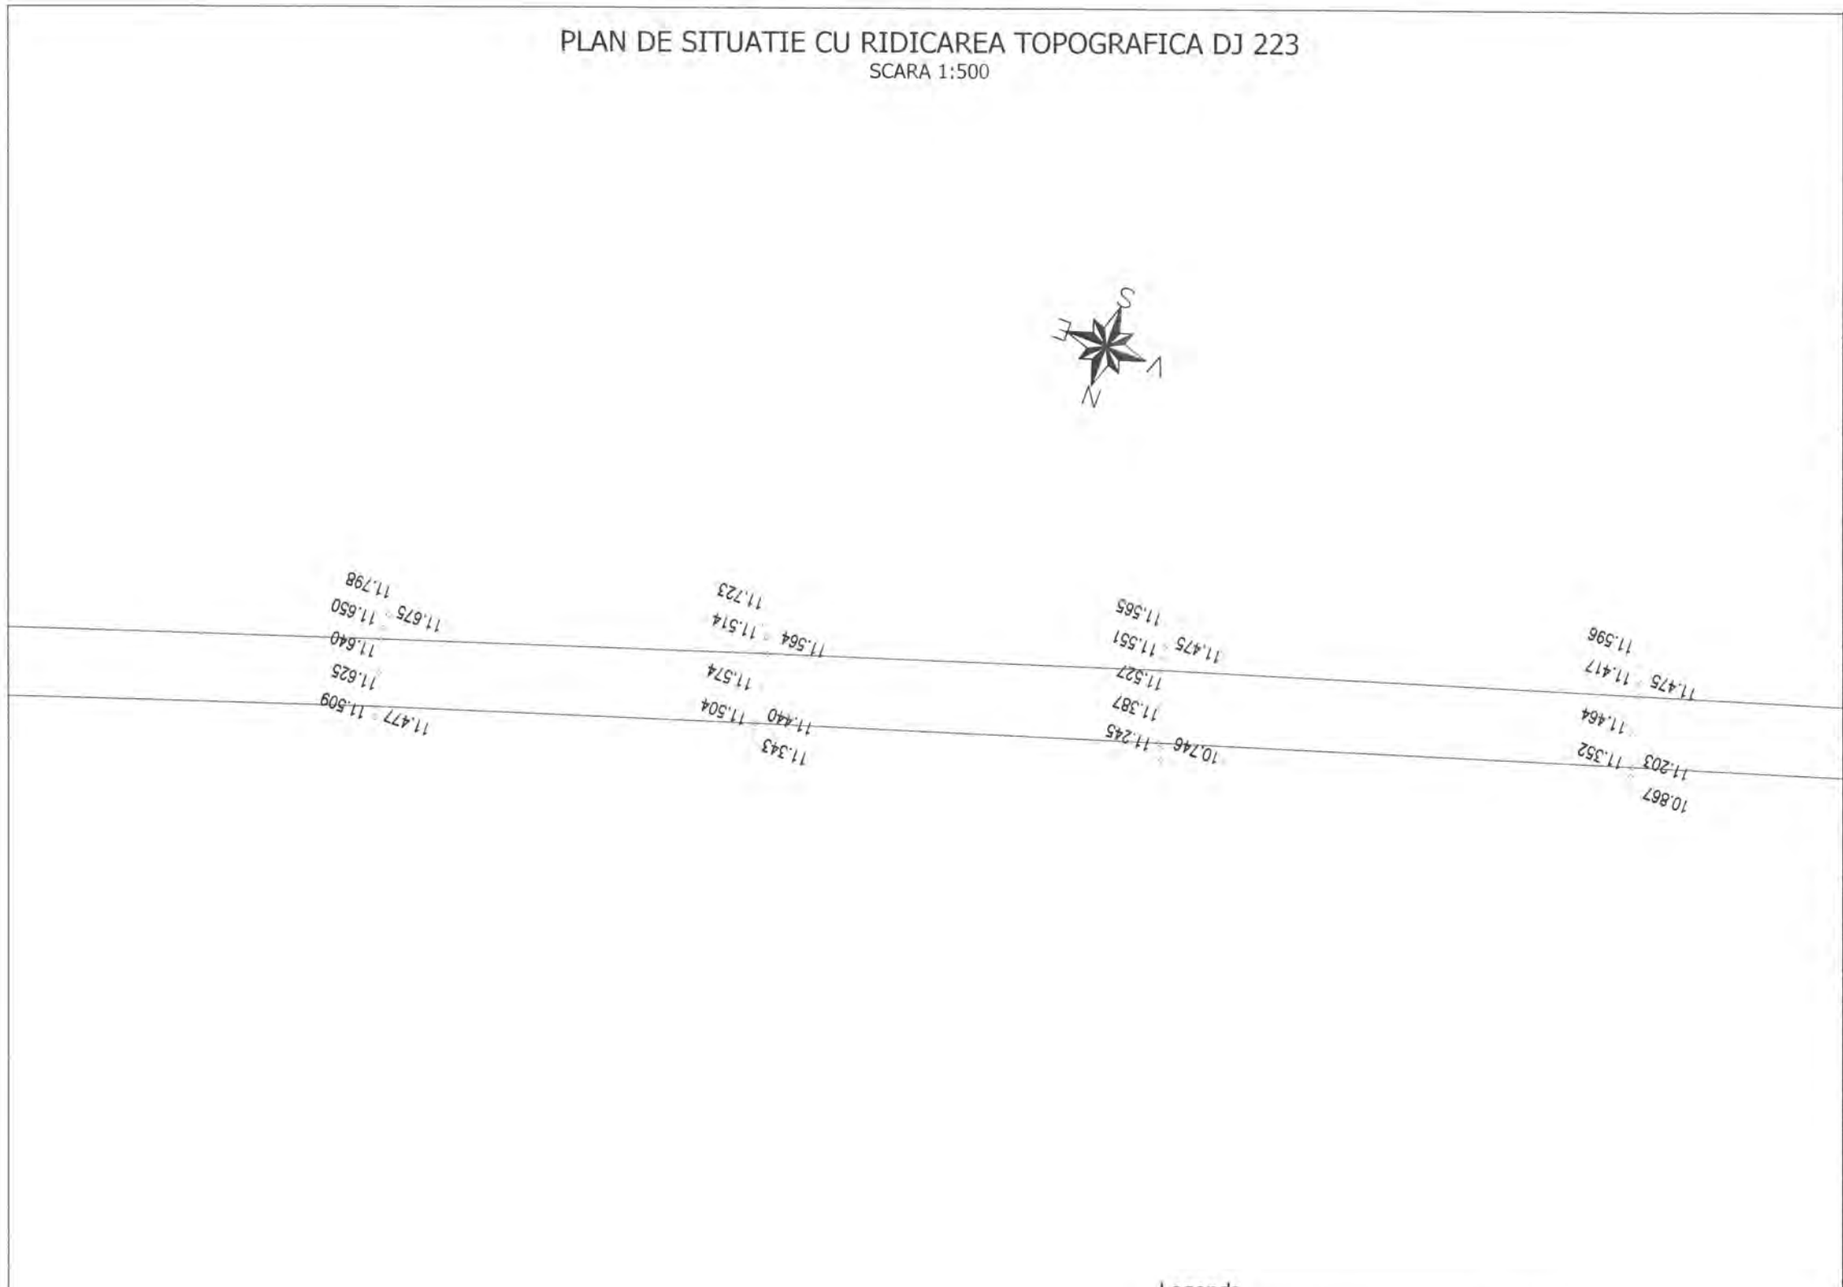

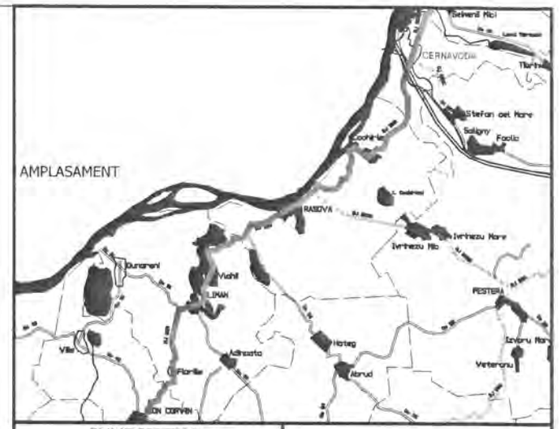

NOTA
- Clasa de importanta a lucrarii conf. HG. 766/'97 este C2 - lucrari de importanta normala
- Cerinta de calitate conf. HG. 742/2007 este corespunzatoare capitolelor:
- A 4.1 - asigurarea rezistentei si stabilitatii la solicitari statice si dinamice
- B 2.1 - siguranta in exploatare a constructiilor
- D 2 - sanatate si protectia mediului

Legenda

	Ax existent
	Margine drum existent
	Sant existent
	Podet existent
	Pod existent
	Cladire
	Trotuar
	Parcare
	Conducte
	Acces proprietate
	Parapet metalic existent
	Zid existent
	Limite proprietati
	Camin vizitare canalizare
	Camin vizitare apa
	Pom
	Stalp retea electrica

INVESTITOR

Regie
Initiativă locală. Dezvoltare regională.

GUVERNUL ROMÂNIEI

JUDEȚUL CONSTANTA

BENEFICIAR

U.A.T. JUDEȚUL CONSTANTA

PROIECTANT:

S.C. GLOBAL SERVICE PROIECT S.R.L.
Str. Ardeleni, nr. 14, Sector 2, Bucuresti
t 021-2109080 f 021-2109080 www.globalproiect.ro

CONSTRUCTOR: Asocierea

S.C. OYL COMPANY HOLDING AG S.R.L.
Sos. Brailei Nr.1, Slobozia, jud. Ialomita
t 0243-230.230 f 0243-230.230 www.oylcompanyholding.ro

S.C. ELEKTRA INVEST S.R.L.
Strada Maria Rosetti, nr. 8A, Sector 2, Bucuresti
t 021-634.32.45/44/43 f 021-634.32.46

Verificator de proiect, cerințele A4, B2, D:

Titlu proiect:

"REABILITAREA SI MODERNIZAREA DRUMULUI JUDETEAN DJ 223, TRONSONUL CERNAVODA - RASOVA - ALIMAN - ION CORVIN"

Șef proiect: dr. ing. Adrian Burlacu

Proiectat	Desenat
Ing. Ionut Panaitescu	Ing. Ana-Maria Cristache

Specialitatea: DRUMURI

Denumire plan: PLAN DE SITUATIE CU RIDICAREA TOPOGRAFICA DJ 223

Scara: 1:500

Data: Mai 2020	Proiect nr: 470/05.2020	
Plansa nr. 3.161	Faza: P.Th.+D.E.	Rev: 0

PLAN DE SITUATIE CU RIDICAREA TOPOGRAFICA DJ 223

SCARA 1:500

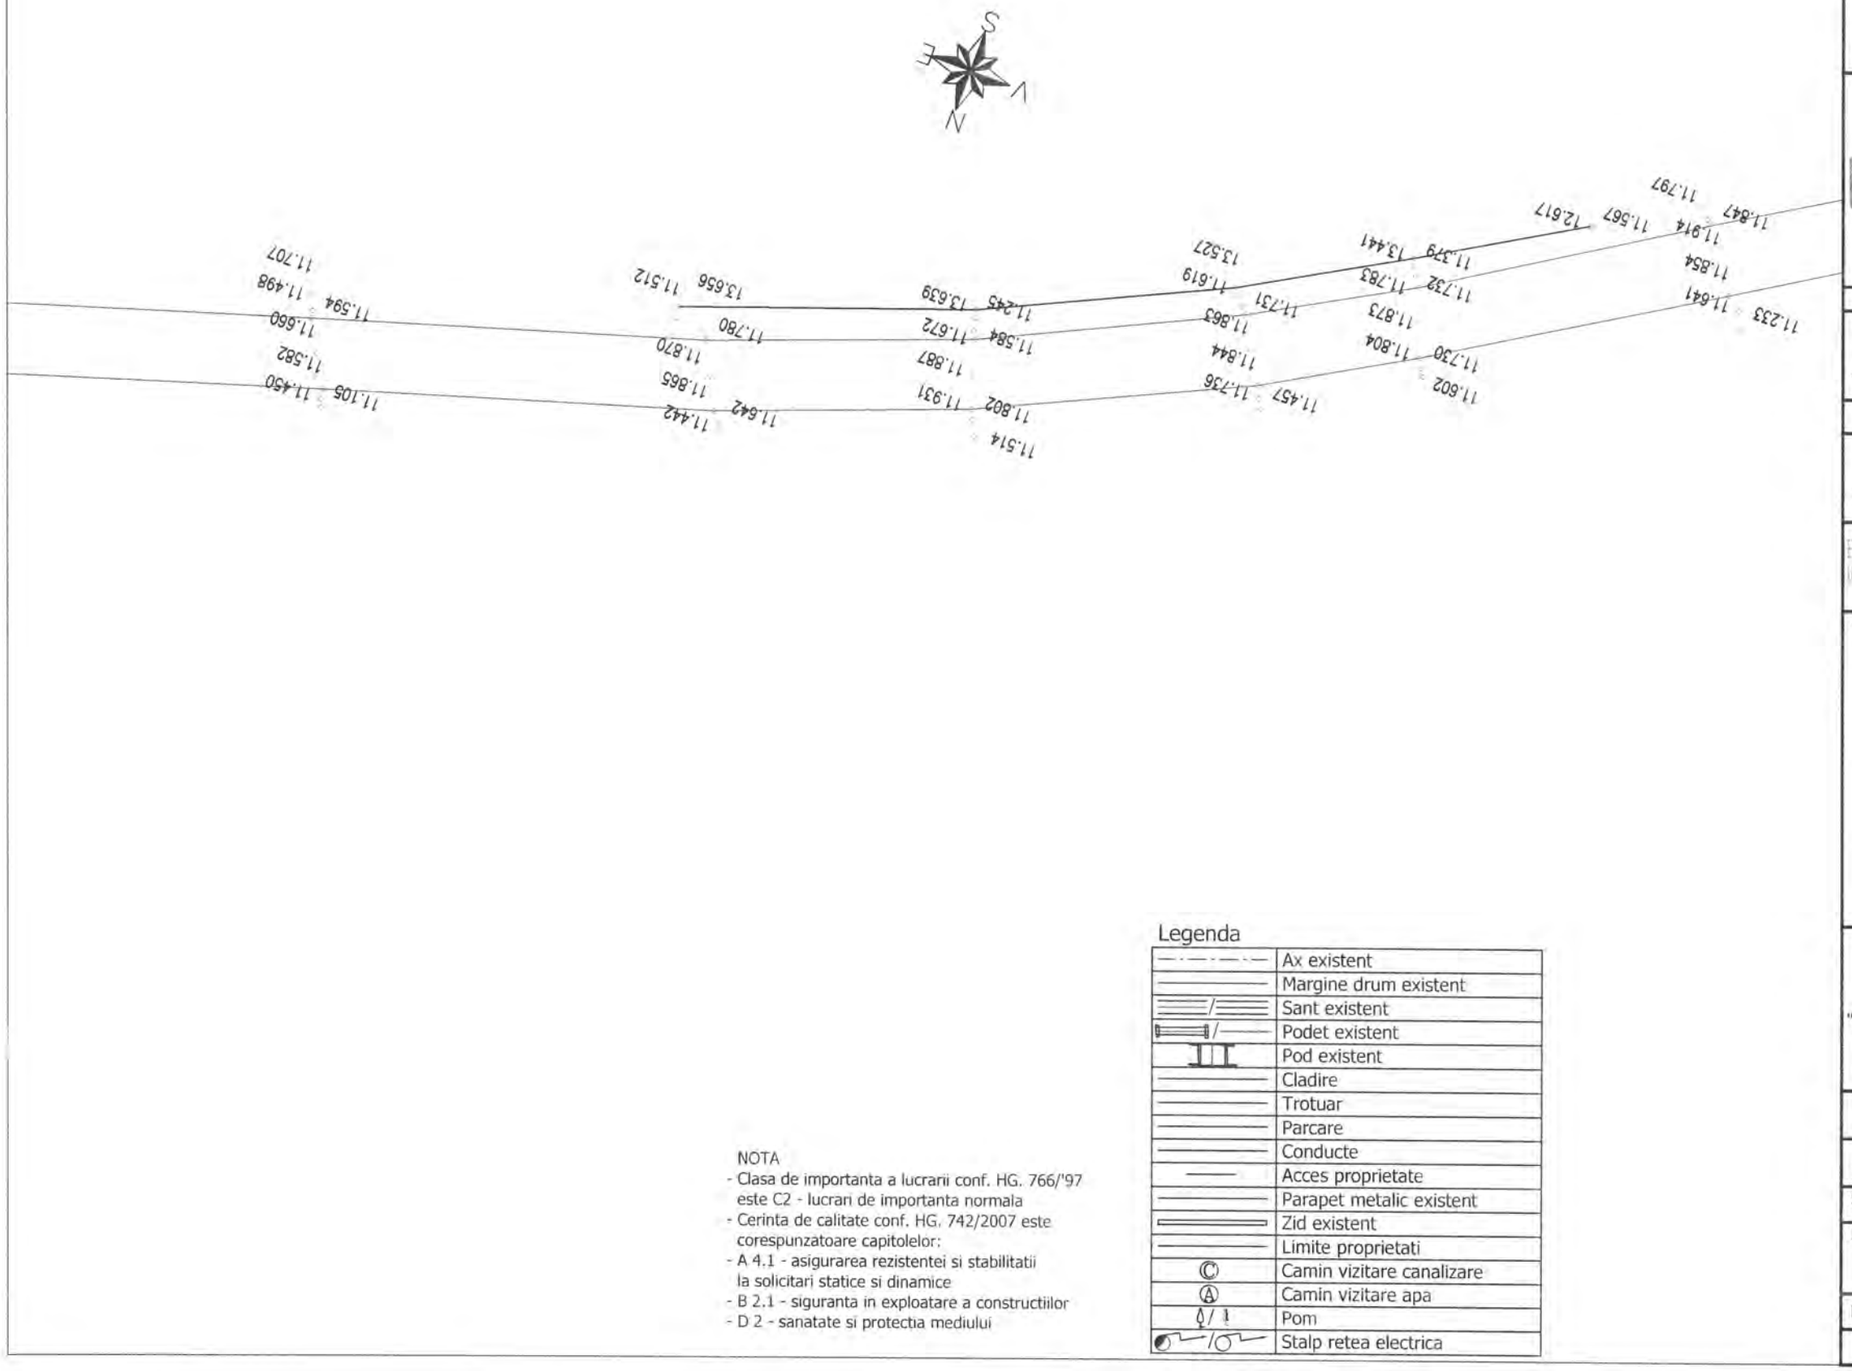

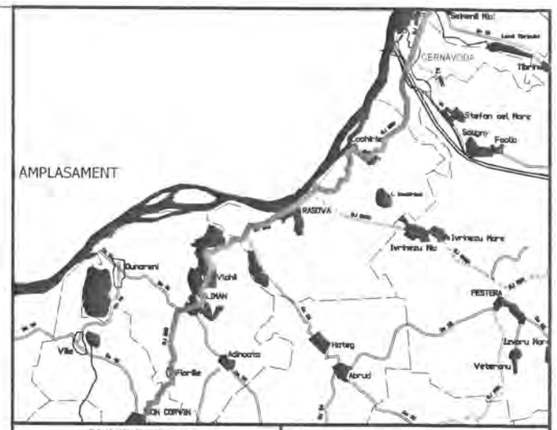

INVESTITOR	BENEFICIAR
Regie Inițiativă locală. Dezvoltare regională. GUVERNUL ROMÂNIEI JUDEȚUL CONSTANTA	U.A.T. JUDEȚUL CONSTANTA

PROIECTANT:

S.C. GLOBAL SERVICE PROIECT S.R.L.
Str. Ardeleni, nr. 14, Sector 2, Bucuresti
t 021-2109080 f 021-2109080 www.globalproiect.ro

CONSTRUCTOR: Asocierea

S.C. OYL COMPANY HOLDING AG S.R.L.
Sos. Brailei Nr.1, Slobozia, jud. Ialomita
t 0243-230.230 f 0243-230.230 www.oylcompanyholding.ro

S.C. ELEKTRA INVEST S.R.L.
Strada Maria Rosetti, nr. 8A, Sector 2, Bucuresti
t 021-634.32.45/44/43 f 021-634.32.46

Verificator de proiect, cerințele A4, B2, D:

Legenda

	Ax existent
	Margine drum existent
	Sant existent
	Podet existent
	Pod existent
	Cladire
	Trotuar
	Parcare
	Conducte
	Acces proprietate
	Parapet metalic existent
	Zid existent
	Limite proprietati
C	Camin vizitare canalizare
A	Camin vizitare apa
1	Pom
	Stalp retea electrica

NOTA
- Clasa de importanta a lucrarii conf. HG. 766/'97 este C2 - lucrari de importanta normala
- Cerinta de calitate conf. HG. 742/2007 este corespunzatoare capitolelor:
- A 4.1 - asigurarea rezistentei si stabilitatii la solicitari statice si dinamice
- B 2.1 - siguranta in exploatare a constructiilor
- D 2 - sanatate si protectia mediului

Titlu proiect:

"REABILITAREA SI MODERNIZAREA DRUMULUI JUDETEAN DJ 223, TRONSONUL CERNAVODA - RASOVA - ALIMAN - ION CORVIN"

Sef proiect:
dr. ing. Adrian Burlacu

Proiectat		Desenat	
Ing. Ionut Panaitescu		Ing. Ana-Maria Cristache	

Specialitatea: DRUMURI

Denumire plan:
PLAN DE SITUATIE CU RIDICAREA TOPOGRAFICA DJ 223
Scara: 1:500

Data: Mai 2020	Proiect nr: 470/05.2020	
Plansa nr. 3.162	Faza: P.Th.+D.E.	Rev: 0

PLAN DE SITUATIE CU RIDICAREA TOPOGRAFICA DJ 223

SCARA 1:500

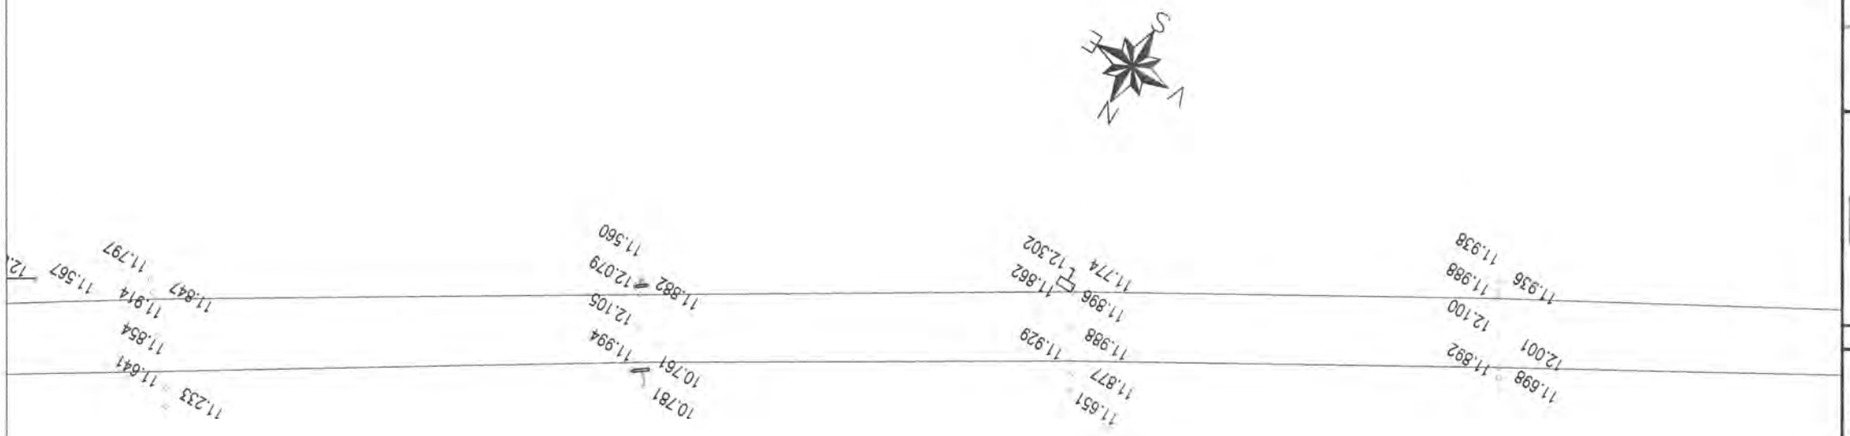

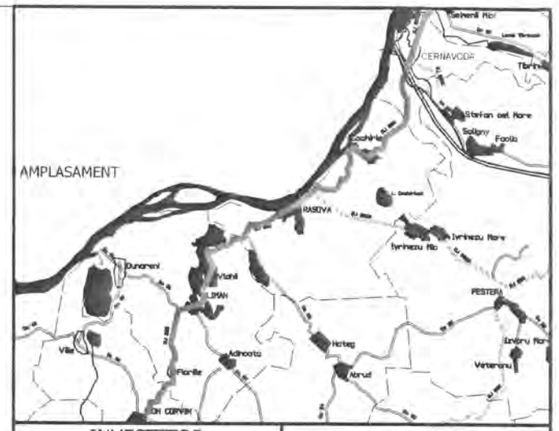

INVESTITOR

Regie

GUVERNUL ROMÂNIEI

JUDEȚUL CONSTANTA

BENEFICIAR

U.A.T. JUDEȚUL CONSTANTA

PROIECTANT:

S.C. GLOBAL SERVICE PROIECT S.R.L.
Str. Ardeleni, nr. 14, Sector 2, Bucuresti
t 021-2109080 f: 021-2109080 www.globalproiect.ro

CONSTRUCTOR: Asocierea

S.C. OYL COMPANY HOLDING AG S.R.L.
Sos. Brailei Nr.1, Slobozia, jud. Ialomita
t 0243-230.230 f: 0243-230.230 www.oylcompanyholding.ro

S.C. ELEKTRA INVEST S.R.L.
Strada Maria Rosetti, nr. 8A, Sector 2, Bucuresti
t 021-634.32.45/44/43 f: 021-634.32.46

Verificator de proiect, cerințele A4, B2, D:

Legenda

	Ax existent
	Margine drum existent
	Sant existent
	Podet existent
	Pod existent
	Cladire
	Trotuar
	Parcare
	Conducte
	Acces proprietate
	Parapet metalic existent
	Zid existent
	Limite proprietati
Ⓒ	Camin vizitare canalizare
Ⓐ	Camin vizitare apa
	Pom
	Stalp retea electrica

NOTA
- Clasa de importanta a lucrarii conf. HG. 766/'97 este C2 - lucrari de importanta normala
- Cerinta de calitate conf. HG. 742/2007 este corespunzatoare capitolelor:
- A 4.1 - asigurarea rezistentei si stabilitatii la solicitari statice si dinamice
- B 2.1 - siguranta in exploatare a constructiilor
- D 2 - sanatate si protectia mediului

Titlu proiect:

"REABILITAREA SI MODERNIZAREA DRUMULUI JUDETEAN DJ 223, TRONSONUL CERNAVODA - RASOVA - ALIMAN - ION CORVIN"

Șef proiect:
dr. ing. Adrian Burlacu

Proiectat Ing. Ionut Panaitescu		Desenat Ing. Ana-Maria Cristache	

Specialitatea: DRUMURI

Denumire plan:
PLAN DE SITUATIE CU RIDICAREA TOPOGRAFICA DJ 223
Scara: 1:500

Data: Mai 2020	Proiect nr: 470/05.2020	
Plansa nr. 3.163	Faza: P.Th.+D.E.	Rev: 0

PLAN DE SITUATIE CU RIDICAREA TOPOGRAFICA DJ 223

SCARA 1:500

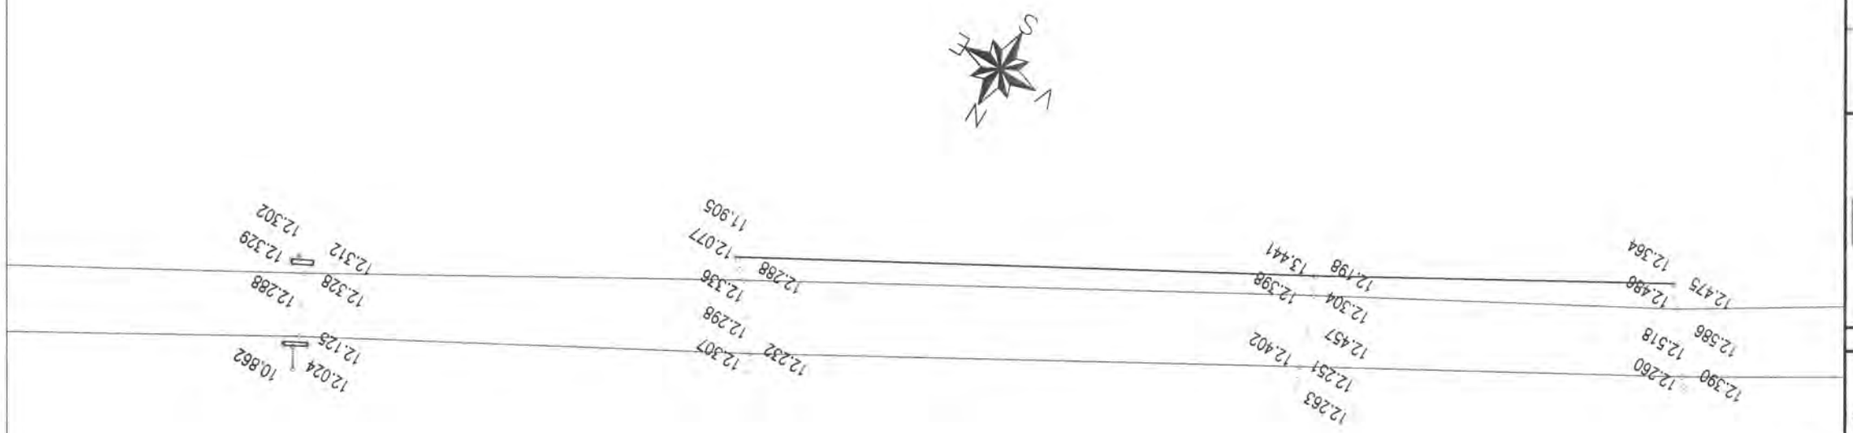

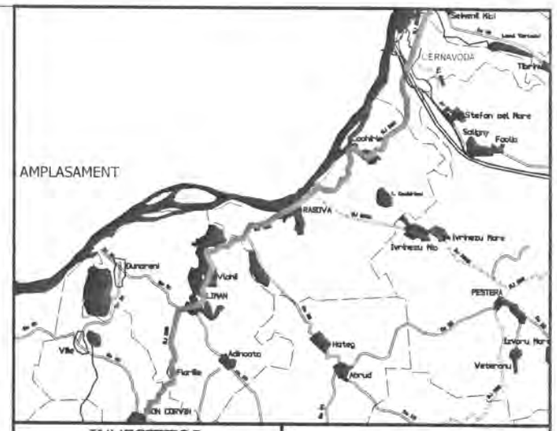

NOTA
- Clasa de importanta a lucrarii conf. HG. 766/'97 este C2 - lucrari de importanta normala
- Cerinta de calitate conf. HG. 742/2007 este corespunzatoare capitolelor:
- A 4.1 - asigurarea rezistentei si stabilitatii la solicitari statice si dinamice
- B 2.1 - siguranta in exploatare a constructiilor
- D 2 - sanatate si protectia mediului

Legenda

	Ax existent
	Margine drum existent
	Sant existent
	Podet existent
	Pod existent
	Cladire
	Trotuar
	Parcare
	Conducte
	Acces proprietate
	Parapet metalic existent
	Zid existent
	Limite proprietati
Ⓒ	Camin vizitare canalizare
Ⓐ	Camin vizitare apa
	Pom
	Stalp retea electrica

INVESTITOR

Regio
Inițiativă locală. Dezvoltare regională

GUVERNUL ROMÂNIEI

JUDEȚUL CONSTANTA

BENEFICIAR

U.A.T. JUDEȚUL CONSTANTA

PROIECTANT:

S.C. GLOBAL SERVICE PROIECT S.R.L.
Str. Ardeleni, nr. 14, Sector 2, Bucuresti
t 021-2109080 f: 021-2109080 www.globalproiect.ro

CONSTRUCTOR: Asocierea

S.C. OYL COMPANY HOLDING AG S.R.L.
Sos. Brailei Nr.1, Slobozia, jud. Ialomita
t 0243-230.230 f: 0243-230.230 www.oylcompanyholding.ro

S.C. ELEKTRA INVEST S.R.L.
Strada Maria Rosetti, nr. 8A, Sector 2, Bucuresti
t 021-634.32.45/44/43 f: 021-634.32.46

Verificator de proiect, cerințele A4, B2, D:

Titlu proiect:

"REABILITAREA SI MODERNIZAREA DRUMULUI JUDETEAN DJ 223, TRONSONUL CERNAVODA - RASOVA - ALIMAN - ION CORVIN"

Șef proiect:
dr. ing. Adrian Burlacu

Proiectat	Desenat
Ing. Ionut Panaitescu	Ing. Ana-Maria Cristache

Specialitatea: DRUMURI

Denumire plan:
PLAN DE SITUATIE CU RIDICAREA TOPOGRAFICA DJ 223
Scara: 1:500

Data: Mai 2020	Proiect nr: 470/05.2020	
Plansa nr. 3.164	Faza: P.Th.+D.E.	Rev: 0

PLAN DE SITUATIE CU RIDICAREA TOPOGRAFICA DJ 223

SCARA 1:500

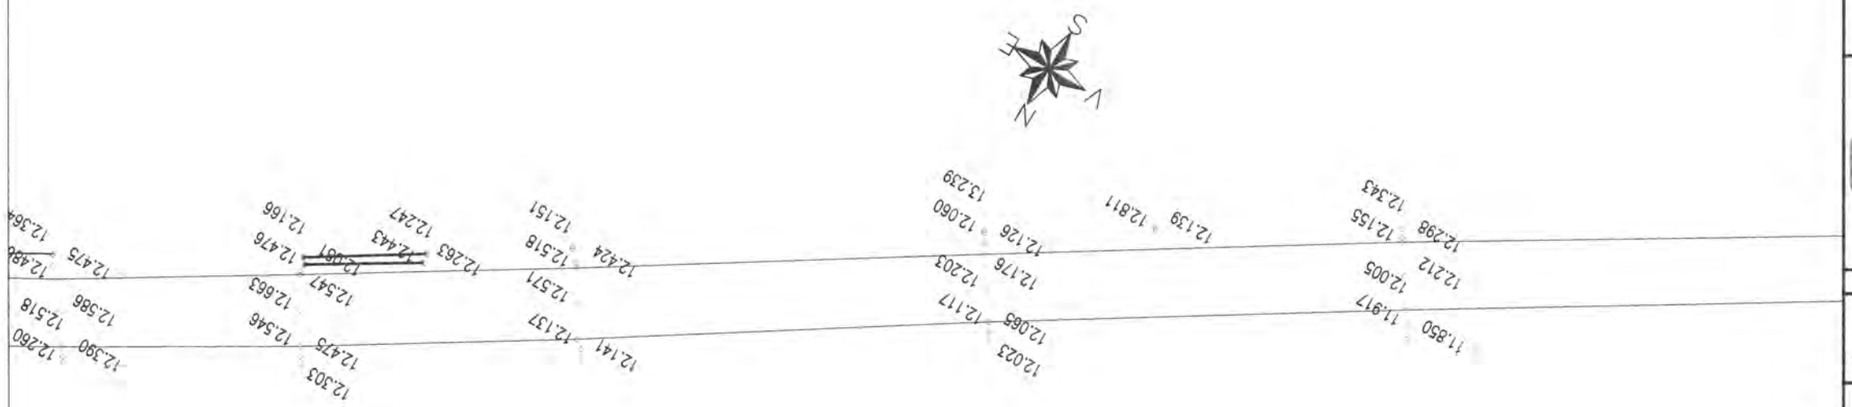

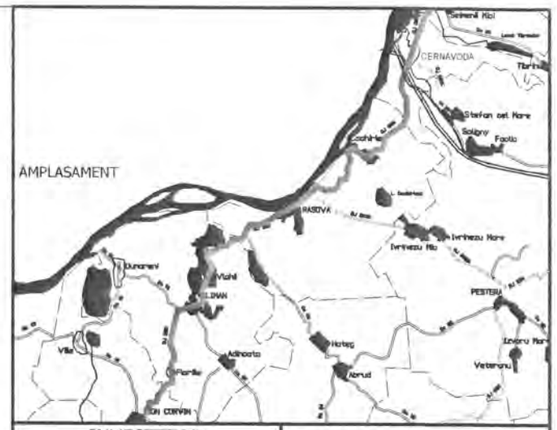

INVESTITOR

Regio

GUVERNUL ROMÂNIEI

JUDEȚUL CONSTANTA

BENEFICIAR

U.A.T. JUDEȚUL CONSTANTA

PROIECTANT:

S.C. GLOBAL SERVICE PROIECT S.R.L.
Str. Ardeleni, nr. 14, Sector 2, Bucuresti
t 021-2109080 f 021-2109080 www.globalproiect.ro

CONSTRUCTOR: Asocierea

S.C. OYL COMPANY HOLDING AG S.R.L.
Sos. Brailei Nr.1, Slobozia, jud. Talomita
t 0243-230.230 f 0243-230.230 www.oylcompanyholding.ro

S.C. ELEKTRA INVEST S.R.L.
Strada Maria Rosetti, nr. 8A, Sector 2, Bucuresti
t 021-634.32.45/44/43 f 021-634.32.46

Verificator de proiect, cerințele A4, B2, D:

Titlu proiect:

"REABILITAREA SI MODERNIZAREA DRUMULUI JUDETEAN DJ 223, TRONSONUL CERNAVODA - RASOVA - ALIMAN - ION CORVIN"

Șef proiect:
dr. ing. Adrian Burlacu

Proiectat		Desenat	
Ing. Ionut Panaitescu		Ing. Ana-Maria Cristache	

Specialitatea: DRUMURI

Denumire plan:
PLAN DE SITUATIE CU RIDICAREA TOPOGRAFICA DJ 223
Scara: 1:500

Data: Mai 2020	Proiect nr: 470/05.2020	
Plansa nr. 3.165	Faza: P.Th.+D.E.	Rev: 0

NOTA
- Clasa de importanta a lucrarii conf. HG. 766/'97 este C2 - lucrari de importanta normala
- Cerinta de calitate conf. HG. 742/2007 este corespunzatoare capitolelor:
- A 4.1 - asigurarea rezistentei si stabilitatii la solicitari statice si dinamice
- B 2.1 - siguranta in exploatare a constructiilor
- D 2 - sanatate si protectia mediului

Legenda

	Ax existent
	Margine drum existent
	Sant existent
	Podet existent
	Pod existent
	Cladire
	Trotuar
	Parcare
	Conducte
	Acces proprietate
	Parapet metalic existent
	Zid existent
	Limite proprietati
C	Camin vizitare canalizare
A	Camin vizitare apa
	Pom
	Stalp retea electrica

PLAN DE SITUATIE CU RIDICAREA TOPOGRAFICA DJ 223

SCARA 1:500

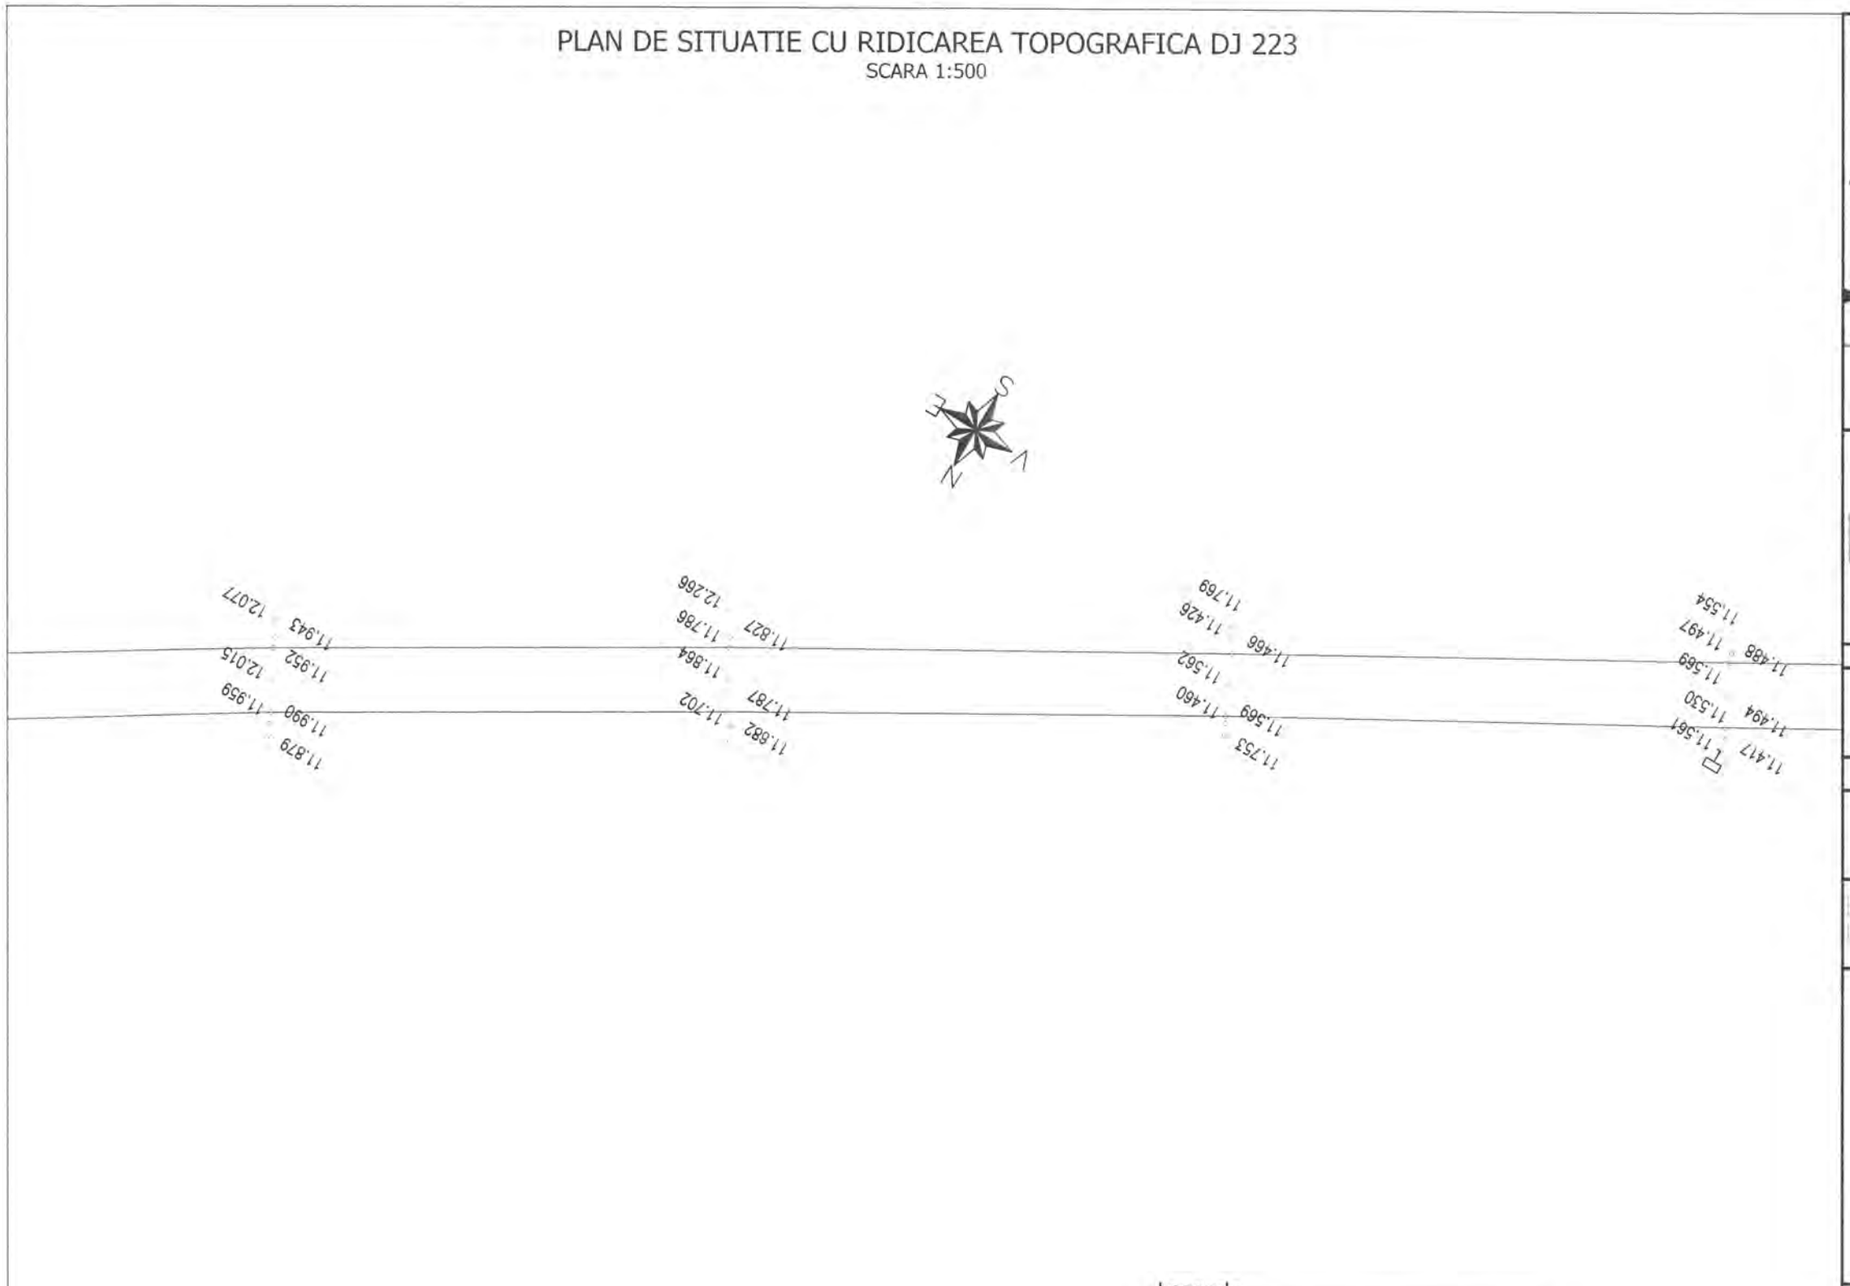

NOTA
- Clasa de importanta a lucrarii conf. HG. 766/'97 este C2 - lucrari de importanta normala
- Cerinta de calitate conf. HG. 742/2007 este corespunzatoare capitolelor:
- A 4.1 - asigurarea rezistentei si stabilitatii la solicitari statice si dinamice
- B 2.1 - siguranta in exploatare a constructiilor
- D 2 - sanatate si protectia mediului

Legenda

	Ax existent
	Margine drum existent
	Sant existent
	Podet existent
	Pod existent
	Cladire
	Trotuar
	Parcare
	Conducte
	Acces proprietate
	Parapet metalic existent
	Zid existent
	Limite proprietati
Ⓒ	Camin vizitare canalizare
Ⓐ	Camin vizitare apa
	Pom
	Stalp retea electrica

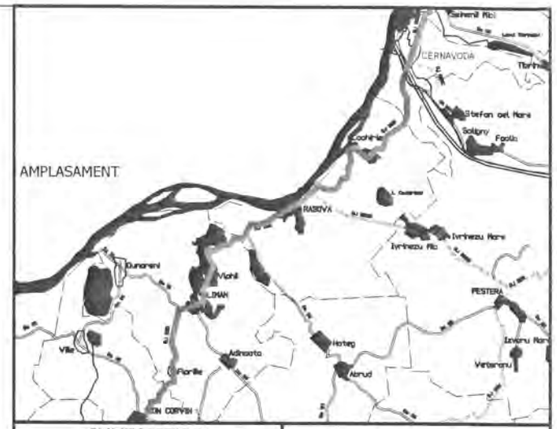

INVESTITOR

Regio
Inițiativă locală. Dezvoltare regională

GUVERNUL ROMÂNIEI

JUDEȚUL CONSTANTA

BENEFICIAR

U.A.T. JUDEȚUL CONSTANTA

PROIECTANT:

S.C. GLOBAL SERVICE PROIECT S.R.L.
Str. Ardeleni, nr. 14, Sector 2, Bucuresti
t 021-2109080 f: 021-2109080 www.globalproiect.ro

CONSTRUCTOR: Asocierea

S.C. OYL COMPANY HOLDING AG S.R.L.
Sos. Brailei Nr.1, Slobozia, jud. Talomita
t 0243-230.230 f: 0243-230.230 www.oylcompanyholding.ro

S.C. ELEKTRA INVEST S.R.L.
Strada Maria Rosetti, nr. 8A, Sector 2, Bucuresti
t 021-634.32.45/44/43 f: 021-634.32.46

Verificator de proiect, cerințele A4, B2, D:

Titlu proiect:

"REABILITAREA SI MODERNIZAREA DRUMULUI JUDETEAN DJ 223, TRONSONUL CERNAVODA - RASOVA - ALIMAN - ION CORVIN"

Șef proiect:
dr. ing. Adrian Burlacu

Proiectat	Desenat
Ing. Ionut Panaitescu	Ing. Ana-Maria Cristache

Specialitatea: DRUMURI

Denumire plan:
PLAN DE SITUATIE CU RIDICAREA TOPOGRAFICA DJ 223
Scara: 1:500

Data: Mai 2020	Proiect nr: 470/05.2020	
Plansa nr. 3.166	Faza: P.Th.+D.E.	Rev: 0

PLAN DE SITUATIE CU RIDICAREA TOPOGRAFICA DJ 223

SCARA 1:500

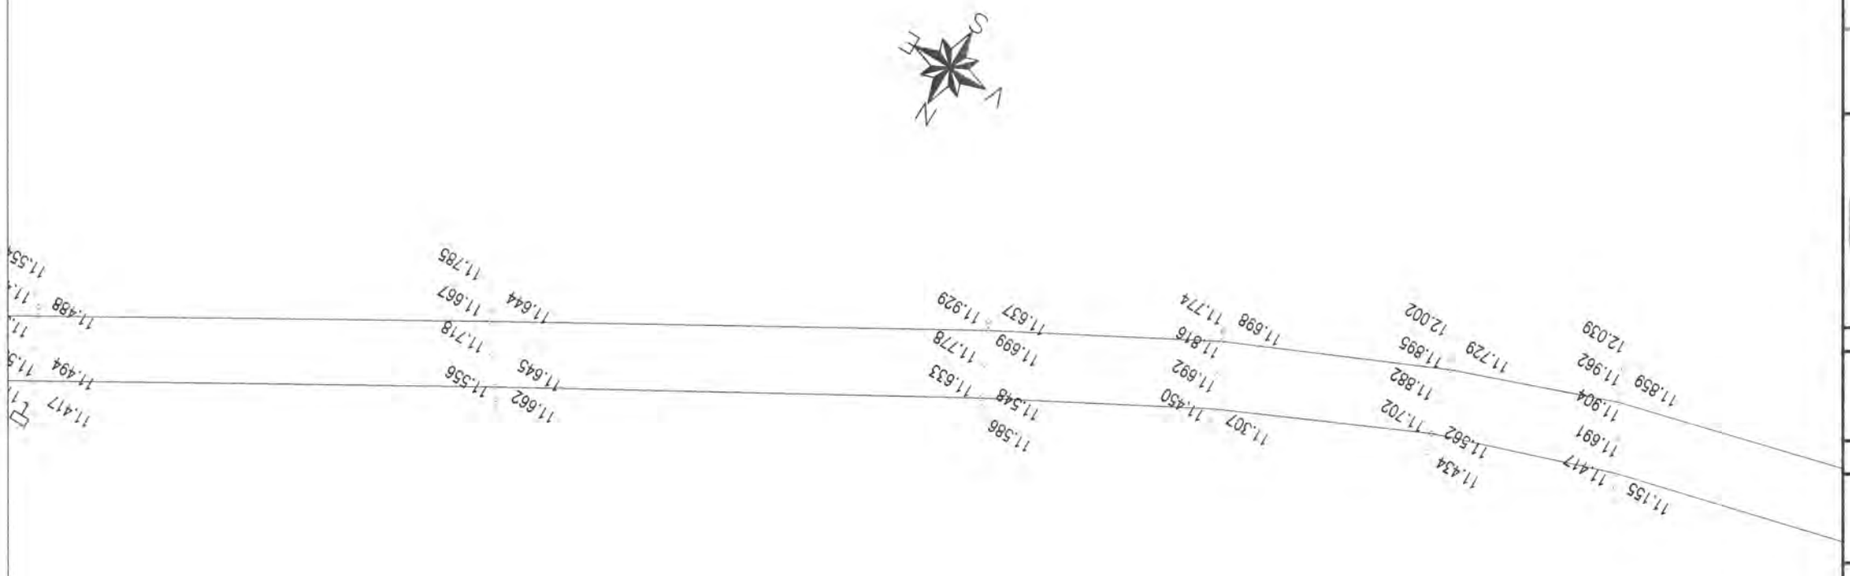

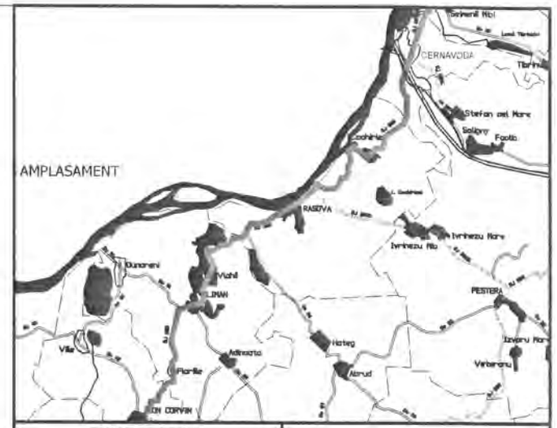

INVESTITOR

Regic

GUVERNUL ROMÂNIEI

JUDEȚUL CONSTANTA

BENEFICIAR

U.A.T. JUDEȚUL CONSTANTA

PROIECTANT:

S.C. GLOBAL SERVICE PROIECT S.R.L.
Str. Ardeleni, nr. 14, Sector 2, Bucuresti
t 021-2109080 f: 021-2109080 www.globalproiect.ro

CONSTRUCTOR: Asocierea

S.C. OYL COMPANY HOLDING AG S.R.L.
Sos. Brailei Nr.1, Slobozia, jud. Ialomita
t 0243-230.230 f: 0243-230.230 www.oylcompanyholding.ro

S.C. ELEKTRA INVEST S.R.L.
Strada Maria Rosetti, nr. 8A, Sector 2, Bucuresti
t 021-634.32.45/44/43 f: 021-634.32.46

Verificator de proiect, cerințele A4, B2, D:

Legenda

	Ax existent
	Margine drum existent
	Sant existent
	Podet existent
	Pod existent
	Cladire
	Trotuar
	Parcare
	Conducte
	Acces proprietate
	Parapet metalic existent
	Zid existent
	Limite proprietati
Ⓒ	Camin vizitare canalizare
Ⓐ	Camin vizitare apa
	Pom
	Stalp retea electrica

NOTA
- Clasa de importanta a lucrarii conf. HG. 766/'97 este C2 - lucrari de importanta normala
- Cerinta de calitate conf. HG. 742/2007 este corespunzatoare capitolelor:
- A 4.1 - asigurarea rezistentei si stabilitatii la solicitari statice si dinamice
- B 2.1 - siguranta in exploatare a constructiilor
- D 2 - sanatate si protectia mediului

Titlu proiect:

"REABILITAREA SI MODERNIZAREA DRUMULUI JUDETEAN DJ 223, TRONSONUL CERNAVODA - RASOVA - ALIMAN - ION CORVIN"

Șef proiect:
dr. ing. Adrian Burlacu

Proiectat Ing. Ionut Panaitescu	Desenat Ing. Ana-Maria Cristache

Specialitatea: DRUMURI

Denumire plan:
PLAN DE SITUATIE CU RIDICAREA TOPOGRAFICA DJ 223
Scara: 1:500

Data: Mai 2020	Proiect nr: 470/05.2020	
Plansa nr. 3.167	Faza: P.Th.+D.E.	Rev: 0

PLAN DE SITUATIE CU RIDICAREA TOPOGRAFICA DJ 223

SCARA 1:500

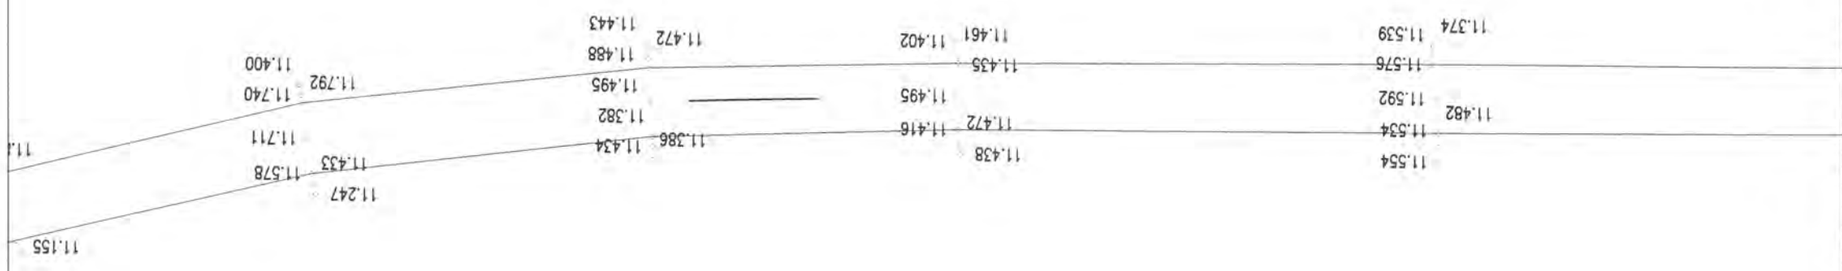

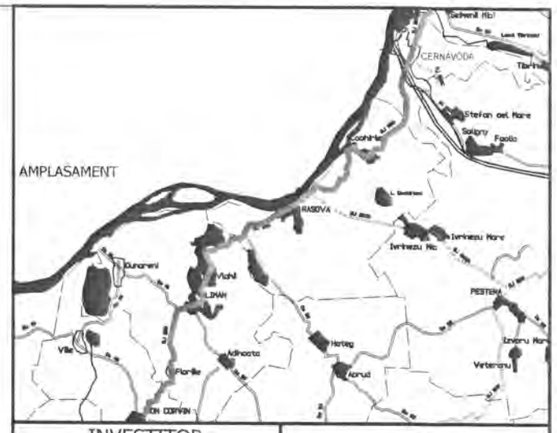

INVESTITOR	BENEFICIAR
Regio Initiativă locală. Dezvoltare regională. GUVERNUL ROMÂNIEI JUDEȚUL CONSTANTA	U.A.T. JUDEȚUL CONSTANTA

PROIECTANT:

S.C. GLOBAL SERVICE PROIECT S.R.L.
Str. Ardeleni, nr. 14, Sector 2, Bucuresti
t 021-2109080 f: 021-2109080 www.globalproiect.ro

CONSTRUCTOR: Asocierea

S.C. OYL COMPANY HOLDING AG S.R.L.
Sos. Brailei Nr.1, Slobozia, jud. Ialomita
t 0243-230.230 f: 0243-230.230 www.oylcompanyholding.ro

S.C. ELEKTRA INVEST S.R.L.
Strada Maria Rosetti, nr. 8A, Sector 2, Bucuresti
t 021-634.32.45/44/43 f: 021-634.32.46

Verificator de proiect, cerințele A4, B2, D:

Legenda

	Ax existent
	Margine drum existent
	Sant existent
	Podet existent
	Pod existent
	Cladire
	Trotuar
	Parcare
	Conducte
	Acces proprietate
	Parapet metalic existent
	Zid existent
	Limite proprietati
Ⓒ	Camin vizitare canalizare
Ⓐ	Camin vizitare apa
	Pom
	Stalp retea electrica

NOTA
- Clasa de importanta a lucrarii conf. HG. 766/'97 este C2 - lucrari de importanta normala
- Cerinta de calitate conf. HG. 742/2007 este corespunzatoare capitolelor:
- A 4.1 - asigurarea rezistentei si stabilitatii la solicitari statice si dinamice
- B 2.1 - siguranta in exploatare a constructiilor
- D 2 - sanatate si protectia mediului

Titlu proiect:

"REABILITAREA SI MODERNIZAREA DRUMULUI JUDETEAN DJ 223, TRONSONUL CERNAVODA - RASOVA - ALIMAN - ION CORVIN"

Şef proiect:
dr. ing. Adrian Burlacu

Proiectat	Desenat
Ing. Ionut Panaitescu	Ing. Ana-Maria Cristache

Specialitatea: DRUMURI

Denumire plan:
PLAN DE SITUATIE CU RIDICAREA TOPOGRAFICA DJ 223
Scara: 1:500

Data: Mai 2020	Proiect nr: 470/05.2020	
Plansa nr. 3.168	Faza: P.Th.+D.E.	Rev: 0

PLAN DE SITUATIE CU RIDICAREA TOPOGRAFICA DJ 223

SCARA 1:500

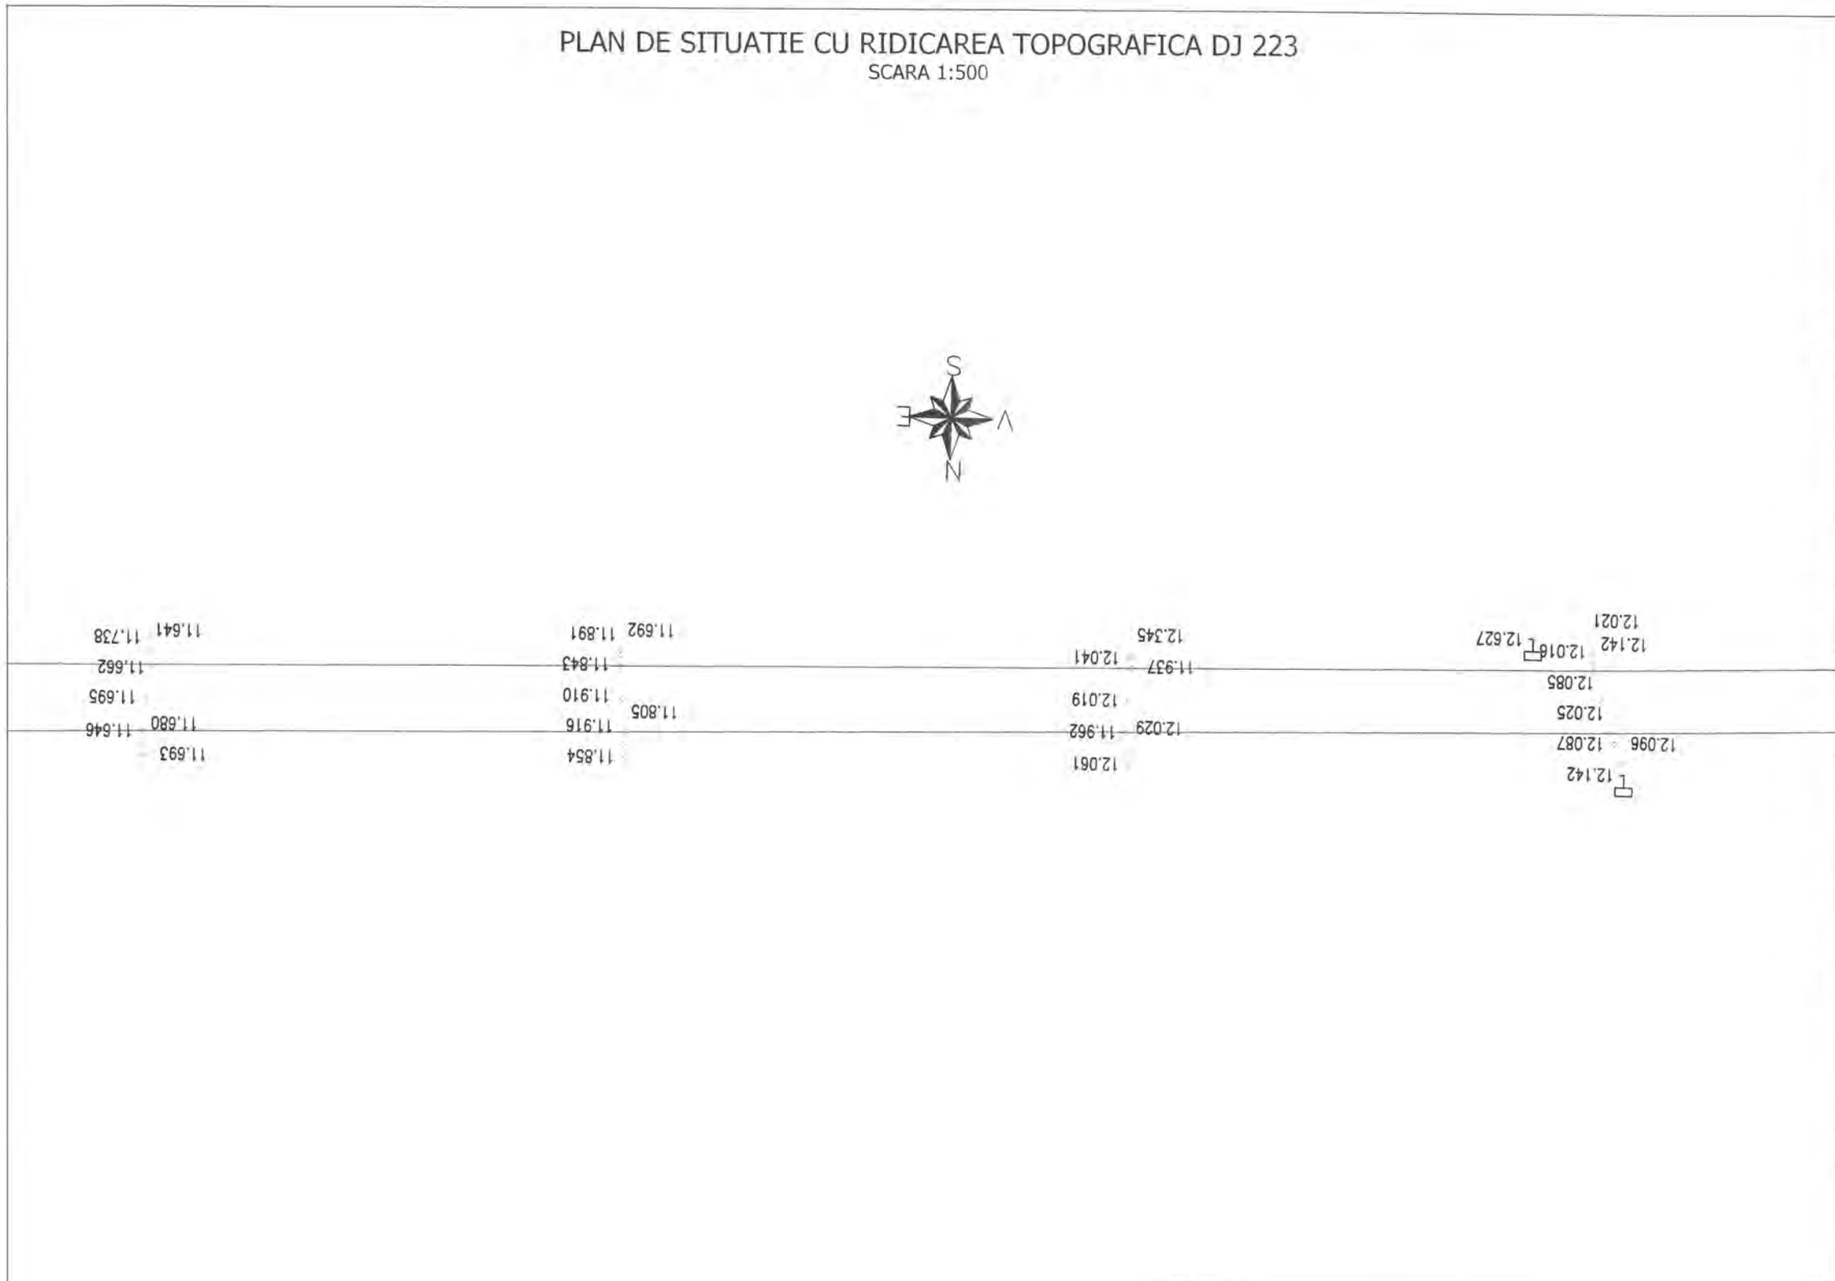

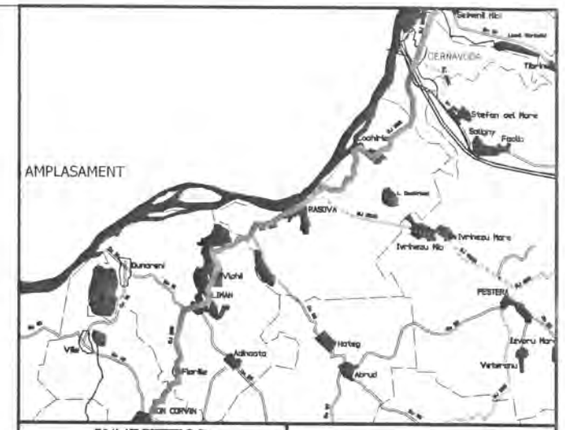

INVESTITOR	BENEFICIAR
Regio – Inițiativă locală. Dezvoltare regională GUVERNUL ROMÂNIEI JUDEȚUL CONSTANTA	U.A.T. JUDEȚUL CONSTANTA

PROIECTANT:

S.C. GLOBAL SERVICE PROIECT S.R.L.
Str. Ardeleni, nr. 14, Sector 2, Bucuresti
t 021-2109080 f 021-2109080 www.globalproiect.ro

CONSTRUCTOR: Asocierea

S.C. OYL COMPANY HOLDING AG S.R.L.
Sos. Brailei Nr.1, Slobozia, jud. Ialomita
t 0243-230.230 f 0243-230.230 www.oylcompanyholding.ro

S.C. ELEKTRA INVEST S.R.L.
Strada Maria Rosetti, nr. 8A, Sector 2, Bucuresti
t 021-634.32.45/44/43 f 021-634.32.46

Verificator de proiect, cerințele A4, B2, D:

Titlu proiect:

"REABILITAREA SI MODERNIZAREA DRUMULUI JUDETEAN DJ 223, TRONSONUL CERNAVODA - RASOVA - ALIMAN - ION CORVIN"

Șef proiect: dr. ing. Adrian Burlacu

Proiectat	Desenat
Ing. Ionut Panaitescu	Ing. Ana-Maria Cristache

Specialitatea: DRUMURI

Denumire plan: PLAN DE SITUATIE CU RIDICAREA TOPOGRAFICA DJ 223

Scara: 1:500

Data: Mai 2020	Proiect nr: 470/05.2020	
Plansa nr. 3.169	Faza: P.Th.+D.E.	Rev: 0

NOTA
- Clasa de importanta a lucrarii conf. HG. 766/'97 este C2 - lucrari de importanta normala
- Cerinta de calitate conf. HG. 742/2007 este corespunzatoare capitolelor:
- A 4.1 - asigurarea rezistentei si stabilitatii la solicitari statice si dinamice
- B 2.1 - siguranta in exploatare a constructiilor
- D 2 - sanatate si protectia mediului

Legenda

	Ax existent
	Margine drum existent
	Sant existent
	Podet existent
	Pod existent
	Cladire
	Trotuar
	Parcare
	Conducte
	Acces proprietate
	Parapet metalic existent
	Zid existent
	Limite proprietati
Ⓒ	Camin vizitare canalizare
Ⓐ	Camin vizitare apa
	Pom
	Stalp retea electrica

PLAN DE SITUATIE CU RIDICAREA TOPOGRAFICA DJ 223

SCARA 1:500

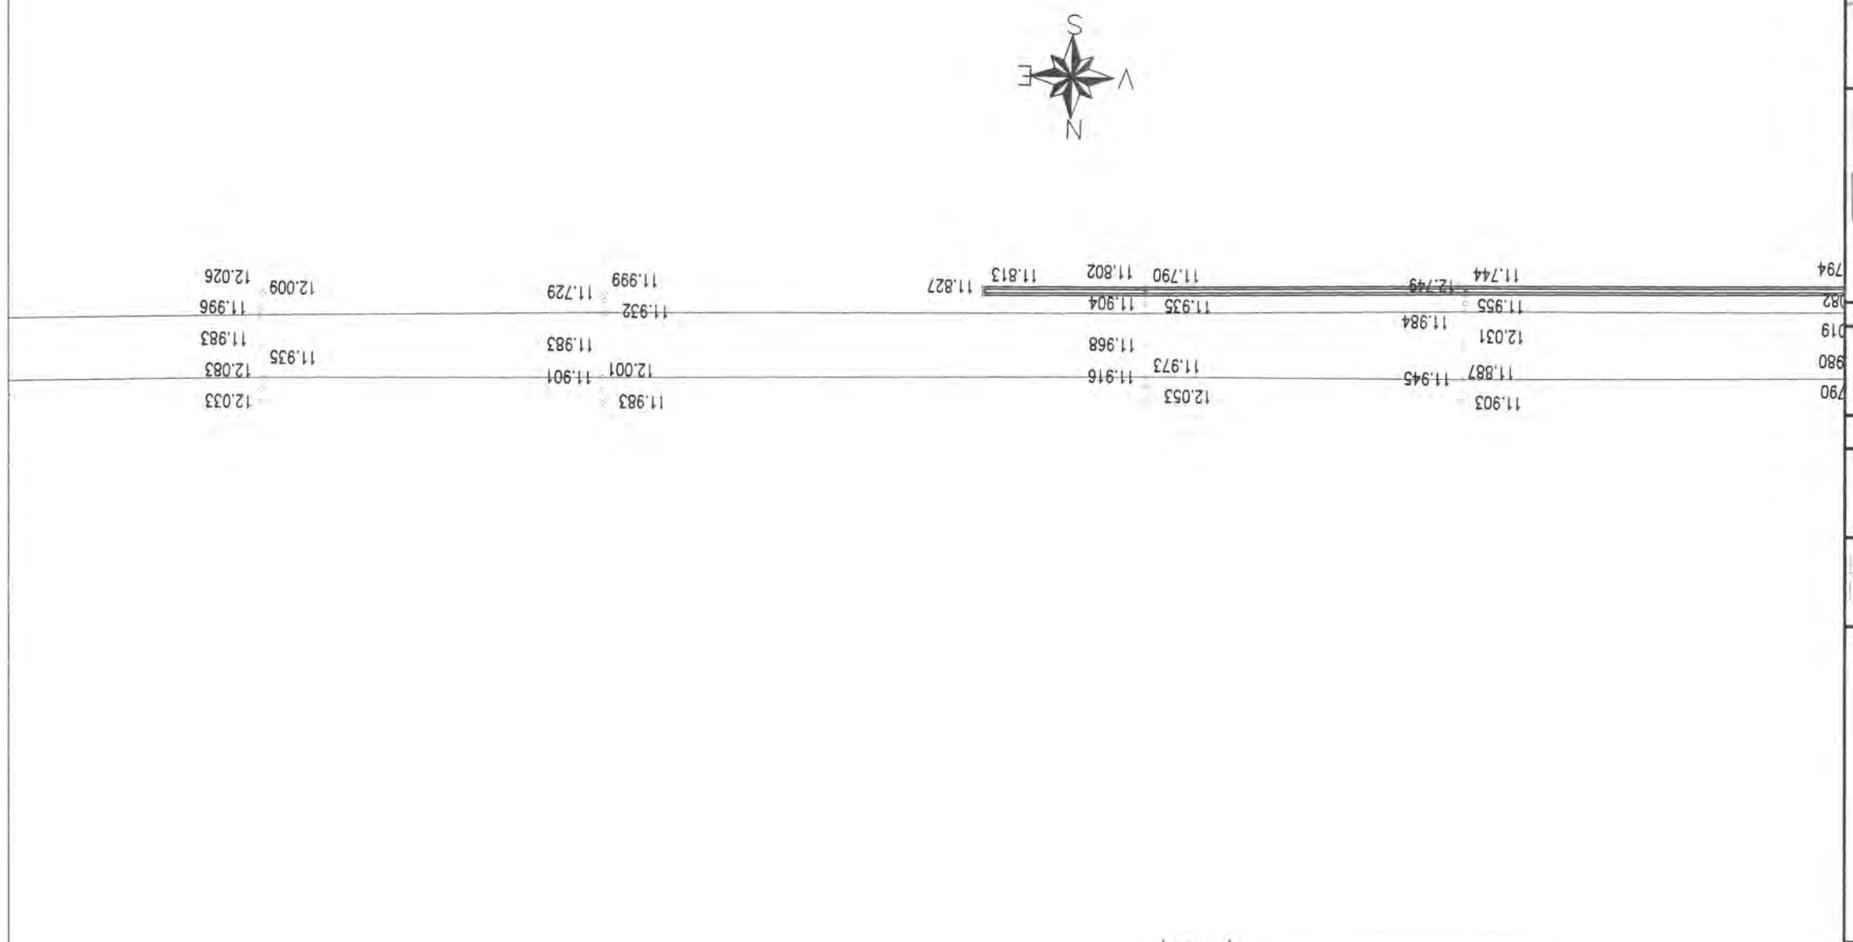

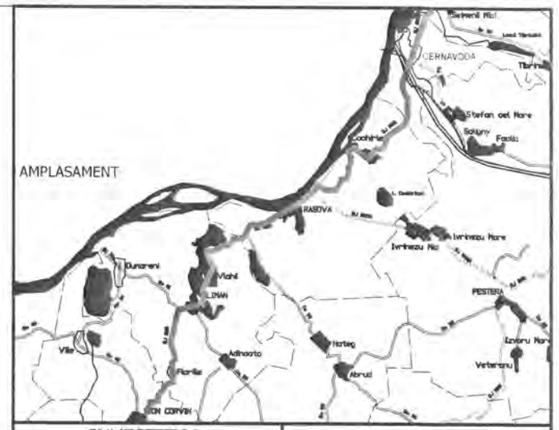

NOTA
- Clasa de importanta a lucrarii conf. HG. 766/'97 este C2 - lucrari de importanta normala
- Cerinta de calitate conf. HG. 742/2007 este corespunzatoare capitolelor:
- A 4.1 - asigurarea rezistentei si stabilitatii la solicitari statice si dinamice
- B 2.1 - siguranta in exploatare a constructiilor
- D 2 - sanatate si protectia mediului

Legenda

	Ax existent
	Margine drum existent
	Sant existent
	Podet existent
	Pod existent
	Cladire
	Trotuar
	Parcare
	Conducte
	Acces proprietate
	Parapet metalic existent
	Zid existent
	Limite proprietati
Ⓒ	Camin vizitare canalizare
Ⓐ	Camin vizitare apa
	Pom
	Stalp retea electrica

INVESTITOR

Regio
Inițiativă locală. Dezvoltare regională.

GUVERNUL ROMÂNIEI

JUDEȚUL CONSTANTA

BENEFICIAR

U.A.T. JUDEȚUL CONSTANTA

PROIECTANT:

S.C. GLOBAL SERVICE PROIECT S.R.L.
Str. Ardeleni, nr. 14, Sector 2, București
t 021-2109080 f: 021-2109080 www.globalproiect.ro

CONSTRUCTOR: Asocierea

S.C. OYL COMPANY HOLDING AG S.R.L.
Sos. Brailei Nr.1, Slobozia, jud. Ialomita
t 0243-230.230 f: 0243-230.230 www.oylcompanyholding.ro

S.C. ELEKTRA INVEST S.R.L.
Strada Maria Rosetti, nr. 8A, Sector 2, Bucuresti
t 021-634.32.45/44/43 f: 021-634.32.46

Verificator de proiect, cerințele A4, B2, D:

Titlu proiect:

"REABILITAREA SI MODERNIZAREA DRUMULUI JUDETEAN DJ 223, TRONSONUL CERNAVODA - RASOVA - ALIMAN - ION CORVIN"

Șef proiect:
dr. ing. Adrian Burlacu

Proiectat	Desenat
Ing. Ionut Panaitescu	Ing. Ana-Maria Cristache

Specialitatea: DRUMURI

Denumire plan:
PLAN DE SITUATIE CU RIDICAREA TOPOGRAFICA DJ 223
Scara: 1:500

Data: Mai 2020	Proiect nr: 470/05.2020	
Plansa nr. 3.170	Faza: P.Th.+D.E.	Rev: 0

PLAN DE SITUATIE CU RIDICAREA TOPOGRAFICA DJ 223

SCARA 1:500

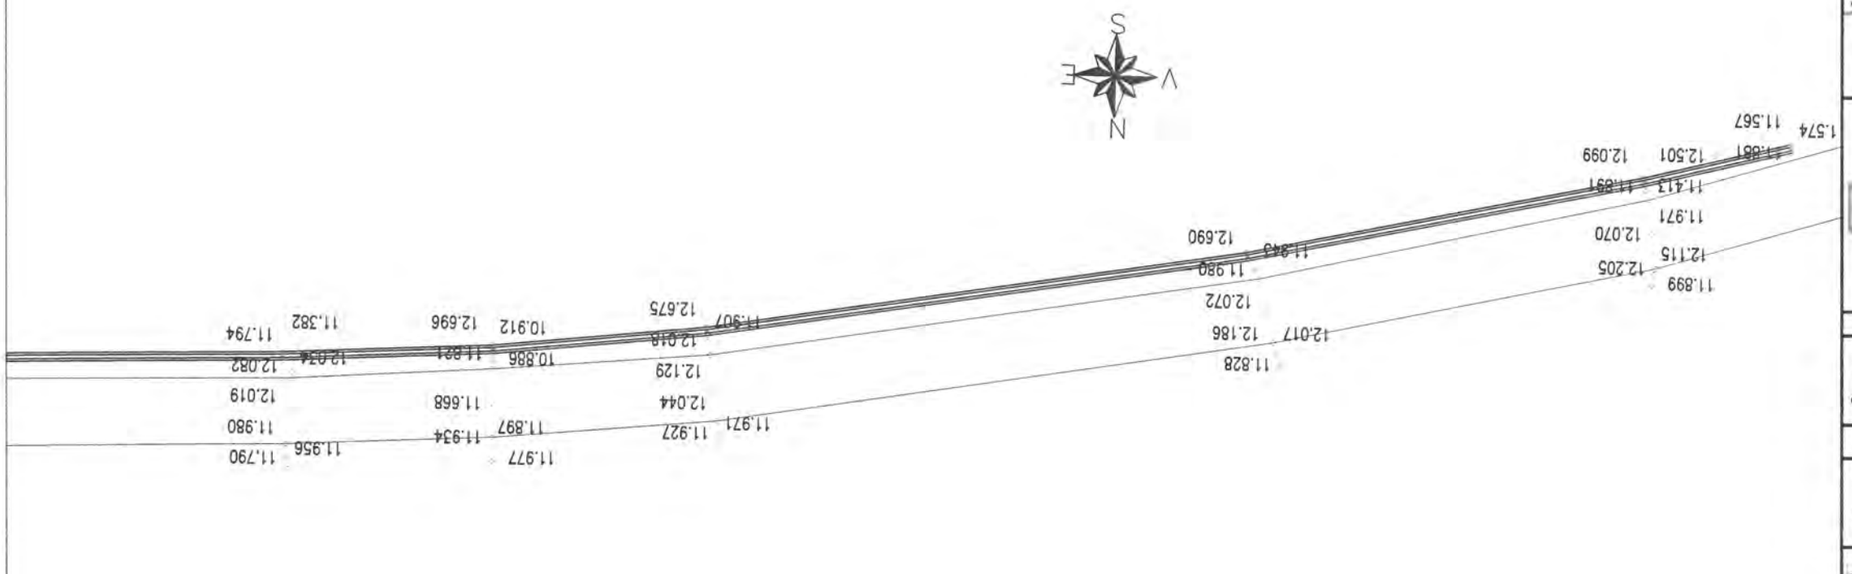

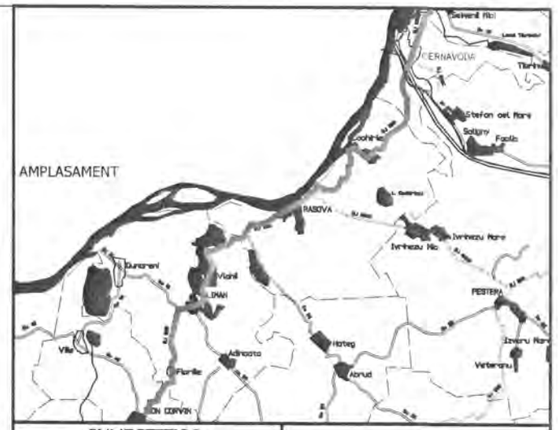

INVESTITOR	BENEFICIAR
Regio – Inițiativă locală. Dezvoltare regională	
GUVERNUL ROMÂNIEI	
JUDEȚUL CONSTANTA	U.A.T. JUDEȚUL CONSTANTA

PROIECTANT:

S.C. GLOBAL SERVICE PROIECT S.R.L.
Str. Ardeleni, nr. 14, Sector 2, Bucuresti
t 021-2109080 f 021-2109080 www.globalproiect.ro

CONSTRUCTOR: Asocierea

S.C. OYL COMPANY HOLDING AG S.R.L.
Sos. Brailei Nr.1, Slobozia, jud. Ialomita
t 0243-230.230 f 0243-230.230 www.oylcompanyholding.ro

S.C. ELEKTRA INVEST S.R.L.
Strada Maria Rosetti, nr. 8A, Sector 2, Bucuresti
t 021-634.32.45/44/43 f 021-634.32.46

Verificator de proiect, cerințele A4, B2, D:

Titlu proiect:

"REABILITAREA SI MODERNIZAREA DRUMULUI JUDETEAN DJ 223, TRONSONUL CERNAVODA - RASOVA - ALIMAN - ION CORVIN"

Șef proiect: dr. ing. Adrian Burlacu

Proiectat		Desenat	
Ing. Ionut Panaitescu		Ing. Ana-Maria Cristache	

Specialitatea: DRUMURI

Denumire plan: PLAN DE SITUATIE CU RIDICAREA TOPOGRAFICA DJ 223

Scara: 1:500

Data: Mai 2020	Proiect nr: 470/05.2020	
Plansa nr. 3.171	Faza: P.Th.+D.E.	Rev: 0

NOTA
- Clasa de importanta a lucrarii conf. HG. 766/'97 este C2 - lucrari de importanta normala
- Cerinta de calitate conf. HG. 742/2007 este corespunzatoare capitolelor:
- A 4.1 - asigurarea rezistentei si stabilitatii la solicitari statice si dinamice
- B 2.1 - siguranta in exploatare a constructiilor
- D 2 - sanatate si protectia mediului

Legenda

	Ax existent
	Margine drum existent
	Sant existent
	Podet existent
	Pod existent
	Cladire
	Trotuar
	Parcare
	Conducte
	Acces proprietate
	Parapet metalic existent
	Zid existent
	Limite proprietati
Ⓒ	Camin vizitare canalizare
Ⓐ	Camin vizitare apa
	Pom
	Stalp retea electrica

PLAN DE SITUATIE CU RIDICAREA TOPOGRAFICA DJ 223

SCARA 1:500

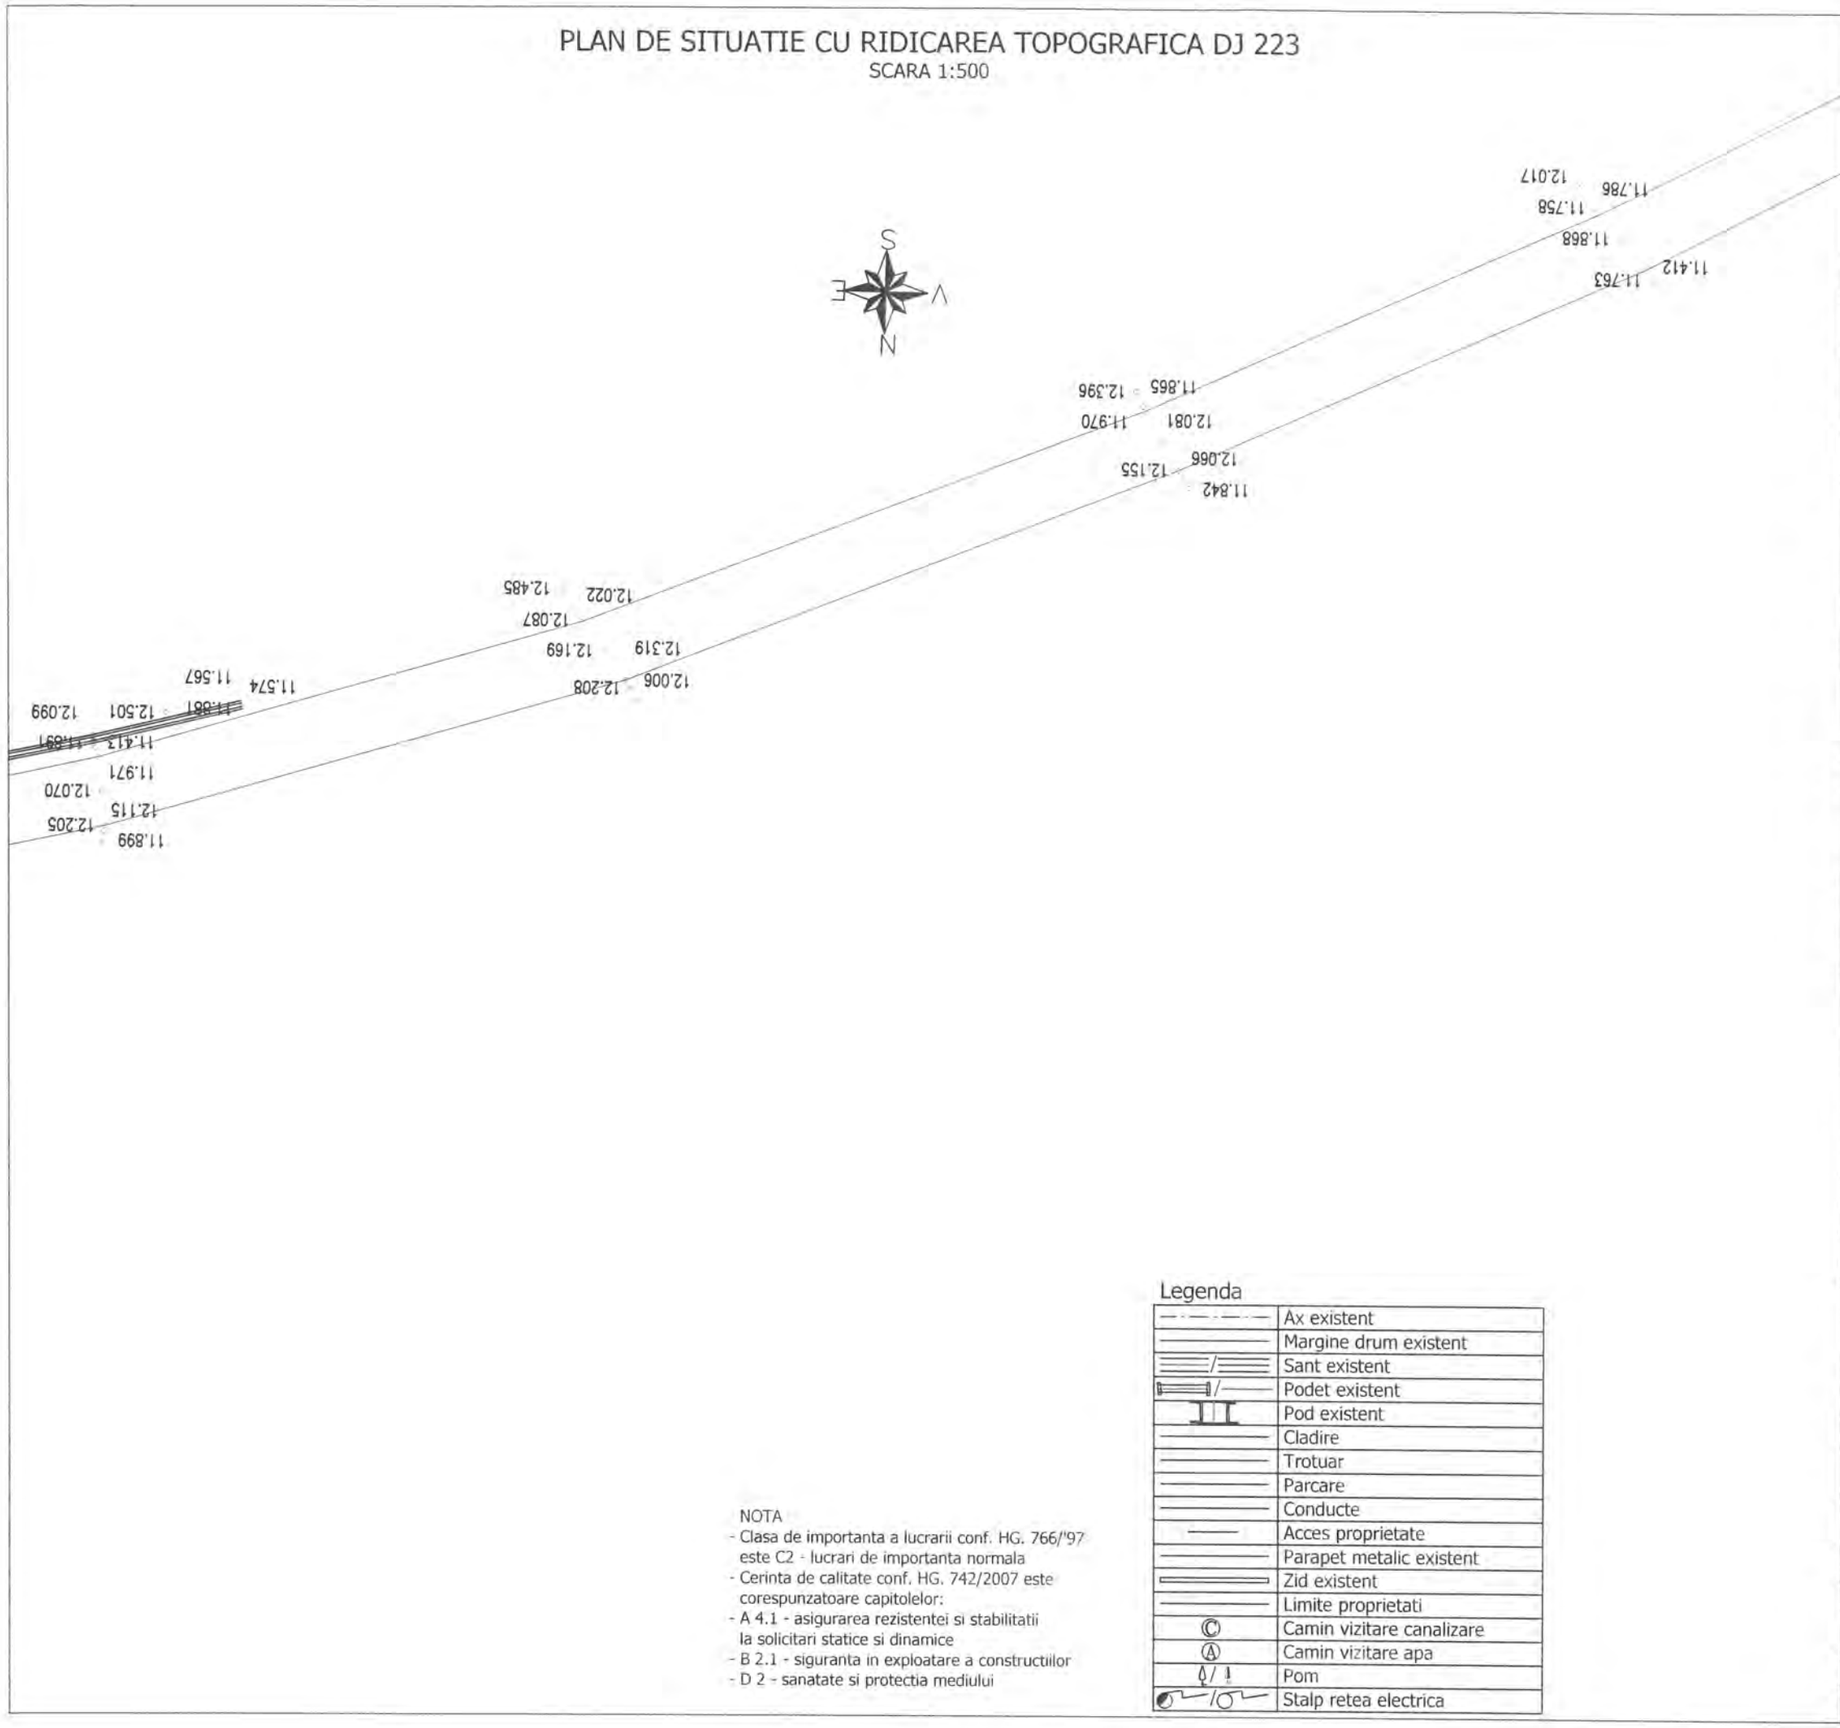

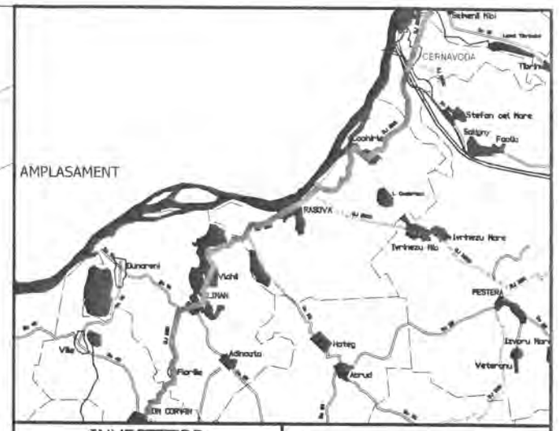

INVESTITOR	BENEFICIAR
Regio GUVERNUL ROMÂNIEI JUDEȚUL CONSTANTA	U.A.T. JUDEȚUL CONSTANTA

PROIECTANT:

S.C. GLOBAL SERVICE PROIECT S.R.L.
Str. Ardeleni, nr. 14, Sector 2, Bucuresti
t 021-2109080 f: 021-2109080 www.globalproiect.ro

CONSTRUCTOR: Asocierea

S.C. OYL COMPANY HOLDING AG S.R.L.
Sos. Brailei Nr.1, Slobozia, jud. Ialomita
t 0243-230.230 f: 0243-230.230 www.oylcompanyholding.ro

S.C. ELEKTRA INVEST S.R.L.
Strada Maria Rosetti, nr. 8A, Sector 2, Bucuresti
t 021-634.32.45/44/43 f: 021-634.32.46

Verificator de proiect, cerințele A4, B2, D:

Legenda

	Ax existent
	Margine drum existent
	Sant existent
	Podet existent
	Pod existent
	Cladire
	Trotuar
	Parcare
	Conducte
	Acces proprietate
	Parapet metalic existent
	Zid existent
	Limite proprietati
C	Camin vizitare canalizare
A	Camin vizitare apa
	Pom
	Stalp retea electrica

NOTA
- Clasa de importanta a lucrarii conf. HG. 766/'97 este C2 - lucrari de importanta normala
- Cerinta de calitate conf. HG. 742/2007 este corespunzatoare capitolelor:
- A 4.1 - asigurarea rezistentei si stabilitatii la solicitari statice si dinamice
- B 2.1 - siguranta in exploatare a constructiilor
- D 2 - sanatate si protectia mediului

Titlu proiect:

"REABILITAREA SI MODERNIZAREA DRUMULUI JUDETEAN DJ 223, TRONSONUL CERNAVODA - RASOVA - ALIMAN - ION CORVIN"

Șef proiect:
dr. ing. Adrian Burlacu

Proiectat Ing. Ionut Panaitescu		Desenat Ing. Ana-Maria Cristache	

Specialitatea: DRUMURI

Denumire plan:
PLAN DE SITUATIE CU RIDICAREA TOPOGRAFICA DJ 223
Scara: 1:500

Data: Mai 2020	Proiect nr: 470/05.2020	
Plansa nr. 3.172	Faza: P.Th.+D.E.	Rev: 0

PLAN DE SITUATIE CU RIDICAREA TOPOGRAFICA DJ 223

SCARA 1:500

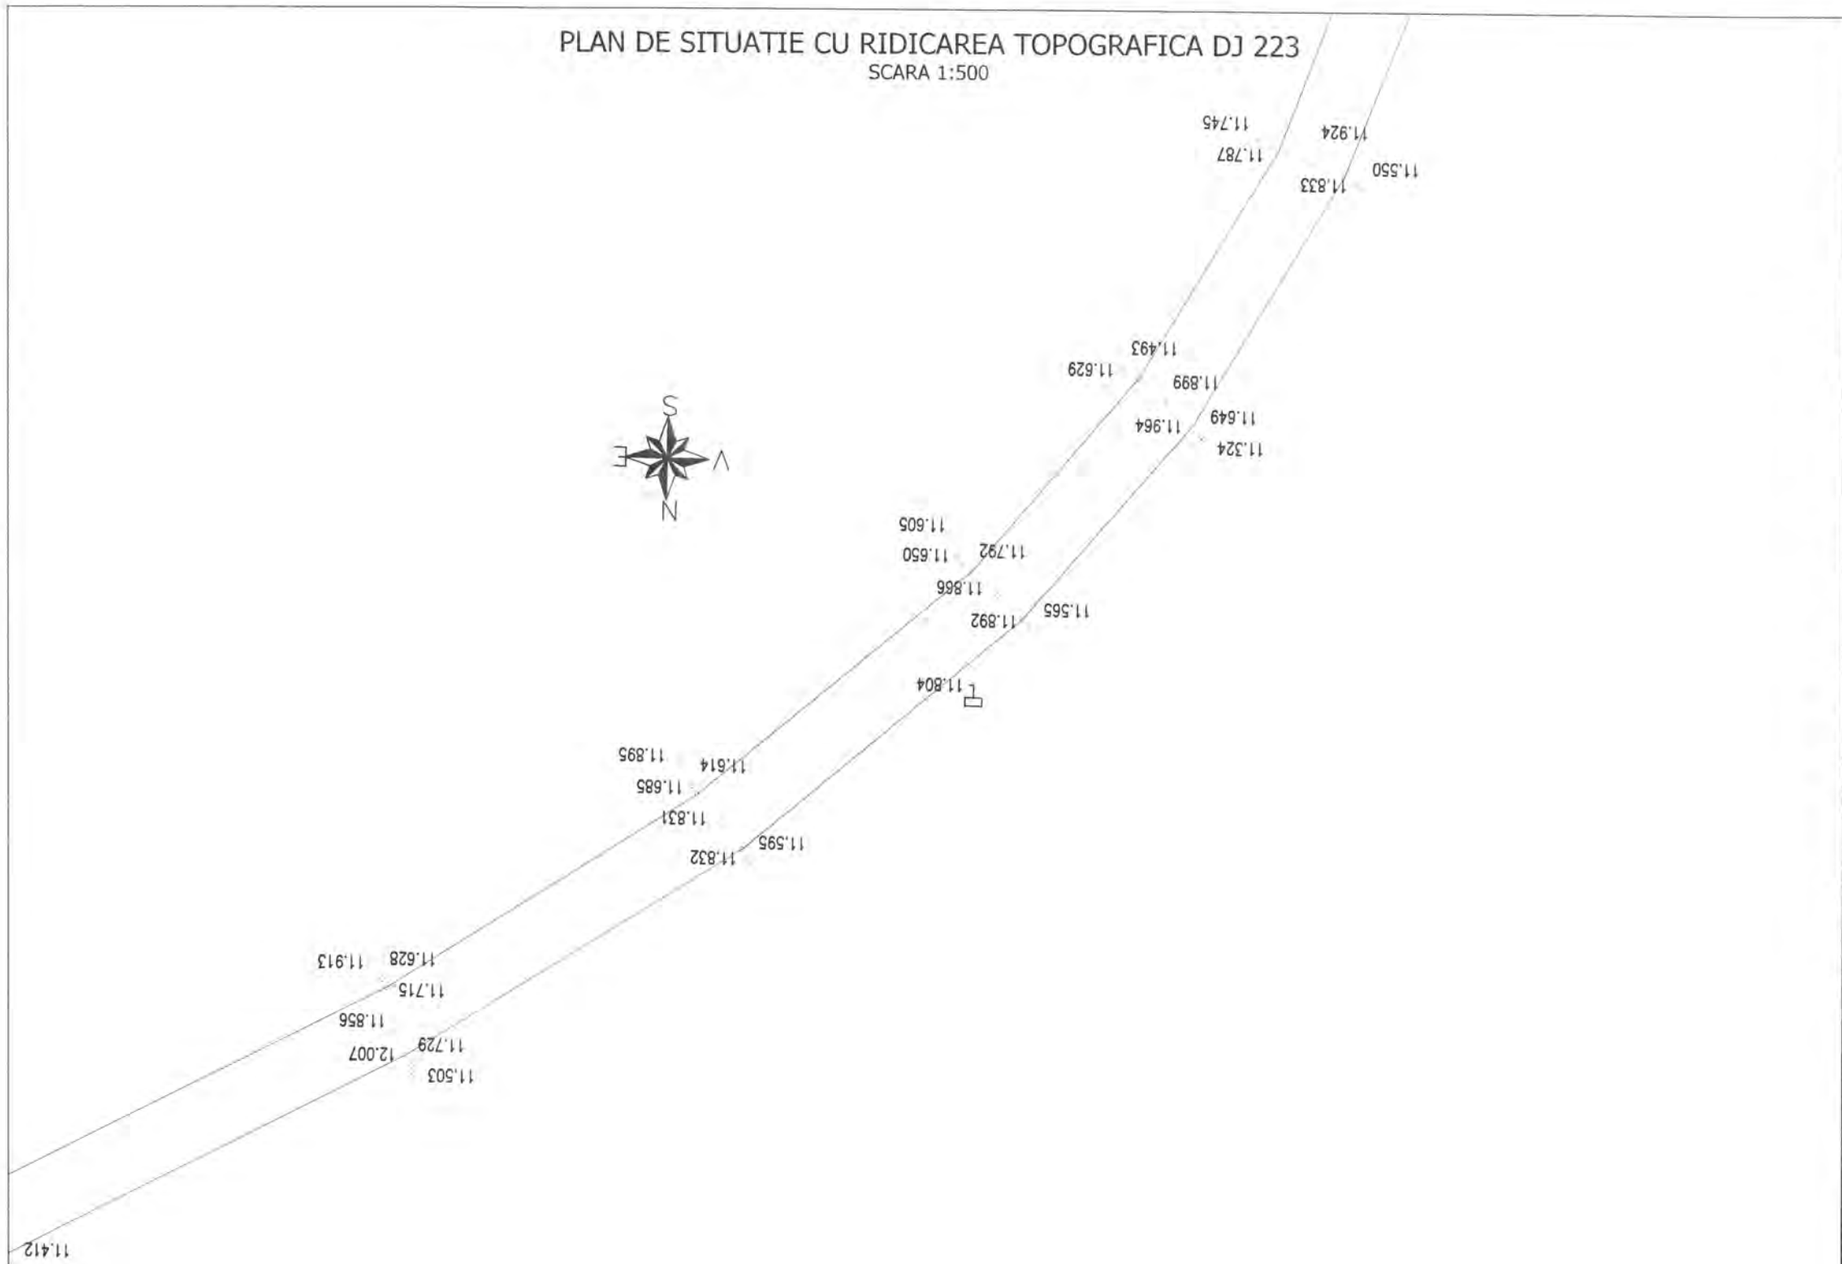

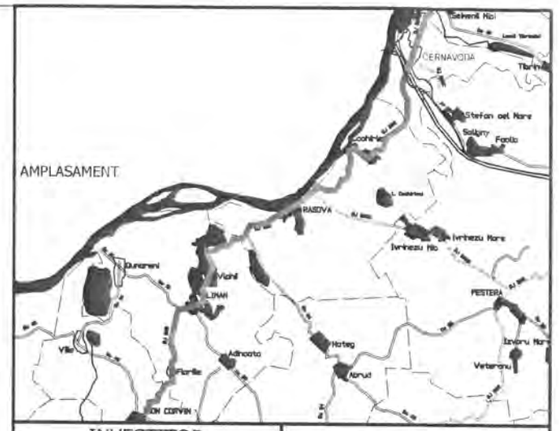

INVESTITOR	BENEFICIAR
Regio – Inițiativă locală. Dezvoltare regională	
GUVERNUL ROMÂNIEI	
JUDEȚUL CONSTANTA	U.A.T. JUDEȚUL CONSTANTA

PROIECTANT:

S.C. GLOBAL SERVICE PROIECT S.R.L.
Str. Ardeleni, nr. 14, Sector 2, Bucuresti
t 021-2109080 f 021-2109080 www.globalproiect.ro

CONSTRUCTOR: Asocierea

S.C. OYL COMPANY HOLDING AG S.R.L.
Sos. Brailei Nr.1, Slobozia, jud. Ialomita
t 0243-230.230 f 0243-230.230 www.oylcompanyholding.ro

S.C. ELEKTRA INVEST S.R.L.
Strada Maria Rosetti, nr. 8A, Sector 2, Bucuresti
t 021-634.32.45/44/43 f 021-634.32.46

Verificator de proiect, cerințele A4, B2, D:

Legenda

	Ax existent
	Margine drum existent
	Sant existent
	Podet existent
	Pod existent
	Cladire
	Trotuar
	Parcare
	Conducte
	Acces proprietate
	Parapet metalic existent
	Zid existent
	Limite proprietati
Ⓒ	Camin vizitare canalizare
Ⓐ	Camin vizitare apa
	Pom
	Stalp retea electrica

NOTA
- Clasa de importanta a lucrarii conf. HG. 766/'97 este C2 - lucrari de importanta normala
- Cerinta de calitate conf. HG. 742/2007 este corespunzatoare capitolelor:
- A 4.1 - asigurarea rezistentei si stabilitatii la solicitari statice si dinamice
- B 2.1 - siguranta in exploatare a constructiilor
- D 2 - sanatate si protectia mediului

Titlu proiect:

"REABILITAREA SI MODERNIZAREA DRUMULUI JUDETEAN DJ 223, TRONSONUL CERNAVODA - RASOVA - ALIMAN - ION CORVIN"

Sef proiect: dr. ing. Adrian Burlacu

Proiectat	Desenat
Ing. Ionut Panaitescu	Ing. Ana-Maria Cristache

Specialitatea: DRUMURI

Denumire plan: PLAN DE SITUATIE CU RIDICAREA TOPOGRAFICA DJ 223

Scara: 1:500

Data: Mai 2020	Proiect nr: 470/05.2020	
Plansa nr. 3.173	Faza: P.Th.+D.E.	Rev: 0

PLAN DE SITUATIE CU RIDICAREA TOPOGRAFICA DJ 223

SCARA 1:500

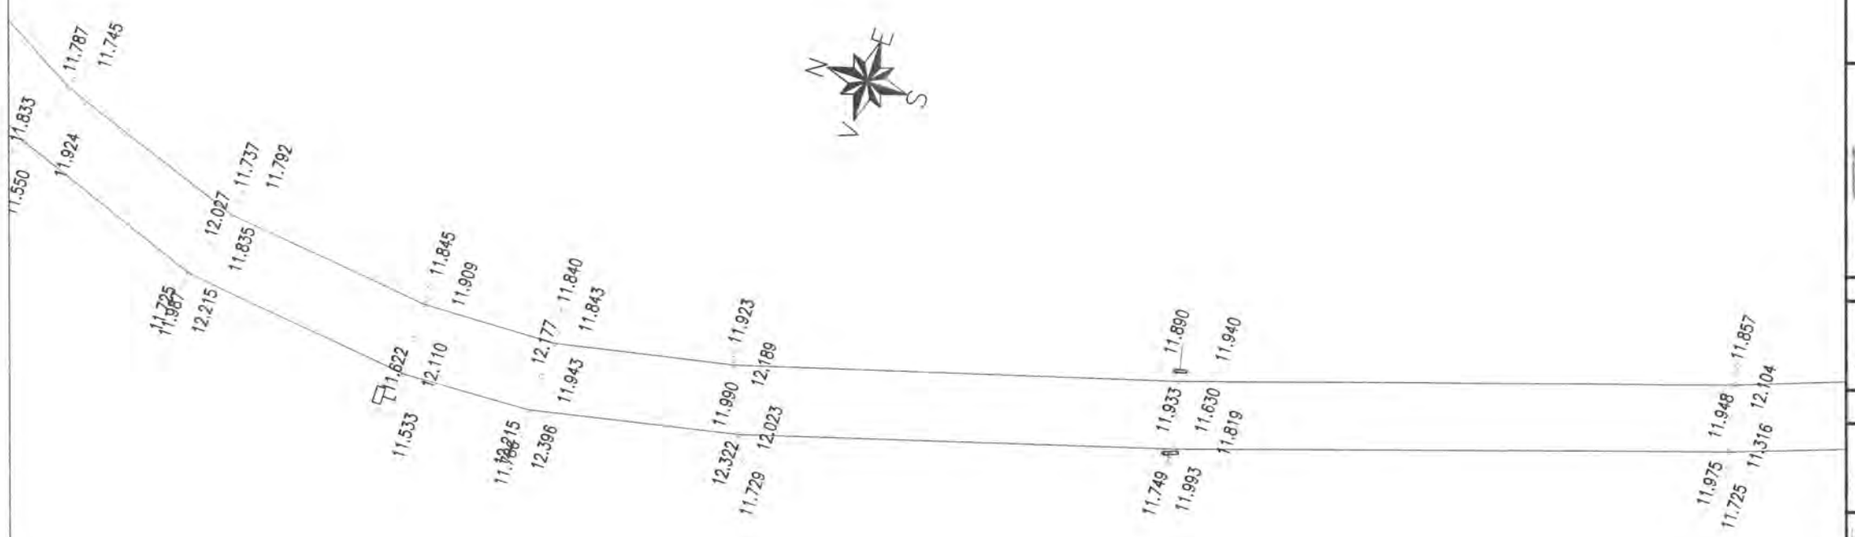

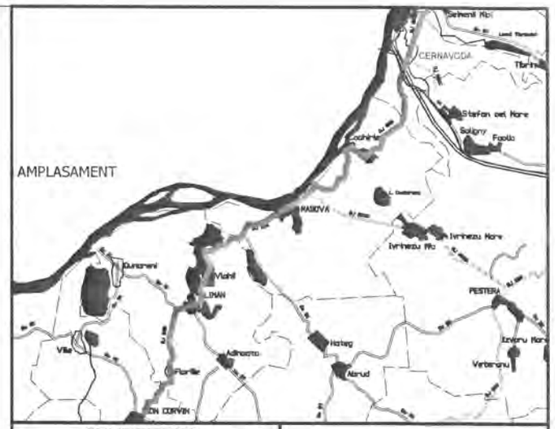

INVESTITOR	BENEFICIAR
Regio – Iniciativă locală. Dezvoltare regională.	
GUVERNUL ROMÂNIEI	
JUDEȚUL CONSTANTA	U.A.T. JUDEȚUL CONSTANTA

PROIECTANT:

S.C. GLOBAL SERVICE PROIECT S.R.L.
Str. Ardeleni, nr. 14, Sector 2, Bucuresti
t 021-2109080 f 021-2109080 www.globalproiect.ro

CONSTRUCTOR: Asocierea

S.C. OYL COMPANY HOLDING AG S.R.L.
Sos. Brailei Nr.1, Slobozia, jud. Talomita
t 0243-230.230 f 0243-230.230 www.oylcompanyholding.ro

S.C. ELEKTRA INVEST S.R.L.
Strada Maria Rosetti, nr. 8A, Sector 2, Bucuresti
t 021-634.32.45/44/43 f 021-634.32.46

Verificator de proiect, cerințele A4, B2, D:

Legenda

	Ax existent
	Margine drum existent
	Sant existent
	Podet existent
	Pod existent
	Cladire
	Trotuar
	Parcare
	Conducte
	Acces proprietate
	Parapet metalic existent
	Zid existent
	Limite proprietati
Ⓒ	Camin vizitare canalizare
Ⓐ	Camin vizitare apa
	Pom
	Stalp retea electrica

NOTA
- Clasa de importanta a lucrarii conf. HG. 766/'97 este C2 - lucrari de importanta normala
- Cerinta de calitate conf. HG. 742/2007 este corespunzatoare capitolelor:
- A 4.1 - asigurarea rezistentei si stabilitatii la solicitari statice si dinamice
- B 2.1 - siguranta in exploatare a constructiilor
- D 2 - sanatate si protectia mediului

Titlu proiect:

"REABILITAREA SI MODERNIZAREA DRUMULUI JUDETEAN DJ 223, TRONSONUL CERNAVODA - RASOVA - ALIMAN - ION CORVIN"

Şef proiect: dr. ing. Adrian Burlacu

Proiectat	Desenat
Ing. Ionut Panaitescu	Ing. Ana-Maria Cristache

Specialitatea: DRUMURI

Denumire plan: PLAN DE SITUATIE CU RIDICAREA TOPOGRAFICA DJ 223

Scara: 1:500

Data: Mai 2020	Proiect nr: 470/05.2020	
Plansa nr. 3.174	Faza: P.Th.+D.E.	Rev: 0

PLAN DE SITUATIE CU RIDICAREA TOPOGRAFICA DJ 223

SCARA 1:500

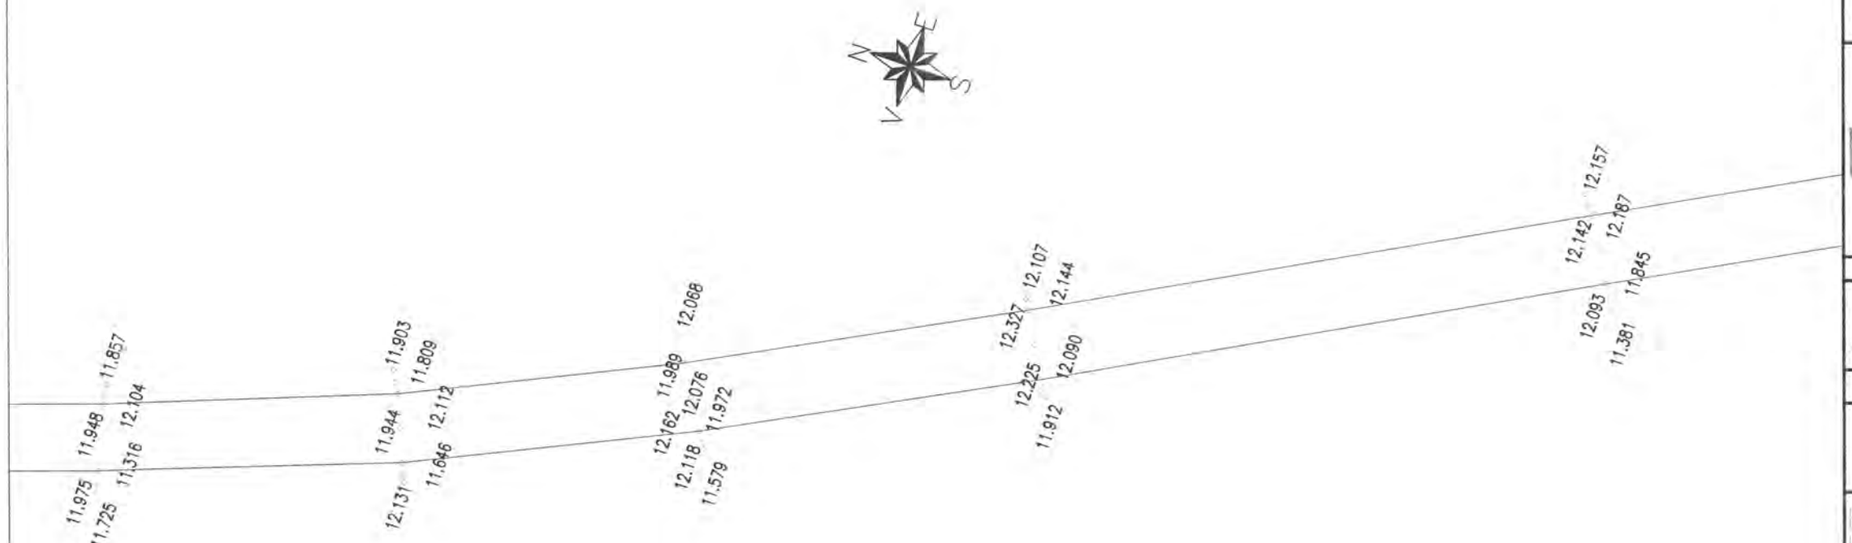

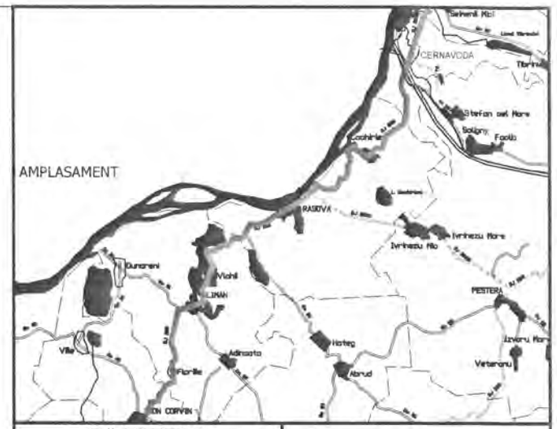

INVESTITOR	BENEFICIAR
Regie Iniţiativă locală. Dezvoltare regională. GUVERNUL ROMÂNIEI JUDEŢUL CONSTANTA	U.A.T. JUDEŢUL CONSTANTA

PROIECTANT:

S.C. GLOBAL SERVICE PROIECT S.R.L.
Str. Ardeleni, nr. 14, Sector 2, Bucuresti
t 021-2109080 f 021-2109080 www.globalproiect.ro

CONSTRUCTOR: Asocierea

S.C. OYL COMPANY HOLDING AG S.R.L.
Sos. Brailei Nr.1, Slobozia, jud. Talomita
t 0243-230.230 f 0243-230.230 www.oylcompanyholding.ro

S.C. ELEKTRA INVEST S.R.L.
Strada Maria Rosetti, nr. 8A, Sector 2, Bucuresti
t 021-634.32.45/44/43 f 021-634.32.46

Verificator de proiect, cerintele A4, B2, D:

NOTA
- Clasa de importanta a lucrarii conf. HG. 766/'97 este C2 - lucrari de importanta normala
- Cerinta de calitate conf. HG. 742/2007 este corespunzatoare capitolelor:
- A 4.1 - asigurarea rezistentei si stabilitatii la solicitari statice si dinamice
- B 2.1 - siguranta in exploatare a constructiilor
- D 2 - sanatate si protectia mediului

Legenda

	Ax existent
	Margine drum existent
	Sant existent
	Podet existent
	Pod existent
	Cladire
	Trotuar
	Parcare
	Conducte
	Acces proprietate
	Parapet metalic existent
	Zid existent
	Limite proprietati
Ⓒ	Camin vizitare canalizare
Ⓐ	Camin vizitare apa
	Pom
	Stalp retea electrica

Titlu proiect:

"REABILITAREA SI MODERNIZAREA DRUMULUI JUDETEAN DJ 223, TRONSONUL CERNAVODA - RASOVA - ALIMAN - ION CORVIN"

Şef proiect:
dr. ing. Adrian Burlacu

Proiectat	Desenat
Ing. Ionut Panaitescu	Ing. Ana-Maria Cristache

Specialitatea: DRUMURI

Denumire plan:
PLAN DE SITUATIE CU RIDICAREA TOPOGRAFICA DJ 223
Scara: 1:500

Data: Mai 2020	Proiect nr: 470/05.2020	
Plansa nr. 3.175	Faza: P.Th.+D.E.	Rev: 0

PLAN DE SITUATIE CU RIDICAREA TOPOGRAFICA DJ 223

SCARA 1:500

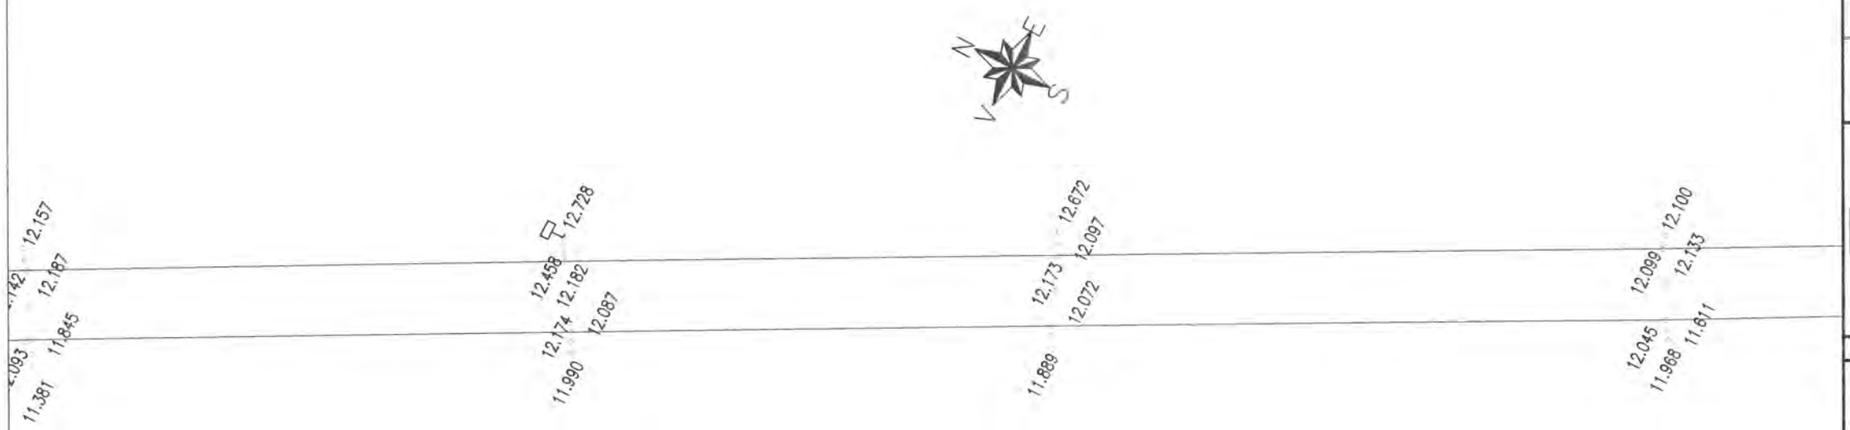

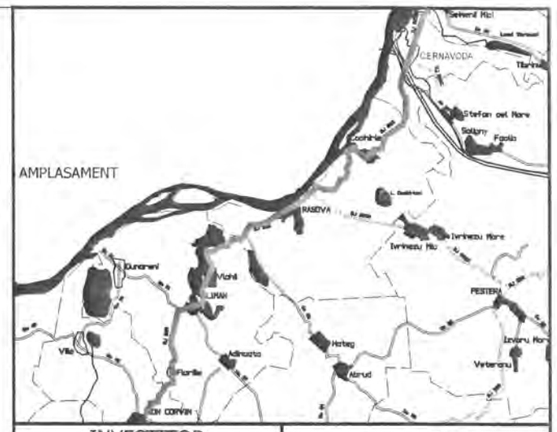

NOTA
- Clasa de importanta a lucrarii conf. HG. 766/'97 este C2 - lucrari de importanta normala
- Cerinta de calitate conf. HG. 742/2007 este corespunzatoare capitolelor:
- A 4.1 - asigurarea rezistentei si stabilitatii la solicitari statice si dinamice
- B 2.1 - siguranta in exploatare a constructiilor
- D 2 - sanatate si protectia mediului

Legenda

	Ax existent
	Margine drum existent
	Sant existent
	Podet existent
	Pod existent
	Cladire
	Trotuar
	Parcare
	Conducte
	Acces proprietate
	Parapet metalic existent
	Zid existent
	Limite proprietati
Ⓒ	Camin vizitare canalizare
Ⓐ	Camin vizitare apa
	Pom
	Stalp retea electrica

INVESTITOR

Regio
Inițiativă locală. Dezvoltare regională.

GUVERNUL ROMÂNIEI

JUDEȚUL CONSTANTA

BENEFICIAR

U.A.T. JUDEȚUL CONSTANTA

PROIECTANT:

S.C. GLOBAL SERVICE PROIECT S.R.L.
Str. Ardeleni, nr. 14, Sector 2, Bucuresti
t 021-2109080 f: 021-2109080 www.globalproiect.ro

CONSTRUCTOR: Asocierea

S.C. OYL COMPANY HOLDING AG S.R.L.
Sos. Brailei Nr.1, Slobozia, jud. Talomita
t 0243-230.230 f: 0243-230.230 www.oylcompanyholding.ro

S.C. ELEKTRA INVEST S.R.L.
Strada Maria Rosetti, nr. 8A, Sector 2, Bucuresti
t 021-634.32.45/44/43 f: 021-634.32.46

Verificator de proiect, cerințele A4, B2, D:

Titlu proiect:

"REABILITAREA SI MODERNIZAREA DRUMULUI JUDETEAN DJ 223, TRONSONUL CERNAVODA - RASOVA - ALIMAN - ION CORVIN"

Șef proiect:
dr. ing. Adrian Burlacu

Proiectat	Desenat
Ing. Ionut Panaitescu	Ing. Ana-Maria Cristache

Specialitatea: DRUMURI

Denumire plan:
PLAN DE SITUATIE CU RIDICAREA TOPOGRAFICA DJ 223
Scara: 1:500

Data: Mai 2020	Proiect nr: 470/05.2020	
Plansa nr. 3.176	Faza: P.Th.+D.E.	Rev: 0

PLAN DE SITUATIE CU RIDICAREA TOPOGRAFICA DJ 223

SCARA 1:500

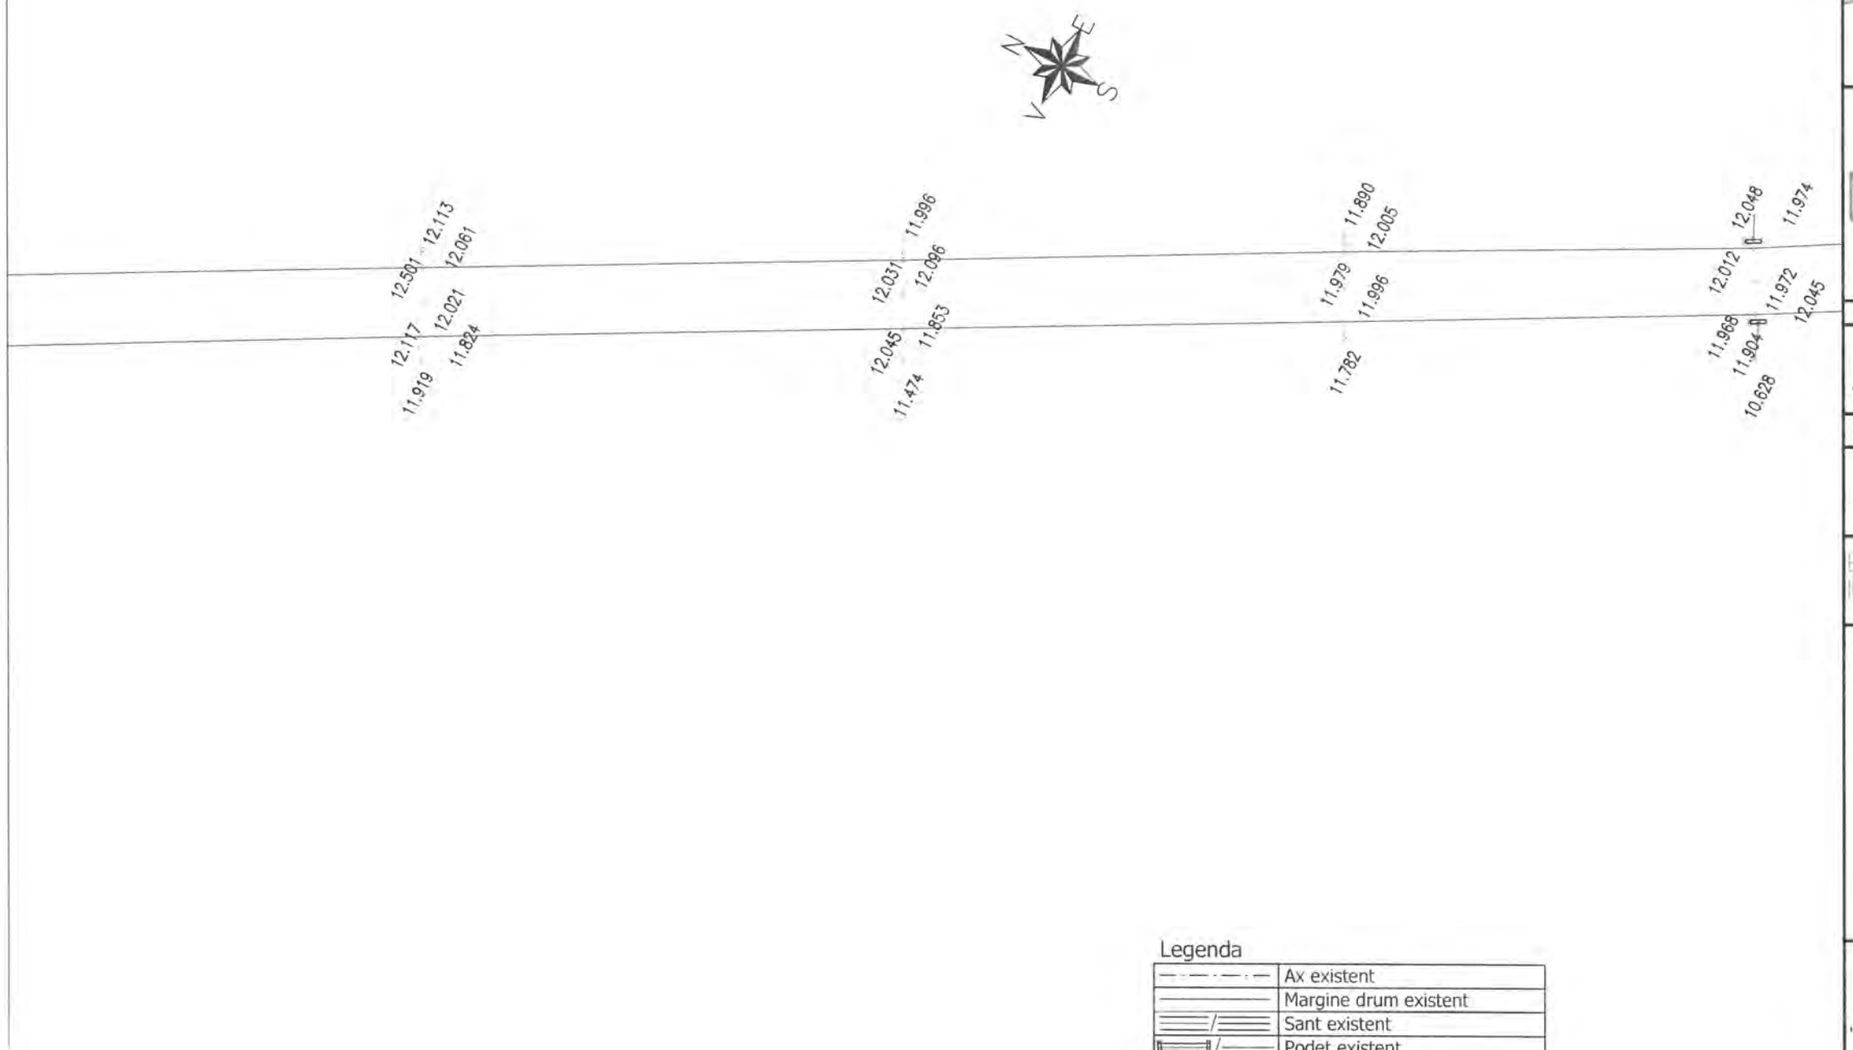

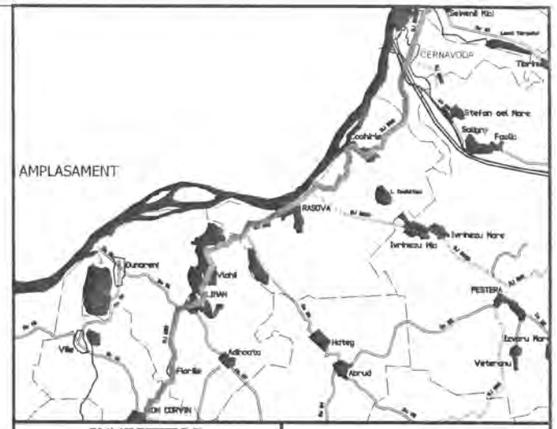

INVESTITOR	BENEFICIAR
Regie GUVERNUL ROMÂNIEI JUDEȚUL CONSTANTA	U.A.T. JUDEȚUL CONSTANTA

PROIECTANT:

S.C. GLOBAL SERVICE PROIECT S.R.L.
Str. Ardeleni, nr. 14, Sector 2, Bucuresti
t 021-2109080 f 021-2109080 www.globalproiect.ro

CONSTRUCTOR: Asocierea

S.C. OYL COMPANY HOLDING AG S.R.L.
Sos. Brailei Nr.1, Slobozia, jud. Ialomita
t 0243-230.230 f 0243-230.230 www.oylcompanyholding.ro

S.C. ELEKTRA INVEST S.R.L.
Strada Maria Rosetti, nr. 8A, Sector 2, Bucuresti
t 021-634.32.45/44/43 f 021-634.32.46

Verificator de proiect, cerințele A4, B2, D:

Legenda

	Ax existent
	Margine drum existent
	Sant existent
	Podet existent
	Pod existent
	Cladire
	Trotuar
	Parcare
	Conducte
	Acces proprietate
	Parapet metalic existent
	Zid existent
	Limite proprietati
Ⓒ	Camin vizitare canalizare
Ⓐ	Camin vizitare apa
	Pom
	Stalp retea electrica

NOTA
- Clasa de importanta a lucrarii conf. HG. 766/'97 este C2 - lucrari de importanta normala
- Cerinta de calitate conf. HG. 742/2007 este corespunzatoare capitolelor:
- A 4.1 - asigurarea rezistentei si stabilitatii la solicitari statice si dinamice
- B 2.1 - siguranta in exploatare a constructiilor
- D 2 - sanatate si protectia mediului

Titlu proiect:

"REABILITAREA SI MODERNIZAREA DRUMULUI JUDETEAN DJ 223, TRONSONUL CERNAVODA - RASOVA - ALIMAN - ION CORVIN"

Șef proiect:
dr. ing. Adrian Burlacu

Proiectat	Desenat
Ing. Ionut Panaitescu	Ing. Ana-Maria Cristache

Specialitatea: DRUMURI

Denumire plan:
PLAN DE SITUATIE CU RIDICAREA TOPOGRAFICA DJ 223
Scara: 1:500

Data: Mai 2020	Proiect nr: 470/05.2020	
Plansa nr. 3.177	Faza: P.Th.+D.E.	Rev: 0

PLAN DE SITUATIE CU RIDICAREA TOPOGRAFICA DJ 223

SCARA 1:500

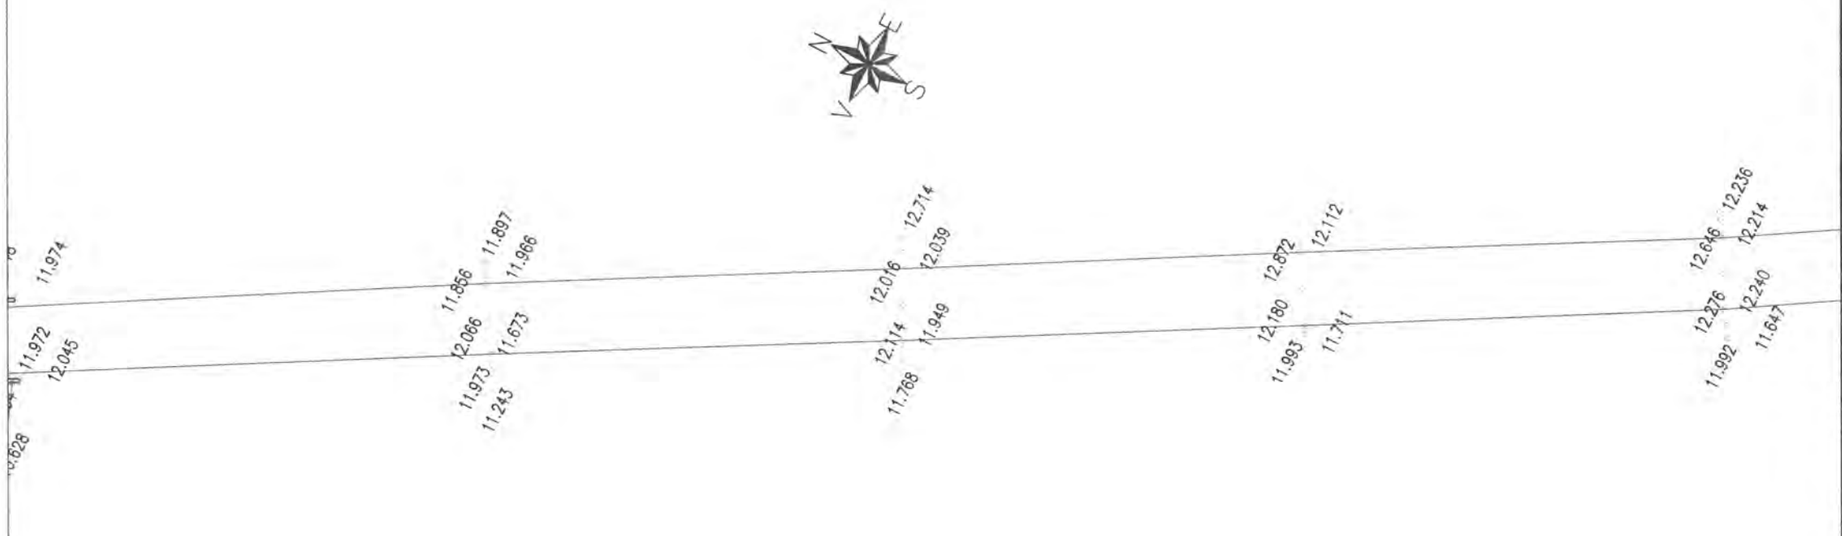

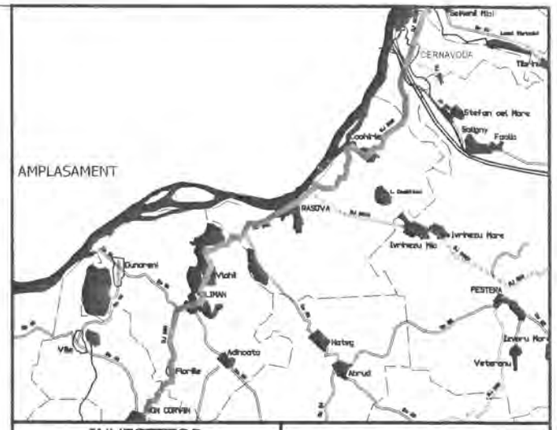

NOTA
- Clasa de importanta a lucrarii conf. HG. 766/'97 este C2 - lucrari de importanta normala
- Cerinta de calitate conf. HG. 742/2007 este corespunzatoare capitolelor:
- A 4.1 - asigurarea rezistentei si stabilitatii la solicitari statice si dinamice
- B 2.1 - siguranta in exploatare a constructiilor
- D 2 - sanatate si protectia mediului

Legenda

	Ax existent
	Margine drum existent
	Sant existent
	Podet existent
	Pod existent
	Cladire
	Trotuar
	Parcare
	Conducte
	Acces proprietate
	Parapet metalic existent
	Zid existent
	Limite proprietati
Ⓒ	Camin vizitare canalizare
Ⓐ	Camin vizitare apa
	Pom
	Stalp retea electrica

INVESTITOR

Regio
Inițiativă locală. Dezvoltare regională

GUVERNUL ROMÂNIEI

JUDEȚUL CONSTANTA

BENEFICIAR

U.A.T. JUDEȚUL CONSTANTA

PROIECTANT:

S.C. GLOBAL SERVICE PROIECT S.R.L.
Str. Ardeleni, nr. 14, Sector 2, Bucuresti
t 021-2109080 f: 021-2109080 www.globalproiect.ro

CONSTRUCTOR: Asocierea

S.C. OYL COMPANY HOLDING AG S.R.L.
Sos. Brailei Nr.1, Slobozia, jud. Ialomita
t 0243-230.230 f: 0243-230.230 www.oylcompanyholding.ro

S.C. ELEKTRA INVEST S.R.L.
Strada Maria Rosetti, nr. 8A, Sector 2, Bucuresti
t 021-634.32.45/44/43 f: 021-634.32.46

Verificator de proiect, cerințele A4, B2, D:

Titlu proiect:

"REABILITAREA SI MODERNIZAREA DRUMULUI JUDETEAN DJ 223, TRONSONUL CERNAVODA - RASOVA - ALIMAN - ION CORVIN"

Șef proiect:
dr. ing. Adrian Burlacu

Proiectat Ing. Ionut Panaitescu		Desenat Ing. Ana-Maria Cristache	

Specialitatea: DRUMURI

Denumire plan:
PLAN DE SITUATIE CU RIDICAREA TOPOGRAFICA DJ 223
Scara: 1:500

Data: Mai 2020	Proiect nr: 470/05.2020	
Plansa nr. 3.178	Faza: P.Th.+D.E.	Rev: 0

PLAN DE SITUATIE CU RIDICAREA TOPOGRAFICA DJ 223

SCARA 1:500

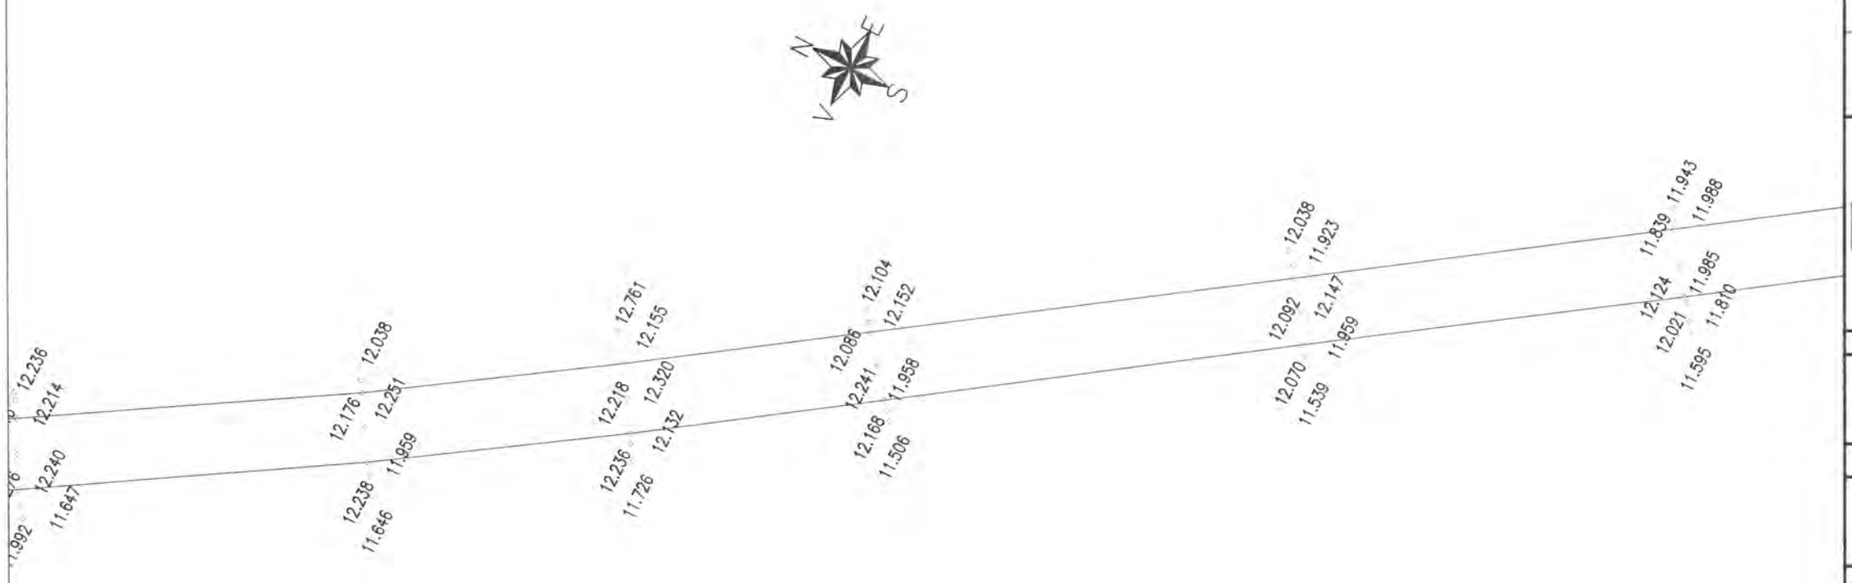

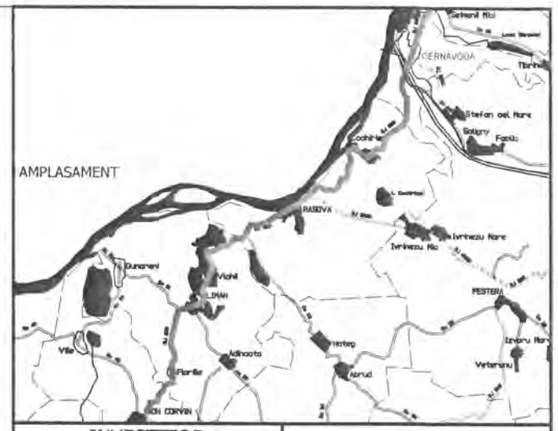

INVESTITOR	BENEFICIAR
Regio – Inițiativă locală. Dezvoltare regională GUVERNUL ROMÂNIEI JUDEȚUL CONSTANTA	U.A.T. JUDEȚUL CONSTANTA

PROIECTANT:

S.C. GLOBAL SERVICE PROIECT S.R.L.
Str. Ardeleni, nr. 14, Sector 2, Bucuresti
t 021-2109080 f 021-2109080 www.globalproiect.ro

CONSTRUCTOR: Asocierea

S.C. OYL COMPANY HOLDING AG S.R.L.
Sos. Brailei Nr.1, Slobozia, jud. Ialomita
t 0243-230.230 f 0243-230.230 www.oylcompanyholding.ro

S.C. ELEKTRA INVEST S.R.L.
Strada Maria Rosetti, nr. 8A, Sector 2, Bucuresti
t 021-634.32.45/44/43 f 021-634.32.46

Verificator de proiect, cerințele A4, B2, D:

Legenda

	Ax existent
	Margine drum existent
	Sant existent
	Podet existent
	Pod existent
	Cladire
	Trotuar
	Parcare
	Conducte
	Acces proprietate
	Parapet metalic existent
	Zid existent
	Limite proprietati
C	Camin vizitare canalizare
A	Camin vizitare apa
	Pom
	Stalp retea electrica

NOTA
- Clasa de importanta a lucrarii conf. HG. 766/'97 este C2 - lucrari de importanta normala
- Cerinta de calitate conf. HG. 742/2007 este corespunzatoare capitolelor:
- A 4.1 - asigurarea rezistentei si stabilitatii la solicitari statice si dinamice
- B 2.1 - siguranta in exploatare a constructiilor
- D 2 - sanatate si protectia mediului

Titlu proiect:

"REABILITAREA SI MODERNIZAREA DRUMULUI JUDETEAN DJ 223, TRONSONUL CERNAVODA - RASOVA - ALIMAN - ION CORVIN"

Șef proiect:
dr. ing. Adrian Burlacu

Proiectat	Desenat
Ing. Ionut Panaitescu	Ing. Ana-Maria Cristache

Specialitatea: DRUMURI

Denumire plan:
PLAN DE SITUATIE CU RIDICAREA TOPOGRAFICA DJ 223
Scara: 1:500

Data: Mai 2020	Proiect nr: 470/05.2020	
Plansa nr. 3.179	Faza: P.Th.+D.E.	Rev: 0

PLAN DE SITUATIE CU RIDICAREA TOPOGRAFICA DJ 223

SCARA 1:500

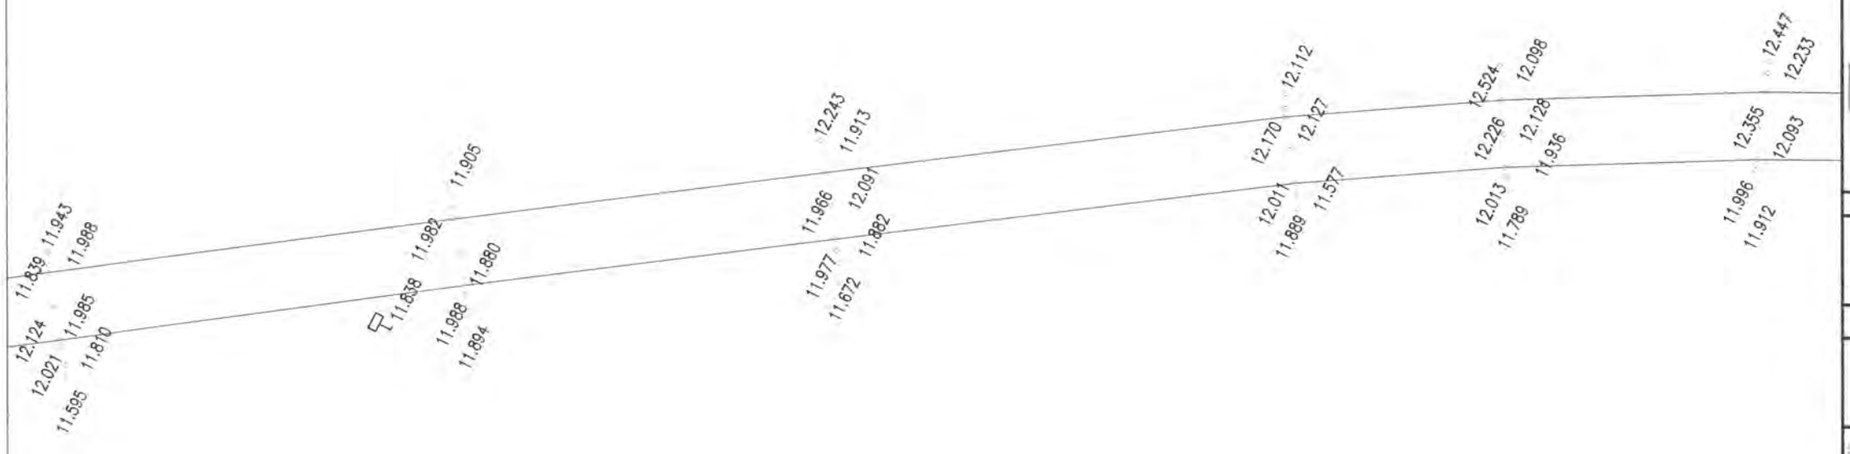

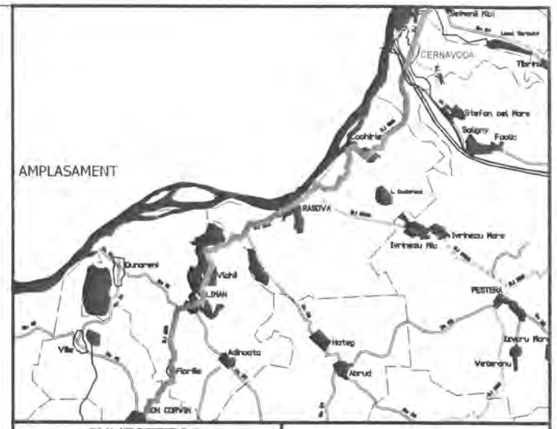

INVESTITOR	BENEFICIAR
Regio – Inițiativă locală. Dezvoltare regională.	
GUVERNUL ROMÂNIEI	
JUDEȚUL CONSTANTA	U.A.T. JUDEȚUL CONSTANTA

PROIECTANT:

S.C. GLOBAL SERVICE PROIECT S.R.L.
Str. Ardeleni, nr. 14, Sector 2, Bucuresti
t 021-2109080 f 021-2109080 www.globalproiect.ro

CONSTRUCTOR: Asocierea

S.C. OYL COMPANY HOLDING AG S.R.L.
Sos. Brailei Nr.1, Slobozia, jud. Talomita
t 0243-230.230 f 0243-230.230 www.oylcompanyholding.ro

S.C. ELEKTRA INVEST S.R.L.
Strada Maria Rosetti, nr. 8A, Sector 2, Bucuresti
t 021-634.32.45/44/43 f 021-634.32.46

Verificator de proiect, cerințele A4, B2, D:

Titlu proiect:

"REABILITAREA SI MODERNIZAREA DRUMULUI JUDETEAN DJ 223, TRONSONUL CERNAVODA - RASOVA - ALIMAN - ION CORVIN"

Șef proiect: dr. ing. Adrian Burlacu

Proiectat	Desenat
Ing. Ionut Panaitescu	Ing. Ana-Maria Cristache

Specialitatea: DRUMURI

Denumire plan: PLAN DE SITUATIE CU RIDICAREA TOPOGRAFICA DJ 223

Scara: 1:500

Data: Mai 2020	Proiect nr: 470/05.2020	
Plansa nr. 3.180	Faza: P.Th.+D.E.	Rev: 0

NOTA
- Clasa de importanta a lucrarii conf. HG. 766/'97 este C2 - lucrari de importanta normala
- Cerinta de calitate conf. HG. 742/2007 este corespunzatoare capitolelor:
- A 4.1 - asigurarea rezistentei si stabilitatii la solicitari statice si dinamice
- B 2.1 - siguranta in exploatare a constructiilor
- D 2 - sanatate si protectia mediului

Legenda

	Ax existent
	Margine drum existent
	Sant existent
	Podet existent
	Pod existent
	Cladire
	Trotuar
	Parcare
	Conducte
	Acces proprietate
	Parapet metalic existent
	Zid existent
	Limite proprietati
Ⓒ	Camin vizitare canalizare
Ⓐ	Camin vizitare apa
	Pom
	Stalp retea electrica

PLAN DE SITUATIE CU RIDICAREA TOPOGRAFICA DJ 223

SCARA 1:500

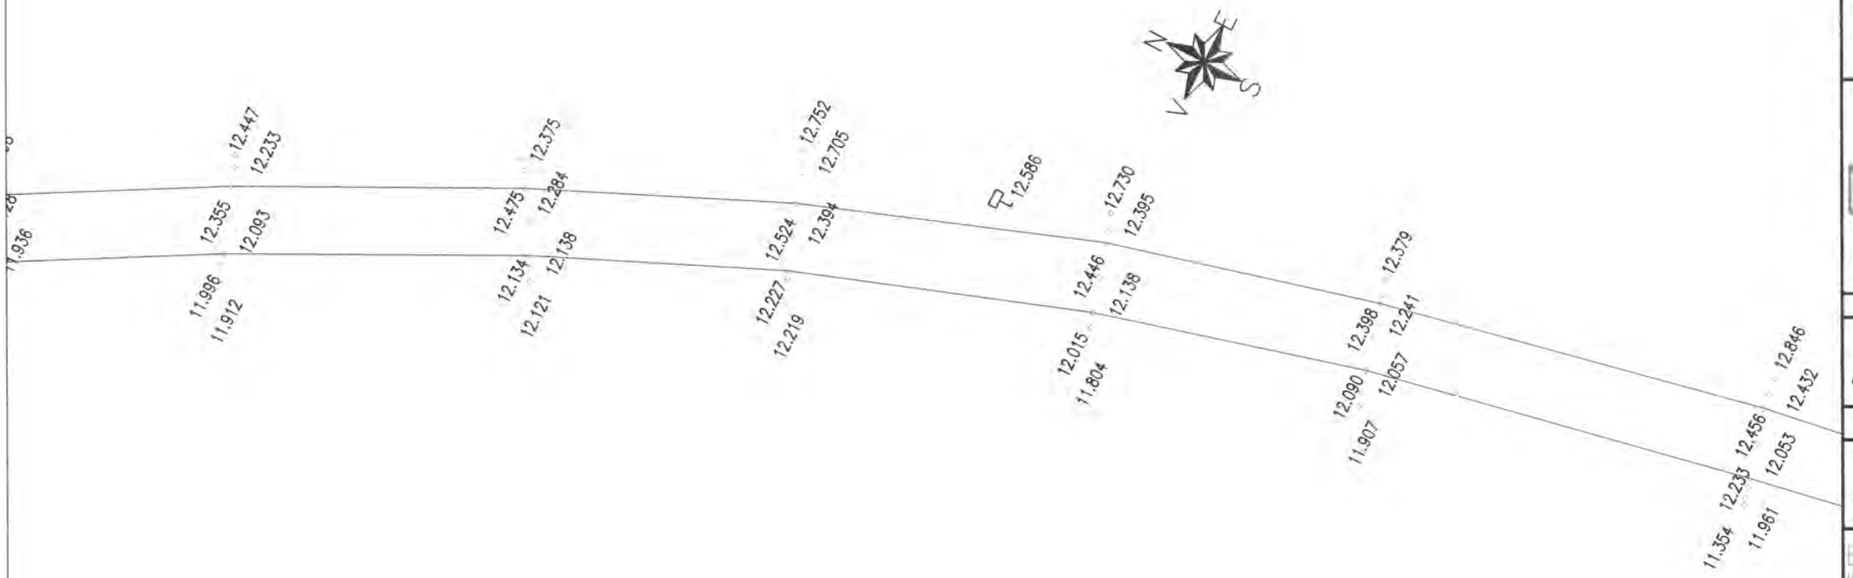

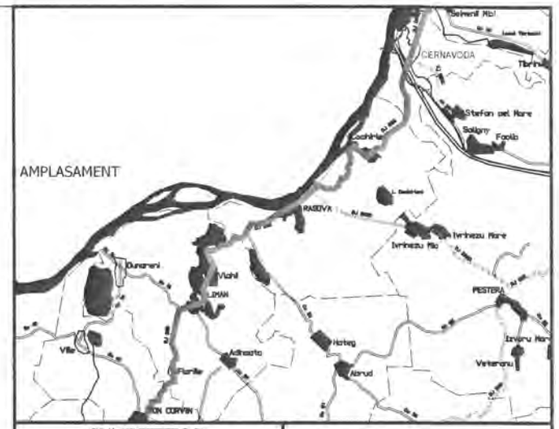

INVESTITOR	BENEFICIAR
Regio Initiativă locală. Dezvoltare regională. GUVERNUL ROMÂNIEI JUDEȚUL CONSTANTA	U.A.T. JUDEȚUL CONSTANTA

PROIECTANT:

S.C. GLOBAL SERVICE PROIECT S.R.L.
Str. Ardeleni, nr. 14, Sector 2, Bucuresti
t 021-2109080 f 021-2109080 www.globalproiect.ro

CONSTRUCTOR: Asocierea

S.C. OYL COMPANY HOLDING AG S.R.L.
Sos. Brailei Nr.1, Slobozia, jud. Ialomita
t 0243-230.230 f 0243-230.230 www.oylcompanyholding.ro

S.C. ELEKTRA INVEST S.R.L.
Strada Maria Rosetti, nr. 8A, Sector 2, Bucuresti
t 021-634.32.45/44/43 f 021-634.32.46

Verificator de proiect, cerințele A4, B2, D:

Legenda

	Ax existent
	Margine drum existent
	Sant existent
	Podet existent
	Pod existent
	Cladire
	Trotuar
	Parcare
	Conducte
	Acces proprietate
	Parapet metalic existent
	Zid existent
	Limite proprietati
Ⓒ	Camin vizitare canalizare
Ⓐ	Camin vizitare apa
	Pom
	Stalp retea electrica

NOTA
- Clasa de importanta a lucrarii conf. HG. 766/'97 este C2 - lucrari de importanta normala
- Cerinta de calitate conf. HG. 742/2007 este corespunzatoare capitolelor:
- A 4.1 - asigurarea rezistentei si stabilitatii la solicitari statice si dinamice
- B 2.1 - siguranta in exploatare a constructiilor
- D 2 - sanatate si protectia mediului

Titlu proiect:

"REABILITAREA SI MODERNIZAREA DRUMULUI JUDETEAN DJ 223, TRONSONUL CERNAVODA - RASOVA - ALIMAN - ION CORVIN"

Șef proiect:
dr. ing. Adrian Burlacu

Proiectat		Desenat	
Ing. Ionut Panaitescu		Ing. Ana-Maria Cristache	

Specialitatea: DRUMURI

Denumire plan:
PLAN DE SITUATIE CU RIDICAREA TOPOGRAFICA DJ 223
Scara: 1:500

Data: Mai 2020	Proiect nr: 470/05.2020	
Plansa nr. 3.181	Faza: P.Th.+D.E.	Rev: 0

PLAN DE SITUATIE CU RIDICAREA TOPOGRAFICA DJ 223

SCARA 1:500

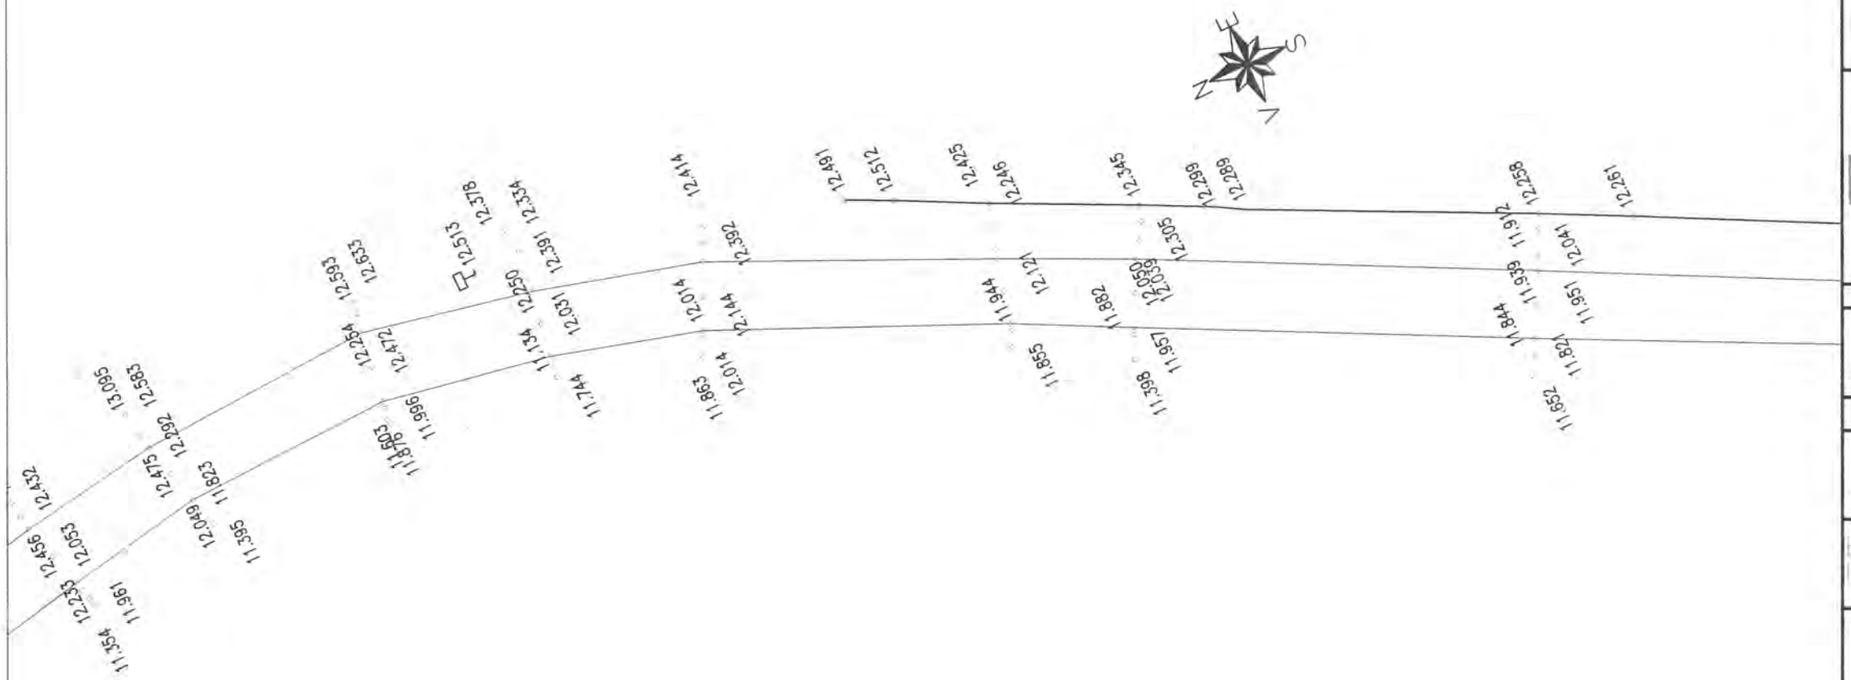

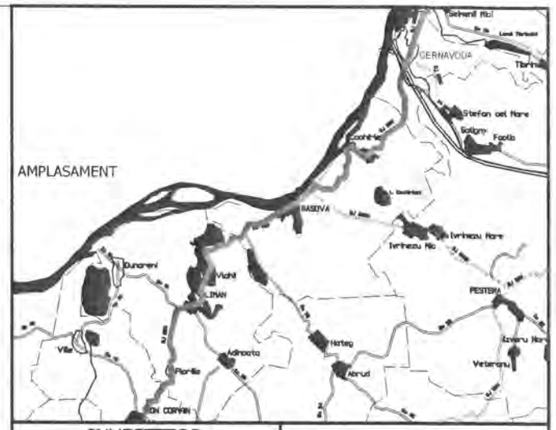

INVESTITOR	BENEFICIAR
Regio – Inițiativă locală. Dezvoltare regională GUVERNUL ROMÂNIEI JUDEȚUL CONSTANTA	U.A.T. JUDEȚUL CONSTANTA

PROIECTANT:

S.C. GLOBAL SERVICE PROIECT S.R.L.
Str. Ardeleni, nr. 14, Sector 2, Bucuresti
t 021-2109080 f: 021-2109080 www.globalproject.ro

CONSTRUCTOR: Asocierea

S.C. OYL COMPANY HOLDING AG S.R.L.
Sos. Brailei Nr.1, Slobozia, jud. Ialomita
t 0243-230.230 f: 0243-230.230 www.oylcompanyholding.ro

S.C. ELEKTRA INVEST S.R.L.
Strada Maria Rosetti, nr. 8A, Sector 2, Bucuresti
t 021-634.32.45/44/43 f: 021-634.32.46

Verificator de proiect, cerințele A4, B2, D:

NOTA
- Clasa de importanta a lucrarii conf. HG. 766/'97 este C2 - lucrari de importanta normala
- Cerinta de calitate conf. HG. 742/2007 este corespunzatoare capitolelor:
- A 4.1 - asigurarea rezistentei si stabilitatii la solicitari statice si dinamice
- B 2.1 - siguranta in exploatare a constructiilor
- D 2 - sanatate si protectia mediului

Legenda

	Ax existent
	Margine drum existent
	Sant existent
	Podet existent
	Pod existent
	Cladire
	Trotuar
	Parcare
	Conducte
	Acces proprietate
	Parapet metalic existent
	Zid existent
	Limite proprietati
Ⓒ	Camin vizitare canalizare
Ⓐ	Camin vizitare apa
	Pom
	Stalp retea electrica

Titlu proiect:

"REABILITAREA SI MODERNIZAREA DRUMULUI JUDETEAN DJ 223, TRONSONUL CERNAVODA - RASOVA - ALIMAN - ION CORVIN"

Șef proiect:
dr. ing. Adrian Burlacu

Proiectat	Desenat
Ing. Ionut Panaitescu	Ing. Ana-Maria Cristache

Specialitatea: DRUMURI

Denumire plan:
PLAN DE SITUATIE CU RIDICAREA TOPOGRAFICA DJ 223
Scara: 1:500

Data: Mai 2020	Proiect nr: 470/05.2020	
Plansa nr. 3.182	Faza: P.Th.+D.E.	Rev: 0

PLAN DE SITUATIE CU RIDICAREA TOPOGRAFICA DJ 223

SCARA 1:500

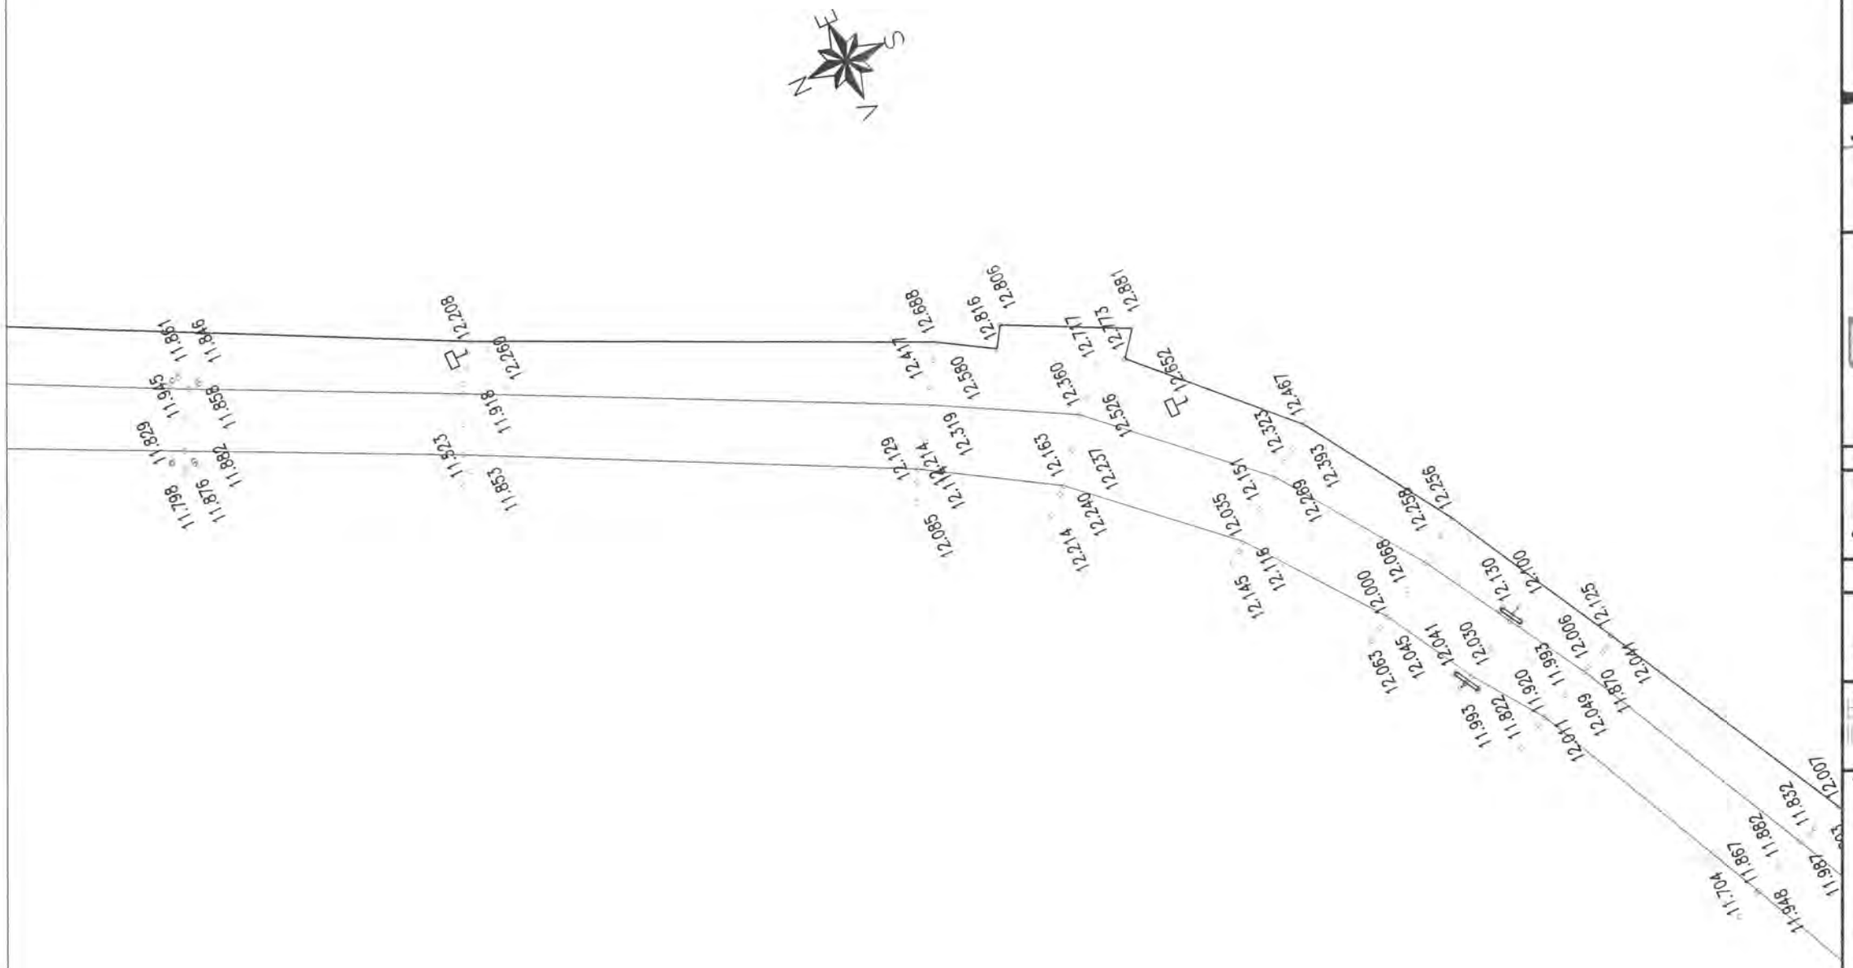

Legenda

	Ax existent
	Margine drum existent
	Sant existent
	Podet existent
	Pod existent
	Cladire
	Trotuar
	Parcare
	Conducte
	Acces proprietate
	Parapet metalic existent
	Zid existent
	Limite proprietati
Ⓒ	Camin vizitare canalizare
Ⓐ	Camin vizitare apa
	Pom
	Stalp retea electrica

NOTA
- Clasa de importanta a lucrarii conf. HG. 766/'97 este C2 - lucrari de importanta normala
- Cerinta de calitate conf. HG. 742/2007 este corespunzatoare capitolelor:
- A 4.1 - asigurarea rezistentei si stabilitatii la solicitari statice si dinamice
- B 2.1 - siguranta in exploatare a constructiilor
- D 2 - sanatate si protectia mediului

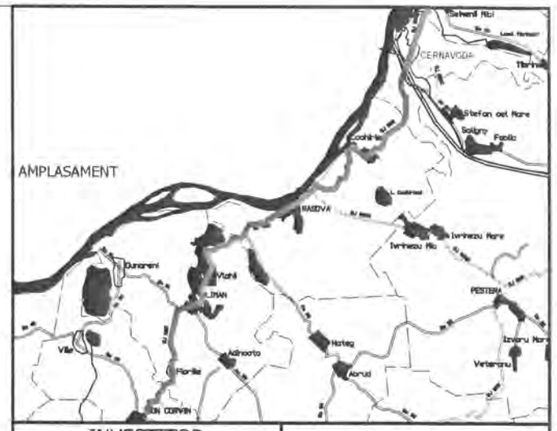

INVESTITOR

Regio
Inițiativă locală. Dezvoltare regională

GUVERNUL ROMÂNIEI

JUDEȚUL CONSTANTA

BENEFICIAR

U.A.T. JUDEȚUL CONSTANTA

PROIECTANT:

S.C. GLOBAL SERVICE PROIECT S.R.L.
Str. Ardeleni, nr. 14, Sector 2, Bucuresti
t 021-2109080 f 021-2109080 www.globalproiect.ro

CONSTRUCTOR: Asocierea

S.C. OYL COMPANY HOLDING AG S.R.L.
Sos. Brailei Nr.1, Slobozia, jud. Ialomita
t 0243-230.230 f 0243-230.230 www.oylcompanyholding.ro

S.C. ELEKTRA INVEST S.R.L.
Strada Maria Rosetti, nr. 8A, Sector 2, Bucuresti
t 021-634.32.45/44/43 f 021-634.32.46

Verificator de proiect, cerințele A4, B2, D:

Titlu proiect:

"REABILITAREA SI MODERNIZAREA DRUMULUI JUDETEAN DJ 223, TRONSONUL CERNAVODA - RASOVA - ALIMAN - ION CORVIN"

Șef proiect:
dr. ing. Adrian Burlacu

Proiectat	Desenat
Ing. Ionut Panaitescu	Ing. Ana-Maria Cristache

Specialitatea: DRUMURI

Denumire plan:
PLAN DE SITUATIE CU RIDICAREA TOPOGRAFICA DJ 223
Scara: 1:500

Data: Mai 2020	Proiect nr: 470/05.2020	
Plansa nr. 3.183	Faza: P.Th.+D.E.	Rev: 0

PLAN DE SITUATIE CU RIDICAREA TOPOGRAFICA DJ 223

SCARA 1:500

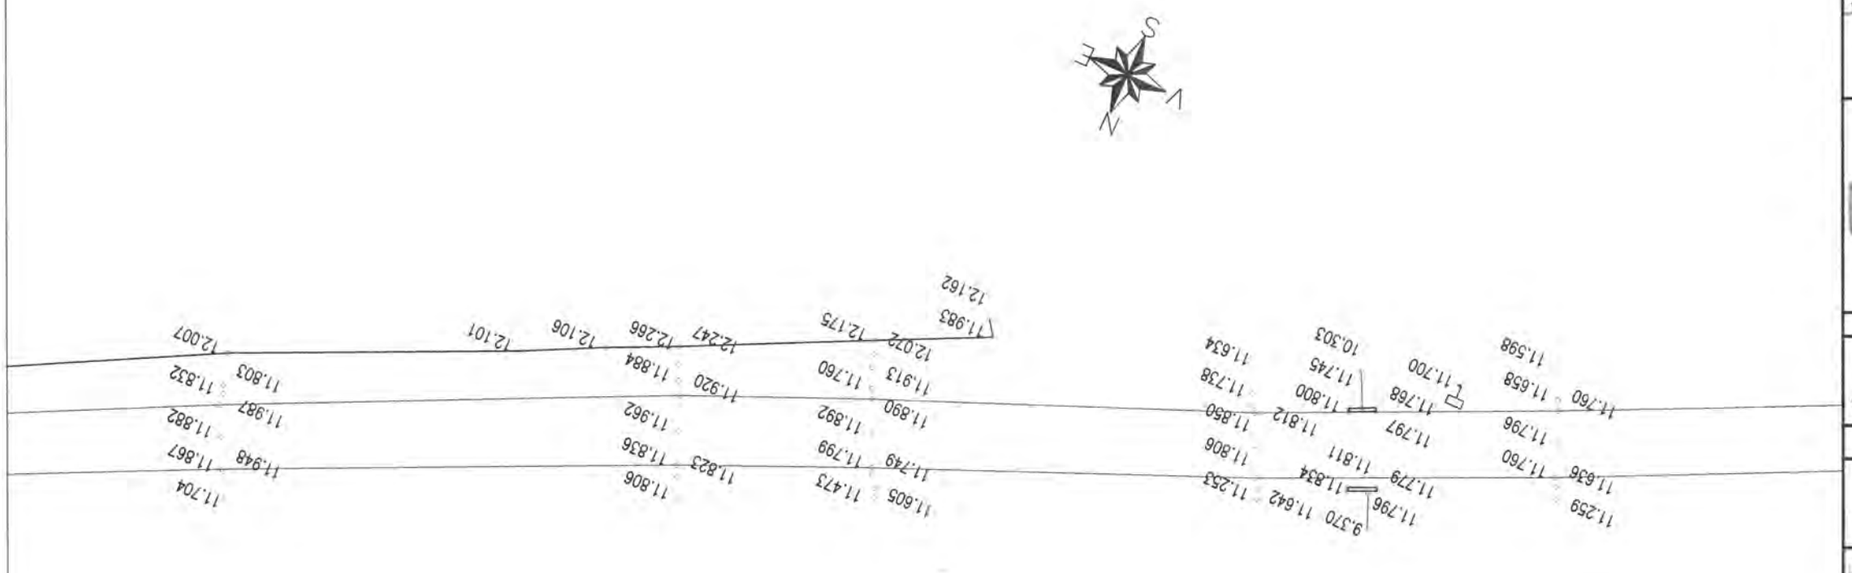

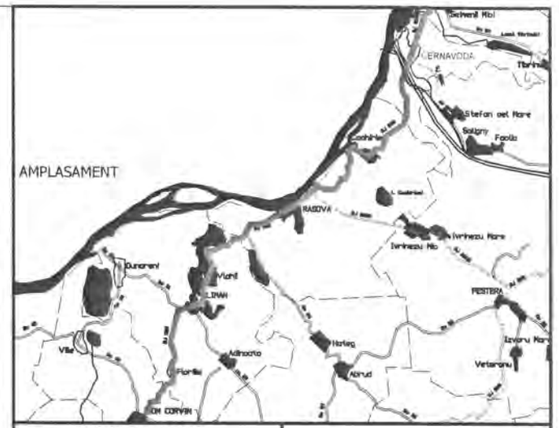

INVESTITOR	BENEFICIAR
Regio GUVERNUL ROMÂNIEI JUDEȚUL CONSTANTA	U.A.T. JUDEȚUL CONSTANTA

PROIECTANT:

S.C. GLOBAL SERVICE PROIECT S.R.L.
Str. Ardeleni, nr. 14, Sector 2, Bucuresti
t 021-2109080 f 021-2109080 www.globalproiect.ro

CONSTRUCTOR: Asocierea

S.C. OYL COMPANY HOLDING AG S.R.L.
Sos. Brailei Nr.1, Slobozia, jud. Talomita
t 0243-230.230 f 0243-230.230 www.oylcompanyholding.ro

S.C. ELEKTRA INVEST S.R.L.
Strada Maria Rosetti, nr. 8A, Sector 2, Bucuresti
t 021-634.32.45/44/43 f 021-634.32.46

Verificator de proiect, cerințele A4, B2, D:

Titlu proiect:

"REABILITAREA SI MODERNIZAREA DRUMULUI JUDETEAN DJ 223, TRONSONUL CERNAVODA - RASOVA - ALIMAN - ION CORVIN"

Șef proiect:
dr. ing. Adrian Burlacu

Proiectat	Desenat
Ing. Ionut Panaitescu	Ing. Ana-Maria Cristache

Specialitatea: DRUMURI

Denumire plan:
PLAN DE SITUATIE CU RIDICAREA TOPOGRAFICA DJ 223
Scara: 1:500

Data: Mai 2020	Proiect nr: 470/05.2020	
Plansa nr. 3.184	Faza: P.Th.+D.E.	Rev: 0

Legenda

	Ax existent
	Margine drum existent
	Sant existent
	Podet existent
	Pod existent
	Cladire
	Trotuar
	Parcare
	Conducte
	Acces proprietate
	Parapet metalic existent
	Zid existent
	Limite proprietati
Ⓒ	Camin vizitare canalizare
Ⓐ	Camin vizitare apa
	Pom
	Stalp retea electrica

NOTA
- Clasa de importanta a lucrarii conf. HG. 766/'97 este C2 - lucrari de importanta normala
- Cerinta de calitate conf. HG. 742/2007 este corespunzatoare capitolelor:
- A 4.1 - asigurarea rezistentei si stabilitatii la solicitari statice si dinamice
- B 2.1 - siguranta in exploatare a constructiilor
- D 2 - sanatate si protectia mediului

PLAN DE SITUATIE CU RIDICAREA TOPOGRAFICA DJ 223

SCARA 1:500

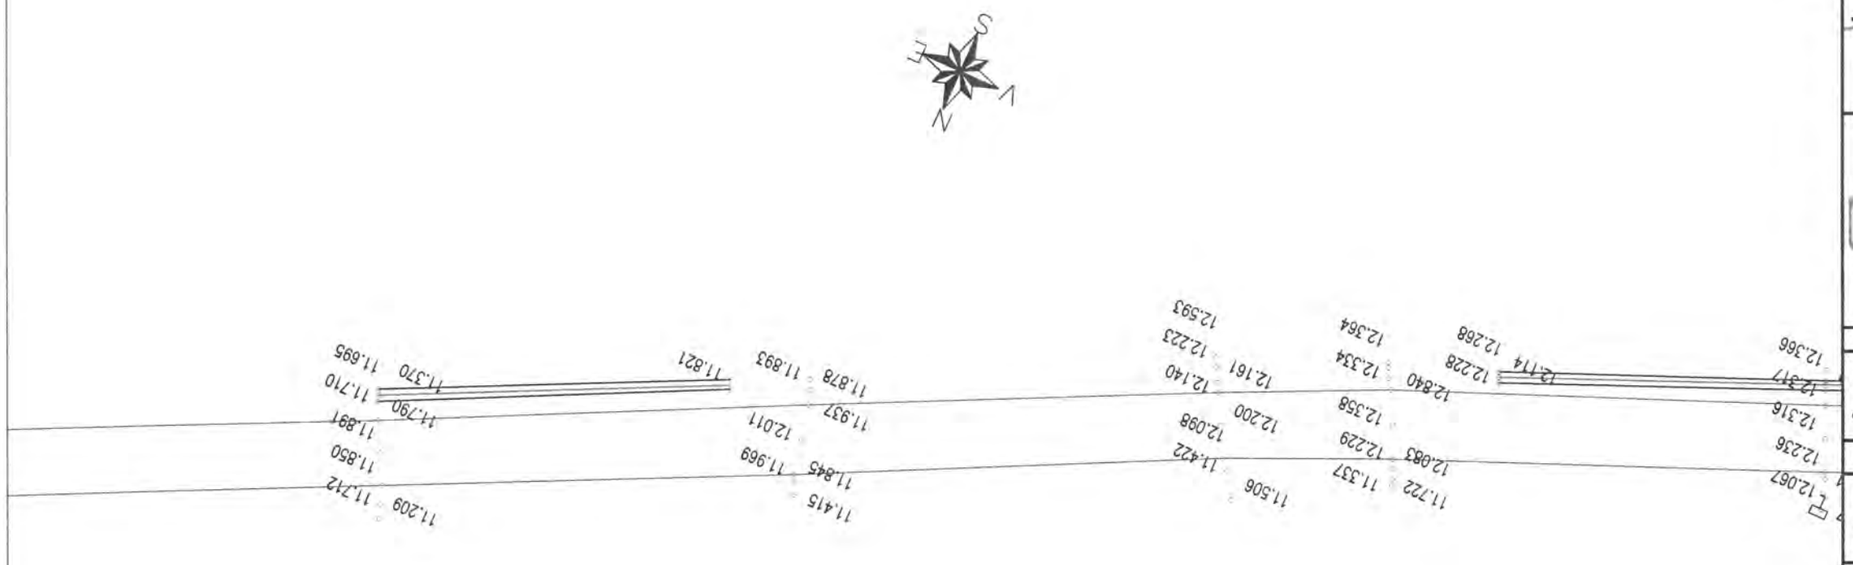

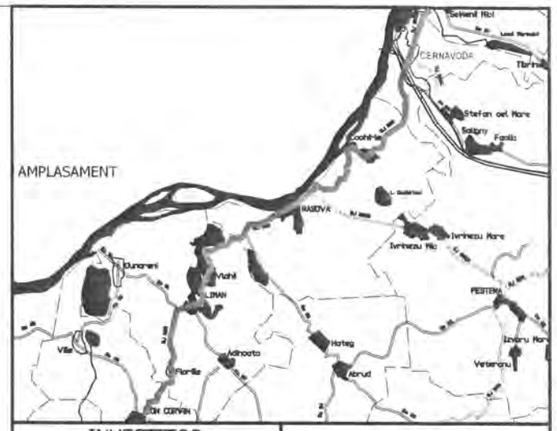

INVESTITOR	BENEFICIAR
Regie Inițiativă locală. Dezvoltare regională GUVERNUL ROMÂNIEI JUDEȚUL CONSTANTA	U.A.T. JUDEȚUL CONSTANTA

PROIECTANT:

S.C. GLOBAL SERVICE PROIECT S.R.L.
Str. Ardeleni, nr. 14, Sector 2, Bucuresti
t 021-2109080 f: 021-2109080 www.globalproiect.ro

CONSTRUCTOR: Asocierea

S.C. OYL COMPANY HOLDING AG S.R.L.
Sos. Brailei Nr.1, Slobozia, jud. Ialomita
t 0243-230.230 f: 0243-230.230 www.oylcompanyholding.ro

S.C. ELEKTRA INVEST S.R.L.
Strada Maria Rosetti, nr. 8A, Sector 2, Bucuresti
t 021-634.32.45/44/43 f: 021-634.32.46

Verificator de proiect, cerințele A4, B2, D:

Titlu proiect:

"REABILITAREA SI MODERNIZAREA DRUMULUI JUDETEAN DJ 223, TRONSONUL CERNAVODA - RASOVA - ALIMAN - ION CORVIN"

Șef proiect:
dr. ing. Adrian Burlacu

Proiectat	Desenat
Ing. Ionut Panaitescu	Ing. Ana-Maria Cristache

Specialitatea: DRUMURI

Denumire plan:
PLAN DE SITUATIE CU RIDICAREA TOPOGRAFICA DJ 223
Scara: 1:500

Data: Mai 2020	Proiect nr: 470/05.2020	
Plansa nr. 3.185	Faza: P.Th.+D.E.	Rev: 0

NOTA
- Clasa de importanta a lucrarii conf. HG. 766/'97 este C2 - lucrari de importanta normala
- Cerinta de calitate conf. HG. 742/2007 este corespunzatoare capitolelor:
- A 4.1 - asigurarea rezistentei si stabilitatii la solicitari statice si dinamice
- B 2.1 - siguranta in exploatare a constructiilor
- D 2 - sanatate si protectia mediului

Legenda

	Ax existent
	Margine drum existent
	Sant existent
	Podet existent
	Pod existent
	Cladire
	Trotuar
	Parcare
	Conducte
	Acces proprietate
	Parapet metalic existent
	Zid existent
	Limite proprietati
C	Camin vizitare canalizare
A	Camin vizitare apa
	Pom
	Stalp retea electrica

PLAN DE SITUATIE CU RIDICAREA TOPOGRAFICA DJ 223

SCARA 1:500

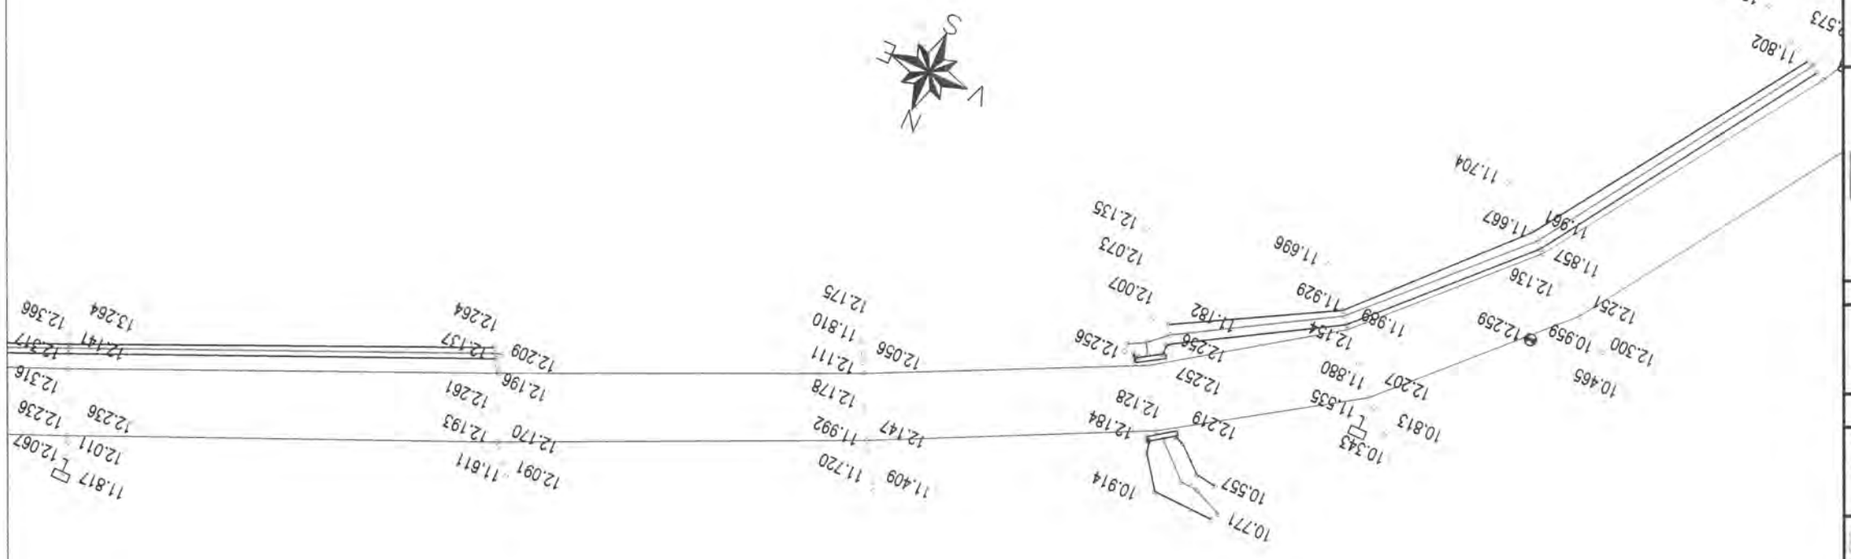

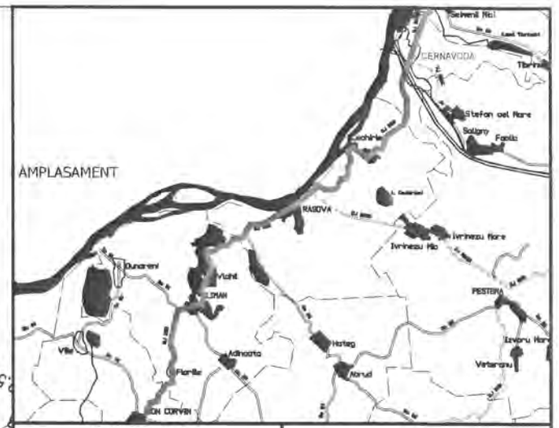

INVESTITOR

Regic

GUVERNUL ROMÂNIEI

JUDEȚUL CONSTANTA

BENEFICIAR

U.A.T. JUDEȚUL CONSTANTA

PROIECTANT:

S.C. GLOBAL SERVICE PROIECT S.R.L.
Str. Ardeleni, nr. 14, Sector 2, Bucuresti
t 021-2109080 f 021-2109080 www.globalproiect.ro

CONSTRUCTOR: Asocierea

S.C. OYL COMPANY HOLDING AG S.R.L.
Sos. Brailei Nr.1, Slobozia, jud. Talomita
t 0243-230.230 f 0243-230.230 www.oylcompanyholding.ro

S.C. ELEKTRA INVEST S.R.L.
Strada Maria Rosetti, nr. 8A, Sector 2, Bucuresti
t 021-634.32.45/44/43 f 021-634.32.46

Verificator de proiect, cerințele A4, B2, D:

Legenda

	Ax existent
	Margine drum existent
	Sant existent
	Podet existent
	Pod existent
	Cladire
	Trotuar
	Parcare
	Conducte
	Acces proprietate
	Parapet metalic existent
	Zid existent
	Limite proprietati
Ⓒ	Camin vizitare canalizare
Ⓐ	Camin vizitare apa
	Pom
	Stalp retea electrica

NOTA
- Clasa de importanta a lucrarii conf. HG. 766/'97 este C2 - lucrari de importanta normala
- Cerinta de calitate conf. HG. 742/2007 este corespunzatoare capitolelor:
- A 4.1 - asigurarea rezistentei si stabilitatii la solicitari statice si dinamice
- B 2.1 - siguranta in exploatare a constructiilor
- D 2 - sanatate si protectia mediului

Titlu proiect:

"REABILITAREA SI MODERNIZAREA DRUMULUI JUDETEAN DJ 223, TRONSONUL CERNAVODA - RASOVA - ALIMAN - ION CORVIN"

Șef proiect:
dr. ing. Adrian Burlacu

Proiectat Ing. Ionut Panaitescu		Desenat Ing. Ana-Maria Cristache	

Specialitatea: DRUMURI

Denumire plan:
PLAN DE SITUATIE CU RIDICAREA TOPOGRAFICA DJ 223
Scara: 1:500

Data: Mai 2020	Proiect nr: 470/05.2020	
Plansa nr. 3.186	Faza: P.Th.+D.E.	Rev: 0

PLAN DE SITUATIE CU RIDICAREA TOPOGRAFICA DJ 223

SCARA 1:500

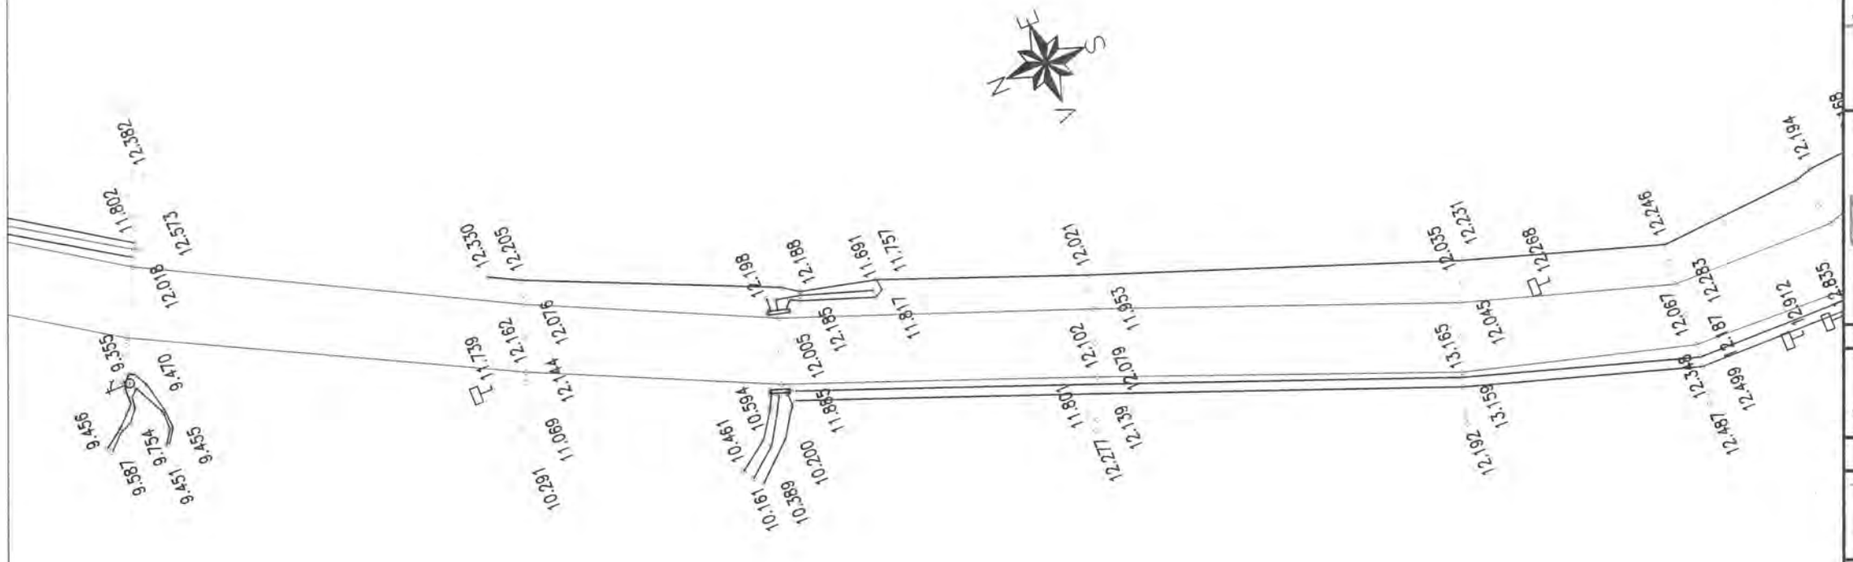

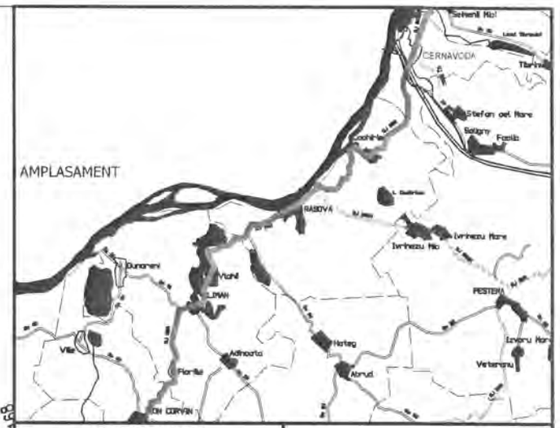

INVESTITOR	BENEFICIAR
Regie GUVERNUL ROMÂNIEI JUDEȚUL CONSTANTA	U.A.T. JUDEȚUL CONSTANTA

PROIECTANT:

S.C. GLOBAL SERVICE PROIECT S.R.L.
Str. Ardeleni, nr. 14, Sector 2, Bucuresti
t 021-2109080 f: 021-2109080 www.globalproiect.ro

CONSTRUCTOR: Asocierea

S.C. OYL COMPANY HOLDING AG S.R.L.
Sos. Brailei Nr.1, Slobozia, jud. Ialomita
t 0243-230.230 f: 0243-230.230 www.oylcompanyholding.ro

S.C. ELEKTRA INVEST S.R.L.
Strada Maria Rosetti, nr. 8A, Sector 2, Bucuresti
t 021-634.32.45/44/43 f: 021-634.32.46

Verificator de proiect, cerințele A4, B2, D:

NOTA
- Clasa de importanta a lucrarii conf. HG. 766/'97 este C2 - lucrari de importanta normala
- Cerinta de calitate conf. HG. 742/2007 este corespunzatoare capitolelor:
- A 4.1 - asigurarea rezistentei si stabilitatii la solicitari statice si dinamice
- B 2.1 - siguranta in exploatare a constructiilor
- D 2 - sanatate si protectia mediului

Legenda

	Ax existent
	Margine drum existent
	Sant existent
	Podet existent
	Pod existent
	Cladire
	Trotuar
	Parcare
	Conducte
	Acces proprietate
	Parapet metalic existent
	Zid existent
	Limite proprietati
Ⓒ	Camin vizitare canalizare
Ⓐ	Camin vizitare apa
	Pom
	Stalp retea electrica

Titlu proiect:

"REABILITAREA SI MODERNIZAREA DRUMULUI JUDETEAN DJ 223, TRONSONUL CERNAVODA - RASOVA - ALIMAN - ION CORVIN"

Şef proiect:
dr. ing. Adrian Burlacu

Proiectat	Desenat
Ing. Ionut Panaitescu	Ing. Ana-Maria Cristache

Specialitatea: DRUMURI

Denumire plan:
PLAN DE SITUATIE CU RIDICAREA TOPOGRAFICA DJ 223
Scara: 1:500

Data: Mai 2020	Proiect nr: 470/05.2020	
Plansa nr. 3.187	Faza: P.Th.+D.E.	Rev: 0

PLAN DE SITUATIE CU RIDICAREA TOPOGRAFICA DJ 223

SCARA 1:500

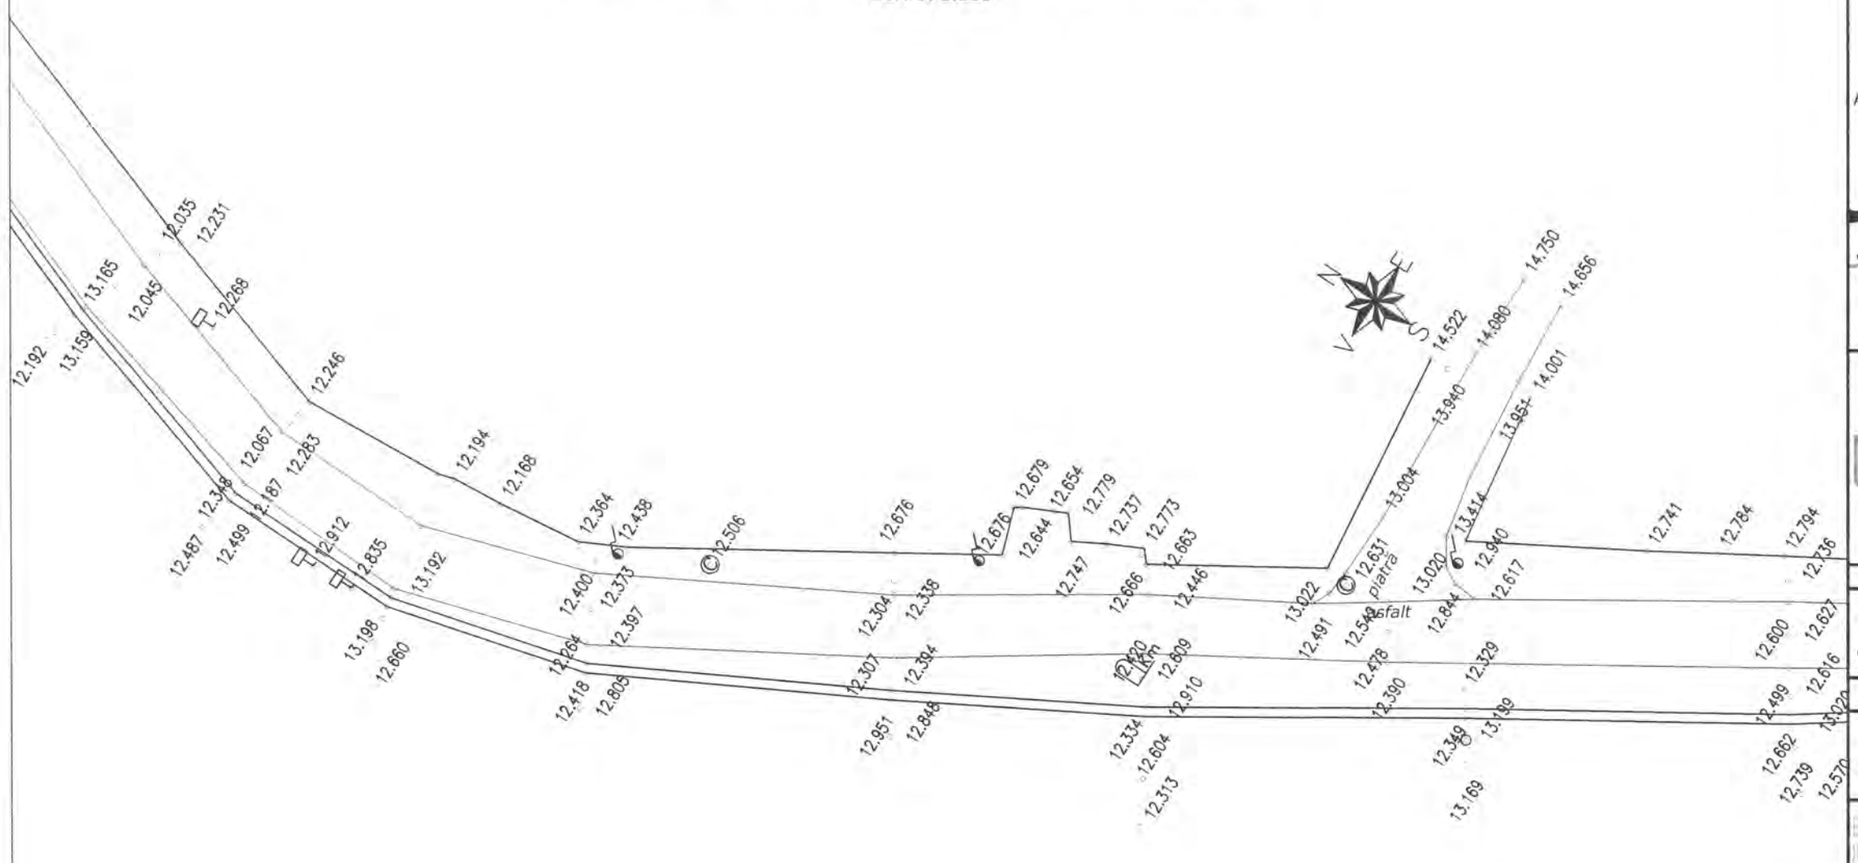

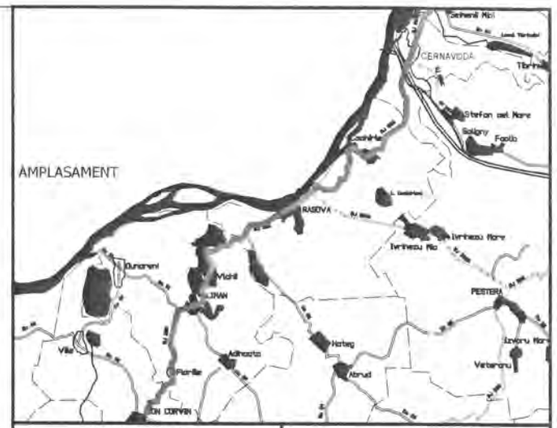

INVESTITOR	BENEFICIAR
Regio GUVERNUL ROMÂNIEI JUDEȚUL CONSTANTA	U.A.T. JUDEȚUL CONSTANTA

PROIECTANT:

S.C. GLOBAL SERVICE PROIECT S.R.L.
Str. Ardeleni, nr. 14, Sector 2, Bucuresti
t 021-2109080 f 021-2109080 www.globalproiect.ro

CONSTRUCTOR: Asocierea

S.C. OYL COMPANY HOLDING AG S.R.L.
Sos. Brailei Nr.1, Slobozia, jud. Ialomita
t 0243-230.230 f 0243-230.230 www.oylcompanyholding.ro

S.C. ELEKTRA INVEST S.R.L.
Strada Maria Rosetti, nr. 8A, Sector 2, Bucuresti
t 021-634.32.45/44/43 f 021-634.32.46

Verificator de proiect, cerințele A4, B2, D:

Titlu proiect:

"REABILITAREA SI MODERNIZAREA DRUMULUI JUDETEAN DJ 223, TRONSONUL CERNAVODA - RASOVA - ALIMAN - ION CORVIN"

Șef proiect:
dr. ing. Adrian Burlacu

Proiectat	Desenat
Ing. Ionut Panaitescu	Ing. Ana-Maria Cristache

Specialitatea: DRUMURI

Denumire plan:
PLAN DE SITUATIE CU RIDICAREA TOPOGRAFICA DJ 223
Scara: 1:500

Data: Mai 2020	Proiect nr: 470/05.2020	
Plansa nr. 3.188	Faza: P.Th.+D.E.	Rev: 0

NOTA
- Clasa de importanta a lucrarii conf. HG. 766/'97 este C2 - lucrari de importanta normala
- Cerinta de calitate conf. HG. 742/2007 este corespunzatoare capitolelor:
- A 4.1 - asigurarea rezistentei si stabilitatii la solicitari statice si dinamice
- B 2.1 - siguranta in exploatare a constructiilor
- D 2 - sanatate si protectia mediului

Legenda

	Ax existent
	Margine drum existent
	Sant existent
	Podet existent
	Pod existent
	Cladire
	Trotuar
	Parcare
	Conducte
	Acces proprietate
	Parapet metalic existent
	Zid existent
	Limite proprietati
Ⓒ	Camin vizitare canalizare
Ⓐ	Camin vizitare apa
	Pom
	Stalp retea electrica

PLAN DE SITUATIE CU RIDICAREA TOPOGRAFICA DJ 223

SCARA 1:500

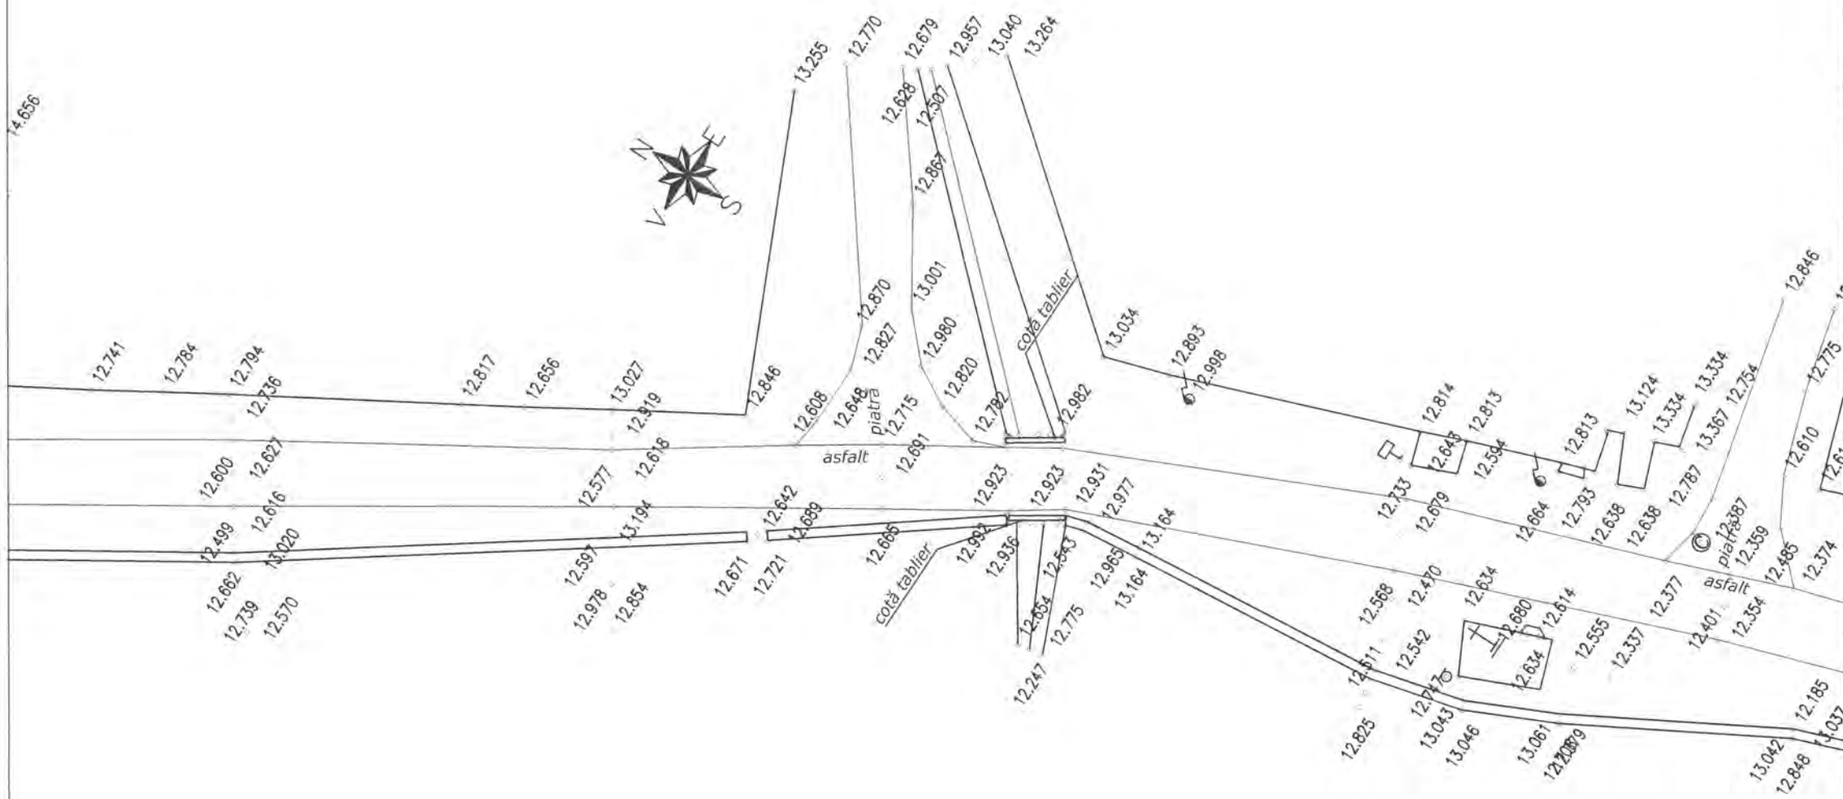

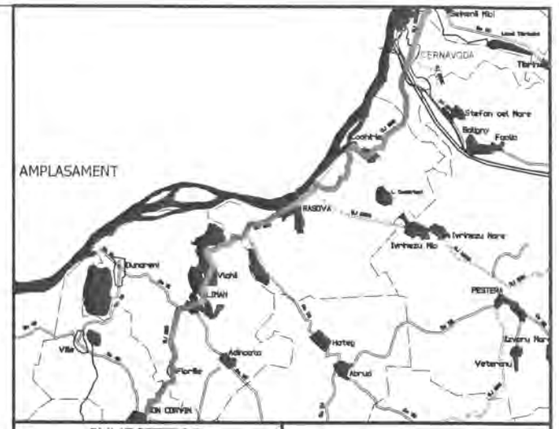

INVESTITOR	BENEFICIAR
Regic – Inițiativă locală. Dezvoltare regională	
GUVERNUL ROMÂNIEI	
JUDEȚUL CONSTANTA	U.A.T. JUDEȚUL CONSTANTA

PROIECTANT:

S.C. GLOBAL SERVICE PROIECT S.R.L.
Str. Ardeleni, nr. 14, Sector 2, Bucuresti
t 021-2109080 f: 021-2109080 www.globalproiect.ro

CONSTRUCTOR: Asocierea

S.C. OYL COMPANY HOLDING AG S.R.L.
Sos. Brailei Nr.1, Slobozia, jud. Ialomita
t 0243-230.230 f: 0243-230.230 www.oylcompanyholding.ro

S.C. ELEKTRA INVEST S.R.L.
Strada Maria Rosetti, nr. 8A, Sector 2, Bucuresti
t 021-634.32.45/44/43 f: 021-634.32.46

Verificator de proiect, cerințele A4, B2, D:

Legenda

	Ax existent
	Margine drum existent
	Sant existent
	Podet existent
	Pod existent
	Cladire
	Trotuar
	Parcare
	Conducte
	Acces proprietate
	Parapet metalic existent
	Zid existent
	Limite proprietati
Ⓒ	Camin vizitare canalizare
Ⓐ	Camin vizitare apa
	Pom
	Stalp retea electrica

NOTA
- Clasa de importanta a lucrarii conf. HG. 766/'97 este C2 - lucrari de importanta normala
- Cerinta de calitate conf. HG. 742/2007 este corespunzatoare capitolelor:
- A 4.1 - asigurarea rezistentei si stabilitatii la solicitari statice si dinamice
- B 2.1 - siguranta in exploatare a constructiilor
- D 2 - sanatate si protectia mediului

Titlu proiect:

"REABILITAREA SI MODERNIZAREA DRUMULUI JUDETEAN DJ 223, TRONSONUL CERNAVODA - RASOVA - ALIMAN - ION CORVIN"

Şef proiect: dr. ing. Adrian Burlacu

Proiectat	Desenat
Ing. Ionut Panaitescu	Ing. Ana-Maria Cristache

Specialitatea: DRUMURI

Denumire plan: PLAN DE SITUATIE CU RIDICAREA TOPOGRAFICA DJ 223
Scara: 1:500

Data: Mai 2020	Proiect nr: 470/05.2020	
Plansa nr. 3.189	Faza: P.Th.+D.E.	Rev: 0

PLAN DE SITUATIE CU RIDICAREA TOPOGRAFICA DJ 223

SCARA 1:500

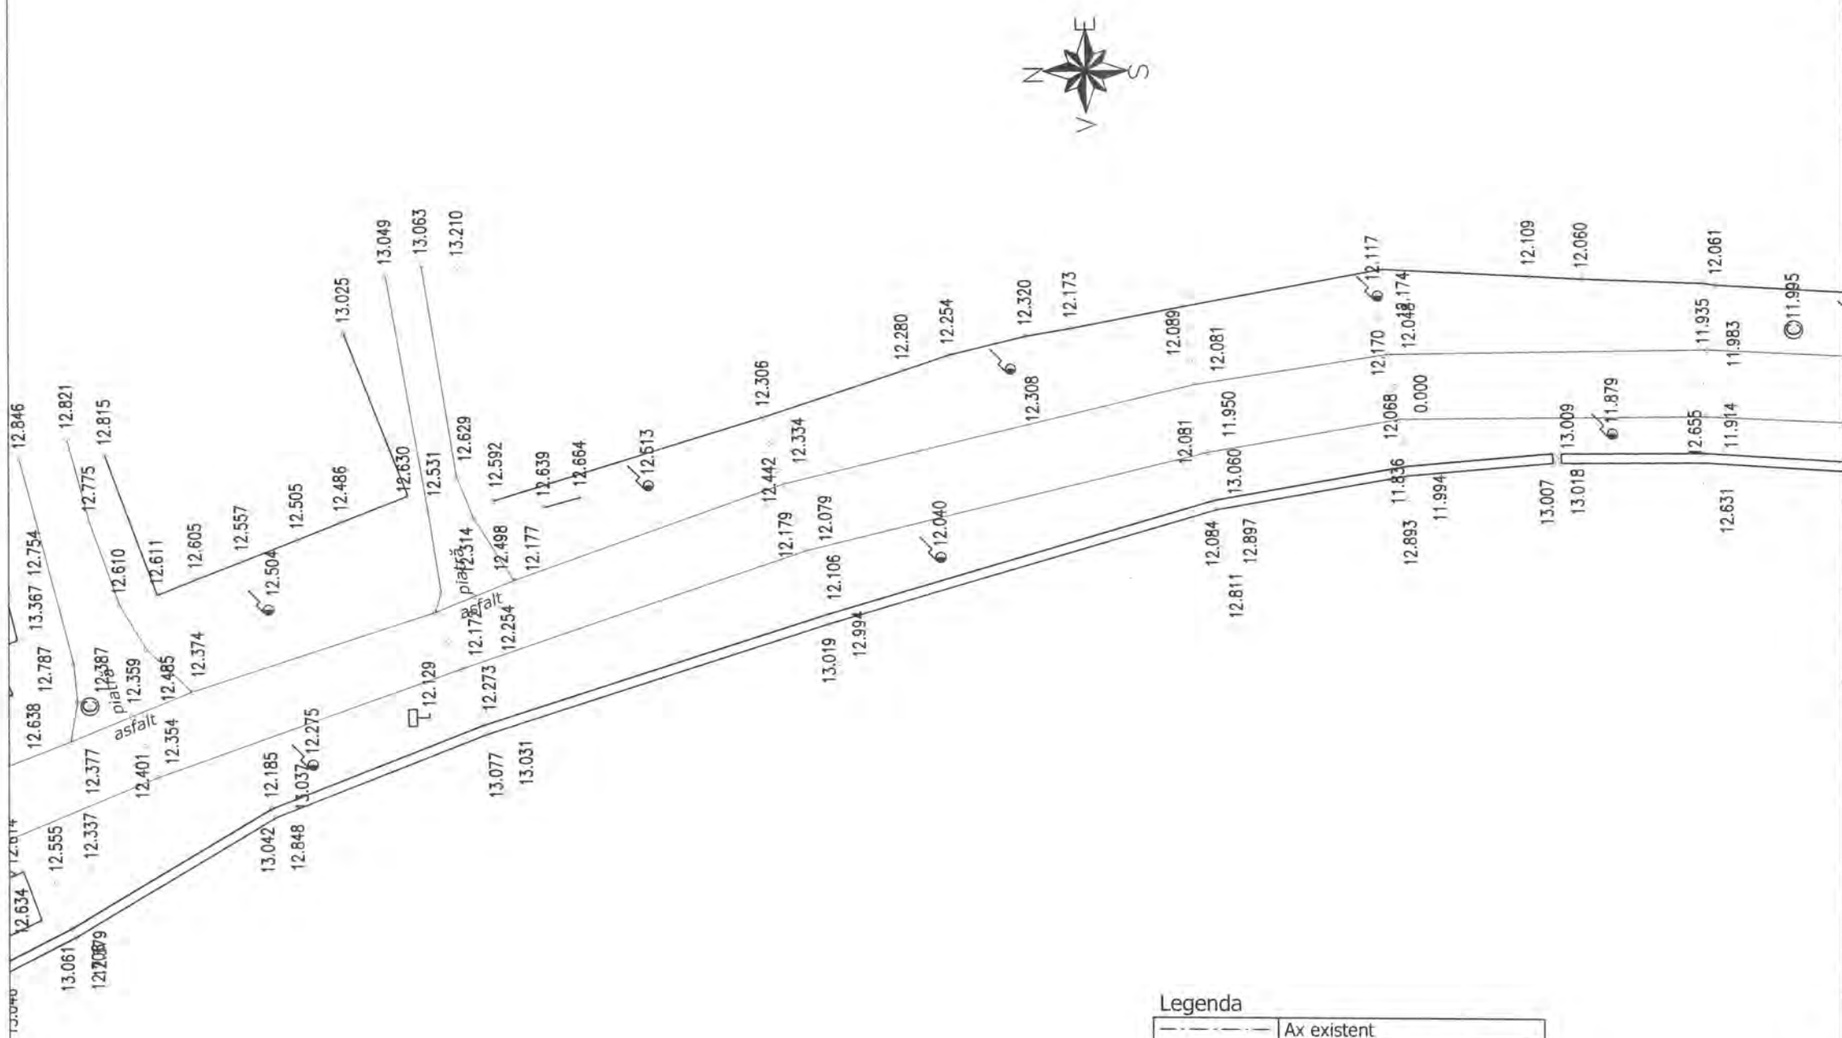

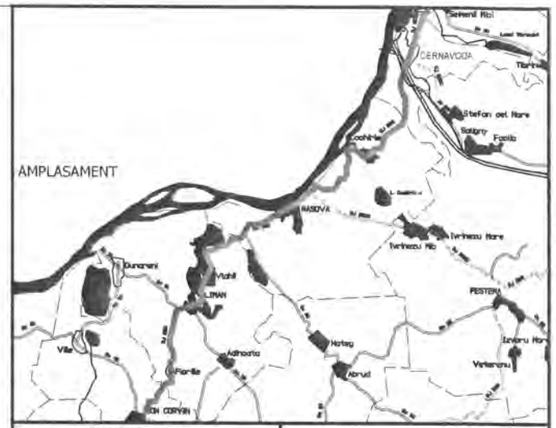

INVESTITOR	BENEFICIAR
Regio GUVERNUL ROMÂNIEI JUDEȚUL CONSTANTA	U.A.T. JUDEȚUL CONSTANTA

PROIECTANT:

S.C. GLOBAL SERVICE PROIECT S.R.L.
Str. Ardeleni, nr. 14, Sector 2, Bucuresti
t 021-2109080 f: 021-2109080 www.globalproiect.ro

CONSTRUCTOR: Asocierea

S.C. OYL COMPANY HOLDING AG S.R.L.
Sos. Brailei Nr.1, Slobozia, jud. Ialomita
t 0243-230.230 f: 0243-230.230 www.oylcompanyholding.ro

S.C. ELEKTRA INVEST S.R.L.
Strada Maria Rosetti, nr. 8A, Sector 2, Bucuresti
t 021-634.32.45/44/43 f: 021-634.32.46

Verificator de proiect, cerințele A4, B2, D:

Titlu proiect:

"REABILITAREA SI MODERNIZAREA DRUMULUI JUDETEAN DJ 223, TRONSONUL CERNAVODA - RASOVA - ALIMAN - ION CORVIN"

Șef proiect:
dr. ing. Adrian Burlacu

Proiectat	Desenat
Ing. Ionut Panaitescu	Ing. Ana-Maria Cristache

Specialitatea: DRUMURI

Denumire plan:
PLAN DE SITUATIE CU RIDICAREA TOPOGRAFICA DJ 223
Scara: 1:500

Data: Mai 2020	Proiect nr: 470/05.2020	
Plansa nr. 3.190	Faza: P.Th.+D.E.	Rev: 0

NOTA
- Clasa de importanta a lucrarii conf. HG. 766/'97 este C2 - lucrari de importanta normala
- Cerinta de calitate conf. HG. 742/2007 este corespunzatoare capitolelor:
- A 4.1 - asigurarea rezistentei si stabilitatii la solicitari statice si dinamice
- B 2.1 - siguranta in exploatare a constructiilor
- D 2 - sanatate si protectia mediului

Legenda

	Ax existent
	Margine drum existent
	Sant existent
	Podet existent
	Pod existent
	Cladire
	Trotuar
	Parcare
	Conducte
	Acces proprietate
	Parapet metalic existent
	Zid existent
	Limite proprietati
Ⓒ	Camin vizitare canalizare
Ⓐ	Camin vizitare apa
	Pom
	Stalp retea electrica

PLAN DE SITUATIE CU RIDICAREA TOPOGRAFICA DJ 223

SCARA 1:500

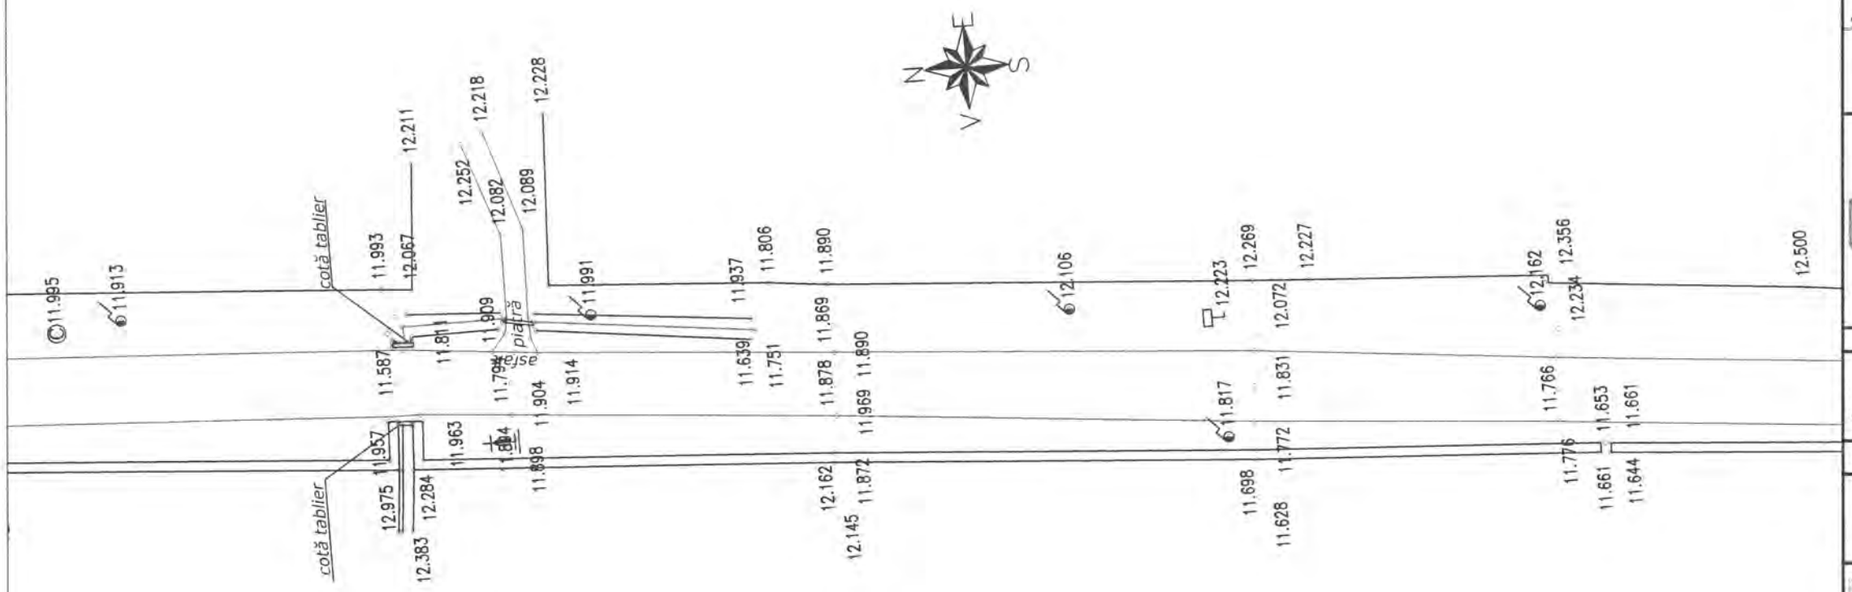

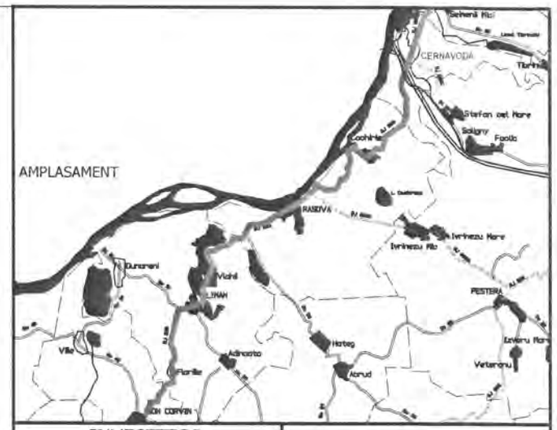

INVESTITOR	BENEFICIAR
Regio – Iniciativă locală. Dezvoltare regională.	
GUVERNUL ROMÂNIEI	
JUDEȚUL CONSTANTA	U.A.T. JUDEȚUL CONSTANTA

PROIECTANT:

S.C. GLOBAL SERVICE PROIECT S.R.L.
Str. Ardeleni, nr. 14, Sector 2, Bucuresti
t 021-2109080 f: 021-2109080 www.globalproiect.ro

CONSTRUCTOR: Asocierea

S.C. OYL COMPANY HOLDING AG S.R.L.
Sos. Brailei Nr.1, Slobozia, jud. Talomita
t 0243-230.230 f: 0243-230.230 www.oylcompanyholding.ro

S.C. ELEKTRA INVEST S.R.L.
Strada Maria Rosetti, nr. 8A, Sector 2, Bucuresti
t 021-634.32.45/44/43 f: 021-634.32.46

Verificator de proiect, cerințele A4, B2, D:

Legenda

	Ax existent
	Margine drum existent
	Sant existent
	Podet existent
	Pod existent
	Cladire
	Trotuar
	Parcare
	Conducte
	Acces proprietate
	Parapet metalic existent
	Zid existent
	Limite proprietati
Ⓒ	Camin vizitare canalizare
Ⓐ	Camin vizitare apa
	Pom
	Stalp retea electrica

NOTA
- Clasa de importanta a lucrarii conf. HG. 766/'97 este C2 - lucrari de importanta normala
- Cerinta de calitate conf. HG. 742/2007 este corespunzatoare capitolelor:
- A 4.1 - asigurarea rezistentei si stabilitatii la solicitari statice si dinamice
- B 2.1 - siguranta in exploatare a constructiilor
- D 2 - sanatate si protectia mediului

Titlu proiect:

"REABILITAREA SI MODERNIZAREA DRUMULUI JUDETEAN DJ 223, TRONSONUL CERNAVODA - RASOVA - ALIMAN - ION CORVIN"

Şef proiect:
dr. ing. Adrian Burlacu

Proiectat	Desenat
Ing. Ionut Panaitescu	Ing. Ana-Maria Cristache

Specialitatea: DRUMURI

Denumire plan:
PLAN DE SITUATIE CU RIDICAREA TOPOGRAFICA DJ 223
Scara: 1:500

Data: Mai 2020	Proiect nr: 470/05.2020	
Plansa nr. 3.191	Faza: P.Th.+D.E.	Rev: 0

PLAN DE SITUATIE CU RIDICAREA TOPOGRAFICA DJ 223

SCARA 1:500

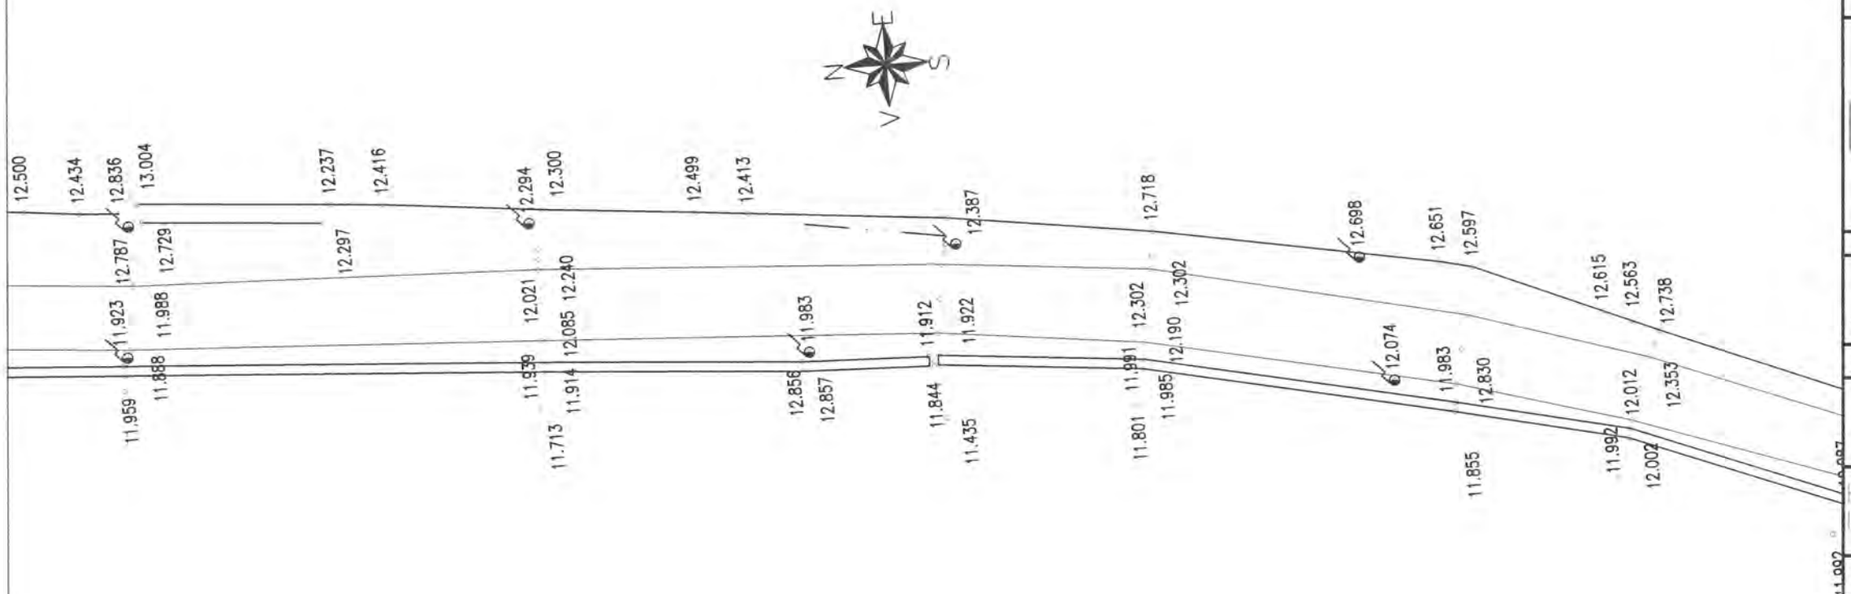

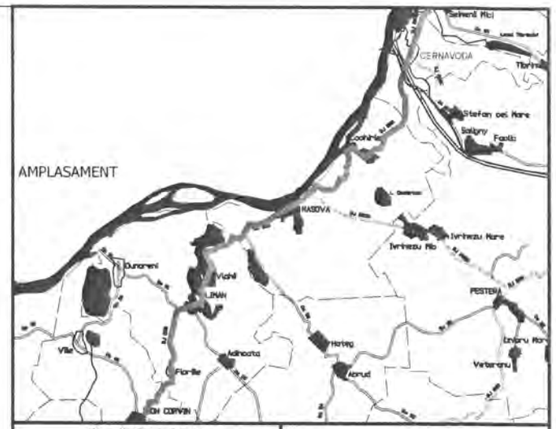

INVESTITOR	BENEFICIAR
Regio Initiativă locală. Dezvoltare regională. GUVERNUL ROMÂNIEI JUDEȚUL CONSTANTA	U.A.T. JUDEȚUL CONSTANTA

PROIECTANT:

S.C. GLOBAL SERVICE PROIECT S.R.L.
Str. Ardeleni, nr. 14, Sector 2, Bucuresti
t 021-2109080 f 021-2109080 www.globalproiect.ro

CONSTRUCTOR: Asocierea

S.C. OYL COMPANY HOLDING AG S.R.L.
Sos. Brailei Nr.1, Slobozia, jud. Ialomita
t 0243-230.230 f 0243-230.230 www.oylcompanyholding.ro

S.C. ELEKTRA INVEST S.R.L.
Strada Maria Rosetti, nr. 8A, Sector 2, Bucuresti
t 021-634.32.45/44/43 f 021-634.32.46

Verificator de proiect, cerințele A4, B2, D:

Legenda

	Ax existent
	Margine drum existent
	Sant existent
	Podet existent
	Pod existent
	Cladire
	Trotuar
	Parcare
	Conducte
	Acces proprietate
	Parapet metalic existent
	Zid existent
	Limite proprietati
Ⓒ	Camin vizitare canalizare
Ⓐ	Camin vizitare apa
	Pom
	Stalp retea electrica

NOTA
- Clasa de importanta a lucrarii conf. HG. 766/'97 este C2 - lucrari de importanta normala
- Cerinta de calitate conf. HG. 742/2007 este corespunzatoare capitolelor:
- A 4.1 - asigurarea rezistentei si stabilitatii la solicitari statice si dinamice
- B 2.1 - siguranta in exploatare a constructiilor
- D 2 - sanatate si protectia mediului

Titlu proiect:

"REABILITAREA SI MODERNIZAREA DRUMULUI JUDETEAN DJ 223, TRONSONUL CERNAVODA - RASOVA - ALIMAN - ION CORVIN"

Şef proiect:
dr. ing. Adrian Burlacu

Proiectat Ing. Ionut Panaitescu		Desenat Ing. Ana-Maria Cristache	

Specialitatea: DRUMURI

Denumire plan:
PLAN DE SITUATIE CU RIDICAREA TOPOGRAFICA DJ 223
Scara: 1:500

Data: Mai 2020	Proiect nr: 470/05.2020	
Plansa nr. 3.192	Faza: P.Th.+D.E.	Rev: 0

PLAN DE SITUATIE CU RIDICAREA TOPOGRAFICA DJ 223

SCARA 1:500

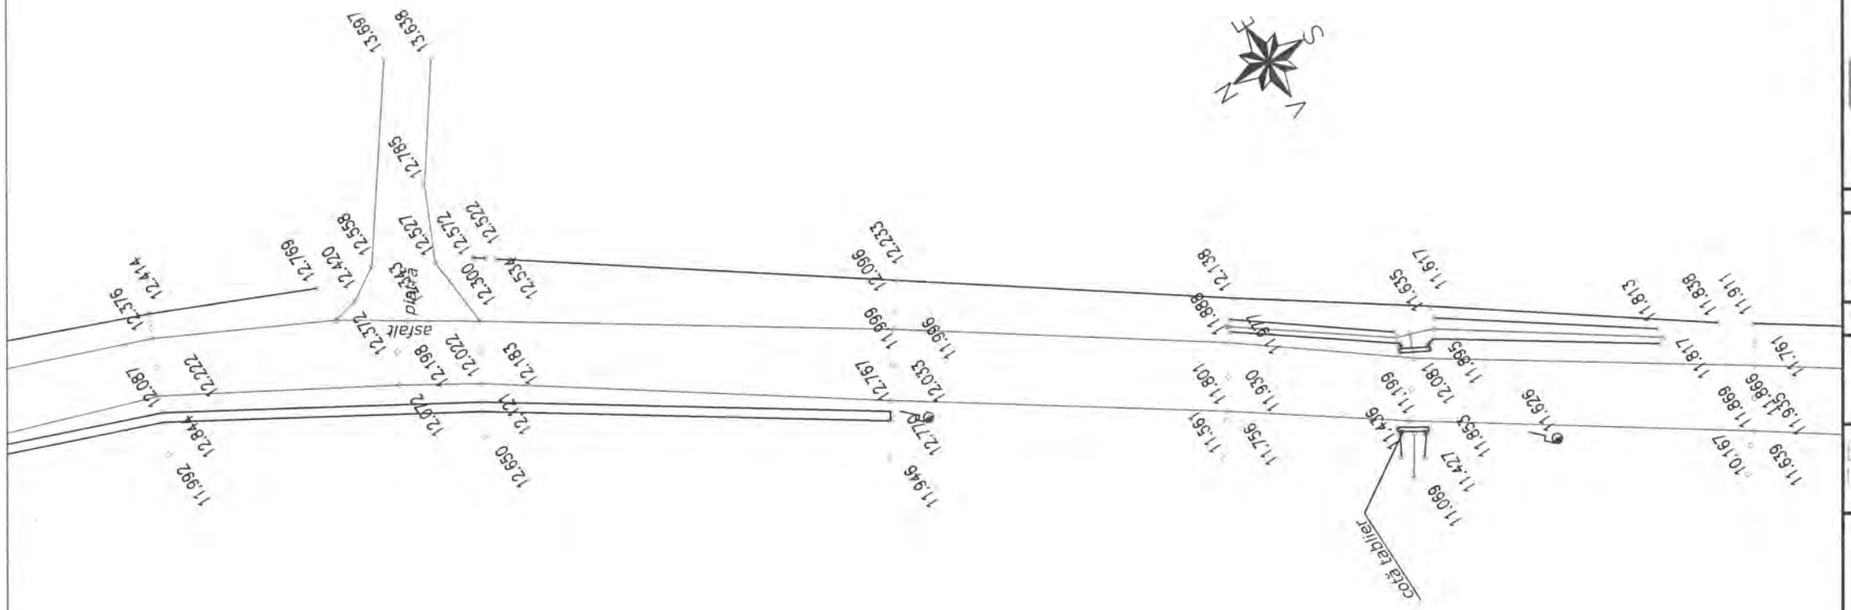

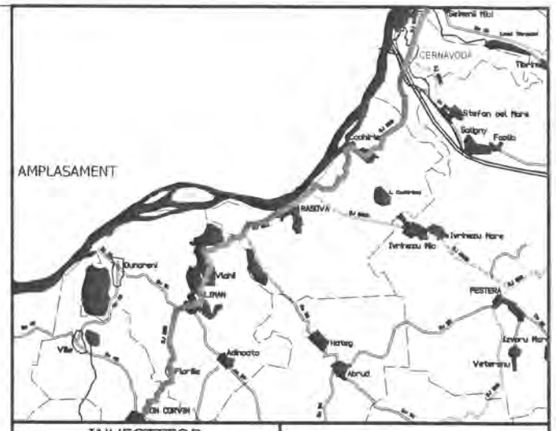

INVESTITOR	BENEFICIAR
Regie Inițiativă locală. Dezvoltare regională GUVERNUL ROMÂNIEI JUDEȚUL CONSTANTA	U.A.T. JUDEȚUL CONSTANTA

PROIECTANT:

S.C. GLOBAL SERVICE PROIECT S.R.L.
Str. Ardeleni, nr. 14, Sector 2, Bucuresti
t 021-2109080 f: 021-2109080 www.globalproiect.ro

CONSTRUCTOR: Asocierea

S.C. OYL COMPANY HOLDING AG S.R.L.
Sos. Brailei Nr.1, Slobozia, jud. Ialomita
t 0243-230.230 f: 0243-230.230 www.oylcompanyholding.ro

S.C. ELEKTRA INVEST S.R.L.
Strada Maria Rosetti, nr. 8A, Sector 2, Bucuresti
t 021-634.32.45/44/43 f: 021-634.32.46

Verificator de proiect, cerințele A4, B2, D:

Titlu proiect:

"REABILITAREA SI MODERNIZAREA DRUMULUI JUDETEAN DJ 223, TRONSONUL CERNAVODA - RASOVA - ALIMAN - ION CORVIN"

Șef proiect:
dr. ing. Adrian Burlacu

Proiectat	Desenat
Ing. Ionut Panaitescu	Ing. Ana-Maria Cristache

Specialitatea: DRUMURI

Denumire plan:
PLAN DE SITUATIE CU RIDICAREA TOPOGRAFICA DJ 223
Scara: 1:500

Data: Mai 2020	Proiect nr: 470/05.2020	
Plansa nr. 3.193	Faza: P.Th.+D.E.	Rev: 0

NOTA
- Clasa de importanta a lucrarii conf. HG. 766/'97 este C2 - lucrari de importanta normala
- Cerinta de calitate conf. HG. 742/2007 este corespunzatoare capitolelor:
- A 4.1 - asigurarea rezistentei si stabilitatii la solicitari statice si dinamice
- B 2.1 - siguranta in exploatare a constructiilor
- D 2 - sanatate si protectia mediului

Legenda

	Ax existent
	Margine drum existent
	Sant existent
	Podet existent
	Pod existent
	Cladire
	Trotuar
	Parcare
	Conducte
	Acces proprietate
	Parapet metalic existent
	Zid existent
	Limite proprietati
Ⓒ	Camin vizitare canalizare
Ⓐ	Camin vizitare apa
	Pom
	Stalp retea electrica

PLAN DE SITUATIE CU RIDICAREA TOPOGRAFICA DJ 223

SCARA 1:500

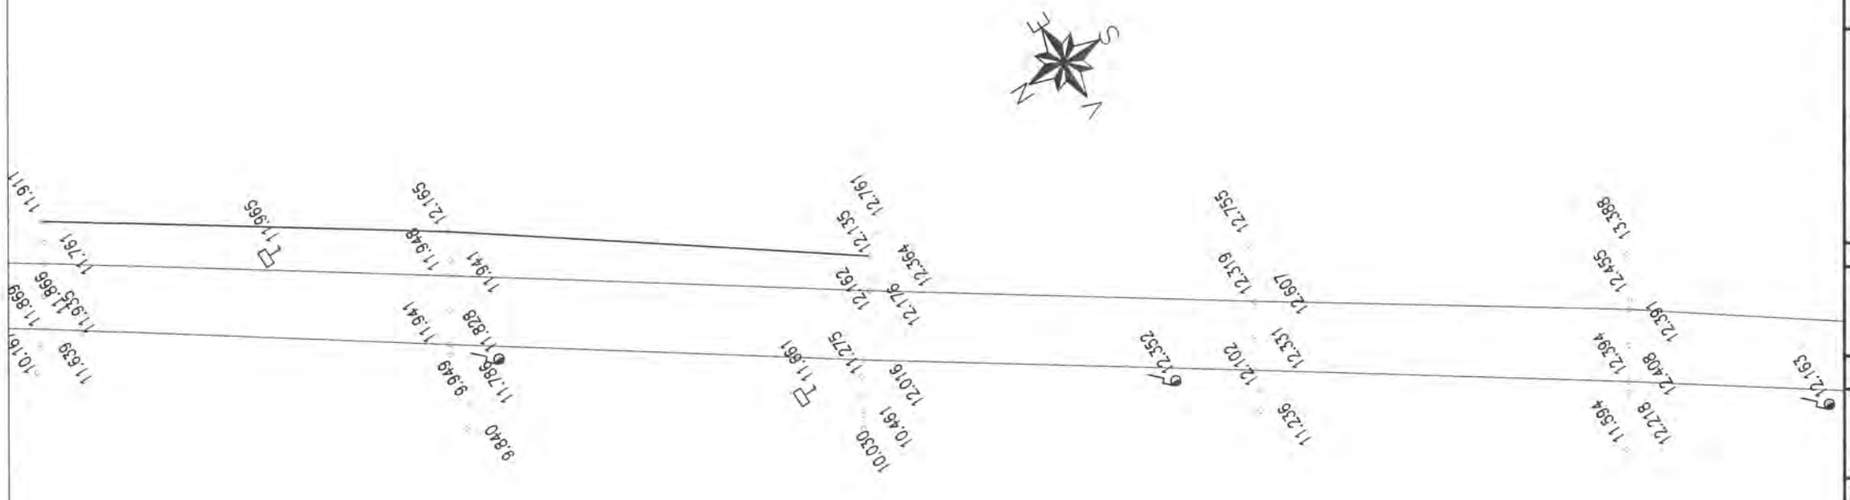

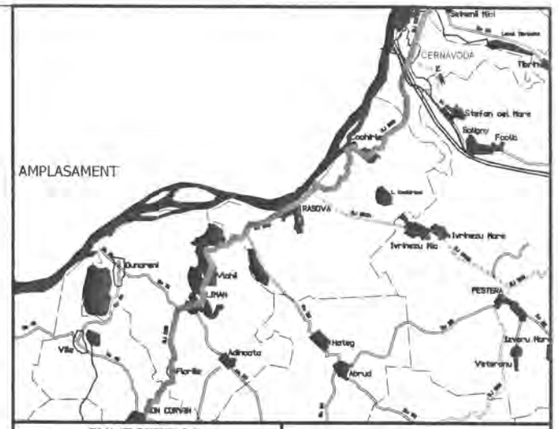

INVESTITOR	BENEFICIAR
Regio – Inițiativă locală. Dezvoltare regională	
GUVERNUL ROMÂNIEI	
JUDEȚUL CONSTANTA	U.A.T. JUDEȚUL CONSTANTA

PROIECTANT:

S.C. GLOBAL SERVICE PROIECT S.R.L.
Str. Ardeleni, nr. 14, Sector 2, Bucuresti
t 021-2109080 f 021-2109080 www.globalproiect.ro

CONSTRUCTOR: Asocierea

S.C. OYL COMPANY HOLDING AG S.R.L.
Sos. Brailei Nr.1, Slobozia, jud. Ialomita
t 0243-230.230 f 0243-230.230 www.oylcompanyholding.ro

S.C. ELEKTRA INVEST S.R.L.
Strada Maria Rosetti, nr. 8A, Sector 2, Bucuresti
t 021-634.32.45/44/43 f 021-634.32.46

Verificator de proiect, cerințele A4, B2, D:

Titlu proiect:

"REABILITAREA SI MODERNIZAREA DRUMULUI JUDETEAN DJ 223, TRONSONUL CERNAVODA - RASOVA - ALIMAN - ION CORVIN"

Șef proiect:
dr. ing. Adrian Burlacu

Proiectat	Desenat
Ing. Ionut Panaitescu	Ing. Ana-Maria Cristache

Specialitatea: DRUMURI

Denumire plan:
PLAN DE SITUATIE CU RIDICAREA TOPOGRAFICA DJ 223
Scara: 1:500

Data: Mai 2020	Proiect nr: 470/05.2020	
Plansa nr. 3.194	Faza: P.Th.+D.E.	Rev: 0

Legenda

	Ax existent
	Margine drum existent
	Sant existent
	Podet existent
	Pod existent
	Cladire
	Trotuar
	Parcare
	Conducte
	Acces proprietate
	Parapet metalic existent
	Zid existent
	Limite proprietati
Ⓒ	Camin vizitare canalizare
Ⓐ	Camin vizitare apa
	Pom
	Stalp retea electrica

NOTA
- Clasa de importanta a lucrarii conf. HG. 766/'97 este C2 - lucrari de importanta normala
- Cerinta de calitate conf. HG. 742/2007 este corespunzatoare capitolelor:
- A 4.1 - asigurarea rezistentei si stabilitatii la solicitari statice si dinamice
- B 2.1 - siguranta in exploatare a constructiilor
- D 2 - sanatate si protectia mediului

PLAN DE SITUATIE CU RIDICAREA TOPOGRAFICA DJ 223

SCARA 1:500

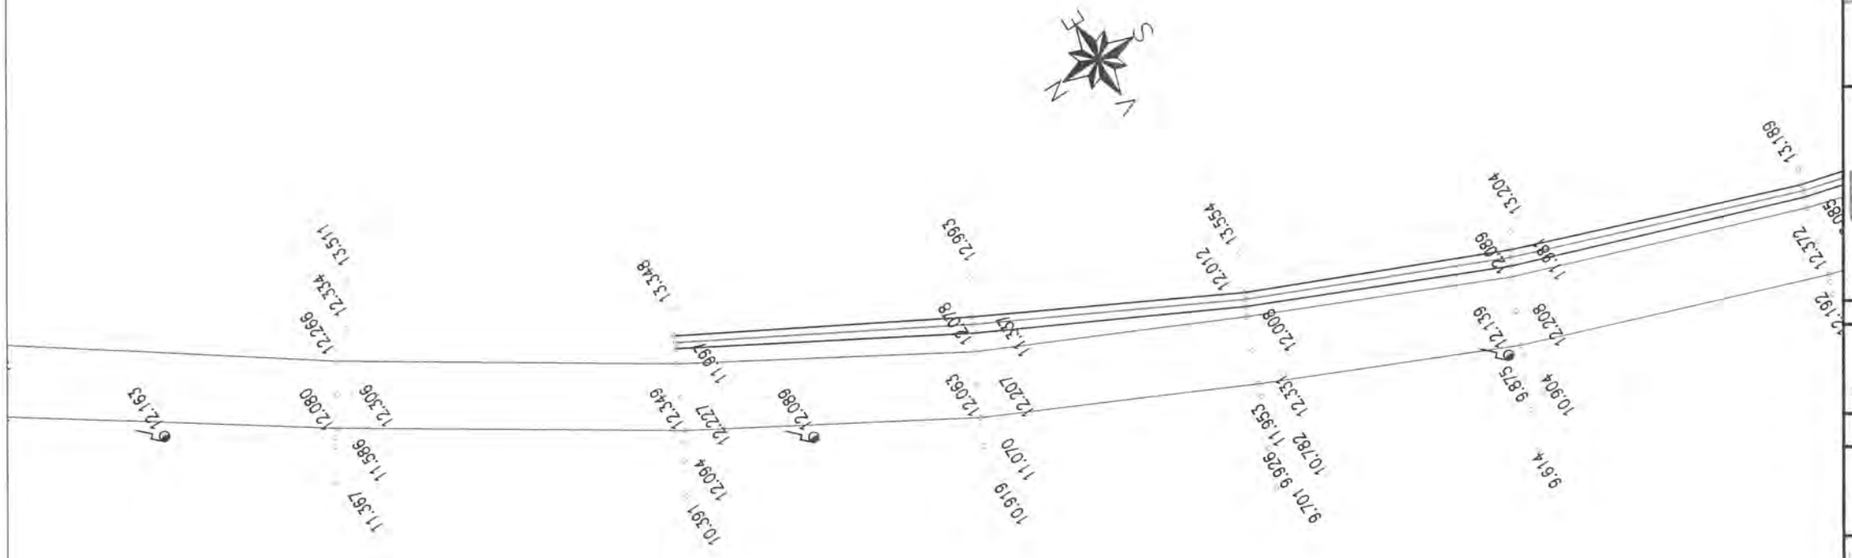

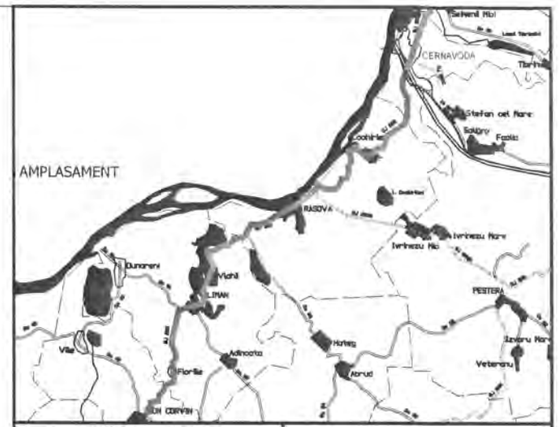

INVESTITOR

Regic

Initiativă locală. Dezvoltare regională

GUVERNUL ROMÂNIEI

JUDEȚUL CONSTANTA

BENEFICIAR

U.A.T. JUDEȚUL CONSTANTA

PROIECTANT:

S.C. GLOBAL SERVICE PROIECT S.R.L.

Str. Ardeleni, nr. 14, Sector 2, Bucuresti

t 021-2109080 f 021-2109080 www.globalproiect.ro

CONSTRUCTOR: Asocierea

S.C. OYL COMPANY HOLDING AG S.R.L.

Sos. Brailei Nr.1, Slobozia, jud. Ialomita

t 0243-230.230 f 0243-230.230 www.oylcompanyholding.ro

S.C. ELEKTRA INVEST S.R.L.

Strada Maria Rosetti, nr. 8A, Sector 2, Bucuresti

t 021-634.32.45/44/43 f 021-634.32.46

Verificator de proiect, cerințele A4, B2, D:

Legenda

	Ax existent
	Margine drum existent
	Sant existent
	Podet existent
	Pod existent
	Cladire
	Trotuar
	Parcare
	Conducte
	Acces proprietate
	Parapet metalic existent
	Zid existent
	Limite proprietati
Ⓒ	Camin vizitare canalizare
Ⓐ	Camin vizitare apa
	Pom
	Stalp retea electrica

NOTA
- Clasa de importanta a lucrarii conf. HG. 766/'97 este C2 - lucrari de importanta normala
- Cerinta de calitate conf. HG. 742/2007 este corespunzatoare capitolelor:
- A 4.1 - asigurarea rezistentei si stabilitatii la solicitari statice si dinamice
- B 2.1 - siguranta in exploatare a constructiilor
- D 2 - sanatate si protectia mediului

Titlu proiect:

"REABILITAREA SI MODERNIZAREA DRUMULUI JUDETEAN DJ 223, TRONSONUL CERNAVODA - RASOVA - ALIMAN - ION CORVIN"

Șef proiect: dr. ing. Adrian Burlacu

Proiectat Ing. Ionut Panaitescu		Desenat Ing. Ana-Maria Cristache	

Specialitatea: DRUMURI

Denumire plan: PLAN DE SITUATIE CU RIDICAREA TOPOGRAFICA DJ 223

Scara: 1:500

Data: Mai 2020	Proiect nr: 470/05.2020	
Plansa nr. 3.195	Faza: P.Th.+D.E.	Rev: 0

PLAN DE SITUATIE CU RIDICAREA TOPOGRAFICA DJ 223

SCARA 1:500

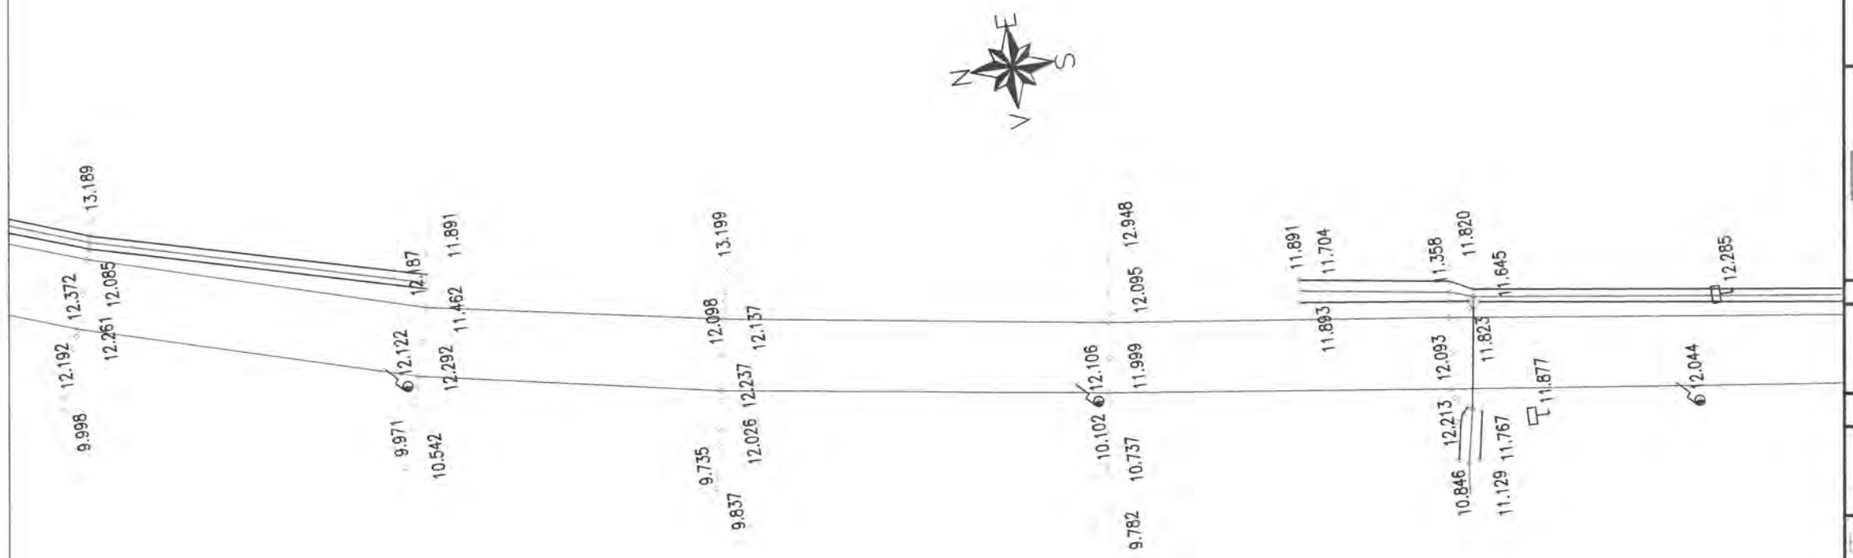

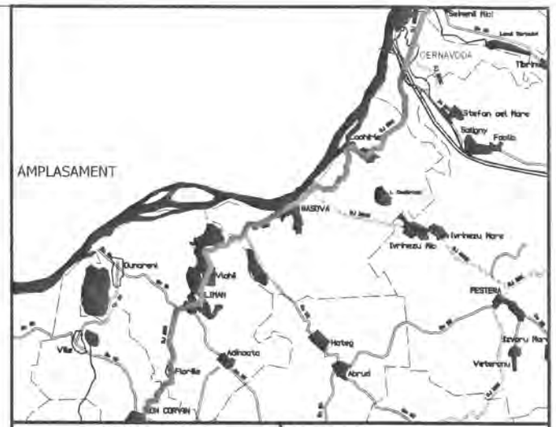

INVESTITOR	BENEFICIAR
Regie (Inițiativă locală. Dezvoltare regională)	
GUVERNUL ROMÂNIEI	
JUDEȚUL CONSTANTA	U.A.T. JUDEȚUL CONSTANTA

PROIECTANT:

S.C. GLOBAL SERVICE PROIECT S.R.L.
Str. Ardeleni, nr. 14, Sector 2, Bucuresti
t 021-2109080 f 021-2109080 www.globalproiect.ro

CONSTRUCTOR: Asocierea

S.C. OYL COMPANY HOLDING AG S.R.L.
Sos. Brailei Nr.1, Slobozia, jud. Ialomita
t 0243-230.230 f 0243-230.230 www.oylcompanyholding.ro

S.C. ELEKTRA INVEST S.R.L.
Strada Maria Rosetti, nr. 8A, Sector 2, Bucuresti
t 021-634.32.45/44/43 f 021-634.32.46

Verificator de proiect, cerințele A4, B2, D:

Legenda

	Ax existent
	Margine drum existent
	Sant existent
	Podet existent
	Pod existent
	Cladire
	Trotuar
	Parcare
	Conducte
	Acces proprietate
	Parapet metalic existent
	Zid existent
	Limite proprietati
C	Camin vizitare canalizare
A	Camin vizitare apa
	Pom
	Stalp retea electrica

NOTA
- Clasa de importanta a lucrarii conf. HG. 766/'97 este C2 - lucrari de importanta normala
- Cerinta de calitate conf. HG. 742/2007 este corespunzatoare capitolelor:
- A 4.1 - asigurarea rezistentei si stabilitatii la solicitari statice si dinamice
- B 2.1 - siguranta in exploatare a constructiilor
- D 2 - sanatate si protectia mediului

Titlu proiect:

"REABILITAREA SI MODERNIZAREA DRUMULUI JUDETEAN DJ 223, TRONSONUL CERNAVODA - RASOVA - ALIMAN - ION CORVIN"

Sef proiect:
dr. ing. Adrian Burlacu

Proiectat	Desenat
Ing. Ionut Panaitescu	Ing. Ana-Maria Cristache

Specialitatea: DRUMURI

Denumire plan:
PLAN DE SITUATIE CU RIDICAREA TOPOGRAFICA DJ 223
Scara: 1:500

Data: Mai 2020	Proiect nr: 470/05.2020	
Plansa nr. 3.196	Faza: P.Th.+D.E.	Rev: 0

PLAN DE SITUATIE CU RIDICAREA TOPOGRAFICA DJ 223

SCARA 1:500

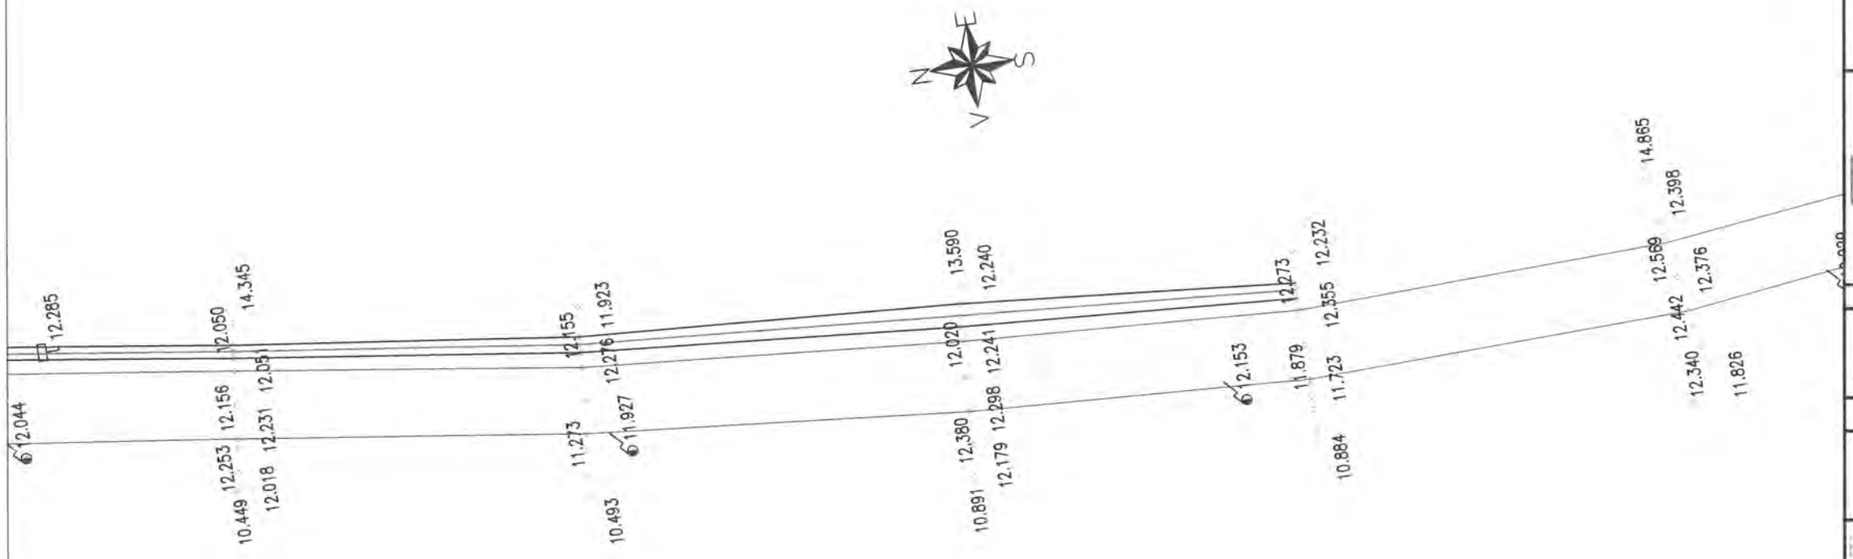

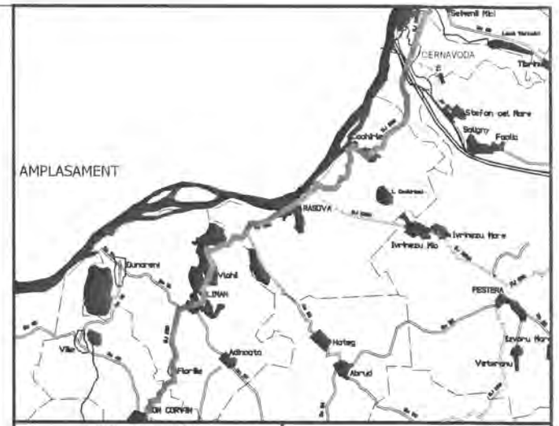

INVESTITOR

Regio

GUVERNUL ROMÂNIEI

JUDEȚUL CONSTANTA

BENEFICIAR

U.A.T. JUDEȚUL CONSTANTA

PROIECTANT:

S.C. GLOBAL SERVICE PROIECT S.R.L.
Str. Ardeleni, nr. 14, Sector 2, Bucuresti
t 021-2109080 f: 021-2109080 www.globalproiect.ro

CONSTRUCTOR: Asocierea

S.C. OYL COMPANY HOLDING AG S.R.L.
Sos. Brailei Nr.1, Slobozia, jud. Talomita
t 0243-230.230 f: 0243-230.230 www.oylcompanyholding.ro

S.C. ELEKTRA INVEST S.R.L.
Strada Maria Rosetti, nr. 8A, Sector 2, Bucuresti
t 021-634.32.45/44/43 f: 021-634.32.46

Verificator de proiect, cerințele A4, B2, D:

Legenda

	Ax existent
	Margine drum existent
	Sant existent
	Podet existent
	Pod existent
	Cladire
	Trotuar
	Parcare
	Conducte
	Acces proprietate
	Parapet metalic existent
	Zid existent
	Limite proprietati
C	Camin vizitare canalizare
A	Camin vizitare apa
	Pom
	Stalp retea electrica

NOTA
- Clasa de importanta a lucrarii conf. HG. 766/'97 este C2 - lucrari de importanta normala
- Cerinta de calitate conf. HG. 742/2007 este corespunzatoare capitolelor:
- A 4.1 - asigurarea rezistentei si stabilitatii la solicitari statice si dinamice
- B 2.1 - siguranta in exploatare a constructiilor
- D 2 - sanatate si protectia mediului

Titlu proiect:

"REABILITAREA SI MODERNIZAREA DRUMULUI JUDETEAN DJ 223, TRONSONUL CERNAVODA - RASOVA - ALIMAN - ION CORVIN"

Șef proiect:
dr. ing. Adrian Burlacu

Proiectat Ing. Ionut Panaitescu		Desenat Ing. Ana-Maria Cristache	

Specialitatea: DRUMURI

Denumire plan:
PLAN DE SITUATIE CU RIDICAREA TOPOGRAFICA DJ 223
Scara: 1:500

Data: Mai 2020	Proiect nr: 470/05.2020	
Plansa nr. 3.197	Faza: P.Th.+D.E.	Rev: 0

PLAN DE SITUATIE CU RIDICAREA TOPOGRAFICA DJ 223

SCARA 1:500

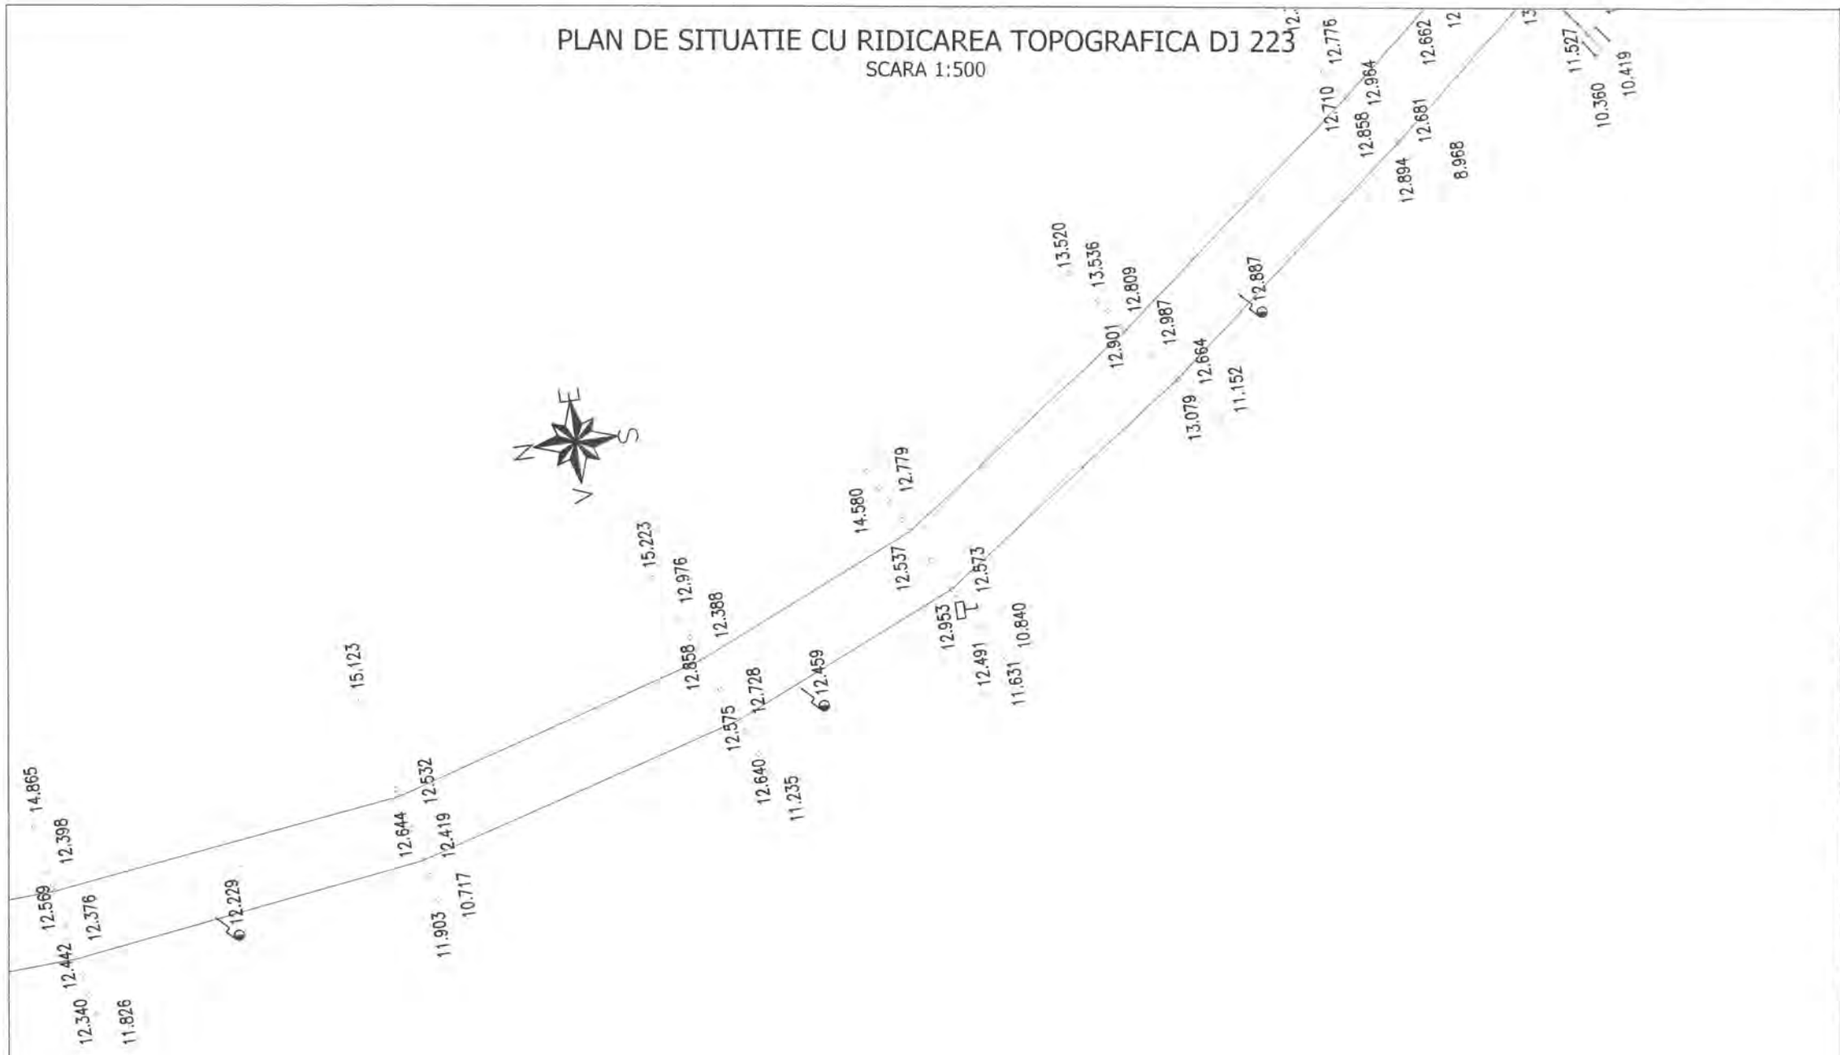

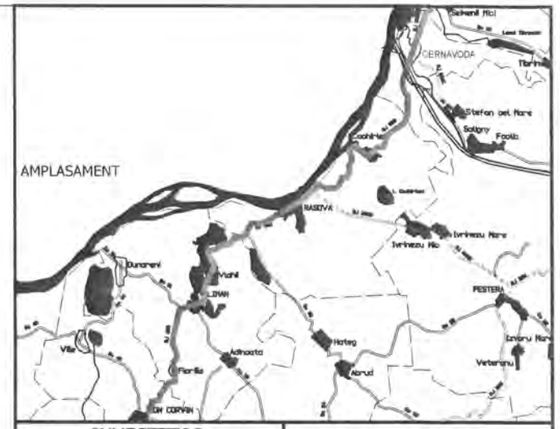

INVESTITOR	BENEFICIAR
Regie — Initiativă locală. Dezvoltare regională.	
GUVERNUL ROMÂNIEI	
JUDEȚUL CONSTANTA	U.A.T. JUDEȚUL CONSTANTA

PROIECTANT:

S.C. GLOBAL SERVICE PROIECT S.R.L.
Str. Ardeleni, nr. 14, Sector 2, Bucuresti
t 021-2109080 f 021-2109080 www.globalproiect.ro

CONSTRUCTOR: Asocierea

S.C. OYL COMPANY HOLDING AG S.R.L.
Sos. Brailei Nr.1, Slobozia, jud. Ialomita
t 0243-230.230 f 0243-230.230 www.oylcompanyholding.ro

S.C. ELEKTRA INVEST S.R.L.
Strada Maria Rosetti, nr. 8A, Sector 2, Bucuresti
t 021-634.32.45/44/43 f 021-634.32.46

Verificator de proiect, cerințele A4, B2, D:

Legenda

	Ax existent
	Margine drum existent
	Sant existent
	Podet existent
	Pod existent
	Cladire
	Trotuar
	Parcare
	Conducte
	Acces proprietate
	Parapet metalic existent
	Zid existent
	Limite proprietati
Ⓒ	Camin vizitare canalizare
Ⓐ	Camin vizitare apa
	Pom
	Stalp retea electrica

NOTA
- Clasa de importanta a lucrarii conf. HG. 766/'97 este C2 - lucrari de importanta normala
- Cerinta de calitate conf. HG. 742/2007 este corespunzatoare capitolelor:
- A 4.1 - asigurarea rezistentei si stabilitatii la solicitari statice si dinamice
- B 2.1 - siguranta in exploatare a constructiilor
- D 2 - sanatate si protectia mediului

Titlu proiect:

"REABILITAREA SI MODERNIZAREA DRUMULUI JUDETEAN DJ 223, TRONSONUL CERNAVODA - RASOVA - ALIMAN - ION CORVIN"

Șef proiect:
dr. ing. Adrian Burlacu

Proiectat	Desenat
Ing. Ionut Panaitescu	Ing. Ana-Maria Cristache

Specialitatea: DRUMURI

Denumire plan:
PLAN DE SITUATIE CU RIDICAREA TOPOGRAFICA DJ 223
Scara: 1:500

Data: Mai 2020	Proiect nr: 470/05.2020	
Plansa nr. 3.198	Faza: P.Th.+D.E.	Rev: 0

PLAN DE SITUATIE CU RIDICAREA TOPOGRAFICA DJ 223

SCARA 1:500

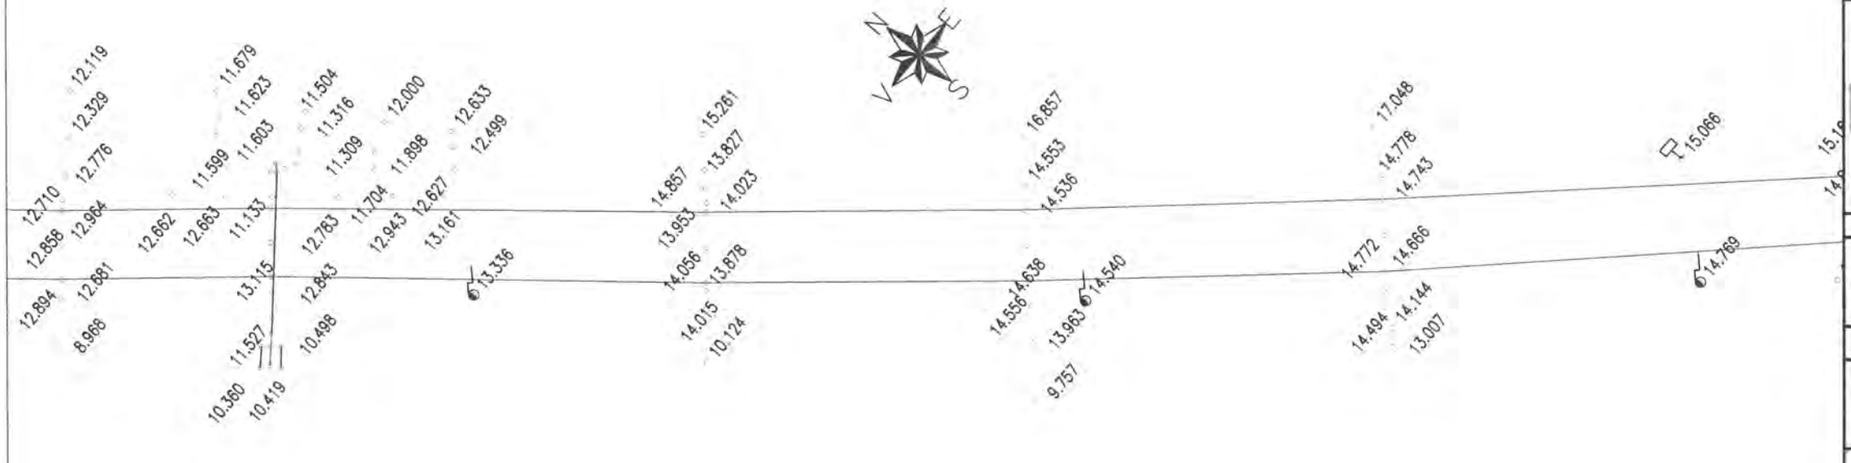

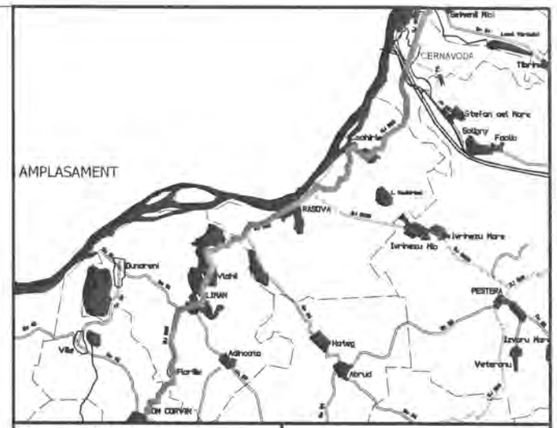

NOTA
- Clasa de importanta a lucrari conf. HG. 766/'97 este C2 - lucrari de importanta normala
- Cerinta de calitate conf. HG. 742/2007 este corespunzatoare capitolelor:
- A 4.1 - asigurarea rezistentei si stabilitatii la solicitari statice si dinamice
- B 2.1 - siguranta in exploatare a constructiilor
- D 2 - sanatate si protectia mediului

Legenda

	Ax existent
	Margine drum existent
	Sant existent
	Podet existent
	Pod existent
	Cladire
	Trotuar
	Parcare
	Conducte
	Acces proprietate
	Parapet metalic existent
	Zid existent
	Limite proprietati
Ⓒ	Camin vizitare canalizare
Ⓐ	Camin vizitare apa
	Pom
	Stalp retea electrica

INVESTITOR

Regie

Iniciativă locală. Dezvoltare regională

GUVERNUL ROMÂNIEI

JUDEȚUL CONSTANTA

BENEFICIAR

U.A.T. JUDEȚUL CONSTANTA

PROIECTANT:

S.C. GLOBAL SERVICE PROIECT S.R.L.
Str. Ardeleni, nr. 14, Sector 2, Bucuresti
t 021-2109080 f 021-2109080 www.globalproiect.ro

CONSTRUCTOR: Asocierea

S.C. OYL COMPANY HOLDING AG S.R.L.
Sos. Brailei Nr.1, Slobozia, jud. Talomita
t 0243-230.230 f 0243-230.230 www.oylcompanyholding.ro

S.C. ELEKTRA INVEST S.R.L.
Strada Maria Rosetti, nr. 8A, Sector 2, Bucuresti
t 021-634.32.45/44/43 f 021-634.32.46

Verificator de proiect, cerințele A4, B2, D:

Titlu proiect:

"REABILITAREA SI MODERNIZAREA DRUMULUI JUDETEAN DJ 223, TRONSONUL CERNAVODA - RASOVA - ALIMAN - ION CORVIN"

Șef proiect:
dr. ing. Adrian Burlacu

Proiectat	Desenat
Ing. Ionut Panaitescu	Ing. Ana-Maria Cristache

Specialitatea: DRUMURI

Denumire plan:
PLAN DE SITUATIE CU RIDICAREA TOPOGRAFICA DJ 223
Scara: 1:500

Data: Mai 2020	Proiect nr: 470/05.2020	
Plansa nr. 3.199	Faza: P.Th.+D.E.	Rev: 0

PLAN DE SITUATIE CU RIDICAREA TOPOGRAFICA DJ 223

SCARA 1:500

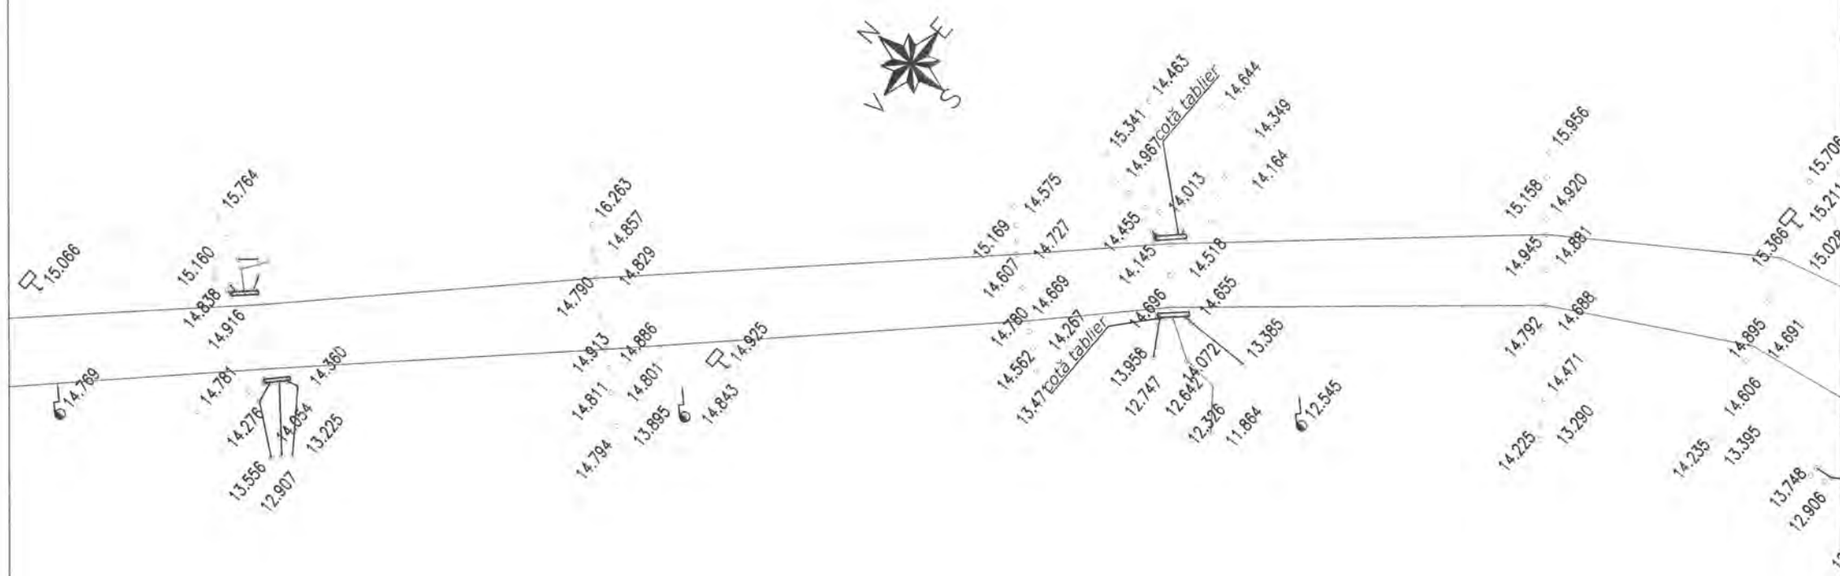

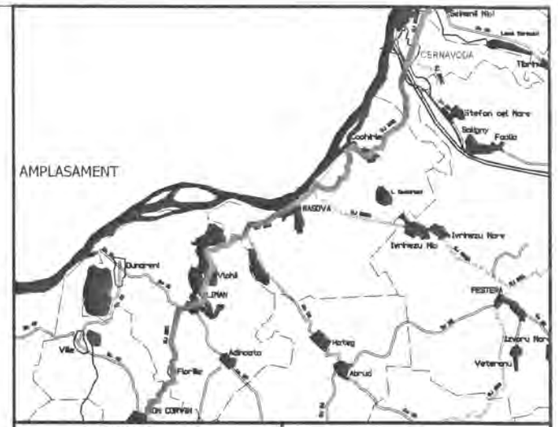

INVESTITOR

Regic

GUVERNUL ROMÂNIEI

JUDEȚUL CONSTANTA

BENEFICIAR

U.A.T. JUDEȚUL CONSTANTA

PROIECTANT:

S.C. GLOBAL SERVICE PROIECT S.R.L.
Str. Ardeleni, nr. 14, Sector 2, Bucuresti
t 021-2109080 f 021-2109080 www.globalproiect.ro

CONSTRUCTOR: Asocierea

S.C. OYL COMPANY HOLDING AG S.R.L.
Sos. Brailei Nr.1, Slobozia, jud. Ialomita
t 0243-230.230 f 0243-230.230 www.oylcompanyholding.ro

S.C. ELEKTRA INVEST S.R.L.
Strada Maria Rosetti, nr. 8A, Sector 2, Bucuresti
t 021-634.32.45/44/43 f 021-634.32.46

Verificator de proiect, cerințele A4, B2, D:

Titlu proiect:

"REABILITAREA SI MODERNIZAREA DRUMULUI JUDETEAN DJ 223, TRONSONUL CERNAVODA - RASOVA - ALIMAN - ION CORVIN"

Șef proiect:
dr. ing. Adrian Burlacu

Proiectat		Desenat	
Ing. Ionut Panaitescu		Ing. Ana-Maria Cristache	

Specialitatea: DRUMURI

Denumire plan:
PLAN DE SITUATIE CU RIDICAREA TOPOGRAFICA DJ 223
Scara: 1:500

Data: Mai 2020	Proiect nr: 470/05.2020	
Plansa nr. 3.200	Faza: P.Th.+D.E.	Rev: 0

NOTA
- Clasa de importanta a lucrarii conf. HG. 766/'97 este C2 - lucrari de importanta normala
- Cerinta de calitate conf. HG. 742/2007 este corespunzatoare capitolelor:
- A 4.1 - asigurarea rezistentei si stabilitatii la solicitari statice si dinamice
- B 2.1 - siguranta in exploatare a constructiilor
- D 2 - sanatate si protectia mediului

Legenda

	Ax existent
	Margine drum existent
	Sant existent
	Podet existent
	Pod existent
	Cladire
	Trotuar
	Parcare
	Conducte
	Acces proprietate
	Parapet metalic existent
	Zid existent
	Limite proprietati
Ⓒ	Camin vizitare canalizare
Ⓐ	Camin vizitare apa
1	Pom
	Stalp retea electrica

PLAN DE SITUATIE CU RIDICAREA TOPOGRAFICA DJ 223

SCARA 1:500

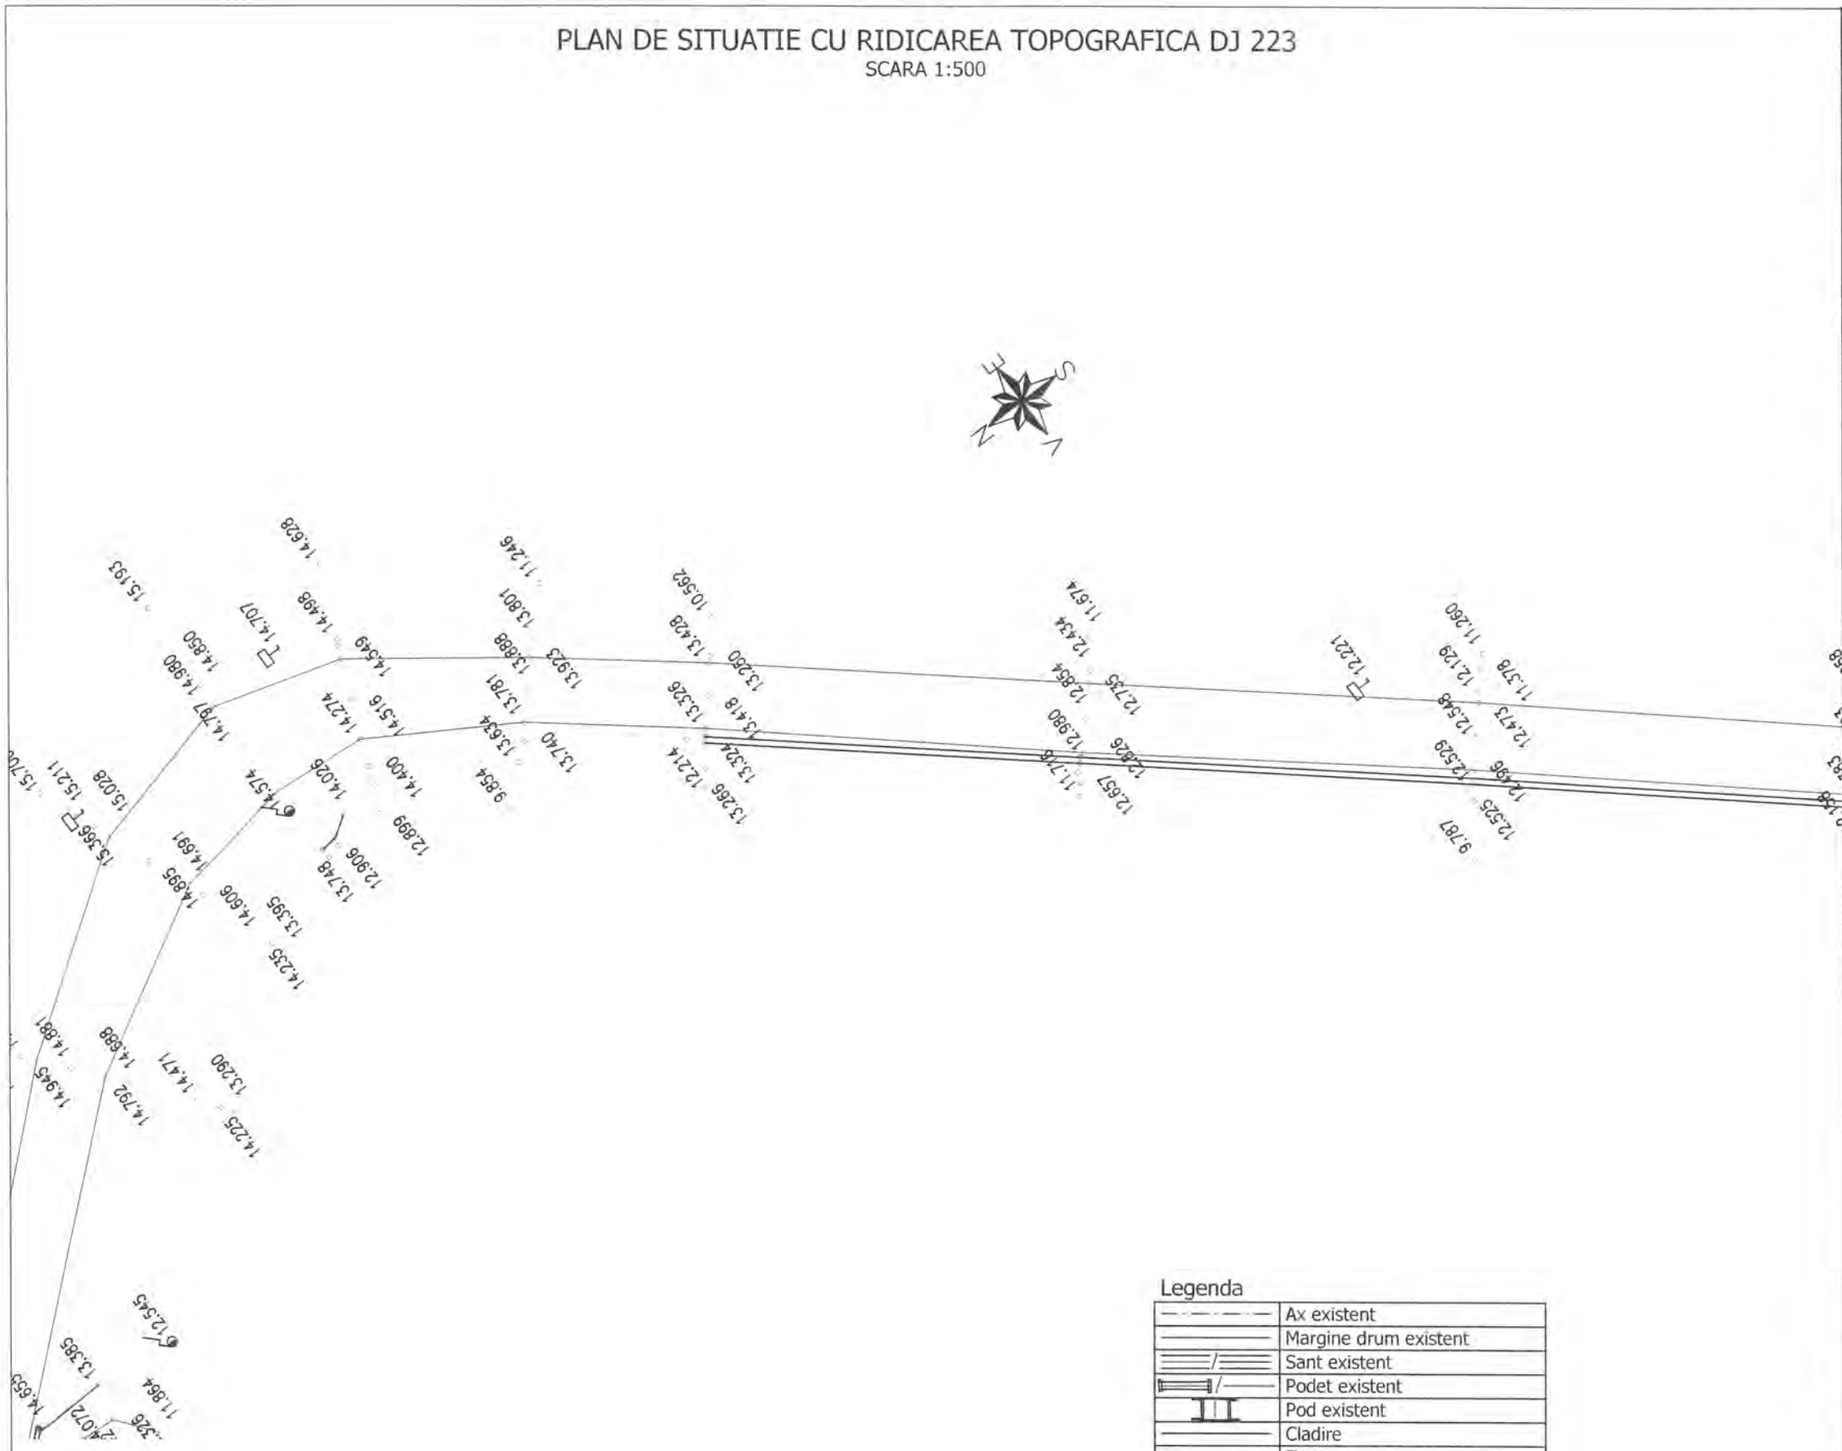

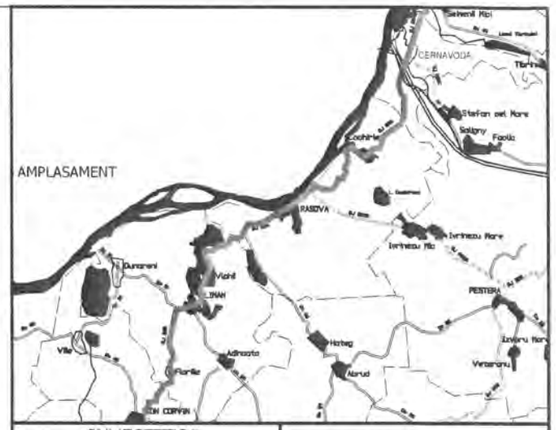

INVESTITOR	BENEFICIAR
Regie – Inițiativă locală. Dezvoltare regională.	
GUVERNUL ROMÂNIEI	
JUDEȚUL CONSTANTA	U.A.T. JUDEȚUL CONSTANTA

PROIECTANT:

S.C. GLOBAL SERVICE PROIECT S.R.L.
Str. Ardeleni, nr. 14, Sector 2, Bucuresti
t 021-2109080 f 021-2109080 www.globalproiect.ro

CONSTRUCTOR: Asocierea

S.C. OYL COMPANY HOLDING AG S.R.L.
Sos. Brailei Nr.1, Slobozia, jud. Ialomita
t 0243-230.230 f 0243-230.230 www.oylcompanyholding.ro

S.C. ELEKTRA INVEST S.R.L.
Strada Maria Rosetti, nr. 8A, Sector 2, Bucuresti
t 021-634.32.45/44/43 f 021-634.32.46

Verificator de proiect, cerințele A4, B2, D:

Titlu proiect:

"REABILITAREA SI MODERNIZAREA DRUMULUI JUDETEAN DJ 223, TRONSONUL CERNAVODA - RASOVA - ALIMAN - ION CORVIN"

Șef proiect:
dr. ing. Adrian Burlacu

Proiectat	Desenat
Ing. Ionut Panaitescu	Ing. Ana-Maria Cristache

Specialitatea: DRUMURI

Denumire plan:
PLAN DE SITUATIE CU RIDICAREA TOPOGRAFICA DJ 223
Scara: 1:500

Data: Mai 2020	Proiect nr: 470/05.2020	
Plansa nr. 3.201	Faza: P.Th.+D.E.	Rev: 0

NOTA
- Clasa de importanta a lucrarii conf. HG. 766/'97 este C2 - lucrari de importanta normala
- Cerinta de calitate conf. HG. 742/2007 este corespunzatoare capitolelor:
- A 4.1 - asigurarea rezistentei si stabilitatii la solicitari statice si dinamice
- B 2.1 - siguranta in exploatare a constructiilor
- D 2 - sanatate si protectia mediului

Legenda

	Ax existent
	Margine drum existent
	Sant existent
	Podet existent
	Pod existent
	Cladire
	Trotuar
	Parcare
	Conducte
	Acces proprietate
	Parapet metalic existent
	Zid existent
	Limite proprietati
Ⓒ	Camin vizitare canalizare
Ⓐ	Camin vizitare apa
	Pom
	Stalp retea electrica

PLAN DE SITUATIE CU RIDICAREA TOPOGRAFICA DJ 223

SCARA 1:500

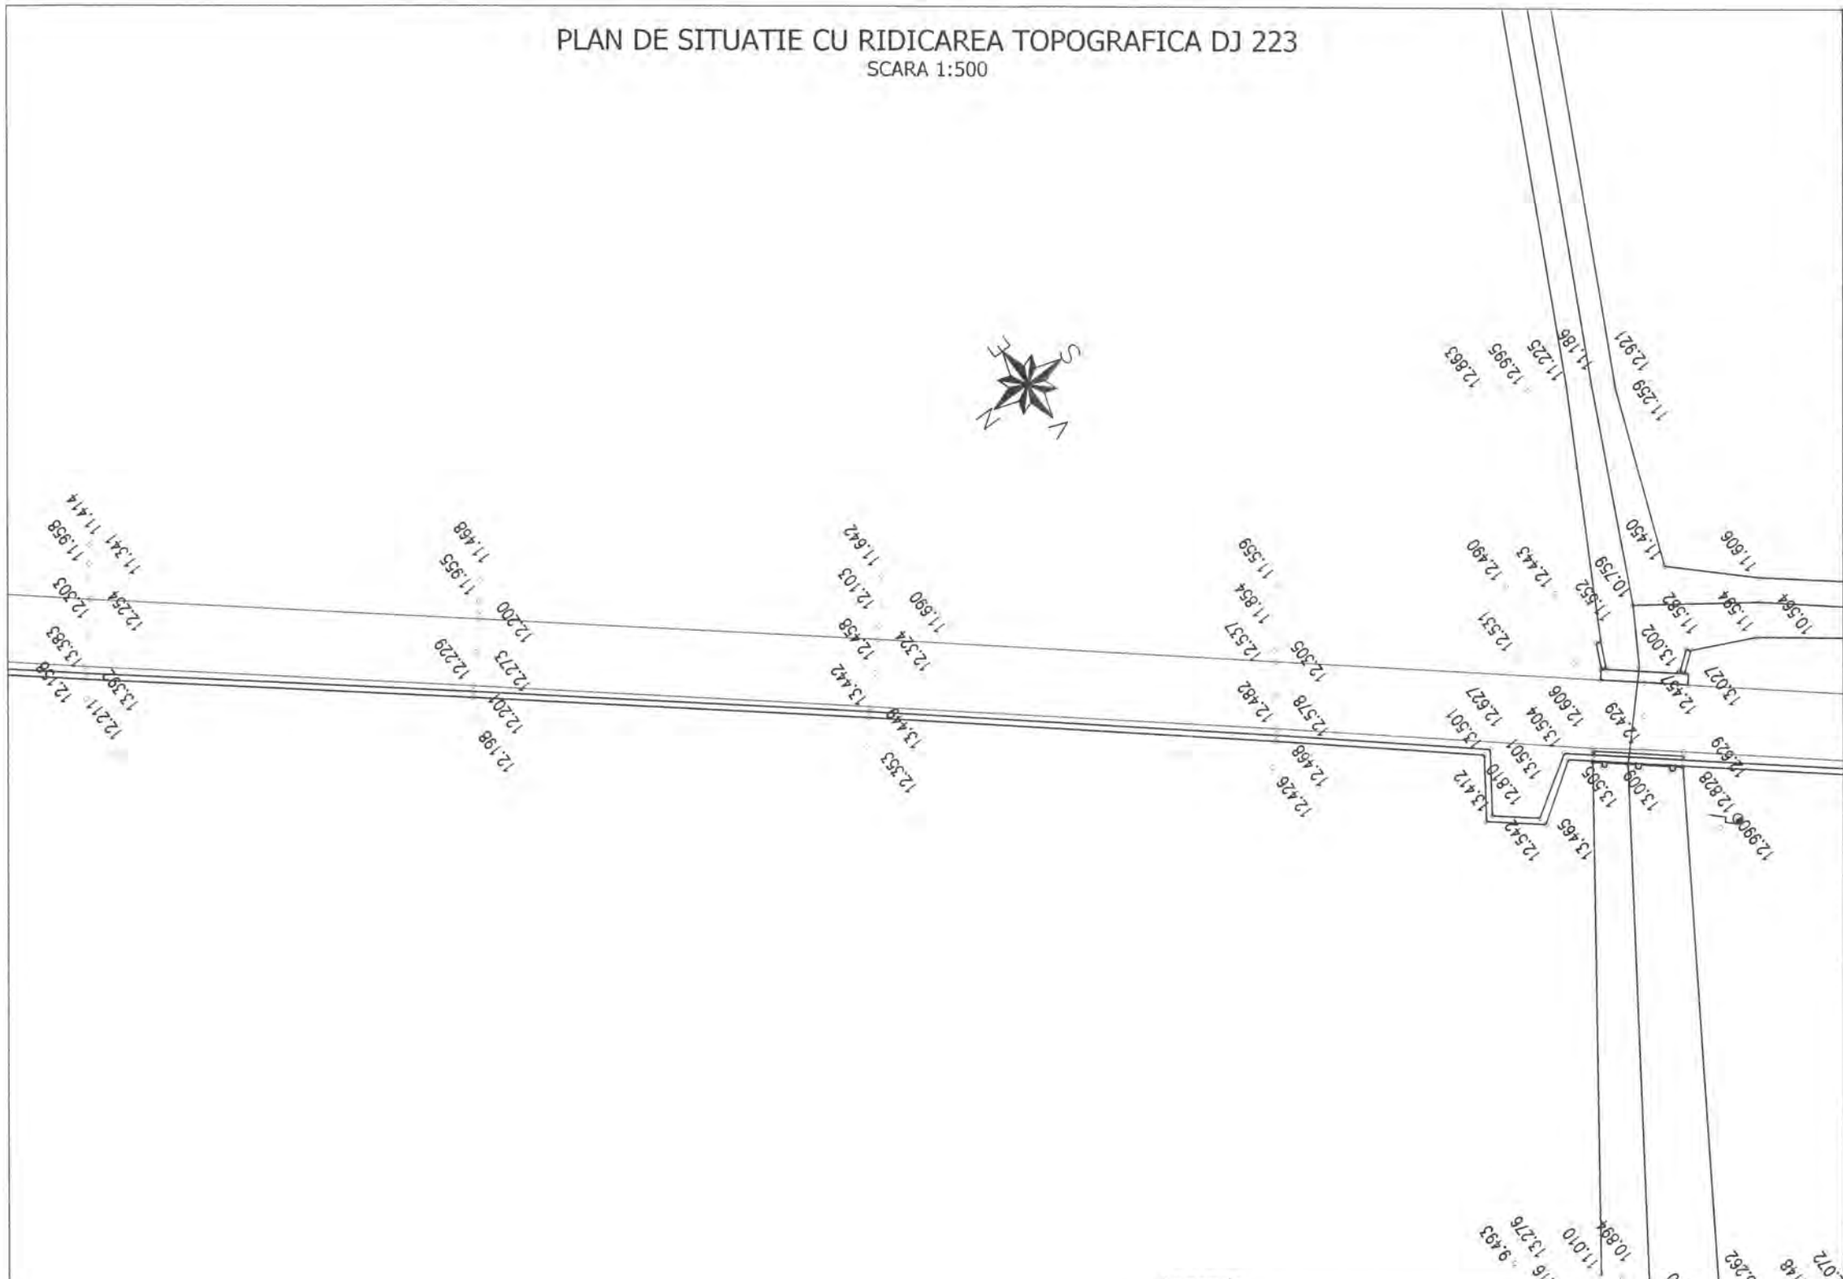

NOTA
- Clasa de importanta a lucrarii conf. HG. 766/'97 este C2 - lucrari de importanta normala
- Cerinta de calitate conf. HG. 742/2007 este corespunzatoare capitolelor:
- A 4.1 - asigurarea rezistentei si stabilitatii la solicitari statice si dinamice
- B 2.1 - siguranta in exploatare a constructiilor
- D 2 - sanatate si protectia mediului

Legenda

	Ax existent
	Margine drum existent
	Sant existent
	Podet existent
	Pod existent
	Cladire
	Trotuar
	Parcare
	Conducte
	Acces proprietate
	Parapet metalic existent
	Zid existent
	Limite proprietati
Ⓒ	Camin vizitare canalizare
Ⓐ	Camin vizitare apa
	Pom
	Stalp retea electrica

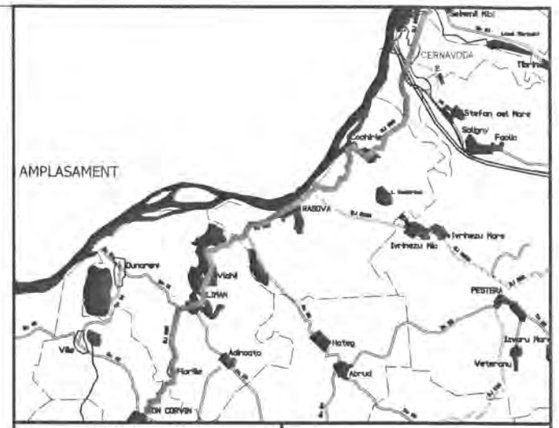

INVESTITOR

Regio

GUVERNUL ROMÂNIEI

JUDEȚUL CONSTANTA

BENEFICIAR

U.A.T. JUDEȚUL CONSTANTA

PROIECTANT:

S.C. GLOBAL SERVICE PROIECT S.R.L.
Str. Ardeleni, nr. 14, Sector 2, Bucuresti
t 021-2109080 f: 021-2109080 www.globalproiect.ro

CONSTRUCTOR: Asocierea

S.C. OYL COMPANY HOLDING AG S.R.L.
Sos. Brailei Nr.1, Slobozia, jud. Talomita
t 0243-230.230 f: 0243-230.230 www.oylcompanyholding.ro

S.C. ELEKTRA INVEST S.R.L.
Strada Maria Rosetti, nr. 8A, Sector 2, Bucuresti
t 021-634.32.45/44/43 f: 021-634.32.46

Verificator de proiect, cerințele A4, B2, D:

Titlu proiect:

"REABILITAREA SI MODERNIZAREA DRUMULUI JUDETEAN DJ 223, TRONSONUL CERNAVODA - RASOVA - ALIMAN - ION CORVIN"

Șef proiect:
dr. ing. Adrian Burlacu

Proiectat	Desenat
Ing. Ionut Panaitescu	Ing. Ana-Maria Cristache

Specialitatea: DRUMURI

Denumire plan:
PLAN DE SITUATIE CU RIDICAREA TOPOGRAFICA DJ 223
Scara: 1:500

Data: Mai 2020	Proiect nr: 470/05.2020	
Plansa nr. 3.202	Faza: P.Th.+D.E.	Rev: 0

PLAN DE SITUATIE CU RIDICAREA TOPOGRAFICA DJ 223

SCARA 1:500

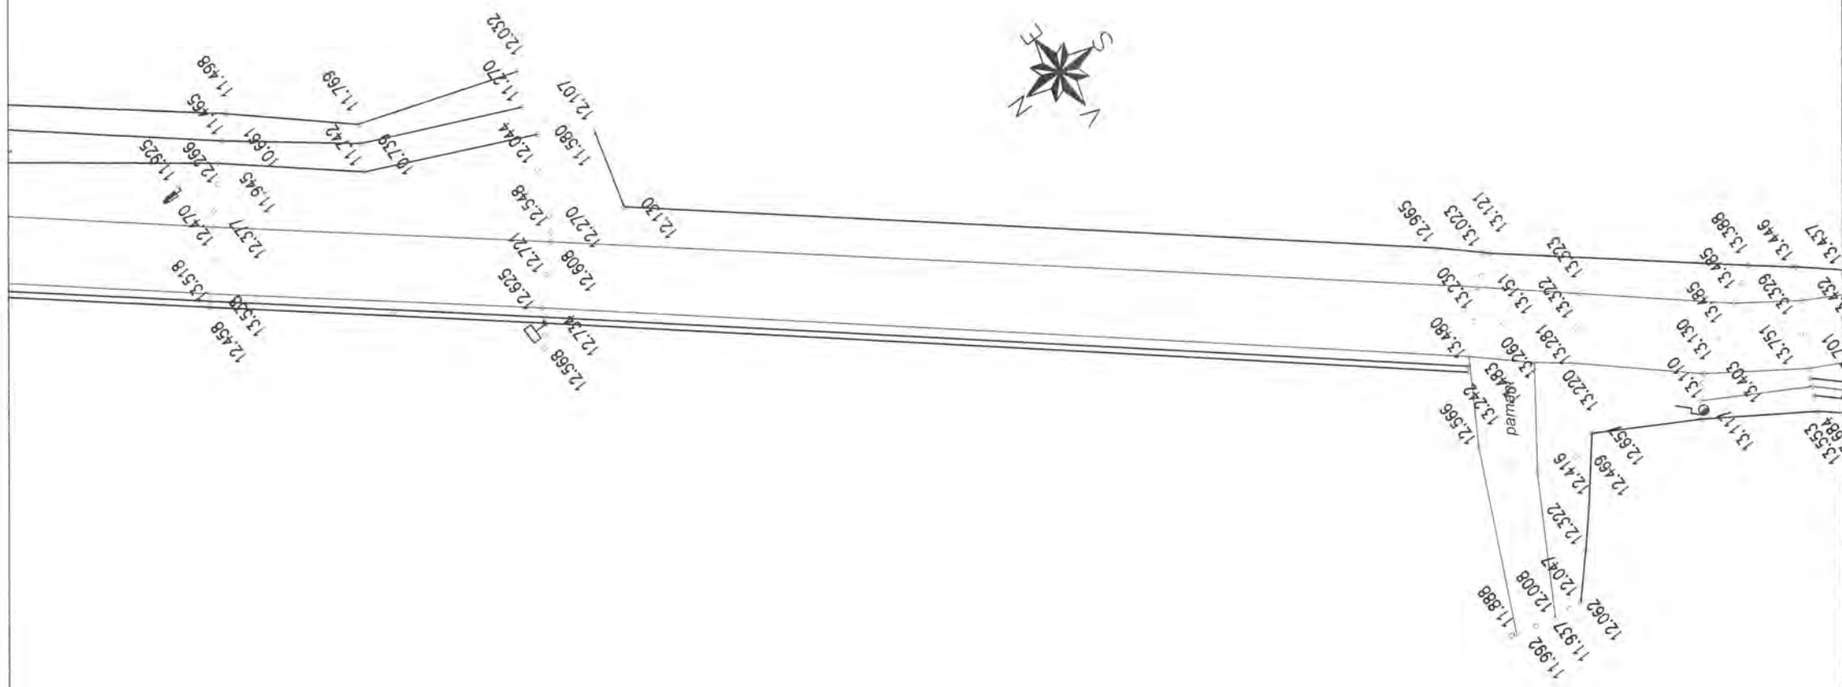

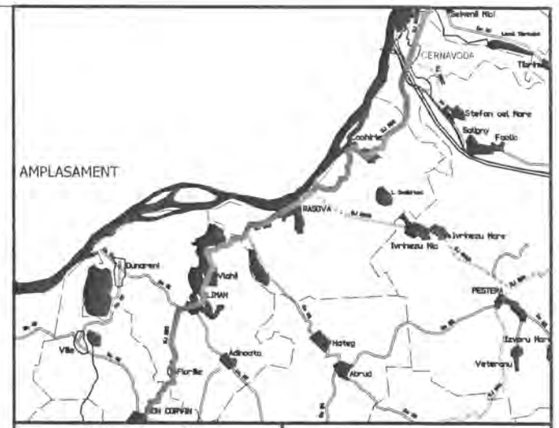

INVESTITOR	BENEFICIAR
Regie Inițiativă locală. Dezvoltare regională. GUVERNUL ROMÂNIEI JUDEȚUL CONSTANTA	U.A.T. JUDEȚUL CONSTANTA

PROIECTANT:

S.C. GLOBAL SERVICE PROIECT S.R.L.
Str. Ardeleni, nr. 14, Sector 2, Bucuresti
t 021-2109080 f 021-2109080 e www.globalproiect.ro

CONSTRUCTOR: Asocierea

S.C. OYL COMPANY HOLDING AG S.R.L.
Sos. Brailei Nr.1, Slobozia, jud. Ialomita
t 0243-230.230 f 0243-230.230 e www.oylcompanyholding.ro

S.C. ELEKTRA INVEST S.R.L.
Strada Maria Rosetti, nr. 8A, Sector 2, Bucuresti
t 021-634.32.45/44/43 f 021-634.32.46

Verificator de proiect, cerințele A4, B2, D:

Titlu proiect:

"REABILITAREA SI MODERNIZAREA DRUMULUI JUDETEAN DJ 223, TRONSONUL CERNAVODA - RASOVA - ALIMAN - ION CORVIN"

Șef proiect:
dr. ing. Adrian Burlacu

Proiectat	Desenat
Ing. Ionut Panaitescu	Ing. Ana-Maria Cristache

Specialitatea: DRUMURI

Denumire plan:
PLAN DE SITUATIE CU RIDICAREA TOPOGRAFICA DJ 223
Scara: 1:500

Data: Mai 2020	Proiect nr: 470/05.2020	
Plansa nr. 3.203	Faza: P.Th.+D.E.	Rev: 0

Legenda

	Ax existent
	Margine drum existent
	Sant existent
	Podet existent
	Pod existent
	Cladire
	Trotuar
	Parcare
	Conducte
	Acces proprietate
	Parapet metalic existent
	Zid existent
	Limite proprietati
Ⓒ	Camin vizitare canalizare
Ⓐ	Camin vizitare apa
	Pom
	Stalp retea electrica

NOTA
- Clasa de importanta a lucrarii conf. HG. 766/'97 este C2 - lucrari de importanta normala
- Cerinta de calitate conf. HG. 742/2007 este corespunzatoare capitolelor:
- A 4.1 - asigurarea rezistentei si stabilitatii la solicitari statice si dinamice
- B 2.1 - siguranta in exploatare a constructiilor
- D 2 - sanatate si protectia mediului

PLAN DE SITUATIE CU RIDICAREA TOPOGRAFICA DJ 223

SCARA 1:500

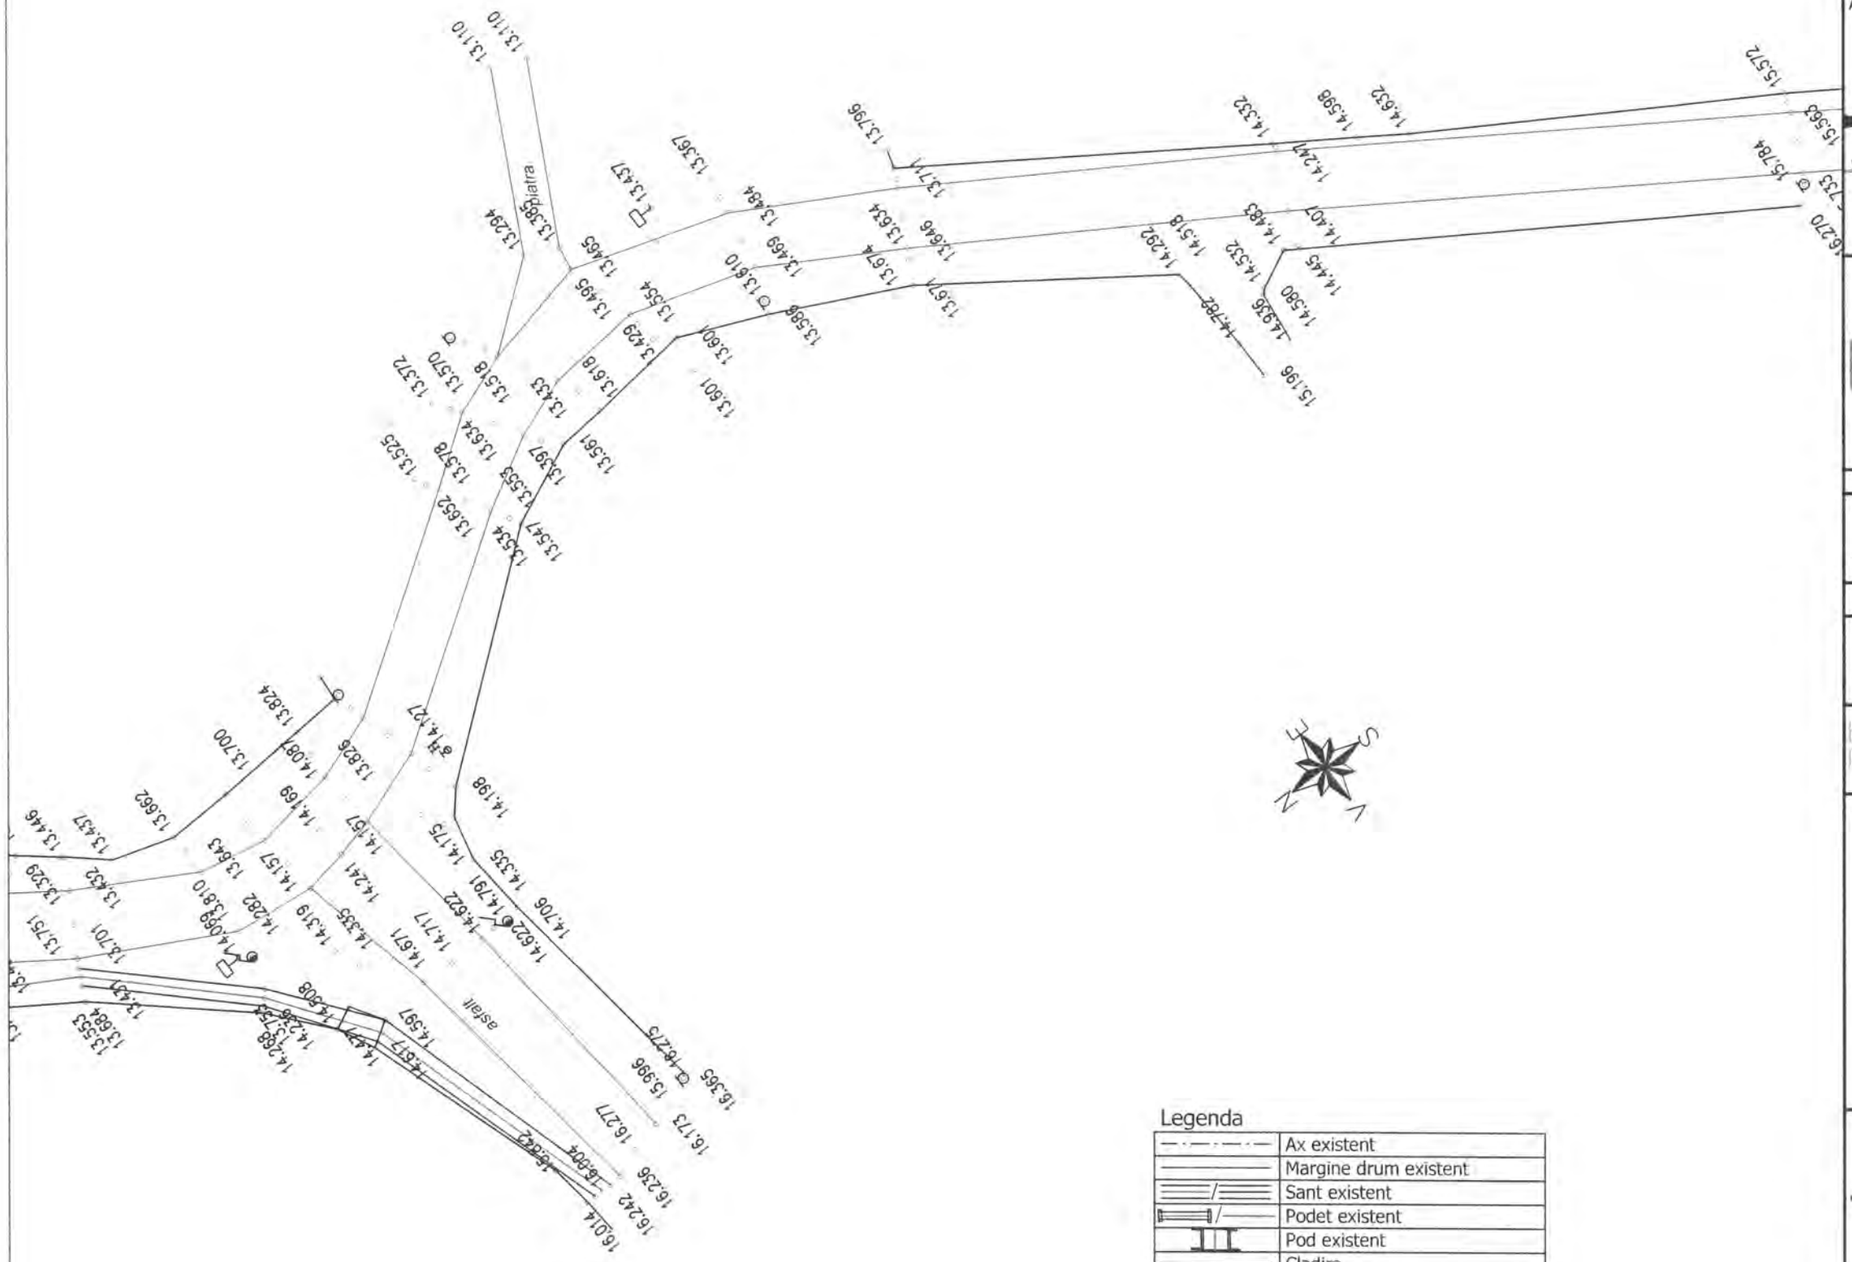

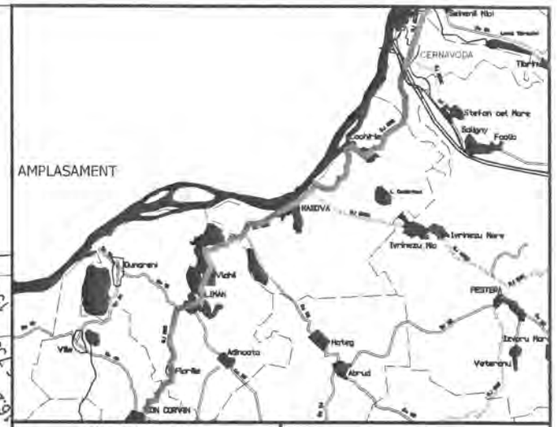

NOTA
- Clasa de importanta a lucrarii conf. HG. 766/'97 este C2 - lucrari de importanta normala
- Cerinta de calitate conf. HG. 742/2007 este corespunzatoare capitolelor:
- A 4.1 - asigurarea rezistentei si stabilitatii la solicitari statice si dinamice
- B 2.1 - siguranta in exploatare a constructiilor
- D 2 - sanatate si protectia mediului

Legenda

	Ax existent
	Margine drum existent
	Sant existent
	Podet existent
	Pod existent
	Cladire
	Trotuar
	Parcare
	Conducte
	Acces proprietate
	Parapet metalic existent
	Zid existent
	Limite proprietati
Ⓒ	Camin vizitare canalizare
Ⓐ	Camin vizitare apa
	Pom
	Stalp retea electrica

INVESTITOR

Regio

GUVERNUL ROMÂNIEI

JUDEȚUL CONSTANTA

BENEFICIAR

U.A.T. JUDEȚUL CONSTANTA

PROIECTANT:

S.C. GLOBAL SERVICE PROIECT S.R.L.
Str. Ardeleni, nr. 14, Sector 2, București
t 021-2109080 f 021-2109080 www.globalproiect.ro

CONSTRUCTOR: Asocierea

S.C. OYL COMPANY HOLDING AG S.R.L.
Sos. Brailei Nr.1, Slobozia, jud. Ialomita
t 0243-230.230 f 0243-230.230 www.oylcompanyholding.ro

S.C. ELEKTRA INVEST S.R.L.
Strada Maria Rosetti, nr. 8A, Sector 2, Bucuresti
t 021-634.32.45/44/43 f 021-634.32.46

Verificator de proiect, cerințele A4, B2, D:

Titlu proiect:

"REABILITAREA SI MODERNIZAREA DRUMULUI JUDETEAN DJ 223, TRONSONUL CERNAVODA - RASOVA - ALIMAN - ION CORVIN"

Șef proiect:
dr. ing. Adrian Burlacu

Proiectat	Desenat
Ing. Ionut Panaitescu	Ing. Ana-Maria Cristache

Specialitatea: DRUMURI

Denumire plan:
PLAN DE SITUATIE CU RIDICAREA TOPOGRAFICA DJ 223
Scara: 1:500

Data: Mai 2020	Proiect nr: 470/05.2020	
Plansa nr. 3.204	Faza: P.Th.+D.E.	Rev: 0

PLAN DE SITUATIE CU RIDICAREA TOPOGRAFICA DJ 223

SCARA 1:500

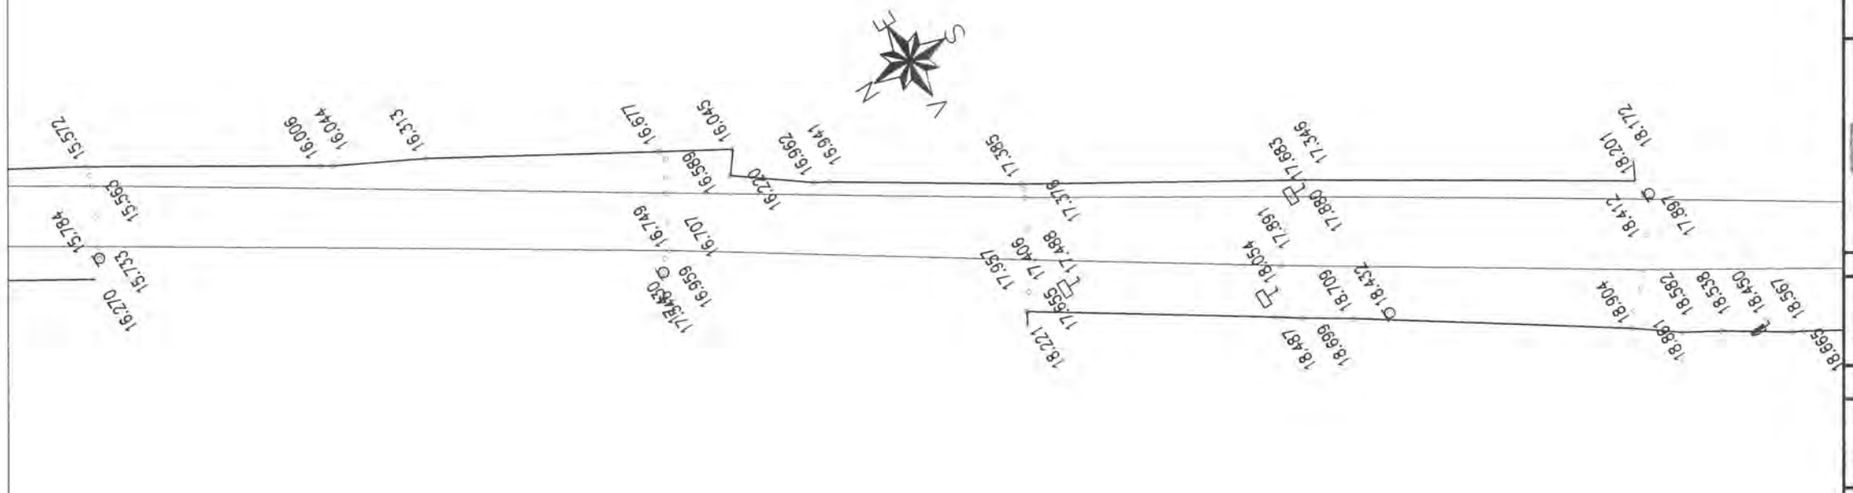

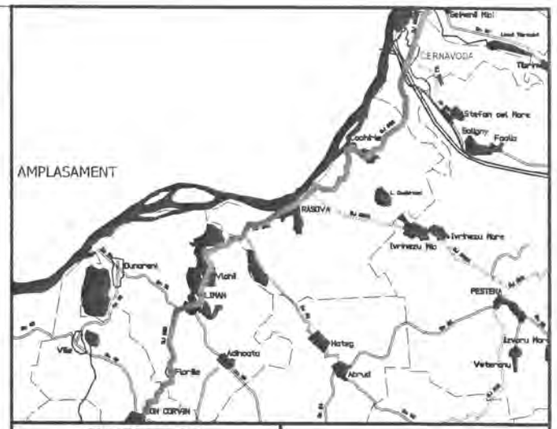

INVESTITOR	BENEFICIAR
Regio – Inițiativă locală. Dezvoltare regională GUVERNUL ROMÂNIEI JUDEȚUL CONSTANTA	U.A.T. JUDEȚUL CONSTANTA

PROIECTANT:

S.C. GLOBAL SERVICE PROIECT S.R.L.
Str. Ardeleni, nr. 14, Sector 2, Bucuresti
t 021-2109080 f: 021-2109080 www.globalproiect.ro

CONSTRUCTOR: Asocierea

S.C. OYL COMPANY HOLDING AG S.R.L.
Sos. Brailei Nr.1, Slobozia, jud. Talomita
t 0243-230.230 f: 0243-230.230 www.oylcompanyholding.ro

S.C. ELEKTRA INVEST S.R.L.
Strada Maria Rosetti, nr. 8A, Sector 2, Bucuresti
t 021-634.32.45/44/43 f: 021-634.32.46

Verificator de proiect, cerințele A4, B2, D:

Titlu proiect:

"REABILITAREA SI MODERNIZAREA DRUMULUI JUDETEAN DJ 223, TRONSONUL CERNAVODA - RASOVA - ALIMAN - ION CORVIN"

Şef proiect:
dr. ing. Adrian Burlacu

Proiectat	Desenat
Ing. Ionut Panaitescu	Ing. Ana-Maria Cristache

Specialitatea: DRUMURI

Denumire plan:
PLAN DE SITUATIE CU RIDICAREA TOPOGRAFICA DJ 223
Scara: 1:500

Data: Mai 2020	Proiect nr: 470/05.2020	
Plansa nr. 3.205	Faza: P.Th.+D.E.	Rev: 0

NOTA
- Clasa de importanta a lucrarii conf. HG. 766/'97 este C2 - lucrari de importanta normala
- Cerinta de calitate conf. HG. 742/2007 este corespunzatoare capitolelor:
- A 4.1 - asigurarea rezistentei si stabilitatii la solicitari statice si dinamice
- B 2.1 - siguranta in exploatare a constructiilor
- D 2 - sanatate si protectia mediului

Legenda

	Ax existent
	Margine drum existent
	Sant existent
	Podet existent
	Pod existent
	Cladire
	Trotuar
	Parcare
	Conducte
	Acces proprietate
	Parapet metalic existent
	Zid existent
	Limite proprietati
Ⓒ	Camin vizitare canalizare
Ⓐ	Camin vizitare apa
	Pom
	Stalp retea electrica

PLAN DE SITUATIE CU RIDICAREA TOPOGRAFICA DJ 223

SCARA 1:500

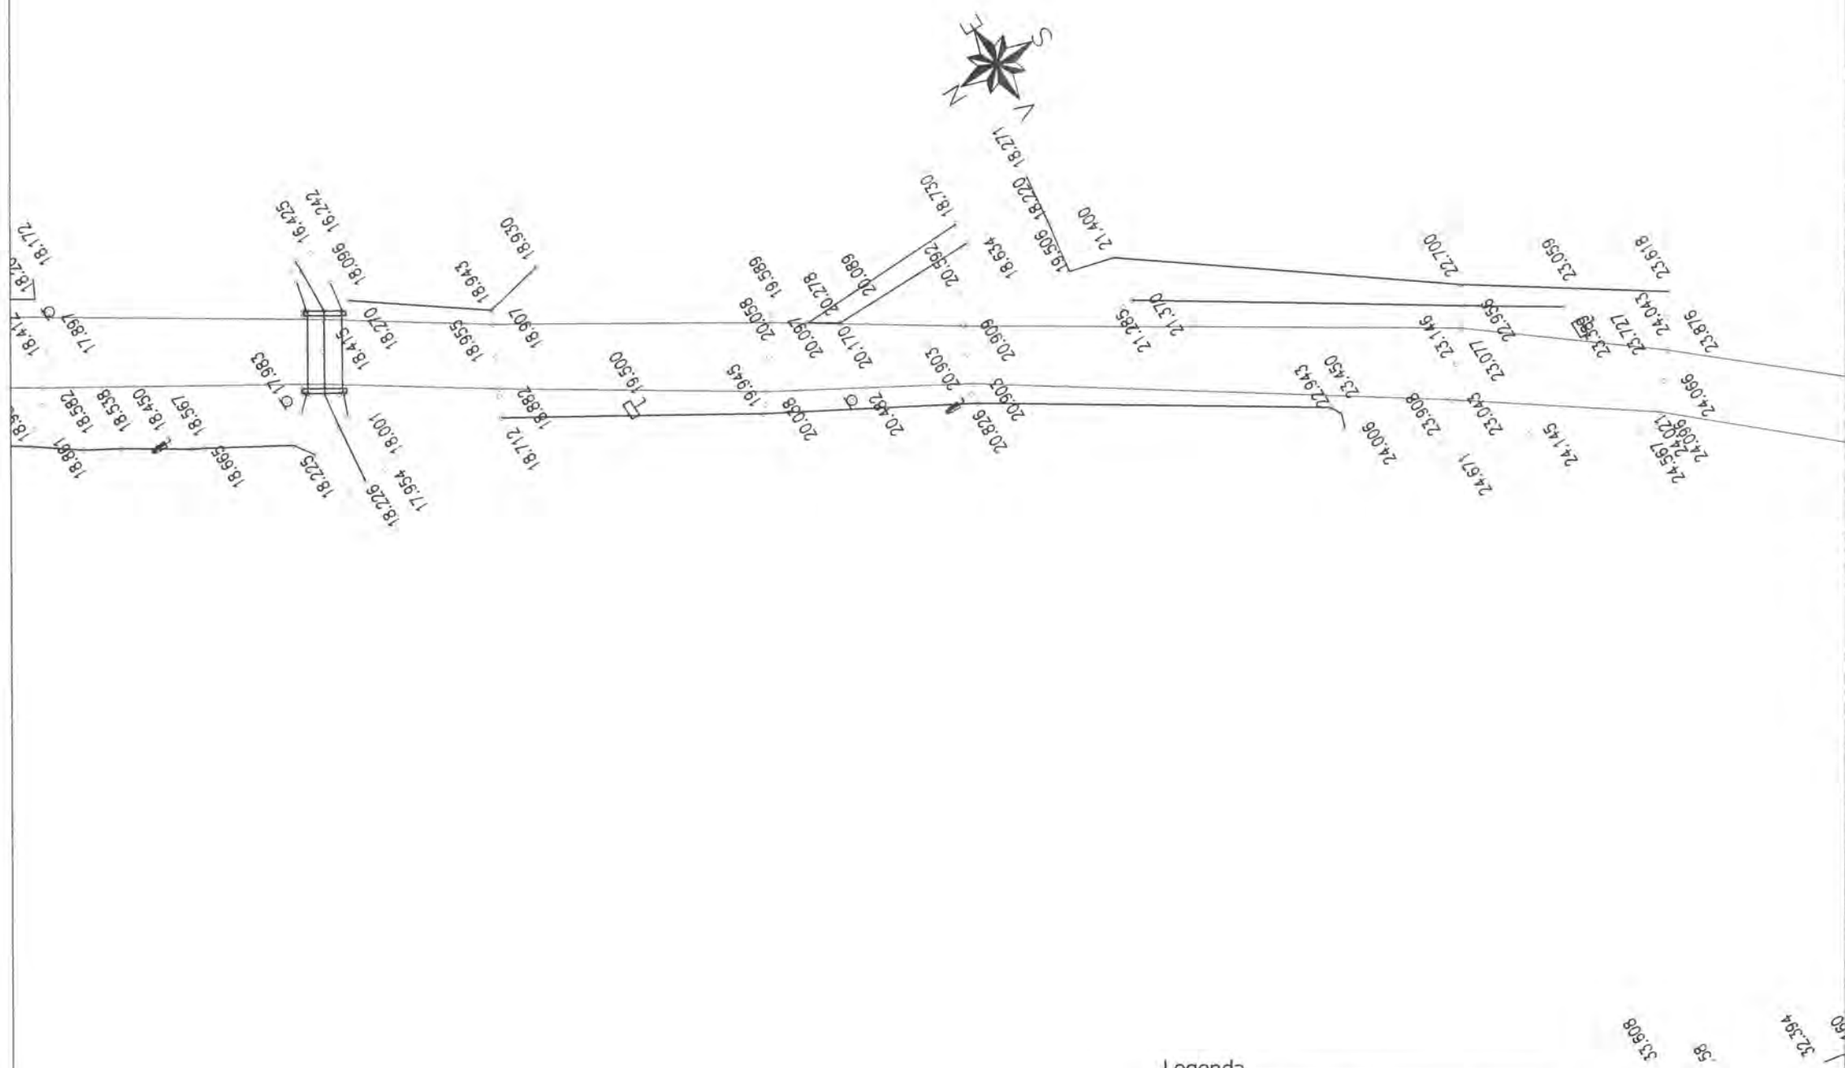

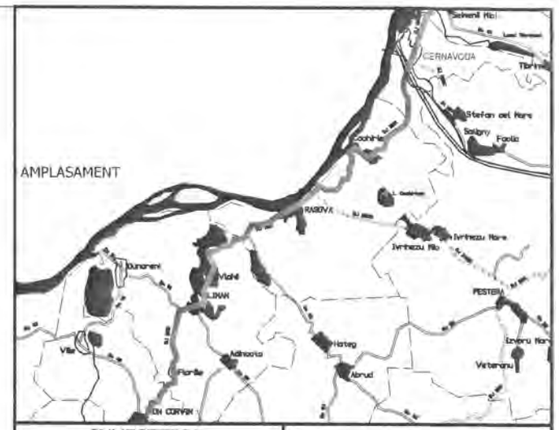

INVESTITOR	BENEFICIAR
Regio – Inițiativă locală. Dezvoltare regională	
GUVERNUL ROMÂNIEI	
JUDEȚUL CONSTANTA	U.A.T. JUDEȚUL CONSTANTA

PROIECTANT:

S.C. GLOBAL SERVICE PROIECT S.R.L.
Str. Ardeleni, nr. 14, Sector 2, Bucuresti
t 021-2109080 f: 021-2109080 www.globalproiect.ro

CONSTRUCTOR: Asocierea

S.C. OYL COMPANY HOLDING AG S.R.L.
Sos. Brailei Nr.1, Slobozia, jud. Ialomita
t 0243-230.230 f: 0243-230.230 www.oylcompanyholding.ro

S.C. ELEKTRA INVEST S.R.L.
Strada Maria Rosetti, nr. 8A, Sector 2, Bucuresti
t 021-634.32.45/44/43 f: 021-634.32.46

Verificator de proiect, cerințele A4, B2, D:

Titlu proiect:

"REABILITAREA SI MODERNIZAREA DRUMULUI JUDETEAN DJ 223, TRONSONUL CERNAVODA - RASOVA - ALIMAN - ION CORVIN"

Șef proiect: dr. ing. Adrian Burlacu

Proiectat	Desenat
Ing. Ionut Panaitescu	Ing. Ana-Maria Cristache

Specialitatea: DRUMURI

Denumire plan: PLAN DE SITUATIE CU RIDICAREA TOPOGRAFICA DJ 223

Scara: 1:500

Data: Mai 2020	Proiect nr: 470/05.2020	
Planșa nr. 3.206	Faza: P.Th.+D.E.	Rev: 0

NOTA
- Clasa de importanta a lucrarii conf. HG. 766/'97 este C2 - lucrari de importanta normala
- Cerinta de calitate conf. HG. 742/2007 este corespunzatoare capitolelor:
- A 4.1 - asigurarea rezistentei si stabilitatii la solicitari statice si dinamice
- B 2.1 - siguranta in exploatare a constructiilor
- D 2 - sanatate si protectia mediului

Legenda

	Ax existent
	Margine drum existent
	Sant existent
	Podet existent
	Pod existent
	Cladire
	Trotuar
	Parcare
	Conducte
	Acces proprietate
	Parapet metalic existent
	Zid existent
	Limite proprietati
Ⓒ	Camin vizitare canalizare
Ⓐ	Camin vizitare apa
	Pom
	Stalp retea electrica

PLAN DE SITUATIE CU RIDICAREA TOPOGRAFICA DJ 223

SCARA 1:500

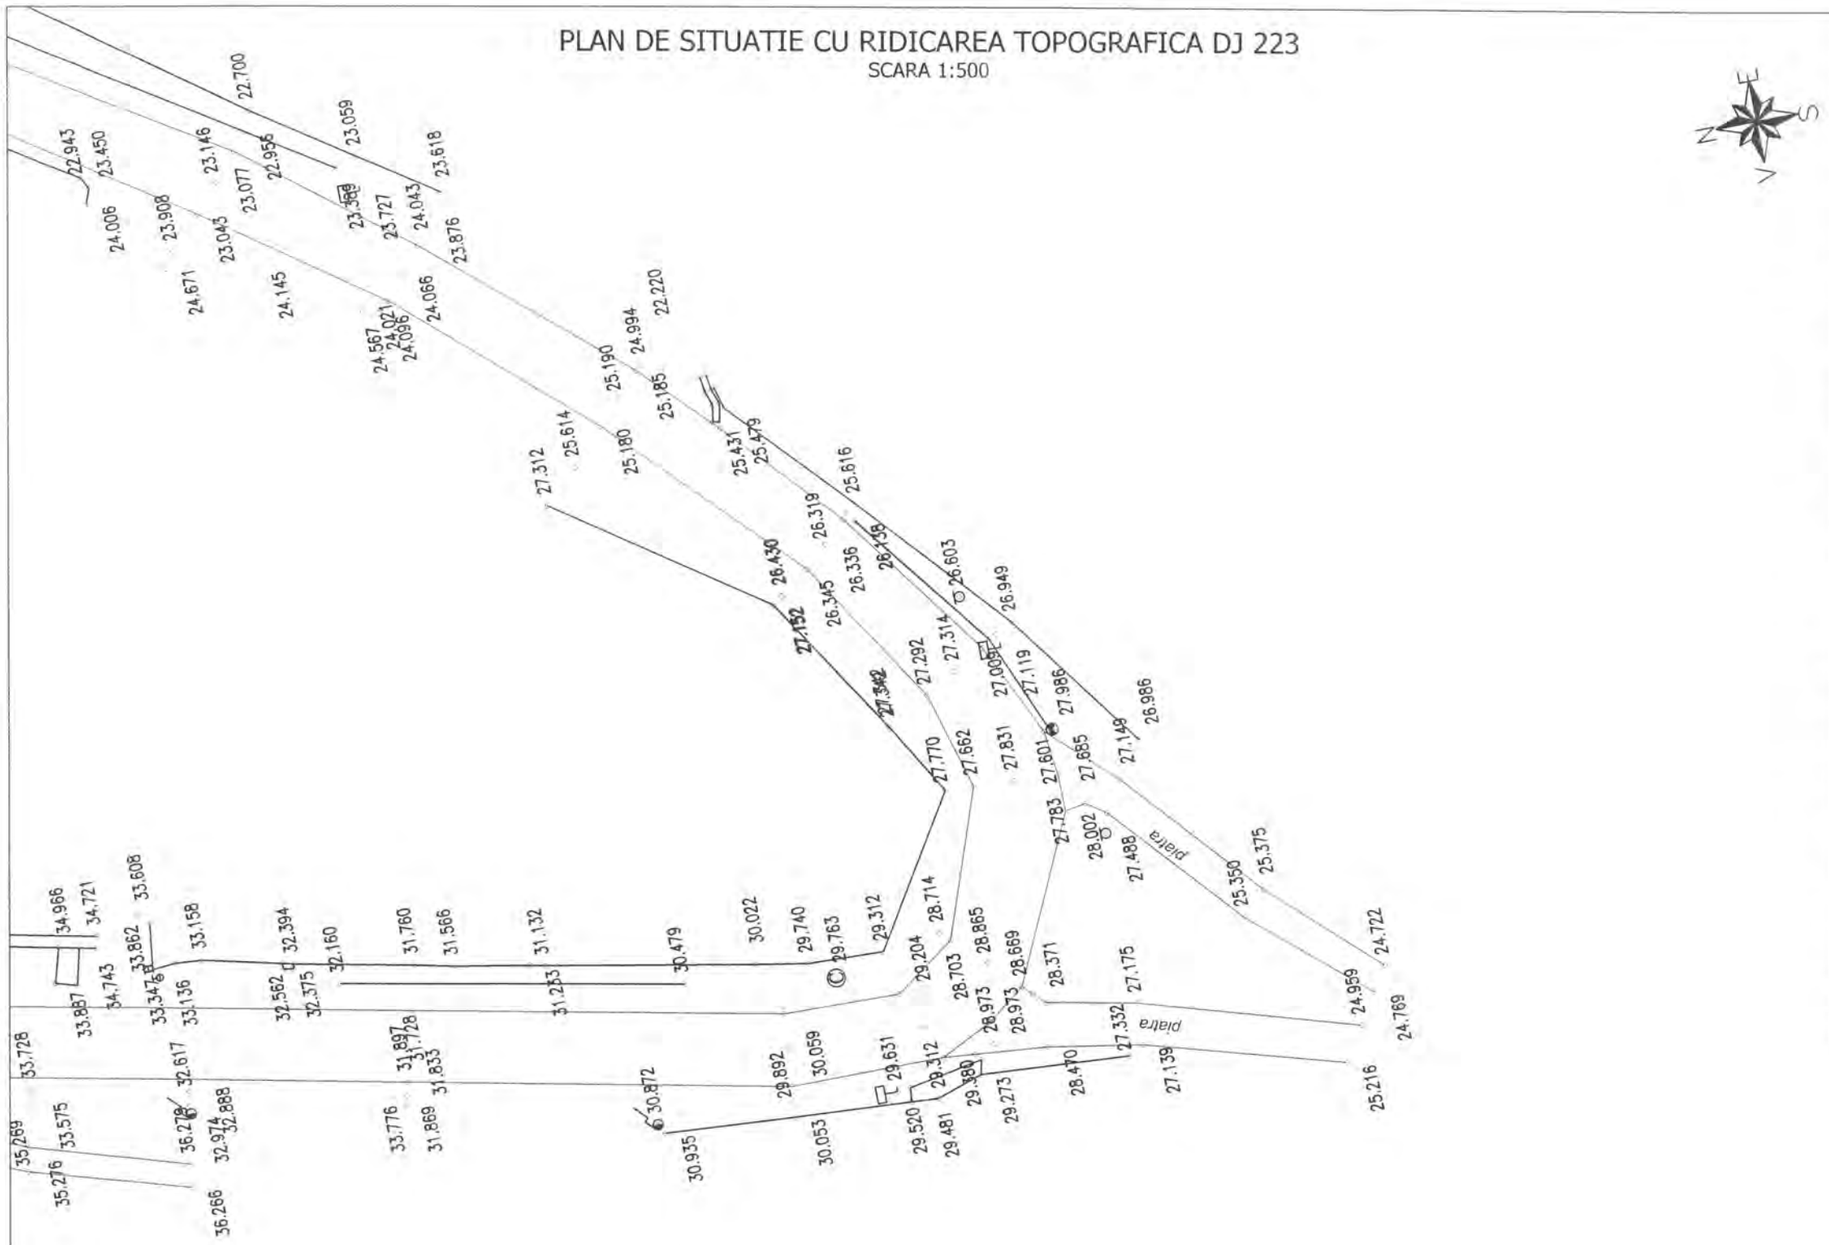

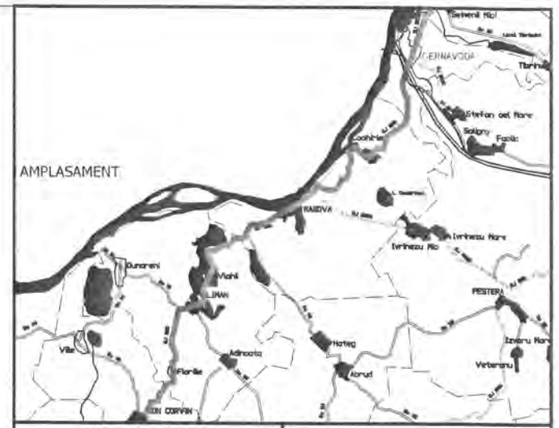

Legenda

	Ax existent
	Margine drum existent
	Sant existent
	Podet existent
	Pod existent
	Cladire
	Trotuar
	Parcare
	Conducte
	Acces proprietate
	Parapet metalic existent
	Zid existent
	Limite proprietati
Ⓒ	Camin vizitare canalizare
Ⓐ	Camin vizitare apa
	Pom
	Stalp retea electrica

NOTA
- Clasa de importanta a lucrarii conf. HG. 766/'97 este C2 - lucrari de importanta normala
- Cerinta de calitate conf. HG. 742/2007 este corespunzatoare capitolelor:
- A 4.1 - asigurarea rezistentei si stabilitatii la solicitari statice si dinamice
- B 2.1 - siguranta in exploatare a constructiilor
- D 2 - sanatate si protectia mediului

INVESTITOR

Regio

GUVERNUL ROMÂNIEI

JUDEȚUL CONSTANTA

BENEFICIAR

U.A.T. JUDEȚUL CONSTANTA

PROIECTANT:

S.C. GLOBAL SERVICE PROIECT S.R.L.
Str. Ardeleni, nr. 14, Sector 2, Bucuresti
t 021-2109080 f: 021-2109080 www.globalproiect.ro

CONSTRUCTOR: Asocierea

S.C. OYL COMPANY HOLDING AG S.R.L.
Sos. Brailei Nr.1, Slobozia, jud. Talomita
t 0243-230.230 f: 0243-230.230 www.oylcompanyholding.ro

S.C. ELEKTRA INVEST S.R.L.
Strada Maria Rosetti, nr. 8A, Sector 2, Bucuresti
t 021-634.32.45/44/43 f: 021-634.32.46

Verificator de proiect, cerințele A4, B2, D:

Titlu proiect:

"REABILITAREA SI MODERNIZAREA DRUMULUI JUDETEAN DJ 223, TRONSONUL CERNAVODA - RASOVA - ALIMAN - ION CORVIN"

Șef proiect:
dr. ing. Adrian Burlacu

Proiectat		Desenat	
Ing. Ionut Panaitescu		Ing. Ana-Maria Cristache	

Specialitatea: DRUMURI

Denumire plan:
PLAN DE SITUATIE CU RIDICAREA TOPOGRAFICA DJ 223
Scara: 1:500

Data: Mai 2020	Proiect nr: 470/05.2020	
Plansa nr. 3.207	Faza: P.Th.+D.E.	Rev: 0

PLAN DE SITUATIE CU RIDICAREA TOPOGRAFICA DJ 223

SCARA 1:500

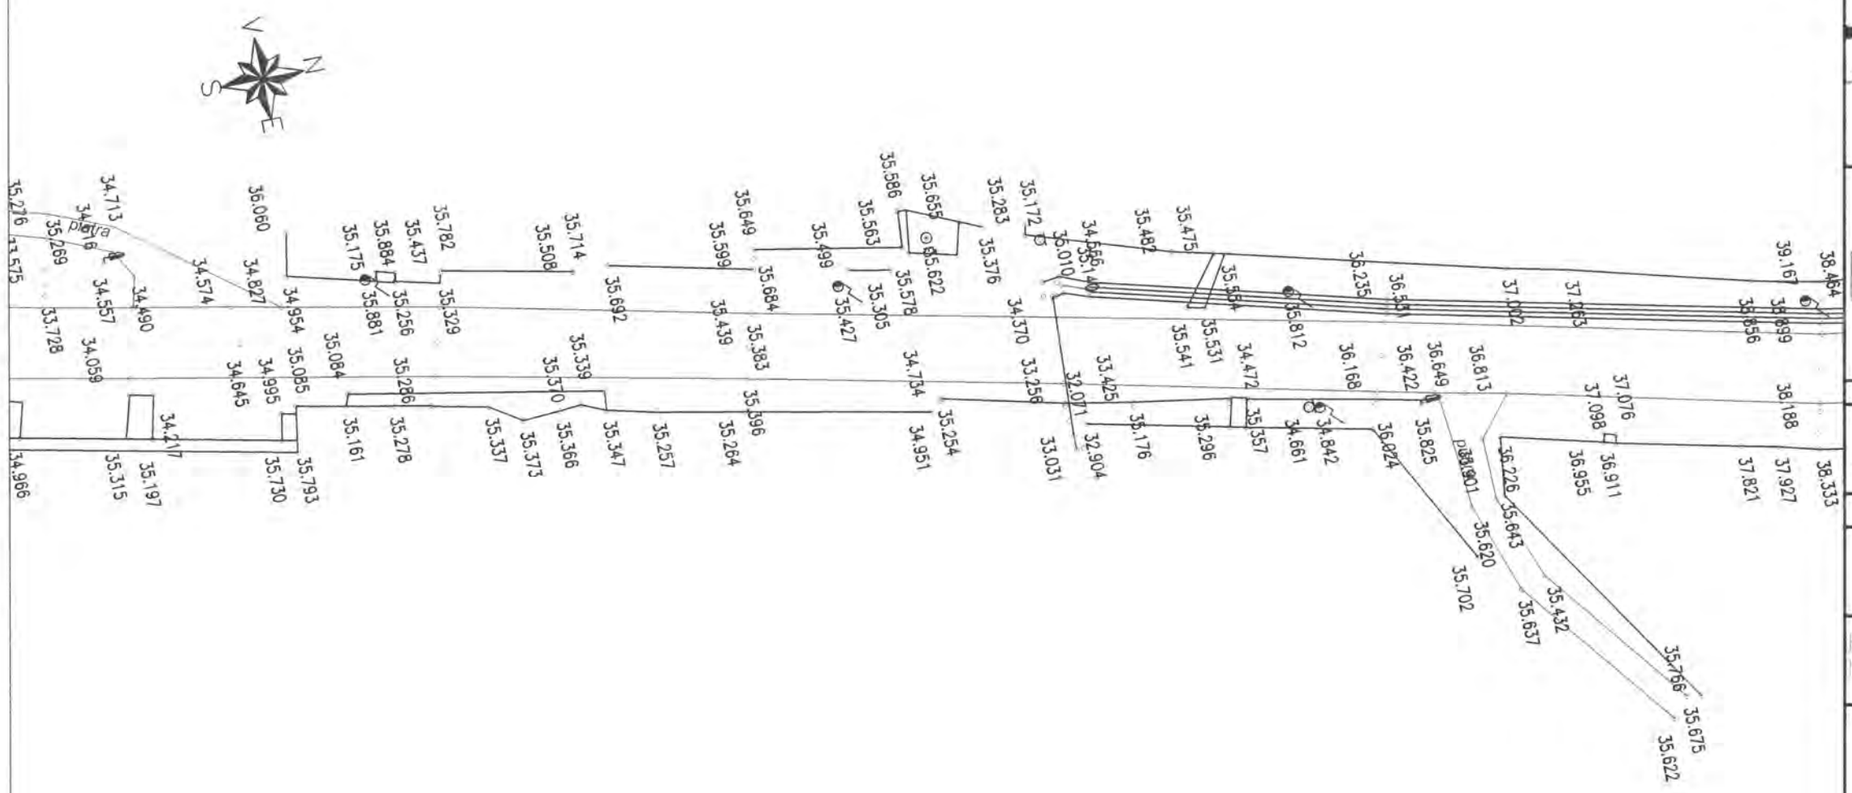

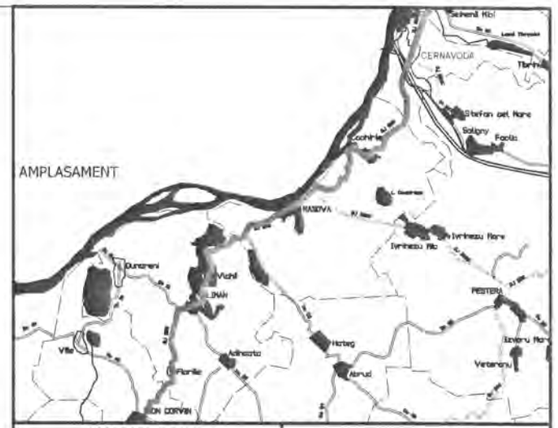

INVESTITOR	BENEFICIAR
Regie Iniţiativă locală. Dezvoltare regională. GUVERNUL ROMÂNIEI JUDEŢUL CONSTANTA	U.A.T. JUDEŢUL CONSTANTA

PROIECTANT:

S.C. GLOBAL SERVICE PROIECT S.R.L.
Str. Ardeleni, nr. 14, Sector 2, Bucuresti
t 021-2109080 f 021-2109080 www.globalproiect.ro

CONSTRUCTOR: Asocierea

S.C. OYL COMPANY HOLDING AG S.R.L.
Sos. Brailei Nr.1, Slobozia, jud. Ialomita
t 0243-230.230 f 0243-230.230 www.oylcompanyholding.ro

S.C. ELEKTRA INVEST S.R.L.
Strada Maria Rosetti, nr. 8A, Sector 2, Bucuresti
t 021-634.32.45/44/43 f 021-634.32.46

Verificator de proiect, cerinţele A4, B2, D:

Legenda

	Ax existent
	Margine drum existent
	Sant existent
	Podet existent
	Pod existent
	Cladire
	Trotuar
	Parcare
	Conducte
	Acces proprietate
	Parapet metalic existent
	Zid existent
	Limite proprietati
Ⓒ	Camin vizitare canalizare
Ⓐ	Camin vizitare apa
	Pom
	Stalp retea electrica

NOTA
- Clasa de importanta a lucrarii conf. HG. 766/'97 este C2 - lucrari de importanta normala
- Cerinta de calitate conf. HG. 742/2007 este corespunzatoare capitolelor:
- A 4.1 - asigurarea rezistentei si stabilitatii la solicitari statice si dinamice
- B 2.1 - siguranta in exploatare a constructiilor
- D 2 - sanatate si protectia mediului

Titlu proiect:

"REABILITAREA SI MODERNIZAREA DRUMULUI JUDETEAN DJ 223, TRONSONUL CERNAVODA - RASOVA - ALIMAN - ION CORVIN"

Şef proiect:
dr. ing. Adrian Burlacu

Proiectat	Desenat
Ing. Ionut Panaitescu	Ing. Ana-Maria Cristache

Specialitatea: DRUMURI

Denumire plan:
PLAN DE SITUATIE CU RIDICAREA TOPOGRAFICA DJ 223
Scara: 1:500

Data: Mai 2020	Proiect nr: 470/05.2020	
Plansa nr. 3.208	Faza: P.Th.+D.E.	Rev: 0

PLAN DE SITUATIE CU RIDICAREA TOPOGRAFICA DJ 223

SCARA 1:500

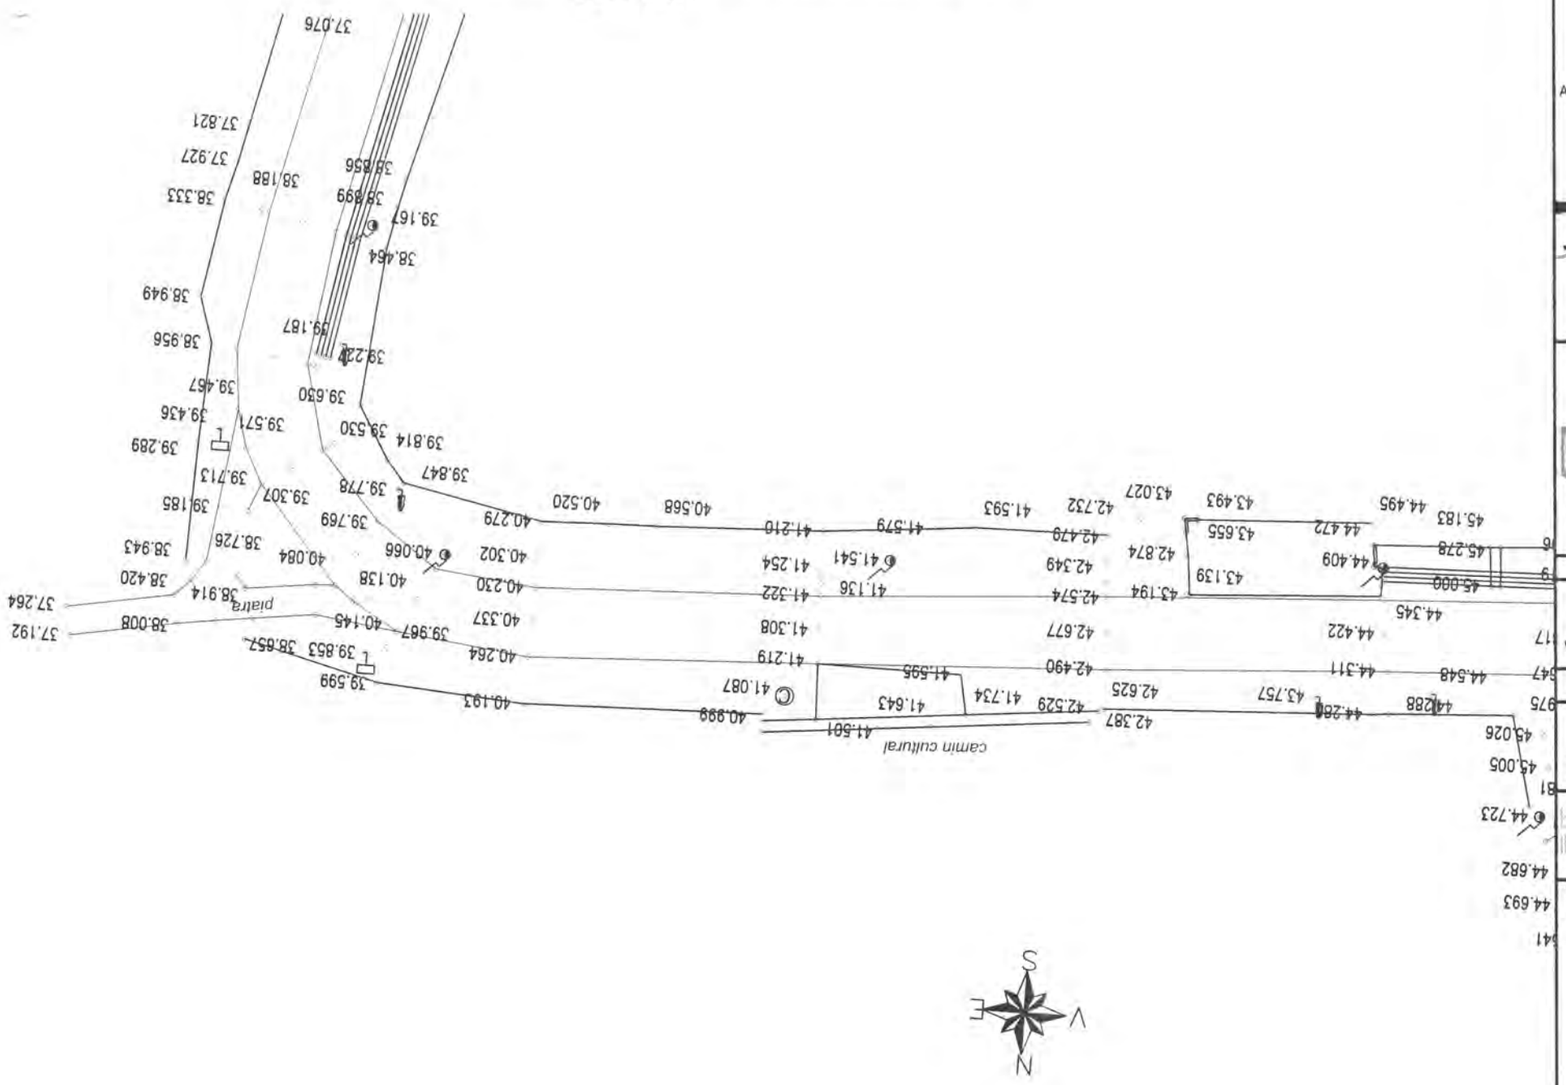

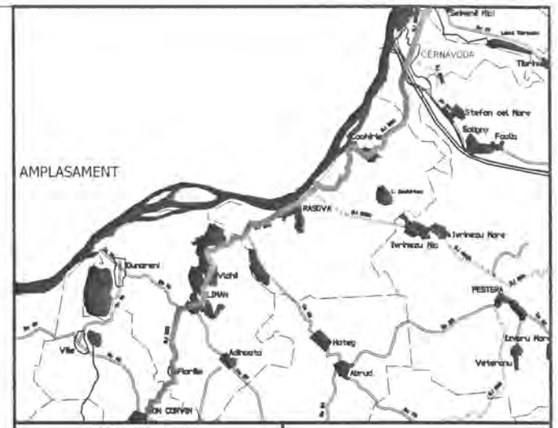

NOTA
- Clasa de importanta a lucrarii conf. HG. 766/'97 este C2 - lucrari de importanta normala
- Cerinta de calitate conf. HG. 742/2007 este corespunzatoare capitolelor:
- A 4.1 - asigurarea rezistentei si stabilitatii la solicitari statice si dinamice
- B 2.1 - siguranta in exploatare a constructiilor
- D 2 - sanatate si protectia mediului

Legenda

	Ax existent
	Margine drum existent
	Sant existent
	Podet existent
	Pod existent
	Cladire
	Trotuar
	Parcare
	Conducte
	Acces proprietate
	Parapet metalic existent
	Zid existent
	Limite proprietati
Ⓒ	Camin vizitare canalizare
Ⓐ	Camin vizitare apa
	Pom
	Stalp retea electrica

INVESTITOR

Regio
Inițiativă locală. Dezvoltare regională

GUVERNUL ROMÂNIEI

JUDEȚUL CONSTANTA

BENEFICIAR

U.A.T. JUDEȚUL CONSTANTA

PROIECTANT:

S.C. GLOBAL SERVICE PROIECT S.R.L.
Str. Ardeleni, nr. 14, Sector 2, Bucuresti
t 021-2109080 f 021-2109080 www.globalproiect.ro

CONSTRUCTOR: Asocierea

S.C. OYL COMPANY HOLDING AG S.R.L.
Sos. Brailei Nr.1, Slobozia, jud. Ialomita
t 0243-230.230 f 0243-230.230 www.oylcompanyholding.ro

S.C. ELEKTRA INVEST S.R.L.
Strada Maria Rosetti, nr. 8A, Sector 2, Bucuresti
t 021-634.32.45/44/43 f 021-634.32.46

Verificator de proiect, cerințele A4, B2, D:

Titlu proiect:

"REABILITAREA SI MODERNIZAREA DRUMULUI JUDETEAN DJ 223, TRONSONUL CERNAVODA - RASOVA - ALIMAN - ION CORVIN"

Șef proiect:
dr. ing. Adrian Burlacu

Proiectat Ing. Ionut Panaitescu		Desenat Ing. Ana-Maria Cristache	

Specialitatea: DRUMURI

Denumire plan:
PLAN DE SITUATIE CU RIDICAREA TOPOGRAFICA DJ 223
Scara: 1:500

Data: Mai 2020	Proiect nr: 470/05.2020	
Plansa nr. 3.209	Faza: P.Th.+D.E.	Rev: 0

PLAN DE SITUATIE CU RIDICAREA TOPOGRAFICA DJ 223

SCARA 1:500

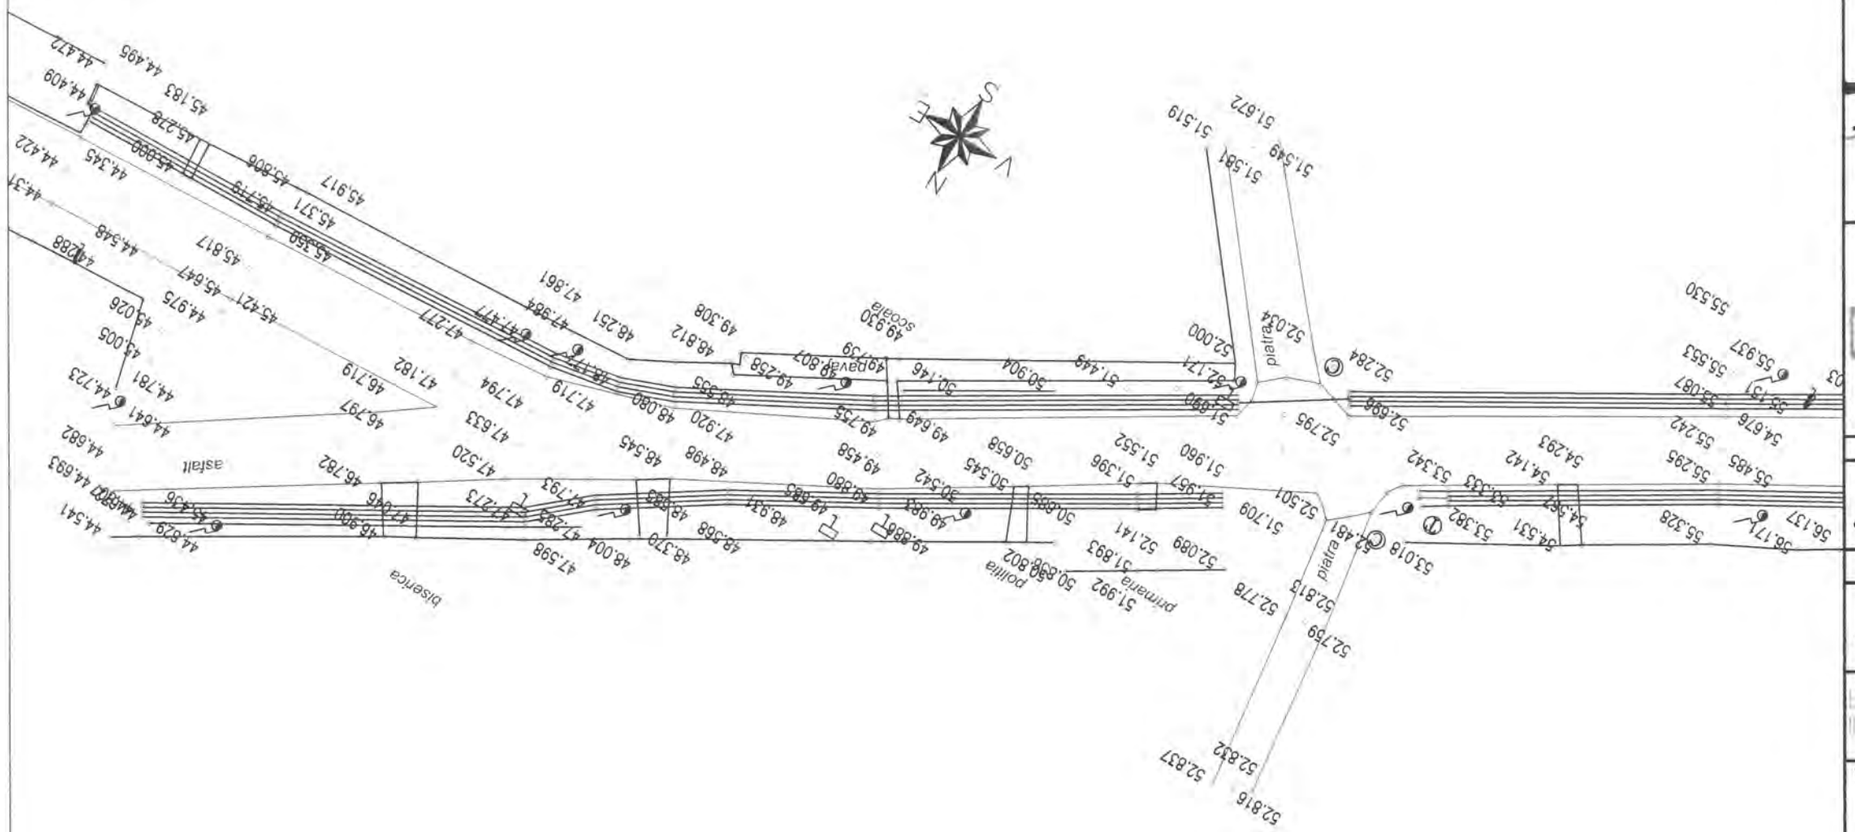

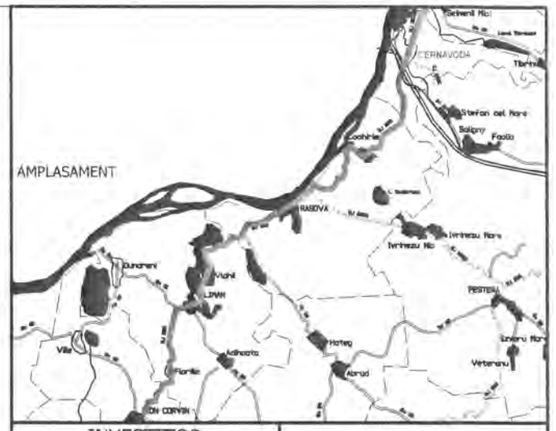

INVESTITOR	BENEFICIAR
Regie – Initiativă locală. Dezvoltare regională GUVERNUL ROMÂNIEI JUDEȚUL CONSTANTA	U.A.T. JUDEȚUL CONSTANTA

PROIECTANT:

S.C. GLOBAL SERVICE PROIECT S.R.L.
Str. Ardeleni, nr. 14, Sector 2, Bucuresti
t 021-2109080 f 021-2109080 www.globalproiect.ro

CONSTRUCTOR: Asocierea

S.C. OYL COMPANY HOLDING AG S.R.L.
Sos. Brailei Nr.1, Slobozia, jud. Ialomita
t 0243-230.230 f 0243-230.230 www.oylcompanyholding.ro

S.C. ELEKTRA INVEST S.R.L.
Strada Maria Rosetti, nr. 8A, Sector 2, Bucuresti
t 021-634.32.45/44/43 f 021-634.32.46

Verificator de proiect, cerințele A4, B2, D:

Legenda

	Ax existent
	Margine drum existent
	Sant existent
	Podet existent
	Pod existent
	Cladire
	Trotuar
	Parcare
	Conducte
	Acces proprietate
	Parapet metalic existent
	Zid existent
	Limite proprietati
Ⓒ	Camin vizitare canalizare
Ⓐ	Camin vizitare apa
	Pom
	Stalp retea electrica

NOTA
- Clasa de importanta a lucrarii conf. HG. 766/'97 este C2 - lucrari de importanta normala
- Cerinta de calitate conf. HG. 742/2007 este corespunzatoare capitolelor:
- A 4.1 - asigurarea rezistentei si stabilitatii la solicitari statice si dinamice
- B 2.1 - siguranta in exploatare a constructiilor
- D 2 - sanatate si protectia mediului

Titlu proiect:

"REABILITAREA SI MODERNIZAREA DRUMULUI JUDETEAN DJ 223, TRONSONUL CERNAVODA - RASOVA - ALIMAN - ION CORVIN"

Șef proiect:
dr. ing. Adrian Burlacu

Proiectat	Desenat
Ing. Ionut Panaitescu	Ing. Ana-Maria Cristache

Specialitatea: DRUMURI

Denumire plan:
PLAN DE SITUATIE CU RIDICAREA TOPOGRAFICA DJ 223
Scara: 1:500

Data: Mai 2020	Proiect nr: 470/05.2020	
Plansa nr. 3.210	Faza: P.Th.+D.E.	Rev: 0

PLAN DE SITUATIE CU RIDICAREA TOPOGRAFICA DJ 223

SCARA 1:500

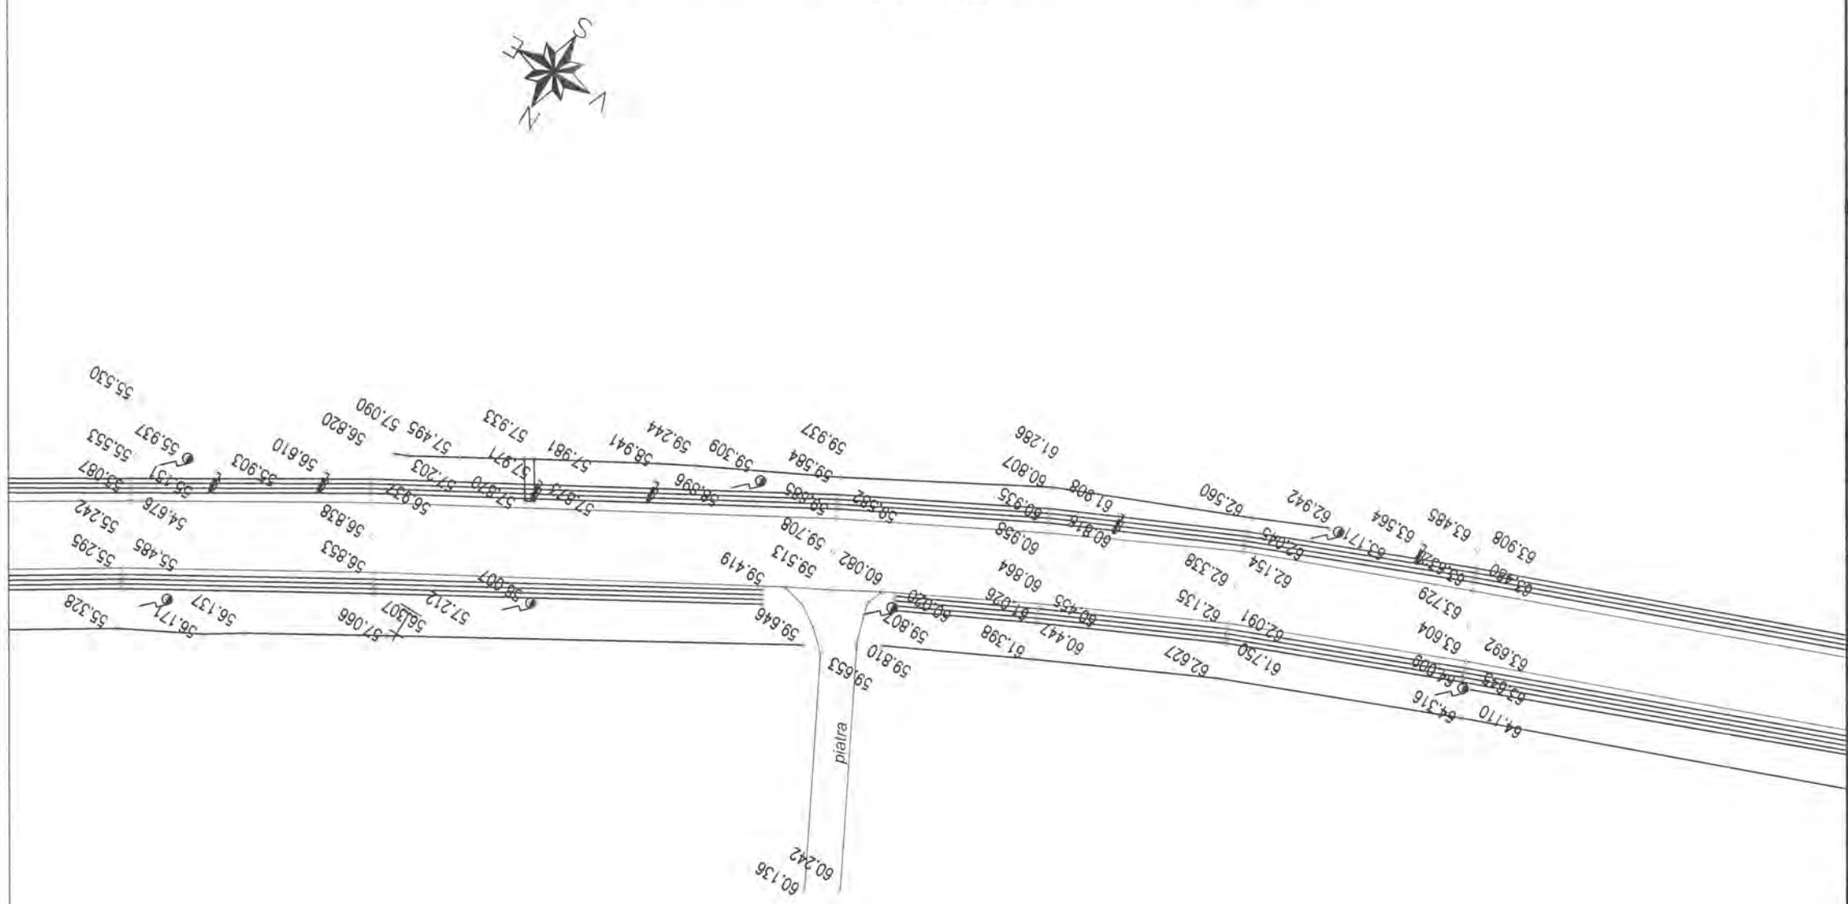

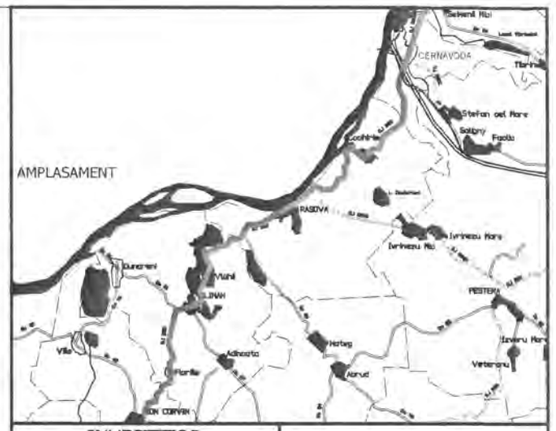

INVESTITOR	BENEFICIAR
Regio GUVERNUL ROMÂNIEI JUDEȚUL CONSTANTA	U.A.T. JUDEȚUL CONSTANTA

PROIECTANT:

S.C. GLOBAL SERVICE PROIECT S.R.L.
Str. Ardeleni, nr. 14, Sector 2, Bucuresti
t 021-2109080 f 021-2109080 www.globalproiect.ro

CONSTRUCTOR: Asocierea

S.C. OYL COMPANY HOLDING AG S.R.L.
Sos. Brailei Nr.1, Slobozia, jud. Ialomita
t 0243-230.230 f 0243-230.230 www.oylcompanyholding.ro

S.C. ELEKTRA INVEST S.R.L.
Strada Maria Rosetti, nr. 8A, Sector 2, Bucuresti
t 021-634.32.45/44/43 f 021-634.32.46

Verificator de proiect, cerințele A4, B2, D:

Titlu proiect:

"REABILITAREA SI MODERNIZAREA DRUMULUI JUDETEAN DJ 223, TRONSONUL CERNAVODA - RASOVA - ALIMAN - ION CORVIN"

Șef proiect:
dr. ing. Adrian Burlacu

Proiectat	Desenat
Ing. Ionut Panaitescu	Ing. Ana-Maria Cristache

Specialitatea: DRUMURI

Denumire plan:
PLAN DE SITUATIE CU RIDICAREA TOPOGRAFICA DJ 223
Scara: 1:500

Data: Mai 2020	Proiect nr: 470/05.2020	
Plansa nr. 3.211	Faza: P.Th.+D.E.	Rev: 0

NOTA
- Clasa de importanta a lucrarii conf. HG. 766/'97 este C2 - lucrari de importanta normala
- Cerinta de calitate conf. HG. 742/2007 este corespunzatoare capitolelor:
- A 4.1 - asigurarea rezistentei si stabilitatii la solicitari statice si dinamice
- B 2.1 - siguranta in exploatare a constructiilor
- D 2 - sanatate si protectia mediului

Legenda

	Ax existent
	Margine drum existent
	Sant existent
	Podet existent
	Pod existent
	Cladire
	Trotuar
	Parcare
	Conducte
	Acces proprietate
	Parapet metalic existent
	Zid existent
	Limite proprietati
Ⓒ	Camin vizitare canalizare
Ⓐ	Camin vizitare apa
	Pom
	Stalp retea electrica

PLAN DE SITUATIE CU RIDICAREA TOPOGRAFICA DJ 223

SCARA 1:500

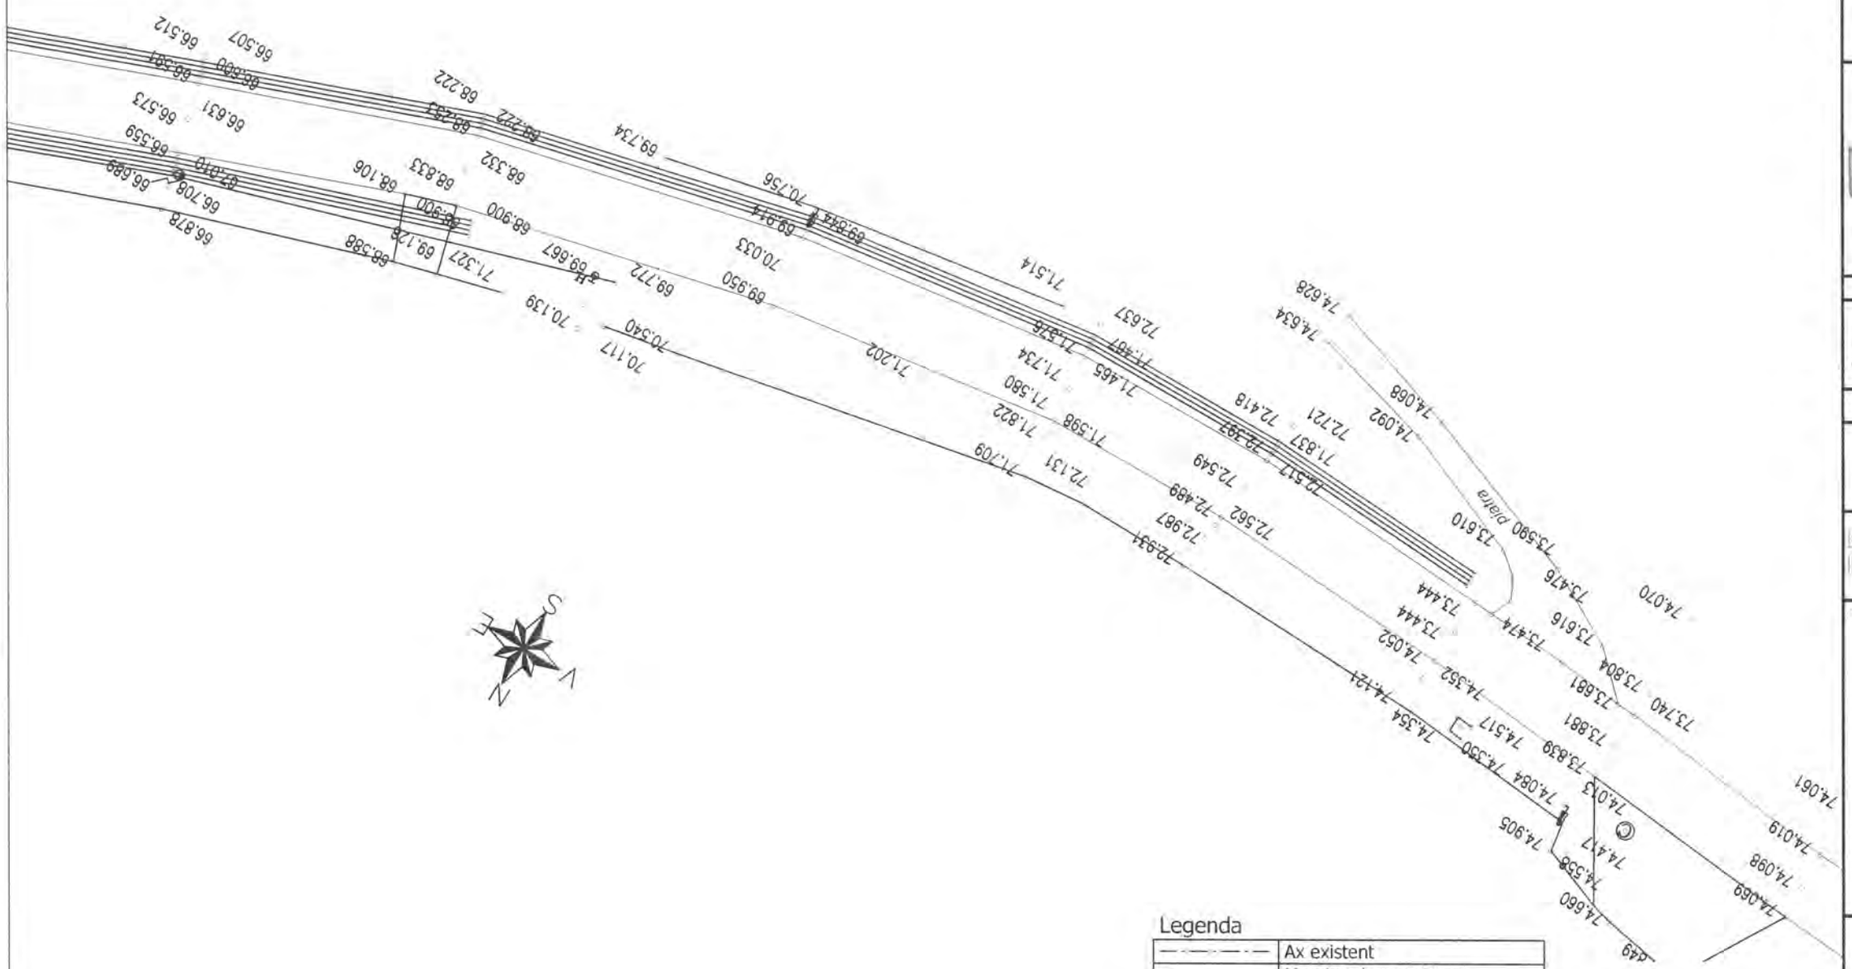

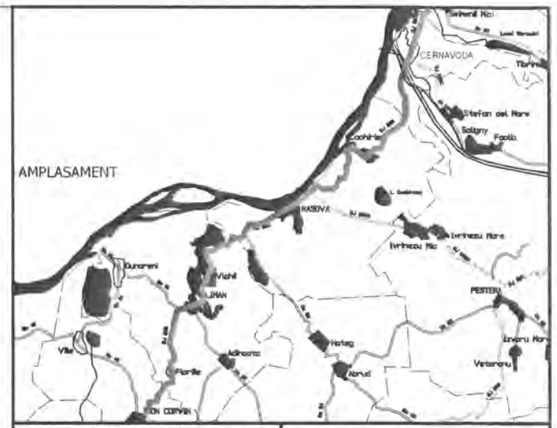

INVESTITOR	BENEFICIAR
Regio GUVERNUL ROMÂNIEI JUDEȚUL CONSTANTA	U.A.T. JUDEȚUL CONSTANTA

PROIECTANT:

S.C. GLOBAL SERVICE PROIECT S.R.L.
Str. Ardeleni, nr. 14, Sector 2, Bucuresti
t 021-2109080 f: 021-2109080 www.globalproiect.ro

CONSTRUCTOR: Asocierea

S.C. OYL COMPANY HOLDING AG S.R.L.
Sos. Brailei Nr.1, Slobozia, jud. Talomita
t 0243-230.230 f: 0243-230.230 www.oylcompanyholding.ro

S.C. ELEKTRA INVEST S.R.L.
Strada Maria Rosetti, nr. 8A, Sector 2, Bucuresti
t 021-634.32.45/44/43 f: 021-634.32.46

Verificator de proiect, cerințele A4, B2, D:

Legenda

	Ax existent
	Margine drum existent
	Sant existent
	Podet existent
	Pod existent
	Cladire
	Trotuar
	Parcare
	Conducte
	Acces proprietate
	Parapet metalic existent
	Zid existent
	Limite proprietati
Ⓒ	Camin vizitare canalizare
Ⓐ	Camin vizitare apa
	Pom
	Stalp retea electrica

NOTA
- Clasa de importanta a lucrarii conf. HG. 766/'97 este C2 - lucrari de importanta normala
- Cerinta de calitate conf. HG. 742/2007 este corespunzatoare capitolelor:
- A 4.1 - asigurarea rezistentei si stabilitatii la solicitari statice si dinamice
- B 2.1 - siguranta in exploatare a constructiilor
- D 2 - sanatate si protectia mediului

Titlu proiect:

"REABILITAREA SI MODERNIZAREA DRUMULUI JUDETEAN DJ 223, TRONSONUL CERNAVODA - RASOVA - ALIMAN - ION CORVIN"

Șef proiect:
dr. ing. Adrian Burlacu

Proiectat	Desenat
Ing. Ionut Panaitescu	Ing. Ana-Maria Cristache

Specialitatea: DRUMURI

Denumire plan:
PLAN DE SITUATIE CU RIDICAREA TOPOGRAFICA DJ 223
Scara: 1:500

Data: Mai 2020	Proiect nr: 470/05.2020	
Plansa nr. 3.212	Faza: P.Th.+D.E.	Rev: 0

PLAN DE SITUATIE CU RIDICAREA TOPOGRAFICA DJ 223

SCARA 1:500

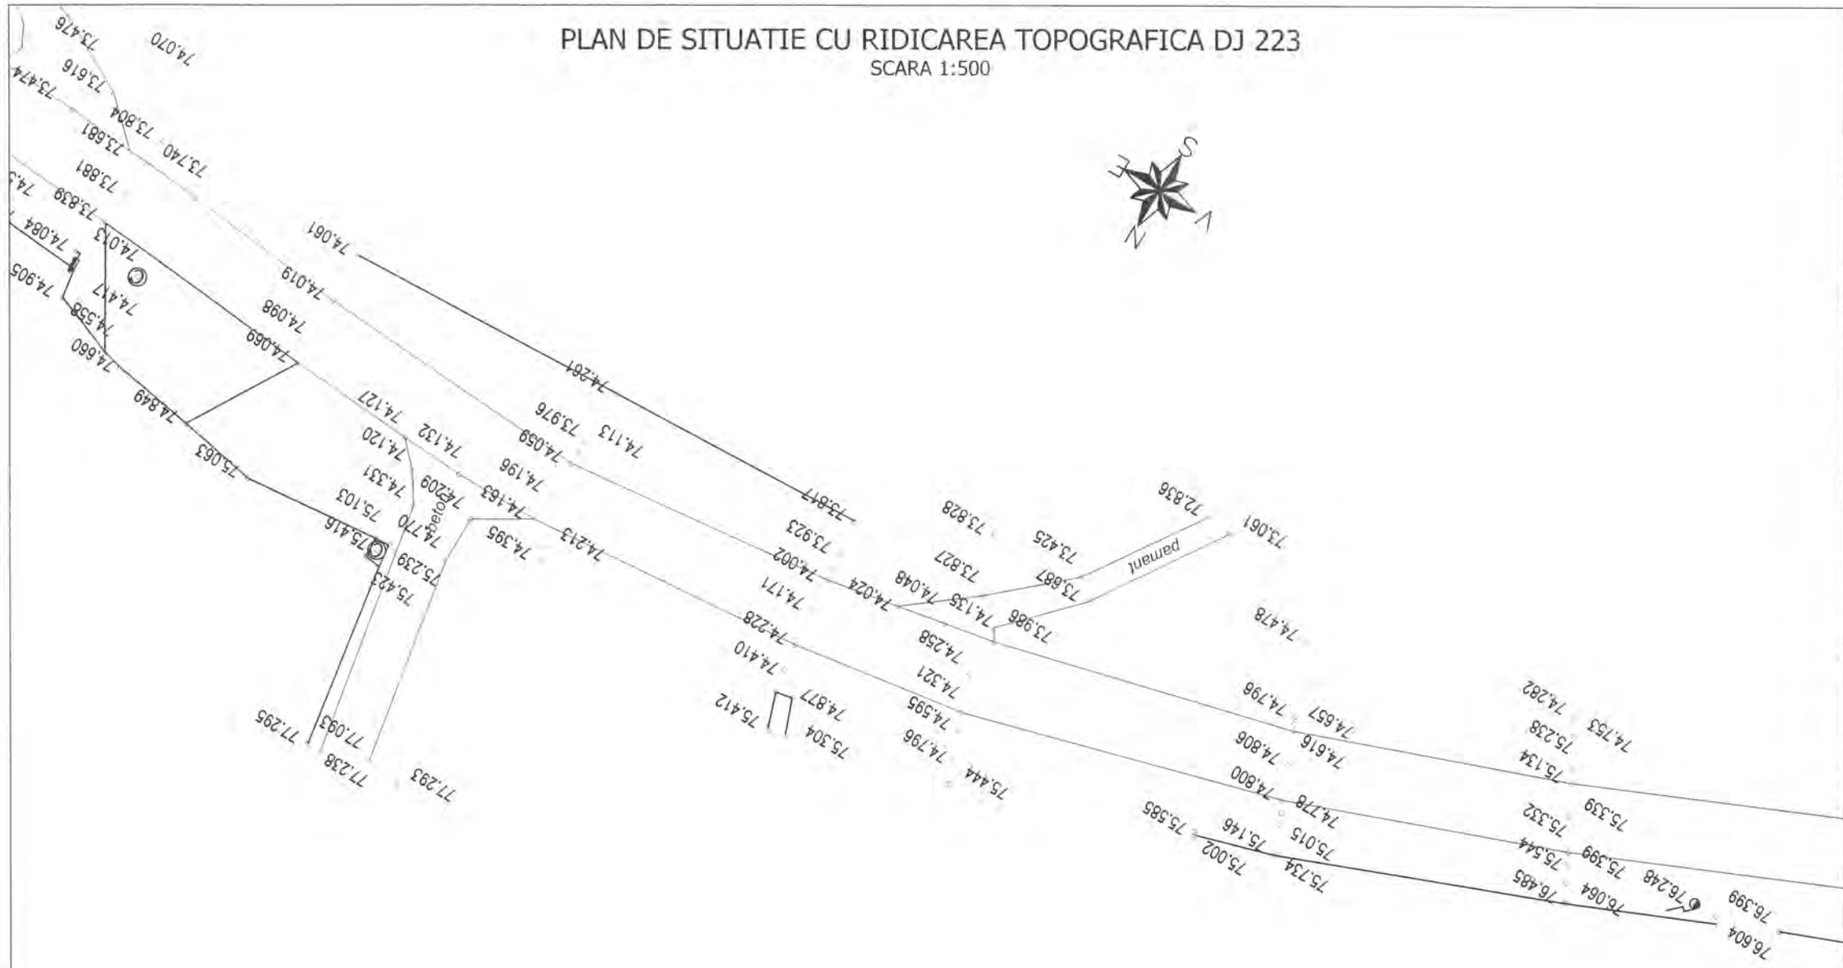

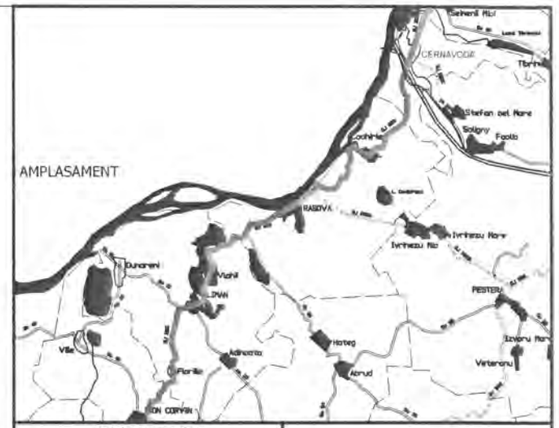

INVESTITOR	BENEFICIAR
Regio – Inițiativă locală. Dezvoltare regională GUVERNUL ROMÂNIEI JUDEȚUL CONSTANTA	U.A.T. JUDEȚUL CONSTANTA

PROIECTANT:

S.C. GLOBAL SERVICE PROIECT S.R.L.
Str. Ardeleni, nr. 14, Sector 2, Bucuresti
t 021-2109080 f 021-2109080 www.globalproiect.ro

CONSTRUCTOR: Asocierea

S.C. OYL COMPANY HOLDING AG S.R.L.
Sos. Brailei Nr.1, Slobozia, jud. Ialomita
t 0243-230.230 f 0243-230.230 www.oylcompanyholding.ro

S.C. ELEKTRA INVEST S.R.L.
Strada Maria Rosetti, nr. 8A, Sector 2, Bucuresti
t 021-634.32.45/44/43 f 021-634.32.46

Verificator de proiect, cerințele A4, B2, D:

Legenda

	Ax existent
	Margine drum existent
	Sant existent
	Podet existent
	Pod existent
	Cladire
	Trotuar
	Parcare
	Conducte
	Acces proprietate
	Parapet metalic existent
	Zid existent
	Limite proprietati
Ⓒ	Camin vizitare canalizare
Ⓐ	Camin vizitare apa
	Pom
	Stalp retea electrica

NOTA
- Clasa de importanta a lucrarii conf. HG. 766/'97 este C2 - lucrari de importanta normala
- Cerinta de calitate conf. HG. 742/2007 este corespunzatoare capitolelor:
- A 4.1 - asigurarea rezistentei si stabilitatii la solicitari statice si dinamice
- B 2.1 - siguranta in exploatare a constructiilor
- D 2 - sanatate si protectia mediului

Titlu proiect:

"REABILITAREA SI MODERNIZAREA DRUMULUI JUDETEAN DJ 223, TRONSONUL CERNAVODA - RASOVA - ALIMAN - ION CORVIN"

Şef proiect:
dr. ing. Adrian Burlacu

Proiectat	Desenat
Ing. Ionut Panaitescu	Ing. Ana-Maria Cristache

Specialitatea: DRUMURI

Denumire plan:
PLAN DE SITUATIE CU RIDICAREA TOPOGRAFICA DJ 223
Scara: 1:500

Data: Mai 2020	Proiect nr: 470/05.2020	
Plansa nr. 3.213	Faza: P.Th.+D.E.	Rev: 0

PLAN DE SITUATIE CU RIDICAREA TOPOGRAFICA DJ 223

SCARA 1:500

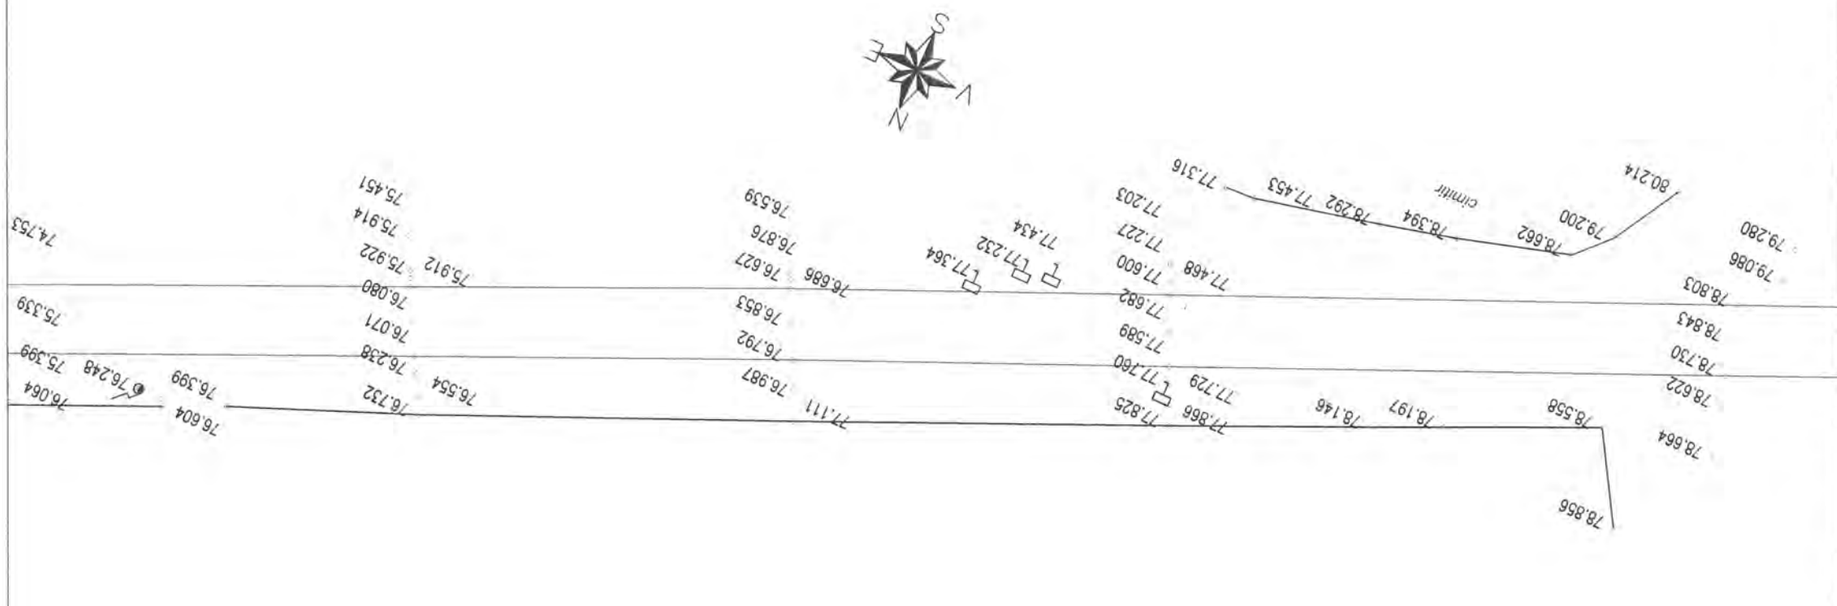

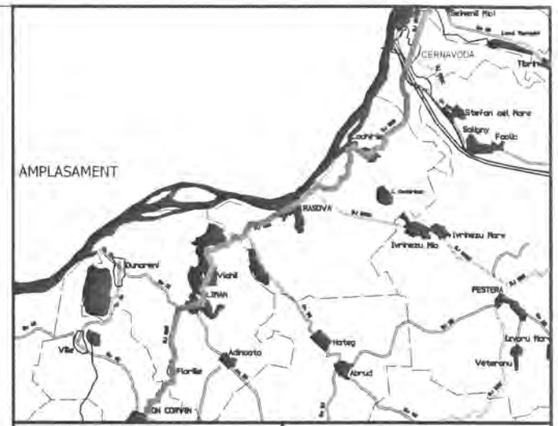

INVESTITOR

Regio

GUVERNUL ROMÂNIEI

JUDEȚUL CONSTANTA

BENEFICIAR

U.A.T. JUDEȚUL CONSTANTA

PROIECTANT:

S.C. GLOBAL SERVICE PROIECT S.R.L.
Str. Ardeleni, nr. 14, Sector 2, Bucuresti
t 021-2109080 f 021-2109080 www.globalproiect.ro

CONSTRUCTOR: Asocierea

S.C. OYL COMPANY HOLDING AG S.R.L.
Sos. Brailei Nr.1, Slobozia, jud. Ialomita
t 0243-230.230 f 0243-230.230 www.oylcompanyholding.ro

S.C. ELEKTRA INVEST S.R.L.
Strada Maria Rosetti, nr. 8A, Sector 2, Bucuresti
t 021-634.32.45/44/43 f 021-634.32.46

Verificator de proiect, cerințele A4, B2, D:

Titlu proiect:

"REABILITAREA SI MODERNIZAREA DRUMULUI JUDETEAN DJ 223, TRONSONUL CERNAVODA - RASOVA - ALIMAN - ION CORVIN"

Șef proiect:
dr. ing. Adrian Burlacu

Proiectat	Desenat
Ing. Ionut Panaitescu	Ing. Ana-Maria Cristache

Specialitatea: DRUMURI

Denumire plan:
PLAN DE SITUATIE CU RIDICAREA TOPOGRAFICA DJ 223
Scara: 1:500

Data: Mai 2020	Proiect nr: 470/05.2020	
Plansa nr. 3.214	Faza: P.Th.+D.E.	Rev: 0

NOTA
- Clasa de importanta a lucrarii conf. HG. 766/'97 este C2 - lucrari de importanta normala
- Cerinta de calitate conf. HG. 742/2007 este corespunzatoare capitolelor:
- A 4.1 - asigurarea rezistentei si stabilitatii la solicitari statice si dinamice
- B 2.1 - siguranta in exploatare a constructiilor
- D 2 - sanatate si protectia mediului

Legenda

	Ax existent
	Margine drum existent
	Sant existent
	Podet existent
	Pod existent
	Cladire
	Trotuar
	Parcare
	Conducte
	Acces proprietate
	Parapet metalic existent
	Zid existent
	Limite proprietati
Ⓒ	Camin vizitare canalizare
Ⓐ	Camin vizitare apa
	Pom
	Stalp retea electrica

PLAN DE SITUATIE CU RIDICAREA TOPOGRAFICA DJ 223

SCARA 1:500

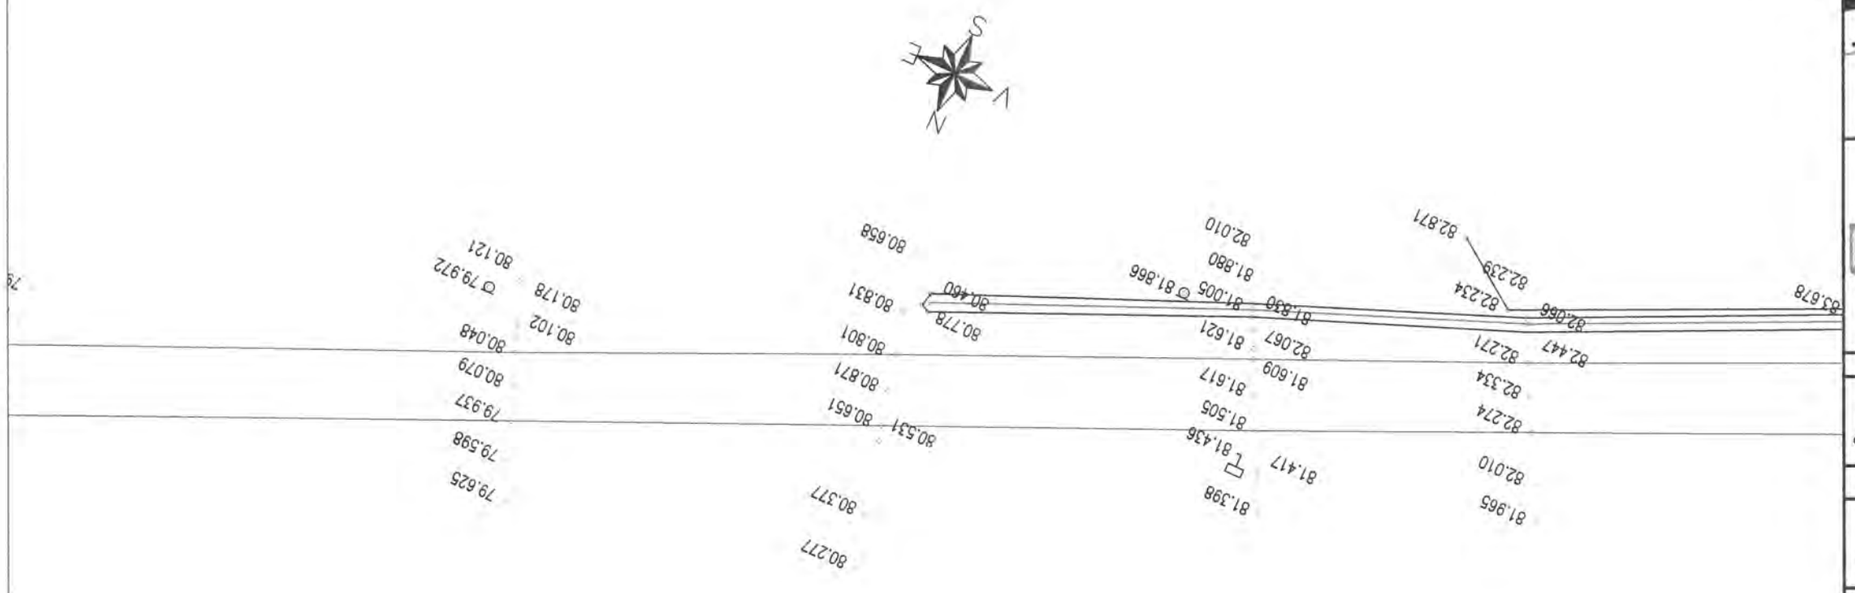

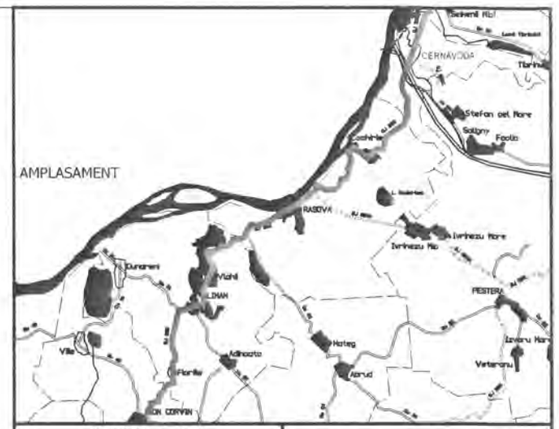

INVESTITOR	BENEFICIAR
Regio – Iniciativă locală. Dezvoltare regională GUVERNUL ROMÂNIEI JUDEȚUL CONSTANTA	U.A.T. JUDEȚUL CONSTANTA

PROIECTANT:

S.C. GLOBAL SERVICE PROIECT S.R.L.
Str. Ardeleni, nr. 14, Sector 2, Bucuresti
t 021-2109080 f: 021-2109080 www.globalproiect.ro

CONSTRUCTOR: Asocierea

S.C. OYL COMPANY HOLDING AG S.R.L.
Sos. Brailei Nr.1, Slobozia, jud. Ialomita
t 0243-230.230 f: 0243-230.230 www.oylcompanyholding.ro

S.C. ELEKTRA INVEST S.R.L.
Strada Maria Rosetti, nr. 8A, Sector 2, Bucuresti
t 021-634.32.45/44/43 f: 021-634.32.46

Verificator de proiect, cerințele A4, B2, D:

Legenda

	Ax existent
	Margine drum existent
	Sant existent
	Podet existent
	Pod existent
	Cladire
	Trotuar
	Parcare
	Conducte
	Acces proprietate
	Parapet metalic existent
	Zid existent
	Limite proprietati
Ⓒ	Camin vizitare canalizare
Ⓐ	Camin vizitare apa
	Pom
	Stalp retea electrica

NOTA
- Clasa de importanta a lucrarii conf. HG. 766/'97 este C2 - lucrari de importanta normala
- Cerinta de calitate conf. HG. 742/2007 este corespunzatoare capitolelor:
- A 4.1 - asigurarea rezistentei si stabilitatii la solicitari statice si dinamice
- B 2.1 - siguranta in exploatare a constructiilor
- D 2 - sanatate si protectia mediului

Titlu proiect:

"REABILITAREA SI MODERNIZAREA DRUMULUI JUDETEAN DJ 223, TRONSONUL CERNAVODA - RASOVA - ALIMAN - ION CORVIN"

Șef proiect:
dr. ing. Adrian Burlacu

Proiectat	Desenat
Ing. Ionut Panaitescu	Ing. Ana-Maria Cristache

Specialitatea: DRUMURI

Denumire plan:
PLAN DE SITUATIE CU RIDICAREA TOPOGRAFICA DJ 223
Scara: 1:500

Data: Mai 2020	Proiect nr: 470/05.2020	
Plansa nr. 3.215	Faza: P.Th.+D.E.	Rev: 0

PLAN DE SITUATIE CU RIDICAREA TOPOGRAFICA DJ 223

SCARA 1:500

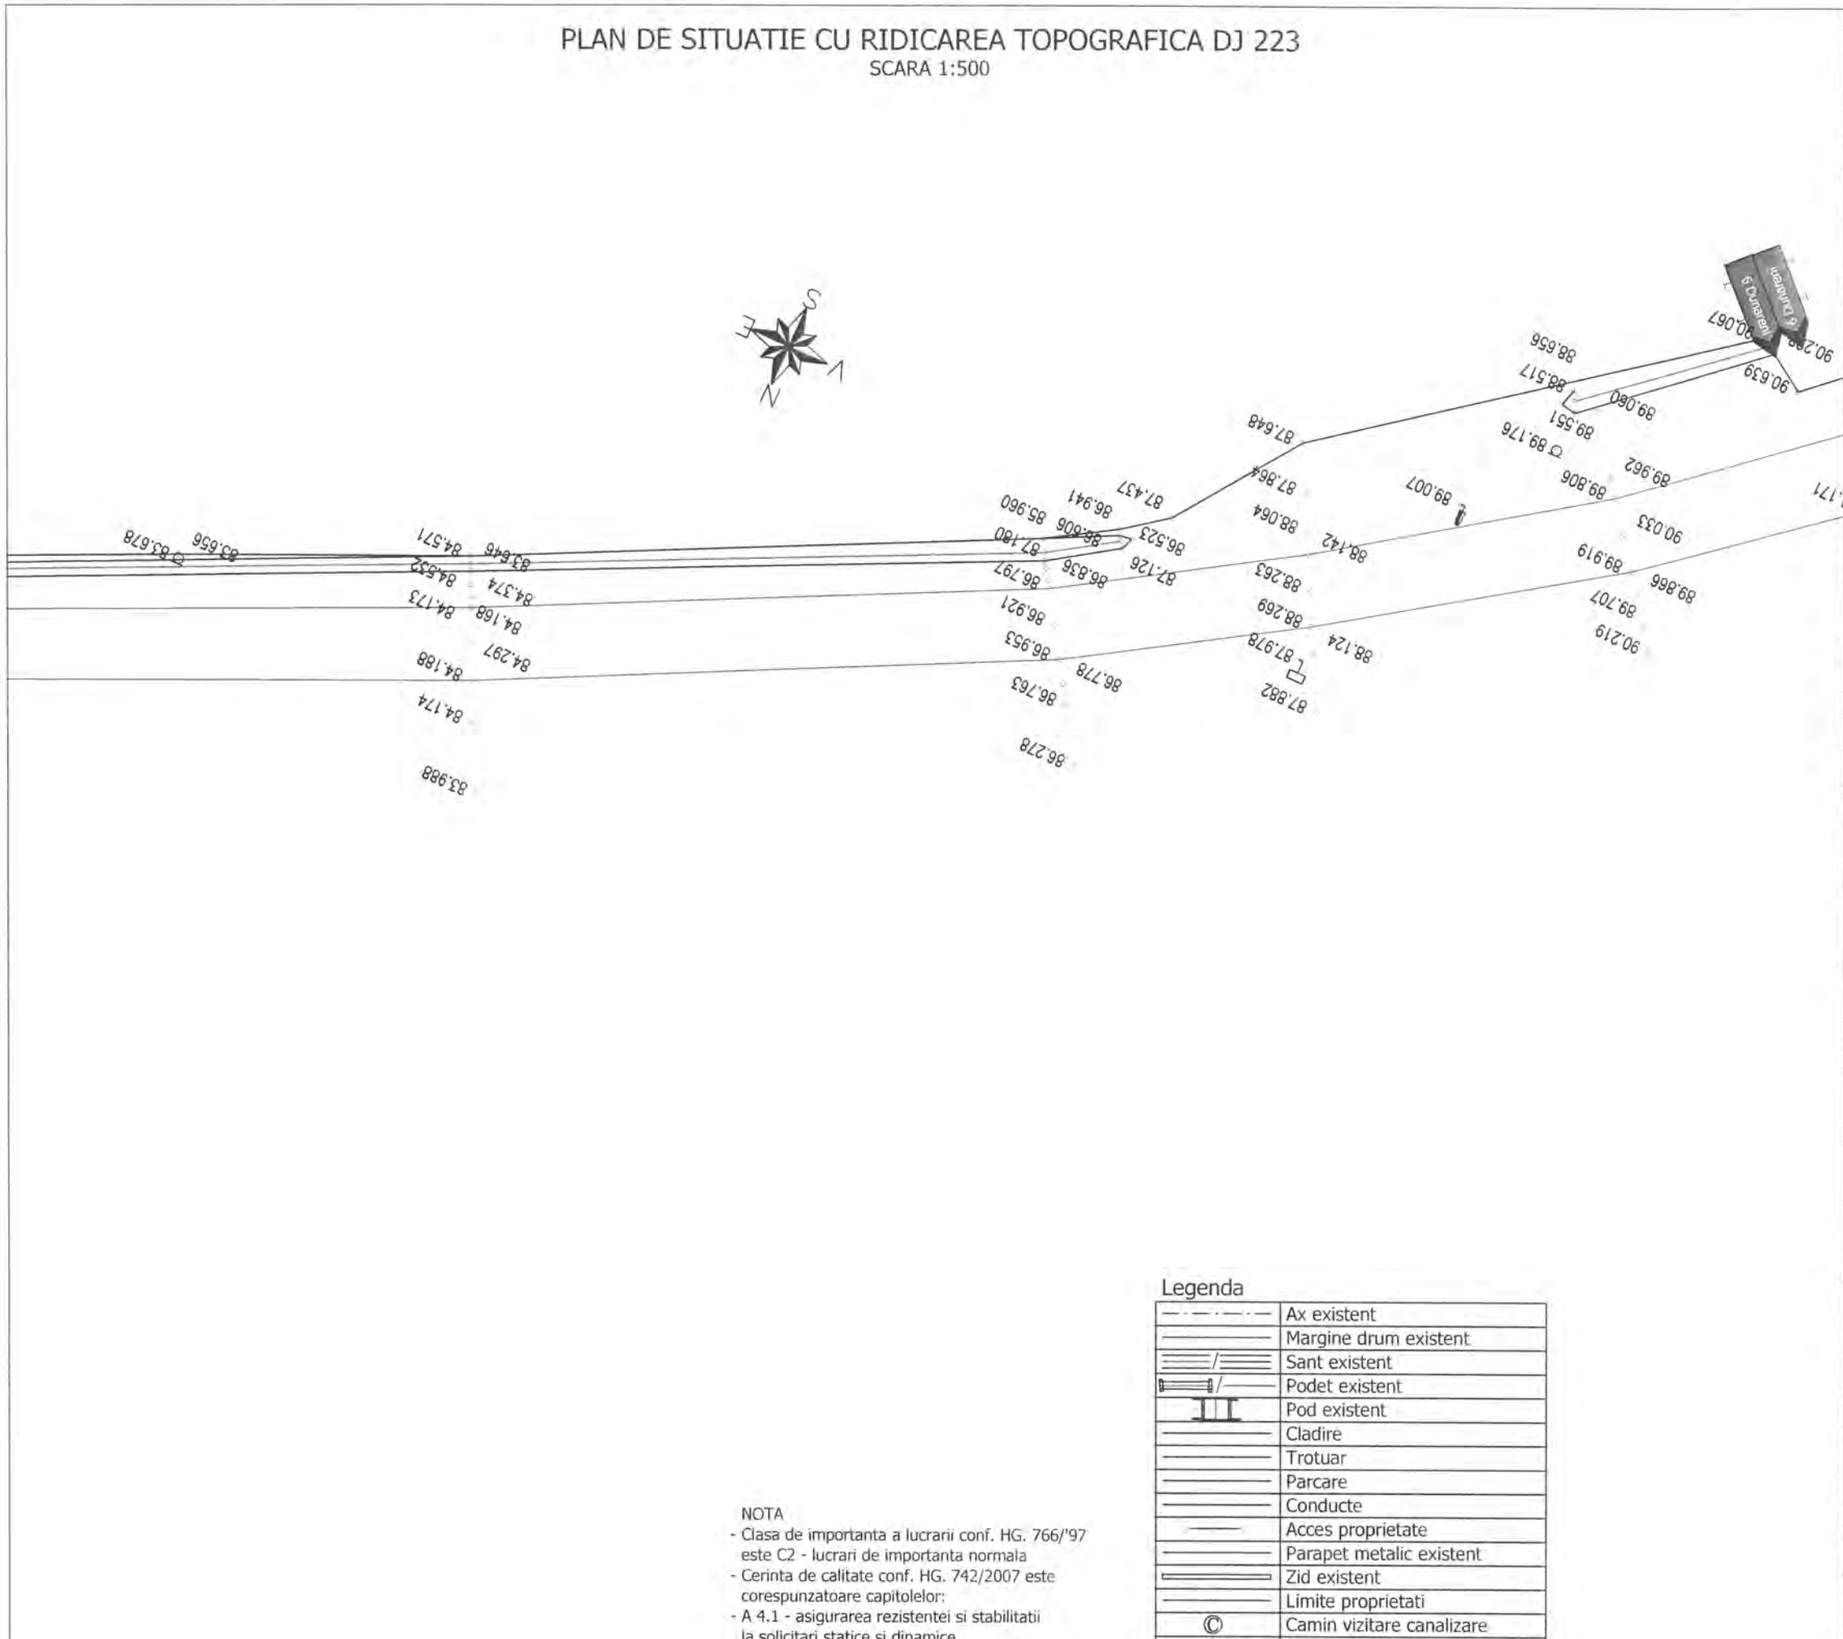

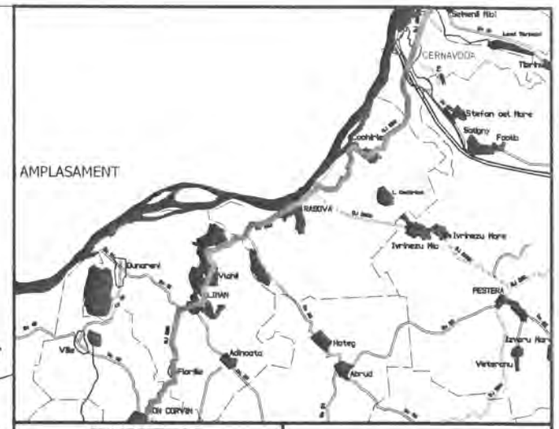

INVESTITOR	BENEFICIAR
Regio – Inițiativă locală. Dezvoltare regională.	
GUVERNUL ROMÂNIEI	
JUDEȚUL CONSTANTA	U.A.T. JUDEȚUL CONSTANTA

PROIECTANT:

S.C. GLOBAL SERVICE PROIECT S.R.L.
Str. Ardeleni, nr. 14, Sector 2, Bucuresti
t 021-2109080 f 021-2109080 www.globalproiect.ro

CONSTRUCTOR: Asocierea

S.C. OYL COMPANY HOLDING AG S.R.L.
Sos. Brailei Nr.1, Slobozia, jud. Ialomita
t 0243-230.230 f 0243-230.230 www.oylcompanyholding.ro

S.C. ELEKTRA INVEST S.R.L.
Strada Maria Rosetti, nr. 8A, Sector 2, Bucuresti
t 021-634.32.45/44/43 f 021-634.32.46

Verificator de proiect, cerințele A4, B2, D:

Legenda

	Ax existent
	Margine drum existent
	Sant existent
	Podet existent
	Pod existent
	Cladire
	Trotuar
	Parcare
	Conducte
	Acces proprietate
	Parapet metalic existent
	Zid existent
	Limite proprietati
Ⓒ	Camin vizitare canalizare
Ⓐ	Camin vizitare apa
	Pom
	Stalp retea electrica

NOTA
- Clasa de importanta a lucrarii conf. HG. 766/'97 este C2 - lucrari de importanta normala
- Cerinta de calitate conf. HG. 742/2007 este corespunzatoare capitolelor:
- A 4.1 - asigurarea rezistentei si stabilitatii la solicitari statice si dinamice
- B 2.1 - siguranta in exploatare a constructiilor
- D 2 - sanatate si protectia mediului

Titlu proiect:

"REABILITAREA SI MODERNIZAREA DRUMULUI JUDETEAN DJ 223, TRONSONUL CERNAVODA - RASOVA - ALIMAN - ION CORVIN"

Șef proiect:
dr. ing. Adrian Burlacu

Proiectat	Desenat
Ing. Ionut Panaitescu	Ing. Ana-Maria Cristache

Specialitatea: DRUMURI

Denumire plan:
PLAN DE SITUATIE CU RIDICAREA TOPOGRAFICA DJ 223
Scara: 1:500

Data: Mai 2020	Proiect nr: 470/05.2020	
Plansa nr. 3.216	Faza: P.Th.+D.E.	Rev: 0

PLAN DE SITUATIE CU RIDICAREA TOPOGRAFICA DJ 223

SCARA 1:500

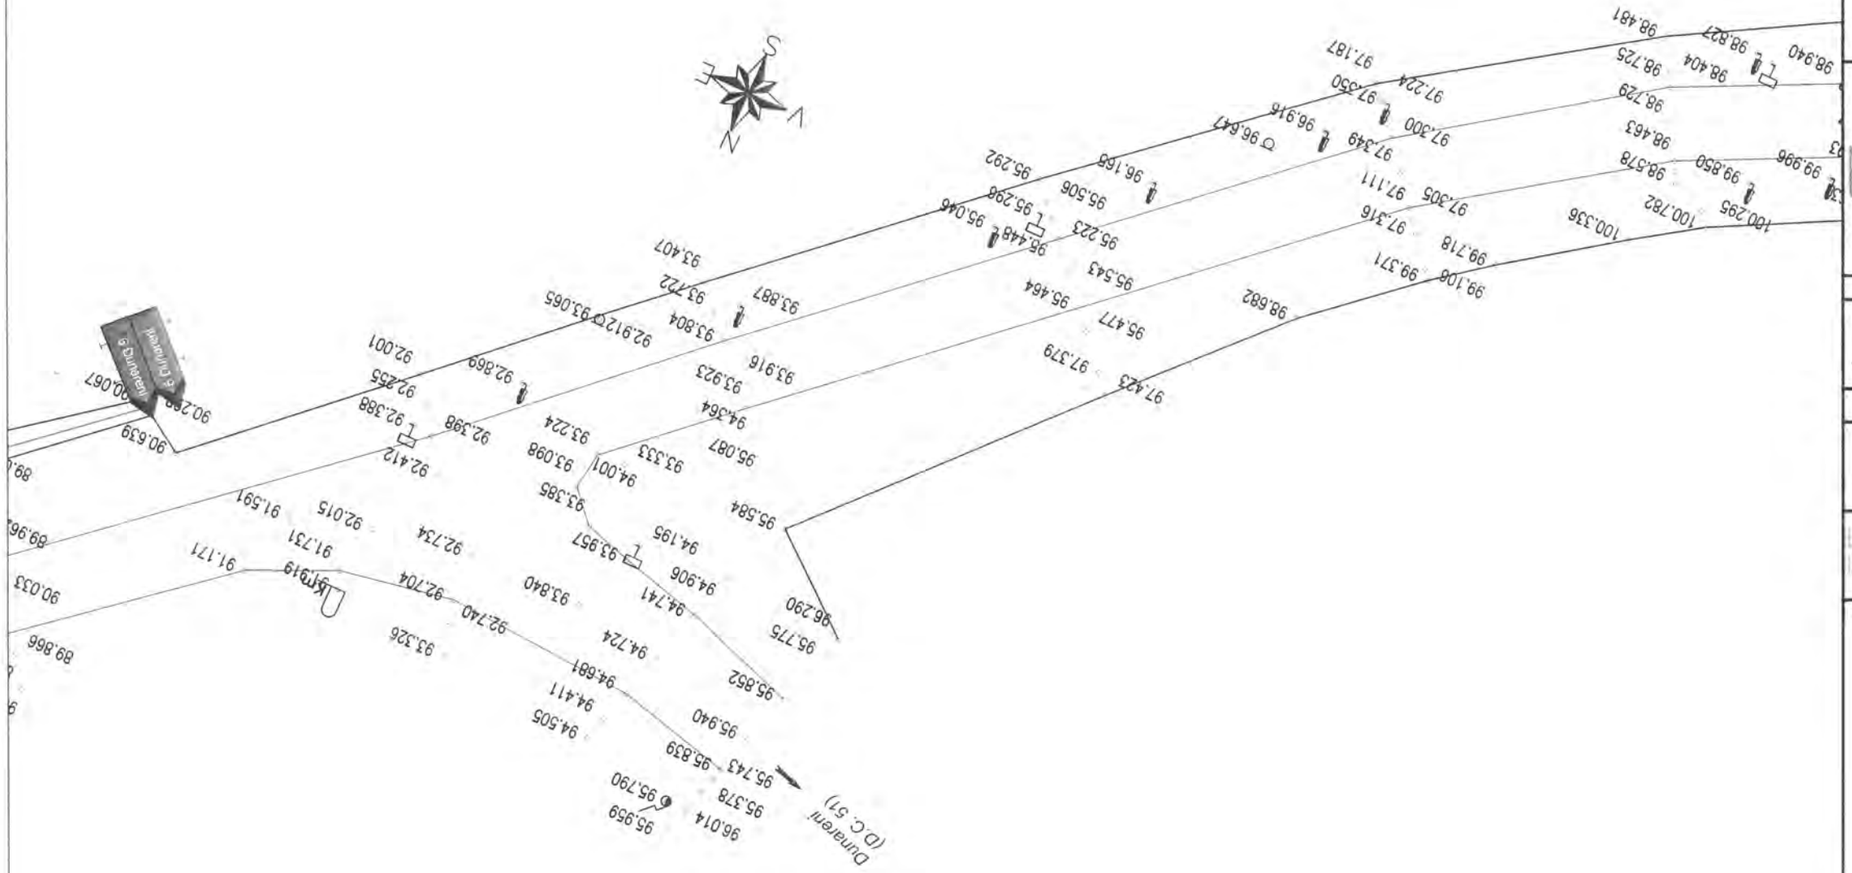

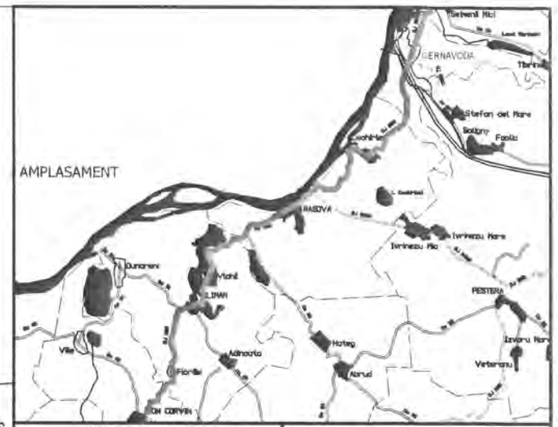

NOTA
- Clasa de importanta a lucrarii conf. HG. 766/'97 este C2 - lucrari de importanta normala
- Cerinta de calitate conf. HG. 742/2007 este corespunzatoare capitolelor:
- A 4.1 - asigurarea rezistentei si stabilitatii la solicitari statice si dinamice
- B 2.1 - siguranta in exploatare a constructiilor
- D 2 - sanatate si protectia mediului

Legenda

	Ax existent
	Margine drum existent
	Sant existent
	Podet existent
	Pod existent
	Cladire
	Trotuar
	Parcare
	Conducte
	Acces proprietate
	Parapet metalic existent
	Zid existent
	Limite proprietati
Ⓒ	Camin vizitare canalizare
Ⓐ	Camin vizitare apa
/ 1	Pom
	Stalp retea electrica

INVESTITOR

Regic

GUVERNUL ROMÂNIEI

JUDEȚUL CONSTANTA

BENEFICIAR

U.A.T. JUDEȚUL CONSTANTA

PROIECTANT:

S.C. GLOBAL SERVICE PROIECT S.R.L.
Str. Ardeleni, nr. 14, Sector 2, Bucuresti
t 021-2109080 f 021-2109080 www.globalproiect.ro

CONSTRUCTOR: Asocierea

S.C. OYL COMPANY HOLDING AG S.R.L.
Sos. Brailei Nr.1, Slobozia, jud. Talomita
t 0243-230.230 f 0243-230.230 www.oylcompanyholding.ro

S.C. ELEKTRA INVEST S.R.L.
Strada Maria Rosetti, nr. 8A, Sector 2, Bucuresti
t 021-634.32.45/44/43 f 021-634.32.46

Verificator de proiect, cerințele A4, B2, D:

Titlu proiect:

"REABILITAREA SI MODERNIZAREA DRUMULUI JUDETEAN DJ 223, TRONSONUL CERNAVODA - RASOVA - ALIMAN - ION CORVIN"

Șef proiect: dr. ing. Adrian Burlacu

Proiectat	Desenat
Ing. Ionut Panaitescu	Ing. Ana-Maria Cristache

Specialitatea: DRUMURI

Denumire plan: PLAN DE SITUATIE CU RIDICAREA TOPOGRAFICA DJ 223

Scara: 1:500

Data: Mai 2020	Proiect nr: 470/05.2020	
Plansa nr. 3.217	Faza: P.Th.+D.E.	Rev: 0

PLAN DE SITUATIE CU RIDICAREA TOPOGRAFICA DJ 223

SCARA 1:500

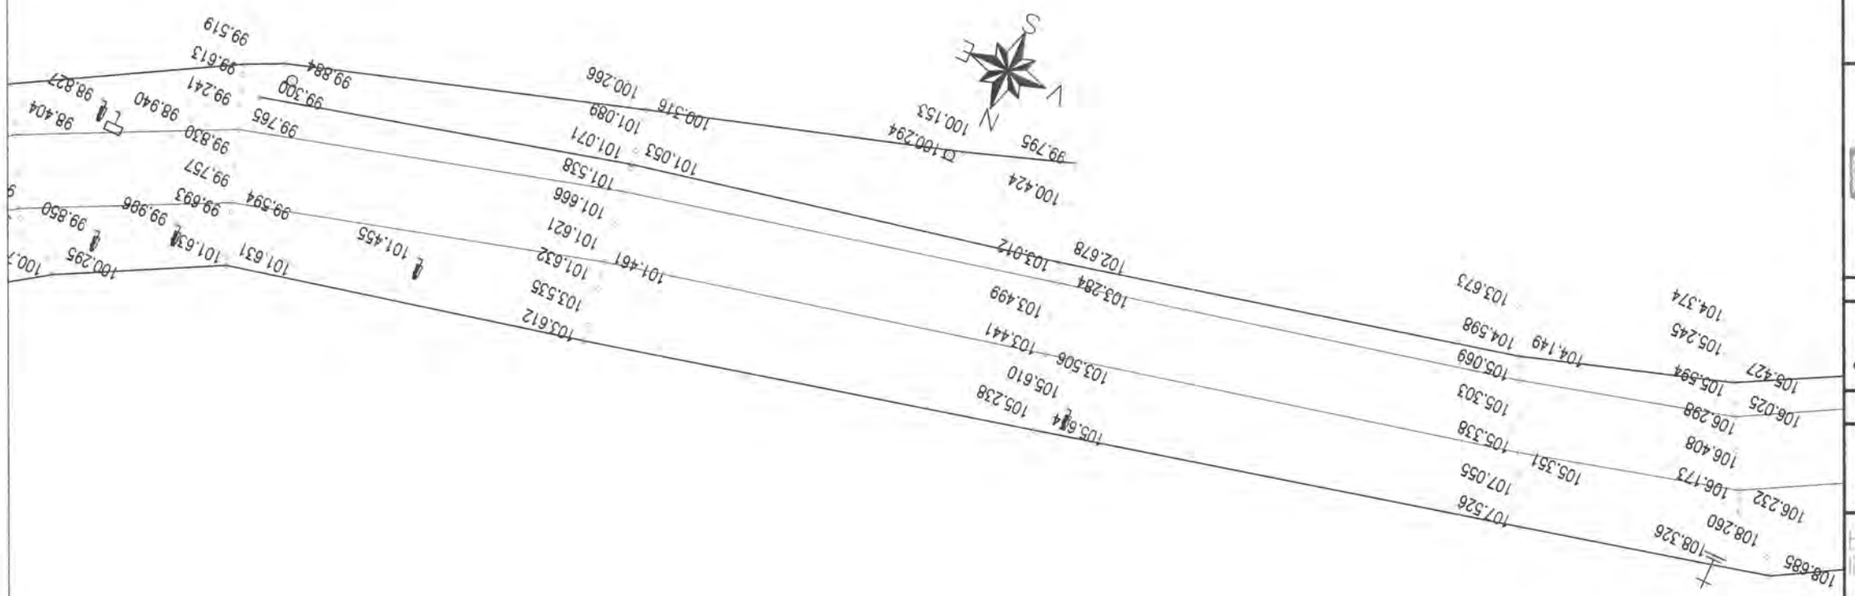

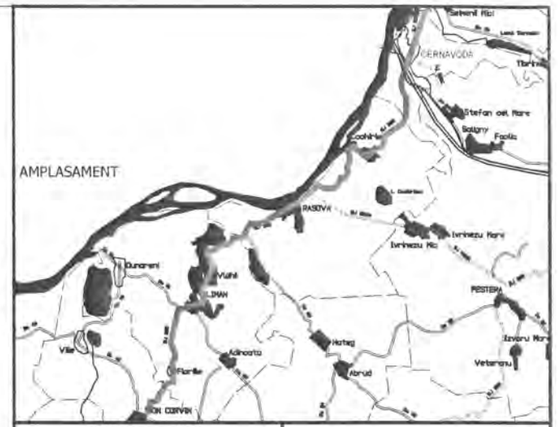

INVESTITOR	BENEFICIAR
Regio – iniciativă locală. Dezvoltare regională GUVERNUL ROMÂNIEI JUDEȚUL CONSTANTA	U.A.T. JUDEȚUL CONSTANTA

PROIECTANT:

S.C. GLOBAL SERVICE PROIECT S.R.L.
Str. Ardeleni, nr. 14, Sector 2, Bucuresti
t 021-2109080 f: 021-2109080 www.globalproiect.ro

CONSTRUCTOR: Asocierea

S.C. OYL COMPANY HOLDING AG S.R.L.
Sos. Brailei Nr.1, Slobozia, jud. Ialomita
t 0243-230.230 f: 0243-230.230 www.oylcompanyholding.ro

S.C. ELEKTRA INVEST S.R.L.
Strada Maria Rosetti, nr. 8A, Sector 2, Bucuresti
t 021-634.32.45/44/43 f: 021-634.32.46

Verificator de proiect, cerințele A4, B2, D:

Legenda

	Ax existent
	Margine drum existent
	Sant existent
	Podet existent
	Pod existent
	Cladire
	Trotuar
	Parcare
	Conducte
	Acces proprietate
	Parapet metalic existent
	Zid existent
	Limite proprietati
Ⓒ	Camin vizitare canalizare
Ⓐ	Camin vizitare apa
	Pom
	Stalp retea electrica

NOTA
- Clasa de importanta a lucrarii conf. HG. 766/'97 este C2 - lucrari de importanta normala
- Cerinta de calitate conf. HG. 742/2007 este corespunzatoare capitolelor:
- A 4.1 - asigurarea rezistentei si stabilitatii la solicitari statice si dinamice
- B 2.1 - siguranta in exploatare a constructiilor
- D 2 - sanatate si protectia mediului

Titlu proiect:

"REABILITAREA SI MODERNIZAREA DRUMULUI JUDETEAN DJ 223, TRONSONUL CERNAVODA - RASOVA - ALIMAN - ION CORVIN"

Șef proiect:
dr. ing. Adrian Burlacu

Proiectat	Desenat
Ing. Ionut Panaitescu	Ing. Ana-Maria Cristache

Specialitatea: DRUMURI

Denumire plan:
PLAN DE SITUATIE CU RIDICAREA TOPOGRAFICA DJ 223
Scara: 1:500

Data: Mai 2020	Proiect nr: 470/05.2020	
Plansa nr. 3.218	Faza: P.Th.+D.E.	Rev: 0

PLAN DE SITUATIE CU RIDICAREA TOPOGRAFICA DJ 223

SCARA 1:500

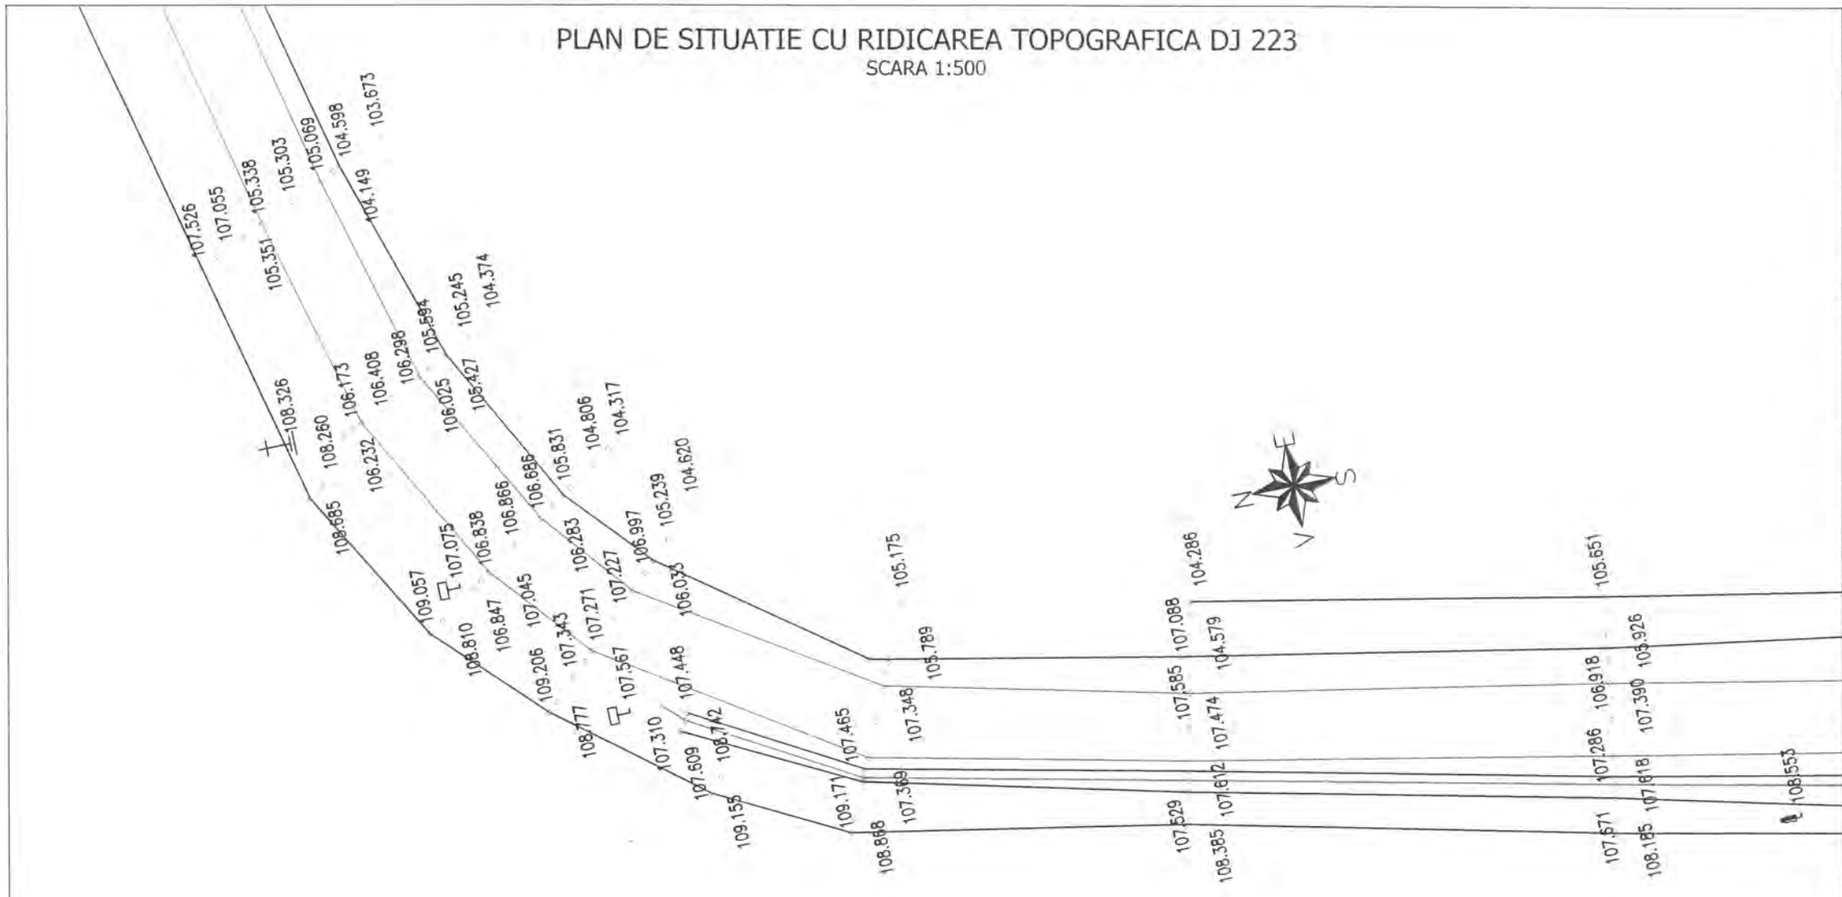

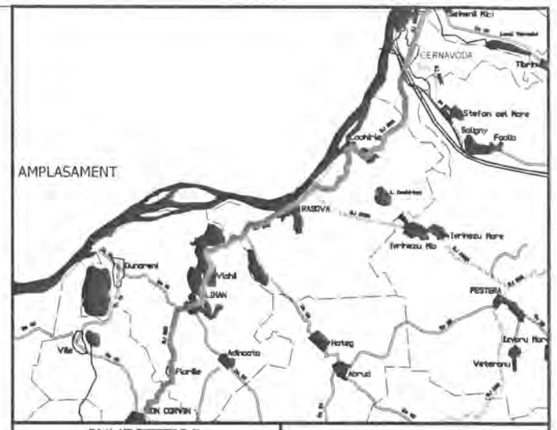

INVESTITOR	BENEFICIAR
Regio – Inițiativă locală. Dezvoltare regională GUVERNUL ROMÂNIEI JUDEȚUL CONSTANTA	U.A.T. JUDEȚUL CONSTANTA

PROIECTANT:

S.C. GLOBAL SERVICE PROIECT S.R.L.
Str. Ardeleni, nr. 14, Sector 2, București
t 021-2109080 f 021-2109080 www.globalproiect.ro

CONSTRUCTOR: Asocierea

S.C. OYL COMPANY HOLDING AG S.R.L.
Sos. Brailei Nr.1, Slobozia, jud. Ialomita
t 0243-230.230 f 0243-230.230 www.oylcompanyholding.ro

S.C. ELEKTRA INVEST S.R.L.
Strada Maria Rosetti, nr. 8A, Sector 2, Bucuresti
t 021-634.32.45/44/43 f 021-634.32.46

Verificator de proiect, cerințele A4, B2, D:

Legenda

	Ax existent
	Margine drum existent
	Sant existent
	Podet existent
	Pod existent
	Cladire
	Trotuar
	Parcare
	Conducte
	Acces proprietate
	Parapet metalic existent
	Zid existent
	Limite proprietati
Ⓒ	Camin vizitare canalizare
Ⓐ	Camin vizitare apa
	Pom
	Stalp retea electrica

NOTA
- Clasa de importanta a lucrarii conf. HG. 766/'97 este C2 - lucrari de importanta normala
- Cerinta de calitate conf. HG. 742/2007 este corespunzatoare capitolelor:
- A 4.1 - asigurarea rezistentei si stabilitatii la solicitari statice si dinamice
- B 2.1 - siguranta in exploatare a constructiilor
- D 2 - sanatate si protectia mediului

Titlu proiect:

"REABILITAREA SI MODERNIZAREA DRUMULUI JUDETEAN DJ 223, TRONSONUL CERNAVODA - RASOVA - ALIMAN - ION CORVIN"

Șef proiect:
dr. ing. Adrian Burlacu

Proiectat Ing. Ionut Panaitescu		Desenat Ing. Ana-Maria Cristache	

Specialitatea: DRUMURI

Denumire plan:
PLAN DE SITUATIE CU RIDICAREA TOPOGRAFICA DJ 223
Scara: 1:500

Data: Mai 2020	Proiect nr: 470/05.2020	
Plansa nr. 3.219	Faza: P.Th.+D.E.	Rev: 0

PLAN DE SITUATIE CU RIDICAREA TOPOGRAFICA DJ 223

SCARA 1:500

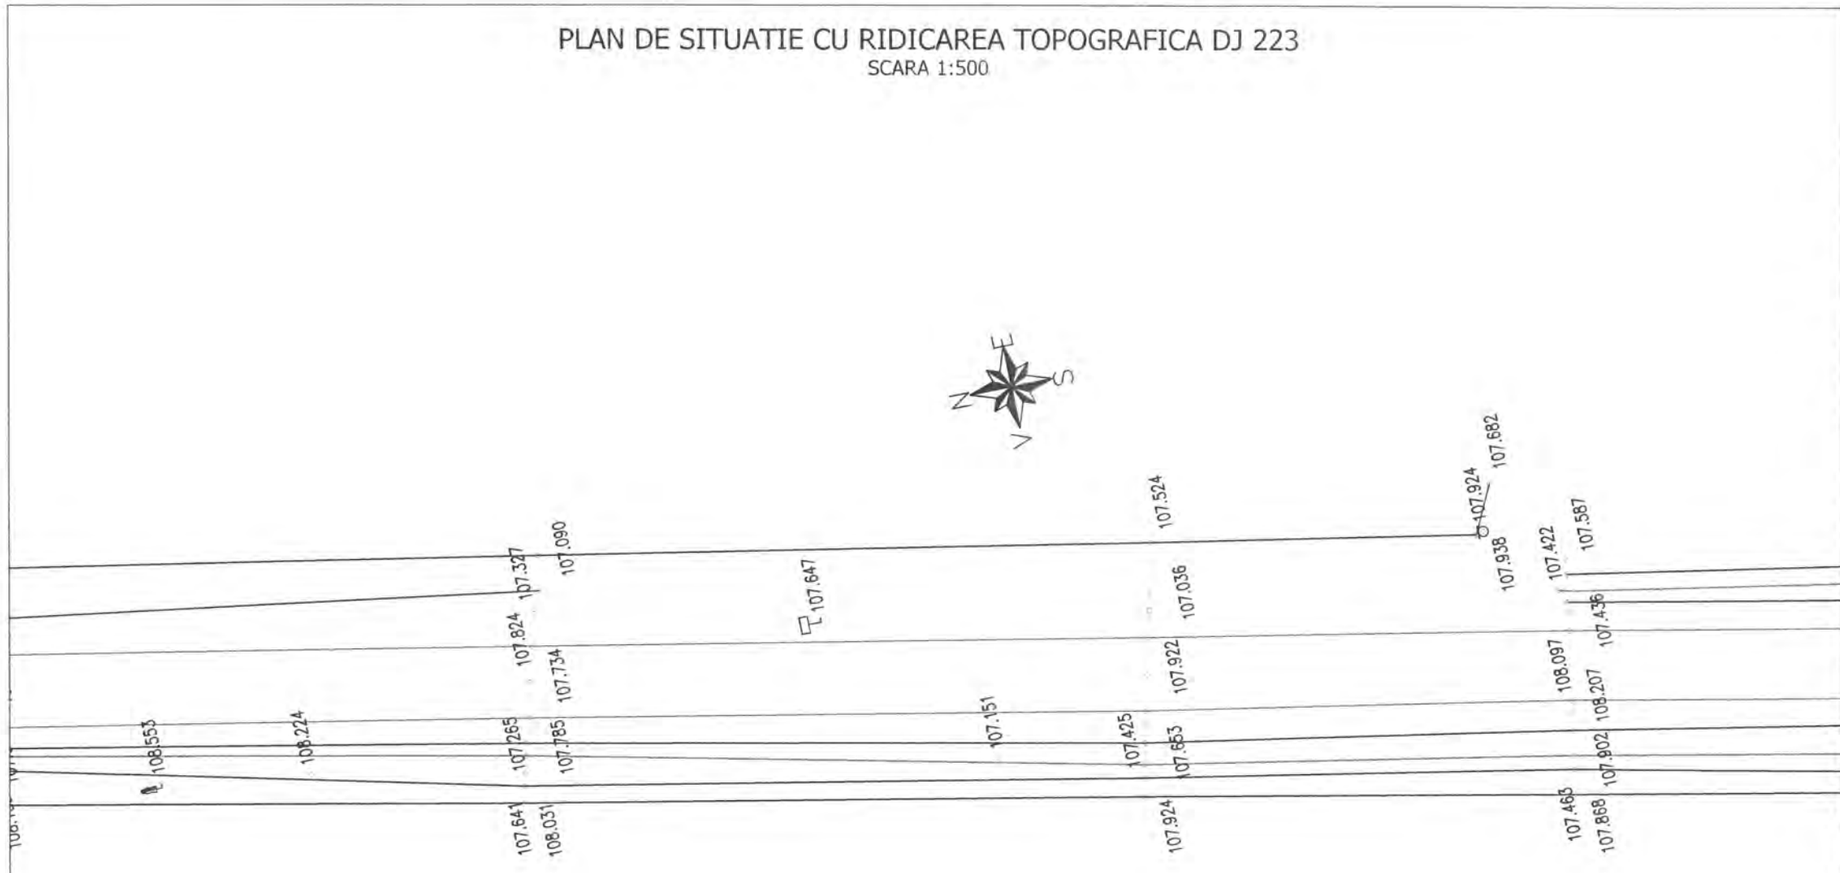

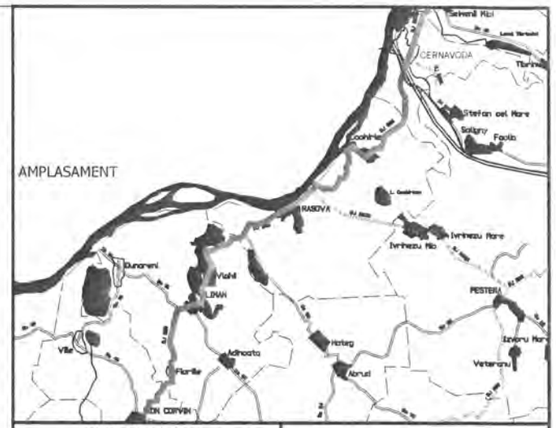

INVESTITOR

Regie

Inițiativă locală. Dezvoltare regională

GUVERNUL ROMÂNIEI

JUDEȚUL CONSTANTA

BENEFICIAR

U.A.T. JUDEȚUL CONSTANTA

PROIECTANT:

S.C. GLOBAL SERVICE PROIECT S.R.L.
Str. Ardeleni, nr. 14, Sector 2, Bucuresti
t 021-2109080 f 021-2109080 www.globalproiect.ro

CONSTRUCTOR: Asocierea

S.C. OYL COMPANY HOLDING AG S.R.L.
Sos. Brailei Nr.1, Slobozia, jud. Ialomita
t 0243-230.230 f 0243-230.230 www.oylcompanyholding.ro

S.C. ELEKTRA INVEST S.R.L.
Strada Maria Rosetti, nr. 8A, Sector 2, Bucuresti
t 021-634.32.45/44/43 f 021-634.32.46

Verificator de proiect, cerințele A4, B2, D:

Legenda

	Ax existent
	Margine drum existent
	Sant existent
	Podet existent
	Pod existent
	Cladire
	Trotuar
	Parcare
	Conducte
	Acces proprietate
	Parapet metalic existent
	Zid existent
	Limite proprietati
C	Camin vizitare canalizare
A	Camin vizitare apa
	Pom
	Stalp retea electrica

NOTA
- Clasa de importanta a lucrarii conf. HG. 766/'97 este C2 - lucrari de importanta normala
- Cerinta de calitate conf. HG. 742/2007 este corespunzatoare capitolelor:
- A 4.1 - asigurarea rezistentei si stabilitatii la solicitari statice si dinamice
- B 2.1 - siguranta in exploatare a constructiilor
- D 2 - sanatate si protectia mediului

Titlu proiect:

"REABILITAREA SI MODERNIZAREA DRUMULUI JUDETEAN DJ 223, TRONSONUL CERNAVODA - RASOVA - ALIMAN - ION CORVIN"

Șef proiect:
dr. ing. Adrian Burlacu

Proiectat Ing. Ionut Panaitescu		Desenat Ing. Ana-Maria Cristache	

Specialitatea: DRUMURI

Denumire plan:
PLAN DE SITUATIE CU RIDICAREA TOPOGRAFICA DJ 223
Scara: 1:500

Data: Mai 2020	Proiect nr: 470/05.2020	
Plansa nr. 3.220	Faza: P.Th.+D.E.	Rev: 0

PLAN DE SITUATIE CU RIDICAREA TOPOGRAFICA DJ 223

SCARA 1:500

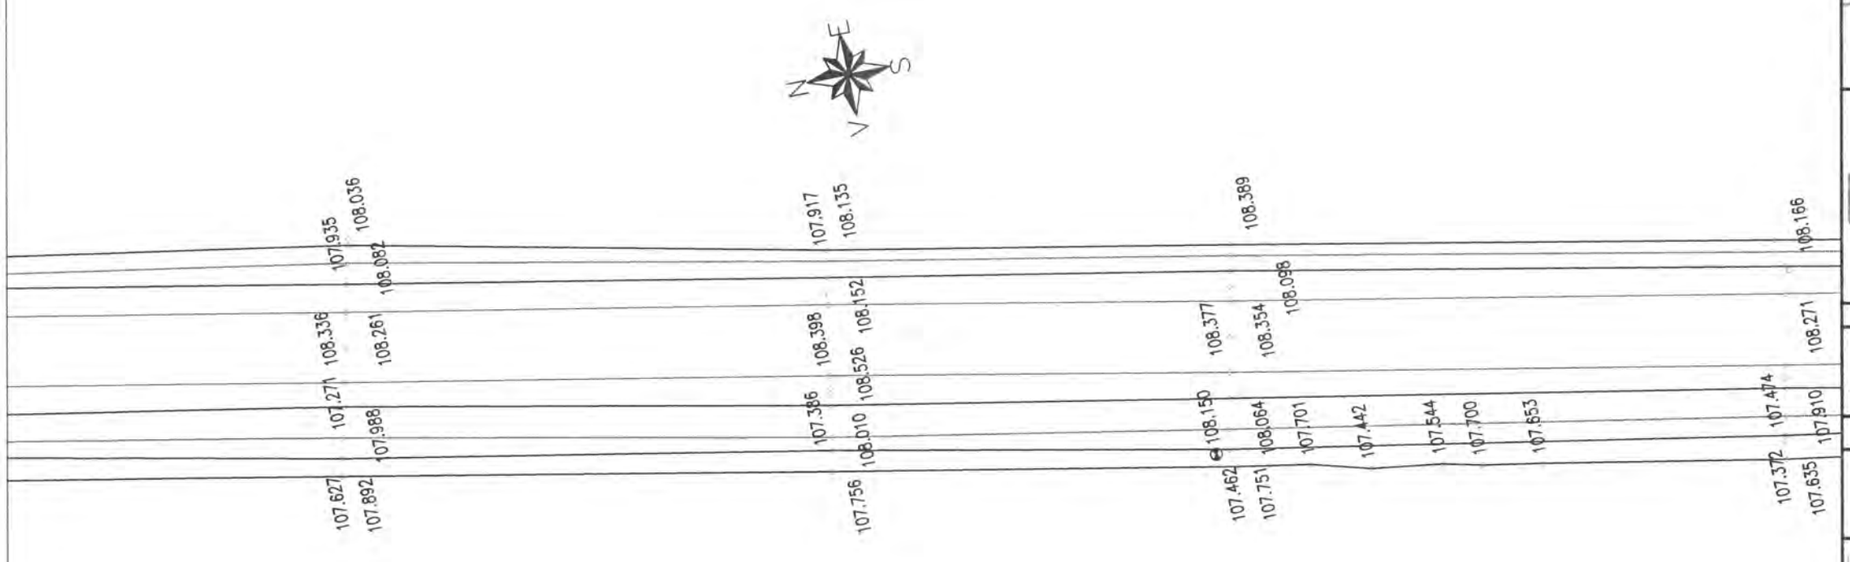

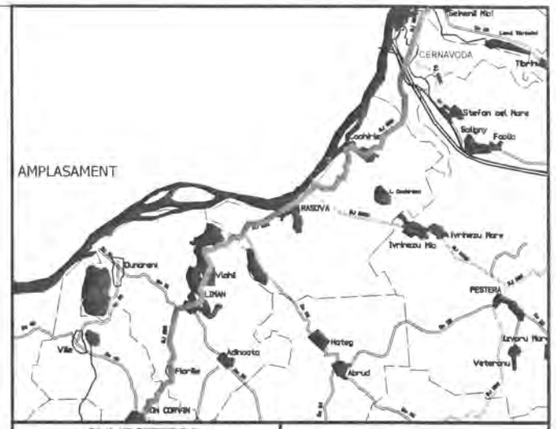

INVESTITOR	BENEFICIAR
Regio – Inițiativă locală. Dezvoltare regională GUVERNUL ROMÂNIEI JUDEȚUL CONSTANTA	U.A.T. JUDEȚUL CONSTANTA

PROIECTANT:

S.C. GLOBAL SERVICE PROIECT S.R.L.
Str. Ardeleni, nr. 14, Sector 2, București
t 021-2109080 f 021-2109080 www.globalproiect.ro

CONSTRUCTOR: Asocierea

S.C. OYL COMPANY HOLDING AG S.R.L.
Sos. Brailei Nr.1, Slobozia, jud. Ialomita
t 0243-230.230 f 0243-230.230 www.oylcompanyholding.ro

S.C. ELEKTRA INVEST S.R.L.
Strada Maria Rosetti, nr. 8A, Sector 2, Bucuresti
t 021-634.32.45/44/43 f 021-634.32.46

Verificator de proiect, cerințele A4, B2, D:

Legenda

	Ax existent
	Margine drum existent
	Sant existent
	Podet existent
	Pod existent
	Cladire
	Trotuar
	Parcare
	Conducte
	Acces proprietate
	Parapet metalic existent
	Zid existent
	Limite proprietati
Ⓒ	Camin vizitare canalizare
Ⓐ	Camin vizitare apa
	Pom
	Stalp retea electrica

NOTA
- Clasa de importanta a lucrarii conf. HG. 766/'97 este C2 - lucrari de importanta normala
- Cerinta de calitate conf. HG. 742/2007 este corespunzatoare capitolelor:
- A 4.1 - asigurarea rezistentei si stabilitatii la solicitari statice si dinamice
- B 2.1 - siguranta in exploatare a constructiilor
- D 2 - sanatate si protectia mediului

Titlu proiect:

"REABILITAREA SI MODERNIZAREA DRUMULUI JUDETEAN DJ 223, TRONSONUL CERNAVODA - RASOVA - ALIMAN - ION CORVIN"

Șef proiect:
dr. ing. Adrian Burlacu

Proiectat	Desenat
Ing. Ionut Panaitescu	Ing. Ana-Maria Cristache

Specialitatea: DRUMURI

Denumire plan:
PLAN DE SITUATIE CU RIDICAREA TOPOGRAFICA DJ 223
Scara: 1:500

Data: Mai 2020	Proiect nr: 470/05.2020	
Plansa nr. 3.221	Faza: P.Th.+D.E.	Rev: 0

PLAN DE SITUATIE CU RIDICAREA TOPOGRAFICA DJ 223

SCARA 1:500

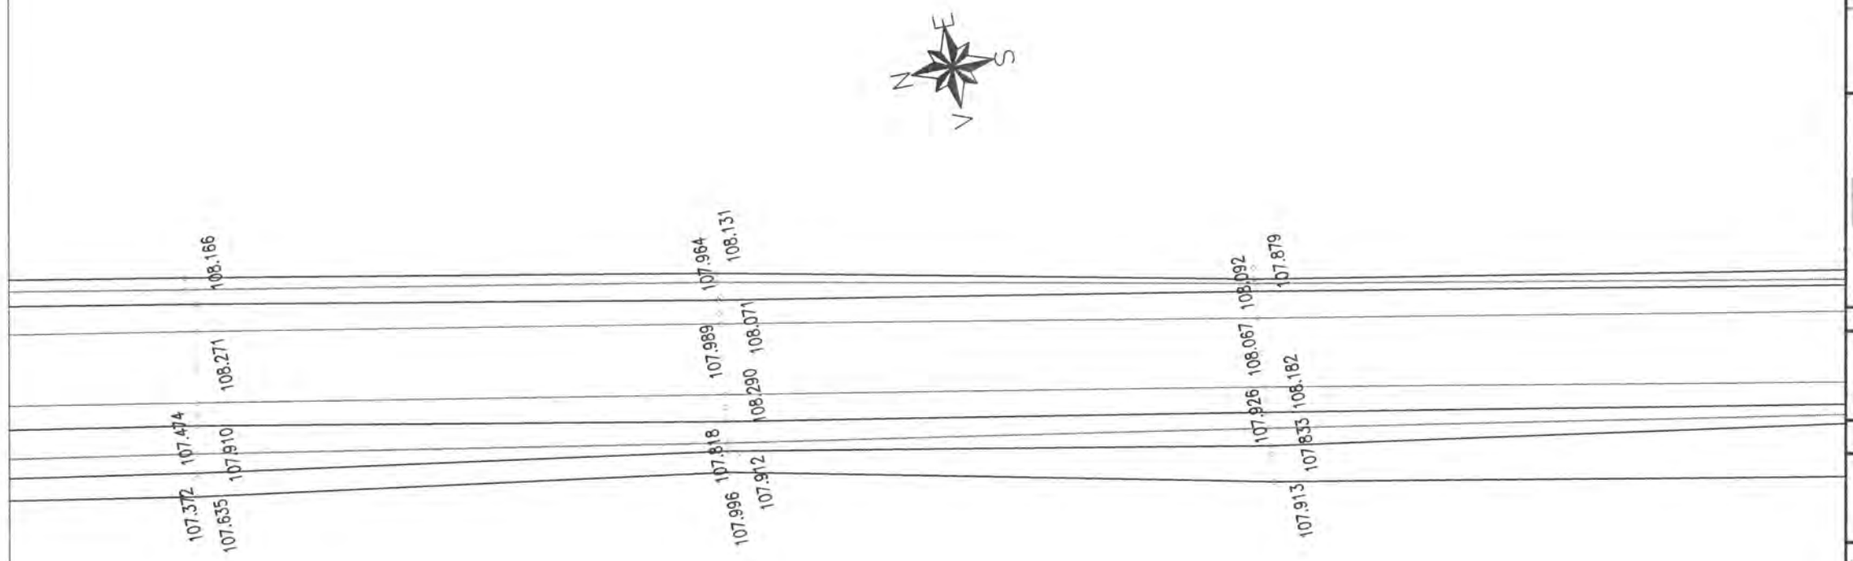

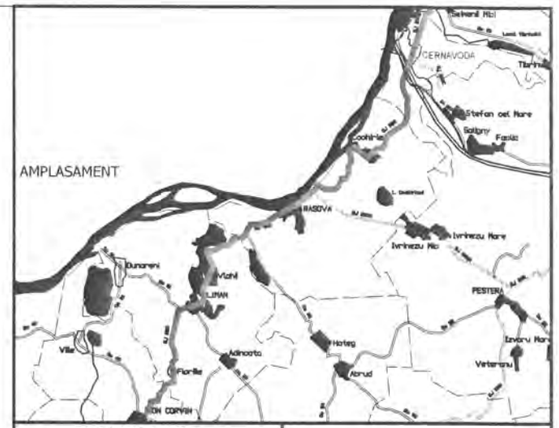

INVESTITOR	BENEFICIAR
Regio – Iniciativă locală. Dezvoltare regională	
GUVERNUL ROMÂNIEI	
JUDEȚUL CONSTANTA	U.A.T. JUDEȚUL CONSTANTA

PROIECTANT:

S.C. GLOBAL SERVICE PROIECT S.R.L.
Str. Ardeleni, nr. 14, Sector 2, Bucuresti
t 021-2109080 f 021-2109080 www.globalproiect.ro

CONSTRUCTOR: Asocierea

S.C. OYL COMPANY HOLDING AG S.R.L.
Sos. Brailei Nr.1, Slobozia, jud. Ialomita
t 0243-230.230 f 0243-230.230 www.oylcompanyholding.ro

S.C. ELEKTRA INVEST S.R.L.
Strada Maria Rosetti, nr. 8A, Sector 2, Bucuresti
t 021-634.32.45/44/43 f 021-634.32.46

Verificator de proiect, cerințele A4, B2, D:

Legenda

	Ax existent
	Margine drum existent
	Sant existent
	Podet existent
	Pod existent
	Cladire
	Trotuar
	Parcare
	Conducte
	Acces proprietate
	Parapet metalic existent
	Zid existent
	Limite proprietati
Ⓒ	Camin vizitare canalizare
Ⓐ	Camin vizitare apa
	Pom
	Stalp retea electrica

NOTA
- Clasa de importanta a lucrarii conf. HG. 766/'97 este C2 - lucrari de importanta normala
- Cerinta de calitate conf. HG. 742/2007 este corespunzatoare capitolelor:
- A 4.1 - asigurarea rezistentei si stabilitatii la solicitari statice si dinamice
- B 2.1 - siguranta in exploatare a constructiilor
- D 2 - sanatate si protectia mediului

Titlu proiect:

"REABILITAREA SI MODERNIZAREA DRUMULUI JUDETEAN DJ 223, TRONSONUL CERNAVODA - RASOVA - ALIMAN - ION CORVIN"

Şef proiect:
dr. ing. Adrian Burlacu

Proiectat	Desenat
Ing. Ionut Panaitescu	Ing. Ana-Maria Cristache

Specialitatea: DRUMURI

Denumire plan:
PLAN DE SITUATIE CU RIDICAREA TOPOGRAFICA DJ 223
Scara: 1:500

Data: Mai 2020	Proiect nr: 470/05.2020	
Plansa nr. 3.222	Faza: P.Th.+D.E.	Rev: 0

PLAN DE SITUATIE CU RIDICAREA TOPOGRAFICA DJ 223

SCARA 1:500

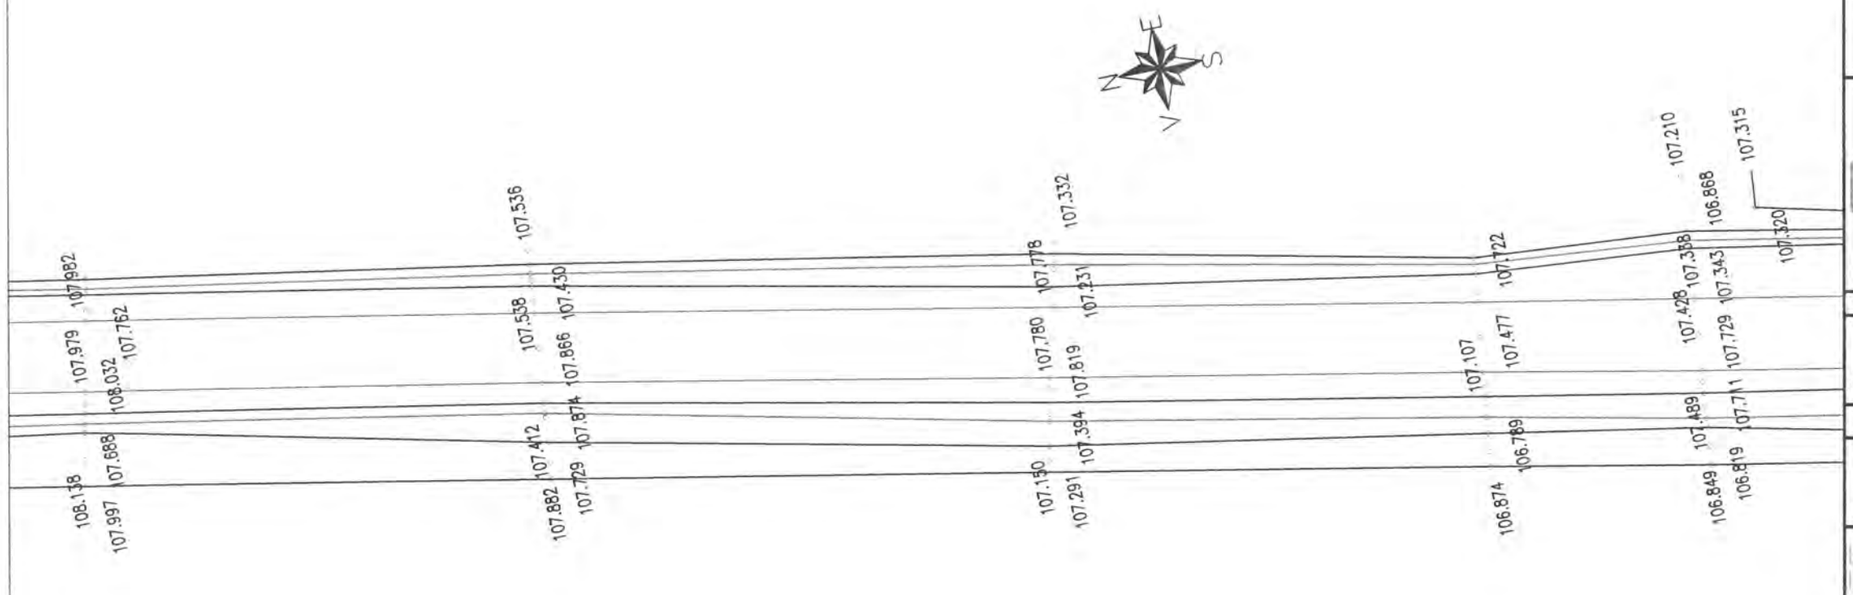

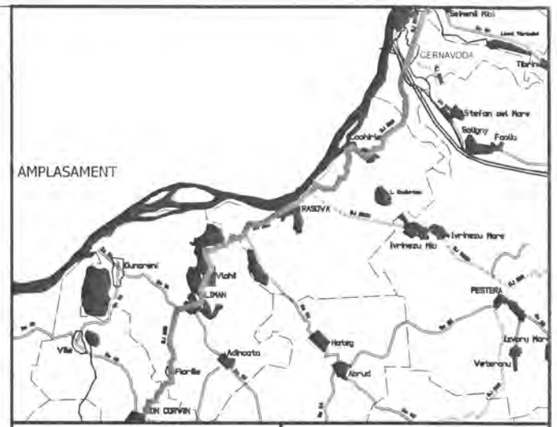

INVESTITOR	BENEFICIAR
Regie — Inițiativă locală. Dezvoltare legislativă.	
GUVERNUL ROMÂNIEI	
JUDEȚUL CONSTANTA	U.A.T. JUDEȚUL CONSTANTA

PROIECTANT:

S.C. GLOBAL SERVICE PROIECT S.R.L.
Str. Ardeleni, nr. 14, Sector 2, Bucuresti
t 021-2109080 f 021-2109080 www.globalproiect.ro

CONSTRUCTOR: Asocierea

S.C. OYL COMPANY HOLDING AG S.R.L.
Sos. Brailei Nr.1, Slobozia, jud. Ialomita
t 0243-230.230 f 0243-230.230 www.oylcompanyholding.ro

S.C. ELEKTRA INVEST S.R.L.
Strada Maria Rosetti, nr. 8A, Sector 2, Bucuresti
t 021-634.32.45/44/43 f 021-634.32.46

Verificator de proiect, cerințele A4, B2, D:

Legenda

	Ax existent
	Margine drum existent
	Sant existent
	Podet existent
	Pod existent
	Cladire
	Trotuar
	Parcare
	Conducte
	Acces proprietate
	Parapet metalic existent
	Zid existent
	Limite proprietati
Ⓒ	Camin vizitare canalizare
Ⓐ	Camin vizitare apa
	Pom
	Stalp retea electrica

NOTA
- Clasa de importanta a lucrarii conf. HG. 766/'97 este C2 - lucrari de importanta normala
- Cerinta de calitate conf. HG. 742/2007 este corespunzatoare capitolelor:
- A 4.1 - asigurarea rezistentei si stabilitatii la solicitari statice si dinamice
- B 2.1 - siguranta in exploatare a constructiilor
- D 2 - sanatate si protectia mediului

Titlu proiect:

"REABILITAREA SI MODERNIZAREA DRUMULUI JUDETEAN DJ 223, TRONSONUL CERNAVODA - RASOVA - ALIMAN - ION CORVIN"

Șef proiect:
dr. ing. Adrian Burlacu

Proiectat	Desenat
Ing. Ionut Panaitescu	Ing. Ana-Maria Cristache

Specialitatea: DRUMURI

Denumire plan:
PLAN DE SITUATIE CU RIDICAREA TOPOGRAFICA DJ 223
Scara: 1:500

Data: Mai 2020	Proiect nr: 470/05.2020	
Plansa nr. 3.223	Faza: P.Th.+D.E.	Rev: 0

PLAN DE SITUATIE CU RIDICAREA TOPOGRAFICA DJ 223

SCARA 1:500

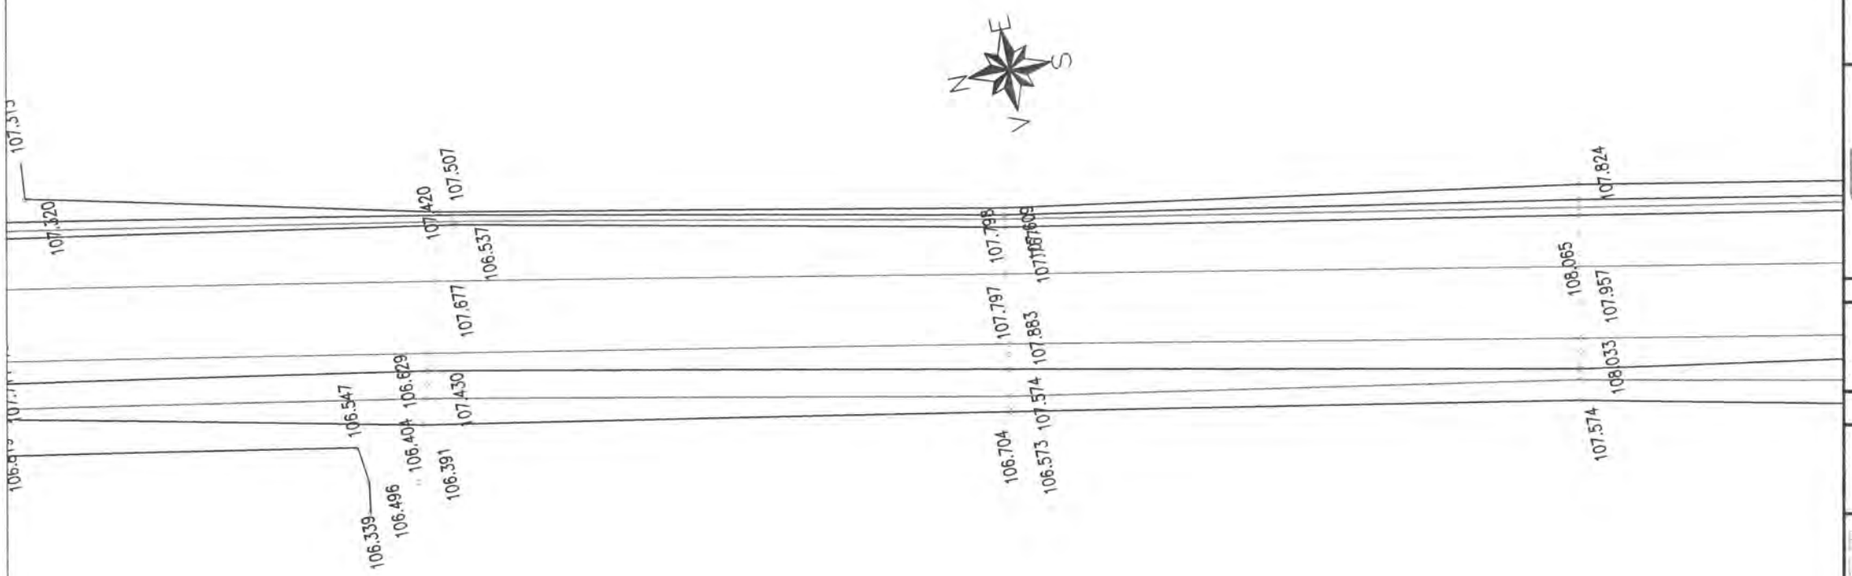

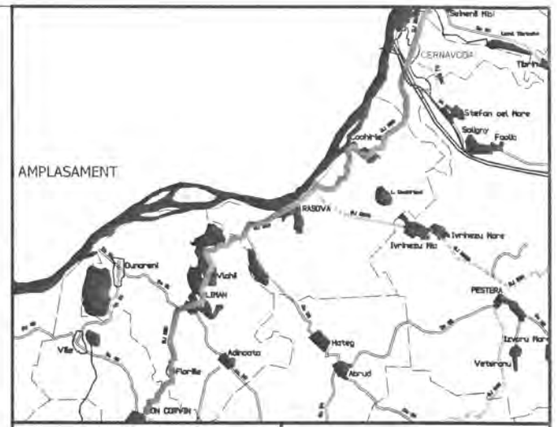

INVESTITOR	BENEFICIAR
Regio – Inițiativă locală. Dezvoltare regională	
GUVERNUL ROMÂNIEI	
JUDEȚUL CONSTANTA	U.A.T. JUDEȚUL CONSTANTA

PROIECTANT:

S.C. GLOBAL SERVICE PROIECT S.R.L.
Str. Ardeleni, nr. 14, Sector 2, Bucuresti
t 021-2109080 f: 021-2109080 e: www.globalproiect.ro

CONSTRUCTOR: Asocierea

S.C. OYL COMPANY HOLDING AG S.R.L.
Sos. Brailei Nr.1, Slobozia, jud. Ialomita
t 0243-230.230 f: 0243-230.230 e: www.oylcompanyholding.ro

S.C. ELEKTRA INVEST S.R.L.
Strada Maria Rosetti, nr. 8A, Sector 2, Bucuresti
t 021-634.32.45/44/43 f: 021-634.32.46

Verificator de proiect, cerințele A4, B2, D:

Legenda

	Ax existent
	Margine drum existent
	Sant existent
	Podet existent
	Pod existent
	Cladire
	Trotuar
	Parcare
	Conducte
	Acces proprietate
	Parapet metalic existent
	Zid existent
	Limite proprietati
Ⓒ	Camin vizitare canalizare
Ⓐ	Camin vizitare apa
	Pom
	Stalp retea electrica

NOTA
- Clasa de importanta a lucrarii conf. HG. 766/'97 este C2 - lucrari de importanta normala
- Cerinta de calitate conf. HG. 742/2007 este corespunzatoare capitolelor:
- A 4.1 - asigurarea rezistentei si stabilitatii la solicitari statice si dinamice
- B 2.1 - siguranta in exploatare a constructiilor
- D 2 - sanatate si protectia mediului

Titlu proiect:

"REABILITAREA SI MODERNIZAREA DRUMULUI JUDETEAN DJ 223, TRONSONUL CERNAVODA - RASOVA - ALIMAN - ION CORVIN"

Şef proiect:
dr. ing. Adrian Burlacu

Proiectat	Desenat
Ing. Ionut Panaitescu	Ing. Ana-Maria Cristache

Specialitatea: DRUMURI

Denumire plan:
PLAN DE SITUATIE CU RIDICAREA TOPOGRAFICA DJ 223
Scara: 1:500

Data: Mai 2020	Proiect nr: 470/05.2020	
Plansa nr. 3.224	Faza: P.Th.+D.E.	Rev: 0

PLAN DE SITUATIE CU RIDICAREA TOPOGRAFICA DJ 223

SCARA 1:500

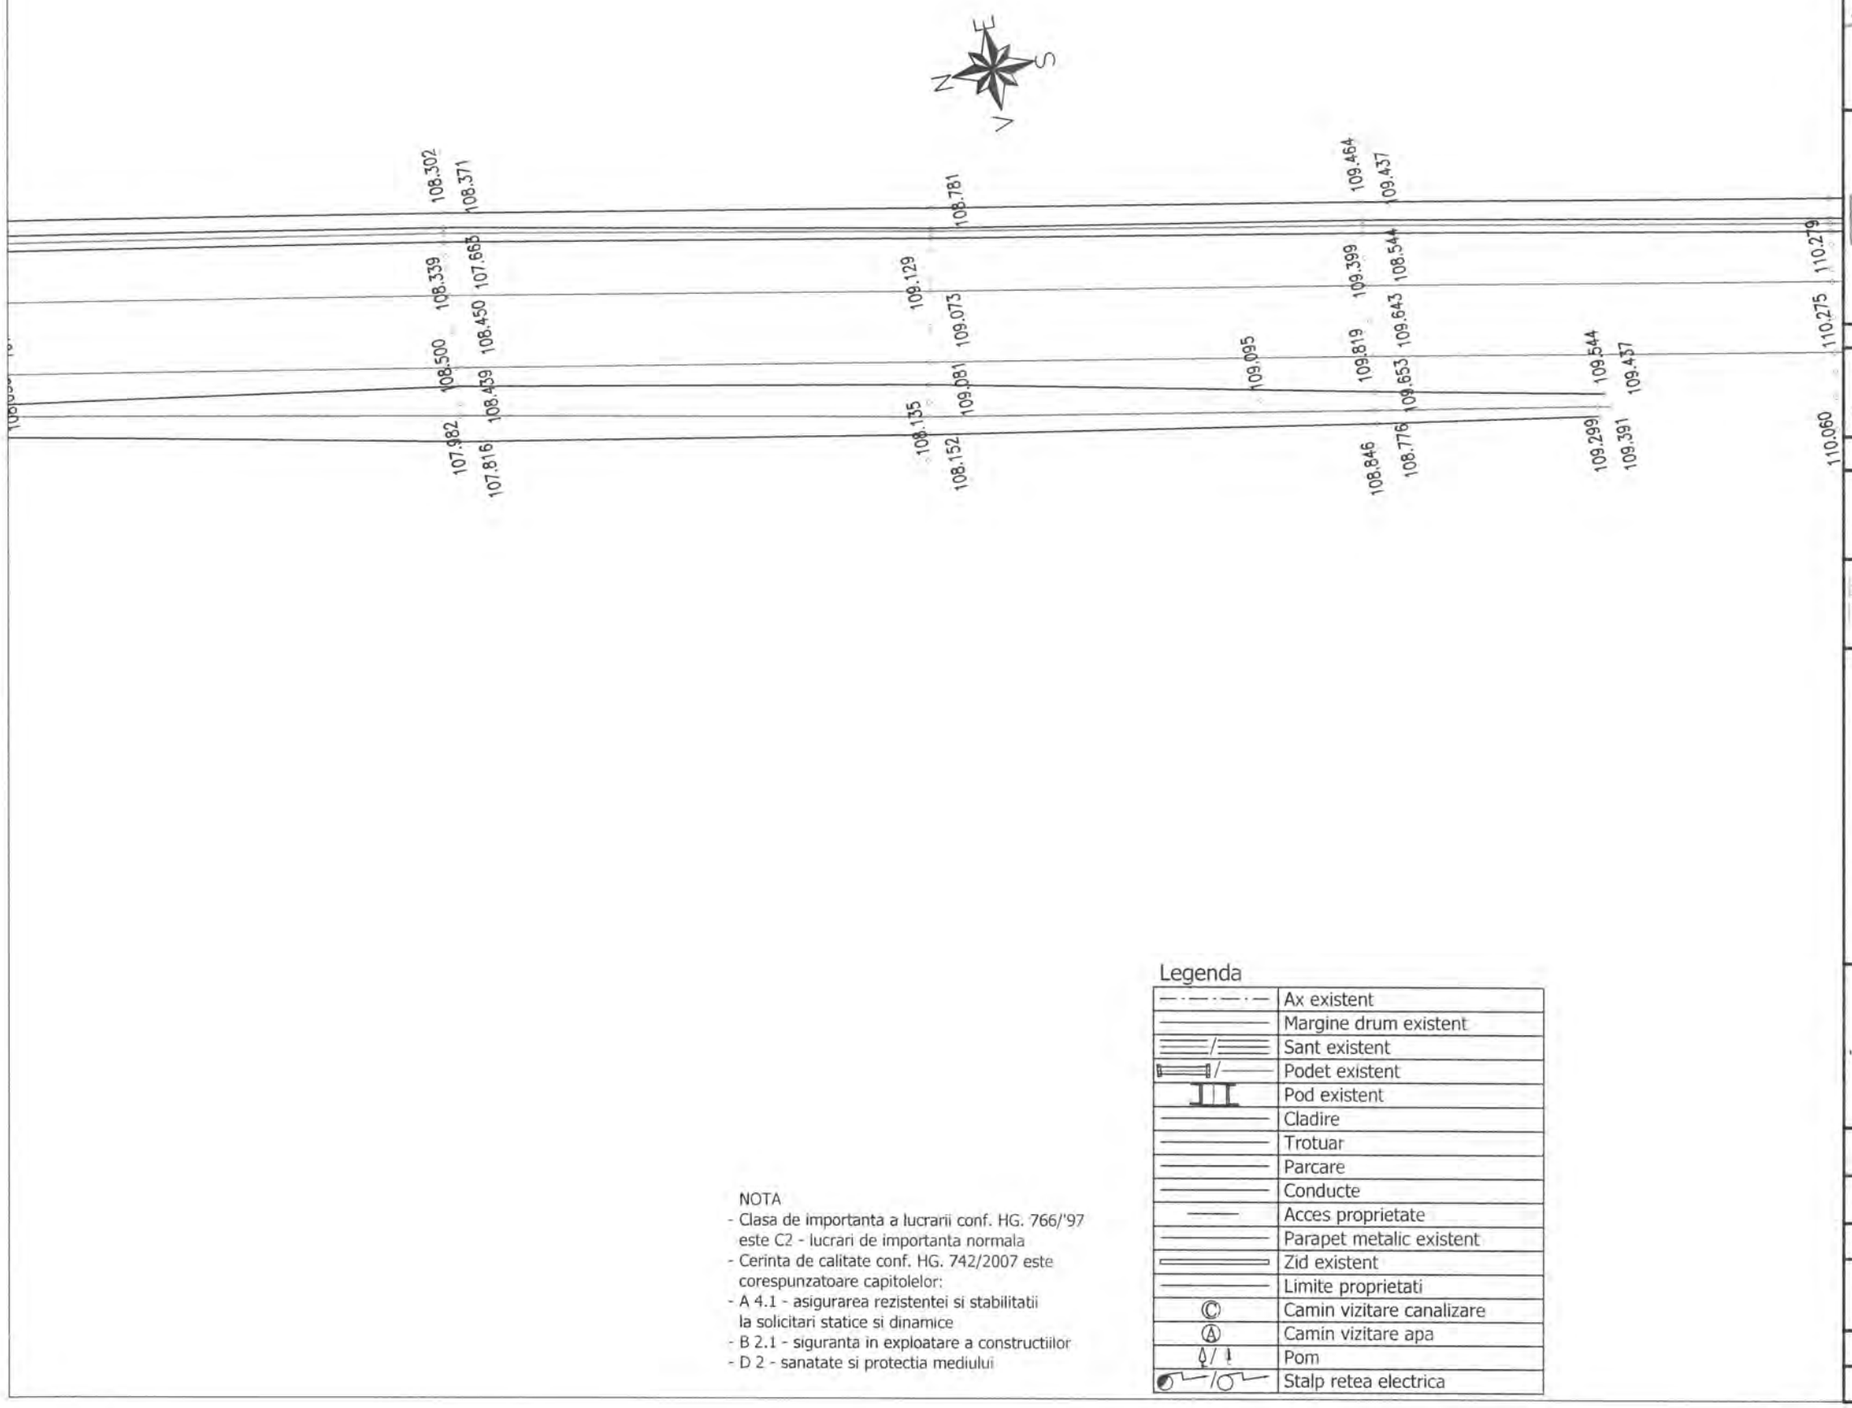

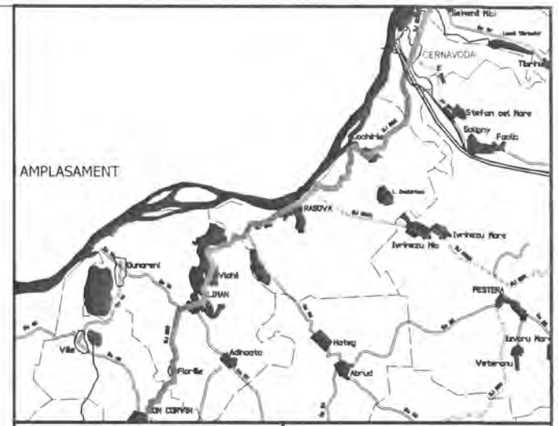

INVESTITOR	BENEFICIAR
Regio GUVERNUL ROMÂNIEI JUDEȚUL CONSTANTA	U.A.T. JUDEȚUL CONSTANTA

PROIECTANT:

S.C. GLOBAL SERVICE PROIECT S.R.L.
Str. Ardeleni, nr. 14, Sector 2, Bucuresti
t 021-2109080 f 021-2109080 www.globalproiect.ro

CONSTRUCTOR: Asocierea

S.C. OYL COMPANY HOLDING AG S.R.L.
Sos. Brailei Nr.1, Slobozia, jud. Ialomita
t 0243-230.230 f 0243-230.230 www.oylcompanyholding.ro

S.C. ELEKTRA INVEST S.R.L.
Strada Maria Rosetti, nr. 8A, Sector 2, Bucuresti
t 021-634.32.45/44/43 f 021-634.32.46

Verificator de proiect, cerințele A4, B2, D:

Legenda

	Ax existent
	Margine drum existent
	Sant existent
	Podet existent
	Pod existent
	Cladire
	Trotuar
	Parcare
	Conducte
	Acces proprietate
	Parapet metalic existent
	Zid existent
	Limite proprietati
Ⓒ	Camin vizitare canalizare
Ⓐ	Camin vizitare apa
	Pom
	Stalp retea electrica

NOTA
- Clasa de importanta a lucrarii conf. HG. 766/'97 este C2 - lucrari de importanta normala
- Cerinta de calitate conf. HG. 742/2007 este corespunzatoare capitolelor:
- A 4.1 - asigurarea rezistentei si stabilitatii la solicitari statice si dinamice
- B 2.1 - siguranta in exploatare a constructiilor
- D 2 - sanatate si protectia mediului

Titlu proiect:

"REABILITAREA SI MODERNIZAREA DRUMULUI JUDETEAN DJ 223, TRONSONUL CERNAVODA - RASOVA - ALIMAN - ION CORVIN"

Şef proiect:
dr. ing. Adrian Burlacu

Proiectat	Desenat
Ing. Ionut Panaitescu	Ing. Ana-Maria Cristache

Specialitatea: DRUMURI

Denumire plan:
PLAN DE SITUATIE CU RIDICAREA TOPOGRAFICA DJ 223
Scara: 1:500

Data: Mai 2020	Proiect nr: 470/05.2020	
Plansa nr. 3.225	Faza: P.Th.+D.E.	Rev: 0

PLAN DE SITUATIE CU RIDICAREA TOPOGRAFICA DJ 223

SCARA 1:500

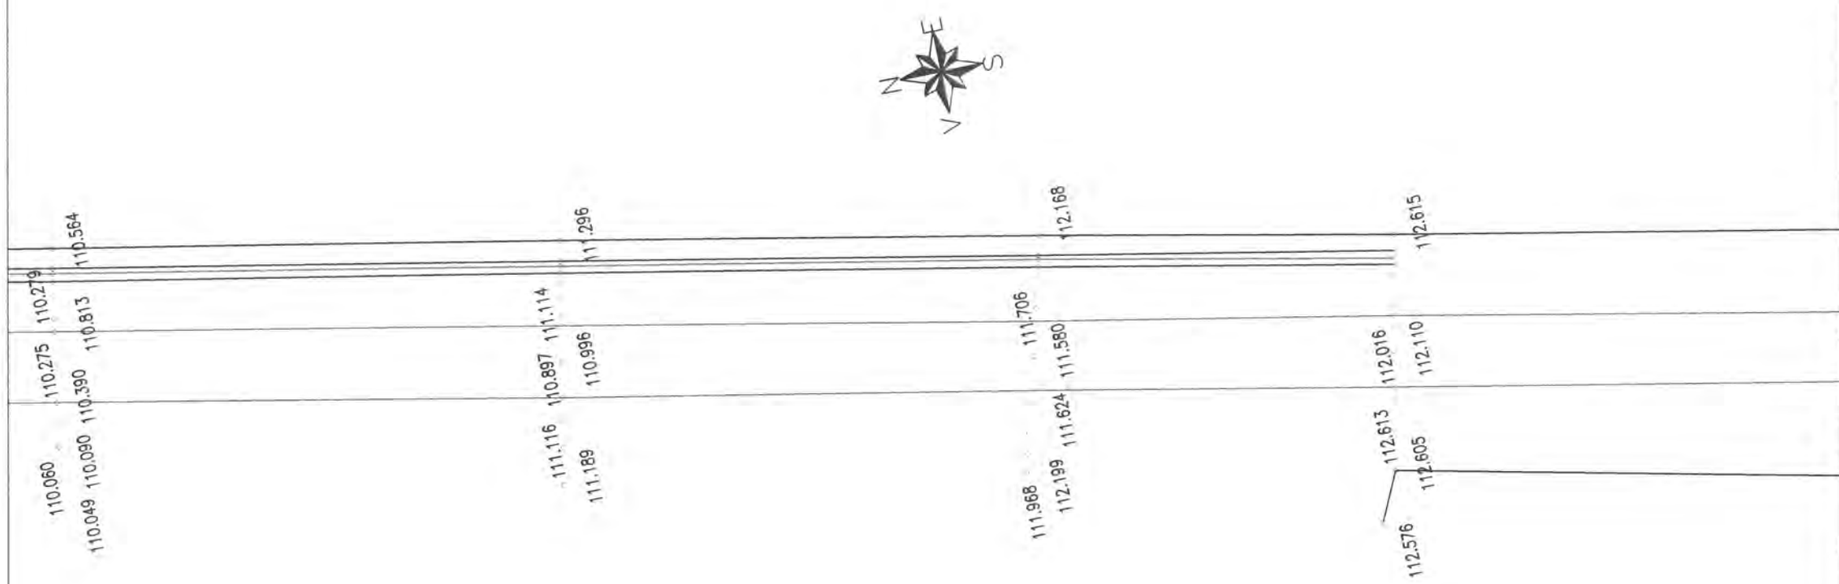

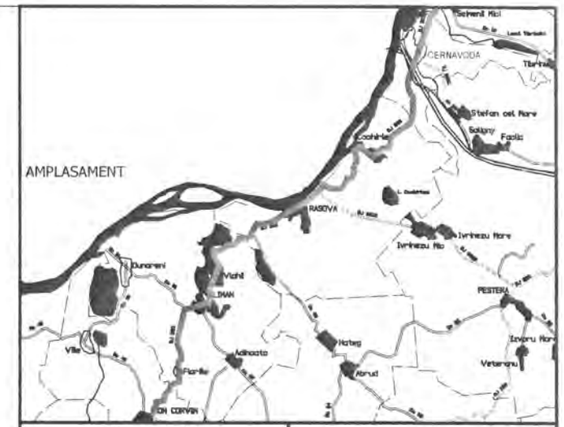

INVESTITOR

Regio

GUVERNUL ROMÂNIEI

JUDEȚUL CONSTANTA

BENEFICIAR

U.A.T. JUDEȚUL CONSTANTA

PROIECTANT:

S.C. GLOBAL SERVICE PROIECT S.R.L.
Str. Ardeleni, nr. 14, Sector 2, București
t 021-2109080 f 021-2109080 www.globalproiect.ro

CONSTRUCTOR: Asocierea

S.C. OYL COMPANY HOLDING AG S.R.L.
Sos. Brailei Nr.1, Slobozia, jud. Ialomita
t 0243-230.230 f 0243-230.230 www.oylcompanyholding.ro

S.C. ELEKTRA INVEST S.R.L.
Strada Maria Rosetti, nr. 8A, Sector 2, Bucuresti
t 021-634.32.45/44/43 f 021-634.32.46

Verificator de proiect, cerințele A4, B2, D:

Legenda

	Ax existent
	Margine drum existent
	Sant existent
	Podet existent
	Pod existent
	Cladire
	Trotuar
	Parcare
	Conducte
	Acces proprietate
	Parapet metalic existent
	Zid existent
	Limite proprietati
Ⓒ	Camin vizitare canalizare
Ⓐ	Camin vizitare apa
	Pom
	Stalp retea electrica

NOTA
- Clasa de importanta a lucrarii conf. HG. 766/'97 este C2 - lucrari de importanta normala
- Cerinta de calitate conf. HG. 742/2007 este corespunzatoare capitolelor:
- A 4.1 - asigurarea rezistentei si stabilitatii la solicitari statice si dinamice
- B 2.1 - siguranta in exploatare a constructiilor
- D 2 - sanatate si protectia mediului

Titlu proiect:

"REABILITAREA SI MODERNIZAREA DRUMULUI JUDETEAN DJ 223, TRONSONUL CERNAVODA - RASOVA - ALIMAN - ION CORVIN"

Șef proiect:
dr. ing. Adrian Burlacu

Proiectat Ing. Ionut Panaitescu		Desenat Ing. Ana-Maria Cristache	

Specialitatea: DRUMURI

Denumire plan:
PLAN DE SITUATIE CU RIDICAREA TOPOGRAFICA DJ 223
Scara: 1:500

Data: Mai 2020	Proiect nr: 470/05.2020	
Plansa nr. 3.226	Faza: P.Th.+D.E.	Rev: 0

PLAN DE SITUATIE CU RIDICAREA TOPOGRAFICA DJ 223

SCARA 1:500

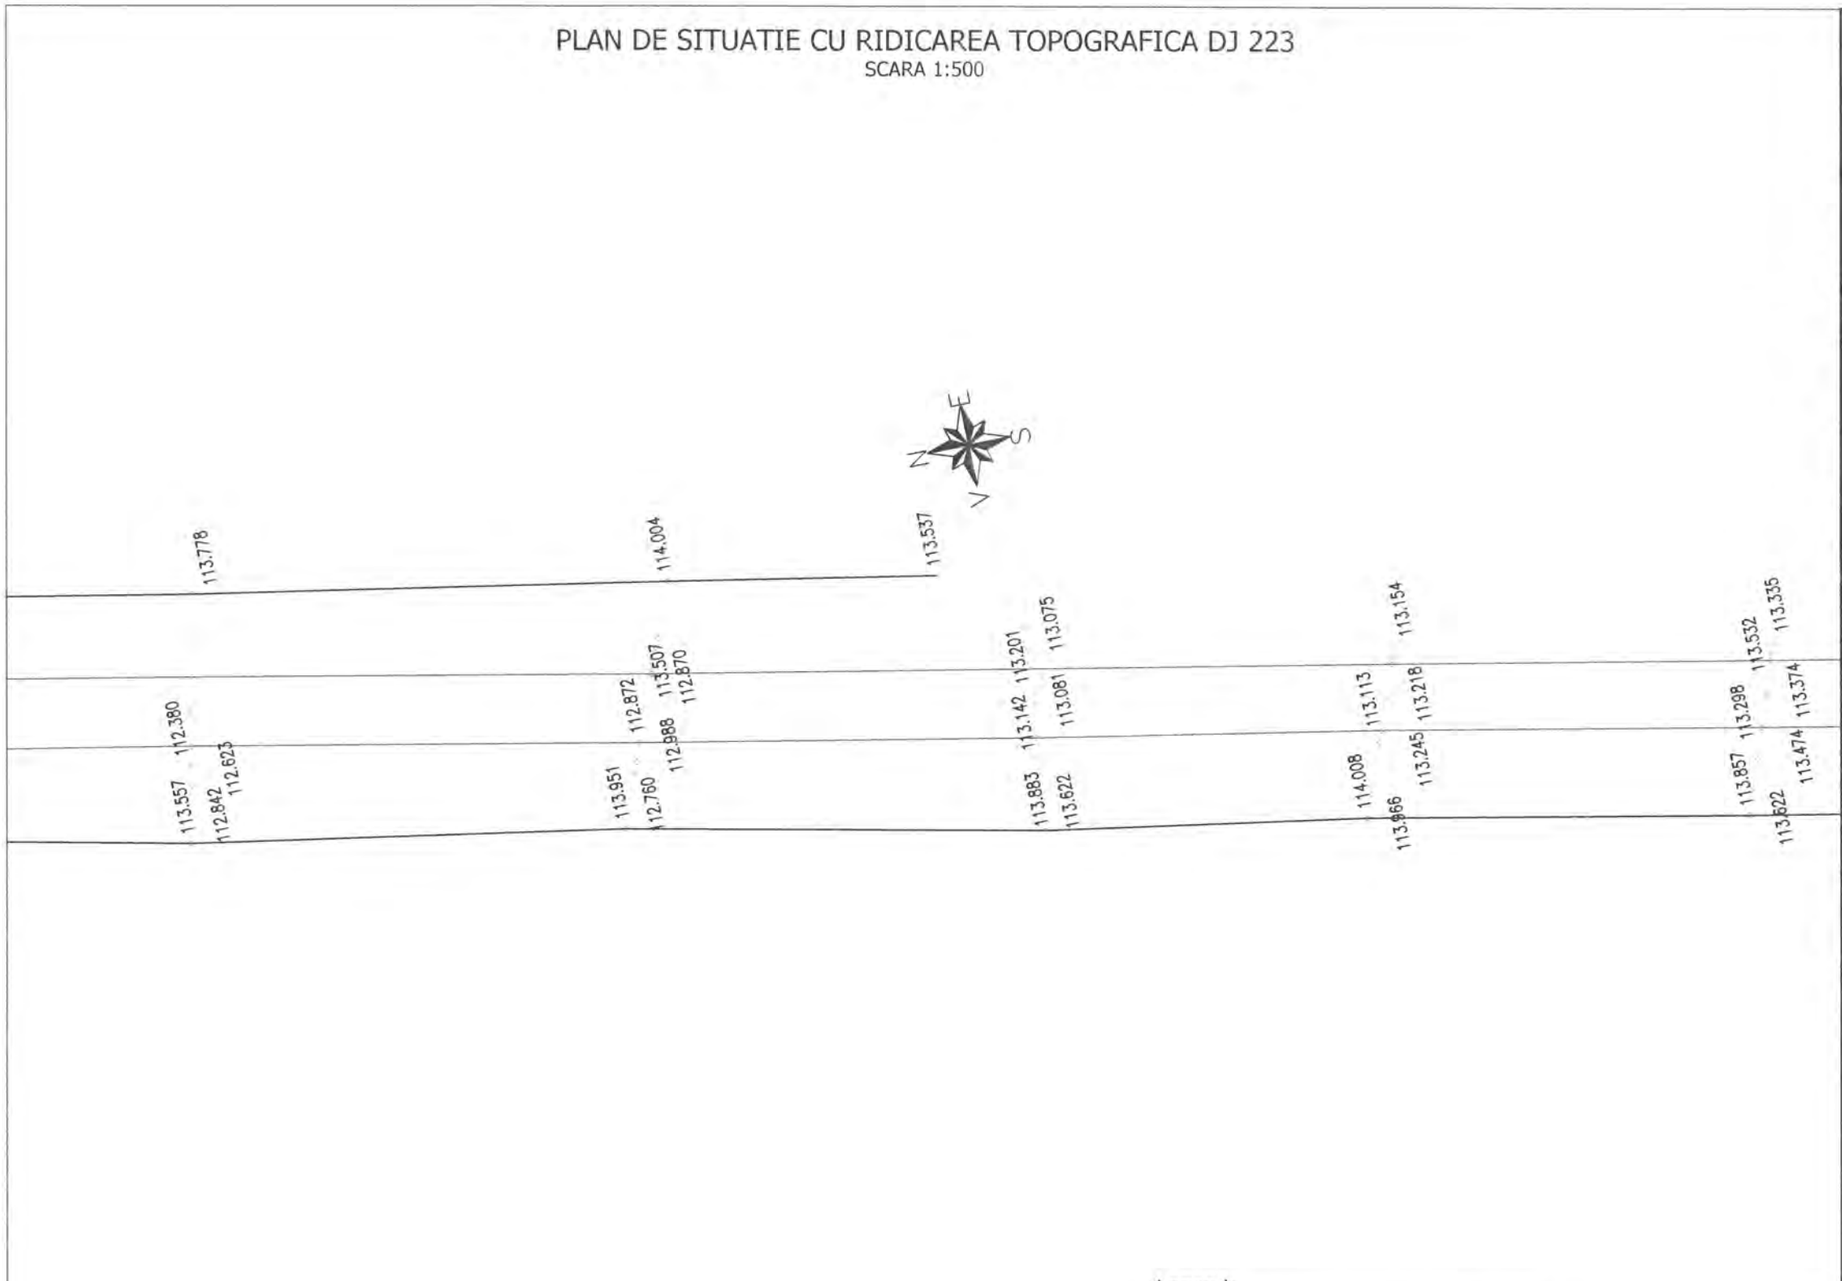

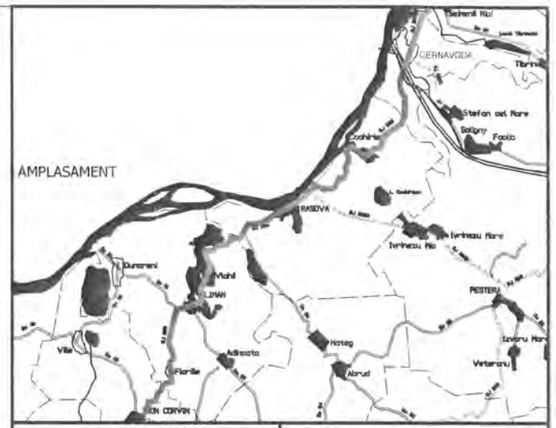

INVESTITOR

Regio

GUVERNUL ROMÂNIEI

JUDEȚUL CONSTANTA

BENEFICIAR

U.A.T. JUDEȚUL CONSTANTA

PROIECTANT:

S.C. GLOBAL SERVICE PROIECT S.R.L.
Str. Ardeleni, nr. 14, Sector 2, Bucuresti
t 021-2109080 f: 021-2109080 www.globalproiect.ro

CONSTRUCTOR: Asocierea

S.C. OYL COMPANY HOLDING AG S.R.L.
Sos. Brailei Nr.1, Slobozia, jud. Ialomita
t 0243-230.230 f: 0243-230.230 www.oylcompanyholding.ro

S.C. ELEKTRA INVEST S.R.L.
Strada Maria Rosetti, nr. 8A, Sector 2, Bucuresti
t 021-634.32.45/44/43 f: 021-634.32.46

Verificator de proiect, cerințele A4, B2, D:

Legenda

	Ax existent
	Margine drum existent
	Sant existent
	Podet existent
	Pod existent
	Cladire
	Trotuar
	Parcare
	Conducte
	Acces proprietate
	Parapet metalic existent
	Zid existent
	Limite proprietati
©	Camin vizitare canalizare
Ⓐ	Camin vizitare apa
	Pom
	Stalp retea electrica

NOTA
- Clasa de importanta a lucrarii conf. HG. 766/'97 este C2 - lucrari de importanta normala
- Cerinta de calitate conf. HG. 742/2007 este corespunzatoare capitolelor:
- A 4.1 - asigurarea rezistentei si stabilitatii la solicitari statice si dinamice
- B 2.1 - siguranta in exploatare a constructiilor
- D 2 - sanatate si protectia mediului

Titlu proiect:

"REABILITAREA SI MODERNIZAREA DRUMULUI JUDETEAN DJ 223, TRONSONUL CERNAVODA - RASOVA - ALIMAN - ION CORVIN"

Şef proiect:
dr. ing. Adrian Burlacu

Proiectat Ing. Ionut Panaitescu		Desenat Ing. Ana-Maria Cristache	

Specialitatea: DRUMURI

Denumire plan:
PLAN DE SITUATIE CU RIDICAREA TOPOGRAFICA DJ 223
Scara: 1:500

Data: Mai 2020	Proiect nr: 470/05.2020	
Plansa nr. 3.227	Faza: P.Th.+D.E.	Rev: 0

PLAN DE SITUATIE CU RIDICAREA TOPOGRAFICA DJ 223

SCARA 1:500

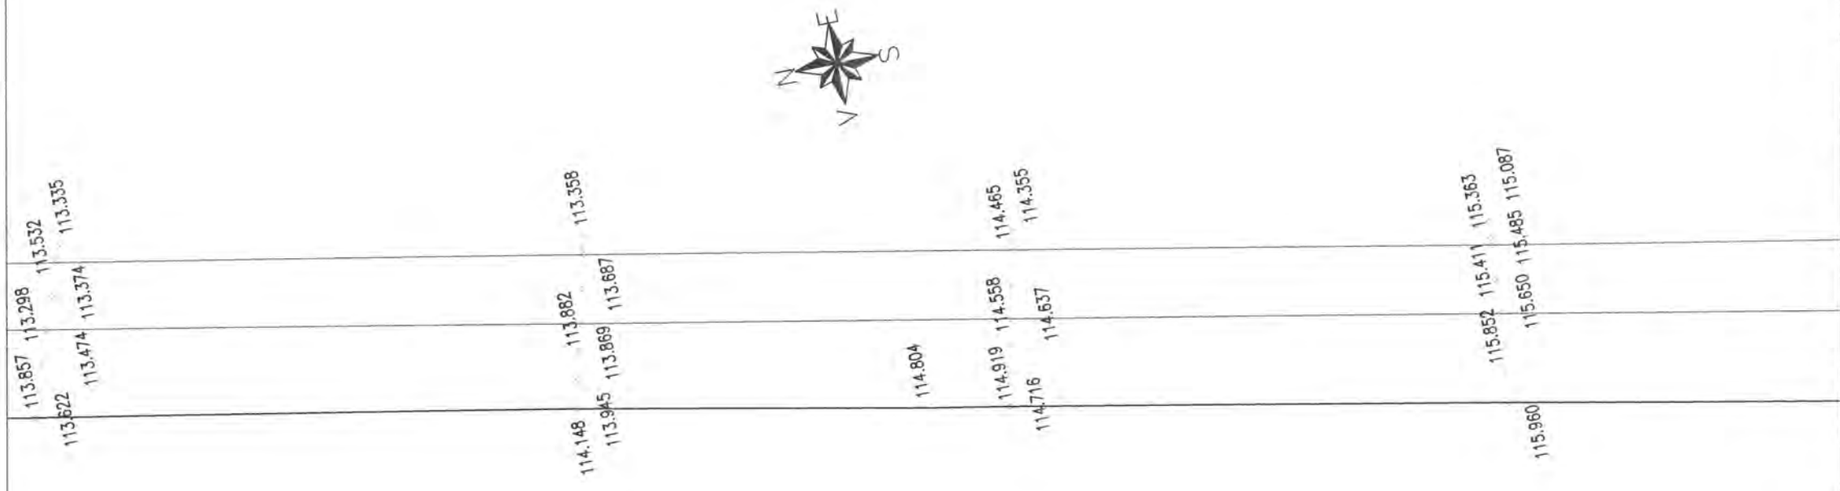

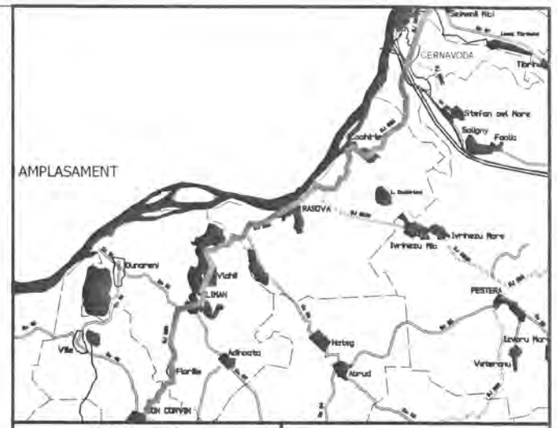

INVESTITOR

Regio
Inițiativă locală. Dezvoltare regională

GUVERNUL ROMÂNIEI

JUDEȚUL CONSTANTA

BENEFICIAR

U.A.T. JUDEȚUL CONSTANTA

PROIECTANT:

S.C. GLOBAL SERVICE PROIECT S.R.L.
Str. Ardeleni, nr. 14, Sector 2, Bucuresti
t 021-2109080 f: 021-2109080 www.globalproiect.ro

CONSTRUCTOR: Asocierea

S.C. OYL COMPANY HOLDING AG S.R.L.
Sos. Brailei Nr.1, Slobozia, jud. Ialomita
t 0243-230.230 f: 0243-230.230 www.oylcompanyholding.ro

S.C. ELEKTRA INVEST S.R.L.
Strada Maria Rosetti, nr. 8A, Sector 2, Bucuresti
t 021-634.32.45/44/43 f: 021-634.32.46

Verificator de proiect, cerințele A4, B2, D:

Legenda

	Ax existent
	Margine drum existent
	Sant existent
	Podet existent
	Pod existent
	Cladire
	Trotuar
	Parcare
	Conducte
	Acces proprietate
	Parapet metalic existent
	Zid existent
	Limite proprietati
Ⓒ	Camin vizitare canalizare
Ⓐ	Camin vizitare apa
	Pom
	Stalp retea electrica

NOTA
- Clasa de importanta a lucrarii conf. HG. 766/'97 este C2 - lucrari de importanta normala
- Cerinta de calitate conf. HG. 742/2007 este corespunzatoare capitolelor:
- A 4.1 - asigurarea rezistentei si stabilitatii la solicitari statice si dinamice
- B 2.1 - siguranta in exploatare a constructiilor
- D 2 - sanatate si protectia mediului

Titlu proiect:

"REABILITAREA SI MODERNIZAREA DRUMULUI JUDETEAN DJ 223, TRONSONUL CERNAVODA - RASOVA - ALIMAN - ION CORVIN"

Șef proiect:
dr. ing. Adrian Burlacu

Proiectat Ing. Ionut Panaitescu	Desenat Ing. Ana-Maria Cristache

Specialitatea: DRUMURI

Denumire plan:
PLAN DE SITUATIE CU RIDICAREA TOPOGRAFICA DJ 223
Scara: 1:500

Data: Mai 2020	Proiect nr: 470/05.2020	
Plansa nr. 3.228	Faza: P.Th.+D.E.	Rev: 0

PLAN DE SITUATIE CU RIDICAREA TOPOGRAFICA DJ 223

SCARA 1:500

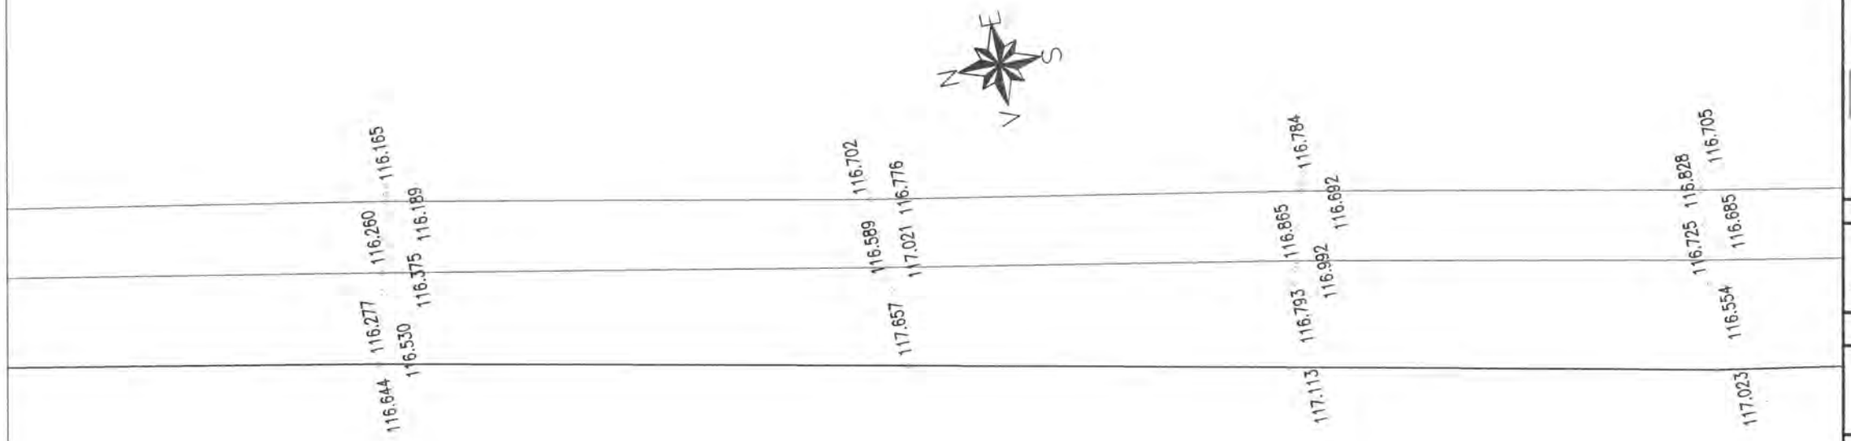

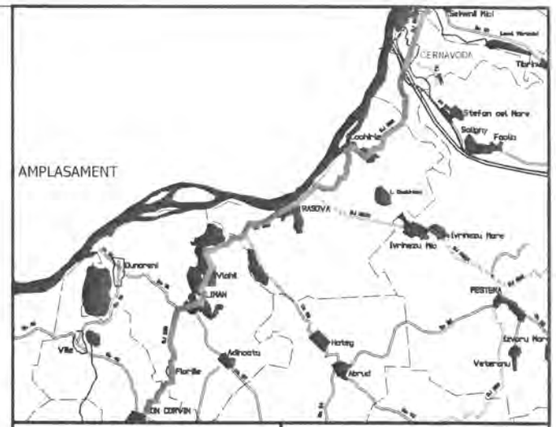

INVESTITOR	BENEFICIAR
Regio – Iniciativă locală. Dezvoltare regională. GUVERNUL ROMÂNIEI JUDEȚUL CONSTANTA	U.A.T. JUDEȚUL CONSTANTA

PROIECTANT:

S.C. GLOBAL SERVICE PROIECT S.R.L.
Str. Ardeleni, nr. 14, Sector 2, Bucuresti
t 021-2109080 f 021-2109080 www.globalproiect.ro

CONSTRUCTOR: Asocierea

S.C. OYL COMPANY HOLDING AG S.R.L.
Sos. Brailei Nr.1, Slobozia, jud. Talomita
t 0243-230.230 f 0243-230.230 www.oylcompanyholding.ro

S.C. ELEKTRA INVEST S.R.L.
Strada Maria Rosetti, nr. 8A, Sector 2, Bucuresti
t 021-634.32.45/44/43 f 021-634.32.46

Verificator de proiect, cerințele A4, B2, D:

NOTA
- Clasa de importanta a lucrarii conf. HG. 766/'97 este C2 - lucrari de importanta normala
- Cerinta de calitate conf. HG. 742/2007 este corespunzatoare capitolelor:
- A 4.1 - asigurarea rezistentei si stabilitatii la solicitari statice si dinamice
- B 2.1 - siguranta in exploatare a constructiilor
- D 2 - sanatate si protectia mediului

Legenda

	Ax existent
	Margine drum existent
	Sant existent
	Podet existent
	Pod existent
	Cladire
	Trotuar
	Parcare
	Conducte
	Acces proprietate
	Parapet metalic existent
	Zid existent
	Limite proprietati
Ⓒ	Camin vizitare canalizare
Ⓐ	Camin vizitare apa
	Pom
	Stalp retea electrica

Titlu proiect:

"REABILITAREA SI MODERNIZAREA DRUMULUI JUDETEAN DJ 223, TRONSONUL CERNAVODA - RASOVA - ALIMAN - ION CORVIN"

Șef proiect:
dr. ing. Adrian Burlacu

Proiectat	Desenat
Ing. Ionut Panaitescu	Ing. Ana-Maria Cristache

Specialitatea: DRUMURI

Denumire plan:
PLAN DE SITUATIE CU RIDICAREA TOPOGRAFICA DJ 223
Scara: 1:500

Data: Mai 2020	Proiect nr: 470/05.2020	
Plansa nr. 3.229	Faza: P.Th.+D.E.	Rev: 0

PLAN DE SITUATIE CU RIDICAREA TOPOGRAFICA DJ 223

SCARA 1:500

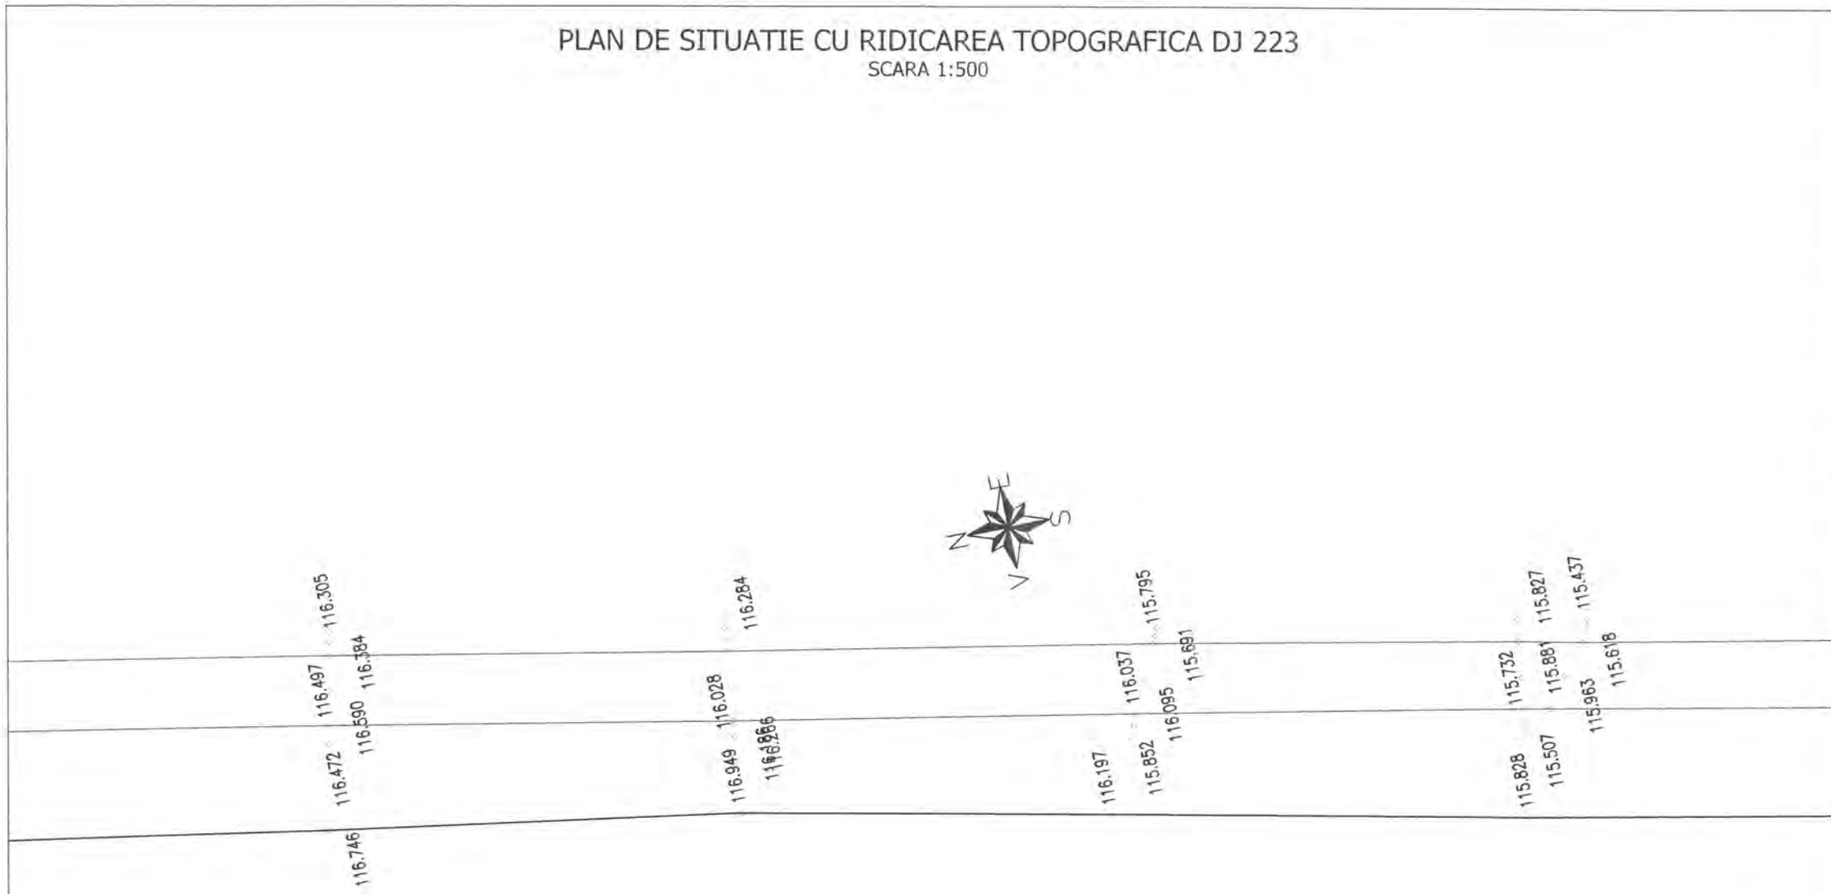

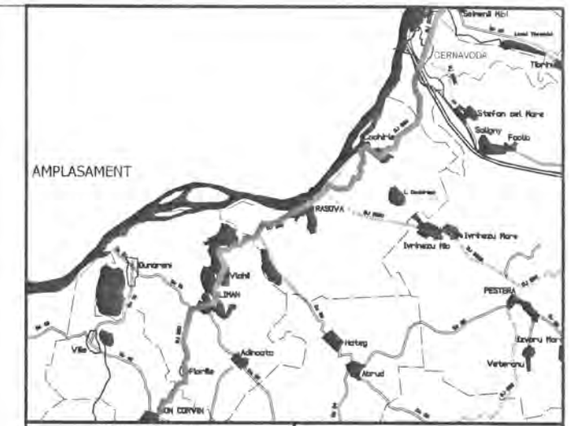

INVESTITOR	BENEFICIAR
Regio – Inițiativă locală. Dezvoltare regională GUVERNUL ROMÂNIEI JUDEȚUL CONSTANTA	U.A.T. JUDEȚUL CONSTANTA

PROIECTANT:

S.C. GLOBAL SERVICE PROIECT S.R.L.
Str. Ardeleni, nr. 14, Sector 2, București
t 021-2109080 f 021-2109080 www.globalproiect.ro

CONSTRUCTOR: Asocierea

S.C. OYL COMPANY HOLDING AG S.R.L.
Sos. Brailei Nr.1, Slobozia, jud. Ialomita
t 0243-230.230 f 0243-230.230 www.oylcompanyholding.ro

S.C. ELEKTRA INVEST S.R.L.
Strada Maria Rosetti, nr. 8A, Sector 2, Bucuresti
t 021-634.32.45/44/43 f 021-634.32.46

Verificator de proiect, cerințele A4, B2, D:

Legenda

	Ax existent
	Margine drum existent
	Sant existent
	Podet existent
	Pod existent
	Cladire
	Trotuar
	Parcare
	Conducte
	Acces proprietate
	Parapet metalic existent
	Zid existent
	Limite proprietati
Ⓒ	Camin vizitare canalizare
Ⓐ	Camin vizitare apa
	Pom
	Stalp retea electrica

NOTA
- Clasa de importanta a lucrarii conf. HG. 766/'97 este C2 - lucrari de importanta normala
- Cerinta de calitate conf. HG. 742/2007 este corespunzatoare capitolelor:
- A 4.1 - asigurarea rezistentei si stabilitatii la solicitari statice si dinamice
- B 2.1 - siguranta in exploatare a constructiilor
- D 2 - sanatate si protectia mediului

Titlu proiect:

"REABILITAREA SI MODERNIZAREA DRUMULUI JUDETEAN DJ 223, TRONSONUL CERNAVODA - RASOVA - ALIMAN - ION CORVIN"

Șef proiect:
dr. ing. Adrian Burlacu

Proiectat	Desenat
Ing. Ionut Panaitescu	Ing. Ana-Maria Cristache

Specialitatea: DRUMURI

Denumire plan:
PLAN DE SITUATIE CU RIDICAREA TOPOGRAFICA DJ 223
Scara: 1:500

Data: Mai 2020	Proiect nr: 470/05.2020	
Plansa nr. 3.230	Faza: P.Th.+D.E.	Rev: 0

PLAN DE SITUATIE CU RIDICAREA TOPOGRAFICA DJ 223

SCARA 1:500

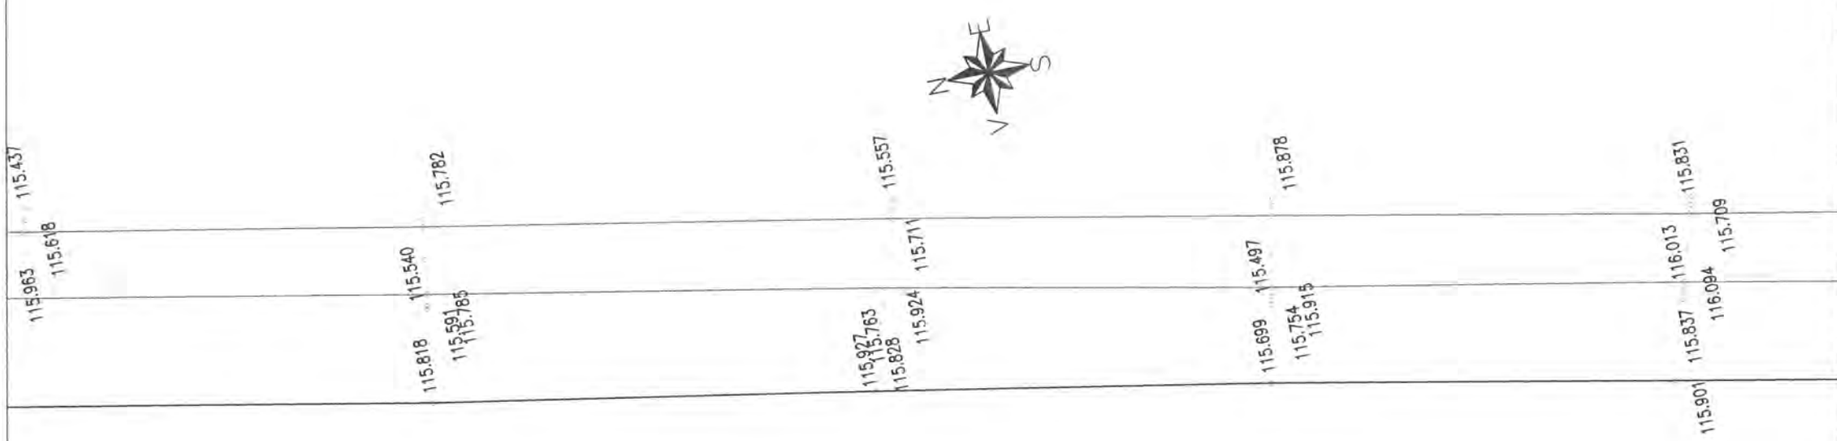

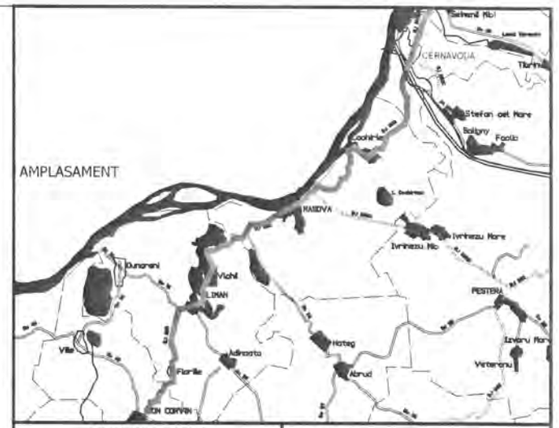

INVESTITOR

Regio

Initiativă locală. Dezvoltare regională.

GUVERNUL ROMÂNIEI

JUDEȚUL CONSTANTA

BENEFICIAR

U.A.T. JUDEȚUL CONSTANTA

PROIECTANT:

S.C. GLOBAL SERVICE PROIECT S.R.L.
Str. Ardeleni, nr. 14, Sector 2, Bucuresti
t 021-2109080 f 021-2109080 www.globalproiect.ro

CONSTRUCTOR: Asocierea

S.C. OYL COMPANY HOLDING AG S.R.L.
Sos. Brailei Nr.1, Slobozia, jud. Talomita
t 0243-230.230 f 0243-230.230 www.oylcompanyholding.ro

S.C. ELEKTRA INVEST S.R.L.
Strada Maria Rosetti, nr. 8A, Sector 2, Bucuresti
t 021-634.32.45/44/43 f 021-634.32.46

Verificator de proiect, cerințele A4, B2, D:

NOTA
- Clasa de importanta a lucrarii conf. HG. 766/'97 este C2 - lucrari de importanta normala
- Cerinta de calitate conf. HG. 742/2007 este corespunzatoare capitolelor:
- A 4.1 - asigurarea rezistentei si stabilitatii la solicitari statice si dinamice
- B 2.1 - siguranta in exploatare a constructiilor
- D 2 - sanatate si protectia mediului

Legenda

	Ax existent
	Margine drum existent
	Sant existent
	Podet existent
	Pod existent
	Cladire
	Trotuar
	Parcare
	Conducte
	Acces proprietate
	Parapet metalic existent
	Zid existent
	Limite proprietati
C	Camin vizitare canalizare
A	Camin vizitare apa
	Pom
	Stalp retea electrica

Titlu proiect:

"REABILITAREA SI MODERNIZAREA DRUMULUI JUDETEAN DJ 223, TRONSONUL CERNAVODA - RASOVA - ALIMAN - ION CORVIN"

Șef proiect:
dr. ing. Adrian Burlacu

Proiectat Ing. Ionut Panaitescu		Desenat Ing. Ana-Maria Cristache	

Specialitatea: DRUMURI

Denumire plan:
PLAN DE SITUATIE CU RIDICAREA TOPOGRAFICA DJ 223
Scara: 1:500

Data: Mai 2020	Proiect nr: 470/05.2020	
Plansa nr. 3.231	Faza: P.Th.+D.E.	Rev: 0

PLAN DE SITUATIE CU RIDICAREA TOPOGRAFICA DJ 223

SCARA 1:500

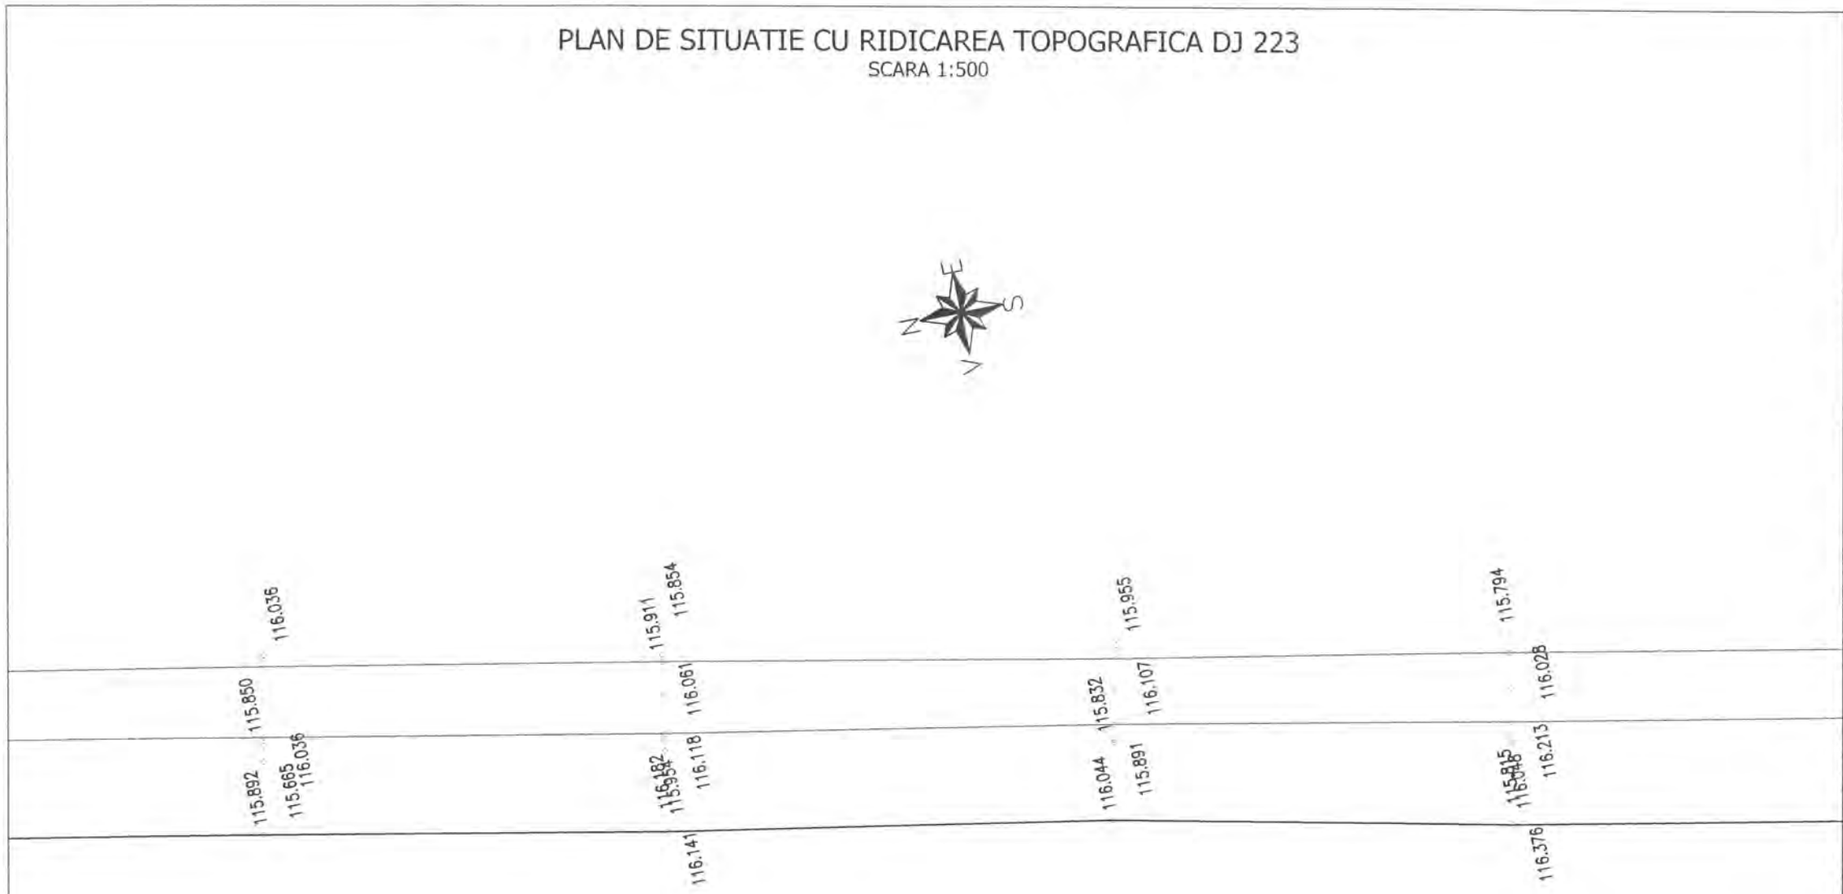

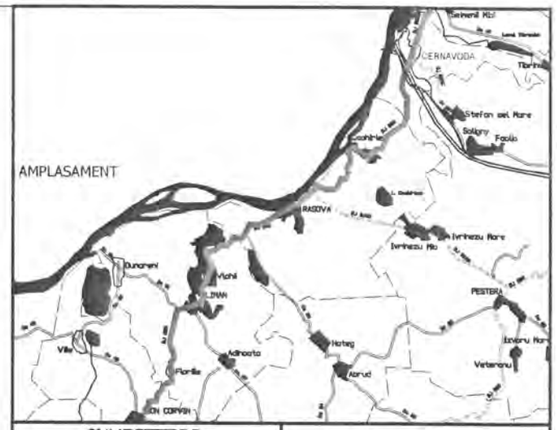

NOTA
- Clasa de importanta a lucrarii conf. HG. 766/'97 este C2 - lucrari de importanta normala
- Cerinta de calitate conf. HG. 742/2007 este corespunzatoare capitolelor:
- A 4.1 - asigurarea rezistentei si stabilitatii la solicitari statice si dinamice
- B 2.1 - siguranta in exploatare a constructiilor
- D 2 - sanatate si protectia mediului

Legenda

	Ax existent
	Margine drum existent
	Sant existent
	Podet existent
	Pod existent
	Cladire
	Trotuar
	Parcare
	Conducte
	Acces proprietate
	Parapet metalic existent
	Zid existent
	Limite proprietati
Ⓒ	Camin vizitare canalizare
Ⓐ	Camin vizitare apa
	Pom
	Stalp retea electrica

INVESTITOR

Regio
Inițiativă locală. Dezvoltare regională

GUVERNUL ROMÂNIEI

JUDEȚUL CONSTANTA

BENEFICIAR

U.A.T. JUDEȚUL CONSTANTA

PROIECTANT:

S.C. GLOBAL SERVICE PROIECT S.R.L.
Str. Ardeleni, nr. 14, Sector 2, Bucuresti
t 021-2109080 f 021-2109080 www.globalproiect.ro

CONSTRUCTOR: Asocierea

S.C. OYL COMPANY HOLDING AG S.R.L.
Sos. Brailei Nr.1, Slobozia, Jud. Ialomita
t 0243-230.230 f 0243-230.230 www.oylcompanyholding.ro

S.C. ELEKTRA INVEST S.R.L.
Strada Maria Rosetti, nr. 8A, Sector 2, Bucuresti
t 021-634.32.45/44/43 f 021-634.32.46

Verificator de proiect, cerințele A4, B2, D:

Titlu proiect:

"REABILITAREA SI MODERNIZAREA DRUMULUI JUDETEAN DJ 223, TRONSONUL CERNAVODA - RASOVA - ALIMAN - ION CORVIN"

Șef proiect:
dr. ing. Adrian Burlacu

Proiectat	Desenat
Ing. Ionut Panaitescu	Ing. Ana-Maria Cristache

Specialitatea: DRUMURI

Denumire plan:
PLAN DE SITUATIE CU RIDICAREA TOPOGRAFICA DJ 223
Scara: 1:500

Data: Mai 2020	Proiect nr: 470/05.2020	
Plansa nr. 3.232	Faza: P.Th.+D.E.	Rev: 0

PLAN DE SITUATIE CU RIDICAREA TOPOGRAFICA DJ 223

SCARA 1:500

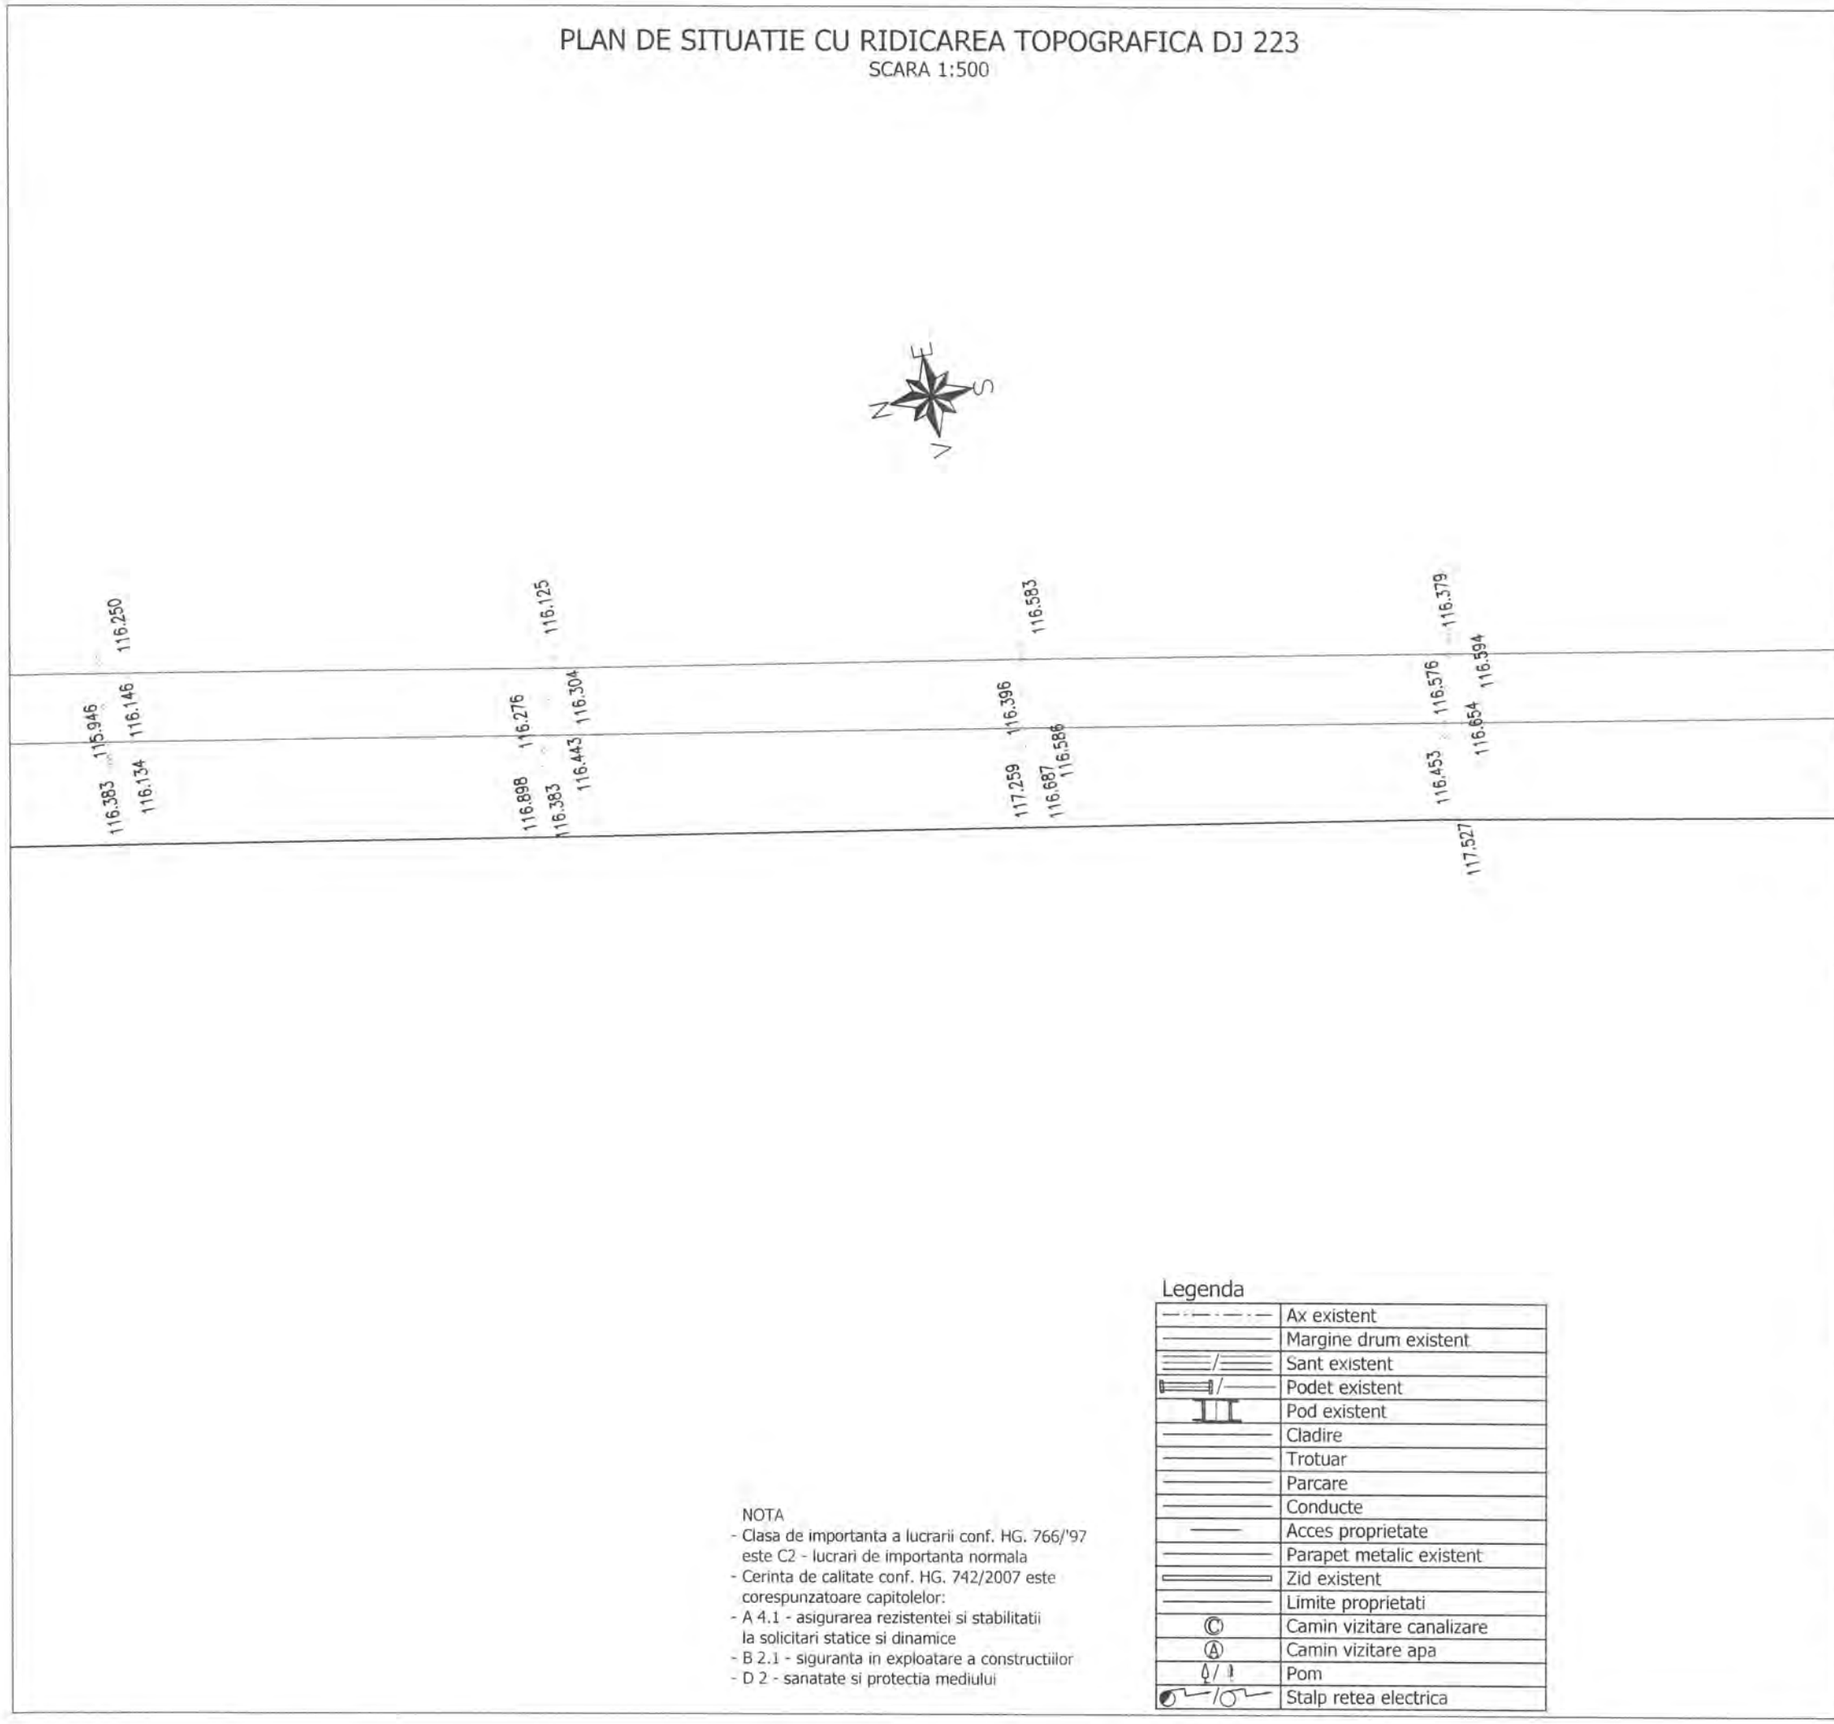

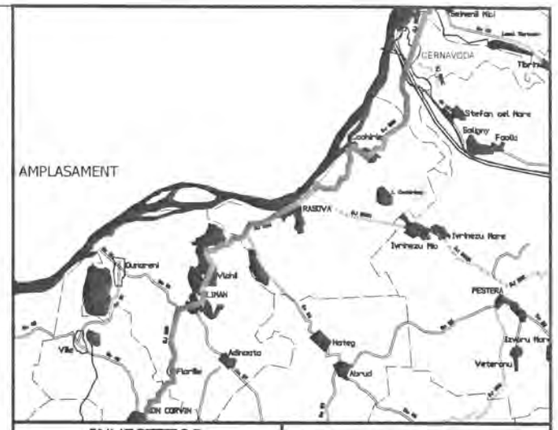

NOTA
- Clasa de importanta a lucrarii conf. HG. 766/'97 este C2 - lucrari de importanta normala
- Cerinta de calitate conf. HG. 742/2007 este corespunzatoare capitolelor:
- A 4.1 - asigurarea rezistentei si stabilitatii la solicitari statice si dinamice
- B 2.1 - siguranta in exploatare a constructiilor
- D 2 - sanatate si protectia mediului

Legenda

	Ax existent
	Margine drum existent
	Sant existent
	Podet existent
	Pod existent
	Cladire
	Trotuar
	Parcare
	Conducte
	Acces proprietate
	Parapet metalic existent
	Zid existent
	Limite proprietati
Ⓒ	Camin vizitare canalizare
Ⓐ	Camin vizitare apa
	Pom
	Stalp retea electrica

INVESTITOR

Regio
Inițiativă locală. Dezvoltare regională.

GUVERNUL ROMÂNIEI

JUDEȚUL CONSTANTA

BENEFICIAR

U.A.T. JUDEȚUL CONSTANTA

PROIECTANT:

S.C. GLOBAL SERVICE PROIECT S.R.L.
Str. Ardeleni, nr. 14, Sector 2, Bucuresti
t 021-2109080 f 021-2109080 www.globalproiect.ro

CONSTRUCTOR: Asocierea

S.C. OYL COMPANY HOLDING AG S.R.L.
Sos. Brailei Nr.1, Slobozia, jud. Ialomita
t 0243-230.230 f 0243-230.230 www.oylcompanyholding.ro

S.C. ELEKTRA INVEST S.R.L.
Strada Maria Rosetti, nr. 8A, Sector 2, Bucuresti
t 021-634.32.45/44/43 f 021-634.32.46

Verificator de proiect, cerințele A4, B2, D:

Titlu proiect:

"REABILITAREA SI MODERNIZAREA DRUMULUI JUDETEAN DJ 223, TRONSONUL CERNAVODA - RASOVA - ALIMAN - ION CORVIN"

Șef proiect:
dr. ing. Adrian Burlacu

Proiectat	Desenat
Ing. Ionut Panaitescu	Ing. Ana-Maria Cristache

Specialitatea: DRUMURI

Denumire plan:
PLAN DE SITUATIE CU RIDICAREA TOPOGRAFICA DJ 223
Scara: 1:500

Data: Mai 2020	Proiect nr: 470/05.2020	
Plansa nr. 3.233	Faza: P.Th.+D.E.	Rev: 0

PLAN DE SITUATIE CU RIDICAREA TOPOGRAFICA DJ 223

SCARA 1:500

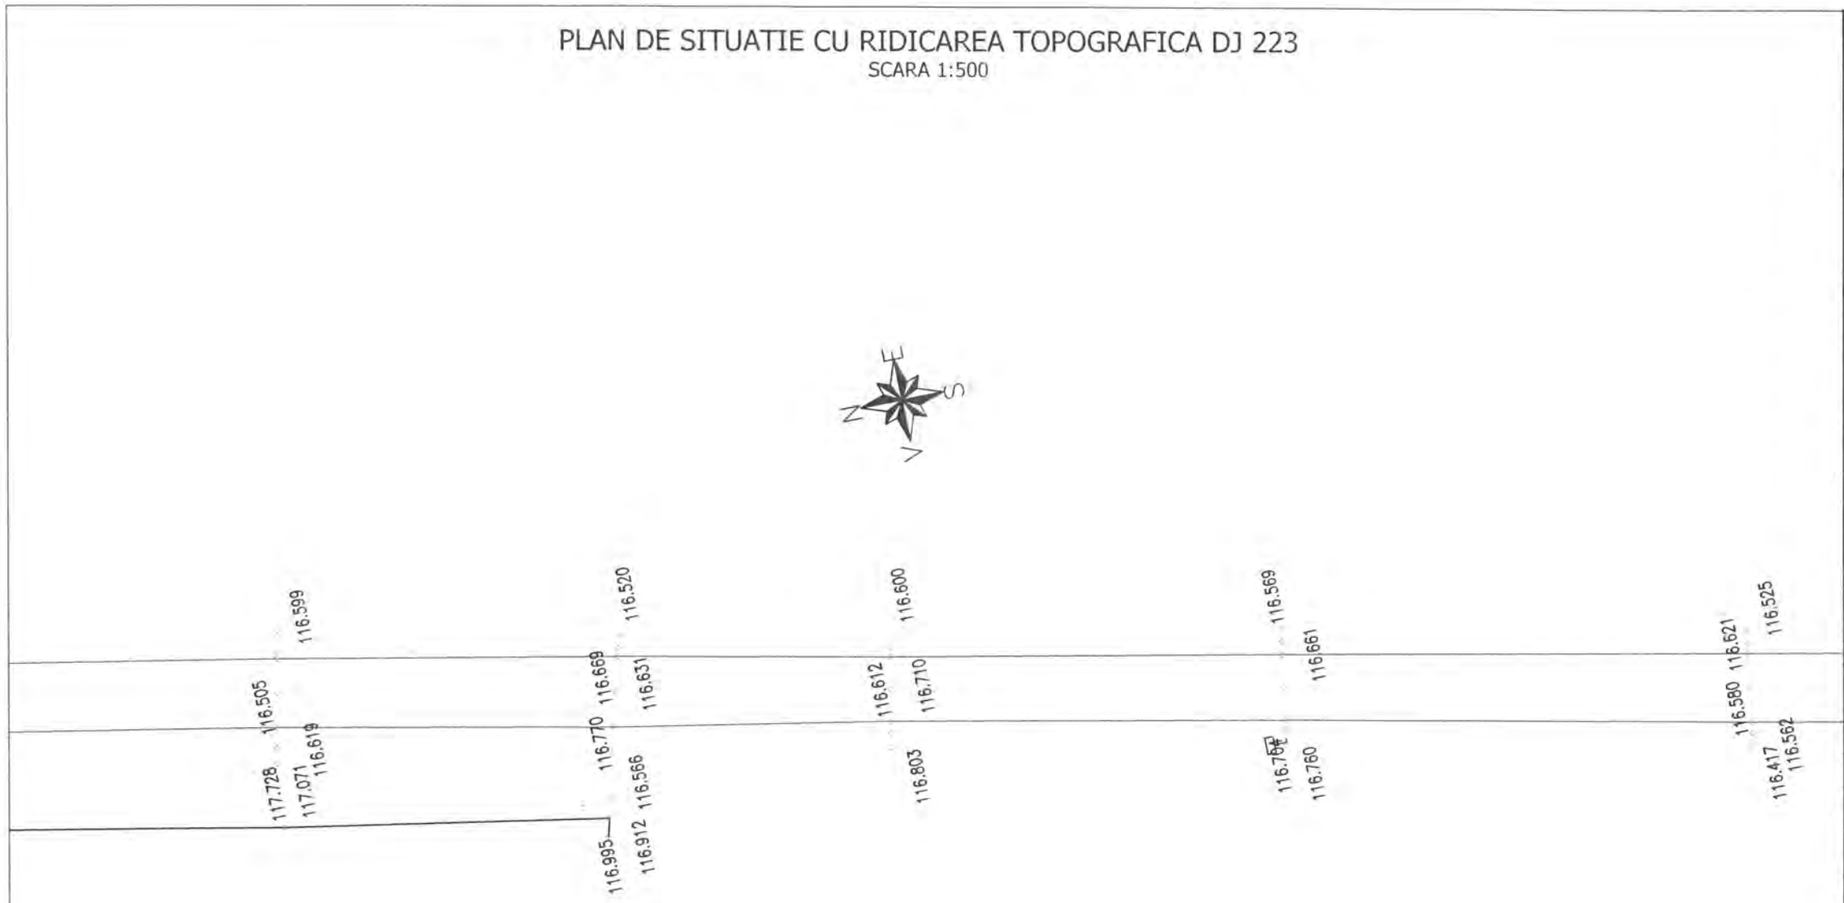

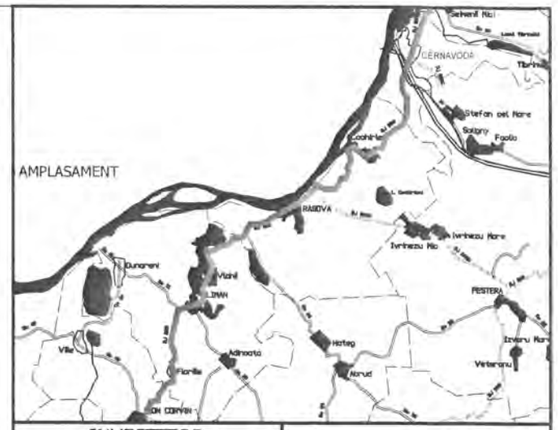

INVESTITOR	BENEFICIAR
Regio Iniţiative locală. Dezvoltare regională GUVERNUL ROMÂNIEI JUDEŢUL CONSTANTA	U.A.T. JUDEŢUL CONSTANTA

PROIECTANT:

S.C. GLOBAL SERVICE PROIECT S.R.L.
Str. Ardeleni, nr. 14, Sector 2, Bucuresti
t 021-2109080 f: 021-2109080 www.globalproiect.ro

CONSTRUCTOR: Asocierea

S.C. OYL COMPANY HOLDING AG S.R.L.
Sos. Brailei Nr.1, Slobozia, jud. Ialomita
t 0243-230.230 f: 0243-230.230 www.oylcompanyholding.ro

S.C. ELEKTRA INVEST S.R.L.
Strada Maria Rosetti, nr. 8A, Sector 2, Bucuresti
t 021-634.32.45/44/43 f: 021-634.32.46

Verificator de proiect, cerinţele A4, B2, D:

Legenda

	Ax existent
	Margine drum existent
	Sant existent
	Podet existent
	Pod existent
	Cladire
	Trotuar
	Parcare
	Conducte
	Acces proprietate
	Parapet metalic existent
	Zid existent
	Limite proprietati
Ⓒ	Camin vizitare canalizare
Ⓐ	Camin vizitare apa
	Pom
	Stalp retea electrica

NOTA
- Clasa de importanta a lucrarii conf. HG. 766/'97 este C2 - lucrari de importanta normala
- Cerinta de calitate conf. HG. 742/2007 este corespunzatoare capitolelor:
- A 4.1 - asigurarea rezistentei si stabilitatii la solicitari statice si dinamice
- B 2.1 - siguranta in exploatare a constructiilor
- D 2 - sanatate si protectia mediului

Titlu proiect:

"REABILITAREA SI MODERNIZAREA DRUMULUI JUDETEAN DJ 223, TRONSONUL CERNAVODA - RASOVA - ALIMAN - ION CORVIN"

Şef proiect:
dr. ing. Adrian Burlacu

Proiectat	Desenat
Ing. Ionut Panaitescu	Ing. Ana-Maria Cristache

Specialitatea: DRUMURI

Denumire plan:
PLAN DE SITUATIE CU RIDICAREA TOPOGRAFICA DJ 223
Scara: 1:500

Data: Mai 2020	Proiect nr: 470/05.2020	
Plansa nr. 3.234	Faza: P.Th.+D.E.	Rev: 0

PLAN DE SITUATIE CU RIDICAREA TOPOGRAFICA DJ 223

SCARA 1:500

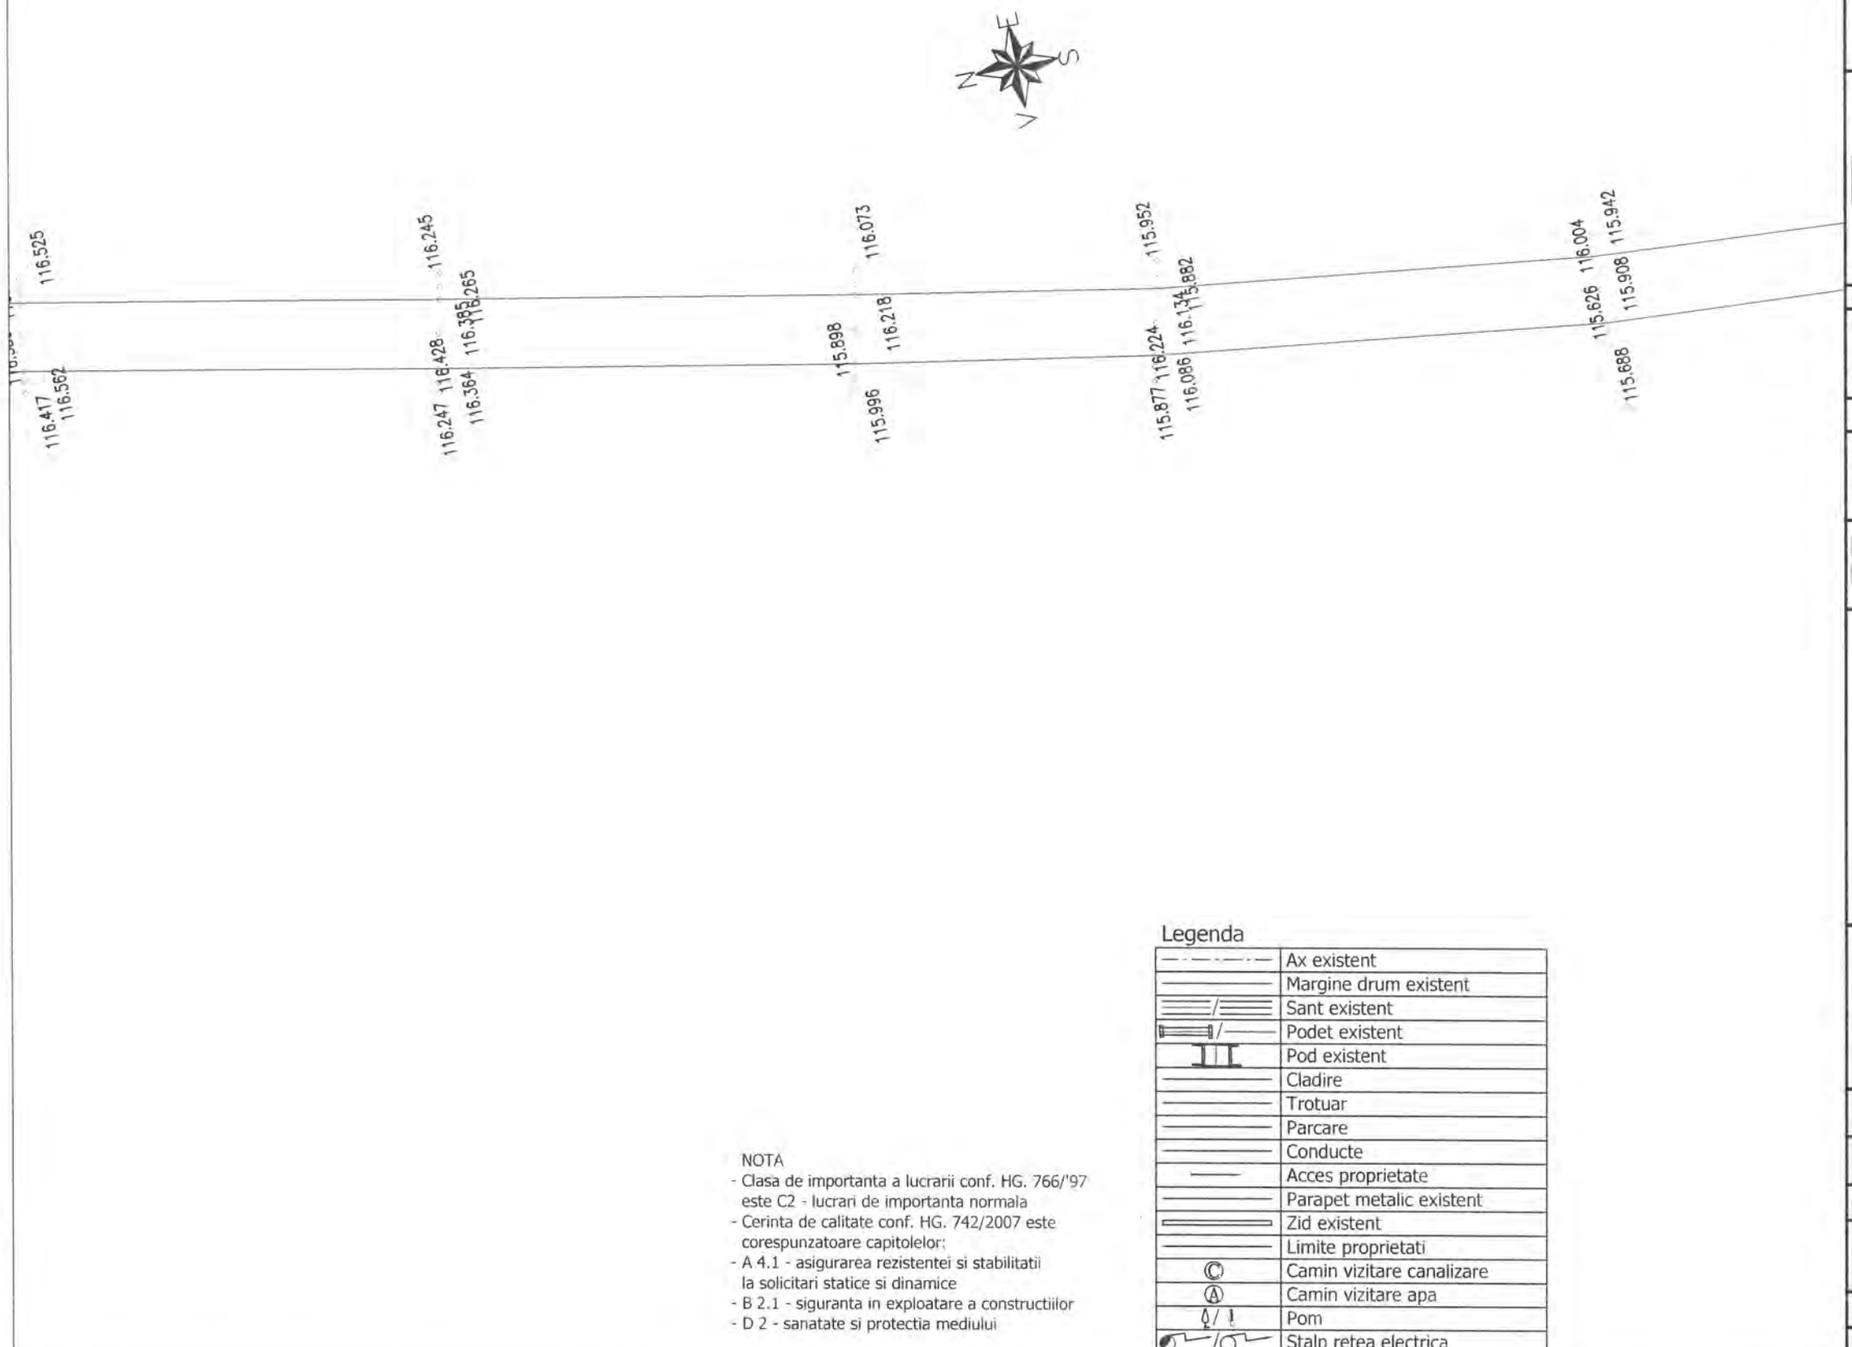

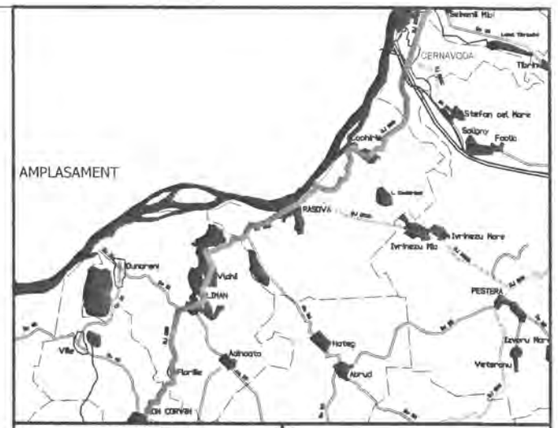

INVESTITOR	BENEFICIAR
Regio – Inițiativă locală. Dezvoltare regională	
GUVERNUL ROMÂNIEI	
JUDEȚUL CONSTANTA	U.A.T. JUDEȚUL CONSTANTA

PROIECTANT:

S.C. GLOBAL SERVICE PROIECT S.R.L.
Str. Ardeleni, nr. 14, Sector 2, Bucuresti
t 021-2109080 f 021-2109080 www.globalproiect.ro

CONSTRUCTOR: Asocierea

S.C. OYL COMPANY HOLDING AG S.R.L.
Sos. Brailei Nr.1, Slobozia, jud. Ialomita
t 0243-230.230 f 0243-230.230 www.oylcompanyholding.ro

S.C. ELEKTRA INVEST S.R.L.
Strada Maria Rosetti, nr. 8A, Sector 2, Bucuresti
t 021-634.32.45/44/43 f 021-634.32.46

Verificator de proiect, cerințele A4, B2, D:

Titlu proiect:

"REABILITAREA SI MODERNIZAREA DRUMULUI JUDETEAN DJ 223, TRONSONUL CERNAVODA - RASOVA - ALIMAN - ION CORVIN"

Șef proiect: dr. ing. Adrian Burlacu

Proiectat	Desenat
Ing. Ionut Panaitescu	Ing. Ana-Maria Cristache

Specialitatea: DRUMURI

Denumire plan: PLAN DE SITUATIE CU RIDICAREA TOPOGRAFICA DJ 223

Scara: 1:500

Data: Mai 2020	Proiect nr: 470/05.2020	
Plansa nr. 3.235	Faza: P.Th.+D.E.	Rev: 0

NOTA
- Clasa de importanta a lucrarii conf. HG. 766/'97 este C2 - lucrari de importanta normala
- Cerinta de calitate conf. HG. 742/2007 este corespunzatoare capitolelor:
- A 4.1 - asigurarea rezistentei si stabilitatii la solicitari statice si dinamice
- B 2.1 - siguranta in exploatare a constructiilor
- D 2 - sanatate si protectia mediului

Legenda

	Ax existent
	Margine drum existent
	Sant existent
	Podet existent
	Pod existent
	Cladire
	Trotuar
	Parcare
	Conducte
	Acces proprietate
	Parapet metalic existent
	Zid existent
	Limite proprietati
C	Camin vizitare canalizare
A	Camin vizitare apa
	Pom
	Stalp retea electrica

PLAN DE SITUATIE CU RIDICAREA TOPOGRAFICA DJ 223

SCARA 1:500

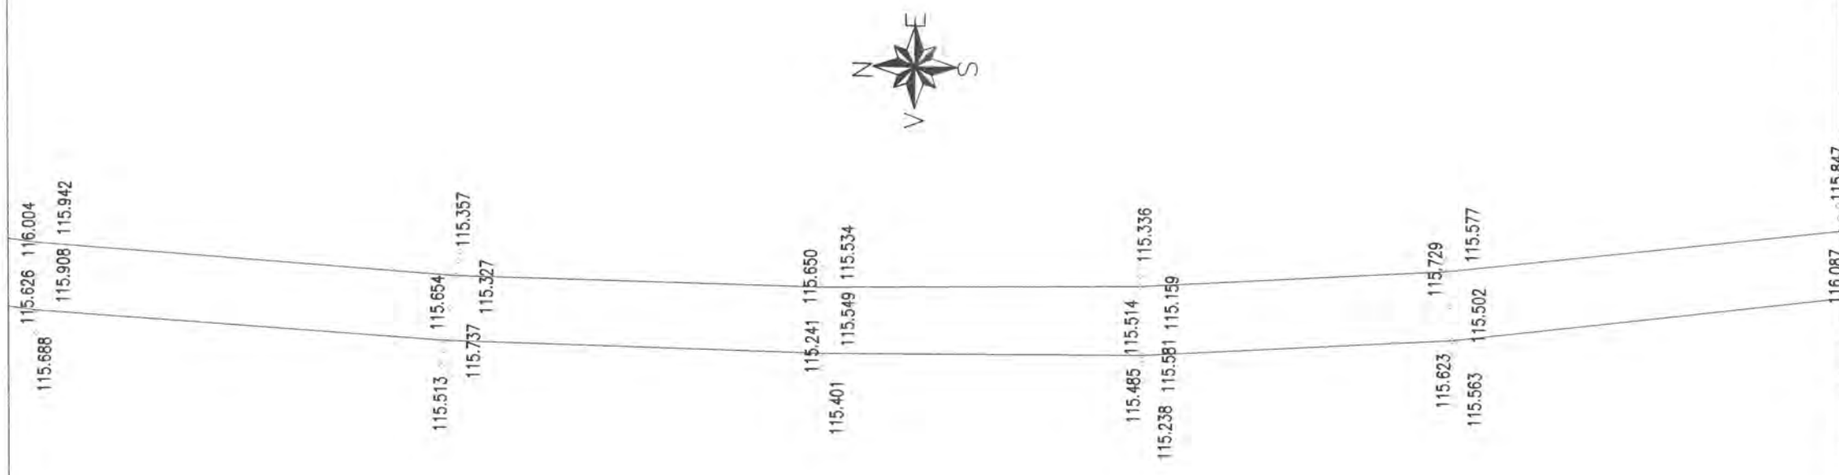

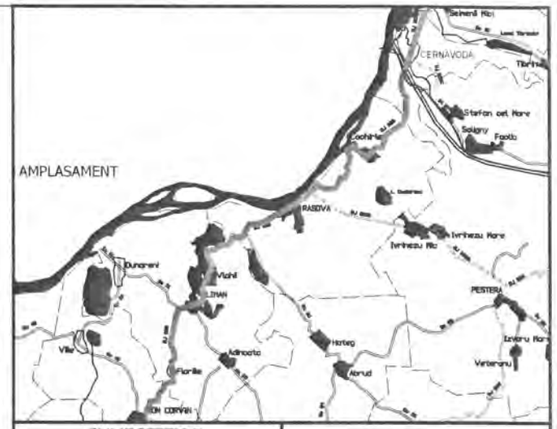

INVESTITOR

Regie

Inițiative locală. Dezvoltare regională

GUVERNUL ROMÂNIEI

JUDEȚUL CONSTANTA

BENEFICIAR

U.A.T. JUDEȚUL CONSTANTA

PROIECTANT:

S.C. GLOBAL SERVICE PROIECT S.R.L.

Str. Ardeleni, nr. 14, Sector 2, Bucuresti

t 021-2109080 f: 021-2109080 www.globalproiect.ro

CONSTRUCTOR: Asocierea

S.C. OYL COMPANY HOLDING AG S.R.L.

Sos. Brailei Nr.1, Slobozia, jud. Ialomita

t 0243-230.230 f: 0243-230.230 www.oylcompanyholding.ro

S.C. ELEKTRA INVEST S.R.L.

Strada Maria Rosetti, nr. 8A, Sector 2, Bucuresti

t 021-634.32.45/44/43 f: 021-634.32.46

Verificator de proiect, cerințele A4, B2, D:

Legenda

	Ax existent
	Margine drum existent
	Sant existent
	Podet existent
	Pod existent
	Cladire
	Trotuar
	Parcare
	Conducte
	Acces proprietate
	Parapet metalic existent
	Zid existent
	Limite proprietati
Ⓒ	Camin vizitare canalizare
Ⓐ	Camin vizitare apa
	Pom
	Stalp retea electrica

NOTA
- Clasa de importanta a lucrarii conf. HG. 766/'97 este C2 - lucrari de importanta normala
- Cerinta de calitate conf. HG. 742/2007 este corespunzatoare capitolelor:
- A 4.1 - asigurarea rezistentei si stabilitatii la solicitari statice si dinamice
- B 2.1 - siguranta in exploatare a constructiilor
- D 2 - sanatate si protectia mediului

Titlu proiect:

"REABILITAREA SI MODERNIZAREA DRUMULUI JUDETEAN DJ 223, TRONSONUL CERNAVODA - RASOVA - ALIMAN - ION CORVIN"

Șef proiect:
dr. ing. Adrian Burlacu

Proiectat Ing. Ionut Panaitescu		Desenat Ing. Ana-Maria Cristache	

Specialitatea: DRUMURI

Denumire plan:
PLAN DE SITUATIE CU RIDICAREA TOPOGRAFICA DJ 223
Scara: 1:500

Data: Mai 2020	Proiect nr: 470/05.2020	
Plansa nr. 3.236	Faza: P.Th.+D.E.	Rev: 0

PLAN DE SITUATIE CU RIDICAREA TOPOGRAFICA DJ 223

SCARA 1:500

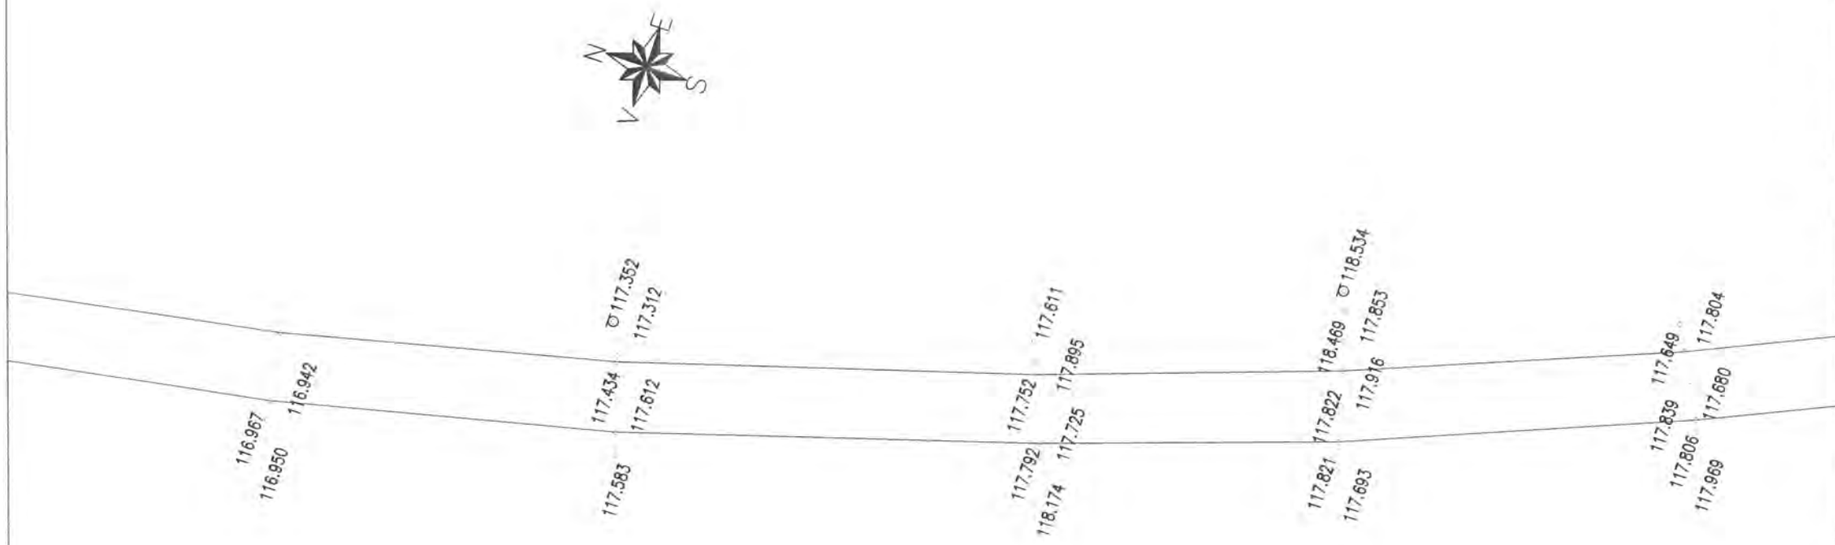

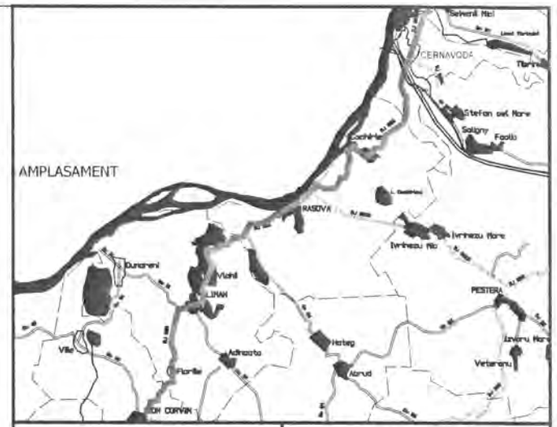

INVESTITOR

Regie

Iniciativă locală. Dezvoltare regională.

GUVERNUL ROMÂNIEI

JUDEȚUL CONSTANTA

BENEFICIAR

U.A.T. JUDEȚUL CONSTANTA

PROIECTANT:

S.C. GLOBAL SERVICE PROIECT S.R.L.

Str. Ardeleni, nr. 14, Sector 2, Bucuresti

t 021-2109080 f 021-2109080 www.globalproiect.ro

CONSTRUCTOR: Asocierea

S.C. OYL COMPANY HOLDING AG S.R.L.

Sos. Brailei Nr.1, Slobozia, jud. Talomita

t 0243-230.230 f 0243-230.230 www.oylcompanyholding.ro

S.C. ELEKTRA INVEST S.R.L.

Strada Maria Rosetti, nr. 8A, Sector 2, Bucuresti

t 021-634.32.45/44/43 f 021-634.32.46

Verificator de proiect, cerințele A4, B2, D:

Legenda

	Ax existent
	Margine drum existent
	Sant existent
	Podet existent
	Pod existent
	Cladire
	Trotuar
	Parcare
	Conducte
	Acces proprietate
	Parapet metalic existent
	Zid existent
	Limite proprietati
Ⓒ	Camin vizitare canalizare
Ⓐ	Camin vizitare apa
	Pom
	Stalp retea electrica

NOTA
- Clasa de importanta a lucrarii conf. HG. 766/'97 este C2 - lucrari de importanta normala
- Cerinta de calitate conf. HG. 742/2007 este corespunzatoare capitolelor:
- A 4.1 - asigurarea rezistentei si stabilitatii la solicitari statice si dinamice
- B 2.1 - siguranta in exploatare a constructiilor
- D 2 - sanatate si protectia mediului

Titlu proiect:

"REABILITAREA SI MODERNIZAREA DRUMULUI JUDETEAN DJ 223, TRONSONUL CERNAVODA - RASOVA - ALIMAN - ION CORVIN"

Şef proiect:
dr. ing. Adrian Burlacu

Proiectat Ing. Ionut Panaitescu		Desenat Ing. Ana-Maria Cristache	

Specialitatea: DRUMURI

Denumire plan:
PLAN DE SITUATIE CU RIDICAREA TOPOGRAFICA DJ 223
Scara: 1:500

Data: Mai 2020	Proiect nr: 470/05.2020	
Plansa nr. 3.237	Faza: P.Th.+D.E.	Rev: 0

PLAN DE SITUATIE CU RIDICAREA TOPOGRAFICA DJ 223

SCARA 1:500

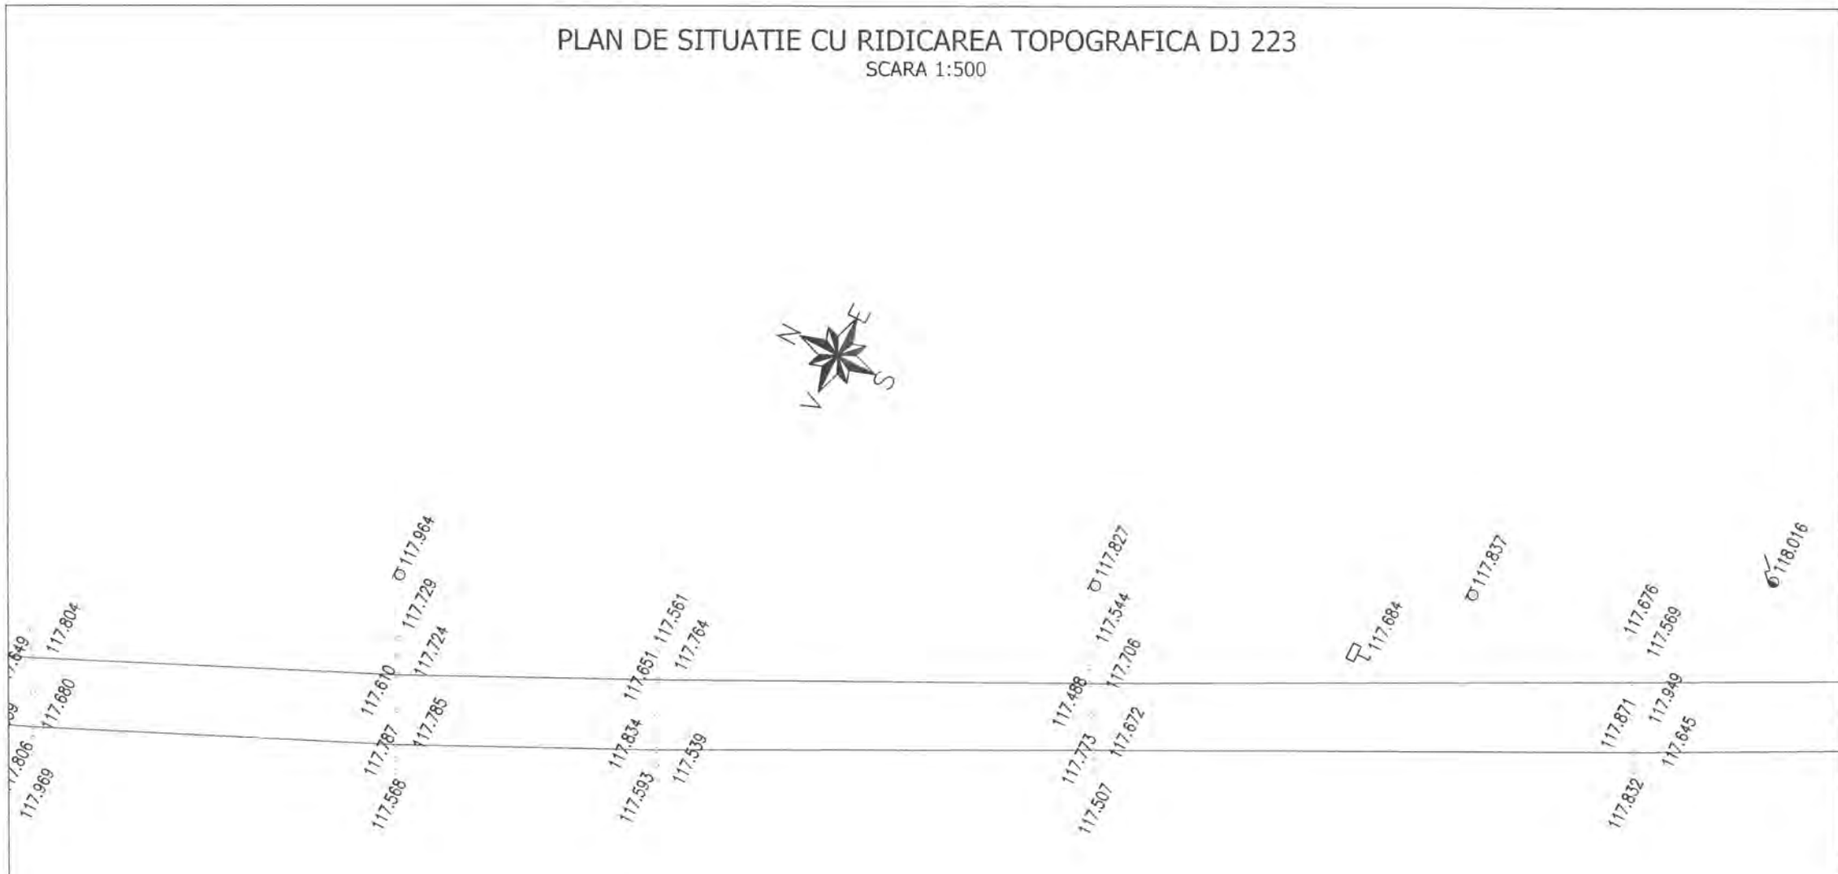

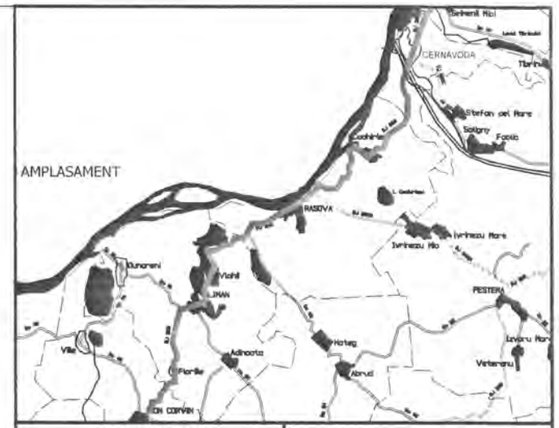

INVESTITOR	BENEFICIAR
Regio – Inițiativă locală. Dezvoltare regională GUVERNUL ROMÂNIEI JUDEȚUL CONSTANTA	U.A.T. JUDEȚUL CONSTANTA

PROIECTANT:

S.C. GLOBAL SERVICE PROIECT S.R.L.
Str. Ardeleni, nr. 14, Sector 2, Bucuresti
t 021-2109080 f 021-2109080 www.globalproiect.ro

CONSTRUCTOR: Asocierea

S.C. OYL COMPANY HOLDING AG S.R.L.
Sos. Brailei Nr.1, Slobozia, jud. Ialomita
t 0243-230.230 f 0243-230.230 www.oylcompanyholding.ro

S.C. ELEKTRA INVEST S.R.L.
Strada Maria Rosetti, nr. 8A, Sector 2, Bucuresti
t 021-634.32.45/44/43 f 021-634.32.46

Verificator de proiect, cerințele A4, B2, D:

NOTA
- Clasa de importanta a lucrarii conf. HG. 766/'97 este C2 - lucrari de importanta normala
- Cerinta de calitate conf. HG. 742/2007 este corespunzatoare capitolelor:
- A 4.1 - asigurarea rezistentei si stabilitatii la solicitari statice si dinamice
- B 2.1 - siguranta in exploatare a constructiilor
- D 2 - sanatate si protectia mediului

Legenda

	Ax existent
	Margine drum existent
	Sant existent
	Podet existent
	Pod existent
	Cladire
	Trotuar
	Parcare
	Conducte
	Acces proprietate
	Parapet metalic existent
	Zid existent
	Limite proprietati
Ⓒ	Camin vizitare canalizare
Ⓐ	Camin vizitare apa
	Pom
	Stalp retea electrica

Titlu proiect:

"REABILITAREA SI MODERNIZAREA DRUMULUI JUDETEAN DJ 223, TRONSONUL CERNAVODA - RASOVA - ALIMAN - ION CORVIN"

Șef proiect:
dr. ing. Adrian Burlacu

Proiectat	Desenat
Ing. Ionut Panaitescu	Ing. Ana-Maria Cristache

Specialitatea: DRUMURI

Denumire plan:
PLAN DE SITUATIE CU RIDICAREA TOPOGRAFICA DJ 223
Scara: 1:500

Data: Mai 2020	Proiect nr: 470/05.2020	
Plansa nr. 3.238	Faza: P.Th.+D.E.	Rev: 0

PLAN DE SITUATIE CU RIDICAREA TOPOGRAFICA DJ 223

SCARA 1:500

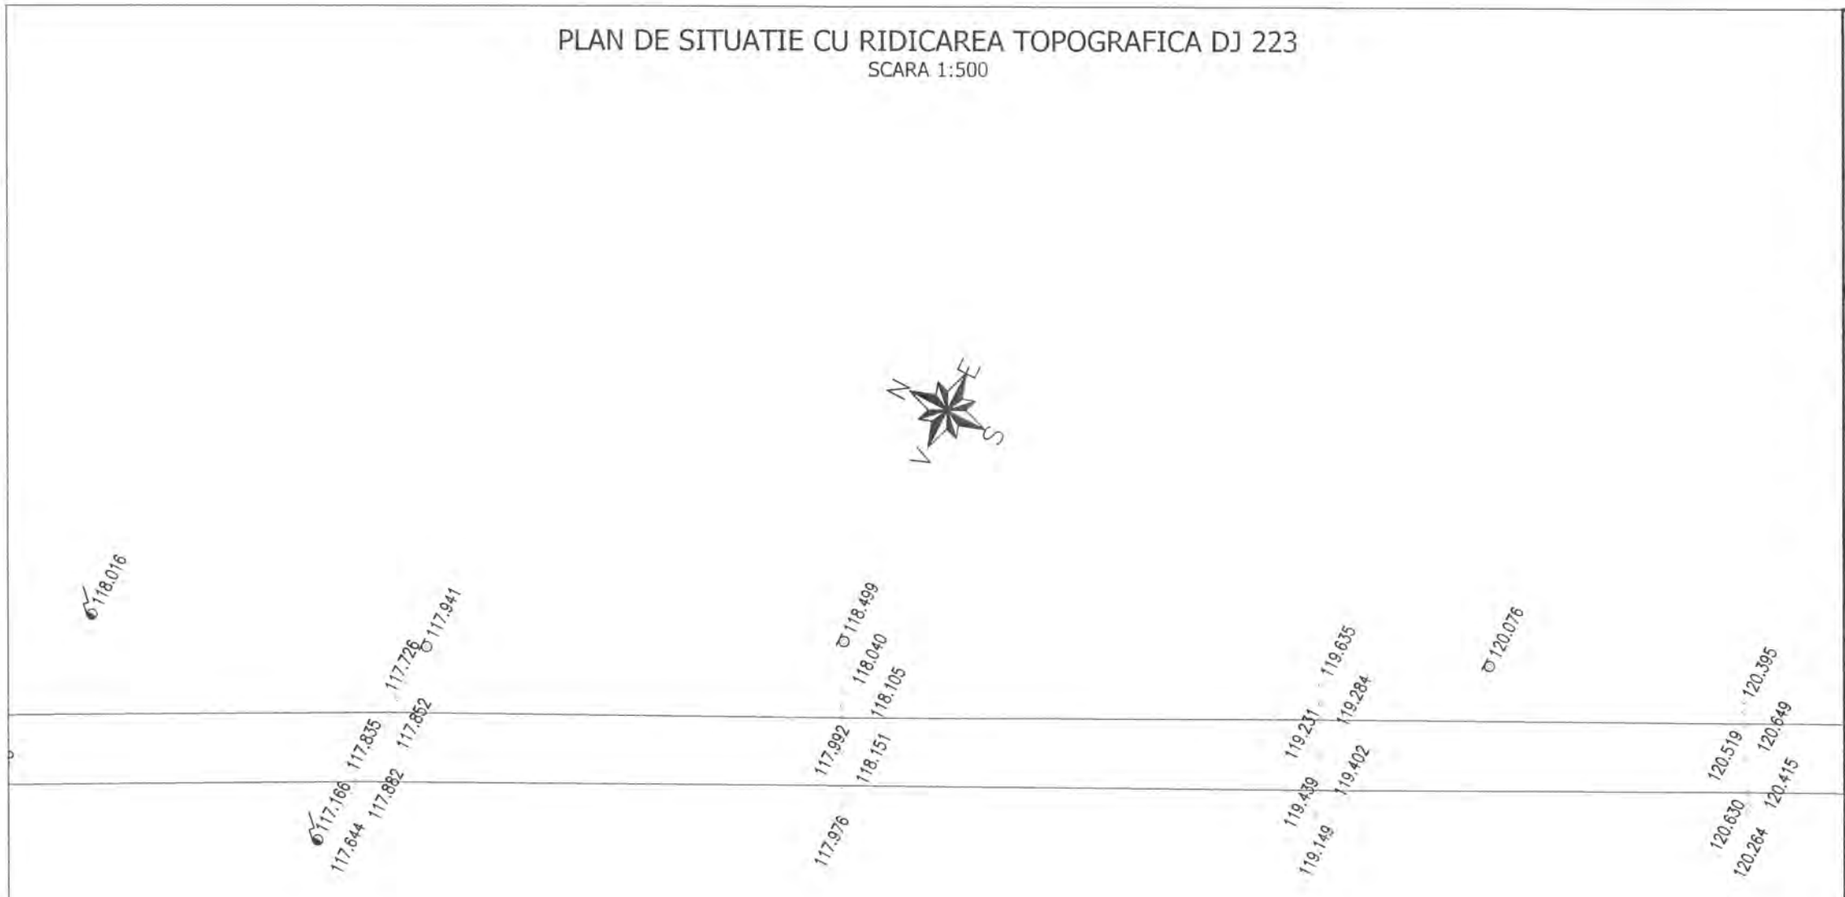

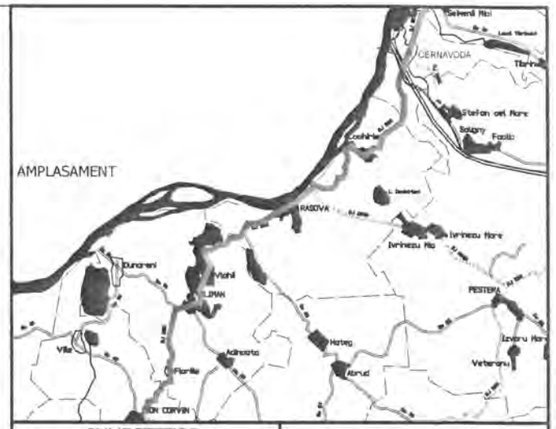

INVESTITOR	BENEFICIAR
Regio Inițiativă locală. Dezvoltare regională. GUVERNUL ROMÂNIEI JUDEȚUL CONSTANTA	U.A.T. JUDEȚUL CONSTANTA

PROIECTANT:

S.C. GLOBAL SERVICE PROIECT S.R.L.
Str. Ardeleni, nr. 14, Sector 2, Bucuresti
t 021-2109080 f: 021-2109080 e: www.globalproiect.ro

CONSTRUCTOR: Asocierea

S.C. OYL COMPANY HOLDING AG S.R.L.
Sos. Brailei Nr.1, Slobozia, jud. Talomita
t 0243-230.230 f: 0243-230.230 e: www.oylcompanyholding.ro

S.C. ELEKTRA INVEST S.R.L.
Strada Maria Rosetti, nr. 8A, Sector 2, Bucuresti
t 021-634.32.45/44/43 f: 021-634.32.46

Verificator de proiect, cerințele A4, B2, D:

Legenda

	Ax existent
	Margine drum existent
	Sant existent
	Podet existent
	Pod existent
	Cladire
	Trotuar
	Parcare
	Conducte
	Acces proprietate
	Parapet metalic existent
	Zid existent
	Limite proprietati
Ⓒ	Camin vizitare canalizare
Ⓐ	Camin vizitare apa
	Pom
	Stalp retea electrica

NOTA
- Clasa de importanta a lucrarii conf. HG. 766/'97 este C2 - lucrari de importanta normala
- Cerinta de calitate conf. HG. 742/2007 este corespunzatoare capitolelor:
- A 4.1 - asigurarea rezistentei si stabilitatii la solicitari statice si dinamice
- B 2.1 - siguranta in exploatare a constructiilor
- D 2 - sanatate si protectia mediului

Titlu proiect:

"REABILITAREA SI MODERNIZAREA DRUMULUI JUDETEAN DJ 223, TRONSONUL CERNAVODA - RASOVA - ALIMAN - ION CORVIN"

Şef proiect:
dr. ing. Adrian Burlacu

Proiectat	Desenat
Ing. Ionut Panaitescu	Ing. Ana-Maria Cristache

Specialitatea: DRUMURI

Denumire plan:
PLAN DE SITUATIE CU RIDICAREA TOPOGRAFICA DJ 223
Scara: 1:500

Data: Mai 2020	Proiect nr: 470/05.2020	
Plansa nr. 3.239	Faza: P.Th.+D.E.	Rev: 0

PLAN DE SITUATIE CU RIDICAREA TOPOGRAFICA DJ 223

SCARA 1:500

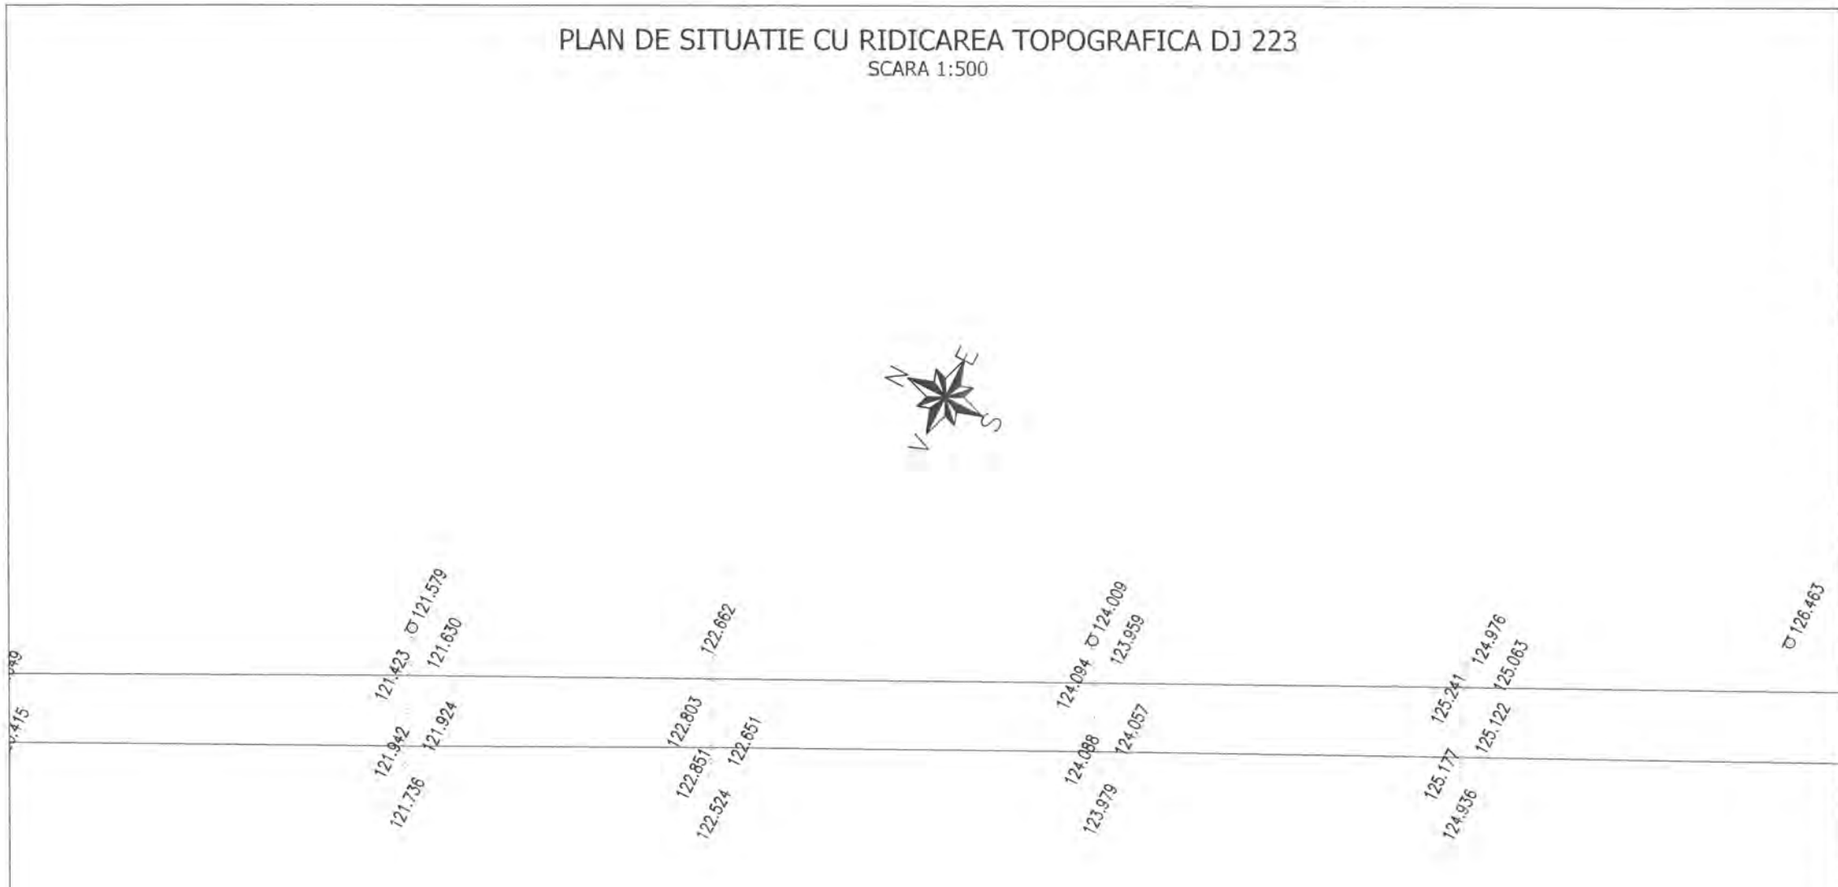

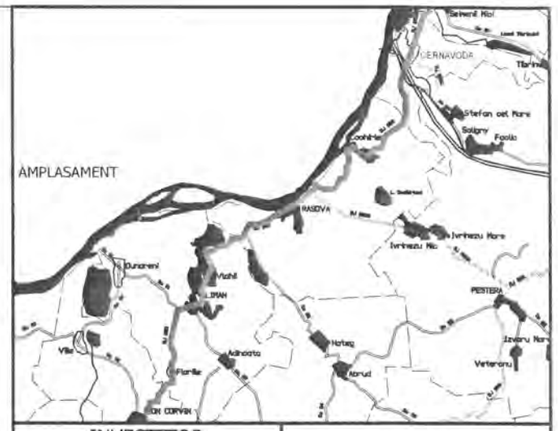

INVESTITOR	BENEFICIAR
Regio GUVERNUL ROMÂNIEI JUDEȚUL CONSTANTA	U.A.T. JUDEȚUL CONSTANTA

PROIECTANT:

S.C. GLOBAL SERVICE PROIECT S.R.L.
Str. Ardeleni, nr. 14, Sector 2, Bucuresti
t 021-2109080 f 021-2109080 www.globalproiect.ro

CONSTRUCTOR: Asocierea

S.C. OYL COMPANY HOLDING AG S.R.L.
Sos. Brailei Nr.1, Slobozia, jud. Ialomita
t 0243-230.230 f 0243-230.230 www.oylcompanyholding.ro

S.C. ELEKTRA INVEST S.R.L.
Strada Maria Rosetti, nr. 8A, Sector 2, Bucuresti
t 021-634.32.45/44/43 f 021-634.32.46

Verificator de proiect, cerințele A4, B2, D:

Legenda

	Ax existent
	Margine drum existent
	Sant existent
	Podet existent
	Pod existent
	Cladire
	Trotuar
	Parcare
	Conducte
	Acces proprietate
	Parapet metalic existent
	Zid existent
	Limite proprietati
Ⓒ	Camin vizitare canalizare
Ⓐ	Camin vizitare apa
	Pom
	Stalp retea electrica

NOTA
- Clasa de importanta a lucrarii conf. HG. 766/'97 este C2 - lucrari de importanta normala
- Cerinta de calitate conf. HG. 742/2007 este corespunzatoare capitolelor:
- A 4.1 - asigurarea rezistentei si stabilitatii la solicitari statice si dinamice
- B 2.1 - siguranta in exploatare a constructiilor
- D 2 - sanatate si protectia mediului

Titlu proiect:

"REABILITAREA SI MODERNIZAREA DRUMULUI JUDETEAN DJ 223, TRONSONUL CERNAVODA - RASOVA - ALIMAN - ION CORVIN"

Șef proiect:
dr. ing. Adrian Burlacu

Proiectat	Desenat
Ing. Ionut Panaitescu	Ing. Ana-Maria Cristache

Specialitatea: DRUMURI

Denumire plan:
PLAN DE SITUATIE CU RIDICAREA TOPOGRAFICA DJ 223
Scara: 1:500

Data: Mai 2020	Proiect nr: 470/05.2020	
Plansa nr. 3.240	Faza: P.Th.+D.E.	Rev: 0

PLAN DE SITUATIE CU RIDICAREA TOPOGRAFICA DJ 223

SCARA 1:500

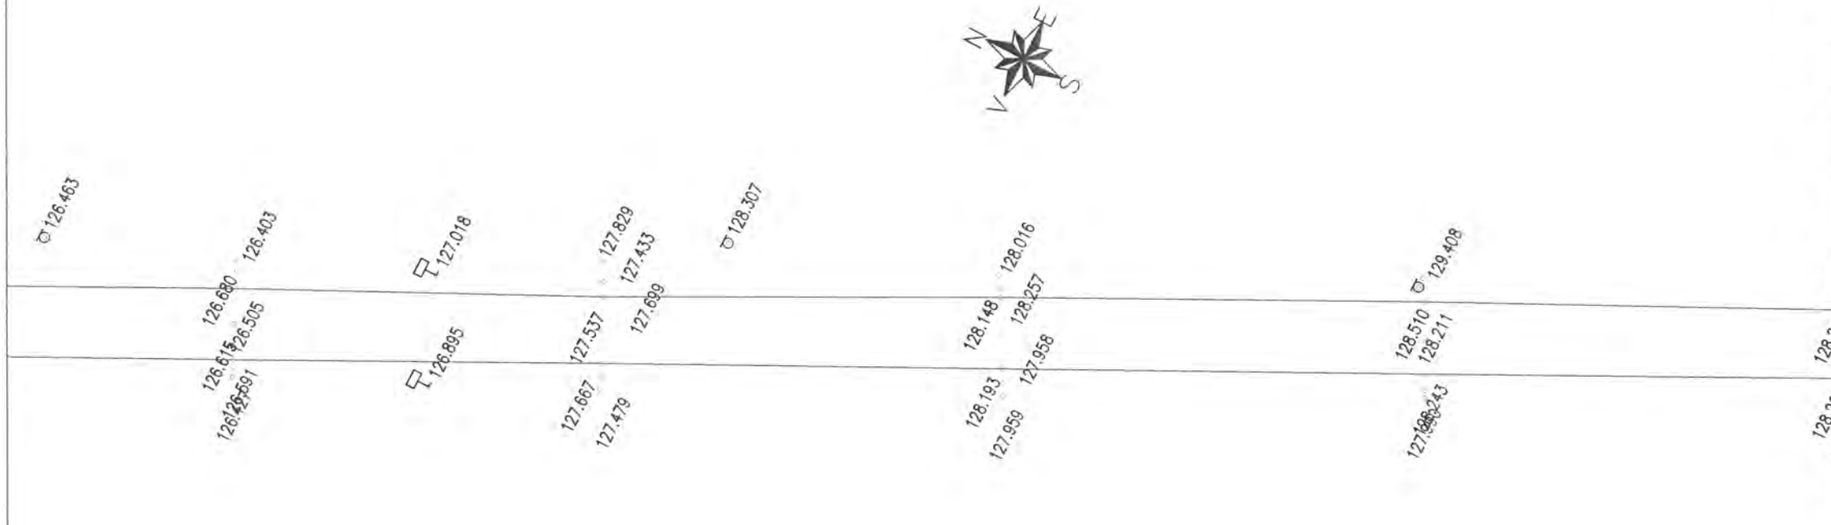

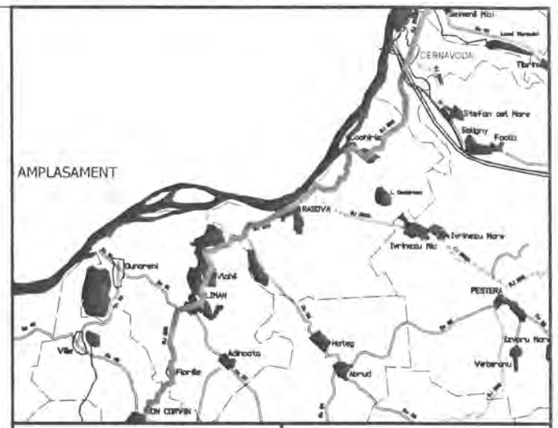

INVESTITOR	BENEFICIAR
Regio – Inițiativă locală. Dezvoltare regională GUVERNUL ROMÂNIEI JUDEȚUL CONSTANTA	U.A.T. JUDEȚUL CONSTANTA

PROIECTANT:

S.C. GLOBAL SERVICE PROIECT S.R.L.
Str. Ardeleni, nr. 14, Sector 2, Bucuresti
t 021-2109080 f: 021-2109080 e: www.globalproiect.ro

CONSTRUCTOR: Asocierea

S.C. OYL COMPANY HOLDING AG S.R.L.
Sos. Brailei Nr.1, Slobozia, jud. Ialomita
t 0243-230.230 f: 0243-230.230 e: www.oylcompanyholding.ro

S.C. ELEKTRA INVEST S.R.L.
Strada Maria Rosetti, nr. 8A, Sector 2, Bucuresti
t 021-634.32.45/44/43 f: 021-634.32.46

Verificator de proiect, cerințele A4, B2, D:

Titlu proiect:

"REABILITAREA SI MODERNIZAREA DRUMULUI JUDETEAN DJ 223, TRONSONUL CERNAVODA - RASOVA - ALIMAN - ION CORVIN"

Șef proiect:
dr. ing. Adrian Burlacu

Proiectat	Desenat
Ing. Ionut Panaitescu	Ing. Ana-Maria Cristache

Specialitatea: DRUMURI

Denumire plan:
PLAN DE SITUATIE CU RIDICAREA TOPOGRAFICA DJ 223
Scara: 1:500

Data: Mai 2020	Proiect nr: 470/05.2020	
Plansa nr. 3.241	Faza: P.Th.+D.E.	Rev: 0

Legenda

	Ax existent
	Margine drum existent
	Sant existent
	Podet existent
	Pod existent
	Cladire
	Trotuar
	Parcare
	Conducte
	Acces proprietate
	Parapet metalic existent
	Zid existent
	Limite proprietati
Ⓒ	Camin vizitare canalizare
Ⓐ	Camin vizitare apa
	Pom
	Stalp retea electrica

NOTA
- Clasa de importanta a lucrarii conf. HG. 766/'97 este C2 - lucrari de importanta normala
- Cerinta de calitate conf. HG. 742/2007 este corespunzatoare capitolelor:
- A 4.1 - asigurarea rezistentei si stabilitatii la solicitari statice si dinamice
- B 2.1 - siguranta in exploatare a constructiilor
- D 2 - sanatate si protectia mediului

PLAN DE SITUATIE CU RIDICAREA TOPOGRAFICA DJ 223

SCARA 1:500

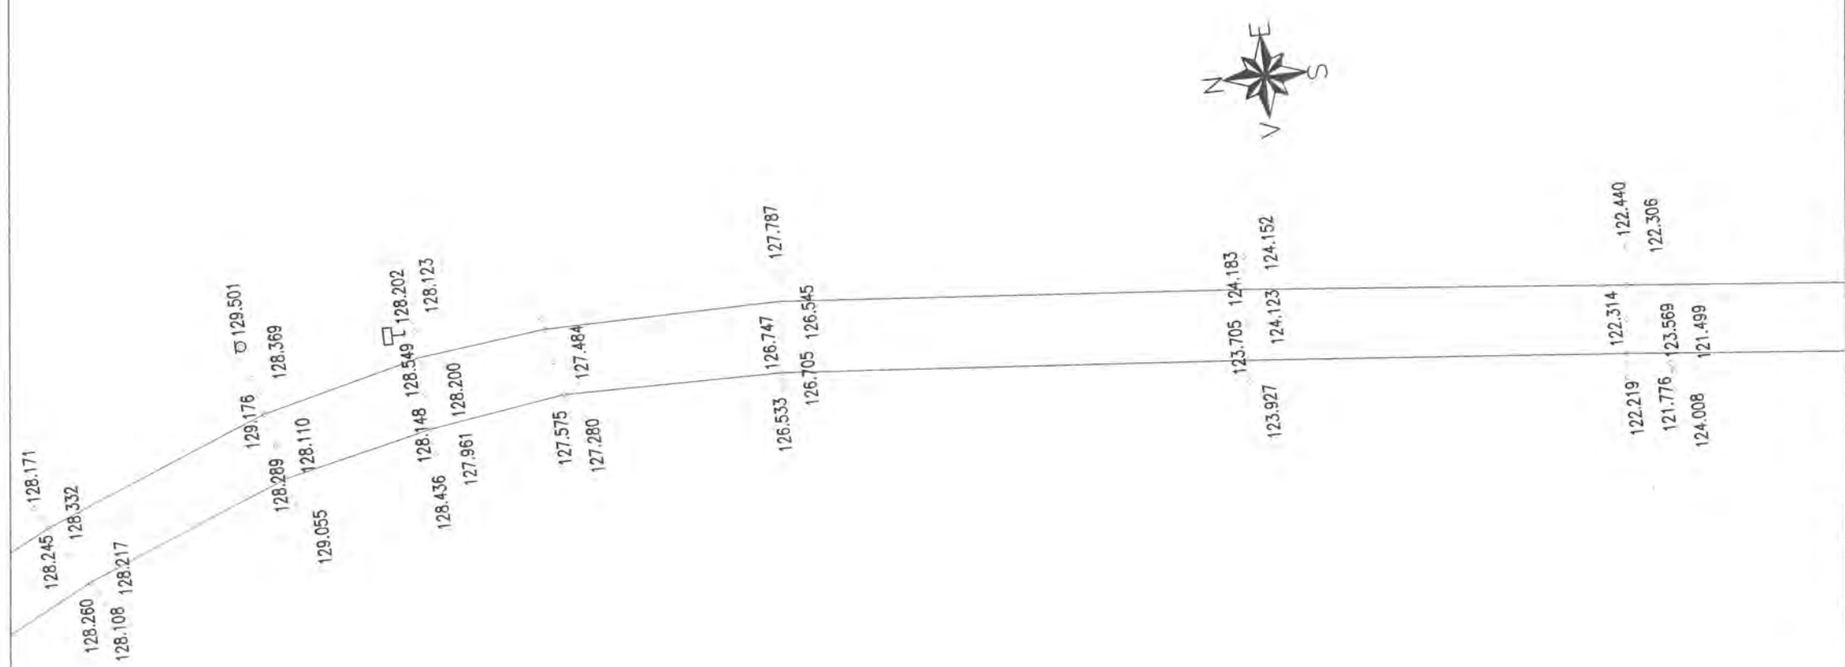

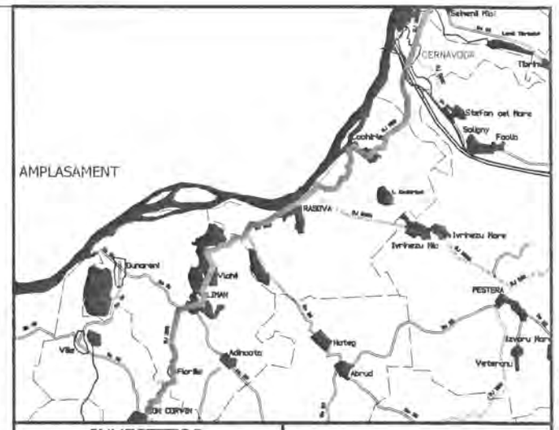

INVESTITOR	BENEFICIAR
Regio – Inițiativă locală. Dezvoltare regională GUVERNUL ROMÂNIEI JUDEȚUL CONSTANTA	U.A.T. JUDEȚUL CONSTANTA

PROIECTANT:

S.C. GLOBAL SERVICE PROIECT S.R.L.
Str. Ardeleni, nr. 14, Sector 2, Bucuresti
t 021-2109080 f: 021-2109080 www.globalproiect.ro

CONSTRUCTOR: Asocierea

S.C. OYL COMPANY HOLDING AG S.R.L.
Sos. Brailei Nr.1, Slobozia, jud. Ialomita
t 0243-230.230 f: 0243-230.230 www.oylcompanyholding.ro

S.C. ELEKTRA INVEST S.R.L.
Strada Maria Rosetti, nr. 8A, Sector 2, Bucuresti
t 021-634.32.45/44/43 f: 021-634.32.46

Verificator de proiect, cerințele A4, B2, D:

Legenda

	Ax existent
	Margine drum existent
	Sant existent
	Podet existent
	Pod existent
	Cladire
	Trotuar
	Parcare
	Conducte
	Acces proprietate
	Parapet metalic existent
	Zid existent
	Limite proprietati
Ⓒ	Camin vizitare canalizare
Ⓐ	Camin vizitare apa
	Pom
	Stalp retea electrica

NOTA
- Clasa de importanta a lucrarii conf. HG. 766/'97 este C2 - lucrari de importanta normala
- Cerinta de calitate conf. HG. 742/2007 este corespunzatoare capitolelor:
- A 4.1 - asigurarea rezistentei si stabilitatii la solicitari statice si dinamice
- B 2.1 - siguranta in exploatare a constructiilor
- D 2 - sanatate si protectia mediului

Titlu proiect:

"REABILITAREA SI MODERNIZAREA DRUMULUI JUDETEAN DJ 223, TRONSONUL CERNAVODA - RASOVA - ALIMAN - ION CORVIN"

Şef proiect:
dr. ing. Adrian Burlacu

Proiectat	Desenat
Ing. Ionut Panaitescu	Ing. Ana-Maria Cristache

Specialitatea: DRUMURI

Denumire plan:
PLAN DE SITUATIE CU RIDICAREA TOPOGRAFICA DJ 223
Scara: 1:500

Data: Mai 2020	Proiect nr: 470/05.2020	
Plansa nr. 3.242	Faza: P.Th.+D.E.	Rev: 0

PLAN DE SITUATIE CU RIDICAREA TOPOGRAFICA DJ 223

SCARA 1:500

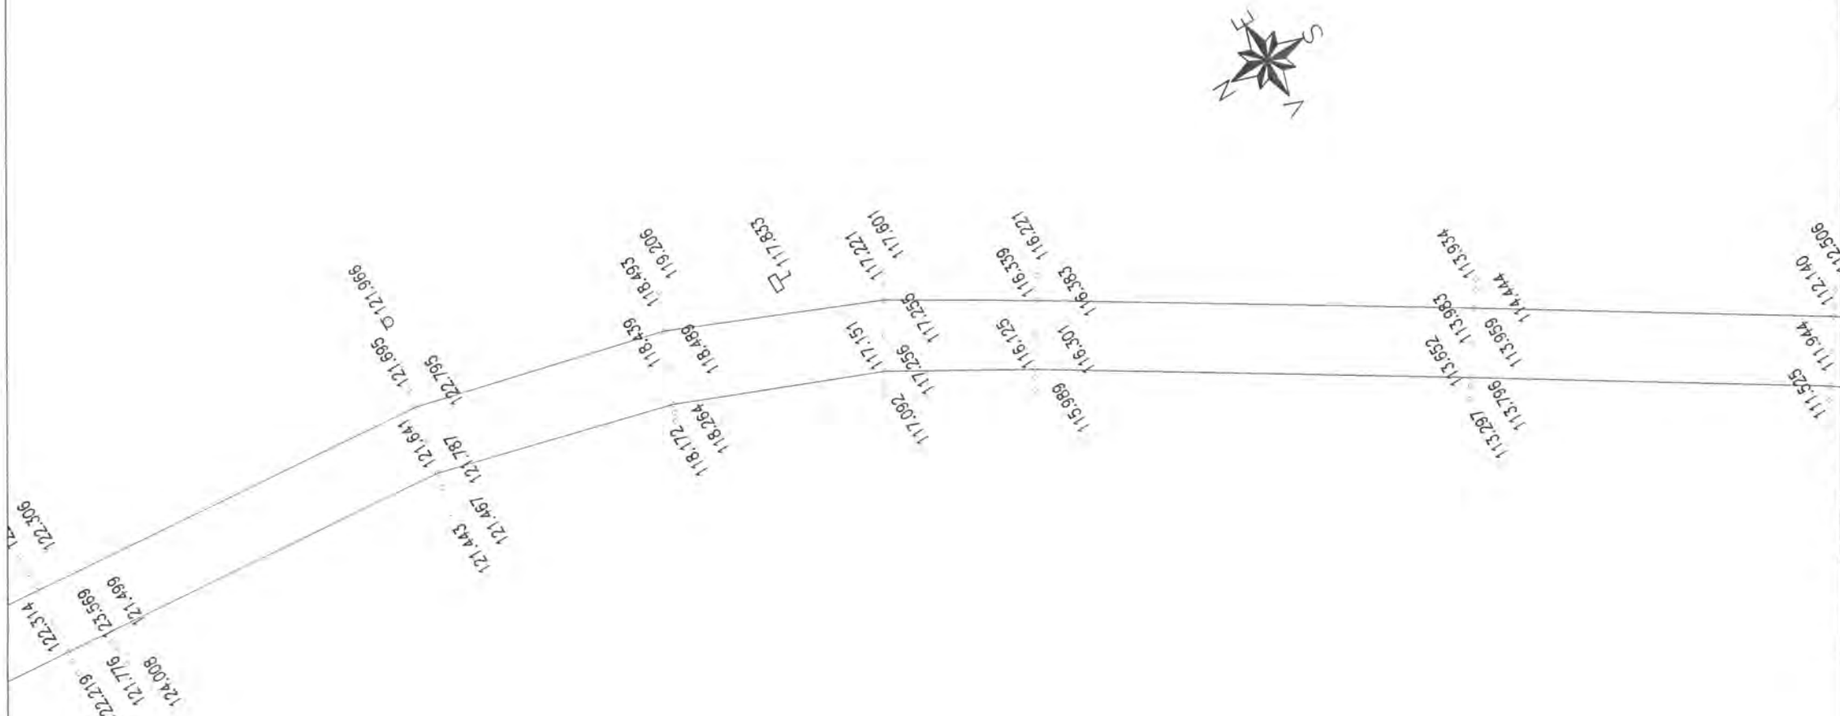

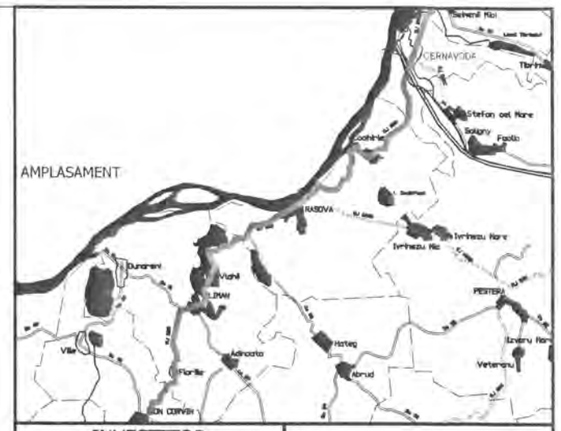

INVESTITOR	BENEFICIAR
Regie Inițiativă locală. Dezvoltare regională GUVERNUL ROMÂNIEI JUDEȚUL CONSTANTA	U.A.T. JUDEȚUL CONSTANTA

PROIECTANT:

S.C. GLOBAL SERVICE PROIECT S.R.L.
Str. Ardeleni, nr. 14, Sector 2, Bucuresti
t 021-2109080 f 021-2109080 www.globalproiect.ro

CONSTRUCTOR: Asocierea

S.C. OYL COMPANY HOLDING AG S.R.L.
Sos. Brailei Nr.1, Slobozia, jud. Ialomita
t 0243-230.230 f 0243-230.230 www.oylcompanyholding.ro

S.C. ELEKTRA INVEST S.R.L.
Strada Maria Rosetti, nr. 8A, Sector 2, Bucuresti
t 021-634.32.45/44/43 f 021-634.32.46

Verificator de proiect, cerințele A4, B2, D:

Legenda

	Ax existent
	Margine drum existent
	Sant existent
	Podet existent
	Pod existent
	Cladire
	Trotuar
	Parcare
	Conducte
	Acces proprietate
	Parapet metalic existent
	Zid existent
	Limite proprietati
Ⓒ	Camin vizitare canalizare
Ⓐ	Camin vizitare apa
	Pom
	Stalp retea electrica

NOTA
- Clasa de importanta a lucrarii conf. HG. 766/'97 este C2 - lucrari de importanta normala
- Cerinta de calitate conf. HG. 742/2007 este corespunzatoare capitolelor:
- A 4.1 - asigurarea rezistentei si stabilitatii la solicitari statice si dinamice
- B 2.1 - siguranta in exploatare a constructiilor
- D 2 - sanatate si protectia mediului

Titlu proiect:

"REABILITAREA SI MODERNIZAREA DRUMULUI JUDETEAN DJ 223, TRONSONUL CERNAVODA - RASOVA - ALIMAN - ION CORVIN"

Şef proiect:
dr. ing. Adrian Burlacu

Proiectat	Desenat
Ing. Ionut Panaitescu	Ing. Ana-Maria Cristache

Specialitatea: DRUMURI

Denumire plan:
PLAN DE SITUATIE CU RIDICAREA TOPOGRAFICA DJ 223
Scara: 1:500

Data: Mai 2020	Proiect nr: 470/05.2020	
Plansa nr. 3.243	Faza: P.Th.+D.E.	Rev: 0

PLAN DE SITUATIE CU RIDICAREA TOPOGRAFICA DJ 223

SCARA 1:500

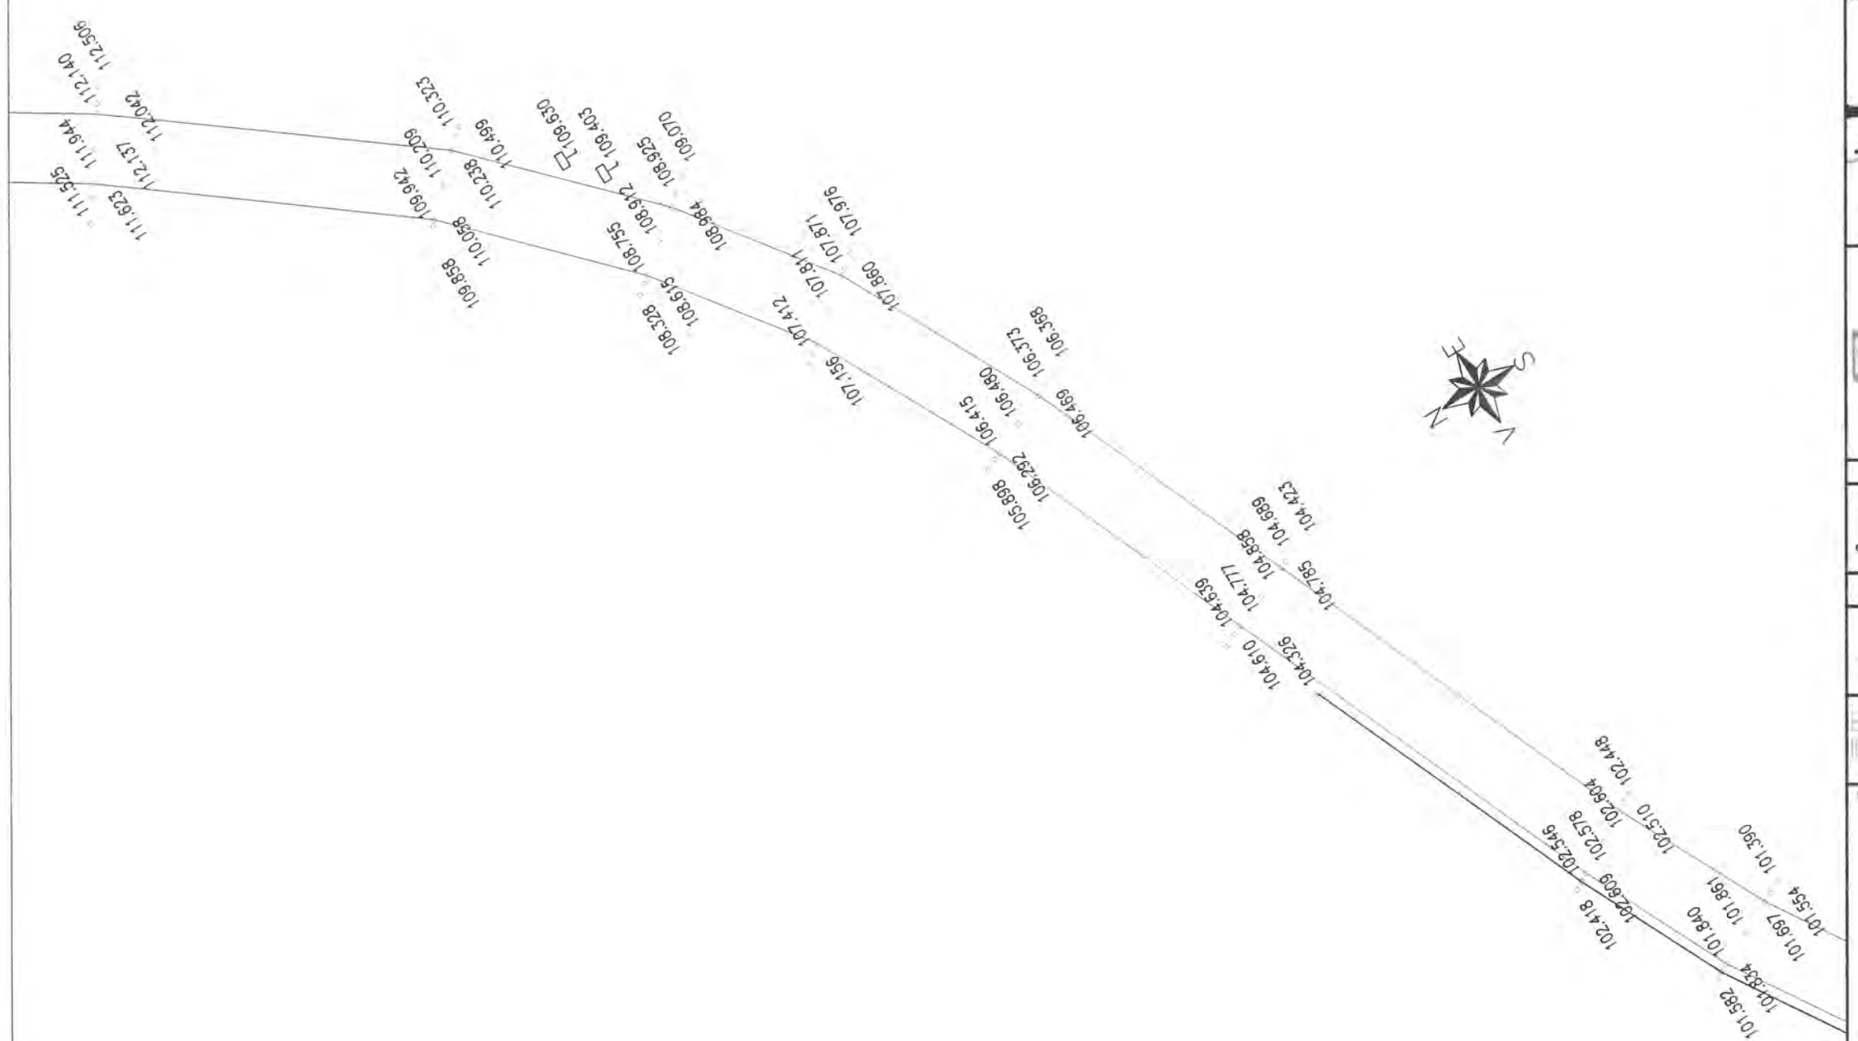

Legenda

	Ax existent
	Margine drum existent
	Sant existent
	Podet existent
	Pod existent
	Cladire
	Trotuar
	Parcare
	Conducte
	Acces proprietate
	Parapet metalic existent
	Zid existent
	Limite proprietati
Ⓒ	Camin vizitare canalizare
Ⓐ	Camin vizitare apa
	Pom
	Stalp retea electrica

NOTA
- Clasa de importanta a lucrarii conf. HG. 766/'97 este C2 - lucrari de importanta normala
- Cerinta de calitate conf. HG. 742/2007 este corespunzatoare capitolelor:
- A 4.1 - asigurarea rezistentei si stabilitatii la solicitari statice si dinamice
- B 2.1 - siguranta in exploatare a constructiilor
- D 2 - sanatate si protectia mediului

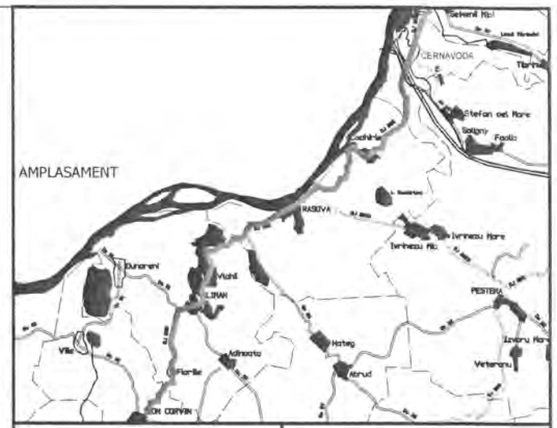

INVESTITOR	BENEFICIAR
Regio GUVERNUL ROMÂNIEI JUDEȚUL CONSTANTA	U.A.T. JUDEȚUL CONSTANTA

PROIECTANT:

S.C. GLOBAL SERVICE PROIECT S.R.L.
Str. Ardeleni, nr. 14, Sector 2, Bucuresti
t 021-2109080 f: 021-2109080 e: www.globalproiect.ro

CONSTRUCTOR: Asocierea

S.C. OYL COMPANY HOLDING AG S.R.L.
Sos. Brailei Nr.1, Slobozia, jud. Talomita
t 0243-230.230 f: 0243-230.230 e: www.oylcompanyholding.ro

S.C. ELEKTRA INVEST S.R.L.
Strada Maria Rosetti, nr. 8A, Sector 2, Bucuresti
t 021-634.32.45/44/43 f: 021-634.32.46

Verificator de proiect, cerințele A4, B2, D:

Titlu proiect:

"REABILITAREA SI MODERNIZAREA DRUMULUI JUDETEAN DJ 223, TRONSONUL CERNAVODA - RASOVA - ALIMAN - ION CORVIN"

Șef proiect:
dr. ing. Adrian Burlacu

Proiectat	Desenat
Ing. Ionut Panaitescu	Ing. Ana-Maria Cristache

Specialitatea: DRUMURI

Denumire plan:
PLAN DE SITUATIE CU RIDICAREA TOPOGRAFICA DJ 223
Scara: 1:500

Data: Mai 2020	Proiect nr: 470/05.2020	
Plansa nr. 3.244	Faza: P.Th.+D.E.	Rev: 0

PLAN DE SITUATIE CU RIDICAREA TOPOGRAFICA DJ 223

SCARA 1:500

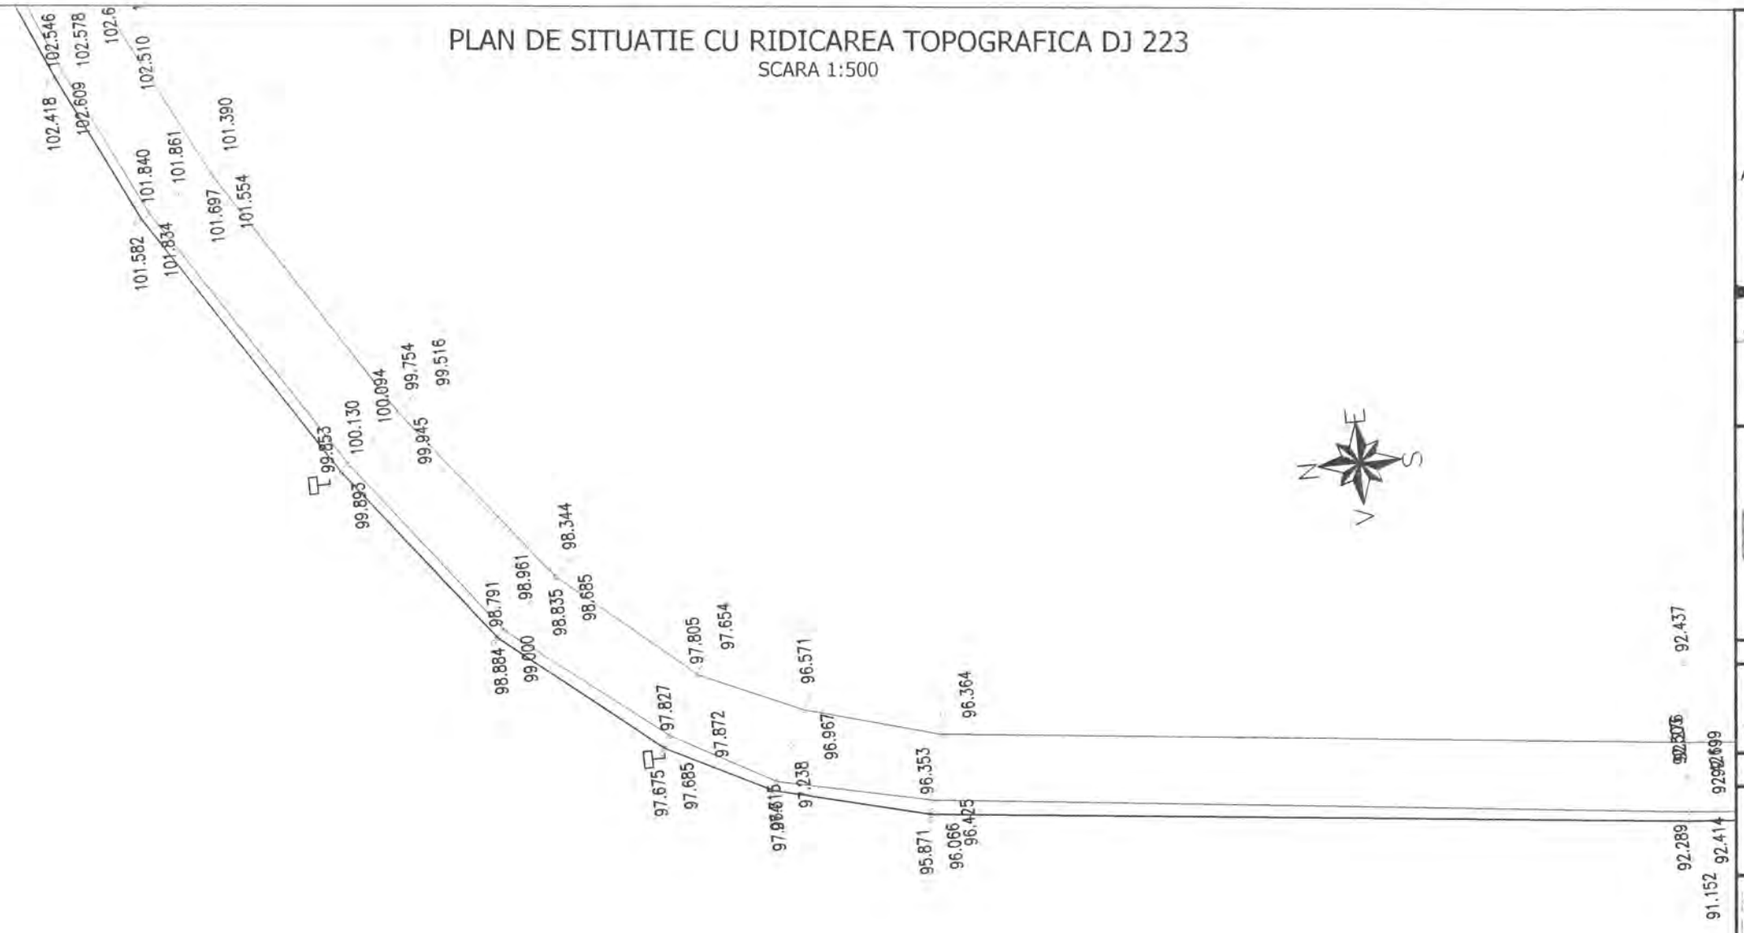

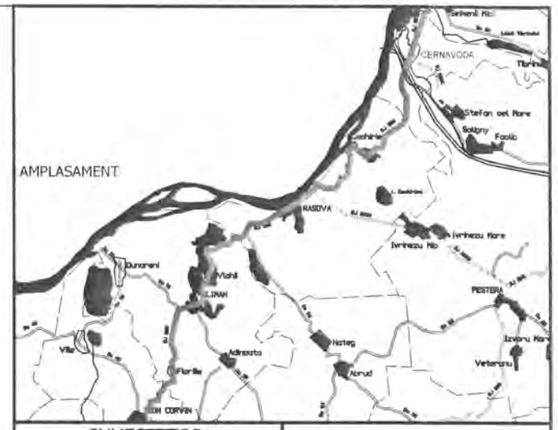

INVESTITOR	BENEFICIAR
Regio GUVERNUL ROMÂNIEI JUDEȚUL CONSTANTA	U.A.T. JUDEȚUL CONSTANTA

PROIECTANT:

S.C. GLOBAL SERVICE PROIECT S.R.L.
Str. Ardeleni, nr. 14, Sector 2, Bucuresti
t 021-2109080 f 021-2109080 www.globalproiect.ro

CONSTRUCTOR: Asocierea

S.C. OYL COMPANY HOLDING AG S.R.L.
Sos. Braiiei Nr.1, Slobozia, jud. Ialomita
t 0243-230.230 f 0243-230.230 www.oylcompanyholding.ro

S.C. ELEKTRA INVEST S.R.L.
Strada Maria Rosetti, nr. 8A, Sector 2, Bucuresti
t 021-634.32.45/44/43 f 021-634.32.46

Verificator de proiect, cerințele A4, B2, D:

Titlu proiect:

"REABILITAREA SI MODERNIZAREA DRUMULUI JUDETEAN DJ 223, TRONSONUL CERNAVODA - RASOVA - ALIMAN - ION CORVIN"

Șef proiect:
dr. ing. Adrian Burlacu

Proiectat	Desenat
Ing. Ionut Panaitescu	Ing. Ana-Maria Cristache

Specialitatea: DRUMURI

Denumire plan:
PLAN DE SITUATIE CU RIDICAREA TOPOGRAFICA DJ 223
Scara: 1:500

Data: Mai 2020	Proiect nr: 470/05.2020	
Plansa nr. 3.245	Faza: P.Th.+D.E.	Rev: 0

NOTA
- Clasa de importanta a lucrarii conf. HG. 766/'97 este C2 - lucrari de importanta normala
- Cerinta de calitate conf. HG. 742/2007 este corespunzatoare capitolelor:
- A 4.1 - asigurarea rezistentei si stabilitatii la solicitari statice si dinamice
- B 2.1 - siguranta in exploatare a constructiilor
- D 2 - sanatate si protectia mediului

Legenda

	Ax existent
	Margine drum existent
	Sant existent
	Podet existent
	Pod existent
	Cladire
	Trotuar
	Parcare
	Conducte
	Acces proprietate
	Parapet metalic existent
	Zid existent
	Limite proprietati
Ⓒ	Camin vizitare canalizare
Ⓐ	Camin vizitare apa
	Pom
	Stalp retea electrica

PLAN DE SITUATIE CU RIDICAREA TOPOGRAFICA DJ 223

SCARA 1:500

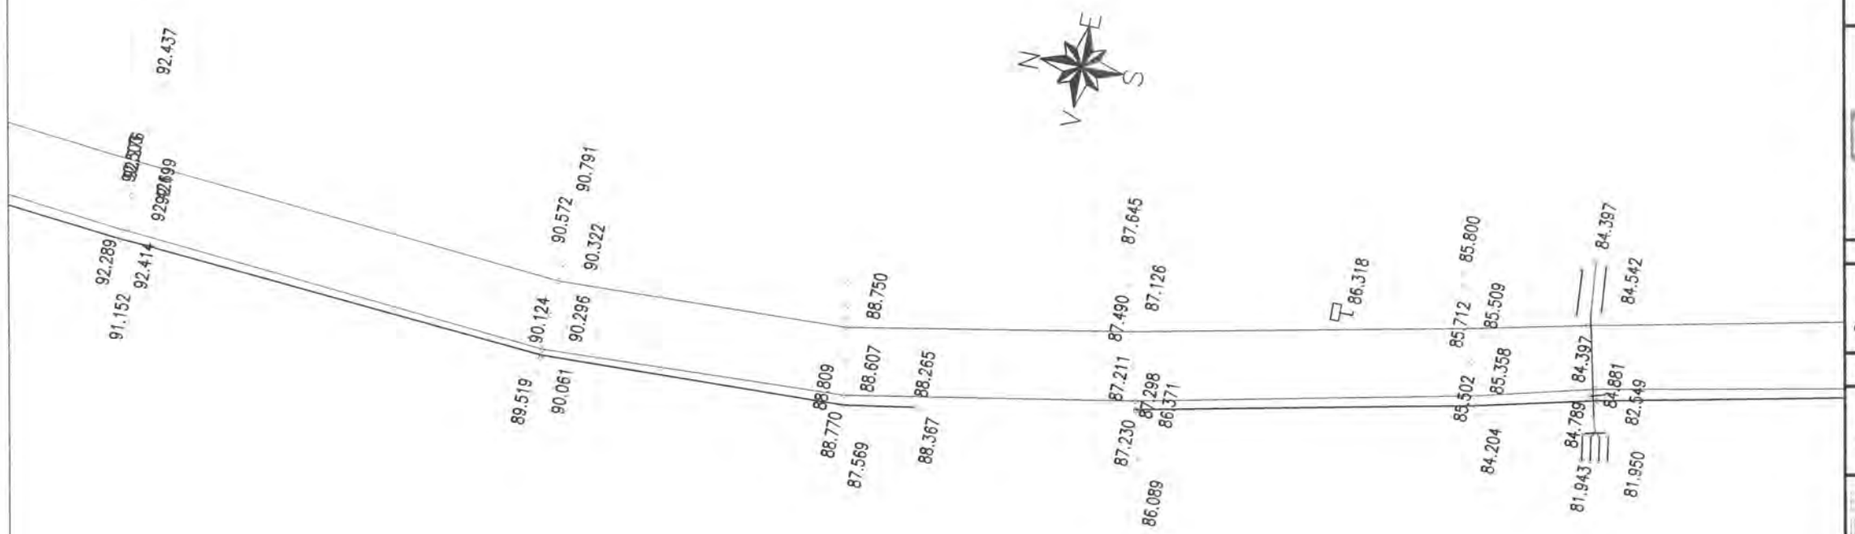

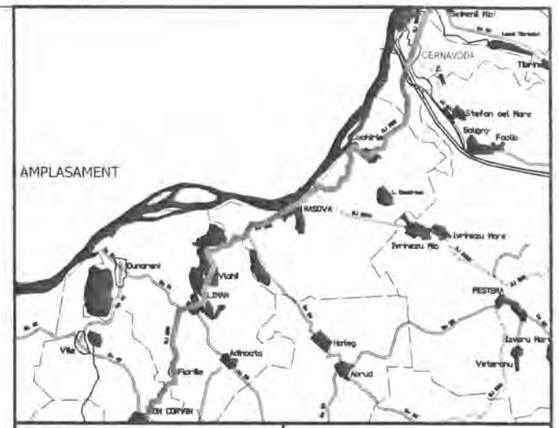

INVESTITOR	BENEFICIAR
Regio GUVERNUL ROMÂNIEI JUDEȚUL CONSTANTA	U.A.T. JUDEȚUL CONSTANTA

PROIECTANT:

S.C. GLOBAL SERVICE PROIECT S.R.L.
Str. Ardeleni, nr. 14, Sector 2, București
t 021-2109080 f: 021-2109080 www.globalproiect.ro

CONSTRUCTOR: Asocierea

S.C. OYL COMPANY HOLDING AG S.R.L.
Sos. Brailei Nr.1, Slobozia, jud. Ialomita
t 0243-230.230 f: 0243-230.230 www.oylcompanyholding.ro

S.C. ELEKTRA INVEST S.R.L.
Strada Maria Rosetti, nr. 8A, Sector 2, București
t 021-634.32.45/44/43 f: 021-634.32.46

Verificator de proiect, cerințele A4, B2, D:

Legenda

	Ax existent
	Margine drum existent
	Sant existent
	Podet existent
	Pod existent
	Cladire
	Trotuar
	Parcare
	Conducte
	Acces proprietate
	Parapet metalic existent
	Zid existent
	Limite proprietati
Ⓒ	Camin vizitare canalizare
Ⓐ	Camin vizitare apa
	Pom
	Stalp retea electrica

NOTA
- Clasa de importanta a lucrarii conf. HG. 766/'97 este C2 - lucrari de importanta normala
- Cerinta de calitate conf. HG. 742/2007 este corespunzatoare capitolelor:
- A 4.1 - asigurarea rezistentei si stabilitatii la solicitari statice si dinamice
- B 2.1 - siguranta in exploatare a constructiilor
- D 2 - sanatate si protectia mediului

Titlu proiect:

"REABILITAREA SI MODERNIZAREA DRUMULUI JUDETEAN DJ 223, TRONSONUL CERNAVODA - RASOVA - ALIMAN - ION CORVIN"

Șef proiect:
dr. ing. Adrian Burlacu

Proiectat	Desenat
Ing. Ionut Panaitescu	Ing. Ana-Maria Cristache

Specialitatea: DRUMURI

Denumire plan:
PLAN DE SITUATIE CU RIDICAREA TOPOGRAFICA DJ 223
Scara: 1:500

Data: Mai 2020	Proiect nr: 470/05.2020	
Plansa nr. 3.246	Faza: P.Th.+D.E.	Rev: 0

PLAN DE SITUATIE CU RIDICAREA TOPOGRAFICA DJ 223

SCARA 1:500

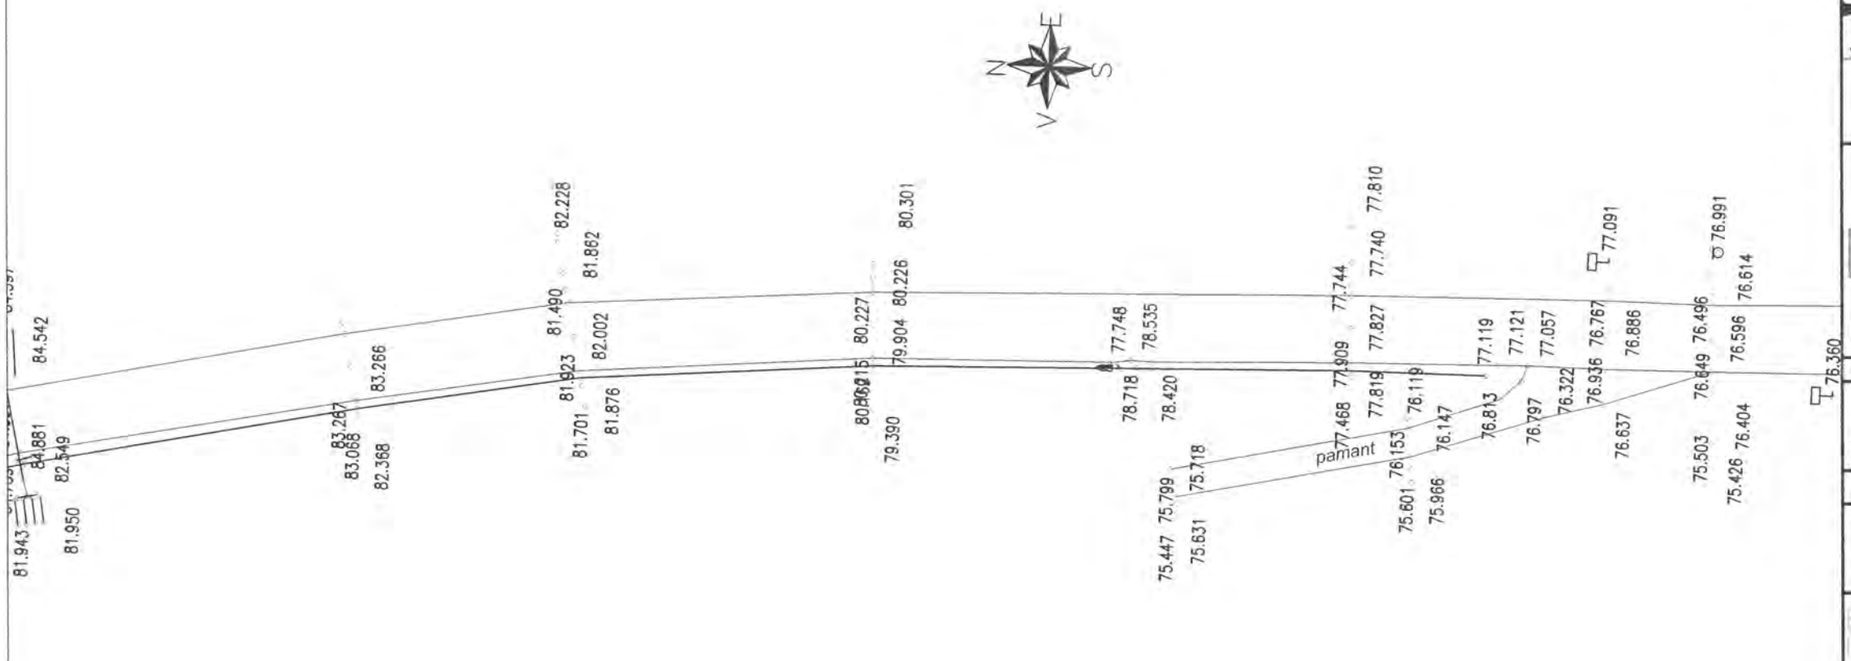

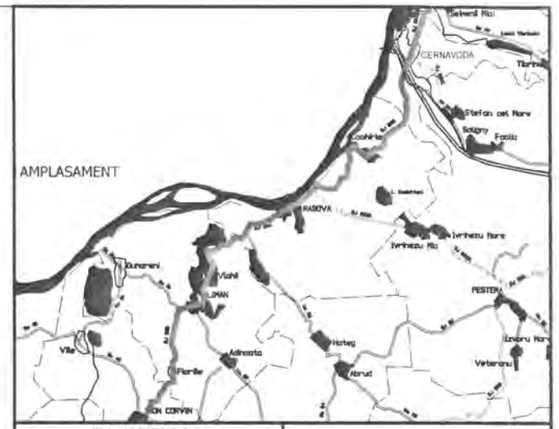

INVESTITOR	BENEFICIAR
Regio – Inițiativă locală. Dezvoltare regională	
GUVERNUL ROMÂNIEI	
JUDEȚUL CONSTANTA	U.A.T. JUDEȚUL CONSTANTA

PROIECTANT:

S.C. GLOBAL SERVICE PROIECT S.R.L.
Str. Ardeleni, nr. 14, Sector 2, Bucuresti
t 021-2109080 f: 021-2109080 www.globalproiect.ro

CONSTRUCTOR: Asocierea

S.C. OYL COMPANY HOLDING AG S.R.L.
Sos. Brailei Nr.1, Slobozia, jud. Ialomita
t 0243-230.230 f: 0243-230.230 www.oylcompanyholding.ro

S.C. ELEKTRA INVEST S.R.L.
Strada Maria Rosetti, nr. 8A, Sector 2, Bucuresti
t 021-634.32.45/44/43 f: 021-634.32.46

Verificator de proiect, cerințele A4, B2, D:

NOTA
- Clasa de importanta a lucrarii conf. HG. 766/'97 este C2 - lucrari de importanta normala
- Cerinta de calitate conf. HG. 742/2007 este corespunzatoare capitolelor:
- A 4.1 - asigurarea rezistentei si stabilitatii la solicitari statice si dinamice
- B 2.1 - siguranta in exploatare a constructiilor
- D 2 - sanatate si protectia mediului

Legenda

	Ax existent
	Margine drum existent
	Sant existent
	Podet existent
	Pod existent
	Cladire
	Trotuar
	Parcare
	Conducte
	Acces proprietate
	Parapet metalic existent
	Zid existent
	Limite proprietati
Ⓒ	Camin vizitare canalizare
Ⓐ	Camin vizitare apa
	Pom
	Stalp retea electrica

Titlu proiect:

"REABILITAREA SI MODERNIZAREA DRUMULUI JUDETEAN DJ 223, TRONSONUL CERNAVODA - RASOVA - ALIMAN - ION CORVIN"

Șef proiect:
dr. ing. Adrian Burlacu

Proiectat	Desenat
Ing. Ionut Panaitescu	Ing. Ana-Maria Cristache

Specialitatea: DRUMURI

Denumire plan:
PLAN DE SITUATIE CU RIDICAREA TOPOGRAFICA DJ 223
Scara: 1:500

Data: Mai 2020	Proiect nr: 470/05.2020	
Plansa nr. 3.247	Faza: P.Th.+D.E.	Rev: 0

PLAN DE SITUATIE CU RIDICAREA TOPOGRAFICA DJ 223

SCARA 1:500

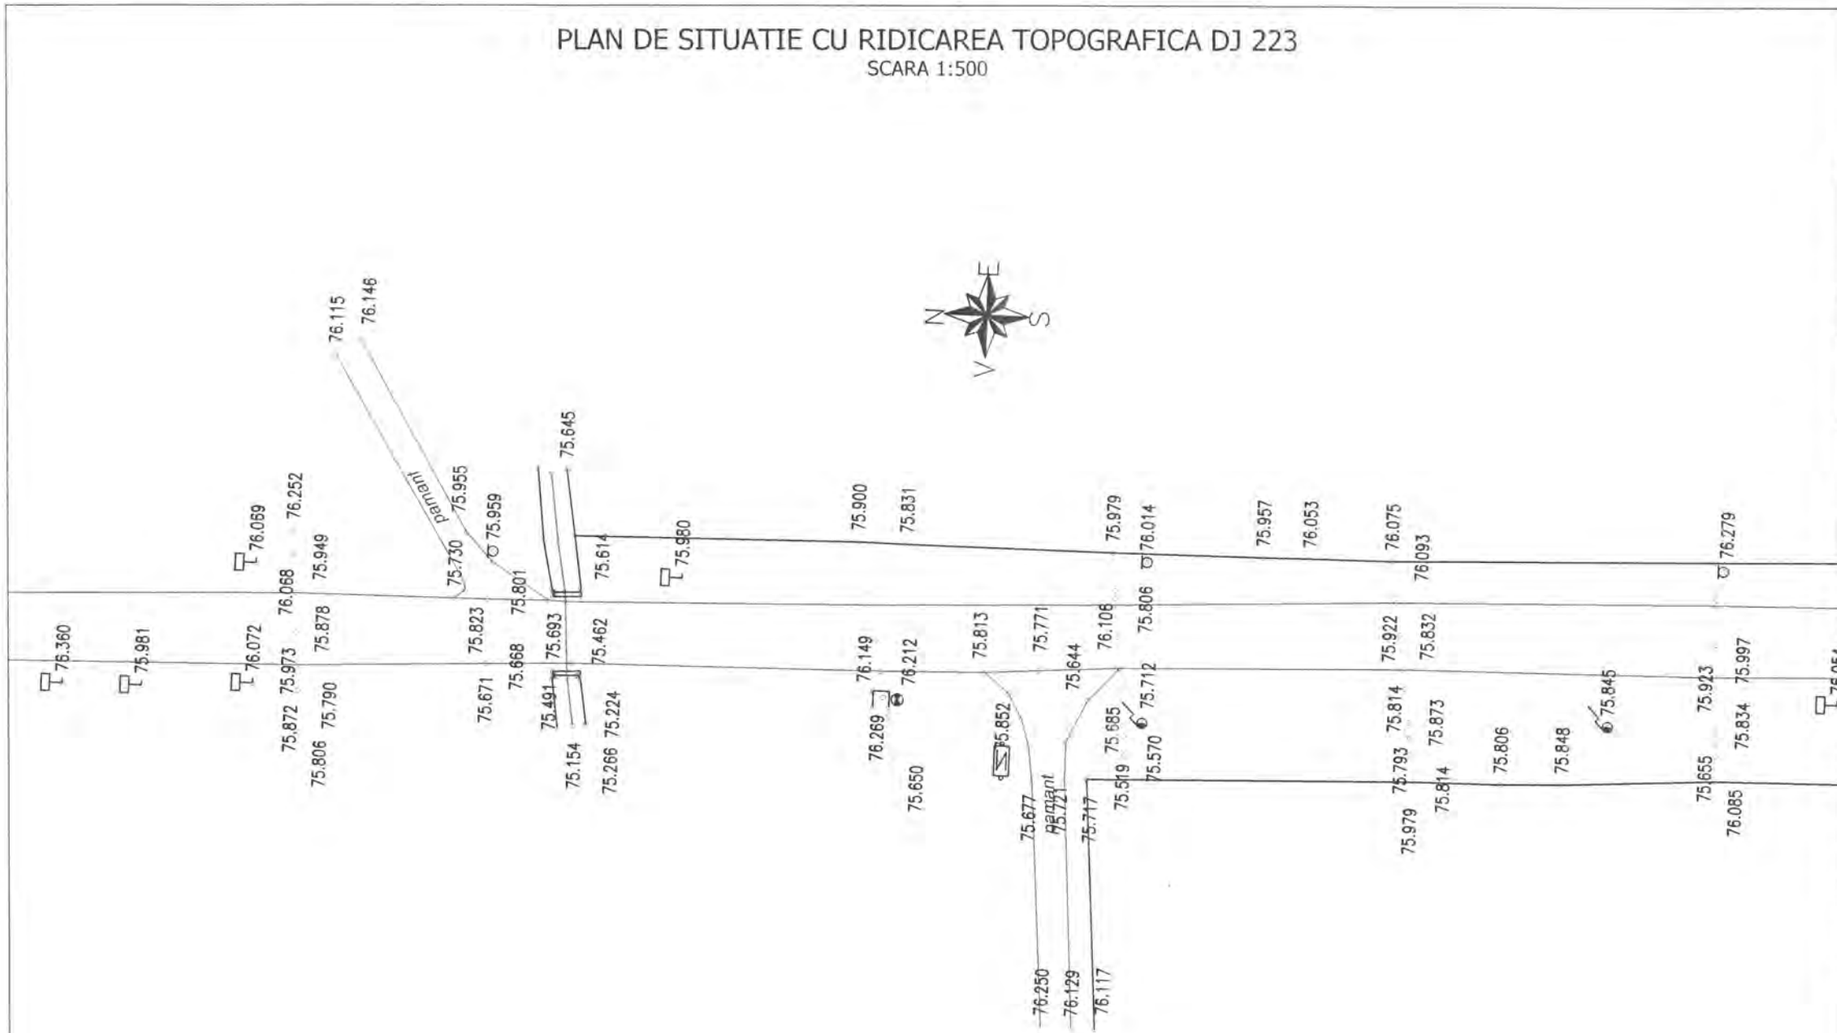

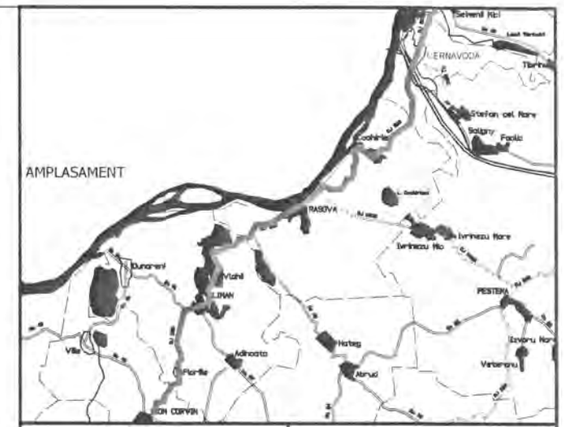

NOTA
- Clasa de importanta a lucrarii conf. HG. 766/'97 este C2 - lucrari de importanta normala
- Cerinta de calitate conf. HG. 742/2007 este corespunzatoare capitolelor:
- A 4.1 - asigurarea rezistentei si stabilitatii la solicitari statice si dinamice
- B 2.1 - siguranta in exploatare a constructiilor
- D 2 - sanatate si protectia mediului

Legenda

	Ax existent
	Margine drum existent
	Sant existent
	Podet existent
	Pod existent
	Cladire
	Trotuar
	Parcare
	Conducte
	Acces proprietate
	Parapet metalic existent
	Zid existent
	Limite proprietati
Ⓒ	Camin vizitare canalizare
Ⓐ	Camin vizitare apa
	Pom
	Stalp retea electrica

INVESTITOR

Regie

GUVERNUL ROMÂNIEI

JUDEȚUL CONSTANTA

BENEFICIAR

U.A.T. JUDEȚUL CONSTANTA

PROIECTANT:

S.C. GLOBAL SERVICE PROIECT S.R.L.
Str. Ardeleni, nr. 14, Sector 2, Bucuresti
t 021-2109080 f 021-2109080 www.globalproiect.ro

CONSTRUCTOR: Asocierea

S.C. OYL COMPANY HOLDING AG S.R.L.
Sos. Brailei Nr.1, Slobozia, jud. Ialomita
t 0243-230.230 f 0243-230.230 www.oylcompanyholding.ro

S.C. ELEKTRA INVEST S.R.L.
Strada Maria Rosetti, nr. 8A, Sector 2, Bucuresti
t 021-634.32.45/44/43 f 021-634.32.46

Verificator de proiect, cerințele A4, B2, D:

Titlu proiect:

"REABILITAREA SI MODERNIZAREA DRUMULUI JUDETEAN DJ 223, TRONSONUL CERNAVODA - RASOVA - ALIMAN - ION CORVIN"

Șef proiect:
dr. ing. Adrian Burlacu

Proiectat	Desenat
Ing. Ionut Panaitescu	Ing. Ana-Maria Cristache

Specialitatea: DRUMURI

Denumire plan:
PLAN DE SITUATIE CU RIDICAREA TOPOGRAFICA DJ 223
Scara: 1:500

Data: Mai 2020	Proiect nr: 470/05.2020	
Plansa nr. 3.248	Faza: P.Th.+D.E.	Rev: 0

PLAN DE SITUATIE CU RIDICAREA TOPOGRAFICA DJ 223

SCARA 1:500

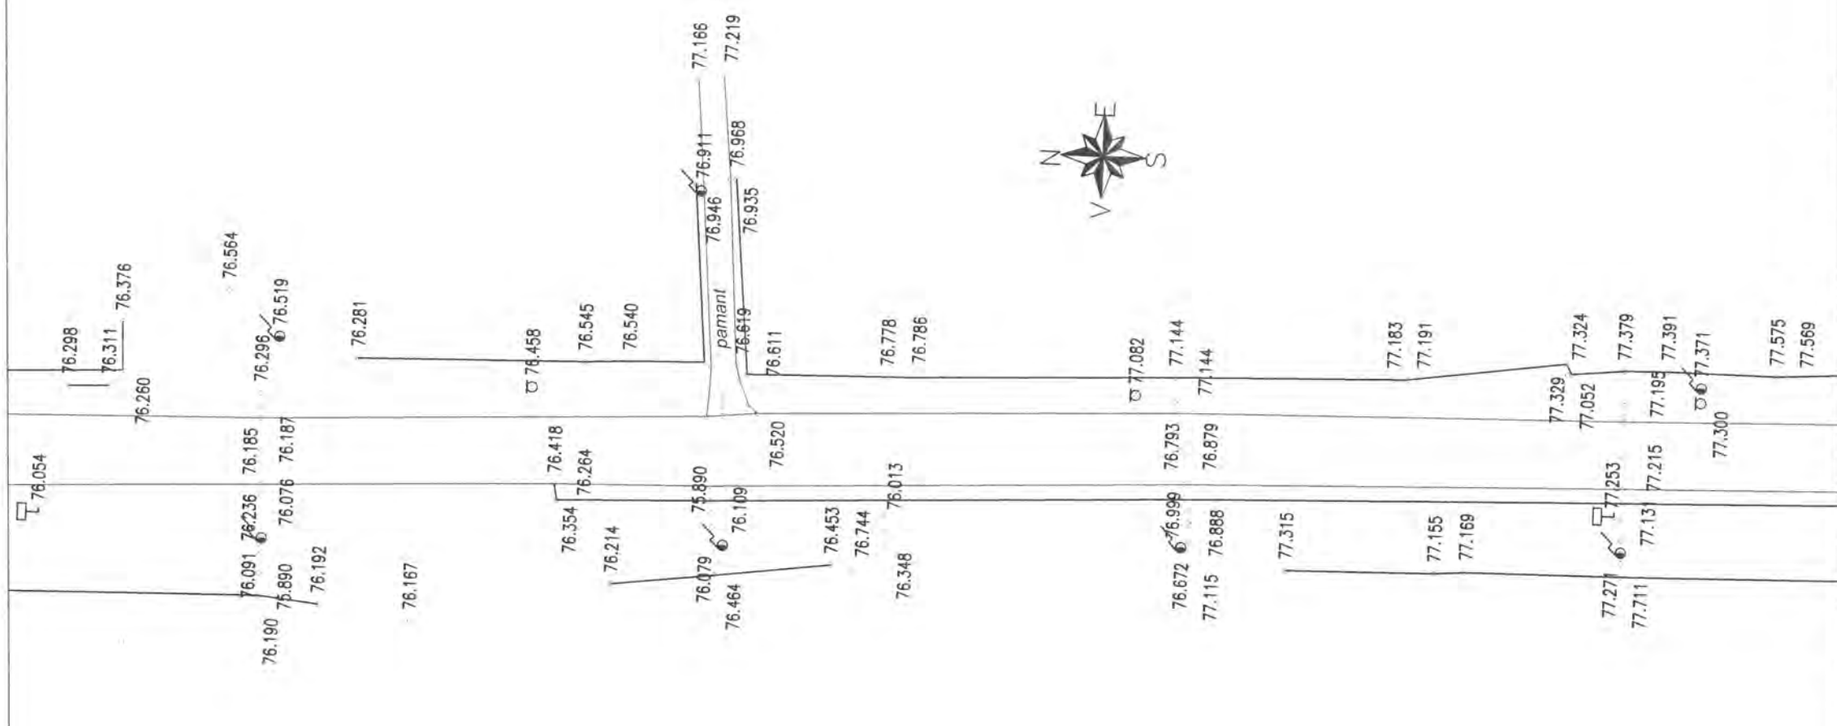

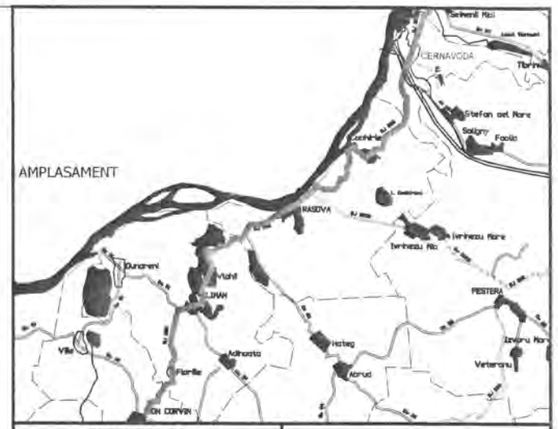

INVESTITOR	BENEFICIAR
Regio GUVERNUL ROMÂNIEI JUDEȚUL CONSTANTA	U.A.T. JUDEȚUL CONSTANTA

PROIECTANT:

S.C. GLOBAL SERVICE PROIECT S.R.L.
Str. Ardeleni, nr. 14, Sector 2, Bucuresti
t 021-2109080 f: 021-2109080 www.globalproiect.ro

CONSTRUCTOR: Asocierea

S.C. OYL COMPANY HOLDING AG S.R.L.
Sos. Brailei Nr.1, Slobozia, jud. Talomita
t 0243-230.230 f: 0243-230.230 www.oylcompanyholding.ro

S.C. ELEKTRA INVEST S.R.L.
Strada Maria Rosetti, nr. 8A, Sector 2, Bucuresti
t 021-634.32.45/44/43 f: 021-634.32.46

Verificator de proiect, cerințele A4, B2, D:

Legenda

	Ax existent
	Margine drum existent
	Sant existent
	Podet existent
	Pod existent
	Cladire
	Trotuar
	Parcare
	Conducte
	Acces proprietate
	Parapet metalic existent
	Zid existent
	Limite proprietati
Ⓒ	Camin vizitare canalizare
Ⓐ	Camin vizitare apa
	Pom
	Stalp retea electrica

NOTA
- Clasa de importanta a lucrarii conf. HG. 766/'97 este C2 - lucrari de importanta normala
- Cerinta de calitate conf. HG. 742/2007 este corespunzatoare capitolelor:
- A 4.1 - asigurarea rezistentei si stabilitatii la solicitari statice si dinamice
- B 2.1 - siguranta in exploatare a constructiilor
- D 2 - sanatate si protectia mediului

Titlu proiect:

"REABILITAREA SI MODERNIZAREA DRUMULUI JUDETEAN DJ 223, TRONSONUL CERNAVODA - RASOVA - ALIMAN - ION CORVIN"

Şef proiect:
dr. ing. Adrian Burlacu

Proiectat	Desenat
Ing. Ionut Panaitescu	Ing. Ana-Maria Cristache

Specialitatea: DRUMURI

Denumire plan:
PLAN DE SITUATIE CU RIDICAREA TOPOGRAFICA DJ 223
Scara: 1:500

Data: Mai 2020	Proiect nr: 470/05.2020	
Plansa nr. 3.249	Faza: P.Th.+D.E.	Rev: 0

PLAN DE SITUATIE CU RIDICAREA TOPOGRAFICA DJ 223

SCARA 1:500

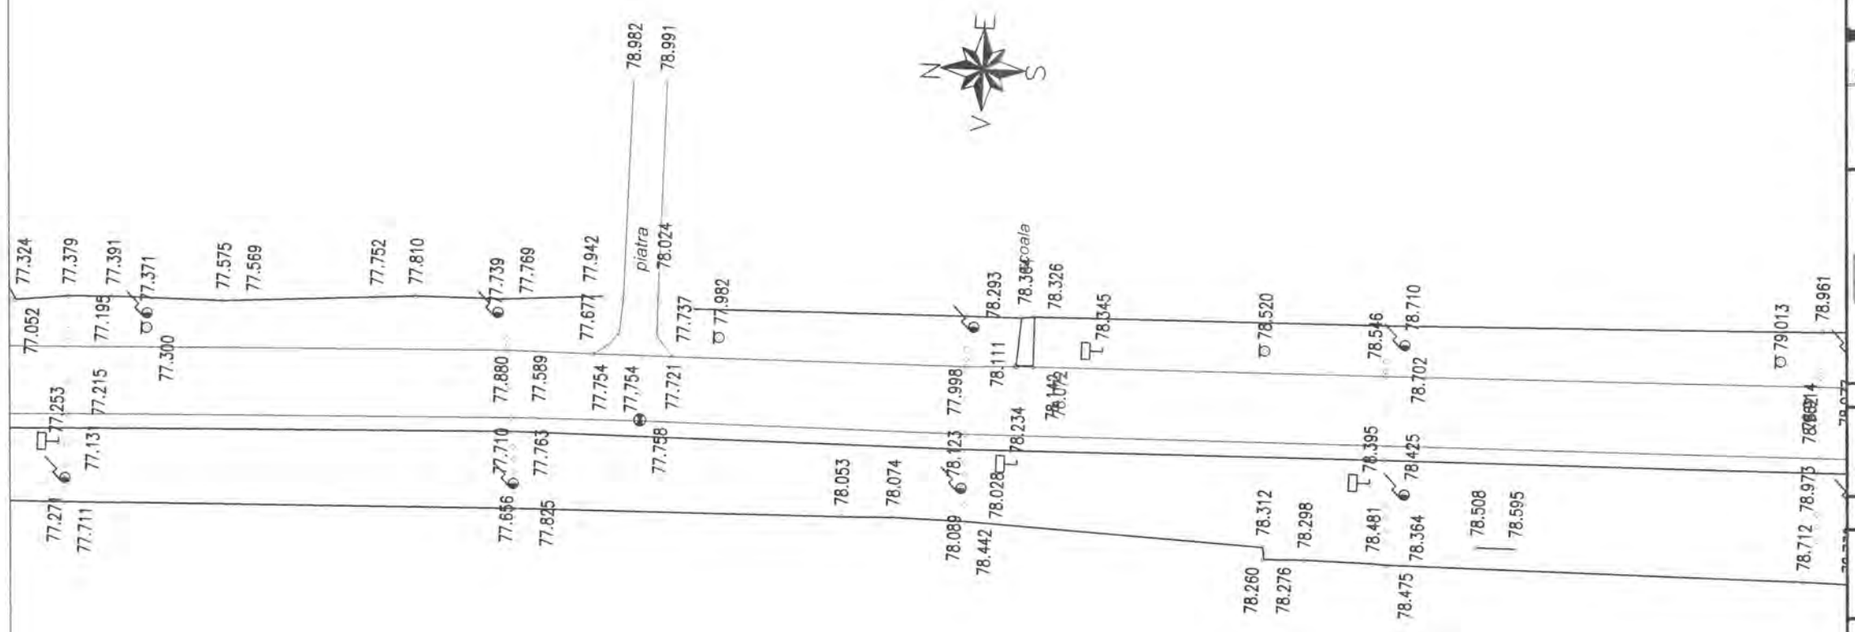

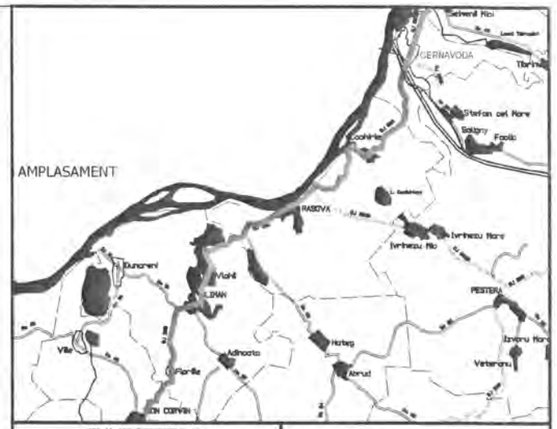

INVESTITOR	BENEFICIAR
Regio GUVERNUL ROMÂNIEI JUDEȚUL CONSTANTA	U.A.T. JUDEȚUL CONSTANTA

PROIECTANT:

S.C. GLOBAL SERVICE PROIECT S.R.L.
Str. Ardeleni, nr. 14, Sector 2, Bucuresti
t 021-2109080 f 021-2109080 www.globalproiect.ro

CONSTRUCTOR: Asocierea

S.C. OYL COMPANY HOLDING AG S.R.L.
Sos. Brailei Nr.1, Slobozia, jud. Ialomita
t 0243-230.230 f 0243-230.230 www.oylcompanyholding.ro

S.C. ELEKTRA INVEST S.R.L.
Strada Maria Rosetti, nr. 8A, Sector 2, Bucuresti
t 021-634.32.45/44/43 f 021-634.32.46

Verificator de proiect, cerințele A4, B2, D:

Legenda

	Ax existent
	Margine drum existent
	Sant existent
	Podet existent
	Pod existent
	Cladire
	Trotuar
	Parcare
	Conducte
	Acces proprietate
	Parapet metalic existent
	Zid existent
	Limite proprietati
Ⓒ	Camin vizitare canalizare
Ⓐ	Camin vizitare apa
	Pom
	Stalp retea electrica

NOTA
- Clasa de importanta a lucrarii conf. HG. 766/'97 este C2 - lucrari de importanta normala
- Cerinta de calitate conf. HG. 742/2007 este corespunzatoare capitolelor:
- A 4.1 - asigurarea rezistentei si stabilitatii la solicitari statice si dinamice
- B 2.1 - siguranta in exploatare a constructiilor
- D 2 - sanatate si protectia mediului

Titlu proiect:

"REABILITAREA SI MODERNIZAREA DRUMULUI JUDETEAN DJ 223, TRONSONUL CERNAVODA - RASOVA - ALIMAN - ION CORVIN"

Șef proiect:
dr. ing. Adrian Burlacu

Proiectat	Desenat
Ing. Ionut Panaitescu	Ing. Ana-Maria Cristache

Specialitatea: DRUMURI

Denumire plan:
PLAN DE SITUATIE CU RIDICAREA TOPOGRAFICA DJ 223
Scara: 1:500

Data: Mai 2020	Proiect nr: 470/05.2020	
Plansa nr. 3.250	Faza: P.Th.+D.E.	Rev: 0

PLAN DE SITUATIE CU RIDICAREA TOPOGRAFICA DJ 223

SCARA 1:500

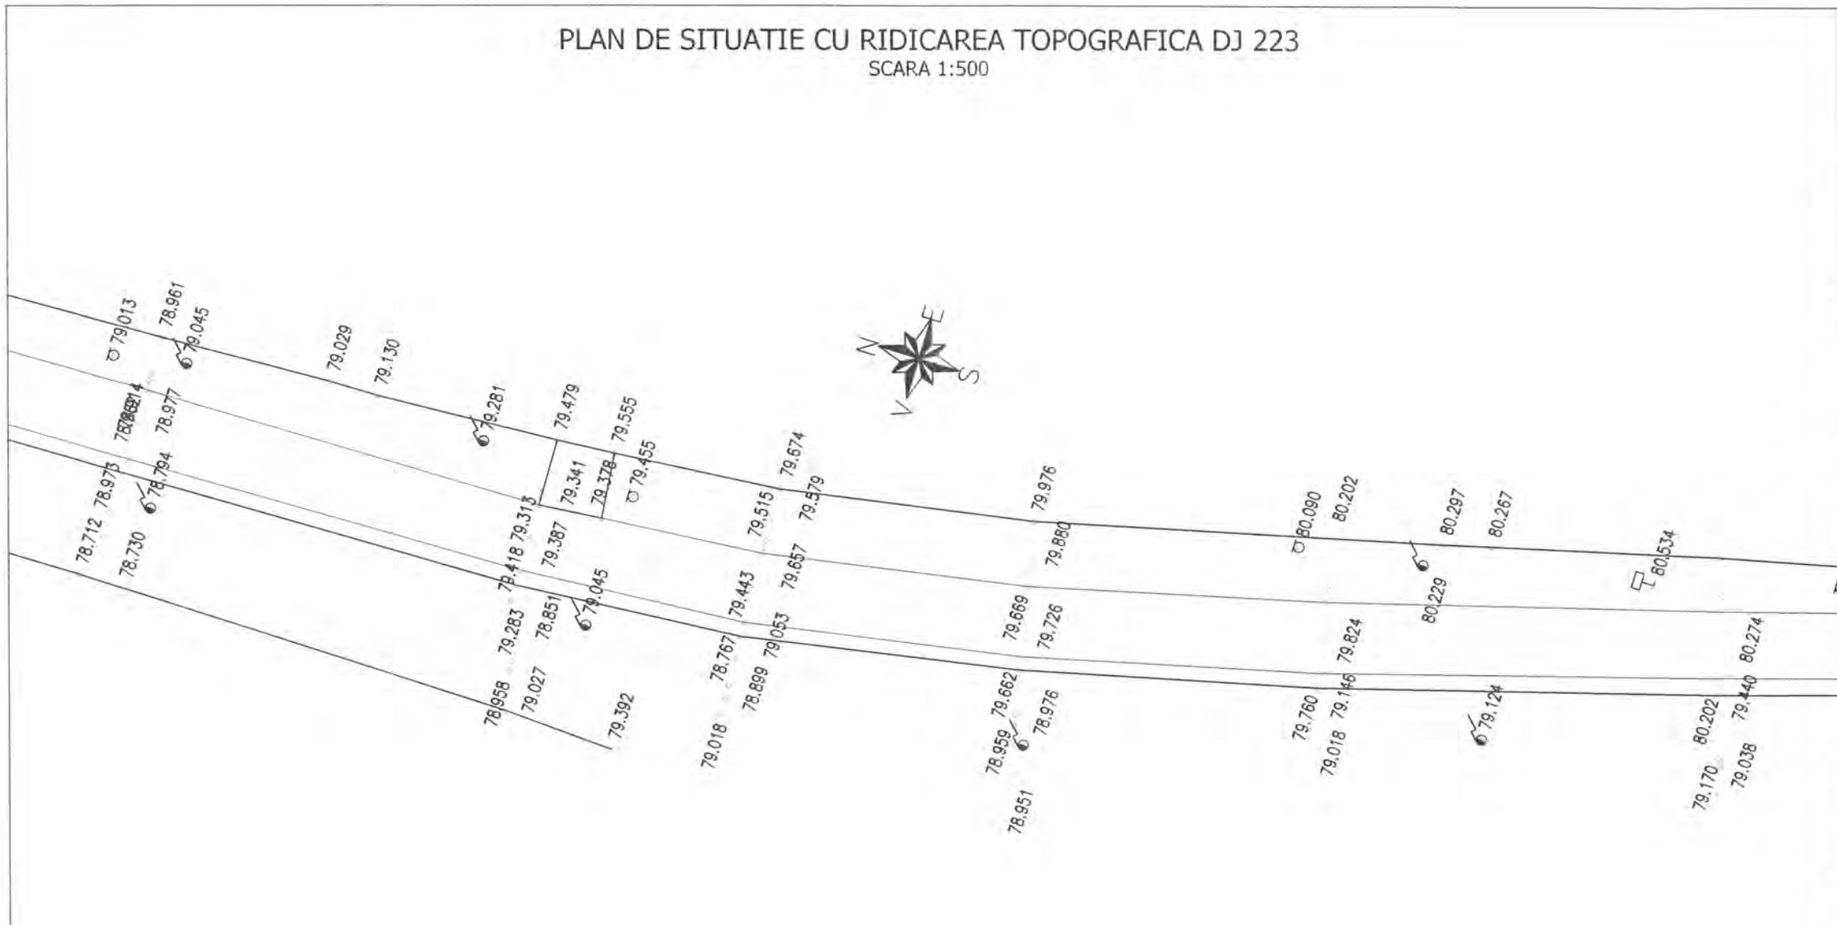

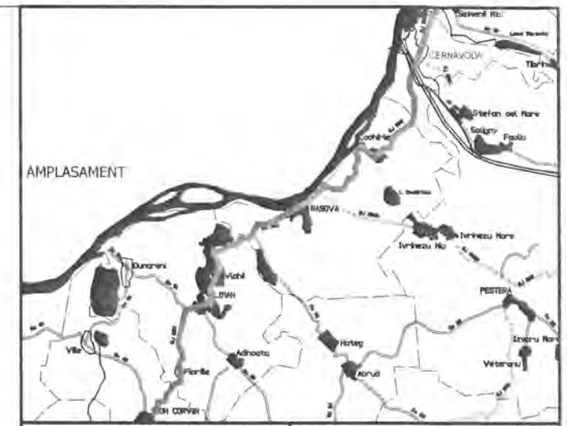

INVESTITOR

Regio

GUVERNUL ROMÂNIEI

JUDEȚUL CONSTANTA

BENEFICIAR

U.A.T. JUDEȚUL CONSTANTA

PROIECTANT:

S.C. GLOBAL SERVICE PROIECT S.R.L.
Str. Ardeleni, nr. 14, Sector 2, Bucuresti
t 021-2109080 f 021-2109080 www.globalproiect.ro

CONSTRUCTOR: Asocierea

S.C. OYL COMPANY HOLDING AG S.R.L.
Sos. Brailei Nr.1, Slobozia, jud. Ialomita
t 0243-230.230 f 0243-230.230 www.oylcompanyholding.ro

S.C. ELEKTRA INVEST S.R.L.
Strada Maria Rosetti, nr. 8A, Sector 2, Bucuresti
t 021-634.32.45/44/43 f 021-634.32.46

Verificator de proiect, cerințele A4, B2, D:

Legenda

	Ax existent
	Margine drum existent
	Sant existent
	Podet existent
	Pod existent
	Cladire
	Trotuar
	Parcare
	Conducte
	Acces proprietate
	Parapet metalic existent
	Zid existent
	Limite proprietati
	Camin vizitare canalizare
	Camin vizitare apa
	Pom
	Stalp retea electrica

NOTA
- Clasa de importanta a lucrarii conf. HG. 766/'97 este C2 - lucrari de importanta normala
- Cerinta de calitate conf. HG. 742/2007 este corespunzatoare capitolelor:
- A 4.1 - asigurarea rezistentei si stabilitatii la solicitari statice si dinamice
- B 2.1 - siguranta in exploatare a constructiilor
- D 2 - sanatate si protectia mediului

Titlu proiect:

"REABILITAREA SI MODERNIZAREA DRUMULUI JUDETEAN DJ 223, TRONSONUL CERNAVODA - RASOVA - ALIMAN - ION CORVIN"

Șef proiect:
dr. ing. Adrian Burlacu

Proiectat Ing. Ionut Panaitescu	Desenat Ing. Ana-Maria Cristache

Specialitatea: DRUMURI

Denumire plan:
PLAN DE SITUATIE CU RIDICAREA TOPOGRAFICA DJ 223
Scara: 1:500

Data: Mai 2020	Proiect nr: 470/05.2020	
Plansa nr. 3.251	Faza: P.Th.+D.E.	Rev: 0

PLAN DE SITUATIE CU RIDICAREA TOPOGRAFICA DJ 223

SCARA 1:500

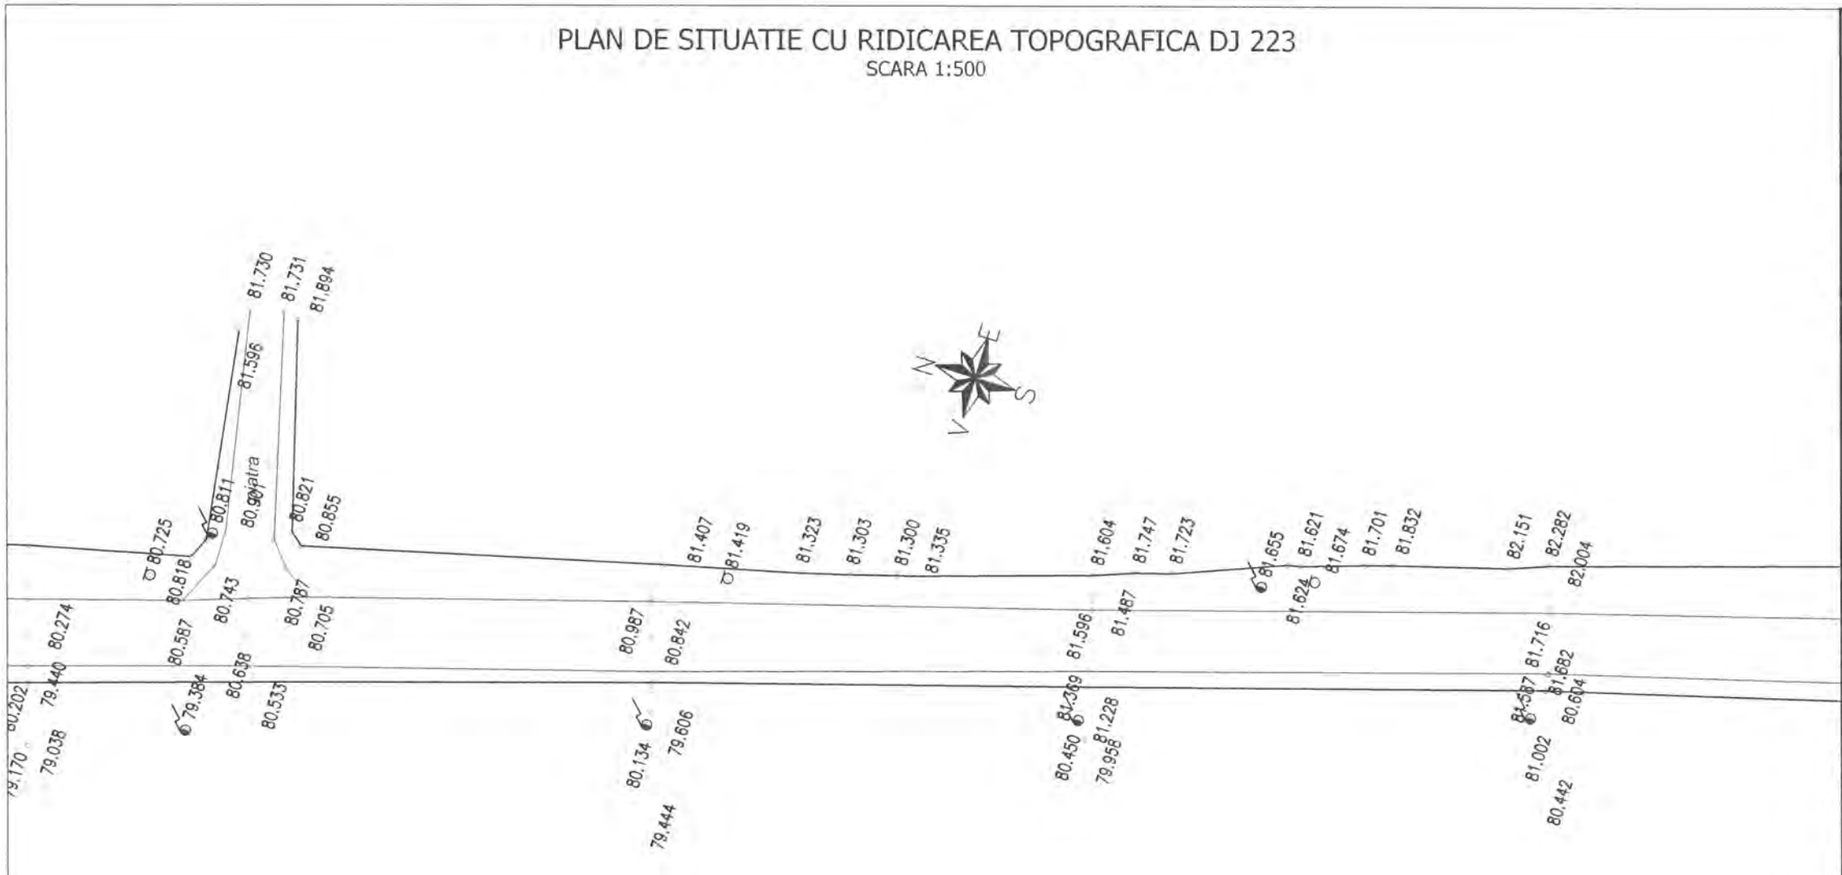

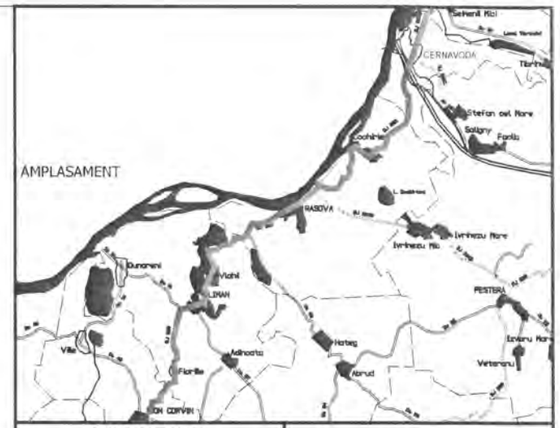

INVESTITOR	BENEFICIAR
Regio – Inițiativă locală. Dezvoltare regională GUVERNUL ROMÂNIEI JUDEȚUL CONSTANTA	U.A.T. JUDEȚUL CONSTANTA

PROIECTANT:

S.C. GLOBAL SERVICE PROIECT S.R.L.
Str. Ardeleni, nr. 14, Sector 2, București
t 021-2109080 f: 021-2109080 www.globalproiect.ro

CONSTRUCTOR: Asocierea

S.C. OYL COMPANY HOLDING AG S.R.L.
Sos. Brailei Nr.1, Slobozia, Jud. Ialomita
t 0243-230.230 f: 0243-230.230 www.oylcompanyholding.ro

S.C. ELEKTRA INVEST S.R.L.
Strada Maria Rosetti, nr. 8A, Sector 2, București
t 021-634.32.45/44/43 f: 021-634.32.46

Verificator de proiect, cerințele A4, B2, D:

Legenda

	Ax existent
	Margine drum existent
	Sant existent
	Podet existent
	Pod existent
	Cladire
	Trotuar
	Parcare
	Conducte
	Acces proprietate
	Parapet metalic existent
	Zid existent
	Limite proprietati
Ⓒ	Camin vizitare canalizare
Ⓐ	Camin vizitare apa
	Pom
	Stalp retea electrica

NOTA
- Clasa de importanta a lucrarii conf. HG. 766/'97 este C2 - lucrari de importanta normala
- Cerinta de calitate conf. HG. 742/2007 este corespunzatoare capitolelor:
- A 4.1 - asigurarea rezistentei si stabilitatii la solicitari statice si dinamice
- B 2.1 - siguranta in exploatare a constructiilor
- D 2 - sanatate si protectia mediului

Titlu proiect:

"REABILITAREA SI MODERNIZAREA DRUMULUI JUDETEAN DJ 223, TRONSONUL CERNAVODA - RASOVA - ALIMAN - ION CORVIN"

Șef proiect:
dr. ing. Adrian Burlacu

Proiectat	Desenat
Ing. Ionut Panaitescu	Ing. Ana-Maria Cristache

Specialitatea: DRUMURI

Denumire plan:
PLAN DE SITUATIE CU RIDICAREA TOPOGRAFICA DJ 223
Scara: 1:500

Data: Mai 2020	Proiect nr: 470/05.2020	
Plansa nr. 3.252	Faza: P.Th.+D.E.	Rev: 0

PLAN DE SITUATIE CU RIDICAREA TOPOGRAFICA DJ 223

SCARA 1:500

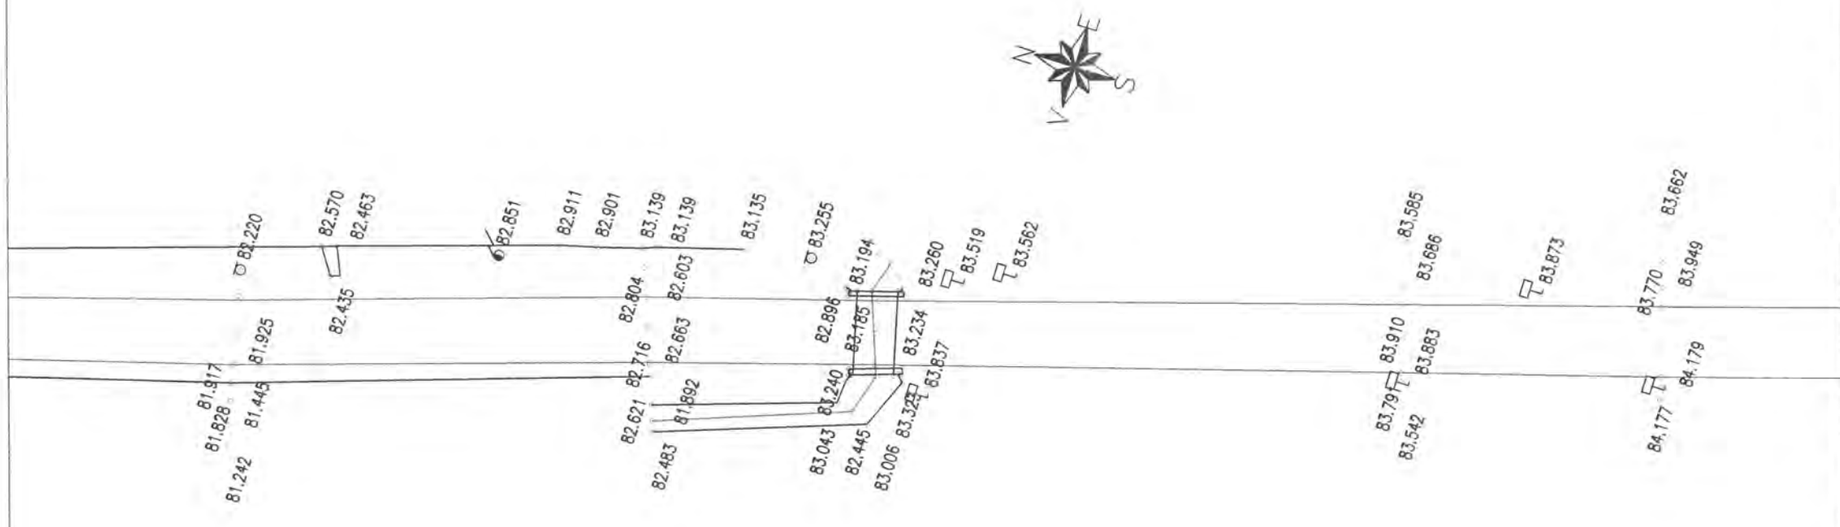

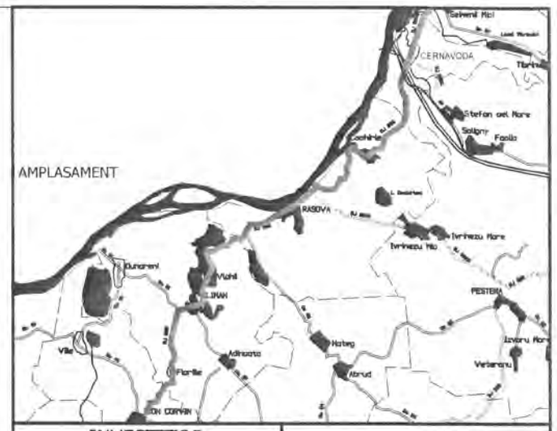

INVESTITOR

Regio

GUVERNUL ROMÂNIEI

JUDEȚUL CONSTANTA

BENEFICIAR

U.A.T. JUDEȚUL CONSTANTA

PROIECTANT:

S.C. GLOBAL SERVICE PROIECT S.R.L.
Str. Ardeleni, nr. 14, Sector 2, Bucuresti
t 021-2109080 f: 021-2109080 www.globalproiect.ro

CONSTRUCTOR: Asocierea

S.C. OYL COMPANY HOLDING AG S.R.L.
Sos. Brailei Nr.1, Slobozia, jud. Talomita
t 0243-230.230 f: 0243-230.230 www.oylcompanyholding.ro

S.C. ELEKTRA INVEST S.R.L.
Strada Maria Rosetti, nr. 8A, Sector 2, Bucuresti
t 021-634.32.45/44/43 f: 021-634.32.46

Verificator de proiect, cerințele A4, B2, D:

Legenda

	Ax existent
	Margine drum existent
	Sant existent
	Podet existent
	Pod existent
	Cladire
	Trotuar
	Parcare
	Conducte
	Acces proprietate
	Parapet metalic existent
	Zid existent
	Limite proprietati
Ⓒ	Camin vizitare canalizare
Ⓐ	Camin vizitare apa
	Pom
	Stalp retea electrica

NOTA
- Clasa de importanta a lucrarii conf. HG. 766/'97 este C2 - lucrari de importanta normala
- Cerinta de calitate conf. HG. 742/2007 este corespunzatoare capitolelor:
- A 4.1 - asigurarea rezistentei si stabilitatii la solicitari statice si dinamice
- B 2.1 - siguranta in exploatare a constructiilor
- D 2 - sanatate si protectia mediului

Titlu proiect:

"REABILITAREA SI MODERNIZAREA DRUMULUI JUDETEAN DJ 223, TRONSONUL CERNAVODA - RASOVA - ALIMAN - ION CORVIN"

Șef proiect:
dr. ing. Adrian Burlacu

Proiectat	Desenat
Ing. Ionut Panaitescu	Ing. Ana-Maria Cristache

Specialitatea: DRUMURI

Denumire plan:
PLAN DE SITUATIE CU RIDICAREA TOPOGRAFICA DJ 223
Scara: 1:500

Data: Mai 2020	Proiect nr: 470/05.2020	
Plansa nr. 3.253	Faza: P.Th.+D.E.	Rev: 0

PLAN DE SITUATIE CU RIDICAREA TOPOGRAFICA DJ 223

SCARA 1:500

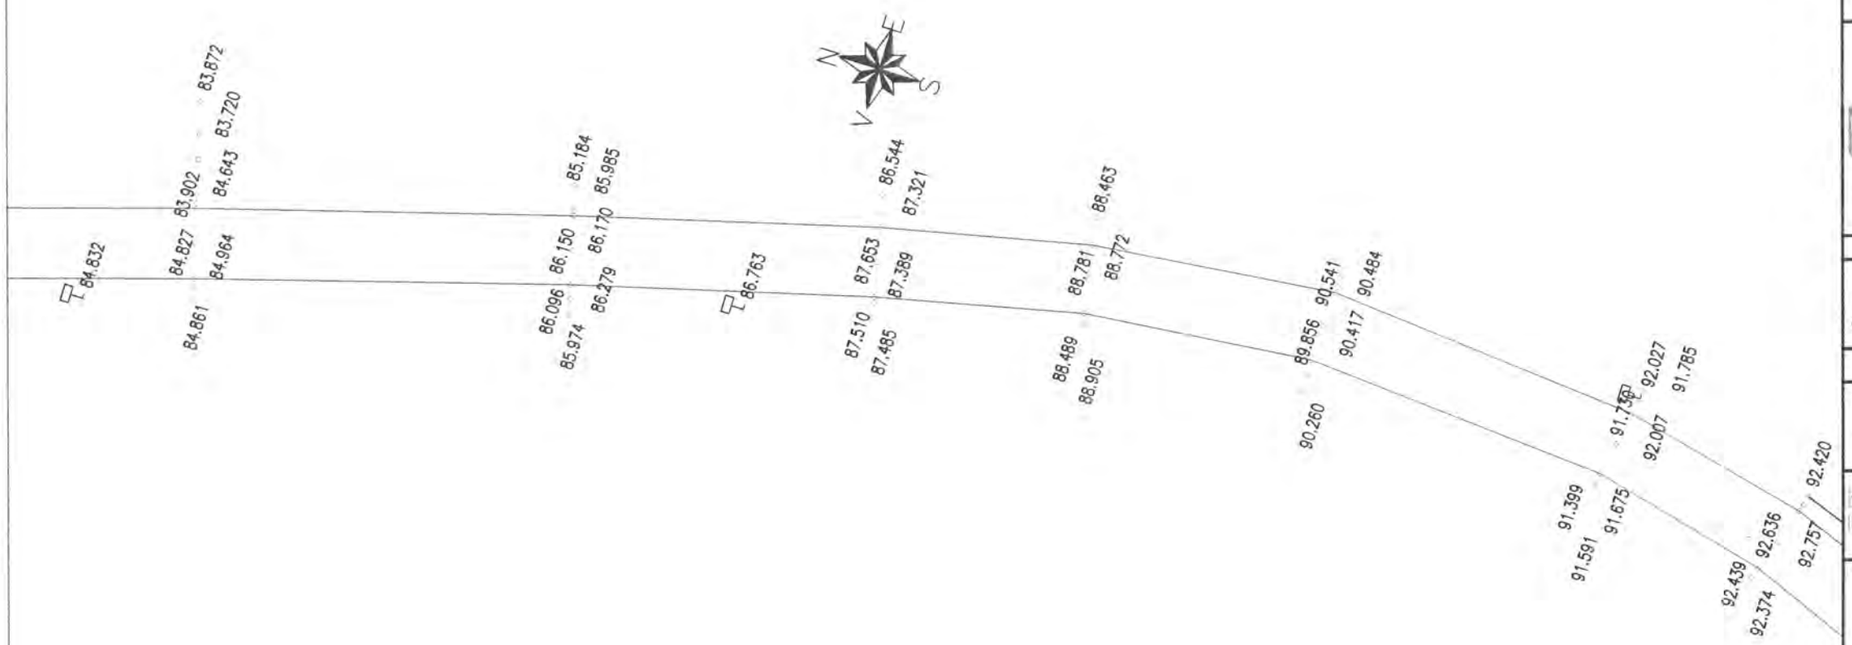

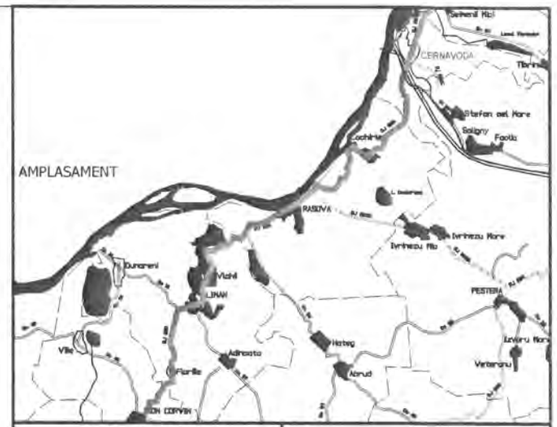

INVESTITOR

Regio

GUVERNUL ROMÂNIEI

JUDEȚUL CONSTANTA

BENEFICIAR

U.A.T. JUDEȚUL CONSTANTA

PROIECTANT:

S.C. GLOBAL SERVICE PROIECT S.R.L.

Str. Ardeleni, nr. 14, Sector 2, Bucuresti

t 021-2109080 f: 021-2109080 e: www.globalproiect.ro

CONSTRUCTOR: Asocierea

S.C. OYL COMPANY HOLDING AG S.R.L.

Sos. Brailei Nr.1, Slobozia, jud. Ialomita

t 0243-230.230 f: 0243-230.230 e: www.oylcompanyholding.ro

S.C. ELEKTRA INVEST S.R.L.

Strada Maria Rosetti, nr. 8A, Sector 2, Bucuresti

t 021-634.32.45/44/43 f: 021-634.32.46

Verificator de proiect, cerințele A4, B2, D:

Legenda

	Ax existent
	Margine drum existent
	Sant existent
	Podet existent
	Pod existent
	Cladire
	Trotuar
	Parcare
	Conducte
	Acces proprietate
	Parapet metalic existent
	Zid existent
	Limite proprietati
Ⓒ	Camin vizitare canalizare
Ⓐ	Camin vizitare apa
	Pom
	Stalp retea electrica

NOTA
- Clasa de importanta a lucrarii conf. HG. 766/'97 este C2 - lucrari de importanta normala
- Cerinta de calitate conf. HG. 742/2007 este corespunzatoare capitolelor:
- A 4.1 - asigurarea rezistentei si stabilitatii la solicitari statice si dinamice
- B 2.1 - siguranta in exploatare a constructiilor
- D 2 - sanatate si protectia mediului

Titlu proiect:

"REABILITAREA SI MODERNIZAREA DRUMULUI JUDETEAN DJ 223, TRONSONUL CERNAVODA - RASOVA - ALIMAN - ION CORVIN"

Șef proiect: dr. ing. Adrian Burlacu

Proiectat	Desenat
Ing. Ionut Panaitescu	Ing. Ana-Maria Cristache

Specialitatea: DRUMURI

Denumire plan: PLAN DE SITUATIE CU RIDICAREA TOPOGRAFICA DJ 223

Scara: 1:500

Data: Mai 2020	Proiect nr: 470/05.2020	
Plansa nr. 3.254	Faza: P.Th.+D.E.	Rev: 0

PLAN DE SITUATIE CU RIDICAREA TOPOGRAFICA DJ 223

SCARA 1:500

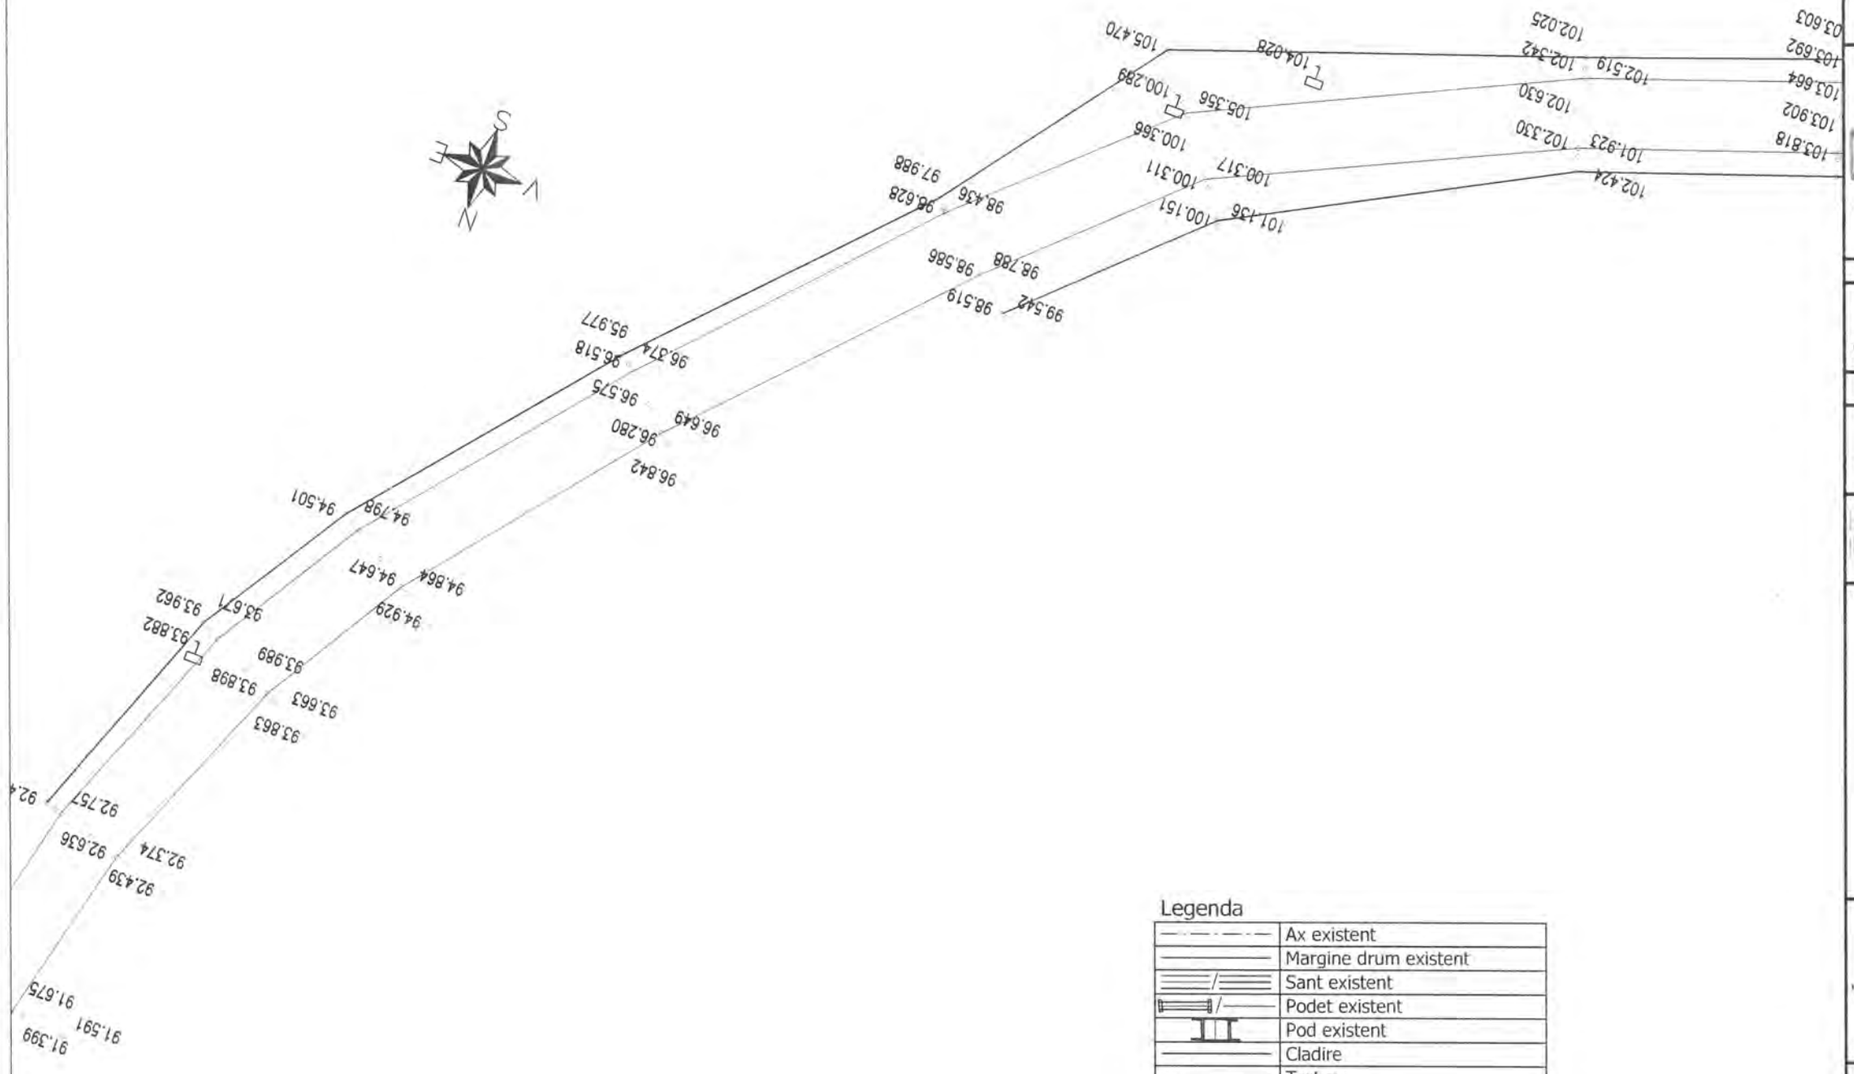

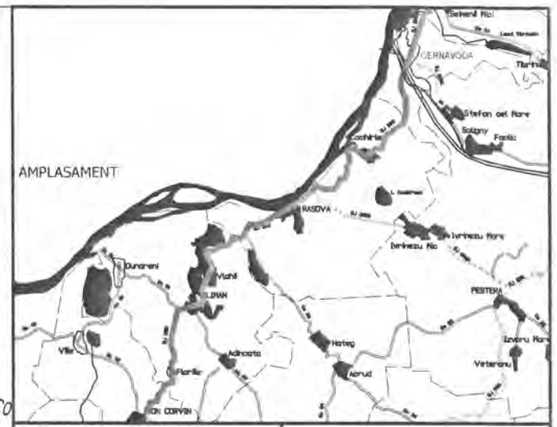

INVESTITOR	BENEFICIAR
Regio GUVERNUL ROMÂNIEI JUDEȚUL CONSTANTA	U.A.T. JUDEȚUL CONSTANTA

PROIECTANT:

S.C. GLOBAL SERVICE PROIECT S.R.L.
Str. Ardeleni, nr. 14, Sector 2, Bucuresti
t 021-2109080 f 021-2109080 www.globalproiect.ro

CONSTRUCTOR: Asocierea

S.C. OYL COMPANY HOLDING AG S.R.L.
Sos. Brailei Nr.1, Slobozia, jud. Ialomita
t 0243-230.230 f 0243-230.230 www.oylcompanyholding.ro

S.C. ELEKTRA INVEST S.R.L.
Strada Maria Rosetti, nr. 8A, Sector 2, Bucuresti
t 021-634.32.45/44/43 f 021-634.32.46

Verificator de proiect, cerințele A4, B2, D:

Titlu proiect:

"REABILITAREA SI MODERNIZAREA DRUMULUI JUDETEAN DJ 223, TRONSONUL CERNAVODA - RASOVA - ALIMAN - ION CORVIN"

Șef proiect:
dr. ing. Adrian Burlacu

Proiectat	Desenat
Ing. Ionut Panaitescu	Ing. Ana-Maria Cristache

Specialitatea: DRUMURI

Denumire plan:
PLAN DE SITUATIE CU RIDICAREA TOPOGRAFICA DJ 223
Scara: 1:500

Data: Mai 2020	Proiect nr: 470/05.2020	
Plansa nr. 3.255	Faza: P.Th.+D.E.	Rev: 0

NOTA
- Clasa de importanta a lucrarii conf. HG. 766/'97 este C2 - lucrari de importanta normala
- Cerinta de calitate conf. HG. 742/2007 este corespunzatoare capitolelor:
- A 4.1 - asigurarea rezistentei si stabilitatii la solicitari statice si dinamice
- B 2.1 - siguranta in exploatare a constructiilor
- D 2 - sanatate si protectia mediului

Legenda

	Ax existent
	Margine drum existent
	Sant existent
	Podet existent
	Pod existent
	Cladire
	Trotuar
	Parcare
	Conducte
	Acces proprietate
	Parapet metalic existent
	Zid existent
	Limite proprietati
Ⓒ	Camin vizitare canalizare
Ⓐ	Camin vizitare apa
	Pom
	Stalp retea electrica

PLAN DE SITUATIE CU RIDICAREA TOPOGRAFICA DJ 223

SCARA 1:500

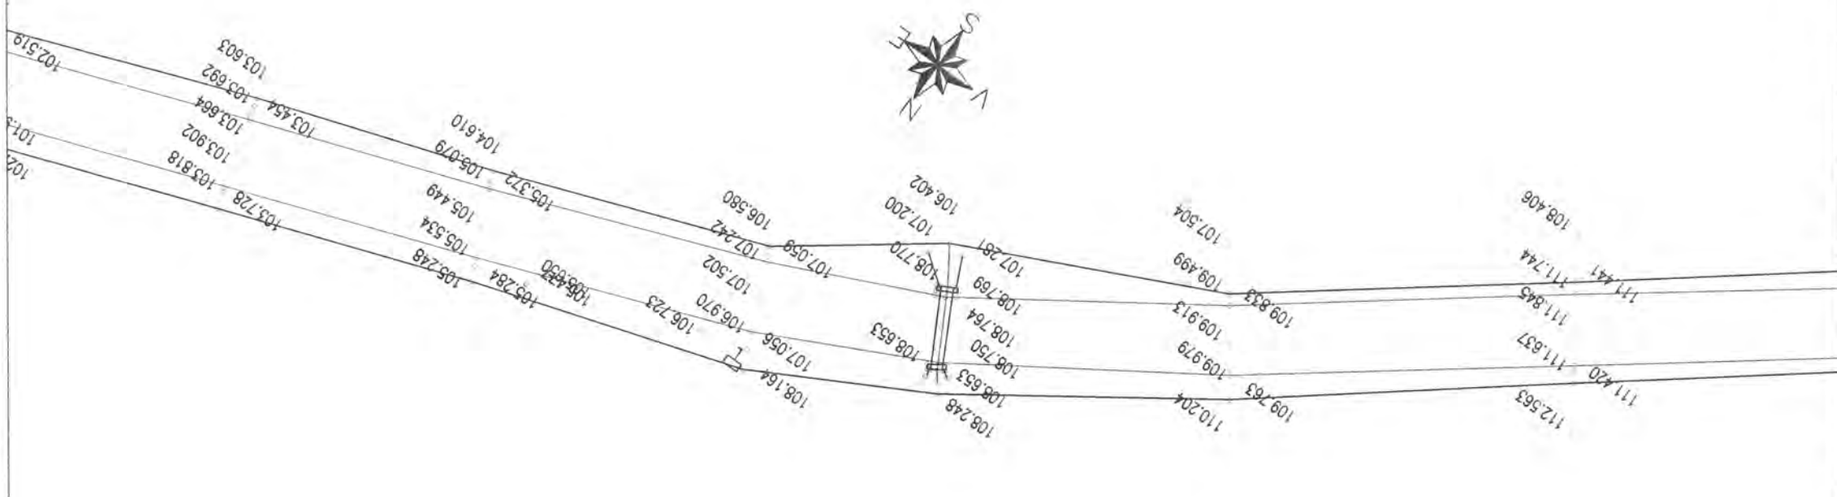

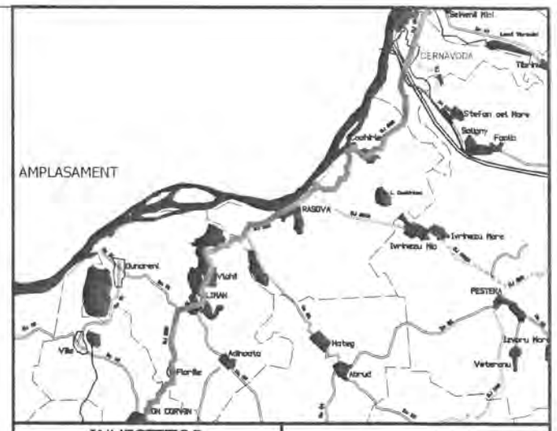

INVESTITOR	BENEFICIAR
Regic Iniciativă socială. Dezvoltare regională. GUVERNUL ROMÂNIEI JUDEȚUL CONSTANTA	U.A.T. JUDEȚUL CONSTANTA

PROIECTANT:

S.C. GLOBAL SERVICE PROIECT S.R.L.
Str. Ardeleni, nr. 14, Sector 2, Bucuresti
t 021-2109080 f 021-2109080 www.globalproiect.ro

CONSTRUCTOR: Asocierea

S.C. OYL COMPANY HOLDING AG S.R.L.
Sos. Brailei Nr.1, Slobozia, jud. Ialomita
t 0243-230.230 f 0243-230.230 www.oylcompanyholding.ro

S.C. ELEKTRA INVEST S.R.L.
Strada Maria Rosetti, nr. 8A, Sector 2, Bucuresti
t 021-634.32.45/44/43 f 021-634.32.46

Verificator de proiect, cerințele A4, B2, D:

Titlu proiect:

"REABILITAREA SI MODERNIZAREA DRUMULUI JUDETEAN DJ 223, TRONSONUL CERNAVODA - RASOVA - ALIMAN - ION CORVIN"

Șef proiect:
dr. ing. Adrian Burlacu

Proiectat		Desenat	
Ing. Ionut Panaitescu		Ing. Ana-Maria Cristache	

Specialitatea: DRUMURI

Denumire plan:
PLAN DE SITUATIE CU RIDICAREA TOPOGRAFICA DJ 223
Scara: 1:500

Data: Mai 2020	Proiect nr: 470/05.2020	
Plansa nr. 3.256	Faza: P.Th.+D.E.	Rev: 0

Legenda

	Ax existent
	Margine drum existent
	Sant existent
	Podet existent
	Pod existent
	Cladire
	Trotuar
	Parcare
	Conducte
	Acces proprietate
	Parapet metalic existent
	Zid existent
	Limite proprietati
Ⓒ	Camin vizitare canalizare
Ⓐ	Camin vizitare apa
	Pom
	Stalp retea electrica

NOTA
- Clasa de importanta a lucrarii conf. HG. 766/'97 este C2 - lucrari de importanta normala
- Cerinta de calitate conf. HG. 742/2007 este corespunzatoare capitolelor:
- A 4.1 - asigurarea rezistentei si stabilitatii la solicitari statice si dinamice
- B 2.1 - siguranta in exploatare a constructiilor
- D 2 - sanatate si protectia mediului

PLAN DE SITUATIE CU RIDICAREA TOPOGRAFICA DJ 223

SCARA 1:500

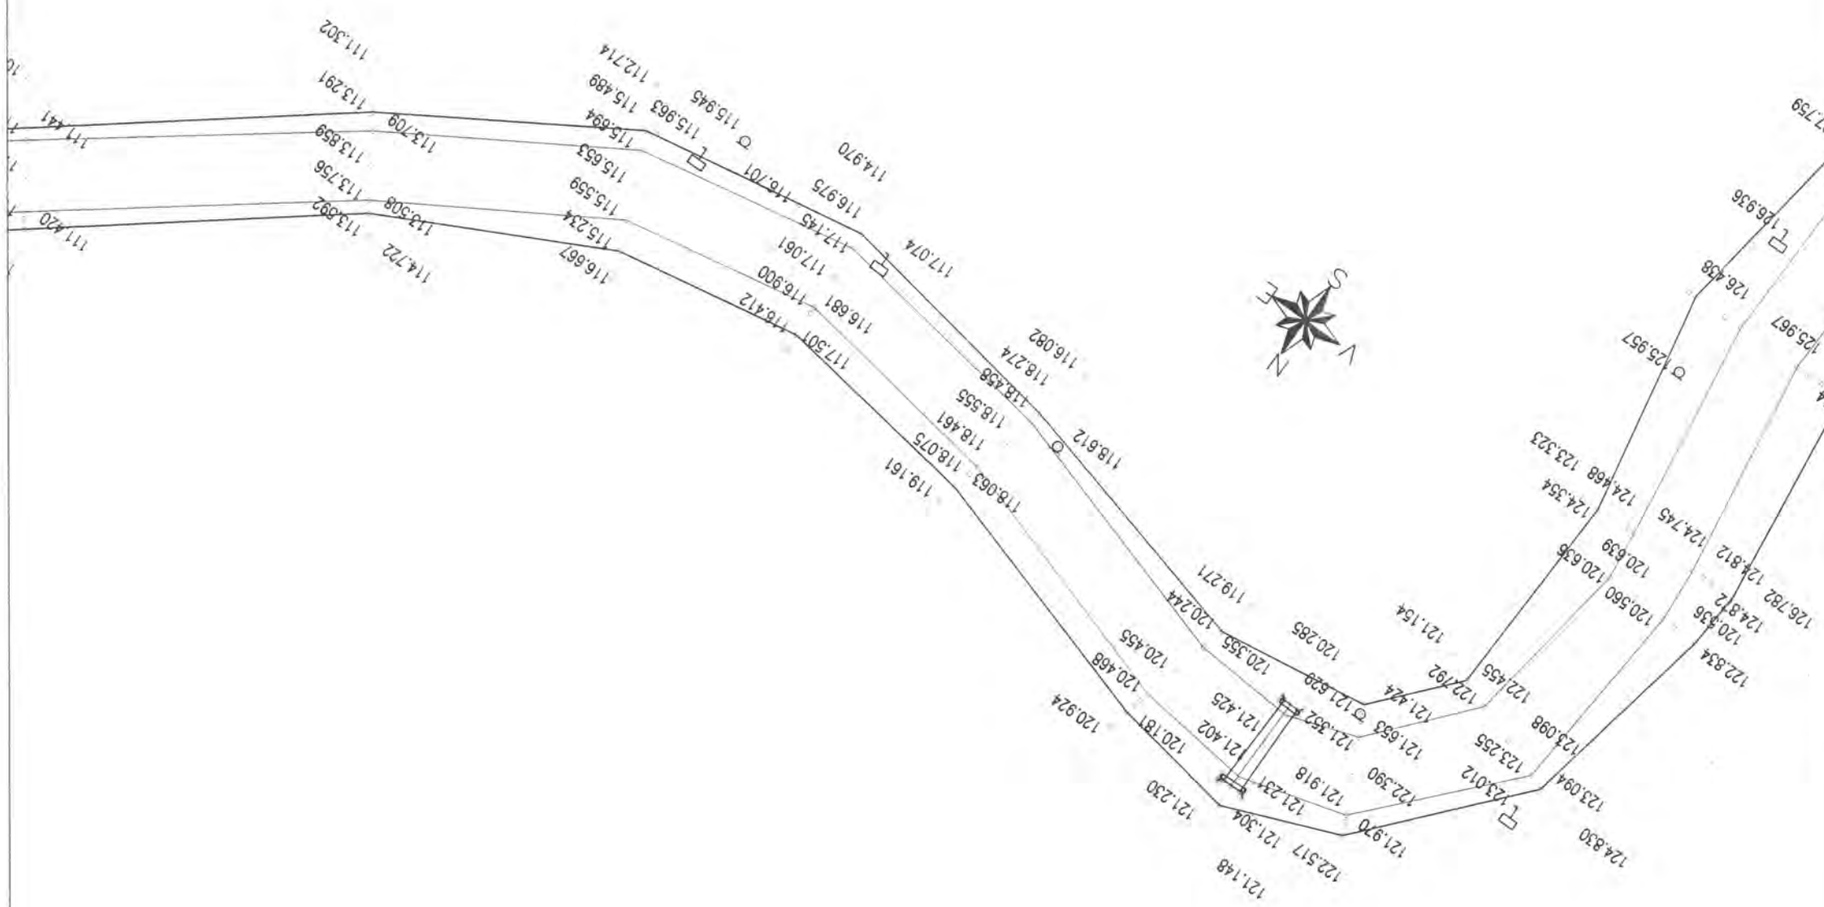

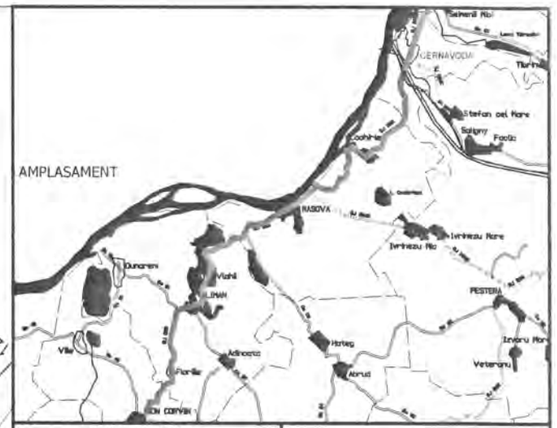

INVESTITOR	BENEFICIAR
Regio – Inițiativă locală. Dezvoltare regională.	
GUVERNUL ROMÂNIEI	
JUDEȚUL CONSTANTA	U.A.T. JUDEȚUL CONSTANTA

PROIECTANT:

S.C. GLOBAL SERVICE PROIECT S.R.L.
Str. Ardeleni, nr. 14, Sector 2, Bucuresti
t 021-2109080 f 021-2109080 www.globalproiect.ro

CONSTRUCTOR: Asocierea

S.C. OYL COMPANY HOLDING AG S.R.L.
Sos. Brailei Nr.1, Slobozia, jud. Ialomita
t 0243-230.230 f 0243-230.230 www.oylcompanyholding.ro

S.C. ELEKTRA INVEST S.R.L.
Strada Maria Rosetti, nr. 8A, Sector 2, Bucuresti
t 021-634.32.45/44/43 f 021-634.32.46

Verificator de proiect, cerințele A4, B2, D:

Legenda

	Ax existent
	Margine drum existent
	Sant existent
	Podet existent
	Pod existent
	Cladire
	Trotuar
	Parcare
	Conducte
	Acces proprietate
	Parapet metalic existent
	Zid existent
	Limite proprietati
Ⓒ	Camin vizitare canalizare
Ⓐ	Camin vizitare apa
	Pom
	Stalp retea electrica

NOTA
- Clasa de importanta a lucrarii conf. HG. 766/'97 este C2 - lucrari de importanta normala
- Cerinta de calitate conf. HG. 742/2007 este corespunzatoare capitolelor:
- A 4.1 - asigurarea rezistentei si stabilitatii la solicitari statice si dinamice
- B 2.1 - siguranta in exploatare a constructiilor
- D 2 - sanatate si protectia mediului

Titlu proiect:

"REABILITAREA SI MODERNIZAREA DRUMULUI JUDETEAN DJ 223, TRONSONUL CERNAVODA - RASOVA - ALIMAN - ION CORVIN"

Șef proiect:
dr. ing. Adrian Burlacu

Proiectat	Desenat
Ing. Ionut Panaitescu	Ing. Ana-Maria Cristache

Specialitatea: DRUMURI

Denumire plan:
PLAN DE SITUATIE CU RIDICAREA TOPOGRAFICA DJ 223
Scara: 1:500

Data: Mai 2020	Proiect nr: 470/05.2020	
Plansa nr. 3.257	Faza: P.Th.+D.E.	Rev: 0

PLAN DE SITUATIE CU RIDICAREA TOPOGRAFICA DJ 223

SCARA 1:500

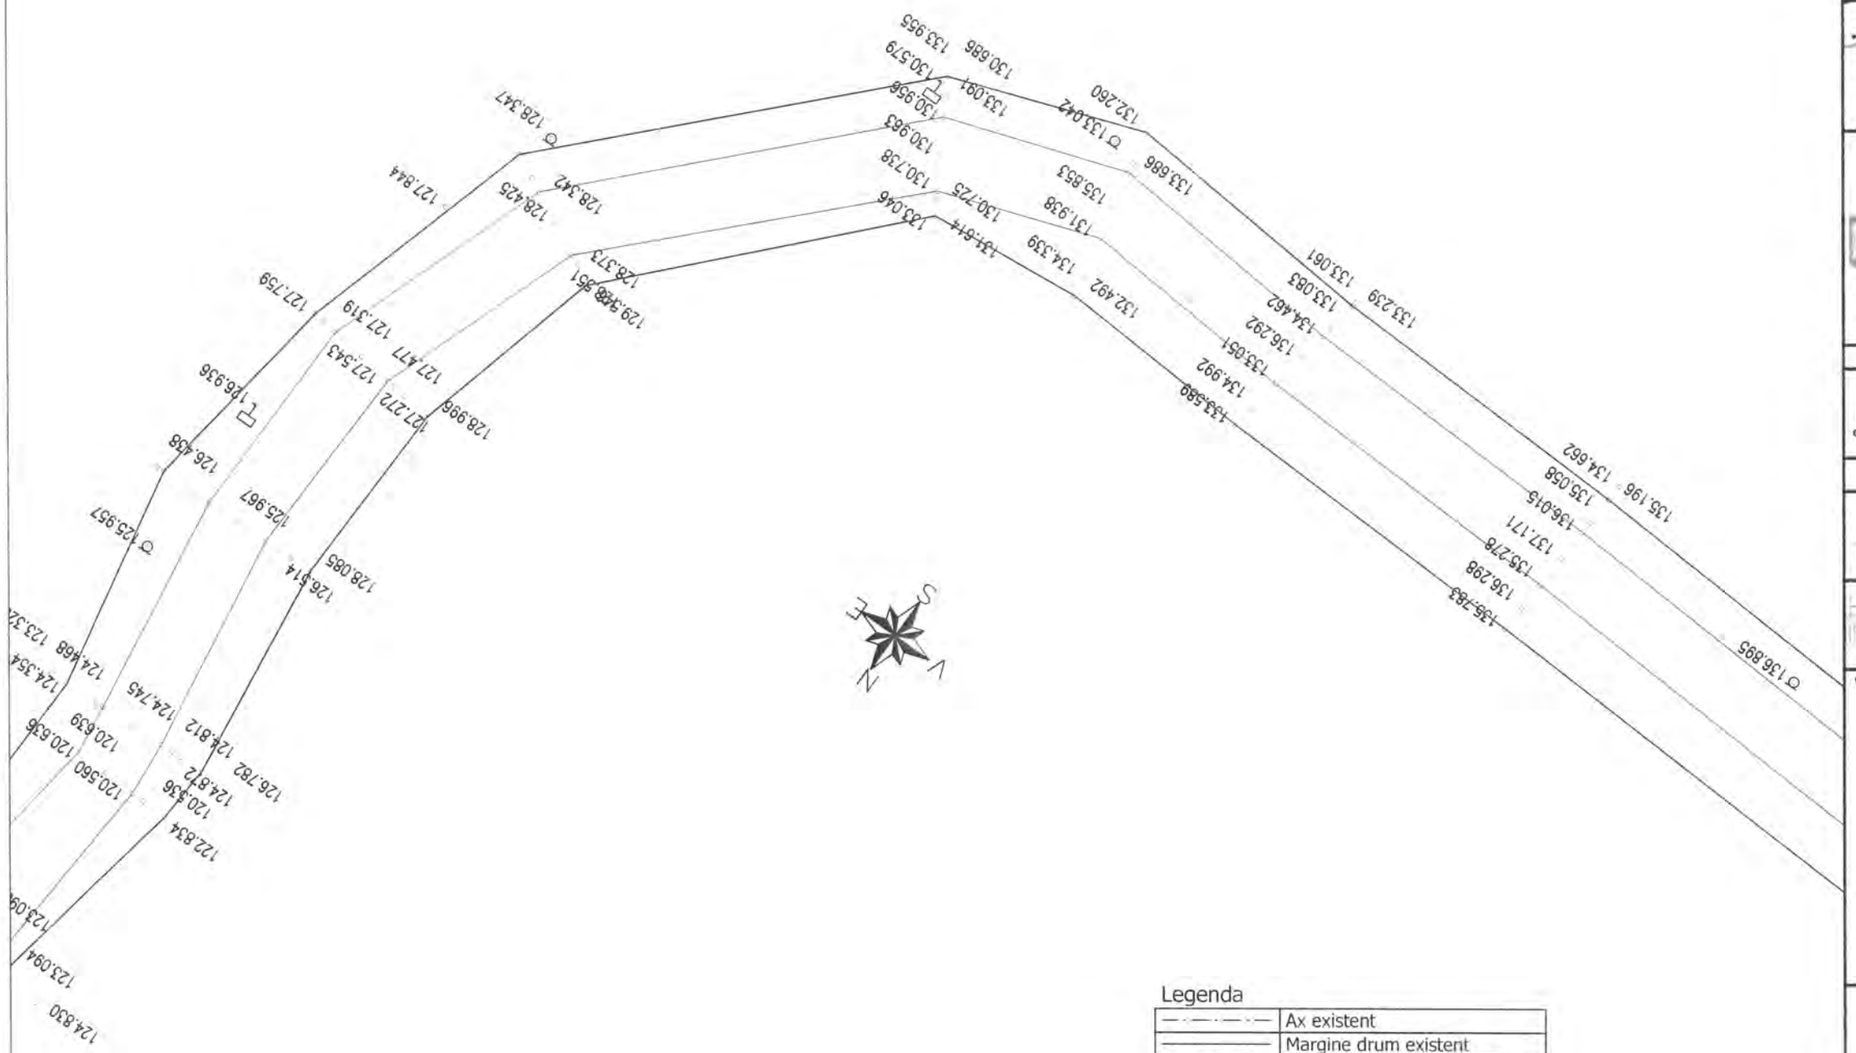

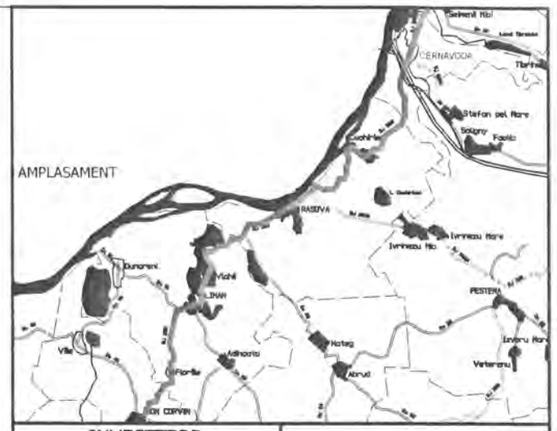

INVESTITOR	BENEFICIAR
Regio GUVERNUL ROMÂNIEI JUDEȚUL CONSTANTA	U.A.T. JUDEȚUL CONSTANTA

PROIECTANT:

S.C. GLOBAL SERVICE PROIECT S.R.L.
Str. Ardeleni, nr. 14, Sector 2, Bucuresti
t 021-2109080 f: 021-2109080 www.globalproiect.ro

CONSTRUCTOR: Asocierea

S.C. OYL COMPANY HOLDING AG S.R.L.
Sos. Brailei Nr.1, Slobozia, jud. Ialomita
t 0243-230.230 f: 0243-230.230 www.oylcompanyholding.ro

S.C. ELEKTRA INVEST S.R.L.
Strada Maria Rosetti, nr. 8A, Sector 2, Bucuresti
t 021-634.32.45/44/43 f: 021-634.32.46

Verificator de proiect, cerințele A4, B2, D:

Titlu proiect:

"REABILITAREA SI MODERNIZAREA DRUMULUI JUDETEAN DJ 223, TRONSONUL CERNAVODA - RASOVA - ALIMAN - ION CORVIN"

Șef proiect:
dr. ing. Adrian Burlacu

Proiectat	Desenat
Ing. Ionut Panaitescu	Ing. Ana-Maria Cristache

Specialitatea: DRUMURI

Denumire plan:
PLAN DE SITUATIE CU RIDICAREA TOPOGRAFICA DJ 223
Scara: 1:500

Data: Mai 2020	Proiect nr: 470/05.2020	
Plansa nr. 3.258	Faza: P.Th.+D.E.	Rev: 0

Legenda

	Ax existent
	Margine drum existent
	Sant existent
	Podet existent
	Pod existent
	Cladire
	Trotuar
	Parcare
	Conducte
	Acces proprietate
	Parapet metalic existent
	Zid existent
	Limite proprietati
Ⓒ	Camin vizitare canalizare
Ⓐ	Camin vizitare apa
	Pom
	Stalp retea electrica

NOTA
- Clasa de importanta a lucrarii conf. HG. 766/'97 este C2 - lucrari de importanta normala
- Cerinta de calitate conf. HG. 742/2007 este corespunzatoare capitolelor:
- A 4.1 - asigurarea rezistentei si stabilitatii la solicitari statice si dinamice
- B 2.1 - siguranta in exploatare a constructiilor
- D 2 - sanatate si protectia mediului

PLAN DE SITUATIE CU RIDICAREA TOPOGRAFICA DJ 223

SCARA 1:500

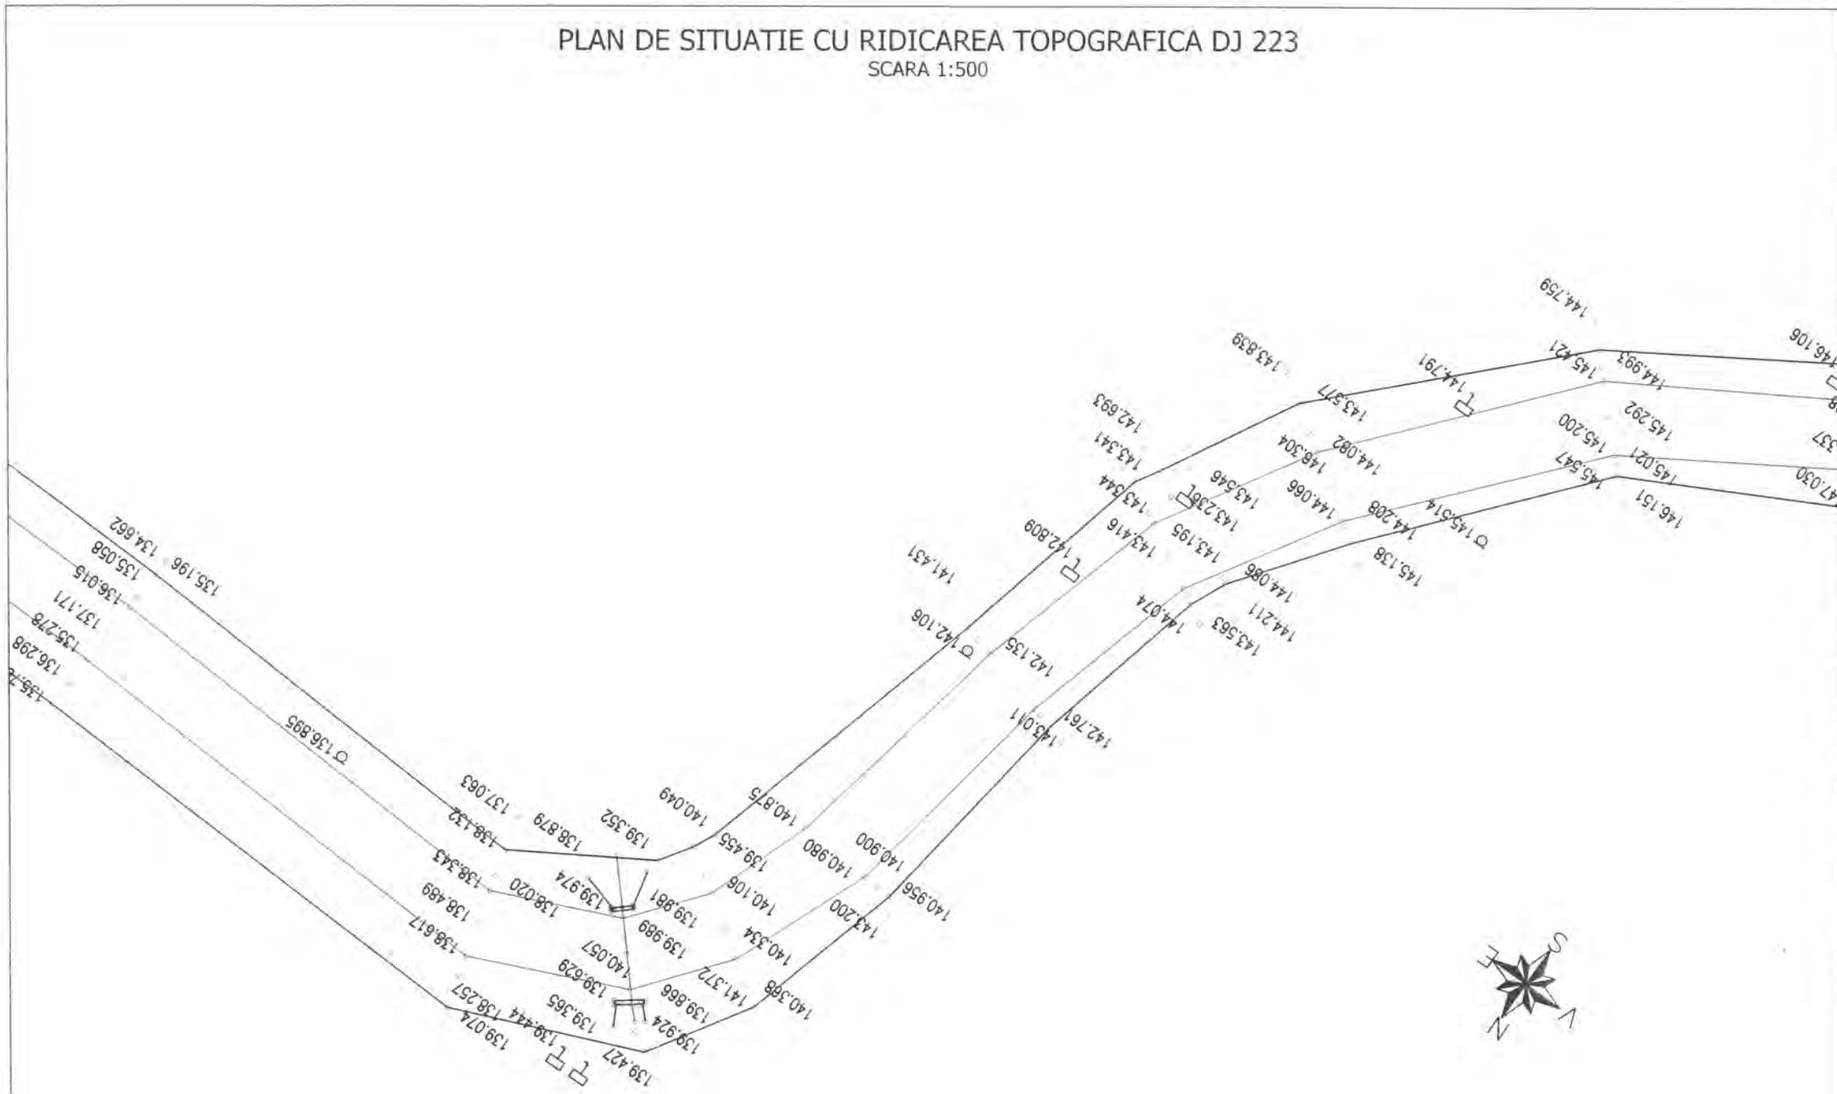

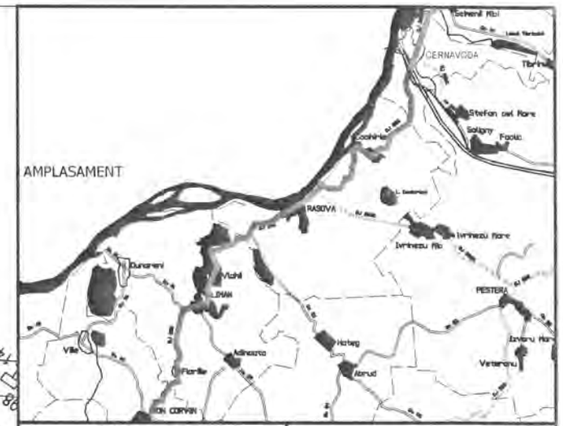

INVESTITOR	BENEFICIAR
Regio – Inițiativă locală. Dezvoltare regională GUVERNUL ROMÂNIEI JUDEȚUL CONSTANTA	U.A.T. JUDEȚUL CONSTANTA

PROIECTANT:

S.C. GLOBAL SERVICE PROIECT S.R.L.
Str. Ardeleni, nr. 14, Sector 2, Bucuresti
t 021-2109080 f 021-2109080 www.globalproiect.ro

CONSTRUCTOR: Asocierea

S.C. OYL COMPANY HOLDING AG S.R.L.
Sos. Brailei Nr.1, Slobozia, jud. Ialomita
t 0243-230.230 f 0243-230.230 www.oylcompanyholding.ro

S.C. ELEKTRA INVEST S.R.L.
Strada Maria Rosetti, nr. 8A, Sector 2, Bucuresti
t 021-634.32.45/44/43 f 021-634.32.46

Verificator de proiect, cerintele A4, B2, D:

NOTA
- Clasa de importanta a lucrarii conf. HG. 766/'97 este C2 - lucrari de importanta normala
- Cerinta de calitate conf. HG. 742/2007 este corespunzatoare capitolelor:
- A 4.1 - asigurarea rezistentei si stabilitatii la solicitari statice si dinamice
- B 2.1 - siguranta in exploatare a constructiilor
- D 2 - sanatate si protectia mediului

Legenda

	Ax existent
	Margine drum existent
	Sant existent
	Podet existent
	Pod existent
	Cladire
	Trotuar
	Parcare
	Conducte
	Acces proprietate
	Parapet metalic existent
	Zid existent
	Limite proprietati
Ⓒ	Camin vizitare canalizare
Ⓐ	Camin vizitare apa
	Pom
	Stalp retea electrica

Titlu proiect:

"REABILITAREA SI MODERNIZAREA DRUMULUI JUDETEAN DJ 223, TRONSONUL CERNAVODA - RASOVA - ALIMAN - ION CORVIN"

Şef proiect:
dr. ing. Adrian Burlacu

Proiectat	Desenat
Ing. Ionut Panaitescu	Ing. Ana-Maria Cristache

Specialitatea: DRUMURI

Denumire plan:
PLAN DE SITUATIE CU RIDICAREA TOPOGRAFICA DJ 223
Scara: 1:500

Data: Mai 2020	Proiect nr: 470/05.2020	
Plansa nr. 3.259	Faza: P.Th.+D.E.	Rev: 0

PLAN DE SITUATIE CU RIDICAREA TOPOGRAFICA DJ 223

SCARA 1:500

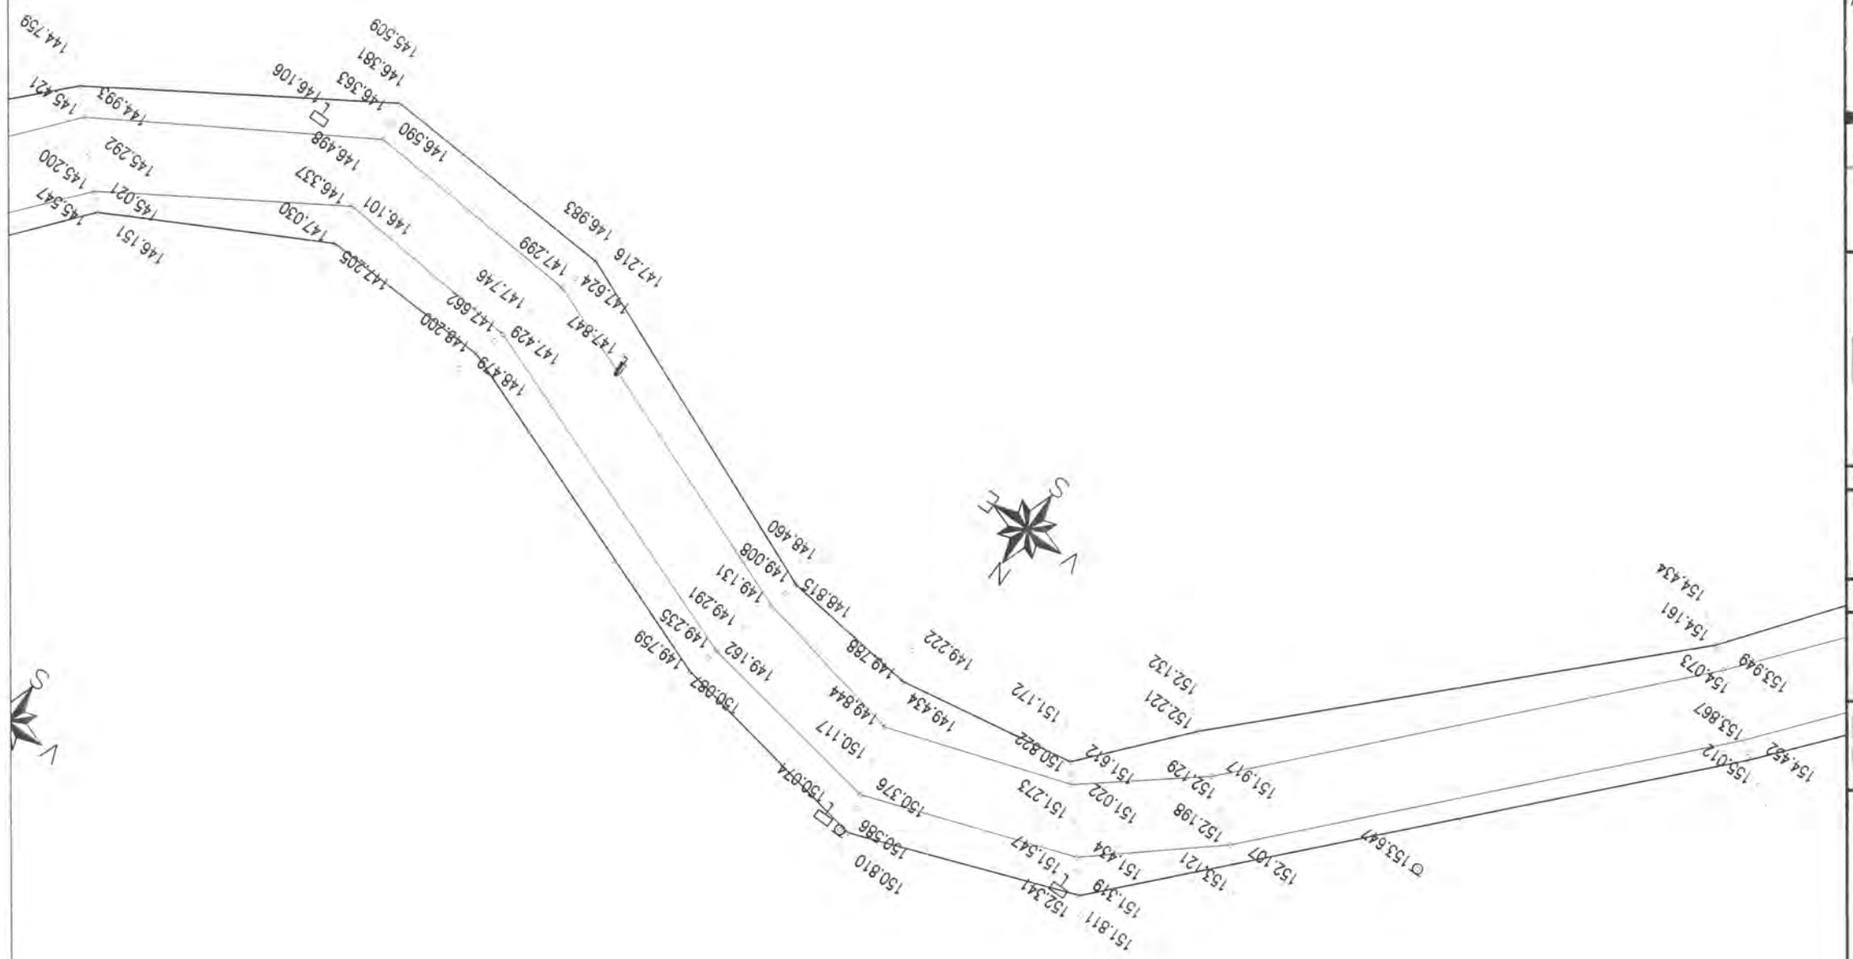

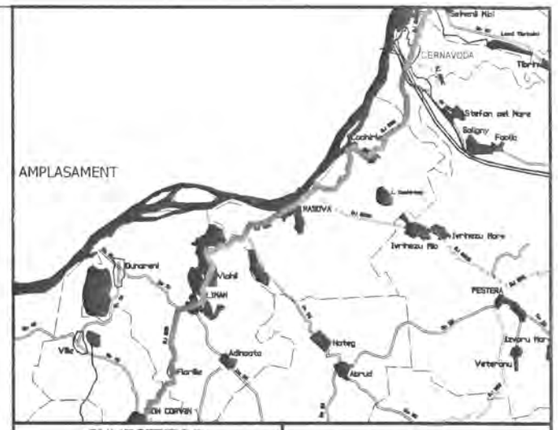

INVESTITOR	BENEFICIAR
Regio GUVERNUL ROMÂNIEI JUDEȚUL CONSTANTA	U.A.T. JUDEȚUL CONSTANTA

PROIECTANT:

S.C. GLOBAL SERVICE PROIECT S.R.L.
Str. Ardeleni, nr. 14, Sector 2, Bucuresti
t 021-2109080 f: 021-2109080 e: www.globalproiect.ro

CONSTRUCTOR: Asocierea

S.C. OYL COMPANY HOLDING AG S.R.L.
Sos. Brailei Nr.1, Slobozia, jud. Ialomita
t 0243-230.230 f: 0243-230.230 e: www.oylcompanyholding.ro

S.C. ELEKTRA INVEST S.R.L.
Strada Maria Rosetti, nr. 8A, Sector 2, Bucuresti
t 021-634.32.45/44/43 f: 021-634.32.46

Verificator de proiect, cerințele A4, B2, D:

Legenda

	Ax existent
	Margine drum existent
	Sant existent
	Podet existent
	Pod existent
	Cladire
	Trotuar
	Parcare
	Conducte
	Acces proprietate
	Parapet metalic existent
	Zid existent
	Limite proprietati
Ⓒ	Camin vizitare canalizare
Ⓐ	Camin vizitare apa
	Pom
	Stalp retea electrica

NOTA
- Clasa de importanta a lucrarii conf. HG. 766/'97 este C2 - lucrari de importanta normala
- Cerinta de calitate conf. HG. 742/2007 este corespunzatoare capitolelor:
- A 4.1 - asigurarea rezistentei si stabilitatii la solicitari statice si dinamice
- B 2.1 - siguranta in exploatare a constructiilor
- D 2 - sanatate si protectia mediului

Titlu proiect:

"REABILITAREA SI MODERNIZAREA DRUMULUI JUDETEAN DJ 223, TRONSONUL CERNAVODA - RASOVA - ALIMAN - ION CORVIN"

Șef proiect:
dr. ing. Adrian Burlacu

Proiectat	Desenat
Ing. Ionut Panaitescu	Ing. Ana-Maria Cristache

Specialitatea: DRUMURI

Denumire plan:
PLAN DE SITUATIE CU RIDICAREA TOPOGRAFICA DJ 223
Scara: 1:500

Data: Mai 2020	Proiect nr: 470/05.2020	
Plansa nr. 3.260	Faza: P.Th.+D.E.	Rev: 0

PLAN DE SITUATIE CU RIDICAREA TOPOGRAFICA DJ 223

SCARA 1:500

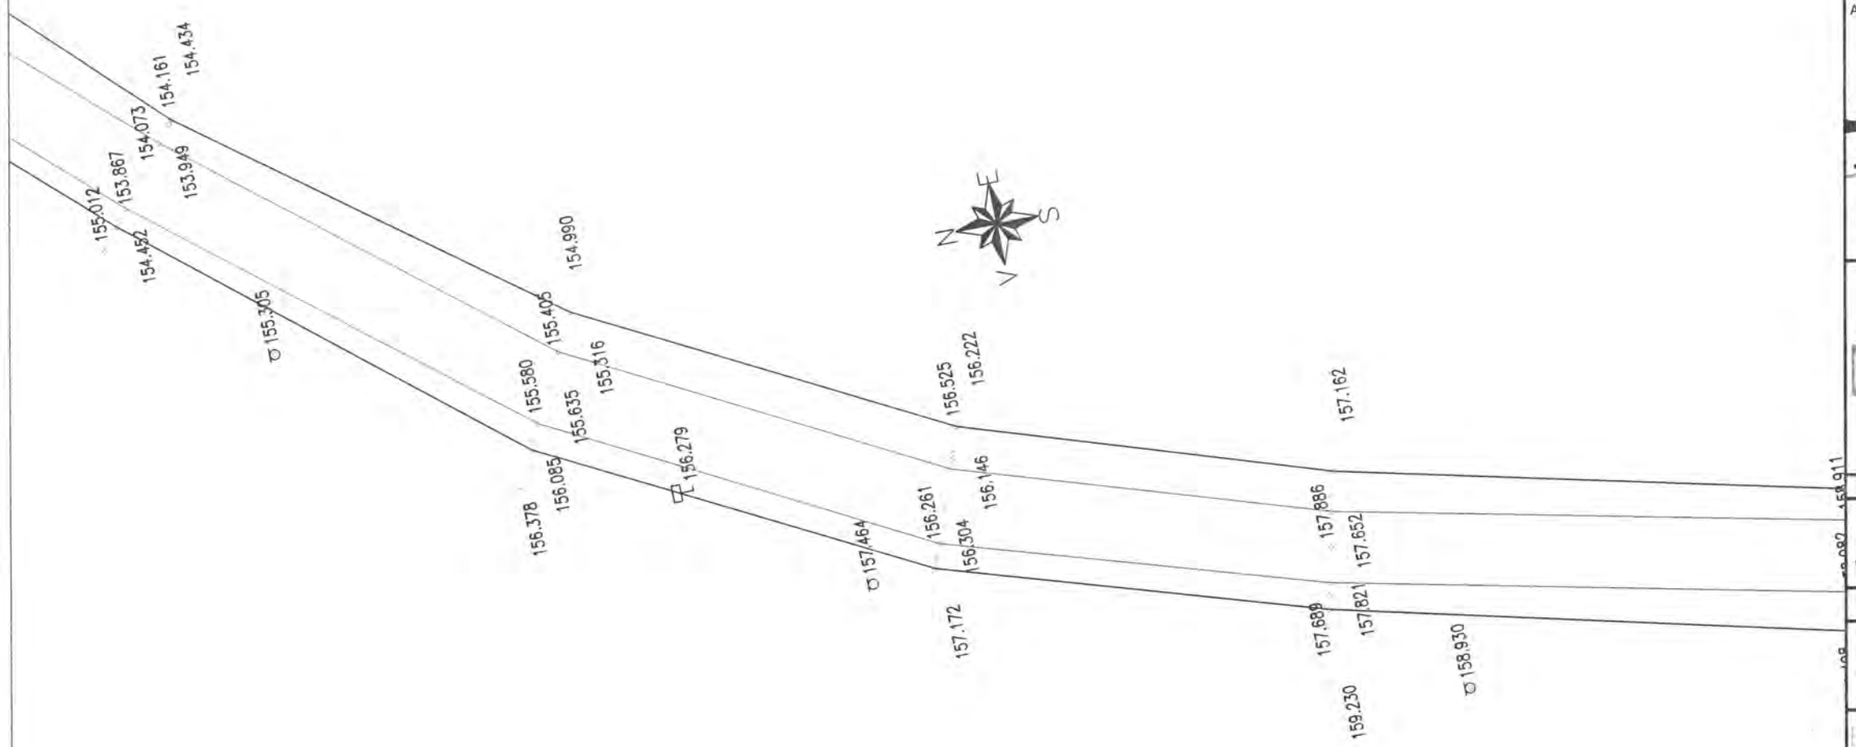

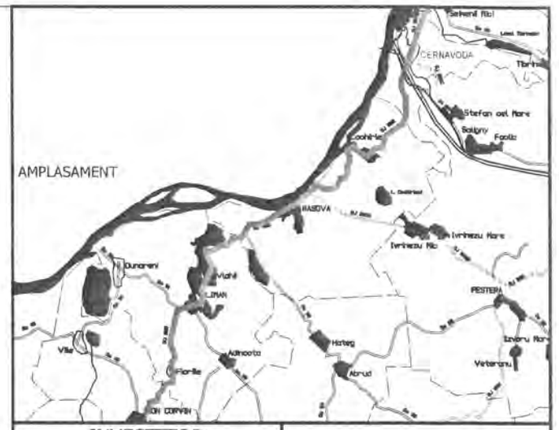

INVESTITOR	BENEFICIAR
Regio GUVERNUL ROMÂNIEI JUDEȚUL CONSTANTA	U.A.T. JUDEȚUL CONSTANTA

PROIECTANT:

S.C. GLOBAL SERVICE PROIECT S.R.L.
Str. Ardeleni, nr. 14, Sector 2, Bucuresti
t 021-2109080 f 021-2109080 www.globalproiect.ro

CONSTRUCTOR: Asocierea

S.C. OYL COMPANY HOLDING AG S.R.L.
Sos. Brailei Nr.1, Slobozia, jud. Ialomita
t 0243-230.230 f 0243-230.230 www.oylcompanyholding.ro

S.C. ELEKTRA INVEST S.R.L.
Strada Maria Rosetti, nr. 8A, Sector 2, Bucuresti
t 021-634.32.45/44/43 f 021-634.32.46

Verificator de proiect, cerințele A4, B2, D:

Titlu proiect:

"REABILITAREA SI MODERNIZAREA DRUMULUI JUDETEAN DJ 223, TRONSONUL CERNAVODA - RASOVA - ALIMAN - ION CORVIN"

Șef proiect:
dr. ing. Adrian Burlacu

Proiectat	Desenat
Ing. Ionut Panaitescu	Ing. Ana-Maria Cristache

Specialitatea: DRUMURI

Denumire plan:
PLAN DE SITUATIE CU RIDICAREA TOPOGRAFICA DJ 223
Scara: 1:500

Data: Mai 2020	Proiect nr: 470/05.2020	
Plansa nr. 3.261	Faza: P.Th.+D.E.	Rev: 0

NOTA
- Clasa de importanta a lucrarii conf. HG. 766/'97 este C2 - lucrari de importanta normala
- Cerinta de calitate conf. HG. 742/2007 este corespunzatoare capitolelor:
- A 4.1 - asigurarea rezistentei si stabilitatii la solicitari statice si dinamice
- B 2.1 - siguranta in exploatare a constructiilor
- D 2 - sanatate si protectia mediului

Legenda

	Ax existent
	Margine drum existent
	Sant existent
	Podet existent
	Pod existent
	Cladire
	Trotuar
	Parcare
	Conducte
	Acces proprietate
	Parapet metalic existent
	Zid existent
	Limite proprietati
C	Camin vizitare canalizare
A	Camin vizitare apa
	Pom
	Stalp retea electrica

PLAN DE SITUATIE CU RIDICAREA TOPOGRAFICA DJ 223

SCARA 1:500

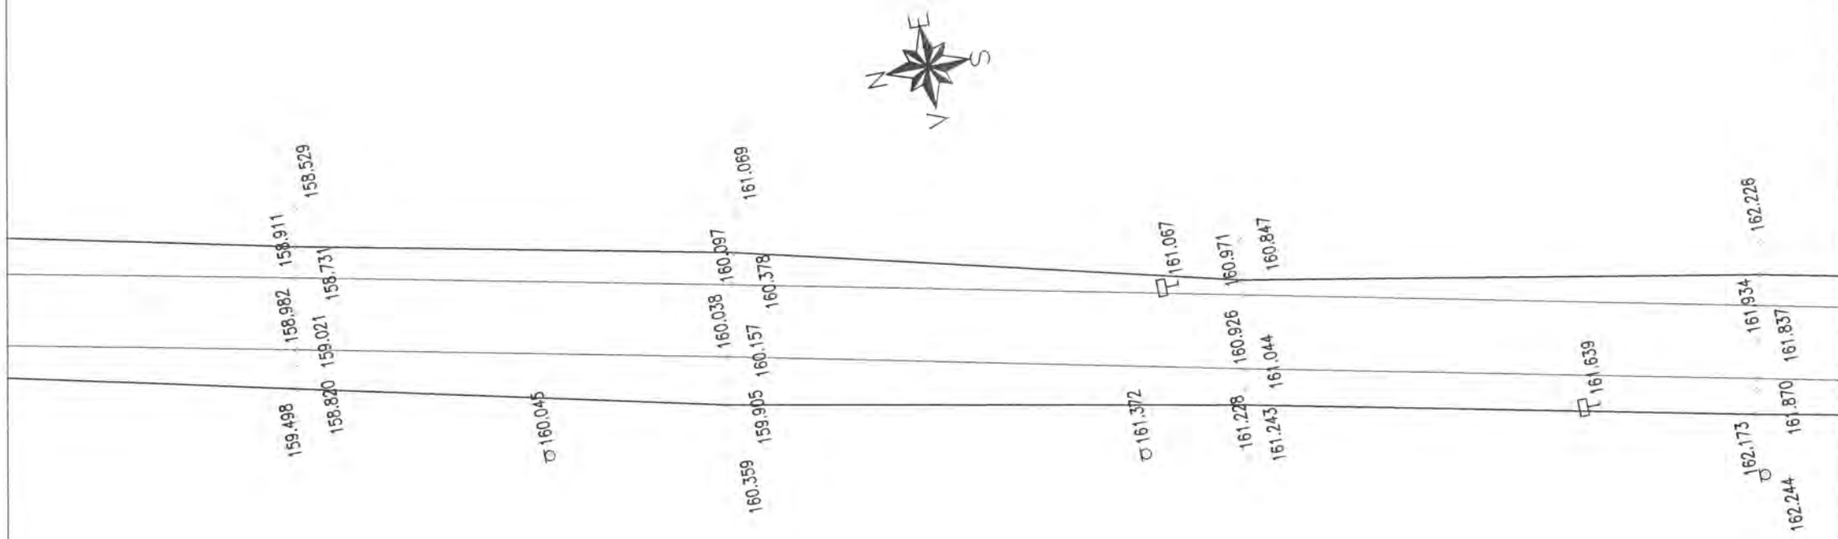

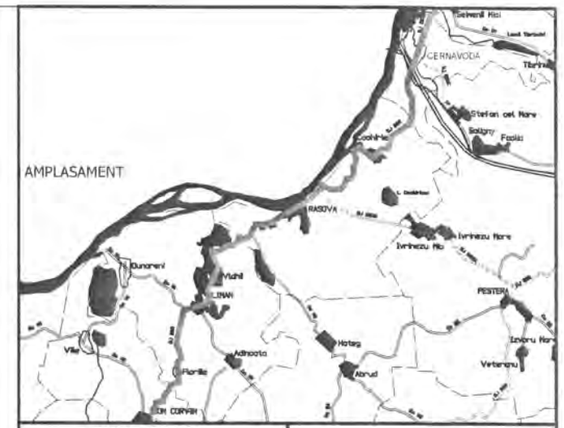

INVESTITOR

Regio

GUVERNUL ROMÂNIEI

JUDEȚUL CONSTANTA

BENEFICIAR

U.A.T. JUDEȚUL CONSTANTA

PROIECTANT:

S.C. GLOBAL SERVICE PROIECT S.R.L.
Str. Ardeleni, nr. 14, Sector 2, Bucuresti
t 021-2109080 f 021-2109080 www.globalproiect.ro

CONSTRUCTOR: Asocierea

S.C. OYL COMPANY HOLDING AG S.R.L.
Sos. Brailei Nr.1, Slobozia, jud. Ialomita
t 0243-230.230 f 0243-230.230 www.oylcompanyholding.ro

S.C. ELEKTRA INVEST S.R.L.
Strada Maria Rosetti, nr. 8A, Sector 2, Bucuresti
t 021-634.32.45/44/43 f 021-634.32.46

Verificator de proiect, cerințele A4, B2, D:

Titlu proiect:

"REABILITAREA SI MODERNIZAREA DRUMULUI JUDETEAN DJ 223, TRONSONUL CERNAVODA - RASOVA - ALIMAN - ION CORVIN"

Șef proiect:
dr. ing. Adrian Burlacu

Proiectat	Desenat
Ing. Ionut Panaitescu	Ing. Ana-Maria Cristache

Specialitatea: DRUMURI

Denumire plan:
PLAN DE SITUATIE CU RIDICAREA TOPOGRAFICA DJ 223
Scara: 1:500

Data: Mai 2020	Proiect nr: 470/05.2020	
Plansa nr. 3.262	Faza: P.Th.+D.E.	Rev: 0

NOTA
- Clasa de importanta a lucrarii conf. HG. 766/'97 este C2 - lucrari de importanta normala
- Cerinta de calitate conf. HG. 742/2007 este corespunzatoare capitolelor:
- A 4.1 - asigurarea rezistentei si stabilitatii la solicitari statice si dinamice
- B 2.1 - siguranta in exploatare a constructiilor
- D 2 - sanatate si protectia mediului

Legenda

	Ax existent
	Margine drum existent
	Sant existent
	Podet existent
	Pod existent
	Cladire
	Trotuar
	Parcare
	Conducte
	Acces proprietate
	Parapet metalic existent
	Zid existent
	Limite proprietati
Ⓒ	Camin vizitare canalizare
Ⓐ	Camin vizitare apa
	Pom
	Stalp retea electrica

PLAN DE SITUATIE CU RIDICAREA TOPOGRAFICA DJ 223

SCARA 1:500

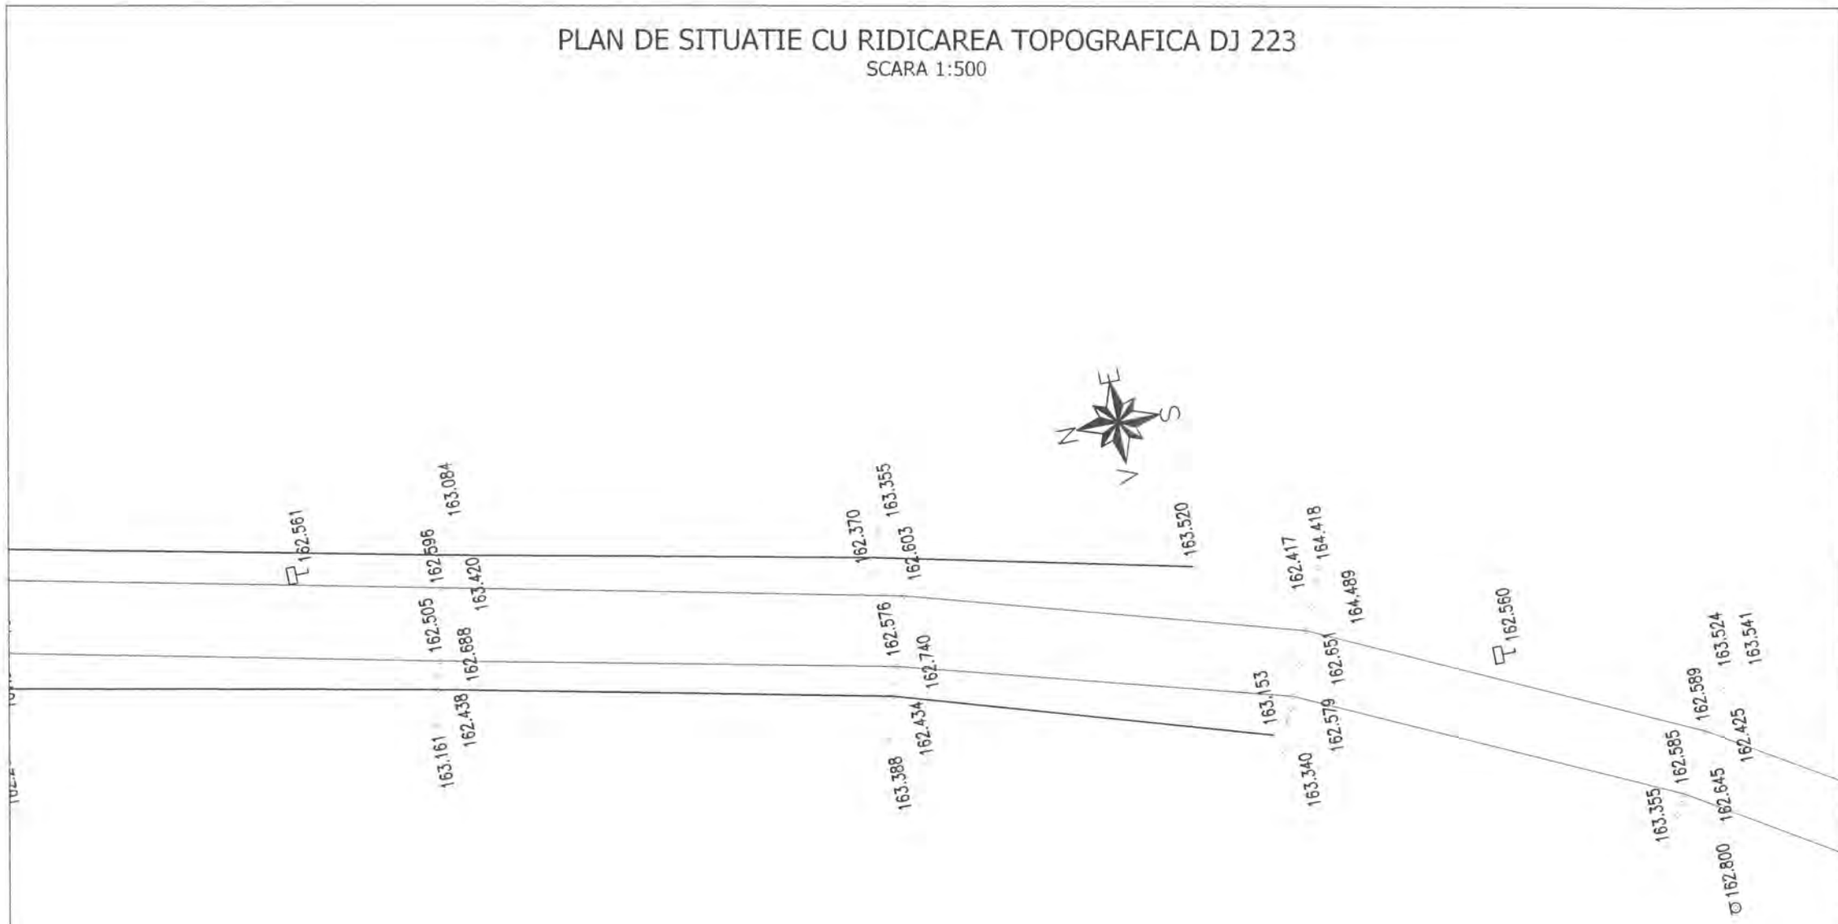

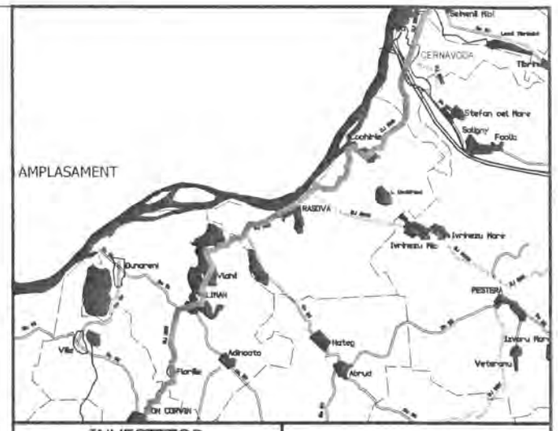

INVESTITOR	BENEFICIAR
Regio GUVERNUL ROMÂNIEI JUDEȚUL CONSTANTA	U.A.T. JUDEȚUL CONSTANTA

PROIECTANT:

S.C. GLOBAL SERVICE PROIECT S.R.L.
Str. Ardeleni, nr. 14, Sector 2, Bucuresti
t 021-2109080 f: 021-2109080 www.globalproiect.ro

CONSTRUCTOR: Asocierea

S.C. OYL COMPANY HOLDING AG S.R.L.
Sos. Brailei Nr.1, Slobozia, jud. Ialomita
t 0243-230.230 f: 0243-230.230 www.oylcompanyholding.ro

S.C. ELEKTRA INVEST S.R.L.
Strada Maria Rosetti, nr. 8A, Sector 2, Bucuresti
t 021-634.32.45/44/43 f: 021-634.32.46

Verificator de proiect, cerințele A4, B2, D:

Legenda

	Ax existent
	Margine drum existent
	Sant existent
	Podet existent
	Pod existent
	Cladire
	Trotuar
	Parcare
	Conducte
	Acces proprietate
	Parapet metalic existent
	Zid existent
	Limite proprietati
C	Camin vizitare canalizare
A	Camin vizitare apa
	Pom
	Stalp retea electrica

NOTA
- Clasa de importanta a lucrarii conf. HG. 766/'97 este C2 - lucrari de importanta normala
- Cerinta de calitate conf. HG. 742/2007 este corespunzatoare capitolelor:
- A 4.1 - asigurarea rezistentei si stabilitatii la solicitari statice si dinamice
- B 2.1 - siguranta in exploatare a constructiilor
- D 2 - sanatate si protectia mediului

Titlu proiect:

"REABILITAREA SI MODERNIZAREA DRUMULUI JUDETEAN DJ 223, TRONSONUL CERNAVODA - RASOVA - ALIMAN - ION CORVIN"

Șef proiect:
dr. ing. Adrian Burlacu

Proiectat	Desenat
Ing. Ionut Panaitescu	Ing. Ana-Maria Cristache

Specialitatea: DRUMURI

Denumire plan:
PLAN DE SITUATIE CU RIDICAREA TOPOGRAFICA DJ 223
Scara: 1:500

Data: Mai 2020	Proiect nr: 470/05.2020	
Plansa nr. 3.263	Faza: P.Th.+D.E.	Rev: 0

PLAN DE SITUATIE CU RIDICAREA TOPOGRAFICA DJ 223

SCARA 1:500

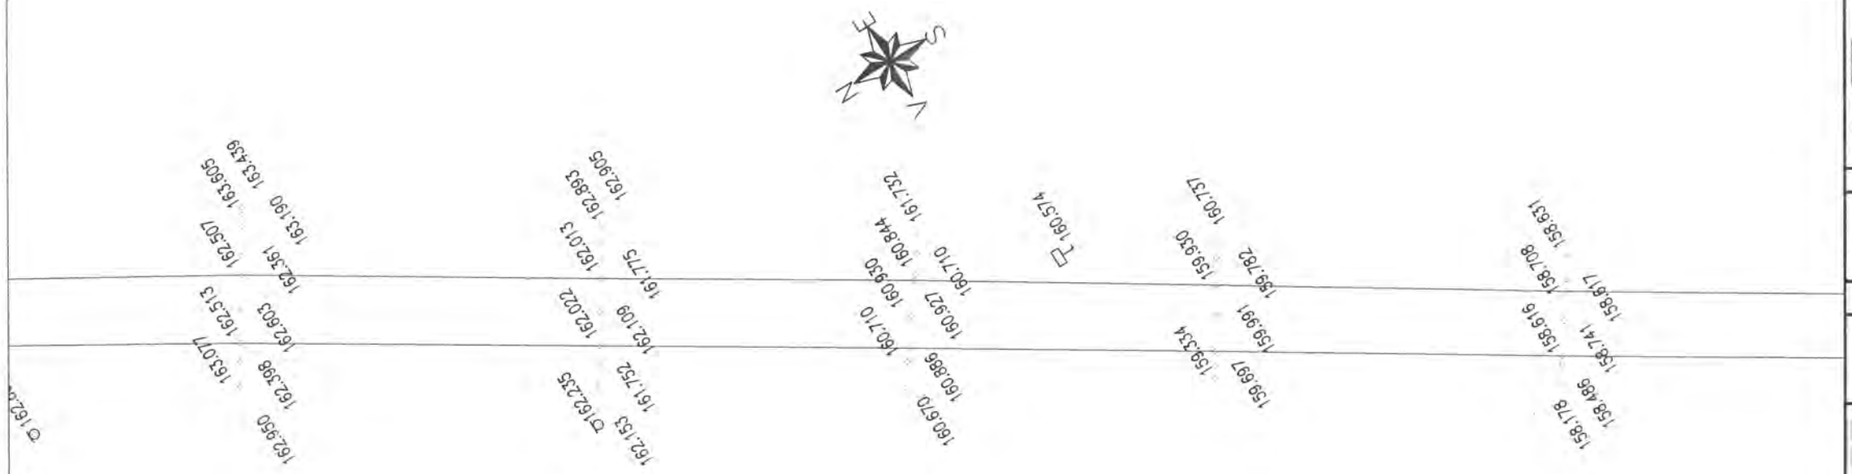

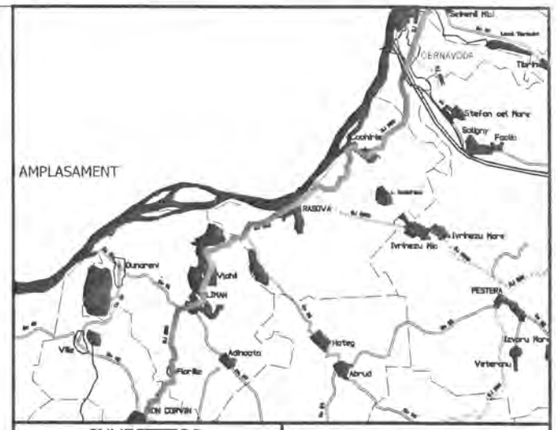

INVESTITOR	BENEFICIAR
Regio – Inițiativă locală. Dezvoltare regională	
GUVERNUL ROMÂNIEI	
JUDEȚUL CONSTANTA	U.A.T. JUDEȚUL CONSTANTA

PROIECTANT:

S.C. GLOBAL SERVICE PROIECT S.R.L.
Str. Ardeleni, nr. 14, Sector 2, Bucuresti
t 021-2109080 f: 021-2109080 www.globalproiect.ro

CONSTRUCTOR: Asocierea

S.C. OYL COMPANY HOLDING AG S.R.L.
Sos. Brailei Nr.1, Slobozia, jud. Ialomita
t 0243-230.230 f: 0243-230.230 www.oylcompanyholding.ro

S.C. ELEKTRA INVEST S.R.L.
Strada Maria Rosetti, nr. 8A, Sector 2, Bucuresti
t 021-634.32.45/44/43 f: 021-634.32.46

Verificator de proiect, cerințele A4, B2, D:

Legenda

	Ax existent
	Margine drum existent
	Sant existent
	Podet existent
	Pod existent
	Cladire
	Trotuar
	Parcare
	Conducte
	Acces proprietate
	Parapet metalic existent
	Zid existent
	Limite proprietati
Ⓒ	Camin vizitare canalizare
Ⓐ	Camin vizitare apa
	Pom
	Stalp retea electrica

NOTA
- Clasa de importanta a lucrarii conf. HG. 766/'97 este C2 - lucrari de importanta normala
- Cerinta de calitate conf. HG. 742/2007 este corespunzatoare capitolelor:
- A 4.1 - asigurarea rezistentei si stabilitatii la solicitari statice si dinamice
- B 2.1 - siguranta in exploatare a constructiilor
- D 2 - sanatate si protectia mediului

Titlu proiect:

"REABILITAREA SI MODERNIZAREA DRUMULUI JUDETEAN DJ 223, TRONSONUL CERNAVODA - RASOVA - ALIMAN - ION CORVIN"

Șef proiect:
dr. ing. Adrian Burlacu

Proiectat	Desenat
Ing. Ionut Panaitescu	Ing. Ana-Maria Cristache

Specialitatea: DRUMURI

Denumire plan:
PLAN DE SITUATIE CU RIDICAREA TOPOGRAFICA DJ 223
Scara: 1:500

Data: Mai 2020	Proiect nr: 470/05.2020	
Plansa nr. 3.264	Faza: P.Th.+D.E.	Rev: 0

PLAN DE SITUATIE CU RIDICAREA TOPOGRAFICA DJ 223

SCARA 1:500

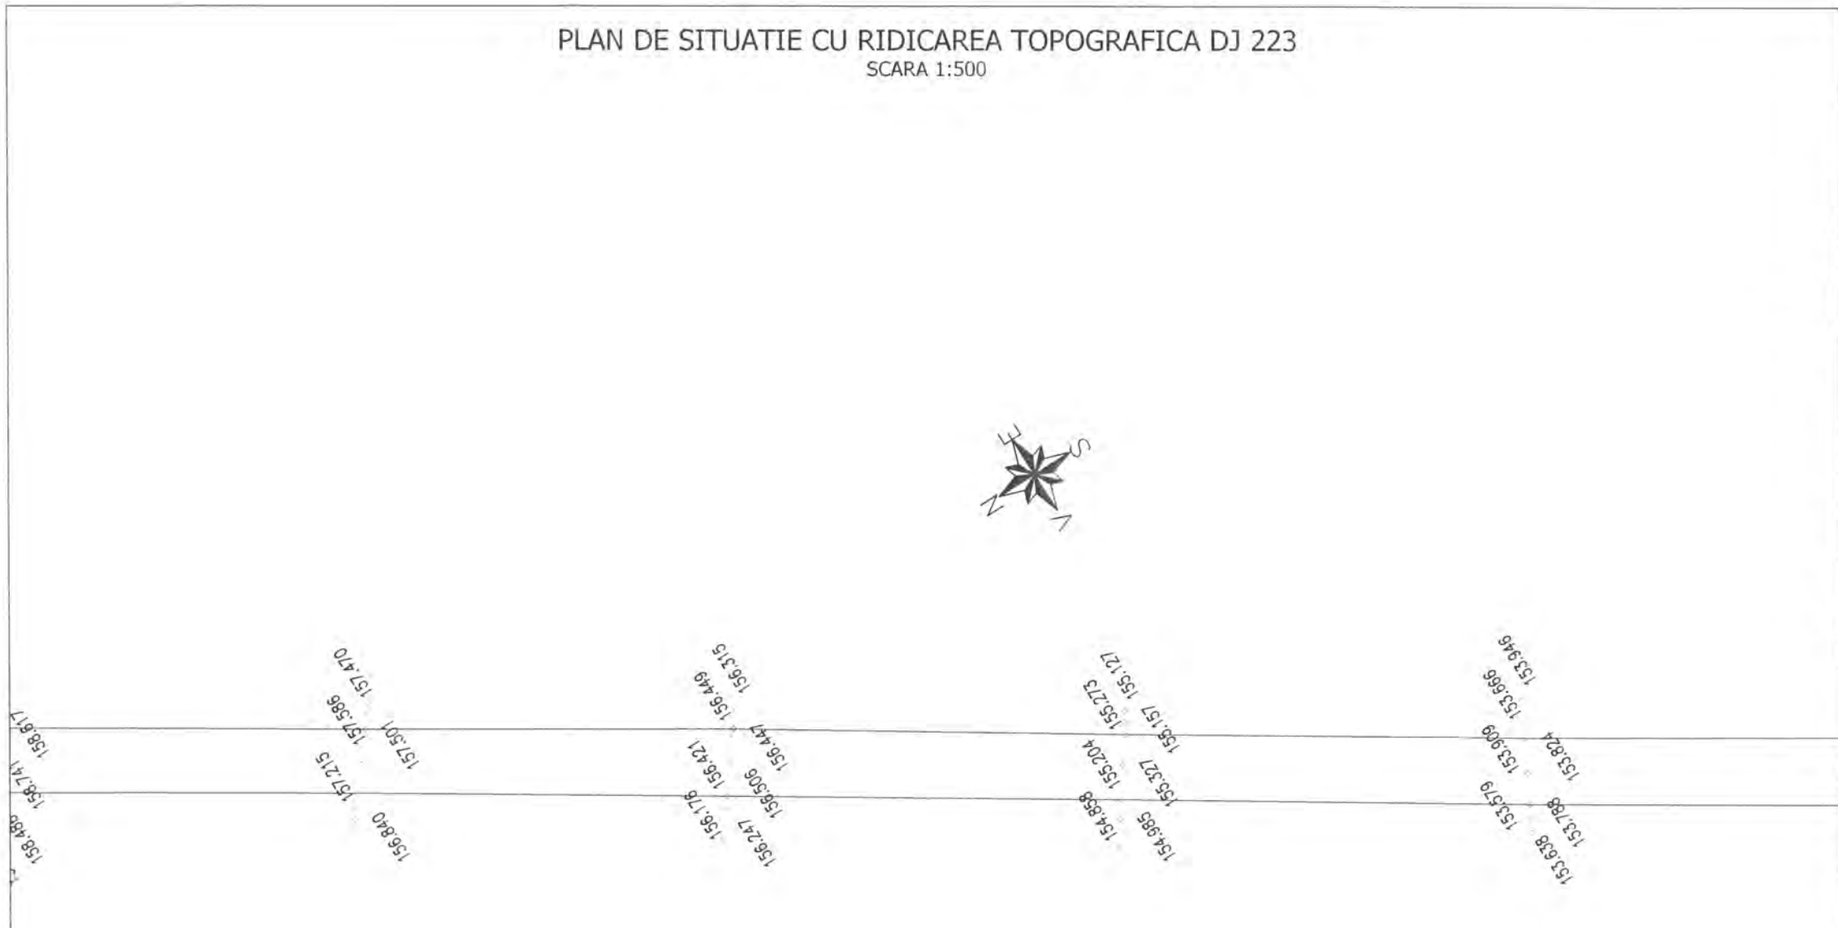

Legenda

	Ax existent
	Margine drum existent
	Sant existent
	Podet existent
	Pod existent
	Cladire
	Trotuar
	Parcare
	Conducte
	Acces proprietate
	Parapet metalic existent
	Zid existent
	Limite proprietati
Ⓒ	Camin vizitare canalizare
Ⓐ	Camin vizitare apa
	Pom
	Stalp retea electrica

NOTA
- Clasa de importanta a lucrarii conf. HG. 766/'97 este C2 - lucrari de importanta normala
- Cerinta de calitate conf. HG. 742/2007 este corespunzatoare capitolelor:
- A 4.1 - asigurarea rezistentei si stabilitatii la solicitari statice si dinamice
- B 2.1 - siguranta in exploatare a constructiilor
- D 2 - sanatate si protectia mediului

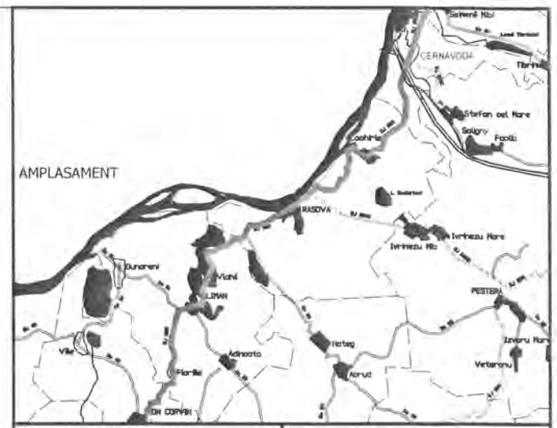

INVESTITOR

Regio

GUVERNUL ROMÂNIEI

JUDEȚUL CONSTANTA

BENEFICIAR

U.A.T. JUDEȚUL CONSTANTA

PROIECTANT:

S.C. GLOBAL SERVICE PROIECT S.R.L.
Str. Ardeleni, nr. 14, Sector 2, Bucuresti
t 021-2109080 f 021-2109080 www.globalproiect.ro

CONSTRUCTOR: Asocierea

S.C. OYL COMPANY HOLDING AG S.R.L.
Sos. Brailei Nr.1, Slobozia, jud. Talomita
t 0243-230.230 f 0243-230.230 www.oylcompanyholding.ro

S.C. ELEKTRA INVEST S.R.L.
Strada Maria Rosetti, nr. 8A, Sector 2, Bucuresti
t 021-634.32.45/44/43 f 021-634.32.46

Verificator de proiect, cerințele A4, B2, D:

Titlu proiect:

"REABILITAREA SI MODERNIZAREA DRUMULUI JUDETEAN DJ 223, TRONSONUL CERNAVODA - RASOVA - ALIMAN - ION CORVIN"

Șef proiect:
dr. ing. Adrian Burlacu

Proiectat	Desenat
Ing. Ionut Panaitescu	Ing. Ana-Maria Cristache

Specialitatea: DRUMURI

Denumire plan:
PLAN DE SITUATIE CU RIDICAREA TOPOGRAFICA DJ 223
Scara: 1:500

Data: Mai 2020	Proiect nr: 470/05.2020	
Plansa nr. 3.265	Faza: P.Th.+D.E.	Rev: 0

PLAN DE SITUATIE CU RIDICAREA TOPOGRAFICA DJ 223

SCARA 1:500

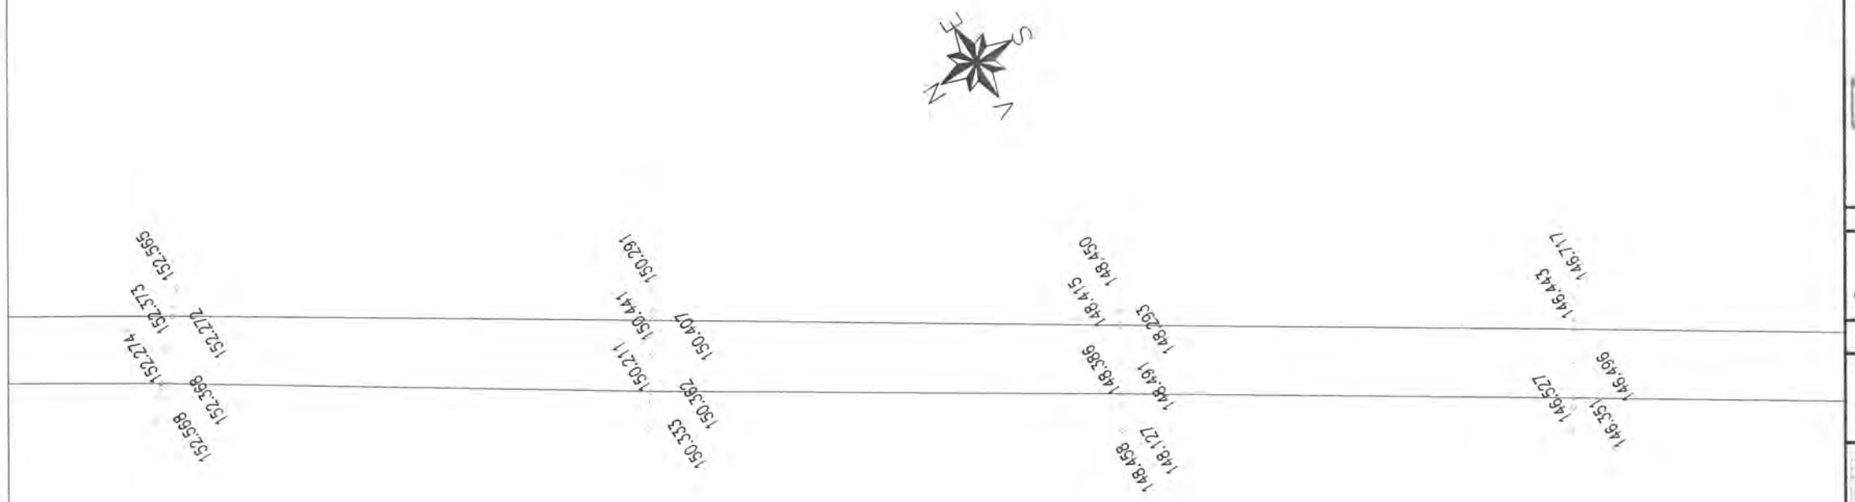

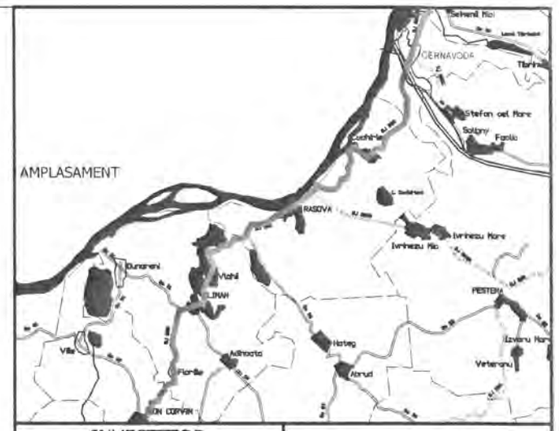

INVESTITOR	BENEFICIAR
Regic Iniciativă locală. Dezvoltare regională. GUVERNUL ROMÂNIEI JUDEȚUL CONSTANTA	U.A.T. JUDEȚUL CONSTANTA

PROIECTANT:

S.C. GLOBAL SERVICE PROIECT S.R.L.
Str. Ardeleni, nr. 14, Sector 2, Bucuresti
t 021-2109080 f 021-2109080 www.globalproiect.ro

CONSTRUCTOR: Asocierea

S.C. OYL COMPANY HOLDING AG S.R.L.
Sos. Brailei Nr.1, Slobozia, jud. Ialomita
t 0243-230.230 f 0243-230.230 www.oylcompanyholding.ro

S.C. ELEKTRA INVEST S.R.L.
Strada Maria Rosetti, nr. 8A, Sector 2, Bucuresti
t 021-634.32.45/44/43 f 021-634.32.46

Verificator de proiect, cerințele A4, B2, D:

Titlu proiect:

"REABILITAREA SI MODERNIZAREA DRUMULUI JUDETEAN DJ 223, TRONSONUL CERNAVODA - RASOVA - ALIMAN - ION CORVIN"

Șef proiect:
dr. ing. Adrian Burlacu

Proiectat	Desenat
Ing. Ionut Panaitescu	Ing. Ana-Maria Cristache

Specialitatea: DRUMURI

Denumire plan:
PLAN DE SITUATIE CU RIDICAREA TOPOGRAFICA DJ 223
Scara: 1:500

Data: Mai 2020	Proiect nr: 470/05.2020	
Plansa nr. 3.266	Faza: P.Th.+D.E.	Rev: 0

Legenda

	Ax existent
	Margine drum existent
	Sant existent
	Podet existent
	Pod existent
	Cladire
	Trotuar
	Parcare
	Conducte
	Acces proprietate
	Parapet metalic existent
	Zid existent
	Limite proprietati
Ⓒ	Camin vizitare canalizare
Ⓐ	Camin vizitare apa
	Pom
	Stalp retea electrica

NOTA
- Clasa de importanta a lucrarii conf. HG. 766/'97 este C2 - lucrari de importanta normala
- Cerinta de calitate conf. HG. 742/2007 este corespunzatoare capitolelor:
- A 4.1 - asigurarea rezistentei si stabilitatii la solicitari statice si dinamice
- B 2.1 - siguranta in exploatare a constructiilor
- D 2 - sanatate si protectia mediului

PLAN DE SITUATIE CU RIDICAREA TOPOGRAFICA DJ 223

SCARA 1:500

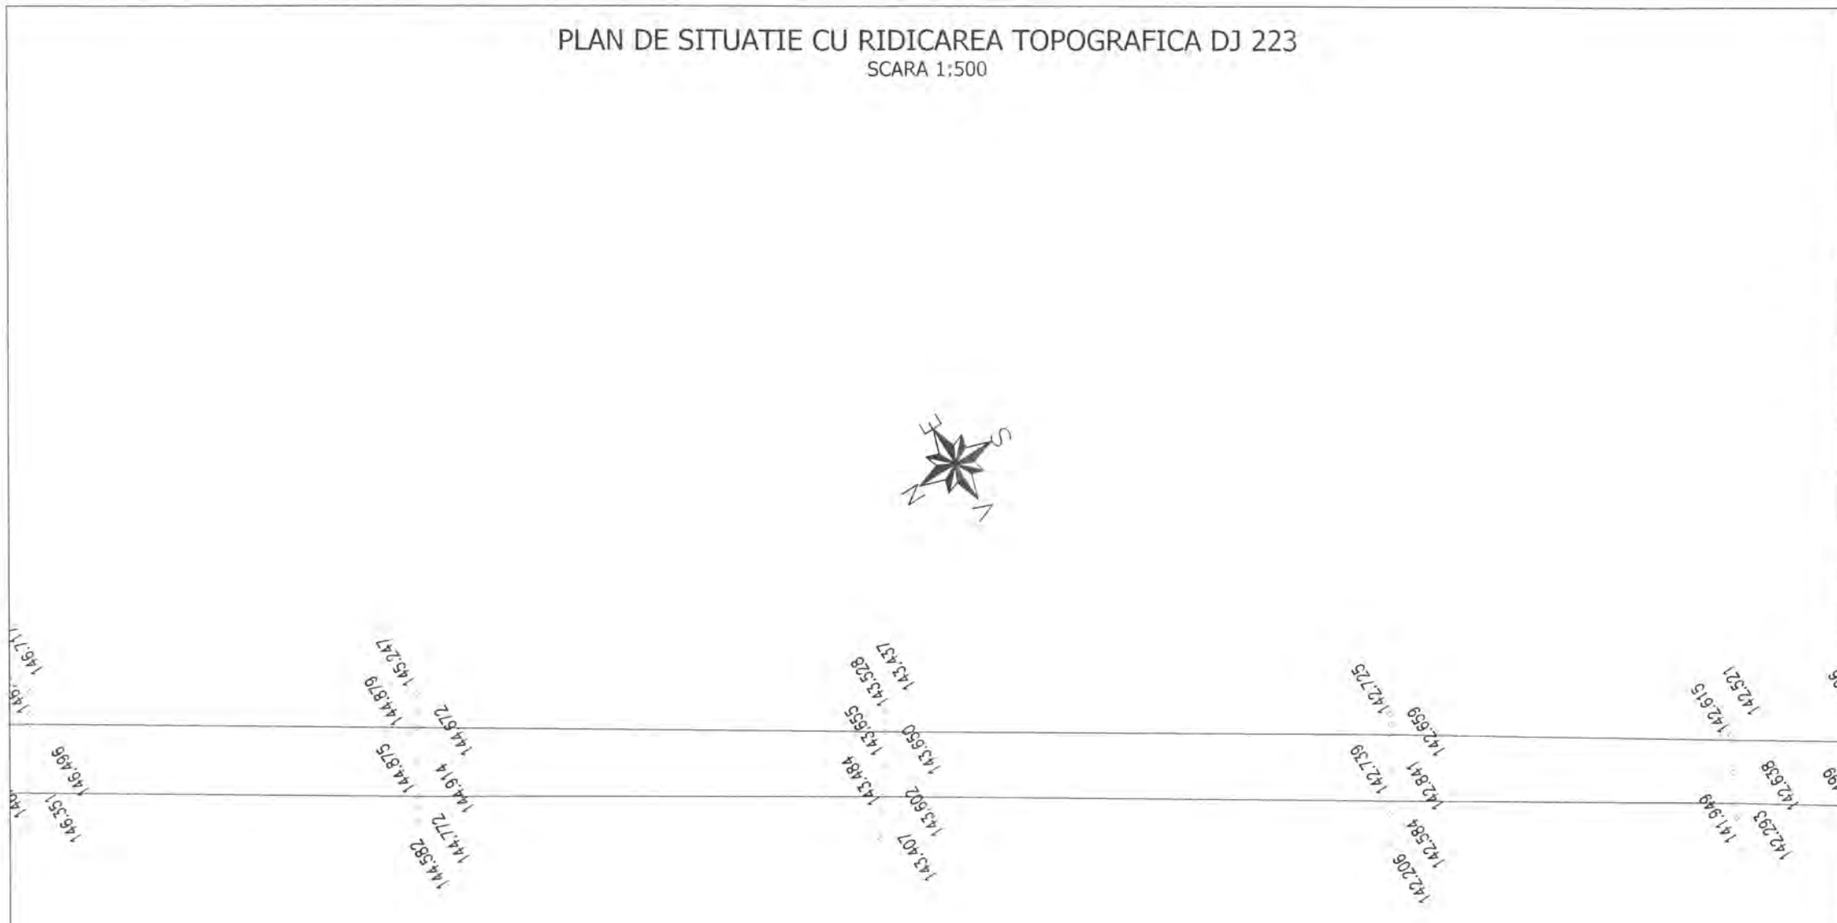

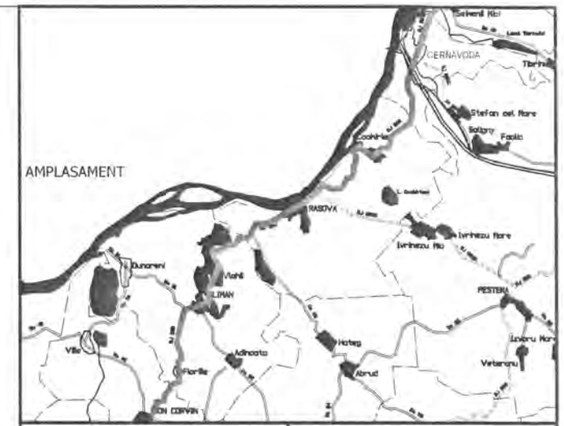

INVESTITOR

Regio

Inițiativă locală. Dezvoltare regională

GUVERNUL ROMÂNIEI

JUDEȚUL CONSTANTA

BENEFICIAR

U.A.T. JUDEȚUL CONSTANTA

PROIECTANT:

S.C. GLOBAL SERVICE PROIECT S.R.L.

Str. Ardeleni, nr. 14, Sector 2, Bucuresti

t 021-2109080 f: 021-2109080 www.globalproiect.ro

CONSTRUCTOR: Asocierea

S.C. OYL COMPANY HOLDING AG S.R.L.

Sos. Brailei Nr.1, Slobozia, jud. Ialomita

t 0243-230.230 f: 0243-230.230 www.oylcompanyholding.ro

S.C. ELEKTRA INVEST S.R.L.

Strada Maria Rosetti, nr. 8A, Sector 2, Bucuresti

t 021-634.32.45/44/43 f: 021-634.32.46

Verificator de proiect, cerințele A4, B2, D:

Legenda

	Ax existent
	Margine drum existent
	Sant existent
	Podet existent
	Pod existent
	Cladire
	Trotuar
	Parcare
	Conducte
	Acces proprietate
	Parapet metalic existent
	Zid existent
	Limite proprietati
Ⓒ	Camin vizitare canalizare
Ⓐ	Camin vizitare apa
	Pom
	Stalp retea electrica

NOTA
- Clasa de importanta a lucrarii conf. HG. 766/'97 este C2 - lucrari de importanta normala
- Cerinta de calitate conf. HG. 742/2007 este corespunzatoare capitolelor:
- A 4.1 - asigurarea rezistentei si stabilitatii la solicitari statice si dinamice
- B 2.1 - siguranta in exploatare a constructiilor
- D 2 - sanatate si protectia mediului

Titlu proiect:

"REABILITAREA SI MODERNIZAREA DRUMULUI JUDETEAN DJ 223, TRONSONUL CERNAVODA - RASOVA - ALIMAN - ION CORVIN"

Șef proiect:
dr. ing. Adrian Burlacu

Proiectat Ing. Ionut Panaitescu	Desenat Ing. Ana-Maria Cristache

Specialitatea: DRUMURI

Denumire plan:
PLAN DE SITUATIE CU RIDICAREA TOPOGRAFICA DJ 223
Scara: 1:500

Data: Mai 2020	Proiect nr: 470/05.2020	
Plansa nr. 3.267	Faza: P.Th.+D.E.	Rev: 0

PLAN DE SITUATIE CU RIDICAREA TOPOGRAFICA DJ 223

SCARA 1:500

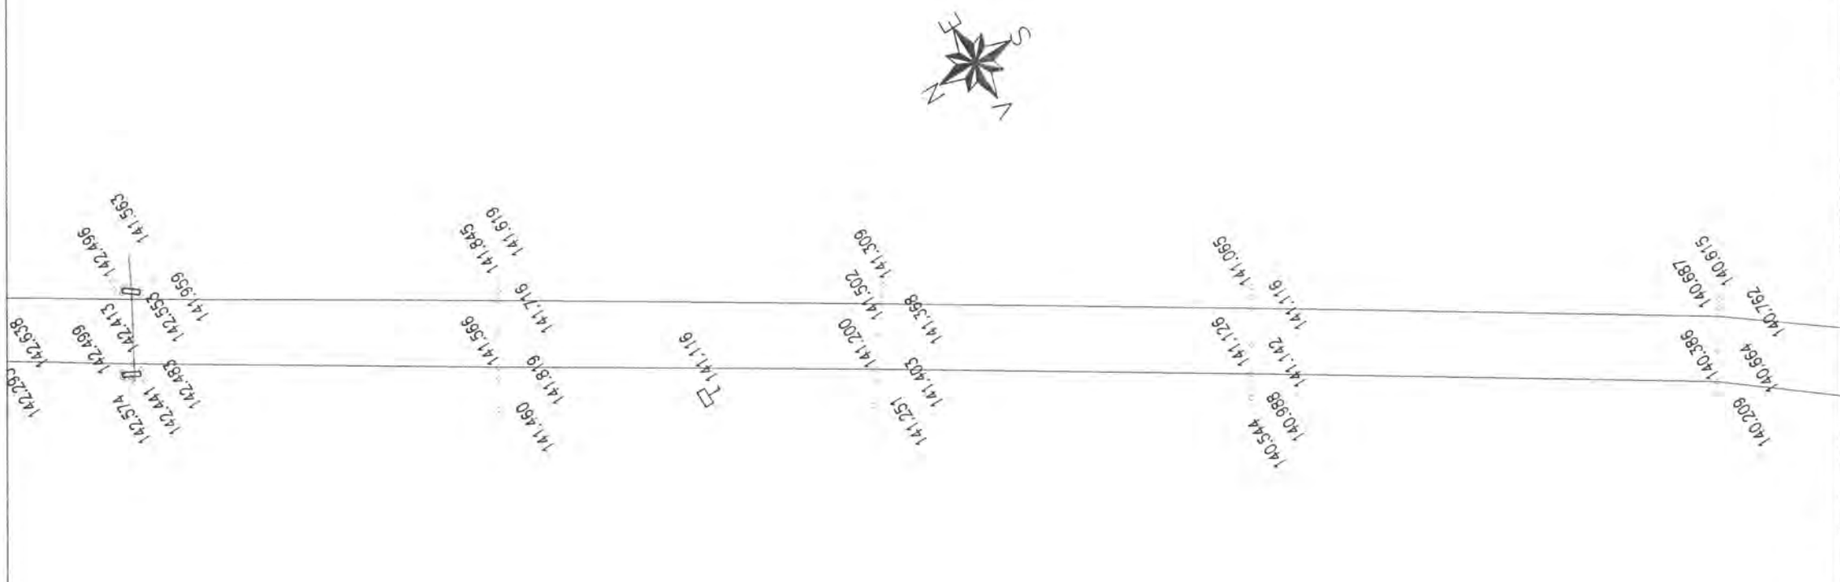

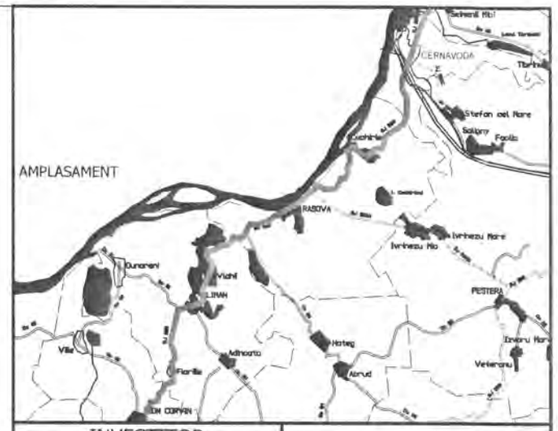

INVESTITOR	BENEFICIAR
Regio – Inițiativă locală. Dezvoltare regională GUVERNUL ROMÂNIEI JUDEȚUL CONSTANTA	U.A.T. JUDEȚUL CONSTANTA

PROIECTANT:

S.C. GLOBAL SERVICE PROIECT S.R.L.
Str. Ardeleni, nr. 14, Sector 2, Bucuresti
t 021-2109080 f 021-2109080 www.globalproiect.ro

CONSTRUCTOR: Asocierea

S.C. OYL COMPANY HOLDING AG S.R.L.
Sos. Brailei Nr.1, Slobozia, jud. Ialomita
t 0243-230.230 f 0243-230.230 www.oylcompanyholding.ro

S.C. ELEKTRA INVEST S.R.L.
Strada Maria Rosetti, nr. 8A, Sector 2, Bucuresti
t 021-634.32.45/44/43 f 021-634.32.46

Verificator de proiect, cerințele A4, B2, D:

NOTA
- Clasa de importanta a lucrarii conf. HG. 766/'97 este C2 - lucrari de importanta normala
- Cerinta de calitate conf. HG. 742/2007 este corespunzatoare capitolelor:
- A 4.1 - asigurarea rezistentei si stabilitatii la solicitari statice si dinamice
- B 2.1 - siguranta in exploatare a constructiilor
- D 2 - sanatate si protectia mediului

Legenda

	Ax existent
	Margine drum existent
	Sant existent
	Podet existent
	Pod existent
	Cladire
	Trotuar
	Parcare
	Conducte
	Acces proprietate
	Parapet metalic existent
	Zid existent
	Limite proprietati
Ⓒ	Camin vizitare canalizare
Ⓐ	Camin vizitare apa
	Pom
	Stalp retea electrica

Titlu proiect:

"REABILITAREA SI MODERNIZAREA DRUMULUI JUDETEAN DJ 223, TRONSONUL CERNAVODA - RASOVA - ALIMAN - ION CORVIN"

Șef proiect:
dr. ing. Adrian Burlacu

Proiectat	Desenat
Ing. Ionut Panaitescu	Ing. Ana-Maria Cristache

Specialitatea: DRUMURI

Denumire plan:
PLAN DE SITUATIE CU RIDICAREA TOPOGRAFICA DJ 223
Scara: 1:500

Data: Mai 2020	Proiect nr: 470/05.2020	
Plansa nr. 3.268	Faza: P.Th.+D.E.	Rev: 0

PLAN DE SITUATIE CU RIDICAREA TOPOGRAFICA DJ 223

SCARA 1:500

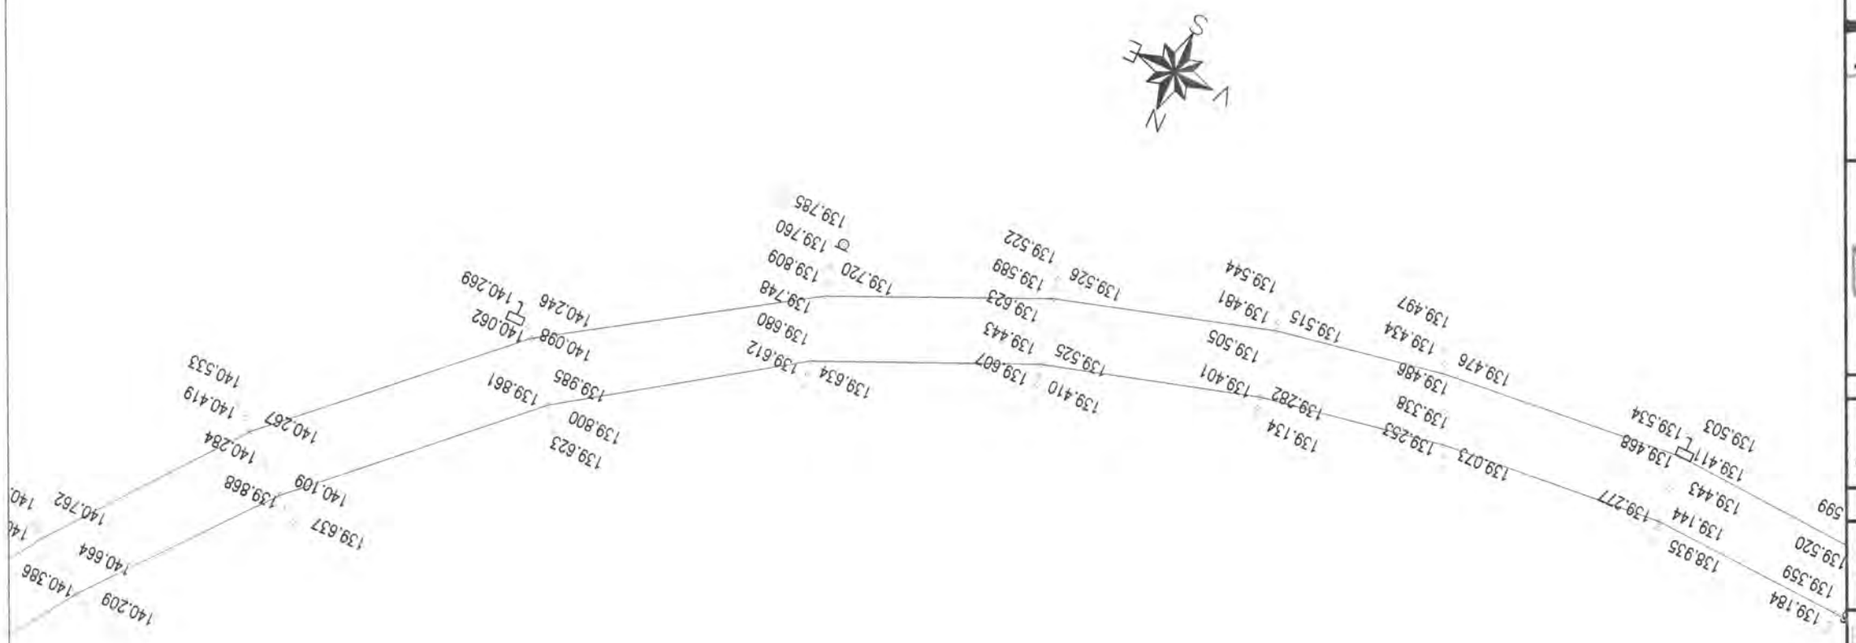

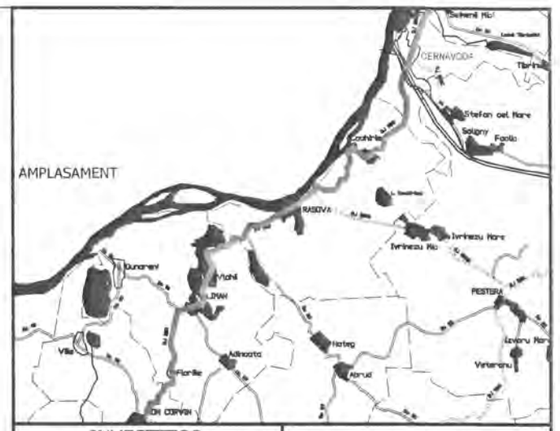

INVESTITOR	BENEFICIAR
Regio GUVERNUL ROMÂNIEI JUDEȚUL CONSTANTA	U.A.T. JUDEȚUL CONSTANTA

PROIECTANT:

S.C. GLOBAL SERVICE PROIECT S.R.L.
Str. Ardeleni, nr. 14, Sector 2, Bucuresti
t 021-2109080 f 021-2109080 www.globalproiect.ro

CONSTRUCTOR: Asocierea

S.C. OYL COMPANY HOLDING AG S.R.L.
Sos. Brailei Nr.1, Slobozia, jud. Ialomita
t 0243-230.230 f 0243-230.230 www.oylcompanyholding.ro

S.C. ELEKTRA INVEST S.R.L.
Strada Maria Rosetti, nr. 8A, Sector 2, Bucuresti
t 021-634.32.45/44/43 f 021-634.32.46

Verificator de proiect, cerințele A4, B2, D:

Legenda

	Ax existent
	Margine drum existent
	Sant existent
	Podet existent
	Pod existent
	Cladire
	Trotuar
	Parcare
	Conducte
	Acces proprietate
	Parapet metalic existent
	Zid existent
	Limite proprietati
Ⓒ	Camin vizitare canalizare
Ⓐ	Camin vizitare apa
	Pom
	Stalp retea electrica

NOTA
- Clasa de importanta a lucrarii conf. HG. 766/'97 este C2 - lucrari de importanta normala
- Cerinta de calitate conf. HG. 742/2007 este corespunzatoare capitolelor:
- A 4.1 - asigurarea rezistentei si stabilitatii la solicitari statice si dinamice
- B 2.1 - siguranta in exploatare a constructiilor
- D 2 - sanatate si protectia mediului

Titlu proiect:

"REABILITAREA SI MODERNIZAREA DRUMULUI JUDETEAN DJ 223, TRONSONUL CERNAVODA - RASOVA - ALIMAN - ION CORVIN"

Șef proiect:
dr. ing. Adrian Burlacu

Proiectat	Desenat
Ing. Ionut Panaitescu	Ing. Ana-Maria Cristache

Specialitatea: DRUMURI

Denumire plan:
PLAN DE SITUATIE CU RIDICAREA TOPOGRAFICA DJ 223
Scara: 1:500

Data: Mai 2020	Proiect nr: 470/05.2020	
Plansa nr. 3.269	Faza: P.Th.+D.E.	Rev: 0

PLAN DE SITUATIE CU RIDICAREA TOPOGRAFICA DJ 223

SCARA 1:500

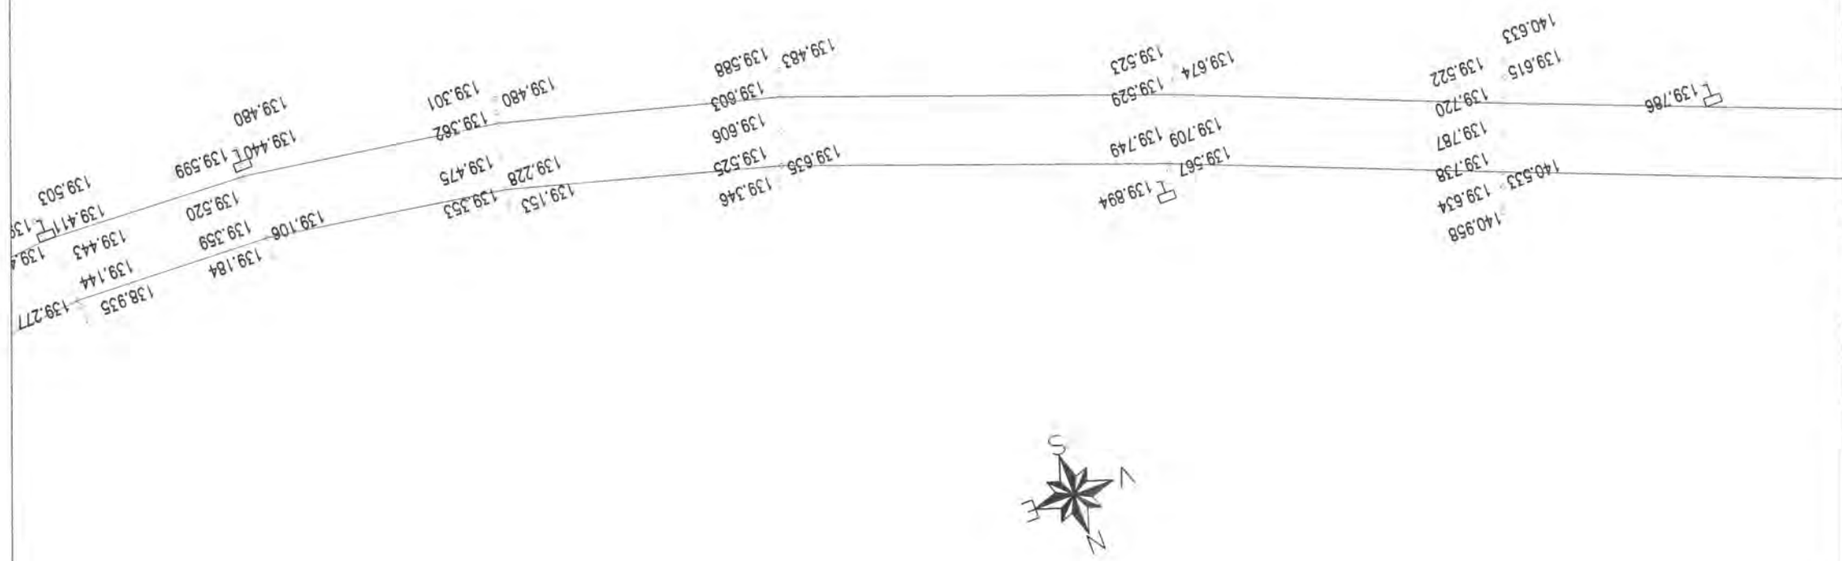

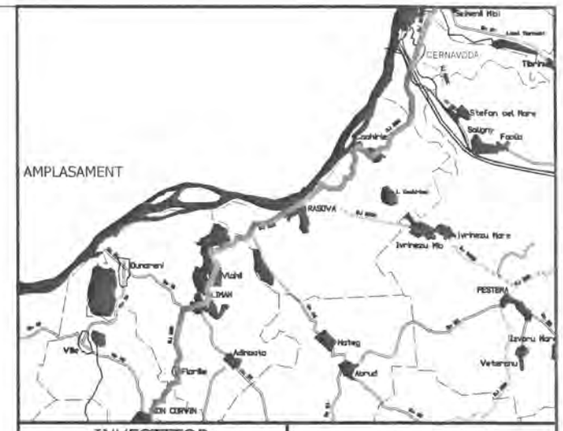

INVESTITOR	BENEFICIAR
Regie — Iniciativă locală. Dezvoltare regională.	
GUVERNUL ROMÂNIEI	
JUDEȚUL CONSTANTA	U.A.T. JUDEȚUL CONSTANTA

PROIECTANT:

S.C. GLOBAL SERVICE PROIECT S.R.L.
Str. Ardeleni, nr. 14, Sector 2, Bucuresti
t 021-2109080 f: 021-2109080 www.globalproiect.ro

CONSTRUCTOR: Asocierea

S.C. OYL COMPANY HOLDING AG S.R.L.
Sos. Brailei Nr.1, Slobozia, jud. Ialomita
t 0243-230.230 f: 0243-230.230 www.oylcompanyholding.ro

S.C. ELEKTRA INVEST S.R.L.
Strada Maria Rosetti, nr. 8A, Sector 2, Bucuresti
t 021-634.32.45/44/43 f: 021-634.32.46

Verificator de proiect, cerințele A4, B2, D:

Legenda

	Ax existent
	Margine drum existent
	Sant existent
	Podet existent
	Pod existent
	Cladire
	Trotuar
	Parcare
	Conducte
	Acces proprietate
	Parapet metalic existent
	Zid existent
	Limite proprietati
Ⓒ	Camin vizitare canalizare
Ⓐ	Camin vizitare apa
	Pom
	Stalp retea electrica

NOTA
- Clasa de importanta a lucrarii conf. HG. 766/'97 este C2 - lucrari de importanta normala
- Cerinta de calitate conf. HG. 742/2007 este corespunzatoare capitolelor:
- A 4.1 - asigurarea rezistentei si stabilitatii la solicitari statice si dinamice
- B 2.1 - siguranta in exploatare a constructiilor
- D 2 - sanatate si protectia mediului

Titlu proiect:

"REABILITAREA SI MODERNIZAREA DRUMULUI JUDETEAN DJ 223, TRONSONUL CERNAVODA - RASOVA - ALIMAN - ION CORVIN"

Șef proiect:
dr. ing. Adrian Burlacu

Proiectat	Desenat
Ing. Ionut Panaitescu	Ing. Ana-Maria Cristache

Specialitatea: DRUMURI

Denumire plan:
PLAN DE SITUATIE CU RIDICAREA TOPOGRAFICA DJ 223
Scara: 1:500

Data: Mai 2020	Proiect nr: 470/05.2020	
Plansa nr. 3.270	Faza: P.Th.+D.E.	Rev: 0

PLAN DE SITUATIE CU RIDICAREA TOPOGRAFICA DJ 223

SCARA 1:500

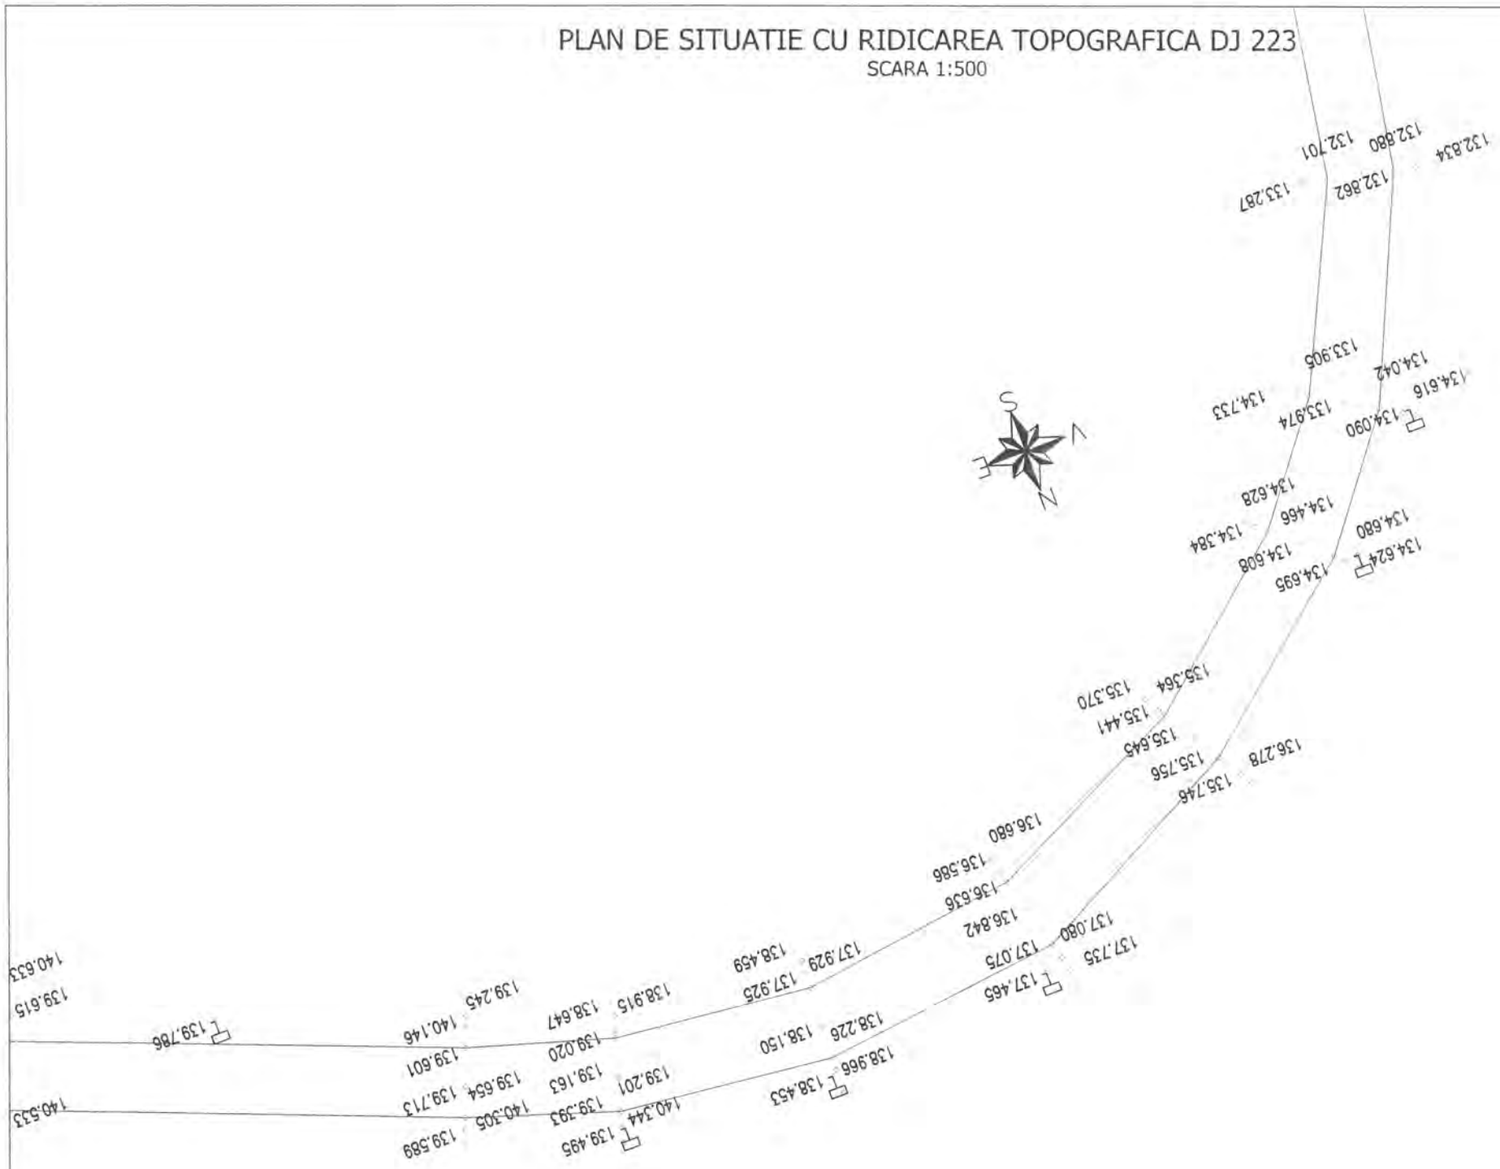

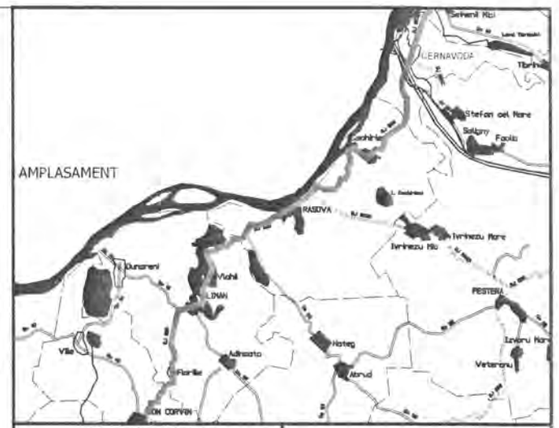

INVESTITOR	BENEFICIAR
Regio – Inițiativă locală. Dezvoltare regională	
GUVERNUL ROMÂNIEI	
JUDEȚUL CONSTANTA	U.A.T. JUDEȚUL CONSTANTA

PROIECTANT:

S.C. GLOBAL SERVICE PROIECT S.R.L.
Str. Ardeleni, nr. 14, Sector 2, Bucuresti
t 021-2109080 f 021-2109080 www.globalproiect.ro

CONSTRUCTOR: Asocierea

S.C. OYL COMPANY HOLDING AG S.R.L.
Sos. Brailei Nr.1, Slobozia, Jud. Ialomita
t 0243-230.230 f 0243-230.230 www.oylcompanyholding.ro

S.C. ELEKTRA INVEST S.R.L.
Strada Maria Rosetti, nr. 8A, Sector 2, Bucuresti
t 021-634.32.45/44/43 f 021-634.32.46

Verificator de proiect, cerințele A4, B2, D:

Legenda

	Ax existent
	Margine drum existent
	Sant existent
	Podet existent
	Pod existent
	Cladire
	Trotuar
	Parcare
	Conducte
	Acces proprietate
	Parapet metalic existent
	Zid existent
	Limite proprietati
Ⓒ	Camin vizitare canalizare
Ⓐ	Camin vizitare apa
	Pom
	Stalp retea electrica

NOTA
- Clasa de importanta a lucrarii conf. HG. 766/'97 este C2 - lucrari de importanta normala
- Cerinta de calitate conf. HG. 742/2007 este corespunzatoare capitolelor:
- A 4.1 - asigurarea rezistentei si stabilitatii la solicitari statice si dinamice
- B 2.1 - siguranta in exploatare a constructiilor
- D 2 - sanatate si protectia mediului

Titlu proiect:

"REABILITAREA SI MODERNIZAREA DRUMULUI JUDETEAN DJ 223, TRONSONUL CERNAVODA - RASOVA - ALIMAN - ION CORVIN"

Șef proiect:
dr. ing. Adrian Burlacu

Proiectat	Desenat
Ing. Ionut Panaitescu	Ing. Ana-Maria Cristache

Specialitatea: DRUMURI

Denumire plan:
PLAN DE SITUATIE CU RIDICAREA TOPOGRAFICA DJ 223
Scara: 1:500

Data: Mai 2020	Proiect nr: 470/05.2020	
Plansa nr. 3.271	Faza: P.Th.+D.E.	Rev: 0

PLAN DE SITUATIE CU RIDICAREA TOPOGRAFICA DJ 223

SCARA 1:500

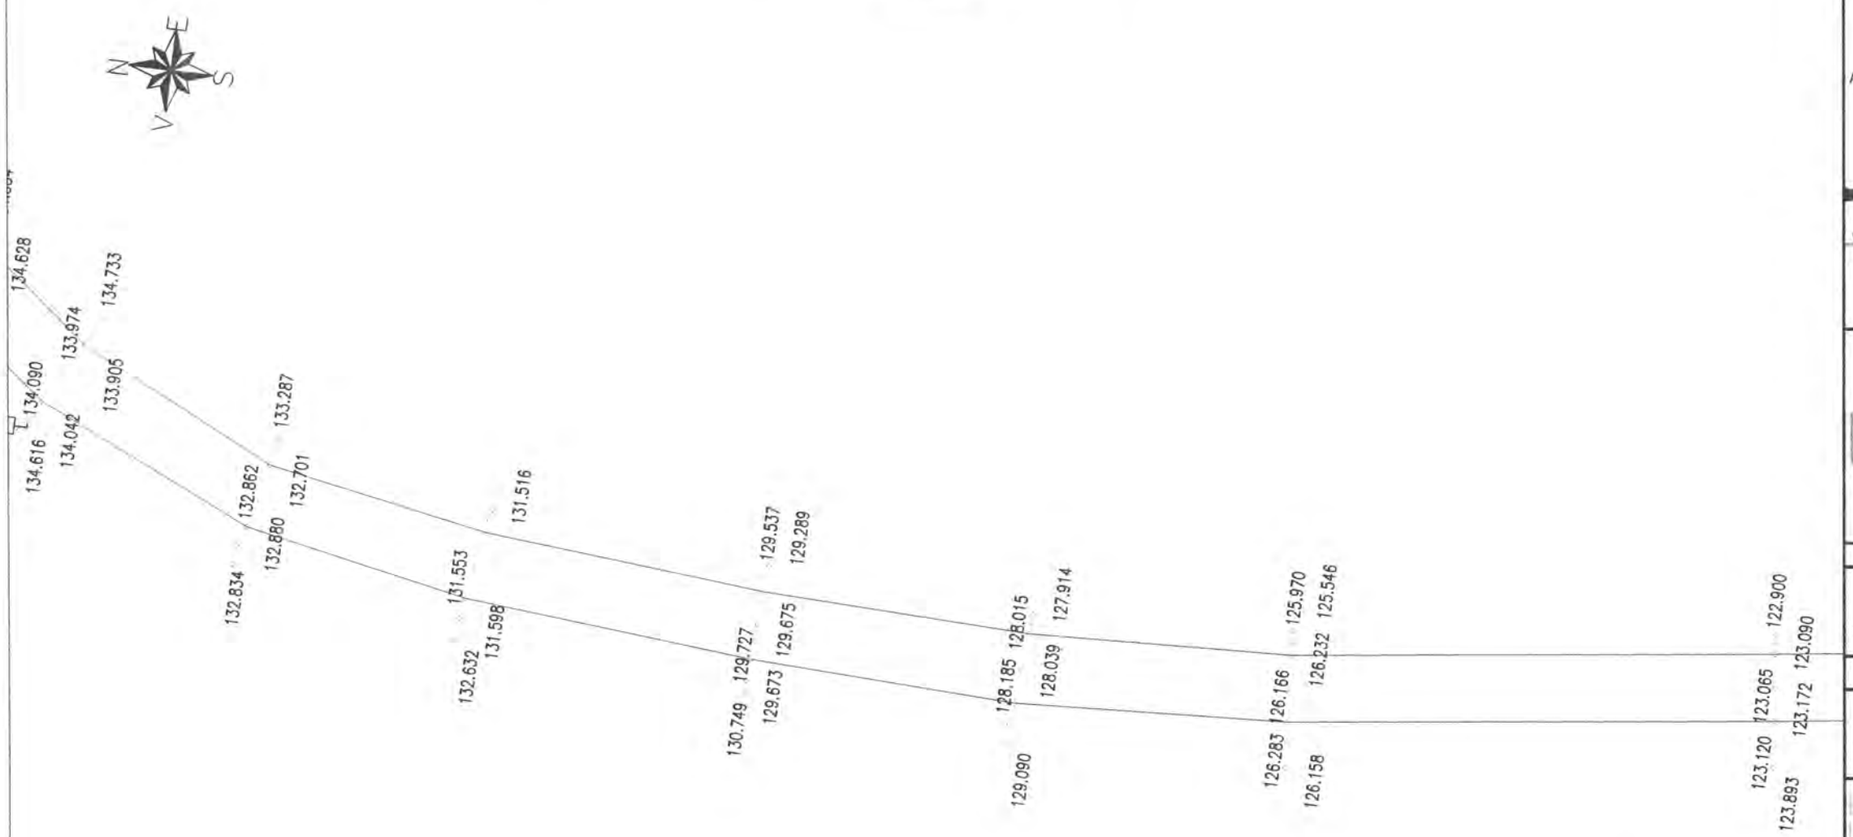

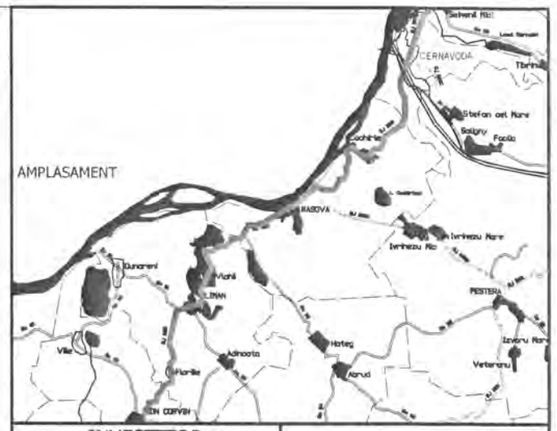

INVESTITOR

Regio

GUVERNUL ROMÂNIEI

JUDEȚUL CONSTANTA

BENEFICIAR

U.A.T. JUDEȚUL CONSTANTA

PROIECTANT:

S.C. GLOBAL SERVICE PROIECT S.R.L.

Str. Ardeleni, nr. 14, Sector 2, Bucuresti

t 021-2109080 f: 021-2109080 www.globalproiect.ro

CONSTRUCTOR: Asocierea

S.C. OYL COMPANY HOLDING AG S.R.L.

Sos. Brailei Nr.1, Slobozia, jud. Ialomita

t 0243-230.230 f: 0243-230.230 www.oylcompanyholding.ro

S.C. ELEKTRA INVEST S.R.L.

Strada Maria Rosetti, nr. 8A, Sector 2, Bucuresti

t 021-634.32.45/44/43 f: 021-634.32.46

Verificator de proiect, cerințele A4, B2, D:

NOTA
- Clasa de importanta a lucrarii conf. HG. 766/'97 este C2 - lucrari de importanta normala
- Cerinta de calitate conf. HG. 742/2007 este corespunzatoare capitolelor:
- A 4.1 - asigurarea rezistentei si stabilitatii la solicitari statice si dinamice
- B 2.1 - siguranta in exploatare a constructiilor
- D 2 - sanatate si protectia mediului

Legenda

	Ax existent
	Margine drum existent
	Sant existent
	Podet existent
	Pod existent
	Cladire
	Trotuar
	Parcare
	Conducte
	Acces proprietate
	Parapet metalic existent
	Zid existent
	Limite proprietati
Ⓒ	Camin vizitare canalizare
Ⓐ	Camin vizitare apa
	Pom
	Stalp retea electrica

Titlu proiect:

"REABILITAREA SI MODERNIZAREA DRUMULUI JUDETEAN DJ 223, TRONSONUL CERNAVODA - RASOVA - ALIMAN - ION CORVIN"

Șef proiect:
dr. ing. Adrian Burlacu

Proiectat Ing. Ionut Panaitescu		Desenat Ing. Ana-Maria Cristache	

Specialitatea: DRUMURI

Denumire plan:
PLAN DE SITUATIE CU RIDICAREA TOPOGRAFICA DJ 223
Scara: 1:500

Data: Mai 2020	Proiect nr: 470/05.2020	
Plansa nr. 3.272	Faza: P.Th.+D.E.	Rev: 0

PLAN DE SITUATIE CU RIDICAREA TOPOGRAFICA DJ 223

SCARA 1:500

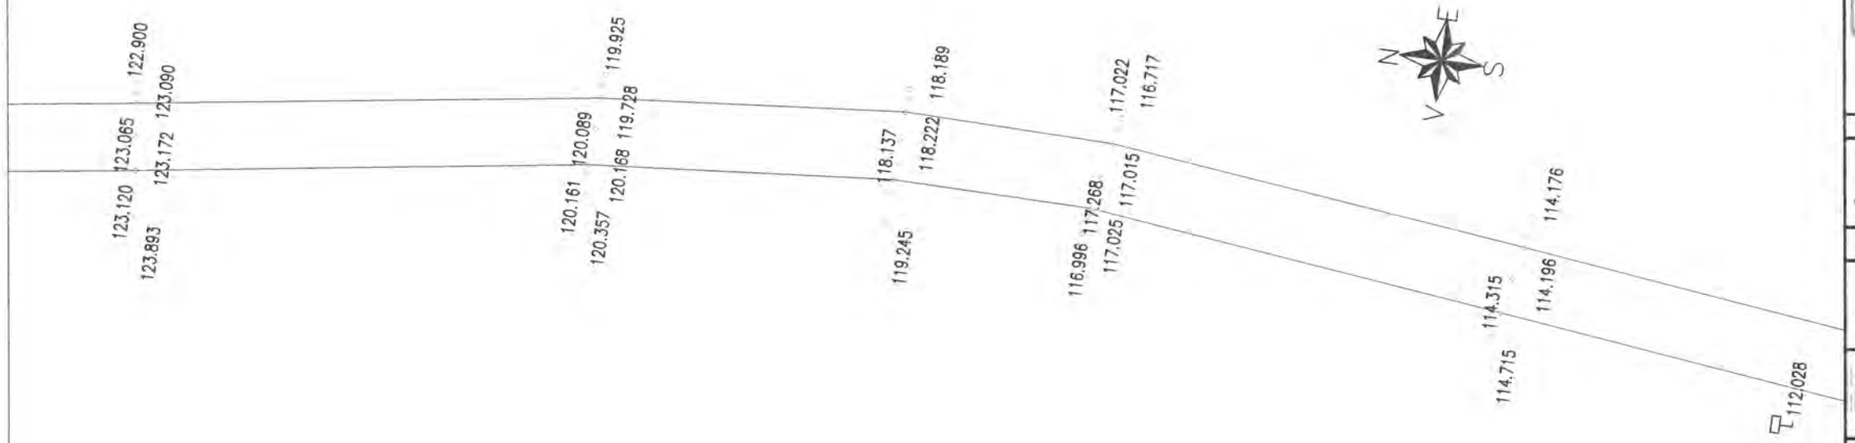

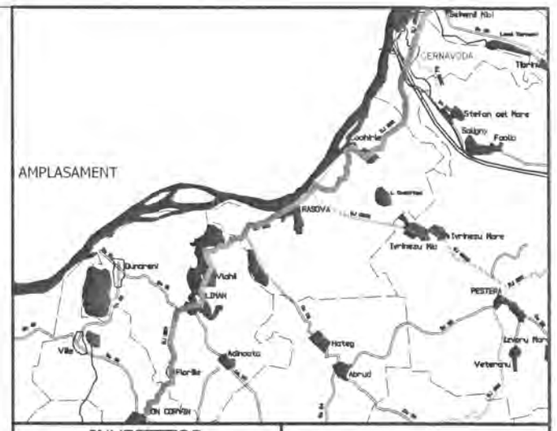

INVESTITOR	BENEFICIAR
Regie – Inițiativă locală. Dezvoltare regională	
GUVERNUL ROMÂNIEI	
JUDEȚUL CONSTANTA	U.A.T. JUDEȚUL CONSTANTA

PROIECTANT:

S.C. GLOBAL SERVICE PROIECT S.R.L.
Str. Ardeleni, nr. 14, Sector 2, Bucuresti
t 021-2109080 f: 021-2109080 www.globalproiect.ro

CONSTRUCTOR: Asocierea

S.C. OYL COMPANY HOLDING AG S.R.L.
Sos. Brailei Nr.1, Slobozia, jud. Talomita
t 0243-230.230 f: 0243-230.230 www.oylcompanyholding.ro

S.C. ELEKTRA INVEST S.R.L.
Strada Maria Rosetti, nr. 8A, Sector 2, Bucuresti
t 021-634.32.45/44/43 f: 021-634.32.46

Verificator de proiect, cerințele A4, B2, D:

Legenda

	Ax existent
	Margine drum existent
	Sant existent
	Podet existent
	Pod existent
	Cladire
	Trotuar
	Parcare
	Conducte
	Acces proprietate
	Parapet metalic existent
	Zid existent
	Limite proprietati
Ⓒ	Camin vizitare canalizare
Ⓐ	Camin vizitare apa
	Pom
	Stalp retea electrica

NOTA
- Clasa de importanta a lucrarii conf. HG. 766/'97 este C2 - lucrari de importanta normala
- Cerinta de calitate conf. HG. 742/2007 este corespunzatoare capitolelor:
- A 4.1 - asigurarea rezistentei si stabilitatii la solicitari statice si dinamice
- B 2.1 - siguranta in exploatare a constructiilor
- D 2 - sanatate si protectia mediului

Titlu proiect:

"REABILITAREA SI MODERNIZAREA DRUMULUI JUDETEAN DJ 223, TRONSONUL CERNAVODA - RASOVA - ALIMAN - ION CORVIN"

Șef proiect:
dr. ing. Adrian Burlacu

Proiectat	Desenat
Ing. Ionut Panaitescu	Ing. Ana-Maria Cristache

Specialitatea: DRUMURI

Denumire plan:
PLAN DE SITUATIE CU RIDICAREA TOPOGRAFICA DJ 223
Scara: 1:500

Data: Mai 2020	Proiect nr: 470/05.2020	
Plansa nr. 3.273	Faza: P.Th.+D.E.	Rev: 0

PLAN DE SITUATIE CU RIDICAREA TOPOGRAFICA DJ 223

SCARA 1:500

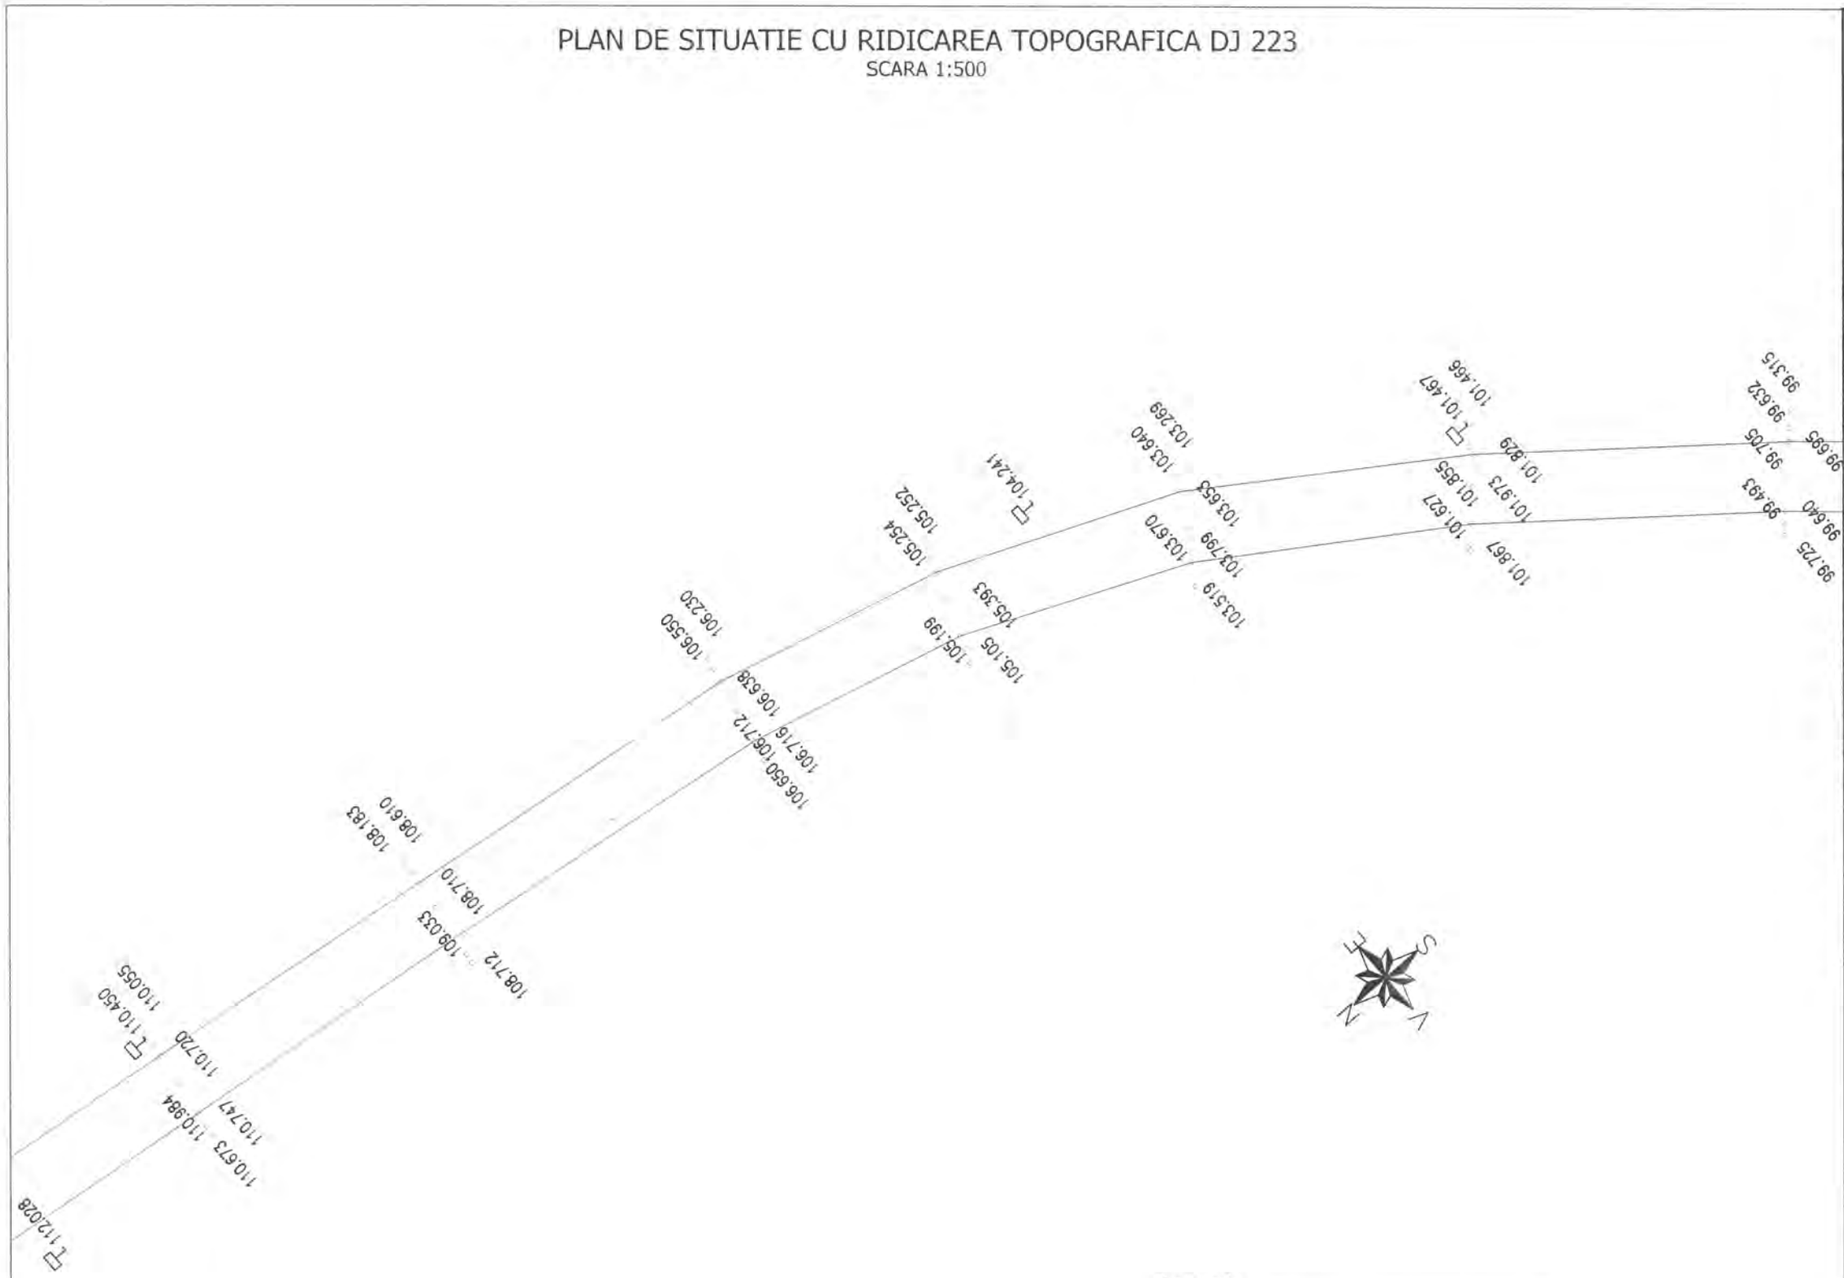

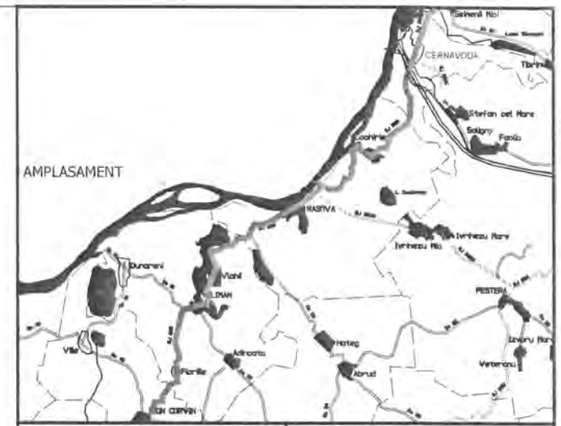

INVESTITOR	BENEFICIAR
Regie — Inițiativă locală. Dezvoltare regională.	
GUVERNUL ROMÂNIEI	
JUDEȚUL CONSTANTA	U.A.T. JUDEȚUL CONSTANTA

PROIECTANT:

S.C. GLOBAL SERVICE PROIECT S.R.L.
Str. Ardeleni, nr. 14, Sector 2, Bucuresti
t 021-2109080 f 021-2109080 www.globalproiect.ro

CONSTRUCTOR: Asocierea

S.C. OYL COMPANY HOLDING AG S.R.L.
Sos. Brailei Nr.1, Slobozia, jud. Talomita
t 0243-230.230 f 0243-230.230 www.oylcompanyholding.ro

S.C. ELEKTRA INVEST S.R.L.
Strada Maria Rosetti, nr. 8A, Sector 2, Bucuresti
t 021-634.32.45/44/43 f 021-634.32.46

Verificator de proiect, cerințele A4, B2, D:

Titlu proiect:

"REABILITAREA SI MODERNIZAREA DRUMULUI JUDETEAN DJ 223, TRONSONUL CERNAVODA - RASOVA - ALIMAN - ION CORVIN"

Șef proiect: dr. ing. Adrian Burlacu

Proiectat	Desenat
Ing. Ionut Panaitescu	Ing. Ana-Maria Cristache

Specialitatea: DRUMURI

Denumire plan: PLAN DE SITUATIE CU RIDICAREA TOPOGRAFICA DJ 223

Scara: 1:500

Data: Mai 2020	Proiect nr: 470/05.2020	
Plansa nr. 3.274	Faza: P.Th.+D.E.	Rev: 0

NOTA
- Clasa de importanta a lucrarii conf. HG. 766/'97 este C2 - lucrari de importanta normala
- Cerinta de calitate conf. HG. 742/2007 este corespunzatoare capitolelor:
- A 4.1 - asigurarea rezistentei si stabilitatii la solicitari statice si dinamice
- B 2.1 - siguranta in exploatare a constructiilor
- D 2 - sanatate si protectia mediului

Legenda

	Ax existent
	Margine drum existent
	Sant existent
	Podet existent
	Pod existent
	Cladire
	Trotuar
	Parcare
	Conducte
	Acces proprietate
	Parapet metalic existent
	Zid existent
	Limite proprietati
Ⓒ	Camin vizitare canalizare
Ⓐ	Camin vizitare apa
	Pom
	Stalp retea electrica

PLAN DE SITUATIE CU RIDICAREA TOPOGRAFICA DJ 223

SCARA 1:500

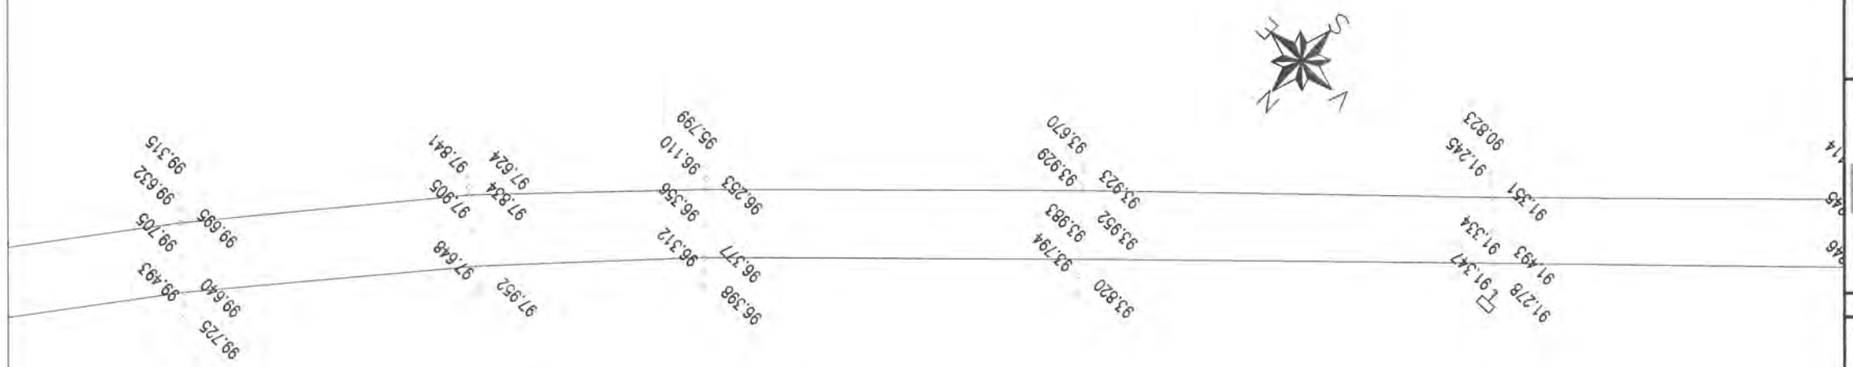

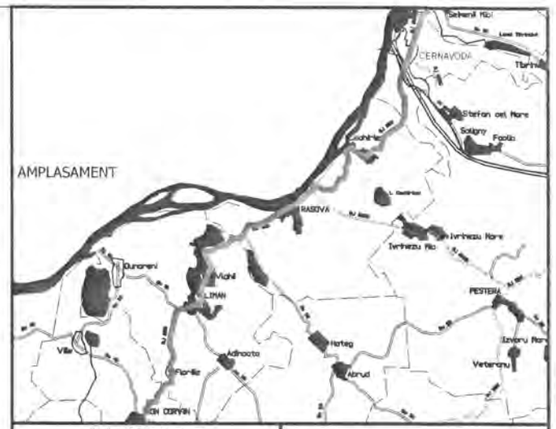

INVESTITOR	BENEFICIAR
Regio GUVERNUL ROMÂNIEI JUDEȚUL CONSTANTA	U.A.T. JUDEȚUL CONSTANTA

PROIECTANT:

S.C. GLOBAL SERVICE PROIECT S.R.L.
Str. Ardeleni, nr. 14, Sector 2, Bucuresti
t 021-2109080 f: 021-2109080 www.globalproiect.ro

CONSTRUCTOR: Asocierea

S.C. OYL COMPANY HOLDING AG S.R.L.
Sos. Brailei Nr.1, Slobozia, jud. Ialomita
t 0243-230.230 f: 0243-230.230 www.oylcompanyholding.ro

S.C. ELEKTRA INVEST S.R.L.
Strada Maria Rosetti, nr. 8A, Sector 2, Bucuresti
t 021-634.32.45/44/43 f: 021-634.32.46

Verificator de proiect, cerințele A4, B2, D:

Legenda

	Ax existent
	Margine drum existent
	Sant existent
	Podet existent
	Pod existent
	Cladire
	Trotuar
	Parcare
	Conducte
	Acces proprietate
	Parapet metalic existent
	Zid existent
	Limite proprietati
Ⓒ	Camin vizitare canalizare
Ⓐ	Camin vizitare apa
	Pom
	Stalp retea electrica

NOTA
- Clasa de importanta a lucrarii conf. HG. 766/'97 este C2 - lucrari de importanta normala
- Cerinta de calitate conf. HG. 742/2007 este corespunzatoare capitolelor:
- A 4.1 - asigurarea rezistentei si stabilitatii la solicitari statice si dinamice
- B 2.1 - siguranta in exploatare a constructiilor
- D 2 - sanatate si protectia mediului

Titlu proiect:

"REABILITAREA SI MODERNIZAREA DRUMULUI JUDETEAN DJ 223, TRONSONUL CERNAVODA - RASOVA - ALIMAN - ION CORVIN"

Sef proiect:
dr. ing. Adrian Burlacu

Proiectat	Desenat
Ing. Ionut Panaitescu	Ing. Ana-Maria Cristache

Specialitatea: DRUMURI

Denumire plan:
PLAN DE SITUATIE CU RIDICAREA TOPOGRAFICA DJ 223
Scara: 1:500

Data: Mai 2020	Proiect nr: 470/05.2020	
Plansa nr. 3.275	Faza: P.Th.+D.E.	Rev: 0

PLAN DE SITUATIE CU RIDICAREA TOPOGRAFICA DJ 223

SCARA 1:500

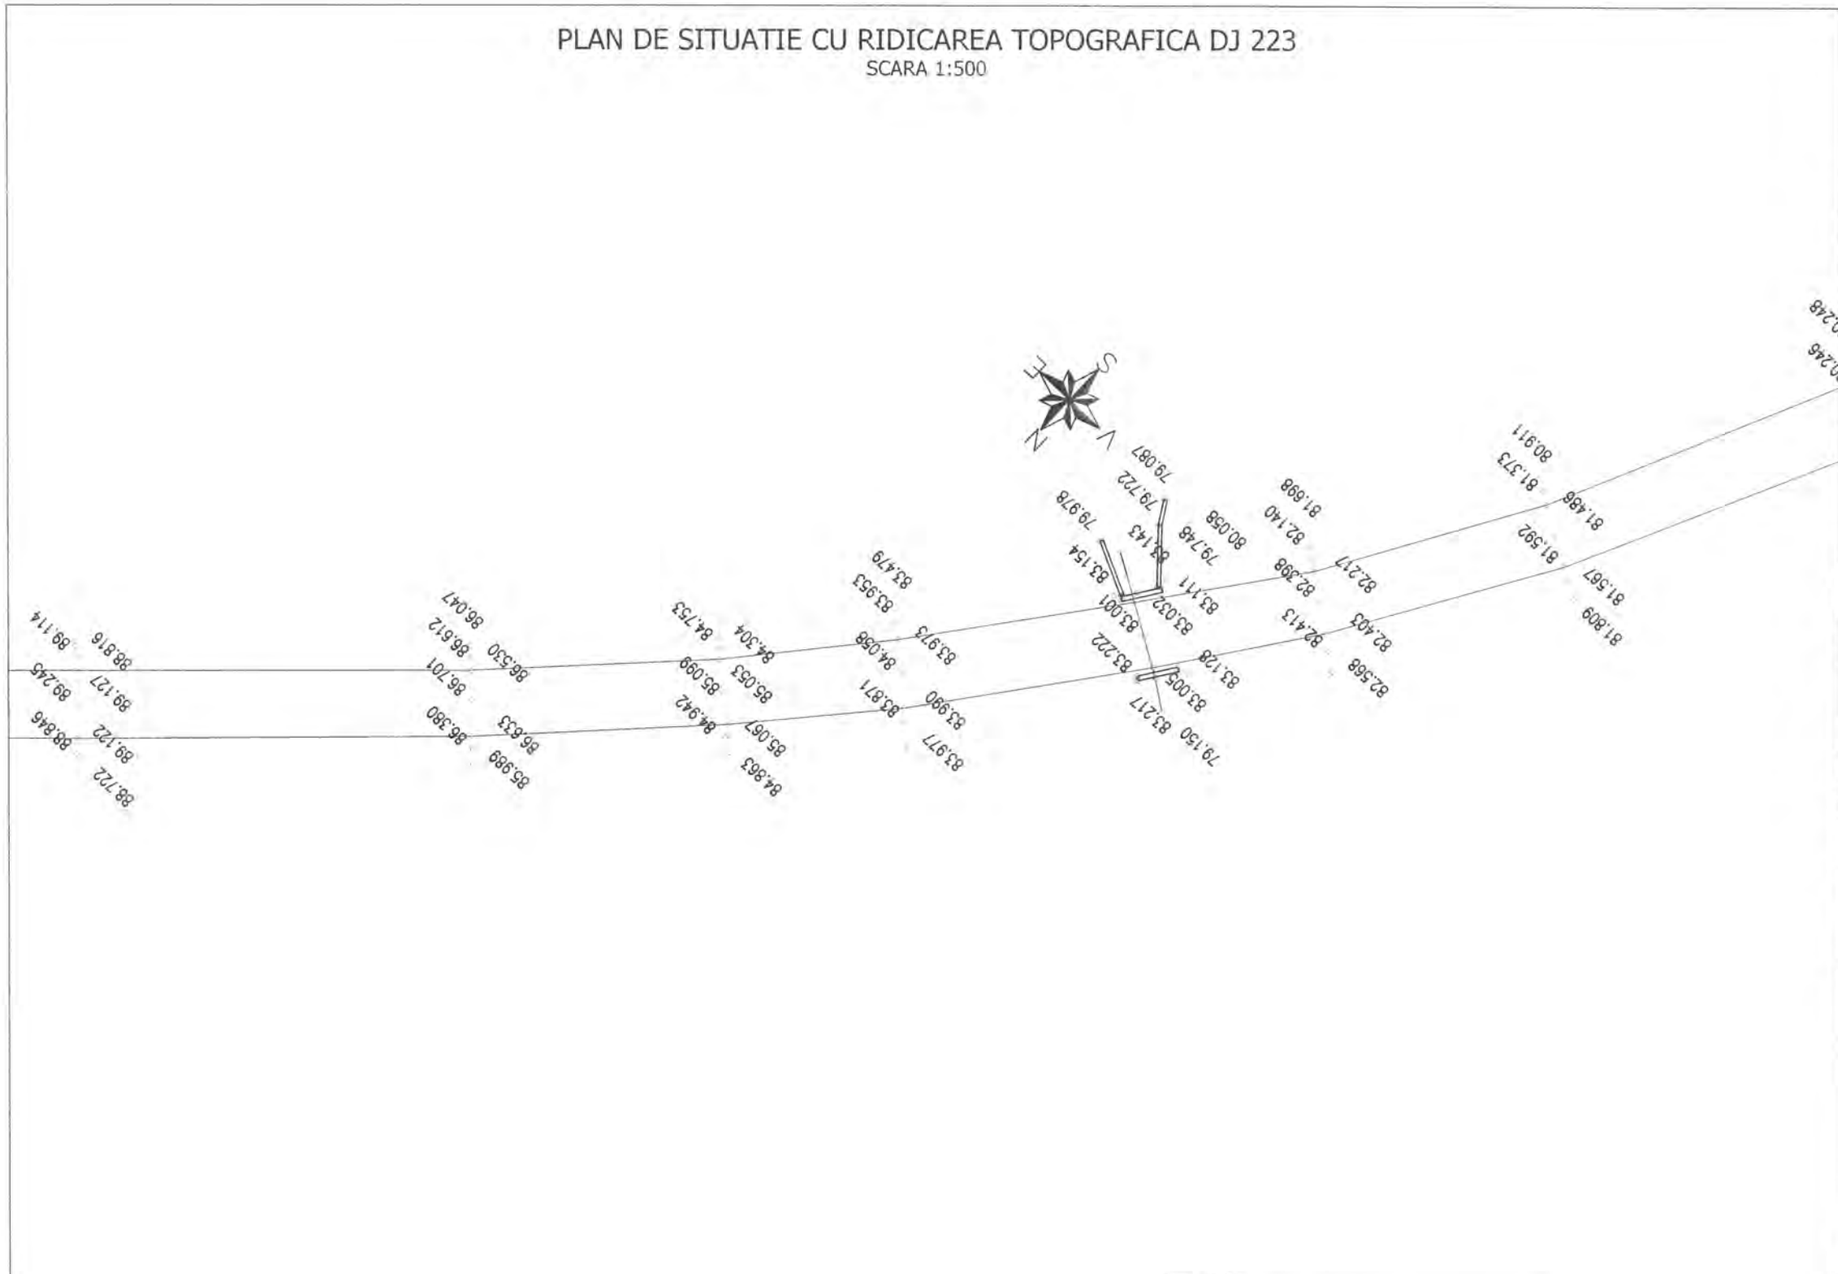

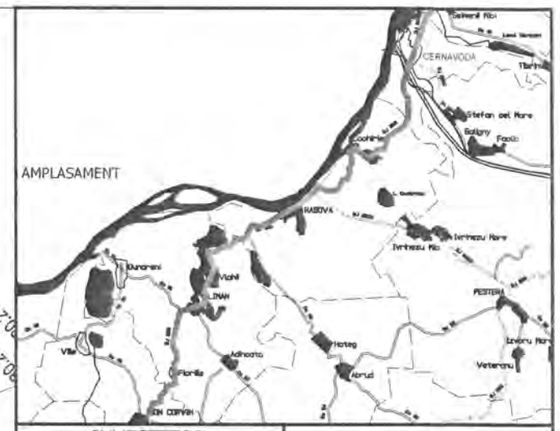

INVESTITOR	BENEFICIAR
Regio GUVERNUL ROMÂNIEI JUDEȚUL CONSTANTA	U.A.T. JUDEȚUL CONSTANTA

PROIECTANT:

S.C. GLOBAL SERVICE PROIECT S.R.L.
Str. Ardeleni, nr. 14, Sector 7, Bucuresti
t 021-2109080 f 021-2109080 www.globalproiect.ro

CONSTRUCTOR: Asocierea

S.C. OYL COMPANY HOLDING AG S.R.L.
Sos. Brailei Nr.1, Slobozia, jud. Ialomita
t 0243-230.230 f 0243-230.230 www.oylcompanyholding.ro

S.C. ELEKTRA INVEST S.R.L.
Strada Maria Rosetti, nr. 8A, Sector 2, Bucuresti
t 021-634.32.45/44/43 f 021-634.32.46

Verificator de proiect, cerințele A4, B2, D:

Titlu proiect:

"REABILITAREA SI MODERNIZAREA DRUMULUI JUDETEAN DJ 223, TRONSONUL CERNAVODA - RASOVA - ALIMAN - ION CORVIN"

Șef proiect:
dr. ing. Adrian Burlacu

Proiectat	Desenat
Ing. Ionut Panaitescu	Ing. Ana-Maria Cristache

Specialitatea: DRUMURI

Denumire plan:
PLAN DE SITUATIE CU RIDICAREA TOPOGRAFICA DJ 223
Scara: 1:500

Data: Mai 2020	Proiect nr: 470/05.2020	
Plansa nr. 3.276	Faza: P.Th.+D.E.	Rev: 0

NOTA
- Clasa de importanta a lucrarii conf. HG. 766/'97 este C2 - lucrari de importanta normala
- Cerinta de calitate conf. HG. 742/2007 este corespunzatoare capitolelor:
- A 4.1 - asigurarea rezistentei si stabilitatii la solicitari statice si dinamice
- B 2.1 - siguranta in exploatare a constructiilor
- D 2 - sanatate si protectia mediului

Legenda

	Ax existent
	Margine drum existent
	Sant existent
	Podet existent
	Pod existent
	Cladire
	Trotuar
	Parcare
	Conducte
	Acces proprietate
	Parapet metalic existent
	Zid existent
	Limite proprietati
Ⓒ	Camin vizitare canalizare
Ⓐ	Camin vizitare apa
	Pom
	Stalp retea electrica

PLAN DE SITUATIE CU RIDICAREA TOPOGRAFICA DJ 223

SCARA 1:500

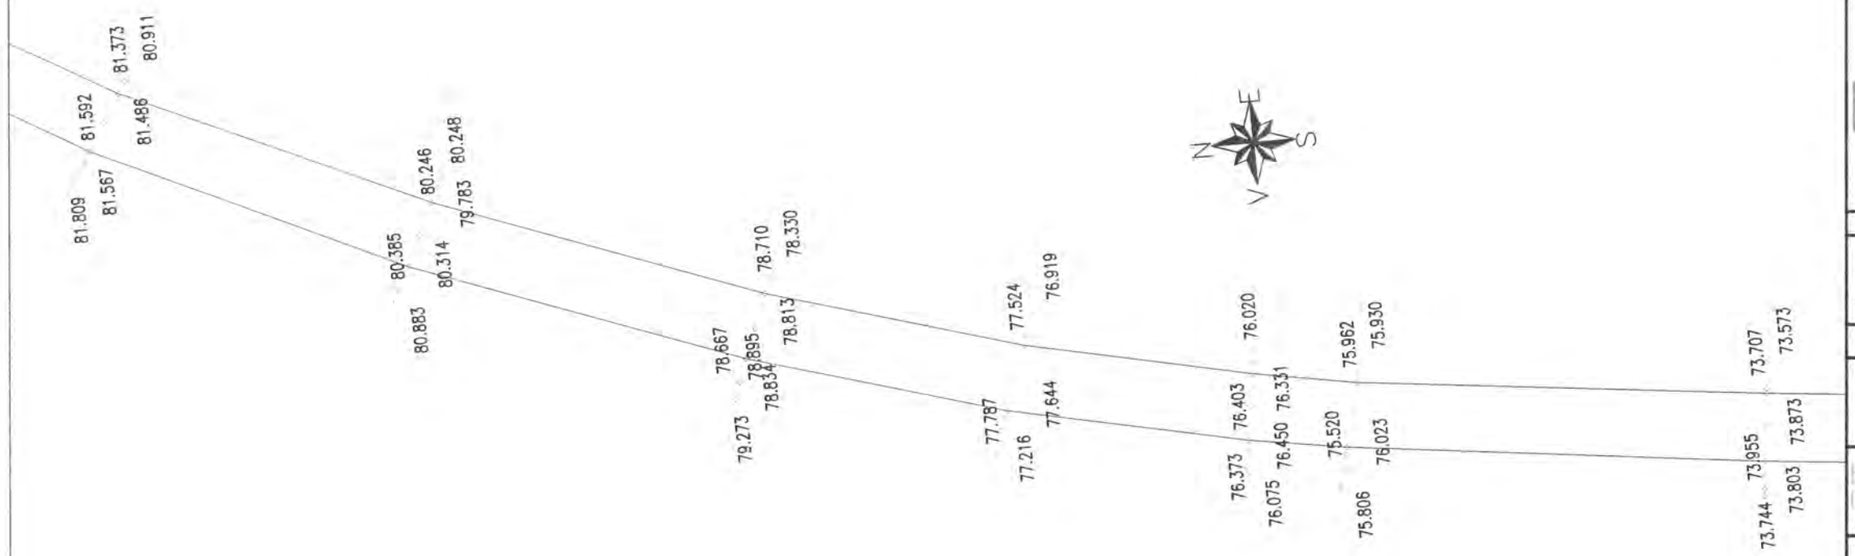

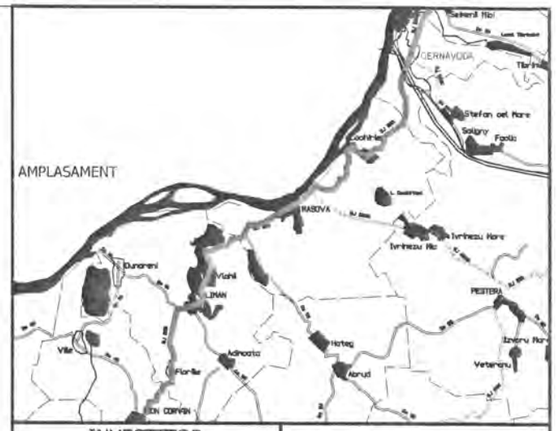

INVESTITOR	BENEFICIAR
Regio – Inițiativă locală. Dezvoltare regională	
GUVERNUL ROMÂNIEI	
JUDEȚUL CONSTANTA	U.A.T. JUDEȚUL CONSTANTA

PROIECTANT:

S.C. GLOBAL SERVICE PROIECT S.R.L.
Str. Ardeleni, nr. 14, Sector 2, Bucuresti
t 021-2109080 f: 021-2109080 www.globalproiect.ro

CONSTRUCTOR: Asocierea

S.C. OYL COMPANY HOLDING AG S.R.L.
Sos. Brailei Nr.1, Slobozia, jud. Ialomita
t 0243-230.230 f: 0243-230.230 www.oylcompanyholding.ro

S.C. ELEKTRA INVEST S.R.L.
Strada Maria Rosetti, nr. 8A, Sector 2, Bucuresti
t 021-634.32.45/44/43 f: 021-634.32.46

Verificator de proiect, cerințele A4, B2, D:

Legenda

	Ax existent
	Margine drum existent
	Sant existent
	Podet existent
	Pod existent
	Cladire
	Trotuar
	Parcare
	Conducte
	Acces proprietate
	Parapet metalic existent
	Zid existent
	Limite proprietati
Ⓒ	Camin vizitare canalizare
Ⓐ	Camin vizitare apa
	Pom
	Stalp retea electrica

NOTA
- Clasa de importanta a lucrarii conf. HG. 766/'97 este C2 - lucrari de importanta normala
- Cerinta de calitate conf. HG. 742/2007 este corespunzatoare capitolelor:
- A 4.1 - asigurarea rezistentei si stabilitatii la solicitari statice si dinamice
- B 2.1 - siguranta in exploatare a constructiilor
- D 2 - sanatate si protectia mediului

Titlu proiect:

"REABILITAREA SI MODERNIZAREA DRUMULUI JUDETEAN DJ 223, TRONSONUL CERNAVODA - RASOVA - ALIMAN - ION CORVIN"

Șef proiect:
dr. ing. Adrian Burlacu

Proiectat	Desenat
Ing. Ionut Panaitescu	Ing. Ana-Maria Cristache

Specialitatea: DRUMURI

Denumire plan:
PLAN DE SITUATIE CU RIDICAREA TOPOGRAFICA DJ 223
Scara: 1:500

Data: Mai 2020	Proiect nr: 470/05.2020	
Plansa nr. 3.277	Faza: P.Th.+D.E.	Rev: 0

PLAN DE SITUATIE CU RIDICAREA TOPOGRAFICA DJ 223

SCARA 1:500

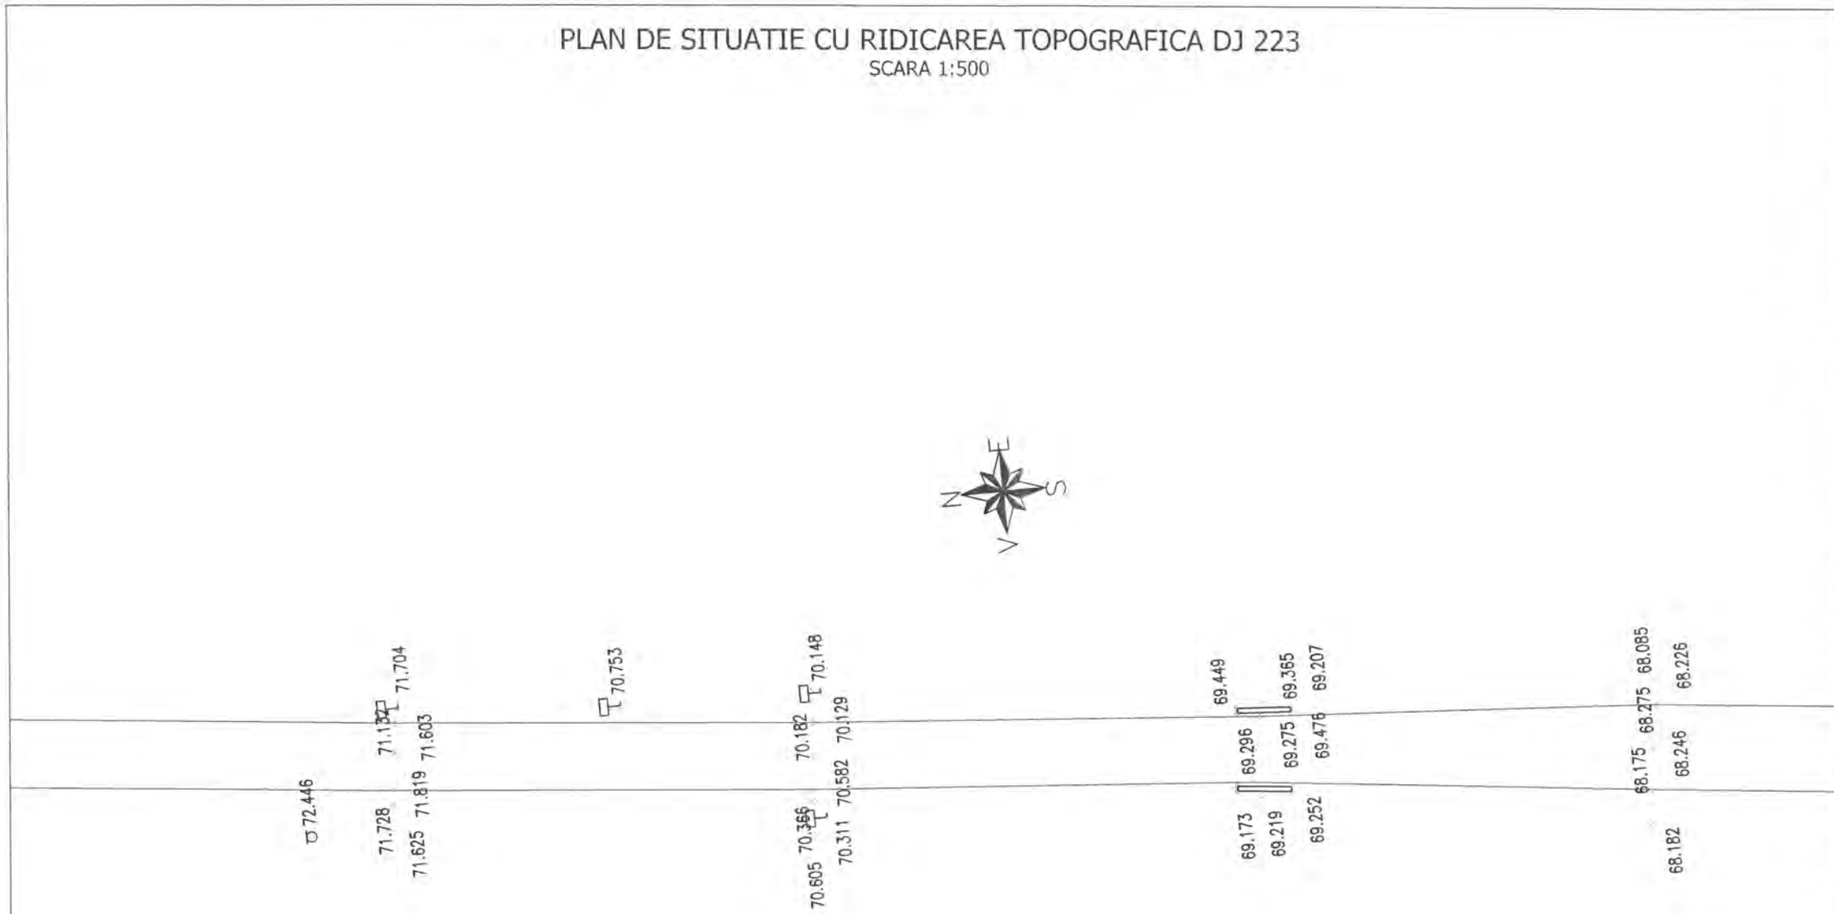

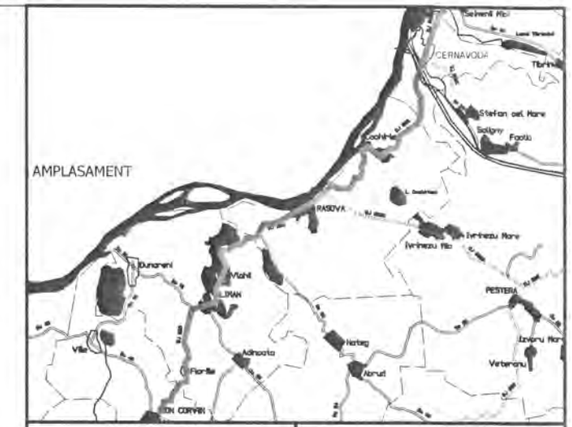

INVESTITOR	BENEFICIAR
Regio GUVERNUL ROMÂNIEI JUDEȚUL CONSTANTA	U.A.T. JUDEȚUL CONSTANTA

PROIECTANT:

S.C. GLOBAL SERVICE PROIECT S.R.L.
Str. Ardeleni, nr. 14, Sector 2, Bucuresti
t 021-2109080 f 021-2109080 www.globalproiect.ro

CONSTRUCTOR: Asocierea

S.C. OYL COMPANY HOLDING AG S.R.L.
Sos. Brailei Nr.1, Slobozia, jud. Ialomita
t 0243-230.230 f 0243-230.230 www.oylcompanyholding.ro

S.C. ELEKTRA INVEST S.R.L.
Strada Maria Rosetti, nr. 8A, Sector 2, Bucuresti
t 021-634.32.45/44/43 f 021-634.32.46

Verificator de proiect, cerințele A4, B2, D:

Legenda

	Ax existent
	Margine drum existent
	Sant existent
	Podet existent
	Pod existent
	Cladire
	Trotuar
	Parcare
	Conducte
	Acces proprietate
	Parapet metalic existent
	Zid existent
	Limite proprietati
Ⓒ	Camin vizitare canalizare
Ⓐ	Camin vizitare apa
	Pom
	Stalp retea electrica

NOTA
- Clasa de importanta a lucrarii conf. HG. 766/'97 este C2 - lucrari de importanta normala
- Cerinta de calitate conf. HG. 742/2007 este corespunzatoare capitolelor:
- A 4.1 - asigurarea rezistentei si stabilitatii la solicitari statice si dinamice
- B 2.1 - siguranta in exploatare a constructiilor
- D 2 - sanatate si protectia mediului

Titlu proiect:

"REABILITAREA SI MODERNIZAREA DRUMULUI JUDETEAN DJ 223, TRONSONUL CERNAVODA - RASOVA - ALIMAN - ION CORVIN"

Șef proiect:
dr. ing. Adrian Burlacu

Proiectat	Desenat
Ing. Ionut Panaitescu	Ing. Ana-Maria Cristache

Specialitatea: DRUMURI

Denumire plan:
PLAN DE SITUATIE CU RIDICAREA TOPOGRAFICA DJ 223
Scara: 1:500

Data: Mai 2020	Proiect nr: 470/05.2020	
Plansa nr. 3.278	Faza: P.Th.+D.E.	Rev: 0

PLAN DE SITUATIE CU RIDICAREA TOPOGRAFICA DJ 223

SCARA 1:500

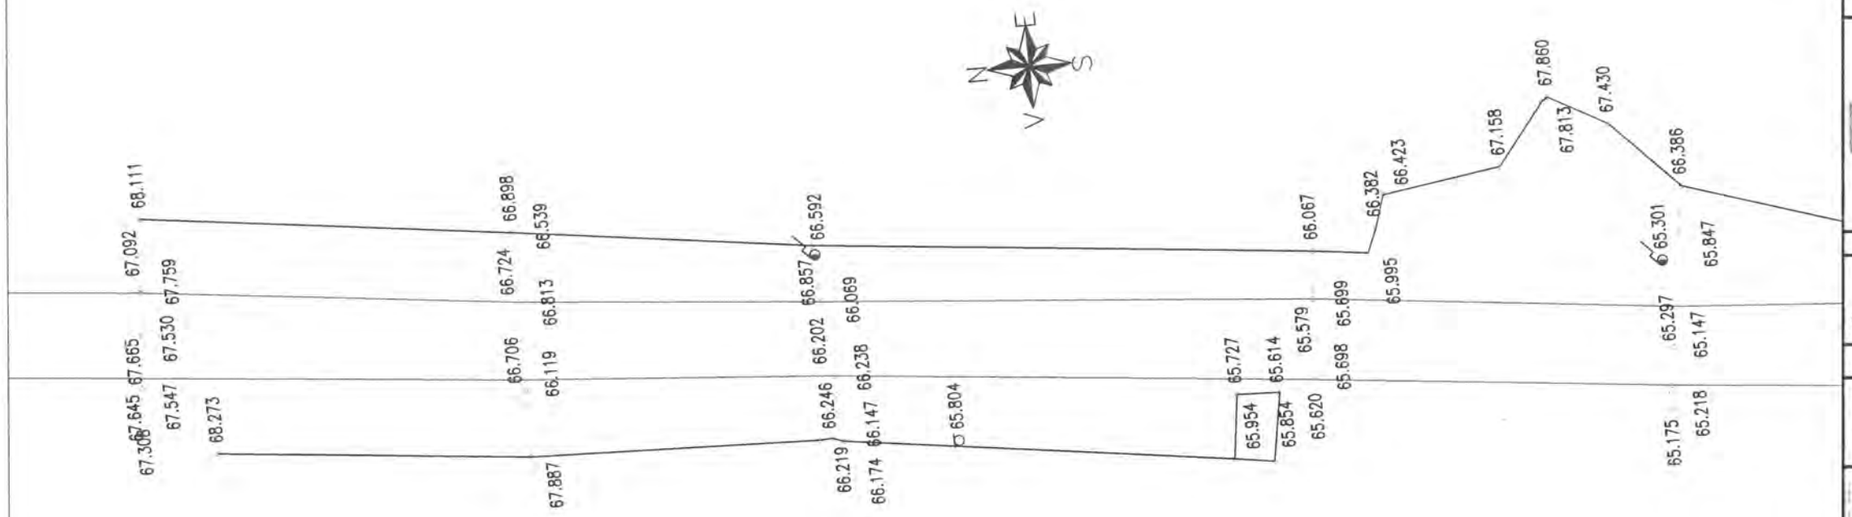

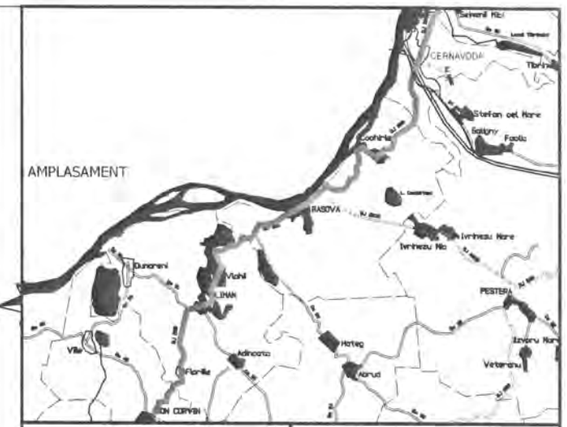

INVESTITOR	BENEFICIAR
Regio GUVERNUL ROMÂNIEI JUDEȚUL CONSTANTA	U.A.T. JUDEȚUL CONSTANTA

PROIECTANT:

S.C. GLOBAL SERVICE PROIECT S.R.L.
Str. Ardeleni, nr. 14, Sector 2, Bucuresti
t 021-2109080 f: 021-2109080 www.globalproiect.ro

CONSTRUCTOR: Asocierea

S.C. OYL COMPANY HOLDING AG S.R.L.
Sos. Brailei Nr.1, Slobozia, jud. Ialomita
t 0243-230.230 f: 0243-230.230 www.oylcompanyholding.ro

S.C. ELEKTRA INVEST S.R.L.
Strada Maria Rosetti, nr. 8A, Sector 2, Bucuresti
t 021-634.32.45/44/43 f: 021-634.32.46

Verificator de proiect, cerințele A4, B2, D:

Legenda

	Ax existent
	Margine drum existent
	Sant existent
	Podet existent
	Pod existent
	Cladire
	Trotuar
	Parcare
	Conducte
	Acces proprietate
	Parapet metalic existent
	Zid existent
	Limite proprietati
Ⓒ	Camin vizitare canalizare
Ⓐ	Camin vizitare apa
	Pom
	Stalp retea electrica

NOTA
- Clasa de importanta a lucrarii conf. HG. 766/'97 este C2 - lucrari de importanta normala
- Cerinta de calitate conf. HG. 742/2007 este corespunzatoare capitolelor:
- A 4.1 - asigurarea rezistentei si stabilitatii la solicitari statice si dinamice
- B 2.1 - siguranta in exploatare a constructiilor
- D 2 - sanatate si protectia mediului

Titlu proiect:

"REABILITAREA SI MODERNIZAREA DRUMULUI JUDETEAN DJ 223, TRONSONUL CERNAVODA - RASOVA - ALIMAN - ION CORVIN"

Șef proiect:
dr. ing. Adrian Burlacu

Proiectat	Desenat
Ing. Ionut Panaitescu	Ing. Ana-Maria Cristache

Specialitatea: DRUMURI

Denumire plan:
PLAN DE SITUATIE CU RIDICAREA TOPOGRAFICA DJ 223
Scara: 1:500

Data: Mai 2020	Proiect nr: 470/05.2020	
Plansa nr. 3.279	Faza: P.Th.+D.E.	Rev: 0

PLAN DE SITUATIE CU RIDICAREA TOPOGRAFICA DJ 223

SCARA 1:500

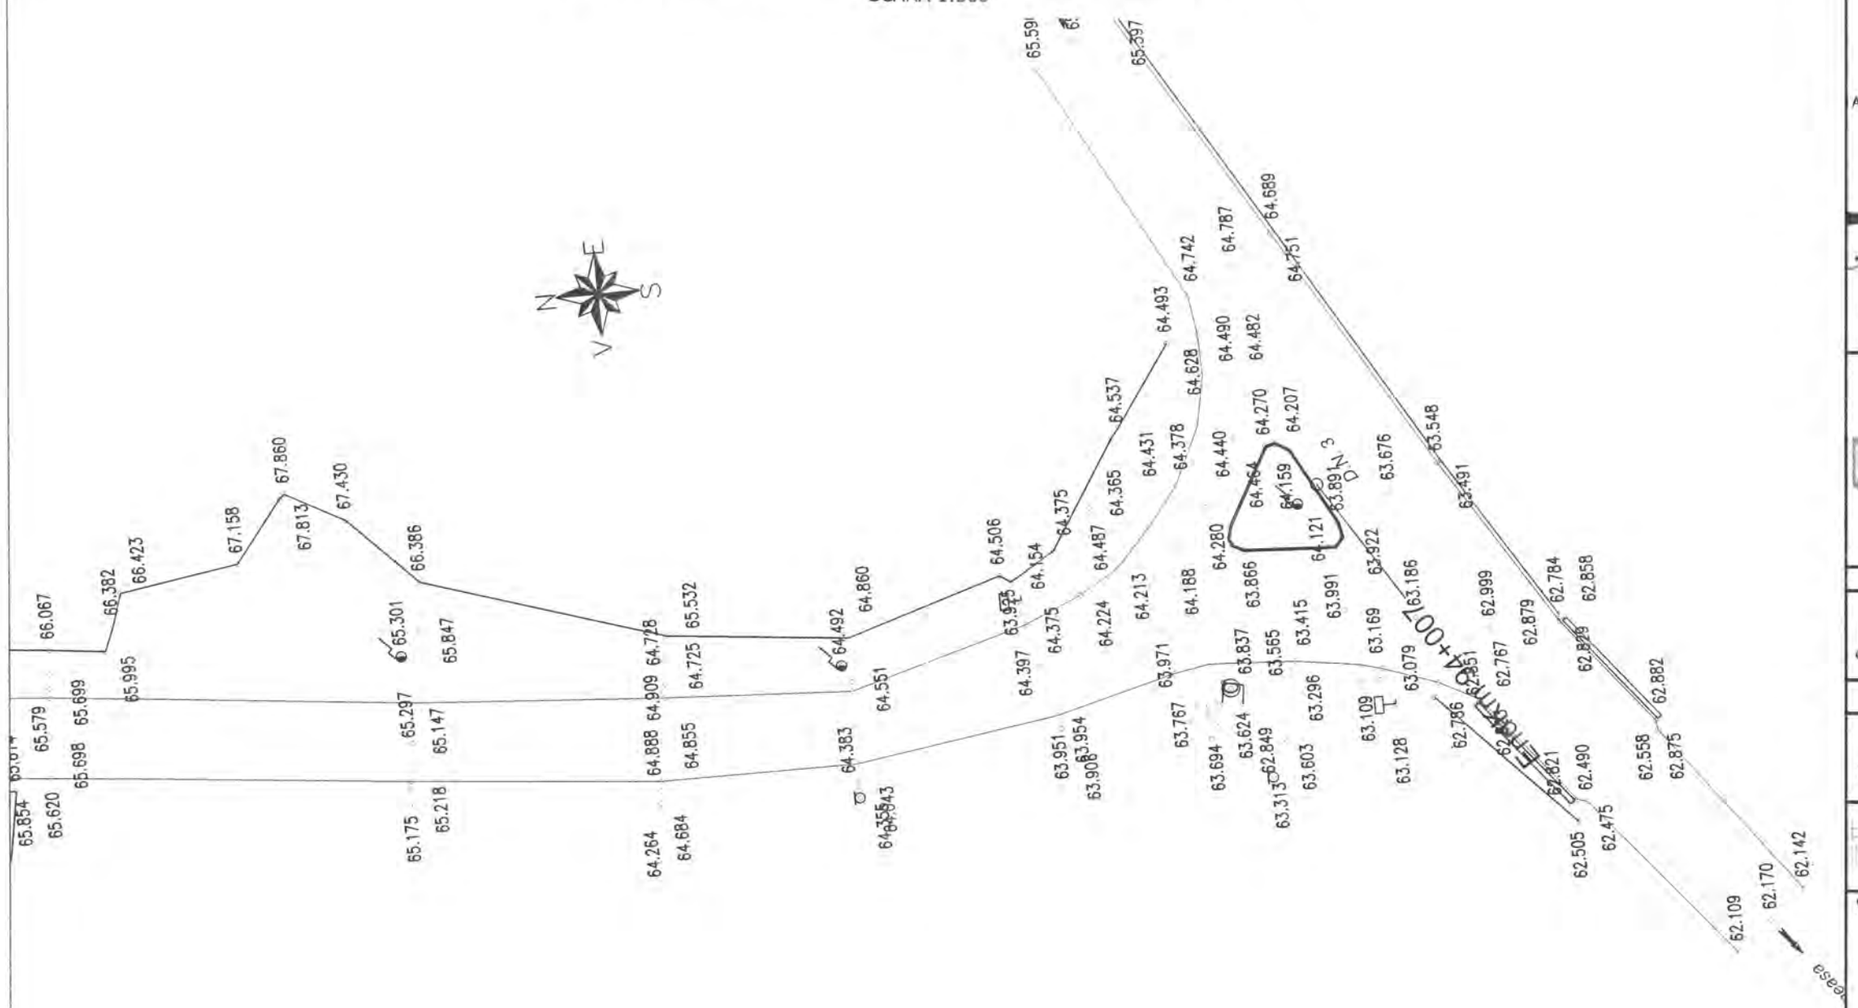

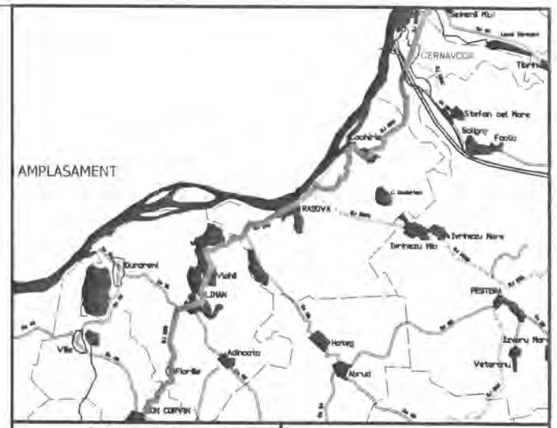

INVESTITOR	BENEFICIAR
Regie GUVERNUL ROMÂNIEI JUDEȚUL CONSTANTA	U.A.T. JUDEȚUL CONSTANTA

PROIECTANT:

S.C. GLOBAL SERVICE PROIECT S.R.L.
Str. Ardeleni, nr. 14, Sector 2, București
t 021-2109080 f 021-2109080 e www.globalproiect.ro

CONSTRUCTOR: Asocierea

S.C. OYL COMPANY HOLDING AG S.R.L.
Sos. Brailei Nr.1, Slobozia, jud. Ialomita
t 0243-230.230 f 0243-230.230 e www.oylcompanyholding.ro

S.C. ELEKTRA INVEST S.R.L.
Strada Maria Rosetti, nr. 8A, Sector 2, Bucuresti
t 021-634.32.45/44/43 f 021-634.32.46

Verificator de proiect, cerințele A4, B2, D:

Titlu proiect:

"REABILITAREA SI MODERNIZAREA DRUMULUI JUDETEAN DJ 223, TRONSONUL CERNAVODA - RASOVA - ALIMAN - ION CORVIN"

Șef proiect:
dr. ing. Adrian Burlacu

Proiectat	Desenat
Ing. Ionut Panaitescu	Ing. Ana-Maria Cristache

Specialitatea: DRUMURI

Denumire plan:
PLAN DE SITUATIE CU RIDICAREA TOPOGRAFICA DJ 223
Scara: 1:500

Data: Mai 2020	Proiect nr: 470/05.2020	
Plansa nr. 3.280	Faza: P.Th.+D.E.	Rev: 0

NOTA
- Clasa de importanta a lucrarii conf. HG. 766/'97 este C2 - lucrari de importanta normala
- Cerinta de calitate conf. HG. 742/2007 este corespunzatoare capitolelor:
- A 4.1 - asigurarea rezistentei si stabilitatii la solicitari statice si dinamice
- B 2.1 - siguranta in exploatare a constructiilor
- D 2 - sanatate si protectia mediului

Legenda

	Ax existent
	Margine drum existent
	Sant existent
	Podet existent
	Pod existent
	Cladire
	Trotuar
	Parcare
	Conducte
	Acces proprietate
	Parapet metalic existent
	Zid existent
	Limite proprietati
C	Camin vizitare canalizare
A	Camin vizitare apa
	Pom
	Stalp retea electrica