



Partener Oficial Universitatea "Ovidius Constanța"



Nr. 643/4729 din 26/08 / 2019

AVIZ DE AMPLASAMENT

Catre,

CONSILIUL JUDETEAN CONSTANTA

Prin: R.A.J.D.P CONSTANTA

Str. Celulozei, nr.15A

CONSTANTA

Urmare adresei dv. nr. 4729 din 26.07.2019 cu privire la obtinerea autorizatiei de construire a obiectivului "**MODERNIZARE DJ 393 ARSA-DJ 391- ALBESTI, COROANA. L=9,67Km FAZA D.AL.I**", satele Albesti, Arsa si Coroana, va comunicam avizul cu urmatoarele precizari:

Pe amplasamentul ce face obiectul Certificatului de Urbanism nr.39 din 04.07.2019 exista retele de apa in intretinerea si exploatarea RAJA S.A (conform planurilor de situatie anexate).

Pentru pozitionarea cat mai exacta a conductelor existente pe amplasament si pentru evitarea unor situatii neprevazute se vor executa sondaje in prezenta reprezentantilor RAJA SA si se vor incheia procese verbale de pozitionare a conductelor In cazul in care se vor descoperi conducte de apa si canalizare, se va anunta de urgenta Centrul Zonal Mangalia, iar in caz de avarii pe conductele existente pe amplasament vor interveni de urgenta cu utilaje RAJA SA, fara o prealabila anuntare si nu vom plati despagubiri in caz de producere de pagube materiale.

Conform HG 930/2005, art.30, zona de protectie sanitara cu regim sever ce cuprinde terenurile din jurul conductelor de aductiune apa este de 10m stanga-dreapta de la generatoarele exterioare ale conductei, iar zona de protectie privind conductele de distributie este de 3m stanga-dreapta de la generatoarele exterioare ale conductei.

Dreptul de trecere se exercita pe toata durata existentei sistemelor de alimentare cu apa si canalizare, pentru executarea lucrarilor necesare intretinerii si exploatarei sistemelor respective. Exercitarea dreptului de trecere asupra proprietatilor afectate de sistemul de alimentare cu apa si canalizare se realizeaza cu titlu gratuit pe toata durata existentei acestuia.

Pentru protectia conductelor de apa si canalizare se impun urmatoarele masuri:

-cu cel putin 5 zile inainte de inceperea lucrarilor, executantul lucrarii va solicita asistenta tehnica din partea Centrului Zonal Mangalia.

-delegatii Centrului Zonal Mangalia, cu ajutorul constructorului, vor picheta conductele de alimentare cu apa si canalizare si se va stabili cu exactitate pozitia acestora fata de lucrarile proiectate;

-dupa pichetare se vor incheia procese verbale de luare la cunostinta si incepere a lucrarilor;

-in caz de schimbare a traseului se impune solicitarea unui nou aviz;

-atragem atentia ca deteriorarea instalatiilor de alimentare cu apa si canalizare, in timpul lucrarilor de modernizare drumuri implica masuri de remediere de catre constructor, respectandu-se normele din Regulamentul Tehnic al RAJA S.A.

Aveti obligatia de a aduce capacele caminelor hidroedilitare la nivelul drumului.

RAJA S.A. este operator de date cu caracter personal

Atentie, documentul contine date cu caracter personal ! El se adreseaza numai persoanei fizice sau juridice mentionata ca destinatar. In cazul in care nu sunteti destinatarul vizat, va informam ca dezvaluirea, copierea, distribuirea sau initierea unor actiuni pe baza continutului acestui document sunt strict interzise si atrag raspunderea juridica

Dupa modernizarea drumurilor, in cazul unor avarii pe conductele existente in zona amplasamentului vom interveni de urgenta cu utilajele RAJA SA si nu vom plati despagubiri in caz de producere de pagube materiale.
Având în vedere că:

- RAJA SA a semnat contractul de finanțare aferent „Proiectului regional de dezvoltare a infrastructurii de apă și apă uzată în aria de operare a RAJA SA în perioada 2014-2020”
- În proiectul dezvoltat de RAJA SA sunt prevăzute lucrări de reabilitare/extindere ale infrastructurii de apă și canal amplasate pe mai multe străzi din comuna Albesti.
- Comuna Albesti și-a asumat angajamentul de punere la dispoziție a terenurilor necesare executării lucrărilor cuprinse în proiectul dezvoltat de RAJA SA finanțat din fonduri europene nerambursabile. Amplasamentele au fost puse la dispoziție în baza hotărârilor de consiliu local.
- Drumul DJ 391 face parte din amplasamentele necesare executării lucrărilor celor 2 proiecte.

Executarea lucrărilor celor 2 proiecte va fi realizată în baza unui plan de coordonare agreeat între Primărie și RAJA SA. Operatorul va avea în vedere necesitatea de prioritizare la execuție a amplasamentelor comune. Primăria va avea în vedere ca execuția lucrărilor pe amplasamentele comune să fie realizată după finalizarea lucrărilor de reabilitare/extindere a infrastructurii de apă canal incluse în proiectul POIM.

Avizul este valabil pe perioada valabilității certificatului de urbanism.

Va restituim un plan de situație cu traseele și caracteristicile rețelilor de apă existente în zona.

INGINER SEF
ADRIAN FLOREA



Sef Birou Avize,
ALEXANDRU BORCAN

A handwritten signature in blue ink, likely belonging to Alexandru Borcan.


RAJA S.A. este operator de date cu caracter personal

Atenție, documentul conține date cu caracter personal ! El se adresează numai persoanei fizice sau juridice menționate ca destinatar. În cazul în care nu sunteți destinatarul vizat, vă informăm că dezvăluirea, copierea, distribuirea sau inițierea unor acțiuni pe baza conținutului acestui document sunt strict interzise și atrag răspunderea juridică







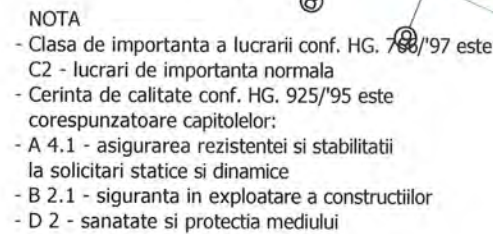


Str. Călărăși Nr. 22-24, Cod 900590, Constanța România
J13/80/1991; C.I.F. 1890420; C.U.I. Ro1890420; IBAN: RO36RNCB0114014937350001 BCR Constanța
Tel: 0241.664.046; Fax: 0241.662.577, 0241.661.940; e-mail: raja1@rajac.ro; web: www.rajac.ro


Aviz de amplasament, cod F-PO-IS-01-02, ed.3, rev.3

DJ 391 Arsa Albesti

 

Legenda P.S.P.

	Ax proiectat
	Parte carosabila proiectata
	Acostament consolidat proiectat
	Acostament pietruit proiectat
	Santuri din pamant
	Limite proprietati
	Stalp de iluminat
	Carosabil existent
	Podete existente

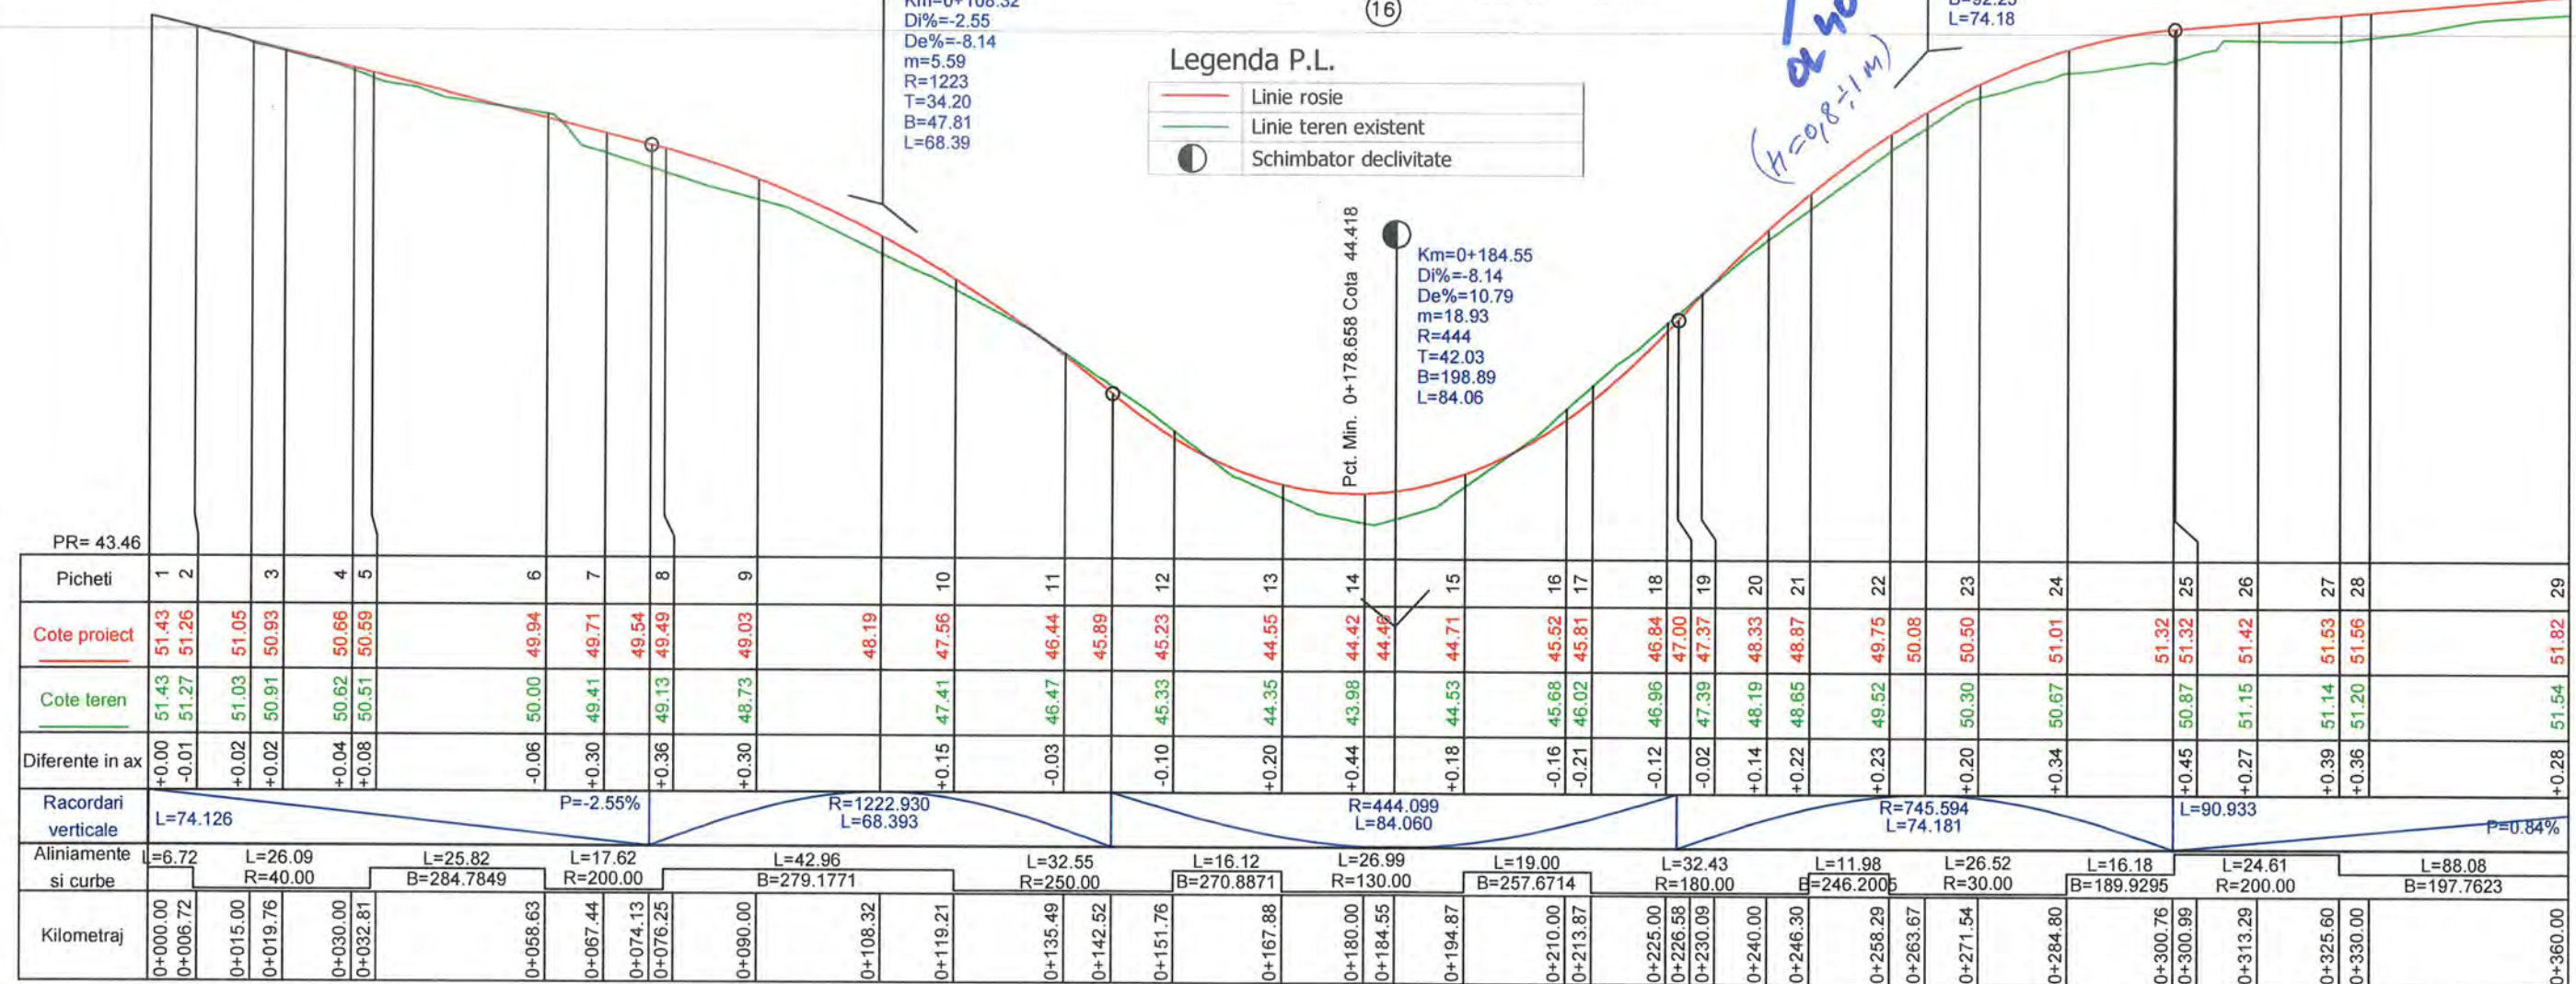


	PROIECTANT GENERAL		PROIECTANT DE SPECIALITATE	Beneficiar	RAJDP - JUDETUL CONSTANTA	Proiect Nr. 1/12.06.2019	SPECIFICATIE	NUME	SEMNTATURA	Faza:	Data:
	S.C. TOTAL BUSINESS LAND S.R.L. <small>CERTIFICAT de înregistrare la J.R.C. nr. 09/NAT 398</small> ISO 9001:2015 <small>nr.09/NAT 398</small> ISO 14001:2015 <small>nr.14/NAT 398</small> <small>SR OHSAS 18001:2008</small> <small>nr.18/NAT 398</small>		ESA DESIGN PROJECT BUCURESTI <small>esadesignproject@yahoo.com</small> <small>0729 143 398</small>	Titlu proiect	DJ 393: ARSA – DJ 391 – ALBEȘTI – COROANA (L = 9,5KM)		DIRECTOR PROIECT	EC. TANSAE F.		D.A.L.I.	2019
	<small>Nr.ord.reg.com. J01/125/2015 C.U.I. RO34090016</small> ALBA IULIA, str. Brindusei nr. 24, Birou 1,jud. ALBA			Titlu plansa	PLAN DE SITUATIE SI PROFIL LONGITUDINAL		SEF PROIECT	DIPL. ING. DRAGOI F.		Scara:	Plansa Nr.
							PROIECTAT	DIPL. ING. DRAGOI F.		1:100 1:1000	3.1

PLAN DE SITUATIE SI PROFIL LONGITUDINAL
Intre Km 360.000 si Km 720.000
Scara: 1:1000; 1:100

DJ 391 Arsa Albesti

— conducta de apă existentă
Stoicenu F
Neagoe G
Mustafa E

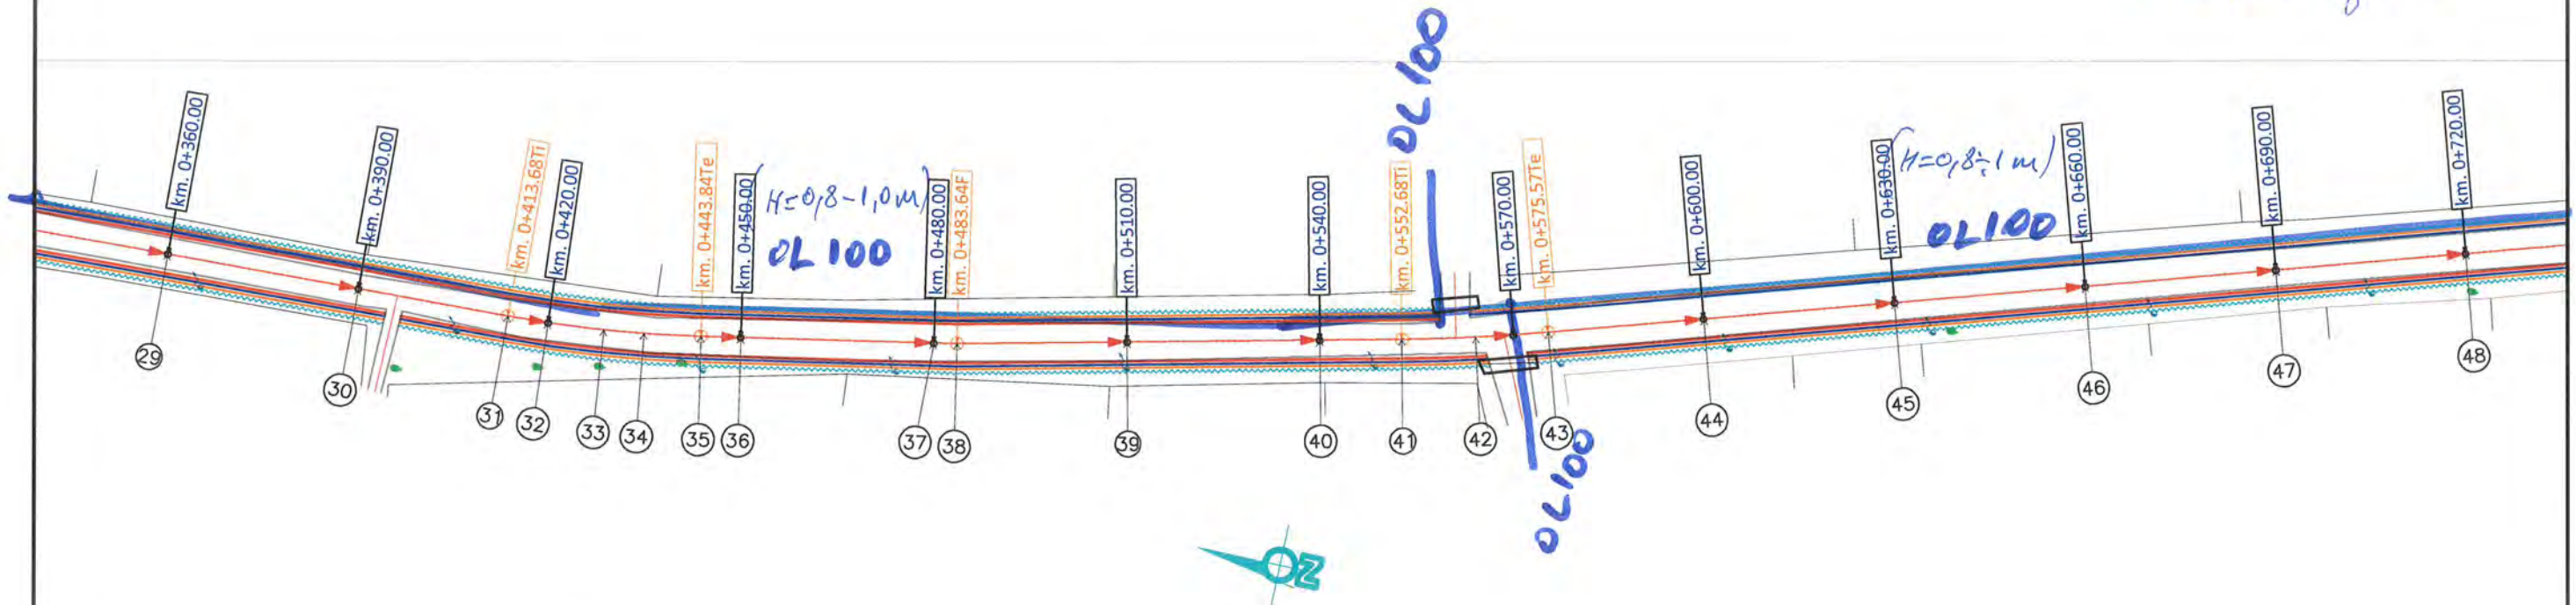


Km=0+426.33
Di%=0.84
De%=-0.41
m=1.25
R=5557
T=34.64
B=10.79
L=69.27

Km=0+651.51
Di%=-0.41
De%=-1.77
m=1.37
R=8187
T=55.89
B=19.07
L=111.77


PR= 49.60																				
Picheti	29	30	31	32	33	34	35	36	37	38	39	40	41	42	43	44	45	46	47	48
Cote proiect	51.82	52.07	52.22	52.25	52.27	52.28	52.28	52.27	52.16	52.14	52.04	51.91	51.86	51.82	51.79	51.77	51.69	51.67	51.48	50.76
Cote teren	51.54	51.82	51.95	52.00	52.04	52.07	52.07	52.06	51.93	51.91	51.85	51.70	51.71	51.70	51.72	51.74	51.54	50.92	50.55	50.10
Diferente in ax	+0.28	+0.25	+0.27	+0.25	+0.23	+0.21	+0.21	+0.21	+0.23	+0.23	+0.19	+0.21	+0.15	+0.12	+0.07	+0.03	+0.13	+0.24	+0.21	+0.15
Racordari verticale	L=90.933 P=0.84% R=5557.345 L=69.270 L=134.663 P=-0.41% R=8187.371 L=111.771 L=169.487																			
Aliniamente si curbe	L=88.08 B=197.7623 L=30.17 R=200.00 L=39.80 B=188.1596 L=69.04 B=188.1596 L=22.89 R=300.00 L=198.72 B=180.9109																			
Kilometraj	0+360.00	0+390.00	0+391.69	0+413.68	0+420.00	0+426.33	0+428.76	0+435.00	0+443.84	0+450.00	0+460.96	0+480.00	0+483.64	0+510.00	0+540.00	0+552.68	0+564.12	0+570.00	0+575.57	0+595.63

	PROIECTANT GENERAL		PROIECTANT DE SPECIALITATE		Beneficiar	RAJDP - JUDETUL CONSTANTA	Proiect Nr. 1/12.06.2019	SPECIFICATIE	NUME	SEMNTURA	Faza:	Data:
	S.C. TOTAL BUSINESS LAND S.R.L.		ESA DESIGN PROJECT BUCURESTI		Titlu proiect	DJ 393: ARSA - DJ 391 - ALBESTI - COROANA (L = 9,5KM)		DIRECTOR PROIECT	EC. TANSAE F.		D.A.L.I.	2019
	Nr.ord.reg.com. J01/125/2015 C.U.I. RO34090016 ALBA IULIA, str. Brindusei nr. 24, Birou 1, jud. ALBA		esadesignproject@yahoo.com		Titlu plansa	PLAN DE SITUATIE SI PROFIL LONGITUDINAL		SEF PROIECT	DIPL. ING. DRAGOI F.		Scara:	Plansa Nr.
	CERTIFICAT ISO 9001:2015 nr.09/NAT396 ISO 14001:2015 nr.14/NAT398 SR OHSAS 18001:2008 nr.18/NAT398		0729 143 398					PROIECTAT	DIPL. ING. DRAGOI F.		1:100 1:1000	3.2

DJ 391 Arsa Albesti

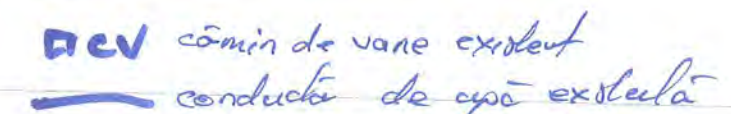


Storcken F ~~Storcken~~
Neage G Neage
Muslofa E Muslofa

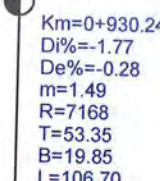


	PROIECTANT GENERAL		PROIECTANT DE SPECIALITATE		Beneficiar	RAJDP - JUDETUL CONSTANTA	Proiect Nr. 1/12.06.2019	SPECIFICATIE	NUME	SEM NATURA	Faza:	Data:
	S.C. TOTAL BUSINESS LAND S.R.L.		ESA DESIGN PROJECT BUCURESTI		Titlu proiect	DJ 393: ARSA - DJ 391 - ALBESTI - COROANA (L = 9,5KM)	DIRECTOR PROIECT	EC. TANSAE F.		D.A.L.I.	2019	
	Nr.ord.reg.com. 101/125/2015 C.U.I. RO34090016 ALBA IULIA, str. Brindusei nr. 24, Birou 1, jud. ALBA		CERTIFICAT ISO 9001:2015 nr.09/NAT398 ISO 14001:2015 nr.14/NAT398 SR OHSAS 18001:2008 nr.18/NAT398		esadesignproject@yahoo.com t 0729 143 398	Titlu plansa	PLAN DE SITUATIE SI PROFIL LONGITUDINAL	SEF PROIECT	DIPL. ING. DRAGOI F.		Scara:	Plansa Nr.
							PROIECTAT	DIPL. ING. DRAGOI F.	1:100 1:1000		3.3	

DJ 391 Arsa Albesti

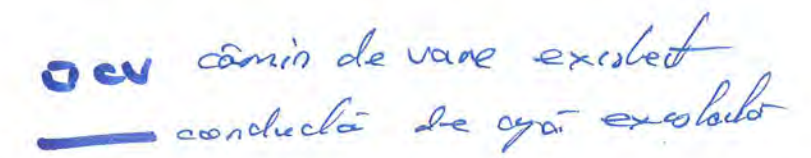

Shirazu F ~~Shirazu~~
Heaguo Weaguo
Mudofa E fl

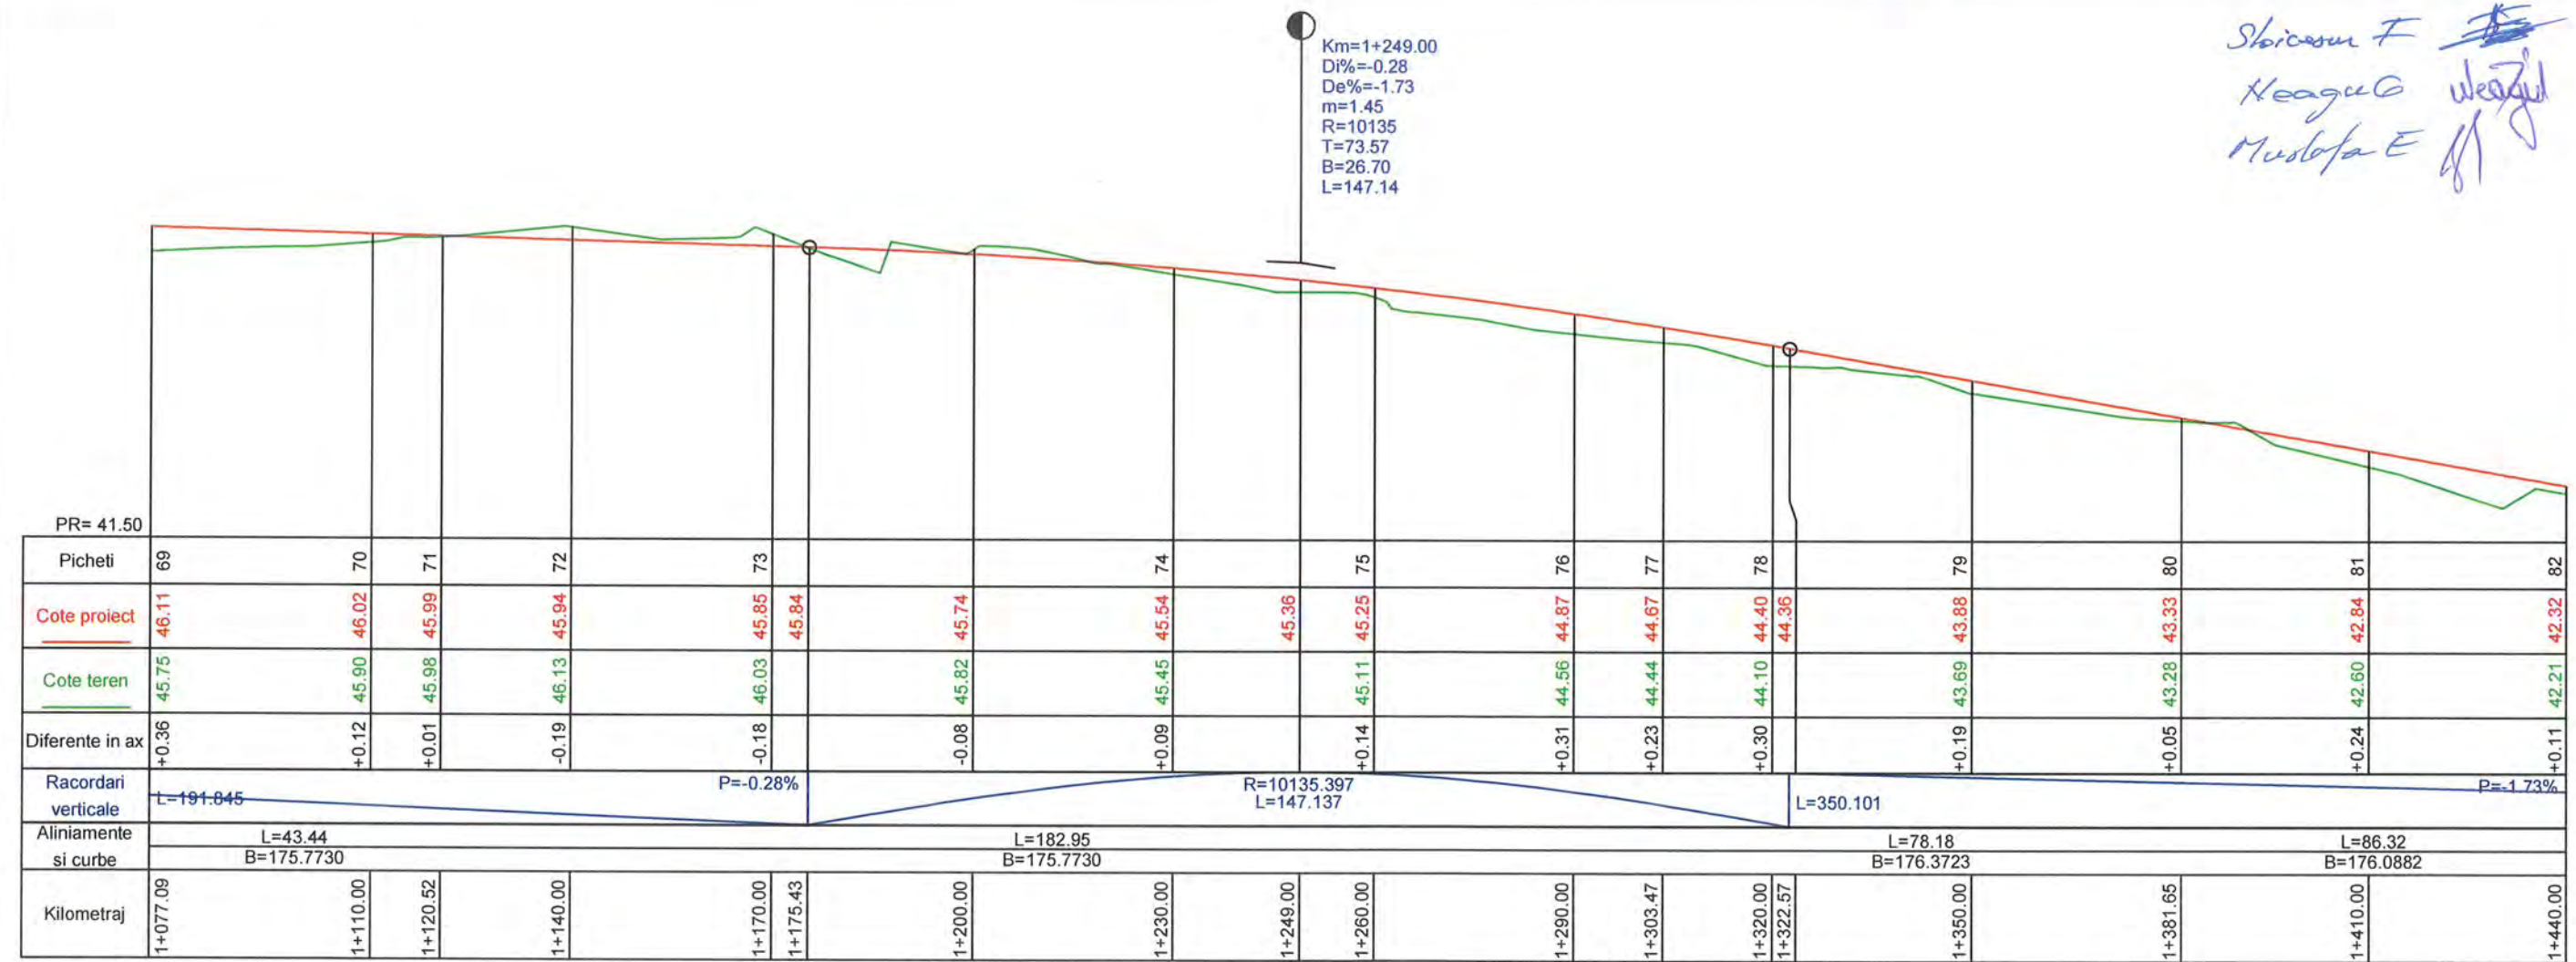



	PROIECTANT GENERAL		PROIECTANT DE SPECIALITATE		Beneficiar	RAJDP - JUDETUL CONSTANTA	Proiect Nr. 1/12.06.2019	SPECIFICATIE	NUME		SEMNATURA	Faza:	Data:
	S.C. TOTAL BUSINESS LAND S.R.L. Nr.ord.reg.com. 101/125/2015 C.U.I. RO34090016 ALBA IULIA, str. Brindusei nr. 24, Birou 1,jud. ALBA		ESA DESIGN PROJECT BUCURESTI esadesignproject@yahoo.com t 0729 143 398		Titlu proiect	DJ 393: ARSA - DJ 391 - ALBEȘTI - COROANA (L = 9,5KM)		DIRECTOR PROIECT	EC.	TANSAE F.		D.A.L.I.	2019
	CERTIFICAT ISO 9001:2015 nr.09/NAT398 ISO 14001:2015 nr.14/NAT398 SR OHSAS 18001:2008 nr.18/NAT398				Titlu planșă	PLAN DE SITUAȚIE ȘI PROFIL LONGITUDINAL		SEF PROIECT	DIPL. ING.	DRAGOI F.		Scara:	Planșă Nr.
								PROIECTAT	DIPL. ING.	DRAGOI F.		1:100 1:1000	3.4

PLAN DE SITUATIE SI PROFIL LONGITUDINAL
Intre Km 1440.000 si Km 1796.215
Scara: 1:1000; 1:100

DJ 391 Arsa Albesti

cu cămin de vapoare existent
conducătoare de apă ex. loca


Stelcean Florin
George Neagu
Mădăraș Elvira

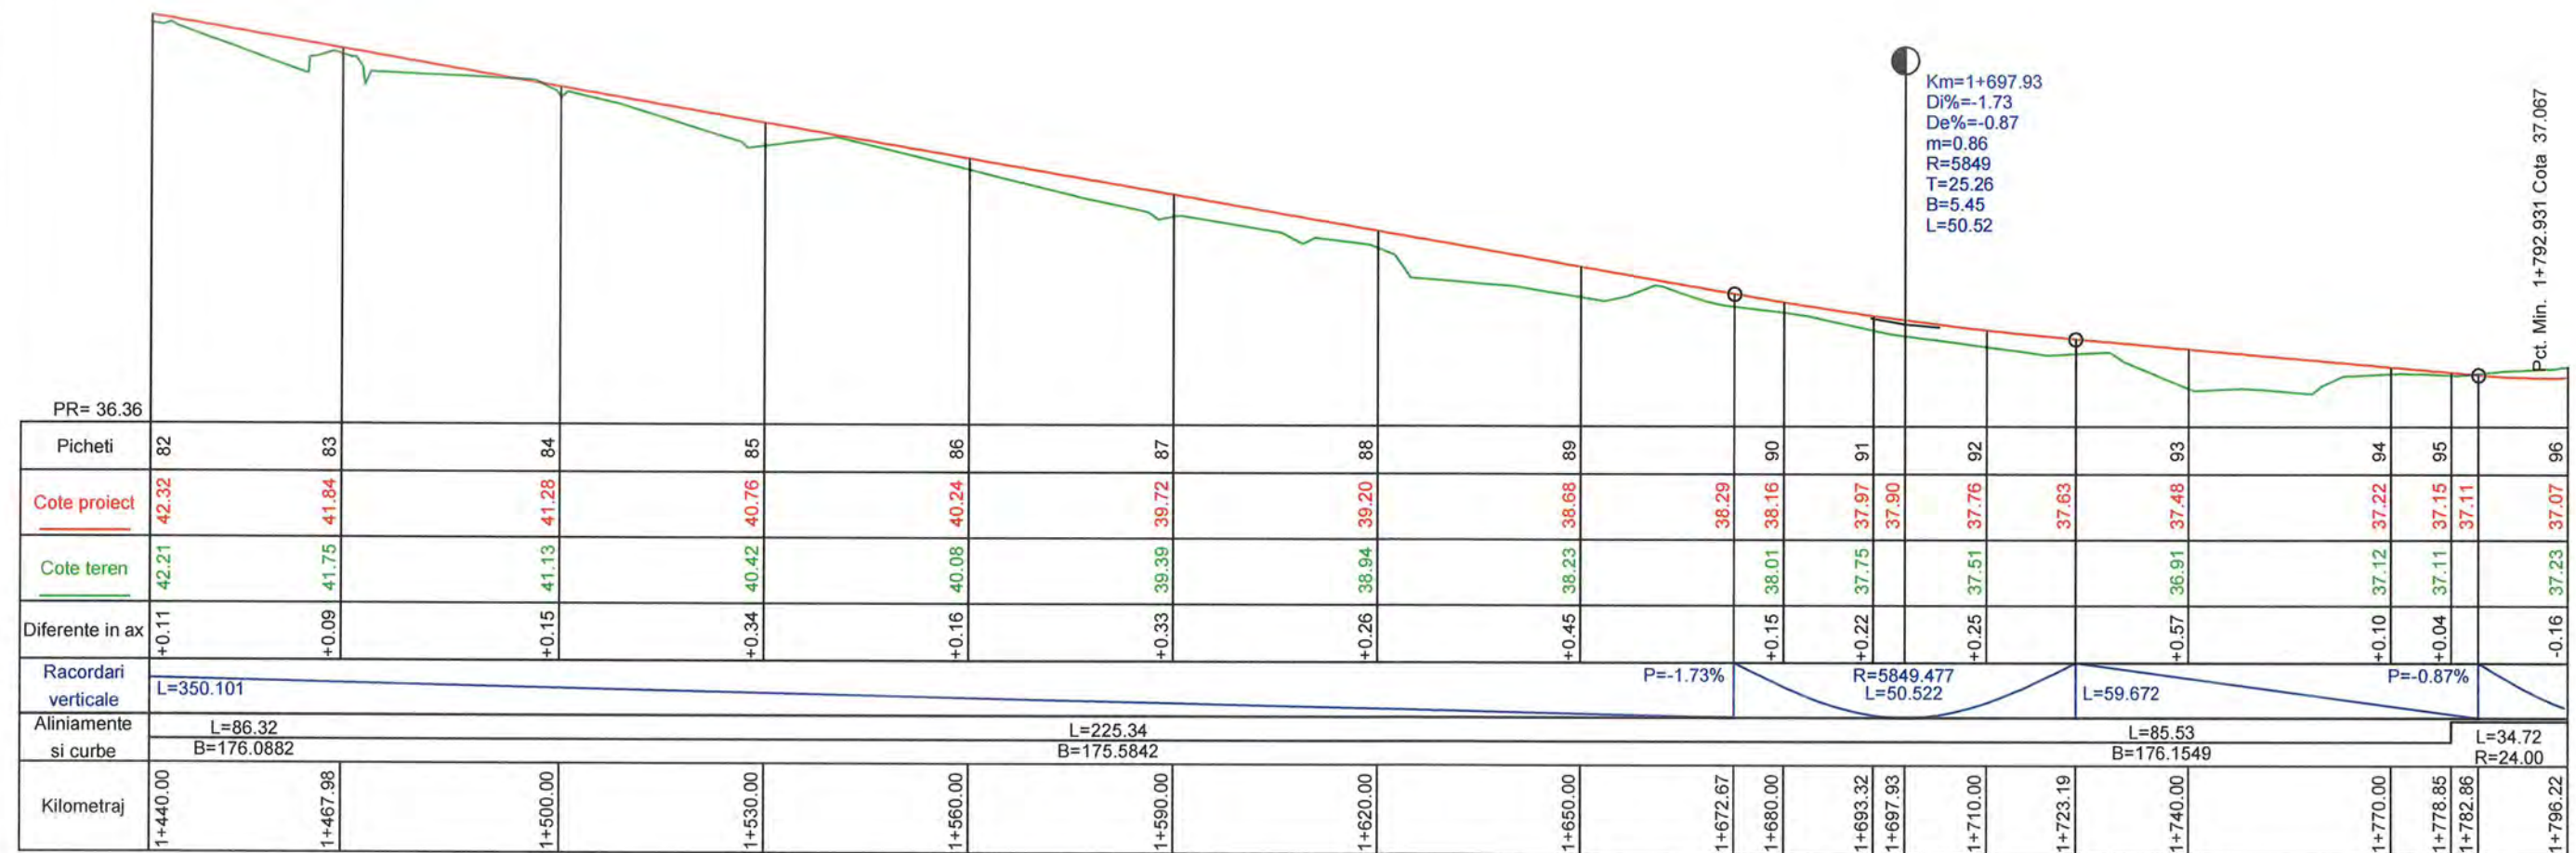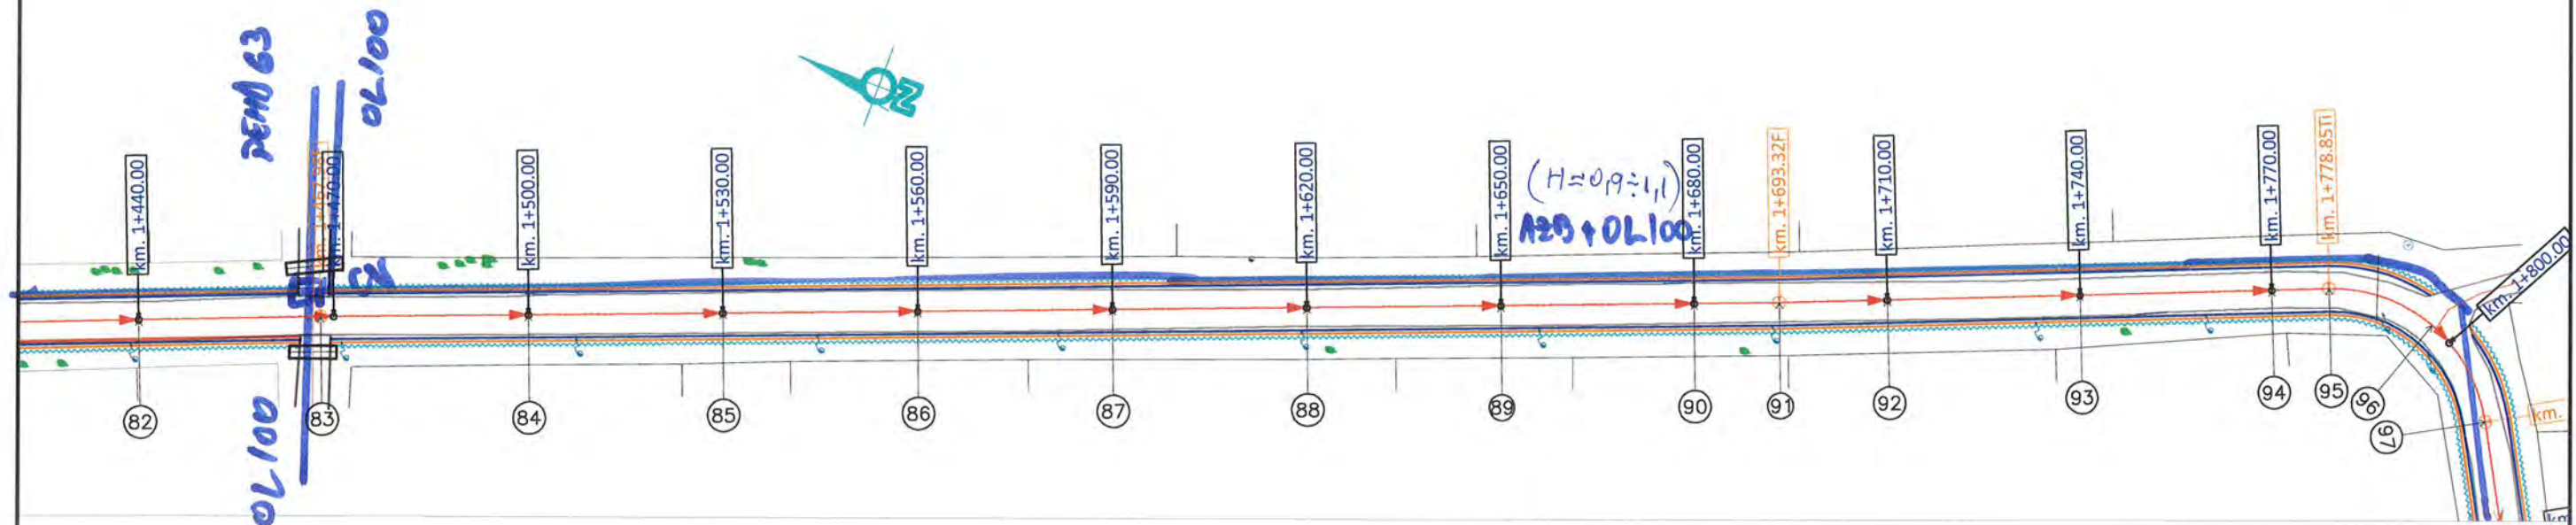

	PROIECTANT GENERAL		PROIECTANT DE SPECIALITATE		Beneficiar	RAJDP - JUDETUL CONSTANTA	Proiect Nr. 1/12.06.2019	SPECIFICATIE	NUME	SEMNATURA	Faza:	Data:
	S.C. TOTAL BUSINESS LAND S.R.L.		ESA DESIGN PROJECT BUCURESTI		Titlu proiect	DJ 393: ARSA - DJ 391 - ALBESTI - COROANA (L = 9,5KM)		DIRECTOR PROIECT	EC.	TANSAE F.	D.A.L.I.	2019
	Nr.ord.reg.com. J01/125/2015 C.U.I. RO34090016 ALBA IULIA, str. Brindusei nr. 24, Birou 1, jud. ALBA		esadesignproject@yahoo.com		Titlu plansa	PLAN DE SITUATIE SI PROFIL LONGITUDINAL		SEF PROIECT	DIPL. ING.	DRAGOI F.	Scara:	Plansa Nr.
	CERTIFICAT ISO 9001:2015 nr. 09/NAT/356 ISO 14001:2015 nr. 14/NAR/398 SR OHSAS 18001:2008 nr. 18/NAT/298		t 0729 143 398					PROIECTAT	DIPL. ING.	DRAGOI F.	1:100 1:1000	3.5


PLAN DE SITUATIE SI PROFIL LONGITUDINAL
Intre Km 1796.215 si Km 2160.000
Scara: 1:1000; 1:100

DJ 391 Arsa Albesti

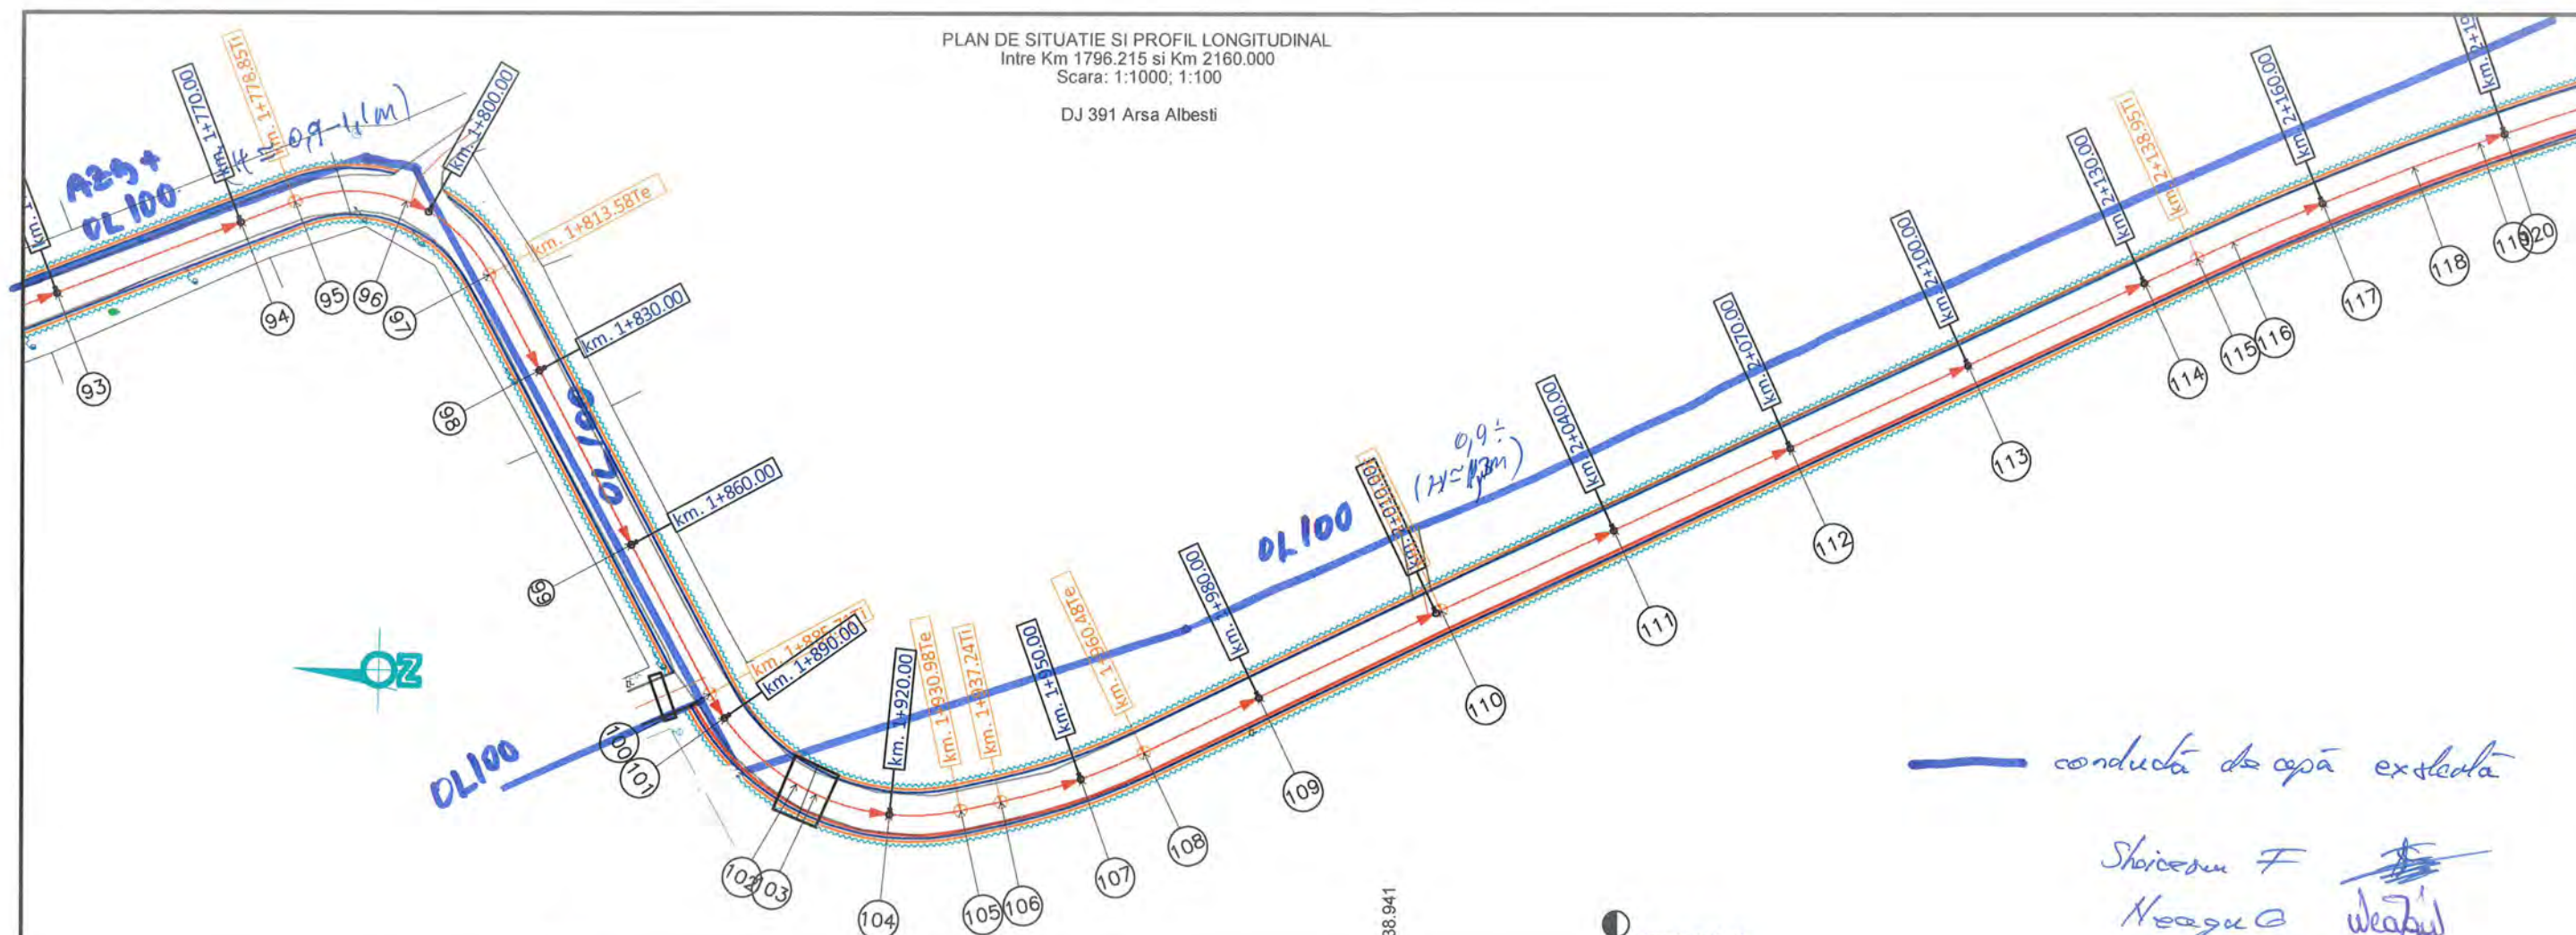

— conducta de apă exteală

Storiceanu F
Neagu G
Murlafu E

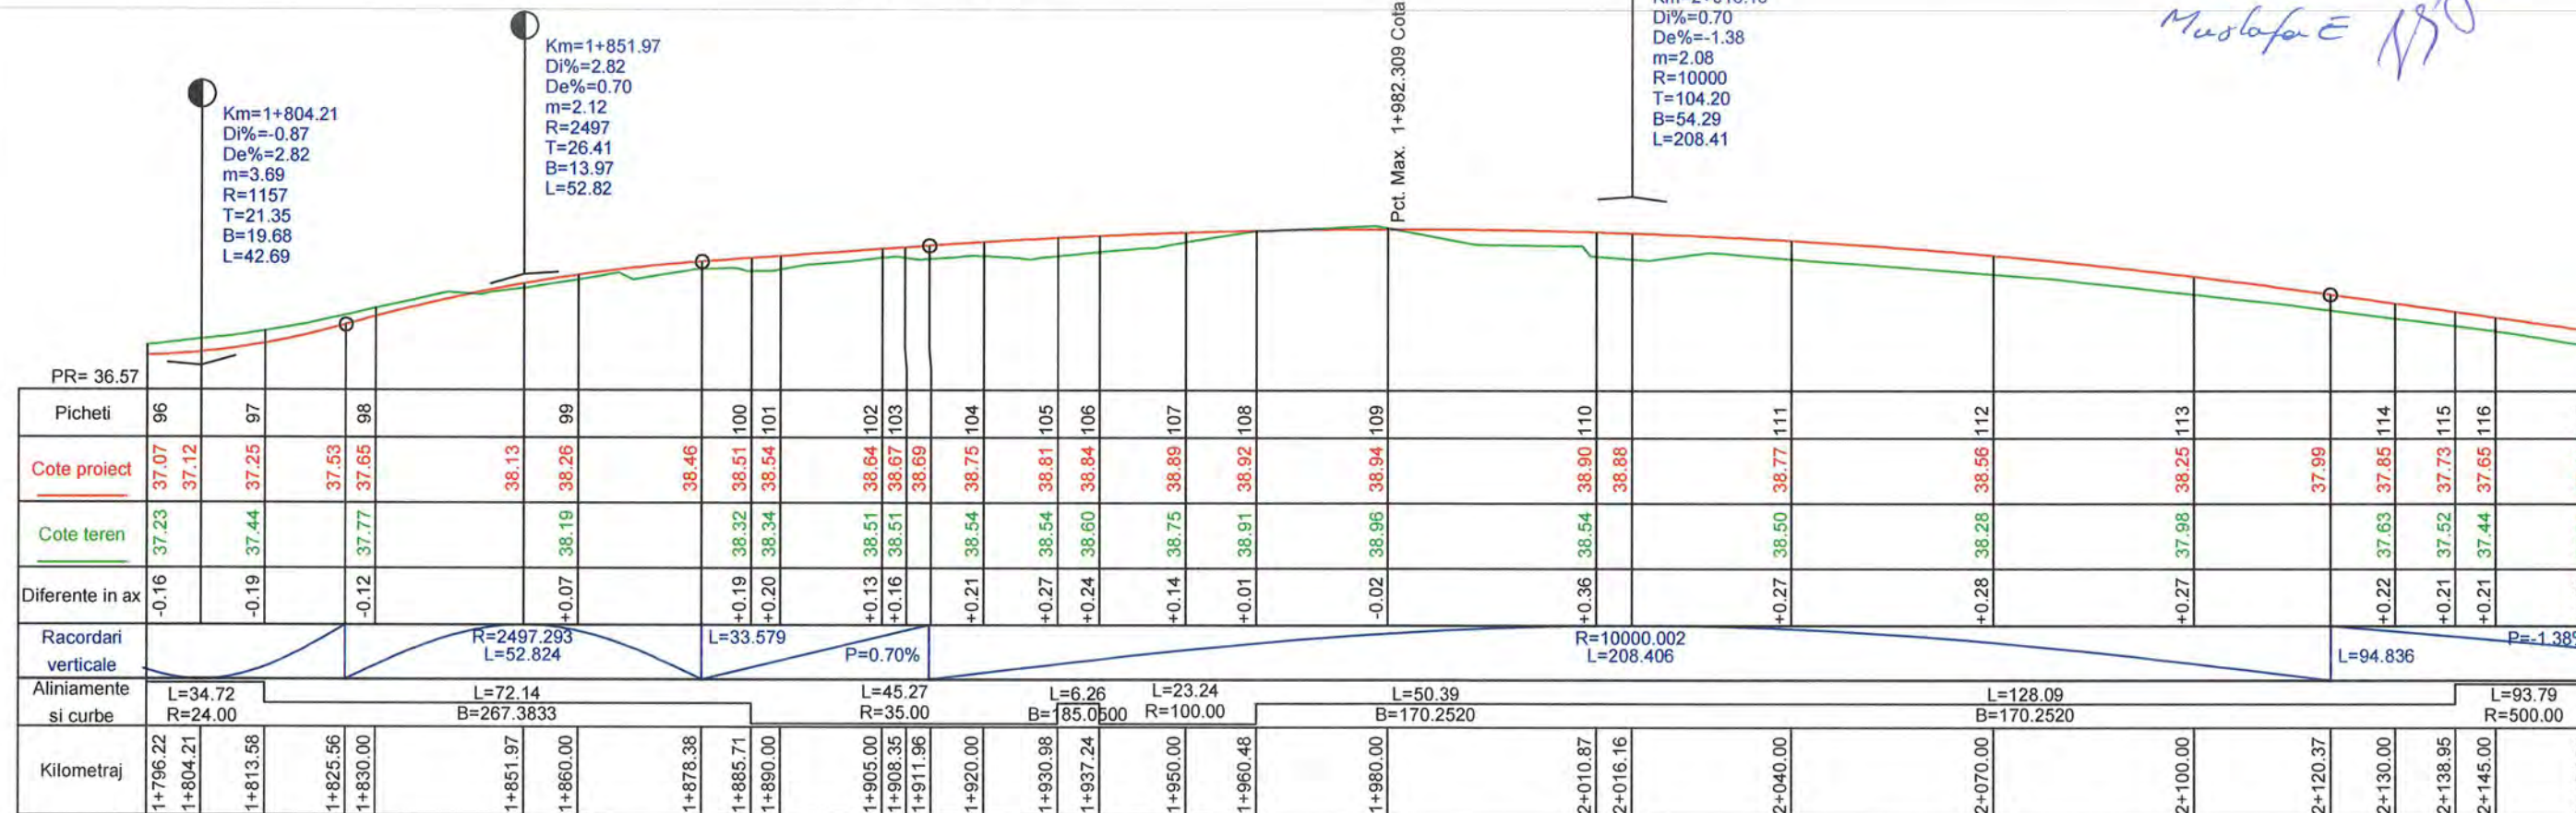



	PROIECTANT GENERAL		PROIECTANT DE SPECIALITATE		Beneficiar	RAJDP - JUDETUL CONSTANTA	Project Nr.	SPECIFICA TIE	NUME	SEMNA TURA	Faza:	Data:
	S.C. TOTAL BUSINESS LAND S.R.L.		ESA DESIGN PROJECT BUCURESTI		Titlu proiect	DJ 393: ARSA - DJ 391 - ALBESTI - COROANA (L = 9,5KM)	1/12.06.2019	DIRECTOR PROIECT	EC.	TANSAE F.	D.A.L.I.	2019
	Nr.ord.reg.com. J01/125/2015 C.U.I. RO34090016 ALBA IULIA, str. Brindusei nr. 24, Birou 1, jud. ALBA		esadesignproject@yahoo.com		Titlu plansa	PLAN DE SITUATIE SI PROFIL LONGITUDINAL		SEF PROIECT	DIPL. ING.	DRAGOI F.	Scara:	Plansa Nr.
	CERTIFICAT ISO 9001:2015 nr.09/NAT398 ISO 14001:2015 nr.14/NAT398 SR OHSAS 18001:2008 nr.18/NAT398		0729 143 398					PROIECTAT	DIPL. ING.	DRAGOI F.	1:100 1:1000	3.6

PLAN DE SITUATIE SI PROFIL LONGITUDINAL
Intre Km 2160.000 si Km 2520.000
Scara: 1:1000; 1:100

DJ 391 Arsa Albesti

— conducta de apă existentă

Sticeanu F
Hoaga O
Mucosca J

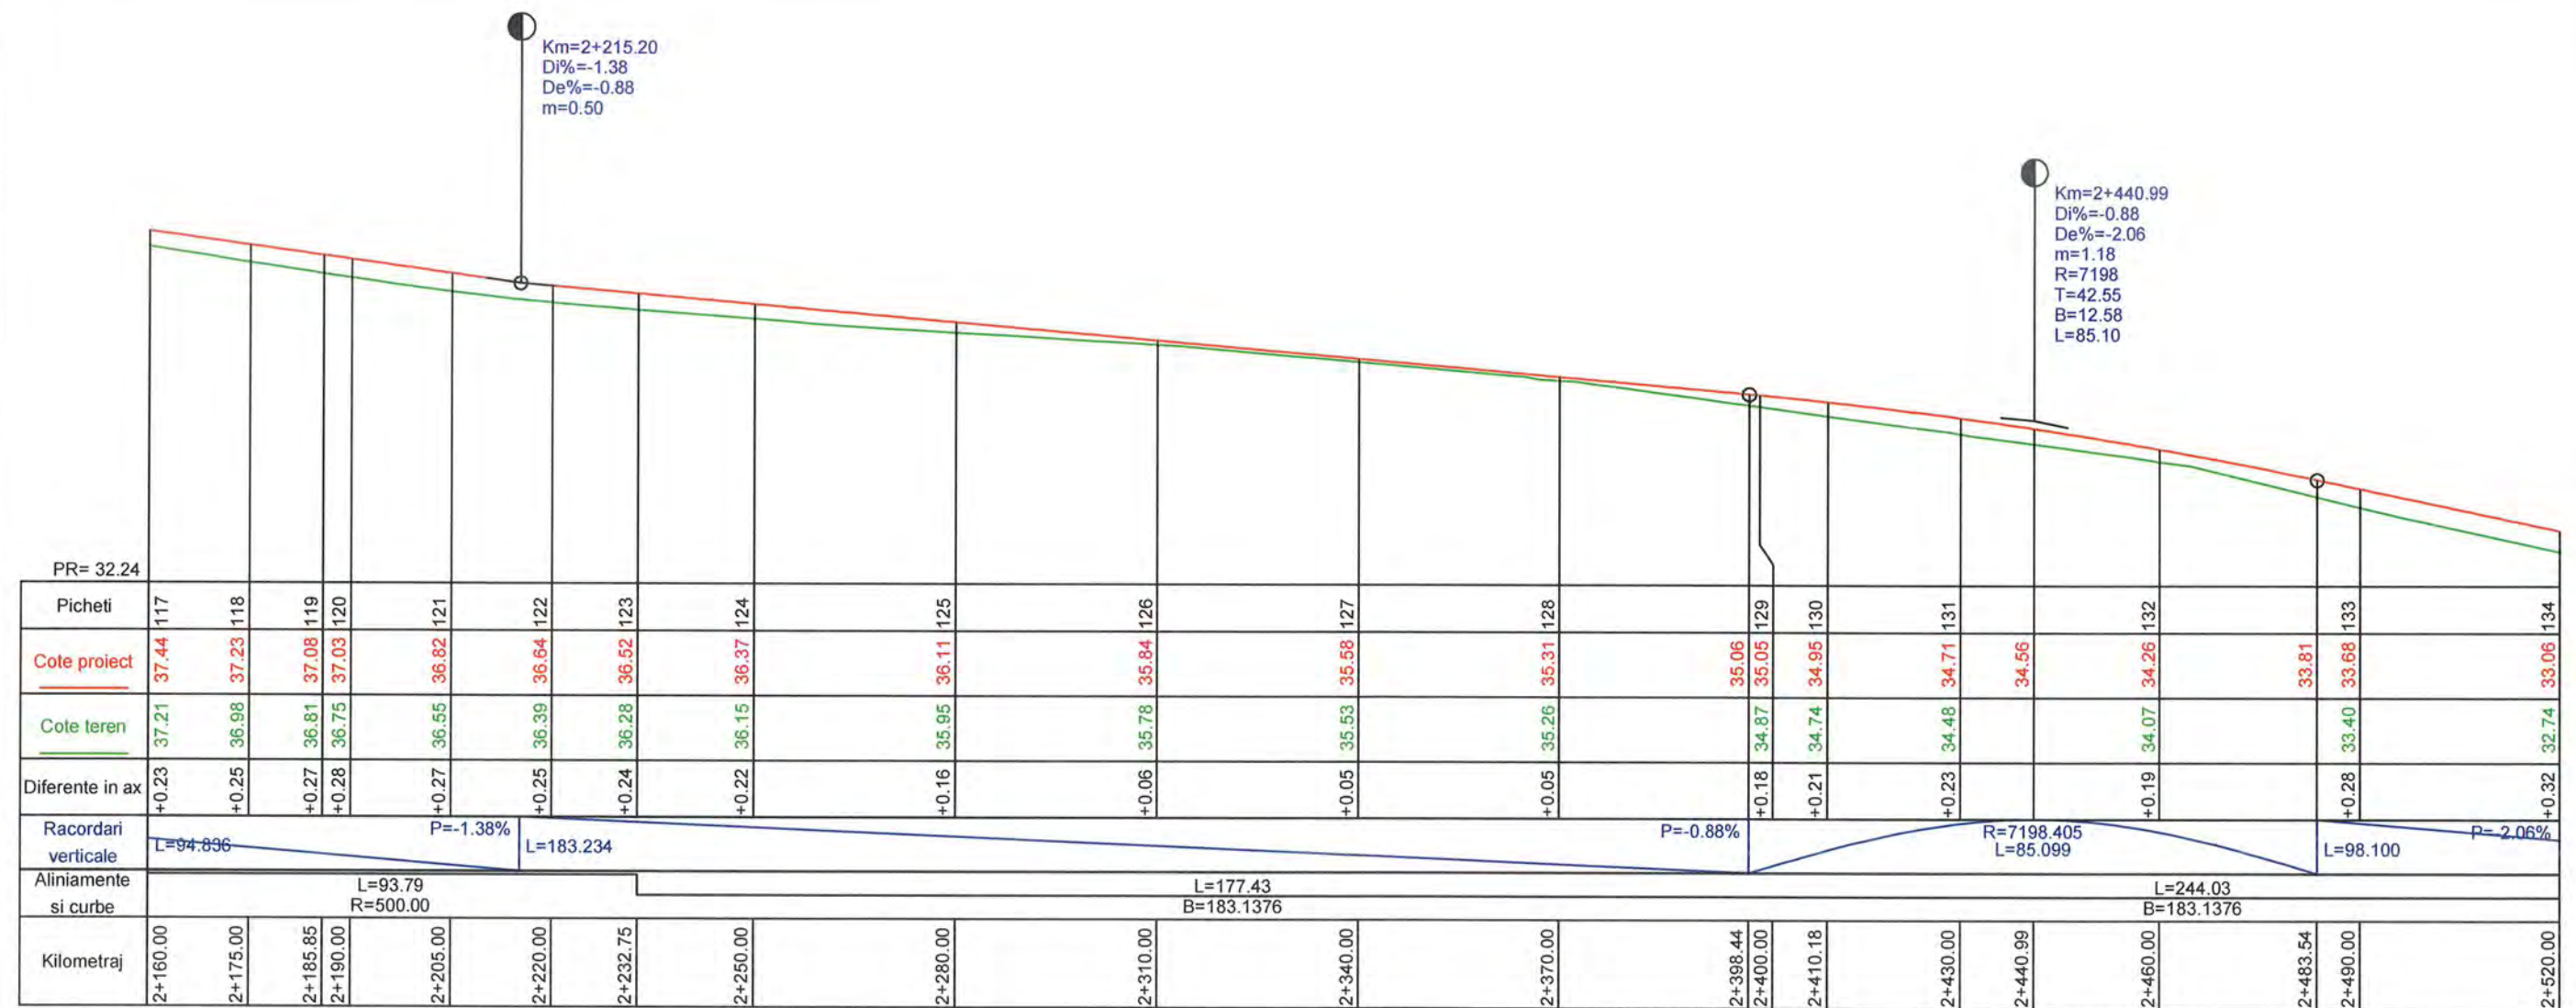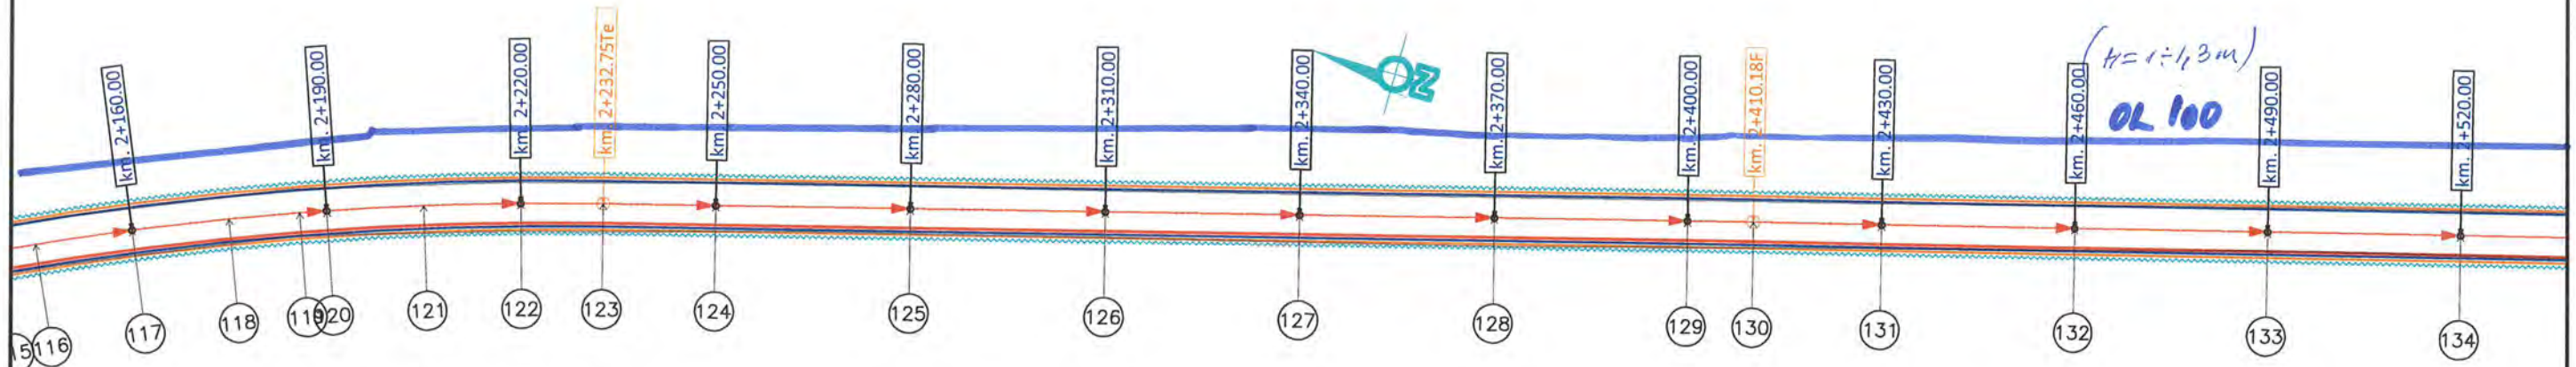

	PROIECTANT GENERAL		PROIECTANT DE SPECIALITATE		Beneficiar	RAJDP - JUDETUL CONSTANTA		Project Nr.	SPECIFICATIE	NUME	SEMNATURA	Faza:	Data:
	S.C. TOTAL BUSINESS LAND S.R.L.		ESA DESIGN PROJECT BUCURESTI		Titlu proiect	DJ 393: ARSA - DJ 391 - ALBESTI - COROANA (L = 9,5KM)		1/12.06.2019				D.A.I.I.	2019
	Nr.ord.reg.com. J01/125/2015 C.U.I. RO34090016		esadesignproject@yahoo.com		Titlu plansa	PLAN DE SITUATIE SI PROFIL LONGITUDINAL						Scara:	Plansa Nr.
	ALBA IULIA, str. Brindusei nr. 24, Birou 1, jud. ALBA		0729 143 398									1:100 1:1000	3.7



PLAN DE SITUATIE SI PROFIL LONGITUDINAL
Intre Km 2520.000 si Km 2880.000
Scara: 1:1000; 1:100

DJ 391 Arsa Albesti

— conducta de apă existentă

Shoicescu F
Neagu B
Muresan E


OL 100
H=151.3m

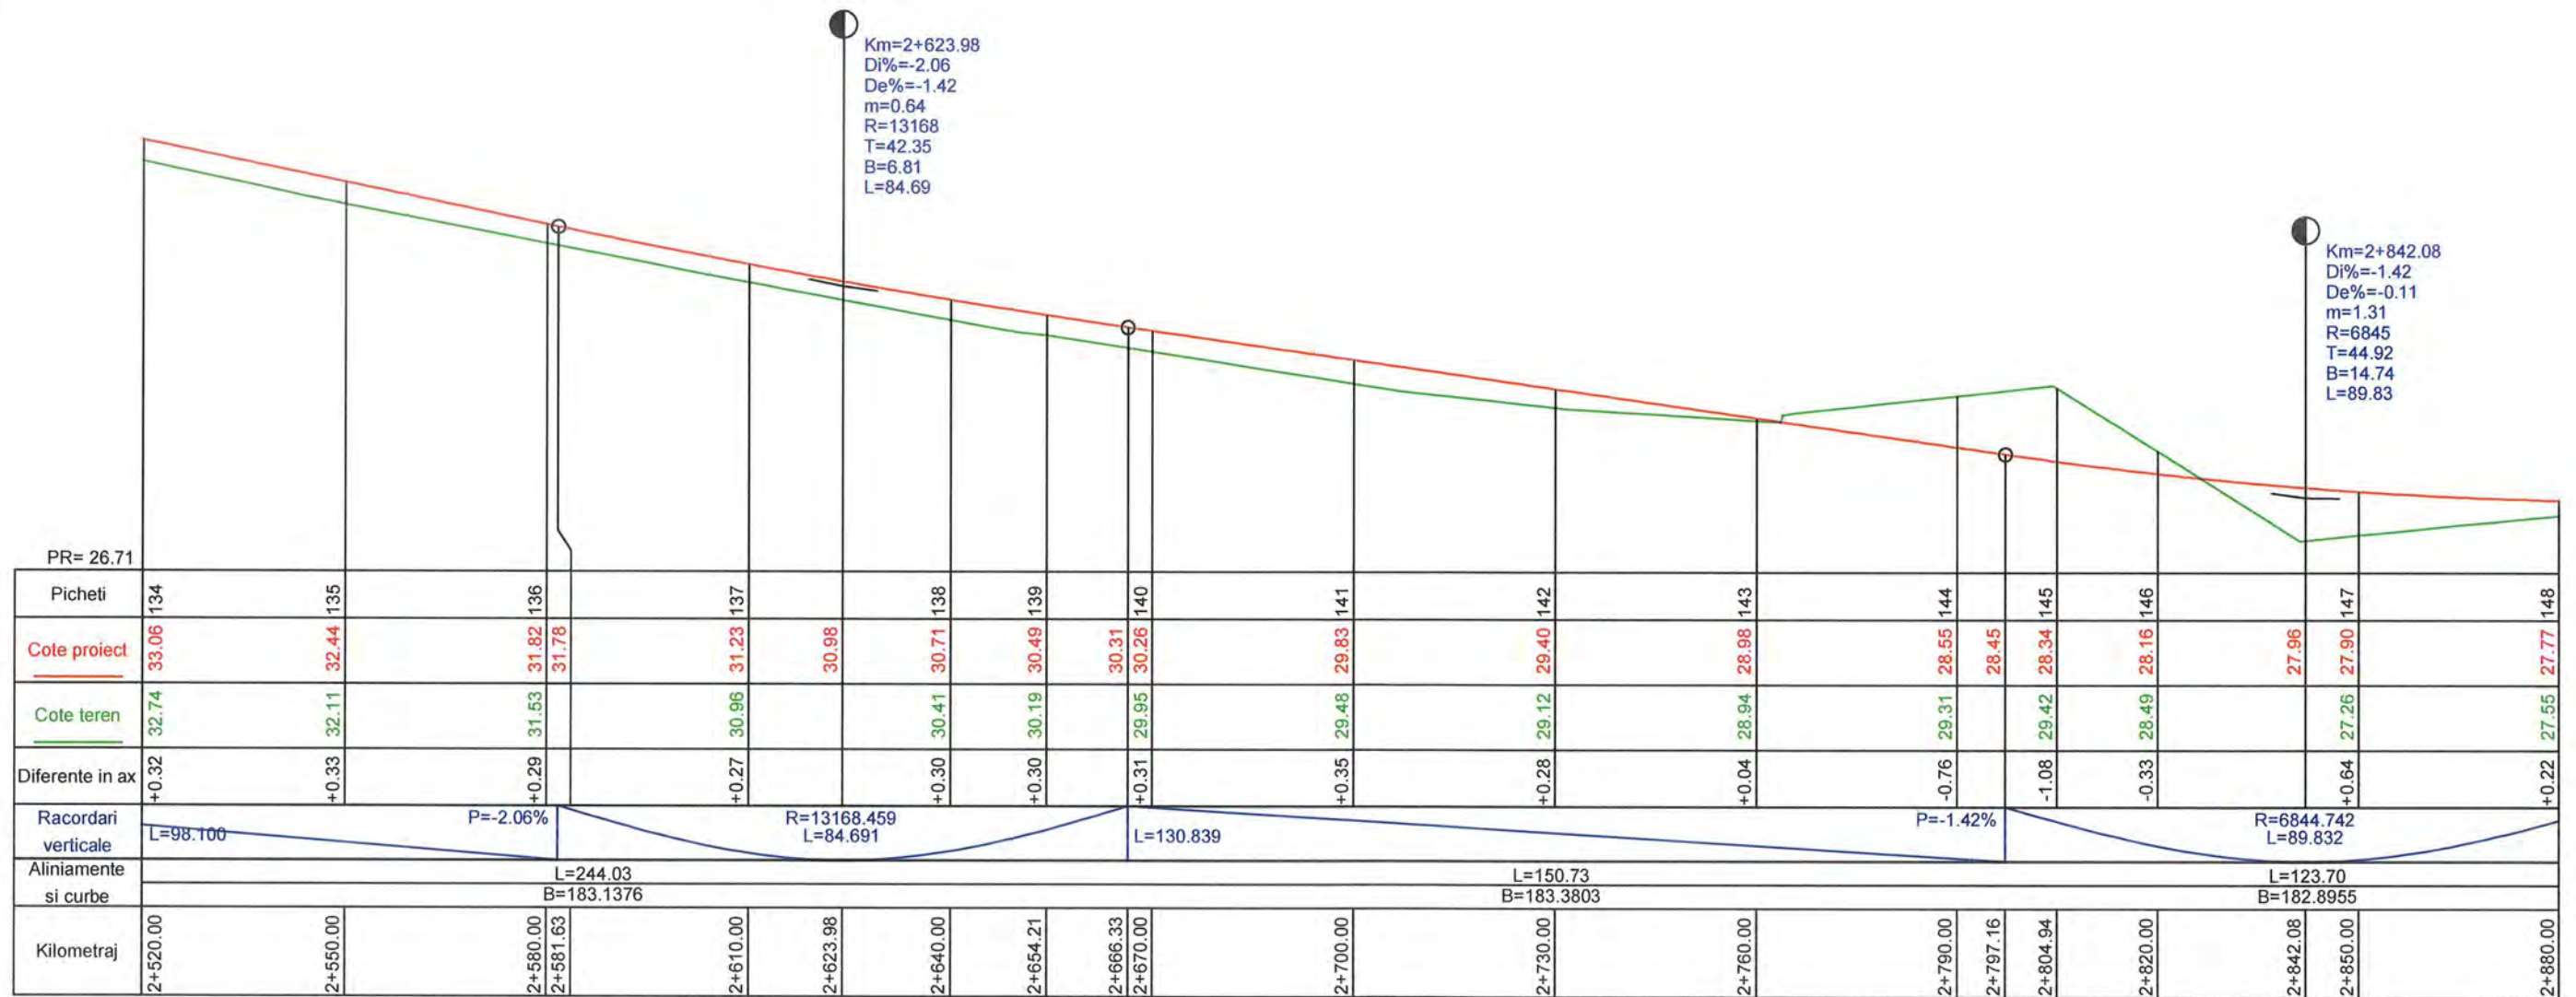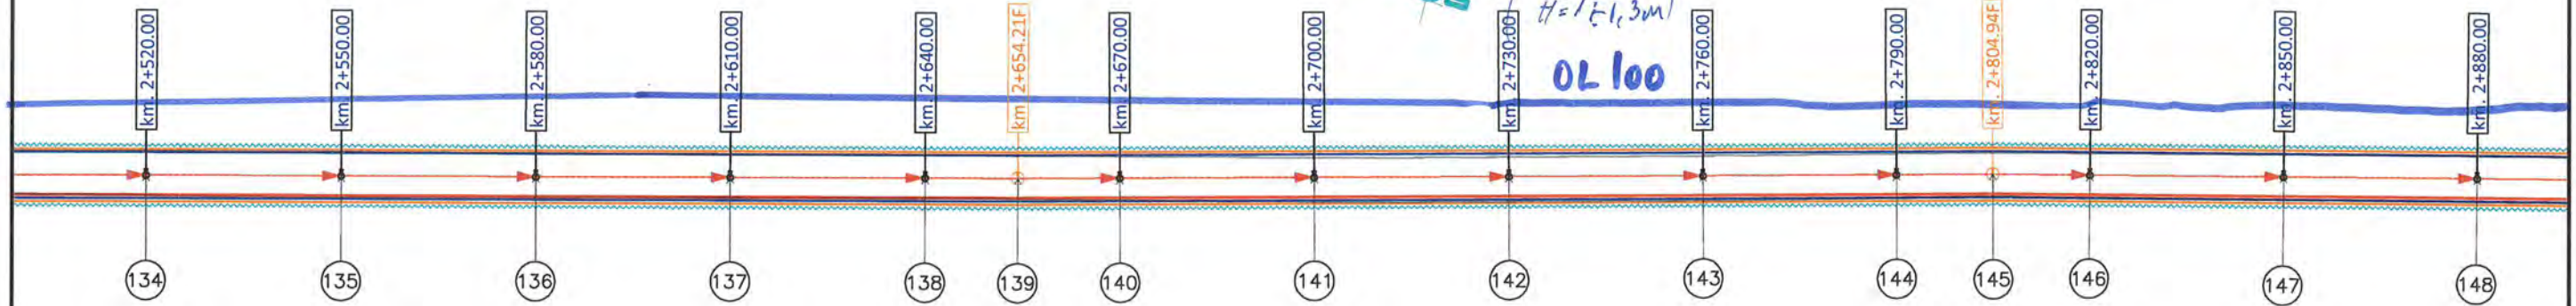

	PROIECTANT GENERAL		PROIECTANT DE SPECIALITATE		Beneficiar	RAJDP - JUDETUL CONSTANTA	Proiect Nr. 1/12.06.2019	SPECIFICATIE	NUME	SEMNATURA	Faza:	Data:
	S.C. TOTAL BUSINESS LAND S.R.L.		ESA DESIGN PROJECT BUCURESTI		Titlu proiect	DJ 393: ARSA - DJ 391 - ALBESTI - COROANA (L = 9,5KM)		DIRECTOR PROIECT	EC.	TANSAE F.	D.A.L.I.	2019
	Nr.ord.reg.com. J01/125/2015 C.U.I. RO34090016 ALBA IULIA, str. Brindusei nr. 24, Birou 1, jud. ALBA		esadesignproject@yahoo.com 0729 143 398		Titlu plansa	PLAN DE SITUATIE SI PROFIL LONGITUDINAL		SEF PROIECT	DIPL. ING.	DRAGOI F.	Scara:	Plansa Nr.
	CERTIFICAT ISO 9001:2015 nr. 29/NAT398 ISO 14001:2015 nr. 14/NAR398 SR OHSAS 18001:2008 nr. 18/NAT398							PROIECTAT	DIPL. ING.	DRAGOI F.	1:100 1:1000	3.8

PLAN DE SITUATIE SI PROFIL LONGITUDINAL
Intre Km 2880.000 si Km 2958.323
Scara: 1:1000; 1:100

DJ 391 Arsa Albesti


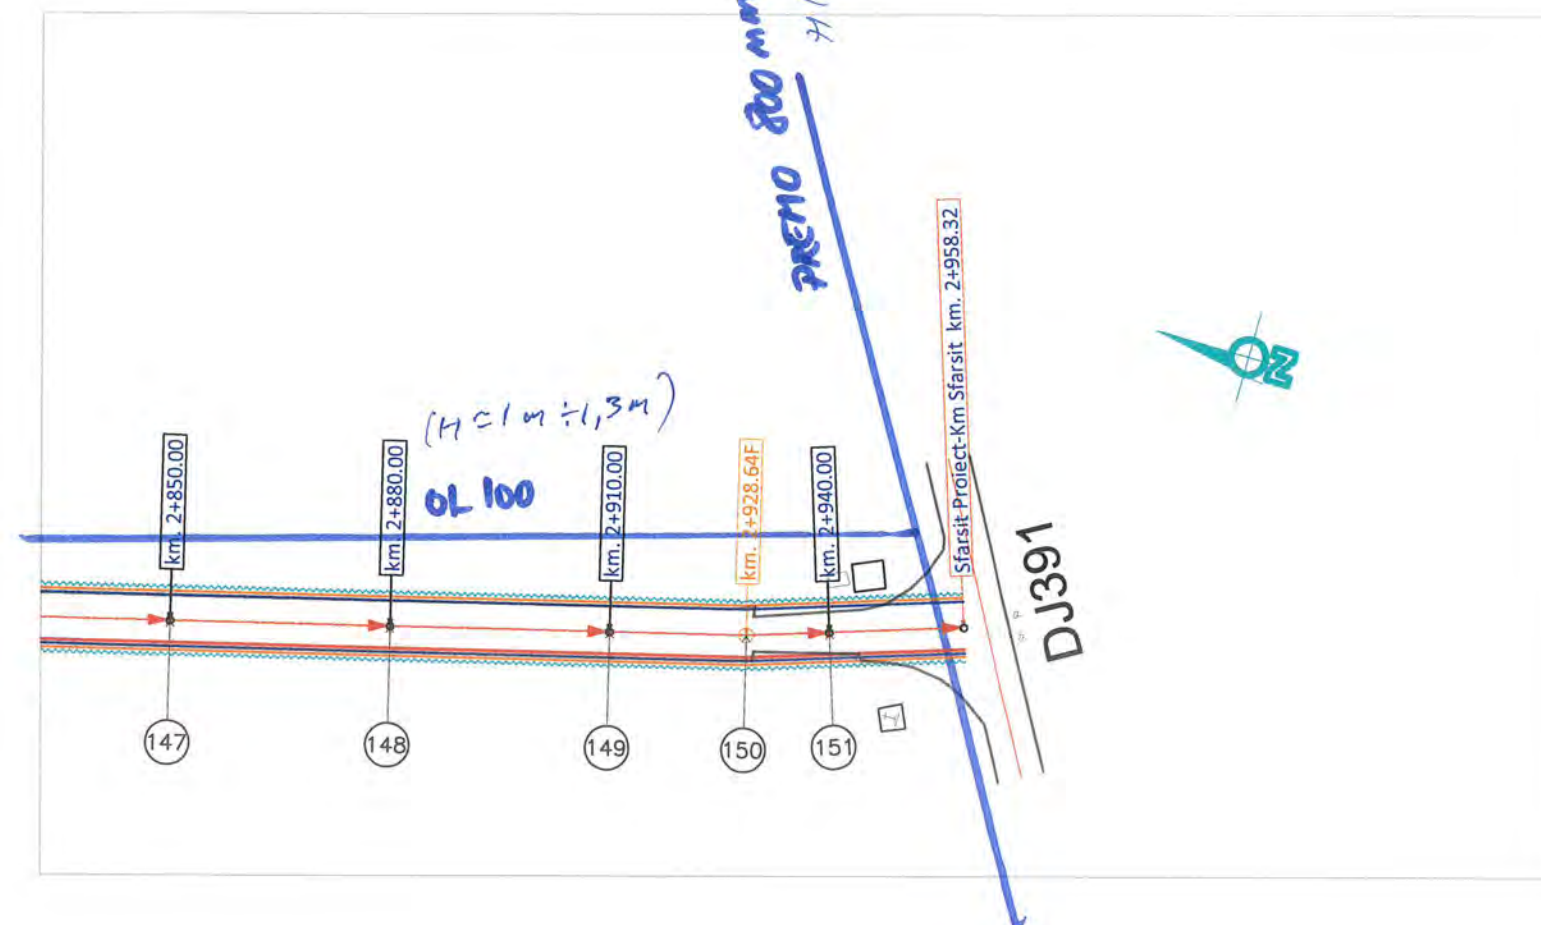


PR= 27.05					
Picheti	148	149	150	151	
Cote proiect	27.77 27.76	27.74	27.72	27.70	27.68
Cote teren	27.55	27.84	27.98	27.87	27.68
Diferente in ax	+0.22	-0.10	-0.26	-0.17	+0.00
Racordari verticale	L=71.327 P=-0.11%				
Aliniamente si curbe	L=123.70 B=182.8955 L=29.68 B=183.8467				
Kilometraj	2+880.00 2+887.00	2+910.00	2+928.64	2+940.00	2+958.32

— conducta de apă existentă


Stoicaru F
Neagu G
Tuslaya F

	PROIECTANT GENERAL	PROIECTANT DE SPECIALITATE	Beneficiar	RAJDP - JUDETUL CONSTANTA	Proiect Nr. 1/12.06.2019	SPECIFICATIE	NUME	SEMNATURA	Faza:	Data:
	S.C. TOTAL BUSINESS LAND S.R.L.	ESA DESIGN PROJECT BUCURESTI	Titlu proiect	DJ 393: ARSA - DJ 391 - ALBESŢI - COROANA (L = 9,5KM)		DIRECTOR PROIECT	EC. TANSAE F.		D.A.L.I.	2019
	Nr.ord.reg.com. J01/125/2015 C.U.I. RO34090016 ALBA IULIA, str. Brindusei nr. 24, Birou 1, jud. ALBA	CERTIFICAT ISO 9001:2015 nr.09/NAT396 ISO 14001:2015 nr.14/NAR398 SR OHSAS 18001:2008 nr.16/NAT398	Titlu plansa	PLAN DE SITUATIE SI PROFIL LONGITUDINAL		SEF PROIECT	DIPL. ING. DRAGOI F.		Scara:	Plansa Nr.
						PROIECTAT	DIPL. ING. DRAGOI F.		1:100 1:1000	3.9

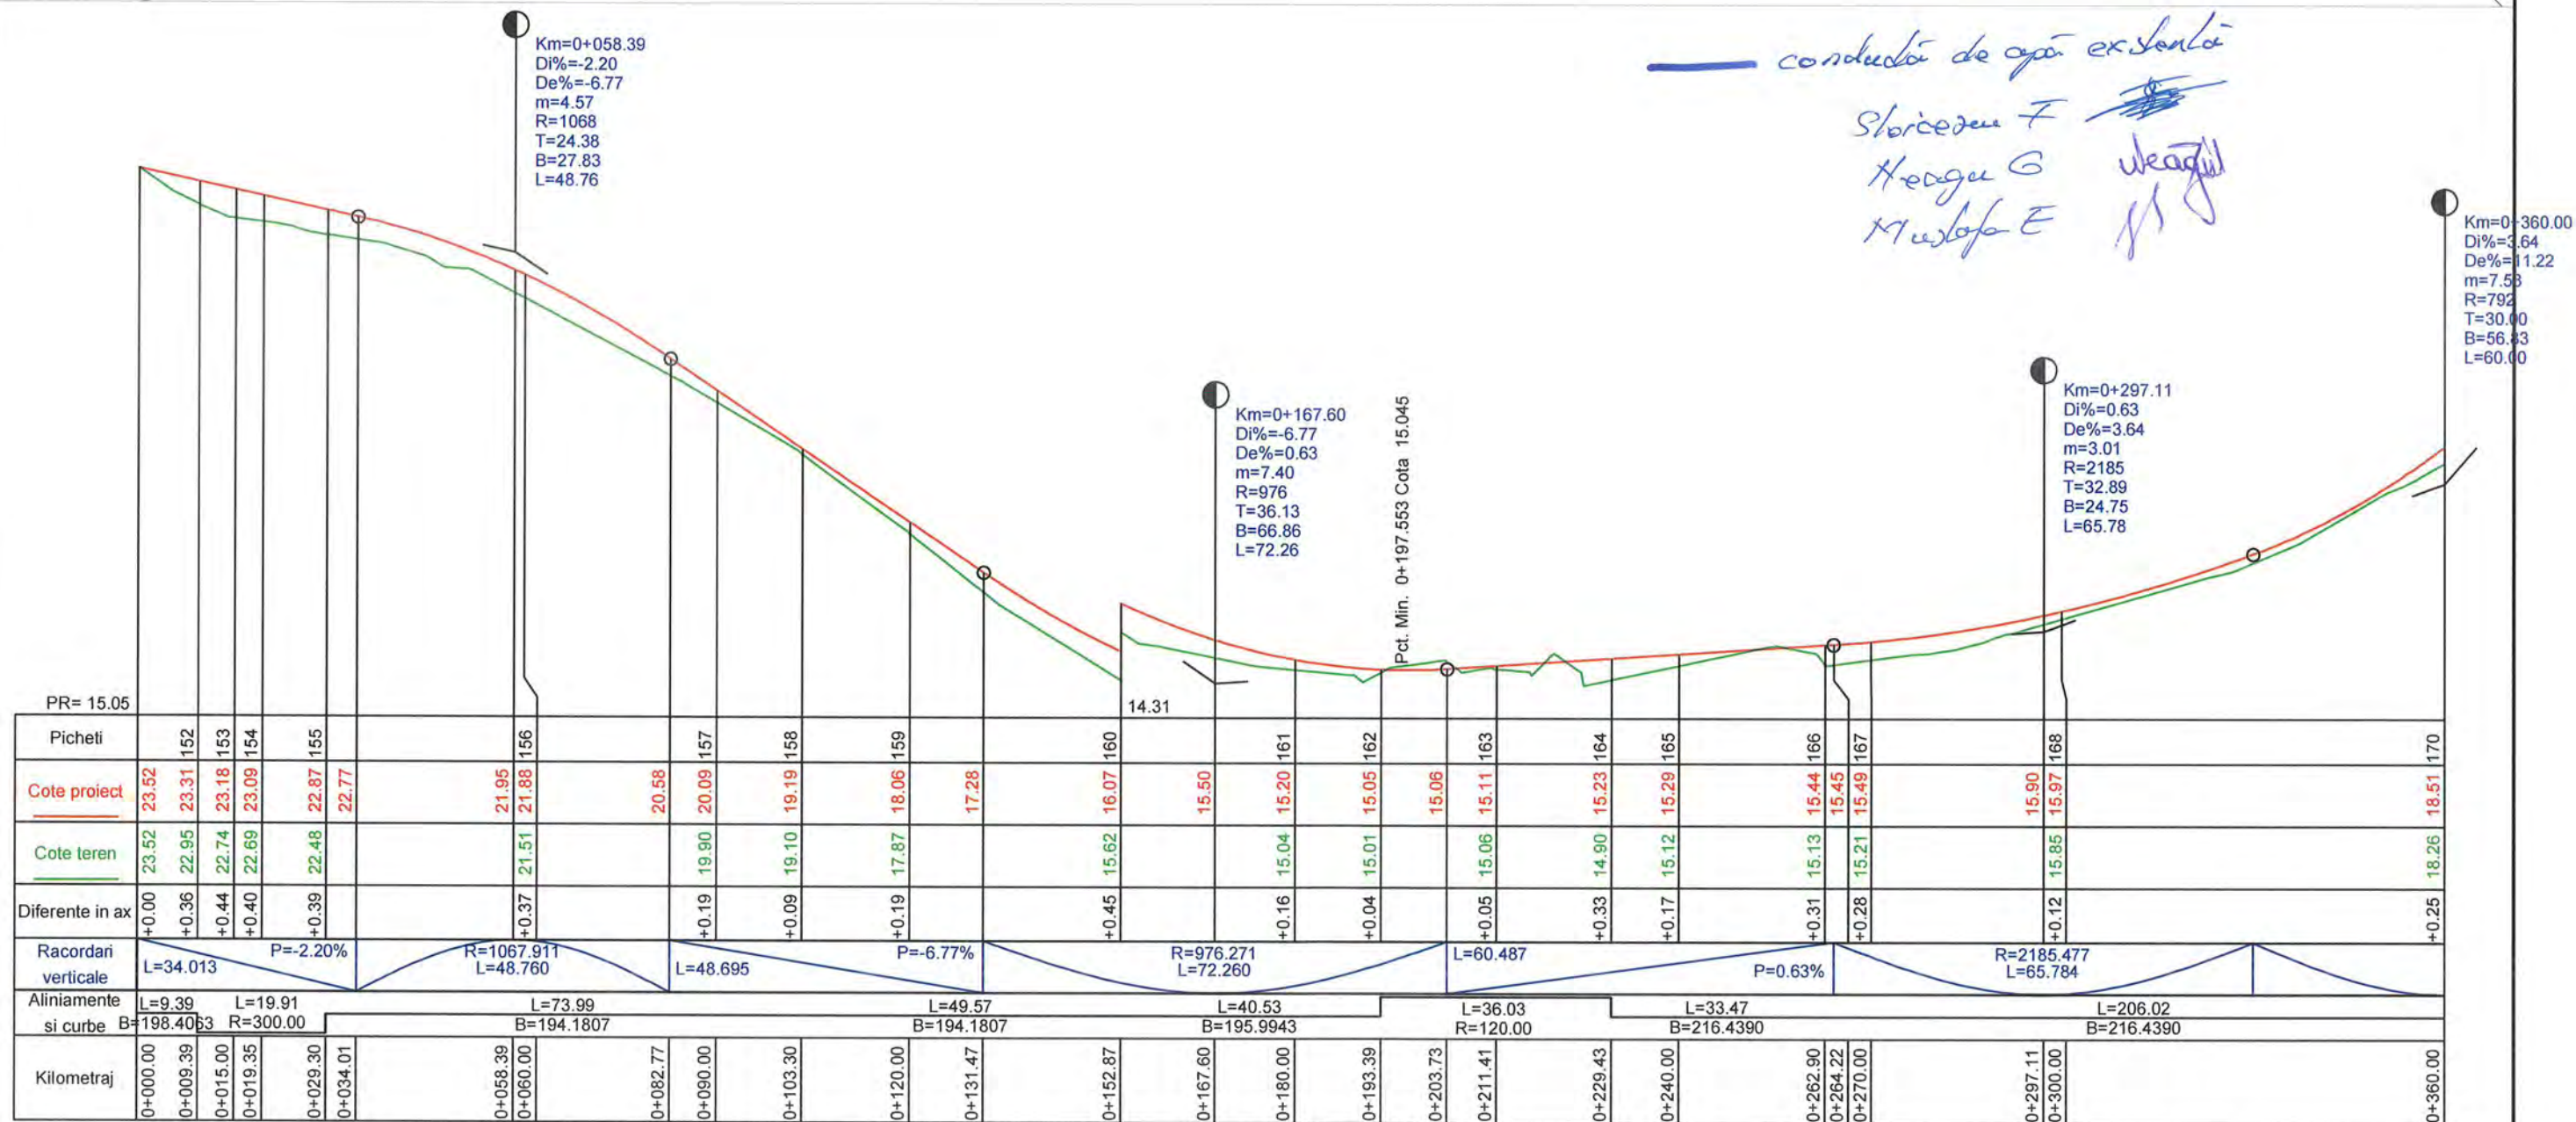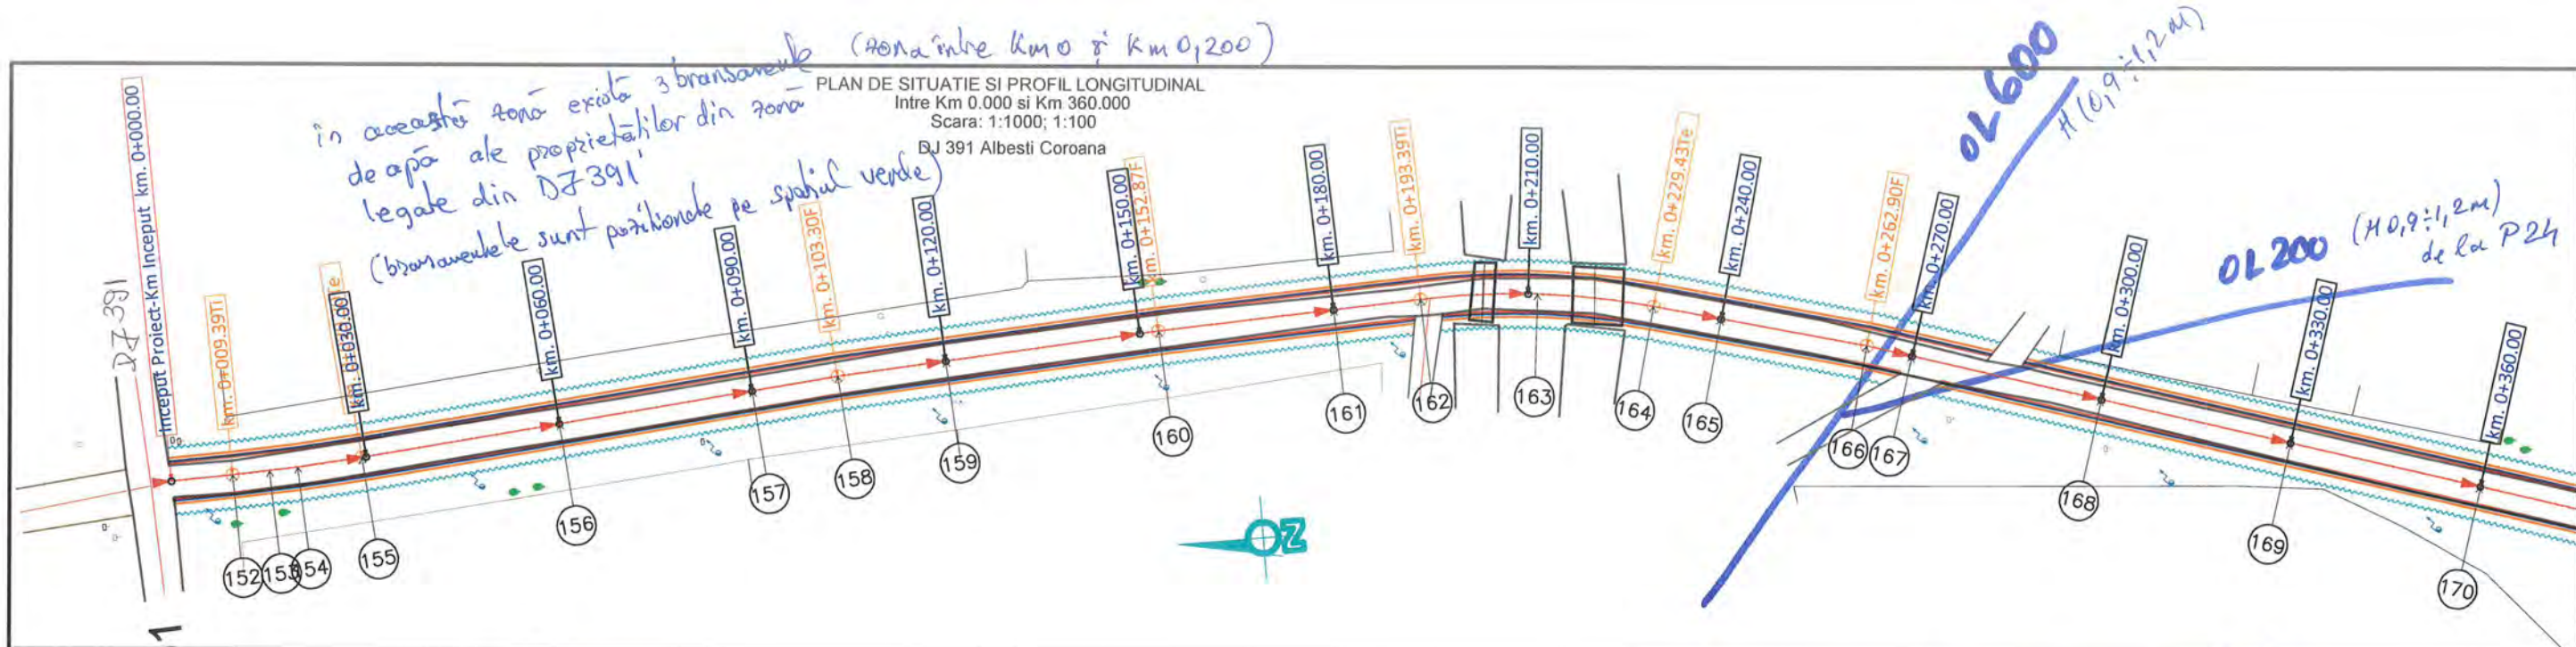

	PROIECTANT GENERAL		PROIECTANT DE SPECIALITATE		Beneficiar	RAJDP - JUDEUL CONSTANTA	Proiect Nr. 1/12.06.2019	SPECIFICATIE	NUME	SEMNATURA	Faza:	Data:
	S.C. TOTAL BUSINESS LAND S.R.L.		ESA DESIGN PROJECT BUCURESTI		Titlu proiect	DJ 393: ARSA - DJ 391 - ALBESTI - COROANA (L = 9,5KM)		DIRECTOR PROIECT	EC.	TANSAE F.	D.A.I.I.	2019
	Nr.ord.reg.com. J01/125/2015 C.U.I. RO34090016 ALBA IULIA, str. Brindusei nr. 24, Birou 1, jud. ALBA		esadesignproject@yahoo.com 0729 143 398		Titlu plansa	PLAN DE SITUATIE SI PROFIL LONGITUDINAL		SEF PROIECT	DIPL. ING.	DRAGOI F.	Scara:	Plansa Nr.
	CERTIFICAT ISO 9001:2015 nr.029/NAT398 ISO 14001:2015 nr.14/NAR398 SR OHSAS 18001:2008 nr.18/NAT398							PROIECTAT	DIPL. ING.	DRAGOI F.	1:100 1:1000	3.10

PLAN DE SITUATIE SI PROFIL LONGITUDINAL
Intre Km 360.000 si Km 724.661
Scara: 1:1000; 1:100
DJ 391 Albesti Coroana

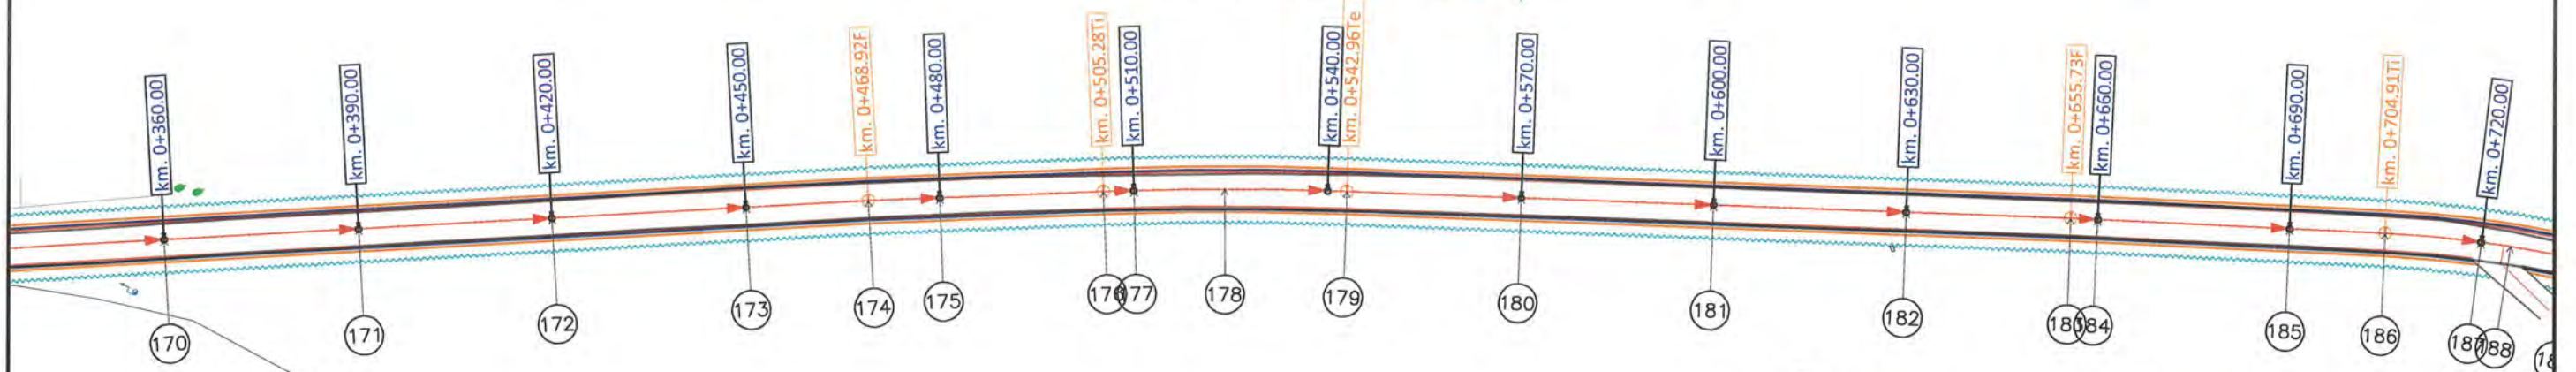

au existat retele RAJA SA
Storiceanu F
Neagu G
Mustofa E

Km=0+496.83
Di%=11.22
De%=6.51
m=4.71
R=1367
T=32.16
B=37.84
L=64.32

Km=0+613.77
Di%=6.51
De%=8.91
m=2.40
R=1393
T=16.70
B=10.02
L=33.41

Km=0+714.42
Di%=8.91
De%=2.03
m=6.88
R=1287
T=44.28
B=76.21
L=88.57

Km=0+360.00
Di%=3.64
De%=11.22
m=7.58
R=792
T=30.00
B=56.83
L=60.00

PR= 17.76	</
-----------	--	--	----



	PROIECTANT GENERAL		PROIECTANT DE SPECIALITATE		Beneficiar	RAJDP - JUDETUL CONSTANTA	Proiect Nr. 1/12.06.2019	SPECIFICATIE	NUME	SEMNTURA	Faza:	Data:
	S.C. TOTAL BUSINESS LAND S.R.L.		ESA DESIGN PROJECT BUCURESTI		Titlu proiect	DJ 393: ARSA - DJ 391 - ALBESTI - COROANA (L = 9,5KM)		DIRECTOR PROIECT	EC. TANSAE F.		D.A.L.I.	2019
	Nr.ord.reg.com. J01/125/2015 C.U.I. R034090016 ALBA IULIA, str. Brindusei nr. 24, Birou 1, jud. ALBA		esadesignproject@yahoo.com 0729 143 398		Titlu plansa	PLAN DE SITUATIE SI PROFIL LONGITUDINAL		SEF PROIECT	DIPL. ING. DRAGOI F.		Scara:	Plansa Nr.
								PROIECTAT	DIPL. ING. DRAGOI F.		1:100 1:1000	3.11

PLAN DE SITUATIE SI PROFIL LONGITUDINAL
Intre Km 724.661 si Km 1094.072
Scara: 1:1000; 1:100

DJ 391 Albesti Coroana

nu exista retele RAJPA SA



Storiceanu F
Neagu G
Muresan E

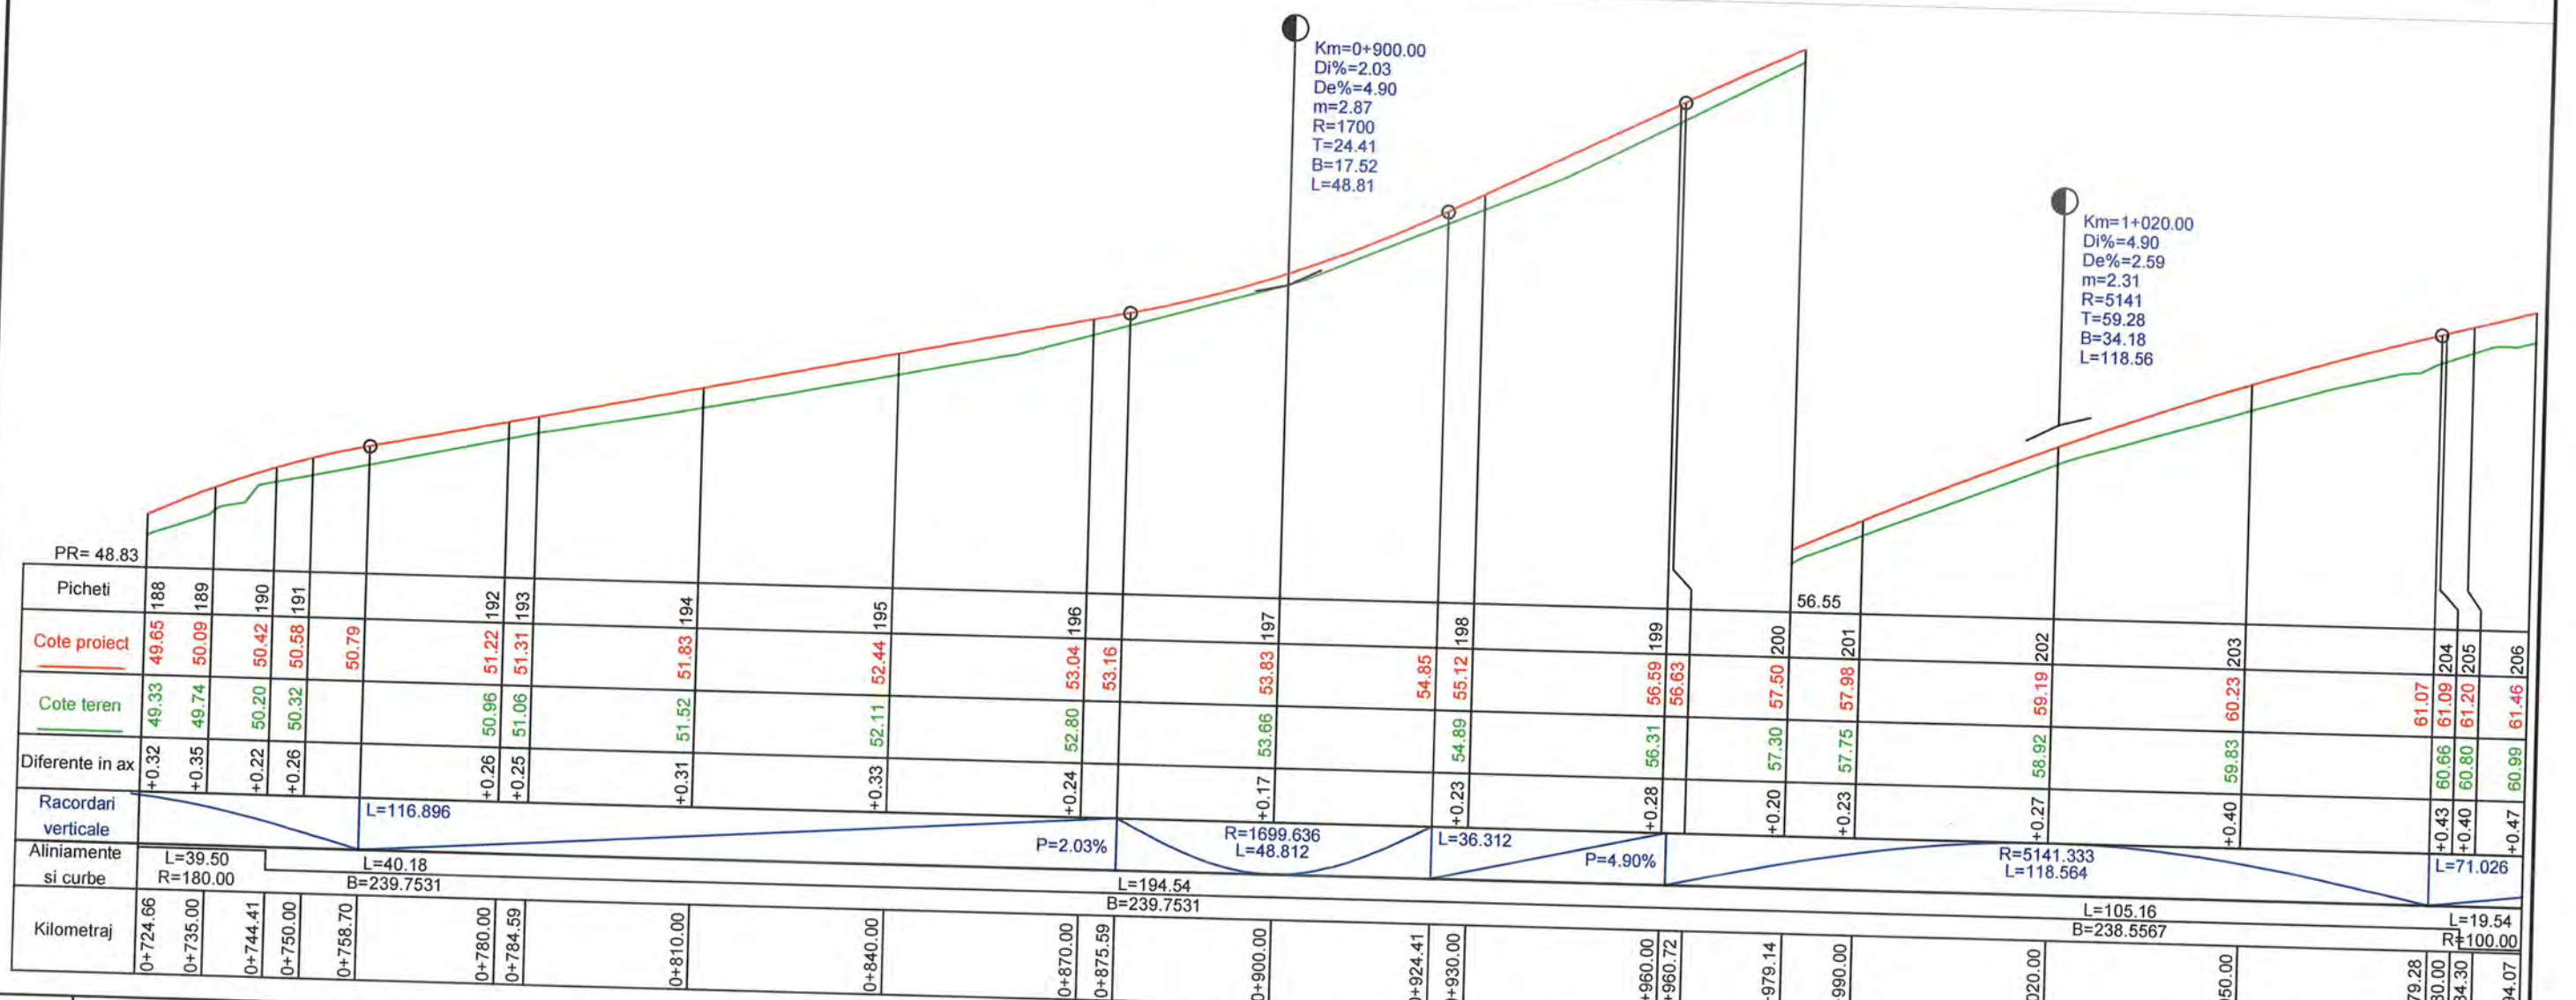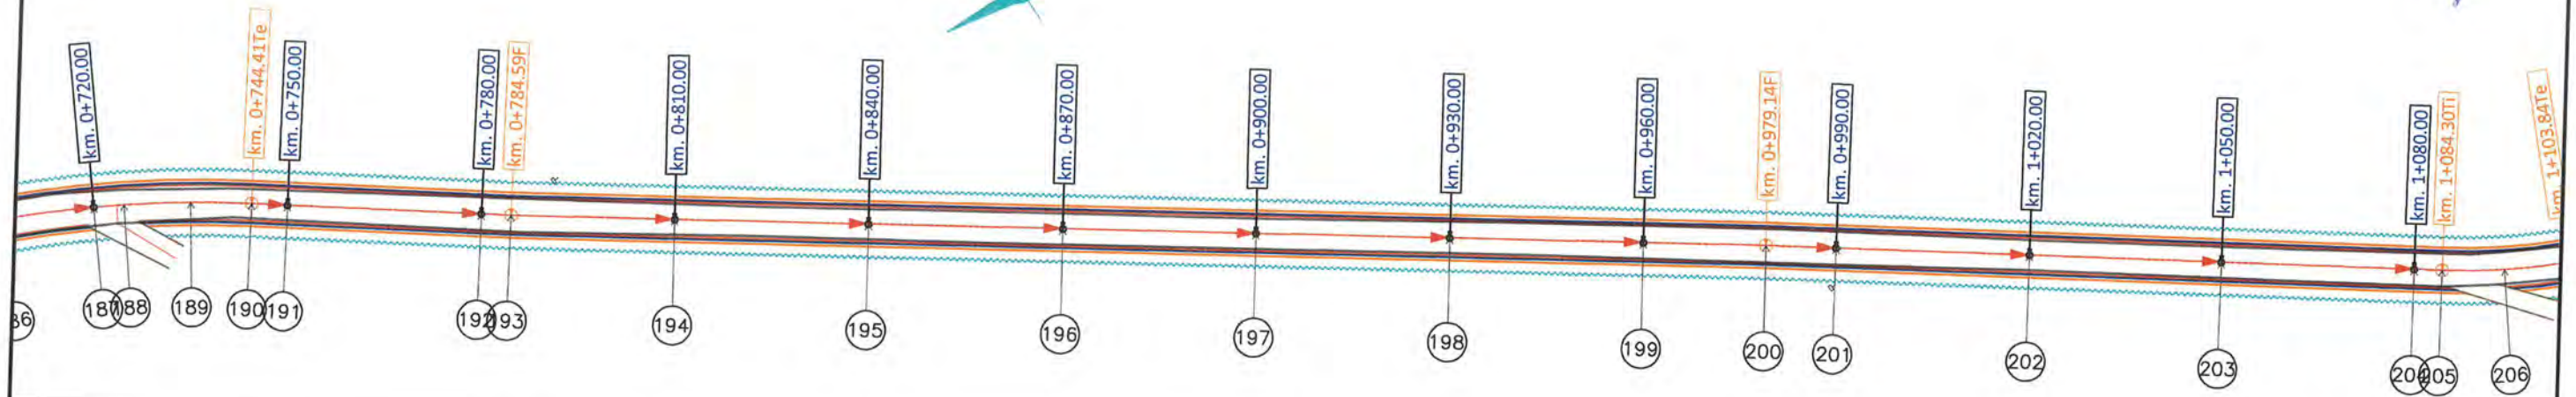

	PROIECTANT GENERAL		PROIECTANT DE SPECIALITATE		Beneficiar	RAJDP - JUDETUL CONSTANTA		Proiect Nr.	SPECIFICATIE	NUME	SEMNNATURA	Faza:	Data:
	S.C. TOTAL BUSINESS LAND S.R.L.		ESA DESIGN PROJECT		Titlu proiect	DJ 391 - ARSA - DJ 391 - ALBESTI - COROANA (L = 9,5KM)		1/12.06.2019					
	Nr.ord.reg.com. 301/125/2015 C.U.I. RO34090016		BUCURESTI		Titlu plansa	PLAN DE SITUATIE SI PROFIL LONGITUDINAL							
	ALBA IULIA, str. Brindusei nr. 24, Birou 1, jud. ALBA		esadesignproject@yahoo.com										
	CERTIFICAT												
	ISO 9001:2015												
	nr.09/NAT398												
	ISO 14001:2015												
	nr.14/NAT398												
	SR OHSAS 18001:2008												
	nr.18/NAT398												

PLAN DE SITUATIE SI PROFIL LONGITUDINAL
Intre Km 1438.225 si Km 1800.000
Scara: 1:1000; 1:100

DJ 391 Albesti Coroana

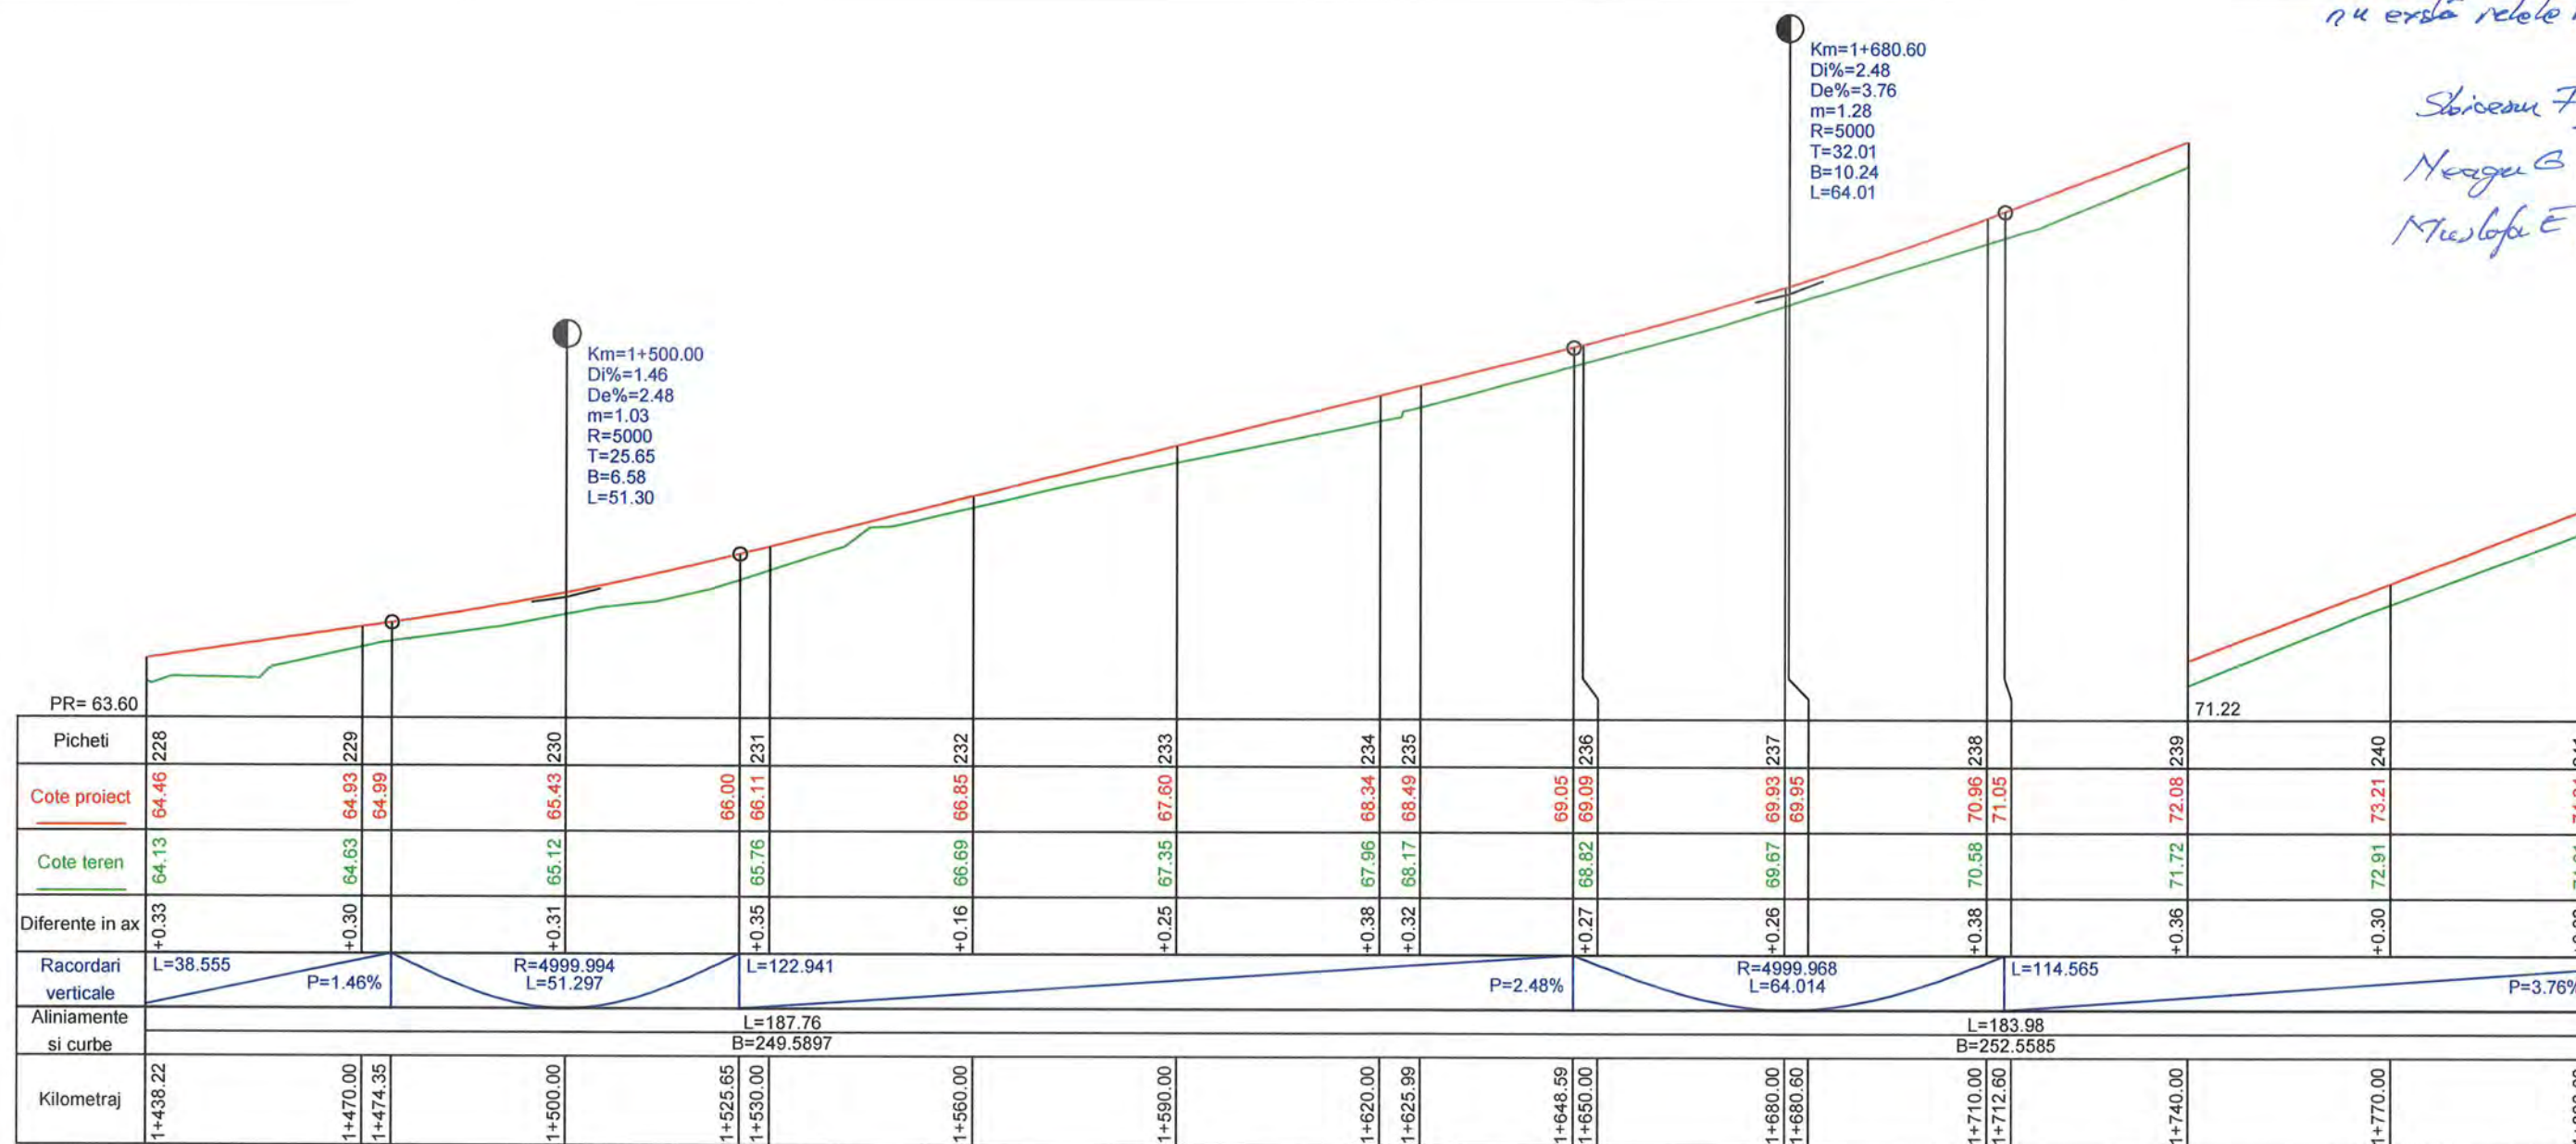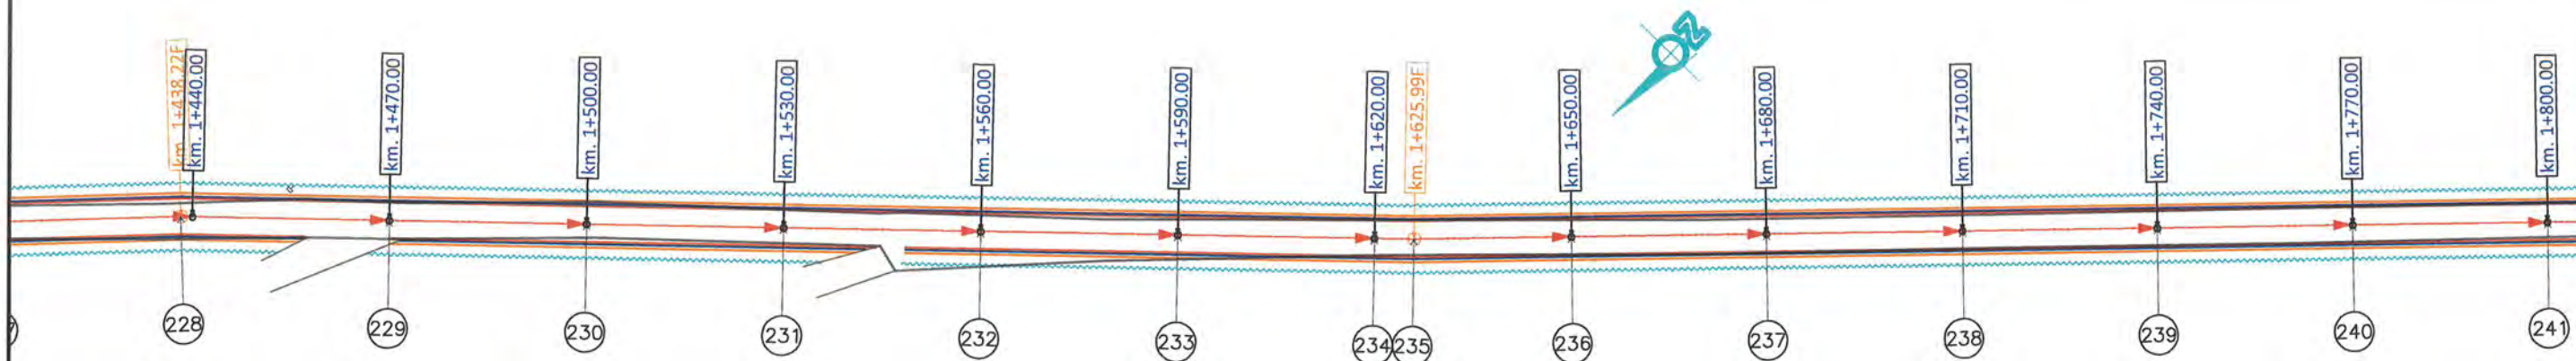

nu exista retele RAJA SA



Stoicescu F
Neagoe B
Muresan E

	PROIECTANT GENERAL		PROIECTANT DE SPECIALITATE		Beneficiar	RAJDP - JUDETUL CONSTANTA	Proiect Nr. 1/12.06.2019	SPECIFICATIE	NUME	SEMNATURA	Faza:	Data:
	S.C. TOTAL BUSINESS LAND S.R.L.		ESA DESIGN PROJECT BUCURESTI		Titlu proiect	DJ 393: ARSA - DJ 391 - ALBESTI - COROANA (L = 9,5KM)		DIRECTOR PROIECT	EC.	TANSAE F.	D.A.L.I.	2019
	Nr.ord.reg.com. J01/125/2015 C.U.I. RO34090016 ALBA IULIA, str. Brindusei nr. 24, Birou 1, jud. ALBA		esadesignproject@yahoo.com 0729 143 398		Titlu plansa	PLAN DE SITUATIE SI PROFIL LONGITUDINAL		SEF PROIECT	DIPL. ING.	DRAGOI F.	Scara:	Plansa Nr.
	CERTIFICAT ISO 9001:2015 nr.09/NAT398 ISO 14001:2015 nr.14/NAT398 SR OHSAS 18001:2008 nr.18/NAT398							PROIECTAT	DIPL. ING.	DRAGOI F.	1:100 1:1000	3.14

DJ 391 Albesti Coroana




Storicesu F ~~Storicesu~~
Neagu G ~~Neagu~~
Tudose E ~~Tudose~~

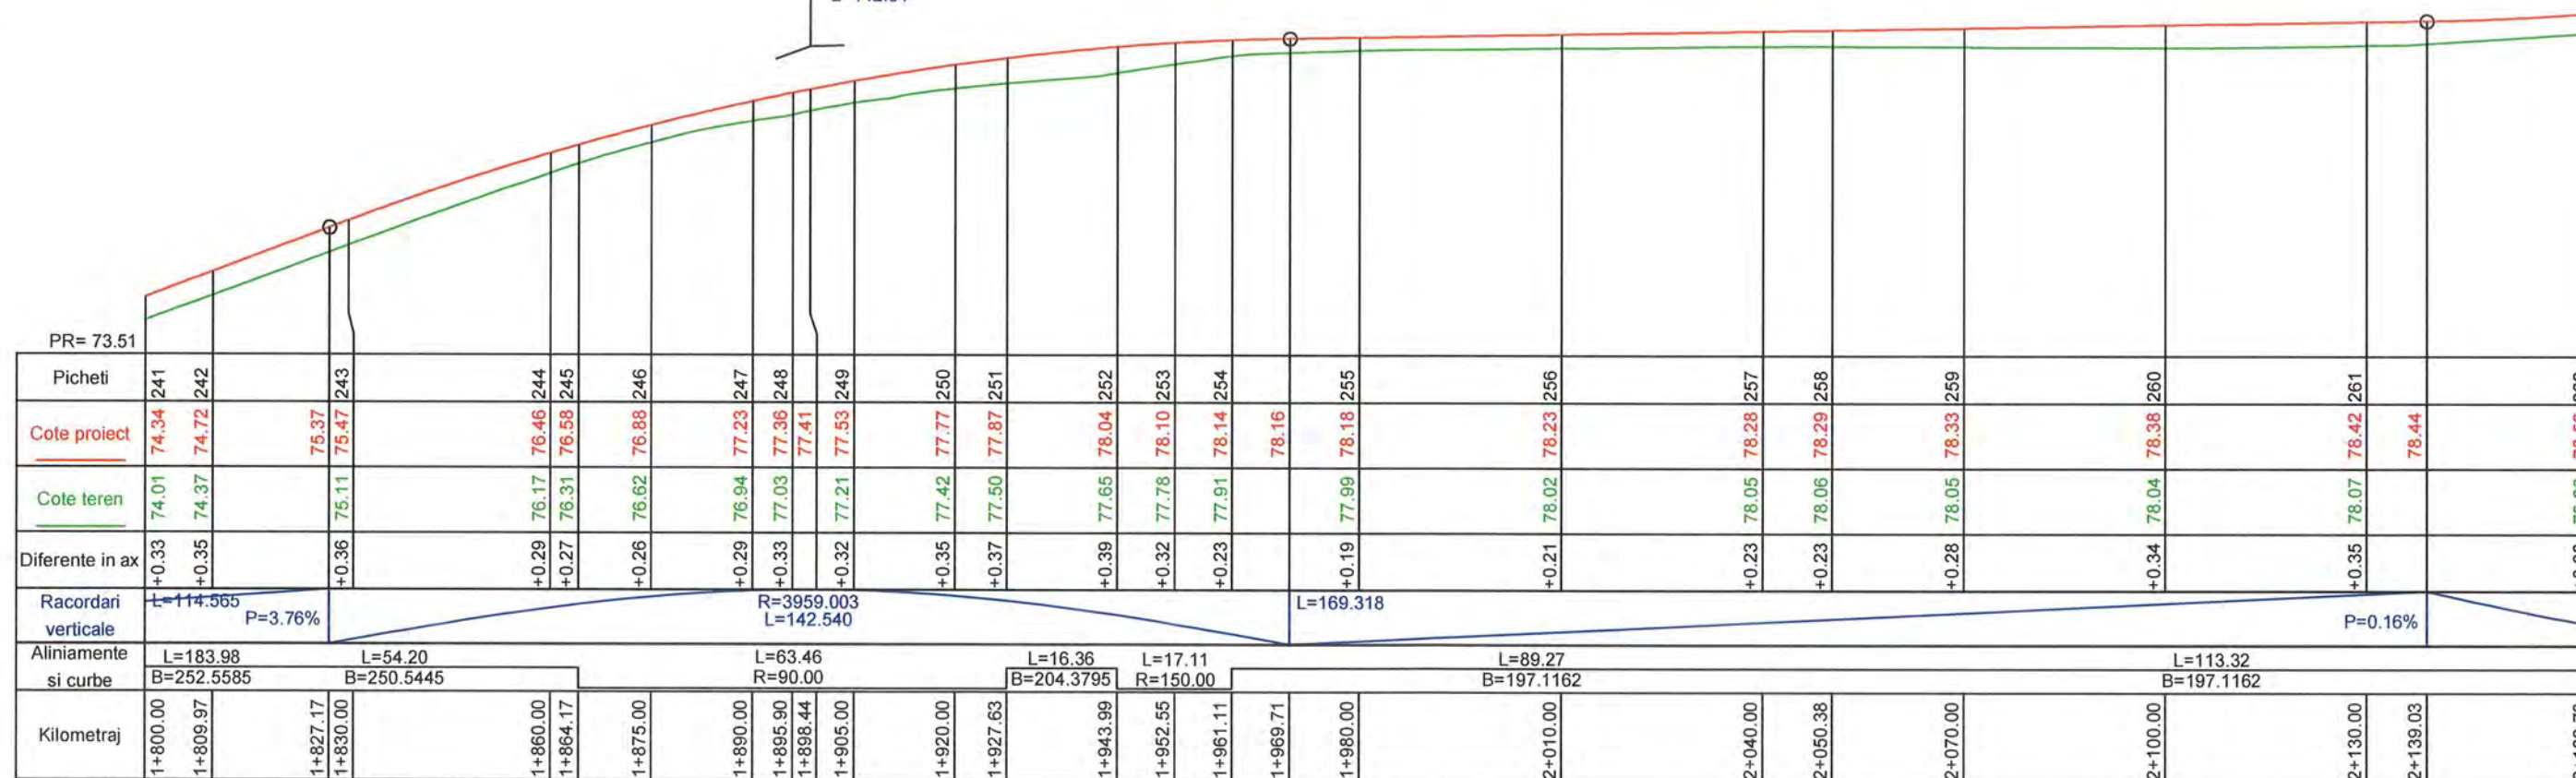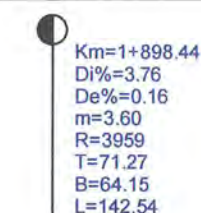

	PROIECTANT GENERAL		PROIECTANT DE SPECIALITATE	Beneficiar	RAJDP - JUDETUL CONSTANTA	Proiect Nr. 1/12.06.2019	SPECIFICATIE	NUME	SEMNATURA	Faza:	Data:
	S.C. TOTAL BUSINESS LAND S.R.L. <i>Nr.ord.reg.com. J01/125/2015 C.U.I. R034090016</i> ALBA IULIA, str. Brindusei nr. 24, Birou 1, jud. ALBA		ESA DESIGN PROJECT BUCURESTI esadesignproject@yahoo.com 0729 143 398	Titlu proiect	DJ 393: ARSA - DJ 391 - ALBESŢI - COROANA (L = 9,5KM)		DIRECTOR PROIECT	EC. TANSAE F.		D.A.L.I.	2019
	CERTIFICAT ISO 9001:2015 <i>nr.09/NAT398</i> ISO 14001:2015 <i>nr.14/NAR398</i> <i>SR OHSAS 18001:2008</i> <i>nr.18/NAT398</i>			Titlu planşa	PLAN DE SITUAŢIE SI PROFIL LONGITUDINAL		SEF PROIECT	DIPL. ING. DRAGOI F.		Scara:	Planşa Nr.
						PROIECTAT	DIPL. ING. DRAGOI F.	1:100 1:1000		3.15	

DJ 391 Albesti Coroana

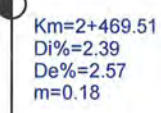


Hogge G
Waka
Mwaka Eff

	PROIECTANT GENERAL		PROIECTANT DE SPECIALITATE	Beneficiar	RAJDP - JUDETUL CONSTANTA	Proiect Nr. 1/12.06.2019	SPECIFICATIE	NUME	SEMNATURA	Faza:	Data:
	S.C. TOTAL BUSINESS LAND S.R.L. <i>Nr.ord.reg.com. 301/125/2015 C.U.I. R034090016</i> ALBA IULIA, str. Brindusei nr. 24, Birou 1,jud. ALBA		ESA DESIGN PROJECT BUCURESTI  esadesignproject@yahoo.com ☎ 0729 143 398	Titlu proiect DJ 393: ARSA – DJ 391 – ALBEȘTI – COROANA (L = 9,5KM)	Titlu planșă PLAN DE SITUAȚIE ȘI PROFIL LONGITUDINAL		DIRECTOR PROIECT ȘEF PROIECT	EC. TANSAE F. DIPL. ING. DRAGOI F.		D.A.L.I. Scara:	2019 Planșă Nr.
							PROIECTAT	DIPL. ING. DRAGOI F.		1:100 1:1000	3.16

PLAN DE SITUATIE SI PROFIL LONGITUDINAL
Intre Km 2520.154 si Km 2880.000
Scara: 1:1000; 1:100


DJ 391 Albesti Coroana

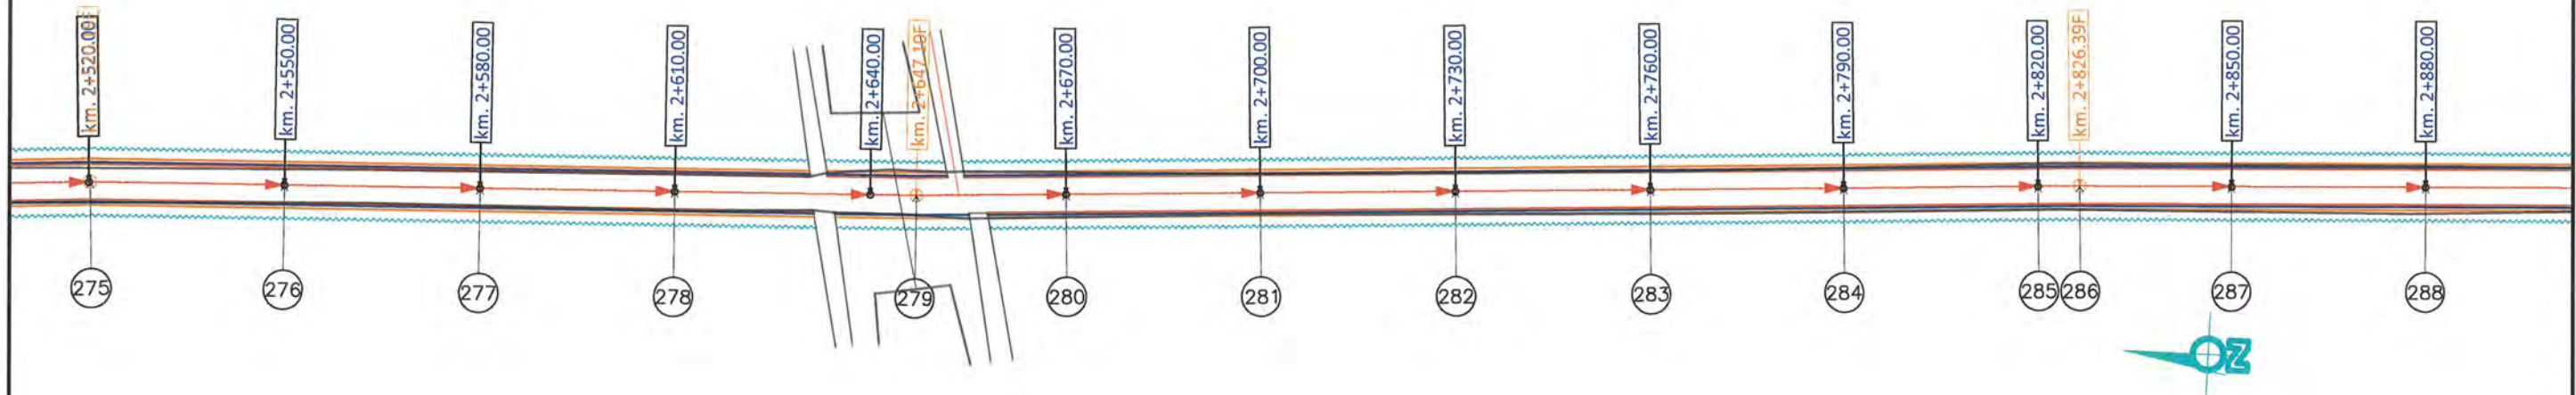

Km=2+680.79
Di%=2.57
De%=-2.12
m=4.69
R=2955
T=69.26
B=81.17
L=138.53
Pct. Max. 2+687.373 Cota 90.551

nu excluda retele RAJH SA

Sloica F
Neagu G
Mudofa E

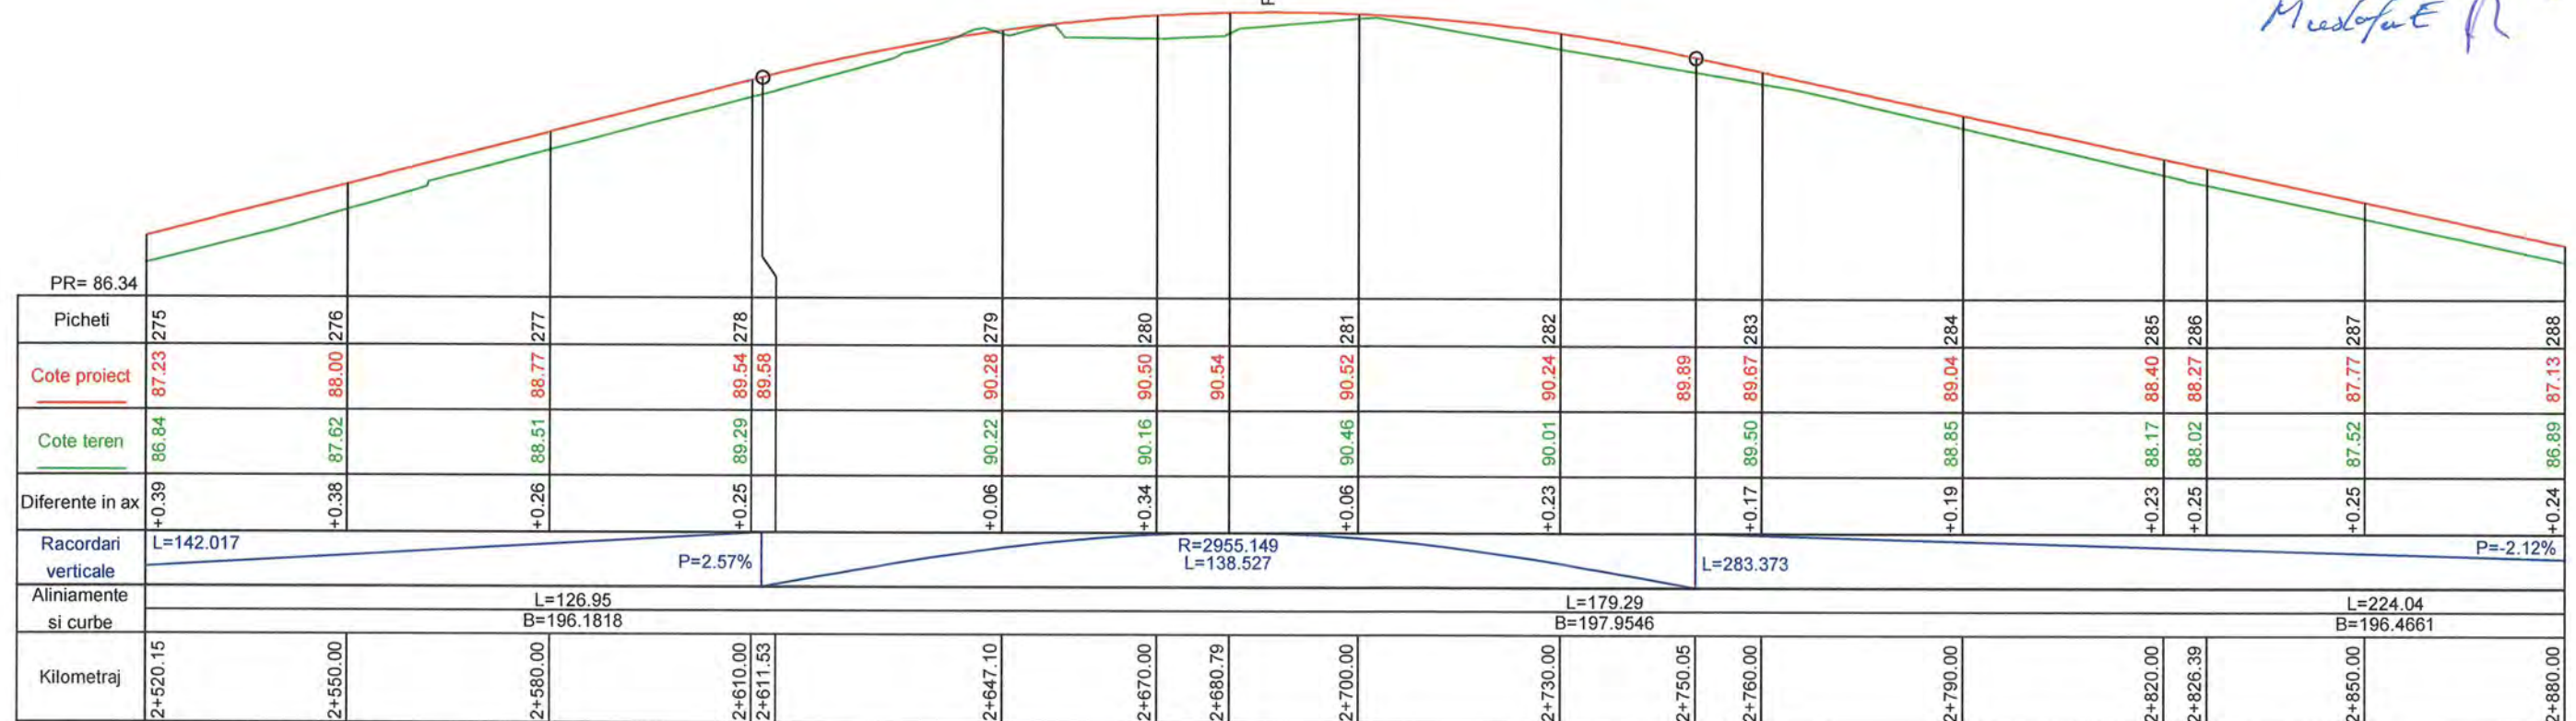


	PROIECTANT GENERAL		PROIECTANT DE SPECIALITATE		Beneficiar	RAJDP - JUDETUL CONSTANTA	Proiect Nr. 1/12.06.2019	SPECIFICATIE	NUME	SEMNATURA	Faza:	Data:
	S.C. TOTAL BUSINESS LAND S.R.L.		ESA DESIGN PROJECT BUCURESTI		Titlu proiect	DJ 393: ARSA - DJ 391 - ALBESTI - COROANA (L = 9,5KM)		DIRECTOR PROIECT	EC.	TANSAE F.	D.A.I.I.	2019
	Nr.ord.reg.com. J01/125/2015 C.U.I. RO34090016 ALBA IULIA, str. Brindusei nr. 24, Birou 1, jud. ALBA		esadesignproject@yahoo.com 0729 143 398		Titlu plansa	PLAN DE SITUATIE SI PROFIL LONGITUDINAL		SEF PROIECT	DIPL. ING.	DRAGOI F.	Scara:	Plansa Nr.
	CERTIFICAT ISO 9001:2015 nr.09/NAT398 ISO 14001:2015 nr.14/NAR398 SR OHSAS 18001:2008 nr.10/NAT398							PROIECTAT	DIPL. ING.	DRAGOI F.	1:100 1:1000	3.17

PLAN DE SITUATIE SI PROFIL LONGITUDINAL
Intre Km 2880.000 si Km 3247.034
Scara: 1:1000; 1:100

DJ 391 Albesti Coroana


nu exista retele RAJA SA

Stavescu F
Neagu G
Mestaru E

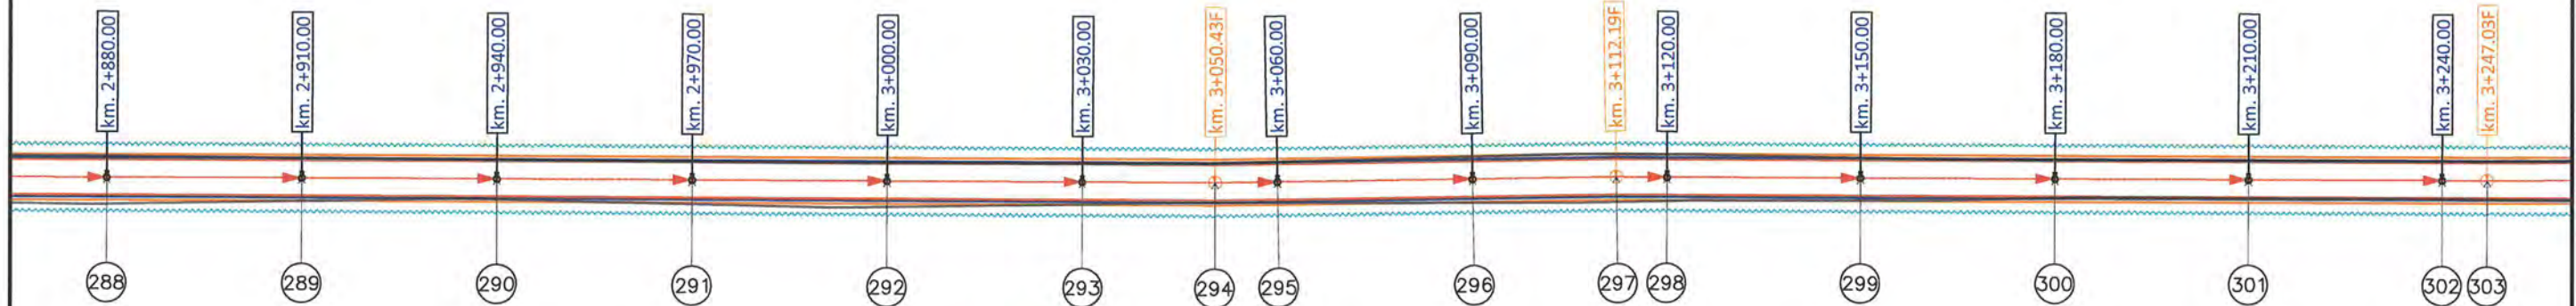

Km=3+071.74
Di%=-2.12
De%=-1.26
m=0.86
R=8931
T=38.31
B=8.22
L=76.62

Km=3+246.00
Di%=-1.26
De%=-1.71
m=0.44


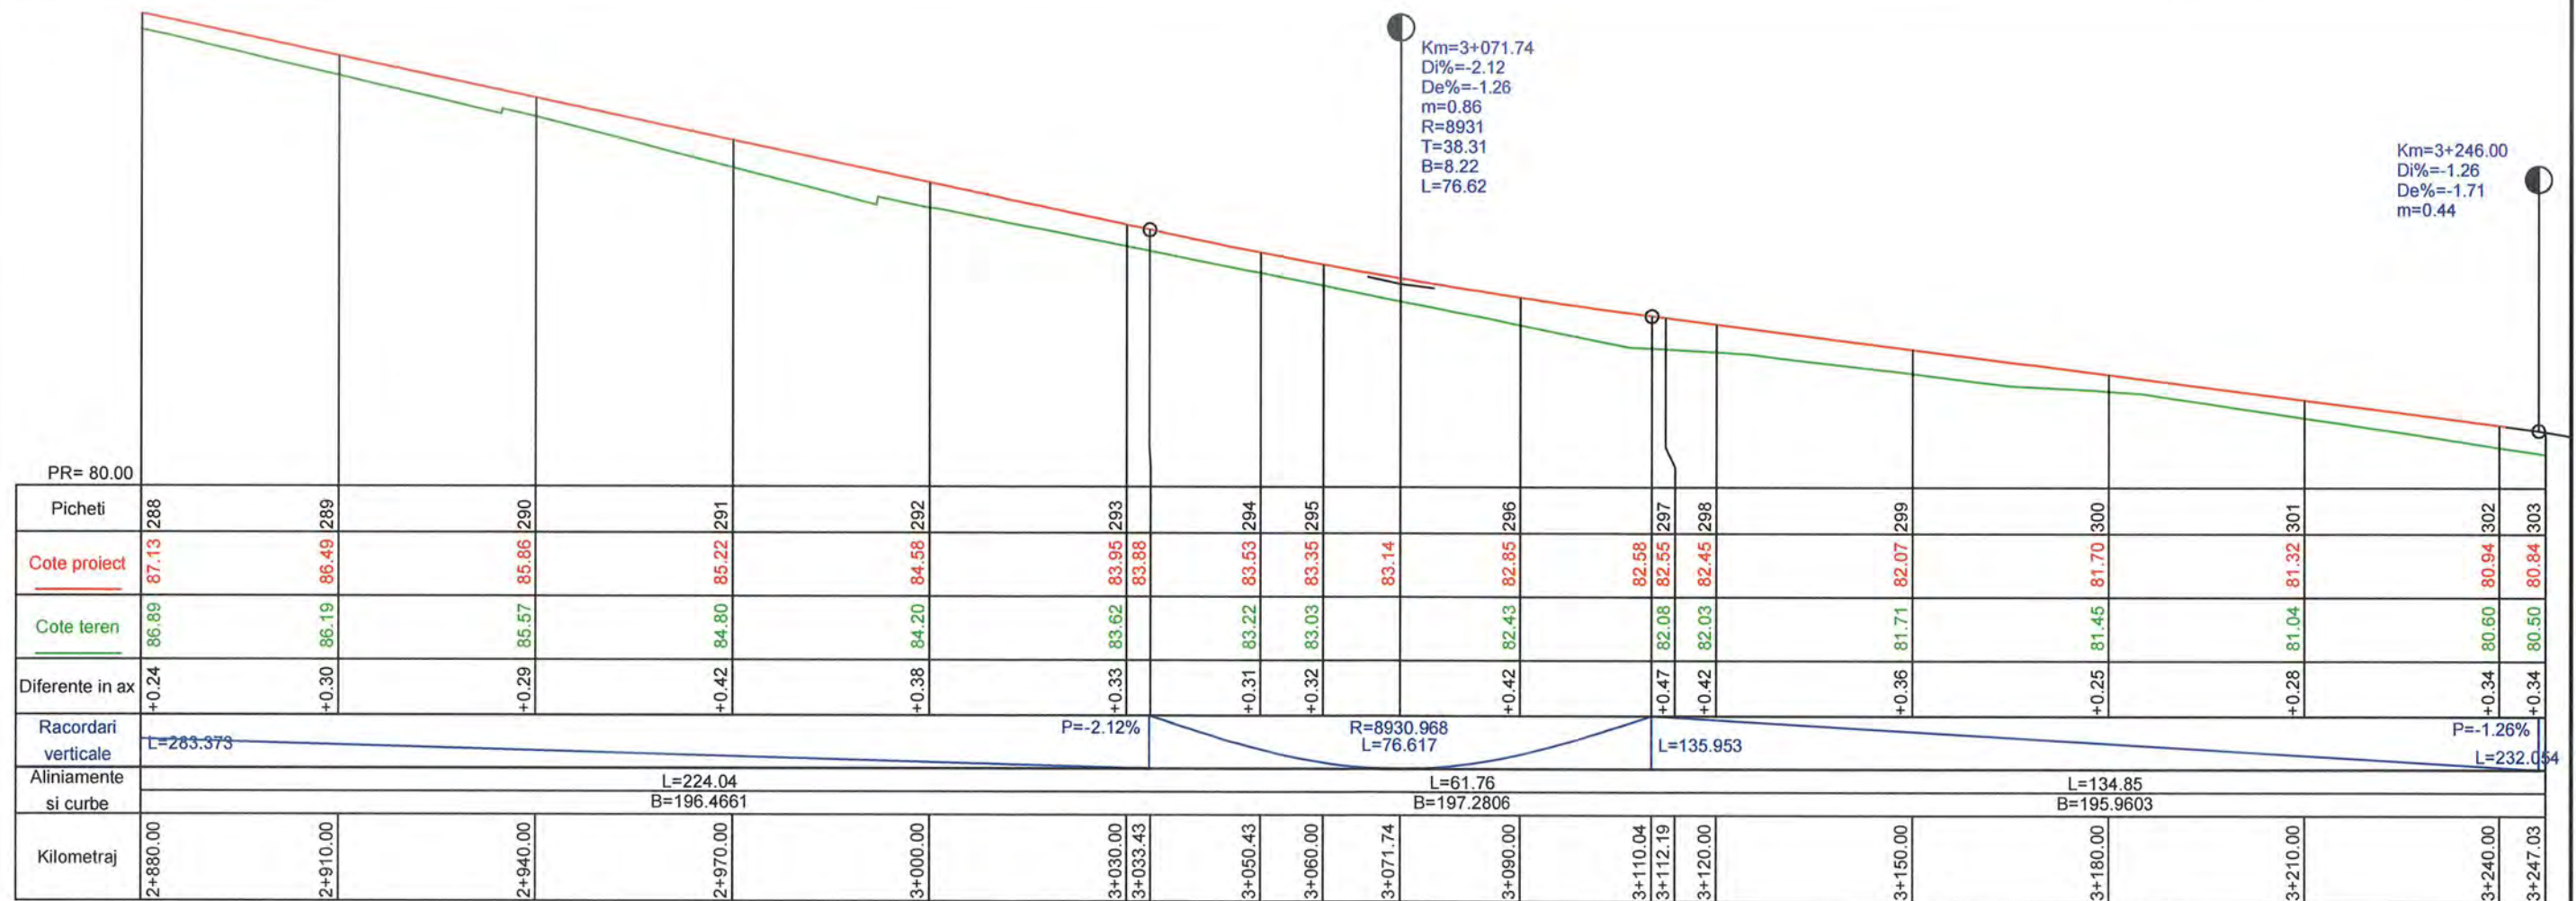


	PROIECTANT GENERAL		PROIECTANT DE SPECIALITATE		Beneficiar	RAJDP - JUDETUL CONSTANTA	Proiect Nr. 1/12.08.2019	SPECIFICATIE	NUME	SEMNATURA	Faza:	Data:
	S.C. TOTAL BUSINESS LAND S.R.L. <small>Nr.ord.reg.com. J01/125/2015 C.U.I. R034090016 ALBA IULIA, str. Brindusei nr. 24, Birou 1, jud. ALBA</small>		ESA DESIGN PROJECT BUCURESTI <small>esadesignproject@yahoo.com 0729 143 398</small>		Titlu proiect	DJ 393: ARSA - DJ 391 - ALBESTI - COROANA (L = 9,5KM)		DIRECTOR PROIECT	EC.	TANSAE F.	D.A.L.I.	2019
					Titlu plansa	PLAN DE SITUATIE SI PROFIL LONGITUDINAL		SEF PROIECT	DIPL. ING.	DRAGOI F.	Scara:	Plansa Nr.
								PROIECTAT	DIPL. ING.	DRAGOI F.	1:100 1:1000	3.18

PLAN DE SITUATIE SI PROFIL LONGITUDINAL
Intre Km 3247.034 si Km 3600.000
Scara: 1:1000; 1:100
DJ 391 Albesti Coroana

nu exista retele RAJA SA



Stoicescu F
Hergu G
Murescu E

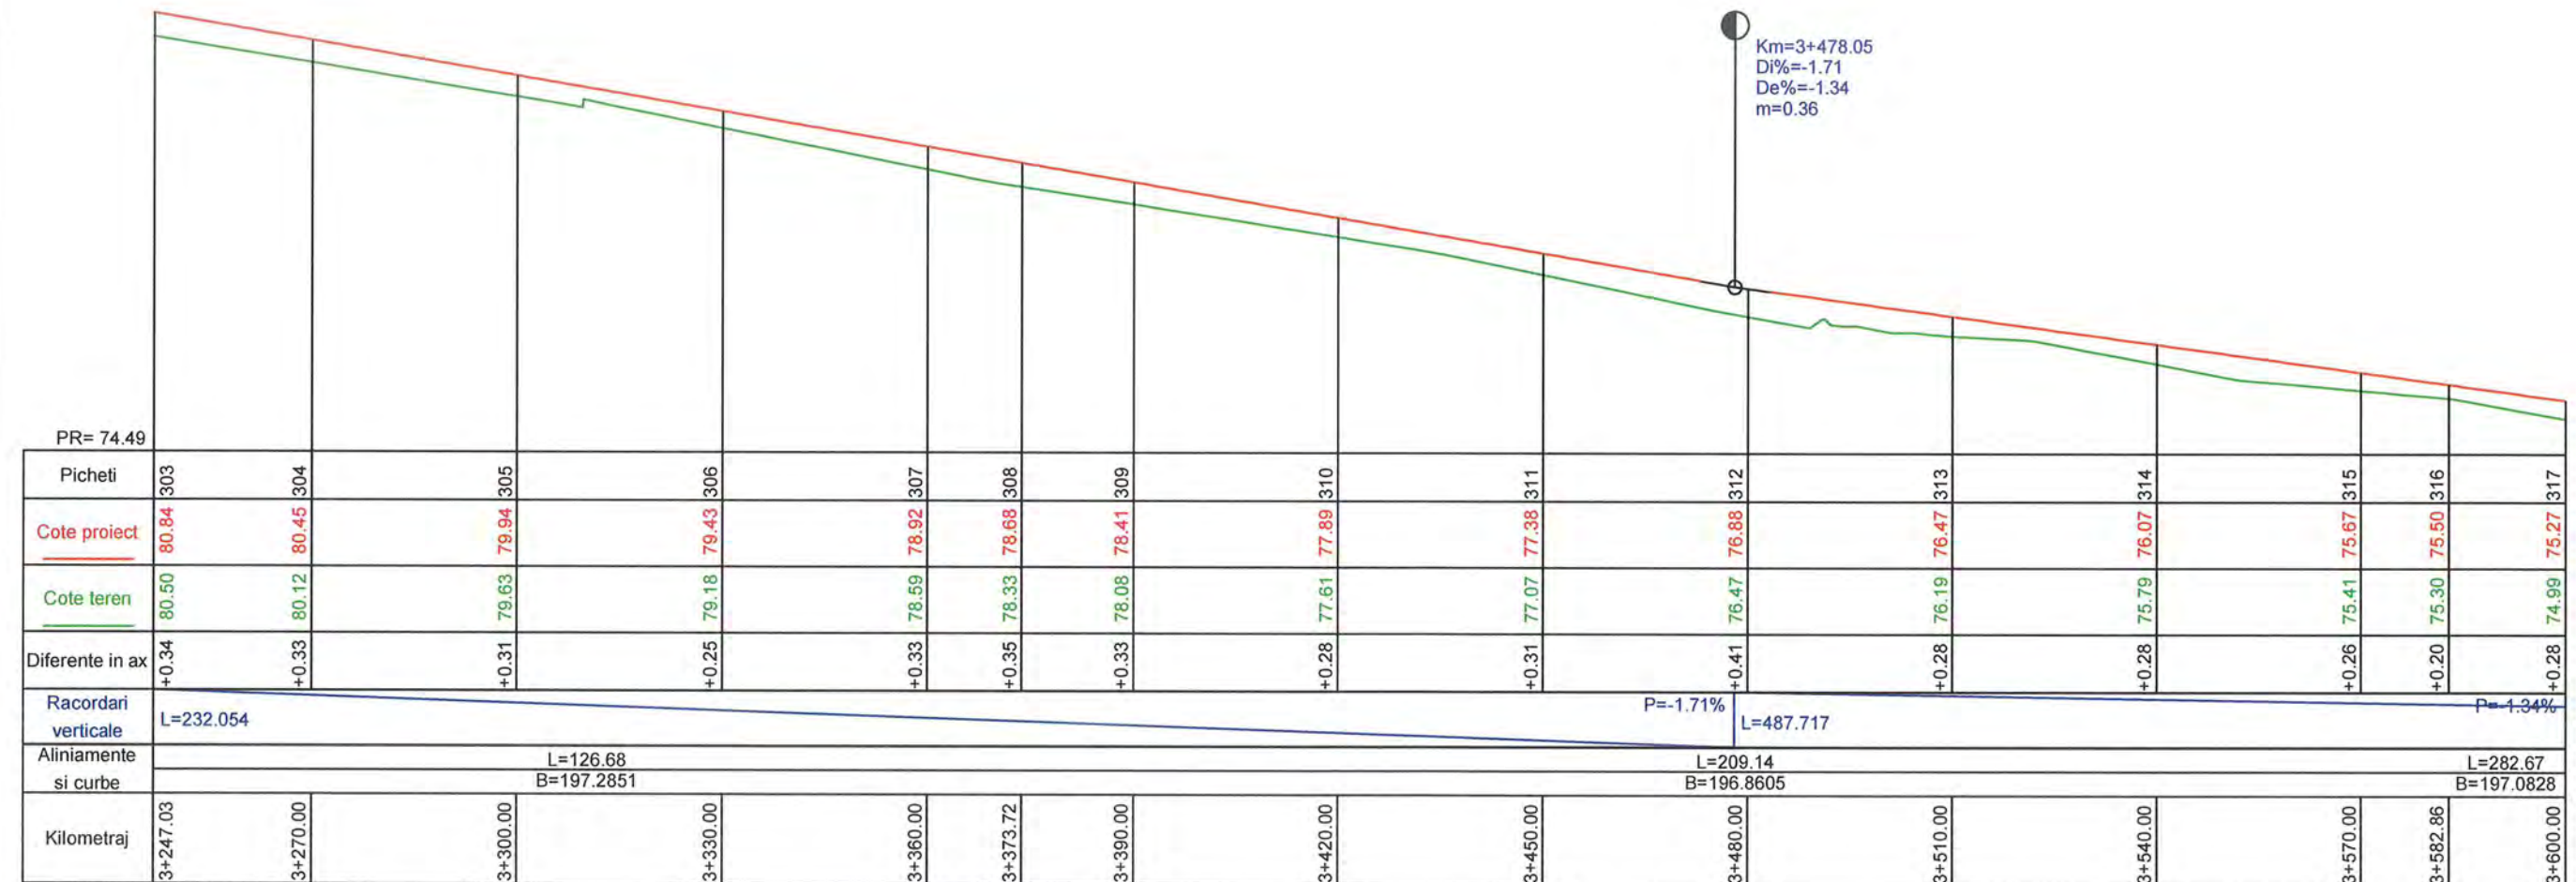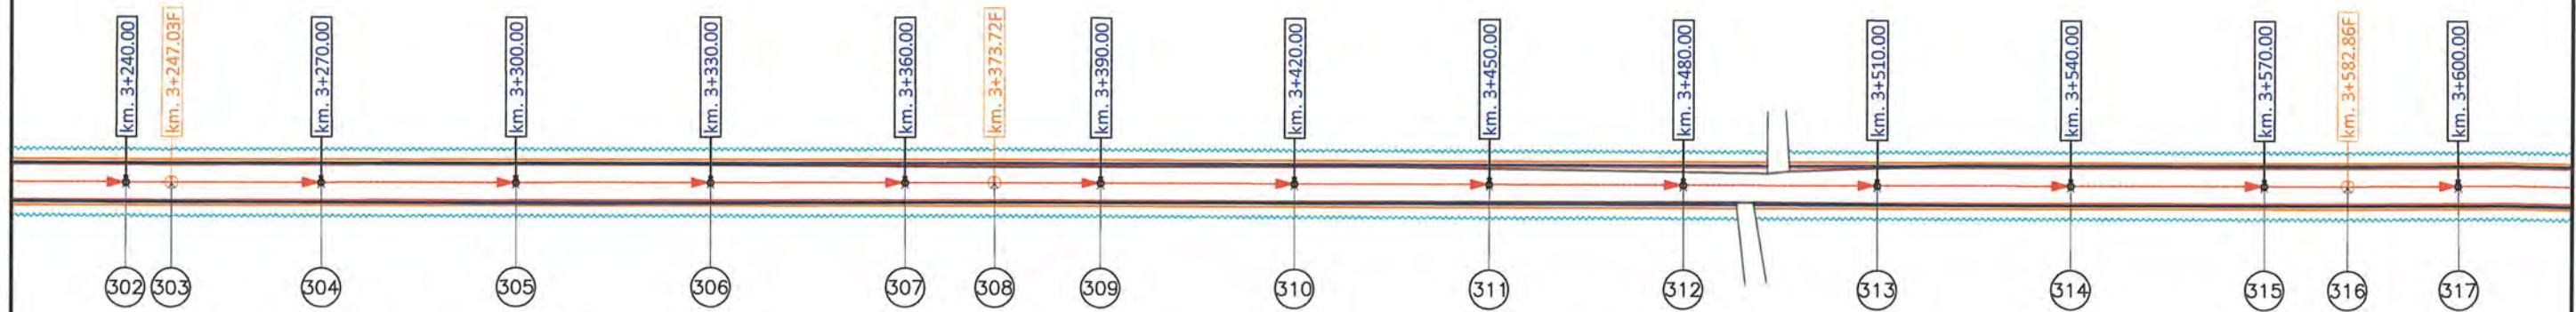

PROIECTANT GENERAL		PROIECTANT DE SPECIALITATE		Beneficiar	RAJDP - JUDETUL CONSTANTA	Project Nr.	SPECIFICATIE	NUME	SEMNATURA	Faza:	Data:
	S.C. TOTAL BUSINESS LAND S.R.L. <small>Nr.ord.reg.com. J01/125/2015 C.U.I. RO34090016 ALBA IULIA, str. Brindusei nr. 24, Birou 1, jud. ALBA</small>	CERTIFICAT <small>ISO 9001:2015 nr. 09/NAT398 ISO 14001:2015 nr. 14/NAR398 SR OHSAS 18001:2008 nr. 18/NAT398</small>	ESA DESIGN PROJECT BUCURESTI <small>esadesignproject@yahoo.com 0729 143 398</small>	Titlu proiect	DJ 393: ARSA - DJ 391 - ALBESTI - COROANA (L = 9,5KM)	1/12.06.2019	DIRECTOR PROIECT	EC. TANSAE F.		D.A.L.I.	2019
				Titlu plansa	PLAN DE SITUATIE SI PROFIL LONGITUDINAL		SEF PROIECT	DIPL. ING. DRAGOI F.		Scara:	Plansa Nr.
							PROIECTAT	DIPL. ING. DRAGOI F.		1:100 1:1000	3.19

DJ 391 Albesti Coroana



Stinson F ~~15~~
Neagu @ ~~15~~
Mudofu E ~~15~~

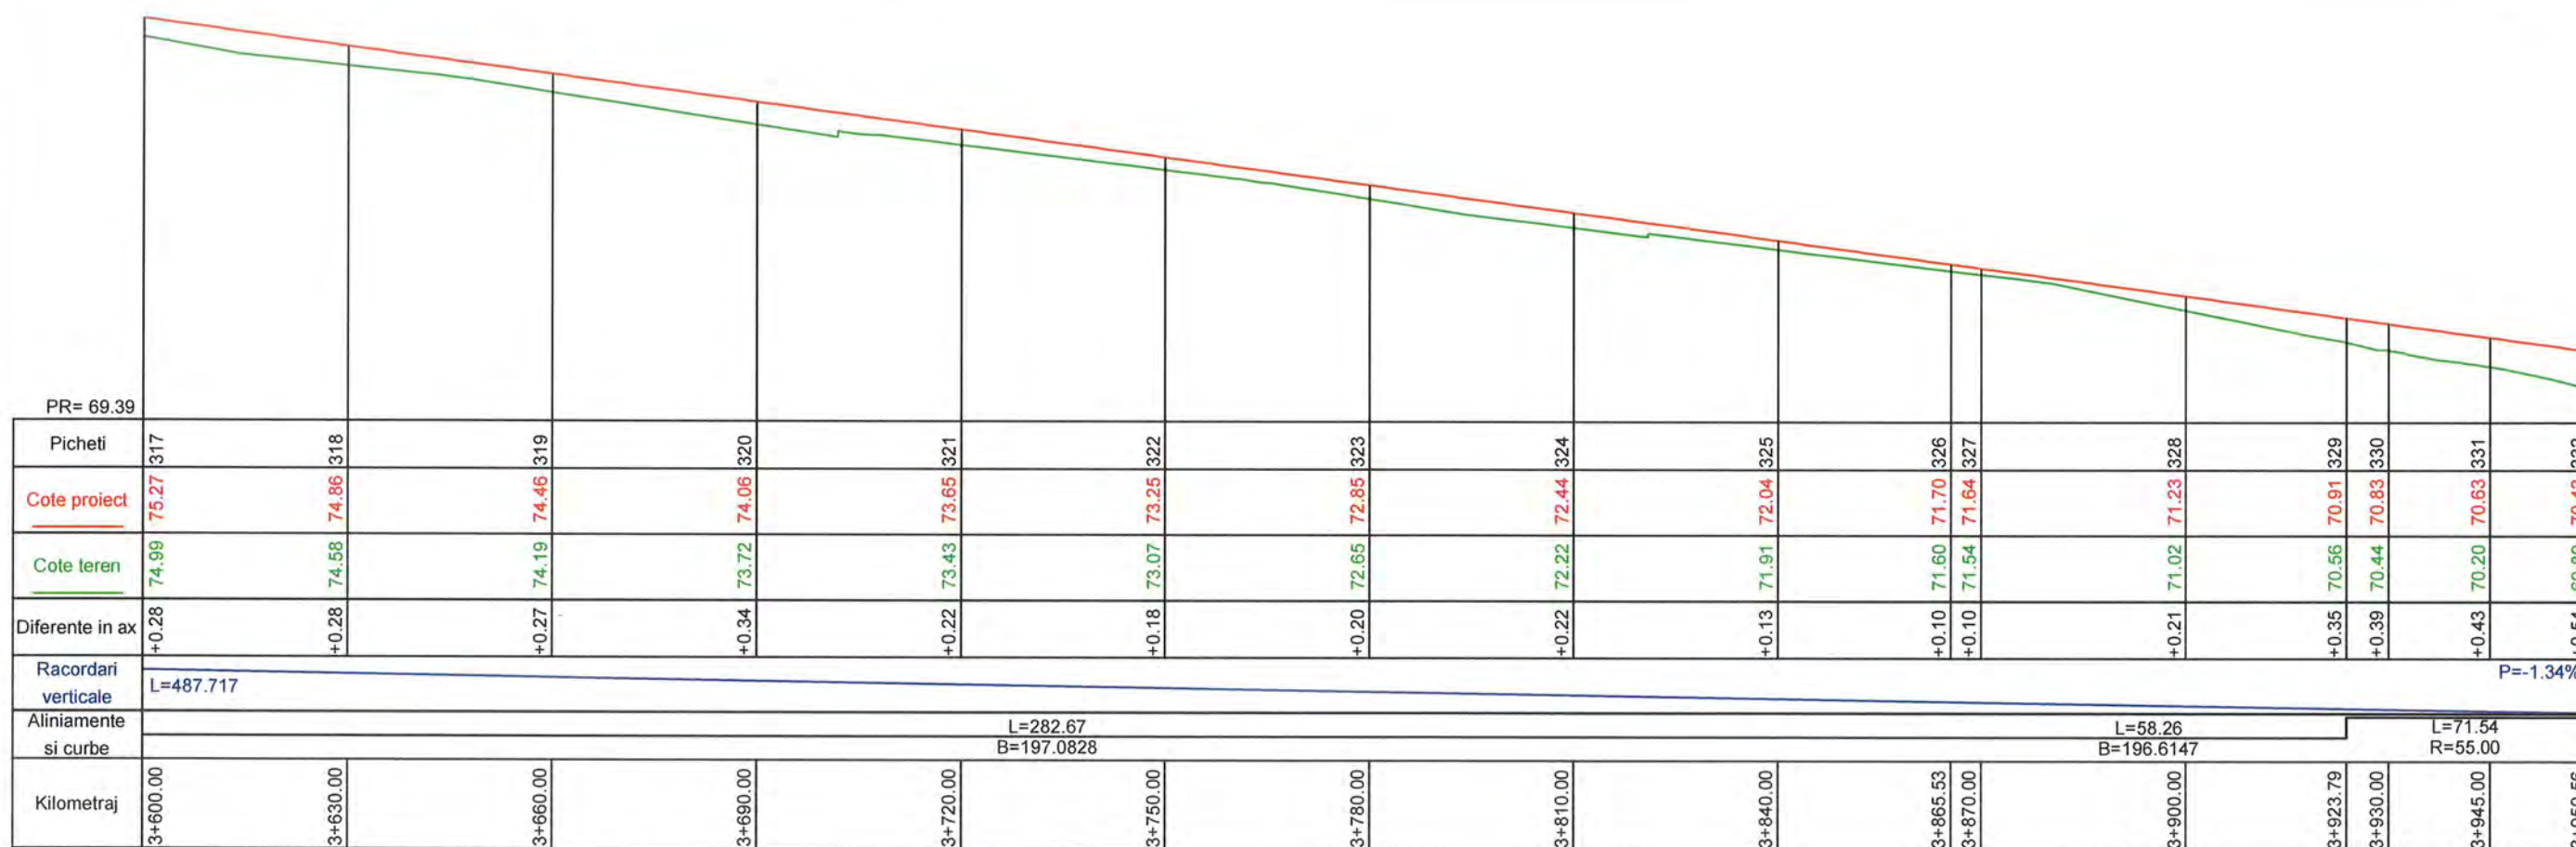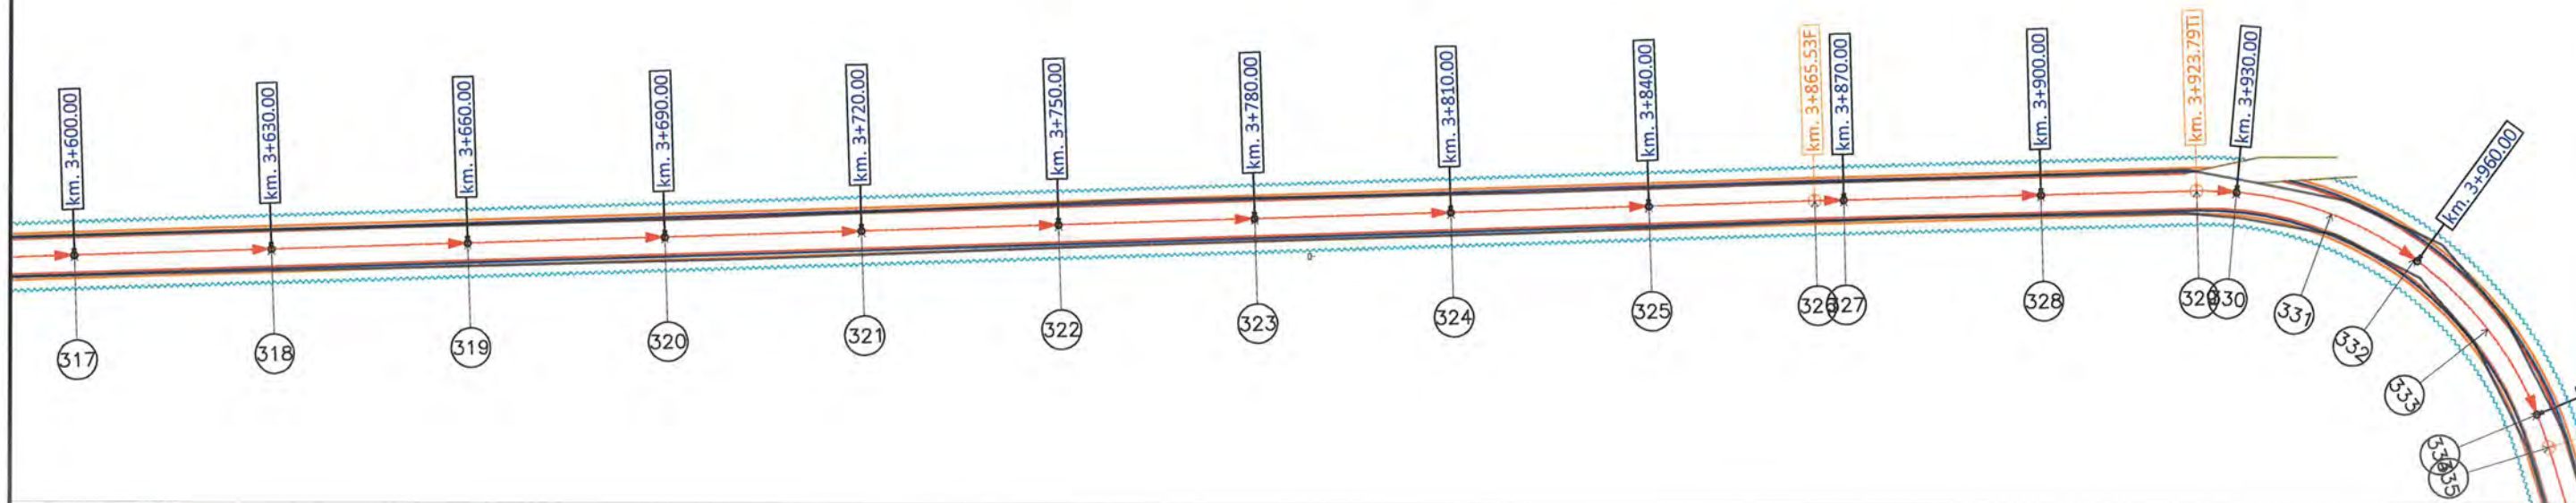

	PROIECTANT GENERAL		PROIECTANT DE SPECIALITATE		Beneficiar	RAJDP - JUDETUL CONSTANTA	Project Nr. 1/12.06.2019	SPECIFICATIE	NUME	SEMNATURA	Faza:	Data:	
	S.C. TOTAL BUSINESS LAND S.R.L. <i>Nr.ord.reg.com. 101/125/2015 C.U.I. R034090016</i> ALBA IULIA, str. Brindusei nr. 24, Birou 1,jud. ALBA		ESA DESIGN PROJECT BUCURESTI <i>ISO 9001:2015</i> <i>nr.09/NAT398</i> <i>ISO 14001:2015</i> <i>nr.14/NAR398</i> <i>SR OHSAS 18001:2008</i> <i>nr.18/NAT398</i>		esa design project@yahoo.com t 0729 143 398		DJ 393: ARSA – DJ 391 – ALBESTI – COROANA (L = 9,5KM)		DIRECTOR PROIECT	EC. TANSAE F.		D.A.L.I.	2019
									SEF PROIECT	DIPL. ING. DRAGOI F.		Scara:	Planşa Nr.
							PLAN DE SITUATIE SI PROFIL LONGITUDINAL	PROIECTAT	DIPL. ING. DRAGOI F.	1:100 1:1000		3.20	

DJ 391 Albesti Coroana



Storösa F ~~Storösa~~
Neagu G ~~Neagu~~
Muclofa E ~~Muclofa~~

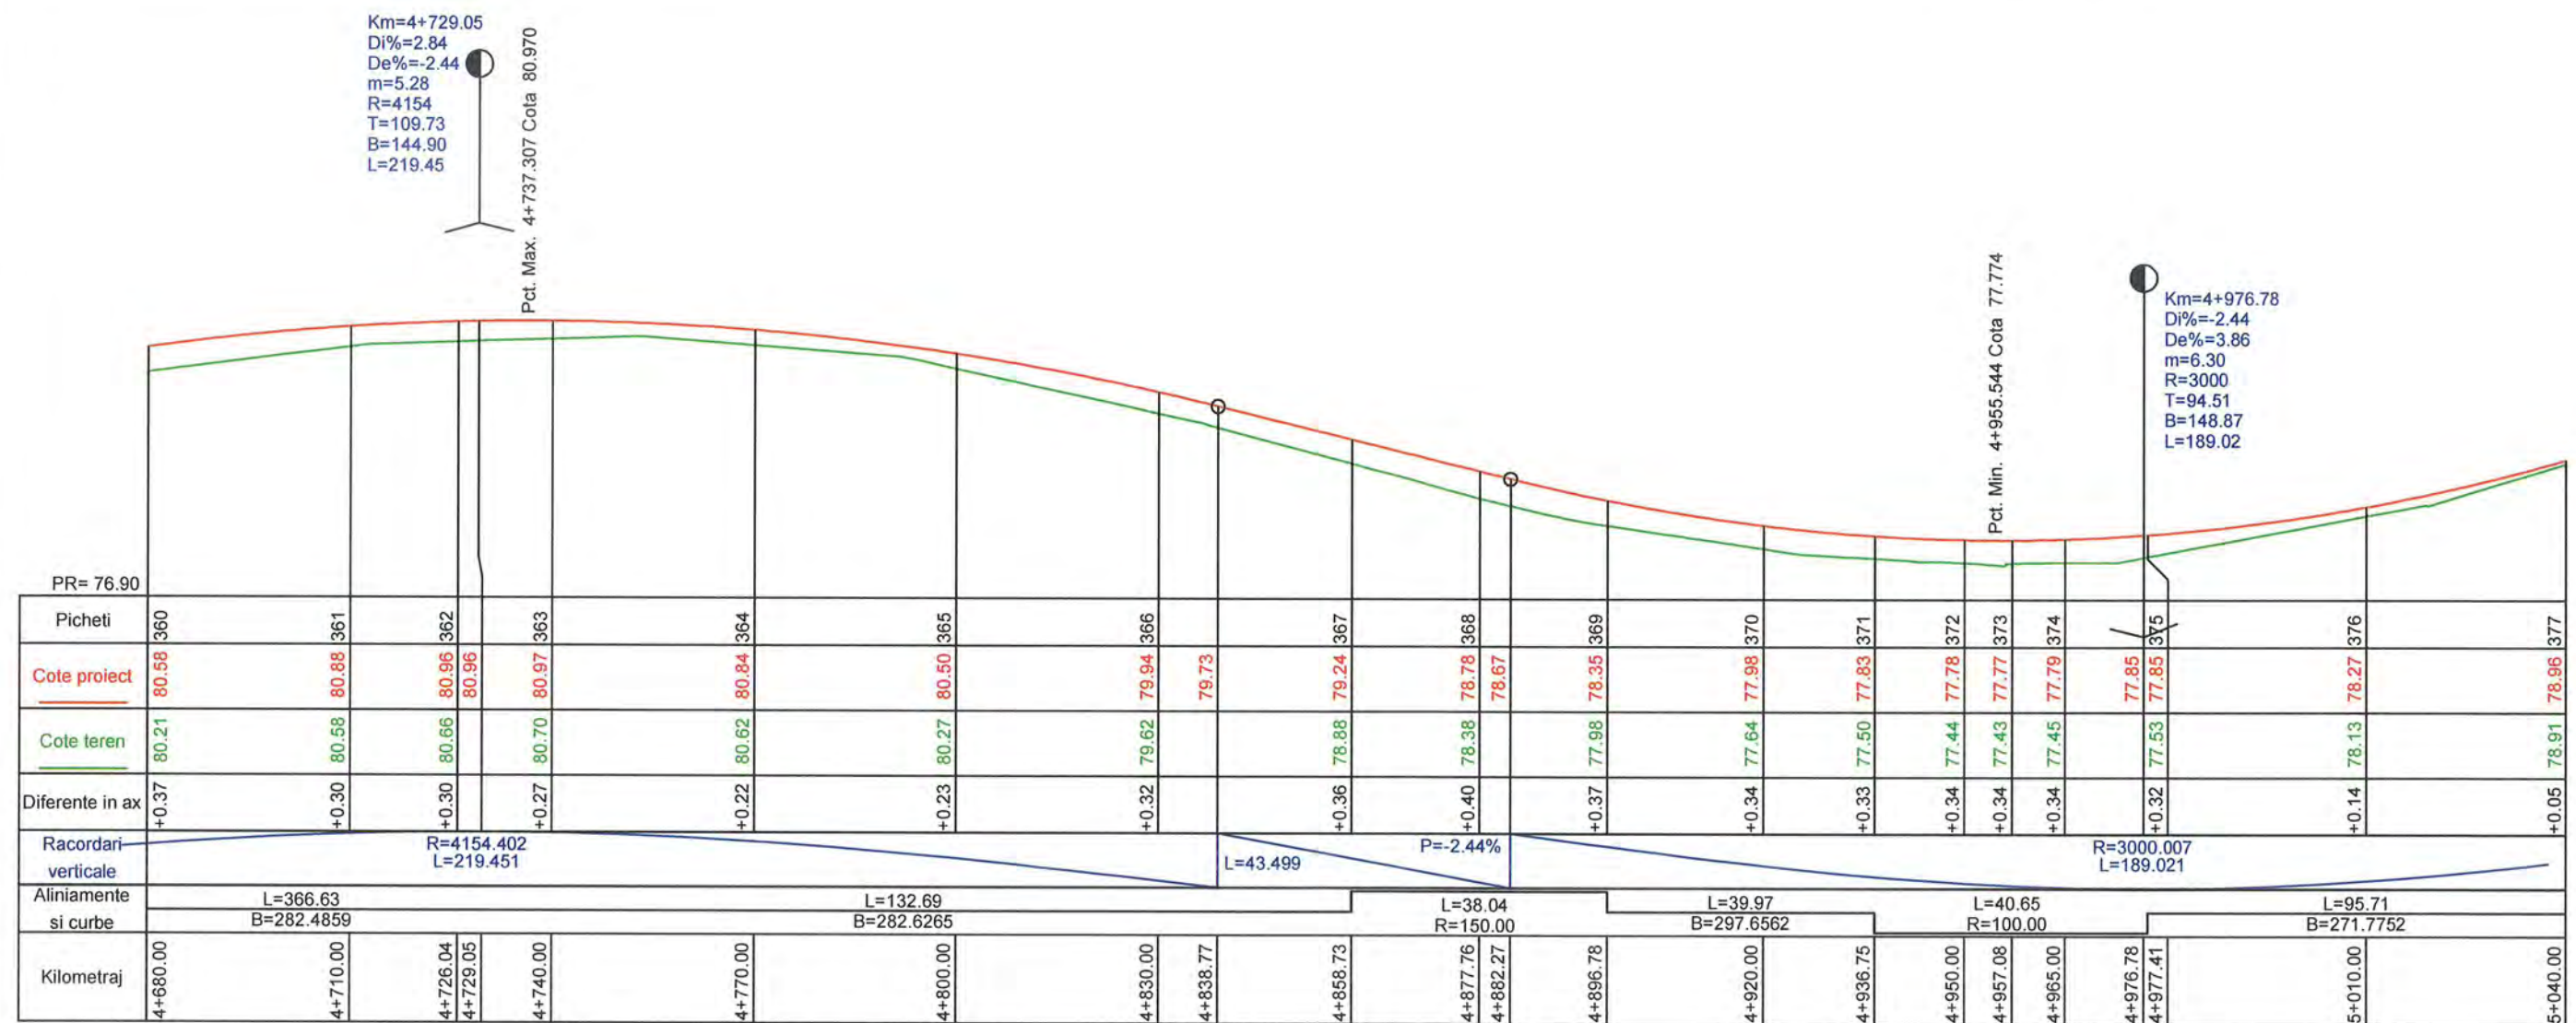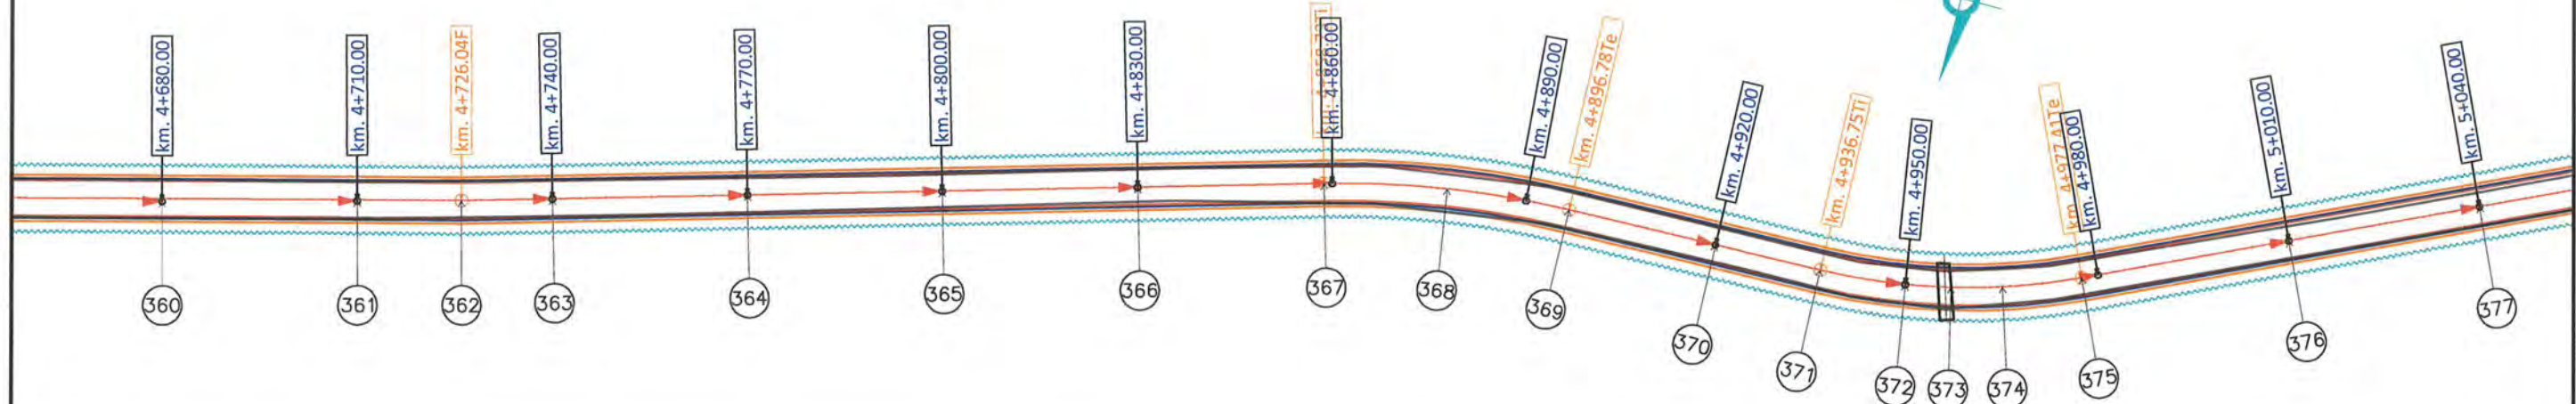

	PROIECTANT GENERAL		PROIECTANT DE SPECIALITATE		Beneficiar	RAJDP - JUDETUL CONSTANTA	Proiect Nr. 1/12.06.2019	SPECIFICATIE	NUME	SEMNATURA	Faza:	Data:
	S.C. TOTAL BUSINESS LAND S.R.L. <i>Nr.ord.reg.com. 301/125/2015 C.U.I. RO34090016</i> ALBA IULIA, str. Brindusei nr. 24, Birou 1,jud. ALBA		ESA DESIGN PROJECT BUCURESTI <i>esadesignproject@yahoo.com</i> 0729 143 398		Titlu proiect	DJ 393: ARSA - DJ 391 - ALBESTI - COROANA (L = 9,5KM)		DIRECTOR PROIECT	EC. TANSAE F.		D.A.L.I.	2019
	CERTIFICAT ISO 9001:2015 <i>nr.09/NAT398</i> ISO 14001:2015 <i>nr.14/NAR398</i> <i>SR OHSAS 18001:2008</i> <i>nr.18/NAT398</i>				Titlu planşa	PLAN DE SITUATIE SI PROFIL LONGITUDINAL		SEF PROIECT	DIPL. ING. DRAGOI F.		Scara:	Planşa Nr.
							PROIECTAT	DIPL. ING. DRAGOI F.	1:100 1:1000		3.23	

PLAN DE SITUATIE SI PROFIL LONGITUDINAL
Intre Km 5408.968 si Km 5760.000
Scara: 1:1000; 1:100

DJ 391 Albesti Coroana

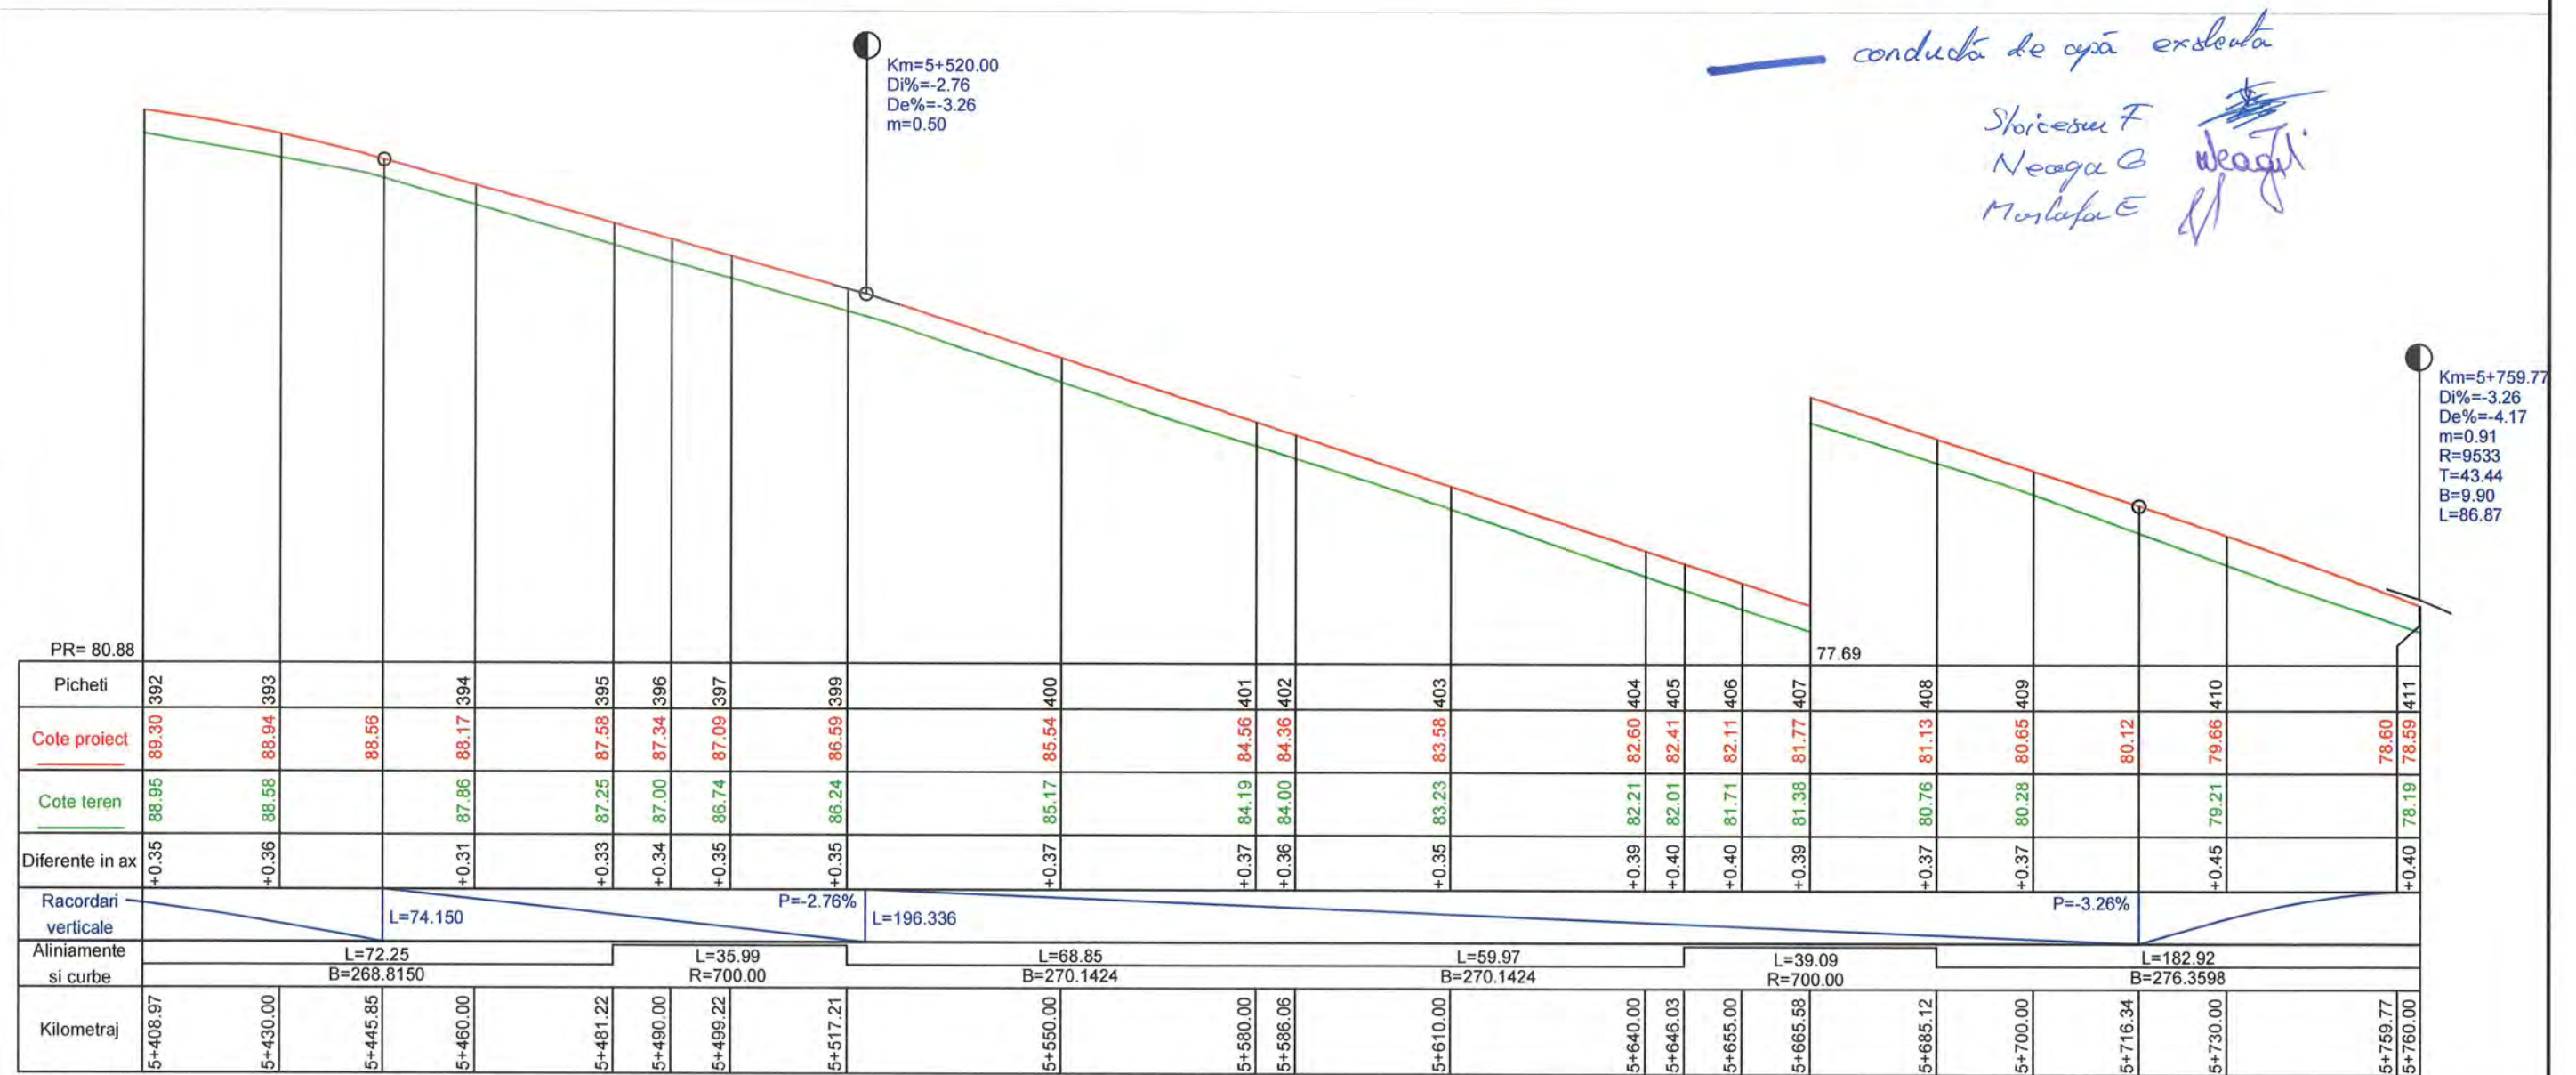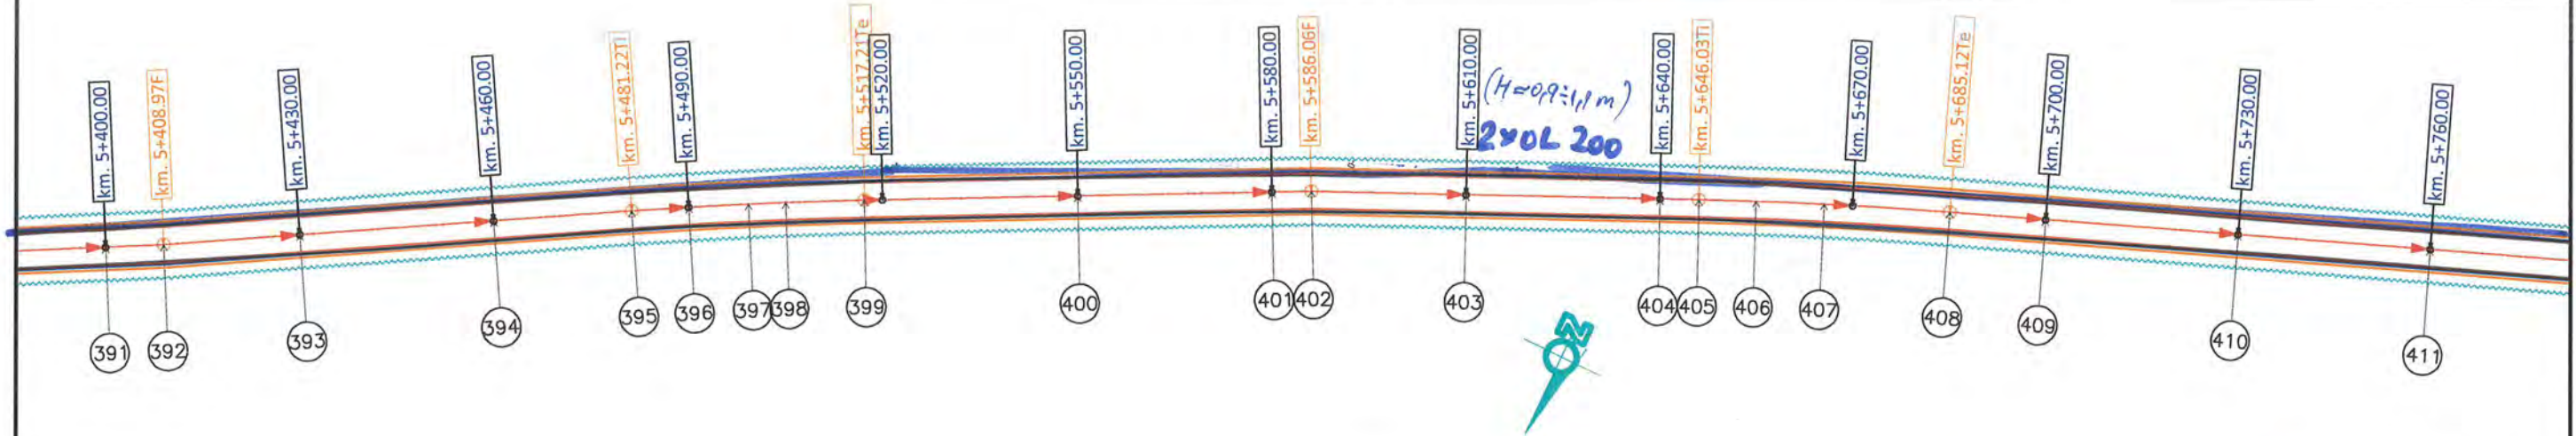



	PROIECTANT GENERAL		PROIECTANT DE SPECIALITATE		Beneficiar	RAJDP - JUDETUL CONSTANTA	Project Nr. 1/12.06.2019	SPECIFICA TIE	NUME	SEM NATURA	Faza:	Data:
	S.C. TOTAL BUSINESS LAND S.R.L.		ESA DESIGN PROJECT BUCURESTI		Titlu proiect	DJ 393: ARSA - DJ 391 - ALBESTI - COROANA (L = 9,5KM)	DIRECTOR PROIECT	EC.	TANSAE F.		D.A.L.I.	2019
	Nr.ord.reg.com. J01/125/2015 C.U.I. RO34090016 ALBA IULIA, str. Brindusei nr. 24, Birou 1, Jud. ALBA		esadesignproject@yahoo.com 0729 143 398		Titlu plansa	PLAN DE SITUATIE SI PROFIL LONGITUDINAL	SEF PROIECT	DIPL. ING.	DRAGOI F.		Scara:	Plansa Nr.
	CERTIFICAT ISO 9001:2015 nr.09/NAT398 ISO 14001:2015 nr.14/NAR398 SR OHSAS 18001:2008 nr.18/NAT398						PROIECTAT	DIPL. ING.	DRAGOI F.		1:100 1:1000	3.25

PLAN DE SITUATIE SI PROFIL LONGITUDINAL
Intre Km 5760.000 si Km 6120.000
Scara: 1:1000; 1:100

DJ 391 Albesti Coroana

conducătoare de apă existentă

Stănescu F.
Năgulescu G.
Măstăreț E.

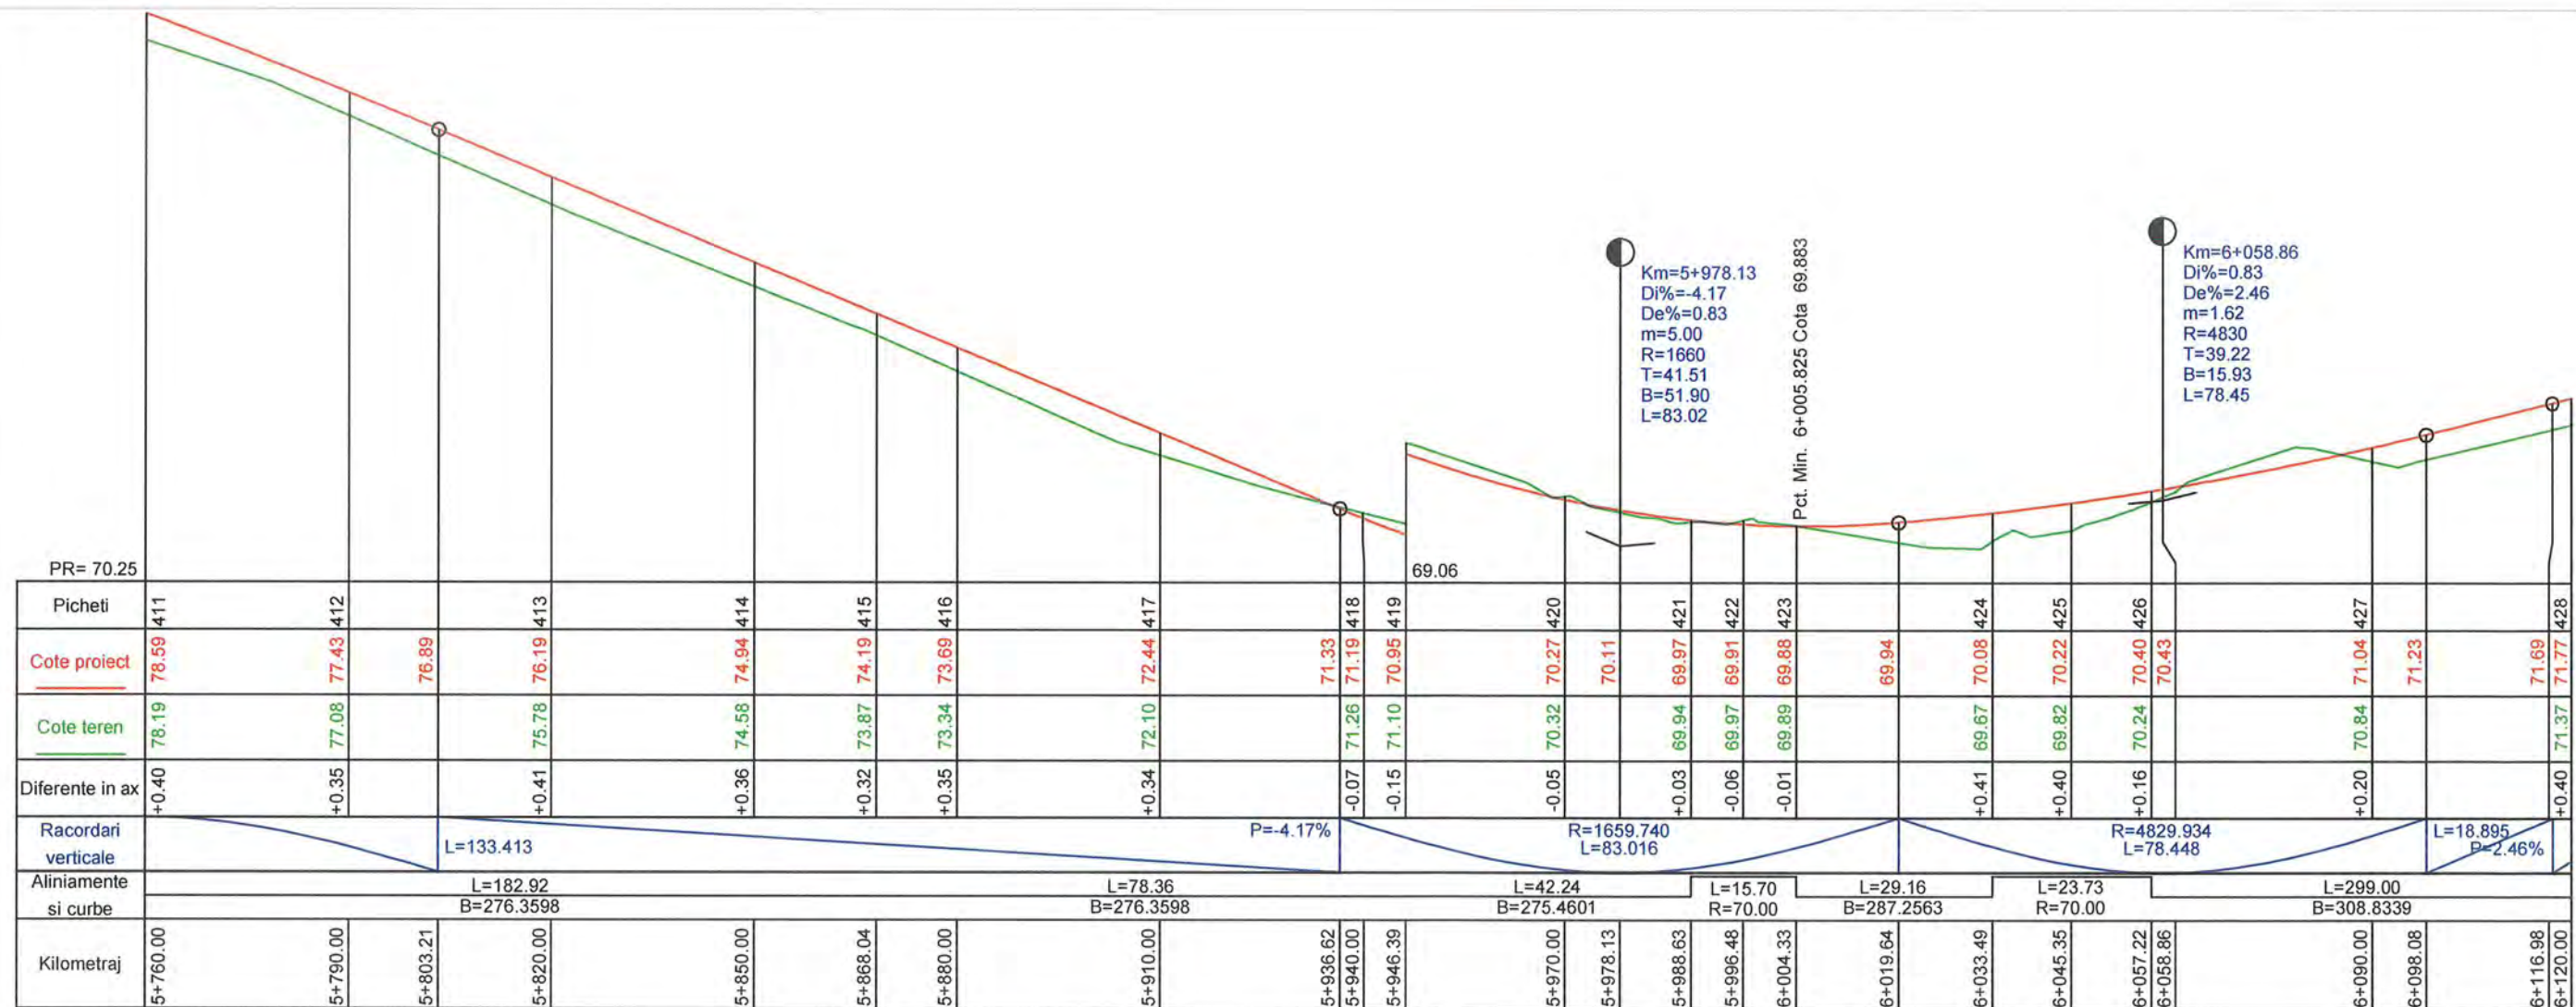
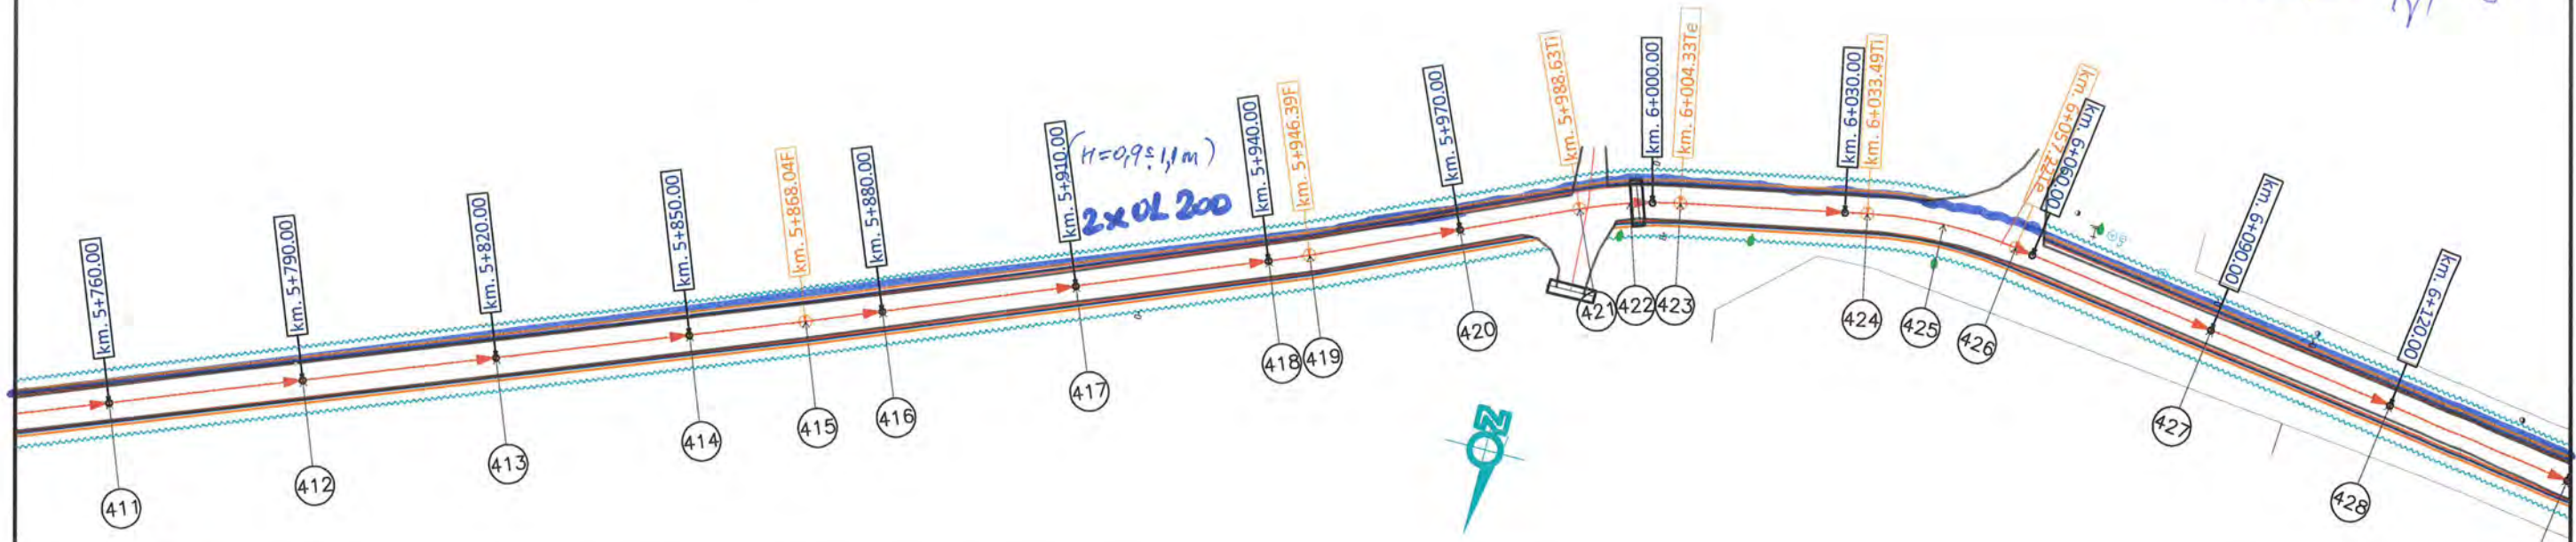


	PROIECTANT GENERAL		PROIECTANT DE SPECIALITATE		Beneficiar	RAJDP - JUDETUL CONSTANTA	Proiect Nr. 1/12.06.2019	SPECIFICA TIE	NUME	SEMNATURA	Faza:	Data:
	S.C. TOTAL BUSINESS LAND S.R.L.		ESA DESIGN PROJECT BUCURESTI		Titlu proiect	DJ 393: ARSA - DJ 391 - ALBESTI - COROANA (L = 9,5KM)		DIRECTOR PROIECT	EC.	TANSAE F.	D.A.L.I.	2019
	Nr.ord.reg.com. J01/125/2015 C.U.I. RO34090016 ALBA IULIA, str. Brindusei nr. 24, Birou 1, jud. ALBA		esadesignproject@yahoo.com 0729 143 398		Titlu plansa	PLAN DE SITUATIE SI PROFIL LONGITUDINAL		SEF PROIECT	DIPL. ING.	DRAGOI F.	Scara:	Plansa Nr.
	CERTIFICAT ISO 9001:2015 nr.25/NAT398 ISO 14001:2015 nr.14/NAT398 SR OHSAS 18001:2008 nr.18/NAT298							PROIECTAT	DIPL. ING.	DRAGOI F.	1:100 1:1000	3.26

DJ 391 Albesti Coroana

ECV conducta de apă existentă
camin vane existent

Shorcen F ~~Shorcen~~
Neage G Neage
Mestofa E ~~Mestofa~~

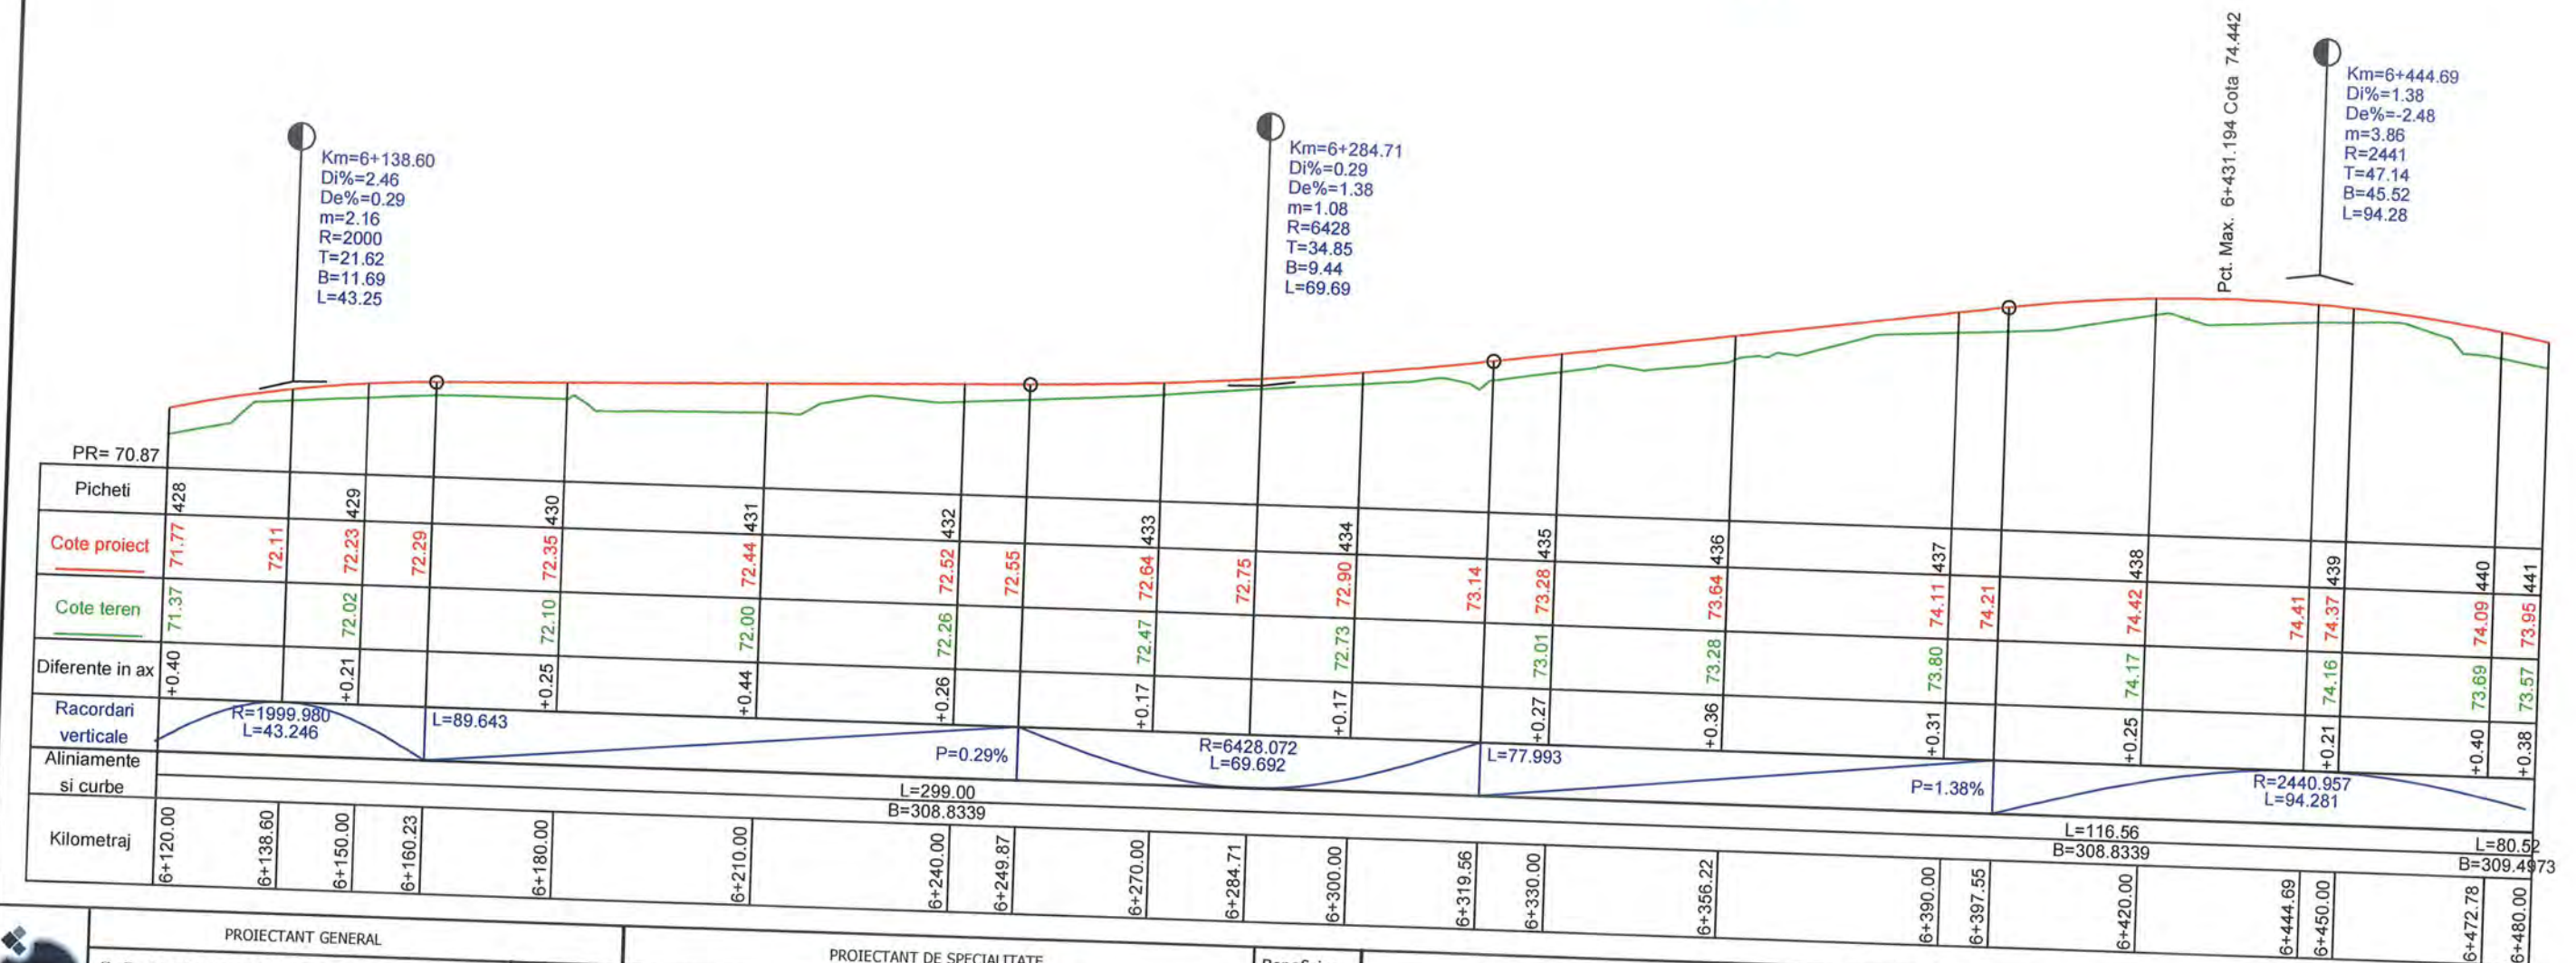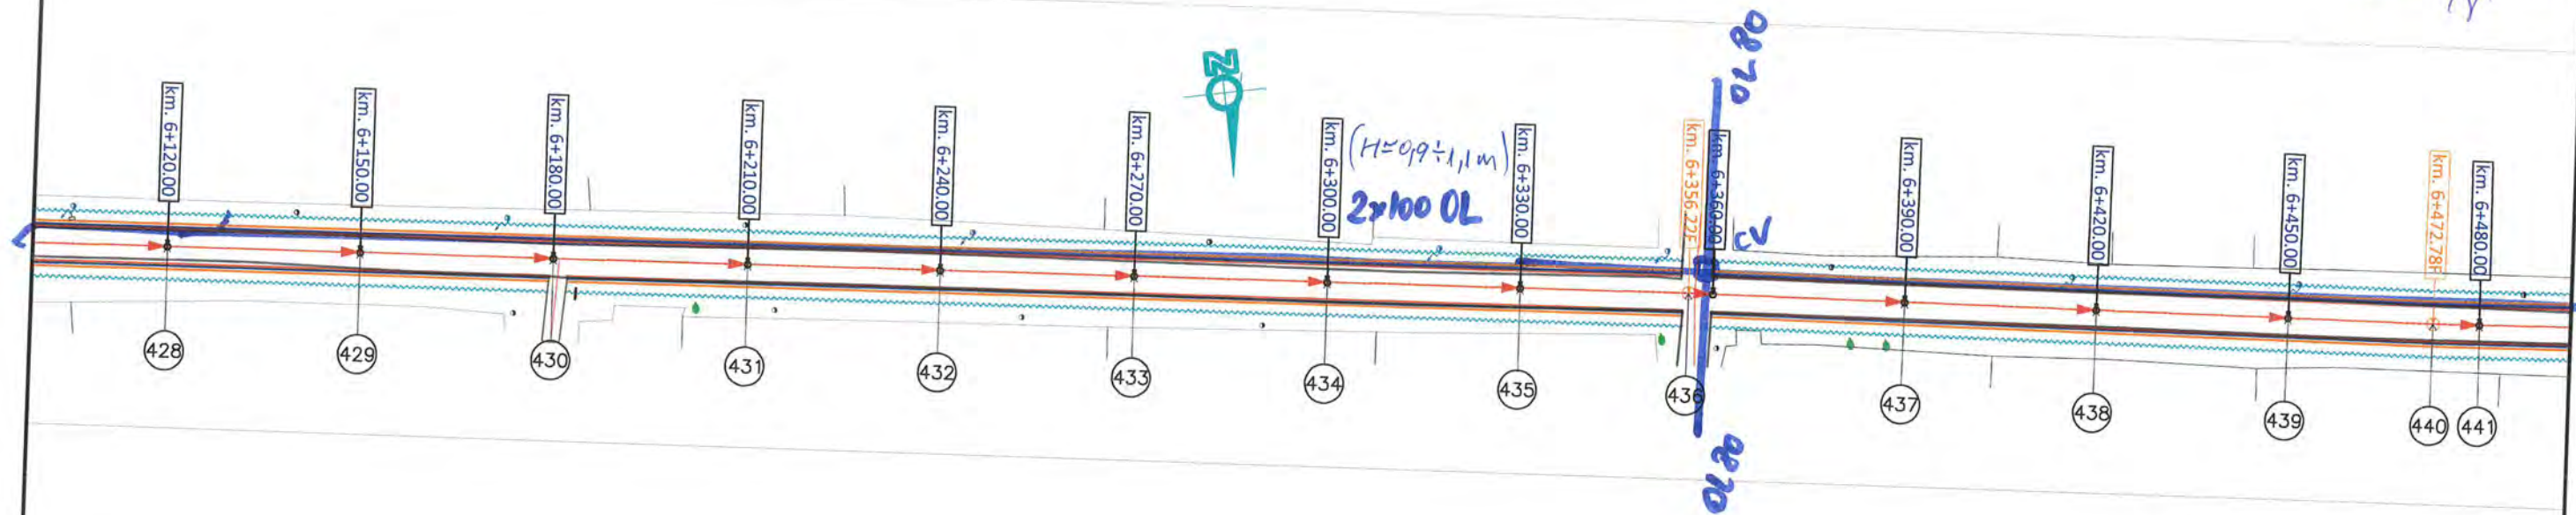

PROIECTANT GENERAL
S.C. TOTAL BUSINESS LAND S.R.L.
Nr.ord.reg.com. J01/125/2015 C.U.I. RO34090016
ALBA IULIA, str. Brindusei nr. 24, Birou 1, jud. ALBA

CERTIFICAT
DECLARATION OF CONFORMANCE
ISO 9001:2015
 nr.09/NAT398
ISO 14001:2015
 nr.14/NAR398
SR OHSAS 18001:2008
 nr.18/NAT398

PROIECTANT DE SPECIALITATE
ESA DESIGN PROJECT
BUCURESTI
✉ esadesignproject@yahoo.com
☎ 0729 143 398

Beneficiar

RAJDP - JUDETUL CONSTANTA

Project Nr.	1/12.06.2019
-------------	--------------

SPECIFICATIE

NUME

--	--

EMILY L. B.

--	--

--	--

Titlu proiect

DJ 393: ARSA – DJ 391 – ALBEȘTI – COROANA (L = 9,5KM)

DIRECTOR PROJECT

T	EC
---	----

TANCAE 5

	1. 12. 2014.

Data:	
-------	--

Titlu planşa

PLAN DE SITUATIE SI PROFIL LONGITUDINAL

SEF PROJECT	
SEF PROJECT	

DIPL. ING.

DRAGOI F.

16

Scara:	
--------	--



Plansa Nr.	
------------	--

1:100
1:1000

	3 27
--	------

PLAN DE SITUATIE SI PROFIL LONGITUDINAL
Intre Km 6480.000 si Km 6733.370
Scara: 1:1000; 1:100

DJ 391 Albesti Coroana

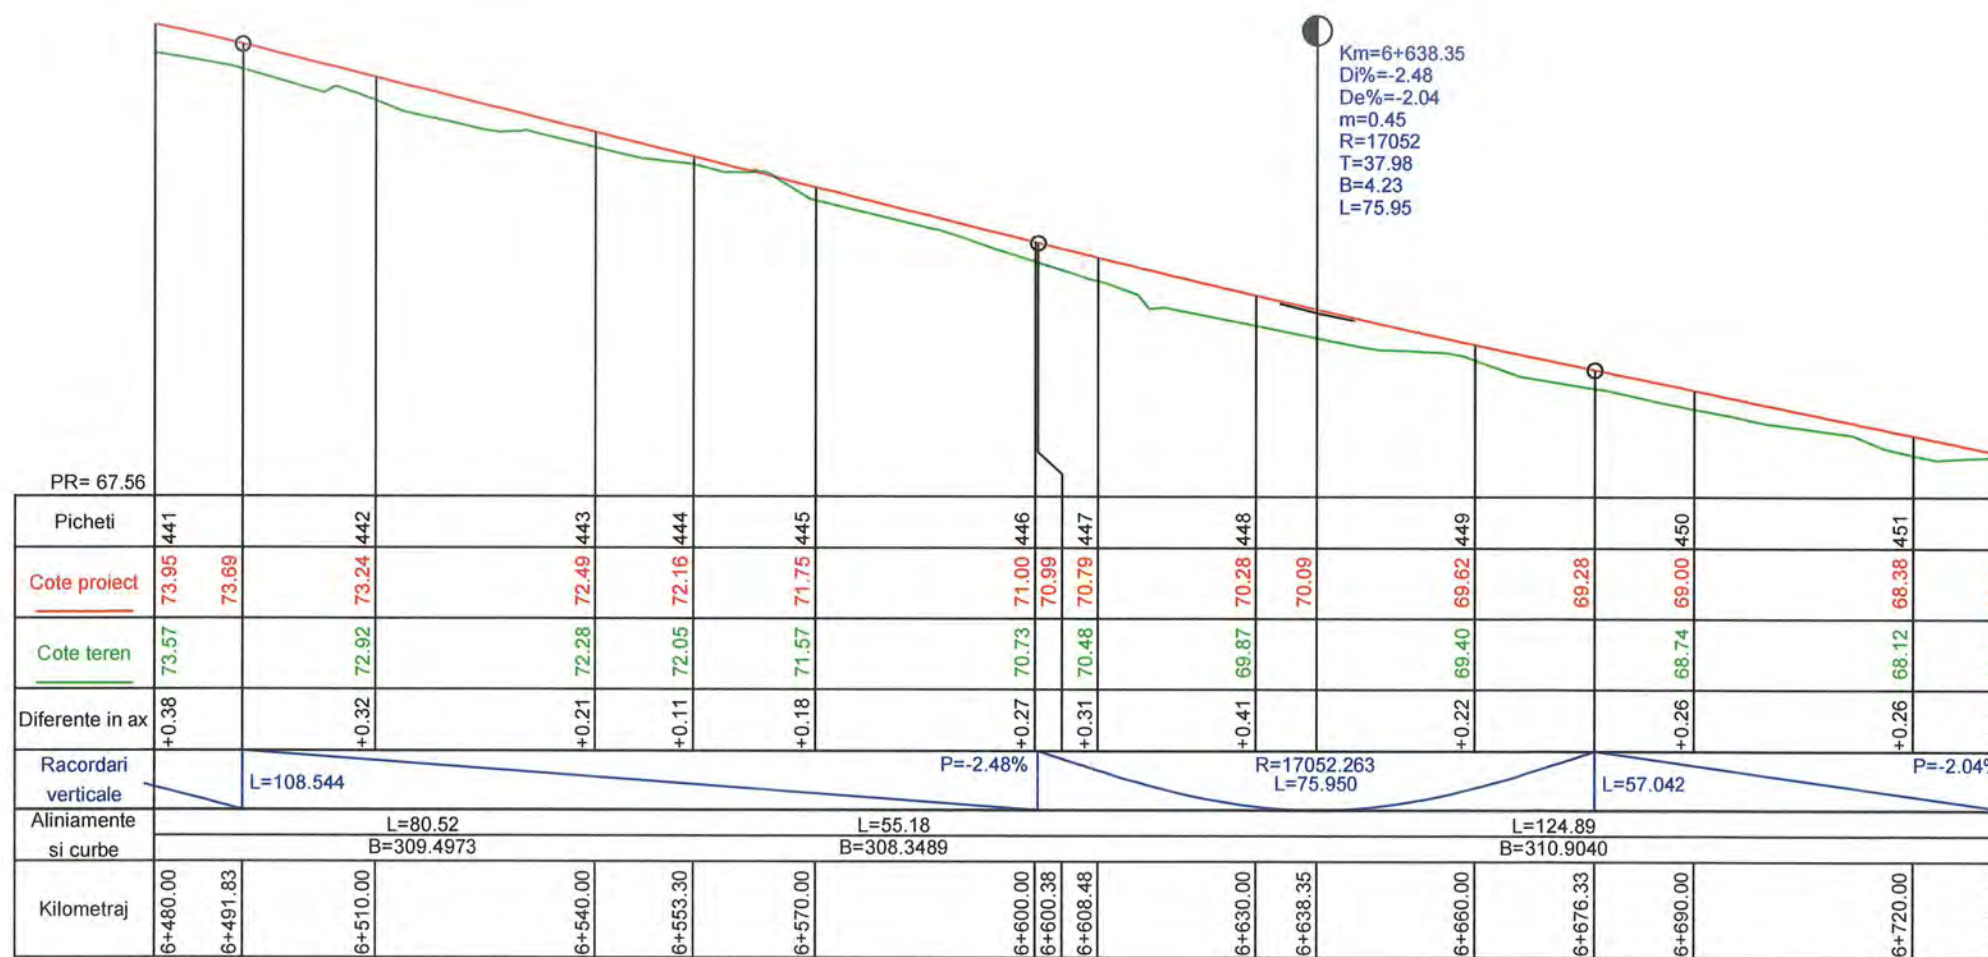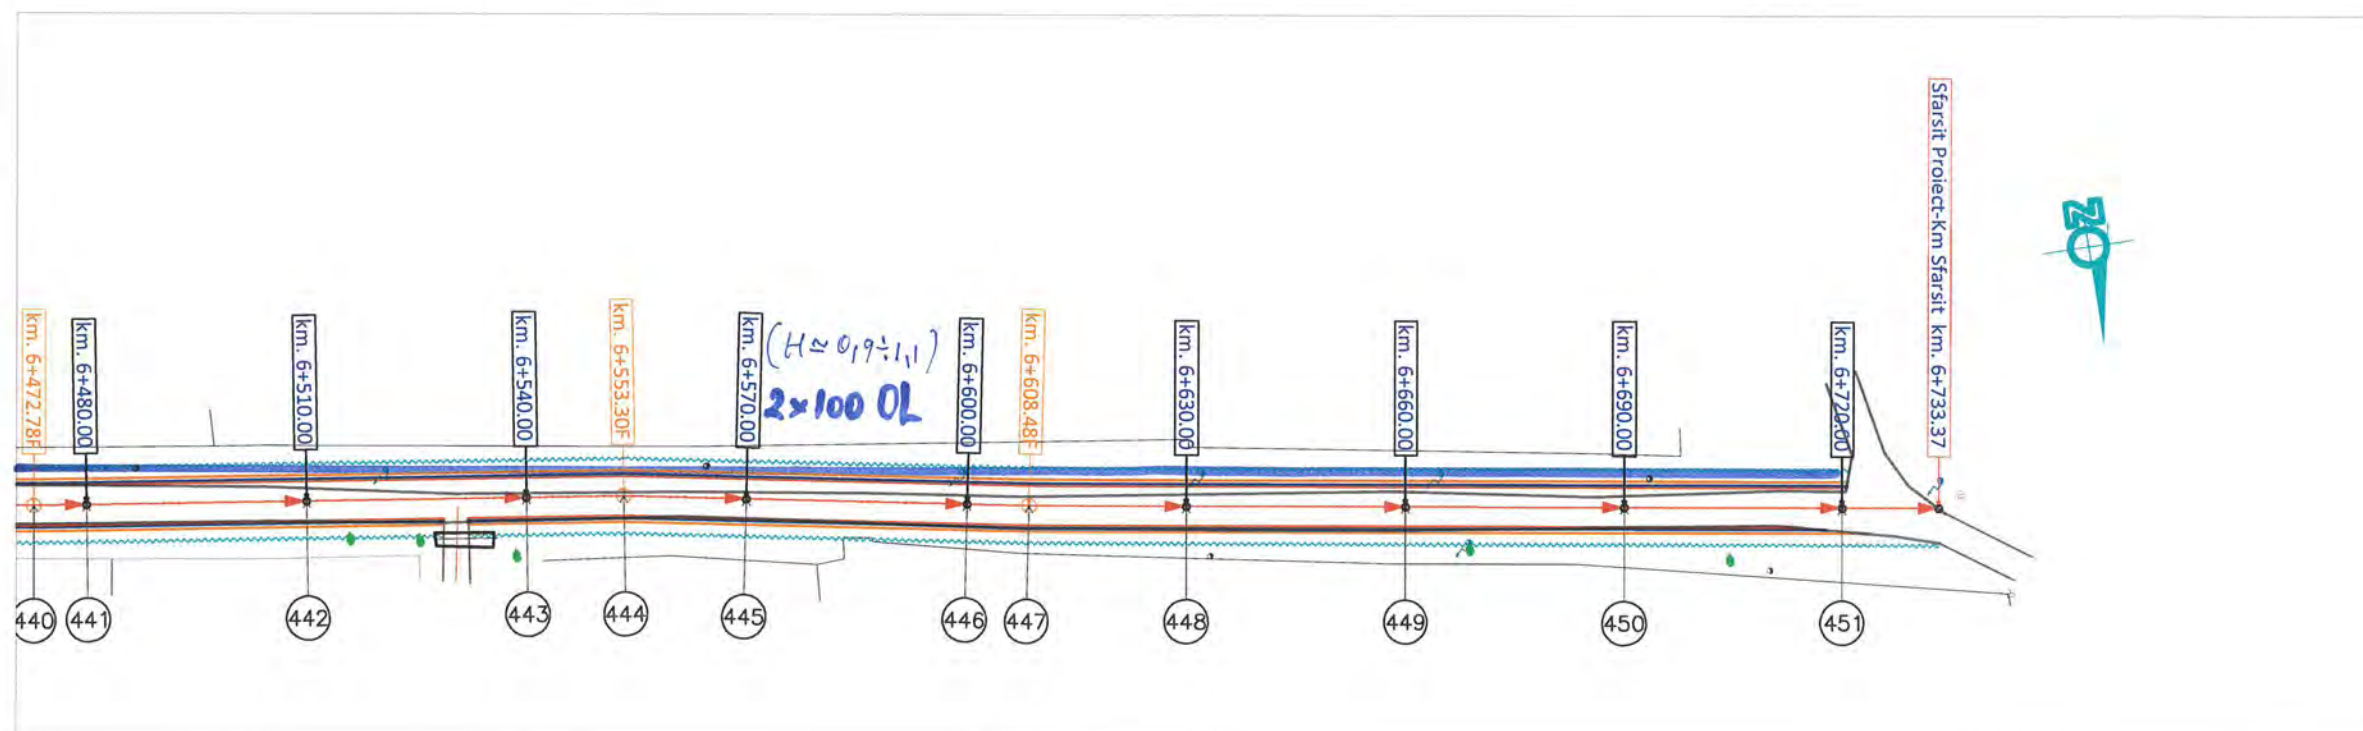

— conductă de apă existentă

Stoicescu F
Neaga G
Mustafa E

PROIECTANT GENERAL		PROIECTANT DE SPECIALITATE	Beneficiar	RAJDP - JUDETUL CONSTANTA	Proiect Nr.	SPECIFICATIE	NUME	SEMNATURA	Faza:	Data:
S.C. TOTAL BUSINESS LAND S.R.L.		ESA DESIGN PROJECT BUCURESTI		DJ 393: ARSA - DJ 391 - ALBESTI - COROANA (L = 9,5KM)	1/12.06.2019	DIRECTOR PROIECT	EC. TANSAE F.		D.A.L.I.	2019
Nr.ord.reg.com. J01/125/2015 C.U.I. RO34090016 ALBA IULIA, str. Brindusei nr. 24, Birou 1, jud. ALBA		esadesignproject@yahoo.com				SEF PROIECT	DIPL. ING. DRAGOI F.		Scara:	Plansa Nr.
CERTIFICAT ISO 9001:2015 nr.09/NAT398 ISO 14001:2015 nr.14/NAR398 SR OHSAS 18001:2008 nr.38/NAT298		esadesignproject@yahoo.com				PROIECTAT	DIPL. ING. DRAGOI F.		1:100 1:1000	3.28
		0729 143 398								