



ROMÂNIA
JUDEȚUL CONSTANȚA
CONSILIUL JUDEȚEAN

PROIECT DE HOTĂRÂRE Nr. 293/08.10.2026

privind aprobarea Protocolului de colaborare încheiat între Orașul Hârșova, Județul Constanța – Consiliul Județean Constanța și Muzeul de Istorie Națională și Arheologie Constanța, în vederea protejării, valorificării și promovării patrimoniului cultural pentru perioada 2026-2031

Președintele Consiliului Județean Constanța, Florin Mitroi, în baza prerogativelor stabilite de lege și a inițiativei exprimate în Referatul de aprobare nr. 34816/07.10.2026, în calitate sa de inițiator:

luând act de: Hotărârea Consiliului Local Hârșova nr. 114/2026 trimisă prin adresa nr.17147/29.09.2026, înregistrată la Consiliul Județean Constanța cu nr.34242/01.10.2026;

văzând: Adresa memoriu cu privire la eficientizarea gestionării patrimoniului cultural la nivelul județului Constanța nr. 3339/11.08.2026, înregistrată la Consiliul Județean Constanța cu nr.27650/11.08.2026, a Muzeului de Istorie Națională și Arheologie Constanța;

Adresa nr. 197565/26.08.2026 a Ministerului Dezvoltării, Lucrărilor Publice și Administrației, Direcția Generală Programe Cooperare Teritorială Europeană;

Adresa nr. 4236/06.10.2026, înregistrată la Consiliul Județean Constanța cu nr. 34700/06.10.2026 a Muzeului de Istorie Națională și Arheologie Constanța; Adresa nr. 34679/06.10.2026 a Secretarului General al Județului Constanța;

01 Raportul de specialitate nr. 34830/07.10.2026 al Compartimentului Managementul Instituțiilor Subordonate, și Raportul de specialitate nr.34900/06.10.2026 al Compartimentului Juridic și Guvernanță Corporativă din cadrul Direcției Generale Administrație Locală;

în baza: prevederilor art. 173 alin. (1) lit.e), coroborate cu cele din alin. (7) lit. a), precum și prevederilor art. 173 alin. (8), lit. a) din Ordonanța de Urgență a Guvernului nr. 57/2019 privind Codul administrativ, cu modificările și completările ulterioare;

ținând cont de prevederile art.80 și art.81 din Legea nr.24/2000 privind normele de tehnică legislativă pentru elaborarea actelor normative, republicată, cu modificările și completările ulterioare și dispozițiile art.5 alin.(1) și (2) din Anexa la HG nr.831/2022 privind Normele metodologice de aplicare a Legii nr.52/2003 privind transparența decizională în administrația publică;

În temeiul dispozițiilor art. 182 alin. (2) din Ordonanța de Urgență a Guvernului nr. 57/2019 privind Codul administrativ,

PROPUNE:

34. 06.10.2026

346 21

01

Art.1. Aprobarea aprobarea Protocolului de colaborare încheiat între Orașul Hârșova, Județul Constanța - Consiliul Județean Constanța și Muzeul de Istorie Națională și Arheologie Constanța, în vederea protejării, valorificării și promovării patrimoniului cultural pentru perioada 2026-2031, conform anexei la prezentul act administrativ.

Art.2. Se împuternicește Președintele Consiliului Județean Constanța, domnul Florin Mitroi, să semneze protocolul de cooperare menționat la art.1 din prezentul act administrativ.

Art.3. Prezentul proiect de hotărâre ce urmează a fi înscris pe ordinea de zi a ședinței extraordinare din luna octombrie se transmite de Secretarul General al Județului următoarelor comisii: Comisia de specialitate pentru Educație, Sport, Tineret, Cultură și Turism; Comisia Juridică, Administrație și Ordine Publică și Comisia pentru Servicii Publice, Relații Interinstitutionale, Agricultură, Mediu de Afaceri, ONG-uri și Relații cu Societatea Civilă în vederea examinării, formulării de amendamente în scris, după caz, precum și întocmirii avizului cu privire la adoptarea sau, după caz, respingerea proiectului.

INIȚIATOR – PREȘEDINTELE CONSILIULUI JUDEȚEAN CONSTANȚA – FLORIN MITROI

Avizează:

**SECRETAR GENERAL AL JUDEȚULUI,
Nesrin Geafar**

veș. ca prot.
cor. x6

A

...

veș. ca prot.
cor. x6

A

...

ORAȘUL HÂRȘOVA

JUDEȚUL CONSTANȚA –
CONSILIUL JUDEȚEAN
CONSTANȚA

MUZEUL DE ISTORIE
NAȚIONALĂ ȘI
ARHEOLOGIE CONSTANȚA

Nr. din

Nr. din

Nr. din

PROTOCOL DE COLABORARE

încheiat între Orașul Hârșova, Județul Constanța - Consiliul Județean Constanța și Muzeul de Istorie Națională și Arheologie Constanța

Părțile

1. **ORAȘUL HÂRȘOVA**, persoană juridică de drept public, CUI 7453165, cu sediul în Piața 1 Decembrie 1918 nr. 1, oraș Hârșova, județul Constanța, reprezentat legal prin **Primar**, domnul **Viorel Ionescu**,

2. **JUDEȚUL CONSTANȚA - CONSILIUL JUDEȚEAN CONSTANȚA**, cu sediul în Municipiul Constanța, Bulevardul Tomis nr.51, cod poștal 900725, județul Constanța, reprezentat legal prin domnul **Florin Mitroi, Președinte**,

3. **MUZEUL DE ISTORIE NAȚIONALĂ ȘI ARHEOLOGIE CONSTANȚA**, instituție publică de cultură aflată sub autoritatea Consiliului Județean Constanța, cu sediul în municipiul Constanța, Strada Arhiepiscopiei nr. 7, Piața Ovidiu, CUI 4301030, reprezentat legal prin **Manager**, doamna **Delia Roxana Cornea**,

denumite împreună „Părțile”,

având în vedere Hotărârea Consiliului Local al Orașului Hârșova nr. 114/2026, Hotărârea Consiliului Județean Constanța nr. ____/2026, adresa MDLPA nr. 197565/26.08.2026 și documentele proiectului „A Cross Border Union in the Shadow of History” - INTERREG V-A România-Bulgaria, cod 134,

au convenit încheierea prezentului Protocol, în următoarele condiții:

Art. 1. Obiectul și natura juridică a Protocolului

1.1 Obiectul prezentului protocol îl constituie cooperarea dintre Orașul Hârșova, Județul Constanța – Consiliul Județean Constanța și Muzeul de Istorie Națională și Arheologie Constanța, în vederea funcționării Muzeului Hârșova și pentru activități culturale, muzeale, educaționale, științifice și de valorificare a patrimoniului, compatibile cu destinația acesteia.

1.2 Prezentul protocol nu va crea obligații de natură pecuniară pentru Orașul Hârșova.

Art. 2 Durata protocolului

2.1 Durata prezentului protocol este de 5 ani.

2.2. Actele adiționale la prezentul protocol vor fi încheiate numai în baza Hotărârilor Consiliului Local al Orașului Hârșova și ale Consiliului Județean Constanța adoptate în acest sens.

Art.3 Scopul protocolului

Scopul general al acestei cooperări reprezintă:

3.1. Asigurarea spațiului și cadrului necesar furnizării serviciului public privind cultura și desfășurării actului de cultură în condiții optime.

3.2. Crearea unui context cultural adecvat în Județul Constanța care să integreze județul nostru pe harta evenimentelor muzeale, culturale, educaționale, științifice și de valorificare a patrimoniului, importante în țară și străinătate.

3.3. Atragerea unui număr cât mai mare de vizitatori, ceea ce implicit va duce la îndeplinirea obiectivelor din strategia culturală a unității administrativ-teritoriale.

3.5. Viziunea administrației publice locale de a pune în valoare destinația spațiului muzeal, cultural, după renovarea acestuia.

Art.4 Obligațiile și responsabilitățile părților

4.1. Orașul Hârșova va avea următoarele obligații:

a) Să pună la dispoziție, imobilul proprietate publică situat în construcției C1 - fosta Școală „Ioan Cotovu”, identificată cu nr. cadastral 101346-C1, înscrisă în CF nr. 101346 Hârșova, situată în orașul Hârșova, str. 9 Mai nr. 2, cu destinația Muzeul Hârșova;

b) să analizeze solicitările de intervenții/investiții asupra construcției C1 și să emită acordurile aflate în competența sa, după verificarea legalității și compatibilității cu proiectul;

c) să comunice Muzeului de Istorie Națională și Arheologie Constanța orice notificare a finanțatorului/Autorității de Management care privește construcția C1 sau obligațiile de sustenabilitate;

d) să asigure accesul funcțional la construcția C1, în condiții care permit desfășurarea normală a activității muzeale și accesul serviciilor de urgență.

4.2. JUDEȚUL CONSTANȚA – CONSILIUL JUDEȚEAN CONSTANȚA va avea următoarele obligații:

a) să sprijine, în limitele competențelor și ale creditelor bugetare aprobate, funcționarea instituției muzeale și desfășurarea activității Muzeului Hârșova;

b) să asigure, prin instituția subordonată, resursele umane și organizatorice necesare desfășurării activității muzeale, potrivit legii și actelor administrative proprii;

c) să faciliteze promovarea Muzeului Hârșova în programele și circuitele culturale județene;

d) să coopereze cu Orașul Hârșova pentru identificarea și realizarea, în condițiile legii, a dotărilor, reparațiilor sau investițiilor necesare funcționării construcției C1;

e) să se asigure că eventualele alocări financiare și achiziții pentru construcția C1 sunt aprobate și efectuate potrivit competențelor și legislației aplicabile.

4.3. MUZEUL DE ISTORIE NAȚIONALĂ ȘI ARHEOLOGIE CONSTANȚA va avea următoarele obligații:

a) construcția C1, denumită ”Școala Veche” va fi utilizată exclusiv pentru funcționarea Muzeului Hârșova și pentru activități culturale, muzeale, educaționale, științifice și de valorificare a patrimoniului compatibile cu destinația acesteia;

b) Muzeul de Istorie Națională și Arheologie Constanța nu poate schimba destinația construcției C1, total sau parțial, și nu poate utiliza spațiile acesteia pentru activități incompatibile cu scopul proiectului sau cu regimul proprietății publice;

c) să nu execute modificări, intervenții structurale, recompartimentări, lucrări de modernizare sau investiții fără acordul prealabil scris al Proprietarului și fără avizele/autorizațiile legale;

d) pe durata perioadei de sustenabilitate/monitorizare, precum și ulterior în măsura în care obligațiile continuă să producă efecte, Părțile vor respecta contractul de finanțare, cererea de finanțare, acordul de parteneriat și celelalte documente obligatorii ale proiectului Interreg V-A România-Bulgaria, cod 134;

e) în cazul unei neconcordanțe între prezentul Protocol și o condiție obligatorie a finanțării, Părțile vor aplica obligația legală/contractuală mai restrictivă și vor modifica Protocolul, dacă este necesar, prin act aprobat potrivit competențelor legale;

f) să plătească despăgubiri pentru orice deteriorare a spațiului, produsă din culpa exclusivă a Muzeului de Istorie Națională și Arheologie Constanța;

g) să încheie în nume propriu contracte cu furnizorii de utilități pentru asigurarea bunei activități muzeale;

h) să suporte, din bugetele legal aprobate, cheltuielile curente de funcționare, utilități, salubritate, pază, întreținere și reparații determinate de exploatarea curentă, cu mențiunea că achiziția de combustibil pentru centrala termică se va face de către Orașul Hârșova și se refacturează cotă aferentă MINAC, iar răspunderea pentru autorizarea, operarea și întreținerea centralei rămân în sarcina Orașului Hârșova;

i) să ia măsuri și să răspundă de respectarea de către personalul propriu, colaboratori precum și participanții la evenimente, a normelor privind protecția patrimoniului cultural, a celor privind securitatea și sănătatea în muncă, precum și a normelor PSI, și cele privitoare la fumat, fiind direct răspunzători pentru eventualele prejudicii/evenimente petrecute ca urmare a încălcării acestora;

j) să asigure paza, protecția, conservarea și utilizarea construcției C1 ce va avea destinația de muzeu;

k) să obțină, pe cheltuiala proprie, avizele și autorizațiile necesare activităților pe care le organizează, dacă legea nu stabilește altfel;

l) să permită accesul reprezentanților Orașului Hârșova, ai Consiliului Județean, ai finanțatorului și ai organelor de control pentru verificări, cu respectarea programului și a normelor de securitate;

m) să păstreze și să pună la dispoziție documentele necesare auditului, monitorizării și verificării proiectului finanțat din fonduri nerambursabile;

n) să comunice imediat Proprietarului orice degradare semnificativă, incident, litigiu, măsură a unei autorități sau altă împrejurare care poate afecta construcția C1, destinația ori finanțarea;

o) să plătească facturile la utilități în interiorul termenului stabilit de furnizor.

Art. 5 Natura juridică a investițiilor/bunurilor

5.1 Conform dispozițiilor art. 173 alin. (8), lit. a) din O.U.G. nr. 57/2019 privind Codul Administrativ, Consiliul Județean poate asigura, în tot sau în parte, cu acordul titularului dreptului de proprietate, lucrările și fondurile necesare pentru dotarea și funcționarea clădirilor în care își desfășoară activitatea autorități sau instituții publice a căror activitate prezintă un interes județean. Bunurile achiziționate pentru dotări, în cadrul proiectului „A Cross Border Union in the Shadow of History” - INTERREG V-A România-Bulgaria, cod 134 rămân în proprietatea orașului Hârșova;

5.2. Bunurile mobile achiziționate de Muzeul de Istorie Națională și Arheologie Constanța pentru dotarea spațiului rămân proprietatea acestuia;

5.3. Inventarierea bunurilor din imobilul situat orașul Hârșova, str. 9 Mai nr. 2, cu destinația de muzeu se va face prin proces verbal încheiat între părțile semnatare ale prezentului protocol de colaborare, acestea urmând a fi predate în starea în care au fost preluate la încetarea acestuia.

Art.6 Rezilierea protocolului

6.1 Nerespectarea de către părțile semnatare a prevederilor prezentului protocol, constituie motiv de reziliere.

Art.7 Încetarea protocolului

7.1 Constituie motiv de încetare a prezentului protocol următoarele:

a) Ajungerea la termen;

b) Acordul părților pentru încetarea protocolului;

- c) Atingerea scopului prezentului protocol;
- d) Forța majoră, dacă este invocată.

Art.8 Litigii

8.1 Litigiile născute în legătură cu încheierea, executarea, modificarea și încetarea prezentului protocol ori alte pretenții decurgând din prezentul protocol, vor fi supuse unei proceduri prealabile de soluționare pe cale amiabilă;

8.2 În condițiile în care în termen de 30 zile de la începerea acestor proceduri neoficiale părțile nu reușesc să rezolve în mod amiabil o divergență în referire la prezentul protocol, fiecare se poate adresa instanțelor judecătorești competente.

Prezentul protocol de colaborare a fost încheiat azi, în 3 exemplare, câte un exemplar pentru fiecare parte.

ORAȘUL HÂRȘOVA

**PRIMAR,
Viorel IONESCU**

**JUDEȚUL CONSTANȚA -
CONSILIUL JUDEȚEAN
CONSTANȚA**

**PREȘEDINTE,
Florin MITROI**

**MUZEUL DE ISTORIE
NAȚIONALĂ ȘI
ARHEOLOGIE
CONSTANȚA**

**MANAGER,
Delia Roxana CORNEA**

REFERAT DE APROBARE

la proiectul de hotărâre privind aprobarea Protocolului de colaborare încheiat între Orașul Hârșova, Județul Constanța – Consiliul Județean Constanța și Muzeul de Istorie Națională și Arheologie Constanța, în vederea protejării, valorificării și promovării patrimoniului cultural pentru perioada 2026-2031

Motivul adoptării proiectului de hotărâre:

1. Descrierea situației actuale:

Prin adresa nr.17147/29.09.2026, înregistrată la Consiliul Județean Constanța cu nr.34242/01.10.2026, Serviciul Juridic, Achiziții Publice și Registrul Agricol prin Secretar General Oraș Hârșova aduce la cunoștința autorității publice locale Hotărârea nr. 114 din 24 septembrie 2026 privind aprobarea Protocolului de colaborare dintre Orașul Hârșova, Județul Constanța - Consiliul Județean Constanța și Muzeul de Istorie Națională și Arheologie Constanța, în vederea protejării, valorificării și promovării patrimoniului cultural pentru perioada 2026-2031.

Cerințe care reclamă necesitatea și oportunitatea actului administrativ:

Primăria orașului Hârșova a formulat către Consiliul Județean Constanța solicitări în vederea finalizării proiectului de reabilitare a clădirii C1 – fosta școală Ioan Cotovu, inclusiv prin adresa nr. 15196/28.08.2026, înregistrată la Consiliul Județean Constanța cu nr. 29708/28.08.2026 a Serviciului Juridic, Achiziții Publice și Registrul Agricol, Orașul Hârșova prin care se comunică punctul de vedere al Autorității de Management și anume Direcția Generală Programe Cooperare Teritorială Europeană, Serviciul Monitorizare Proiecte din cadrul Ministerului Dezvoltării, Lucrărilor Publice și Administrației care consideră adecvată darea în administrare către Muzeul de Istorie Națională și Arheologie Constanța cu respectarea prevederilor legale în vigoare.

Clădirea C1 – fosta școală Ioan Cotovu, parte a ansamblului arhitectural Vasile Cotovu a fost supusă restaurării, conservării și valorificării ca muzeu prin intermediul proiectului ROBG-134, „A Cross Border Union in the Shadow of History”, finanțat în cadrul Programului Interreg V-a RO-BG, proiect la care Muzeul de Istorie Națională și Arheologie Constanța a fost partener. Obiectivul proiectului viza realizarea unei biblioteci în clădirea Casa Pedagogului și a unui muzeu în clădirea fostei școli „Ioan Cotovu”, ambele clădiri fiind clasate ca monumente istorice, clasa B.

Conform prevederilor proiectului ROBG-134, art. 7, Drepturi și obligații ale părților, paragraf 16 și art. 14 Încetarea contractului din Contractul de finanțare nr. 6372/12.05.2017: Beneficiarul lider sau orice partener din proiect nu poate vinde sau transfera, în totalitate sau parțial, sub orice formă, dreptul de proprietate asupra bunurilor achiziționate sau infrastructurii finanțate, inclusiv în condițiile art. 71 din Regulamentul 1303/2013, pe o perioadă de 5 (cinci) ani de la plata finală.

Prin adresa memoriu cu privire la eficientizarea gestionării patrimoniului cultural la nivelul județului Constanța nr. 3339/11.08.2026, înregistrată la Consiliul Județean Constanța cu nr.27650/11.08.2026, Muzeul de Istorie Națională și Arheologie Constanța informează autoritatea publică locală că o mare parte din artefactele scoase la lumină în urma cercetărilor arheologice sistematice desfășurate timp de decenii în zona orașului Hârșova sunt depozitate la sediul muzeului din Constanța, exclusiv în baza unor criterii logistice (spațiu de depozitare, gestionare, pază și eventual expunere muzeală), fiind necesar un spațiu adecvat atât pentru depozitarea acestora în condiții de spațiu generos, dar și pentru expunerea lor în proximitatea locației de descoperire, aducând astfel plus valoare atât artefactelor, dar și comunității locale din orașul Hârșova.

Până la finalizarea etapei post implementare de durabilitate, sustenabilitate sau monitorizare a proiectului ROBG-134, „A Cross Border Union in the Shadow of History” este necesară menținerea dreptului de proprietate publică a orașului Hârșova asupra construcției C1 și concomitent, a asigurării folosirii eficiente acesteia de către o instituție publică specializată în domeniul muzeal. În urma adoptării Hotărârii nr. 114 din 24 septembrie 2026 privind aprobarea Protocolului de colaborare încheiat între Orașul Hârșova, Județul Constanța - Consiliul Județean Constanța și Muzeul de Istorie Națională și Arheologie Constanța, în vederea protejării, valorificării și promovării patrimoniului cultural pentru perioada 2026-2031, a Consiliului Local Hârșova, trimis către Consiliul Județean Constanța prin adresa nr. 17147/29.09.2026, înregistrată la Consiliul Județean Constanța cu nr. 34242/01.10.2026 s-a procedat la trimiterea Anexei nr.1 la hotărâre către Muzeul de Istorie Națională și Arheologie Constanța în vederea propunerii de observații. Muzeul de Istorie Națională și Arheologie Constanța a trimis aceste observații prin adresa nr. 4236/06.10.2026, înregistrată la Consiliul Județean Constanța cu nr. 34700/06.10.2026. Textul a fost amendat în consecință, iar modificările au fost trimise și către Secretarul General al orașului Hârșova prin nr. 34679/06.10.2026.

2. Schimbări preconizate

Aprobarea protocolului de colaborare încheiat între Orașul Hârșova, Județul Constanța - Consiliul Județean Constanța și Muzeul de Istorie Națională și Arheologie Constanța, în vederea protejării, valorificării și promovării patrimoniului cultural pentru perioada 2026-2031 va duce la îmbunătățirea gradului de protejare, valorificare și promovare a patrimoniului cultural județean, prin deschiderea unui punct muzeal adecvat patrimoniului istoric local în orașul Hârșova.

Impactul socio-economic:

Protocolul de colaborare încheiat între Orașul Hârșova, Județul Constanța - Consiliul Județean Constanța și Muzeul de Istorie Națională și Arheologie Constanța, în vederea protejării, valorificării și promovării patrimoniului cultural pentru perioada 2026-2031 va duce la diversificarea activităților culturale, educaționale, științifice și de valorificare a patrimoniului prin funcționarea Muzeului Hârșova în clădirea C1 – fosta școală Ioan Cotovu.

Impactul financiar asupra bugetului:

-

Impactul asupra sistemului juridic:

-

Consultări derulate în vederea elaborării proiectului de hotărâre:

Ținând cont de obiectivul proiectului de hotărâre, actul ce va fi adoptat în baza acestuia reprezintă un act administrativ cu caracter individual care se caracterizează prin aceea că reprezintă o manifestare individuală de voință care crează, modifică sau stinge drepturi sau obligații în beneficiul sau sarcina uneia sau mai multor persoane dinainte determinate, respectiv, Orașul Hârșova, Consiliul Județean Constanța și Muzeul de Istorie Națională și Arheologie Constanța. În conformitate cu prevederile art.5 din Anexa la Hotărârea Guvernului nr.831/2022 pentru aprobarea Normelor metodologice de aplicare a Legii nr.52/2003 privind transparența decizională în administrația publică, actele administrative cu caracter individual nu fac obiectul procedurii de asigurare a transparenței decizionale, iar autoritatea publică nu are obligația realizării etapelor acestei proceduri.

Măsurile de implementare necesare, modificări instituționale și funcționale:

După adoptare, actul administrativ va fi comunicat în termenul legal către Instituția Prefectului Județului Constanța, în vederea exercitării controlului de legalitate, și părțile implicate vor proceda la semnarea protocolului de colaborare.

Anexă: Protocolul de colaborare încheiat între Orașul Hârșova, Județul Constanța - Consiliul Județean Constanța și Muzeul de Istorie Națională și Arheologie Constanța, în vederea protejării, valorificării și promovării patrimoniului cultural pentru perioada 2026-2031.

Față de cele prezentate mai sus, supun spre dezbateră și aprobare prezentul proiect de hotărâre **la proiectul de hotărâre privind aprobarea Protocolului de colaborare încheiat între Orașul Hârșova, Județul Constanța – Consiliul Județean Constanța și Muzeul de Istorie Națională și Arheologie Constanța, în vederea protejării, valorificării și promovării patrimoniului cultural pentru perioada 2026-2031,**

**PREȘEDINTE,
FLORIN MITROI**

RAPORT DE SPECIALITATE

privind aprobarea Protocolului de colaborare încheiat între Orașul Hârșova, Județul Constanța- Consiliul Județean Constanța și Muzeul de Istorie Națională și Arheologie Constanța, în vederea protejării, valorificării și promovării patrimoniului cultural pentru perioada 2026-2031

Prin proiectul de hotărâre supus dezbaterii Consiliului Județean Constanța se propune adoptarea unei decizii administrative cu privire la aprobarea Protocolului de colaborare încheiat între Orașul Hârșova, Județul Constanța- Consiliul Județean Constanța și Muzeul de Istorie Națională și Arheologie Constanța, în vederea protejării, valorificării și promovării patrimoniului cultural pentru perioada 2026-2031.

Cu privire la normele de competență incidente activității autorității publice județene, indicăm dispozițiile art. art.173 alin.(1) lit.e) și alin.(7) lit.a) din OUG nr. 57/2019 *privind Codul administrativ, cu modificările și completările ulterioare*, care reglementează cooperarea sau asocierea cu persoane juridice române ori străine, inclusiv cu parteneri din societatea civilă, în vederea finanțării și realizării în comun a unor acțiuni, lucrări, servicii sau proiecte de interes public județean.

Dispozițiile legale indicate la paragraful anterior constituie cadrul normativ în baza căruia Județul Constanța- Consiliul Județean Constanța hotărăște, în virtutea atribuțiilor conferite de Codul administrativ, colaborarea cu Orașul Hârșova și Muzeul de Istorie Națională și Arheologie Constanța, în vederea protejării, valorificării și promovării patrimoniului cultural pentru perioada 2026-2031, care va duce la diversificarea activităților culturale, educaționale, științifice și de valorificare a patrimoniului prin funcționarea Muzeului Hârșova în clădirea C1 – fosta școală Ioan Cotovu.

Conținutul protocolului de colaborare, anexă a proiectului de hotărâre este elaborat conform normelor de drept, acesta reglementând clar drepturile și obligațiile fiecărei părți semnatare.

Printre responsabilitățile instituției noastre se numără și cea prevăzută la clauza 4.2. lit.c din Protocol, constând în facilitarea promovării Muzeului Hârșova în programele și circuitul culturale județene.

Concluzionând, arătăm că dispozițiile normative indicate în anterioritate reprezintă cadrul legal pentru promovarea proiectului de hotărâre privind *aprobarea Protocolului de colaborare încheiat între Orașul Hârșova, Județul Constanța- Consiliul Județean Constanța și Muzeul de Istorie Națională și Arheologie Constanța, în vederea protejării, valorificării și promovării patrimoniului cultural pentru perioada 2026-2031* și acesta poate fi supus dezbaterii și aprobării plenului Consiliului Județean Constanța.

DIRECTOR GENERAL,
Dana Mariana Constantinescu

DIRECTOR GENERAL ADJUNCT ,
Virginia Voicu

Consilier juridic,
Viviana Mirică

RAPORT DE SPECIALITATE

la proiectul de hotărâre privind aprobarea Protocolului de colaborare încheiat între Orașul Hârșova, Județul Constanța - Consiliul Județean Constanța și Muzeul de Istorie Națională și Arheologie Constanța, în vederea protejării, valorificării și promovării patrimoniului cultural pentru perioada 2026-2031

Primăria orașului Hârșova a formulat către Consiliul Județean Constanța solicitări în vederea finalizării proiectului de reabilitare a clădirii C1 – fosta școală Ioan Cotovu, inclusiv prin adresa nr. 15196/28.08.2026, înregistrată la Consiliul Județean Constanța cu nr. 29708/28.08.2026 a Serviciului Juridic, Achiziții Publice și Registrul Agricol, Orașul Hârșova prin care se comunică punctul de vedere al Autorității de Management și anume Direcția Generală Programe Cooperare Teritorială Europeană, Serviciul Monitorizare Proiecte din cadrul Ministerului Dezvoltării, Lucrărilor Publice și Administrației care consideră adecvată darea în administrare către Muzeul de Istorie Națională și Arheologie Constanța, cu respectarea prevederilor legale în vigoare.

În același timp, conform prevederilor proiectului ROBG-134, art. 7, Drepturi și obligații ale părților, paragraf 16 și art. 14 Încetarea contractului din Contractul de finanțare nr. 6372/12.05.2017: Beneficiarul lider sau orice partener din proiect nu poate vinde sau transfera, în totalitate sau parțial, sub orice formă, dreptul de proprietate asupra bunurilor achiziționate sau infrastructurii finanțate, inclusiv în condițiile art. 71 din Regulamentul 1303/2013, pe o perioadă de 5 (cinci) ani de la plata finală.

Clădirea C1 – fosta școală Ioan Cotovu, parte a ansamblului arhitectural Vasile Cotovu a fost supusă restaurării, conservării și valorificării ca muzeu prin intermediul proiectului ROBG-134, „A Cross Border Union in the Shadow of History”, finanțat în cadrul Programului Interreg V-a RO-BG, proiect la care Muzeul de Istorie Națională și Arheologie Constanța a fost partener.

Prin adresa nr.17147/29.09.2026, înregistrată la Consiliul Județean Constanța cu nr.34242/01.10.2026, Serviciul Juridic, Achiziții Publice și Registrul Agricol prin Secretar General Oraș Hârșova aduce la cunoștința autorității publice locale Hotărârea nr. 114 din 24 septembrie 2026 privind aprobarea Protocolului de colaborare dintre Orașul Hârșova, Județul Constanța - Consiliul Județean Constanța și Muzeul de Istorie Națională și Arheologie Constanța, în vederea protejării, valorificării și promovării patrimoniului cultural pentru perioada 2026-2031.

În urma adoptării Hotărârii nr. 114 din 24 septembrie 2026 a Consiliului Local Hârșova privind aprobarea Protocolului de colaborare încheiat între Orașul Hârșova, Consiliul Județean Constanța și Muzeul de Istorie Națională și Arheologie Constanța, în vederea protejării, valorificării și promovării patrimoniului cultural pentru perioada 2026-2031, trimis către Consiliul Județean Constanța prin adresa nr. 17147/29.09.2026, înregistrată la Consiliul Județean Constanța cu nr. 34242/01.10.2026 s-a procedat la trimiterea Anexei nr.1 la hotărâre către Muzeul de Istorie Națională și Arheologie Constanța în vederea formulării de eventuale observații. Muzeul de Istorie Națională și Arheologie Constanța a trimis aceste observații prin adresa nr. 4236/06.10.2026, înregistrată la Consiliul Județean Constanța cu nr. 34700/06.10.2026. Textul a fost amendat în consecință, iar modificările au fost

trimise și către secretarul general al orașului Hârșova prin Adresa Secretarului General al Județului nr. 34679/06.10.2026.

Protocolul de colaborare încheiat între Orașul Hârșova, Județul Constanța - Consiliul Județean Constanța și Muzeul de Istorie Națională și Arheologie Constanța, în vederea protejării, valorificării și promovării patrimoniului cultural pentru perioada 2026-2031 va duce la diversificarea activităților culturale, educaționale, științifice și de valorificare a patrimoniului, la îmbunătățirea gradului de protejare, valorificare și promovare a patrimoniului cultural județean, prin deschiderea unui punct muzeal adecvat patrimoniului istoric local în orașul Hârșova,.

Astfel,

Ținând cont de prevederile:

- art. 173 alin. (1) lit.e), coroborate cu cele din alin. (7) lit. a), precum și prevederilor art. 173 alin. (8), lit. a) din Ordonanța de Urgență a Guvernului nr. 57/2019 privind Codul administrativ, cu modificările și completările ulterioare;

Prezentul proiect de hotărâre reprezintă un act administrativ cu caracter individual, context în care sunt incidente dispozițiile art. 5 alin. (1) și (2) din Anexa la HG nr. 831/2022 privind Normele metodologice de aplicare a Legii nr. 52/2003 privind transparența decizională în administrația publică, actele administrative cu caracter individual, nu fac obiectul procedurii de asigurare a transparenței decizionale, iar autoritatea sau instituția publică competentă nu are obligația realizării etapelor procedurii de transparență decizională.

Având în vedere cele menționate, propunem spre analiză și aprobare **la proiectul de hotărâre proiectul de hotărâre privind aprobarea Protocolului de colaborare încheiat între Orașul Hârșova, Județul Constanța - Consiliul Județean Constanța și Muzeul de Istorie Națională și Arheologie Constanța, în vederea protejării, valorificării și promovării patrimoniului cultural pentru perioada 2026-2031.**

Direcția Generală Administrație Locală

Director General

Constantinescu Dana-Mariana

Întocmit,

Inspector superior Cristina Caterinici

Compartiment Managementul Instituțiilor Subordonate



R O M Â N I A
CONSILIUL JUDEȚEAN CONSTANȚA
SECRETAR GENERAL AL JUDEȚULUI



Nr. 34679/06.10.2026

Către,

Unitatea administrativ teritorială Hârșova

În atenția doamnei Secretar General al Orașului Hârșova, Doinița Cristian

Urmare a adresei dumneavoastra nr. 17147.1/29.09.2026 inregistrata la Consiliul Judetean Constanta sub nr. 34242/01.10.2026, prin care ne inaintati HCL nr. 114/ 24.09.2026 privind aprobarea Protocolului de colaborare dintre Orașul Hârșova, Consiliul Județean Constanța și Muzeul de Istorie Națională și Arheologie Constanța, în vederea protejării, valorificării și promovării patrimoniului cultural pentru perioada 2026 – 2031, vă comunicăm următoarele:

În vederea aprobării protocolului prin hotarare a Consiliului Judetean Constanța, vă solicitam sa ne transmiteti:

- contractul de finanțare, cererea de finanțare, acordul de parteneriat și celelalte documente obligatorii ale proiectului „A Cross Border Union in the Shadow of History” - INTERREG V-A România-Bulgaria, cod 134, inscripuri care sunt menționate la art. 4.3 lit.d) din protocol;
- precum si Planul de situatie al imobilului care face obiectul protocolului de colaborare.

Totodată vă transmitem ca draftul protocolului de colaborare este imperios necesar a comporta următoarele completări :

La pct 4.3 lit f) să plătească despăgubiri pentru orice deteriorare a spațiului se completeaza cu sintagma **produsă din culpa exclusivă a Muzeului de Istorie Națională și Arheologie Constanța** si va arata:

f) să plătească despăgubiri pentru orice deteriorare a spațiului, din culpa exclusivă a Muzeului de Istorie Națională și Arheologie Constanța;

La pct 4.3 lit. h) să suporte, din bugetele legal aprobate, cheltuielile curente de funcționare, utilități, salubritate, pază, întreținere și reparații determinate de exploatarea curentă, se completeaza cu fraza „ **cu mentiunea ca achizitia de combustibil pentru centrala termică se va face de către Orașul Hârșova și se**





ROMÂNIA
CONSILIUL JUDEȚEAN CONSTANȚA



refacturează cotă aferentă MINAC, iar răspunderea pentru autorizarea operarea si intretinerea centralei rămân în sarcina Orașului Hârsova , și va arăta:

h) să suporte, din bugetele legal aprobate, cheltuielile curente de funcționare, utilități, salubritate, pază, întreținere și reparații determinate de exploatarea curentă, cu mentiunea ca achizitia de combustibil pentru centrala termică se va face de către Orașul Hârsova și se refacturează cotă aferentă MINAC, iar răspunderea pentru autorizarea operarea si intretinerea centralei rămân în sarcina Orașului Hârsova;


La pct 4.3 se adaugă după litera n) se adaugă o noua litera o) cu următorul continut:

o) să plătească facturile la utilități in interiorul termenului stabilit de furnizor;

Cu completările menționate în anterioritate Consiliul Judetean Constanta va intra în sedință pentru aprobarea protocolului de colaborare, completări ce sunt necesar a se asuma si de Consiliul Local al Orașului Hârșova.

SECRETAR GENERAL AL JUDEȚULUI



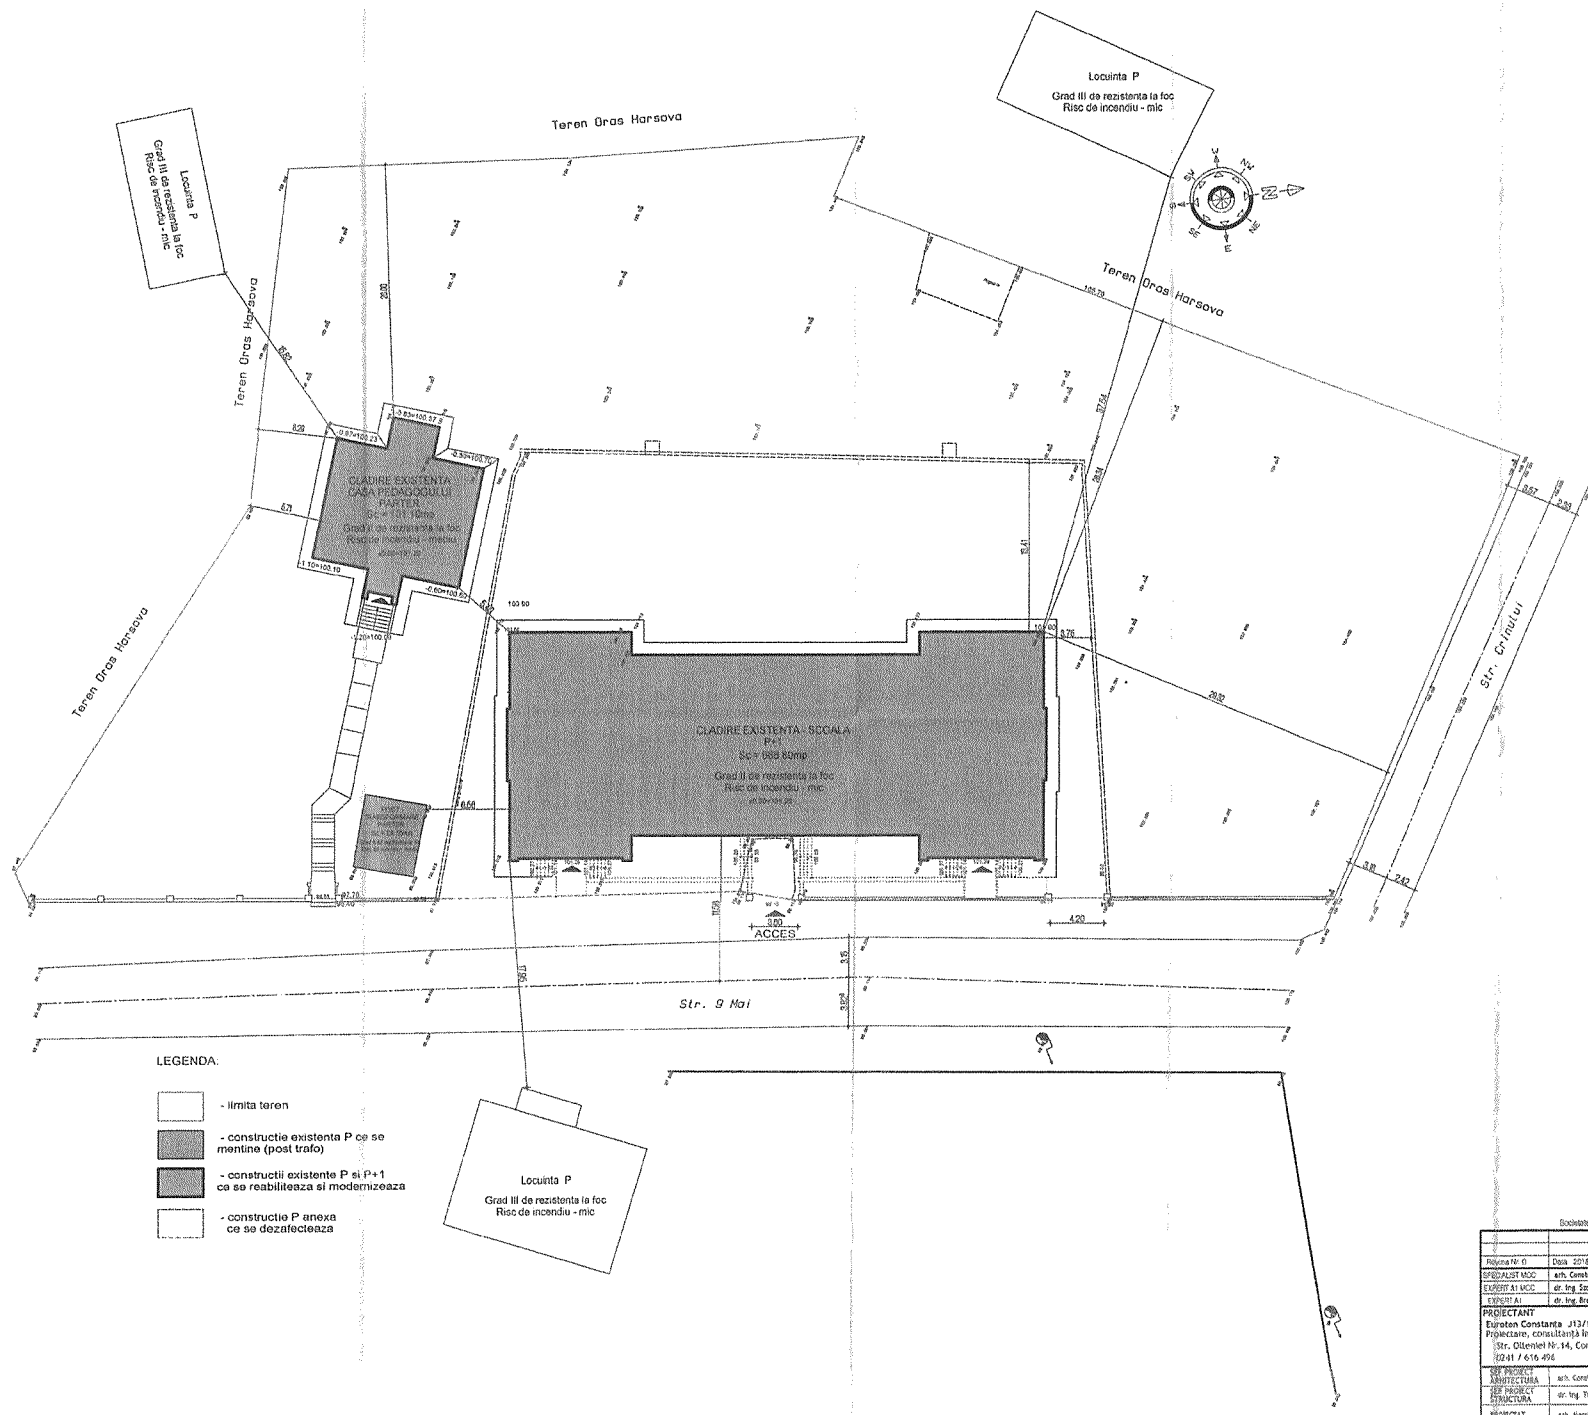


SUPRAFATA TEREN = 5 198.00mp
 SUPRAF. CONSTRUITA EXISTENTA
 CE SE MENTINE = 828.45mp
 SUPRAF. CONSTR. DESFASURATA
 CE SE MENTINE = 1 497.25mp
 P.O.T. - EXISTENT = 15.94%
 C.U.T. - EXISTENT = 0.29


LEGENDA:

- limita teren
- constructie existenta P ce se mentine (post traf)
- constructii existente P si P+1 ce se reabiliteaza si modernizeaza
- constructie P anexa ce se dezafecteaza





Documentul este un sistem de management care asigură conformitatea cu standardele ISO 9001:2008 și ISO 14001:2004			
Planifica Planifica			

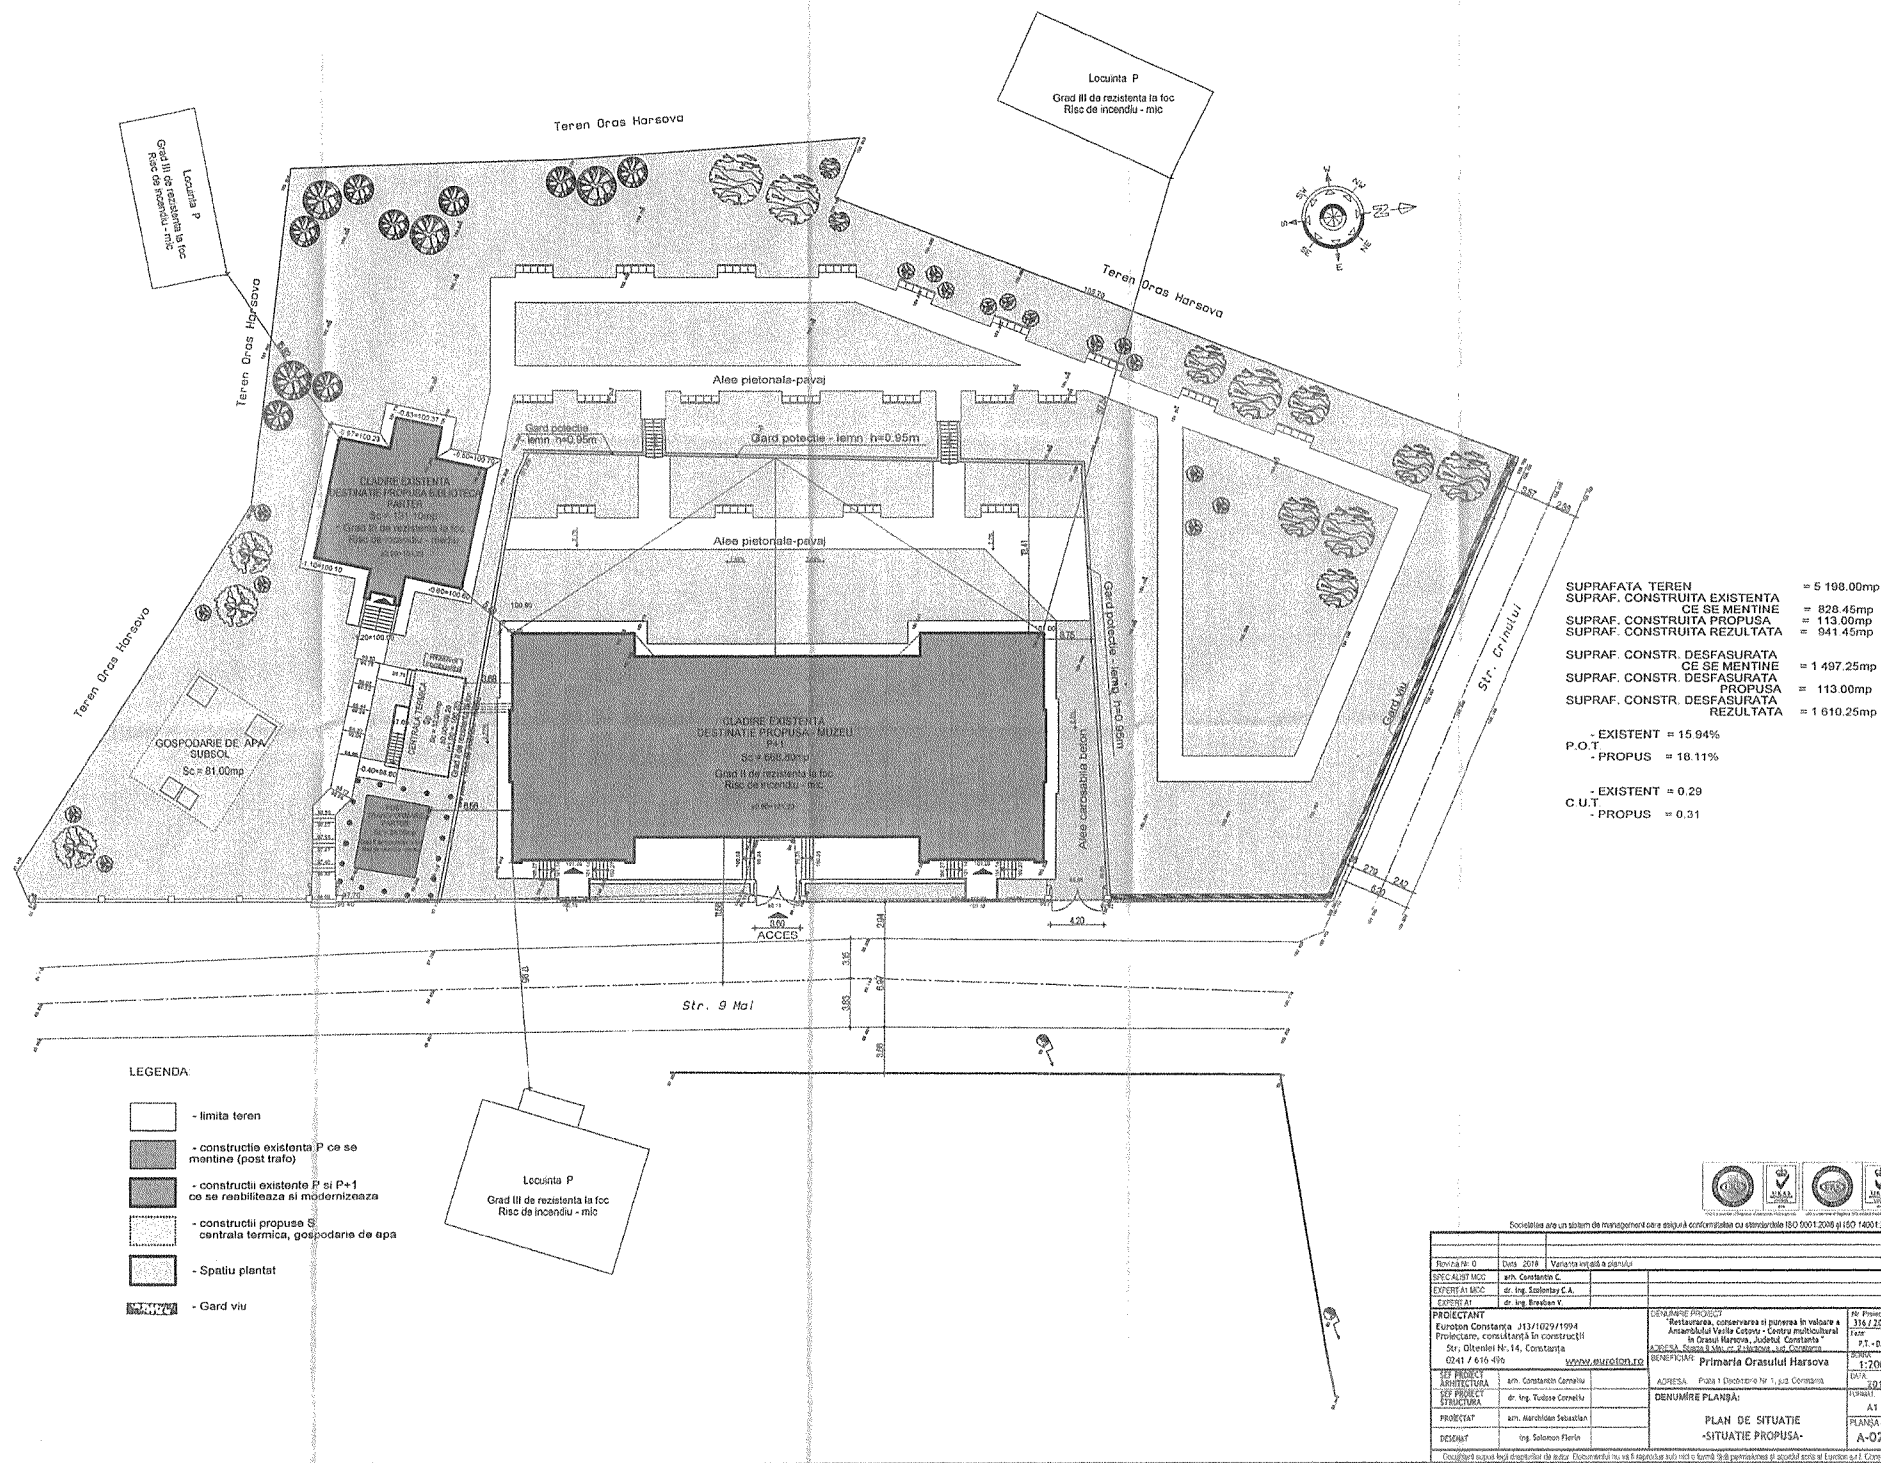


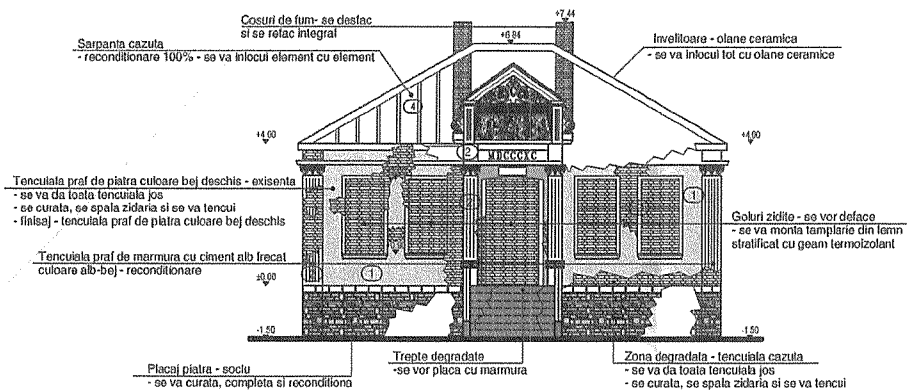


FATADA PRINCIPALA

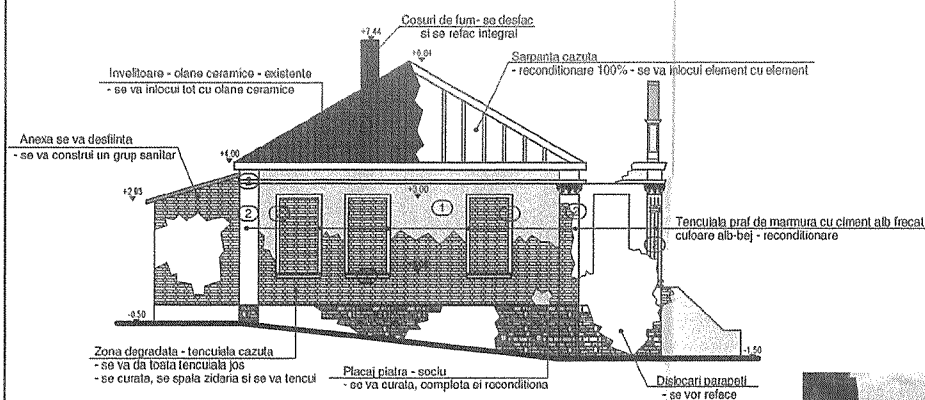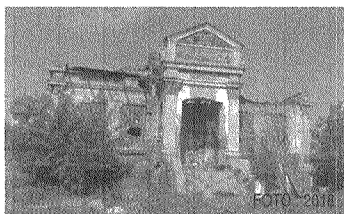


FATADA LATERAL DREAPTA

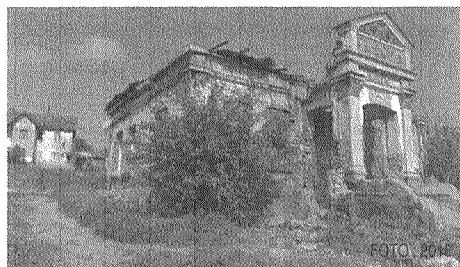


- 1 Tencuiala praf piatra - culoare crom
- 2 Tencuiala praf marmura
- 3 Placaj piatra
- 4 Invelitoare olane ceramice
- 5 Tamplarie lemn cu geam simplu

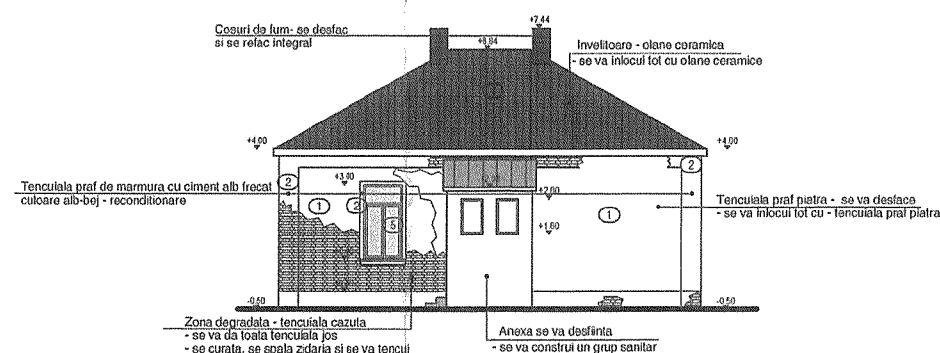

FATADA POSTERIOARA

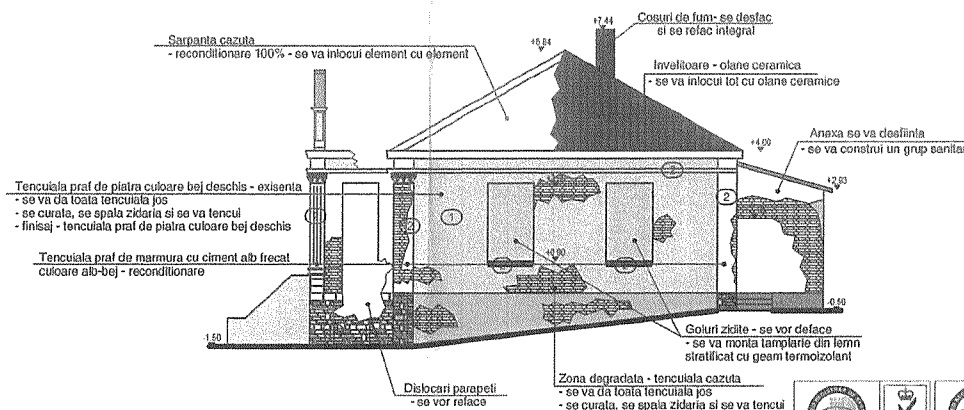

FATADA LATERAL STANGA

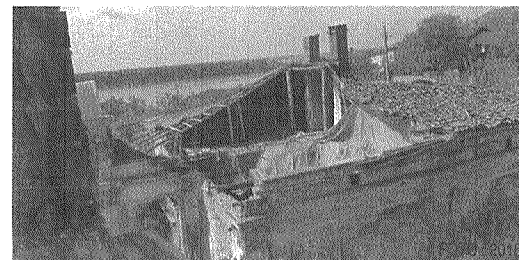


Categoria de importanta: C - conform HGR nr. 766/1997
Clasa de importanta a constructiilor: II - conform P100-1/2013
Gradul de rezistenta la foc: II - conform P110-1999

Societatea are un sistem de management care asigura conformitatea cu standardele ISO 9001:2008 si ISO 14001:2004

Revizii Nr. 0	Data 2018	Varianța inițială a planului
SPECIALIST MCC	arh. Constantin C.	
EXPERT AI MCC	dr. Ing. Solontay C.A.	
EXPERT AI	dr. Ing. Brestan V.	
PROIECTANT	Euroton Constanța J13/1029/1994	
Proiectare, consultanță în construcții	Str. Olteniei Nr.14, Constanța	
0241 / 616 496	www.euroton.ro	
SEF PROIECT ARHITECTURA	arh. Constantin Corneliu	
SEF PROIECT STRUCTURA	dr. Ing. Tudore Corneliu	
PROIECTAT	arh. Marchidan Sebastian	
DESINAT	Ing. Solomon Florin	
DENUMIRE PROIECT:	Restaurarea, conservarea si punerea in valoare a Ansamblului Vasilie Cotovu - Centru multicultural in Orasul Harsova, Judetul Constanta	Nr. Proiect: 336 / 2018
ADRESA: Strada 9 Mai, nr. 2 Harsova, jud. Constanta		Faza: P.T. - D.D.E.
BENEFICIAR: Primaria Orasului Harsova		SCALA: 1:100
ADRESA: Piața 1 Decembrie Nr. 1, jud. Constanta		DATA: 2018
DENUMIRE PLANȘĂ:	FATADE	FORMAT: A2
- CASA PEDAGOGULUI -		PLANȘĂ NR.: A-11
SITUAȚIA EXISTENTA		


Document cuprins legii drepturilor de autor. Documentul nu va fi reprodus sub nicio formă fără permisiunea și acordul scris al Euroton s.r.l. Constanța

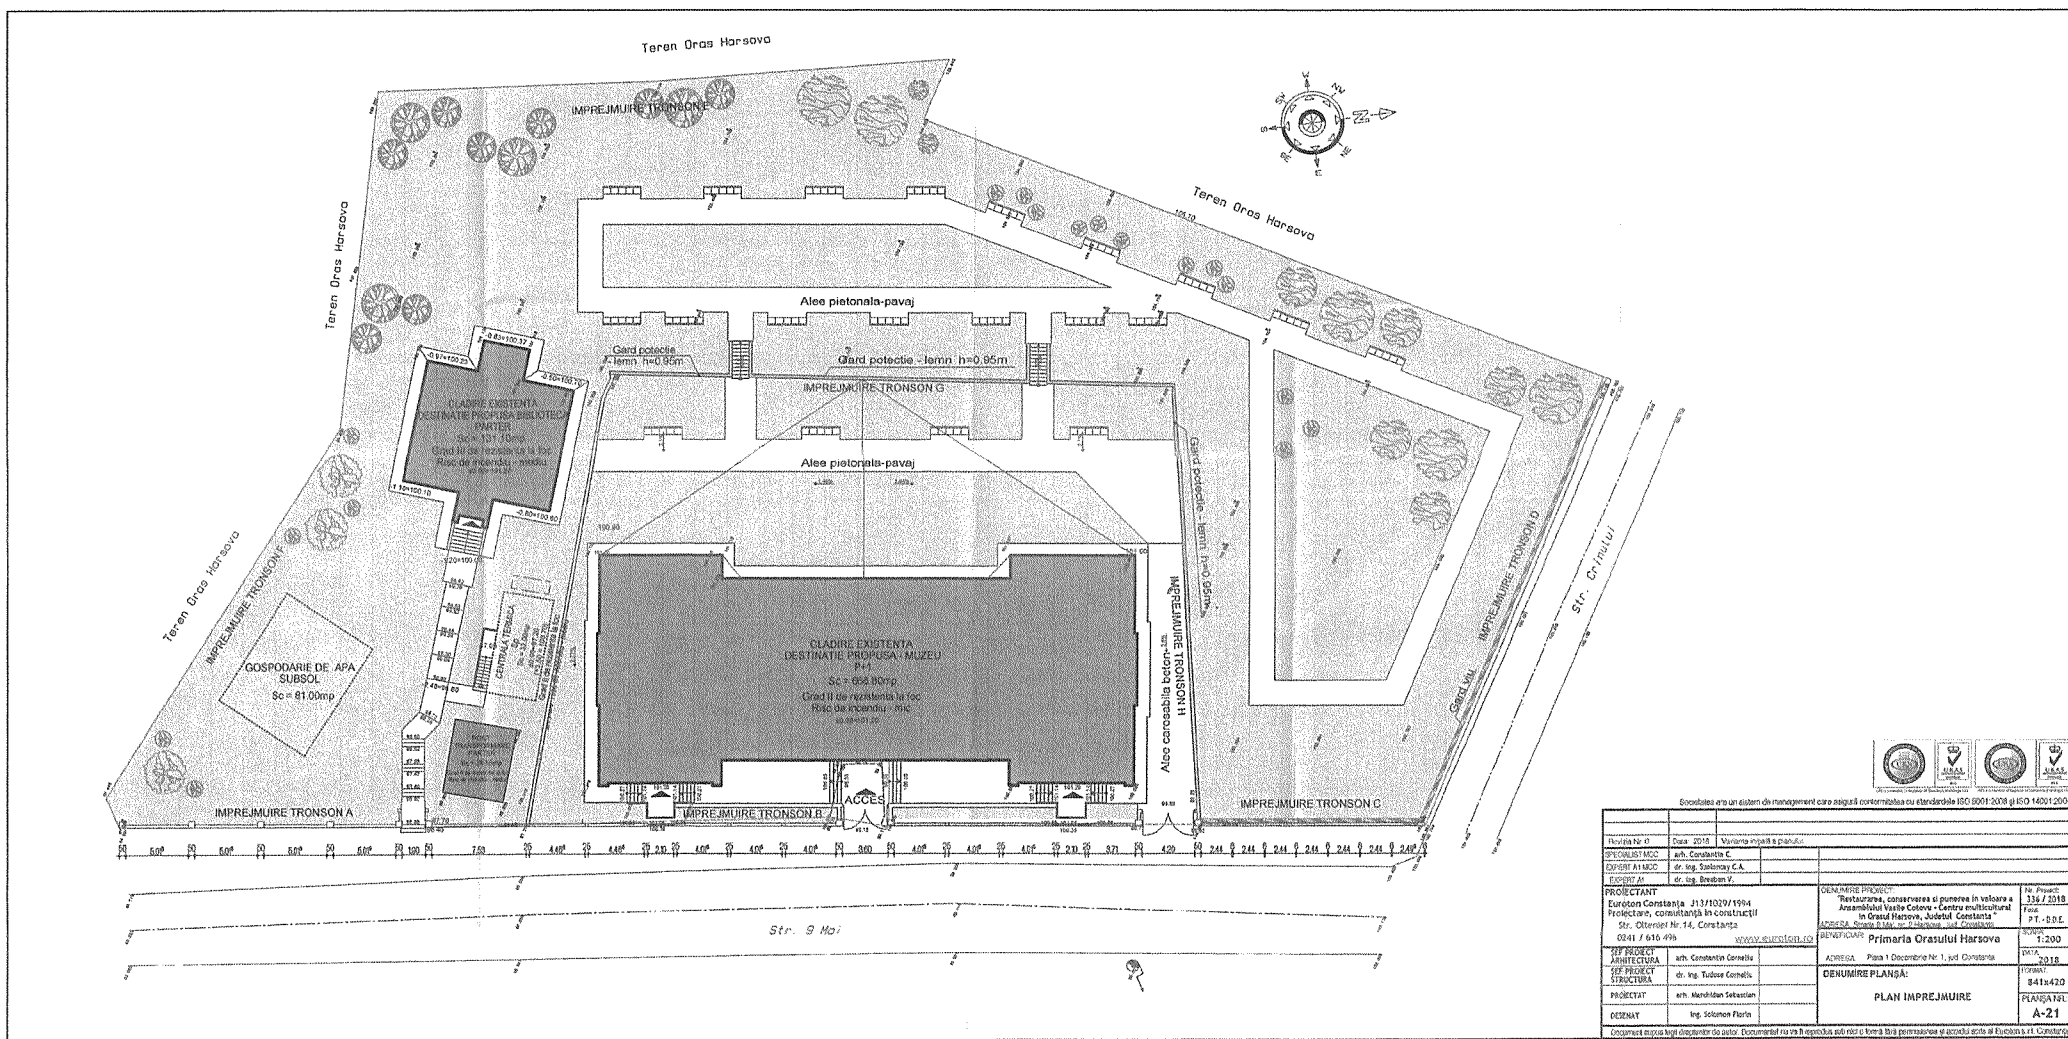



MUZEUL DE ISTORIE NAȚIONALĂ ȘI ARHEOLOGIE CONSTANȚA
ARHIEPISCOPIEI NR. 7, 900732 CONSTANȚA op. 1, cp. 87
Site: www.minac.ro E-mail: secretariat@minac.ro; minaconstanta@gmail.com,
<https://www.facebook.com/minaconstanta>
Contact: Secretariat 0241/614562, 0241/618763

Nr. înreg. 4236 din 06.10.2026

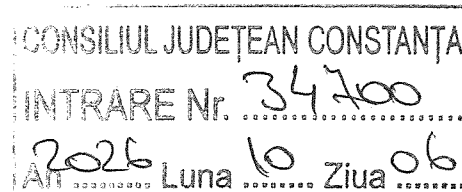

Către : CONSILIUL JUDEȚEAN CONSTANȚA

În atenția: Secretar General al Județului, Doamna Nesrin GEAFAR

Referință: Draft Protocolului de colaborare dintre Orașul Hârșova - Consiliul Județean
Constanța - Muzeul de Istorie Națională și Arheologie Constanța

Referitor la Proiectul de protocol pe care ni l-ați trimis, înregistrat la MINA Constanța în data de 06.10.2026, vă informăm că suntem de acord cu textul protocolului propus, cu unele observații:

- Precizarea foarte clară în textul protocolului, a dreptului de folosință a Muzeului de Istorie Națională și Arheologie Constanța pentru clădirea C1, cu atașarea planului clădirii și a fâșiei de teren prin care se face accesul vizitatorilor și al personalului de specialitate;
- Autorizarea, punerea în funcțiune, operarea și întreținerea curentă a centralei termice să fie asigurată de către UAT Hârșova, muzeul neavând personal calificat, nici autorizații în acest sens.
- MINA Constanța consimte să asigure paza patrimoniului, precum și plata utilităților (apă, curent, salubritate), cu amendamentul ca UAT Hârșova să asigure, așa cum am precizat mai sus, funcționarea și operarea centralei termice, urmând a refactura către MINAC plata combustibilului (păcura) necesar încălzirii clădirii.
- Pentru art. 4.3. aliniatul f). ținem să se facă următoarea precizare: „MINA Constanța să plătească despăgubiri pentru orice deteriorare a spațiului produsă din culpa MINAC”.



MUZEUL DE ISTORIE NAȚIONALĂ ȘI ARHEOLOGIE CONSTANȚA
ARHIEPISCOPIEI NR. 7, 900732 CONSTANȚA op. 1, cp. 87
Site: www.minac.ro E-mail: secretariat@minac.ro; minaconstanta@gmail.com,
<https://www.facebook.com/minaconstanta>
Contact: Secretariat 0241/614562, 0241/618763

- Ținem să se menționeze în textul Protocolului că în cazul constatării necesității de realizare a unor completări/modificări/refaceri a lucrărilor efectuate de constructor, care sunt în garanție, MINA Constanța va înștiința UAT Hârșova, pentru ca Primăria să solicite constructorului remedierea deficiențelor constatate.

Manager general,
Dr. Delia Roxana CORNEA



Contabil șef:

Ec. Adrian Marian Filip

Subject: MINAC: În atenția Doamnei Secretar Nesrin GEAFAR

From: minaconstanta <minaconstanta@gmail.com>

Date: 06.10.2026 13:24

To: Secretar <secretar@cjc.ro>

Bună ziua!

Vă rugăm să aveți în atenție documentul aflat în attach,
acordul de principiu privind protocolul pentru clădirea de la Hârșova.

Cu stimă,

MUZEUL DE ISTORIE NAȚIONALĂ ȘI ARHEOLOGIE CONSTANȚA

STR.ARHIEPISCOPIEI NR 7

CONSTANȚA

COD POȘTAL 900732

o.P. 1

c.p. 87

Site: www.minac.ro

E-mail: minaconstanta@gmail.com

Facebook: <https://www.facebook.com/minaconstanta>

Contact: Secretariat

Tel. 0241/614562,0241/618763

—Attachments: _____

acord de principiu minac cldire harsova.pdf

90,1 KB



ORAȘUL HÂRȘOVA


SERVICIUL JURIDIC, ACHIZIȚII PUBLICE ȘI REGISTRUL AGRICOL

COMPARTIMENT JURIDIC ȘI INFORMAȚII CETĂȚENI
OPERATOR DE DATE CU CARACTER PERSONAL - 5322


905400, Hârșova, Piața 1 Decembrie 1918, Nr. 1, jud. Constanța

Tel/Fax: 0241/870.300 / 0241/870.301

E-mail: juridic@primaria-harsova.ro

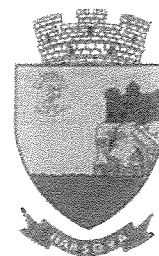

Nr. 15196/ 28.08.2026

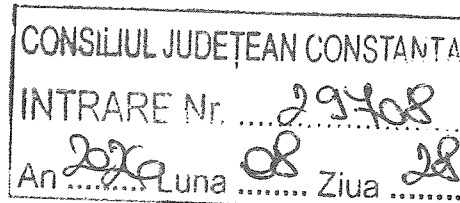

Către,

Consiliul Județean Constanța

În atenția : domnului Președinte Florin MITROI

Spre știință : Muzeul de Istorie Națională și Arheologie Constanța

Având în vedere adresa Consiliului Județean Constanța nr. 27326/07.08.2026, înregistrată la Primăria Orașului Hârșova sub nr. 14184/11.08.2026, prin care s-a propus inițierea demersurilor necesare în vederea preluării în proprietatea Județului Constanța a imobilului în care funcționează Muzeul Hârșova – fosta Școală „Ioan Cotovu”, precum și adresa Orașului Hârșova nr. 14446/14.08.2026, prin care s-a solicitat punctul de vedere al Ministerului Dezvoltării, Lucrărilor Publice și Administrației, în calitate de Autoritate de Management pentru Programul Interreg V-A România-Bulgaria, cu privire la proiectul „A Cross Border Union in the Shadow of History” – INTERREG V-A RO-BG, cod 134, vă comunicăm următoarele:

- prin adresa nr. 197565/26.08.2026, înregistrată la Primăria Orașului Hârșova sub nr. 15168/27.08.2026, Direcția Generală Programe Cooperare Teritorială Europeană din cadrul Ministerului Dezvoltării, Lucrărilor Publice și Administrației a precizat că, potrivit prevederilor Contractului de finanțare nr. 63572/12.05.2017, beneficiarul lider sau oricare dintre partenerii proiectului nu poate vinde ori transfera, în totalitate sau parțial, sub orice formă, dreptul de proprietate asupra bunurilor achiziționate sau infrastructurii finanțate, pe o perioadă de 5 ani de la plata finală;
- ținând cont de obiectivul proiectului, precum și calitatea Muzeului de Istorie Națională și Arheologie Constanța de partener în cadrul acestuia, Autoritatea de Management a apreciat că o variantă adecvată este darea în administrare către Muzeul de Istorie Națională și Arheologie Constanța a clădirii fostei Școli „Ioan Cotovu”, în vederea atingerii integrale a scopului proiectului.



ORAȘUL HÂRȘOVA


SERVICIUL JURIDIC, ACHIZIȚII PUBLICE ȘI REGISTRUL AGRICOL

COMPARTIMENT JURIDIC ȘI INFORMAȚII CETĂȚENI
OPERATOR DE DATE CU CARACTER PERSONAL - 5322

905400, Hârșova, Piața 1 Decembrie 1918, Nr. 1, jud. Constanța

Tel/Fax: 0241/870.300 / 0241/870.301

E-mail: juridic@primaria-harsova.ro

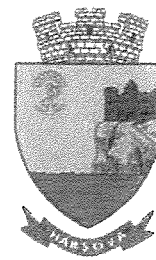

În considerarea punctului de vedere exprimat de Autoritatea de Management, Orașul Hârșova apreciază ca oportună propunerea de dare în administrare către Muzeul de Istorie Națională și Arheologie Constanța a imobilului în care funcționează Muzeul Hârșova – fosta Școală „Ioan Cotovu”, cu respectarea competențelor autorităților deliberative implicate și a prevederilor legale aplicabile și solicită continuarea demersurilor în această modalitate, în vederea parcurgerii ulterioare a procedurilor legale necesare.


Anexăm, în copie, adresa Ministerului Dezvoltării, Lucrărilor Publice și Administrației nr. 197565/26.08.2026.

Anexăm, în copie, adresa nr. 197565/26.08.2026, menționată mai sus.

Cu deosebită stimă,

Primarul Orașului Hârșova

Viorel IONESCU

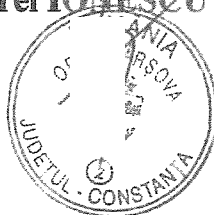

Secretarul General al Orașului,

Doinița CRISTIAN

Serviciul Juridic, Achiziții Publice,

Mihaela DOMINTE



Ministerul Dezvoltării, Lucrărilor
Publice și Administrației

DIRECȚIA GENERALĂ PROGRAME COOPERARE TERITORIALĂ EUROPEANĂ
SERVICIUL MONITORIZARE PROIECTE
Bd. Libertății nr. 14, sector 5, București, cod poștal 050706

T: +40-372 111 327
Fax: +40-327 111 327
www.mdipa.ro

Nr.197565 / 26.08.2026

Domnului Viorel Ionescu, Primar
Primăria Orașului Hârșova

Referitor: Adresa Orașului Hârșova nr. 14446/14.08.2026 cu privire la emiterea unui punct de vedere cu privire la transferul de proprietate a clădirii fostei Școlii "Ioan Cotovu", clădire reabilitată prin intermediul proiectului ROBG-134, "A Cross Border Union in the Shadow of History" finanțat în cadrul Programului Interreg V-A RO-BG, din proprietatea publică a Orașului Hârșova în proprietatea publică a Județului Constanța

Urmare adresei Orașului Hârșova nr. 14446/14.08.2026 cu privire la emiterea unui punct de vedere cu privire la transferul de proprietate a clădirii fostei Școlii "Ioan Cotovu", clădire reabilitată prin intermediul proiectului ROBG-134, "A Cross Border Union in the Shadow of History" vă informăm următoarele:


- Conform art.7 Rights and duties of the parties para.16 si art.14 Termination para.3, lit.e din Contratul de finanțare nr.63572/12.05.2017 Beneficiarul Lider sau orice partener din proiect nu poate vinde sau transferă, în totalitate sau parțial, sub orice formă, dreptul de proprietate asupra bunurilor achiziționate sau infrastructurii finanțate, inclusiv în condițiile articolului 71 din Regulamentul 1303/2013, pe o perioadă de 5 ani de la plata finală.

Având în vedere faptul că obiectivul proiectului viza realizarea unei biblioteci în clădirea Casei pedagogului și a unui muzeu în clădirea fostei Școlii "Ioan Cotovu", faptul că Muzeul de Istorie Națională și Arheologie Constanța este partener în cadrul proiectului și că ambele clădiri sunt clasate ca monumente istorice, consideram că o variantă adecvată este darea în administrarea Muzeului de Istorie Națională și Arheologie Constanța a clădirii Școlii "Ioan Cotovu" de către Orașul Hârșova, pentru a putea fi atins integral scopul al proiectului.

Cu stimă,
Camelia Coporan
Director General



Nr. înreg. 3339 / 11.08.2026

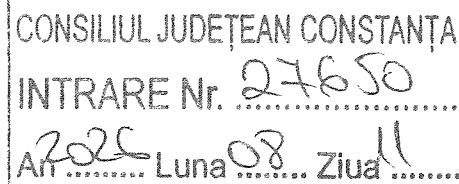

Către: **CONSILIUL JUDEȚEAN CONSTANȚA**

În atenția: **Domnului Președinte, Florin MITROI**

Referință: **Memoriu cu privire la eficientizarea gestionării patrimoniului cultural la nivelul județului Constanța**

Stimate domnule Președinte,

Prin prisma experienței în domeniu acumulate de către Muzeul de Istorie Naționale și Arheologie Constanța (în continuare MINAC), prin prezentul document, supunem atenției Dumneavoastră o serie de aspecte care, considerăm noi, ar putea eficientiza activitatea de gestionare a patrimoniului cultural din județul Constanța. Având ca punct de plecare informații din spațiul public, propunerile noastre vin să completeze activitatea Consiliului Județean Constanța (în continuare CJC) privitoare la gestionarea patrimoniului cultural constănțean.

După cum bine știți, Muzeul de Istorie Națională și Arheologie Constanța este o instituție publică de cultură, subordonată autorității județene, care prin intermediul structurilor sale teritoriale acoperă întreg județul: Muzeul Axiopolis Cernavodă cu Centrul Hamangia și Atelierul Gânditorul; Cetatea Capidava; Complexul Muzeal Histria; Complexul Muzeal Tropaeum Traiani de la Adamclisi și Complexul Muzeal Hârșova. De asemenea, MINAC mai administrează în județ Baza arheologică Ulmetum și Complexul rupestru Murfatlar, iar în municipiul Constanța Edificiul roman cu mozaic și Mormântul pictat de la Tomis. De asemenea, trebuie precizat că în perioada 2024-2025 au fost redată în administrarea MINAC o serie de obiective care au fost subiectul unor proiecte ample de reabilitare, implementate în ultimii ani de Consiliul Județean Constanța, respectiv: *Restaurarea, conservarea, amenajarea și valorificarea cultural-turistică a Cetății Carsium (Hârșova)*, cod SMIS 116054; *Salvarea și punerea în valoare a Mormântului pictat Hypogeu*, cod SMIS 116048; *Restaurarea, conservarea, amenajarea și punerea în valoare a Edificiului Roman cu Mozaic*, cod SMIS 116049.

În plus, în Cernavodă, în perioada 2018 – 2024, au fost organizate în parteneriat cu Primăria Cernavodă și cu finanțare UE în cadrul proiectului *Restaurarea moștenirii comune și promovarea produsului turistic comun, Hamangia – Prima Civilizație a Vechii Europe (ROBG 407)* Centrul Hamangia și Atelierul Gânditorului, ce funcționează ca parte din Muzeul Axiopolis.

Pornind de la experiența dobândită prin gestionarea acestor clădiri și monumente reabilitate, amintite mai sus, și având în vedere proxima finalizare a CBC RO-BG *A Cross Border Union in the Shadow of History*, în cadrul căruia este reabilitată clădirea Ioan Cotovu (clădire aflată în LMI 2015, poz. 582, CT-II-a-B-02889) și care, conform scopului asumat prin proiect, ar urma să fie dat în administrarea MINAC pentru a găzdui Muzeul Carsium reamenajat, facem o primă propunere - inițierea demersurilor necesare pentru preluarea în administrare, de către Consiliul Județean Constanța, a acestei clădiri. Această propunere de preluare a imobilului are ca obiectiv exclusiv optimizarea administrării și



conservării patrimoniului cultural, fără modificarea destinației preconizate a imobilului. Clădirea își va păstra în integralitate funcțiunea de muzeu, urmând să deservească în continuare activității de cercetare, conservare, valorificare și promovare a patrimoniului cultural dobrogean și național. În cele ce urmează, prezentăm punctual, fără pretenția de exhaustivitate, considerentele luate în calcul la momentul formulării acestei propuneri:

-Patrimoniul: mare parte din artefactele scoase la lumina în urma deceniilor de cercetări arheologice efectuate în zonă, sunt depozitate la sediul muzeului din Constanța, în baza unor criterii eminamente logistice (posibilitatea de depozitare, pază și eventual expunere); cum este și firesc, spațiul oferit de noul imobil fiind deosebit de generos, aceste artefacte pot fi depozitate, expuse și gestionate în noul Muzeu Carsium.

-Personalul de specialitate: devenind, dpdv administrativ, un obiectiv al CJC, procedura de alocare de noi posturi pentru gestionare devine mult mai flexibilă.

-Bugetul alocat: previziunea bugetară anuală se va putea face mai eficient – precizăm că, în momentul în care noul muzeu va deveni funcțional, vor fi generate noi costuri pentru pază umană și CCTV, utilități (apă, curent electric, păcură), climatizare, depozitare, etc.

În cazul în care, din diferite considerente, nu se va putea face transferul clădirii către CJC, trebuie stabilite condițiile concrete prin care clădirea Primăriei Hârșova va fi amenajată ca muzeu, deoarece în urma discuțiilor cu autoritățile locale, una din variantele propuse a fost preluarea de către MINA Constanța a clădirii în regim de comodat, cu acoperirea tuturor cheltuielilor de întreținere, situație în care muzeul ar fi în imposibilitate financiară să susțină această cheltuială fără un buget adecvat.

O a doua propunere, cu punctul de plecare în gestionarea Edificiului roman cu mozaic, vizează Edificiul termal/*Lentiarion*, aflat în proximitatea Porții 1 Port Constanța.

Repunerea în circuitul turistic a Edificiului roman cu mozaic, după reabilitare, a dus la o creștere substanțială a numărului de vizitatori, mai ales în condițiile intrării în reabilitare a sediului MINAC din Piața Ovidiu nr.12 și închiderea temporară a expoziției de bază de aici. Acest monument face parte din Faleza de SV a Constanței, situată între intrările nr. 1 și 2 în portul actual, de lungul străzii Termele romane, și care reprezintă o zonă de interes istorico-arheologic profund. Situarea în apropierea zonei de acces de pe terminalul pentru pasageri al portului actual, în vecinătatea unei zone turistice populare, Piața Ovidius – Portul turistic Tomis – MINAC, face ca această arie, deosebit de bogată în vestigii arheologice, să capete o importanță aparte în contextul dezvoltării turismului cultural local.


Situată la aproximativ 100 m sud de Edificiul cu mozaic, se păstrează parțial o construcție antică care aparține probabil unui complex termal, după cum o sugerează sistemul de încălzire al încăperilor sale și apropierea de port (*thermae*-le trebuie ridicate în spații apropiate de surse permanente de apă). Clădirea este cunoscută în literatura de specialitate sub denumirea *Lentiarion*, păstrată pe o inscripție aflată în partea superioară a ancadramentului de piatră al unei intrări ce ducea într-o mică încăpere sub casa scării.

În prezent, starea de conservare a acestui edificiu (cât se mai păstrează) este precară iar împrejurimile sunt îngrijite necorespunzător. Părți din ansamblu (ex. paviment de marmură) sunt acoperite cu pământ, atât pentru conservare, cât și pentru a evita acțiuni de distrugere intenționată.



Ansamblul, aflat în proprietatea municipiului Constanța, este împrejmuit cu un gard metalic și a beneficiat de o instalație de iluminat, care în prezent nu mai este funcțională. În plus, este situat în vecinătatea imediată a stației CT BUS care este în curs de finalizare, urmând a fi văzut de mii de oameni (localnici sau turiști) lunar.

O dezvoltare logică a zonei, din punct de vedere cultural și turistic, impune gestionarea cumulată a celor două obiective, Edificiul cu mozaic și Edificiul termal. Cele două obiective pot fi puse în valoare și se pot potența reciproc, urmând a deveni un pol de atracție culturală la nivelul Peninsulei constănțene, fapt favorizat și de existența Parcului Carol I, reamenajat în ultimii ani.

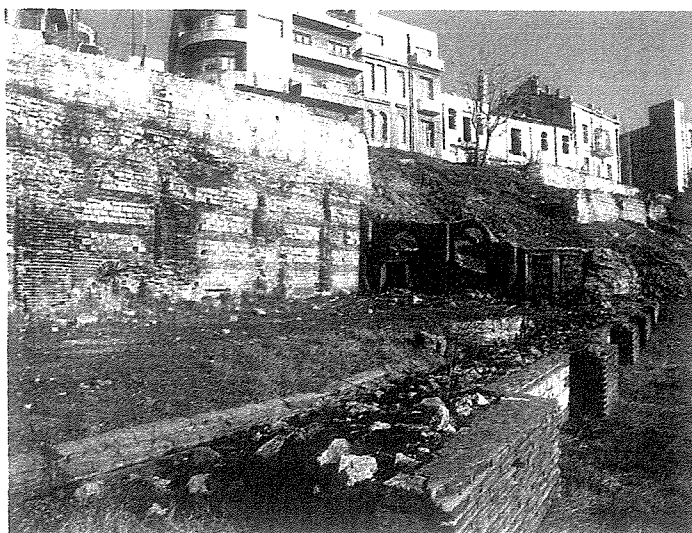

Propunerea noastră este adresată CJC și se referă la preluarea în administrare, de la municipalitate, a acestui edificiu și a terenului aferent. Mai mult, și reamintim o idee mai veche a specialiștilor MINAC, preluarea de către CJC a acestui areal, dar și a terenului dintre acesta și Edificiul cu mozaic, ar putea constitui baza construirii unui nou muzeu, dedicat exclusiv descoperirilor arheologice tomitane, în acest perimetru.

O administrare unitară a vestigiilor arheologice din această zonă ar permite:

- curățarea și punerea în valoare, din punct de vedere turistic și cultural, a acestui Edificiu termal, urmând a se asigura paza, curățenia, iluminatul, panouri explicative etc.;

- realizarea unor viitoare cercetări arheologice, care ar completa informațiile istorice de până în prezent, cu privire la evoluția zonei portuare în antichitate. Mare parte din terenul situat între cele două obiective, care în prezent aparține Primăriei Constanța, este necercetat din punct de vedere arheologic, facilitarea acestei operațiuni (de cercetare arheologică) putând duce la descoperiri importante, care pot îmbunătăți substanțial patrimoniul cultural al județului și orașului (dpdv științific, dar și turistic, prin noi obiective vizitabile).

Trebuie însă să atragem atenția și asupra unei situații deosebite, legată de siguranța vestigiilor din această zonă. Pe anumite porțiuni ale acestei zone există un real risc de prăbușire a malului, cu toate consecințele nefaste care ar decurge de aici; în fapt, în proximitatea Edificiului cu mozaic s-a prăbușit în anul 2023 un colț de construcție, iar pe ziduri care actualmente sunt în picioare se observă fisuri în structura acestora. Cum municipalitatea nu a implementat, până în prezent, nici o măsură de consolidare



a malului, trebuie inițiate discuții în acest sens și trebuie elaborată o strategie și un plan coerent de consolidare a malului care flanchează această zonă.

De asemenea, apreciem că având în vedere experiența Direcției generale de Proiecte a CJC, se poate gândi un proiect de restaurare, reabilitare și punere în valoare a Edificiului termal, împreună cu întreaga zonă până la Edificiul cu mozaic, deoarece proiectul derulat de către CJC până în anul 2025 nu a avut ca obiectiv restaurarea zonei exterioare a Edificiului, respectiv scările exterioare și vestigiile arheologice din jur.

Cea de-a treia propunere a noastră se referă la preluarea, de către MINAC, a Muzeului de Arheologie Callatis din Mangalia. Parte a instituției noastre până la începutul anilor 1990, a devenit prin Decizia administrativă 90/1990 (vezi documentul atașat în copie), muzeu de sine stătător, care trebuia să gestioneze patrimoniul local preluat de la MINA Constanța. La fel, conform art. 3 personalul MINAC care trece la muzeele respective se considera „transferat în interes de serviciu”. Actualmente această instituție muzeală a suferit numeroase transformări, ca urmare a modificărilor aplicate de către instituția ordonator de credite, Consiliul Local Mangalia, având un statut incert, fiind parte a Serviciului Muzeul de Arheologie Callatis, aflat în subordinea Direcției Cultură și Sport Mangalia, cf. Anexa nr.1 la H.C.L. nr.75/29.04.2026. Atasăm la prezentul document și un scurt istoric al cetății antice Callatis și a Muzeului de Arheologie Callatis din Mangalia.

Pe de o parte, legăturile dintre MINAC și Muzeul Callatis Mangalia sunt vechi și de durată: patrimoniul aflat în custodie într-o relație bivalentă, activități culturale și științifice comune, personalul ambelor instituții face parte din proiecte comune (ex. Șantierul de cercetare arheologică sistematică de la Albești). Pe de altă parte, patrimoniul callatian și obiectivele deosebite pentru istoria națională pe care le administrează, fac necesară prezența unei instituții puternice, de prestigiu, care să le poată aduce la cunoștința unui public cât mai numeros și să le pună în valoare într-un mod cât mai profesionist. Integrarea Muzeului de Arheologie Callatis Mangalia în structura MINAC ar facilita accesul la arheologi, restauratori, conservatori, muzeografi și personal tehnic specializat, necesari pentru protejarea și valorificarea corespunzătoare a patrimoniului acestuia; în acest moment, anumite categorii de specialiști lipsesc sau sunt reduse numeric, inclusiv la nivelul arheologilor de teren (fapt îngrijorător, având în vedere bogăția arheologică din zonă). Această integrare ar spori, de asemenea, capacitatea de investiții și modernizare la nivelul clădirilor administrate și tehnicii muzeale existente la Mangalia. Nu în ultimul rând, Muzeul Callatis prin personalul său va beneficia de o expertiză crescută și o capacitate mai mare de a participa la proiecte finanțate din fonduri europene, naționale ori prin programe de cooperare culturală, sau organizarea de expoziții, proiecte educaționale, conferințe, evenimente științifice și colaborări cu instituții de învățământ, cultură și cercetare.

Menționăm că vechiul patrimoniul al muzeului a făcut parte integrantă din patrimoniul MINA Constanța, așa cum se poate vedea pe vechile fișe de evidență a bunurilor culturale (vezi anexa 2), iar în prezent Muzeul de Istorie Națională și Arheologie Constanța are predate, prin custodie (Contract de comodat nr. 6423/30.12.2025), către muzeul din Mangalia un număr de 100 artefacte, care se află în expoziția permanentă locală.



MUZEUL DE ISTORIE NAȚIONALĂ ȘI ARHEOLOGIE CONSTANȚA
ARHIEPISCOPIEI NR. 7, 900732 CONSTANȚA op. 1, cp. 87

Site: www.minac.ro E-mail: secretariat@minac.ro; minaconstanta@gmail.com, <https://www.facebook.com/minaconstanta>
Contact: Secretariat 0241/614562, 0241/618763

Având în vedere cele de mai sus, apreciem că revenirea Muzeului Callatis în structura Muzeului de Istorie Națională și Arheologie Constanța, ar reprezenta o revenire la o normalitate care presupune o gestionare integrată a patrimoniului istorico-arheologic al județului Constanța de către o structură specializată și profesionalizată, în strânsă coordonare cu ordonatorul de credite al întregului județ Constanța, respectiv Consiliul Județean Constanța.

În încheiere, aș dori să supun atenției Dumneavoastră problema lipsei unei instalații de climatizare adecvată pentru Muzeul de Arheologie Histria, fapt care generează un disconfort accentuat vizitatorilor complexului, în special pe timpul verii, când în interior – ca urmare a efectului de seră care se creează – temperatura urcă constant la peste 40°C. Pentru rezolvarea situației, în anii anterior muzeul a achiziționat aparate de aer condiționat (patru bucăți), care nu fac față în condițiile actuale, având în vedere cubajul spațiului muzeal, acoperișul de sticlă, dispunerea clădirii raportat la traiectul Soarelui, lipsa unei vegetații care să diminueze căldura etc. De asemenea, o oarecare incertitudine relaționată cu posibilitatea implementării unui proiect cu finanțare europeană (discuții începute în 2019) au făcut ca să se amâne constant decizia instalării unui sistem de mare capacitate care să regleze temperatura în interiorul clădirii. Nefinalizarea acestui proiect, coroborată cu problema constantă a încălzirii excesive vara și a frigului extrem iarna, problemă cu posibile repercursiuni asupra sănătății personalului, dar și a clădirii muzeului și chiar a patrimoniului adăpostit, ne-au determinat să vă expunem și această speță (atașăm ofertă preț sistem ventilație muzeu Histria).

Vă asigurăm de întreaga noastră disponibilitate instituțională spre dialog și găsirea unor soluții adecvate, în acord cu problemele ridicate mai sus, spre identificarea unor soluții optime pentru gestionarea mai eficientă și în folosul utilizatorului final, publicul plătitor de impozite, a patrimoniului istorico-arheologic al județului Constanța.

Cu aleasă considerație,

Manager,

Delia Roxana CORNEA





ORAȘUL HÂRȘOVA

SERVICIUL JURIDIC, ACHIZIȚII PUBLICE
ȘI REGISTRUL AGRICOL

COMPARTIMENT JURIDIC ȘI INFORMAȚII CETĂȚENI
OPERATOR DE DATE CU CARACTER PERSONAL - 5322


905400, Hârșova, Piața 1 Decembrie 1918, Nr. 1, jud. Constanța

Tel/Fax: 0241/870.300 / 0241/870.301

E-mail: juridic@primaria-harsova.ro



Nr. 17147.1 / 29.09.2026

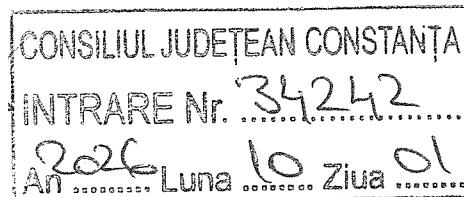

Către,

Consiliul Județean Constanța

În atenția: doamnei Secretar General al Județului Constanța Nesrin GEAFAR


Prin prezenta comunicăm Hotărârea Consiliului Local al Orașului Hârșova nr. 114 din data de 24.09.2026 privind aprobarea Protocolului de colaborare dintre Orașul Hârșova, Consiliul Județean Constanța și Muzeul de Istorie Națională și Arheologie Constanța, în vederea protejării, valorificării și promovării patrimoniului cultural pentru perioada 2026–2031.

Cu stimă și considerație,

Secretar General Oraș,

Cons. jr. Doinița Cristian



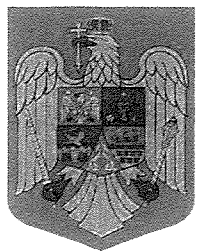


ROMÂNIA
JUDEȚUL CONSTANȚA
CONSILIUL LOCAL HÂRȘOVA

905400, Hârșova, Piața 1 Decembrie 1918, Nr. 1, jud. Constanța

Tel/Fax: 0241/870.300 / 0241/870.301; C.U.I: 50796545

E-mail: secretariat@primaria-harsova.ro

secretar-general@primaria-harsova.ro

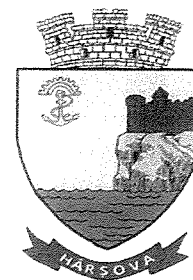

HOTĂRÂREA nr. 114 din 24.09.2026

privind aprobarea Protocolului de colaborare dintre Orașul Hârșova, Consiliul Județean Constanța și Muzeul de Istorie Națională și Arheologie Constanța, în vederea protejării, valorificării și promovării patrimoniului cultural pentru perioada 2026 – 2031

Consiliul Local al orașului Hârșova, județul Constanța, întrunit în ședința ordinară din data de 24.09.2026

Având în vedere:

- referatul de aprobare nr. 16609/17.09.2026 al Primarului Orașului Hârșova, domnul Viorel Ionescu;
- raportul de specialitate nr. 16610/17.09.2026 al Serviciului Juridic, Achiziții Publice;
- avizul consultativ al comisiei de specialitate nr. 4-juridică, a Consiliului Local al Orașului Hârșova înregistrat cu nr. 16856/24.09.2026 și avizul consultativ al comisiei de specialitate nr. 5- învățământ, a Consiliului Local al Orașului Hârșova înregistrat cu nr. 16857/24.09.2026;
- adresa Consiliului Județean Constanța nr. 27326/07.08.2026, înregistrată la Primăria Orașului Hârșova sub nr. 14184/11.08.2026;
- adresa Orașului Hârșova nr. 14446/14.08.2026, prin care a fost solicitat punctul de vedere al Autorității de Management pentru Programul Interreg V-A România-Bulgaria;
- adresa Direcției Generale Programe Cooperare Teritorială Europeană din cadrul Ministerului Dezvoltării, Lucrărilor Publice și Administrației nr. 197565/26.08.2026, înregistrată la Primăria Orașului Hârșova sub nr. 15168/27.08.2026, prin care s-a apreciat ca oportună darea în administrare a clădirii Școlii „Ioan Cotovu” către Muzeul de Istorie Națională și Arheologie Constanța, partener în proiect;

Ținând seama de:

- interesul public local și județean privind protejarea, valorificarea și promovarea patrimoniului cultural, precum și asigurarea funcționării Muzeului Hârșova în construcția C1, reabilitată din fonduri nerambursabile;
- necesitatea menținerii dreptului de proprietate publică al Orașului Hârșova asupra construcției C1 și, concomitent, a asigurării folosirii eficiente a acesteia de către o instituție publică specializată în domeniul muzeal;
- obligația păstrării destinației și a condițiilor asumate prin proiectul cu finanțare nerambursabilă, pe întreaga perioadă de sustenabilitate/monitorizare aplicabilă;


În baza prevederilor art. 129 alin. (2) lit. d) și alin. (7) lit. d) și lit. j), art. 139 alin. (3) lit. f) și art. 285-287 din O.U.G. nr. 57/2019 privind Codul administrativ, cu modificările și completările ulterioare, precum și a celorlalte dispoziții legale incidente;

În temeiul art. 196 alin. (1) lit. a) din O.U.G. nr. 57/2019 privind Codul administrativ, cu modificările și completările ulterioare,

**Consiliul local al orașului Hârșova adoptă prezenta
hotărâre:**

Art. 1. Se aprobă Protocolul de colaborare dintre Orașul Hârșova, Consiliul Județean Constanța și Muzeul de Istorie Națională și Arheologie Constanța, în vederea protejării, valorificării și promovării patrimoniului cultural pentru perioada 2026 – 2031, conform Anexei nr. 1.

Art. 2. Se împuternicește Primarul Orașului Hârșova, domnul Viorel Ionescu, să semneze Protocolul de colaborare dintre Orașul Hârșova, Consiliul Județean Constanța și Muzeul de Istorie Națională și Arheologie Constanța, procesul-verbal de predare-preluare și documentele necesare punerii în executare a prezentei hotărâri.

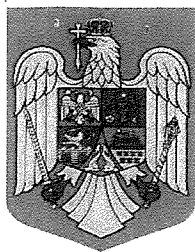

ROMÂNIA
JUDEȚUL CONSTANȚA
CONSILIUL LOCAL HÂRȘOVA

905400, Hârșova, Piața 1 Decembrie 1918, Nr. 1, jud. Constanța

Tel/Fax: 0241/870.300 / 0241/870.301; C.U.I: 50796545

E-mail: secretariat@primaria-harsova.ro

secretar-general@primaria-harsova.ro



Art. 3. Prezenta hotărâre a Consiliului Local poate fi contestată în termenul și condițiile Legii nr. 554/2004 a contenciosului administrativ, cu modificările și completările ulterioare.


Art. 4. Prezenta hotărâre se comunică, prin grija Secretarului General al Orașului Hârșova, Instituției Prefectului - Județul Constanța, Consiliului Județean Constanța, Muzeului de Istorie Națională și Arheologie Constanța, Primarului Orașului Hârșova și compartimentelor de specialitate și se aduce la cunoștință publică în condițiile legii.

Prezenta hotărâre a fost adoptată cu 16 voturi "pentru", 0 "împotrivă", 0 "abținere" de către cei 16 consilieri locali prezenți la ședință, din totalul de 17 în funcție.

Președinte de ședință
Consilier local Monia Irina

Contrasemnează
Secretar general al orașului
Cristian Doinița



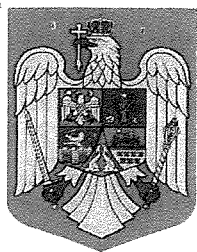

ROMÂNIA
JUDEȚUL CONSTANȚA
CONSILIUL LOCAL HÂRȘOVA

905400, Hârșova, Piața 1 Decembrie 1918, Nr. 1, jud. Constanța

Tel/Fax: 0241/870.300 / 0241/870.301; C.U.I: 50796545

E-mail: secretariat@primaria-harsova.ro

secretar-general@primaria-harsova.ro



Anexa nr. 1 la H.C.L nr. 114 din 24.09.2026

PROTOCOL DE COLABORARE

încheiat între Orașul Hârșova, Consiliul Județean Constanța și Muzeul de Istorie Națională și Arheologie Constanța

Nr. Oraș Hârșova: ____/____.2026, Nr. C.J. Constanța: ____/____.2026, Nr. MINAC: ____/____.2026

Părțile

1. ORAȘUL HÂRȘOVA, persoană juridică de drept public, CUI 7453165, cu sediul în Piața 1 Decembrie 1918 nr. 1, oraș Hârșova, județul Constanța, reprezentat legal prin Primar, domnul Viorel Ionescu,

2. JUDEȚUL CONSTANȚA - CONSILIUL JUDEȚEAN CONSTANȚA, cu sediul în municipiul Constanța, Bd. Tomis nr. 51, județul Constanța, reprezentat legal prin Președinte, domnul Florin Mitroi,

3. MUZEUL DE ISTORIE NAȚIONALĂ ȘI ARHEOLOGIE CONSTANȚA, instituție publică de cultură aflată sub autoritatea Consiliului Județean Constanța, cu sediul în municipiul Constanța, Strada Arhiepiscopiei nr. 7, Piața Ovidiu, CUI 4301030, reprezentat legal prin Manager Interimar, doamna Delia Roxana Cornea

denumite împreună „Părțile”,

având în vedere Hotărârea Consiliului Local al Orașului Hârșova nr. ____/2026, Hotărârea Consiliului Județean Constanța nr. ____/2026, adresa MDLPA nr. 197565/26.08.2026 și documentele proiectului „A Cross Border Union in the Shadow of History” - INTERREG V-A România-Bulgaria, cod 134,

au convenit încheierea prezentului Protocol, în următoarele condiții:

Art. 1. Obiectul și natura juridică a Protocolului

1.1 Obiectul prezentului protocol îl constituie cooperarea dintre Orașul Hârșova, Județul Constanța – Consiliul Județean Constanța și Muzeul de Istorie Națională și Arheologie Constanța în vederea funcționării Muzeului Hârșova și pentru activități culturale, muzeale, educaționale, științifice și de valorificare a patrimoniului compatibile cu destinația acesteia.

1.2 Prezentul protocol nu va crea obligații de natură pecuniară pentru Orașul Hârșova.

Art. 2 Durata protocolului

2.1 Durata prezentului protocol este de 5 ani.

2.2. Actele adiționale la prezentul protocol vor fi încheiate numai în baza Hotărârilor Consiliului Local al Orașului Hârșova și ale Consiliului Județean Constanța adoptate în acest sens.

Art.3 Scopul protocolului

Scopul general al acestei cooperări reprezintă:

3.1. Asigurarea spațiului și cadrului necesar furnizării serviciului public privind cultura și desfășurării actului de cultură în condiții optime.



ROMÂNIA
JUDEȚUL CONSTANȚA
CONSILIUL LOCAL HÂRȘOVA

905400, Hârșova, Piața 1 Decembrie 1918, Nr. 1, jud. Constanța

Tel/Fax: 0241/870.300 / 0241/870.301; C.U.I: 50796545

E-mail: secretariat@primaria-harsova.ro

secretar-general@primaria-harsova.ro



3.2. Crearea unui context cultural adecvat în Județul Constanța care să integreze județul nostru pe harta evenimentelor muzeale, culturale, educaționale, științifice și de valorificare a patrimoniului importante în țară și străinătate.

3.3. Atragerea unui număr cât mai mare de vizitatori, ceea ce implică va duce la îndeplinirea obiectivelor din strategia culturală a unității administrativ-teritoriale.

3.5. Viziunea administrației publice locale de a pune în valoare destinația spațiului muzeal, cultural, după renovarea acestuia.

Art.4 Obligațiile și responsabilitățile părților

4.1. Orașul Hârșova va avea următoarele obligații:

a) Să pună la dispoziție, imobilul proprietate publică situat în construcției C1 - fosta Școală „Ioan Cotovu”, identificată cu nr. cadastral 101346-C1, înscrisă în CF nr. 101346 Hârșova, situată în orașul Hârșova, str. 9 Mai nr. 2, cu destinația Muzeul Hârșova

b) să analizeze solicitările de intervenții/investiții asupra construcției C1 și să emită acordurile aflate în competența sa, după verificarea legalității și compatibilității cu proiectul;

c) să comunice Muzeului de Istorie Națională și Arheologie Constanța orice notificare a finanțatorului/Autorității de Management care privește construcția C1 sau obligațiile de sustenabilitate;

d) să asigure accesul funcțional la construcția C1, în condiții care permit desfășurarea normală a activității muzeale și accesul serviciilor de urgență.

4.2. JUDEȚUL CONSTANȚA – CONSILIUL JUDEȚEAN CONSTANȚA va avea următoarele obligații:

a) să sprijine, în limitele competențelor și ale creditelor bugetare aprobate, funcționarea instituției muzeale și desfășurarea activității Muzeului Hârșova;

b) să asigure, prin instituția subordonată, resursele umane și organizatorice necesare desfășurării activității muzeale, potrivit legii și actelor administrative proprii;

c) să faciliteze promovarea Muzeului Hârșova în programele și circuitele culturale județene;

d) să coopereze cu Orașul Hârșova pentru identificarea și realizarea, în condițiile legii, a dotărilor, reparațiilor sau investițiilor necesare funcționării construcției C1;


e) să se asigure că eventualele alocări financiare și achiziții pentru construcția C1 sunt aprobate și efectuate potrivit competențelor și legislației aplicabile.

4.3. MUZEUL DE ISTORIE NAȚIONALĂ ȘI ARHEOLOGIE CONSTANȚA va avea următoarele obligații:

a) construcția C1, denumită „Școala Veche” va fi utilizată exclusiv pentru funcționarea Muzeului Hârșova și pentru activități culturale, muzeale, educaționale, științifice și de valorificare a patrimoniului compatibile cu destinația acesteia.

b) Muzeul de Istorie Națională și Arheologie Constanța nu poate schimba destinația construcției C1, total sau parțial, și nu poate utiliza spațiile acesteia pentru activități incompatibile cu scopul proiectului sau cu regimul proprietății publice.

c) să nu execute modificări, intervenții structurale, reconfigurări, lucrări de modernizare sau investiții fără acordul prealabil scris al Proprietarului și fără avizele/autorizațiile legale;

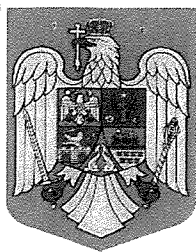


ROMÂNIA
JUDEȚUL CONSTANȚA
CONSILIUL LOCAL HÂRȘOVA

905400, Hârșova, Piața 1 Decembrie 1918, Nr. 1, jud. Constanța

Tel/Fax: 0241/870.300 / 0241/870.301; C.U.I: 50796545

E-mail: secretariat@primaria-harsova.ro

secretar-general@primaria-harsova.ro

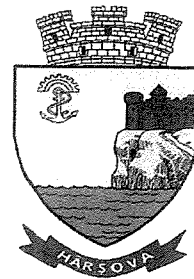

d) pe durata perioadei de sustenabilitate/monitorizare, precum și ulterior în măsura în care obligațiile continuă să producă efecte, Părțile vor respecta contractul de finanțare, cererea de finanțare, acordul de parteneriat și celelalte documente obligatorii ale proiectului Interreg V-A România-Bulgaria, cod 134.

e) în cazul unei neconcordanțe între prezentul Protocol și o condiție obligatorie a finanțării, Părțile vor aplica obligația legală/contractuală mai restrictivă și vor modifica Protocolul, dacă este necesar, prin act aprobat potrivit competențelor legale

f) să plătească despăgubiri pentru orice deteriorare a spațiului

g) să încheie în nume propriu contracte cu furnizorii de utilități pentru asigurarea bunei activități muzeale;

h) să suporte, din bugetele legal aprobate, cheltuielile curente de funcționare, utilități, salubritate, pază, întreținere și reparații determinate de exploatarea curentă;

i) să ia măsuri și să răspundă de respectarea de către personalul propriu, colaboratori precum și participanții la evenimente, normele privind protecția patrimoniului cultural, a celor privind securitatea și sănătatea în muncă, precum și a normelor PSI, și cele privitoare la fumat, fiind direct răspunzători pentru eventualele prejudicii/evenimente petrecute ca urmare a încălcării acestora.

j) să asigure paza, protecția, conservarea și utilizarea construcției C1 ce va avea destinația de muzeu;

k) să obțină, pe cheltuiala proprie, avizele și autorizațiile necesare activităților pe care le organizează, dacă legea nu stabilește altfel;

l) să permită accesul reprezentanților Orașului Hârșova, ai Consiliului Județean, ai finanțatorului și ai organelor de control pentru verificări, cu respectarea programului și a normelor de securitate;

m) să păstreze și să pună la dispoziție documentele necesare auditului, monitorizării și verificării proiectului finanțat din fonduri nerambursabile;

n) să comunice imediat Proprietarului orice degradare semnificativă, incident, litigiu, măsură a unei autorități sau altă împrejurare care poate afecta construcția C1, destinația ori finanțarea;

Art. 5 Natura juridică a investițiilor/bunurilor

5.1 Conform dispozițiilor art. 173 alin. (8), lit. a) din O.U.G. nr. 57/2019 privind Codul Administrativ, Consiliul Județean poate asigura, în tot sau în parte, cu acordul titularului dreptului de proprietate, lucrările și fondurile necesare pentru dotarea și funcționarea clădirilor în care își desfășoară activitatea autorități sau instituții publice a căror activitate prezintă un interes județean. Bunurile achiziționate pentru dotări, în cadrul proiectului „A Cross Border Union in the Shadow of History” - INTERREG V-A România-Bulgaria, cod 134 rămân în proprietatea orașului Hârșova.

5.2. Bunurile mobile achiziționate de Muzeul de Istorie Națională și Arheologie Constanța pentru dotarea spațiului rămân proprietatea acestuia.

5.3. Inventarierea bunurilor din imobilul situat orașul Hârșova, str. 9 Mai nr. 2, cu destinația de muzeu se va face prin proces verbal încheiat între părțile semnatare ale prezentului protocol de colaborare, acestea urmând a fi predate în starea în care au fost preluate la încetarea acestuia.

Art.6 Rezilierea protocolului

6.1 Nerespectarea de către părțile semnatare a prevederilor prezentului protocol, constituie motiv de reziliere.

Art.7 Încetarea protocolului

7.1 Constituie motiv de încetare a prezentului protocol următoarele:




ROMÂNIA
JUDEȚUL CONSTANȚA
CONSILIUL LOCAL HÂRȘOVA

905400, Hârșova, Piața 1 Decembrie 1918, Nr. 1, jud. Constanța

Tel/Fax: 0241/870.300 / 0241/870.301; C.U.I: 50796545

E-mail: secretariat@primaria-harsova.ro

secretar-general@primaria-harsova.ro

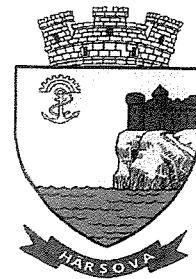

- a) Ajungerea la termen;
- b) Acordul părților pentru încetarea protocolului;
- c) Atingerea scopului prezentului protocol;
- d) Forța majoră, dacă este invocată.

Art.8 Litigii

8.1 Litigiile născute în legătură cu încheierea, executarea, modificarea și încetarea prezentului protocol ori alte pretenții decurgând din prezentul protocol, vor fi supuse unei proceduri prealabile de soluționare pe cale amiabilă.

8.2 În condițiile în care în termen de 30 zile de la începerea acestor proceduri neoficiale părțile nu reușesc să rezolve în mod amiabil o divergență în referire la prezentul protocol, fiecare se poate adresa instanțelor judecătorești competente.

Prezentul protocol de colaborare a fost încheiat azi, în 3 exemplare, câte un exemplar pentru fiecare parte.

ORAȘUL HÂRȘOVA

**JUDEȚUL CONSTANȚA -
CONSILIUL JUDEȚEAN
CONSTANȚA**

**MUZEUL DE ISTORIE
NAȚIONALĂ ȘI
ARHEOLOGIE
CONSTANȚA**

**PRIMAR,
Viorel IONESCU**

**PREȘEDINTE,
Florin MITROI**

**MANAGER INTERIMAR,
Delia Roxana CORNEA**