







LEGENDA	
TEG	Tablou electric general existent
TE IL	Tablou electric iluminat nou proiectat
	Corp de iluminat h=0,6m
	Proiector LED
	Corp de iluminat LED montat ingropat
	Corp de iluminat ornamental LED
	Traseu alimentare corpuri de iluminat
	Traseu alimentare TE IL


Coordonate STEREO 70		
Nr. punct	Nord	Est
1.	303970,347	792126,512
2.	303842,437	789467,870
3.	304024,250	792217,962
4.	304055,719	792196,071
5.	304040,115	792172,304
6.	304027,808	792180,425
7.	304002,411	792151,983

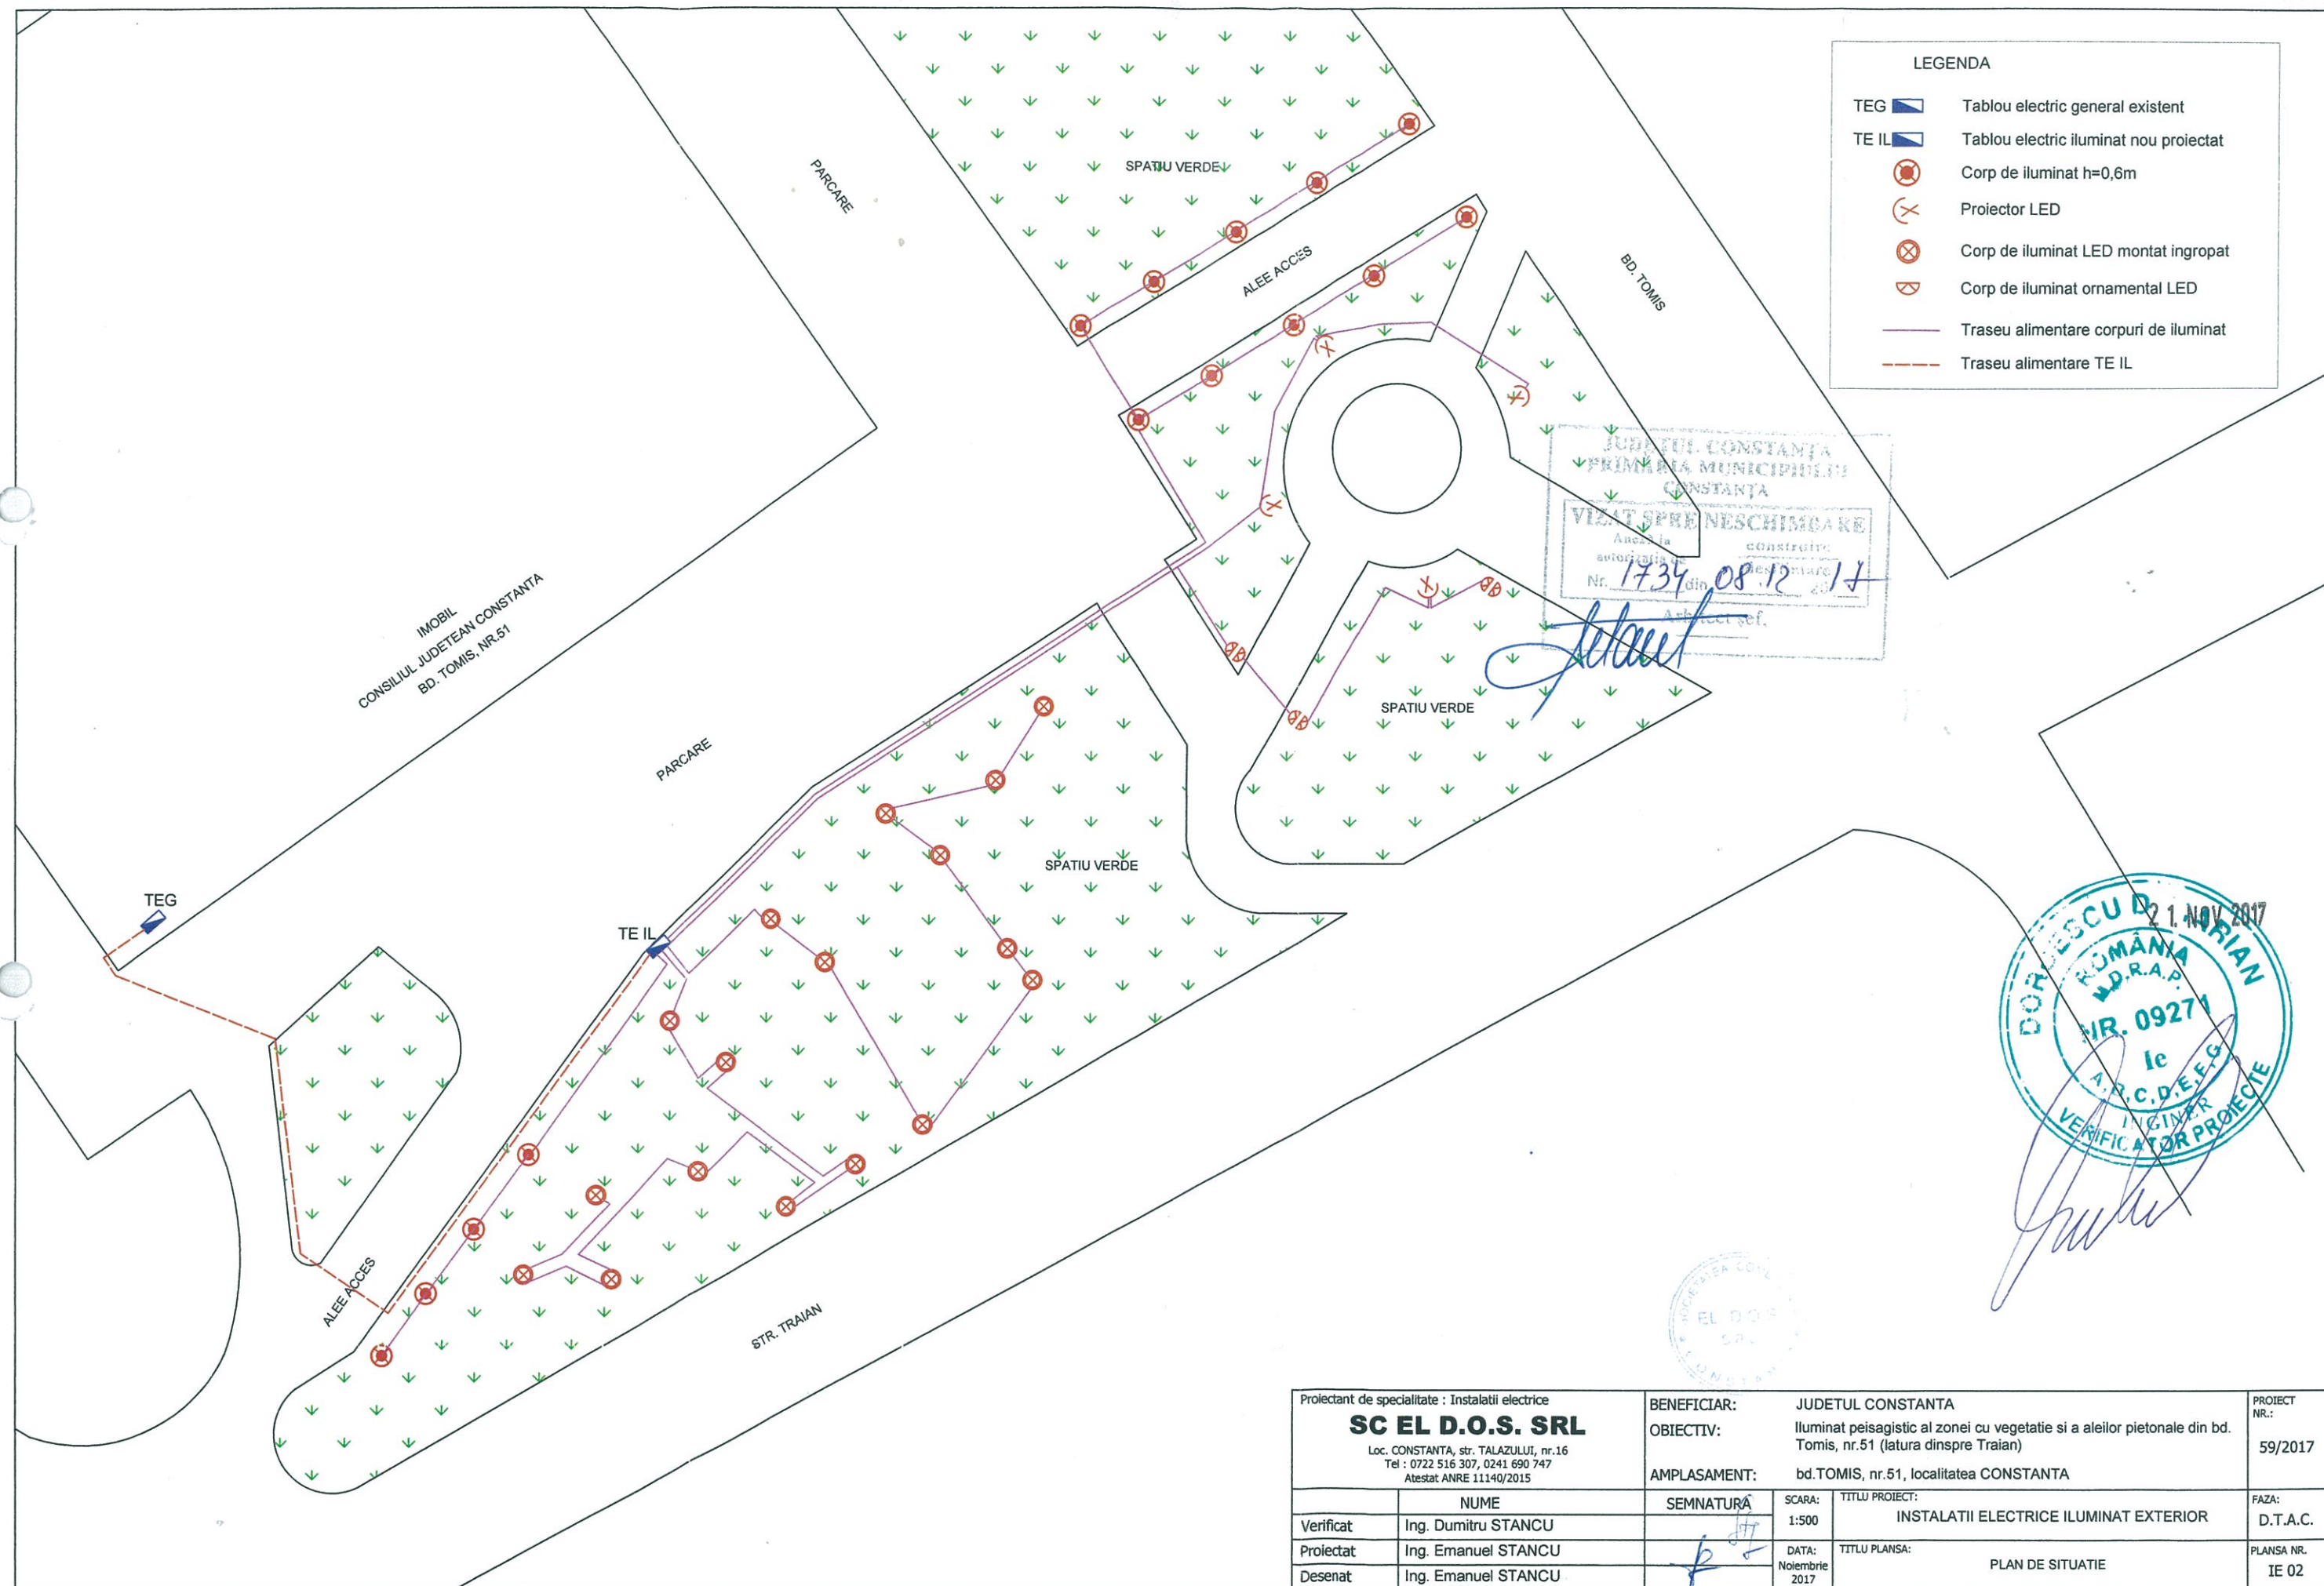

Proiectant de specialitate : Instalații electrice SC EL D.O.S. SRL Loc. CONSTANTA, str. TALAZULUI, nr.16 Tel : 0722 516 307, 0241 690 747 Atestat ANRE 11140/2015		BENEFICIAR: JUDEȚUL CONSTANTA OBIECTIV: Iluminat peisagistic al zonei cu vegetatie si a aleilor pietonale din bd. Tomis, nr.51 (latura dinspre Traian) AMPLASAMENT: bd.TOMIS, nr.51, localitatea CONSTANTA		PROIECT NR.: 59/2017
Verificat	Ing. Dumitru STANCU	SEMNATURA	SCARA: 1:2000	TITLU PROIECT: INSTALATII ELECTRICE ILUMINAT EXTERIOR
Proiectat	Ing. Emanuel STANCU		DATA: Noiembrie 2017	TITLU PLANSĂ: PLAN DE INCADRARE
Desenat	Ing. Emanuel STANCU			FAZA: D.T.A.C. PLANSĂ NR. IE 01




Proiectant de specialitate : Instalatii electrice SC EL D.O.S. SRL Loc. CONSTANTA, str. TALAZULUI, nr.16 Tel : 0722 516 307, 0241 690 747 Atestat ANRE 11140/2015		BENEFICIAR: JUDETEL CONSTANTA		PROIECT NR.: 59/2017
		OBIECTIV: Iluminat peisagistic al zonei cu vegetatie si a aleilor pietonale din bd. Tomis, nr.51 (latura dinspre Traian)		
		AMPLASAMENT: bd.TOMIS, nr.51, localitatea CONSTANTA		
	NUME	SEMNATURA	SCARA:	TITLU PROIECT:
Verificat	Ing. Dumitru STANCU		1:500	INSTALATII ELECTRICE ILUMINAT EXTERIOR
Proiectat	Ing. Emanuel STANCU		DATA:	TITLU PLANSA:
Desenat	Ing. Emanuel STANCU		Noiembrie 2017	PLAN DE SITUATIE
				FAZA: D.T.A.C.
				PLANSĂ NR. IE 02

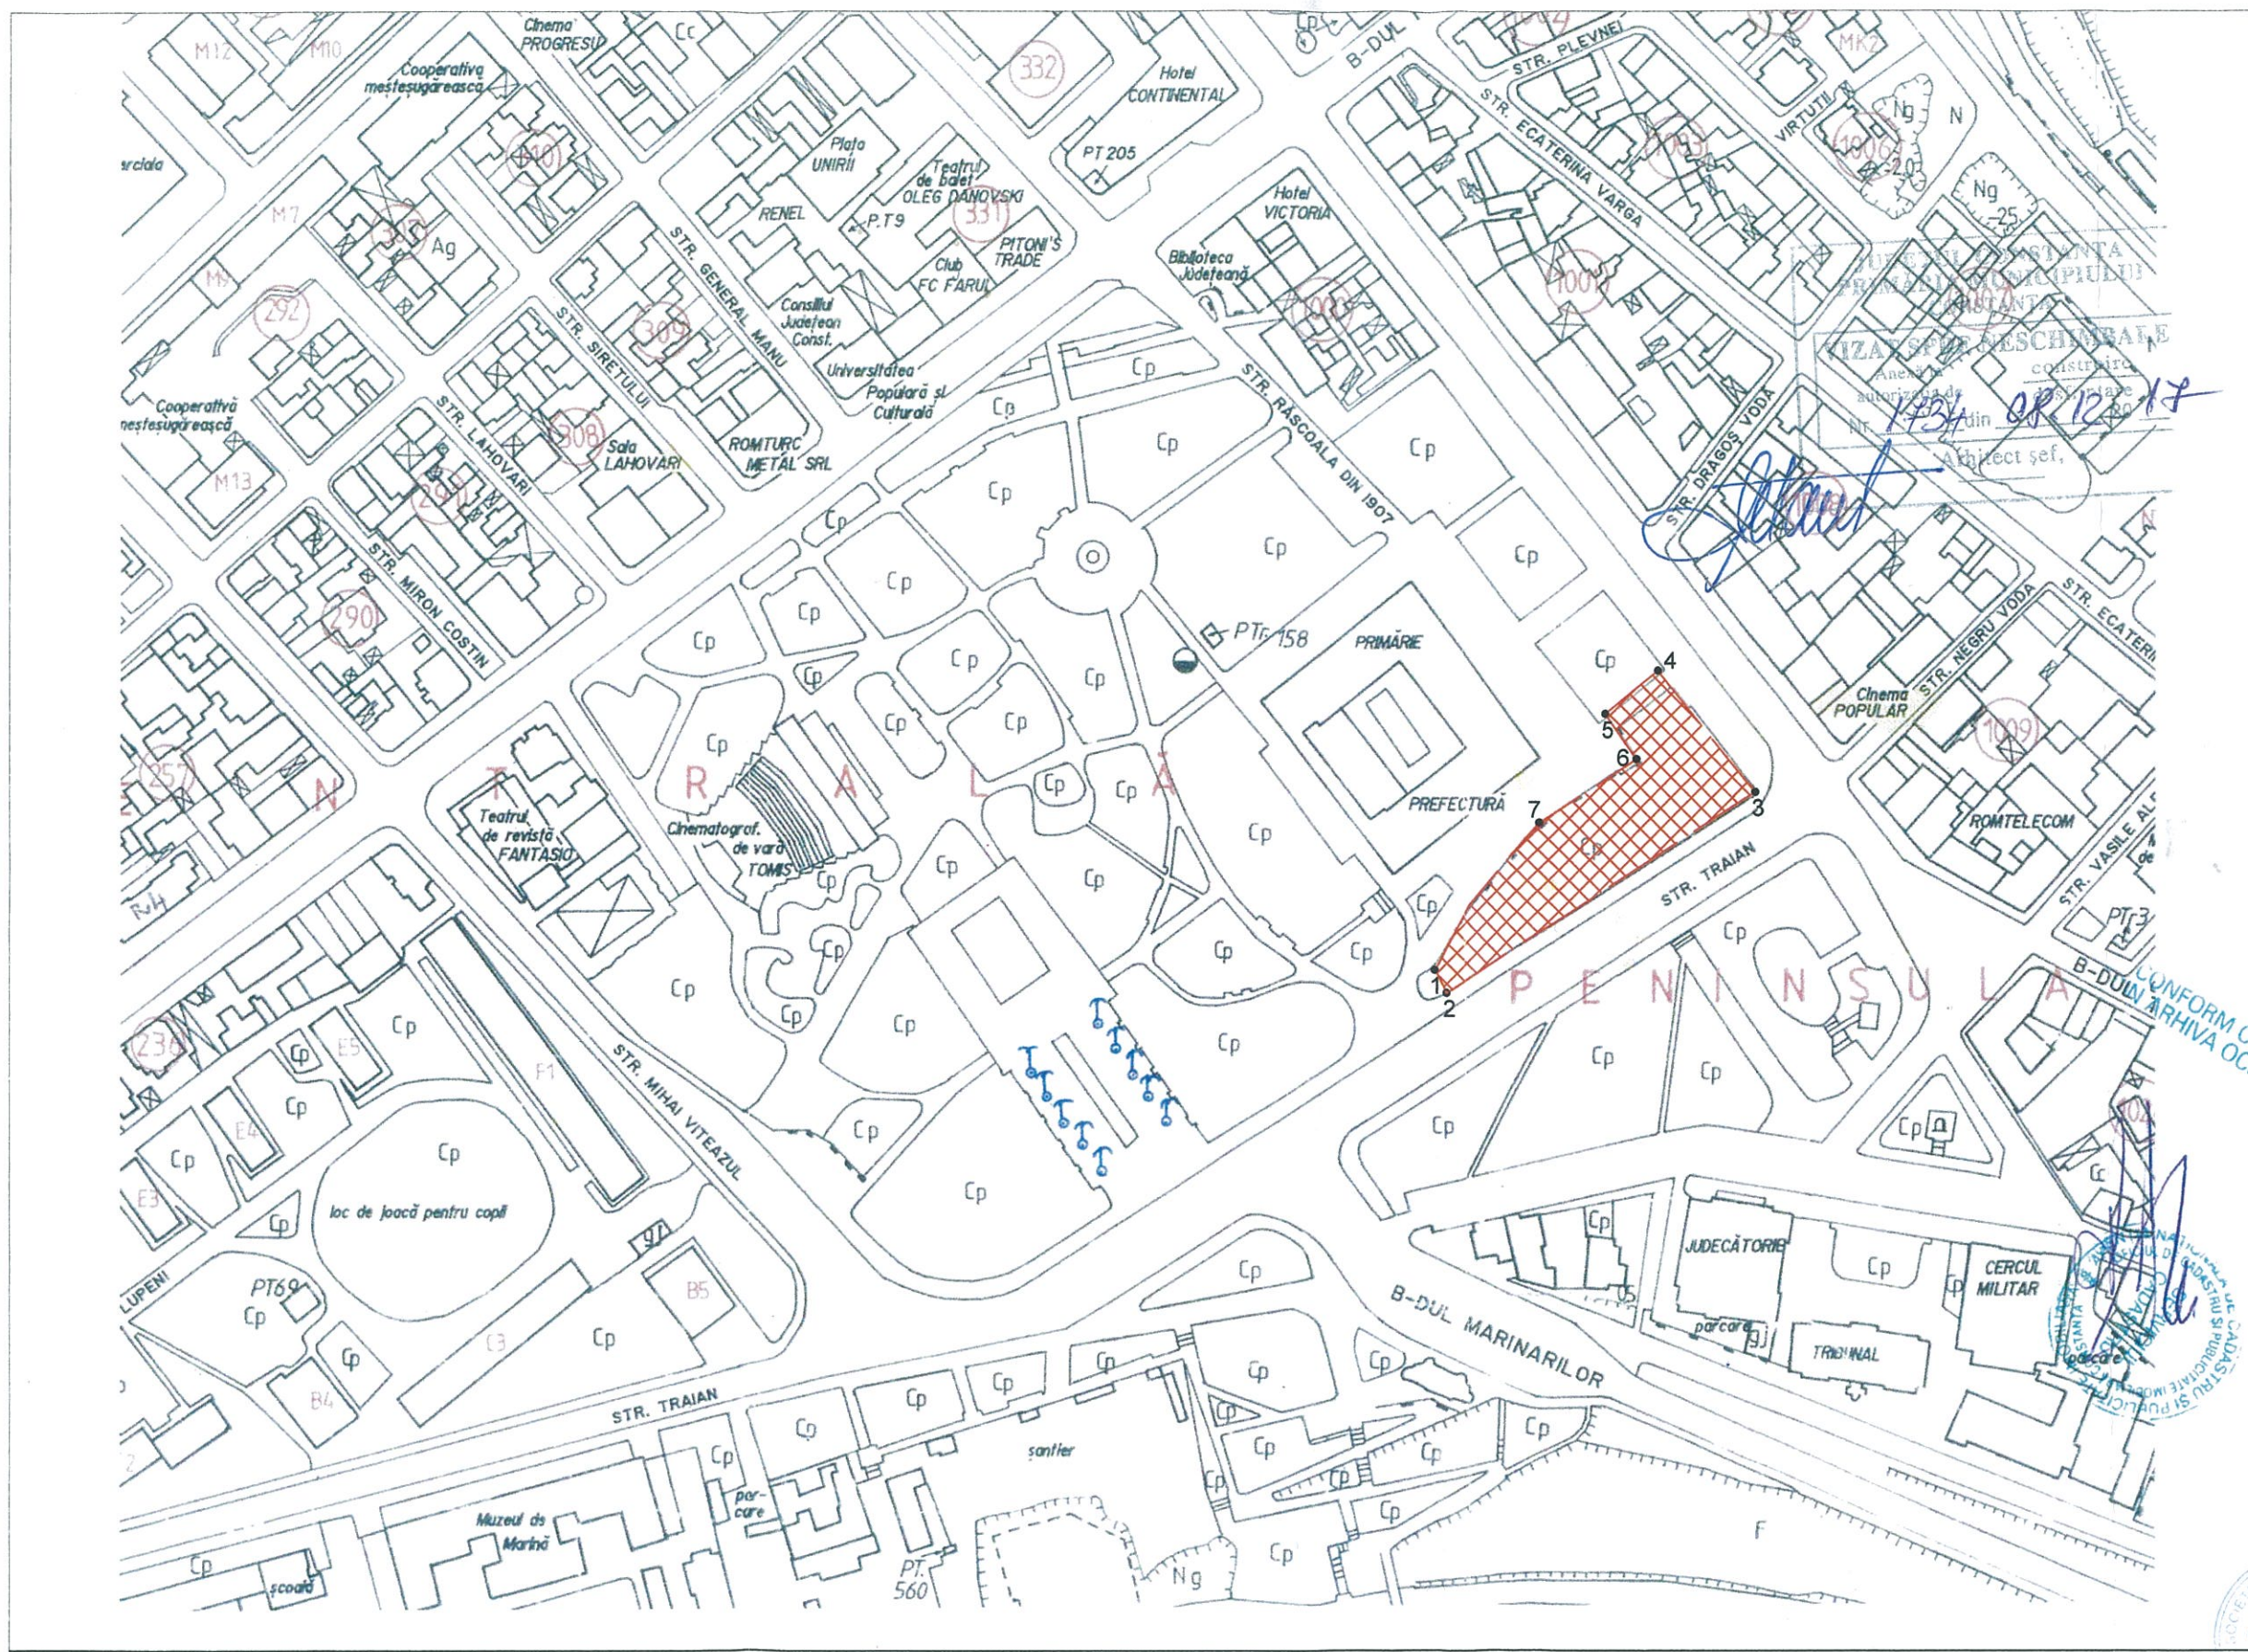

Coordonate STEREO 70		
Nr. punct	Nord	Est
1.	303970,347	792126,512
2.	303842,437	789467,870
3.	304024,250	792217,962
4.	304055,719	792196,071
5.	304040,115	792172,304
6.	304027,808	792180,425
7.	304002,411	792151,983

Proiectant de specialitate : Instalații electrice SC EL D.O.S. SRL Loc. CONSTANTA, str. TALAZULUI, nr.16 Tel : 0722 516 307, 0241 690 747 Atestat ANRE 11140/2015		BENEFICIAR: JUDEȚUL CONSTANTA OBIECTIV: Iluminat peisagistic al zonei cu vegetație și a aleilor pietonale din bd. Tomis, nr.51 (latura dinspre Traian) AMPLASAMENT: bd.TOMIS, nr.51, localitatea CONSTANTA		PROIECT NR.: 59/2017
Verificat	Ing. Dumitru STANCU	SEMNATURA	SCARA: 1:2000	TITLU PROIECT: INSTALAȚII ELECTRICE ILUMINAT EXTERIOR
Proiectat	Ing. Emanuel STANCU		DATA: Noiembrie 2017	TITLU PLANSA: PLAN DE INCADRARE
Desenat	Ing. Emanuel STANCU			FAZA: D.T.A.C. PLANSĂ NR. IE 01

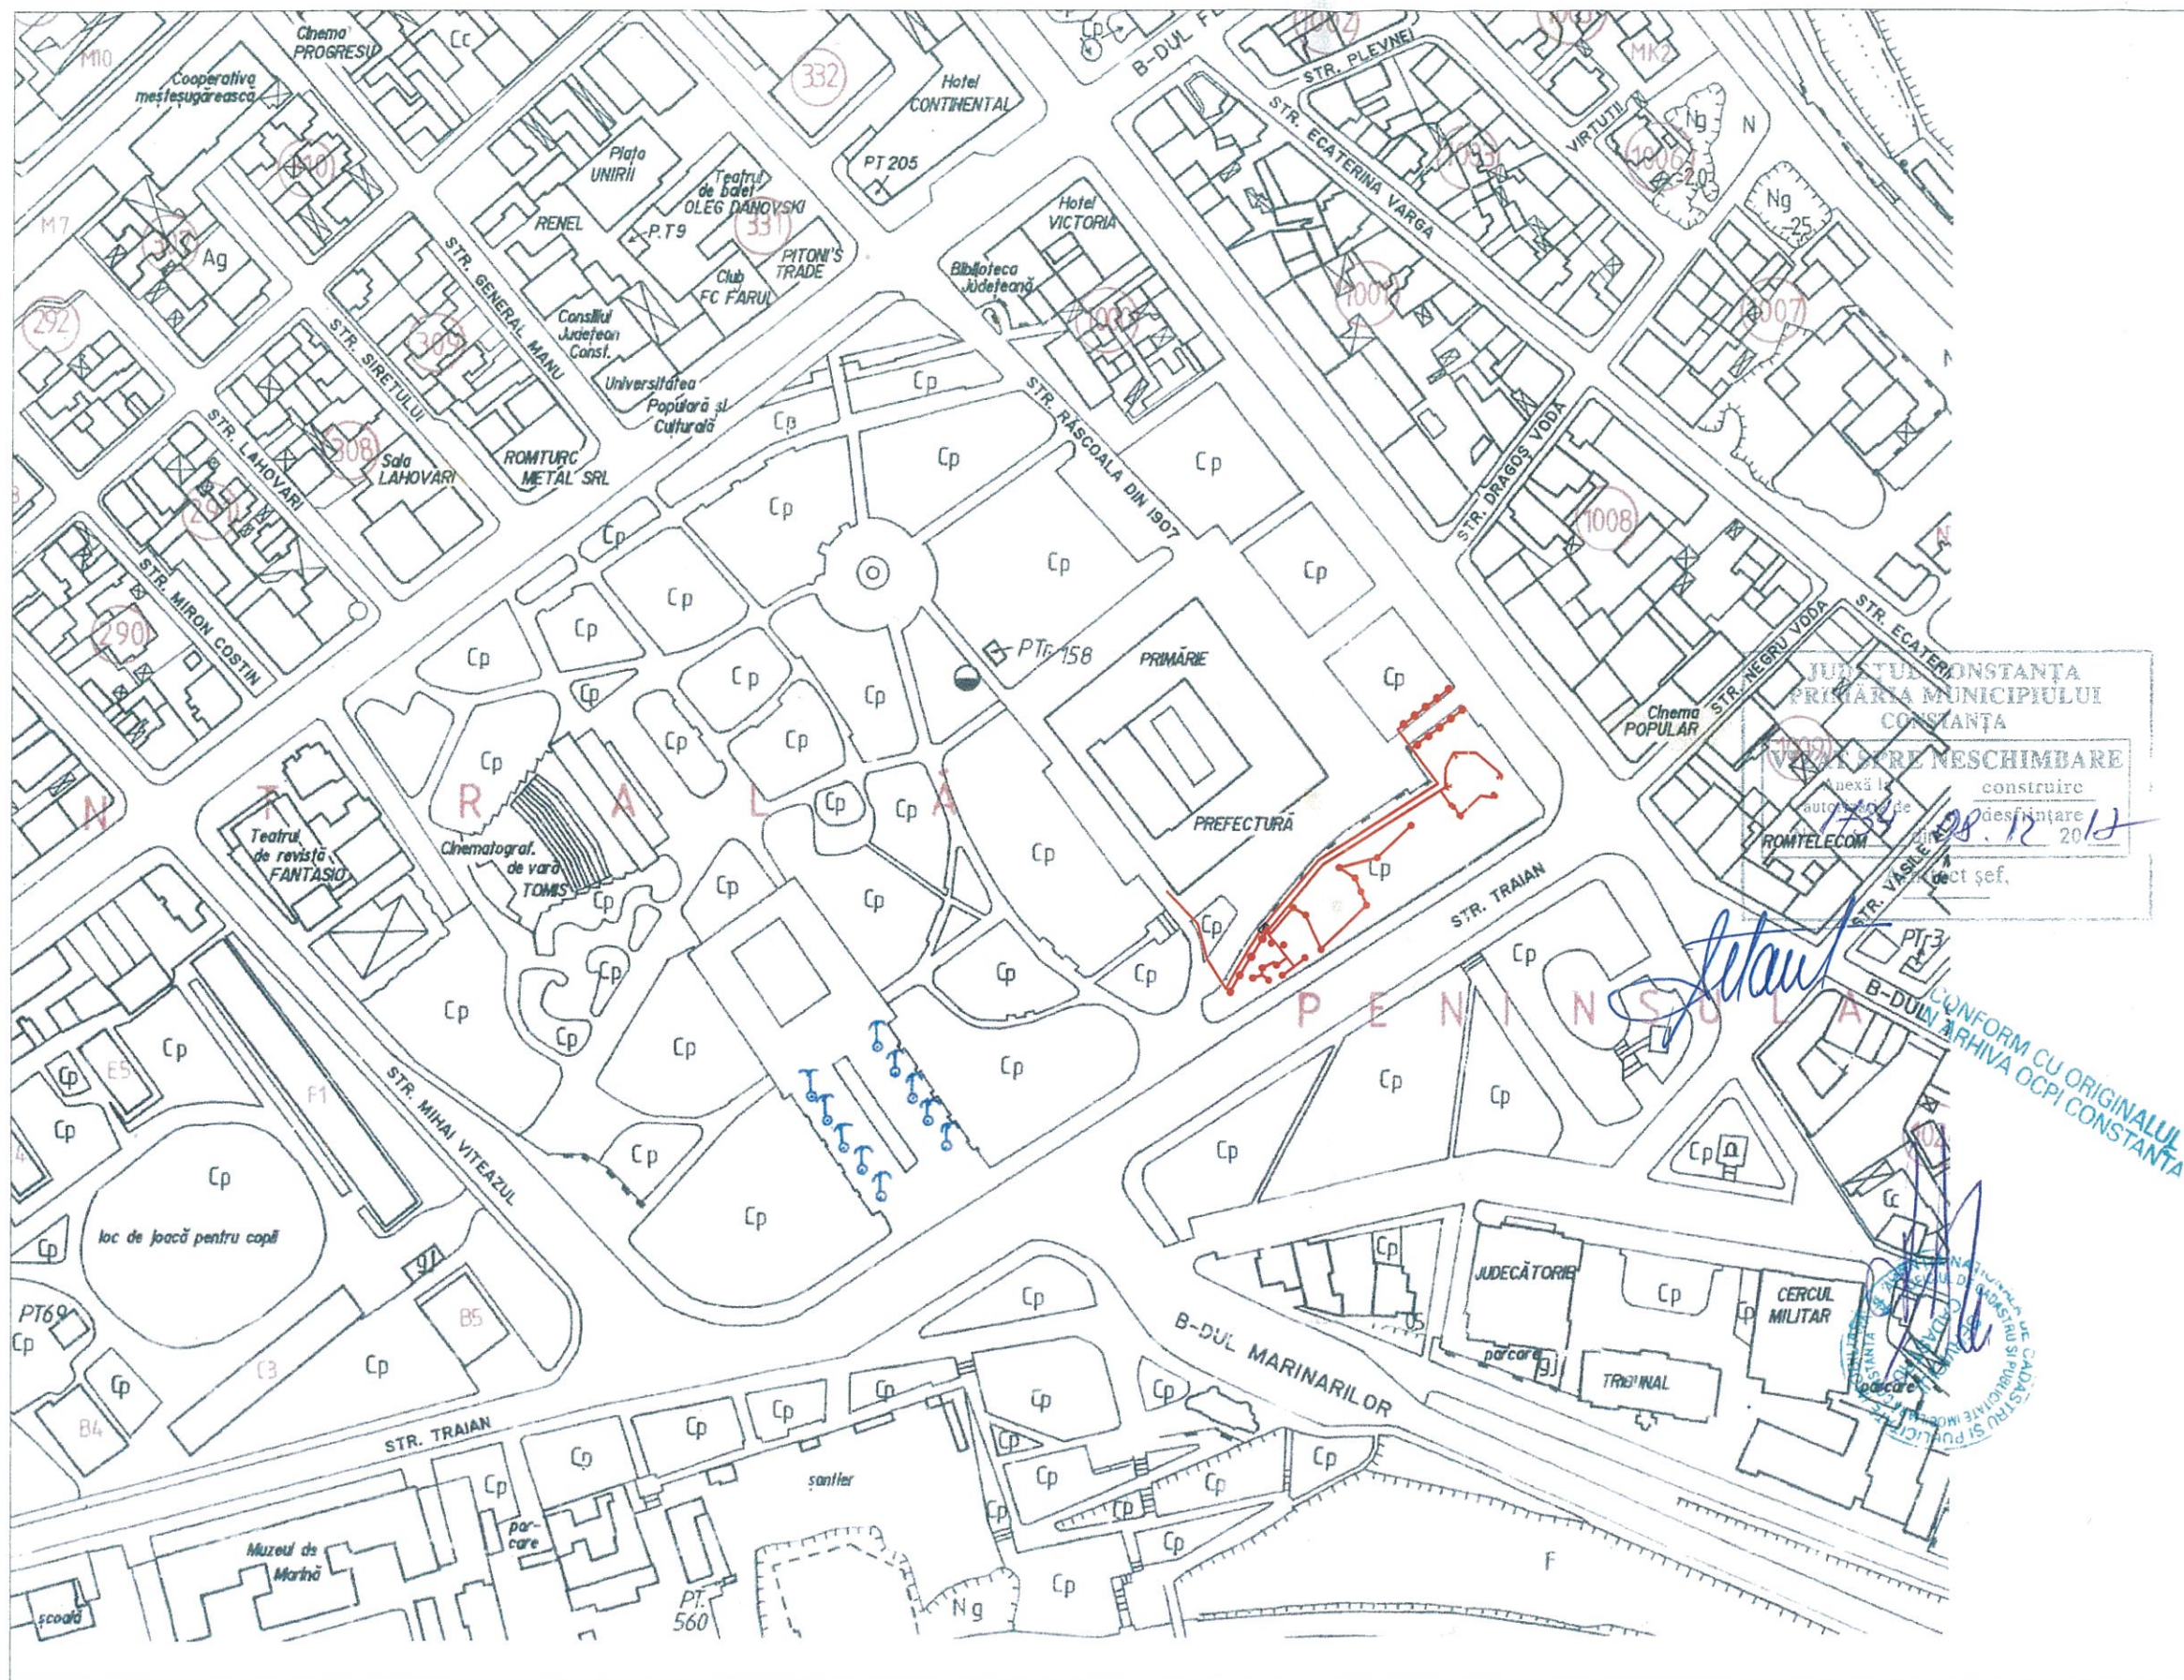

LEGENDA	
TEG	Tablou electric general existent
TE IL	Tablou electric iluminat nou proiectat
	Corp de iluminat h=0,6m
	Proiector LED
	Corp de iluminat LED montat ingropat
	Corp de iluminat ornamental LED
	Traseu alimentare corpuri de iluminat
	Traseu alimentare TE IL

JUDETUL CONSTANTA
PRIMĂRIA MUNICIPIULUI
CONSTANTA
VIA SIRE NESCHIMBARE
construire
desființare
2012
ROMTELECOM
direct șef,

CONFORM CU ORIGINALUL
ARHIVA OCPI CONSTANTA



Proiectant de specialitate : Instalatii electrice SC EL D.O.S. SRL Loc. CONSTANTA, str. TALAZULUI, nr.16 Tel : 0722 516 307, 0241 690 747 Atestat ANRE 11140/2015		BENEFICIAR: OBIECTIV: AMPLASAMENT:	JUDETUL CONSTANTA Iluminat peisagistic al zonei cu vegetatie si a aleilor pietonale din bd. Tomis, nr.51 (latura dinspre Traian) bd.TOMIS, nr.51, localitatea CONSTANTA	PROIECT NR.: 59/2017
Verificat	Ing. Dumitru STANCU	SEMNATURA	SCARA: 1:2000	FAZA: D.T.A.C.
Proiectat	Ing. Emanuel STANCU		DATA: Noiembrie 2017	PLANSĂ NR. IE 01
Desenat	Ing. Emanuel STANCU		TITLU PLANSĂ: PLAN DE INCADRARE	

