

PRIMĂRIA COMUNEI INDEPENDENȚA ÎN COLABORARE CU
CONSILIUL JUDEȚEAN CONSTANȚA
DATA ANUNȚULUI: 16.04.2026

ANUNȚ INTENȚIE DE ELABORARE
PLAN URBANISTIC ZONAL – CENTRALĂ EOLIANĂ
INCLUZÂND: TURBINE EOLIENE, DRUMURI ACCES, PLATFORME MONTAJ / ÎNTREȚINERE,
STAȚIE ELECTRICĂ DE TRANSFORMARE (PROPRIE), REȚEA ELECTRICĂ DE MEDIE ȘI
ÎNALTĂ TENSIUNE, REȚEA DE TELECOMUNICAȚII

CERTIFICAT DE URBANISM NR. 119/25.08.2025
Extravilan Comuna Independența, Județul Constanța

INIȚIATOR / ELABORATOR: **S.C. EMERGY STRIBOG S.R.L.**
Str. Matei Millo, nr. 6, Sector 1, București.

OBIECTIVE ȘI ARGUMENTARE

S.C. EMERGY STRIBOG S.R.L. propune realizarea unui parc eolian cu 20 turbine pe terenuri pe care deține dreptul de folosință și suprafață.

Planul urbanistic zonal modifică și extinde reglementările stabilite de alte planuri urbanistice zonale pentru amplasarea în condiții de compatibilitate funcțională a parcului eolian cu turbine de ultimă generație.

Mod de utilizare stabilite prin avizul de oportunitate:

H max. turbine = 230m

P.O.T. max. = 50%

C.U.T. max. = 0.5 mp ADC/mp teren

PUBLICUL ESTE INVITAT SĂ TRANSMITĂ OBSERVAȚII ȘI PROPUNERI
privind intenția de elaborare a Planului Urbanistic Zonal
în perioada **16.04.2026 – 20.04.2026**

- Informarea și consultarea publicului se realizează în colaborare cu Serviciul de Specialitate al Consiliului Județean Constanța prin convenție cu Primăria Comunei Independența, persoana de contact: Andreea NICU, tel. 0241488475, e-mail: andreea.nicu@cjc.ro.

Persoanele responsabile cu informarea publică din cadrul autorităților locale interesate sunt:
Reprezentantul Primăriei Comunei Independența: Melis AGIVELI, tel. 0241857930, e-mail: secretariat@primariaindependenta-ct.ro;
Reprezentantul Primăriei Comunei Cerchezu: Livia-Petruța TRĂISTARU, tel. 0754367404, e-mail: primariacerchezu@yahoo.com;
Reprezentantul Primăriei Comunei Dumbrăveni: Corina DODAN, tel. 0241838781, e-mail: secretariat@primaria-dumbraveni.ro;
Reprezentantul Primăriei Comunei Chirnogeni: Claudia DAN, tel. 0241854305, e-mail: primar@primaria-chirnogeni.ro, secretar@primaria-chirnogeni.ro.

Etapele preconizate pentru consultarea publicului până la aprobarea planului:

- **Etapa 1**, Etapa pregătitoare (Metode: anunțuri publice – primăria Independența și primării învecinate, zona studiată – **16.04.2026 – 20.04.2026**)
- **Etapa 2**, Etapa elaborării propunerilor (Metode: anunțuri publice - primărie, zona studiată, presă; notificări proprietari direct afectați, dezbatere publică (**15.05.2026** - Centrul de activități pentru Comunitatea Musulmană - str. Constanței nr. 48B, loc. Independența, com. Independența, jud. Constanța), perioada **21.04.2026 - 15.05.2026**)
- **Etapa 3**, Etapa aprobării – (Metode: anunț la autoritatea locală cu 30 zile înaintea ședinței Consiliului Local pentru aprobare)

Data anunțului: 16.04.2026

INTENȚIE DE ELABORARE

**"PLAN URBANISTIC ZONAL - CENTRALĂ EOLIANĂ
INCLUZÂND: TURBINE EOLIENE, DRUMURI ACCES,
PLATFORME MONTAJ/ÎNTREȚINERE, STAȚIE ELECTRICĂ
DE TRANSFORMARE (PROPRIE), REȚEA ELECTRICĂ DE
MEDIE ȘI ÎNALTĂ TENSIUNE, REȚEA DE TELECOMUNCAȚII"**


ADRESA: EXTRAVILAN, COM. INDEPENDENȚA, JUD. CONSTANȚA, CF. TABEL ANEXĂ

PERIOADA: 16.04.2026 - 20.04.2026

ARGUMENTARE: MODIFICARE / EXTINDERE REGLEMENTĂRI EXISTENTE

INIȚIATOR: S.C. EMERGY STRIBOG S.R.L.

ELABORATOR: S.C. EMERGY STRIBOG S.R.L.

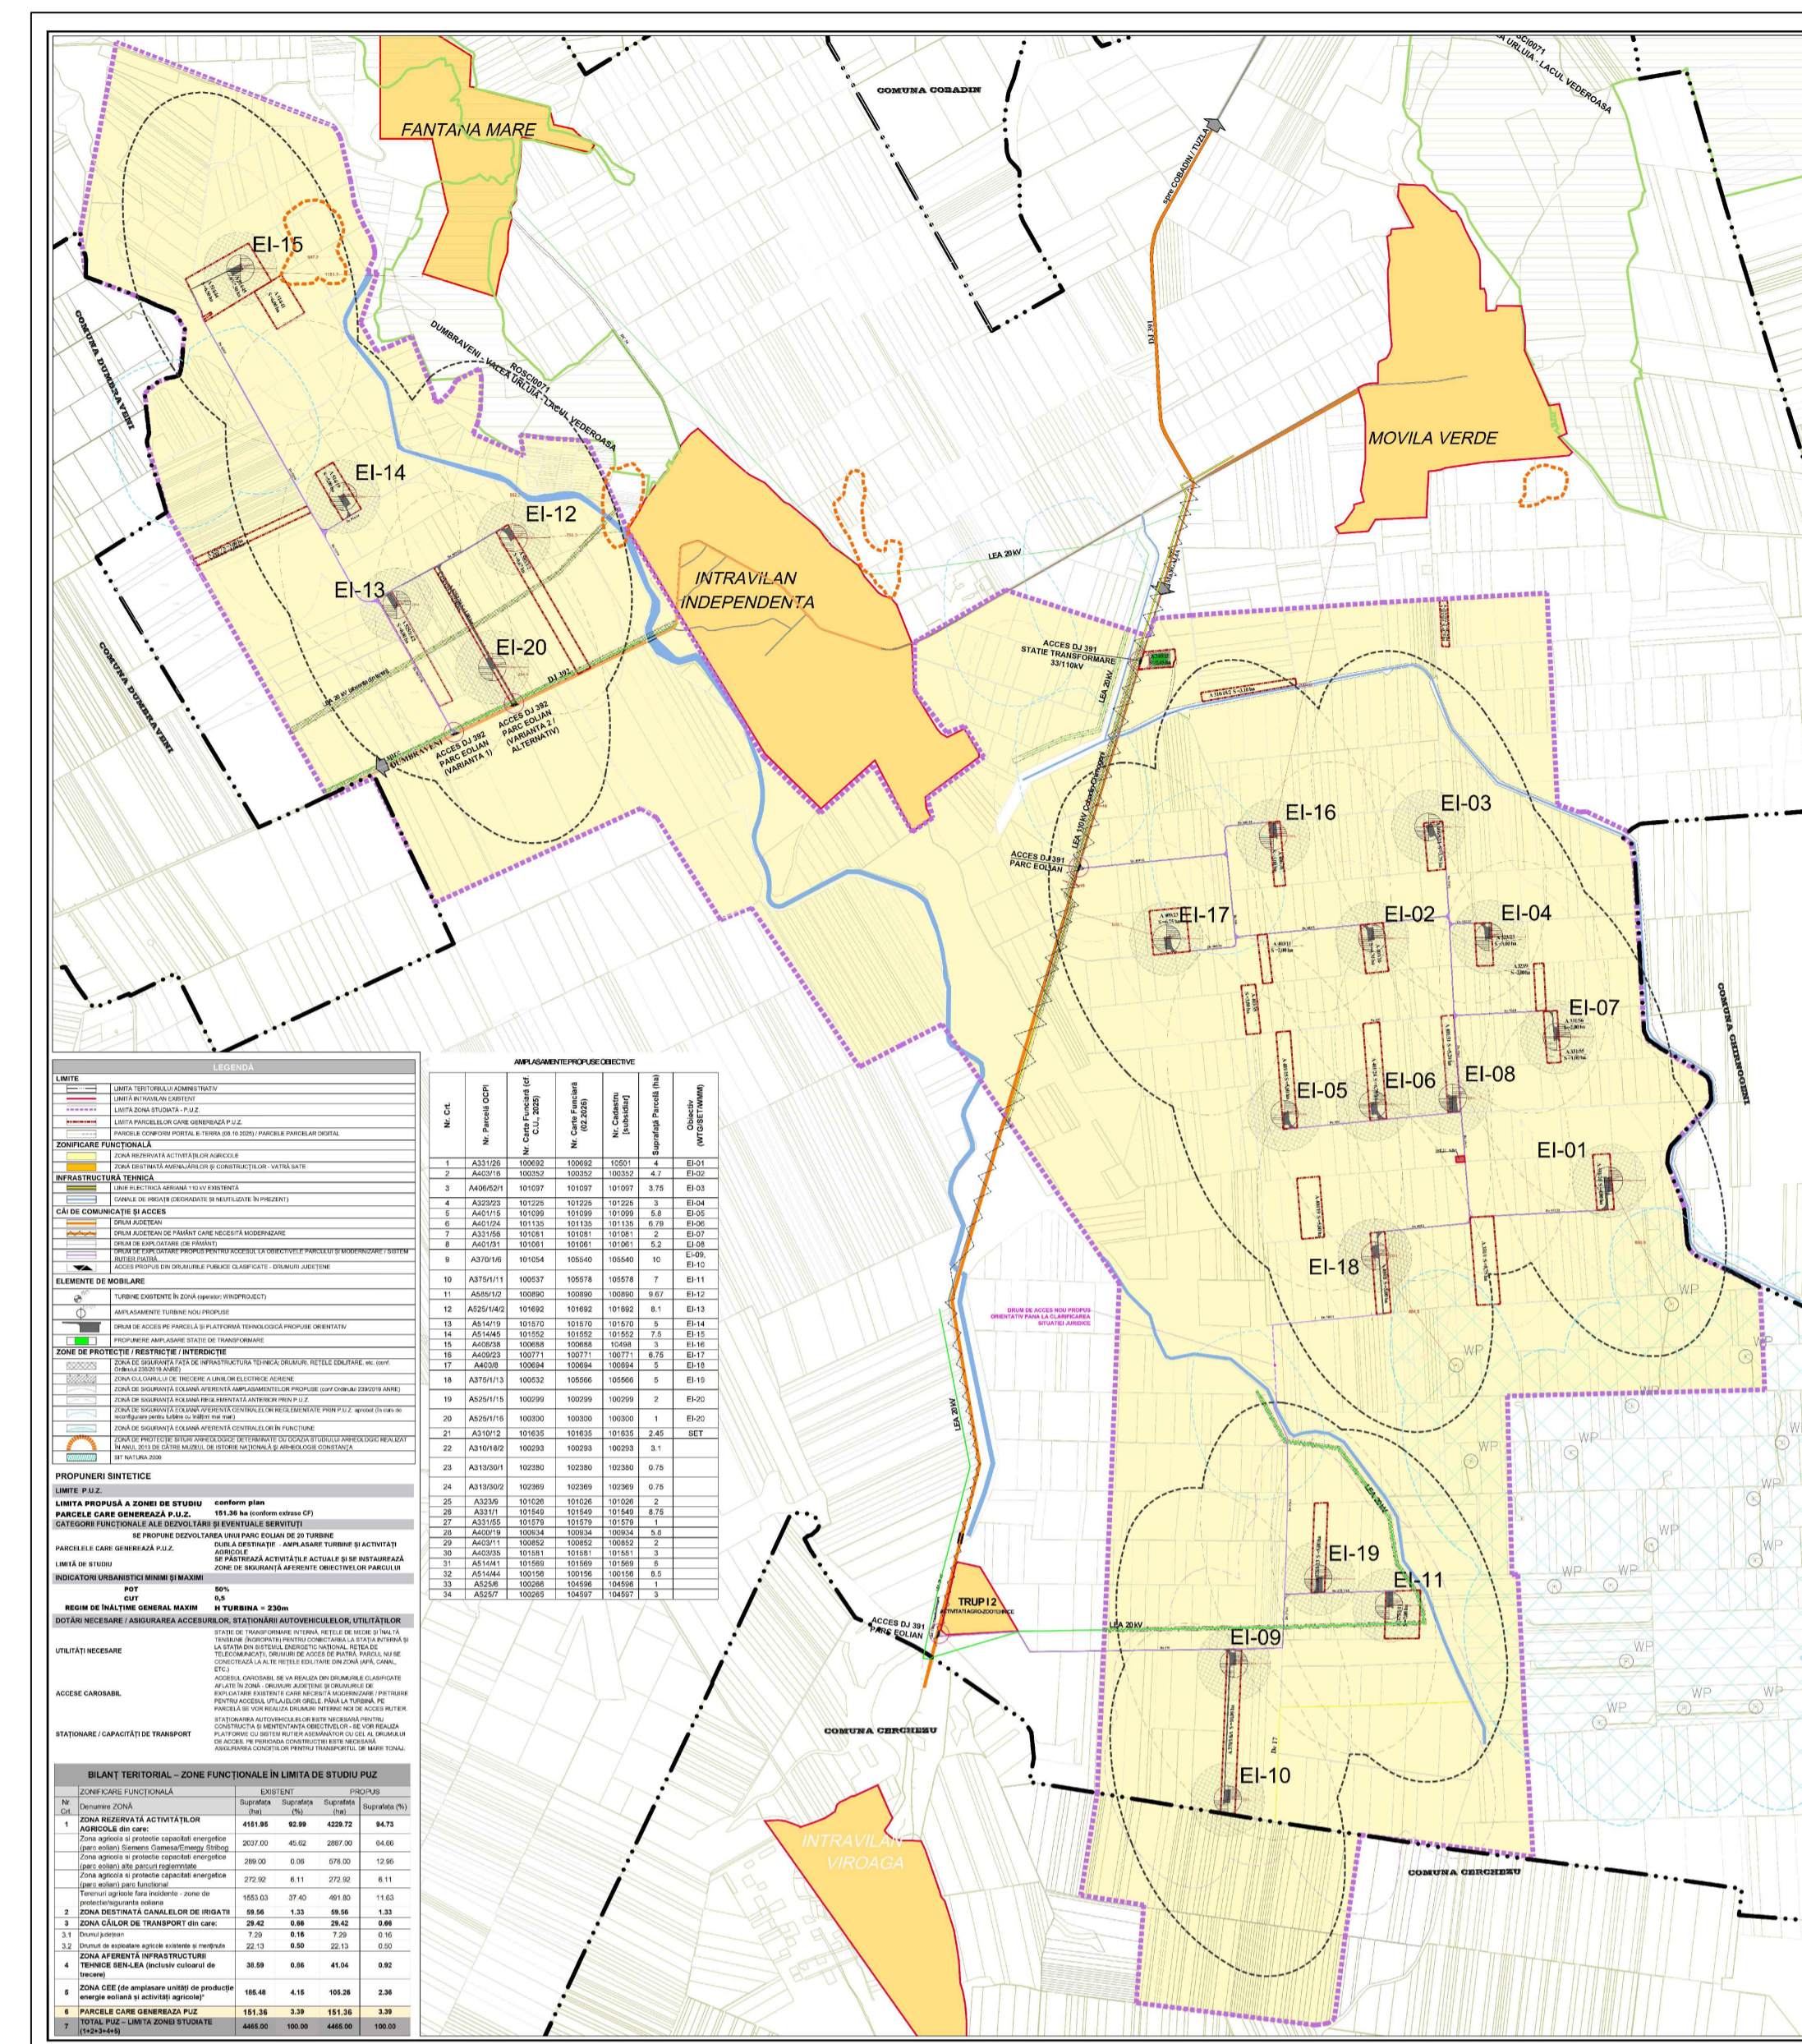

PUBLICUL ESTE INVITAT SĂ TRANSMITĂ OBSERVAȚII ȘI PROPUNERI

privind intenția de elaborare a planului urbanistic zonal în perioada 16.04.2026 - 20.04.2026

Informarea și consultarea publicului este îndeplinită în colaborare cu serviciul de specialitate al Consiliului Județean Constanța, pe bază de Convenție, persoană de contact: Andreea NICU, tel. 0241488475, e-mail: andreea.nicu@cjc.ro. Persoanele responsabile cu informarea publică din cadrul autorităților locale interesate sunt:

- Reprezentantul Primăriei Comunei Independența: Melis AGIVELI, tel. 0241857930, e-mail: secretariat@primariaindependenta-ct.ro;
- Reprezentantul Primăriei Comunei Cerchezu: Livia-Petruța TRĂISTARU, tel. 0754367404, e-mail: primariacerchezu@yahoo.com;
- Reprezentantul Primăriei Comunei Dumbrăveni: Corina DODAN, tel. 0241838781, e-mail: secretariat@primaria-dumbraveni.ro;
- Reprezentantul Primăriei Comunei Chirnogeni: Claudia DAN, tel. 0241854305, e-mail: primar@primaria-chirnogeni.ro, secretar@primaria-chirnogeni.ro.

Observațiile sunt necesare în vederea stabilirii cerințelor de elaborare.

Răspunsul la observațiile transmise va fi disponibil la sediul primăriilor autorităților locale și la sediul Consiliului Județean Constanța, începând cu 20.04.2026

Etapele preconizate pentru consultarea publicului până la aprobarea planului:

- Etapa 1, etapa pregătitoare - anunțarea intenției de elaborare P.U.Z. - 5 zile - în perioada 16.04.2026 - 20.04.2026 Metode: anunțuri publice primărie / Consiliul Județean, zona studiată, presă
- Etapa 2, etapa elaborării propunerilor - faza documentare și studii de fundamentare, faza propunerilor preliminare, faza propunerilor finale. Metode: anunțuri publice - primărie, zona studiată, presă; dezbatere publică: 15.05.2026 (ora 11) la Centrul de activități pentru Comunitatea Musulmană (str. Constanței nr. 48B, loc. Independența, com. Independența, jud. Constanța), notificări proprietari direct afectați - perioada de elaborare / avizare P.U.Z.
- Etapa 3, etapa aprobării - anunț public avizier Primăria Comunei Independența