

PRIMĂRIA COMUNEI INDEPENDENȚA ÎN COLABORARE CU  
CONSILIUL JUDEȚEAN CONSTANȚA  
DATA ANUNȚULUI: 21.04.2026

**CONSULTARE ASUPRA PROPUNERILOR PRELIMINARE  
PLAN URBANISTIC ZONAL – CENTRALĂ EOLIANĂ**

INCLUZÂND: TURBINE EOLIENE, DRUMURI ACCES, PLATFORME MONTAJ / ÎNTREȚINERE, STAȚIE  
ELECTRICĂ DE TRANSFORMARE (PROPRIE), REȚEA ELECTRICĂ DE MEDIE ȘI ÎNALTĂ TENSIUNE,  
REȚEA DE TELECOMUNICAȚII

CERTIFICAT DE URBANISM NR. 119/25.08.2025  
Extravilan Comuna Independența, Județul Constanța

**INIȚIATOR / ELABORATOR: S.C. EMERGY STRIBOG S.R.L.**

Str. Matei Millo, nr. 6, Sector 1, București.

**OBIECTIVE ȘI ARGUMENTARE**

**S.C. EMERGY STRIBOG S.R.L.** propune realizarea unui parc eolian cu 20 turbine pe terenuri pe care deține dreptul de folosință și suprafață.

Planul urbanistic zonal modifică și extinde reglementările stabilite de alte planuri urbanistice zonale pentru amplasarea în condiții de compatibilitate funcțională a parcului eolian cu turbine de ultimă generație.

Mod de utilizare stabilite prin avizul de oportunitate:

H max. turbine = 230m

P.O.T. max. = 50%

C.U.T. max. = 0.5 mp ADC/mp teren

**PUBLICUL ESTE INVITAT SĂ TRANSMITĂ OBSERVAȚII ȘI PROPUNERI**

asupra documentelor disponibile la sediul la sediul Consiliului Județean Constanța (Bd. Tomis nr. 51, jud. Constanța), la Centrul de Activități pentru Comunitatea Musulmană (str. Constanței nr. 48B, loc. Independența, com. Independența, jud. Constanța), Căminul Cultural Cerchezu (str. General Cerchez nr. 28, loc. Cerchezu, com. Cerchezu, jud. Constanța), Primăria Comunei Dumbrăveni (str. Principală nr. 17, loc. Dumbrăveni, com. Dumbrăveni, jud. Constanța), Căminul Cultural Chirnogeni (Str. Negru Vodă nr. 45bis, loc. Chirnogeni, com. Chirnogeni, jud. Constanța), în perioada **21.04.2026 - 15.05.2026, de luni până vineri, între orele 9.00 - 12.00**

- Informarea și consultarea publicului se realizează în colaborare cu Serviciul de Specialitate al Consiliului Județean Constanța prin convenție cu Primăria Comunei Independența, persoană de contact: Andreea NICU, tel. 0241488475, e-mail: andreea.nicu@cjc.ro.

Persoanele responsabile cu informarea publică din cadrul autorităților locale interesate sunt:

Reprezentantul Primăriei Comunei Independența: Melis AGIVELI, tel. 0241857930, e-mail: secretariat@primariaindependenta-ct.ro;

Reprezentantul Primăriei Comunei Cerchezu: Livia-Petruța TRĂISTARU, tel. 0754367404, e-mail: primariacerchezu@yahoo.com;

Reprezentantul Primăriei Comunei Dumbrăveni: Corina DODAN, tel. 0241838781, e-mail: secretariat@primaria-dumbraveni.ro;

Reprezentantul Primăriei Comunei Chirnogeni: Claudia DAN, tel. 0241854305, e-mail: primar@primaria-chirnogeni.ro, secretar@primaria-chirnogeni.ro.

Persoana responsabilă cu informarea și consultarea publicului din partea proiectantului: doamna urbanist urbanist Adina-Elena Șuşnescu, tel.: 0728233056

Etapele preconizate pentru consultarea publicului până la aprobarea planului:

- **Etapa 1**, Etapa pregătitoare (Metode: anunțuri publice – primăria Independența și primării învecinate, zona studiată - **16.04.2026 - 20.04.2026**)
- **Etapa 2**, Etapa elaborării propunerilor (Metode: anunțuri publice - primărie, zona studiată, presă; notificări proprietari direct afectați, dezbateri publice care va avea loc în data de **15.05.2026, ora 11** la Centrul de activități pentru Comunitatea Musulmană - str. Constanței nr. 48B, loc. Independența, com. Independența, jud. Constanța)
- **Etapa 3**, Etapa aprobării (Metode: anunț la autoritatea locală cu 30 zile înaintea ședinței Consiliului Local pentru aprobare)

**PRIMĂRIA COMUNEI INDEPENDENȚA**


**Data anunțului: 21.04.2026**

# **CONSULTARE ASUPRA PROPUNERILOR PRELIMINARE PLAN URBANISTIC ZONAL**

**INTITULAT - "CENTRALĂ EOLIANĂ INCLUZÂND:  
TURBINE EOLIENE, DRUMURI ACCES, PLATFORME  
MONTAJ/ÎNTREȚINERE, STAȚIE ELECTRICĂ DE  
TRANSFORMARE (PROPRIE), REȚEA ELECTRICĂ DE  
MEDIE ȘI ÎNALTĂ TENSIUNE, REȚEA DE  
TELECOMUNCAȚII"**

**INIȚIATOR: S.C. EMERGY STRIBOG S.R.L., str. Matei Millo, nr. 6, Sector 1, București**

**PROIECTANT: S.C. EMERGY STRIBOG S.R.L., Matei Millo, nr. 6, Sector 1, București**

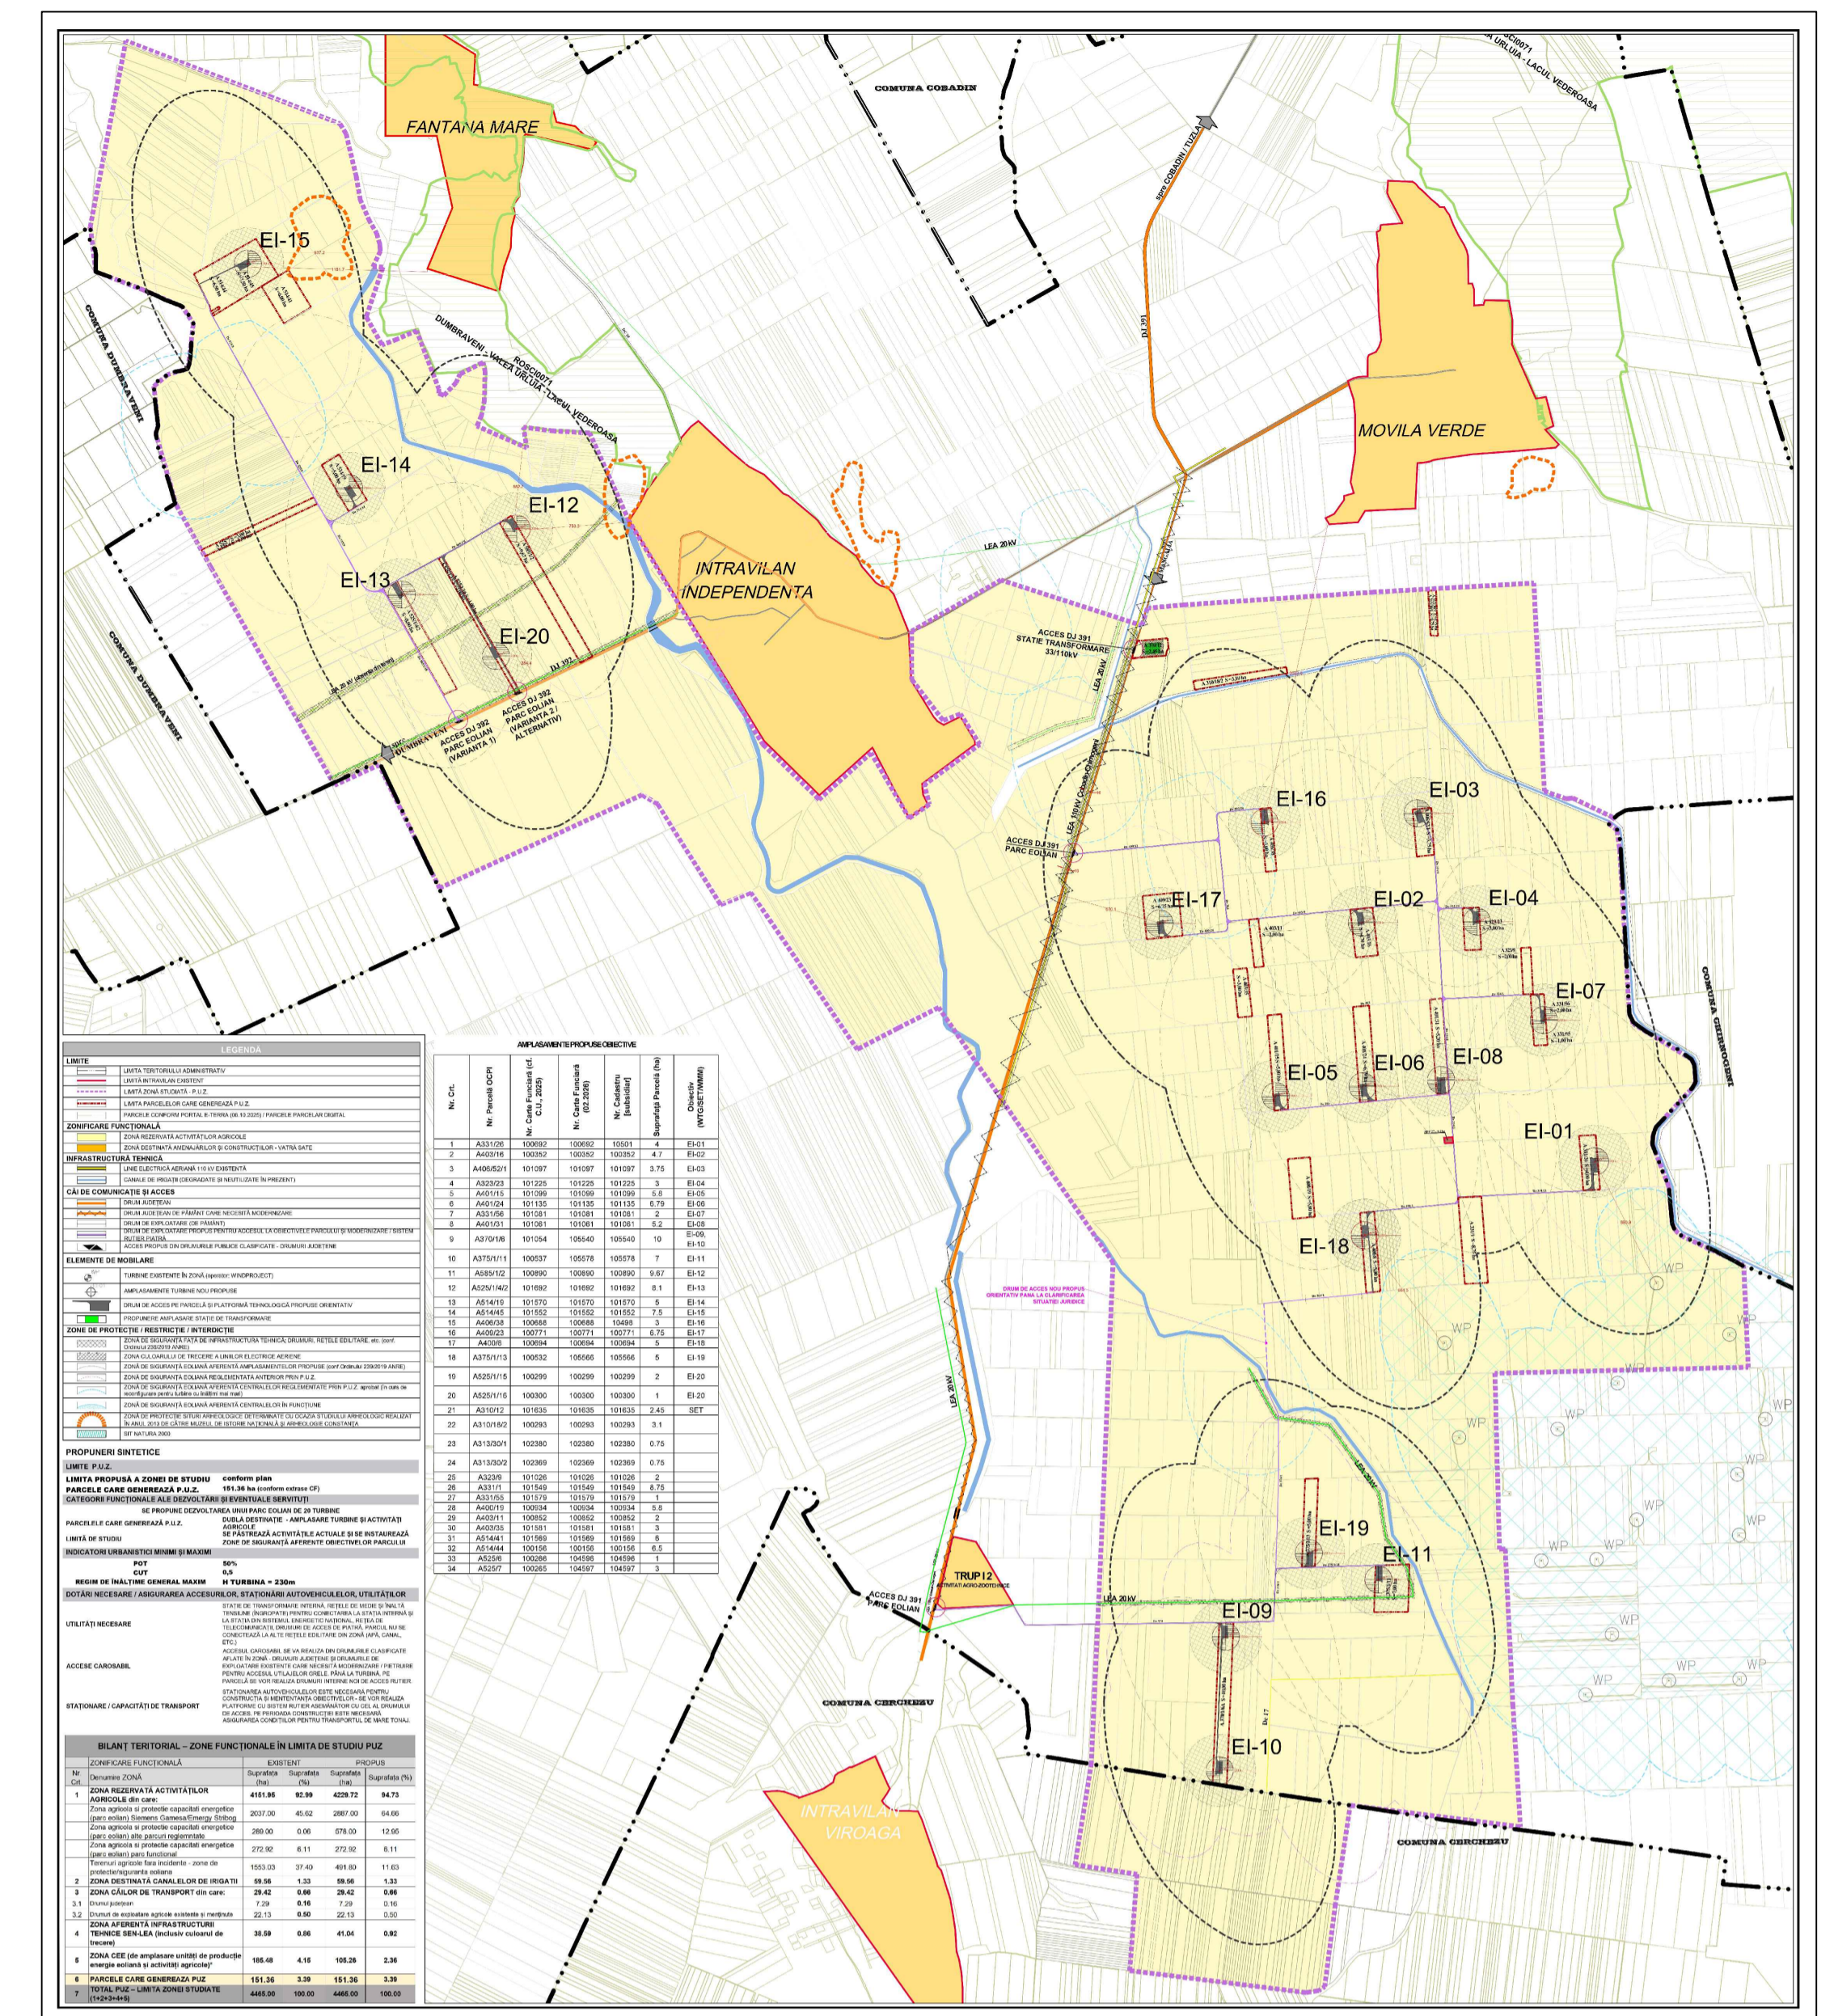

## **PUBLICUL ESTE INVITAT SĂ TRANSMITĂ OBSERVAȚII ȘI PROPUNERI**

asupra documentelor expuse/disponibile la sediul Consiliului Județean Constanța (Bd. Tomis nr. 51, jud. Constanța), la Centrul de Activități pentru Comunitatea Musulmană (str. Constanței nr. 48B, loc. Independența, com. Independența, jud. Constanța), Căminul Cultural Cerchezu (str. General Cerchez nr. 28, loc. Cerchezu, com. Cerchezu, jud. Constanța), Primăria Comunei Dumbrăveni (str. Principală nr. 17, loc. Dumbrăveni, com. Dumbrăveni, jud. Constanța), Căminul Cultural Chirnogeni (Str. Negru Vodă nr. 45bis, loc. Chirnogeni, com. Chirnogeni, jud. Constanța) **în perioada 21.04.2026 - 15.05.2026, de luni până vineri, între orele 09-12**

## **PUBLICUL ESTE INVITAT SĂ PARTICIPE LA:**

Consultarea documentației aferente PUZ-ului și poate transmite observații în scris la sediul autorității publice competente cu aprobarea P.U.Z., în scris și pe adresa de e-mail: [secretariat@primariaindependenta-ct.ro](mailto:secretariat@primariaindependenta-ct.ro)

Persoanele interesate pot participa la dezbaterile publice privind consultarea asupra propunerilor preliminare ale planului urbanistic zonal, dezbateri ce va avea loc în data de 15.05.2026, ora 11:00, la **CENTRUL DE ACTIVITĂȚI PENTRU COMUNITATEA MUSULMANĂ** (str. Constanței, nr. 48B, loc. Independența, com. Independența, jud. Constanța)

Răspunsurile la observațiile și sugestiile transmise, precum și rezultatele informării și consultării vor fi puse la dispoziția publicului prin afișare la sediul Primăriei Comunei Independența și la sediul Consiliului Județean Constanța

Persoanele responsabile pentru coordonarea informării și consultării publicului:

- Andreea NICU, din partea Consiliului Județean Constanța, tel. 0241488475, e-mail: [andreea.nicu@cjc.ro](mailto:andreea.nicu@cjc.ro),
- Melis AGIVELI, din partea Primăriei Comunei Independența, tel. 0241857930, e-mail: [secretariat@primariaindependenta-ct.ro](mailto:secretariat@primariaindependenta-ct.ro);
- Livia-Petruța TRĂISTARU, din partea Primăriei Comunei Cerchezu, tel. 0754367404, e-mail: [primariacerchezu@yahoo.com](mailto:primariacerchezu@yahoo.com);
- Corina DODAN, din partea Primăriei Comunei Dumbrăveni, tel. 0241838781, e-mail: [secretariat@primaria-dumbraveni.ro](mailto:secretariat@primaria-dumbraveni.ro);
- Claudia DAN, din partea Primăriei Comunei Chirnogeni, tel. 0241854305, e-mail: [primar@primaria-chirnogeni.ro](mailto:primar@primaria-chirnogeni.ro), [secretar@primaria-chirnogeni.ro](mailto:secretar@primaria-chirnogeni.ro);
- Adina ȘUȘNESCU, din partea proiectantului, tel. 0728233056, e-mail: [adina.susnescu@emergy.com](mailto:adina.susnescu@emergy.com).

care pot fi consultați la numerele de telefon menționate mai sus, de luni până vineri între orele 09-12.