

CONSILIUL JUDEȚEAN CONSTANȚA

HOTĂRAREA Nr. 142

privind emiterea acordului Consiliului Județean Constanța pentru S.C. E-DISTRIBUȚIE DOBROGEA S.A. în vederea realizării lucrărilor "racordare la rețeaua electrică a locului de consum repompare Călărași" – sediu RAJA S.A.

Consiliul Județean Constanța, întrunit în ședința din data de 24.06.2019 ;
Analizând:

- Expunerea de motive a Președintelui Consiliului Județean Constanța;
- Raportul Direcției Generale Tehnice, Urbanism și Amenajarea Teritoriului;
- Raportul Direcției Generale de Administrație Publică și Juridică;
- Raportul Comisiei Juridice, Ordine Publică și Situații de Urgență;
- Raportul Comisiei pentru Investiții, Patrimoniu și Infrastructură;
- Adresa societății E-DISTRIBUȚIE DOBROGEA S.A. nr. 14168/29.05.2019;

Având în vedere prevederile art. 621 alin. (1) din Legea 287/2009 actualizată privind Codul Civil și art. 12 alin (2) din Legea 123/2012 a energiei electrice și a gazelor naturale;

În temeiul art.91 alin.(5), lit. c, și art.97 din Legea nr.215/2001 a administrației publice locale, republicată, cu modificările și completările ulterioare:

HOTĂRĂȘTE:

Art.1. – (1) Se emite acordul Consiliului Județean Constanța în scopul realizării lucrărilor "racordare la rețeaua electrică a locului de consum repompare Călărași" – sediu RAJA S.A., pentru S.C. E-DISTRIBUȚIE DOBROGEA S.A. prin S.C. RAJA S.A.

(2) Amplasamentul lucrărilor este identificat în planul de situație – Anexă la prezenta hotărâre.


Art.2. – Direcția Generală de Administrație Publică și Juridică va transmite prezenta hotărâre persoanelor interesate, în vederea ducerii la îndeplinire.

Prezenta hotărâre a fost adoptată cu un număr de 30 voturi pentru, - împotrivă și - abțineri.

Constanța 24.06. 2019

PREȘEDINTE,
MARIUS HORIA ȚUȚIUANU

CONTRASEMNEAZĂ,
SECRETAR AL JUDEȚULUI

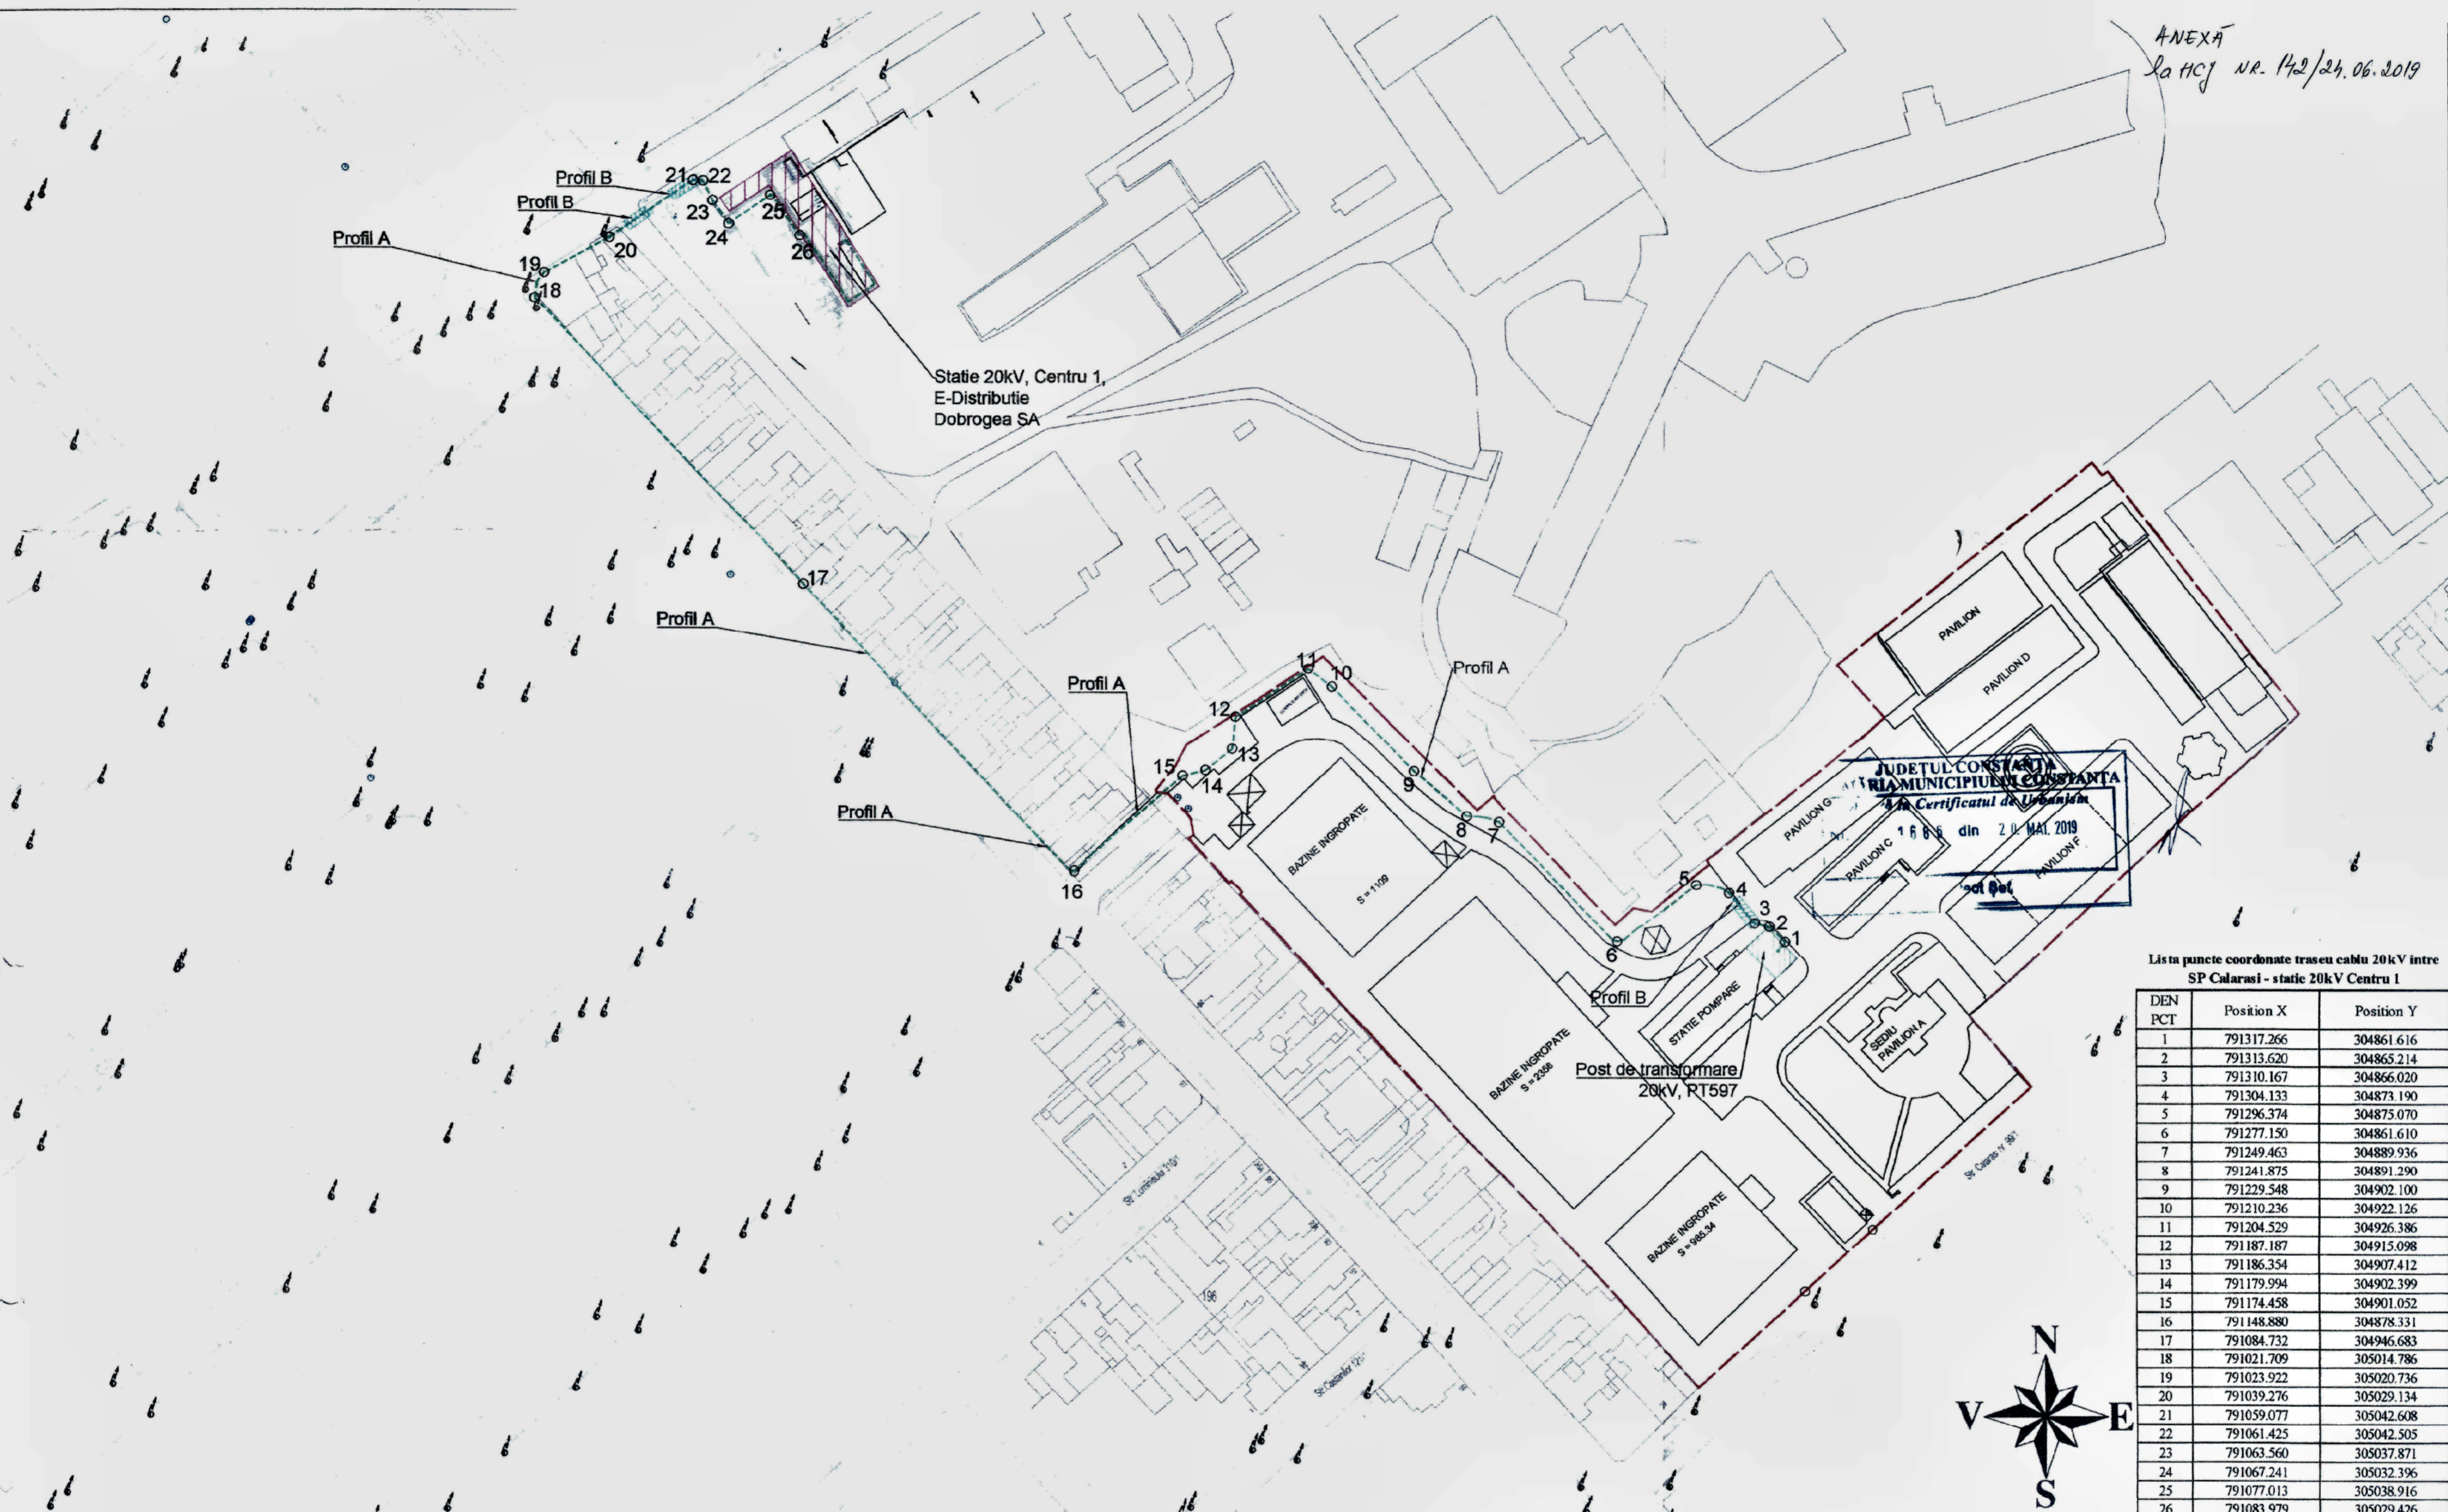

JUDETUL CONSTANTA
CONSILIUL LOCAL COMUNA CALARASI
In Certificatul de Urbanism
nr. 1686 din 20 MAI 2019
sc. 04

Lista puncte coordonate traseu cablu 20kV intre
SP Calarasi - statie 20kV Centru 1

DEN PCT	Position X	Position Y
1	791317.266	304861.616
2	791313.620	304865.214
3	791310.167	304866.020
4	791304.133	304873.190
5	791296.374	304875.070
6	791277.150	304861.610
7	791249.463	304889.936
8	791241.875	304891.290
9	791229.548	304902.100
10	791210.236	304922.126
11	791204.529	304926.386
12	791187.187	304915.098
13	791186.354	304907.412
14	791179.994	304902.399
15	791174.458	304901.052
16	791148.880	304878.331
17	791084.732	304946.683
18	791021.709	305014.786
19	791023.922	305020.736
20	791039.276	305029.134
21	791059.077	305042.608
22	791061.425	305042.505
23	791063.560	305037.871
24	791067.241	305032.396
25	791077.013	305038.916
26	791083.979	305029.426

<p>Legenda:</p> <ul style="list-style-type: none"> Traseu LES 20kV alimentare din Centru 1 Limita gard existent SP Calarasi Post de transformare 20kV PT597 SP Calarasi Statie de transformare 20 kV Centru 1, E-Distributie Dobrogea SA Limita gard existent statie de transformare 20 kV Centru 1 Pozare cablu 20kV in profil B 			<p>PROIECT 297P</p>	<p>Racordare la rețeaua electrica statie Repompare Calarasi</p>	
<p>PROIECTAT ing. Gabriel Petre DESENAT ing. Gabriel Petre VERIFICAT ing. Alina Stan APROBAT ing. Constanta Suciu</p>			<p>DATA: 03.2019</p> <p>FAZA DTAC</p> <p>SCARA 1:1000</p>	<p>Beneficiar: SC E-Distributie Dobrogea S.A.</p> <p>Plan de situatie traseu cablu 20kV alimentare PT597 din statia Centru 1, E-Distributie Dobrogea SA</p>	<p>Format A2</p> <p>Rev. 0 PL.NR.</p> <p>IE 1.1</p>

CONSILIUL JUDEȚEAN CONSTANȚA
CABINET PREȘEDINTE

EXPUNERE DE MOTIVE

**la proiectul de hotărâre privind emiterea acordului Consiliului Județean Constanța
pentru S.C. E-DISTRIBUȚIE DOBROGEA S.A. în vederea realizării lucrărilor "racordare
la rețeaua electrică a locului de consum repompare Călărași" – sediu RAJA S.A.**

Societatea E- Distribuție Dobrogea S.A. prin S.C. RAJA S.A., cu sediul în Județul Constanța, Municipiul Constanța, Str. Călărași nr. 22-24, prin adresa înregistrată la Consiliul Județean Constanța cu nr. 14168/29.05.2019 solicită emiterea acordului Consiliului Județean Constanța pentru realizarea lucrărilor „ racordare la rețeaua electrică a locului de consum repompare Călărași” – sediu RAJA S.A. , necesar în scopul obținerii autorizației de construire.

În vederea realizării lucrărilor, Societatea E- Distribuție Dobrogea S.A a obținut Certificatul de Urbanism nr. 1686/20.05.2019 emis de Primăria Municipiului Constanța.

Suprafața de teren pe care se propune traseul lucrărilor se află în domeniul public al Județului Constanța înscris în Cartea Funciară cu nr. 241733.

Față de cele prezentate mai sus, supun aprobării proiectul de hotărâre privind emiterea acordului Consiliului Județean Constanța în scopul realizării lucrărilor "racordare la rețeaua electrică a locului de consum repompare Călărași" – sediu RAJA S.A.

PREȘEDINTE,
Marius Horia Țuțuianu

CONSILIUL JUDEȚEAN CONSTANȚA
DIRECȚIA GENERALĂ TEHNICĂ, URBANISM ȘI AMENAJAREA TERITORIULUI
COMPARTIMENT PATRIMONIU

R A P O R T

**la proiectul de hotărâre privind emiterea acordului Consiliului Județean Constanța
pentru S.C. E-DISTRIBUȚIE DOBROGEA S.A. în vederea realizării lucrărilor "racordare
la rețeaua electrică a locului de consum repompare Călărași" – sediu RAJA S.A.**

Societatea E- Distribuție Dobrogea S.A. prin S.C. RAJA S.A., cu sediul în Județul Constanța, Municipiul Constanța, Str. Călărași nr. 22-24, prin adresa înregistrată la Consiliul Județean Constanța cu nr. 14168/29.05.2019 solicită emiterea acordului Consiliului Județean Constanța pentru realizarea lucrărilor „ racordare la rețeaua electrică a locului de consum repompare Călărași” – sediu RAJA S.A. , necesar în scopul obținerii autorizației de construire.

În vederea realizării lucrărilor, Societatea E- Distribuție Dobrogea S.A a obținut Certificatul de Urbanism nr. 1686/20.05.2019 emis de Primăria Municipiului Constanța.

Suprafața de teren pe care se propune traseul lucrărilor se află în domeniul public al Județului Constanța înscris în Cartea Funciară cu nr. 241733.

Față de cele prezentate mai sus, propunem spre analiză și aprobare proiectul de hotărâre privind emiterea acordului Consiliului Județean Constanța în scopul realizării lucrărilor "racordare la rețeaua electrică a locului de consum repompare Călărași" – sediu RAJA S.A.

Arhitect Sef.

**Director General Adjunct,
Voitinovici Diana-Roxana**

Întocmit/redactat
Pripisi Iulia

**CONSILIUL JUDEȚEAN CONSTANȚA
DIRECȚIA GENERALĂ DE ADMINISTRAȚIE PUBLICĂ ȘI JURIDICĂ**

R A P O R T

la proiectul de hotărâre privind emiterea acordului Consiliului Județean Constanța pentru E-DISTRIBUȚIE DOBROGEA S.A. în vederea realizării lucrărilor "racordare la rețeaua electrică a locului de consum repompare Călărași" – sediu RAJA S.A.

Ținând cont de:

- Prevederile art. 91 alin. 5 lit. c) din Legea nr. 215/2001 a administrației publice locale, republicată, cu modificările și completările ulterioare, conform cărora consiliul județean "emite avizele, acordurile și autorizațiile date în competența sa prin lege";
- Prevederile art. 621 alin. 1) Cod Civil, republicat, conform cărora "Proprietarul este obligat să permită trecerea prin fondul său a rețelelor edilitare ce deserveșc fonduri învecinate sau din aceeași zonă, de natura conductelor de apă, gaz sau altele asemenea, a canalelor și a cablurilor electrice, subterane ori aeriene, după caz, precum și a oricăror alte instalații sau materiale cu același scop."
- Prevederile art. 12 alin. 2) lit.e) din Legea nr. 123/2012 a energiei electrice și a gazelor naturale, conform cărora "Asupra terenurilor și bunurilor proprietate publică sau privată a altor persoane fizice ori juridice și asupra activităților desfășurate de persoane fizice sau juridice în vecinătatea capacității energetice se instituie limitări ale dreptului de proprietate în favoarea titularilor autorizațiilor de înființare și de licențe care beneficiază de (...) dreptul de acces la utilitățile publice."

Arătăm că proiectul de hotărâre privind emiterea acordului Consiliului Județean Constanța pentru E-DISTRIBUȚIE DOBROGEA S.A. în vederea realizării lucrărilor "racordare la rețeaua electrică a locului de consum repompare Călărași" – sediu RAJA S.A a fost elaborat atât în considerarea aspectelor de ordin practic, cât și în considerarea și cu respectarea prevederilor legale, motiv pentru care propunem adoptarea acestuia în forma prezentată.

DIRECTOR GENERAL D.G.A.P.J.,

SEȘ SERVICIU.

Intocmit,

CONSILIUL JUDETEAN CONSTANTA
COMISIA PENTRU INVESTIȚII, PATRIMONIU ȘI INFRASTRUCTURĂ

R A P O R T

Comisia de Investiții, Patrimoniu și Infrastructură, întrunită în ședința de astăzi.....*21.06*.....2019 a analizat Expunerea de Motive a Președintelui Consiliului Județean Constanța și Raportul Direcției Generale Tehnice, Urbanism și Amenajarea Teritoriului la proiectul de hotărâre privind emiterea acordului Consiliului Județean Constanța în scopul realizării lucrărilor “racordare la rețeaua electrică a locului de consum repompare Călărași” – sediu RAJA S.A.

Suntem de acord cu proiectul de hotărâre mai sus amintit.

Comisia pentru Investiții Patrimoniu, și Infrastructură

P R E Ș E D I N T E,

7

**CONSILIUL JUDEȚEAN CONSTANȚA
COMISIA JURIDICĂ, ORDINE PUBLICĂ ȘI SITUAȚII DE URGENȚĂ**

R A P O R T

Comisia Juridică, Ordine Publică și Situații de urgență, întrunită în ședința de astăzi.....^{21.06}.....2019 a analizat Expunerea de Motive a Președintelui Consiliului Județean Constanța și Raportul Direcției Generale de Administrație Publică și Juridică la proiectul de hotărâre privind emiterea acordului Consiliului Județean Constanța în scopul realizării lucrărilor “racordare la rețeaua electrică a locului de consum repompare Călărași” – sediu RAJA S.A.

Suntem de acord cu proiectul de hotărâre mai sus amintit.

Comisia Juridică, Ordine Publică și Situații de Urgență

P R E S E N T E