



ROMÂNIA
JUDEȚUL CONSTANȚA
CONSILIUL JUDEȚEAN

HOTĂRÂREA NR. 212

privind acordarea unui drept de uz și servitute în favoarea E-Distribuție Dobrogea S.A. asupra unui teren , proprietatea publică a Județului Constanța

Consiliul Județean Constanța, întrunit în ședința ordinară din data de 29.09.2021, având în vedere:

- proiectul de hotărâre nr.217/27.09.2021 și Referatul de aprobare nr.33042/27.09.2021;
- raportul de specialitate nr. 33043/27.09.2021 al Direcției Generale Tehnică, Urbanism și Amenajarea Teritoriului;
- raportul de specialitate nr.33046/27.09.2021 al Direcției Generale de Administrație Publică și Juridică;
- avizul Comisiei pentru Investiții, Patrimoniu, Infrastructură și Urbanism;
- adresa E-Distribuție Dobrogea S.A. nr. 216017/17.09.2021, înregistrată la Consiliul Județean Constanța cu nr. 32047/17.09.2021;
- licența nr.461/29.04.2002 acordată de ANRE către SC Enel Distribuție Dobrogea S.A.;
- prevederile art.12 alin.(2)-(4) și ale art. 26 alin. (4) lit. b din Legea nr.123/2012 a energiei electrice și a gazelor naturale, cu modificările și completările ulterioare;
- prevederile art. 749 , art. 866 și ale art.874 din Legea nr. 287/2009 privind Codul civil, republicată, cu modificările și completările ulterioare;
- prevederile art. 87 alin.(5), art.173 alin.(4) lit.a), art.297 alin.(1) lit.d) din Ordonanța de urgență a Guvernului nr.57/2019 privind Codul Administrativ, cu modificările și completările ulterioare;
- prevederile Legii nr.24/2000 privind normele de tehnică legislative pentru elaborarea actelor normative, cu modificările și completările ulterioare - art.16 și art.41 alin.(4);
- prevederile art.7 alin (13) din Legea nr.52/2003 privind transparența decizională în administrația publică republicată.

În temeiul dispozițiilor art.196 alin.(1) din Ordonanța de Urgență a Guvernului nr.57/2019 privind Codul Administrativ, cu modificările și completările ulterioare,

HOTĂRĂȘTE:

Art.1 (1) Acordarea unui drept de uz și servitute cu titlu gratuit în favoarea E-Distribuție Dobrogea S.A., asupra terenului în suprafață totală de 9 mp, aparținând domeniului public al județului Constanța, pe toată durata existenței capacității energetice, necesar pentru amplasarea unui punct de conexiune și pentru realizarea serviciului public de distribuție a energiei electrice în locul de consum.

(2) Amplasamentul este identificat în planul de situație -Anexă la prezenta hotărâre.

Art.2 Amplasarea punctului de conexiune se va face cu respectarea prevederilor Legii nr.123/2012 a energiei electrice și a gazelor naturale, cu modificările și completările ulterioare.

Art.3 Predarea primirea terenului menționat la art. 1 se va realiza pe baza de protocol de predare primire, încheiat între Consiliul Județean Constanța și societatea E-Distribuție Dobrogea S.A., în termen de maxim 30 de zile de la data adoptării prezentei hotărâri.

Art.4 Direcția Generală Tehnică, Urbanism și Amenajarea Teritoriului va duce la îndeplinire prezenta hotărâre.



Art.5 Secretarul general al Județului, prin grija Direcției Generale de Administrație Publică și Juridică, va comunica prezenta hotărâre persoanelor interesate în vederea ducerii la îndeplinire.

Prezenta hotărâre a fost adoptată cu un număr de 34 voturi pentru, — voturi împotriva și — abțineri.

**PRESEDINTE,
MIHAI MURU**

**Contrasemnează:
SECRETAR GENERAL AL JUDEȚULUI,
Dorin Geafar**

ANEXA LA H.C. j. NR. 212/29.07.2021

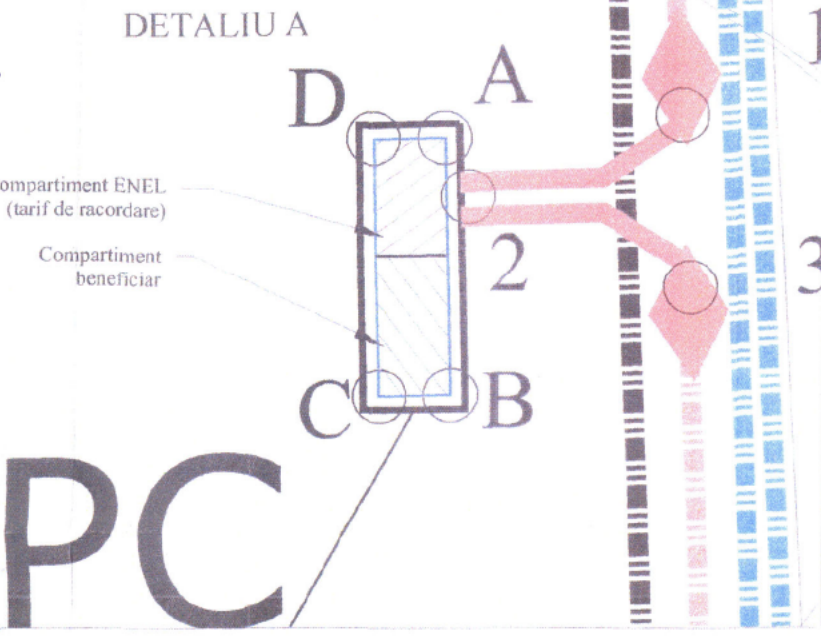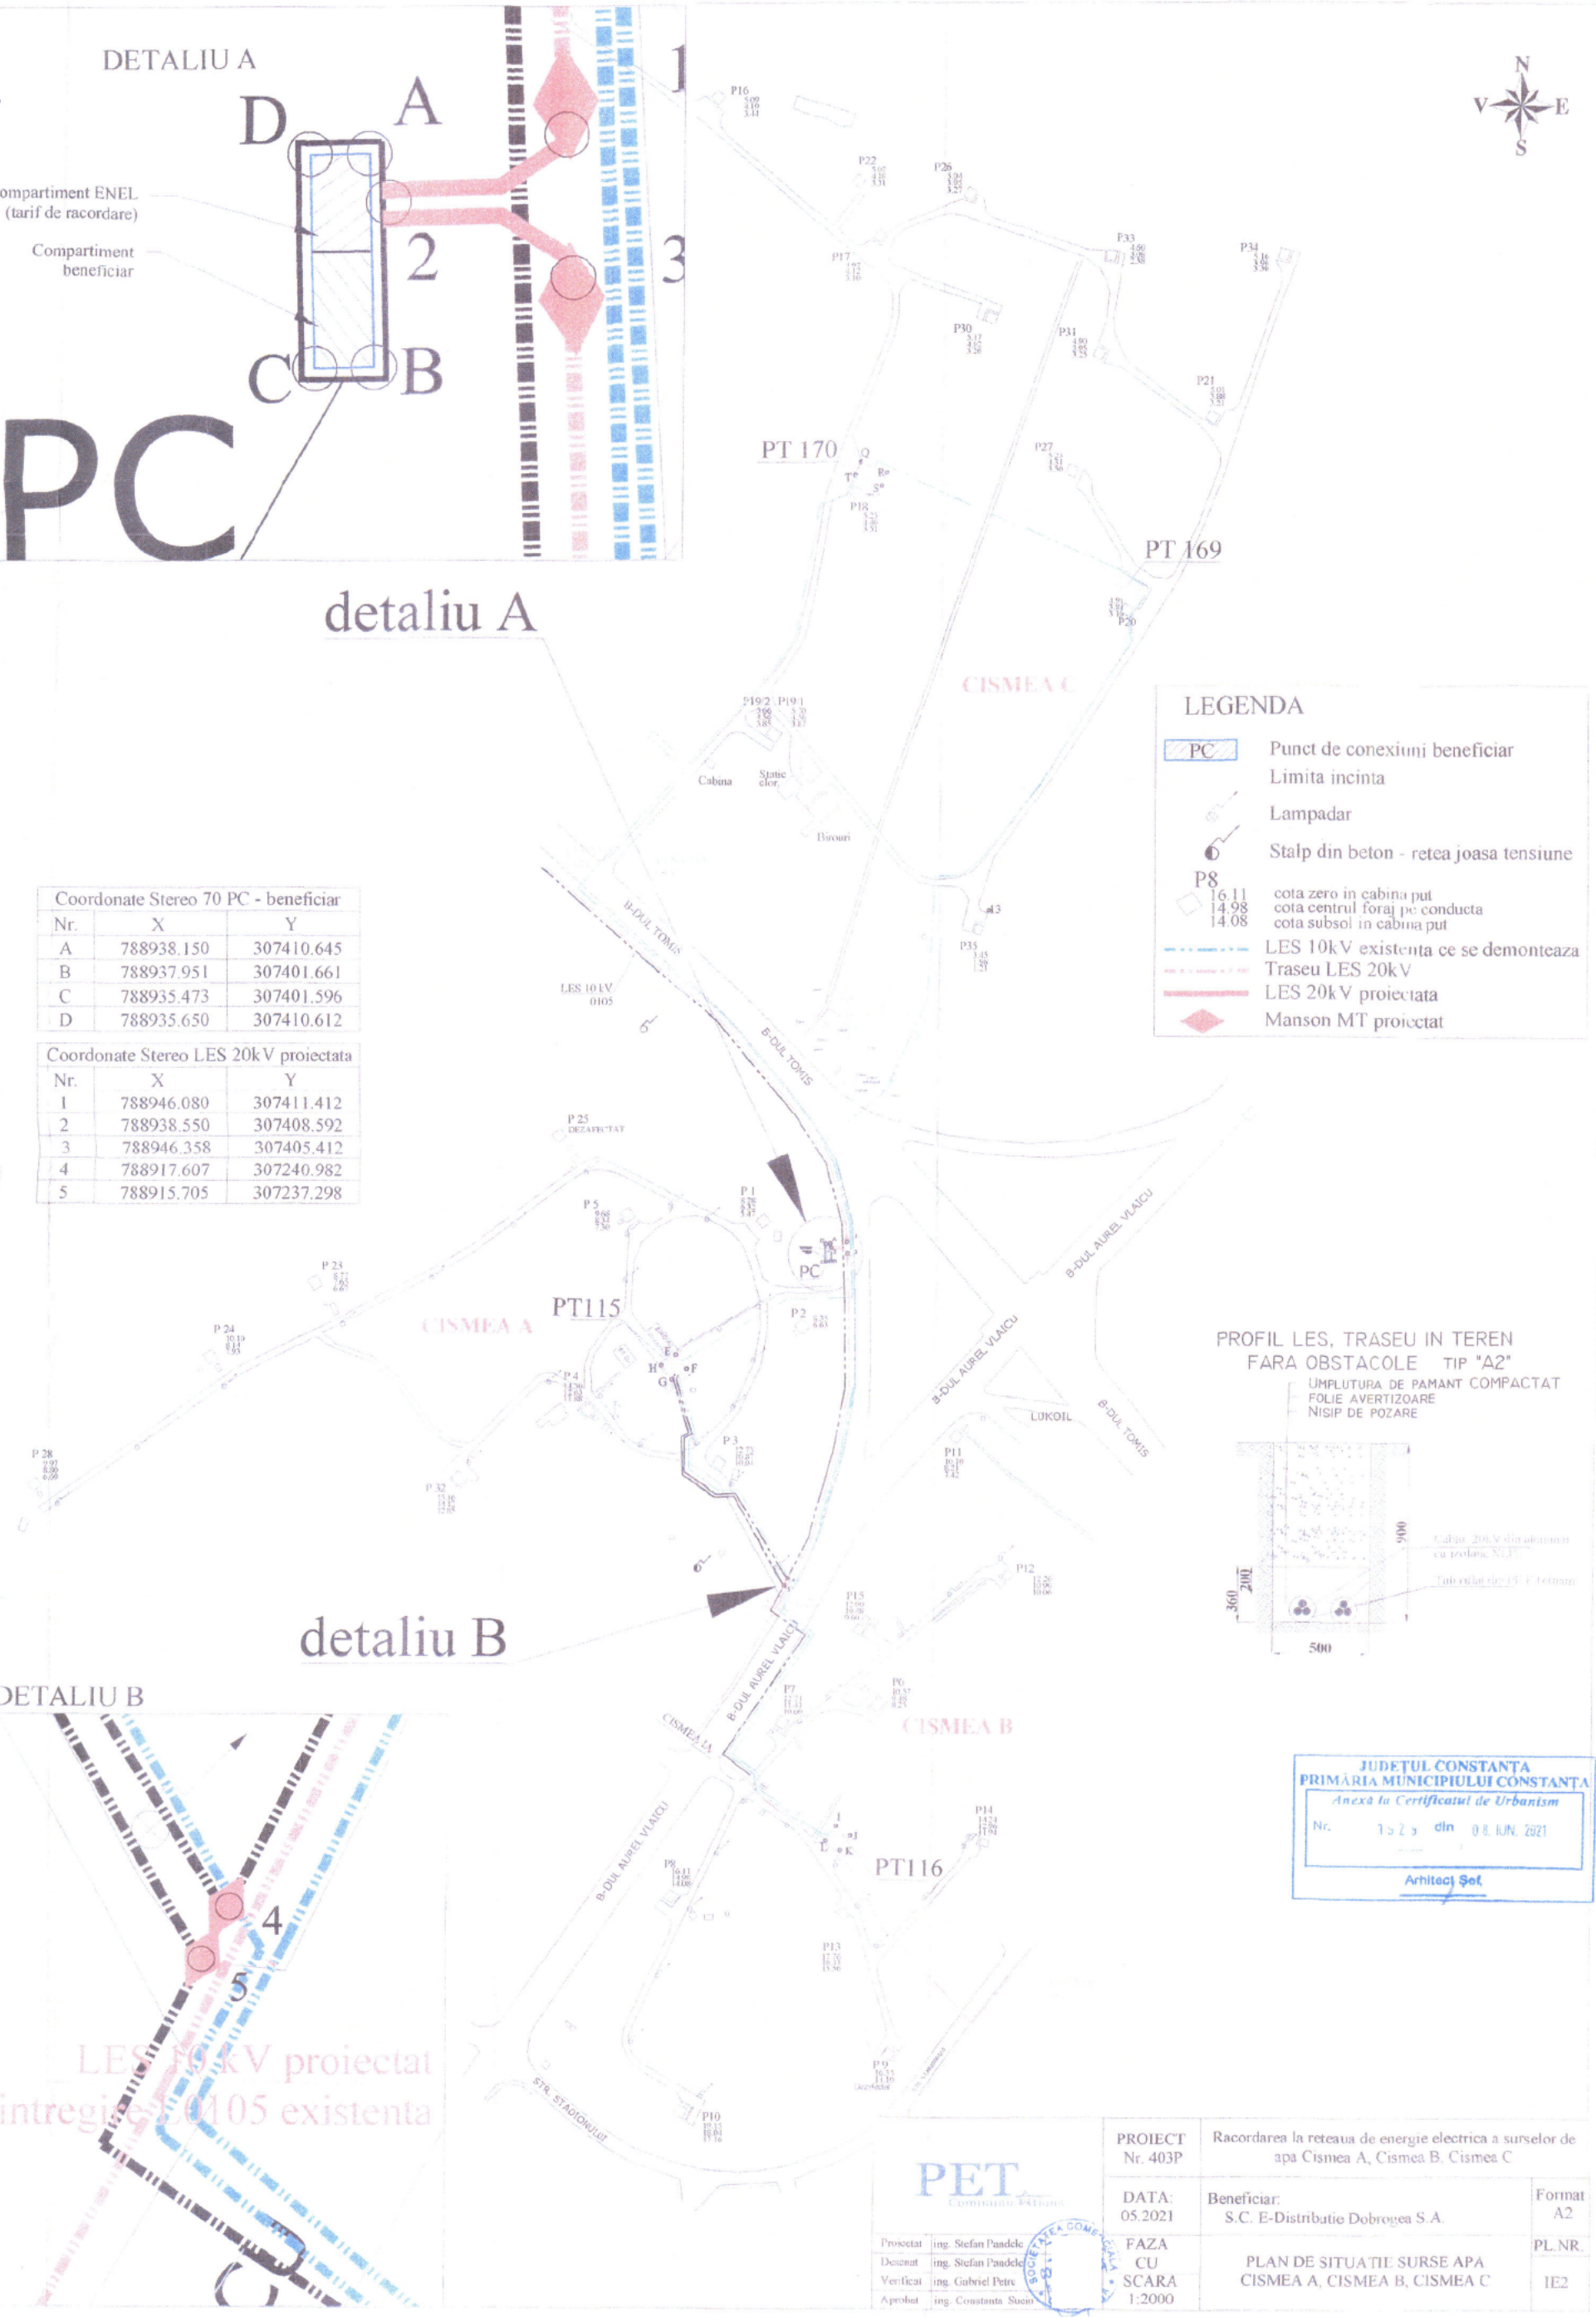

detaliu A

LEGENDA

- PC Punct de conexiuni beneficiar
- Limita incinta
- Lampadar
- Stalp din beton - retea joasa tensiune
- P8
16.11
14.08
14.08
cota zero in cabina put
cota centrul foraj pc conducta
cota subsol in cabina put
- LES 10kV existenta ce se demonteaza
- Traseu LES 20kV
- LES 20kV proiectata
- ◆ Manson MT proiectat



Coordonate Stereo 70 PC - beneficiar

| Nr. | X | Y |
|-----|------------|------------|
| A | 788938.150 | 307410.645 |
| B | 788937.951 | 307401.661 |
| C | 788935.473 | 307401.596 |
| D | 788935.650 | 307410.612 |

Coordonate Stereo LES 20kV proiectata

| Nr. | X | Y |
|-----|------------|------------|
| 1 | 788946.080 | 307411.412 |
| 2 | 788938.550 | 307408.592 |
| 3 | 788946.358 | 307405.412 |
| 4 | 788917.607 | 307240.982 |
| 5 | 788915.705 | 307237.298 |

detaliu B

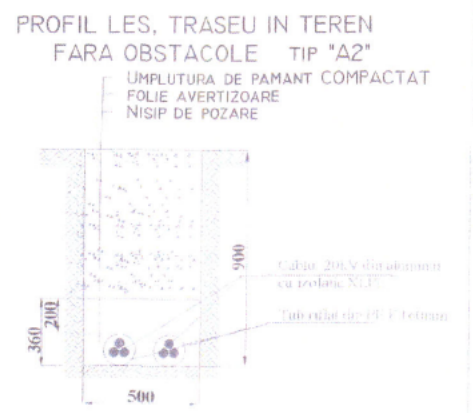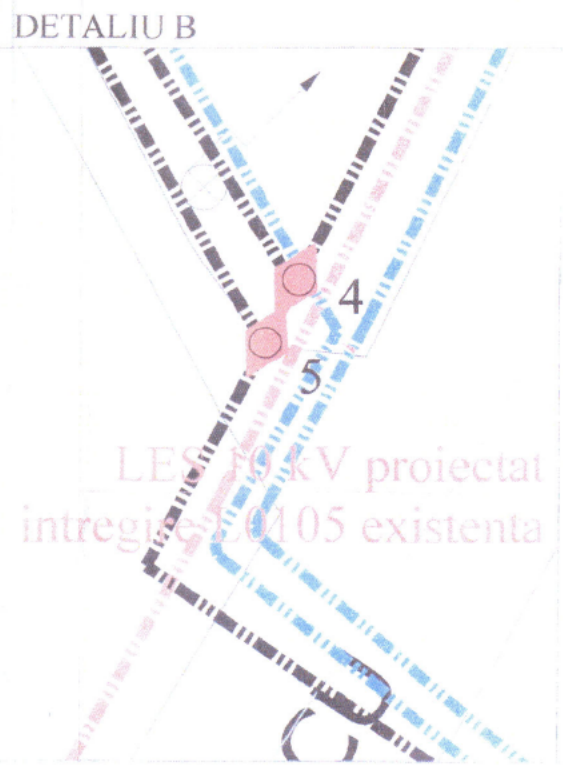

JUDETUL CONSTANTA
PRIMĂRIA MUNICIPIULUI CONSTANTA
Anexă la Certificatul de Urbanism
Nr. 1523 din 08 JUN 2021
Arhitect Șet

| | | | |
|---|----------------------|---|------------|
| | PROIECT Nr. 403P | Racordarea la rețeaua de energie electrică a surselor de apă Cismea A, Cismea B, Cismea C | Format A2 |
| | DATA: 05.2021 | Beneficiar: S.C. E-Distributie Dobrogea S.A. | PL.NR. IE2 |
| Proiectat: ing. Stefan Pandele Desenat: ing. Stefan Pandele Verificat: ing. Gabriel Petre Aprobat: ing. Constanta Stancu | FAZA CU SCARA 1:2000 | PLAN DE SITUATIE SURSE APA CISMEA A, CISMEA B, CISMEA C | |