



ROMÂNIA
JUDEȚUL CONSTANȚA
CONSILIUL JUDEȚEAN

HOTĂRÂRE Nr. 212

privind emiterea acordului Consiliului Județean Constanța pentru Spitalul Clinic de Pneumoftiziologie Constanța în vederea realizării lucrărilor „Construire împrejmuire teren (refacere gard)”

Consiliul Județean Constanța, întrunit în ședința ordinară din 31.10.2023 , având în vedere:

- Proiectul de hotărâre nr 222/18.10.2023 și Referatul de aprobare nr. 36094/16.10.2023 al Președintelui Consiliului Județean Constanța, în calitatea sa de inițiator;
- Raportul de specialitate nr. 36090/16.10.2023 al Direcției Generale Tehnică, Urbanism și Amenajarea Teritoriului; Avizele Comisiilor de specialitate Investiții, Patrimoniu, infrastructură și urbanism și Juridică ordine publică și situații de urgență.
- Raportul de specialitate nr. 36573/19.10.2023 al Direcției Generale de Administrație Publică și Juridică;
- Adresa Spitalului Clinic de Pneumoftiziologie Constanța, înregistrată la Consiliul Județean Constanța cu nr. 35744/12.10.2023, prin care solicită emiterea acordului Consiliului Județean Constanța în vederea realizării lucrărilor de „Construire împrejmuire teren (refacere gard), str. Sentinelei nr. 40, Palazu Mare, loc. Constanța, jud.Constanța”, însoțită de documentația tehnică;
- Certificatul de Urbanism nr. 2723/09.10.2023 emis de Primăria Municipiului Constanța;
- Prevederile art.7 alin (1) lit.b) și lit.d) din Legea nr.50/1991 privind autorizarea executării lucrărilor de construcții republicată și a art.20 alin.(1) lit.b) și lit.d) din Ordinul nr. 839/2009 pentru aprobarea Normelor metodologice de aplicare a Legii nr.50/1991 privind autorizarea executării lucrărilor de construcții;
- Prevederile art.173 alin.(1) lit.d) și alin (6) lit.b) din O.U.G. 57/2019 privind Codul administrativ;
- Prevederile art. 7 alin (13) din Legea 52/2003 privind transparența decizională în administrația publică;
- Prevederile Legii nr. 24/2000 privind normele de tehnică legislativă pentru elaborarea actelor normative, cu modificările și completările ulterioare;

In temeiul art. 196 alin (1). lit (a) din O.U.G. 57/2019 privind Codul administrativ cu modificările și completările ulterioare;

HOTĂRĂȘTE:

Art.1 Emiterea acordului Consiliului Județean Constanța în scopul realizării lucrărilor „ Construire împrejmuire (refacere gard)” teren str. Sentinelei nr. 40, Palazu Mare, loc. Constanța, jud.Constanța, pentru Spitalul Clinic de Pneumoftiziologie Constanța.

Art.2 Bunul imobil – teren S=19.982 mp, nr.cadastral 226694, str. Sentinelei nr. 40, Palazu Mare, Constanța, jud.Constanța, se identifică conform anexei la prezenta hotărâre. 2

Art.3. Secretarul General al Județului, prin grija Direcției Generale de Administrație Publică și Juridică, va comunica prezenta hotărâre Prefectului Județului Constanța, Direcției Generale Tehnică, Urbanism și Amenajarea Teritoriului, Spitalului Clinic de Pneumoftiziologie Constanța, precum și Biroului Informatică în vederea asigurării publicității prin publicare în Monitorul Oficial Local.

Prezenta hotărâre a fost adoptată cu un număr de 34 voturi pentru,- voturi împotriva și 3 abțineri.

PREȘEDINTE,
Mihai Lupu

Contrasemnează:
SECRETAR GENERAL AL JUDEȚULUI,
Nesrin Geafar

ANEXĂ
la H.C. nr. 212 / 31.10.2023

LEGENDA

Imprejmuire propusa



Constructii existente



Acces auto



Acces pietonal


Lungime imprejmuire latura nordica = 160,90 ml

Lungime imprejmuire latura estica = 120,54 ml

Lungime imprejmuire latura sudica = 172,78 ml

Lungime imprejmuire latura vestica = 117,77 ml

Lungimea totala imprejmuire = 571,99 ml

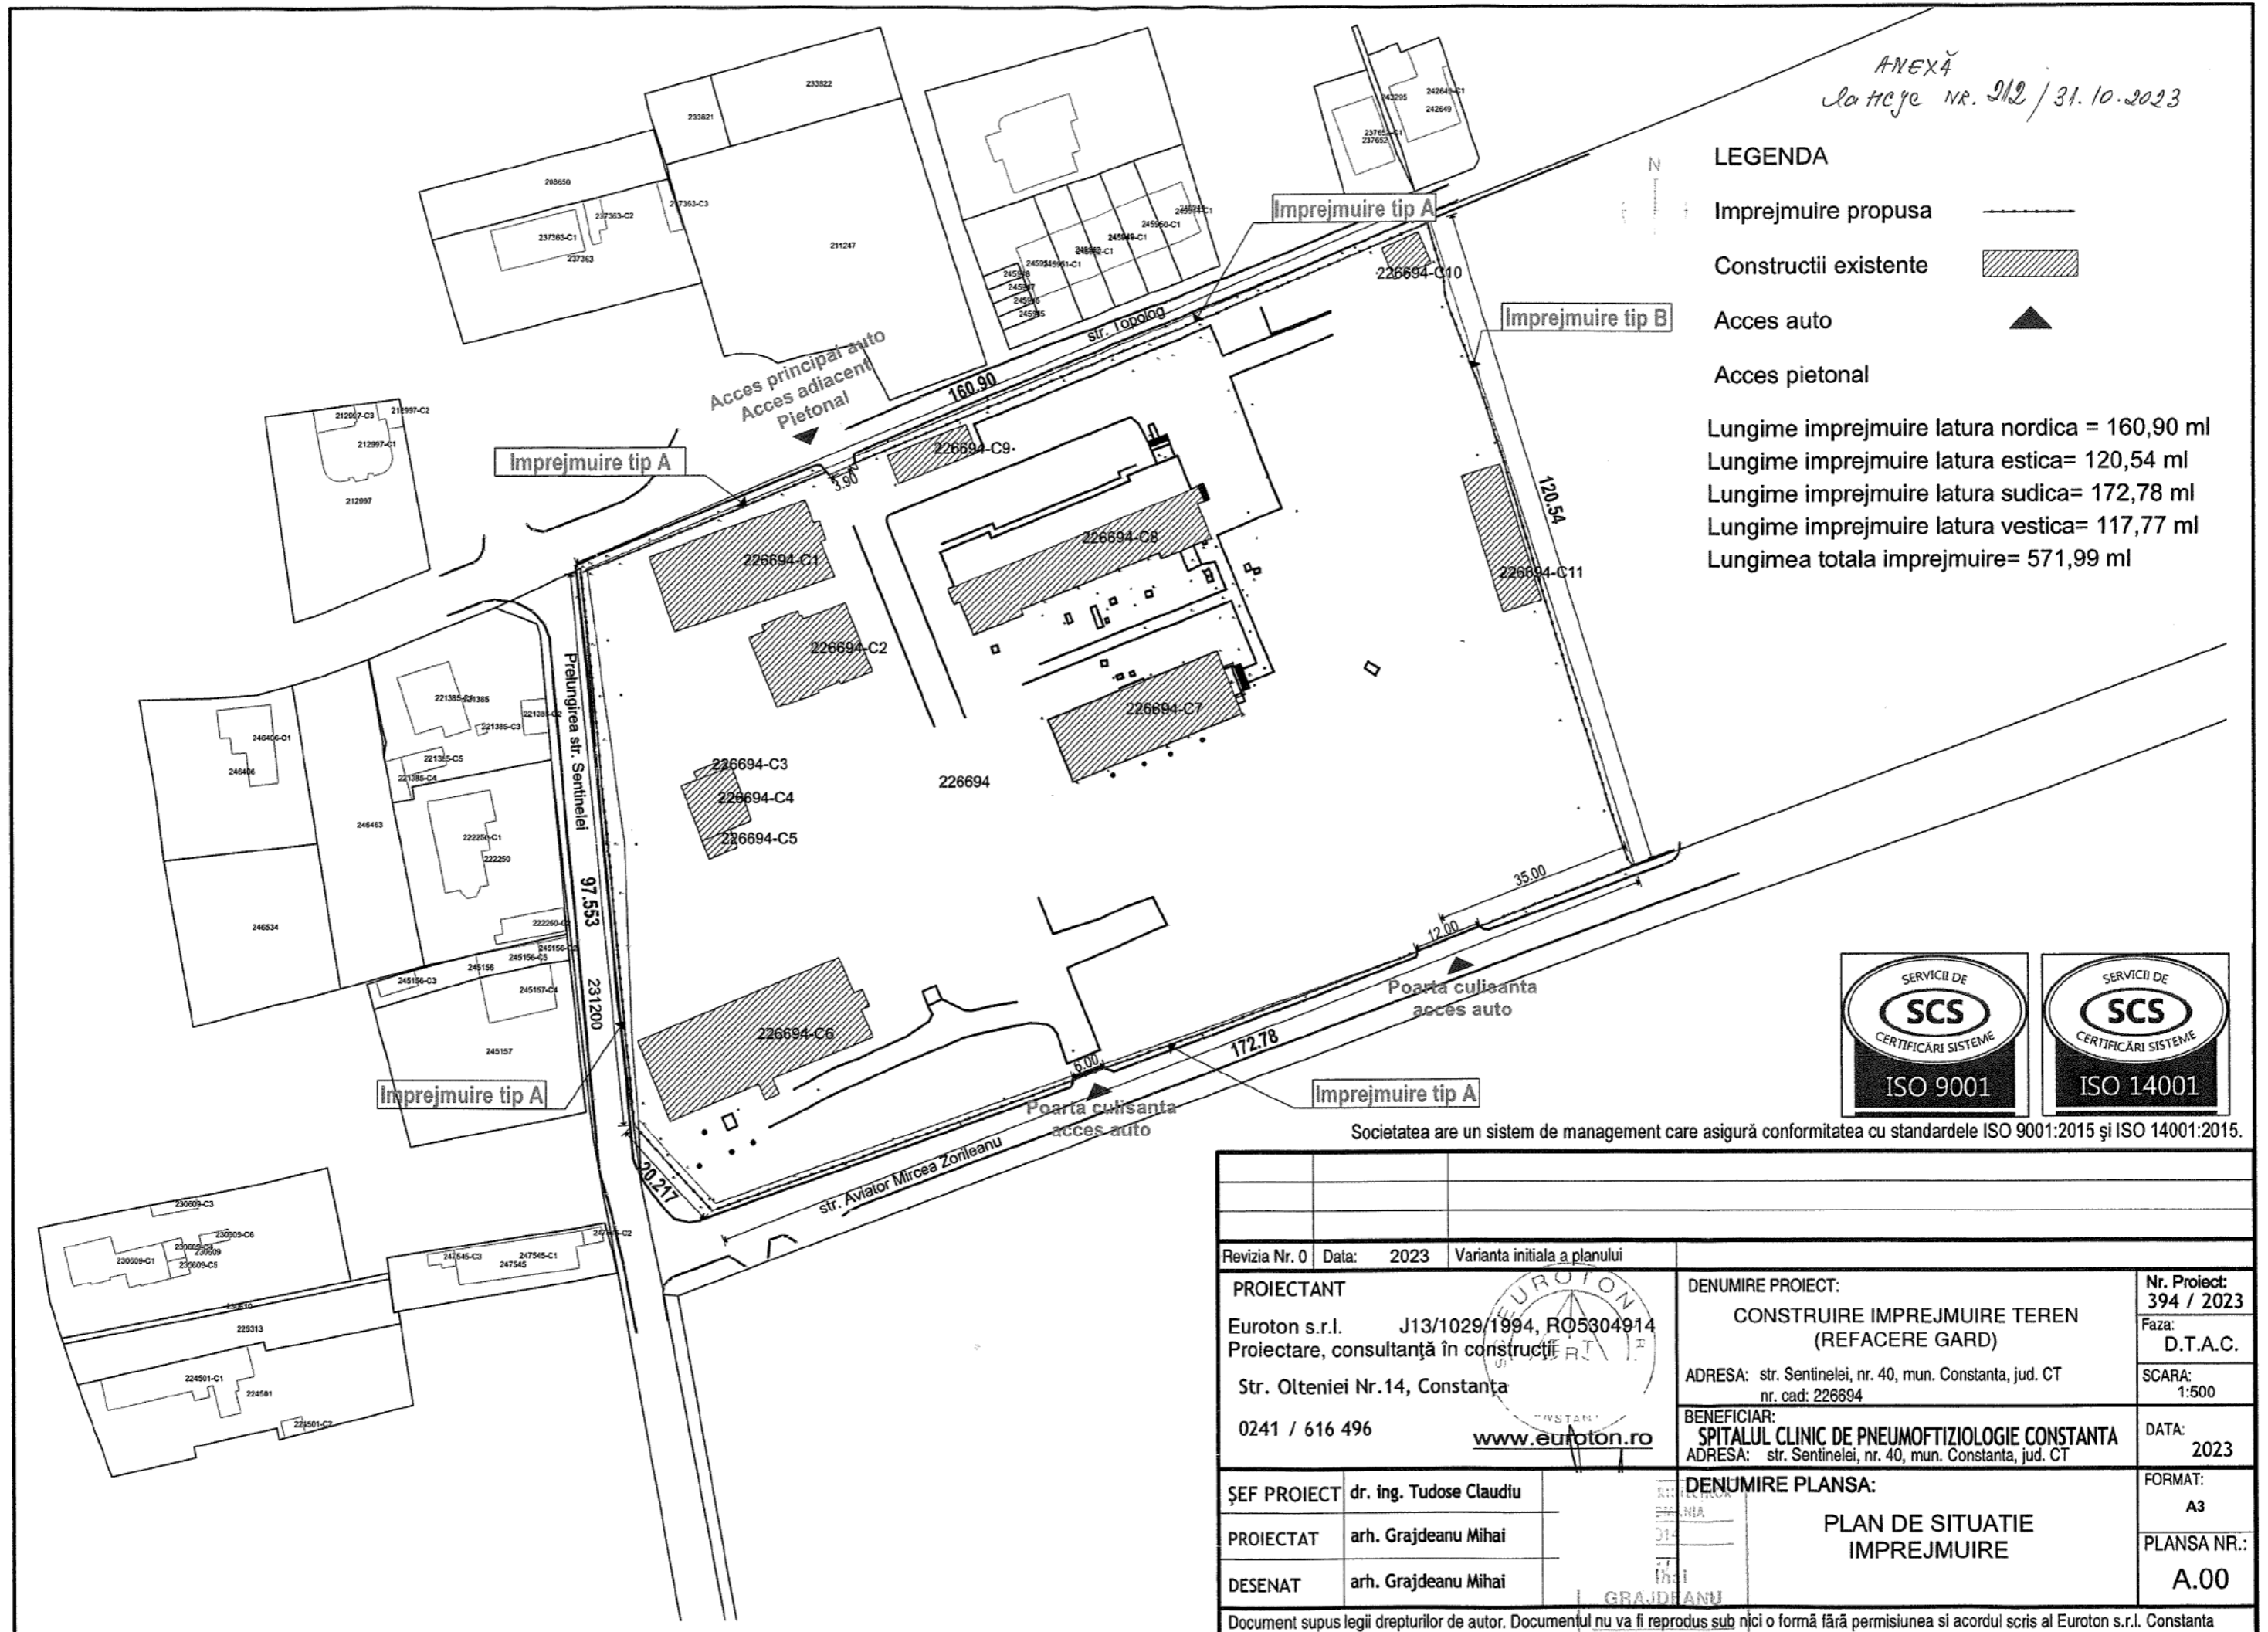

Societatea are un sistem de management care asigură conformitatea cu standardele ISO 9001:2015 și ISO 14001:2015.

Revizia Nr. 0 Data: 2023 Varianta initiala a planului		DENUMIRE PROIECT: CONSTRUIRE IMPREJMUIRE TEREN (REFACERE GARD)		Nr. Proiect: 394 / 2023
PROIECTANT Euroton s.r.l. J13/1029/1994, RO5304914 Proiectare, consultanță în construcții Str. Olteniei Nr.14, Constanța 0241 / 616 496 www.euroton.ro		ADRESA: str. Sentinelei, nr. 40, mun. Constanta, jud. CT nr. cad: 226694		Faza: D.T.A.C.
ȘEF PROIECT dr. ing. Tudose Claudiu		BENEFICIAR: SPITALUL CLINIC DE PNEUMOFTIZIOLOGIE CONSTANTA ADRESA: str. Sentinelei, nr. 40, mun. Constanta, jud. CT		SCARA: 1:500
PROIECTAT arh. Grajdeanu Mihai	DESENAT arh. Grajdeanu Mihai	DENUMIRE PLANSA: PLAN DE SITUATIE IMPREJMUIRE		DATA: 2023
Document supus legii drepturilor de autor. Documentul nu va fi reprodus sub nici o formă fără permisiunea și acordul scris al Euroton s.r.l. Constanta				FORMAT: A3 PLANSA NR.: A.00