

**PLAN MODIFICATOR**  
**PLAN PARTER -COTA -1,70**  
**SCARA 1:200**

VIZAT SPRE NESCIMBARE  
 Anexa la proiectul de constructii  
 autorizat de Consiliul Județean  
 nr. 201/2016 din 20.12.2016  
 Arhitect șef  
 ARH. RADU MARIAN


GRADUL DE REZISTENTA LA FOC = II  
 CLASA DE IMPORTANTA = II  
 CATEGORIA DE IMPORTANTA = CLASA B

SUPRAFATA CONSTRUITA EXISTENT = 1155,0 mp  
 SUPRAFATA CONSTRUITA EXTINDERE = 734,28 mp  
 TOTAL EXTINDERE SI INCHIDERE = 1889,28 mp



PROIECTANT GENERAL	<b>PROIECT CONSULTING SRL</b>	DENUMIRE : MODIFICARI NESTRUCTURALE LA PROIECT AUT. CU A.C. 1738/16.10.2012 - CRESTEREA ATRACTIVITATII TURISTICE A COMPLEXULUI MUZEAL DE stiinta ALE NATURII CONSTANTA	PROIECT 1698 29.11.2010
PROIECTANTA ARHITECTURA	ARH. RADU MARIAN BIROU INDIVIDUAL DE ARHITECTURA NR. 040 DIN 2812/2002	BENEFICIAR CONSILIUL JUDETEAN CONSTANTA LOCALITATE CONSTANTA ,B-DUL MAMAIA NR. 255	207 din 29.11.2010
DESEINAT	ARH. RADU MARIAN	SCALA 1:100	FAZA D.T.A.C.
INTOCMIT	ARH. RADU MARIAN	DATA 04.2016	PT+DDE
SEF PROIECT	ARH. RADU MARIAN		

**PLAN PARTER**

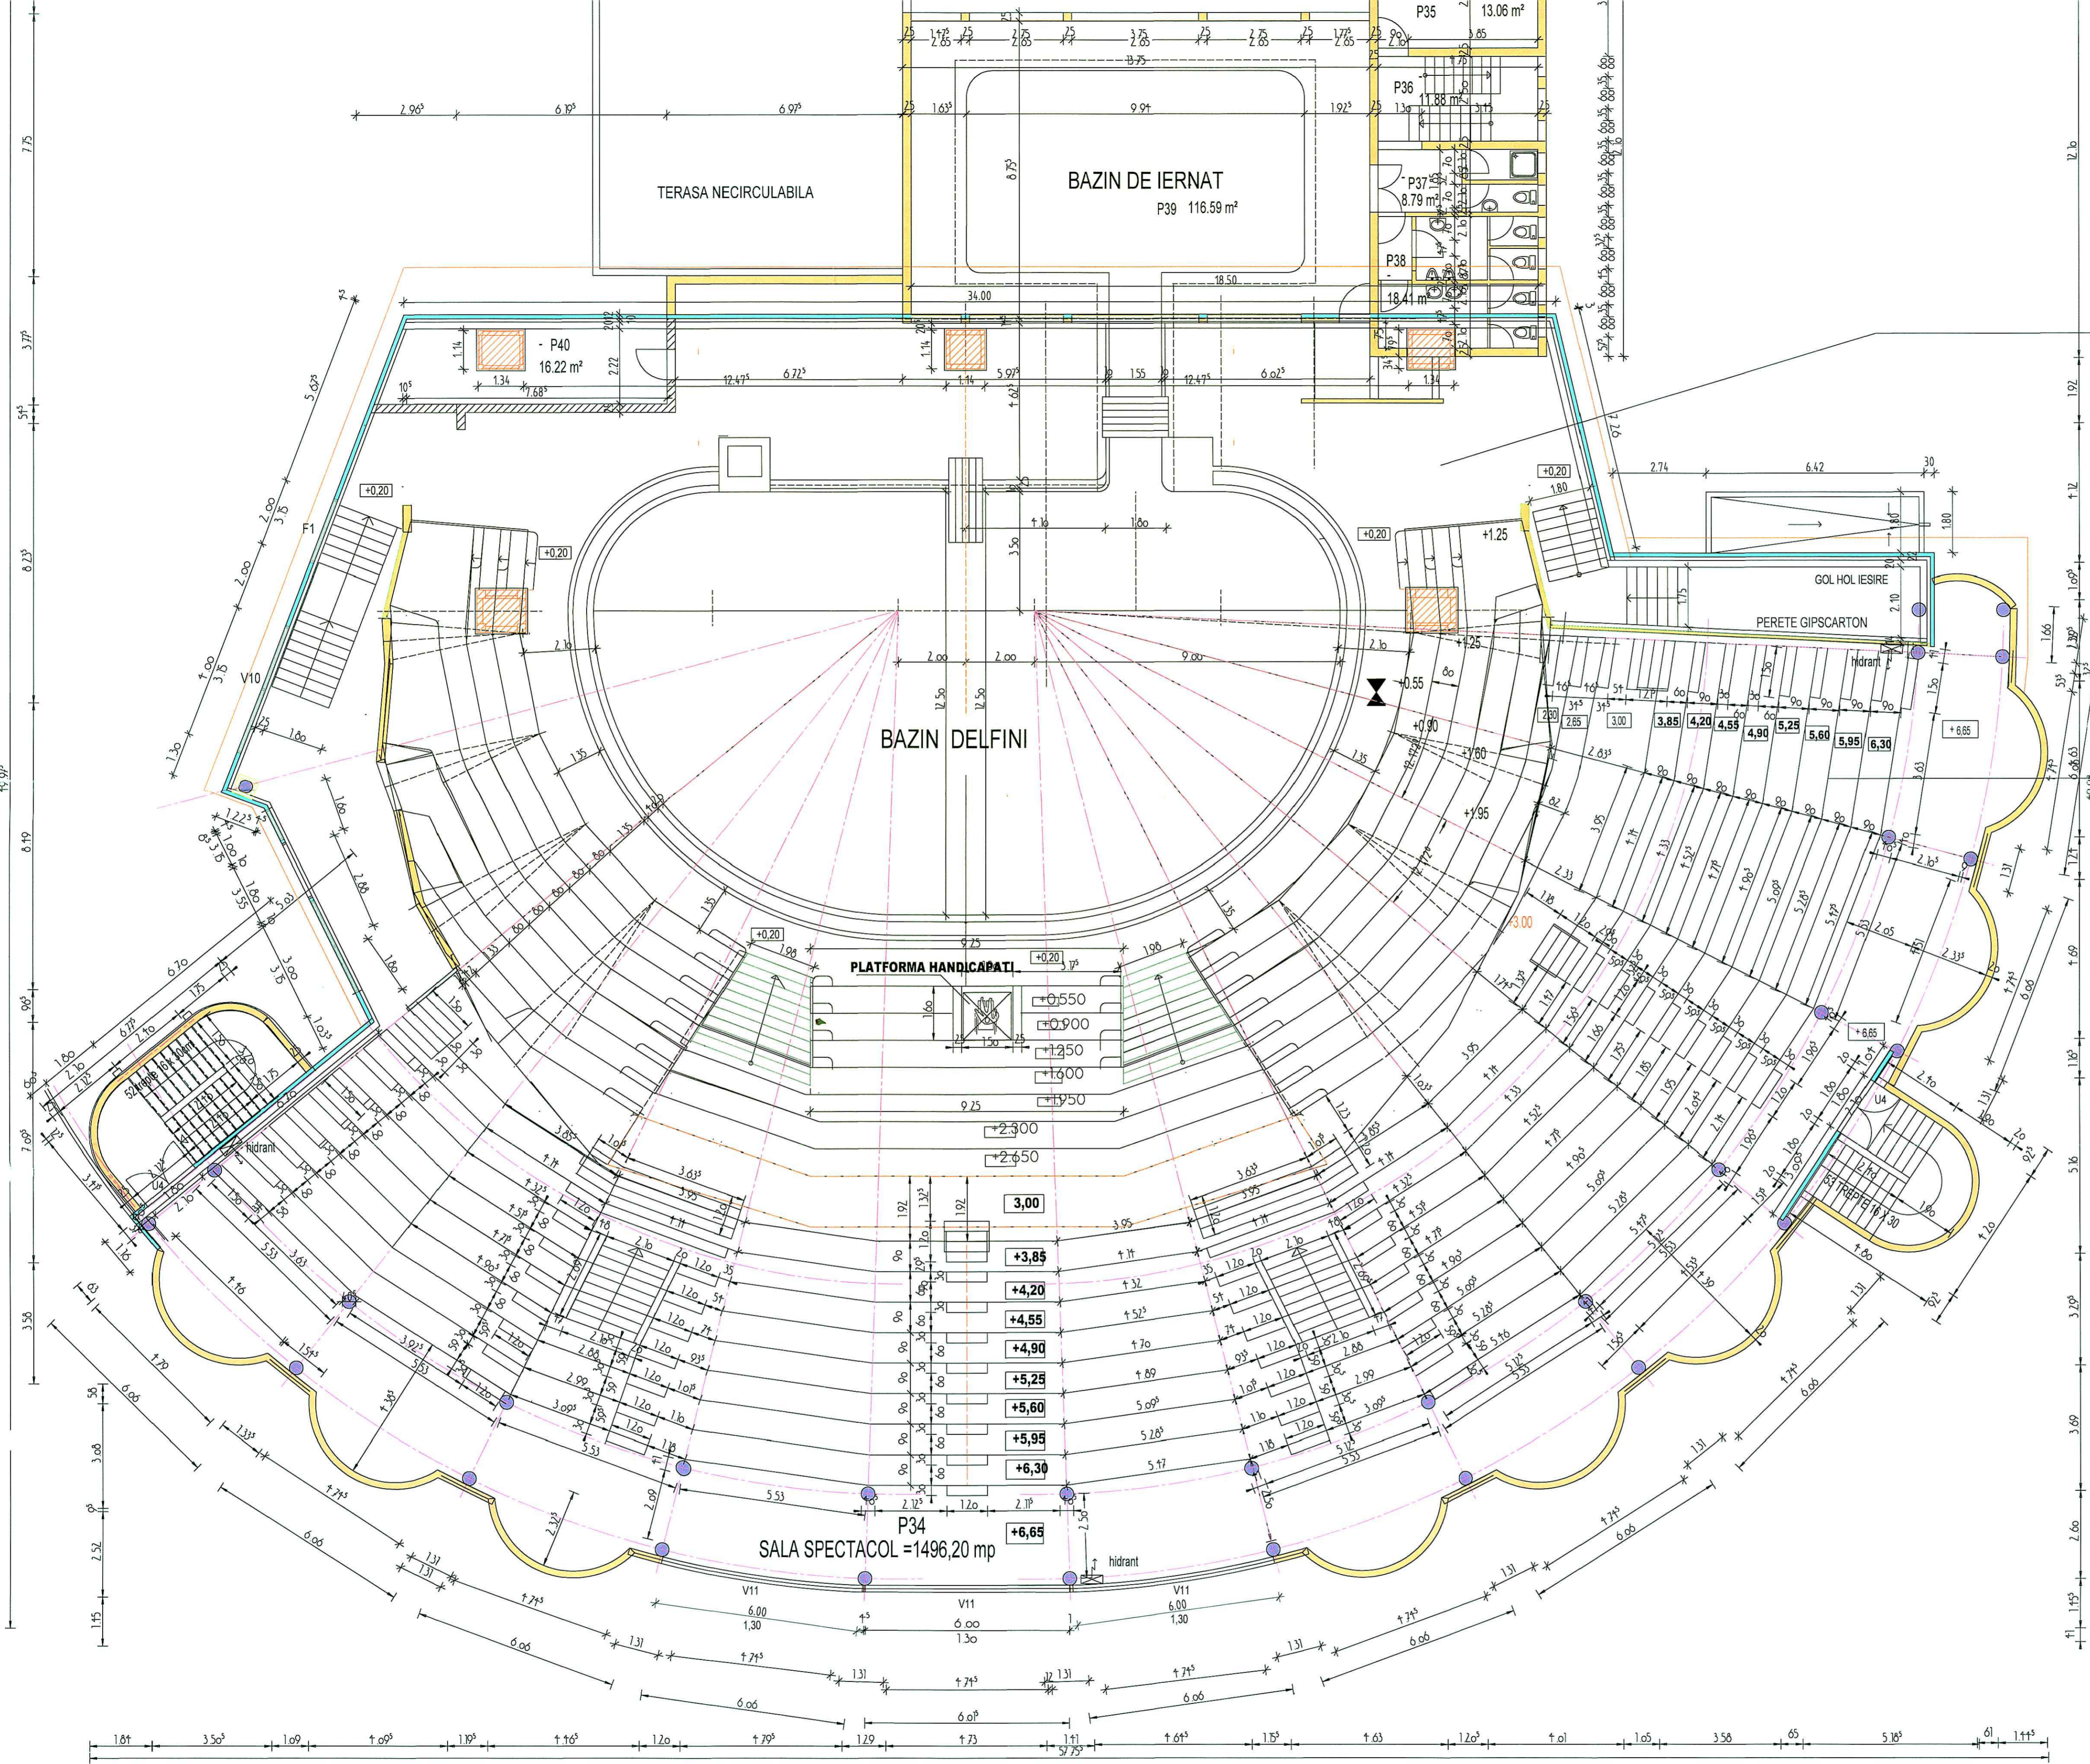

EXISTENT

EXTINDERE



### PLAN GRADENE SCARA 1 : 100

AC GRADENE EXISTENT = 1029,33 mp  
 AC EXTINDERE = 846,14 mp  
 AC GRADENE TOTAL = 1875,47 mp

GRADUL DE REZISTENTA LA FOC = II  
 CLASA DE IMPORTANTA = II  
 CATEGORIA DE IMPORTANTA = CLASA „C”

*Alina*

PROIECTANT GENERAL	<b>PROIECT CONSULTING SRL</b>	DENUMIRE :	CRESTEREA ATRACTIVITATII TURISTICE A COMPLEXULUI MUZEAL DE STIINTA ALE NATURII CONSTANTA	PROIECT
PROIECTANT ARHITECTURA	<b>ARH. RADU MARIAN</b> BIROU INDIVIDUAL DE ARHITECTURA NR. 048 DIN CONSTANTA	BENEFICIAR	CONSILIUL JUDETEAN CONSTANTA LOCALITATE CONSTANTA, B-DUL MAMAIA NR. 255	207 din 29.11.2010
DESEMAT	ARH. RADU MARIAN	SCALA		FAZA
INTOCMIT	ARH. RADU MARIAN	DATA		DITAC
SEF PROIECT	ARH. RADU MARIAN		PLAN GRADENE PROPUNERE	A 13