


PLAN DE AMPLASAMENT SI DELIMITARE A IMOBILULUI
SCARA 1: 2000

Nr. cadastral	Suprafata masurata a imobilului (mp)	Adresa imobilului
246875	39440	Constanta, b-dul. Mamaia nr. 331A, Pavilion Expozitional
Nr. Cartea Funciara	Unitate Administrativ Teritoriala (UAT)	
	CONSTANTA	

Actualizare

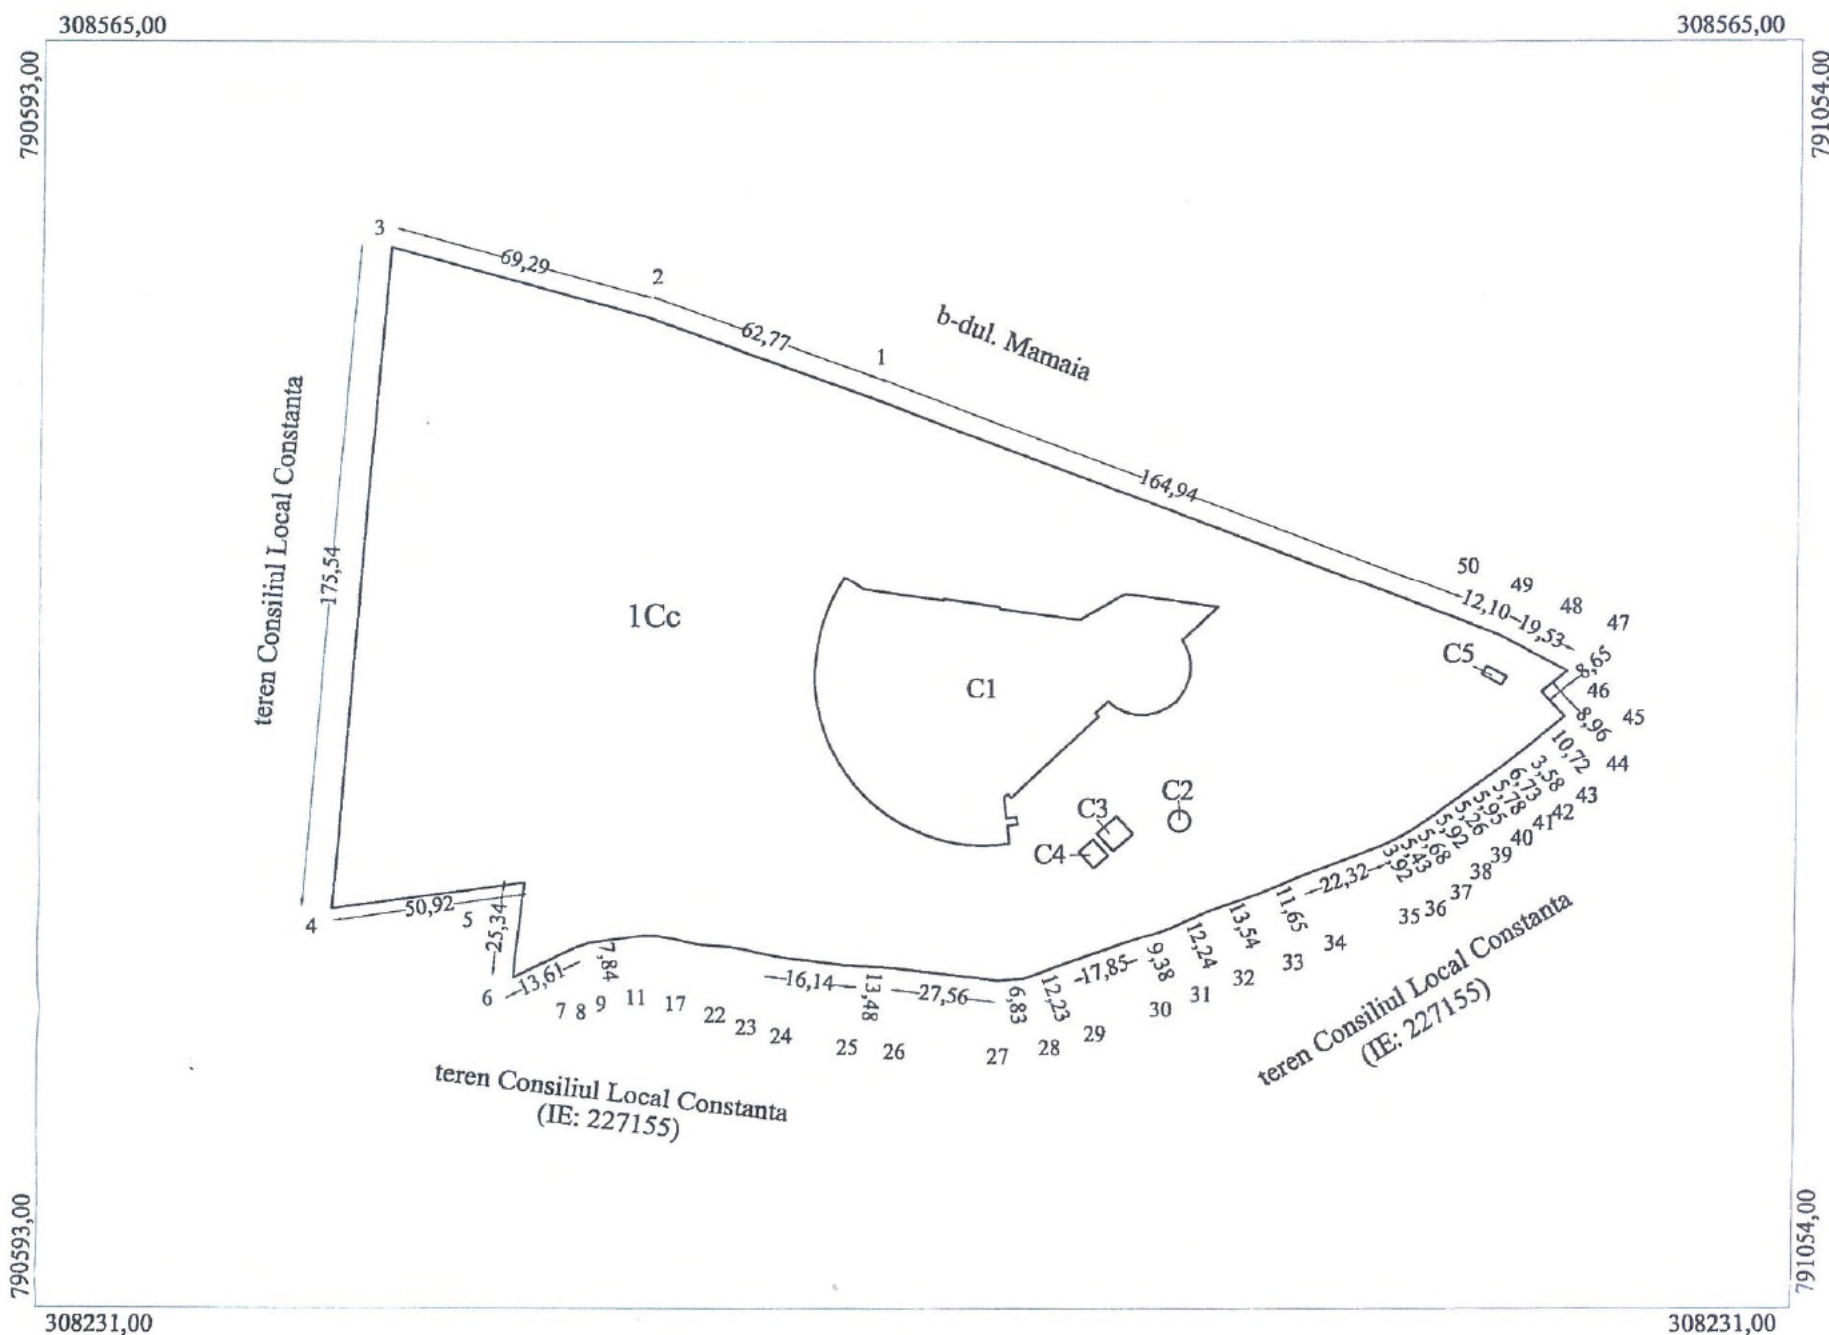

A. Date referitoare la teren

Nr. parcela	Categoria de folosinta	Suprafata (mp)	Mentuni
1	Cc	39440	Imobilul este neimprejmuit
Total		39440	

B. Date referitoare la constructii

Cod	Destinatia	Suprafata construita la sol (mp)	Mentuni
C1	CAS	4510	Pavilionul Expozitional Constanta (P+1Ep); Anul edificarii: 2009; Suprafata construita desfasurata = 7894 mp; Detine doua lifturi
C2	CA	24	Statie de pompare; Suprafata construita desfasurata = 24 mp
C3	CA	43	Magazie
C4	CA	28	Post trafo
C5	CA	15	Post trafo
Total		4620	

Suprafata totala masurata a imobilului = 39440 mp
Suprafata din act = 39439.99 mp

<p>Executant: Geicu Florin Cristian</p> <p>SC CREO-MIXT SRL</p> <p>CERTIFICAT DE EXECUTIE</p> <p>Confirm executarea masurata terenului si corectitudinea intocmirii documentelor cadastrale corespunzatoare acestuia in realitatea din teren</p> <p>Semnatura si stampila</p> <p>CLASA CATEGORIA</p> <p>Data: 07.09.2017</p>	<p>Inspector</p> <p>Confirm introducerea imobilului in baza de date integrata si atribuirea numarului cadastral</p> <p>Semnatura si parafa</p> <p>Data.....</p> <p>Stampila BCPI</p> <p>108627 / 09-10-2017</p>
--	---