


# INTENTIE DE ELABORARE: PLAN URBANISTIC ZONAL

## Investitii productive in acvacultura in amenajarea piscicola Iortmac-Saharlale-Ceamurlia

Jud. Constanta, comuna Lipnita, extravilan, Parcela Ps 639, Nr. cad. 100030

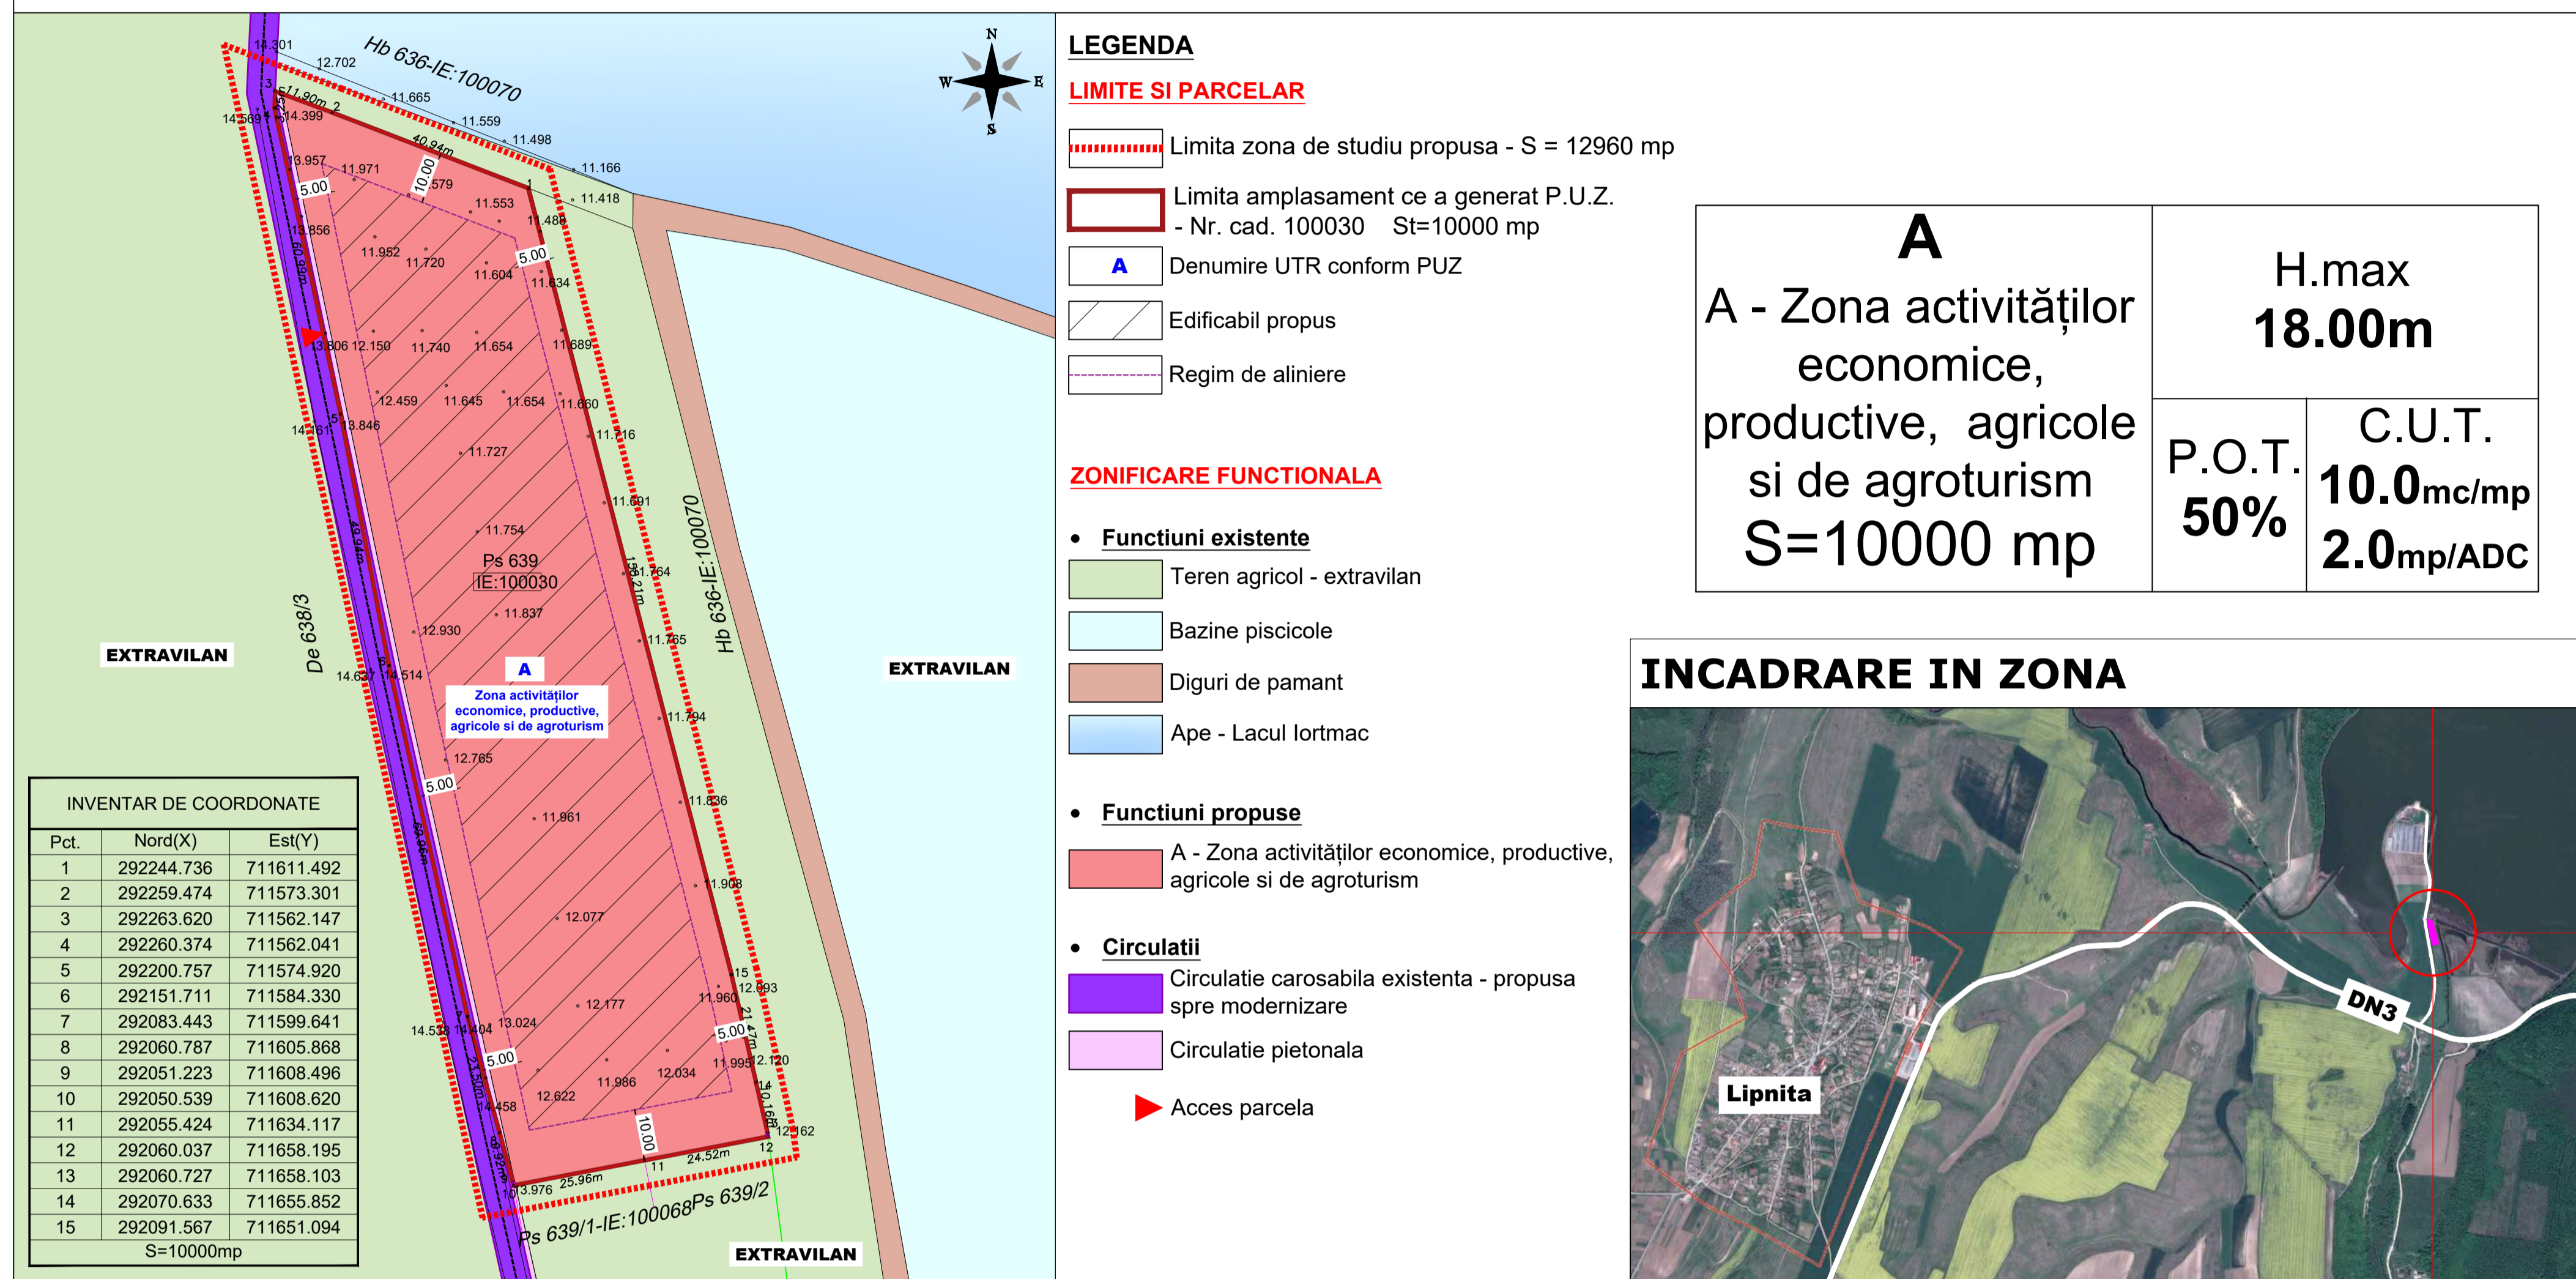

**ARGUMENTARE:** Documentatia s-a realizat conform certificatului de urbanism nr. 55 din 17.04.2019 si Avizului de oportunitate nr. 8 din 04.07.2019. Obiectivul planului urbanistic zonal consta in introducerea in intravilan si reglementarea zonei studiate.

**INITIATOR:** RABOLUS S.R.L. prin Hertea Sorin

**ELABORATOR:** MAS PUBLISHING & PARTNERS S.R.L.

**PUBLICUL ESTE INVITAT SA TRANSMITA OBSERVATII SI  
PROPUNERI PRIVIND INTENTIA DE ELABORARE A PLANULUI  
URBANISTIC PUZ ÎN PERIOADA 21.04.2020- 23.04.2020**

RESPONSABILI CU INFORMAREA SI CONSULTAREA PUBLICULUI

- Consiliul Judetean Constanta, bulevardul Tomis, nr. 51 - Radulescu Simona Elena:  
e-mail: radulescusimona@cjcl.ro, tel. 0723159089

- Primaria Comunei Lipnita - Birsa Gabriel, tel. 0769111999

- Proiectant MAS PUBLISHING & PARTNERS S.R.L.

e-mail masstudio.constant@gmail.com, tel. 0743 404 641

Observatiile sunt necesare in vederea parcurgerii procesului de informare si consultare a publicului cu privire la elaborarea planurilor de amenajare a teritoriului si de urbanism, conform Ordin 2701/2010.

Raspunsul la observatiile primite va fi transmis pe mail sau posta, in termen de maxim 5 zile de la primire.

Etapele preconizate pentru consultarea publicului pana la aprobarea planului:

- 24.04.2020 - 18.05.2020 - Afisarea pe teren panou consultare privind propunerile preliminare PUZ si perioada de primire observatii si propuneri de la persoanele interesate.

- 18 mai - 27 mai - Comunicare rezultate