


# PLAN DE SITUATIE SCARA: 1:5.000

Teritoriu administrativ Navodari

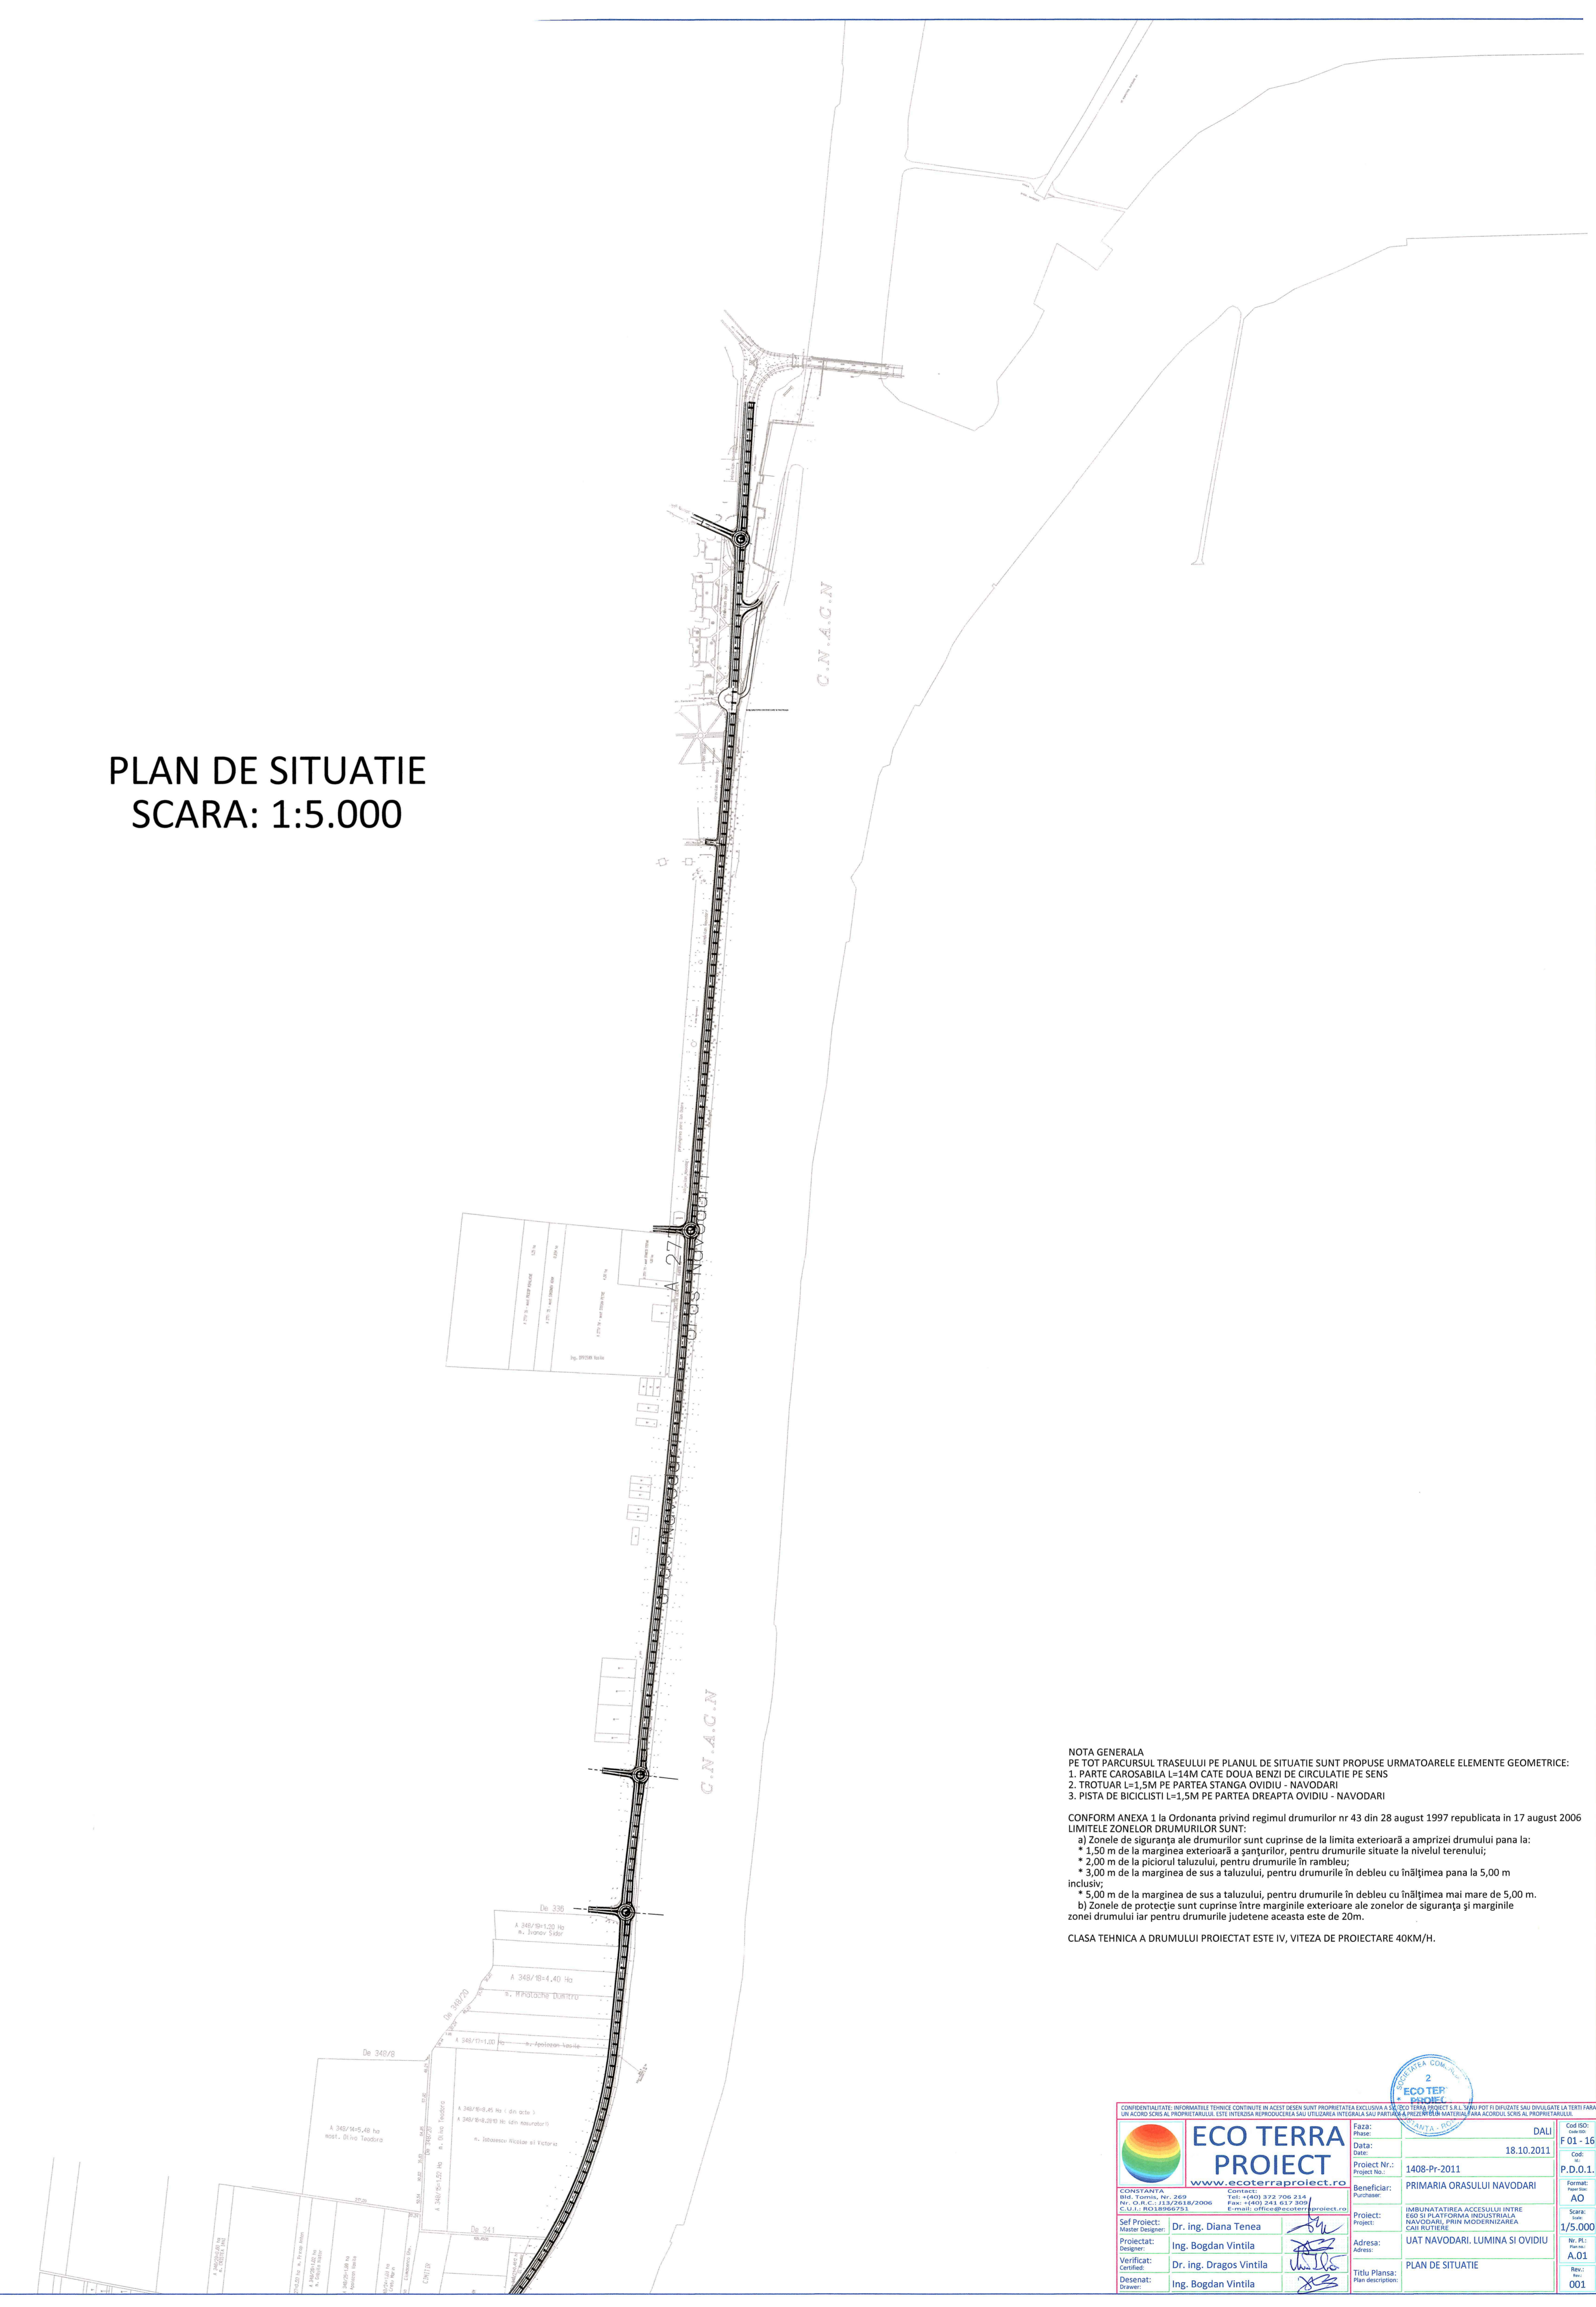

**NOTA GENERALA**  
 PE TOT PARCURSUL TRASEIULUI PE PLANUL DE SITUATIE SUNT PROPUSE URMATOARELE ELEMENTE GEOMETRICE:  
 1. PARTE CAROSABILA L=14M CATE DOUA BENZI DE CIRCULATIE PE SENS  
 2. TROTUAR L=1,5M PE PARTEA STANGA OVIDIU - NAVODARI  
 3. PISTA DE BICICLISTI L=1,5M PE PARTEA DREAPTA OVIDIU - NAVODARI

CONFORM ANEXA 1 la Ordonanta privind regimul drumurilor nr 43 din 28 august 1997 republicata in 17 august 2006 LIMITELE ZONELOR DRUMURILOR SUNT:  
 a) Zonele de siguranta ale drumurilor sunt cuprinse de la limita exteriora a amprizei drumului pana la:  
 \* 2,00 m de la piciorul taluzului, pentru drumurile in rambleu;  
 \* 3,00 m de la marginea de sus a taluzului, pentru drumurile in debleu cu inaltimea pana la 5,00 m inclusiv;  
 \* 5,00 m de la marginea de sus a taluzului, pentru drumurile in debleu cu inaltimea mai mare de 5,00 m.  
 b) Zonele de protectie sunt cuprinse intre marginile exterioare ale zonelor de siguranta si marginile zonei drumului iar pentru drumurile judetene aceasta este de 20m.

CLASA TEHNICA A DRUMULUI PROIECTAT ESTE IV, VITEZA DE PROIECTARE 40KM/H.

		Faza:	DAU	Cod RO:
		Data:	18.10.2011	F 01 - 16
Ing. Diana Tenea Ing. Bogdan Vintila Dr. Ing. Dragos Vintila Ing. Bogdan Vintila		Adresa:	UAT NAVODARI, LUMINA SI OVIDIU	Nr. Al:
		Titlu Plan:	PLAN DE SITUATIE	A.01
		Plan-Description:		001