


PLAN DE SITUATIE  
SCARA: 1:5.000

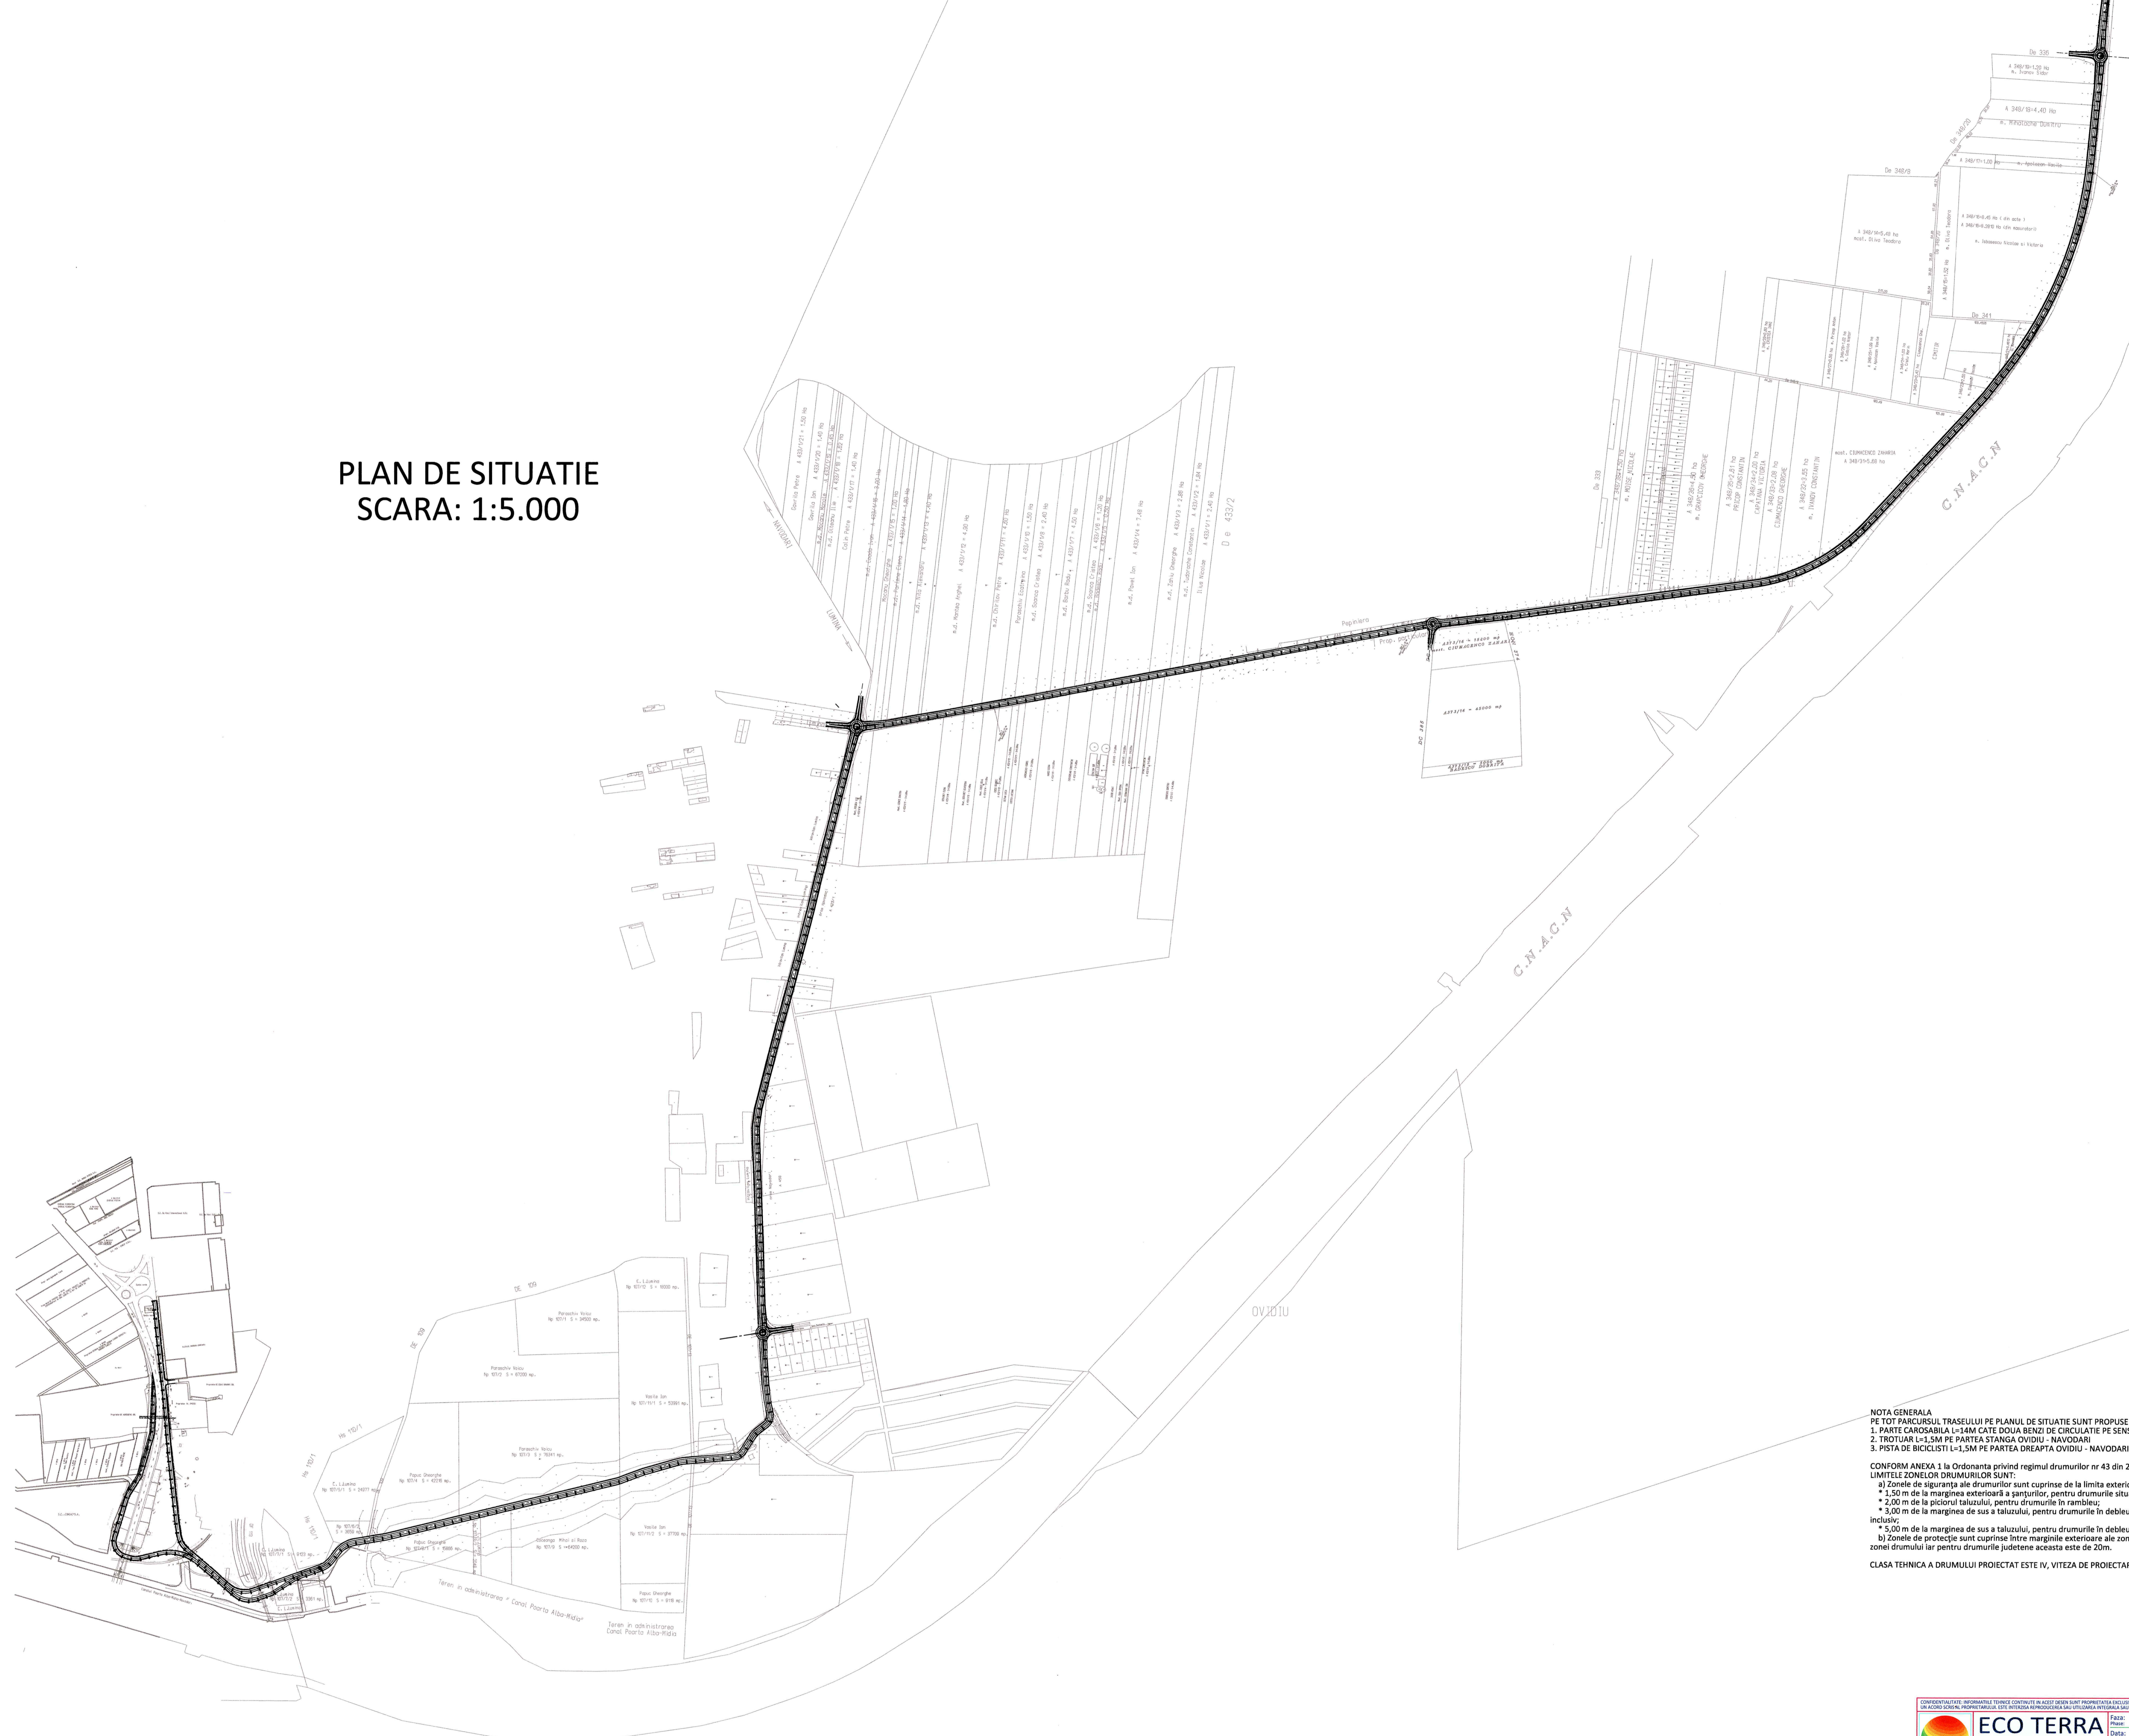

**NOTA GENERALA**  
**PE TOT PARCURSUL TRASEI PE PLANUL DE SITUATIE SUNT PROPUSE URMATOARELE ELEMENTE GEOMETRICE:**  
 1. PARTE CAROSABILA L=5M CATE DOUA BENZI DE CIRCULATIE PE SENS  
 2. TROTUAR L=1,5M PE PARTEA STANGA OVIDIU - NAVODARI  
 3. PISTA DE BICICLISTI L=1,5M PE PARTEA DREAPTA OVIDIU - NAVODARI

CONFORM ANEXA 1 la Ordonanta privind regimul drumurilor nr 43 din 28 august 1997 republicata in 17 august 2006  
**LIMITELE ZONELOR DRUMURILOR SUNT:**  
 a) Zonele de siguranta ale drumurilor sunt cuprinse de la limita exterioara a amprizei drumului pana la:  
 \* 1,50 m de la marginea exterioara a santurilor, pentru drumurile situate la nivelul terenului;  
 \* 2,00 m de la piciorul taluzului, pentru drumurile in rambieau;  
 \* 3,00 m de la marginea de sus a taluzului, pentru drumurile in dealu cu inaltimea pana la 5,00 m inclusiv;  
 \* 5,00 m de la marginea de sus a taluzului, pentru drumurile in dealu cu inaltimea mai mare de 5,00 m.  
 b) Zonele de protectie sunt cuprinse intre marginile exterioare ale zonelor de siguranta si marginile zonei drumului iar pentru drumurile judetene aceasta este de 20m.

CLASA TEHNICA A DRUMULUI PROIECTAT ESTE IV, VITEZA DE PROIECTARE 40KM/H.



**ECO TERRA PROJECT**  
www.ecoterra.ro

CONSTRUCȚII, INTERIERE, TERREZAMENTE ȘI ALTE SERVICII PROIECTARE ȘI EXECUȚIE  
 C.A. 16082000  
 Str. Ștefan cel Mare, nr. 10, Navodari, Ialomița  
 Tel: +40 239 510 218  
 Fax: +40 239 510 219  
 E-mail: info@ecoterra.ro

Self Project: Dr. Ing. Diana Teneș  
 Designer: Ing. Bogdan Vintila  
 Verificat: Dr. Ing. Dragos Vintila  
 Desenați: Dr. Ing. Bogdan Vintila

Proiectat de:	DAI
Data:	18.10.2011
Proiect Nr.:	1408-Pi-2011
Beneficiar:	PRIMARIA ORASULUI NAVODARI
Adresa:	NAVODARI, CALDRALEI, 17, NAVODARI, IALOMITZA
Scara:	1/5.000
Titlu Planșă:	PLAN DE SITUATIE
Numar:	001