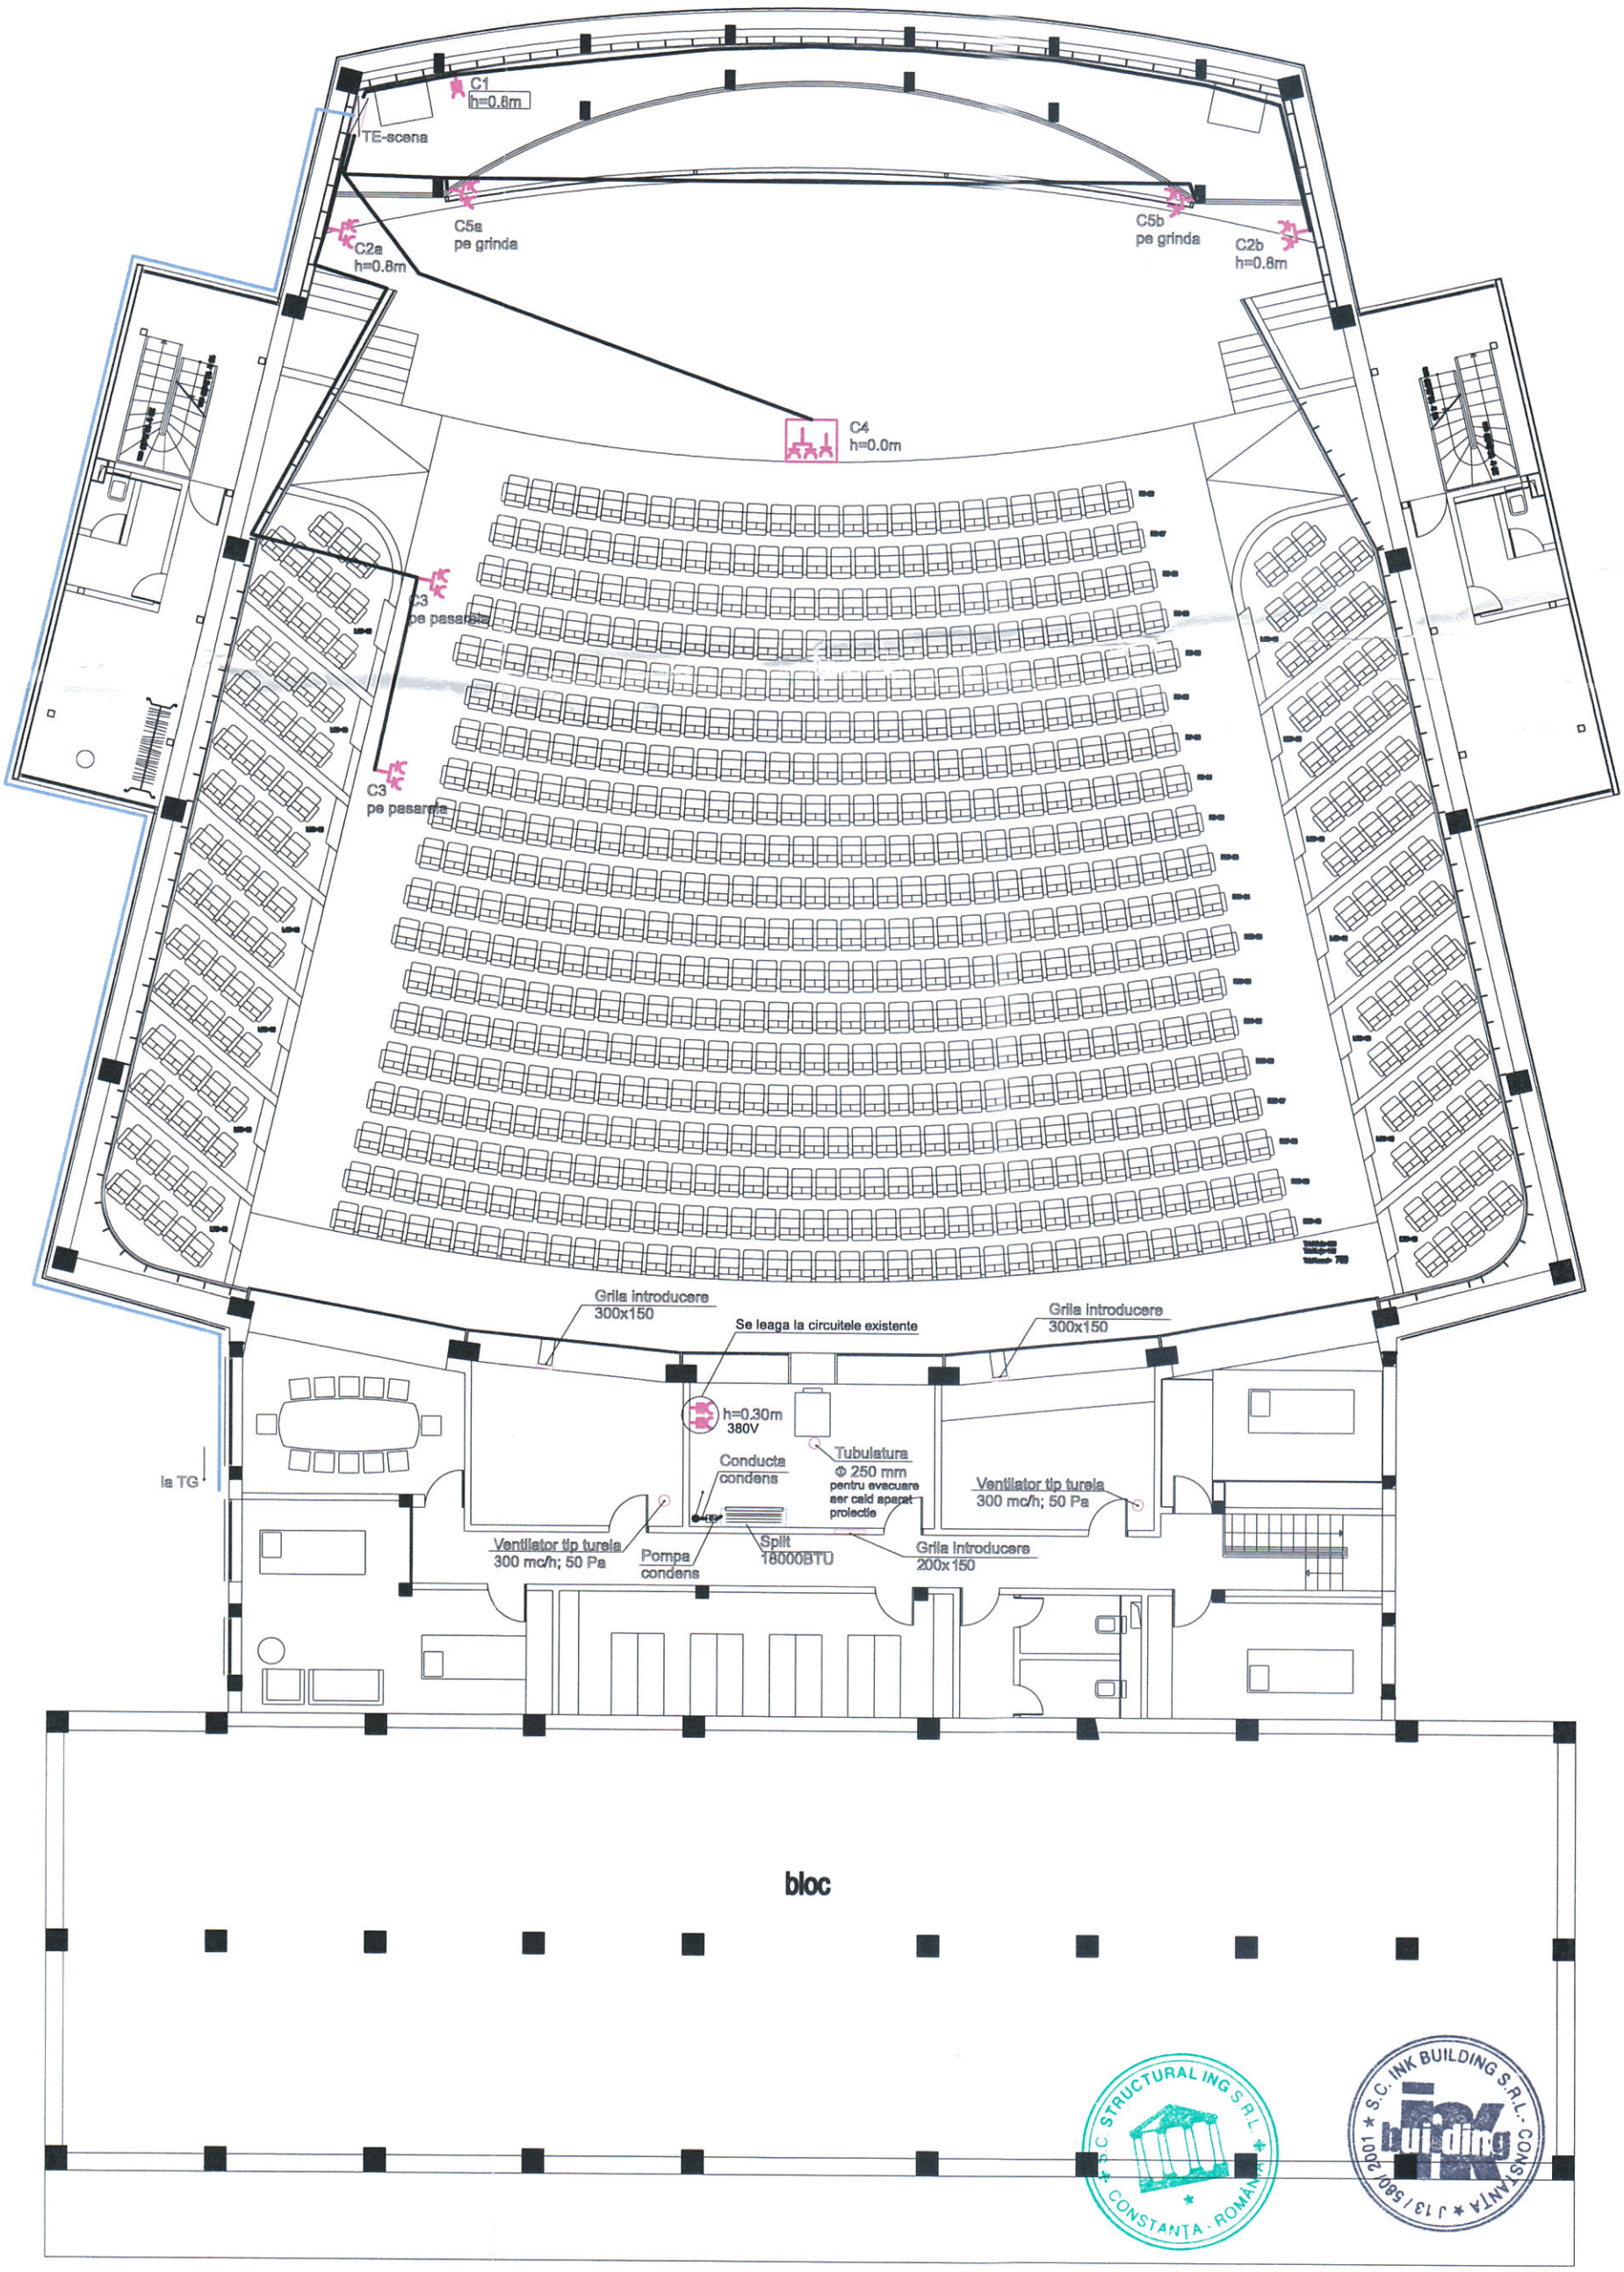

Prize cu contact de protectie 230V, 16A montate aparent, IP 54
Prize 3P+N+PE 380V, 16A montate aparent, IP 54
TE-scena Tablou electric echipat cu sigurante automate
Prize duble cu contact de protectie 230V, 16A montate aparent, IP 54

NOTA:
Prizele 380V montate aparent in camera de proiectie se vor lega la cele doua circuite existente.
Aerul conditionat si cele doua ventilatoare tip turela se vor lega din tabloul electric secundar de distributie etaj TE1.

PROIECTANT GENERAL:		PROIECTANT DE SPECIALITATE:		Beneficiar: CONSILIUL JUDETEAN CONSTANTA	NR. PROIECT: 12/ 2016
structuraling Mun. Constanta, b-dul Tomis, nr. 151, bl. A1, sc. C, ap. 43 Tel/fax: 0241.55.70.44, e-mail: officepro@structuralgroup.ro		SC INK BUILDING SRL Constanta, Str. Unirii, nr. 19A		Titlu proiect: Completari tehnice punere in functiune dotari Lotul 2, aferente investitiei: "CENTRU MULTIFUNCTIONAL EDUCATIV PENTRU TINERET" in imobil existent "CINEMATOGRAFUL REPUBLICA". Bdul. Ferdinand, nr. 56, municipiul Constanta, judetul Constanta	FAZA: D.T. + D.E.
SPECIFICATIE:	NUME:	SEMNATURA:	Scara: 1:100		SPECIALITATEA: INSTALATII
SEF PROIECT	Ing. Constantin STANCIU				
PROIECTAT	Ing. Vasile Cacioianu		Data: 2016	Titlu plansa: PLAN DISPUNERE PRIZE	NR. PLANSA: E 1
DESENAT	Ing. Vasile Cacioianu				

Plan general
Sc.: 1:50

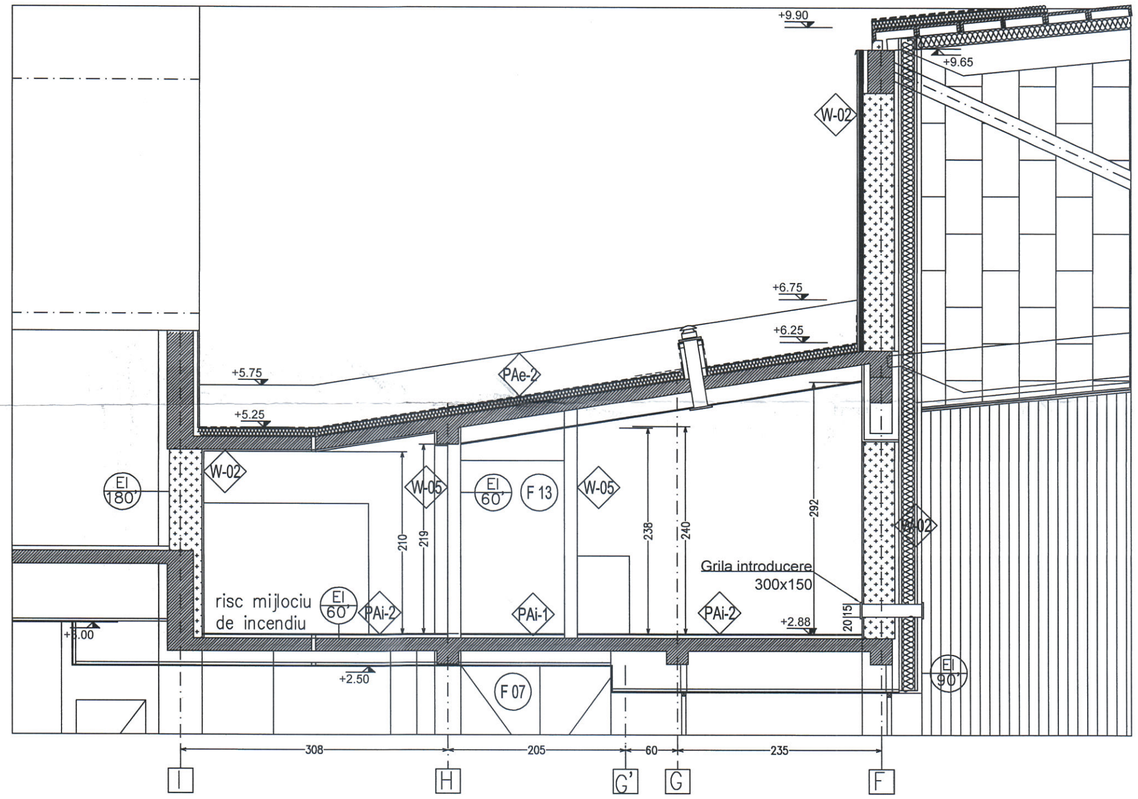

Detaliu
Sc.: 1:20

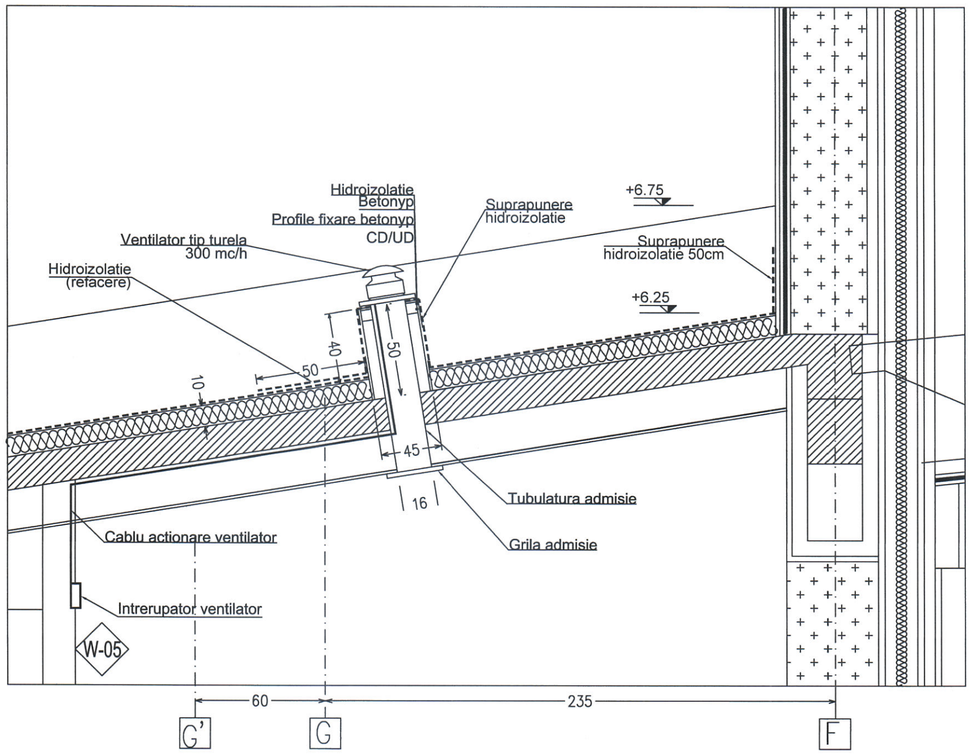

PROIECTANT GENERAL:		PROIECTANT DE SPECIALITATE:		Beneficiar: CONSILIUL JUDETEAN CONSTANTA	NR. PROIECT: 12/ 2016
structuralinc Mun. Constanta, b-dul Tomis, nr. 151, bl. A1, sc. C, ap. 43 Tel/fax: 0241 55 70 44, e-mail: officepro@structuralgroup.ro		structuralinc Mun. Constanta, b-dul Tomis, nr. 151, bl. A1, sc. C, ap. 43 Tel/fax: 0241 55 70 44, e-mail: officepro@structuralgroup.ro		Titlu proiect: **Completari tehnice punere in functiune dotari Lotul 2, aferente investitiei: "CENTRU MULTIFUNCTIONAL EDUCATIV PENTRU TINERET" in imobil existent "CINEMATOGRAFUL REPUBLICA". Bdul. Ferdinand, nr. 56, municipiul Constanta, judetul Constanta**	FAZA: D.T. + D.E.
SPECIFICATIE:	NUME:	SEMNATURA:	Scara: 1:50 1:20		SPECIALITATEA: STRUCTURA
SEF PROIECT	Ing. Constantin STANCIU				
PROIECTAT	Ing. Daniel Panciu		Data: 2016	Titlu plansa: PLAN PROPUNERE AMPLASARE GOLURI, GRILE VENTILATIE CABINA TRADUCERI, SUNET SI LUMINI	NR. PLANSA: MOD 2
DESENAT	Ing. Daniel Panciu				

S.C. STRUCTURAL ING S.R.L. CONSTANTA - ROMANIA

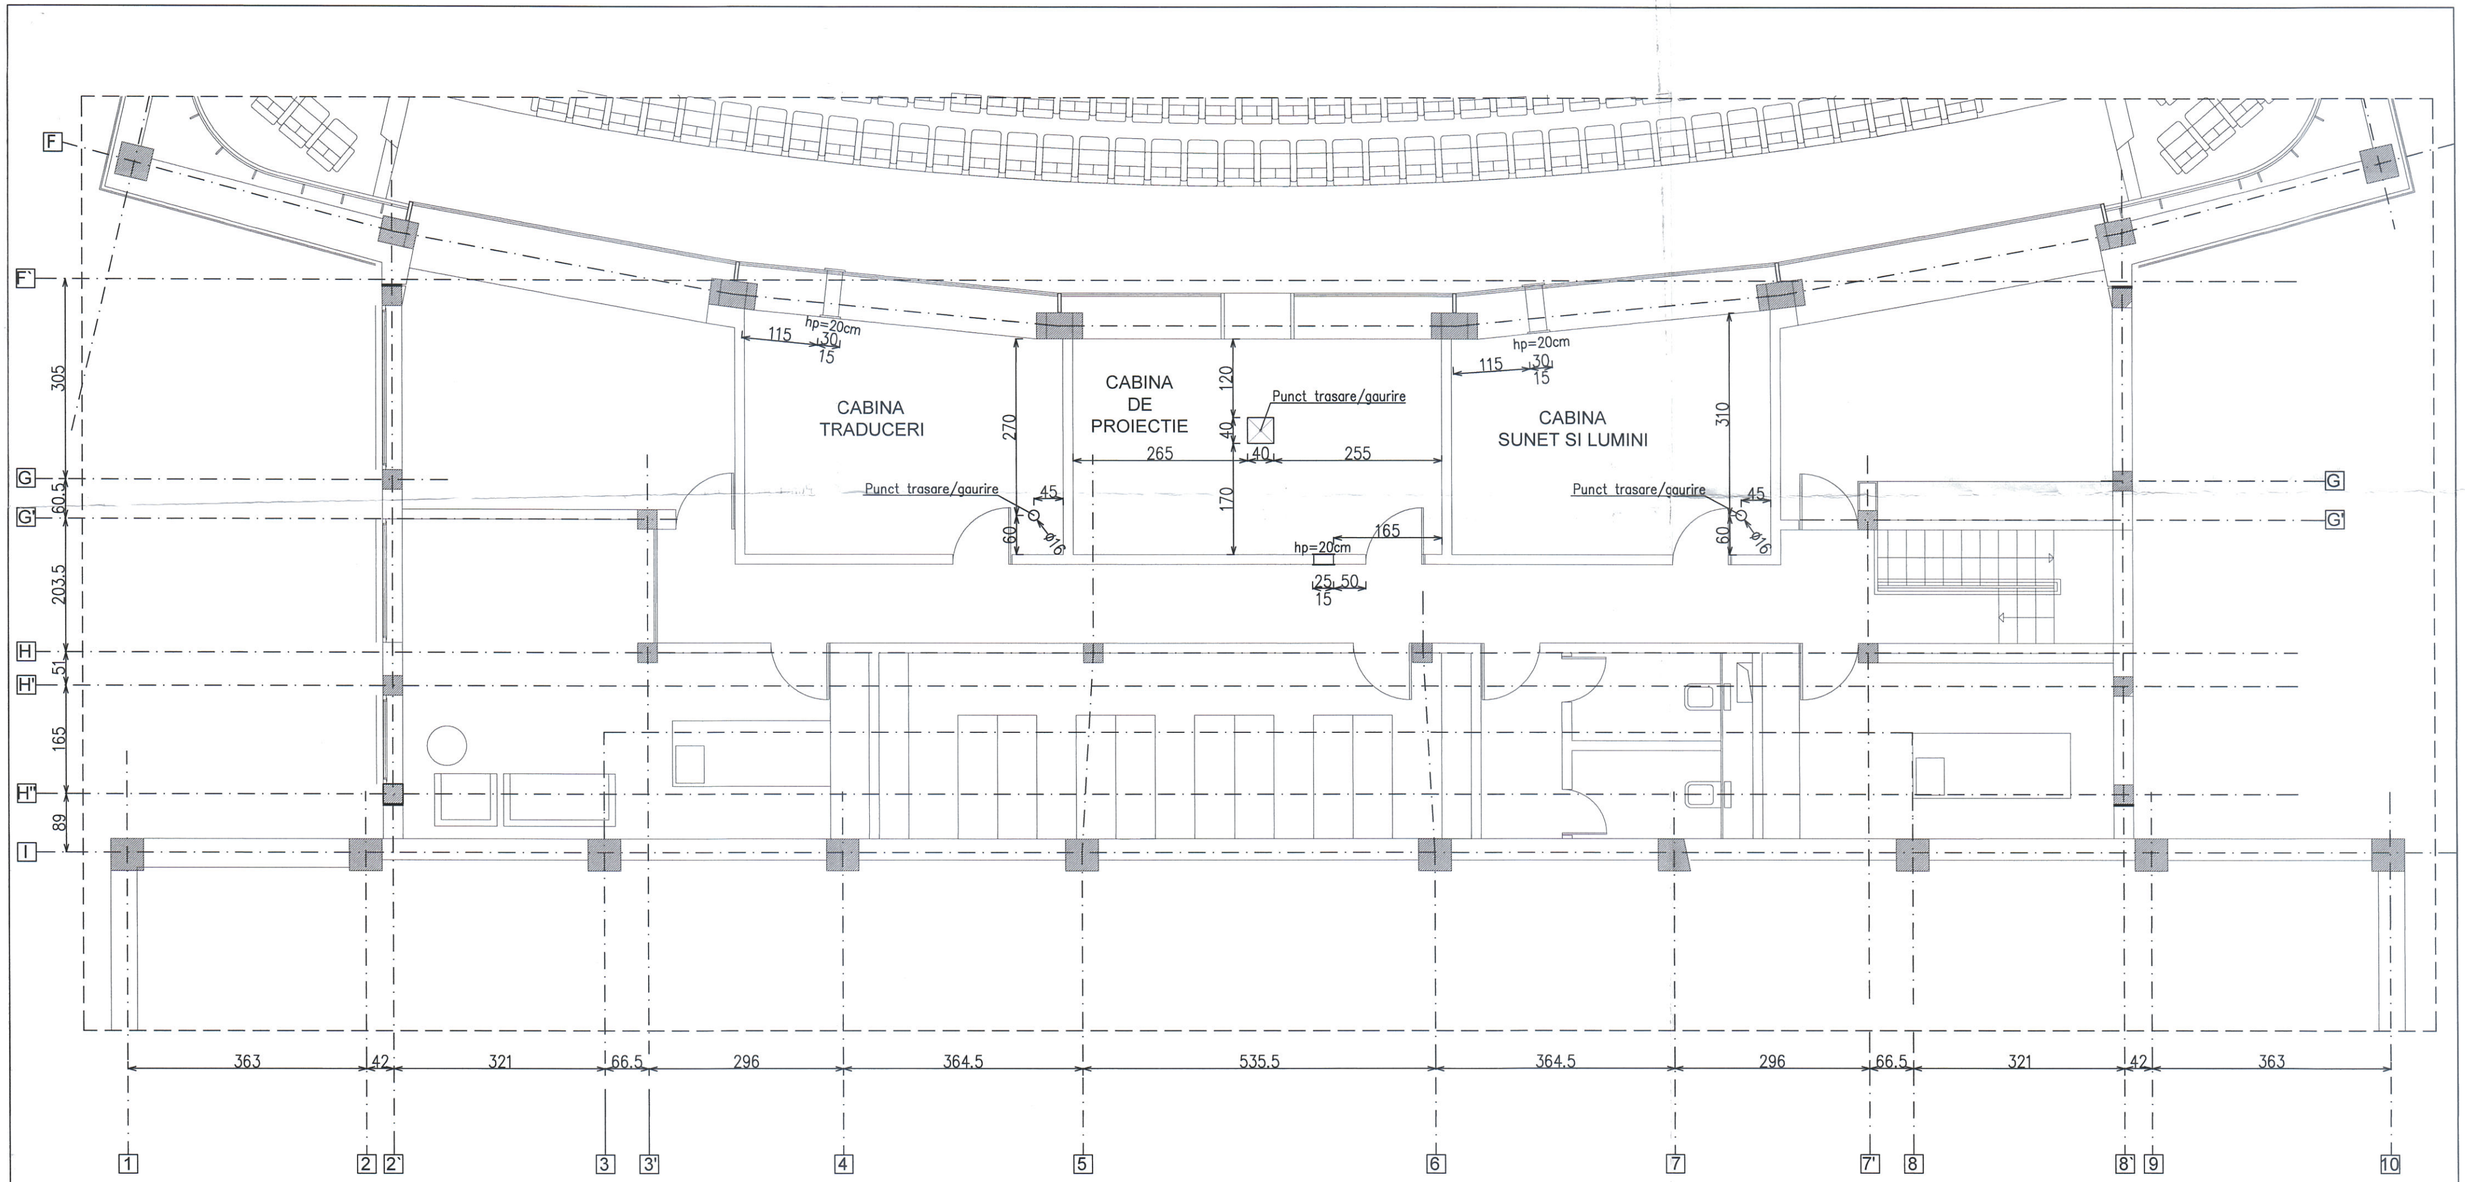

Detaliu decopertare locala terasa
Sc.: 1:20

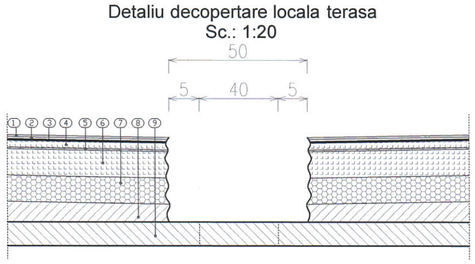

Detaliu spargere placa de beton
Sc.: 1:20

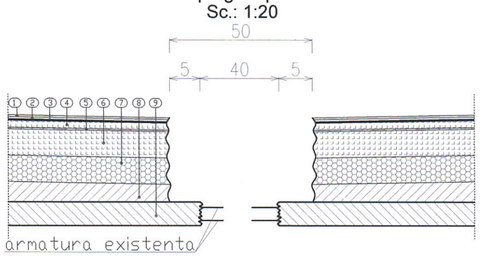

Detaliu perforare placa
Sc.: 1:10

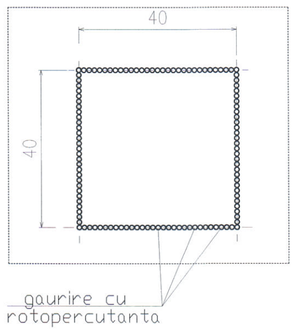

Detaliu bordare gol
Sc.: 1:10

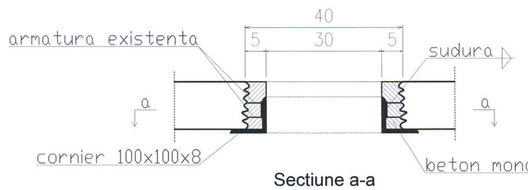

Sectiune a-a
Sc.: 1:10

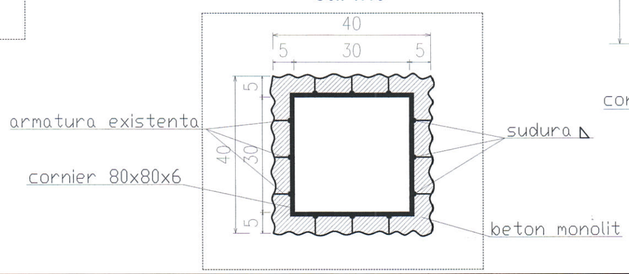

Detaliu fixare armatura-cornier
Sc.: 1:2

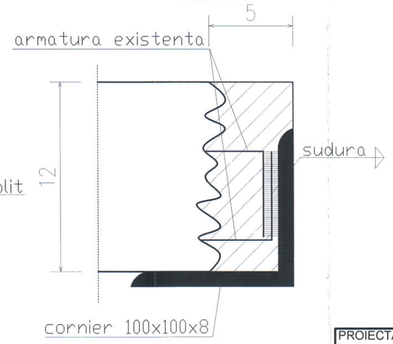

Legenda: ① Membrana bituminoasa cu ardezie
② Membrana bituminoasa simpla
③ Strat difuzie
④ Sapa din mortar 3 cm
⑤ Plasa sudata Ø4/100x100
⑥ Austroterm 15cm
⑦ Termoizolatie din B.C.A. 10 cm
⑧ Sapa de panta ≈7 cm(mortar de ciment)
⑨ Placa b.a. 12 cm

Etape de executie:
1. Decopertare tavan gips carton.
2. Trasare punct de gaurire (din interior catre exterior).
3. Trasare zona de decopertare.
4. Decopertarea locala a straturilor de pe terasa.
5. Gaurire perimetrala cu rotopercutanta a placii de beton armat.
6. Spargerea placii de beton armat cu ajutorul rotopercutantei (se va sparge doar betonul, armaturile existente ramanand pe pozitie).
7. Se sectioneaza armaturile, pentru pozitionarea cornierului.
8. Se sudeaza cornireul de armatura existenta.
9. Se cofreaza zona dintre cornier si betonul buceardat.
10. Se toarna beton monolit, perimetral cornierului.

Nota:
Golurile pentru ventilatoare, cu diametrul de 160 mm, se vor face cu ajutorul carotei diamantate pentru beton armat.
Grosimea cordonului sudura va fi a=0.7*tmin, iar lungimea pe toata suprapunearea elementului.
Elementele metalice vor fi grunduite si vopsite in 2 straturi.

S.C. STRUCTURAL ING S.R.L. CONSTANTA, ROMANIA

PROIECTANT GENERAL: structuralinG Mun. Constanta, b-dul Tomis, nr. 151, bl. A1, sc. C, ap. 43 Telifax: 0241.55.70.44, e-mail: officepro@structuralgroup.ro		PROIECTANT DE SPECIALITATE: structuralinG Mun. Constanta, b-dul Tomis, nr. 151, bl. A1, sc. C, ap. 43 Telifax: 0241.55.70.44, e-mail: officepro@structuralgroup.ro		Beneficiar: CONSILIUL JUDETEAN CONSTANTA	NR. PROIECT: 12/ 2016
				Titlu proiect: **Completari tehnice punere in functiune dotari Lotul 2, aferente investitiei: "CENTRU MULTIFUNCTIONAL EDUCATIV PENTRU TINERET" in imobil existent "CINEMATOGRAFUL REPUBLICA". Bdul. Ferdinand, nr. 56, municipiul Constanta, judetul Constanta**	FAZA: D.T. + D.E.
SPECIFICATIE:	NUME:	SEMNATURA:	Scara: -/-		SPECIALITATEA: STRUCTURA
SEF PROIECT	Ing. Constantin STANCIU				
PROIECTAT	Ing. Daniel Panciu		Data: 2016	Titlu plansa: DETALII POZITIONARE GOLURI, BORDARE GOL 30X30CM CABINA TRADUCERI, PROIECTIE, SUNET SI LUMINI	NR. PLANSA: MOD 3
DESENAT	Ing. Daniel Panciu				

Plan general
Sc.: 1:50

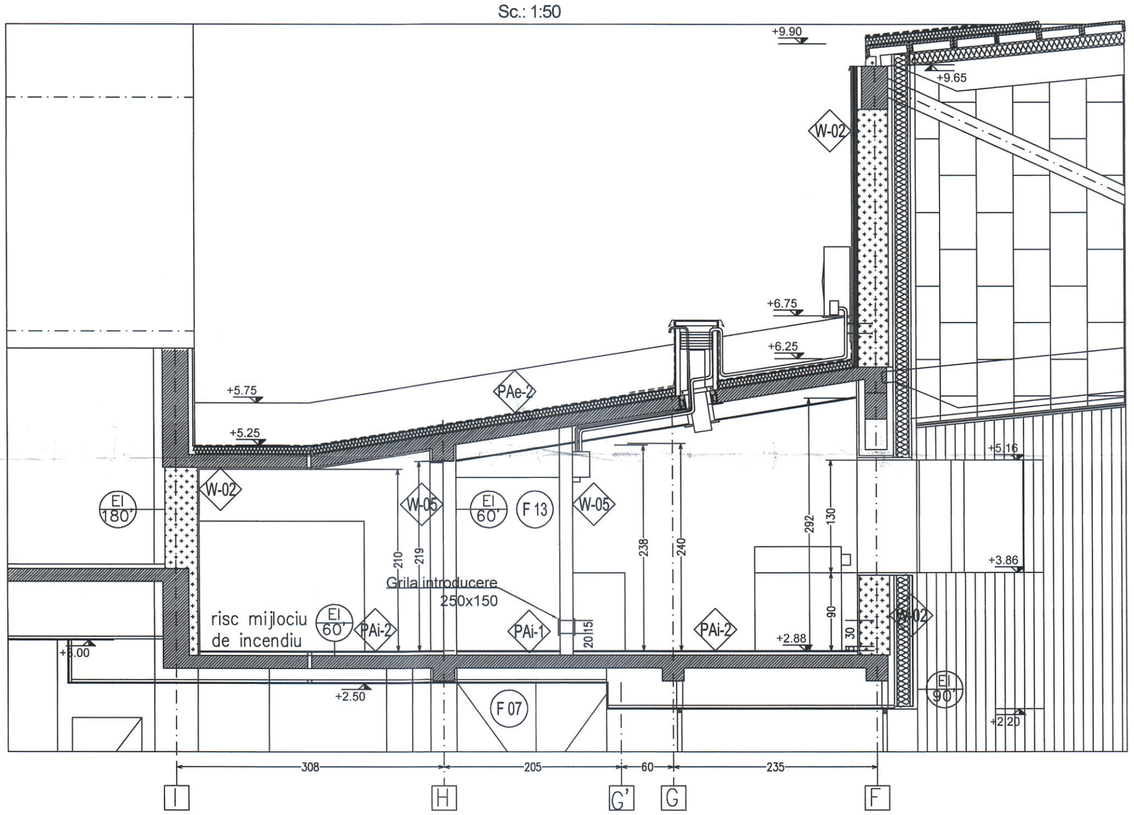

Detaliu
Sc.: 1:20

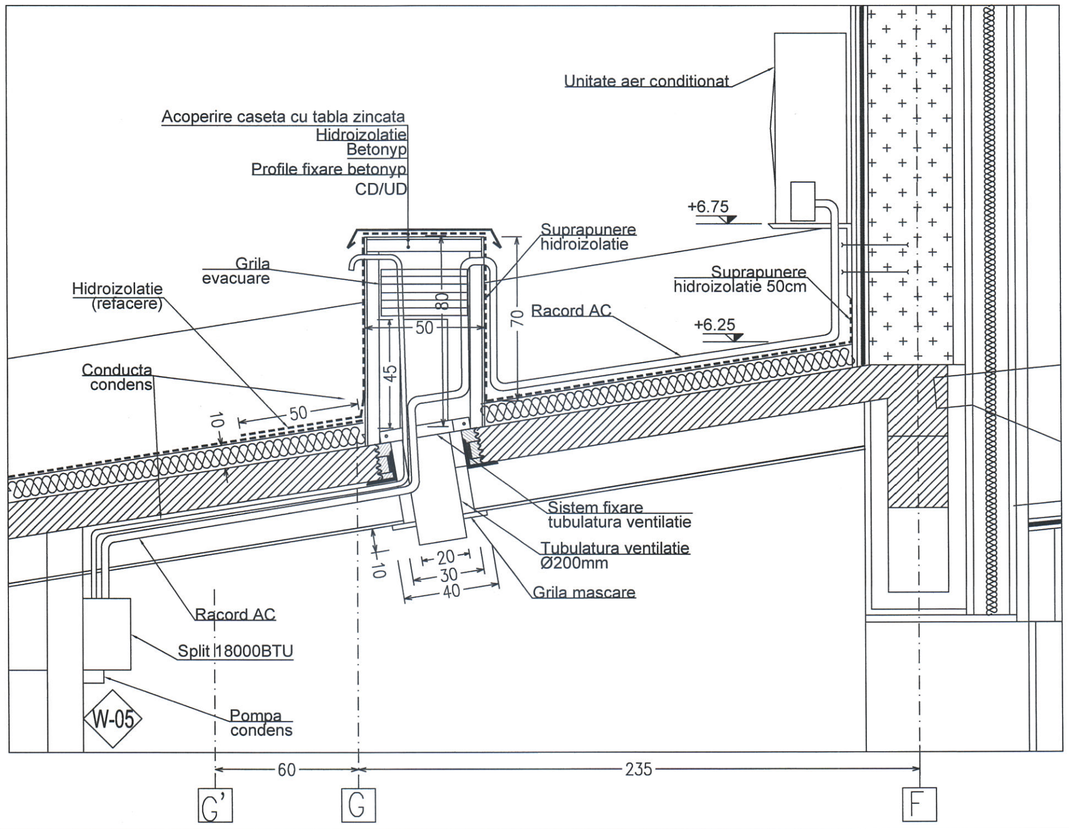

Nota:
Evacuarea conductei de condens si a racordului aferent unitatii AC, se va realiza in treimea superioara a casetei de bentonyp pe laturile fara grila de evacuare.

PROIECTANT GENERAL:		PROIECTANT DE SPECIALITATE:		Beneficiar: CONSILIUL JUDETEAN CONSTANTA	NR. PROIECT: 12/ 2016
structuralinc Mun. Constanta, b-dul Tomis, nr. 151, bl. A1, sc. C, ap. 43 Tel/Fax: 0241.55.70.44, e-mail: officepro@structuralgroup.ro		structuralinc Mun. Constanta, b-dul Tomis, nr. 151, bl. A1, sc. C, ap. 43 Tel/Fax: 0241.55.70.44, e-mail: officepro@structuralgroup.ro		Titlu proiect: **Completari tehnice punere in functiune dotari Lotul 2, aferente investitiei: "CENTRU MULTIFUNCTIONAL EDUCATIV PENTRU TINERET" in imobil existent "CINEMATOGRAFUL REPUBLICA". Bdul. Ferdinand, nr. 56, municipiul Constanta, judetul Constanta**	FAZA: D.T. + D.E.
SPECIFICATIE:	NUME:	SEMNATURA:	Scara: 1:50 1:20		SPECIALITATEA: STRUCTURA
SEF PROIECT	Ing. Constantin STANCIU				
PROIECTAT	Ing. Daniel Panciu		Data: 2016	Titlu plansa: PLAN PROPUNERE AMPLASARE GOL EVACUARE AER CALD CABINA DE PROIECTIE	NR. PLANSA: MOD 1
DESENAT	Ing. Daniel Panciu				

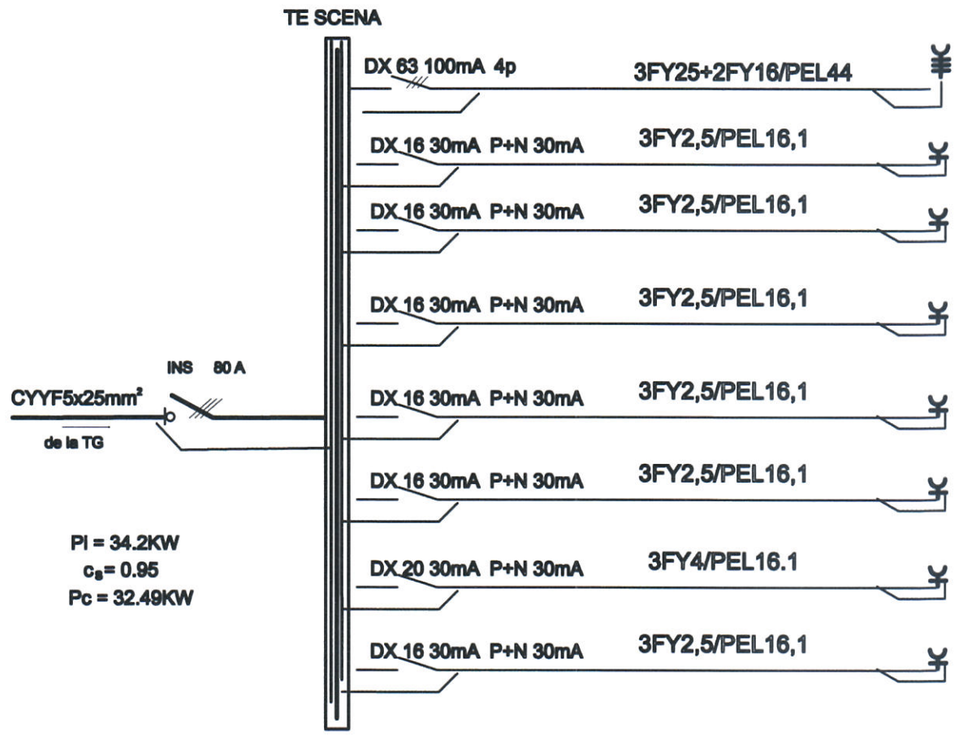

Nr. Circuit	Nr. consumatori	Puterea electrica Pi(W)	Puterea electrica pe faze R	S	T	Destinatia
C1		22500	7500	7500	7500	2.1Dimmer-e
C2.a	2LP	2000			2000	2.2prize buzunar scena
C2.b	2LP	2000			2000	2.2prize buzunar scena
C3	4LP	2000	2000			2.3 prize pasarela scena
C4	3LP	500	500			2.4Prize marginea scenei
C5a	2LP	2400		2400		2.5Prize grinda colturi
C5b	2LP	2800		2800		2.5Prize grinda colturi
rezerva			1500			
	TOTAL	34200	11500	12700	11500	

LEGENDA:

DX 4p Disjunctor 4P,curent nominal scurtcircuit 6KA

INS Intrerupator de sarcina 4P

bi(i=2,3) Intrerupator tripolar de sarcina 16A, montat pe sina in tablou

bi(i=1,4,5) Intrerupator monopolar de sarcina 16A, montat pe sina in tablou

Ki(i=2,3,6) Contactor 16A, 380V

Ki(i=1,4,5) Contactor 16A, 230V

Hi(i=1...6) Lampa semnalizare 220V 50Hz

So Cheie comada cu 3 pozitii

IC/CF Intrerupator crepuscular cu celula fotoelectrica

NOTA:
In tablou nului de lucru va fi diferit de nului de protectie

PROIECTANT GENERAL:		PROIECTANT DE SPECIALITATE:		Beneficiar: CONSILIUL JUDETEAN CONSTANTA	NR. PROIECT: 12/ 2016
structuraling Mun. Constanta, b-dul Tomis, nr. 151, bl. A1, sc. C, ap. 43 Tel/fax: 0241.55.70.44, e-mail: officepro@structuralgroup.ro		SC INK BUILDING SRL Constanta, Str. Unirii, nr. 19A		Titlu proiect: Completari tehnice punere in functiune dotari Lotul 2, aferente investitiei: "CENTRU MULTIFUNCTIONAL EDUCATIV PENTRU TINERET" in imobil existent "CINEMATOGRAFUL REPUBLICA". Bdul. Ferdinand, nr. 56, municipiul Constanta, judetul Constanta	FAZA: D.T. + D.E.
SPECIFICATIE:	NUME:	SEMNATURA:	Scara: - : -		SPECIALITATEA: INSTALATII
SEF PROIECT	Ing. Constantin STANCIU				
PROIECTAT	Ing. Vasile Cacioianu		Data: 2016	Titlu plansa: SCHEMA TABLOULUI ELECTRIC TE SCENA	NR. PLANSA: E 2
DESENAT	Ing. Vasile Cacioianu				

S.C. STRUCTURAL ING S.R.L. CONSTANTA - ROMANIA

S.C. INK BUILDING S.R.L. CONSTANTA J 13 / 580 / 2001